

КВАЛІФІКАЦІЙНА ВИПУСКНА РОБОТА
НА ЗДОБУТТЯ ОСВІТНЬОГО СТУПЕНЯ
БАКАЛАВР АРХІТЕКТУРИ
на тему:
«НАУКОВО-ПРОСВІТНИЦЬКИЙ ЦЕНТР В МІСТІ КИЄВІ»

загальним обсягом 6 аркушів формату А1, пояснювальна записка 87 с.

Виконала: студентка групи АРХ-22-6
191 «Архітектура та містобудування»
Освітньо-професійна програма «Архітектура та містобудування»
(шифр і назва спеціальності, освітньо-наукової програми)


Бондар Вікторія Олександрівна

(прізвище, ім'я, по батькові)

Керівник: кандидат наук, доц. Гарбар Марина Володимирівна
Рецензент: кандидат архітектури, доцент Зінов'єва Олена Сергіївна

Київ 2026 р.

Висота: 20м
Габіт: 47м x 11м

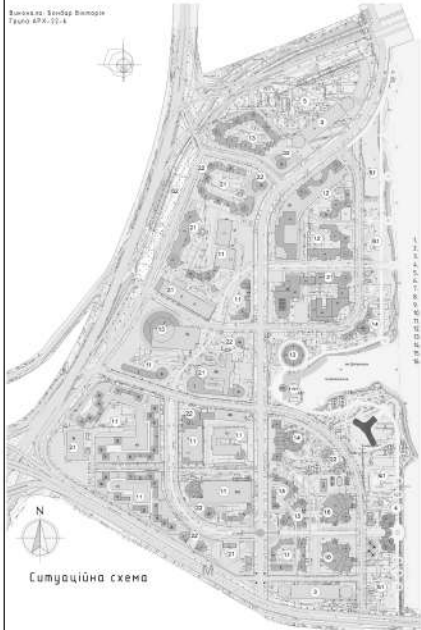

Висота: 20м
Габіт: 47м x 11м





План підземного поверху M1:400



План першого поверху M1:200



План третього поверху M1:400

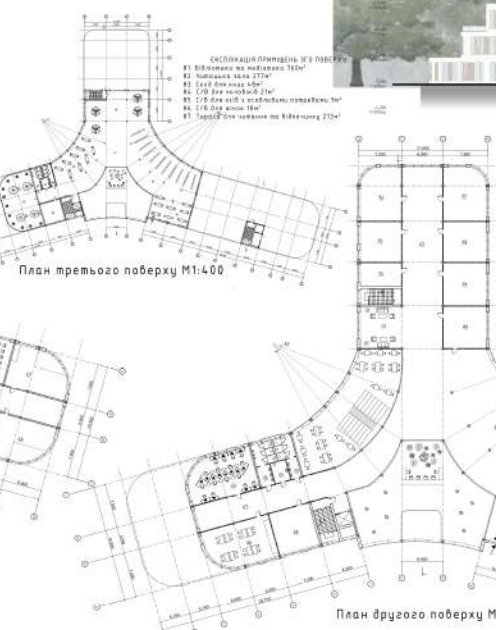

План другого поверху M1:200



Науково-просвітницький центр в місті Києві



Фасад по осях К-А M1:200



Фасад по осях 1-19 M1:200




Фасад по осях Л-К M1:200



Розріз 1-1 M1:200



Розріз 2-2 M1:200

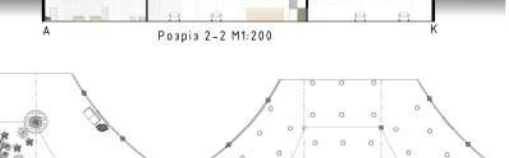









План підлоги M1:100

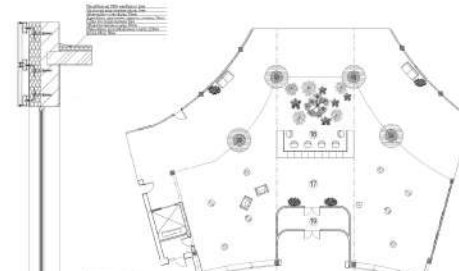


План стелі M1:100

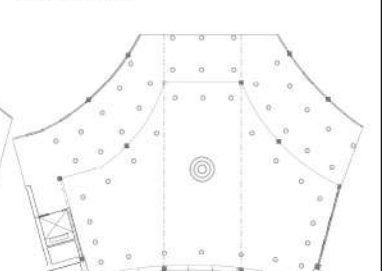


Розріз інтер'єру M1:100



Розріз по стіні M1:50

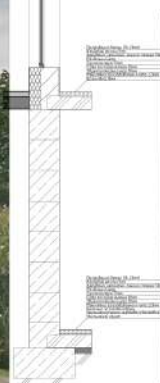

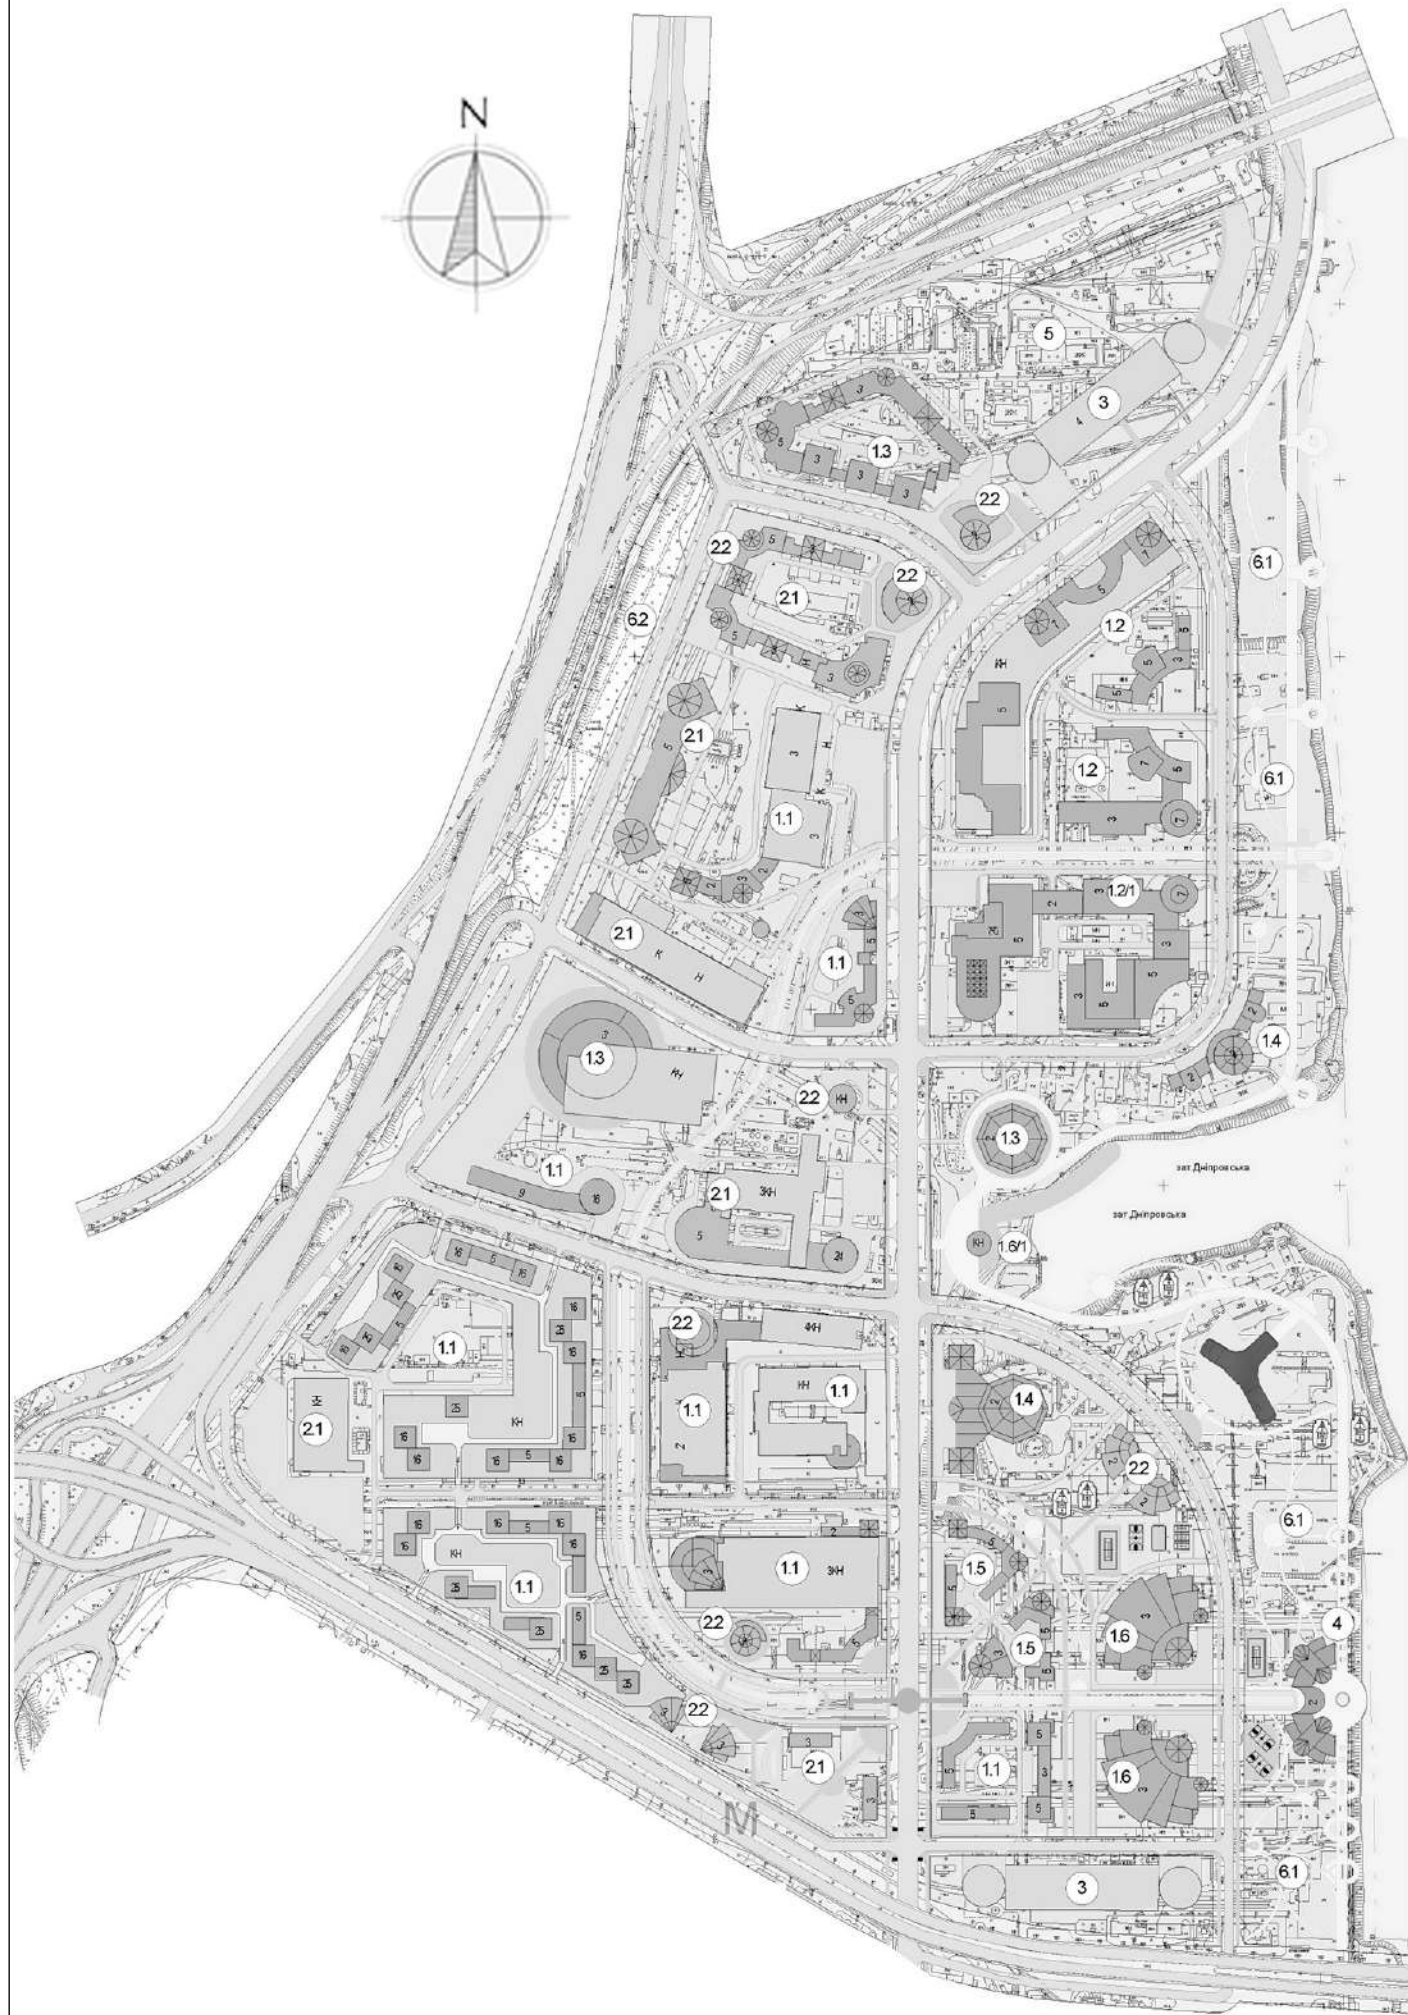

Ситуаційна схема



Генеральний план

1. Вхідна група
2. Автостоянка на 40 місць
3. Паркінг для велосипедів
4. Літня сцена для заходів
5. Майданчик з перешкодами для дров
6. Зона для вивезення та збору побутових відходів
7. Зона для завантаження продуктів
8. Альтанки для відпочинку
9. Літня виставкова зона для експонатів
10. Заїзд в підземний паркінг
11. Науково-просвітницький центр
12. Оглядові майданчики



Аксометрія будівлі



Схема озеленення та
зони рекреації

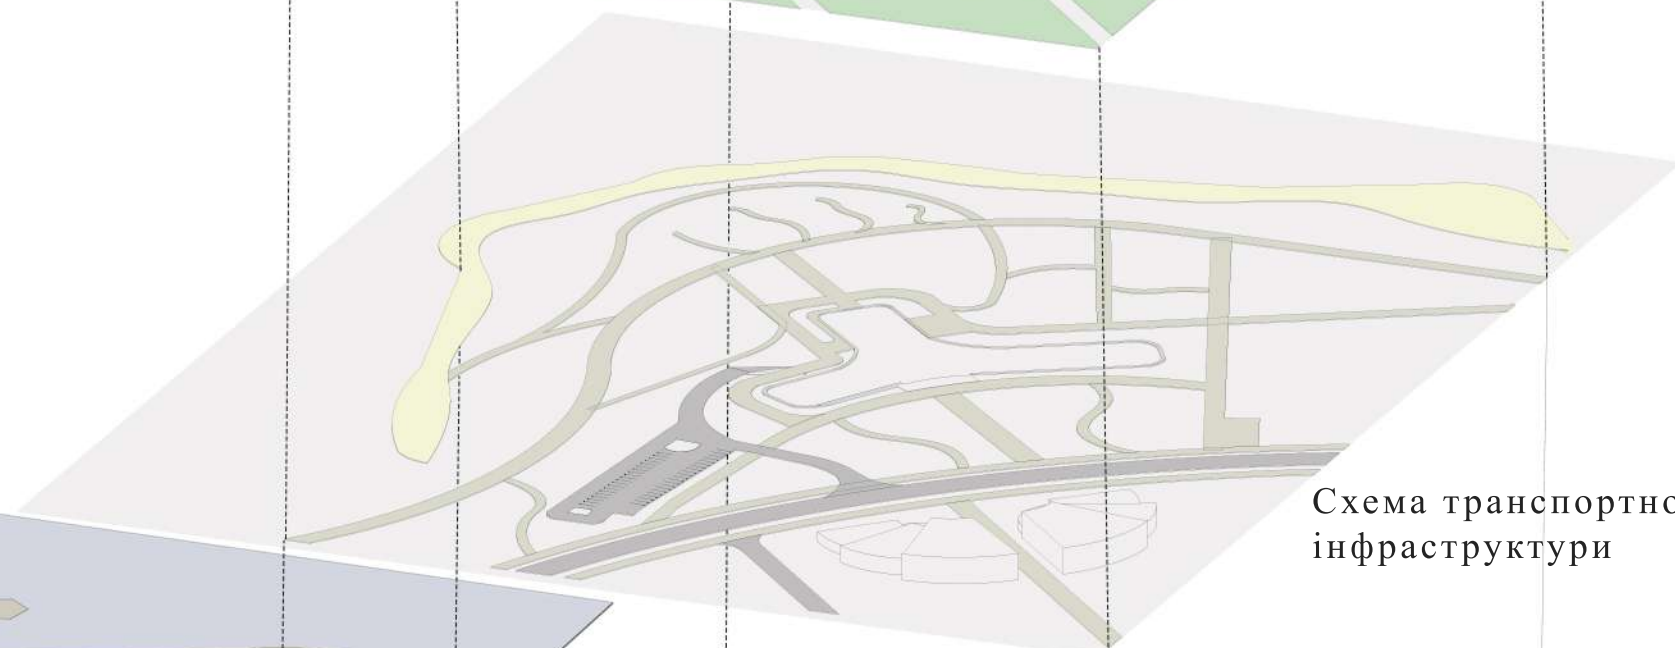


Схема транспортної
інфраструктури




Зображення ділянки з об'єктом
проектування в містобудівному
контексті з висоти пташиного
польоту





Аксометрія генерального плану

- | | | | |
|---------------------|-------------------------------|-----------------------|---------------------|
| - Пішохідні доріжки | - Альтанки | - Літня сцена | - Зелені насадження |
| - Дорога для авто | - Будівлі | - Парасольки | |
| - Піщаний пляж | - Науково-просвітницьки центр | - Оглядові майданчики | |

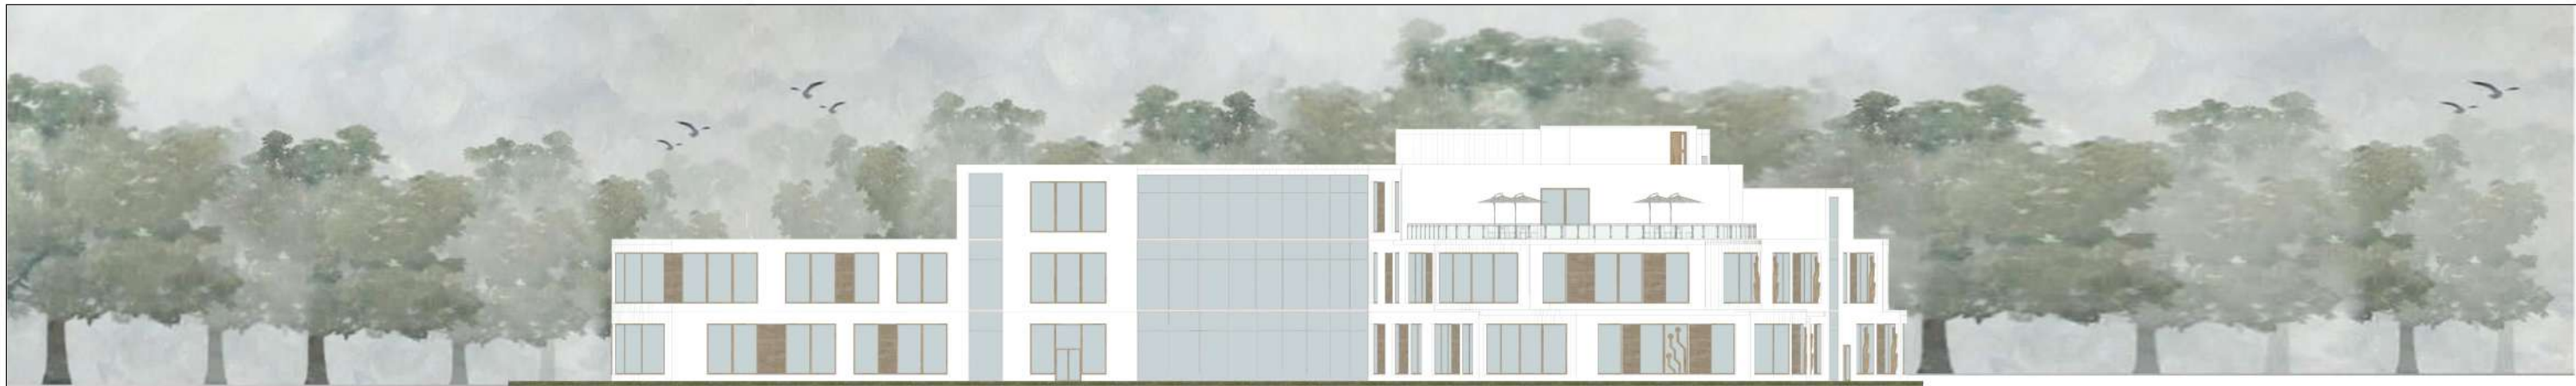

Фасад в осях К-А

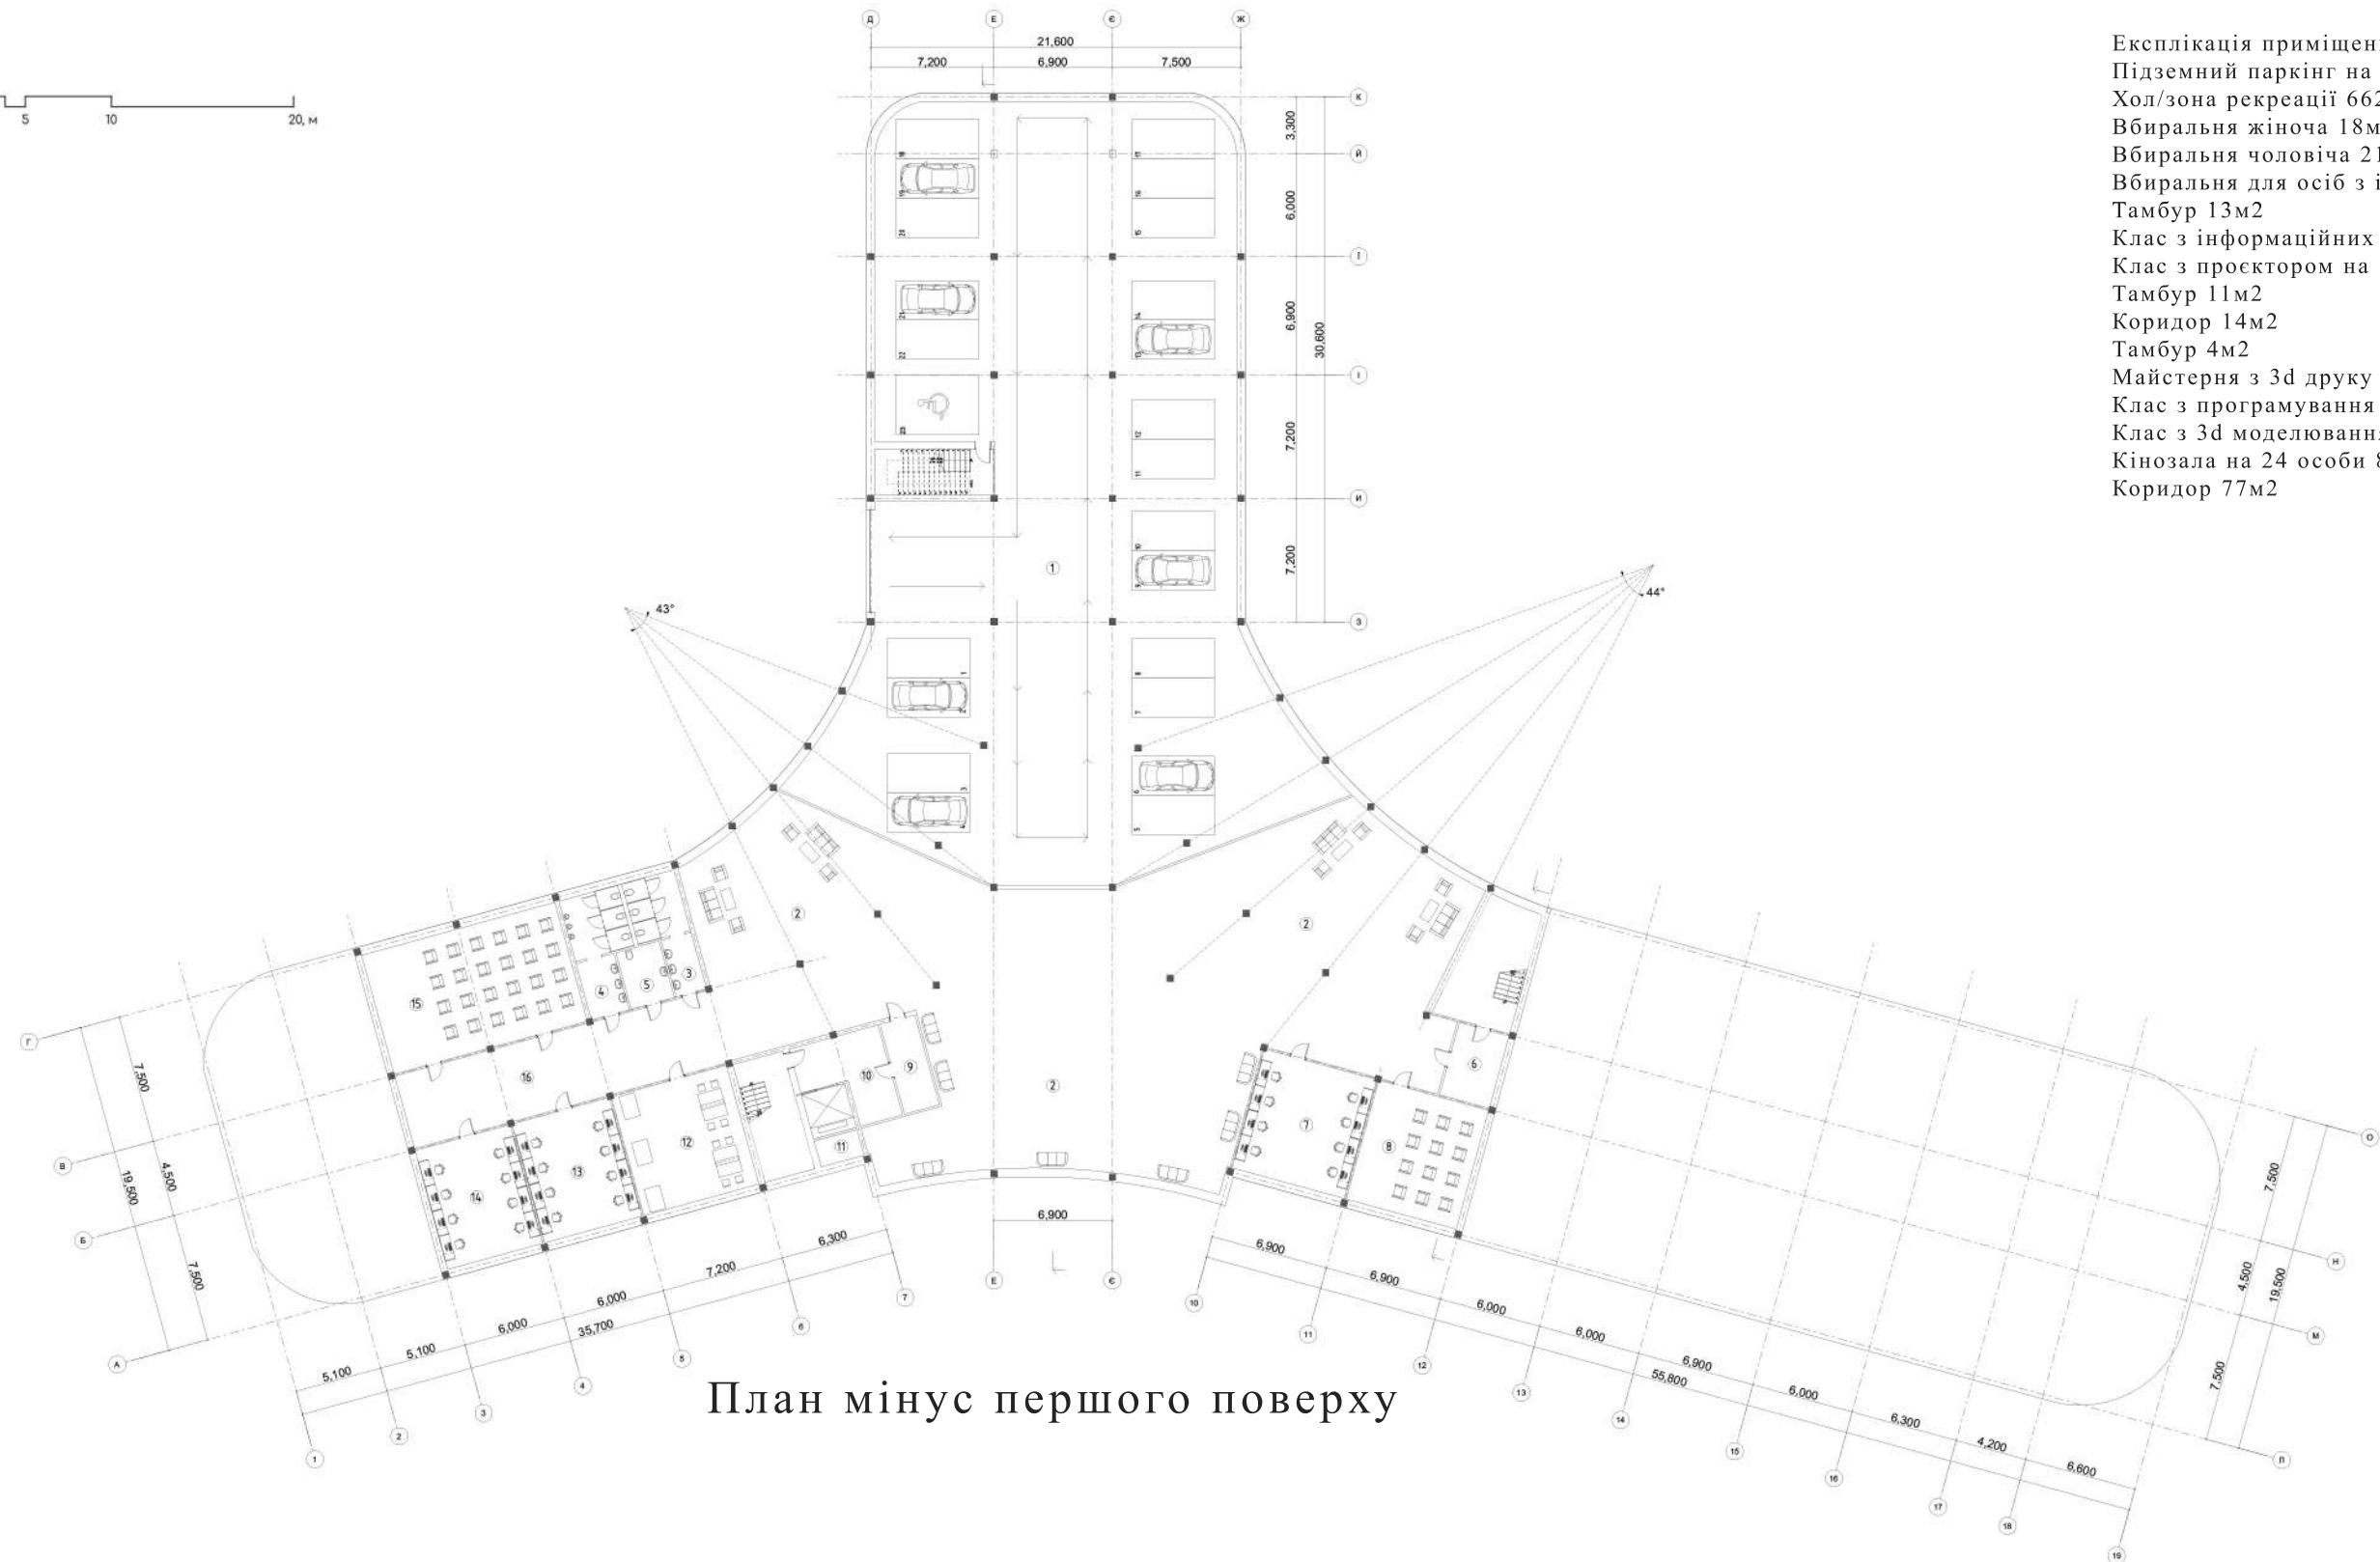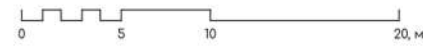


План мінус першого поверху

Експлікація приміщень -1го поверху:
 Підземний паркінг на 23 місця 983м²
 Хол/зона рекреації 662м²
 Вбиральня жіноча 18м²
 Вбиральня чоловіча 21м²
 Вбиральня для осіб з інвалідністю 9м²
 Тамбур 13м²
 Клас з інформаційних технологій 48м²
 Клас з проєктором на 12 осіб 48м²
 Тамбур 11м²
 Коридор 14м²
 Тамбур 4м²
 Майстерня з 3d друку 50м²
 Клас з програмування 42м²
 Клас з 3d моделювання 42м²
 Кінозала на 24 особи 84м²
 Коридор 77м²



Фасад в осях 1-19

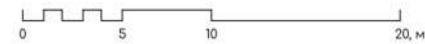


План першого поверху

Експлікація приміщень 1го поверху:

17. Атріум 265м²
18. Рецепція 20м²
19. Тамбур 12м²
20. Коворкінг 212м²
21. Кафе 235м²
22. Майстерня з робототехніки 116м²
23. Комора для обладнання при майстерні 35м²
24. Зона рекреації 51м²
25. Коридори 900м²
26. Зона віртуальної реальності VR/AR 65м²
27. Трансформований зал для проведення лекцій 85м²
28. С/В для осіб з особливими потребами 9м²
29. С/В для чоловіків 21м²
30. С/В для жінок 18м²
31. Тамбур 15м²
32. Технічне приміщення 27м²
33. Клас з 3d моделювання 47м²
34. Майстерня з 3d друку 60м²
35. Майстерня з електроніки 85м²
36. Комора з обладнанням при майстерні 25м²
37. Клас з розробки програмного забезпечення 50м²
38. Комора для продуктів та кухонного обладнання 50м²
40. Гардеробна для відвідувачів 48м²
41. Гардеробна для працівників 48м²
42. Майстерня з робототехніки для підлітків 85м²
43. Комора для обладнання при майстерні 47м²
44. Тамбур 12м²
45. Зона рекреації 44м²
46. Клас для тестування приладів 67м²
47. Зона віртуальної реальності VR/AR 66м²
48. Трансформований зал для проведення лекцій 86м²
49. С/В для чоловіків 21м²
50. С/В для осіб з особливими потребами 9м²
51. С/В для жінок 18м²
52. Клас для програмування 65м²
53. Тамбур 18м²





Фасад в осях 19-1

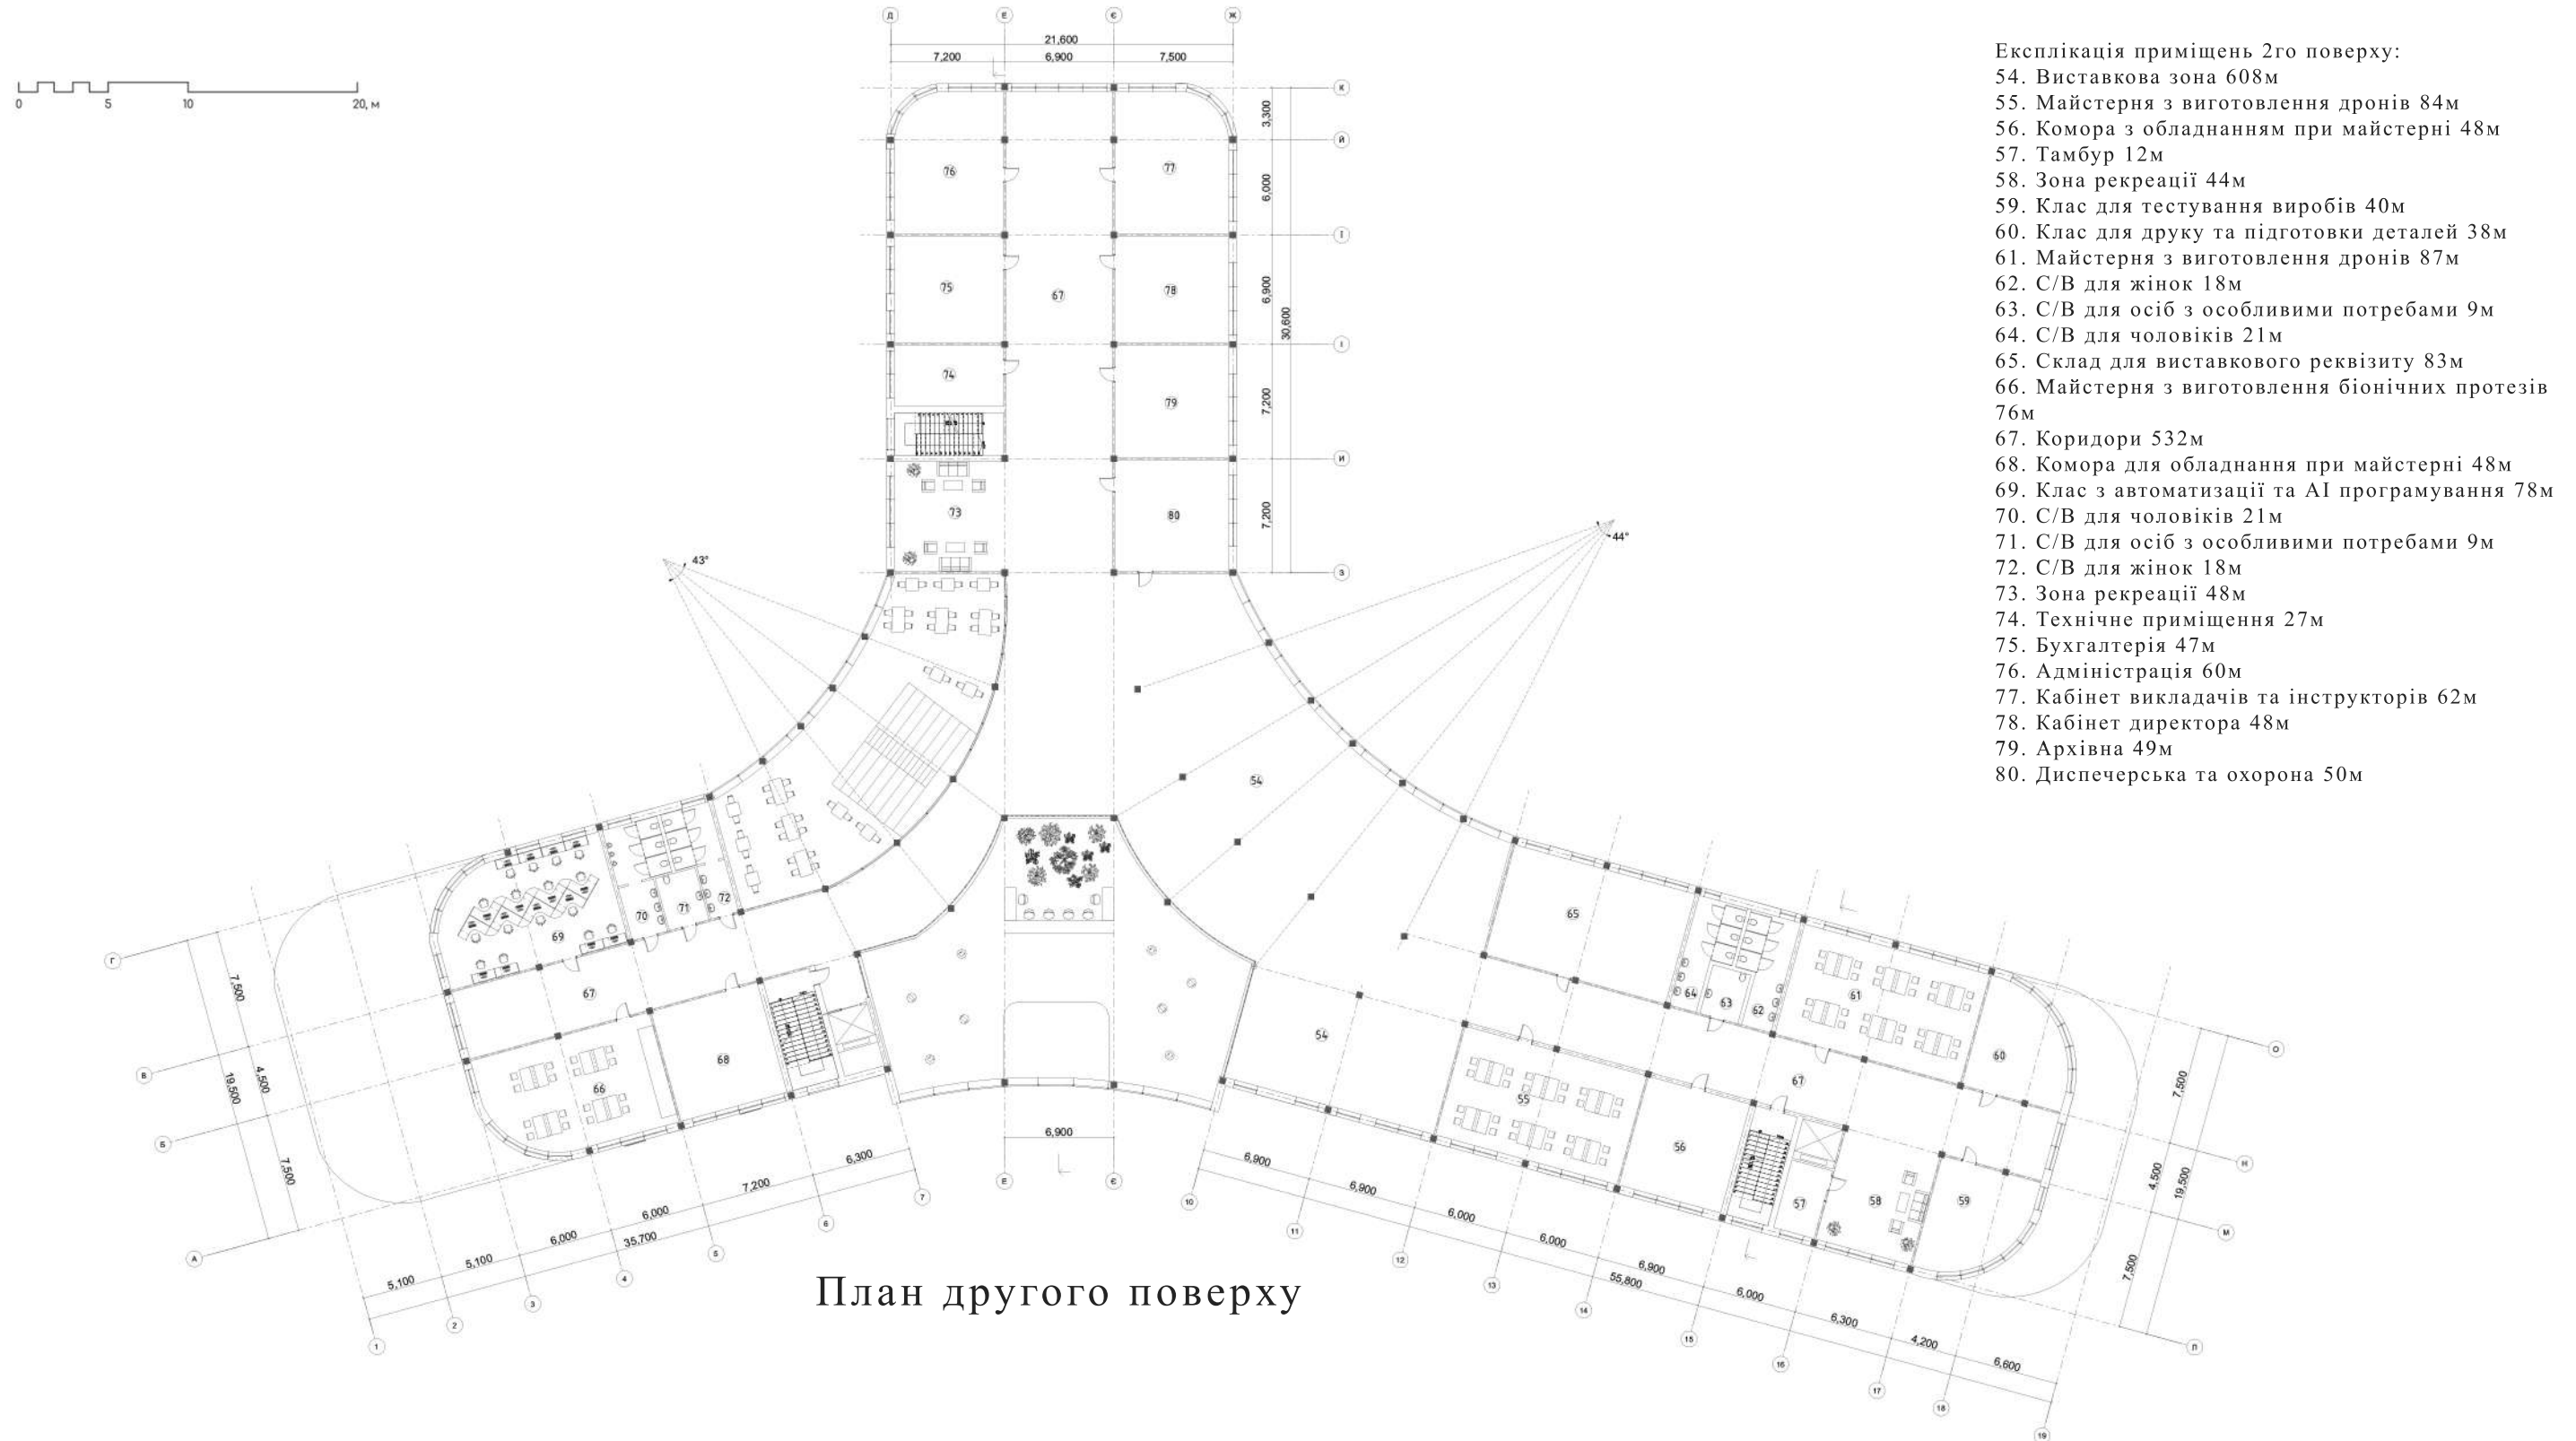

План другого поверху





Фасад в осях Л-К

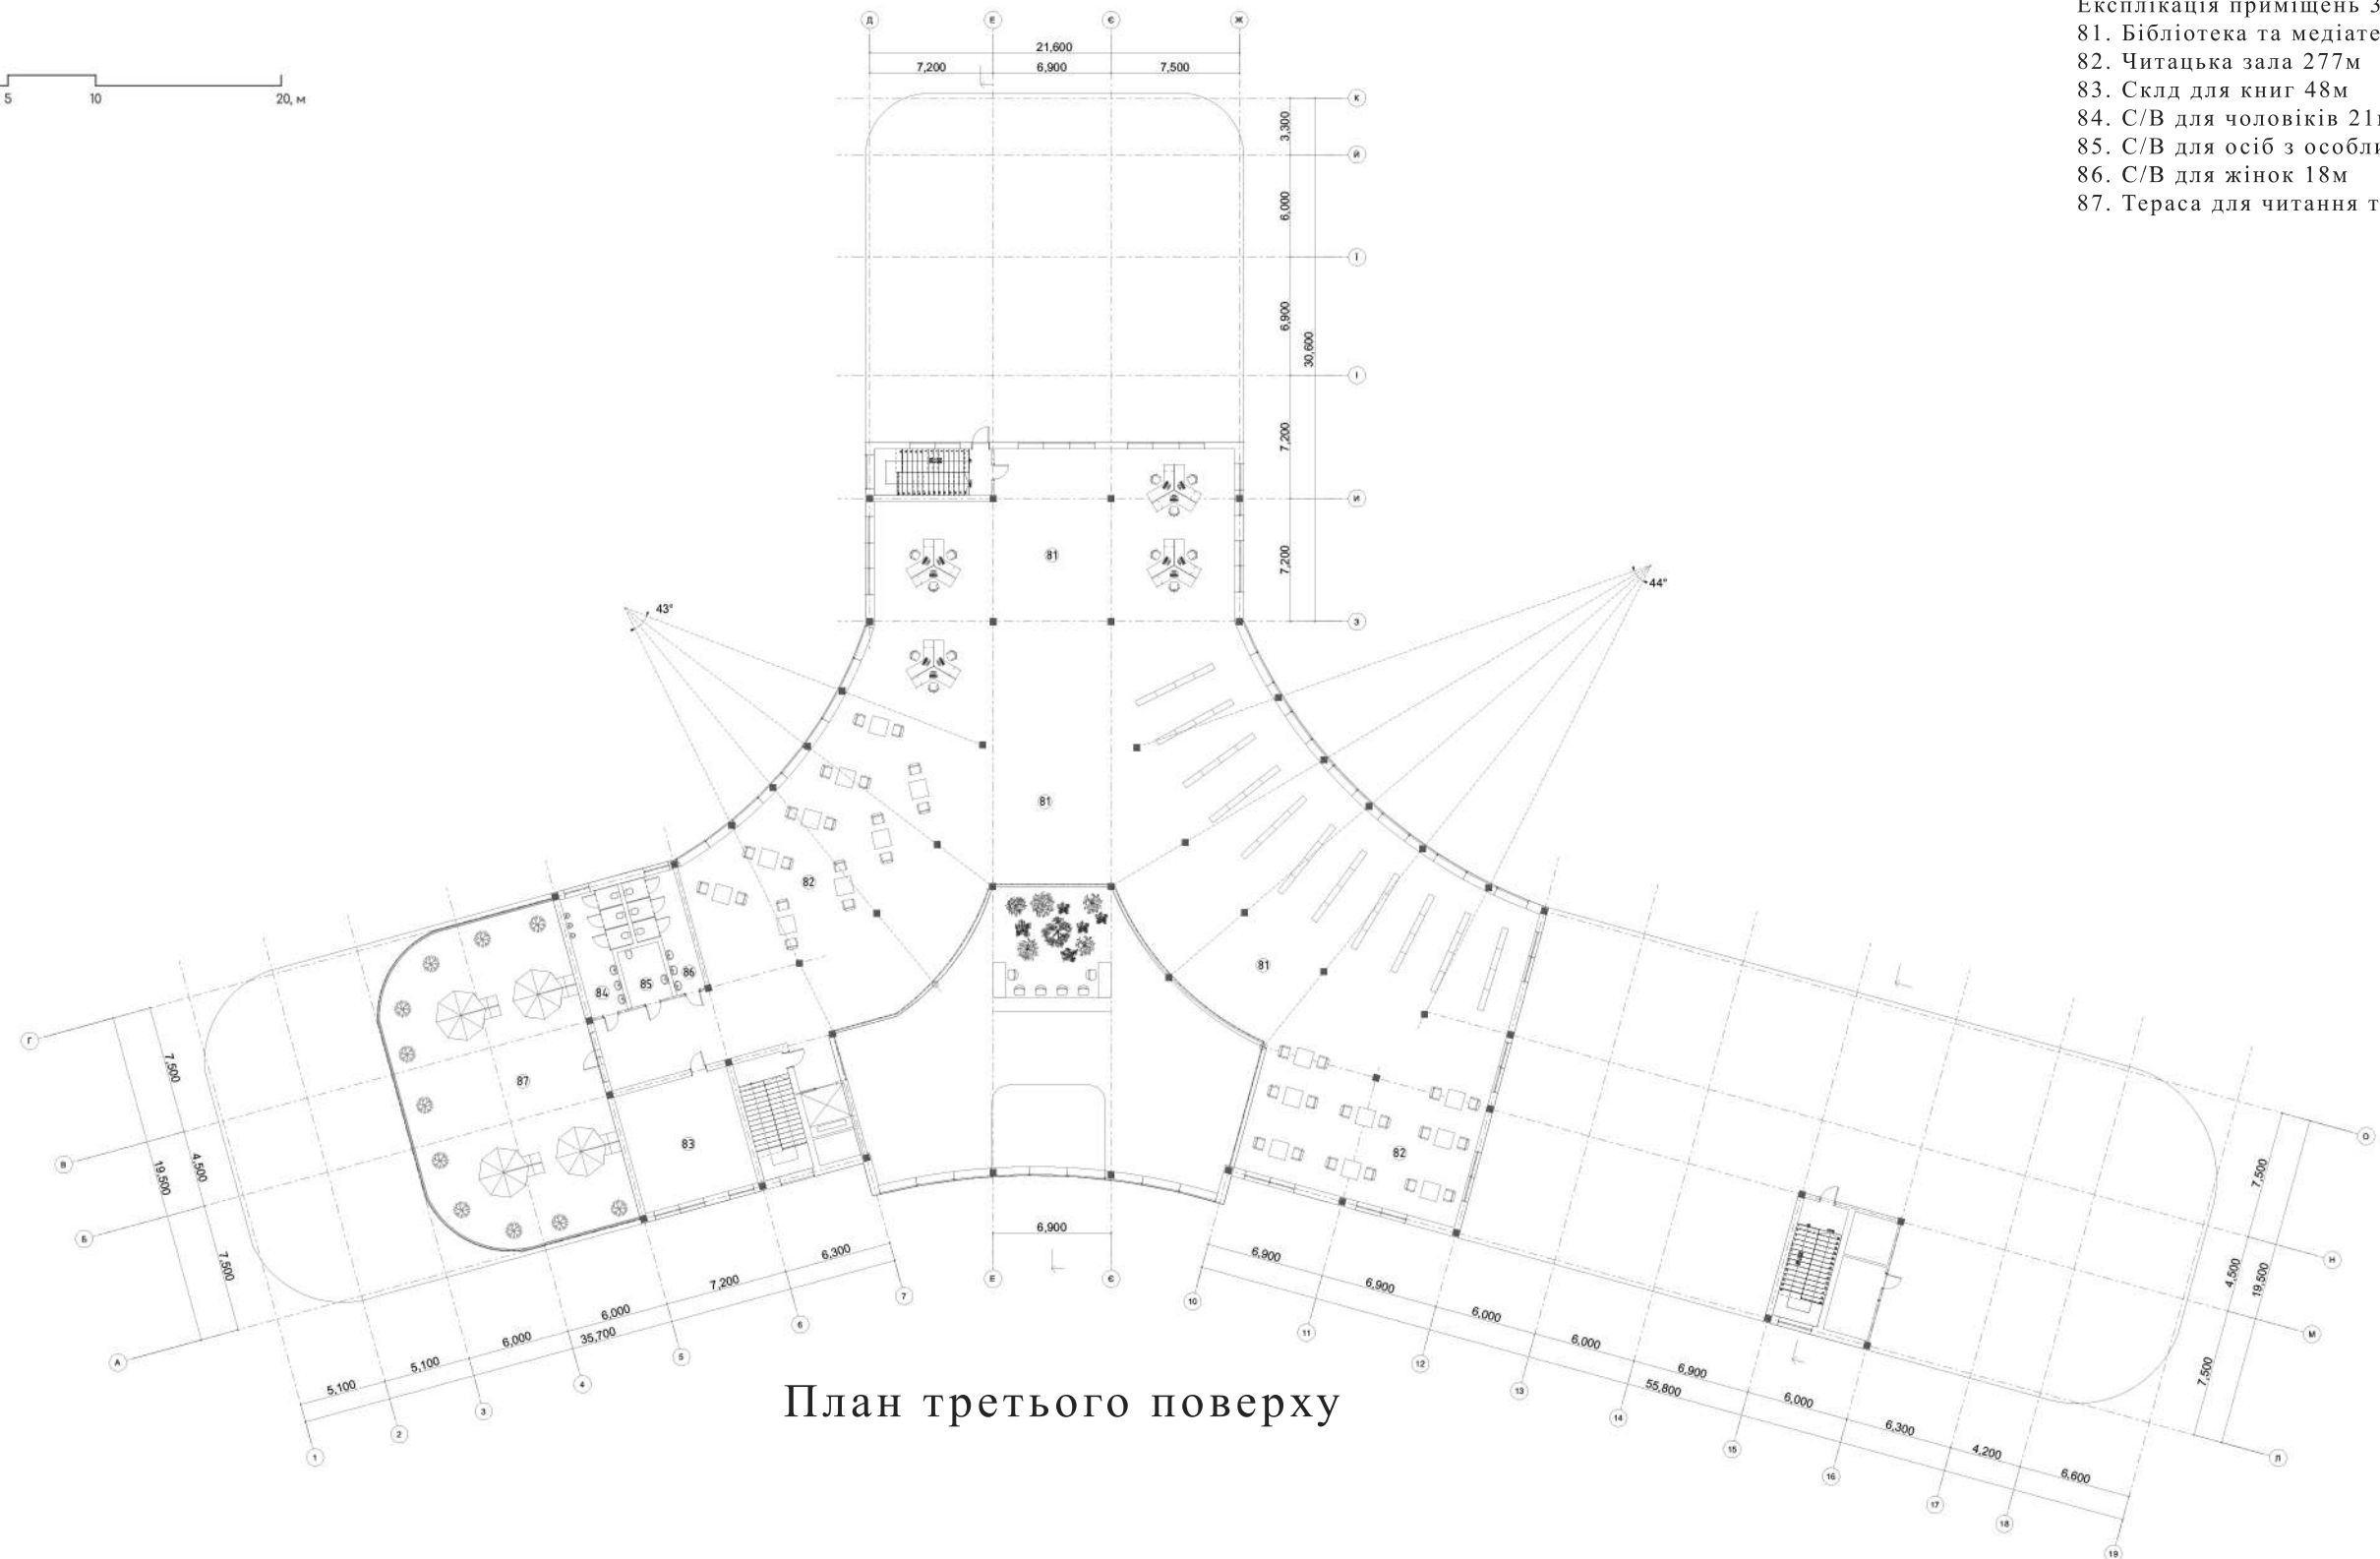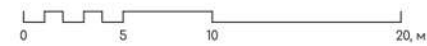

План третього поверху

- Експлікація приміщень 3го поверху:
- 81. Бібліотека та медіатека 760м
 - 82. Читацька зала 277м
 - 83. Склд для книг 48м
 - 84. С/В для чоловіків 21м
 - 85. С/В для осіб з особливими потребами 9м
 - 86. С/В для жінок 18м
 - 87. Тераса для читання та відпочинку 213м

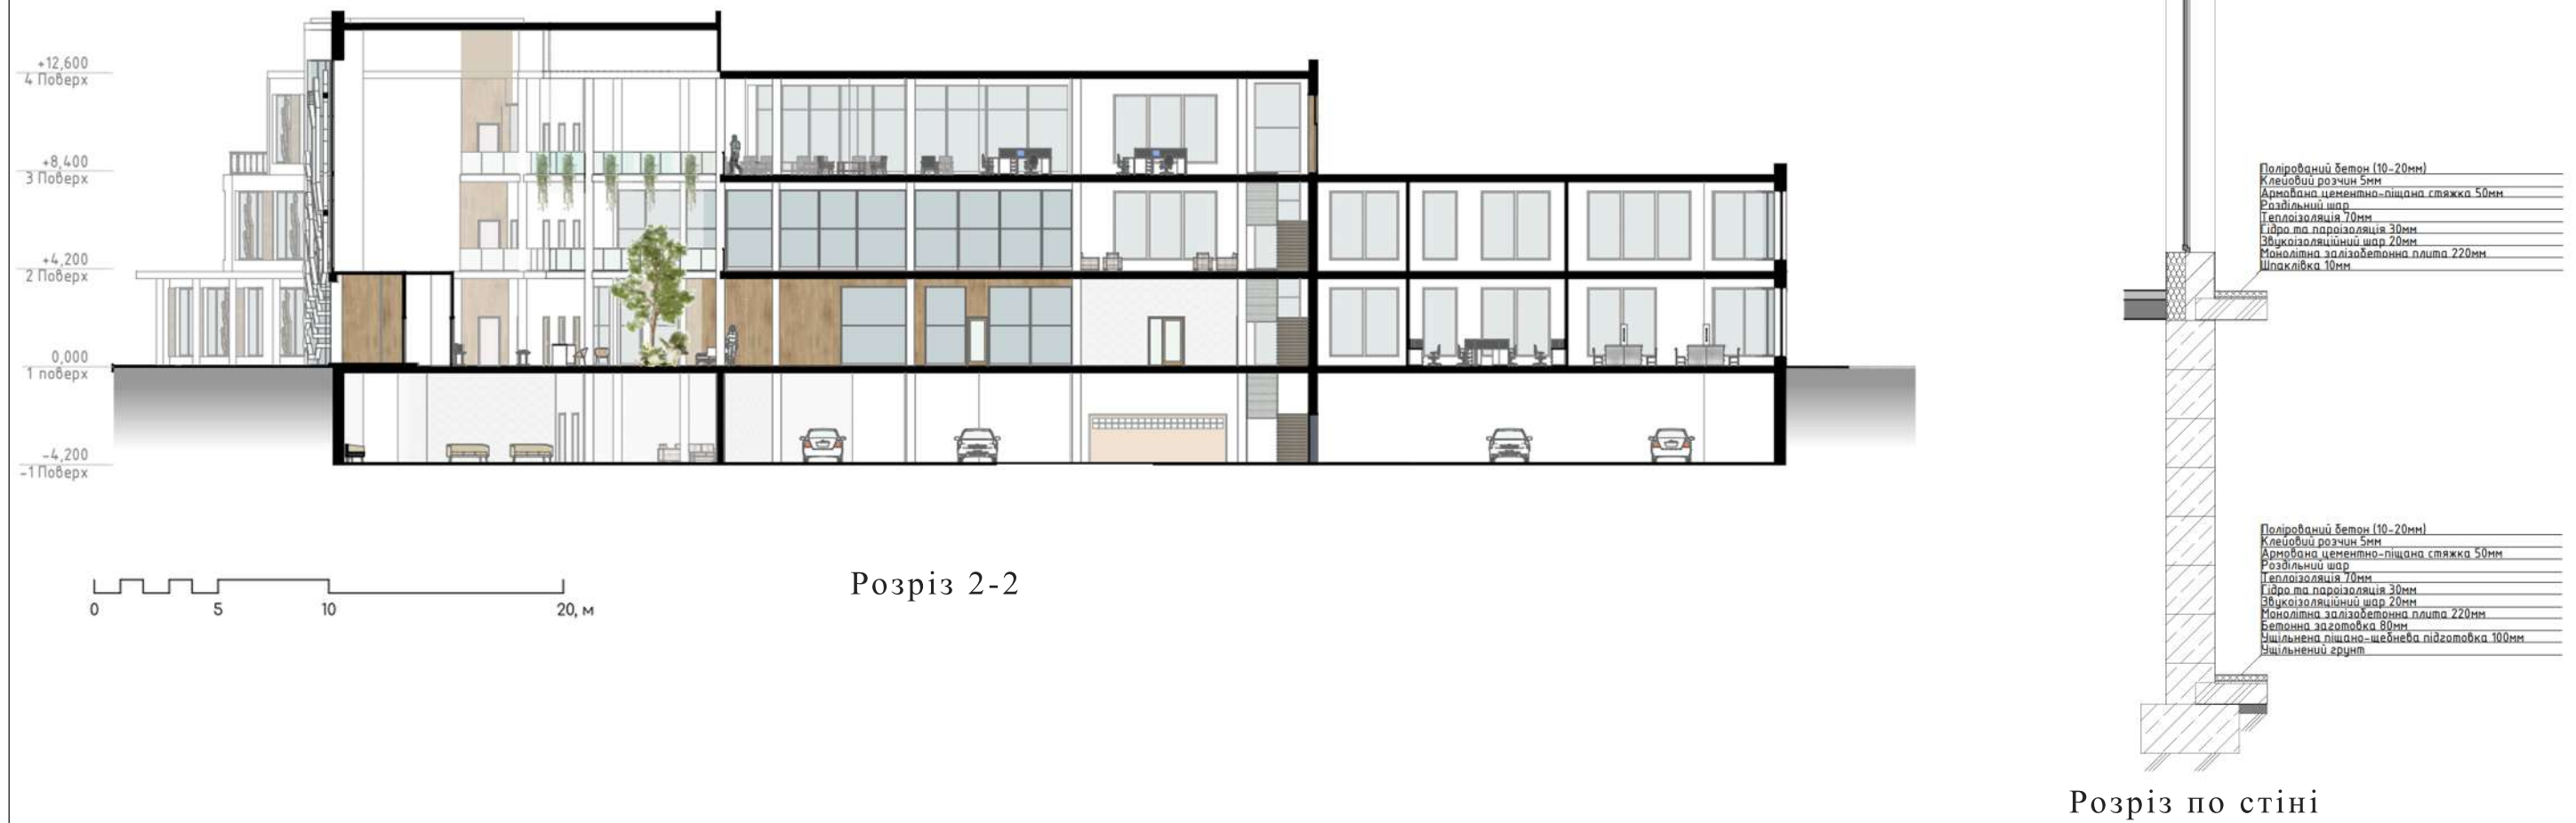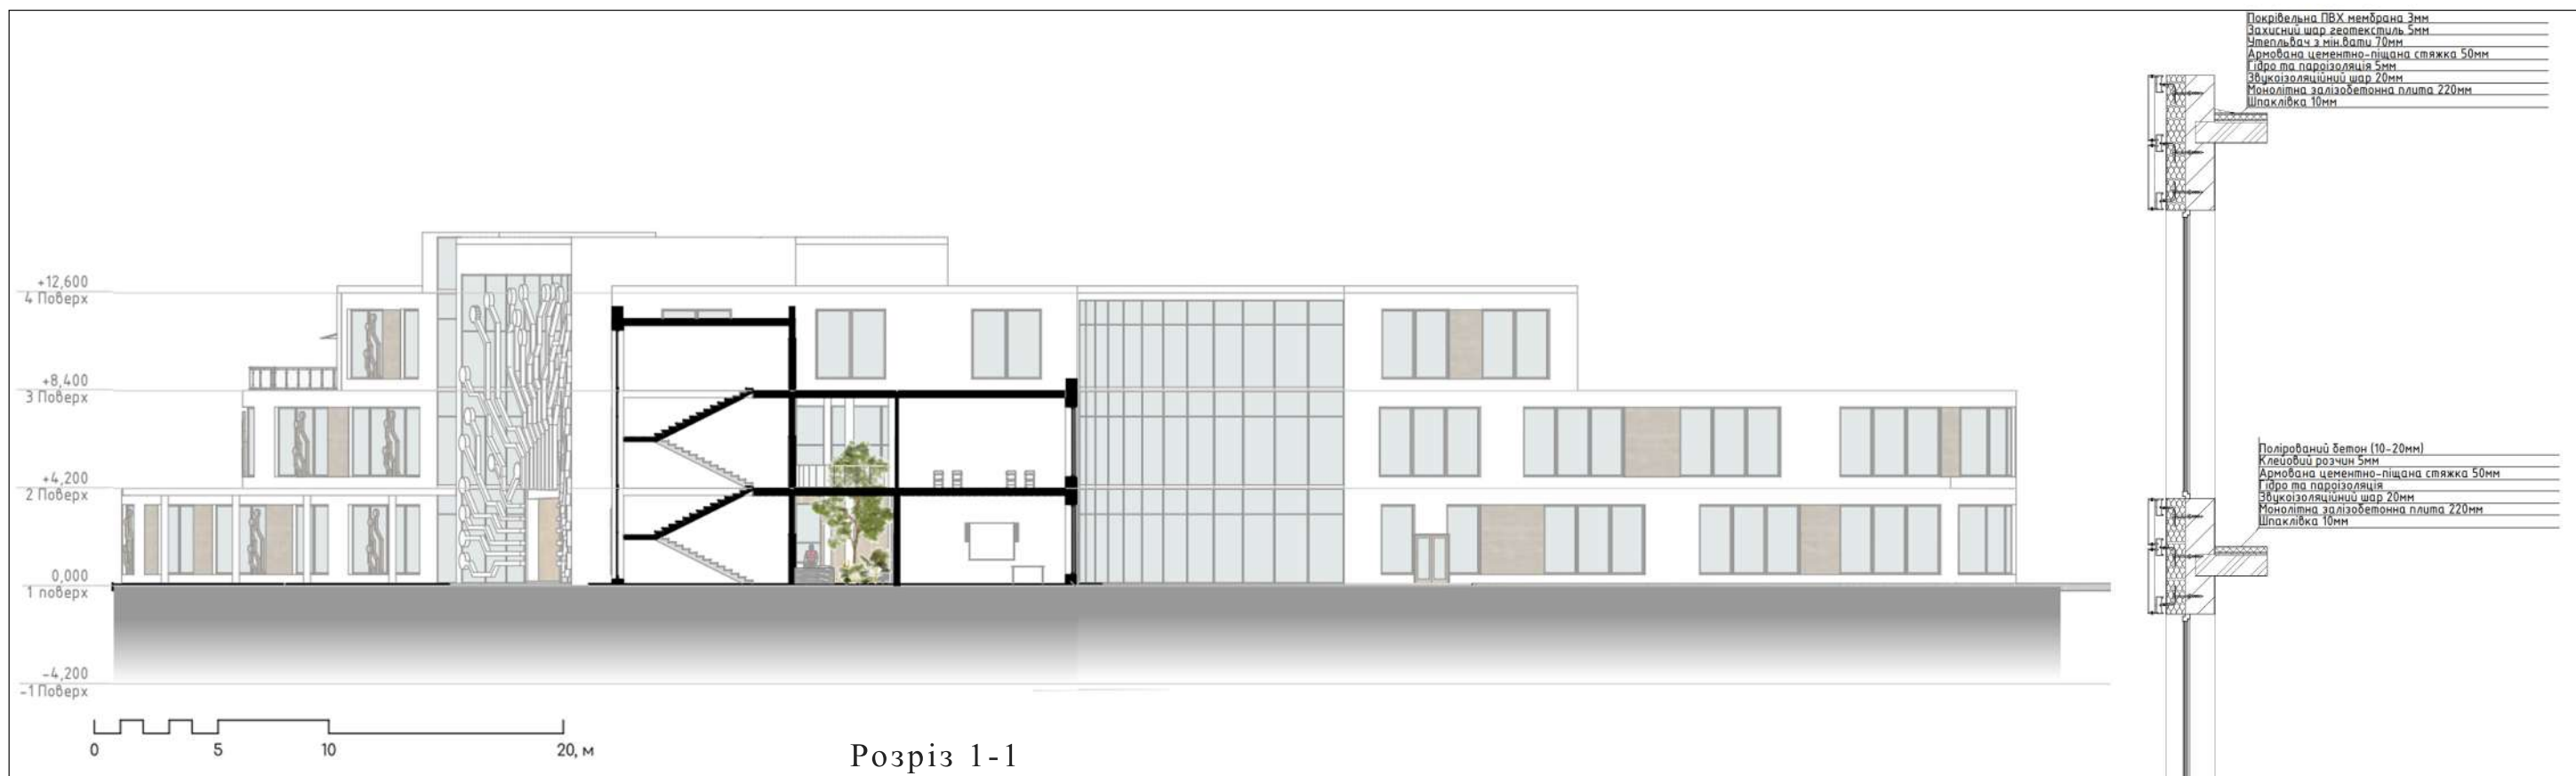





Карта кольорово-фактурного рішення:



Дерево



Бетон



Шпаклівка




Скло




Дерев'яні рейки



Нержавіюча сталь

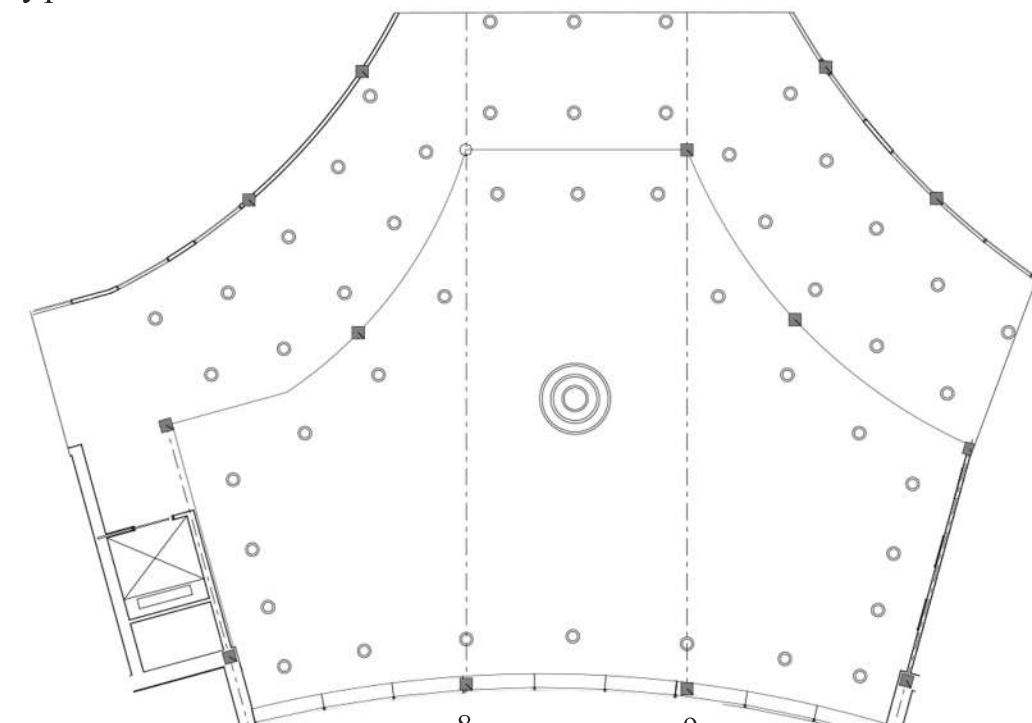


План стелі з розміщенням освітлювальних приладів

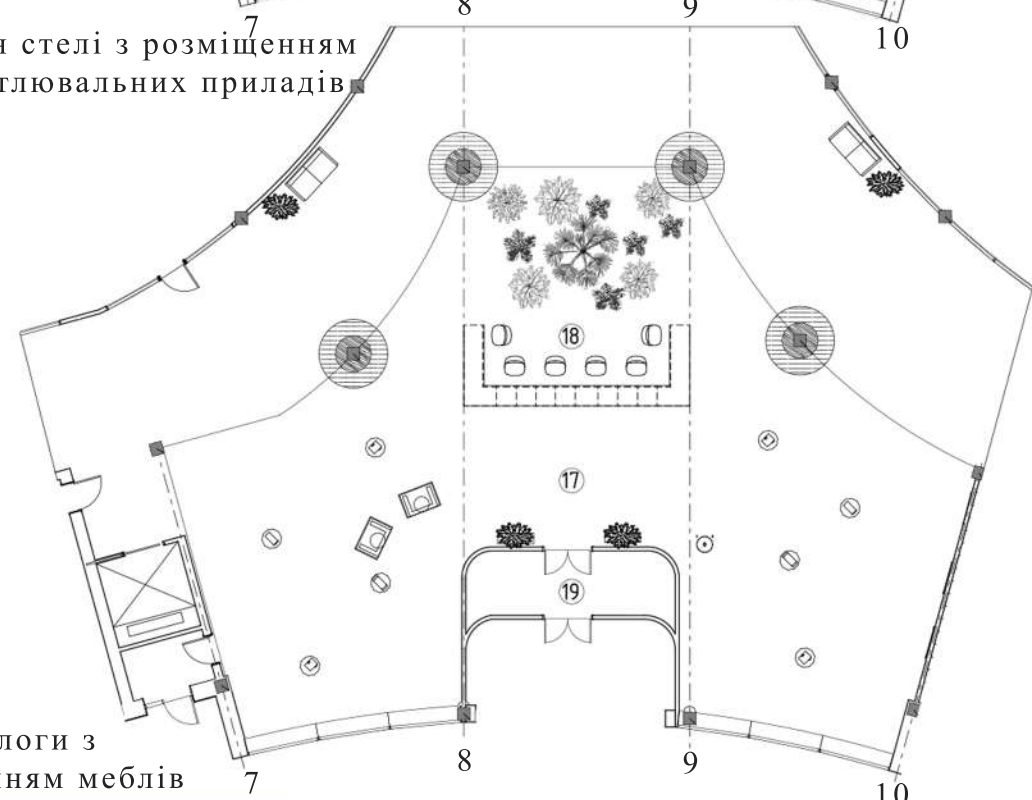


План підлоги з розміщенням меблів

Розгортка інтер'єру

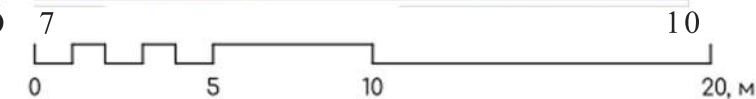

Висота: 20м
Габіт: 47м x 11м

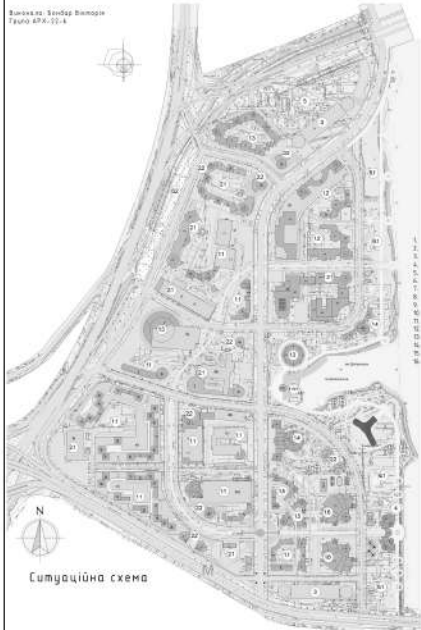

Висота: 20м
Габіт: 47м x 11м






План підземного поверху M1:400



План першого поверху M1:200

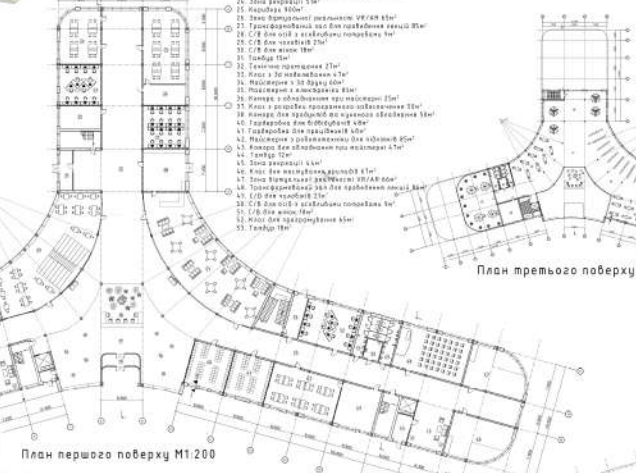

План третього поверху M1:400

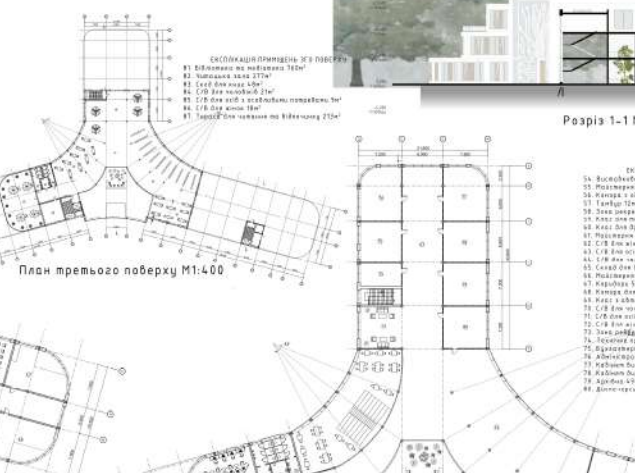

План другого поверху M1:200



Науково-просвітницький центр в місті Києві



Фасад по осях К-А M1:200



Фасад по осях 1-19 M1:200



Фасад по осях Л-К M1:200




Розріз 1-1 M1:200




Розріз 2-2 M1:200



План підлоги M1:100

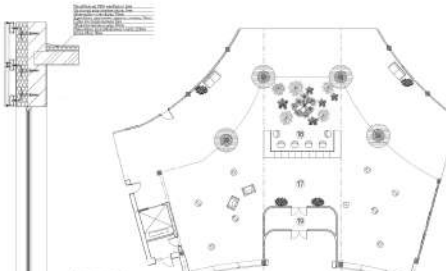

План стелі M1:100

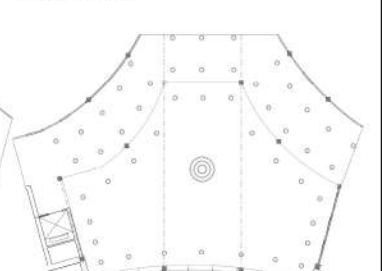

Розріз інтер'єру M1:100



Розріз по стіні M1:50