ГОТЕЛЬ У СЕЛІ ПОЛЯНА ЗАКАРПАТСЬКОЇ ОБЛАСТІ

ВИКОНАВ СТУДЕНТ ГРУПИ АРХ-20-1Б ФРИДРАК НАЗАР
КЕРІВНИК ДОЦ. ТРЕТЯК М.Е.

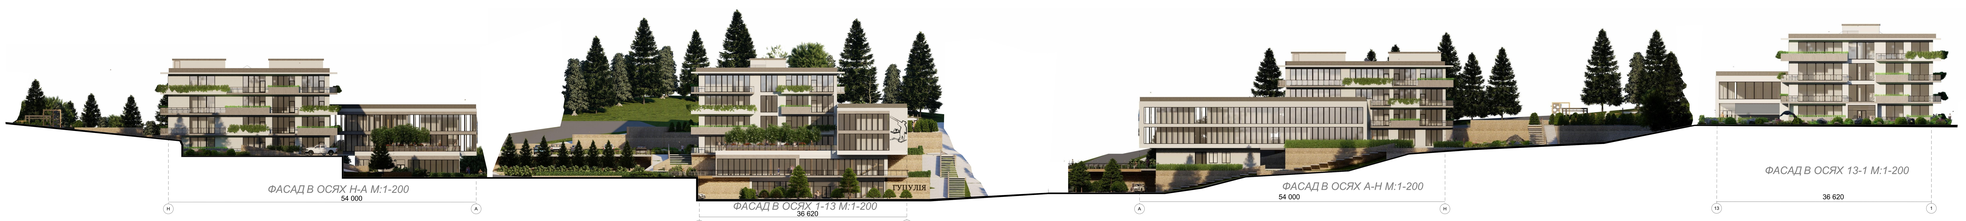

ФАСАД В ОСЯХ Н-А М:1-200

ФАСАД В ОСЯХ 1-13 М:1-200

ФАСАД В ОСЯХ А-Н М:1-200

ФАСАД В ОСЯХ 13-1 М:1-200

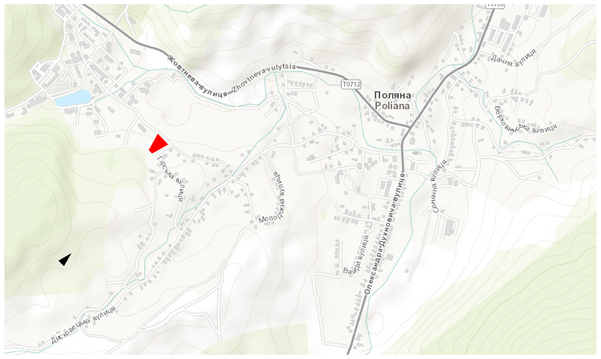

СИТУАЦІЙНИЙ ПЛАН М:1-2000

ДІЛЯНКА- 0,87 ГА

ГЕНЕРАЛЬНИЙ ПЛАН М 1:500

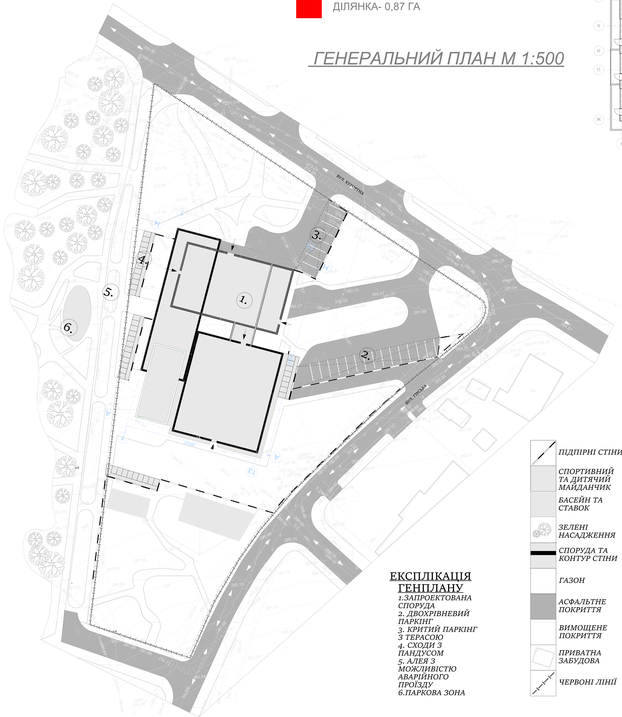

ЕКСПЛІКАЦІЯ ГЕНПЛАНУ

1. ЗАПРОЕКТОВАНА СПОРУДА
2. ДВОХРІВНЕВИЙ ПАРКІНГ
3. КРИТИЙ ПАРКІНГ З ТЕРАСОЮ
4. СХОДИ З ПАНДУСОМ
5. АЛЕЯ З МОЖЛИВІСТЮ АВАРІЙНОГО ПРОЇЗДУ
6. ПАРКОВА ЗОНА

ПІДПІРНІ СТІНИ
СПОРТИВНИЙ ТА ДИТЯЧИЙ МАЙДАНЧИК
БАСЕЙН ТА СТАВОК
ЗЕЛЕНІ НАСАДЖЕННЯ
СПОРУДА ТА КОНТУР СТІНИ
ГАЗОН
АСФАЛЬТНЕ ПОКРИТТЯ
ВИМОЩЕНЕ ПОКРИТТЯ
ПРИВАТНА ЗАБУДОВА
ЧЕРВОНІ ЛІНІЇ

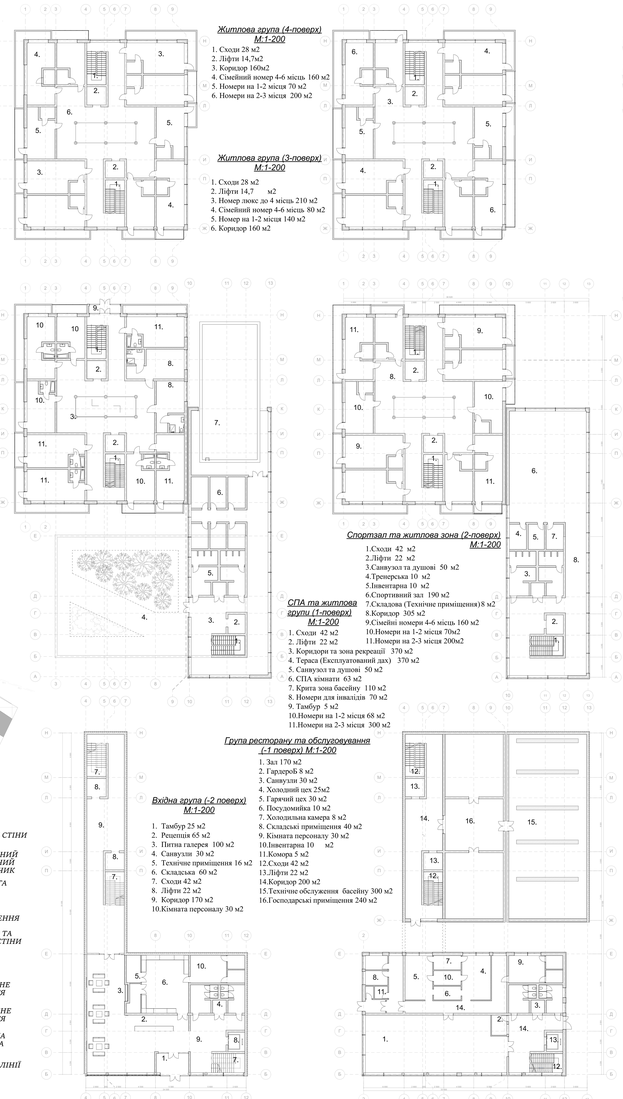

Житлова група (4-поверх) М:1-200

1. Сходи 28 м2
2. Ліфти 14,7м2
3. Коридор 160м2
4. Сімейний номер 4-6 місць 160 м2
5. Номери на 1-2 місця 70 м2
6. Номери на 2-3 місця 200 м2

Житлова група (3-поверх) М:1-200

1. Сходи 28 м2
2. Ліфти 14,7 м2
3. Номер люкс до 4 місць 210 м2
4. Сімейний номер 4-6 місць 80 м2
5. Номер на 1-2 місця 140 м2
6. Коридор 160 м2

Спортзал та житлова зона (2-поверх) М:1-200

1. Сходи 42 м2
2. Ліфти 22 м2
3. Санвузол та душові 50 м2
4. Тренерська 10 м2
5. Інвентарна 10 м2
6. Спортивний зал 190 м2
7. Складова (Технічне приміщення) 8 м2
8. Коридор 305 м2
9. Сімейні номери 4-6 місць 160 м2
10. Номери на 1-2 місця 70м2
11. Номери на 2-3 місця 200м2

СПА та житлова групи (1-поверх) М:1-200

1. Сходи 42 м2
2. Ліфти 22 м2
3. Коридори та зона рекреації 370 м2
4. Тераса (Експлуатований дах) 370 м2
5. Санвузол та душові 50 м2
6. СПА кімнати 63 м2
7. Крита зона басейну 110 м2
8. Номери для інвалідів 70 м2
9. Тамбур 5 м2
10. Номери на 1-2 місця 68 м2
11. Номери на 2-3 місця 300 м2

Група ресторану та обслуговування (-1 поверх) М:1-200

1. Зал 170 м2
2. Гардероб 8 м2
3. Санвузли 30 м2
4. Холодний цех 25м2
5. Гарячий цех 30 м2
6. Посудомийка 10 м2
7. Холодильна камера 8 м2
8. Складські приміщення 40 м2
9. Кімната персоналу 30 м2
10. Інвентарна 10 м2
11. Комора 5 м2
12. Сходи 42 м2
13. Ліфти 22 м2
14. Коридор 200 м2
15. Технічне обслуження басейну 300 м2
16. Господарські приміщення 240 м2

Вхідна група (-2 поверх) М:1-200

1. Тамбур 25 м2
2. Рецепція 65 м2
3. Пивна галерея 100 м2
4. Санвузли 30 м2
5. Технічне приміщення 16 м2
6. Складська 60 м2
7. Сходи 42 м2
8. Ліфти 22 м2
9. Коридор 170 м2
10. Кімната персоналу 30 м2

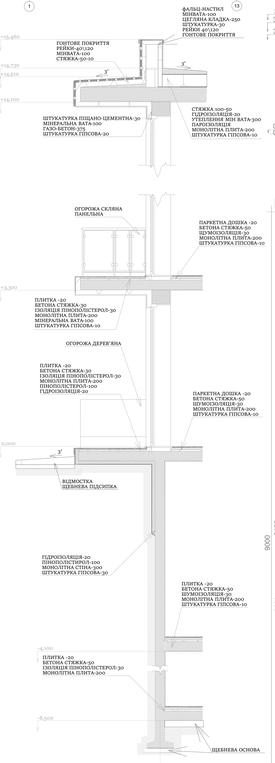

РОЗРІЗ ПО СТІНІ М:1-25

ПЛАН ПІДЛОГИ З РОСТАШУВАННЯМ МЕБЛІВ М:1-50

ПЛАН СТЕЛІ З ОСВІТЛЮВАЛЬНИМИ ПРИЛАДАМИ М:1-50

РОЗГОРТКА В-Г М:1-50

РОЗГОРТКА А-Б М:1-50

ВІЗУАЛІЗАЦІЯ ІНТЕР'ЄРУ

ВІЗУАЛІЗАЦІЯ ОБ'ЄКТУ

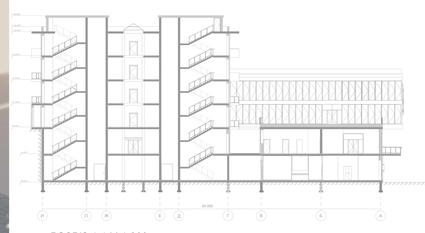

РОЗРІЗ 1-1 М:1-200

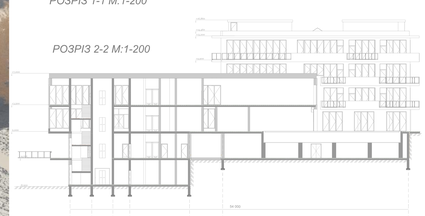

РОЗРІЗ 2-2 М:1-200