


Bug A

Б - Б

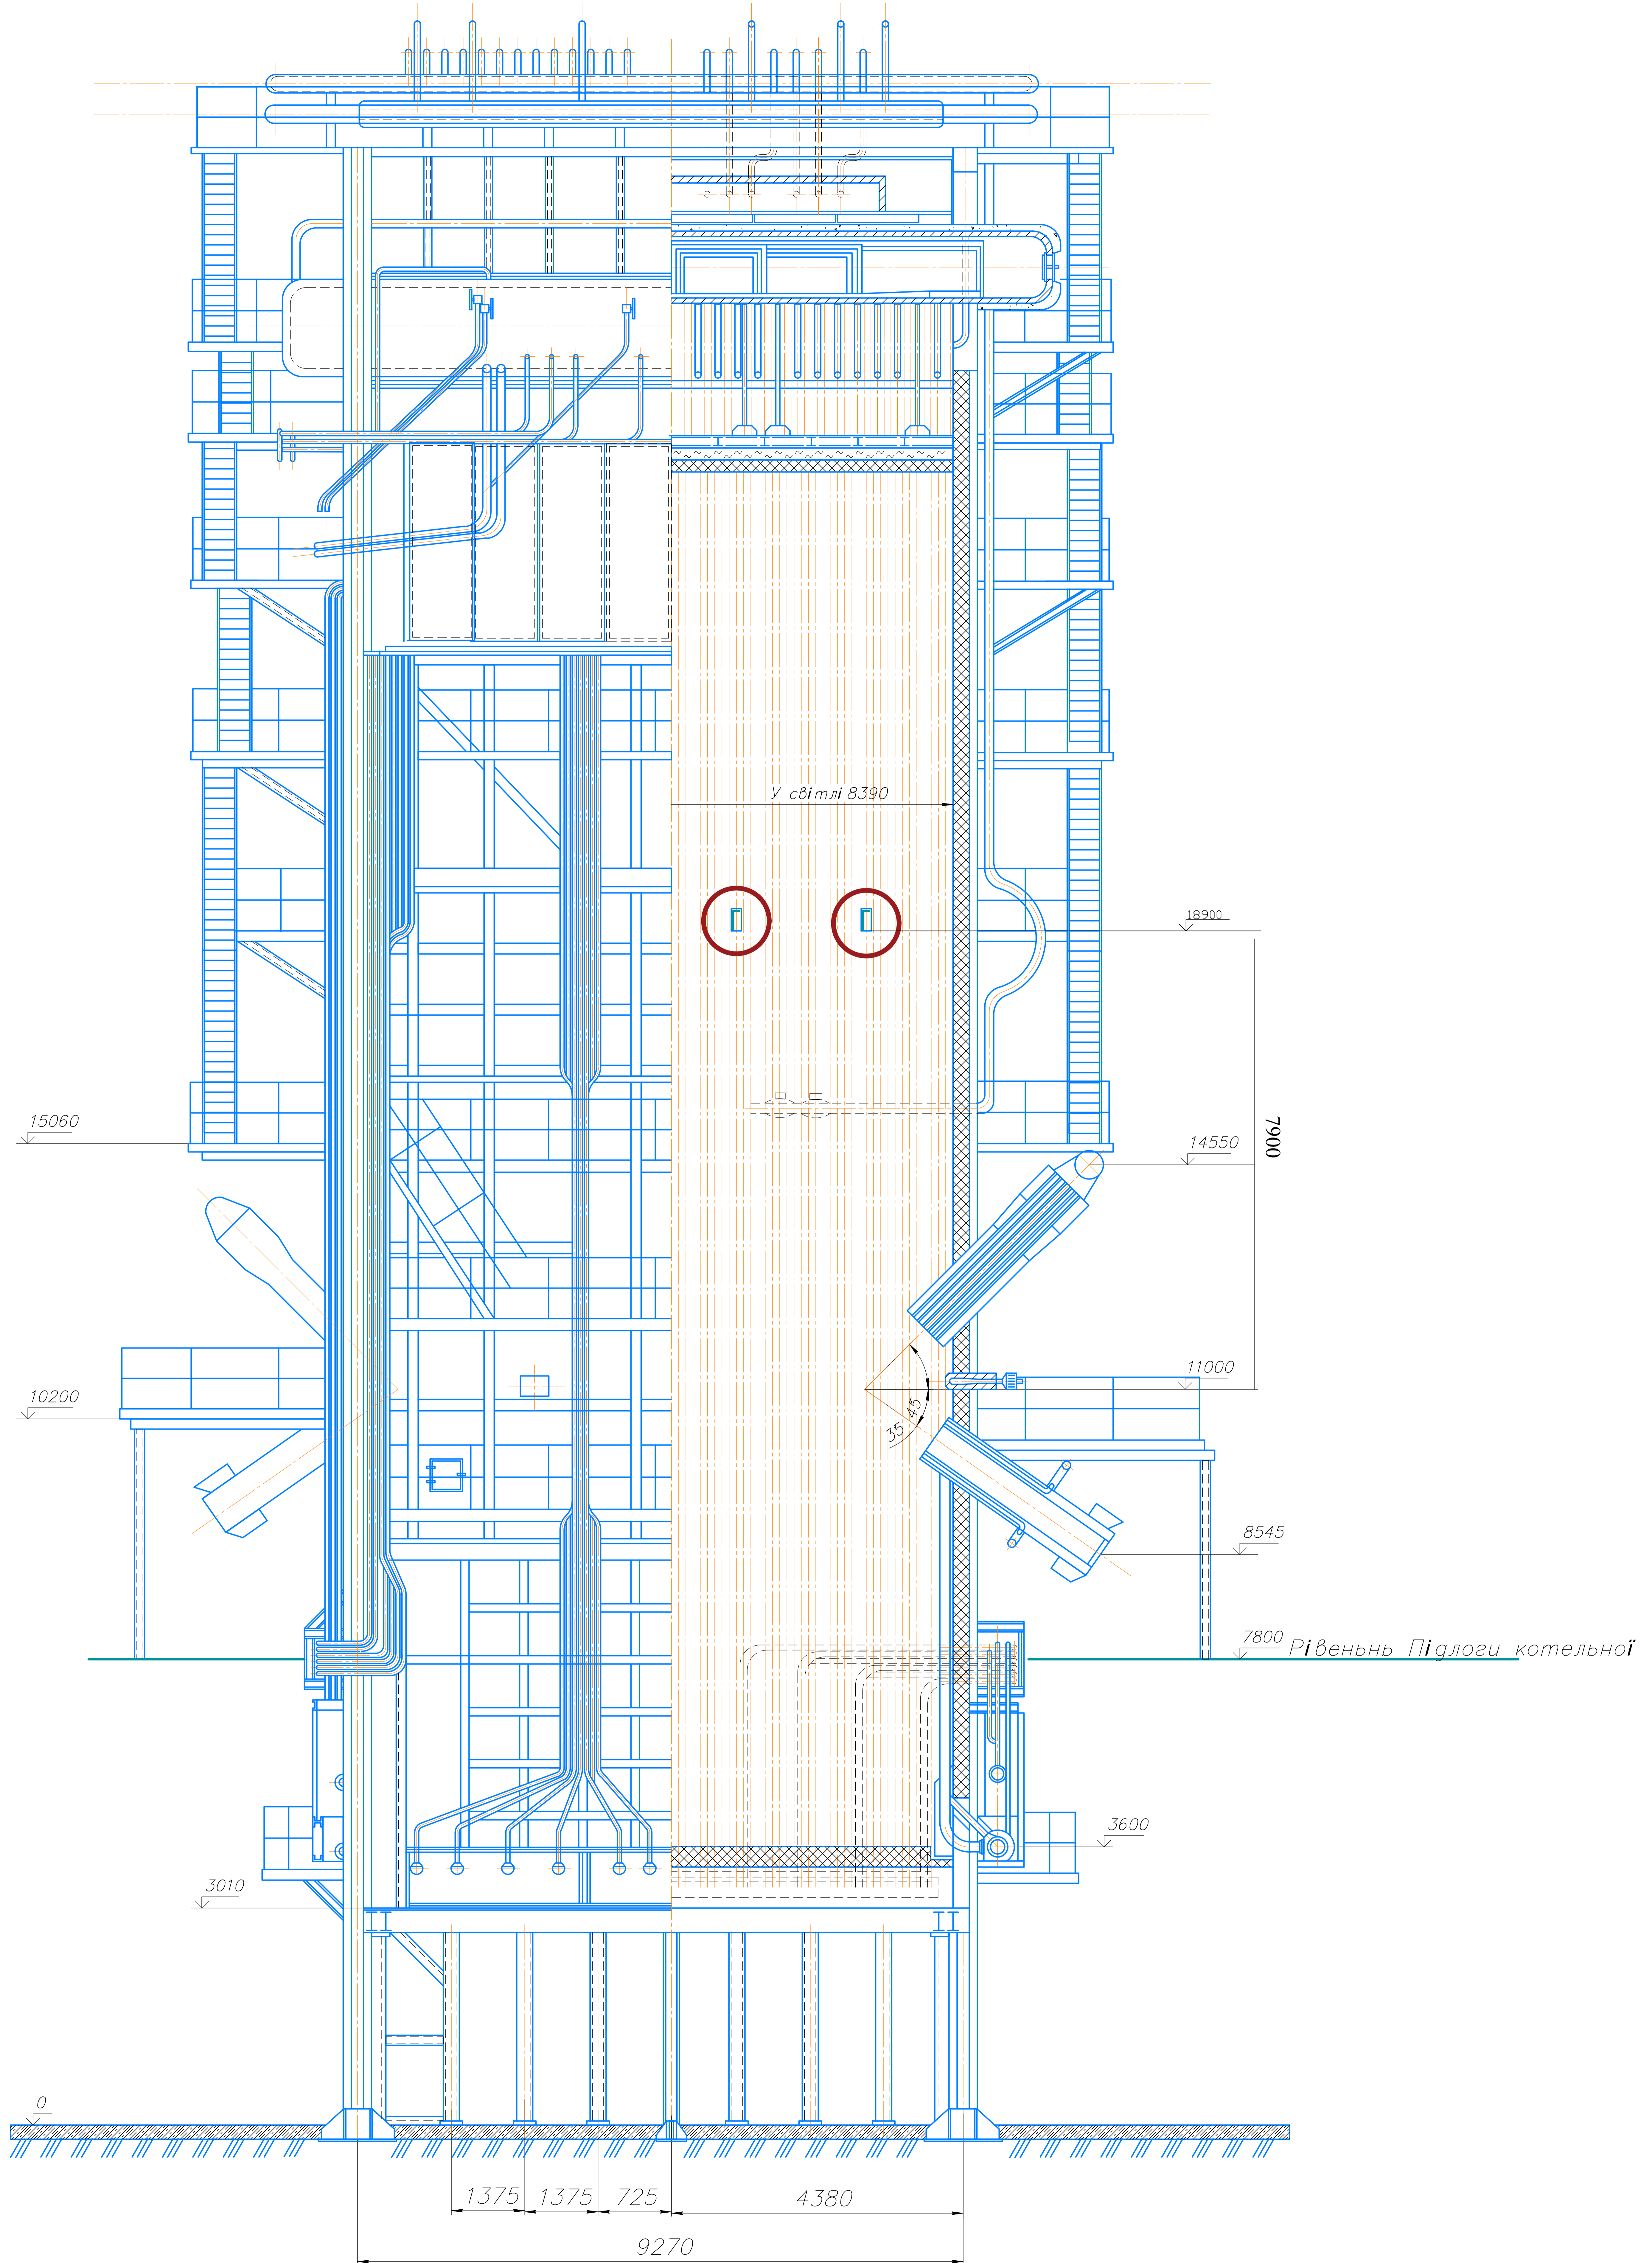

Дипломна робота			
Розроб.	Виконав.	Лінійс.	Лист
Професор	Гладовий		Лист
Підприємство виконавця: Підприємство спеціалістів по проектуванню енергетичних агрегатів в умовах несприятливого палива			
Попередження передатом: Попередження передатом ТП-170			ТВНН-23