

КВАЛІФІКАЦІЙНА ВИПУСКНА РОБОТА
НА ЗДОБУТТЯ ОСВІТНЬОГО СТУПЕНЯ
БАКАЛАВР АРХІТЕКТУРИ

на тему:

«Науково - дослідницький центр у місті Києві»

загальним обсягом 6 аркушів формату А1, пояснювальна записка 68 с.

Виконала: студентка групи АРХ-21-6
191 « Архітектура та містобудування »,
Освітньо-професійна програма «Архітектура та містобудування»
(шифр і назва спеціальності, освітньо-наукової програми)

Мерхеж Евіта Родріг

(прізвище, ім'я, по батькові)


Керівники: старший викладач Чернятевич Наталія Григорівна,
кандидат архітектури, доцентр Праслова Валентина Олександрівна

(посада, прізвище, ім'я, по батькові)

Київ - 2025 р.




- Експликація 1-го поверху
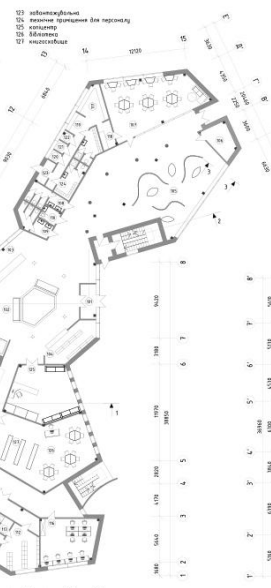


План 1-го поверху M1:100

- Експликація 2-го поверху
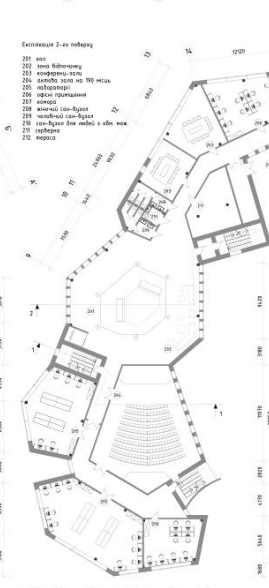


План 2-го поверху M1:100

- Експликація 3-го поверху
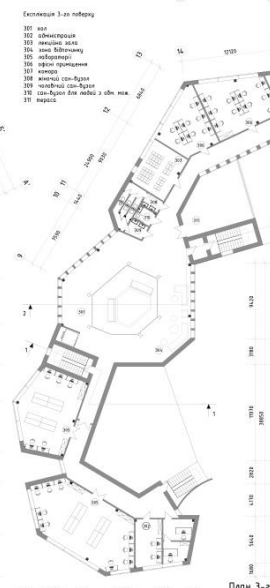


План 3-го поверху M1:100

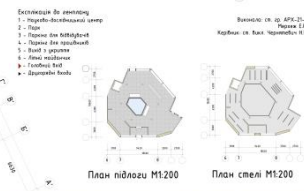


План підлоги M1:200



Ситуаційний план M1:5000

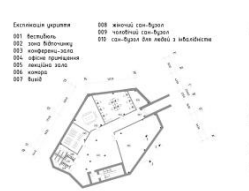

План укріття M1:200

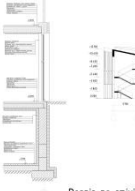

Розріз 1-1 M1:200




Розріз 2-2 M1:200



Розеріжки M1:100




Науково - дослідницький центр у місті Києві

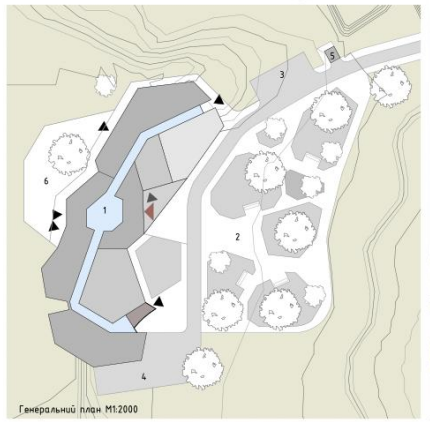

Генеральний план M1:2000




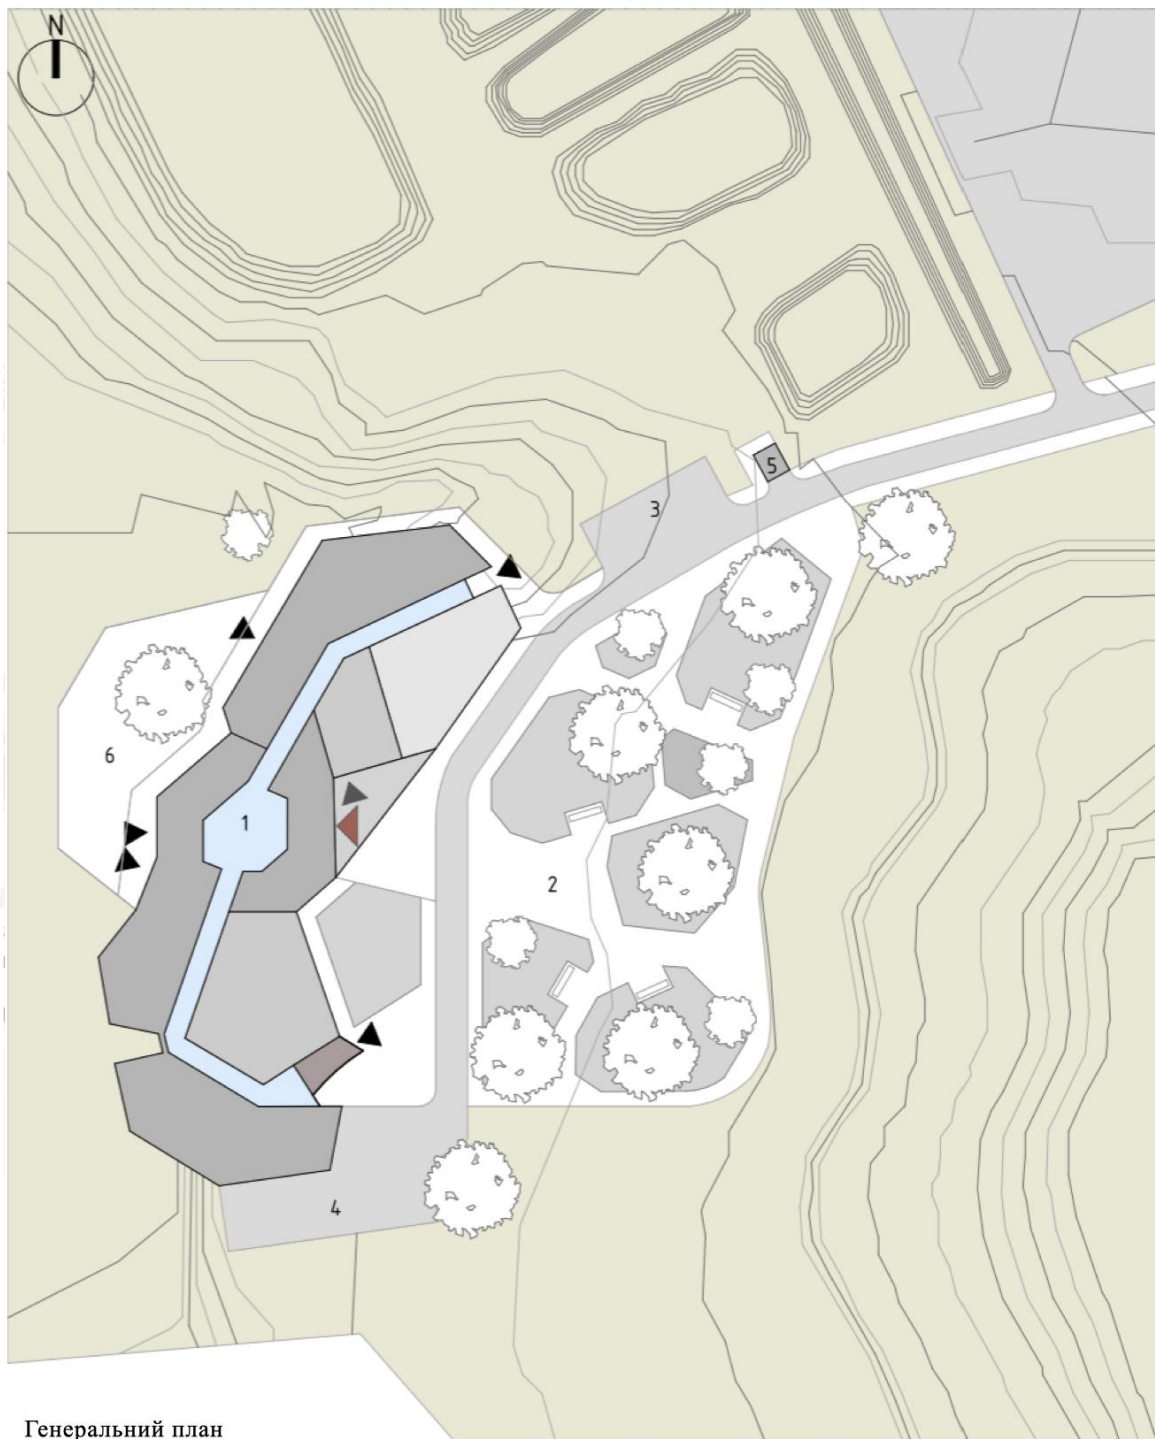

Генеральний план


Експлікація до генплану

- 1 - Науково - дослідницький центр
- 2 - Парк
- 3 - Паркінг для відвідувачів
- 4 - Паркінг для науковців
- 5 - Вихід з укриття
- 6 - Літній майданчик
- ▲ - Головний вхід
- ▴ - Другорядні входи

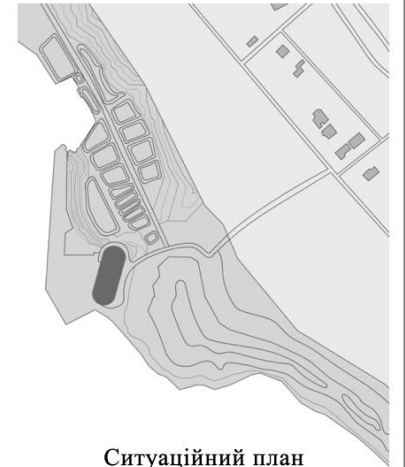

Ситуаційний план



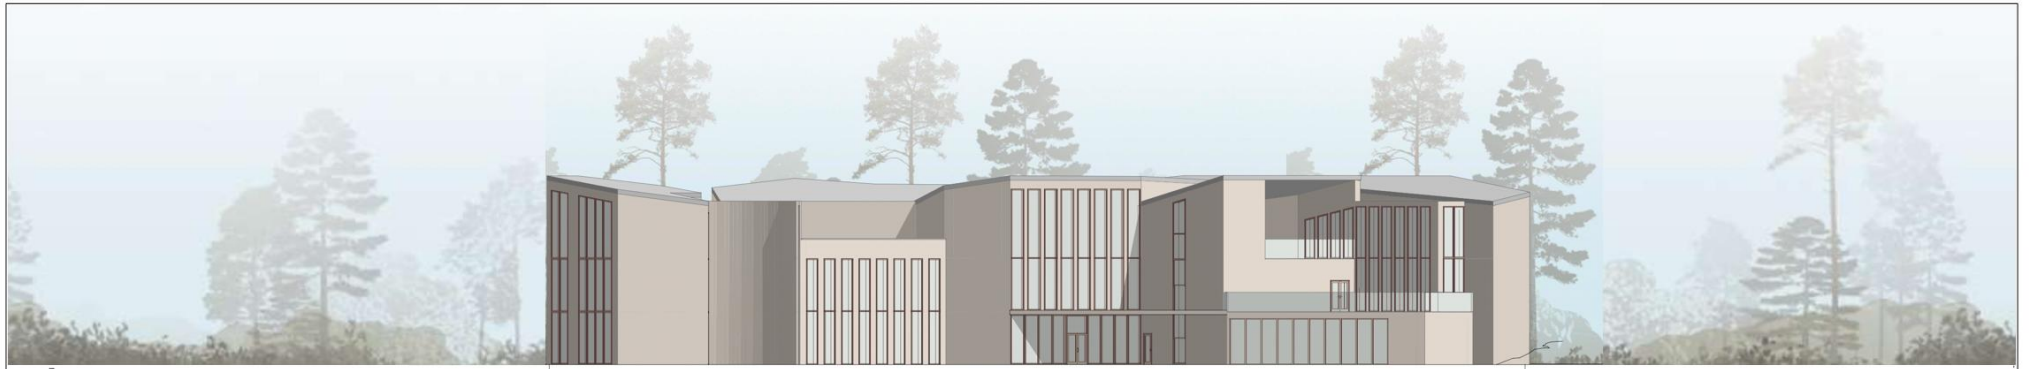

Фасад 1-Г''




Фасад 1'-15




Фасад 2-Е''

Експлікація укриття

- 001 вестиболь
- 002 зона відпочинку
- 003 конференц-зала
- 004 офісне приміщення
- 005 лекційна зала
- 006 комора
- 007 вихід
- 008 жіночий сан-вузол
- 009 чоловічий сан-вузол
- 010 сан-вузол для людей з обм. мож.

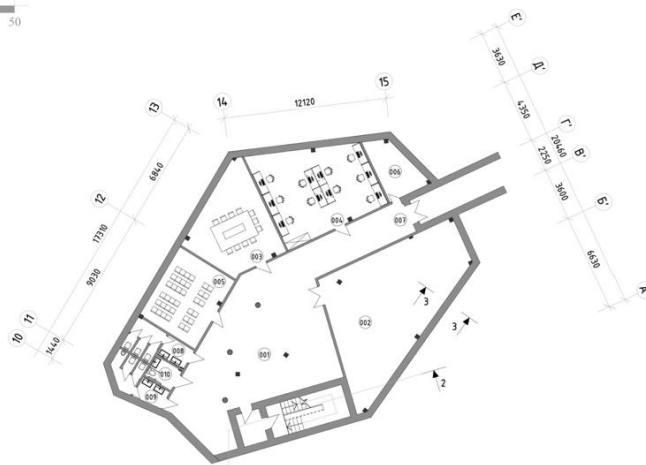


План поверху на відмітці -3.000

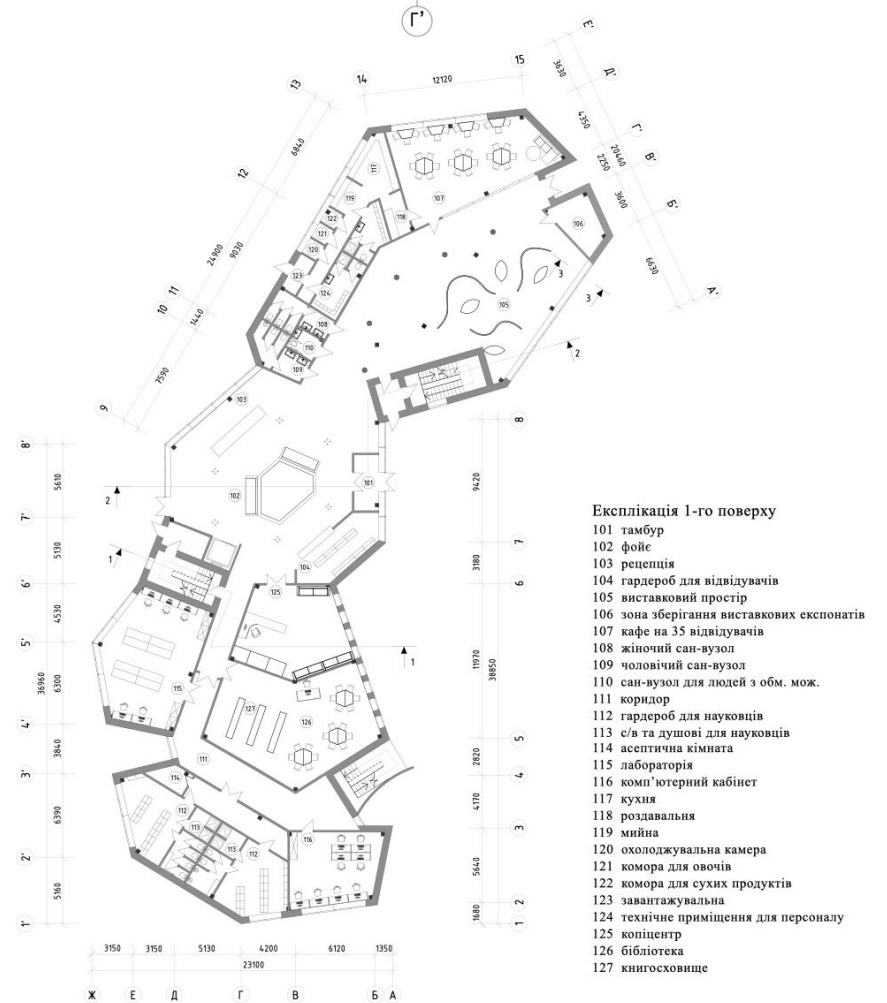

Експлікація 1-го поверху

- 101 тамбур
- 102 фойє
- 103 реєпція
- 104 гардероб для відвідувачів
- 105 виставковий простір
- 106 зона зберігання виставкових експонатів
- 107 кафе на 35 відвідувачів
- 108 жіночий сан-вузол
- 109 чоловічий сан-вузол
- 110 сан-вузол для людей з обм. мож.
- 111 коридор
- 112 гардероб для науковців
- 113 с/в та душові для науковців
- 114 асептична кімната
- 115 лабораторія
- 116 комп'ютерний кабінет
- 117 кухня
- 118 роздавальня
- 119 мийна
- 120 охолоджувальна камера
- 121 комора для овочів
- 122 комора для сухих продуктів
- 123 авантажувальна
- 124 технічне приміщення для персоналу
- 125 копінцентр
- 126 бібліотека
- 127 книгозховище


План поверху на відмітці +0.000

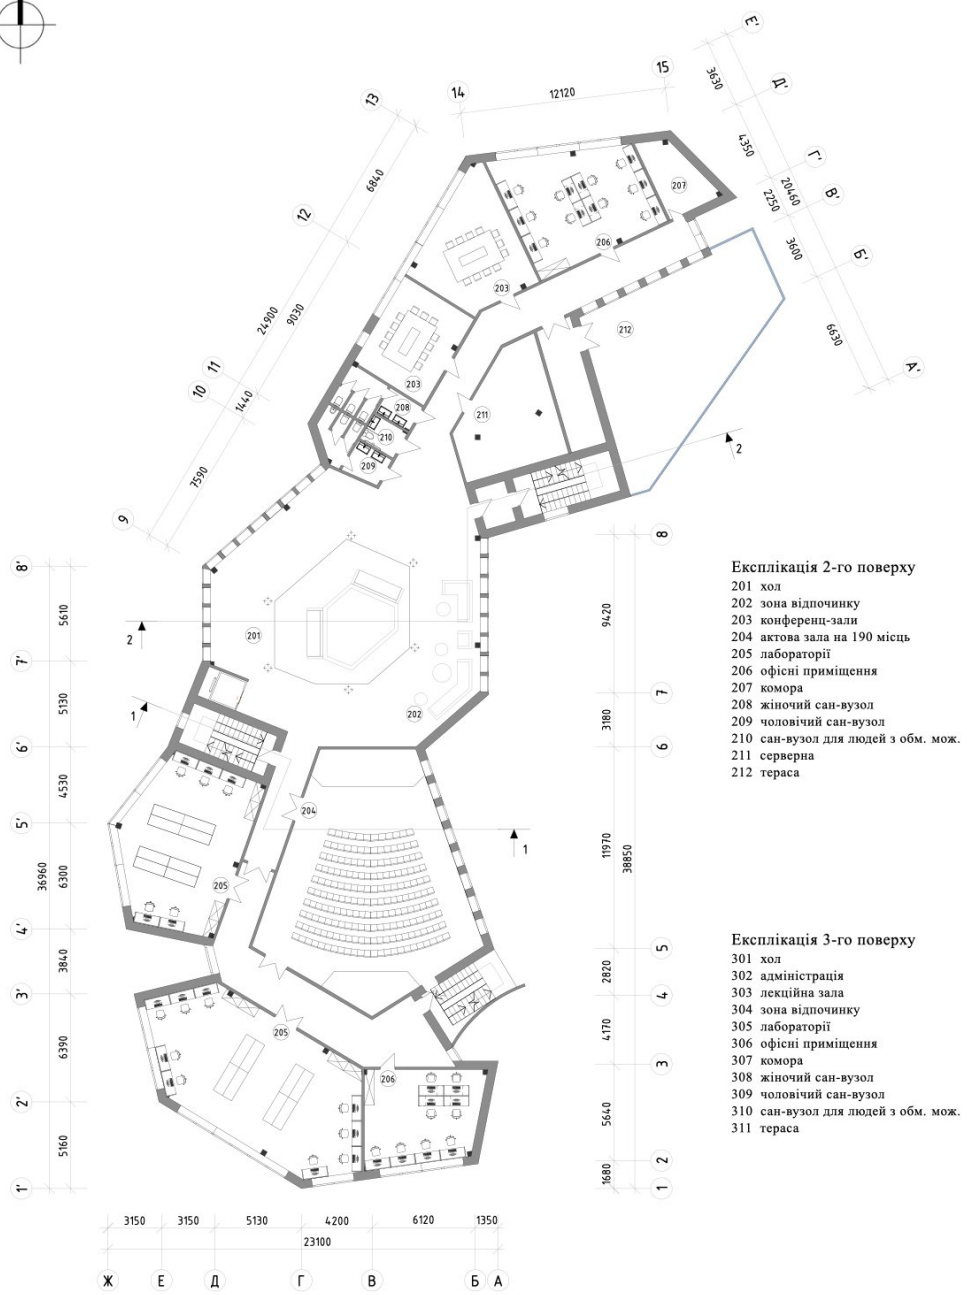

- Експлікація 2-го поверху**
- 201 хол
 - 202 зона відпочинку
 - 203 конференц-зали
 - 204 актовa зала на 190 місць
 - 205 лабораторії
 - 206 офісні приміщення
 - 207 комора
 - 208 жіночий сан-вузол
 - 209 чоловічий сан-вузол
 - 210 сан-вузол для людей з обм. мож.
 - 211 серверна
 - 212 тераса


- Експлікація 3-го поверху**
- 301 хол
 - 302 адміністрація
 - 303 лекційна зала
 - 304 зона відпочинку
 - 305 лабораторії
 - 306 офісні приміщення
 - 307 комора
 - 308 жіночий сан-вузол
 - 309 чоловічий сан-вузол
 - 310 сан-вузол для людей з обм. мож.
 - 311 тераса

План поверху на відмітці +3.600

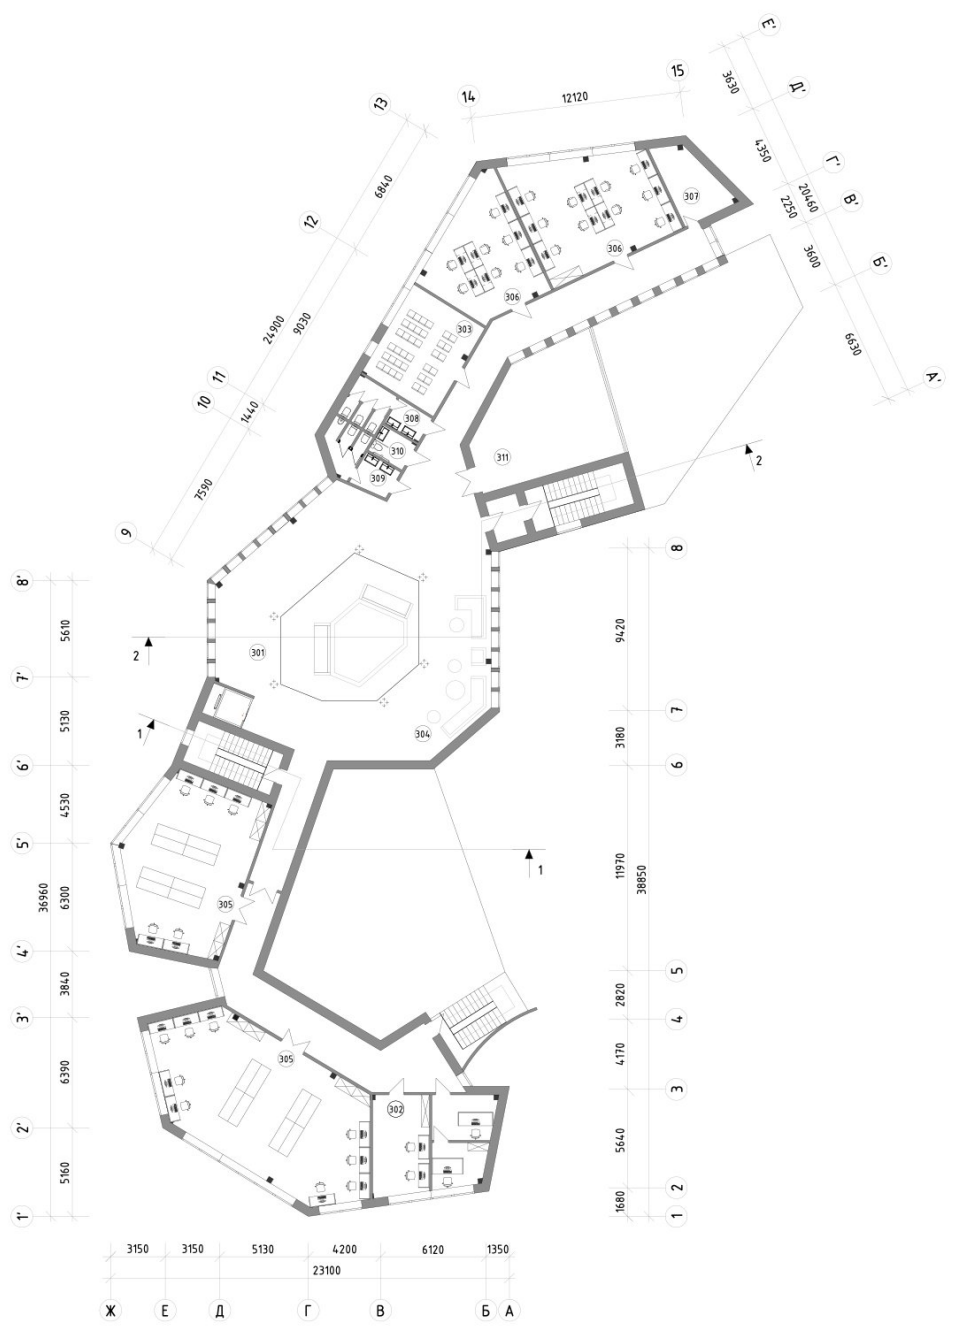

План поверху на відмітці +7.200




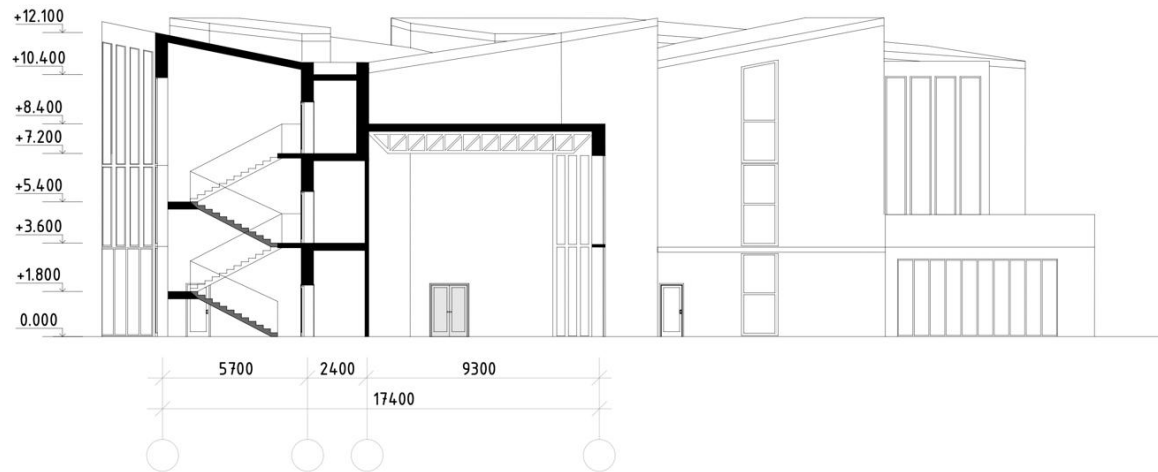

Розріз 1-1




Розріз 2-2

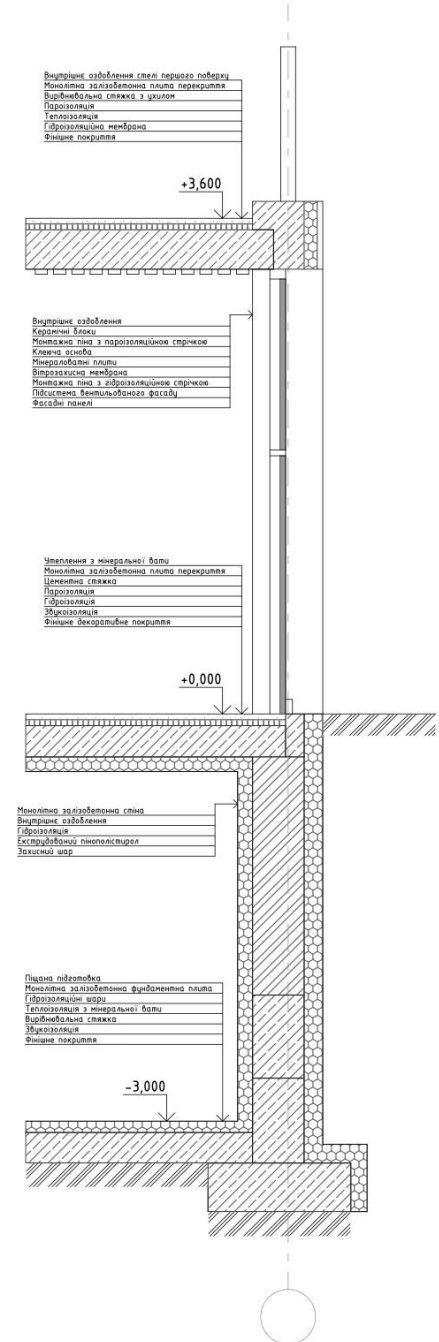


Конструктивний розріз 3-3




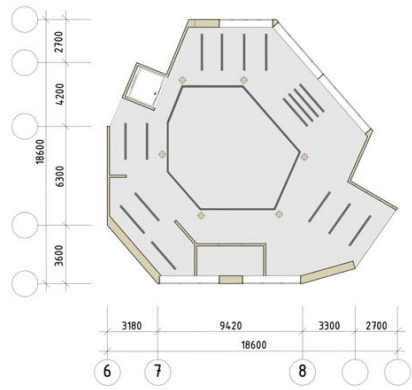

План стелі з розміщенням освітлювальних приладів

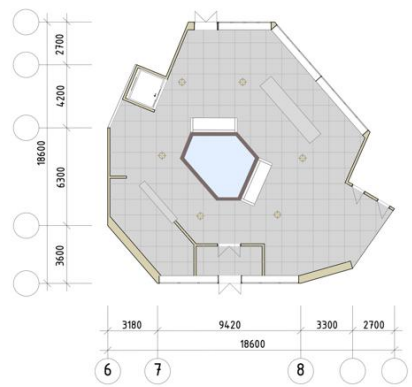

План підлоги з розміщенням меблів

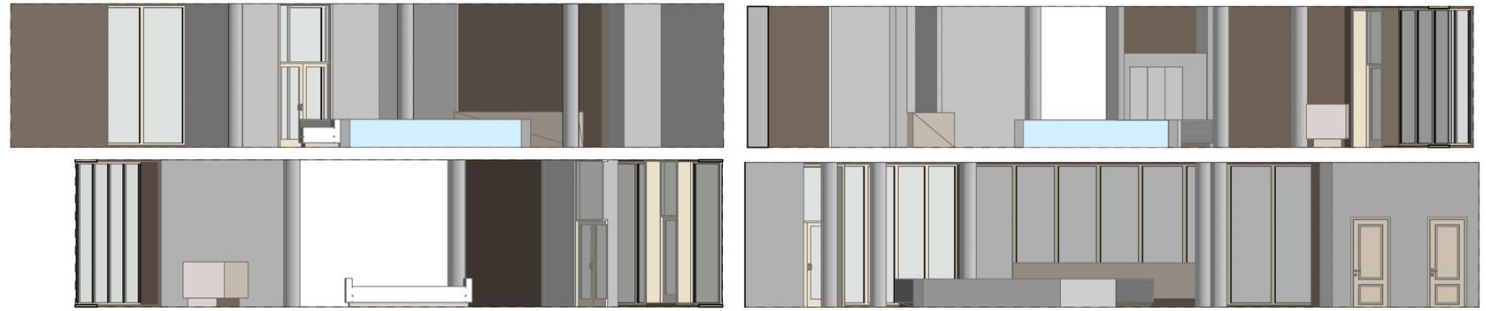

Розгортки




Полірований керамограніт



Шпонований МДФ



Дерев'яні панелі

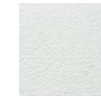

Бетон




Гіпсокартон

Карта кольорово-фактурного рішення





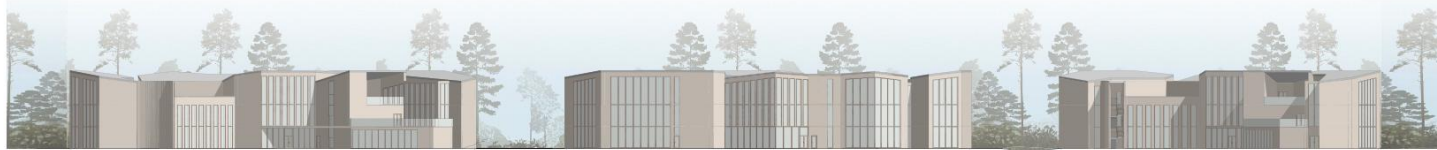













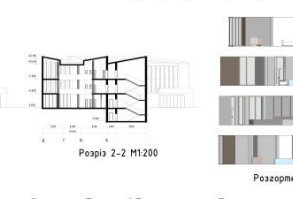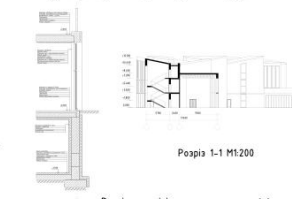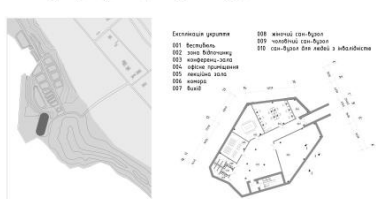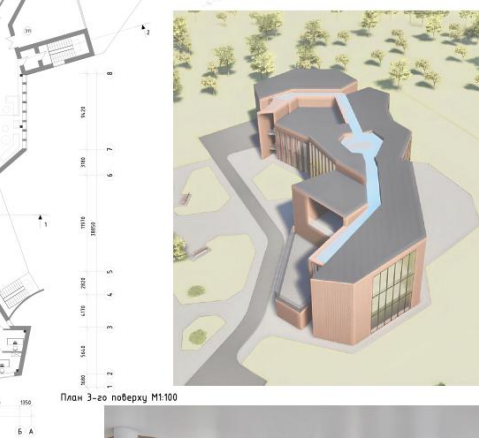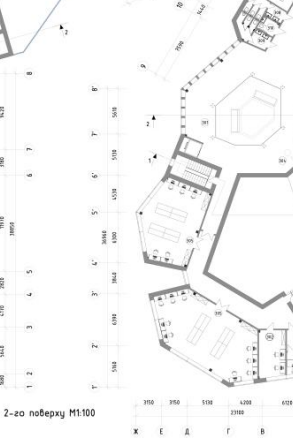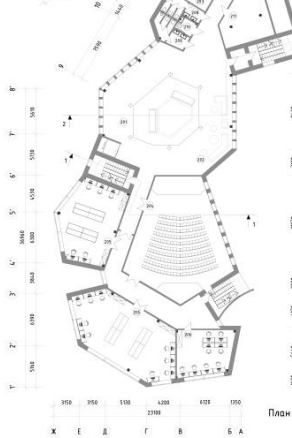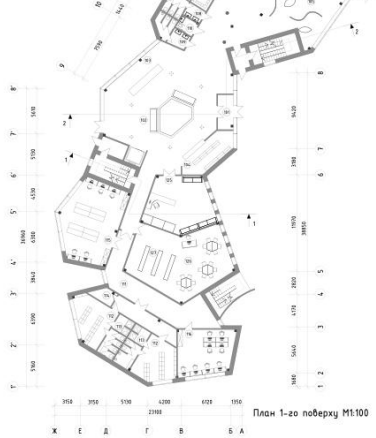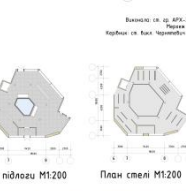

Науково - дослідницький центр у місті Києві