ARCHICAD EDUCATION VERSION

АТЕСТАЦІЙНА РОБОТА
НА ЗДОБУТТЯ ОСВІТНЬОГО СТУПЕНЯ БАКАЛАВР

На тему:
"Культурний центр імені Флоріана Юр'єва в місті Києві"

Виконала: студентка групи арх-45
191 "Архітектура та містобудування",
Вінніченко Софія Юріївна

Керівник: доцент к.арх. Сєдак Олександр Ігорович
Рецензент кафедра ДАС

Київ-2023

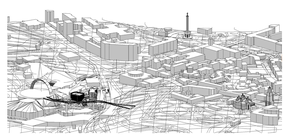

Ситуационный план

1:2000

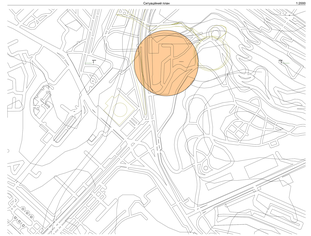

Схема организации дорожно-транспортного движения

1:1000

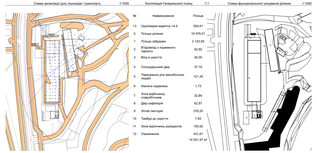

№	Наименование	Площадь
1	Организация въезда на 2-3	550,0
2	Площадь длительной парковки	10 676,01
3	Площадь кратковременной парковки	2 130,50
4	Зона ожидания	50,50
5	Вход в развлекательный центр	30,00
6	Площадь для погрузки	37,10
7	Парковочное место для маломобильных людей	121,34
8	Площадь для погрузки	1,73
9	Зона проезжей части	12,24
10	Зона ожидания	42,87
11	Площадь для погрузки	378,20
12	Тамбур-шлюз	7,62
13	Зона ожидания	109,50
14	Озеленение	431,61
		14 921,87 м²

Схема функционального зонирования

1:1000

Экспликация 1 - й этаж

1:1

№	Наименование	Площадь
1	Архитектура Керчи	84,34
2	Мобильник	4,46
3	Фирменный комплекс	174,35
4	Гардероб для ресурсов	24,33
5	Декорум	23,92
6	Замечательное	279,79
7	Кабинет архитектуры	11,53
8	Кабинет компьютерной графики	23,61
9	Конференц-зона	17,05
10	Мастерская по дереву	23,92
11	Мастерская по металлу	23,92
12	Подземная парковка на 30 мест	1 095,85
13	Санузлы	41,56
14	Санузлы	23,06

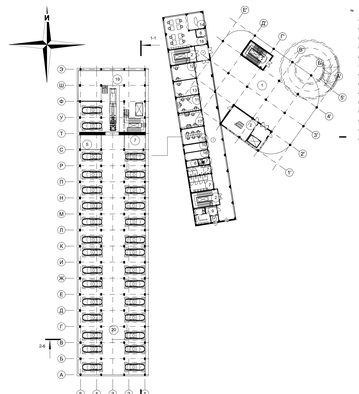

1 - 1

1 этаж

1:200

Экспликация 1-й этаж

1:1

№	Наименование	Площадь
1	Кафе	10,88
2	Бухгалтерия	9,34
3	Фирменный комплекс	211,65
4	Гардероб	8,95
5	Консультация зала типа Флорарий	232,98
6	Электротехническая	10,56
7	Кабинет архитектуры	9,06
8	Кабинет директора	15,20
9	Кафедрум	205,66
10	Клас компьютерий	41,61
11	Кухня	21,32
12	Комната контроля персонала	23,10
13	Комната охраны	8,02
14	Мастерская живопису	84,34
15	Мойка	2,01
16	Музей Флорарий Юстаса	280,88
17	Музейный этаж	23,94
18	Приёмочная	8,23
19	Подсобна приемщиков	4,56
20	Раздатчик	5,15
21	Раздатчица	23,62
22	Санузел	42,11
23	Санузел	7,72
24	Способна приемщиков	11,27
25	Студія живописи	49,03
26	Сухі покрутки	5,58
27	Фото, відеостудія	48,87
28	Холодильна камера	5,40
29	Вестибюль	151,18
30	Оранжерея	880,18
31	Коридор	176,87
32	Приймальня	11,85
33	Гардероб	12,05
34	Каталог	101,31
35	Санузлы	35,25
36	Санузлы	34,88
		2 895,42 м²

2 - 2

2 этаж

1:200

Экспликация 2-й этаж

1:1

№	Наименование	Площадь
1	Архитектурная приемная	15,79
2	Кухня	126,03
3	Фирменный комплекс	279,62
4	Вестибюль	291,08
5	Дол	213,07
6	Дол вход с кампусить	65,65
7	Зал экспозиций	499,52
8	Книгохранение	222,04
9	Компетенционный кабинет	63,82
10	Кухня Мейстерская	21,93
11	Котырня	33,65
12	Лектурій	134,25
13	Мейстерня	14,98
14	Мейстерня по склу	41,81
15	Подсобна приемщиков	24,87
16	Санузлы	39,42
17	Тамбур	15,42

3 - 3

3 этаж

1:200

Экспликация 3-й этаж (1)

1:1

№	Наименование	Площадь
1	Балкон	52,34
2	Фирменный комплекс	34,52
3	Фирменный комплекс	103,53
4	Зал экспозиції	499,93
5	Зимний сад	45,61
6	Комната відпочинку	106,70
7	Кондиціонера	29,31
8	Отче покрытие	156,00
9	Подсобна приемщиков	8,56
10	Терраса читальный зал	141,10
11	Терраса	136,10
12	Фойе	115,59
		1 470,87 м²

4 - 4

4 этаж

1:200

Экспликация 4-й этаж (1)

1:1

№	Наименование	Площадь
1	Атрий	319,24
2	Атрий зимний сталкі	229,04
3	Вівальтьне	31,88
4	Фирменный комплекс	143,61
5	Зал экспозиції	411,82
6	Коворкінг	300,13
7	Конференц-зала	97,44
8	Колонада	46,79
9	Подсобна приемщиков	32,49
10	Фото-, відеостудія	69,35
11	Санвузли	32,28
		1 772,07 м²

Бум-схема

М 1:400

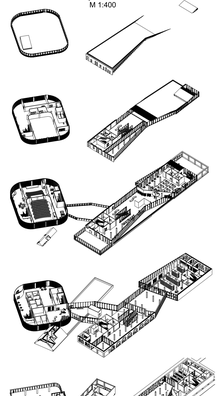

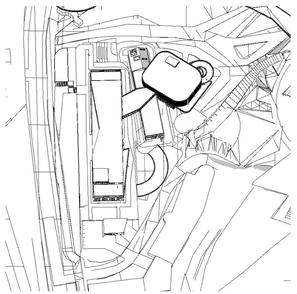

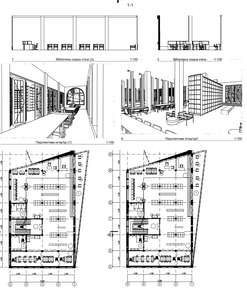

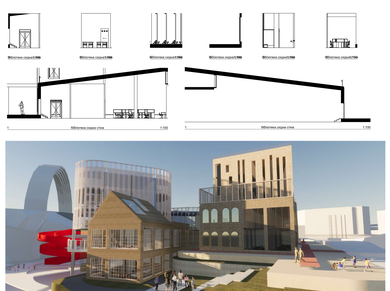

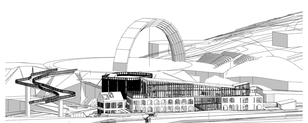

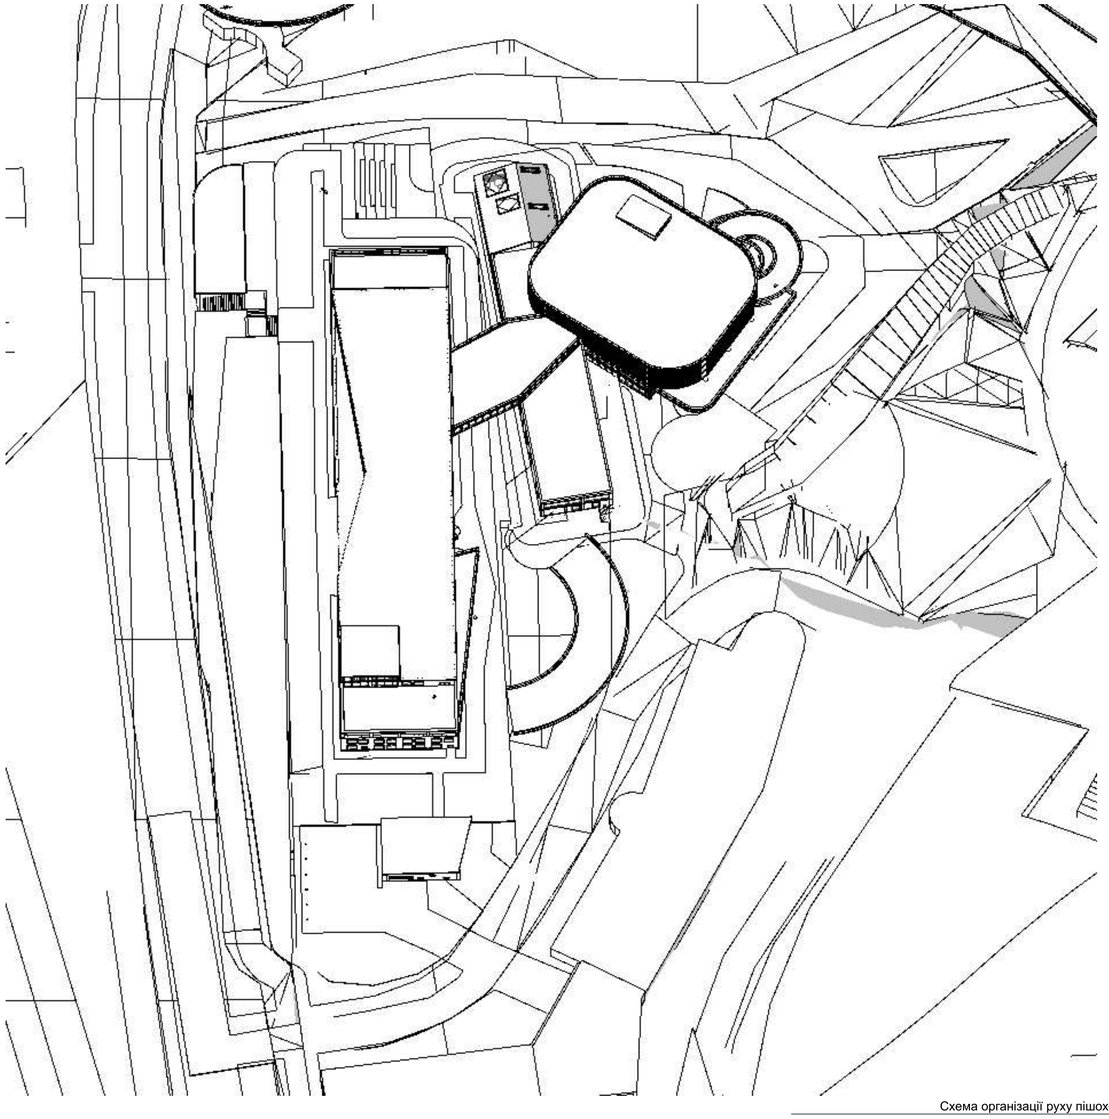

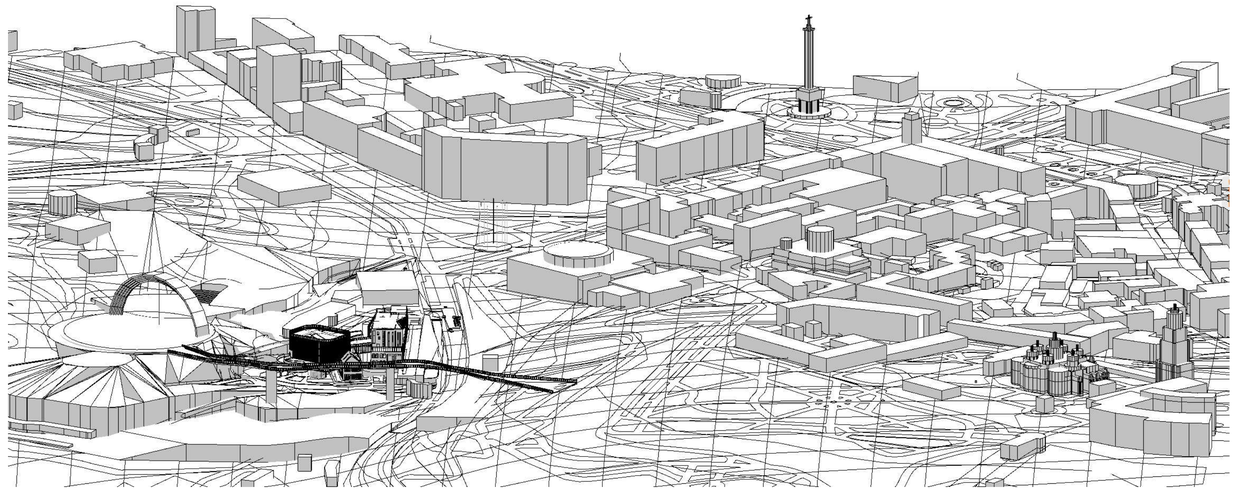

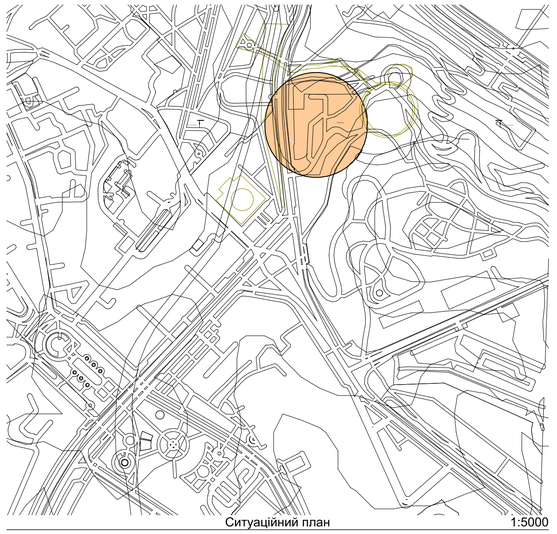

Ситуаційний план 1:5000

Схема організації руху пішоходів і транспорту 1:1000

Схема функціонального зонування ділянки 1:1000

№	Найменування	Площа
13	Оранжерея відмітка +4.5	550,61
0	Площа ділянки	10 576,01
1	Площа забудови	2 120,50
2	В'їзд/виїзд з підземного паркінгу	52,92
3	Вхід в укриття	30,00
4	Господарський двір	37,10
5	Паркування для малобільних людей	121,34
6	Кімната садівника	1,73
7	Зона відбочинку співробітників	32,84
8	Двір кафетерія	62,87
9	Пітчій пектерій	376,20

Експлікація Генерального плану 1:1

Розробила	Вінніченко С.Ю.	Культурний центр ім. Флоріана Юр'єва в місті Києві
Керівник	Седак О.І.	

ARCHICAD EDUCATION VERSION

2. 1 поверх 1:200

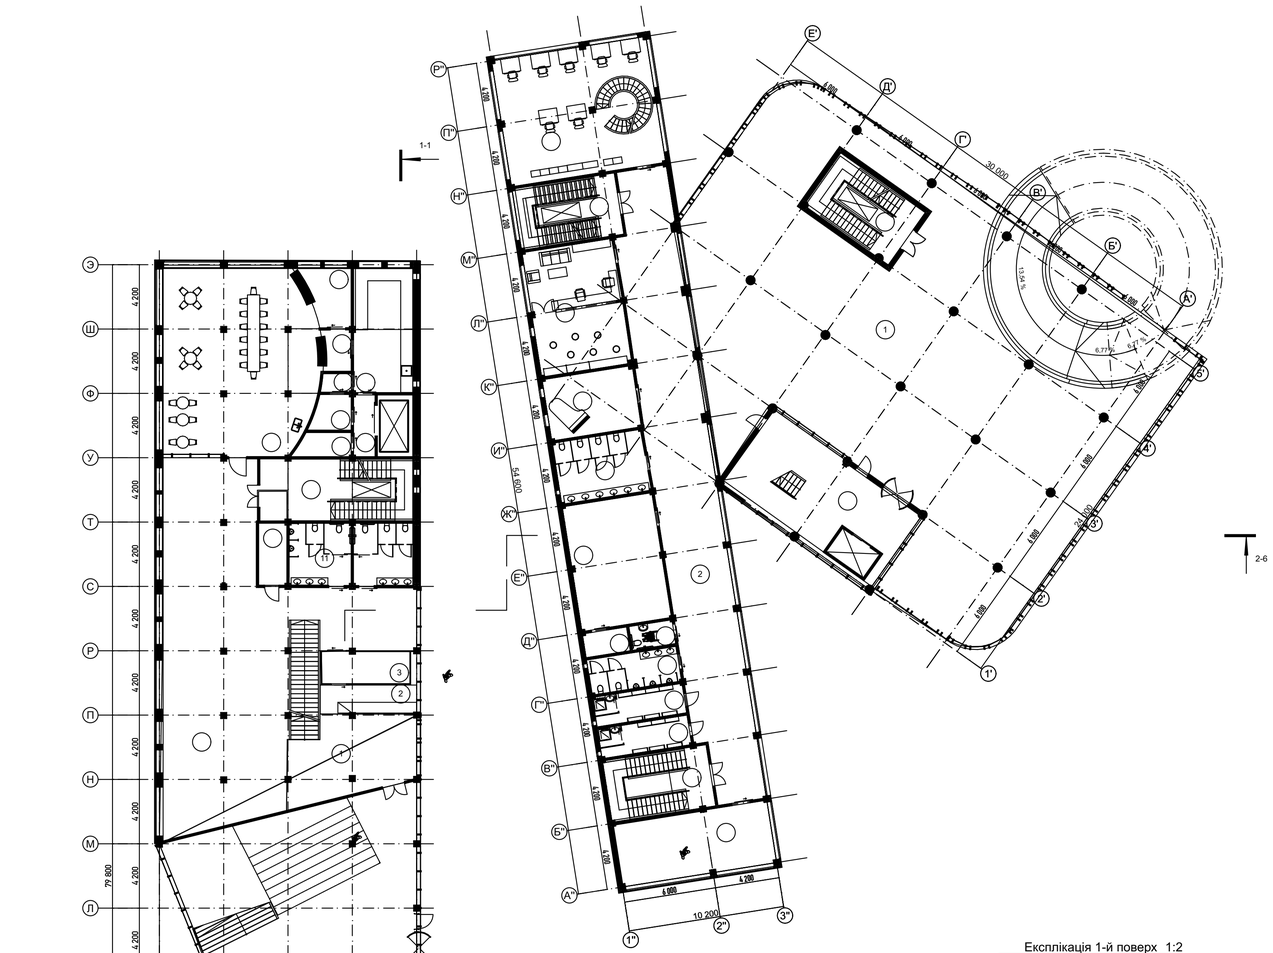

Експлікація 1-й поверх 1:2

№	Наименование	Площадь
	Бар	10,88
	Бухгалтерія	9,06
	Вертикальні комунікації	211,65
	Гардероб	9,95
	Експозиційна зала імені Флоріана Юр'єва	232,98
	Завантажувальна	15,59
	Кабінет адміністратора	9,06
	Кабінет директора	15,20
	Кафетерій	205,98
	Клас хореографії	41,81
	Кухня	31,32
	Кімната відпочинка персоналу	23,10
	Кімната охорони	8,02
	Майстерня живопису	84,34
	Мийна	2,31
	Музей Флоріана Юр'єва	260,89
	Музичний клас	23,94
	Приймальня	8,23
	Підсобне приміщення	4,58
	Роздаточна	5,15
	Роздягальня	23,02
	Санвузол	42,11
	Серверна	7,72
	Службові приміщення	11,27
	Студія звукозапису	49,03
	Сухі продукти	5,58
	Фото-, відеостудія	48,67
	Холодильна камера	5,40
1	Вестибюль	151,18
1	Оранжерея	669,02
2	Коридор	176,87

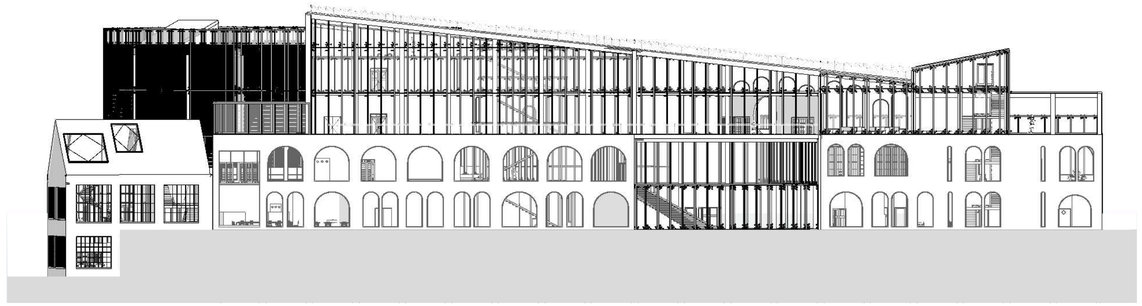

-1. -1 поверх 1:400

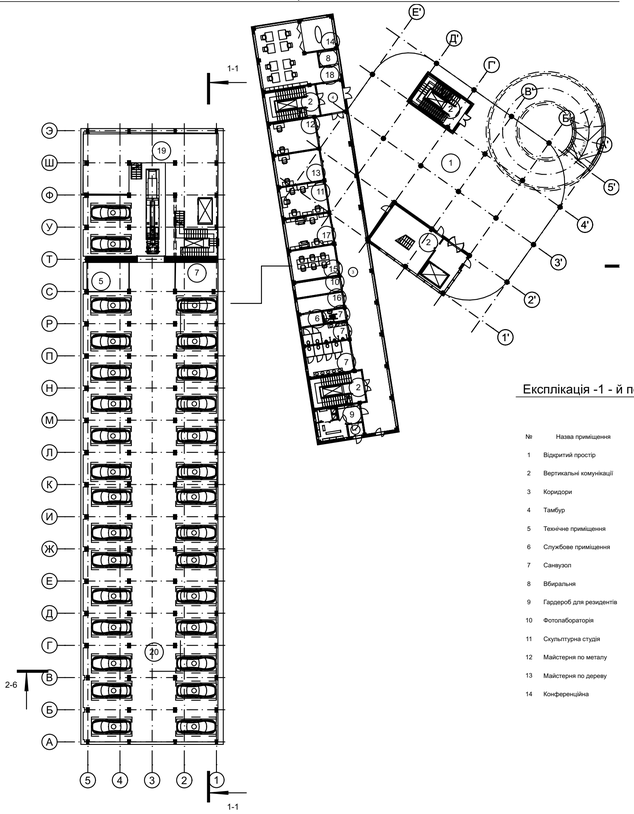

Експлікація -1 - й поверх (1)2

№	Назва приміщення	Площа
1	Відкритий простір	548,29
2	Вертикальні комунікації	174,35
3	Коридори	167,65
4	Тамбур	16,36
5	Технічне приміщення	23,05
6	Службове приміщення	4,58
7	Санвузол	65,57
8	Вбиральня	4,48
9	Гардероб для резидентів	24,33
10	Фотолабораторія	11,49
11	Скульптурна студія	23,92
12	Майстерня по металу	23,92
13	Майстерня по дереву	23,92
14	Конференційна	17,05

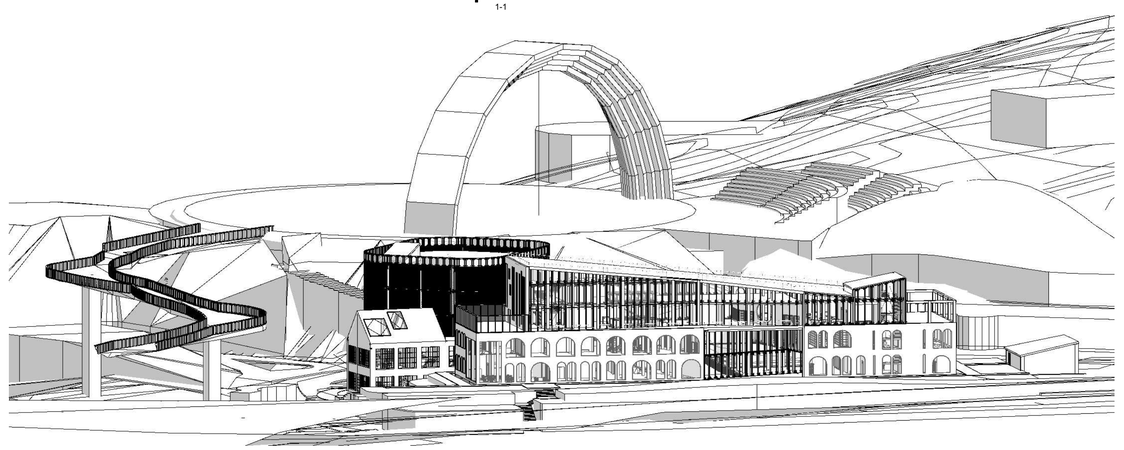

Розробила	Вінніченко С.Ю.	Культурний центр ім. Флоріана Юр'єва в місті Києві
Керівник	Сєдак О.І.	

ARCHICAD EDUCATION VERSION

3. 2 поверх 1:400 3 поверх 1:400 4 поверх 1:4006. 5 поверх 1:400

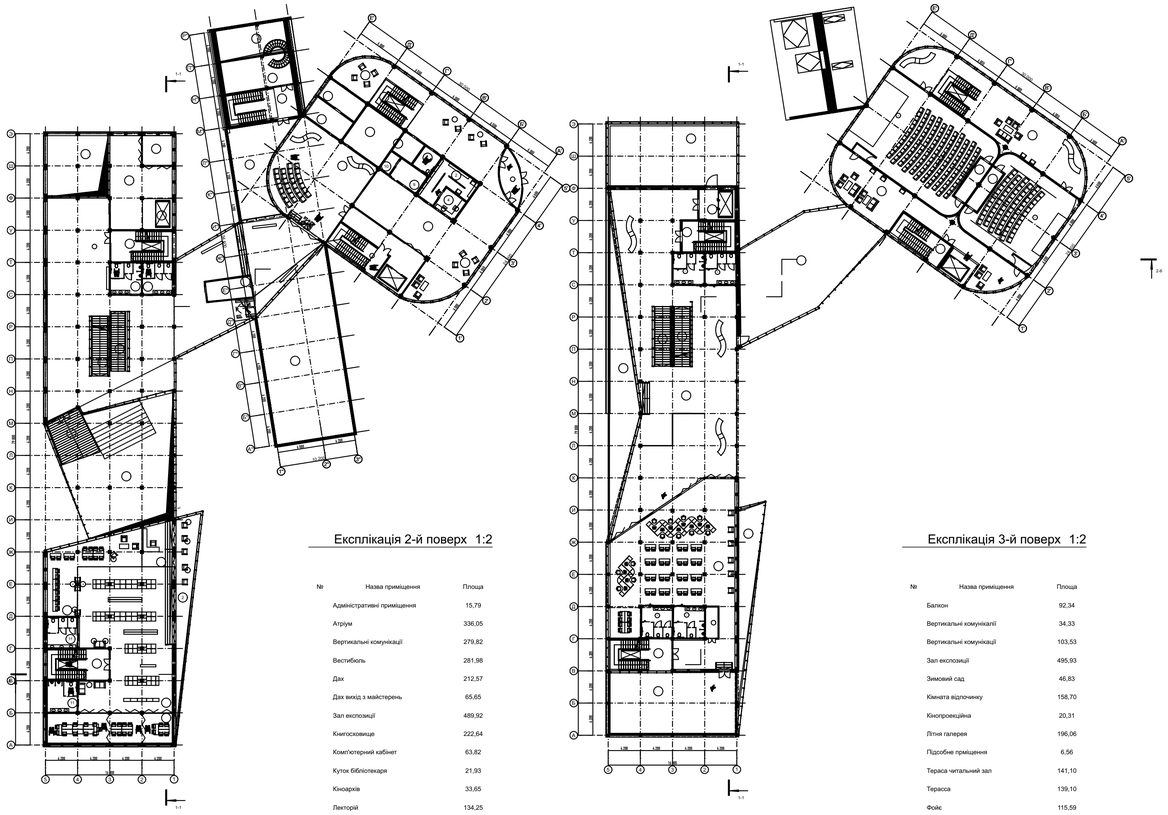

Експлікація 2-й поверх 1:2

№	Назва приміщення	Площа
	Адміністративні приміщення	15,79
	Атріум	336,05
	Вертикальні комунікації	279,82
	Вестибюль	281,98
	Дах	212,57
	Дах вихід з майстерень	65,65
	Зал експозиції	489,92
	Книгосховище	222,64
	Комп'ютерний кабінет	63,82
	Куток бібліотекаря	21,93
	Кіноархів	33,65
	Лекторій	134,25
	Майстерня	14,98
	Майстерня по склу	41,83
	Підсобне приміщення	24,67
	Санвузол	39,42
	Тамбур	15,42
	Технічне приміщення	16,31
	Фондосховище	76,63
	Читальська зала	68,36
2	Гардероб	24,88
2	Читальний зал	44,38
4	Касова кабіна	9,66
9	Буфет	11,64
10	Підсобне приміщення буфету	4,30
11	Санвузли	34,66
		2 585,21 м²

Експлікація 3-й поверх 1:2

№	Назва приміщення	Площа
	Балкон	92,34
	Вертикальні комунікації	34,33
	Вертикальні комунікації	103,53
	Зал експозиції	495,93
	Зимовий сад	46,83
	Кімната відпочинку	158,70
	Кінопроекційна	20,31
	Літня галерея	196,06
	Підсобне приміщення	6,56
	Тераса читальний зал	141,10
	Терасса	139,10
	Фойє	115,59
	Читальський зал	284,99
4	Велика зала	197,44
5	Мала зала	125,75
11	Санвузли	66,94
		2 225,50 м²

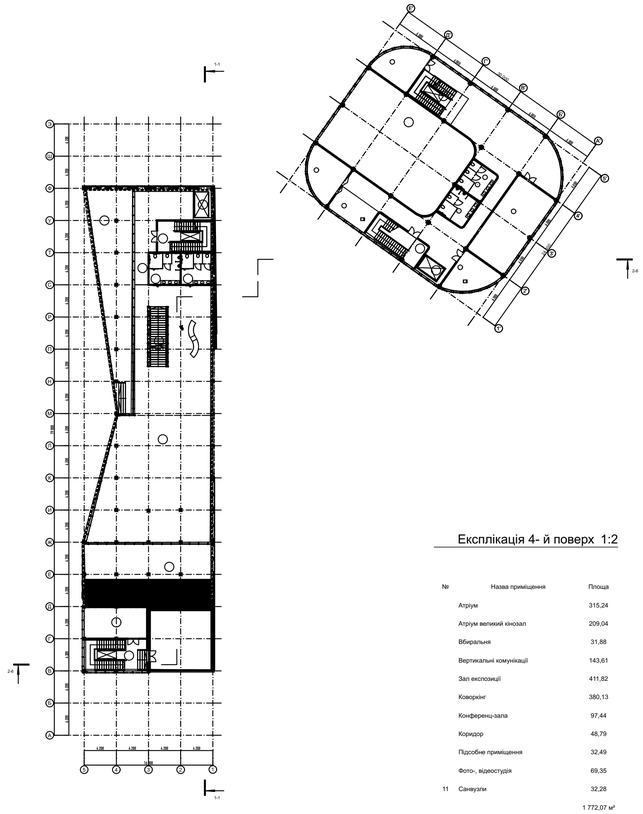

Експлікація 4- й поверх 1:2

№	Назва приміщення	Площа
	Атріум	315,24
	Атріум великий кінозал	209,04
	Вбиральня	31,88
	Вертикальні комунікації	143,61
	Зал експозиції	411,82
	Коворкінг	380,13
	Конференц-зала	97,44
	Коридор	48,79
	Підсобне приміщення	32,49
	Фото-, відеостудія	69,35
11	Санвузли	32,28
		1 772,07 м²

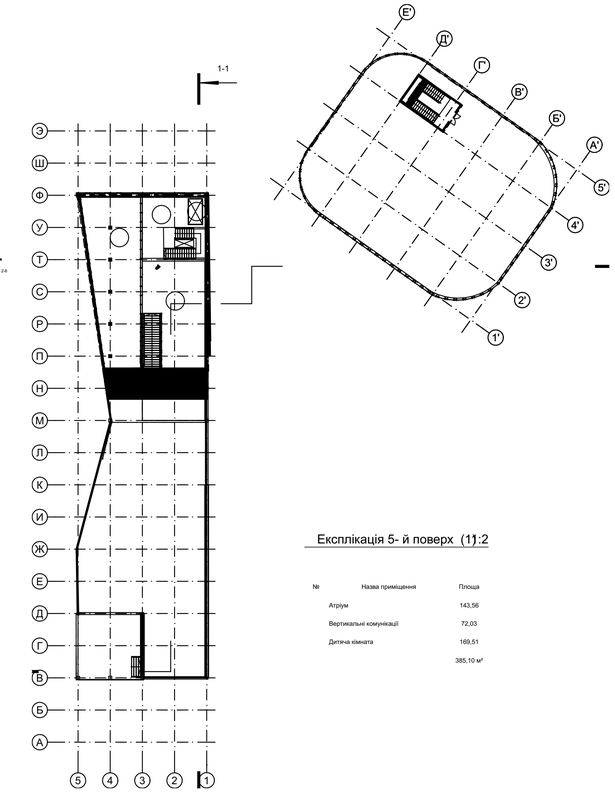

Експлікація 5- й поверх (1):2

№	Назва приміщення	Площа
	Атріум	143,56
	Вертикальні комунікації	72,03
	Дитяча кімната	169,51
		385,10 м²

Розробила	Вінніченко С.Ю.	Культурний центр ім. Флоріана Юр'єва в місті Києві
Керівник	Сєдак О.І.	

ARCHICAD EDUCATION VERSION

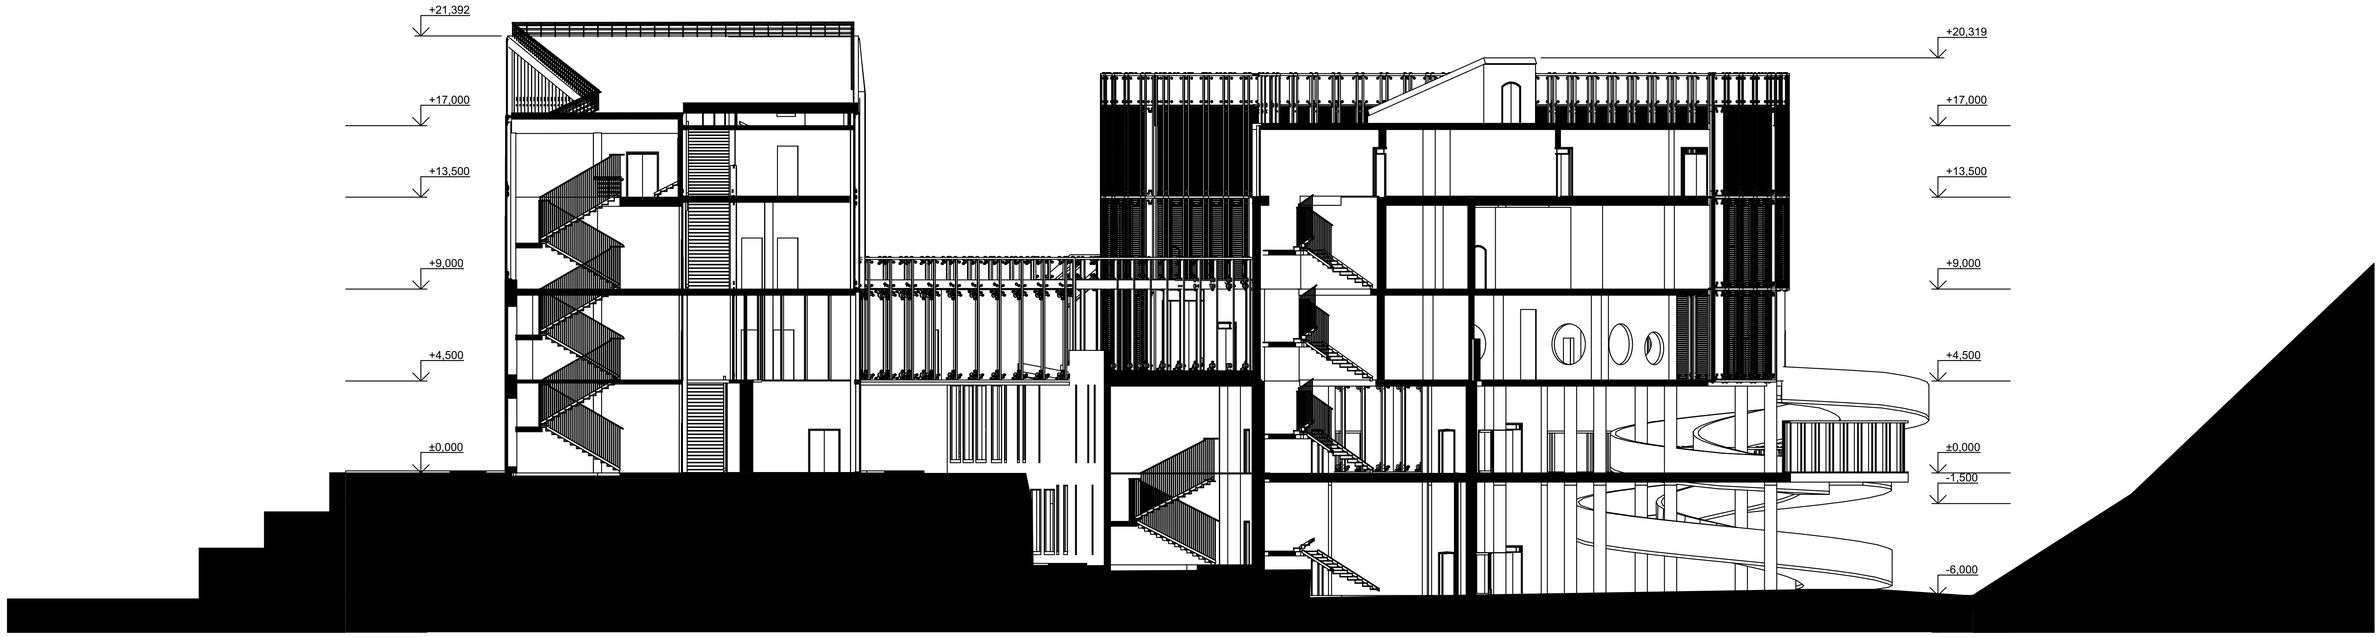

2-6 Поперечний розріз 1:150

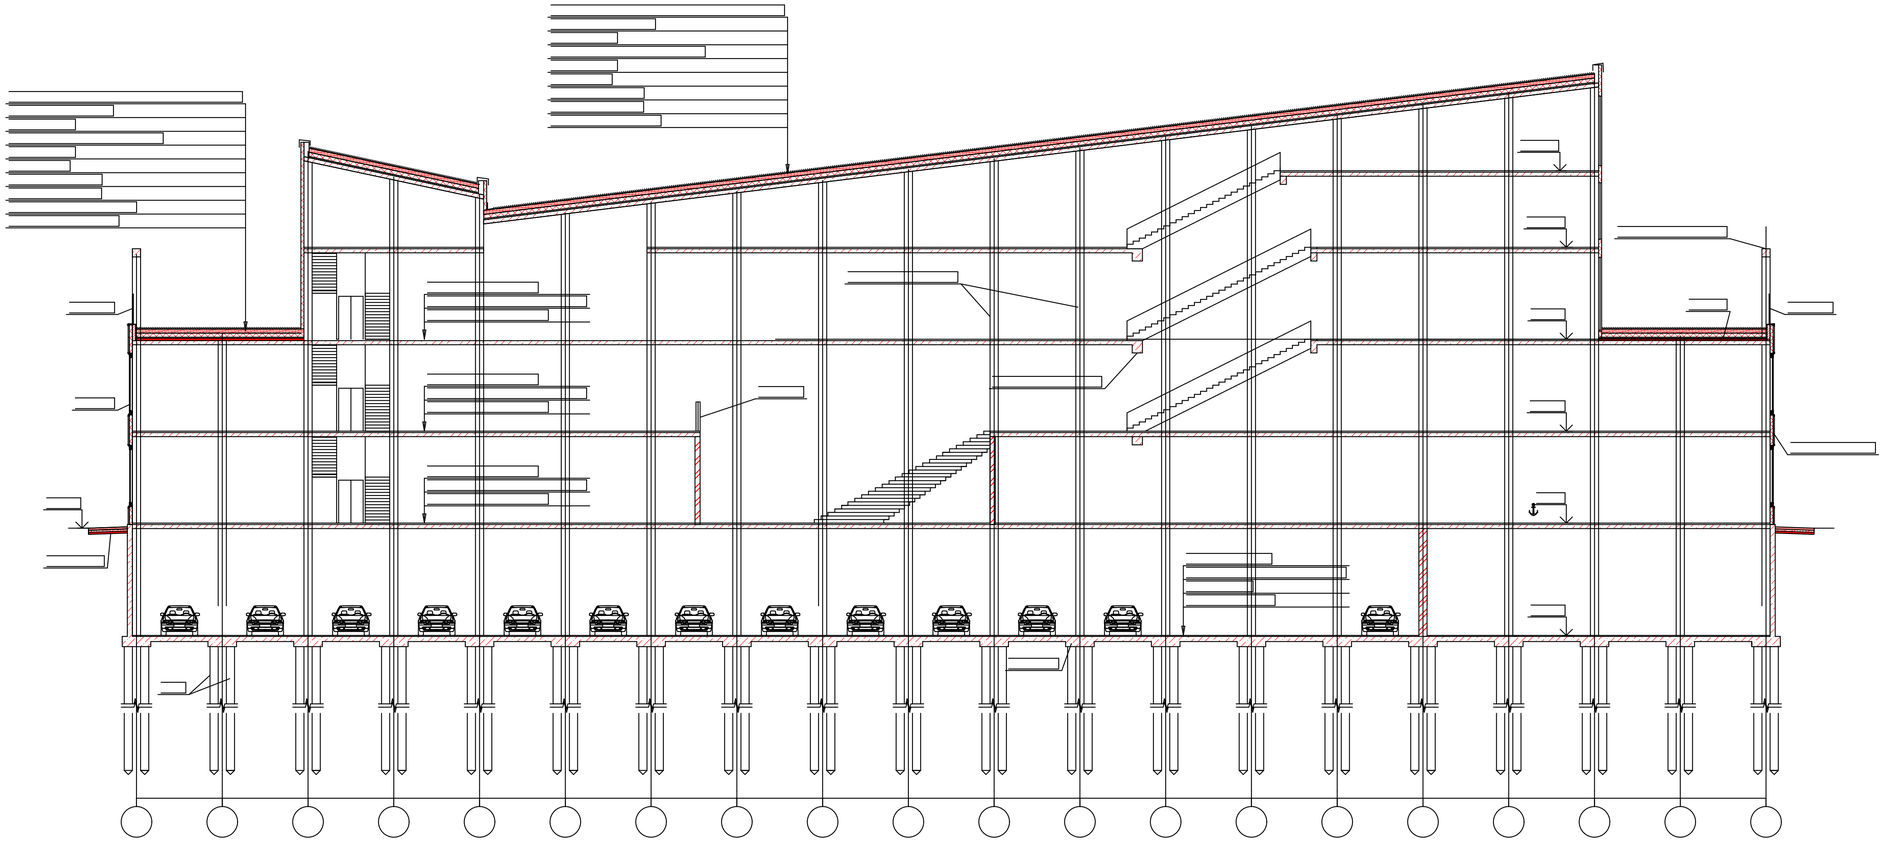

РЛ-01 Розріз 1:150

Розробила	Вінніченко С.Ю.	Культурний центр ім. Флоріана Юр'єва в місті Києві
Керівник	Сєдак О.І.	

ARCHICAD EDUCATION VERSION

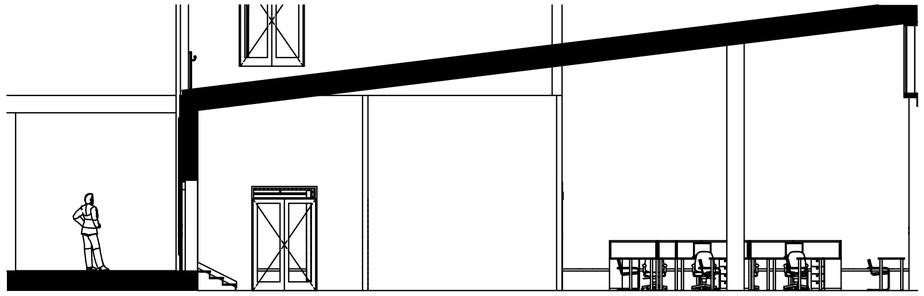

1 бібліотека східна стіна 1:100

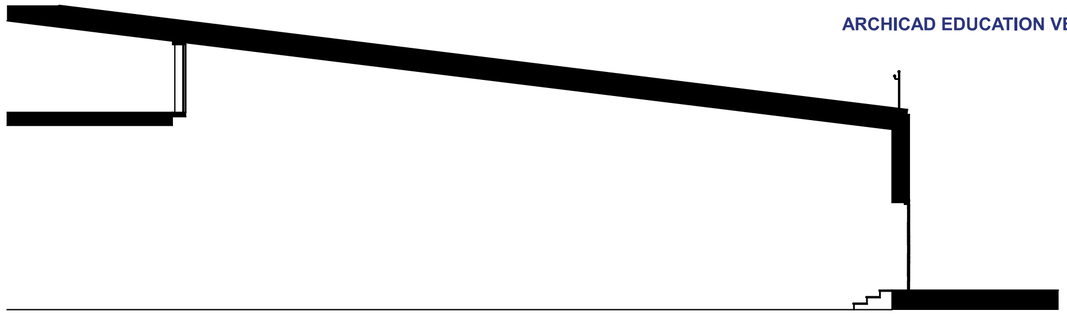

1 бібліотека східна стіна 1:100

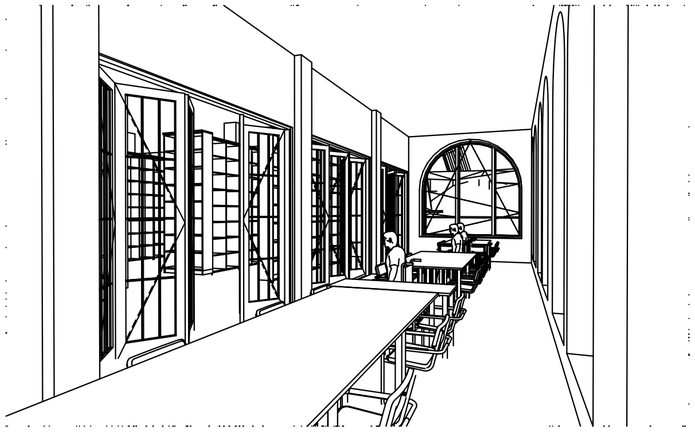

6 Перспектива інтер'єр (1) 1:100

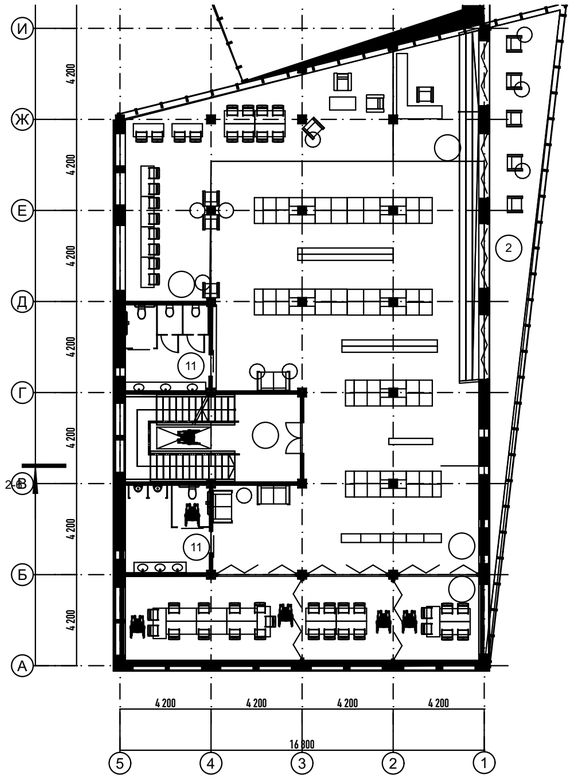

3. 2 поверх 1:200

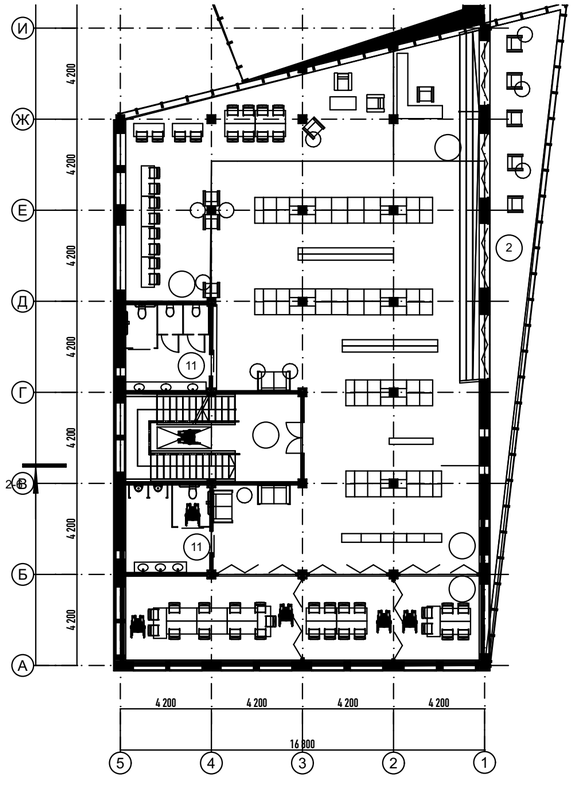

3. 2 поверх 1:200

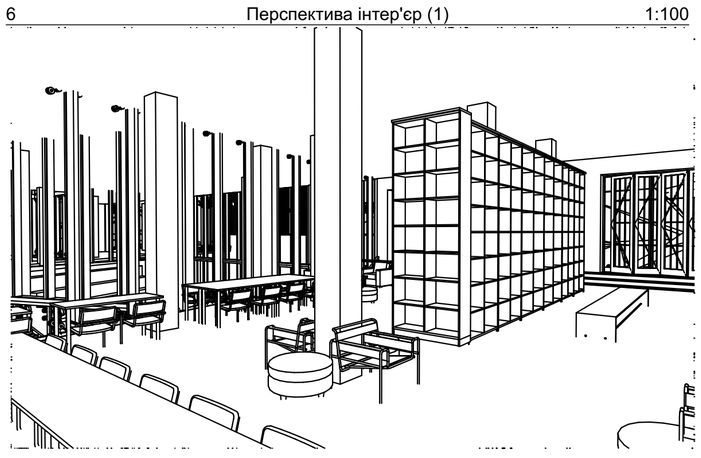

6 Перспектива інтер'єр2 1:100

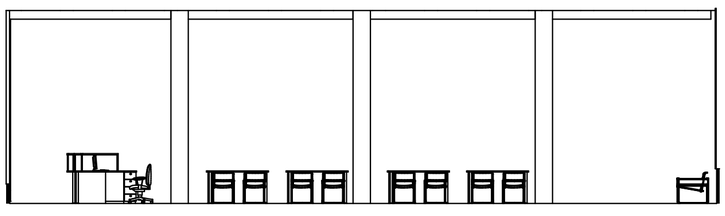

1 бібліотека східна стіна (2) 1:100

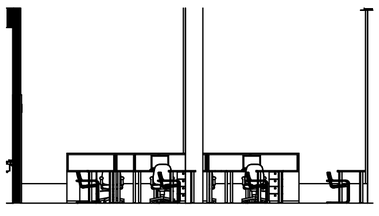

3 бібліотека східна стіна 1:100

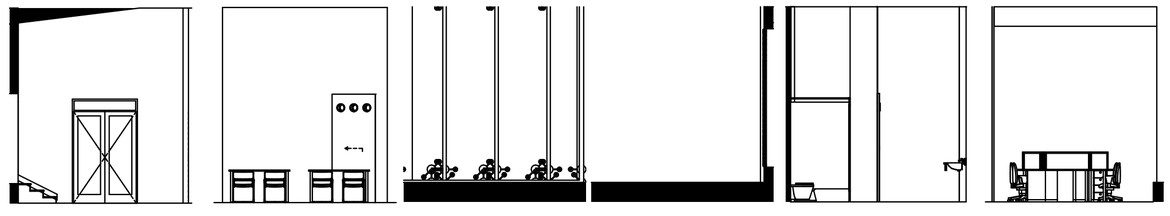

бібліотека східна стіна 1:100 бібліотека східна стіна 1:100 бібліотека східна стіна 1:100 бібліотека східна стіна 1:100 бібліотека східна стіна 1:100

Західний фасад М 1:400;
Східний фасад М 1:400

Розробила	Вінніченко С.Ю.	Культурний центр ім. Флоріана Юр'єва в місті Київ	Аркуш	Аркушів
Керівник	Сєдак О.І.		7	

Розробила	Вінніченко С.Ю.	Культурний центр ім. Флоріана Юр'єва в місті Києві
Керівник	Седак О.І.	