

КВАЛІФІКАЦІЙНА ВИПУСКНА РОБОТА

НА ЗДОБУТТЯ ОСВІТНЬОГО СТУЕНЯ

БАКАЛАВР АРХІТЕКТУРИ

на тему:

СМІТТЄПЕРЕРОБНИЙ ЗАВОД У М. БУЧІ КИЇВСЬКОЇ ОБЛАСТІ

загальним обсягом 6 аркушів формату А1, пояснювальна записка 50 с.

Виконав: студент групи АРХ-20-1А

191 «Архітектура та містобудування»,

Освітньо-професійна програма «Архітектура та містобудування»

Щегловітов Богдан Олексійович


Керівник: доц. Желтовський В. В.

Київ – 2024 р.




СИТУАЦІЙНИЙ ПЛАН М 1:5000

- УМОВНІ ПОЗНАЧЕННЯ**

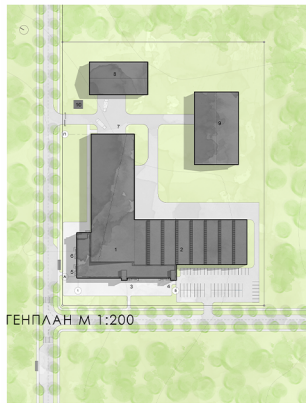

ГЕНПЛАН М 1:200


- ЕКСПЛІКАЦІЯ ДО ГЕНПЛАНУ**
1. Сортувальний цех
 2. Переробний цех
 3. Вхід для працівників, побутові приміщення
 4. Адміністративні приміщення

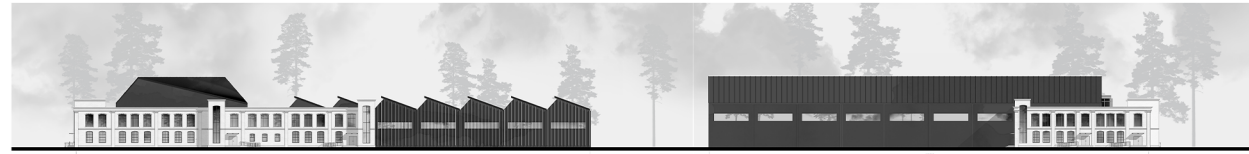

РОЗРІЗ 1-1 М 1:200


РОЗРІЗ 2-2 М 1:200

СМІТЄПЕРЕРОБНИЙ ЗАВОД У М. БУЧІ КИЇВСЬКОЇ ОБЛАСТІ

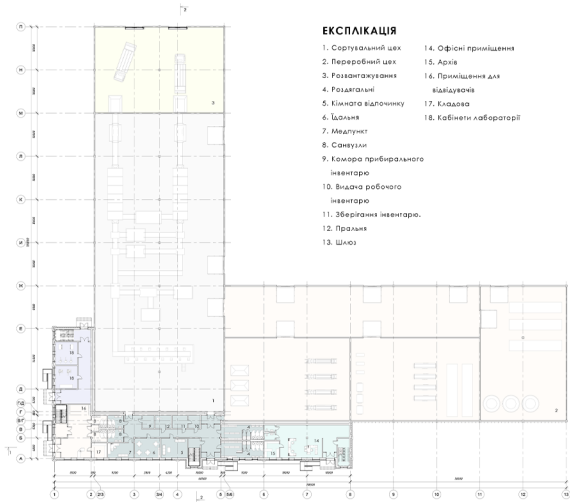

ПЛАН ПЕРШОГО ПОВЕРХУ М 1:200


- ЕКСПЛІКАЦІЯ**
1. Сортувальний цех
 2. Переробний цех
 18. Кабінети лабораторії

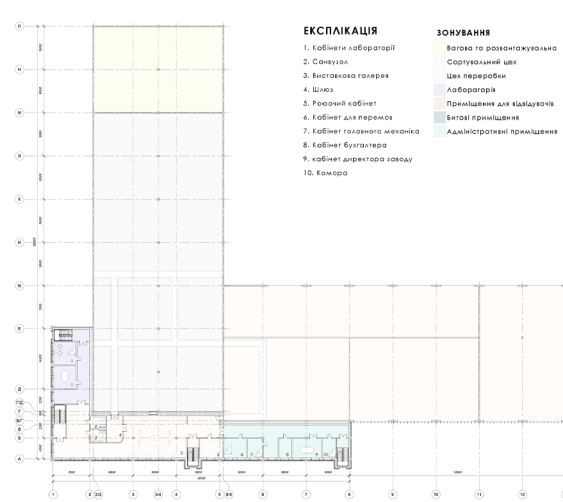



ПЛАН ДРУГОГО ПОВЕРХУ М 1:200

- ЕКСПЛІКАЦІЯ**
1. Кабінети лабораторії
 2. Санвузол


 - Адміністративні приміщення

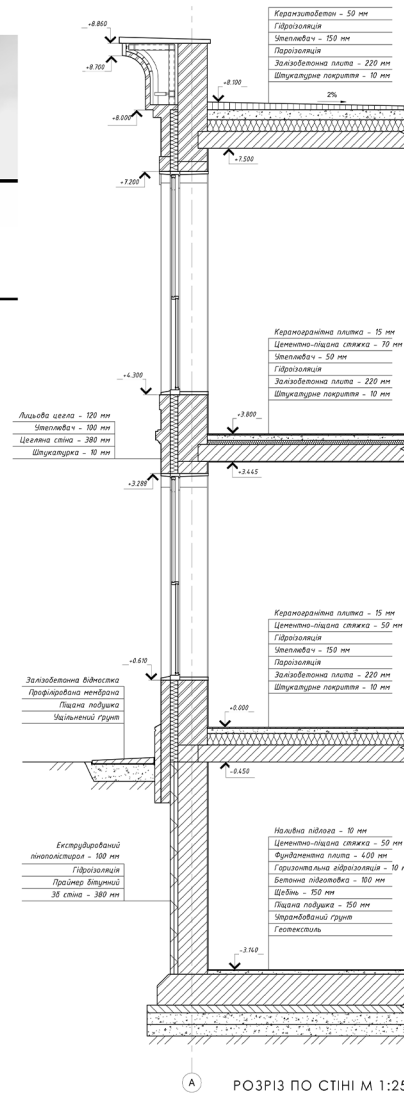

РОЗРІЗ ПО СТІНІ М 1:25

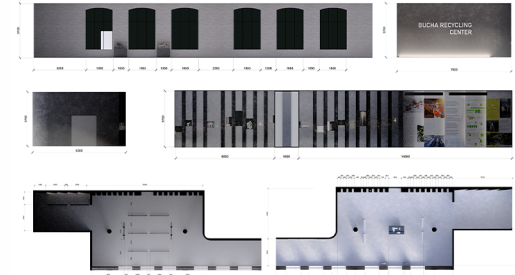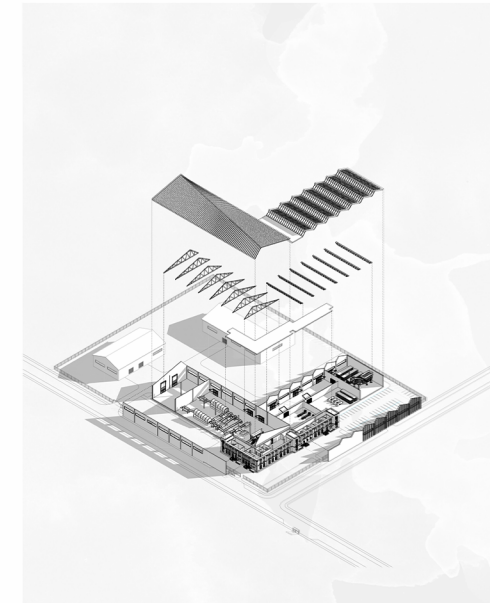


Виконав ст. гр. АРХ 21-А Щегловітов Б. О.
Керівник: доц. Желтовський В. В.

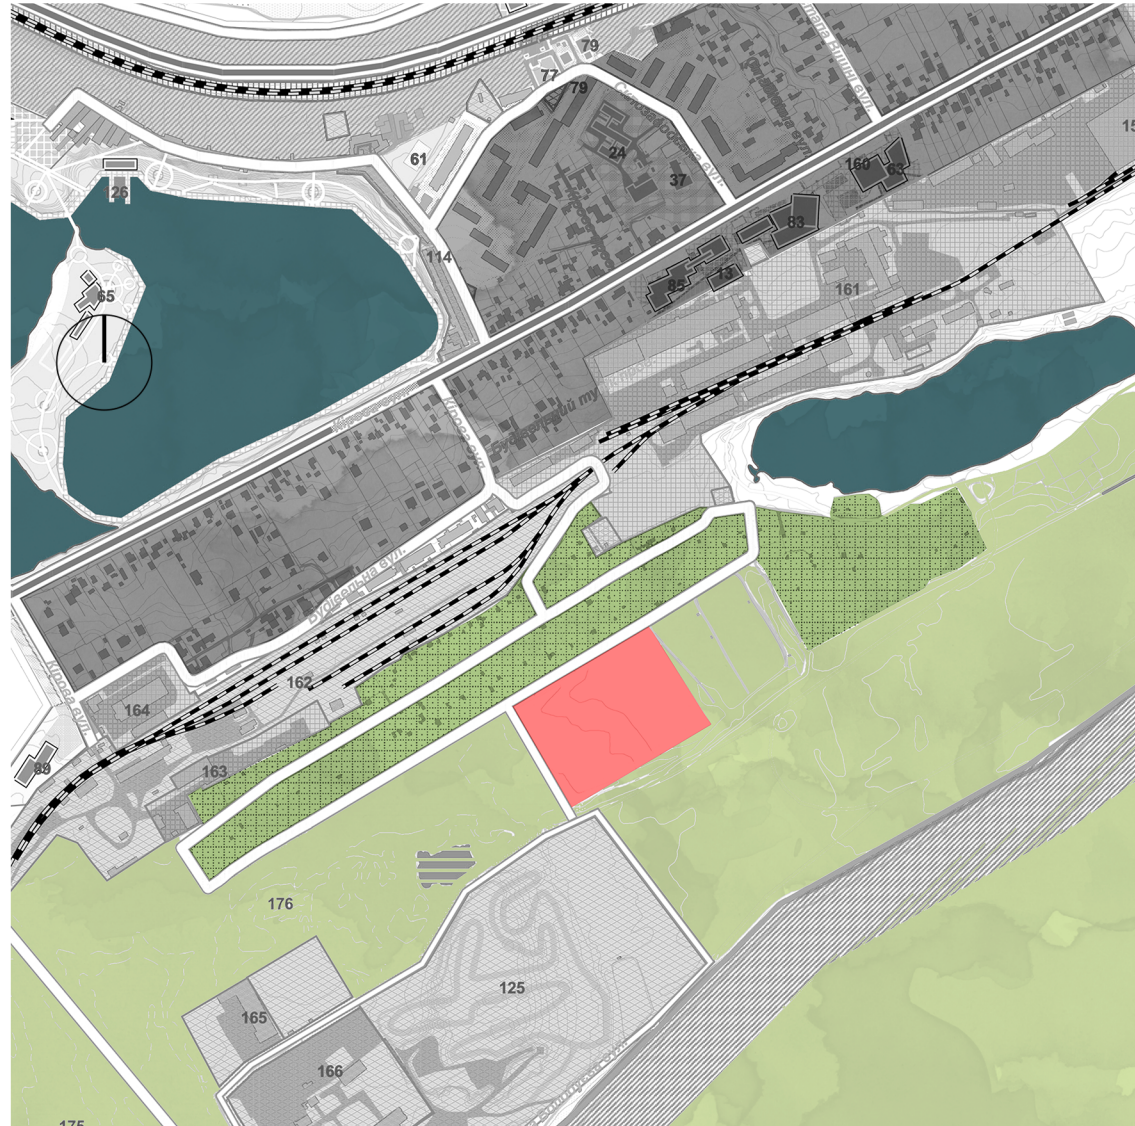

УМОВНІ ПОЗНАЧЕННЯ

- Ділянка проектування
- Природно-захисна смуга
- Житлові райони
- Водойма


СИТУАЦІЙНИЙ ПЛАН М 1:5000

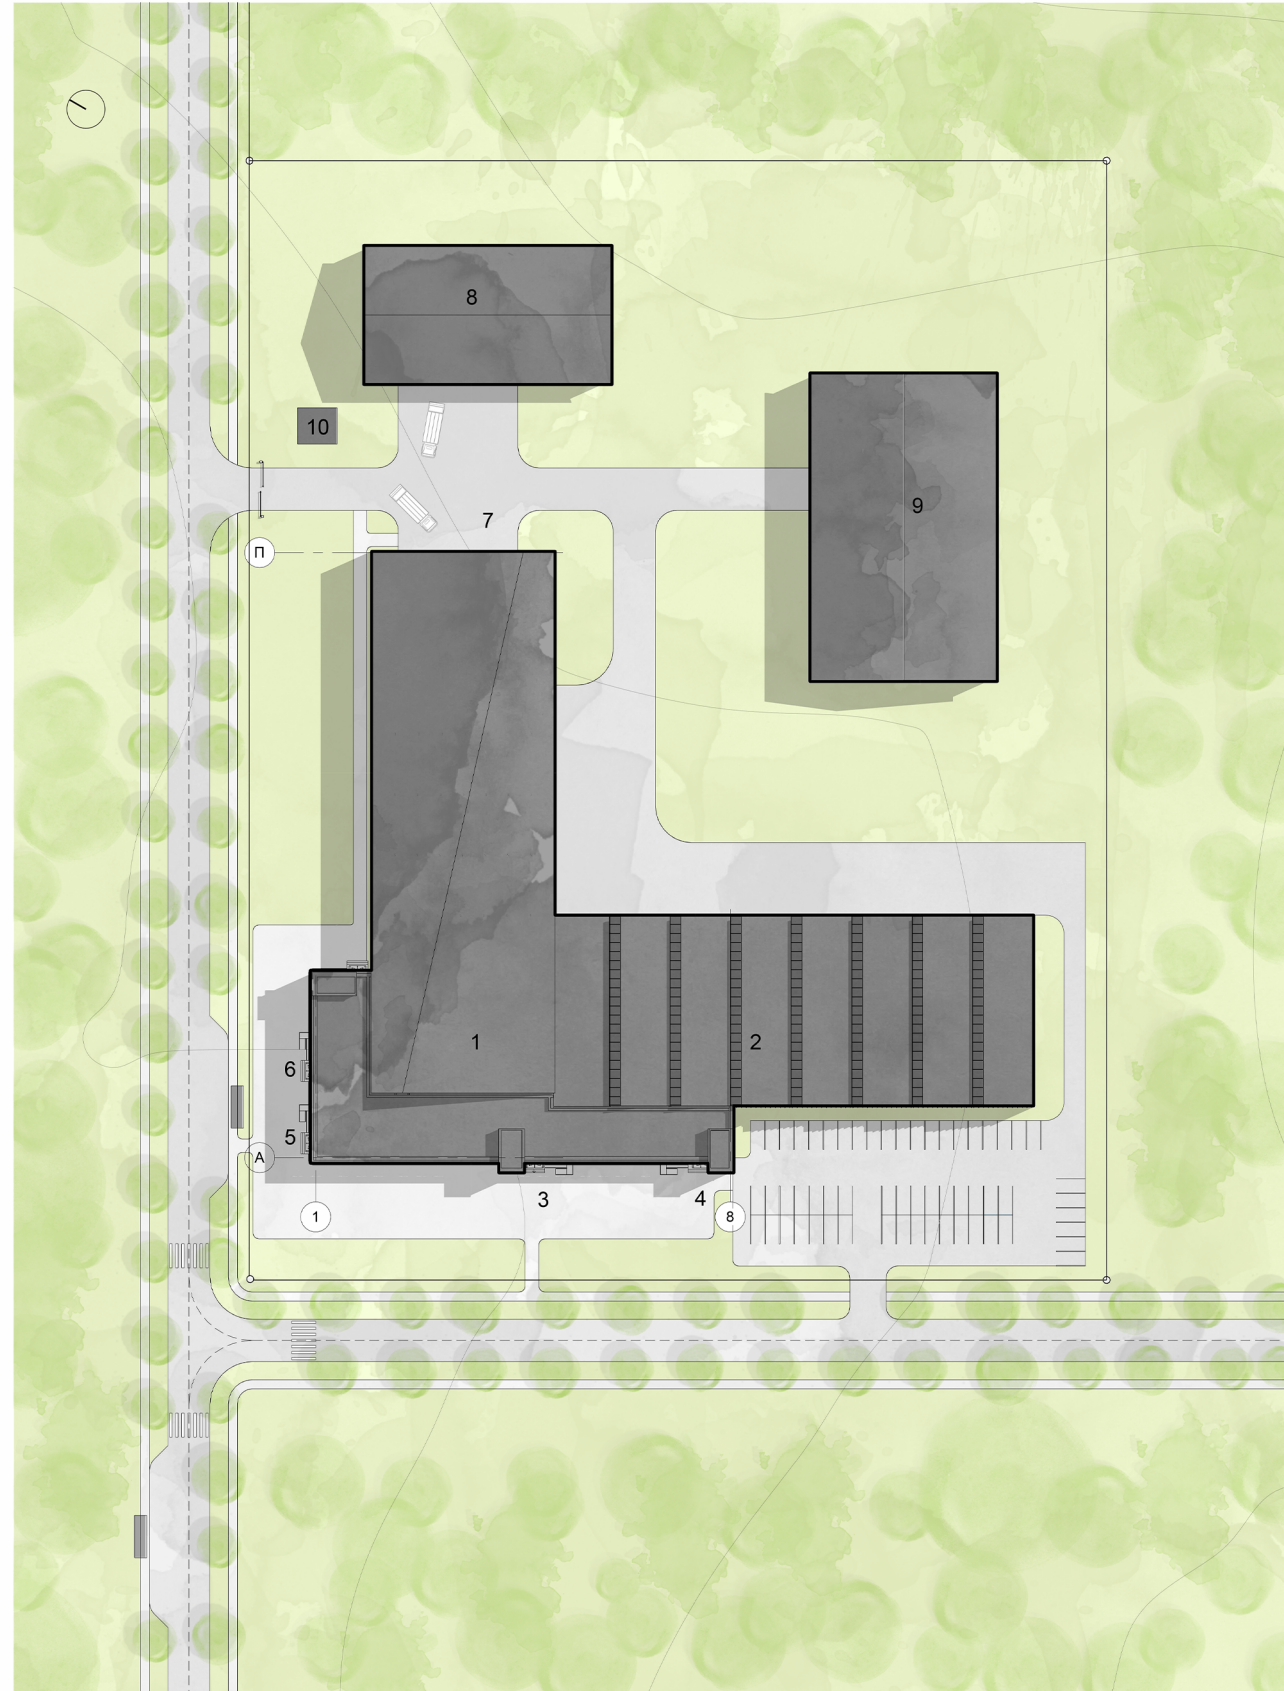


ЕКСПЛІКАЦІЯ

1. Сортувальний цех
2. Переробний цех
3. Вхід для працівників, побудові приміщення
4. Адміністративні приміщення
5. Вхід для відвідувачів
6. Вхід до лабораторії
7. В'їзд для вантажівок, розвантажування
8. Гараж для вантажівок
9. Складські приміщення
10. Пункт охорони

ГЕНЕРАЛЬНИЙ ПЛАН М 1:200

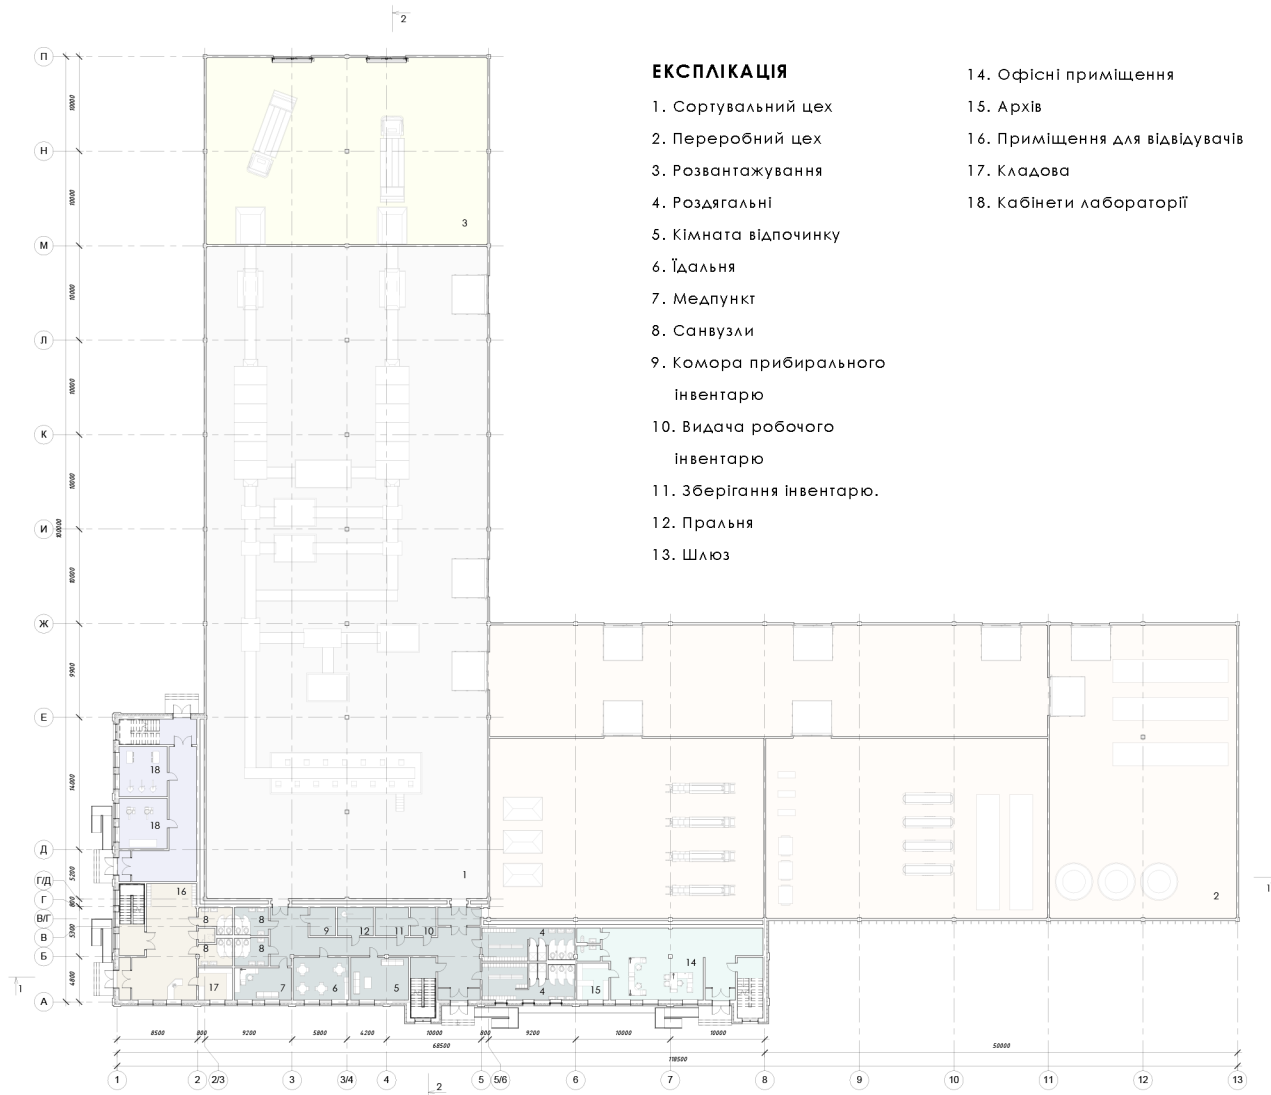

ПЛАН ПЕРШОГО ПОВЕРХУ М 1:200

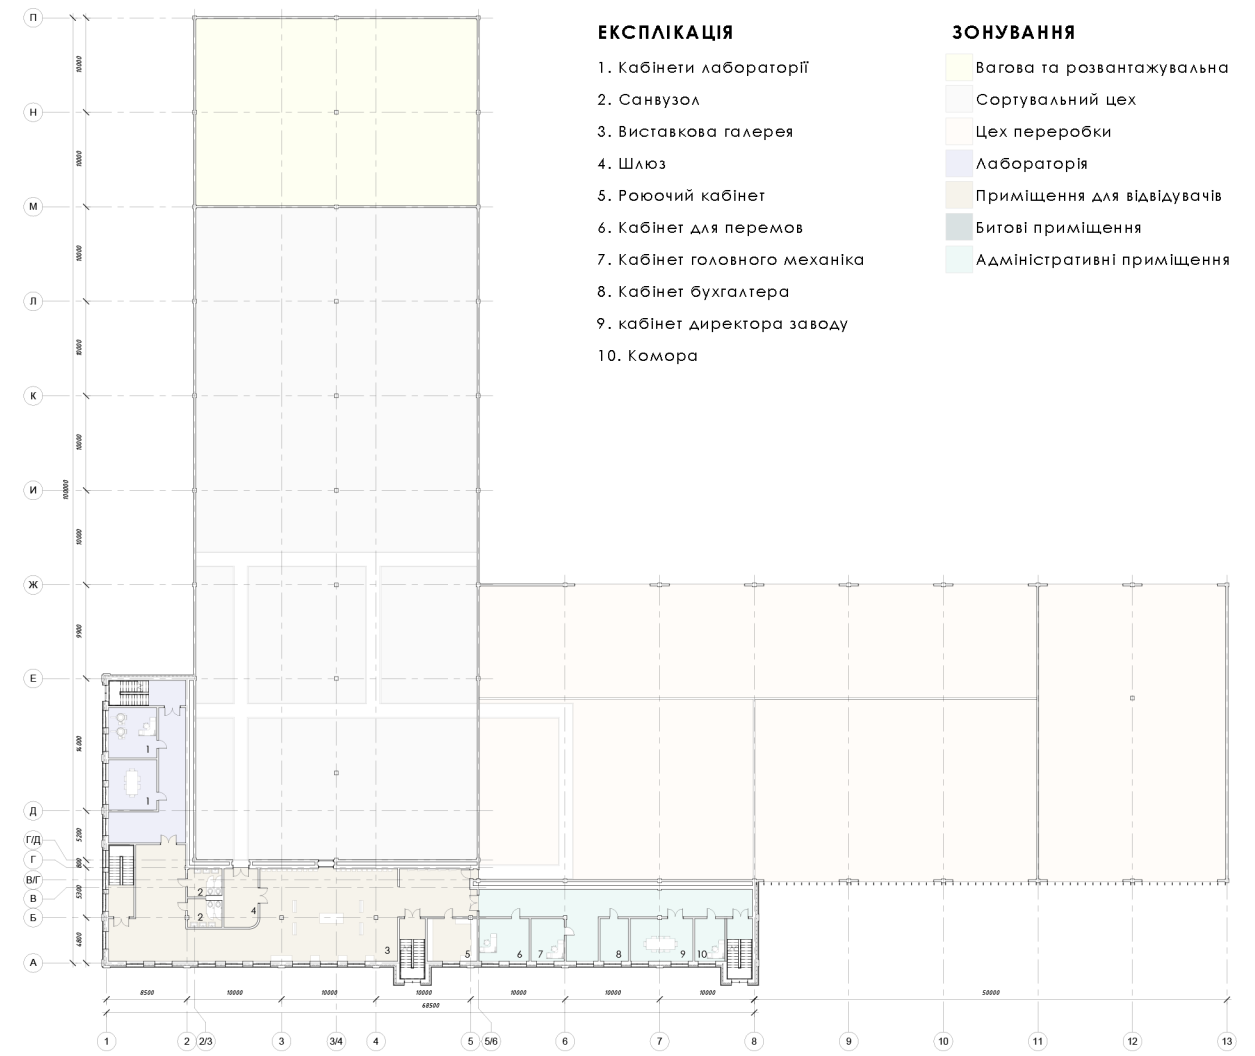

ПЛАН ПЕРШОГО ПОВЕРХУ М 1:200




ФАСАД 1-13 М 1:200



ФАСАД П-А М 1:200



РОЗРІЗ 1-1 М 1:200

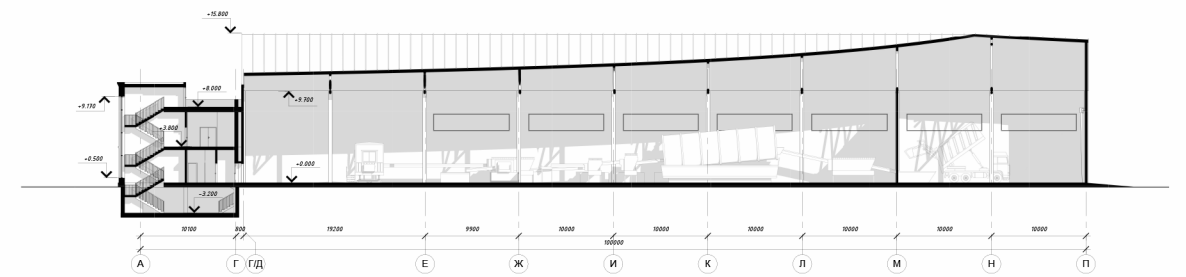

РОЗРІЗ 2-2 М 1:200







ВІЗУАЛІЗАЦІЯ ОБ'ЄКТУ



ВІЗУАЛІЗАЦІЯ ОБ'ЄКТУ



ВІЗУАЛІЗАЦІЯ ОБ'ЄКТУ

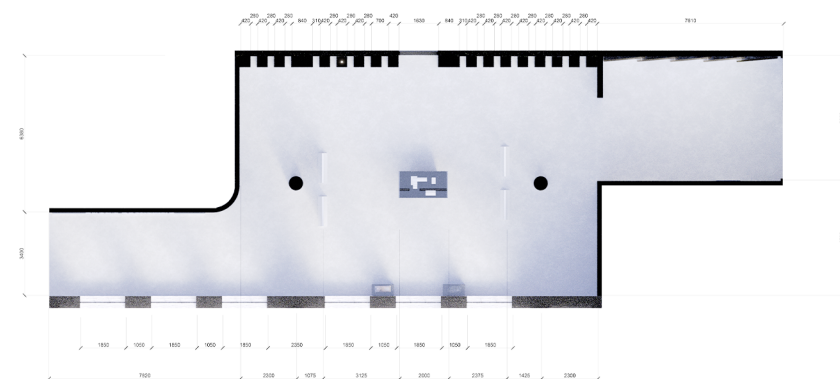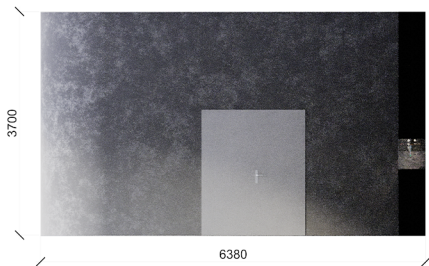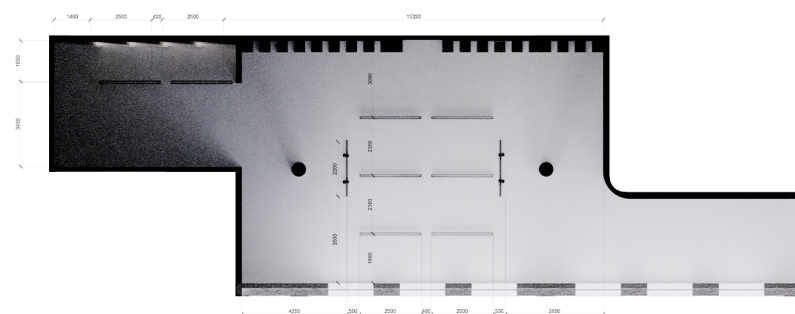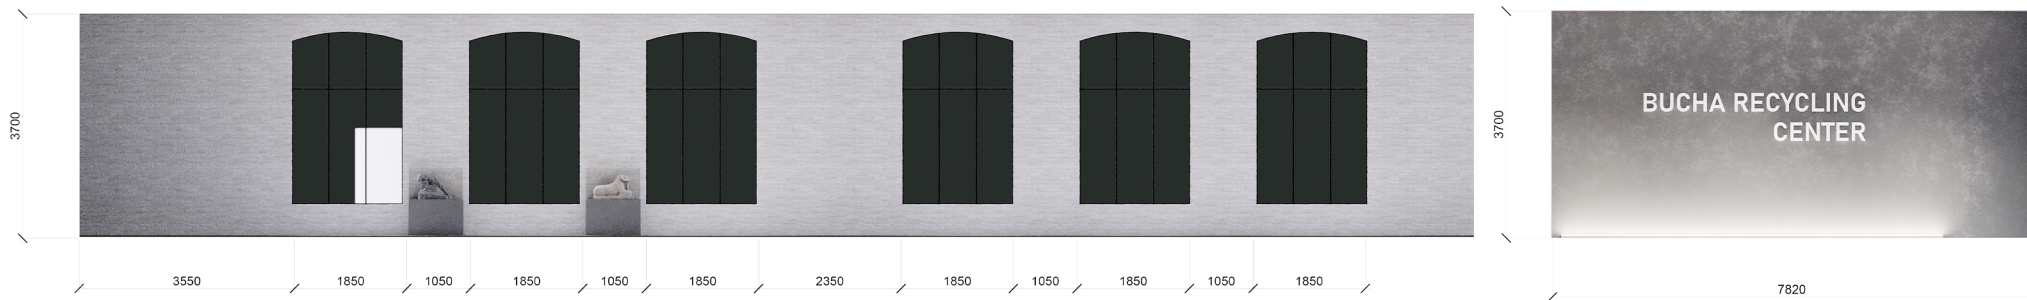

РОЗГОРТКИ

ПЛАНИ



ВІЗУАЛІЗАЦІЇ

ДИЗАЙН ІНТЕР'ЄРУ