

**КВАЛІФІКАЦІЙНА ВИПУСКНА РОБОТА
НА ЗДОБУТТЯ ОСВІТНЬОГО СТУПЕНЯ
БАКАЛАВР АРХІТЕКТУРИ**

на тему:

“НАУКОВО-ДОСЛІДНИЦЬКИЙ ЦЕНТР В АКВАТОРІЇ КАНІВСЬКОГО ВОДОСХОВИЩА”

загальним обсягом 6 аркушів формату А1, пояснювальна зписка 63 с.

Виконала: студентка групи АРХ-21-6

191 “Архітектура та містобудування”

Освітньо-професійна програма “Архітектура та містобудування”

Асеєв Лев Олександрович












Керівник: доц. Праслова Валентина Олександрівна


ст. викл. Чернятевич Наталія Григорівна

Київ - 2025




НАУКОВО-ДОСЛІДНИЦЬКИЙ ЦЕНТР В АКВАТОРІЇ КАНІВСЬКОГО ВОДОСХОВИЩА

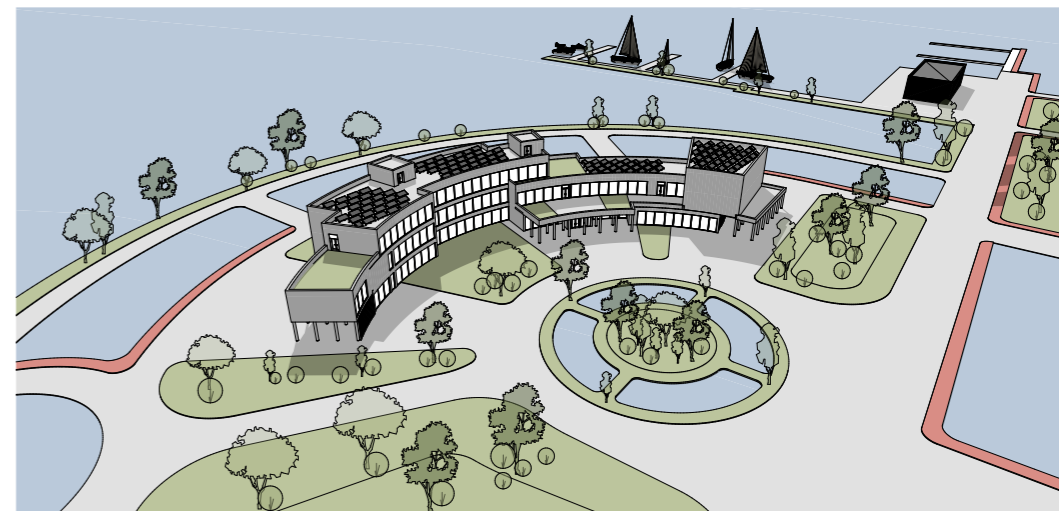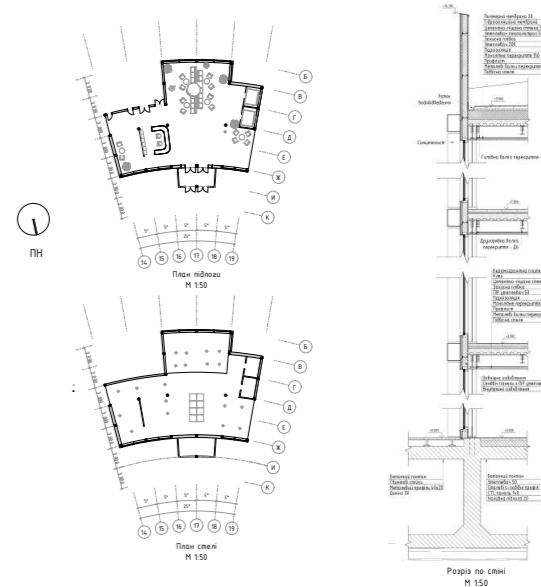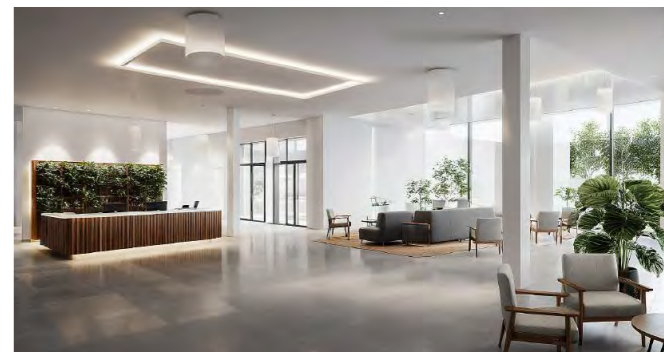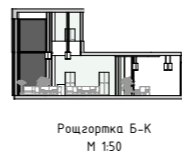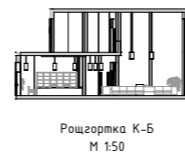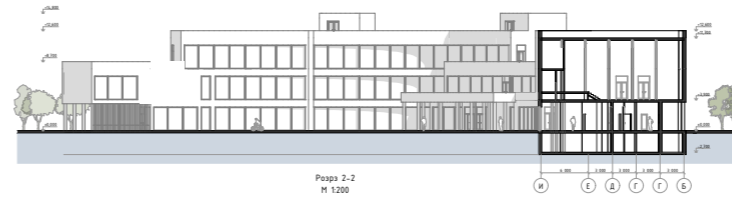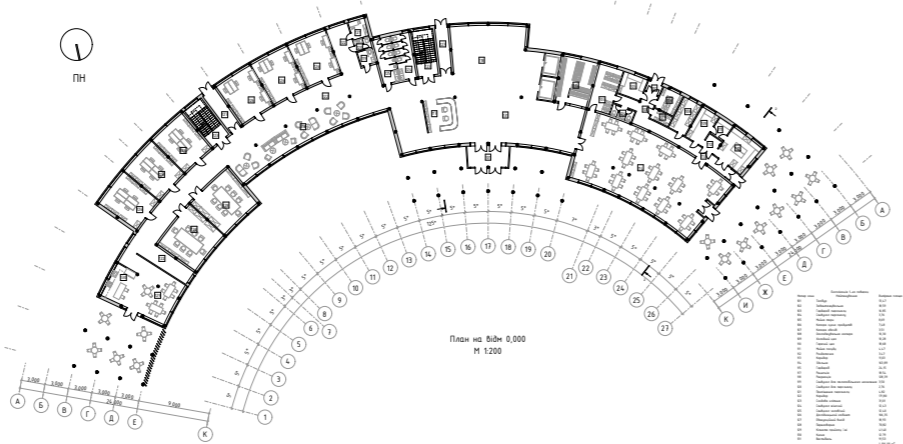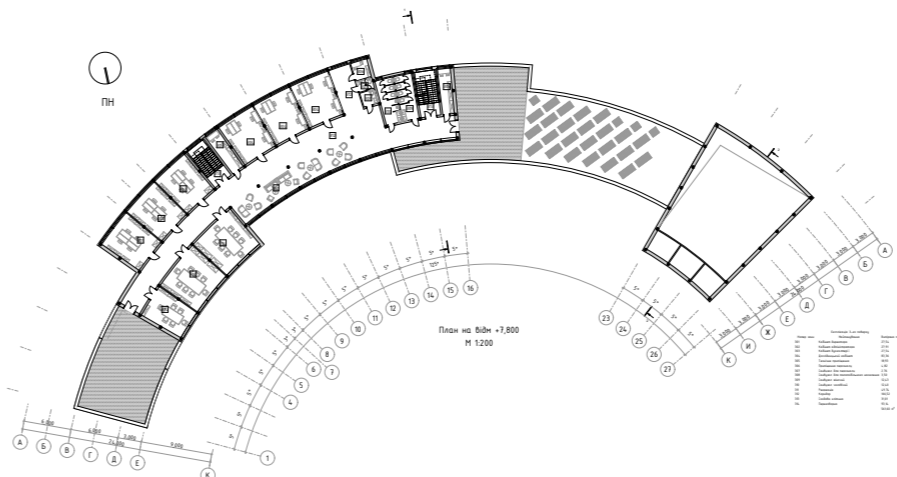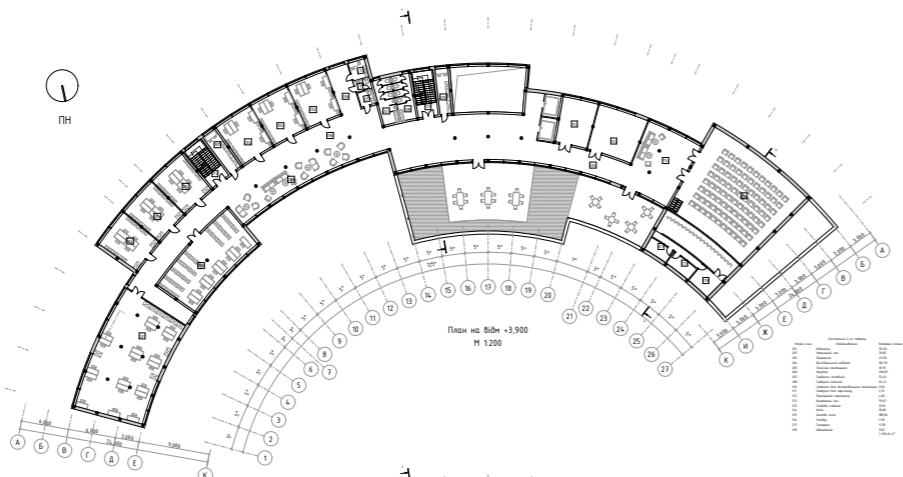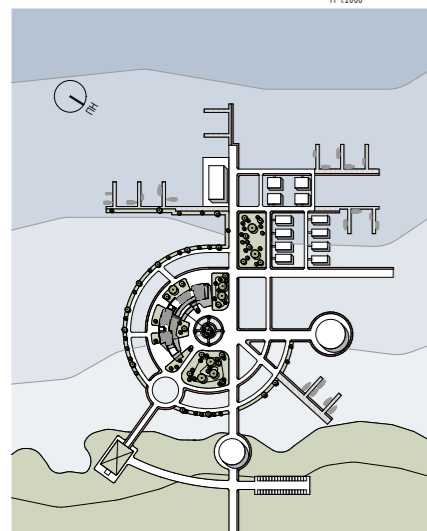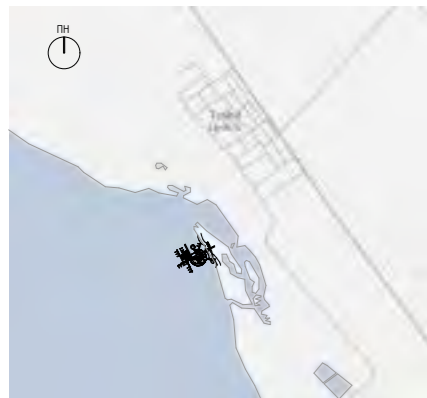

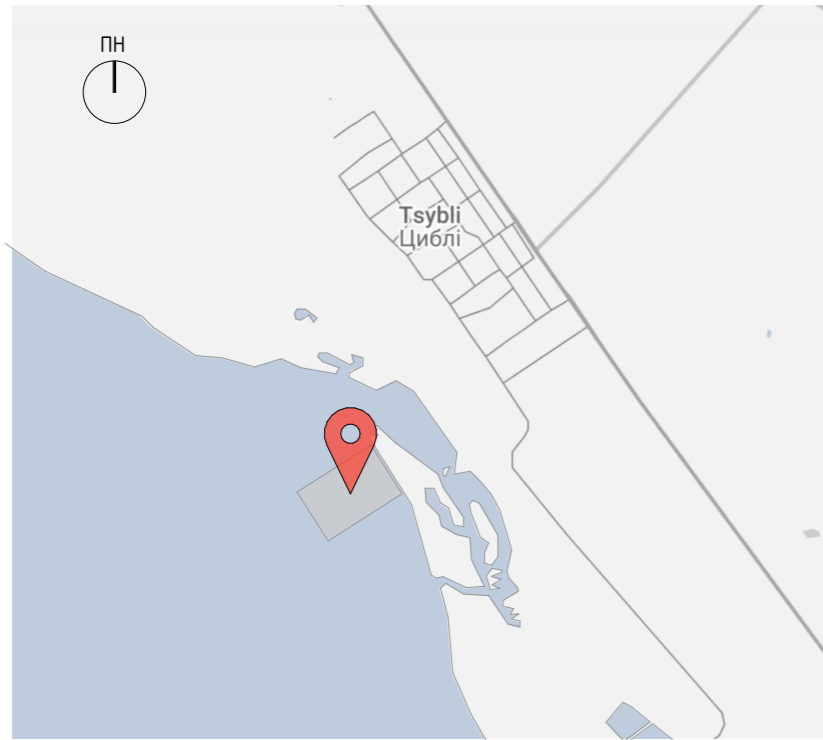

Ситуаційний план

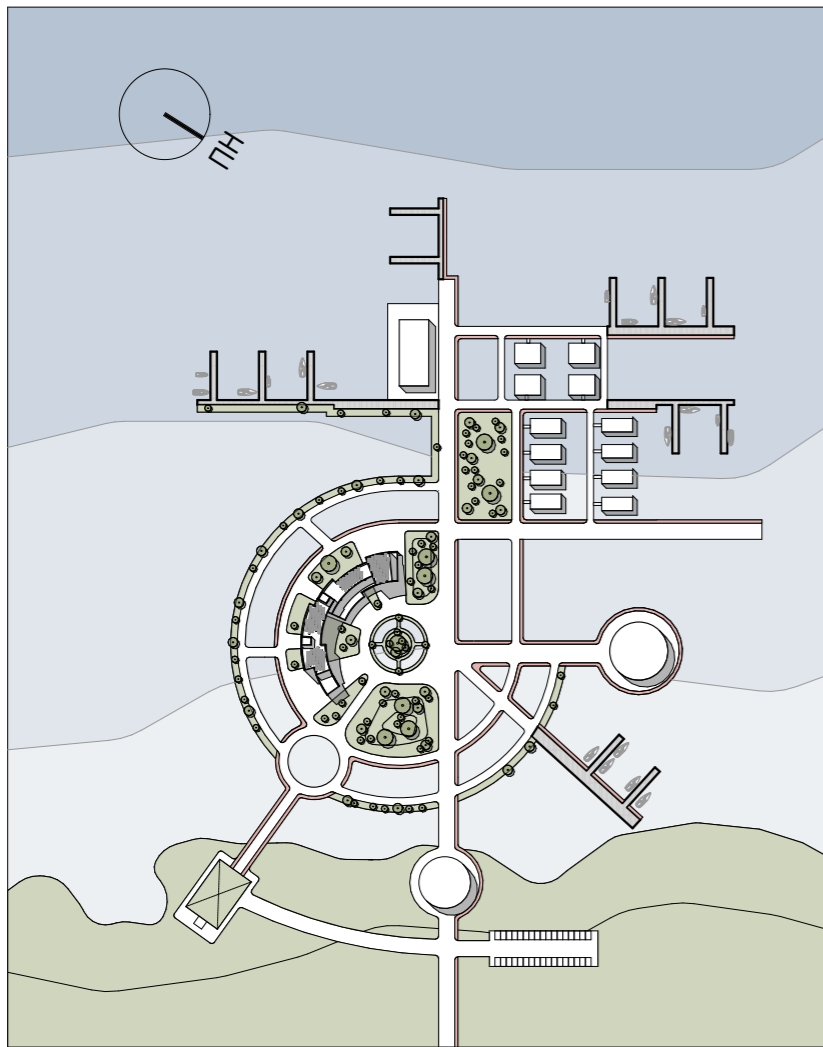

Генеральний план











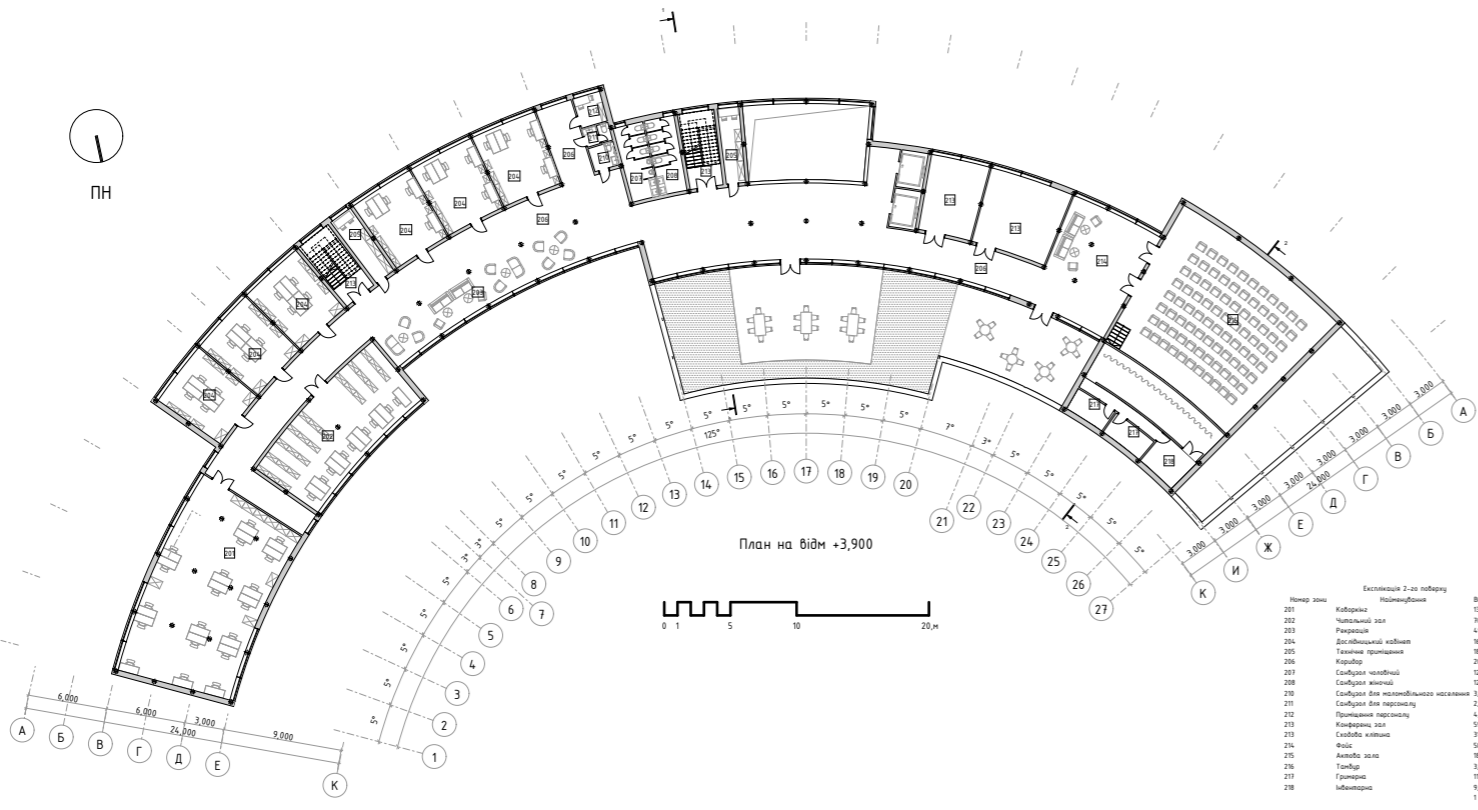


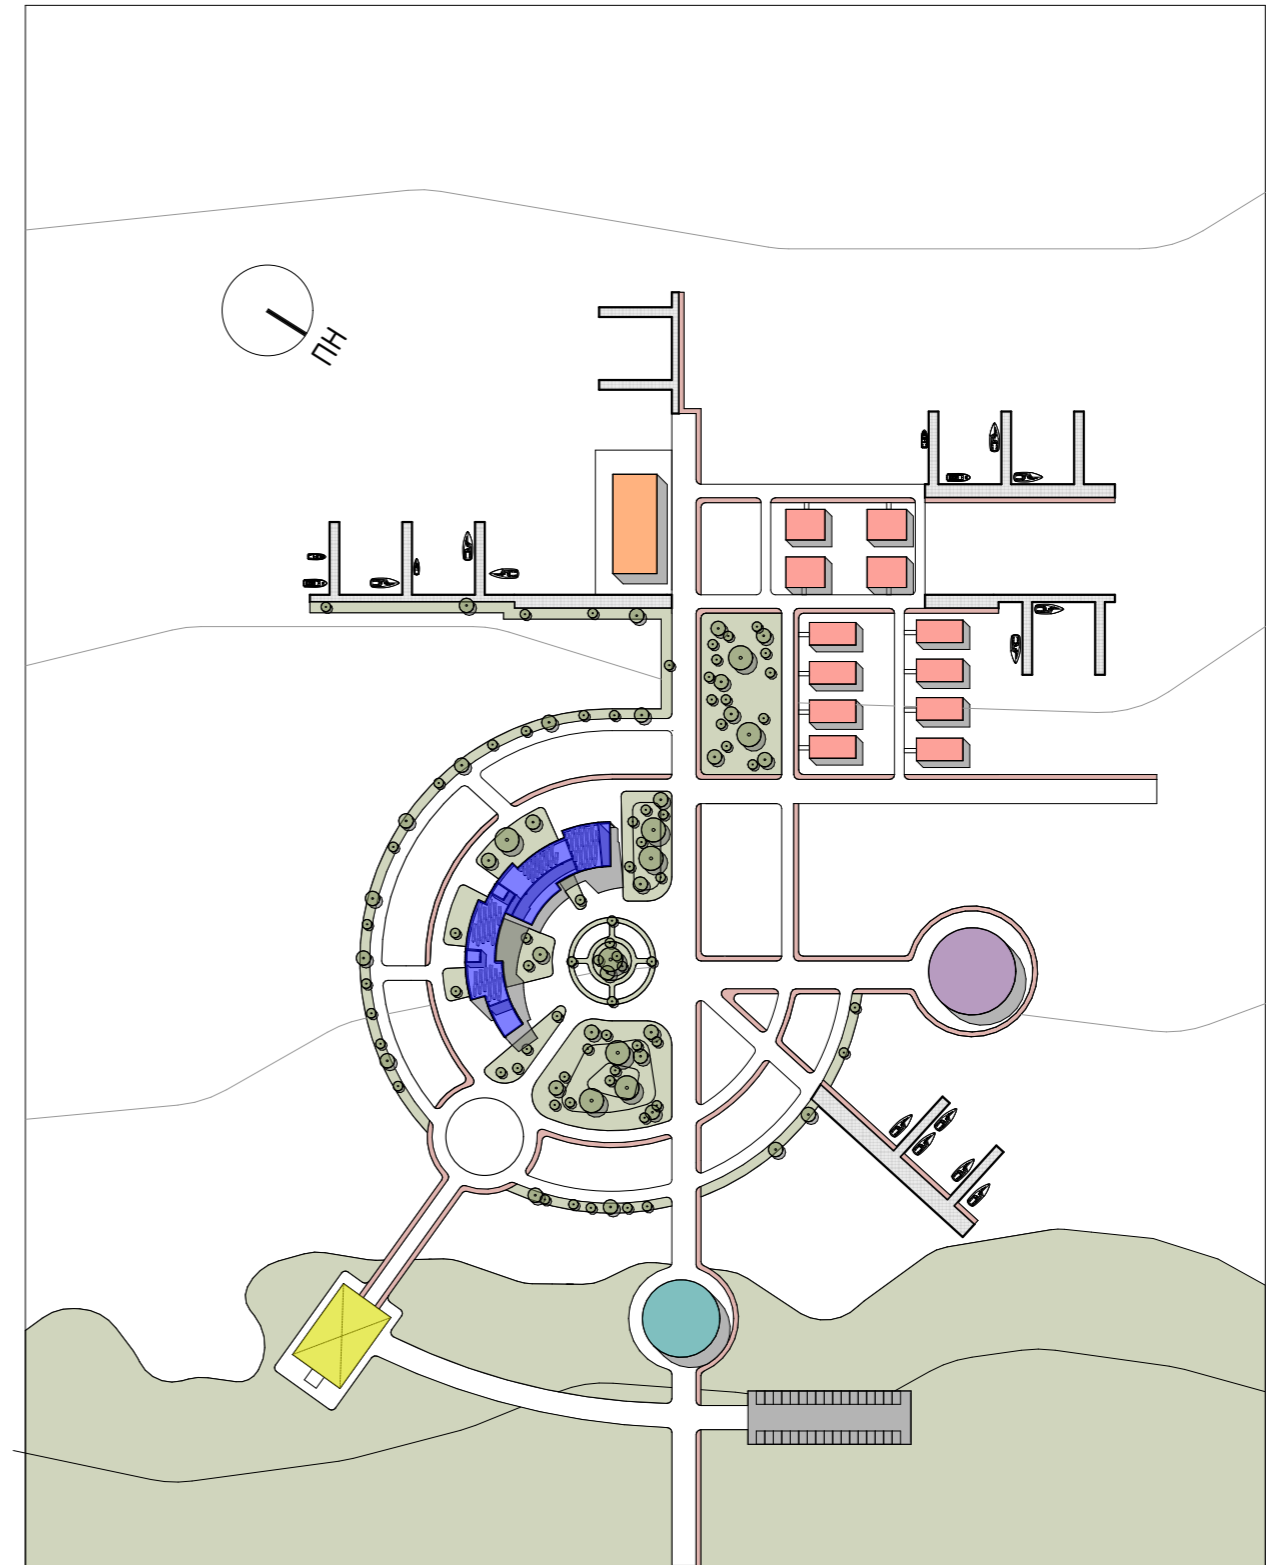
Схема функціонального зонування

- | | | | |
|---|-------------------------------|---|---------------------|
|  | - Науково-дослідницький центр |  | - Причал |
|  | - Житлові будинки |  | - Велодоріжки |
|  | - Ресторан |  | - Зелені насадження |
|  | - Виставковий павільйон |  | - Укриття |
|  | - Контрольно-пропускний пункт | | |




Експлікація 2-го поверху


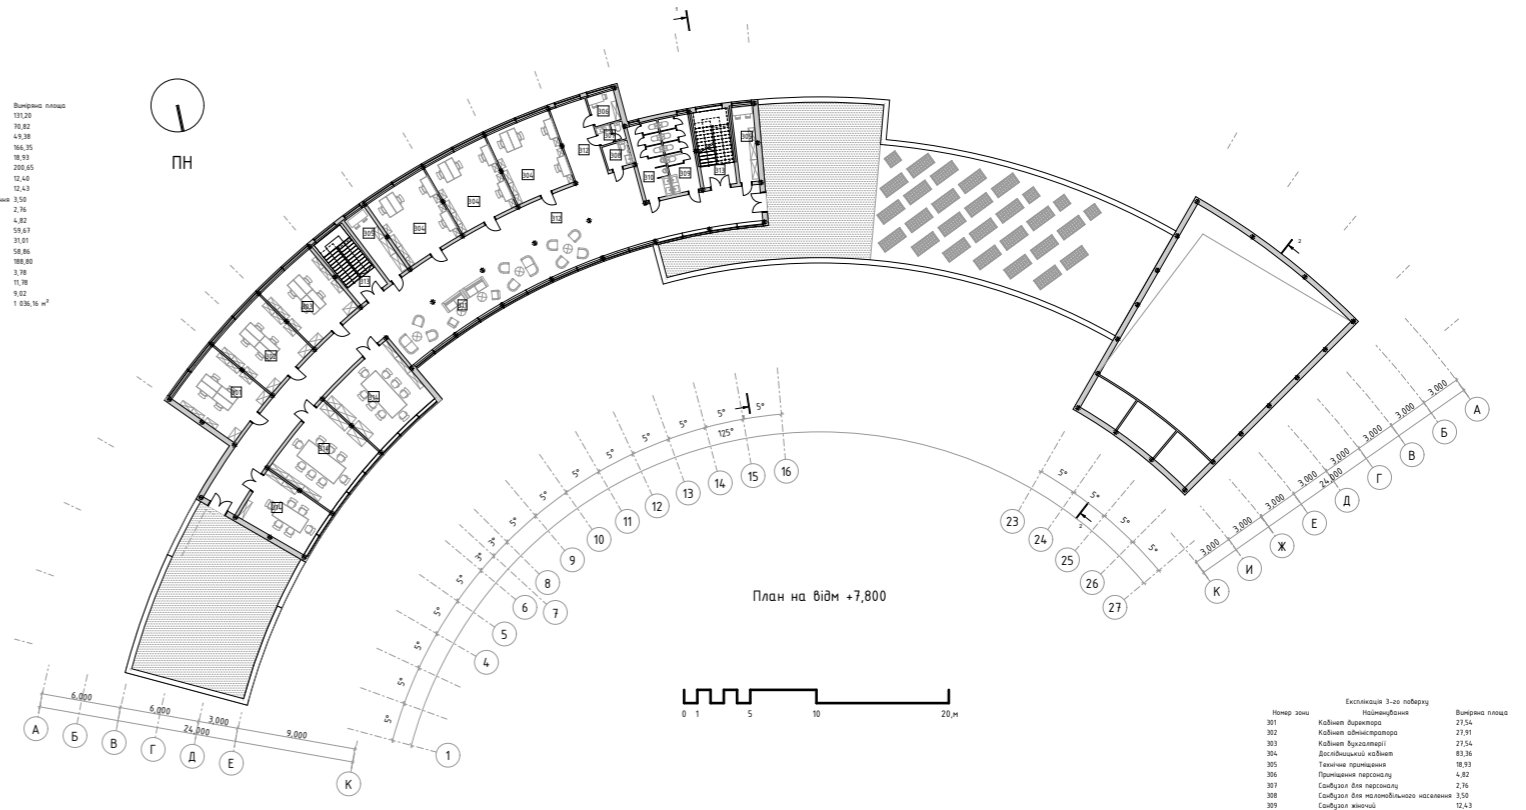




Експлікація 3-го поверху





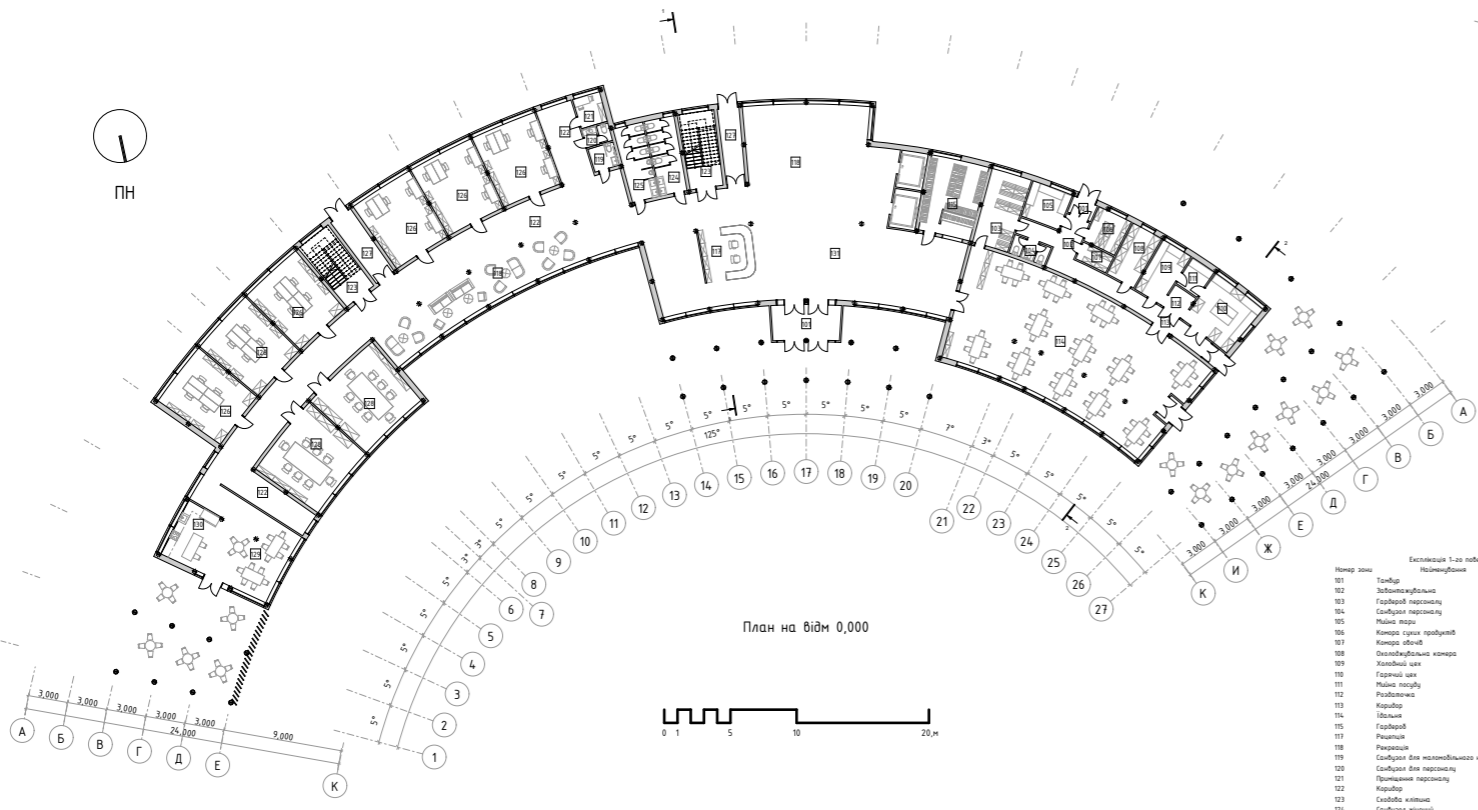




Експлікація 1-го поверху


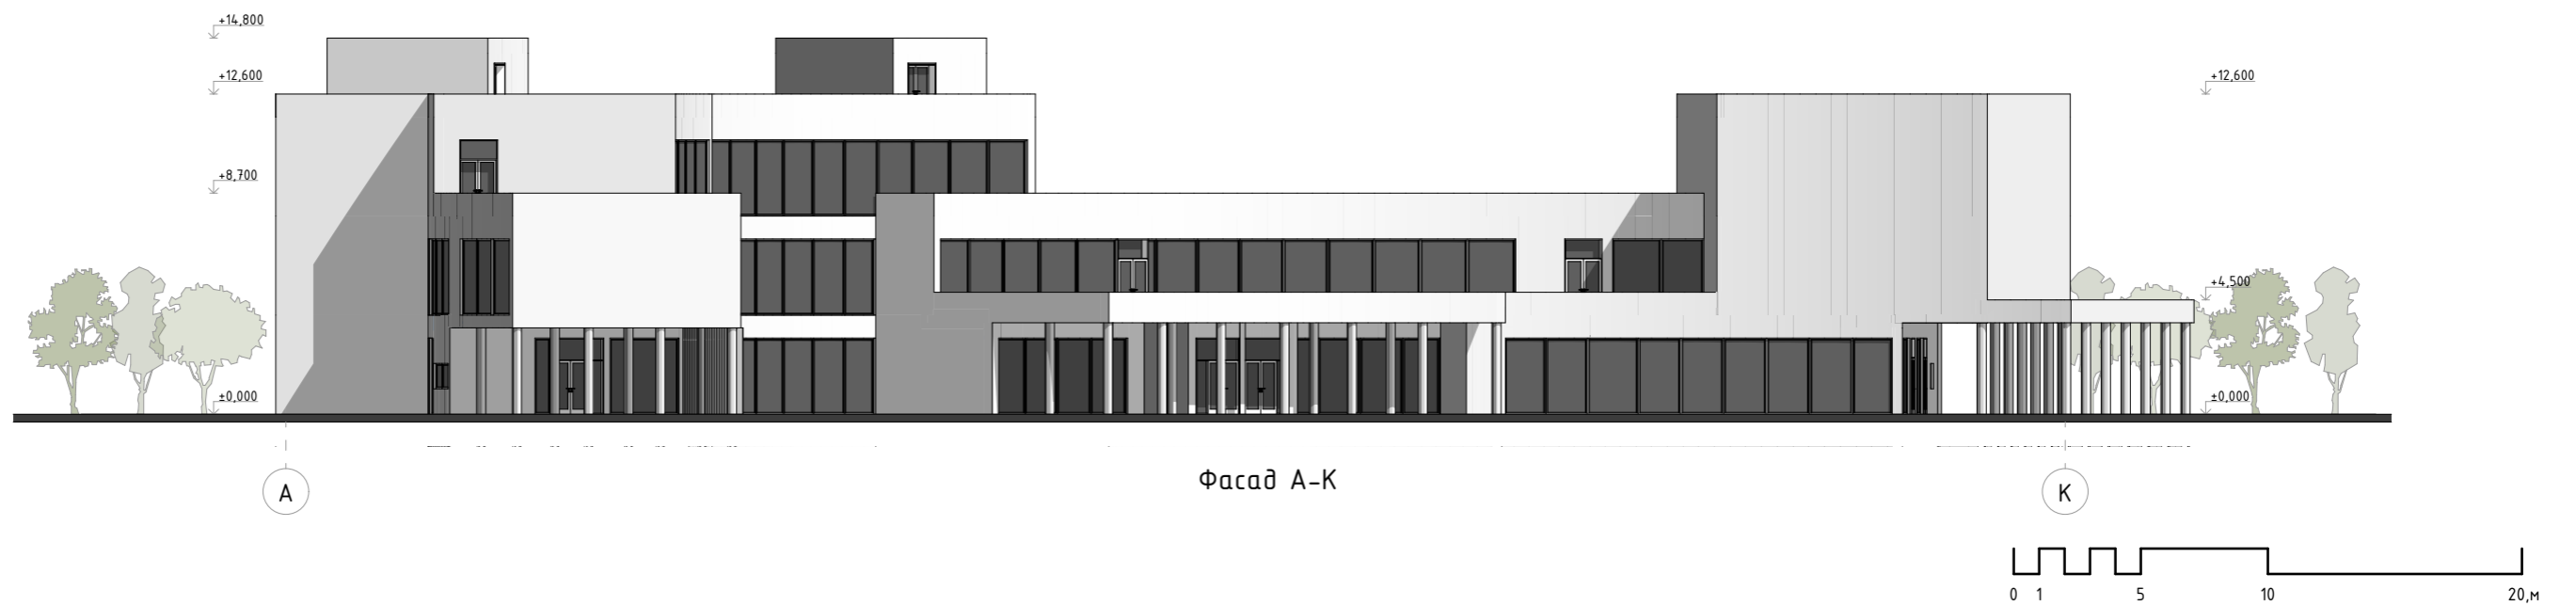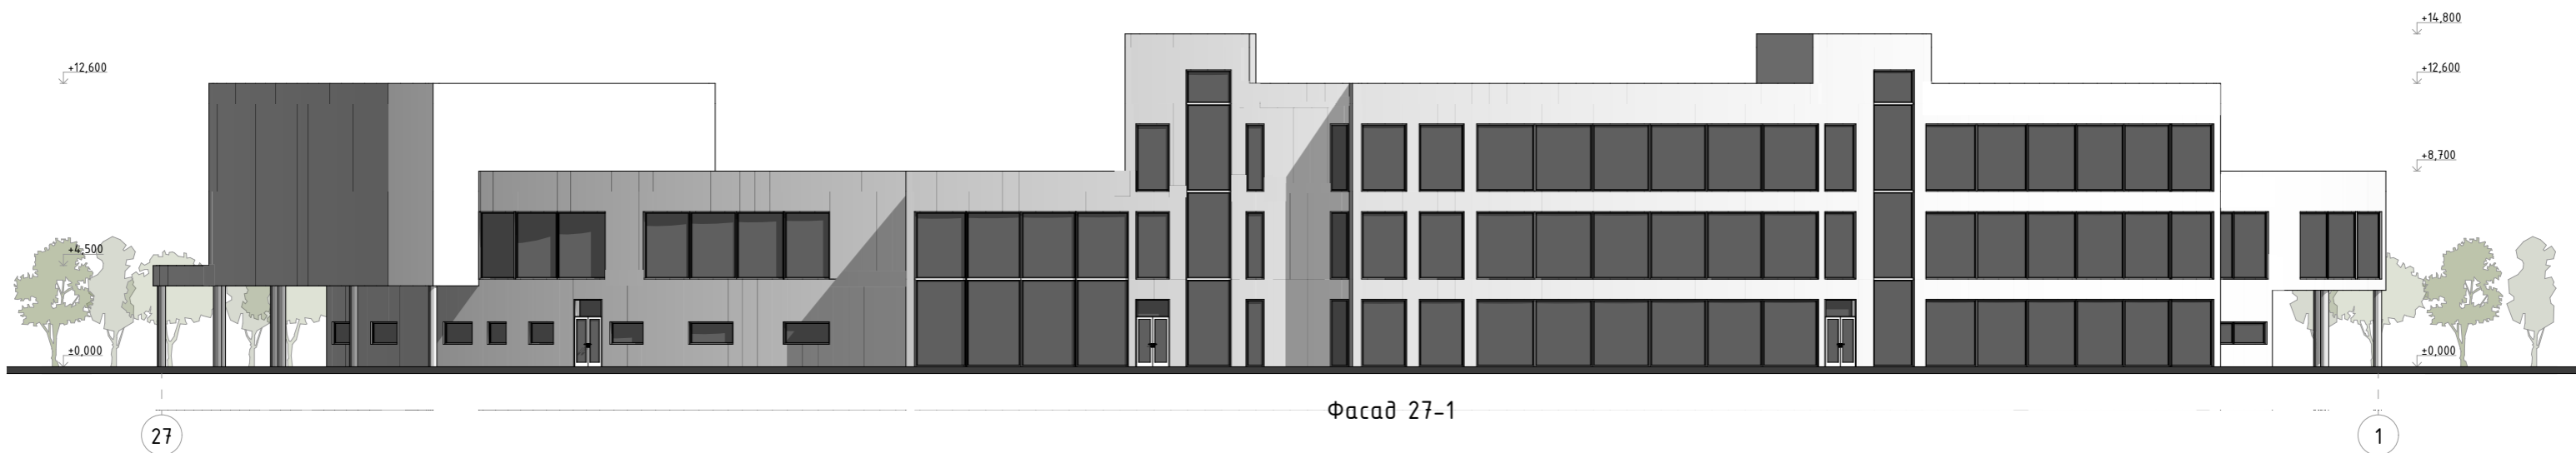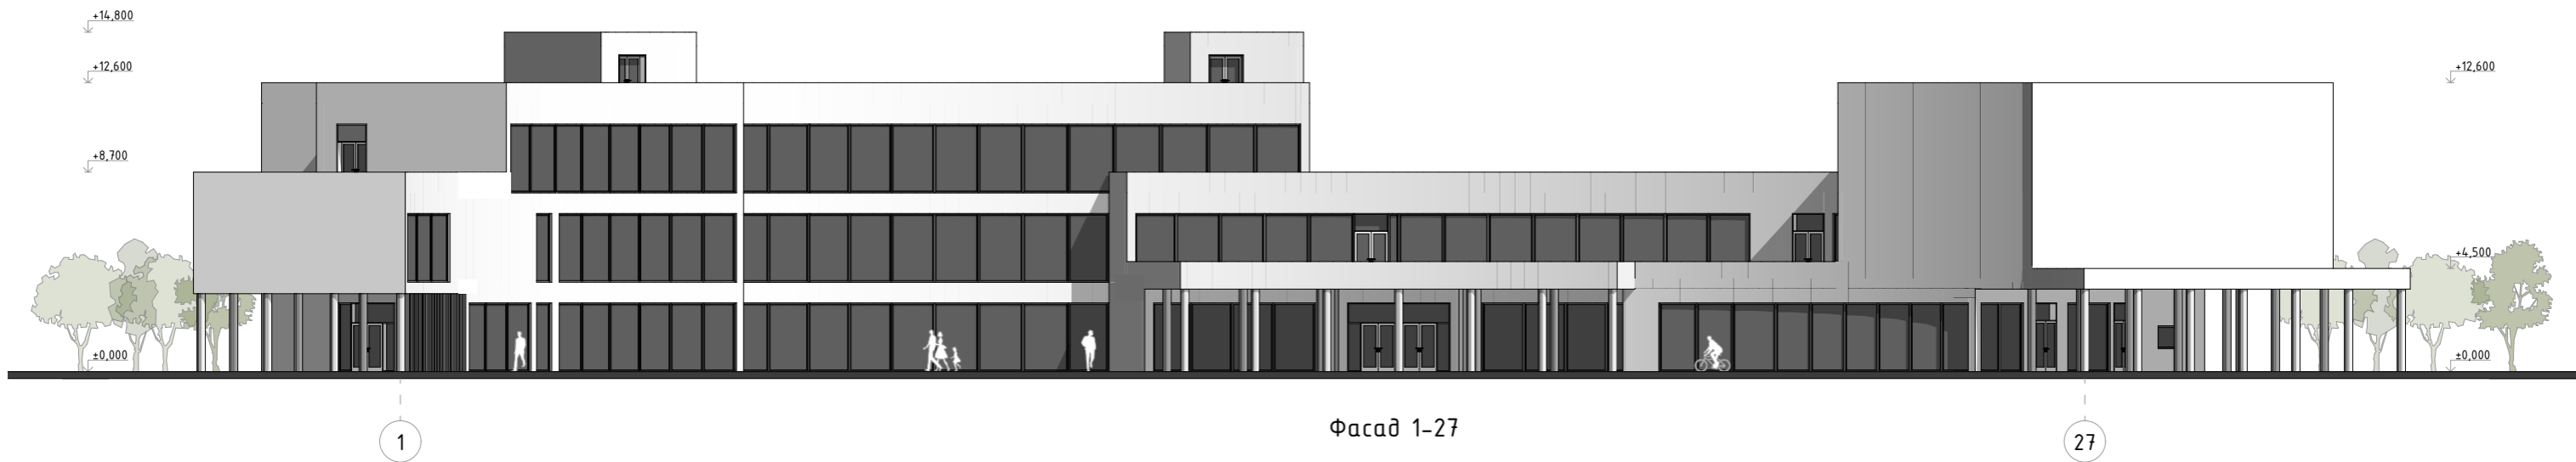


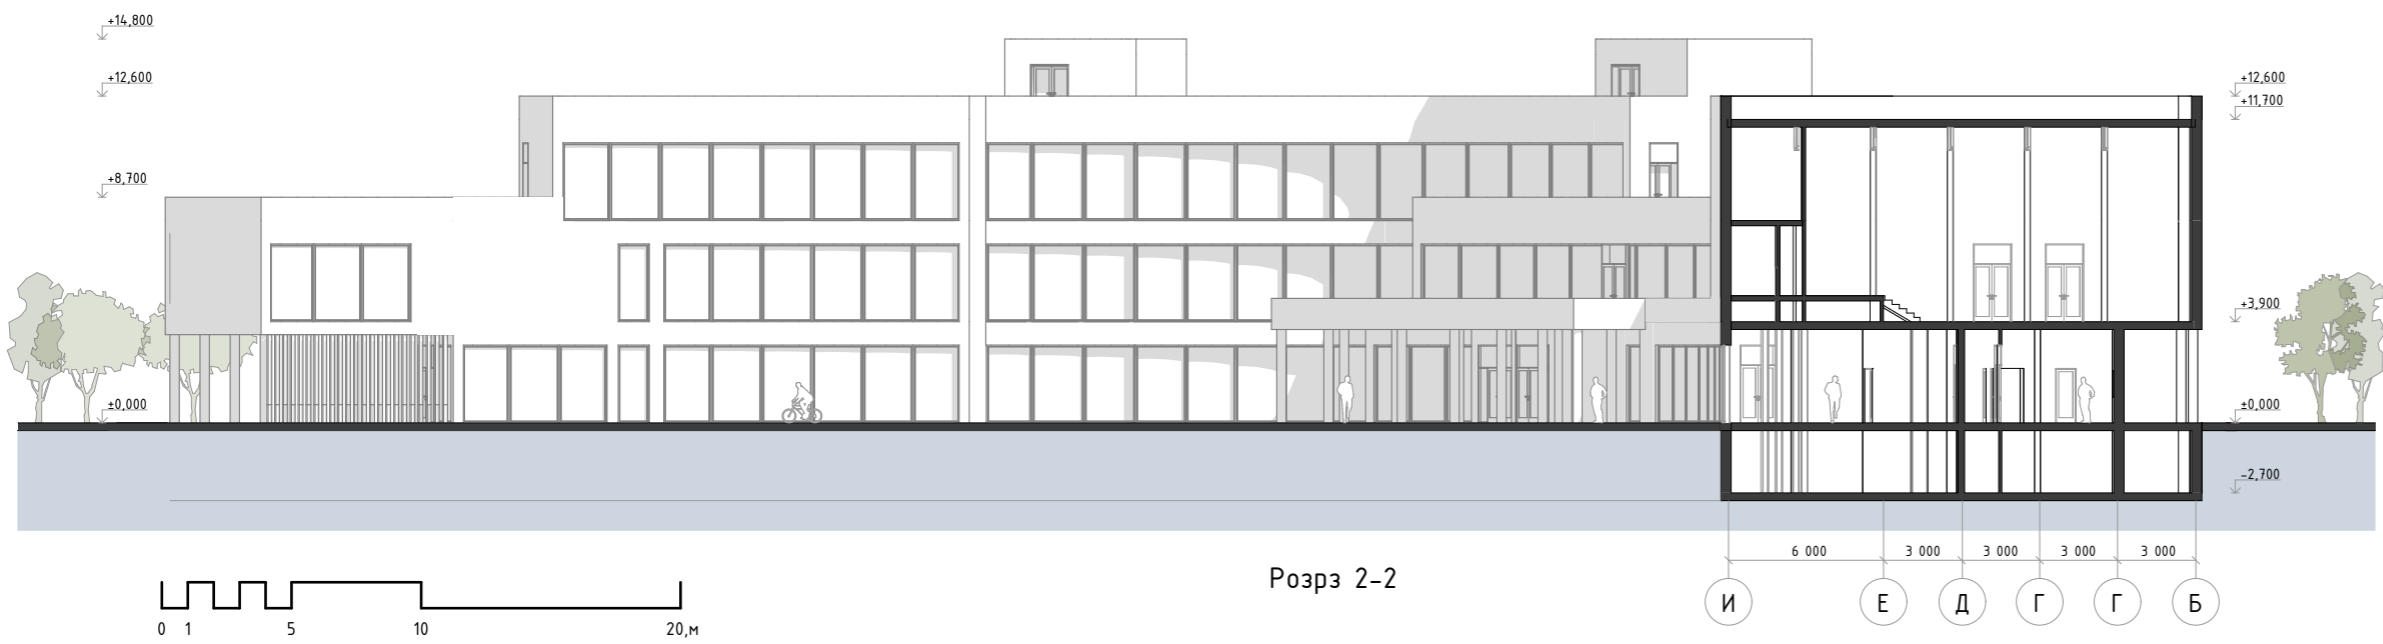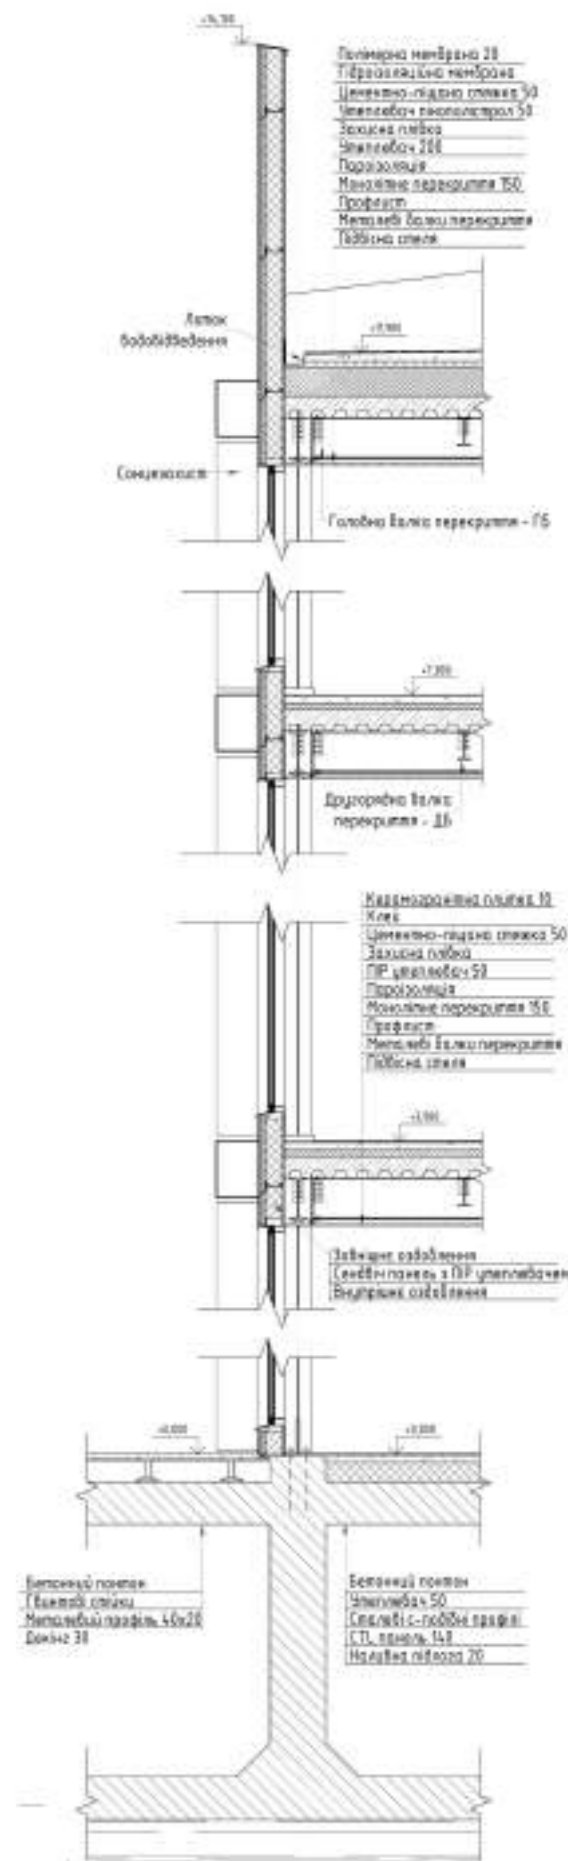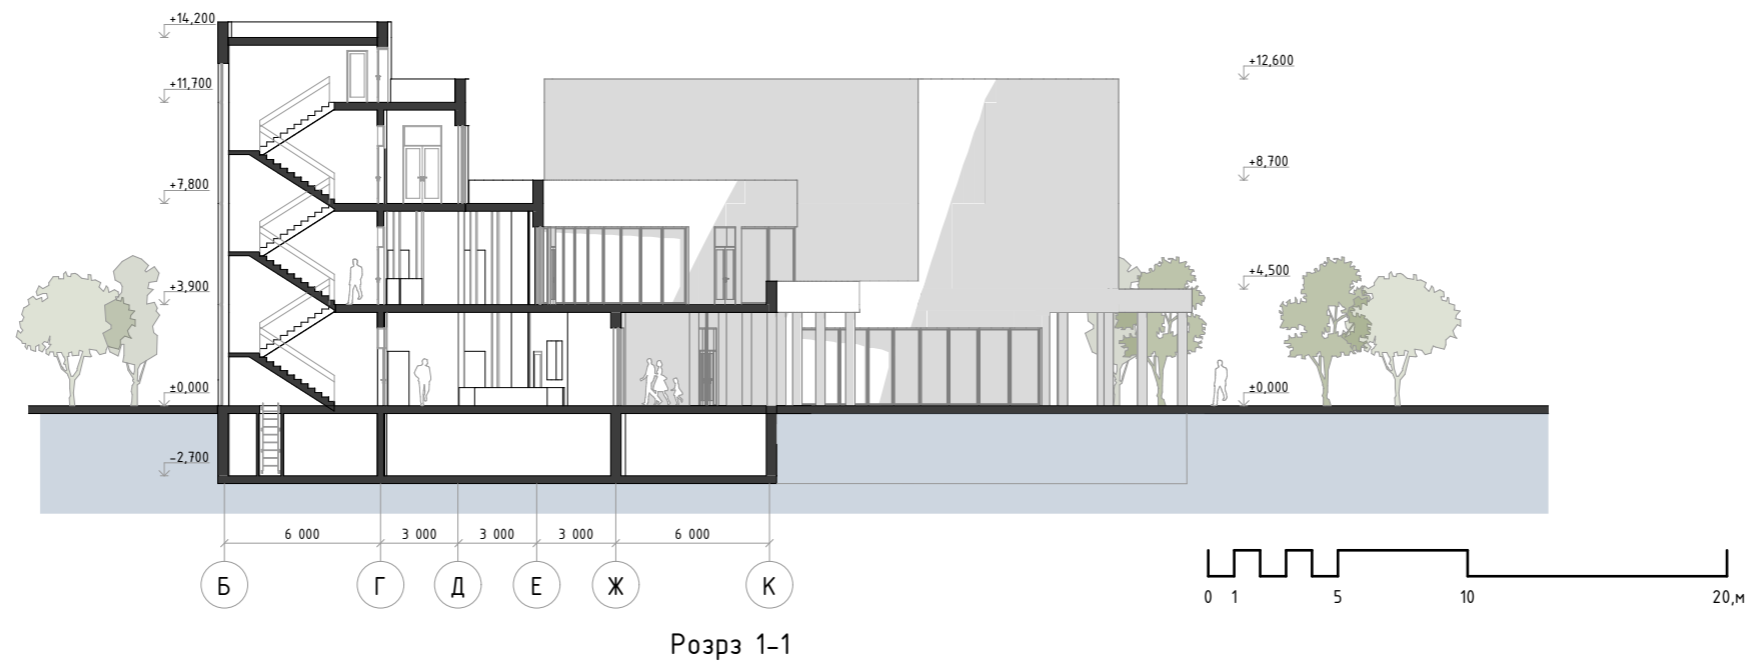




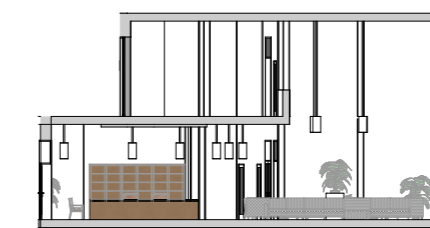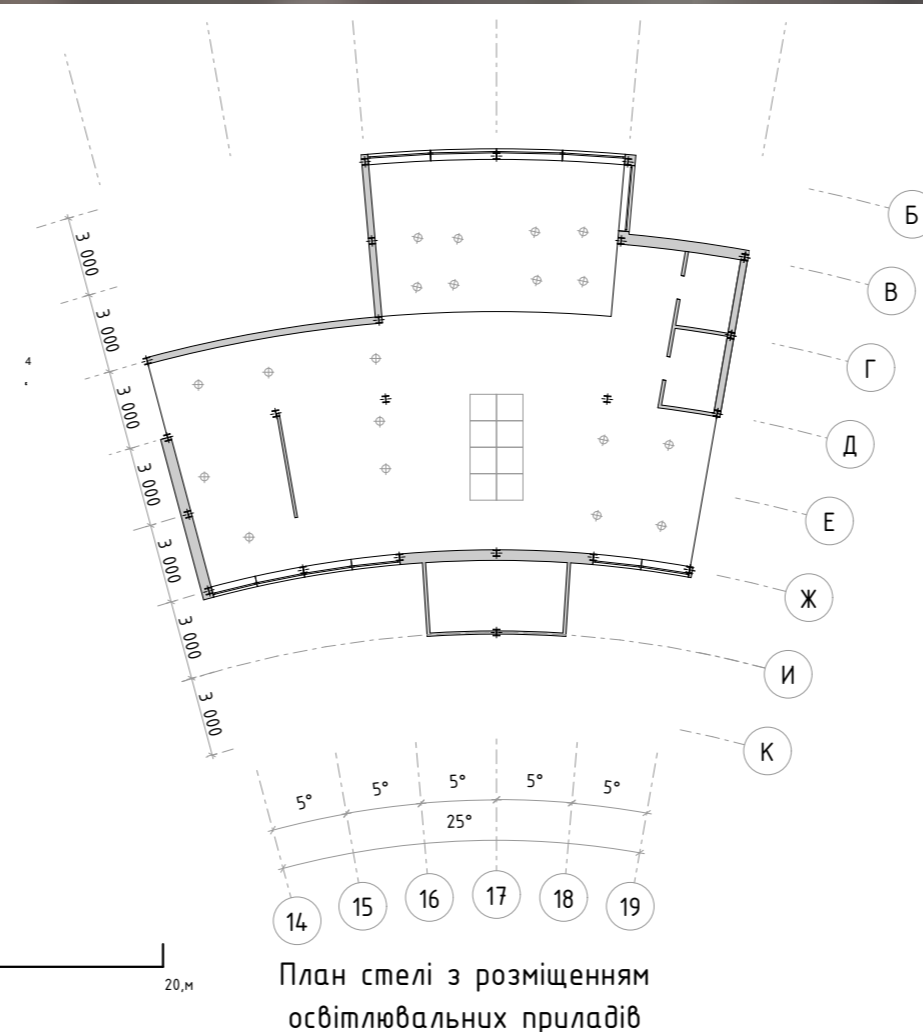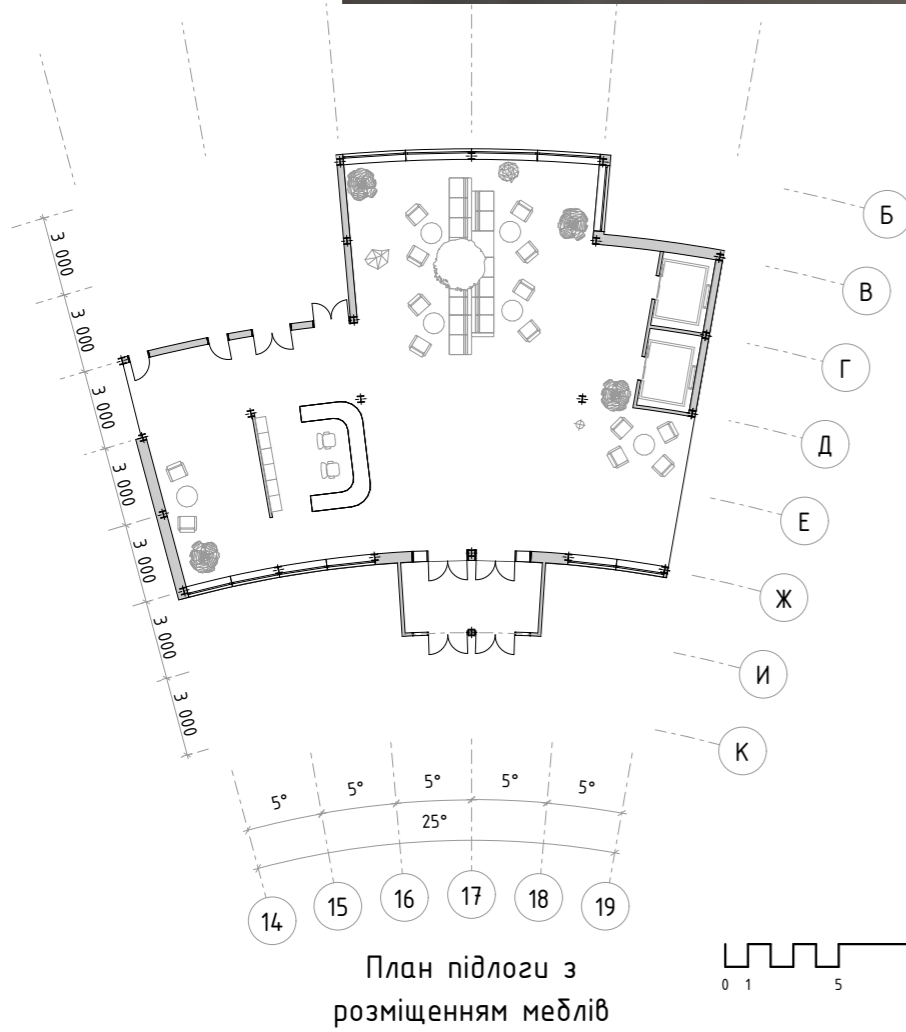

Роцгортка К-Б

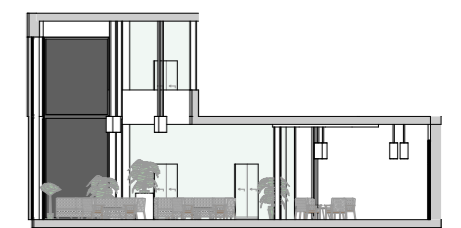

Роцгортка Б-К

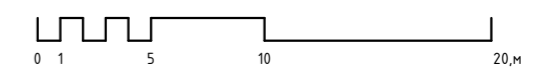

Роцгортка 14-19



Роцгортка 19-14



НАУКОВО-ДОСЛІДНИЦЬКИЙ ЦЕНТР В АКВАТОРІЇ КАНІВСЬКОГО ВОДОСХОВИЩА

