

**КВАЛІФІКАЦІЙНА ВИПУСКНА РОБОТА
НА ЗДОБУТТЯ ОСВІТНЬОГО СТУПЕНЯ
БАКАЛАВР АРХІТЕКТУРИ**

на тему:

«МУЗЕЙ СУЧАСНОГО МИСТЕЦТВА В МІСТІ КИЄВІ»





загальним обсягом **6** аркушів формату А1, пояснювальна записка **87** с.

Виконав: студент групи АРХ-22-5
191 «Архітектура та містобудування»,
Освітньо-професійна програма «Архітектура та містобудування»
(шифр і назва спеціальності, освітньо-наукової програми)



Качанов Алексій Вадимович
(прізвище, ім'я, по батькові)

Керівник: кандидат архітектури, доцент Гарбар Марина Володимирівна
Рецензент: кафедра ДАС

Київ - 2026 р.

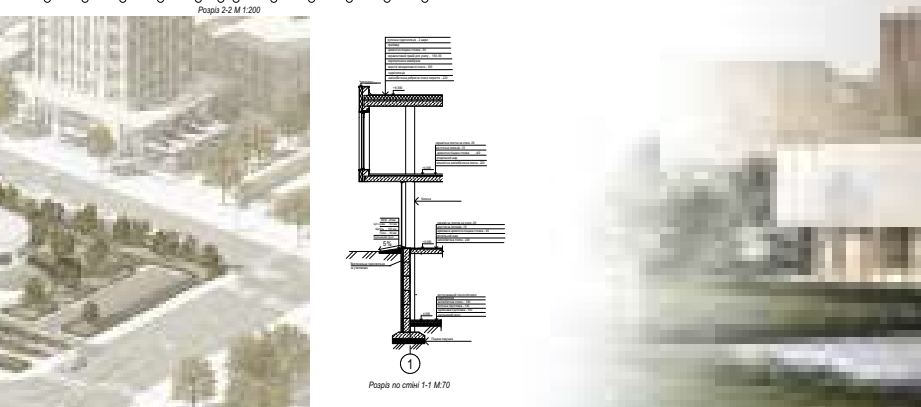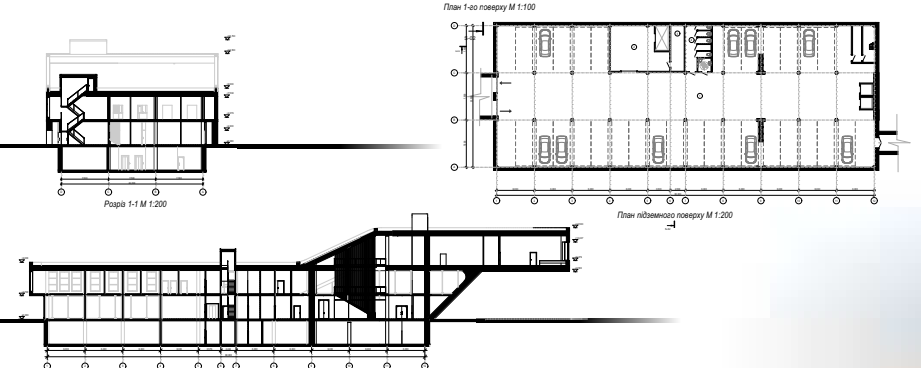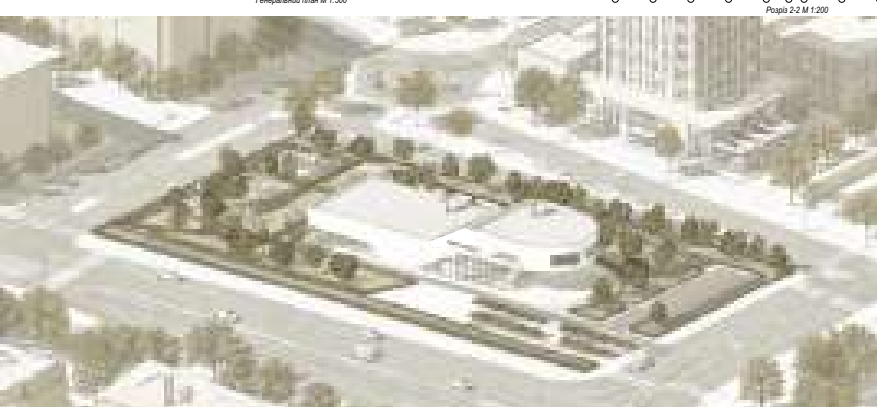 


Музей сучасного мистецтва в місті Києві вик. ст. арх. АРХ 22-5 Качанов А.В.

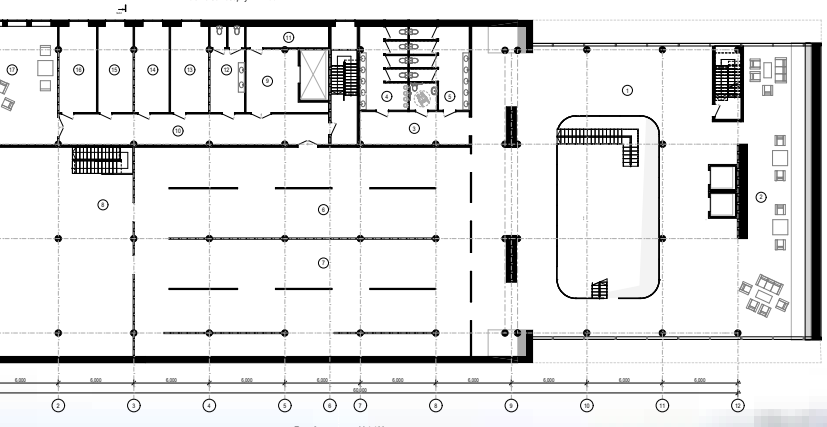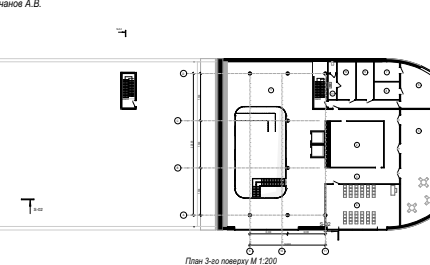



 

МІСТОБУДІВНЕ РІШЕННЯ



СИТУАЦІЙНИЙ ПЛАН М 1:11170

ЕКСПЛІКАЦІЯ ДО ГЕНЕРАЛЬНОГО ПЛАНУ

1. Будівля музею
2. Головний вхід
3. Паркінг для відвідувачів
4. В'їзд на підземний паркінг
5. Скульптурний парк
6. Скульптурний парк
7. Скульптурний парк
8. Вихід з укриття
9. Службовий паркінг




УМОВНІ ПОЗНАЧЕННЯ


- МЕЖІ ДІЛЯНКИ
- ВХІД В БУДІВЛЮ
- ПОКРИТТЯ ТРОТУАРІВ ТА ДОРІЖОК
- ДОРОЖНЄ ПОКРИТТЯ

ТЕХНІКО-ЕКОНОМІЧНІ ПОКАЗНИКИ

ПЛОЩА ЗЕМЕЛЬНОЇ ДІЛЯНКИ - 15 636,233 м²
 ПЛОЩА ЗАБУДОВИ- 1 486,866м²
 ПЛОЩА МОЩЕННЯ - 5 064,519м²
 ПЛОЩА ОЗЕЛЕНЕННЯ - 9 084,848м²
 ВІДСОТКОВА ПЛОЩА ОЗЕЛЕНЕННЯ ДО ЗАГАЛЬНОЇ ПЛОЩІ - 58,1%

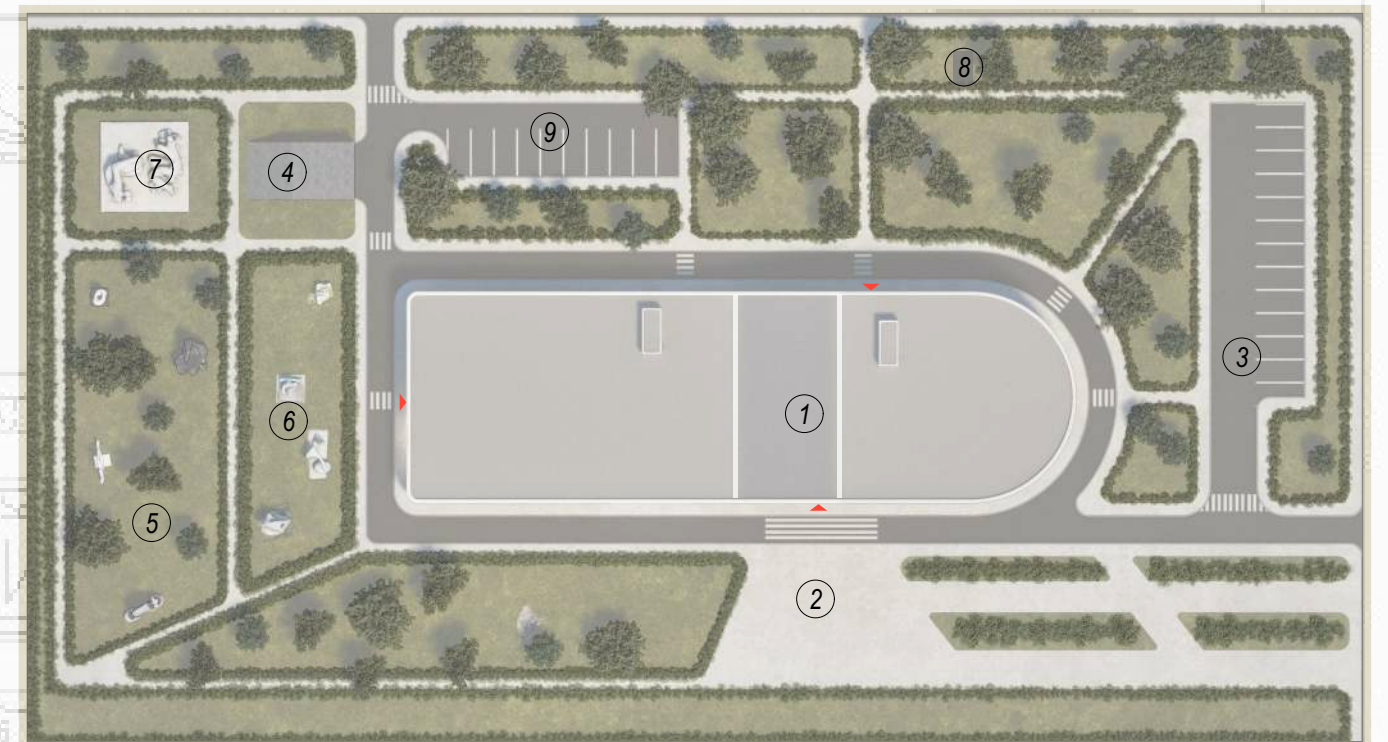


ГЕНЕРАЛЬНИЙ ПЛАН М 1:935

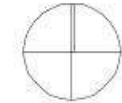


ПЛАНИ ПОВЕРХІВ

М 1:250

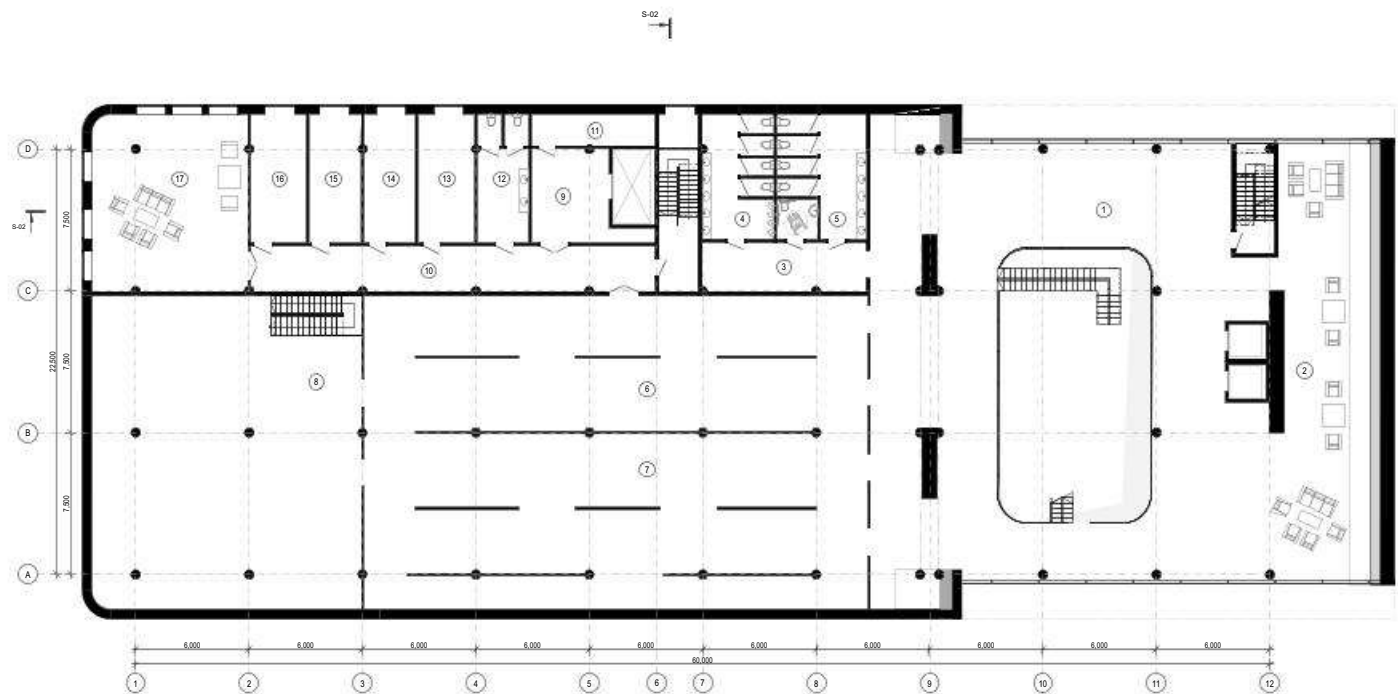


ПЛАН НА ВІДМІТЦІ + 4.000

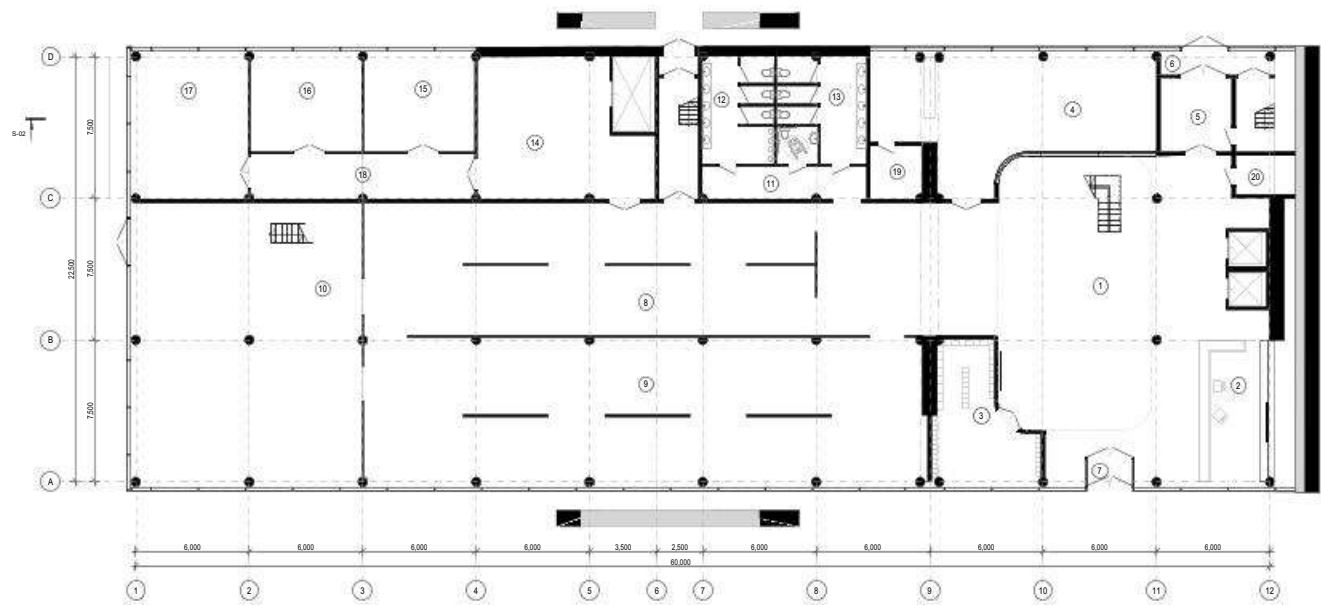


ПЛАН НА ВІДМІТЦІ ± 0.000

Експлікація приміщень
1-го поверху

1. Хол (Атріум)	311,21	10. Центральна експозиційна зала	180,00
2. Касова зона	31,31	11. Коридор	15,08
3. Гардероб	30,69	12. Санвузол	22,18
4. Музейна крамниця	89,53	13. Санвузол	27,42
5. Коридор	14,85	14. Зона прийому та розвантаження експонатів	71,55
6. Тамбур	4,76	15. Фондосховище (депозитарій)	30,58
7. Тамбур	4,37	16. Фондосховище (зона зберігання живопису)	30,00
8. Зала графіки та камерних виставок	180,37	17. Фондосховище (зона зберігання графіки та дрібної пластики)	44,95
9. Зала тимчасових експозицій	225,00	18. Коридор	28,76
		19. Господарська комора	7,73
		20. Технічна комора	4,55

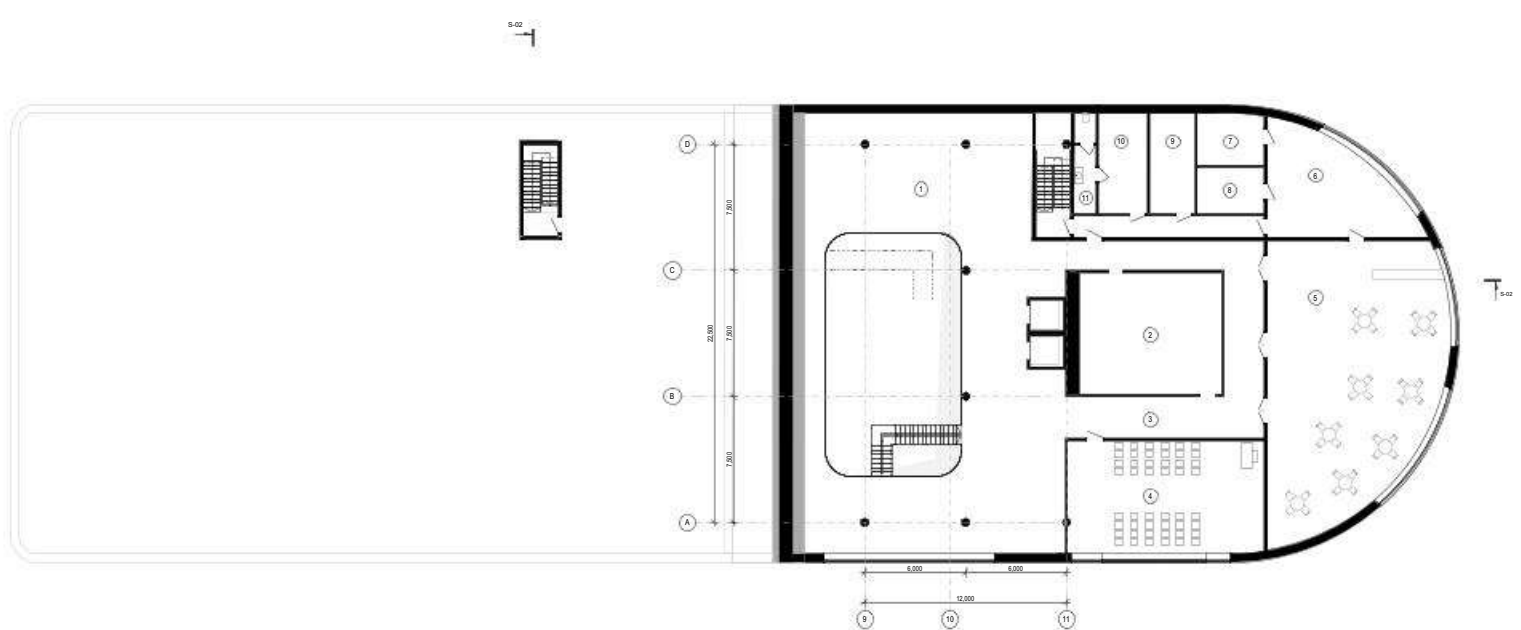

ПЛАН НА ВІДМІТЦІ + 8.500

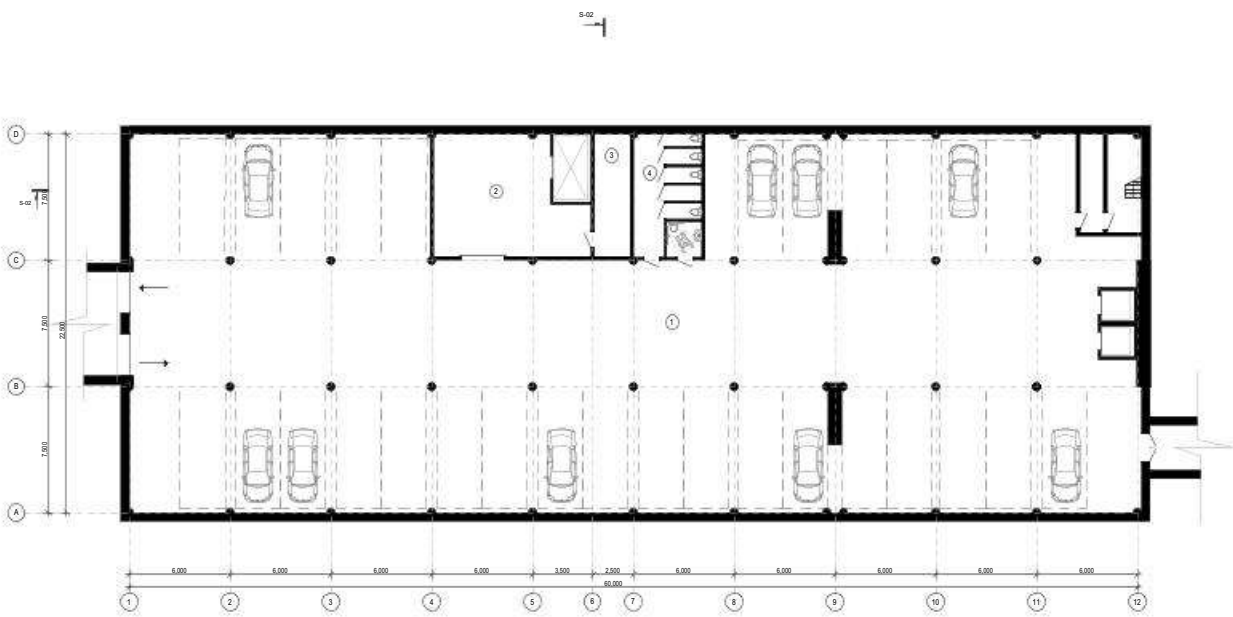

ПЛАН НА ВІДМІТЦІ - 4.000

Експлікація приміщень
2-го поверху


1. Хол (Друге світло)	502,58	10. Коридор	51,47
2. Зона релаксації та очікування	91,98	11. Господарська комора	11,27
3. Коридор	22,46	12. Санвузол для персоналу	18,73
4. Санвузол	25,44	13. Кабінет директора	20,60
5. Санвузол	31,69	14. Кабінет головного куратора	18,74
6. Зала живопису та скульптури	201,00	15. Кабінет наукового відділу	19,01
7. Галерея концептуального мистецтва та просторових об'єктів	250,41	16. Кабінет обліку та реєстрації фондів	20,33
8. Масштабна галерея сучасних проєктів	243,55	17. Кімната відпочинку та прийому їжі персоналу	79,01
9. Вантажна зона	32,98		

Експлікація приміщень
3-го поверху

1. Хол (Друге світло)	410,11	1. Паркінг на 28 машиномісць	1 271,71
2. Зона медіапростору та відеоінсталяцій	61,62	2. Зона розвантаження та логістики	70,32
3. Коридор	68,54	3. Технічна комора	15,98
4. Зала для конференцій та лекторії	81,96	4. С/В	31,66
5. Кафе	163,71		
6. Кухня кафе	45,71		
7. Комора	12,28		
8. Комора	11,05		
9. Комора	16,21		
10. Службове приміщення персоналу	17,56		
11. Санвузол для персоналу	8,55		

ФАСАДИ

ПН

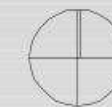

ФАСАД 1-12 М 1:300

1

60,000

12



ПН

ФАСАД 12-1 М 1:300

12

60,000

1

ПН




ФАСАД D-A М 1:300

D


22,500

A


РОЗРІЗИ

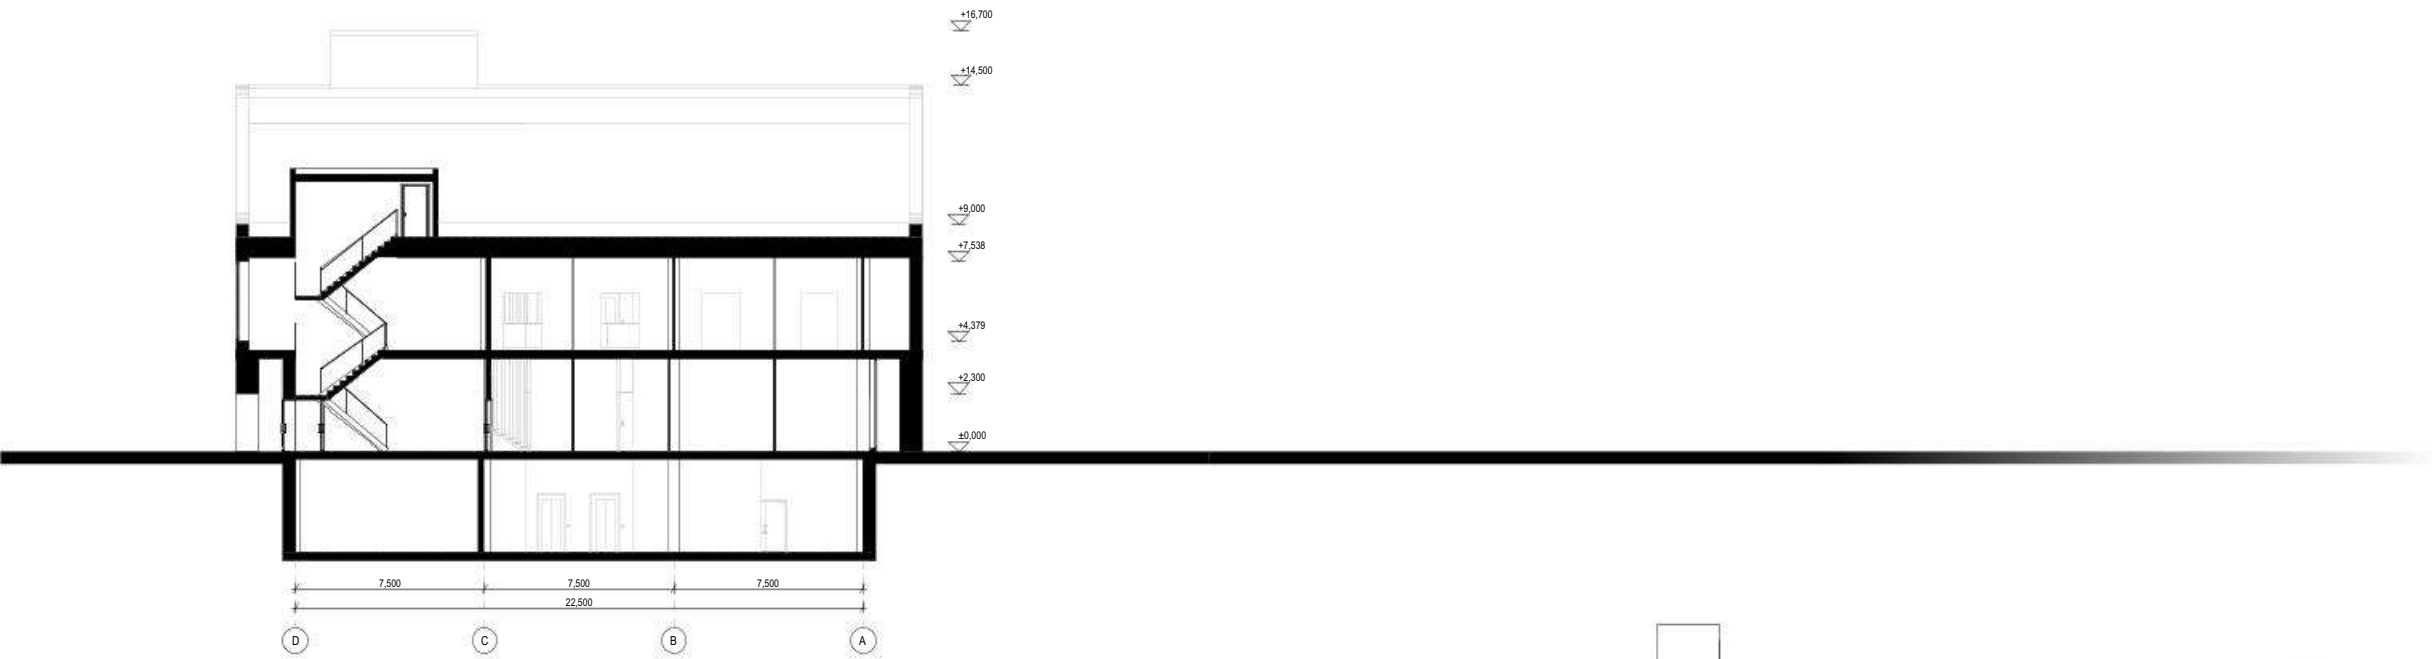

PO3PI3 1-1 M 1:300

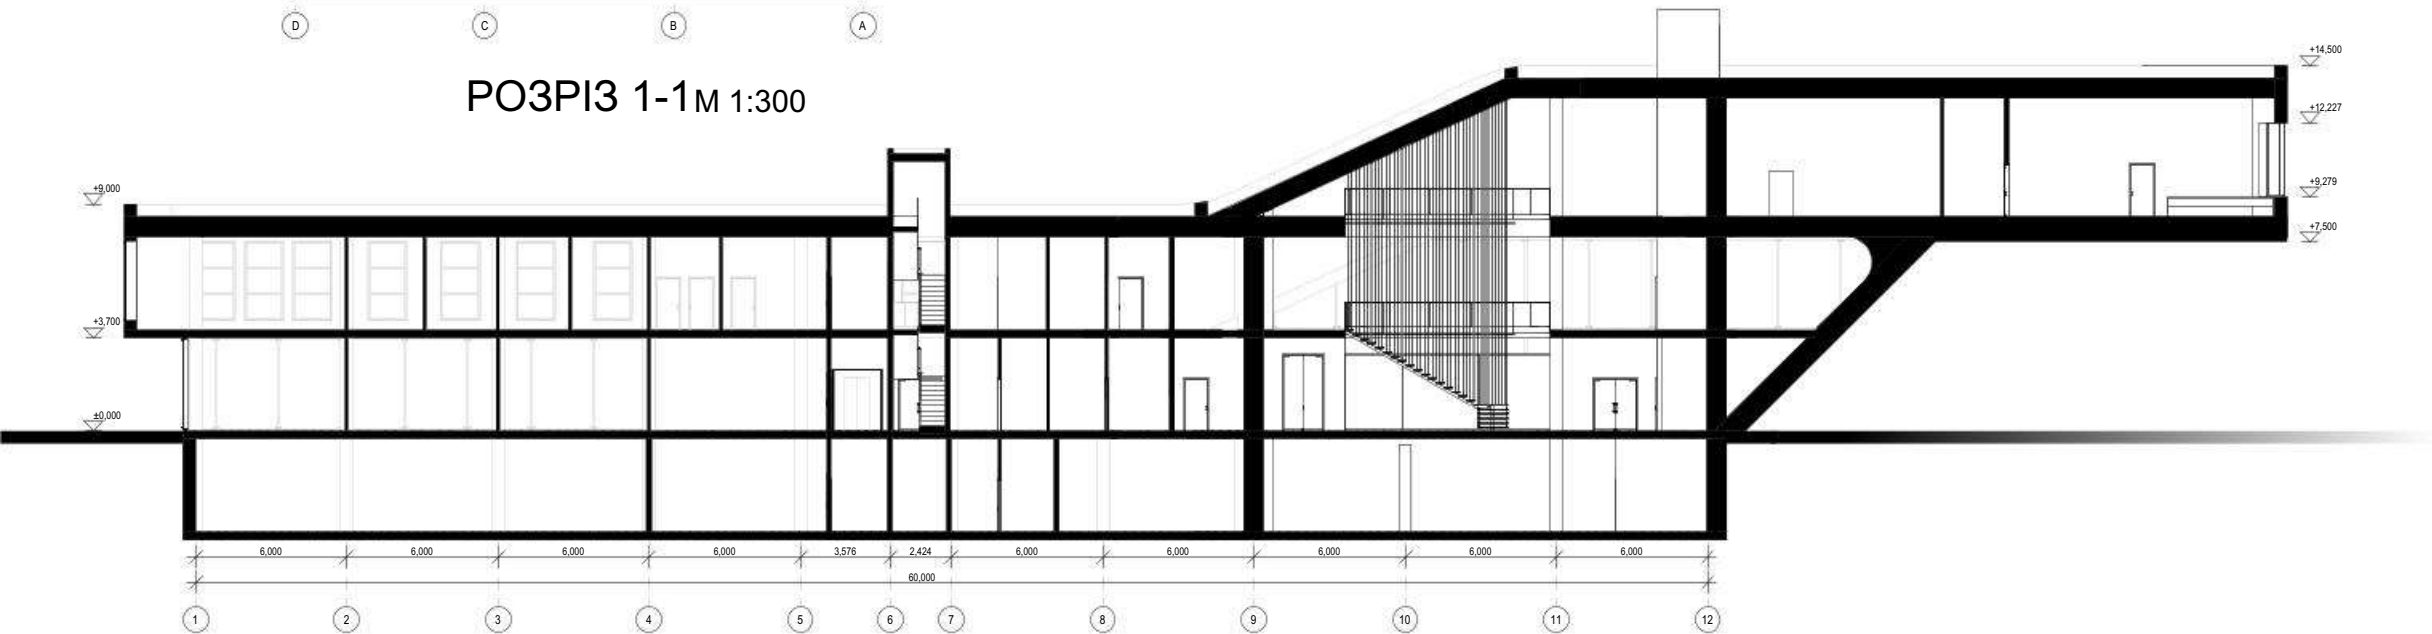

PO3PI3 2-2 M 1:300

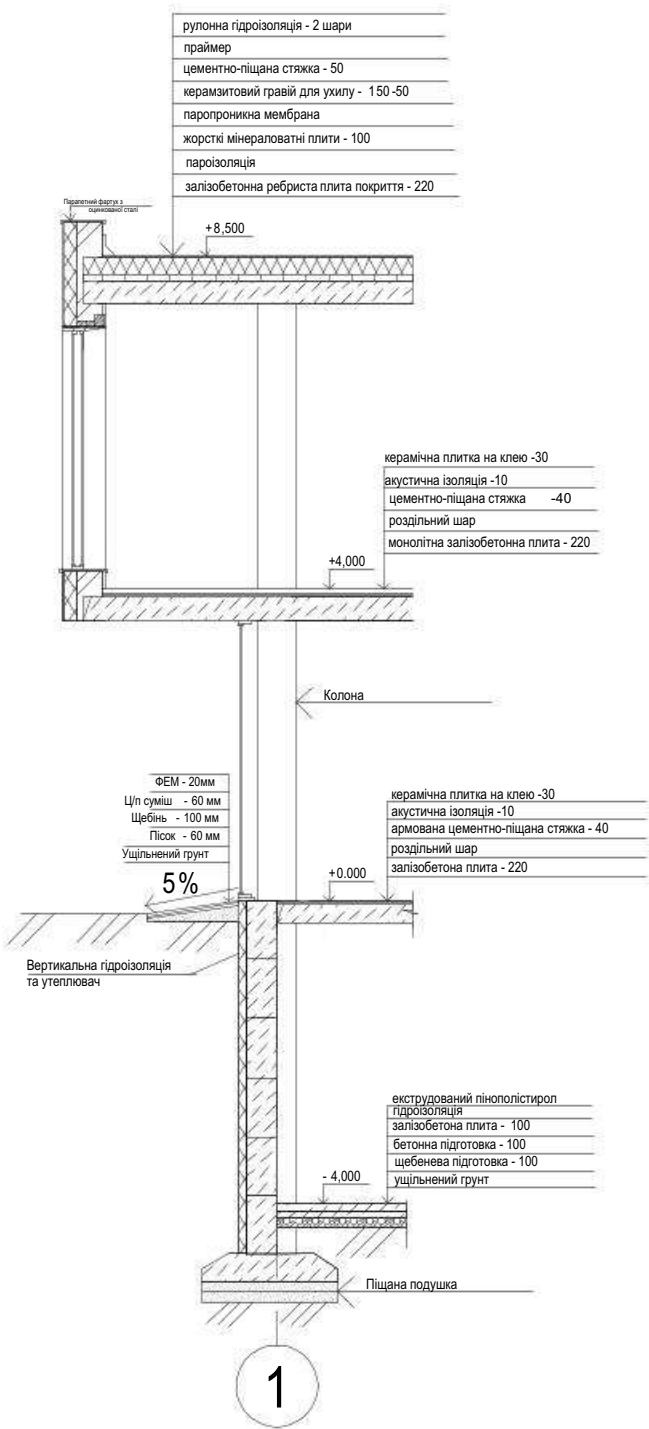

РОЗРІЗ ПО СТІНІ 1-1 M 1:100





РОЗГОРТКА 4-4




РОЗГОРТКА 3-3



РОЗГОРТКА 2-2



РОЗГОРТКА 1-1




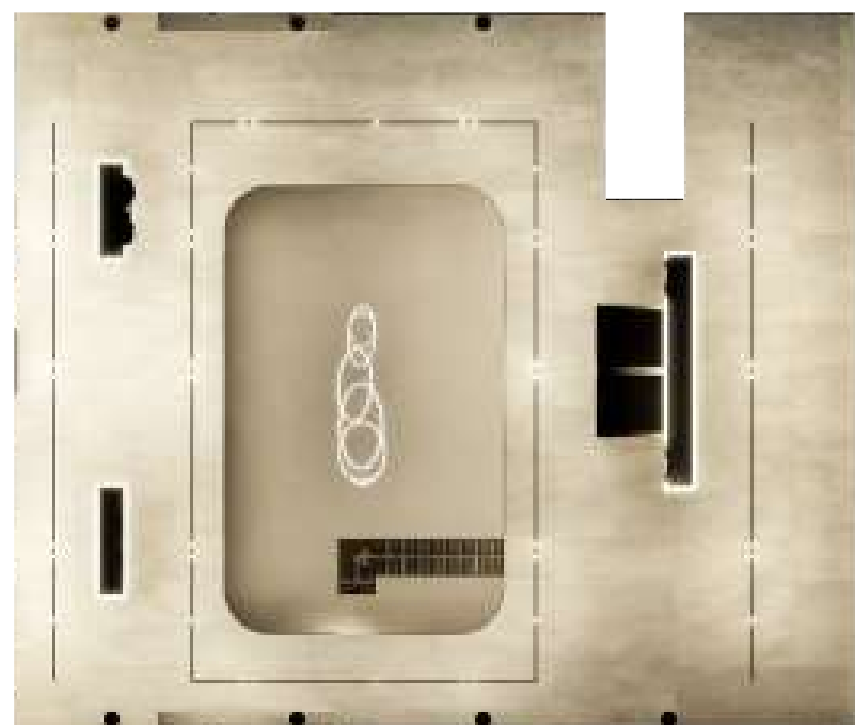


ПЛАН СТЕЛІ





ПЛАН ПРИМІЩЕННЯ



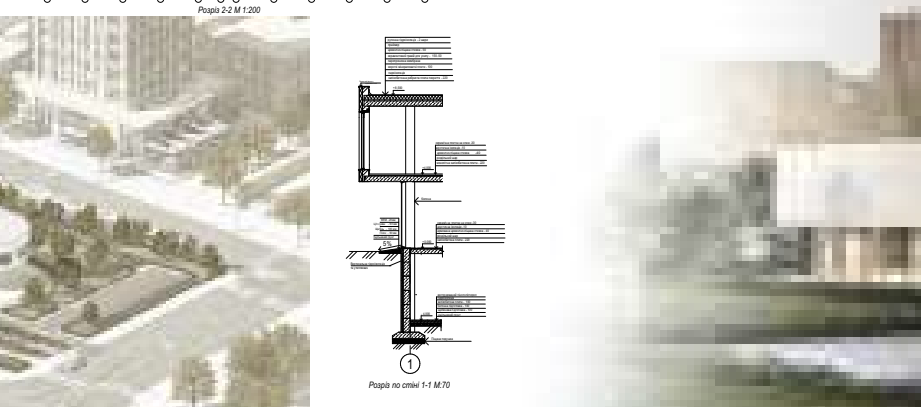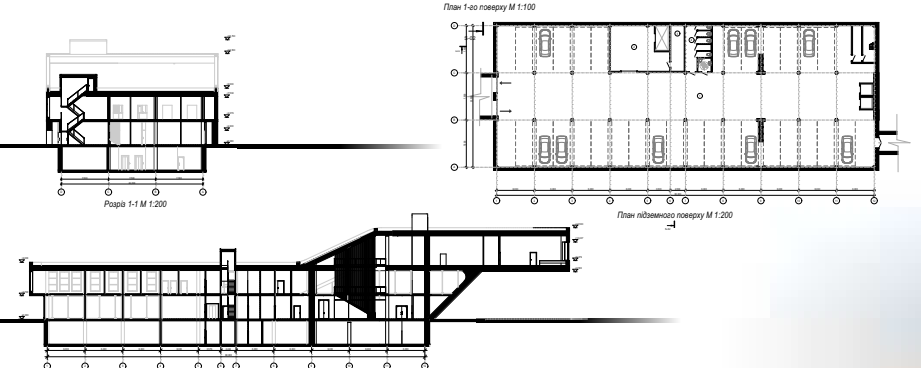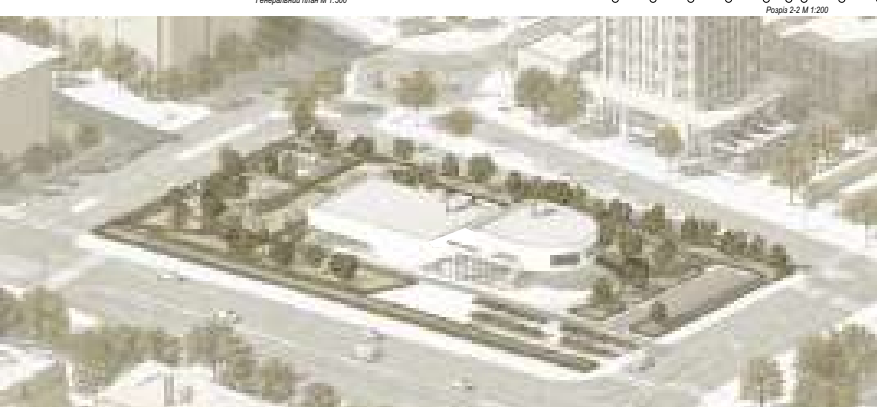 

Музей сучасного мистецтва в місті Києві

вик. ст. арх. АРХ 22-5
Качанов А.В.

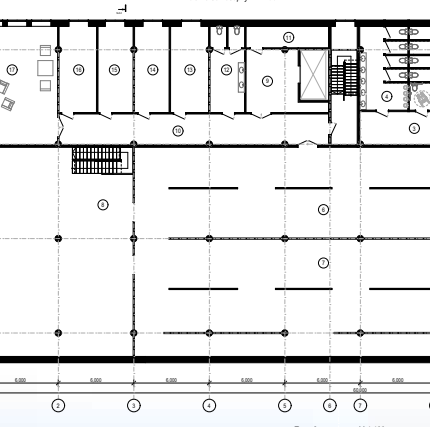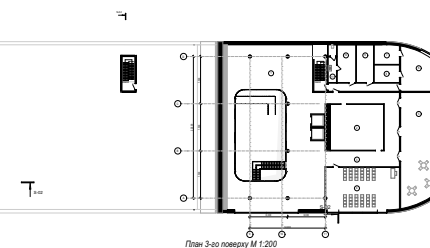

Експлікація приміщень 2-го поверху	

Експлікація приміщень 3-го поверху	
1. Хол (Друга сходи)	410.11
3. Коридор	68.54
4. Зона для конференцій та лекцій	81.56
10. Санвузол для персоналу	17.56
11. Санвузол для персоналу	8.55

