ВИНОРОБНЯ
в місті Свалява
Winery in Svalyava

Техніко-економічні показники:

Площа території, м²	3600
Площа оброблюваної території, м²	300га
Площа забудови, м²	3600
Загальна площа споруди м²	6 995.75
Загальний об'єм споруди, м³	34 066
Об'єм виробітки грунту, м³	11 864
Об'єм щорічної продукції, л	1 000 000
Кількість працівників	38

Ескізні нариси (пошук форми)

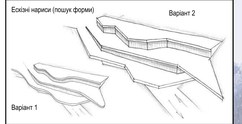

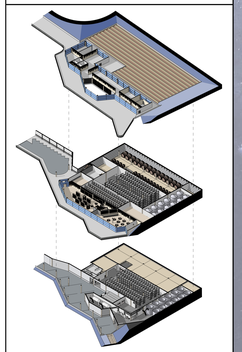

Виконав студент групи АРХ-42а
Хмеленко Антон Максимович
Керівники:
Приймак В.В. Ст.викл. Кумова Т.В.
Ст.викл. Здятовецька Н.О. Асист. Гріченко Т.І.

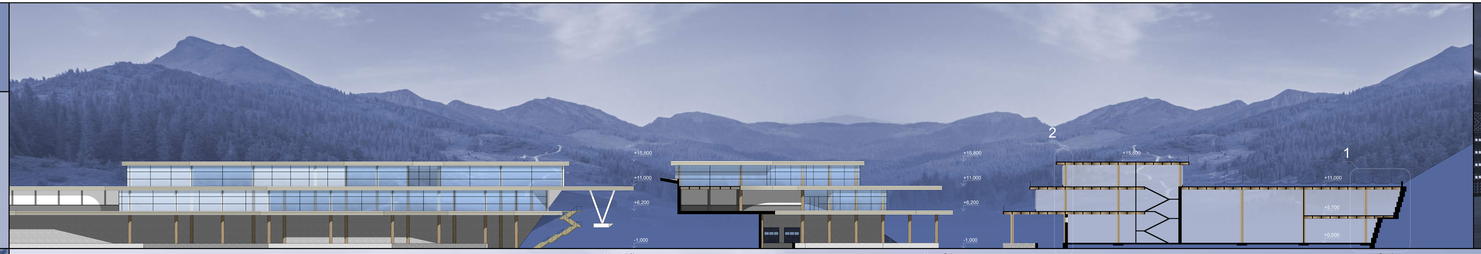

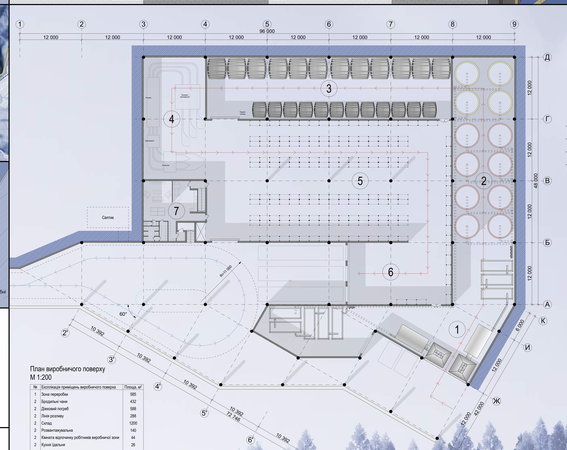

№	Експлікація приміщень виробничого поверху	Площа, м²
1	Зона переробки	385
2	Продажні чани	432
2	Дубовий погреб	888
2	Зал розливу	288
2	Склад	1200
2	Резервуарний парк	140
2	Кімната відпочинку робочих виробничої зони	44
2	Кухня здільня	28
2	Роздягальня	24
2	Душові	24
2	С/в	6

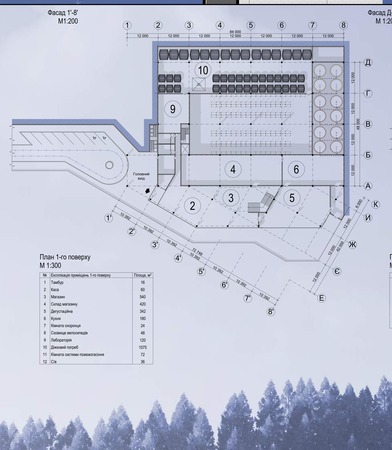

№	Експлікація приміщень 1-го поверху	Площа, м²
1	Тамбур	16
2	Каса	80
3	Магазин	640
4	Склад магазину	420
5	Дегустаційна	342
6	Кухня	160
7	Кімната охорони	24
8	Складська велосипедів	48
9	Лабораторія	120
10	Дубовий погреб	1075
11	Кімната системи пожежогасіння	16
12	С/в	36

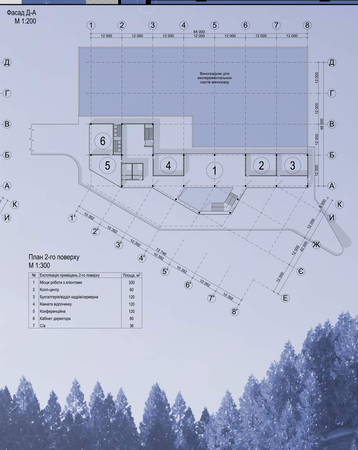
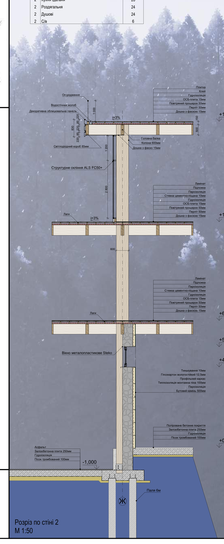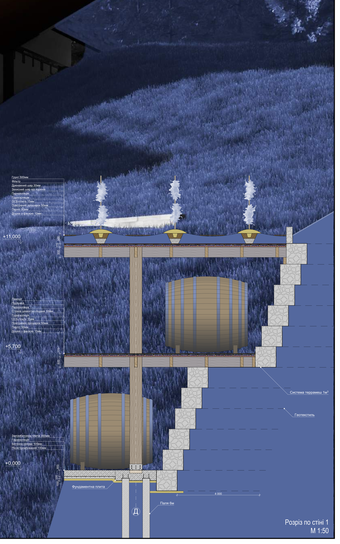
№	Експлікація приміщень 2-го поверху	Площа, м²
1	Місце роботи з клієнтами	320
2	Конгрес-центр	80
3	Бухгалтерія/відділ маркетингу	120
4	Кімната відпочинку	120
5	Конференц-зала	120
6	Кабінет директора	80
7	С/в	36