



Ситуаційний план М 1:2000

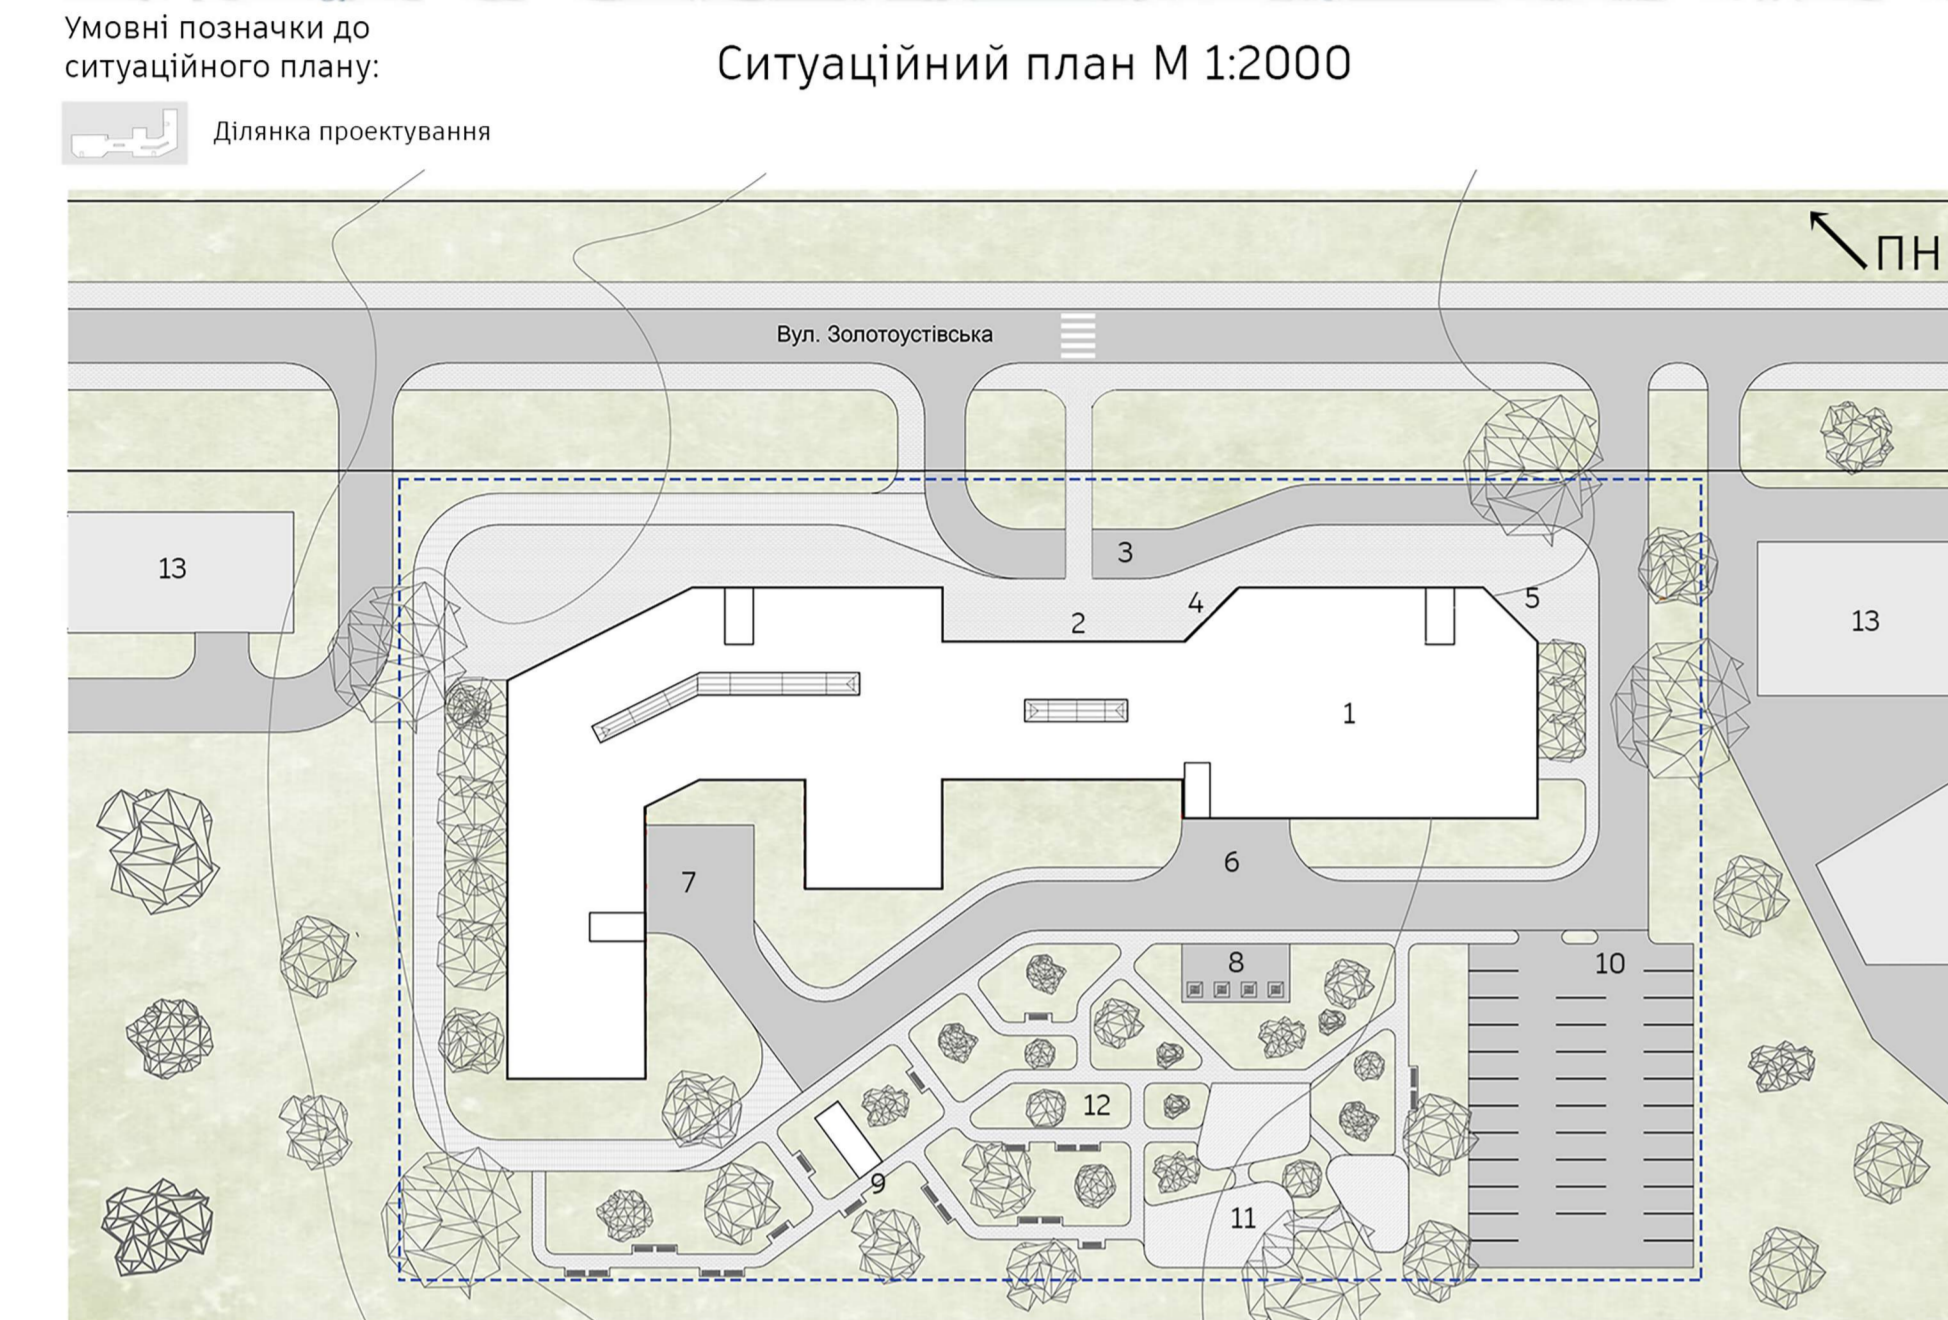

Генеральний план М 1:500

- Умовні позначки до ситуаційного плану:**
- Ділянка проєктування
- Умовні позначки для генерального плану:**
- Межі ділянок проєктування
 - Вулиця в червоних лініях
 - Прозїзд
 - Пішохідна доріжка з можливістю проїзду автотранспорту
 - Пішохідні доріжки
 - Озеленення
- Експлікація до генерального плану:**
- Спроектована будівля
 - Зона головного входу в готель
 - Головний під'їзд до готелю
 - Вхід в ресторан
 - Вхід в офісну частину
 - Розвантажувальний майданчик для ресторану
 - Розвантажувальний майданчик для готелю
 - Господарий майданчик
 - Вихід з укрітів
 - Автомобілі
 - Майданчик для відпочинку
 - Паркова зона
 - Степова забудова

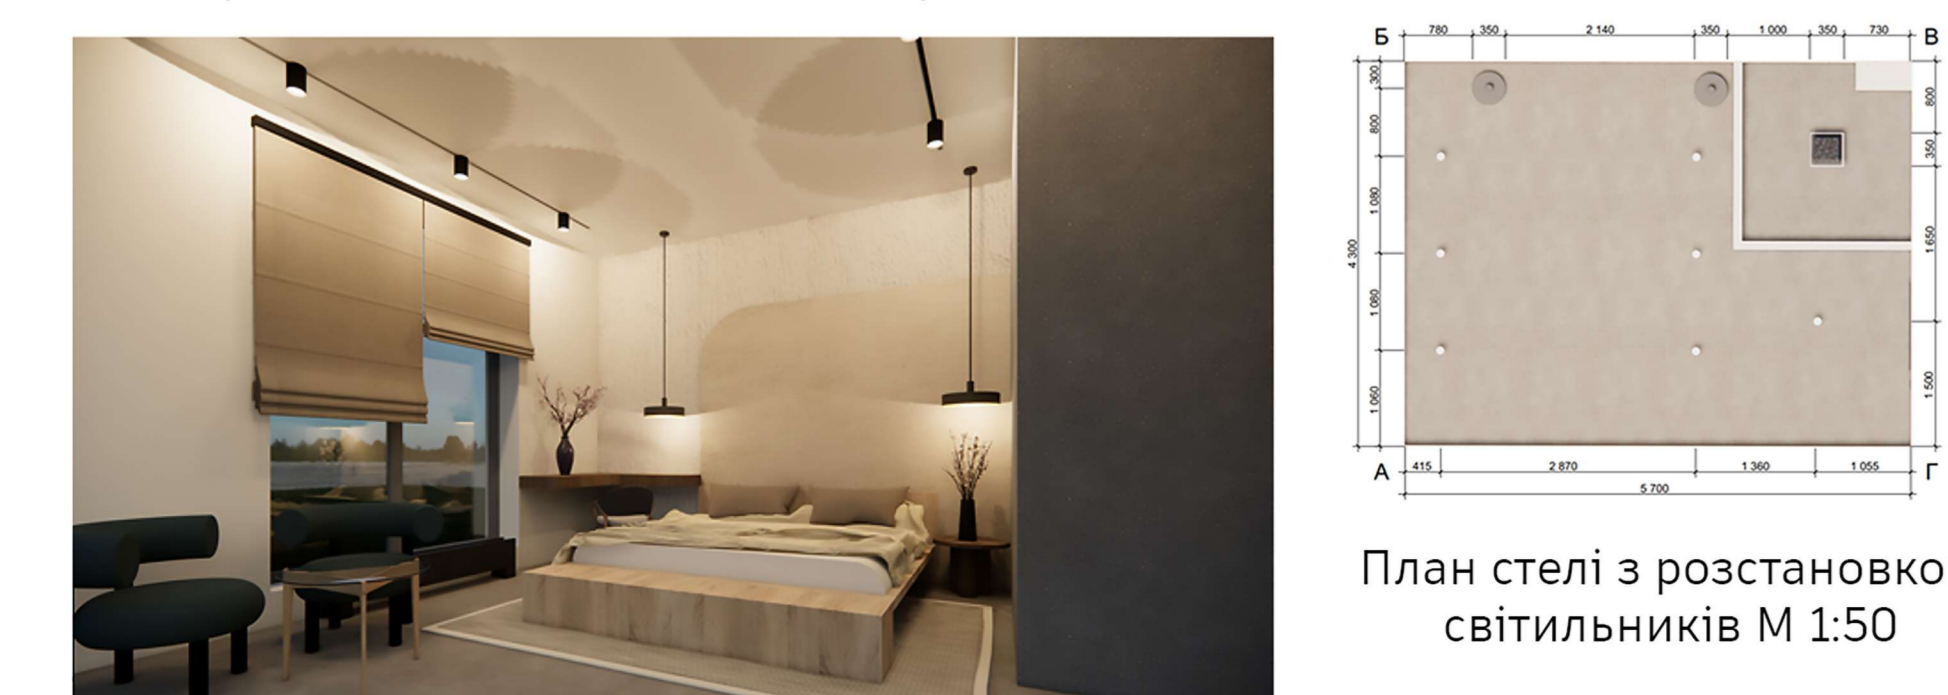


Фасад в осях 1-22 М 1:200

Фасад в осях О-А М 1:200

Фасад в осях 22-1 М 1:200


Фасад в осях А-О М 1:200

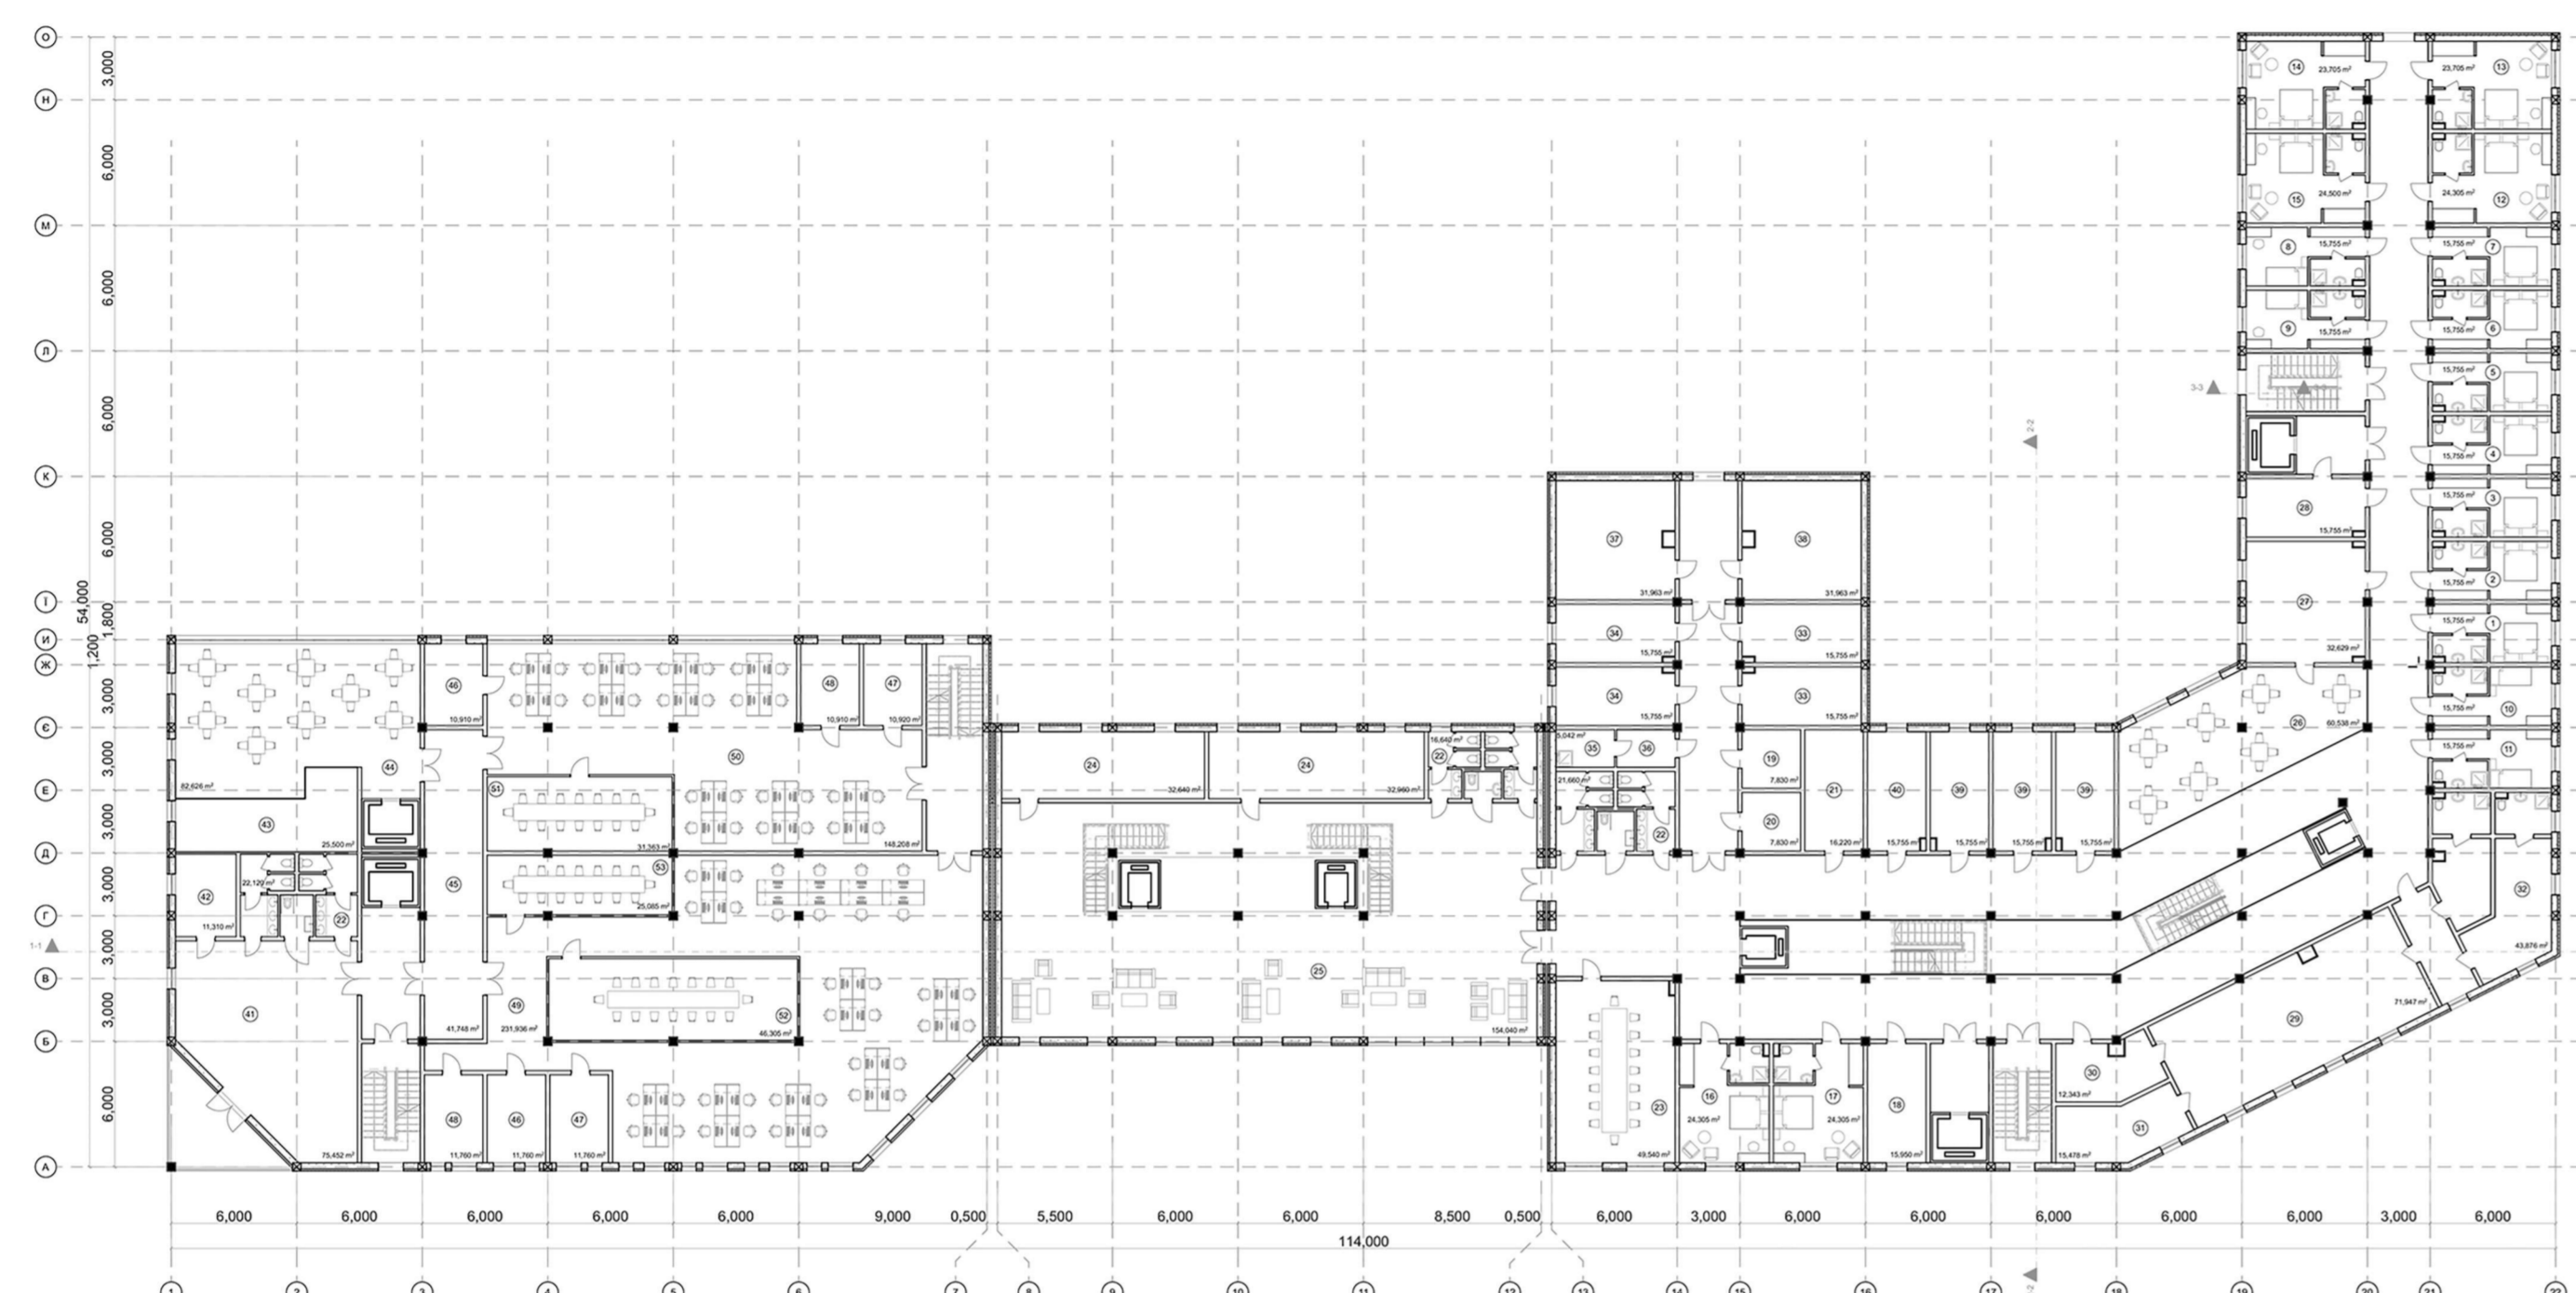

План другого поверху М 1:200

Експлікація другого поверху


№ назва	Площа

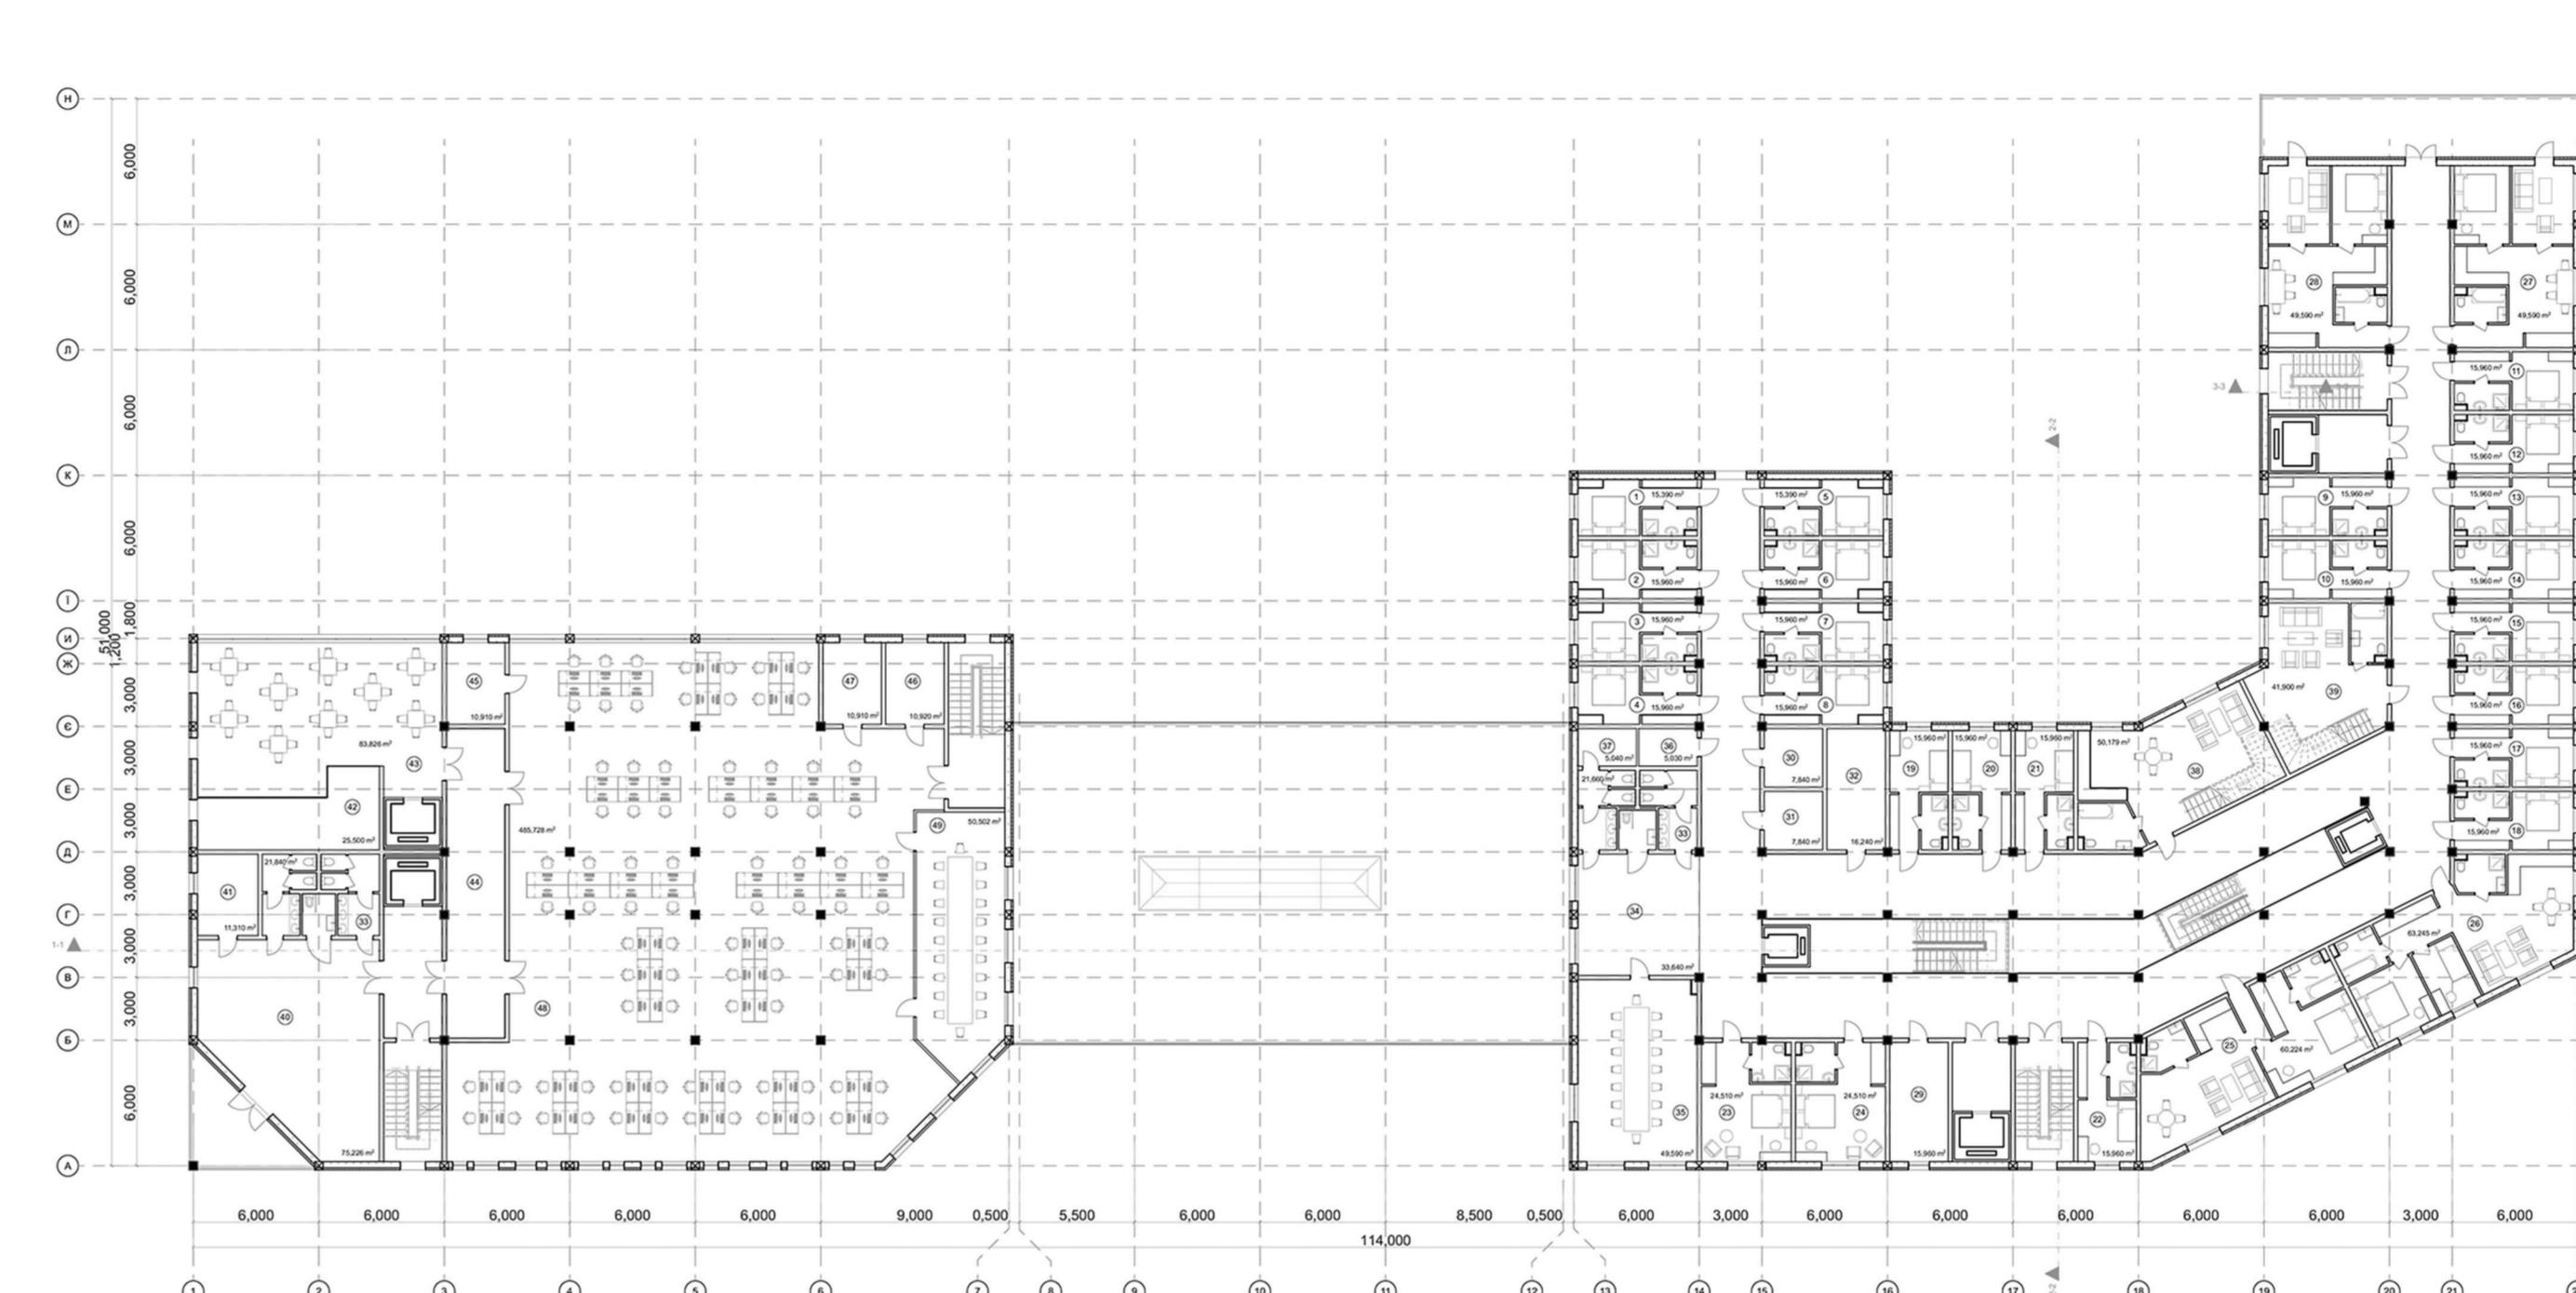

План четвертого поверху М 1:200

Експлікація четвертого поверху


№ назва	Площа
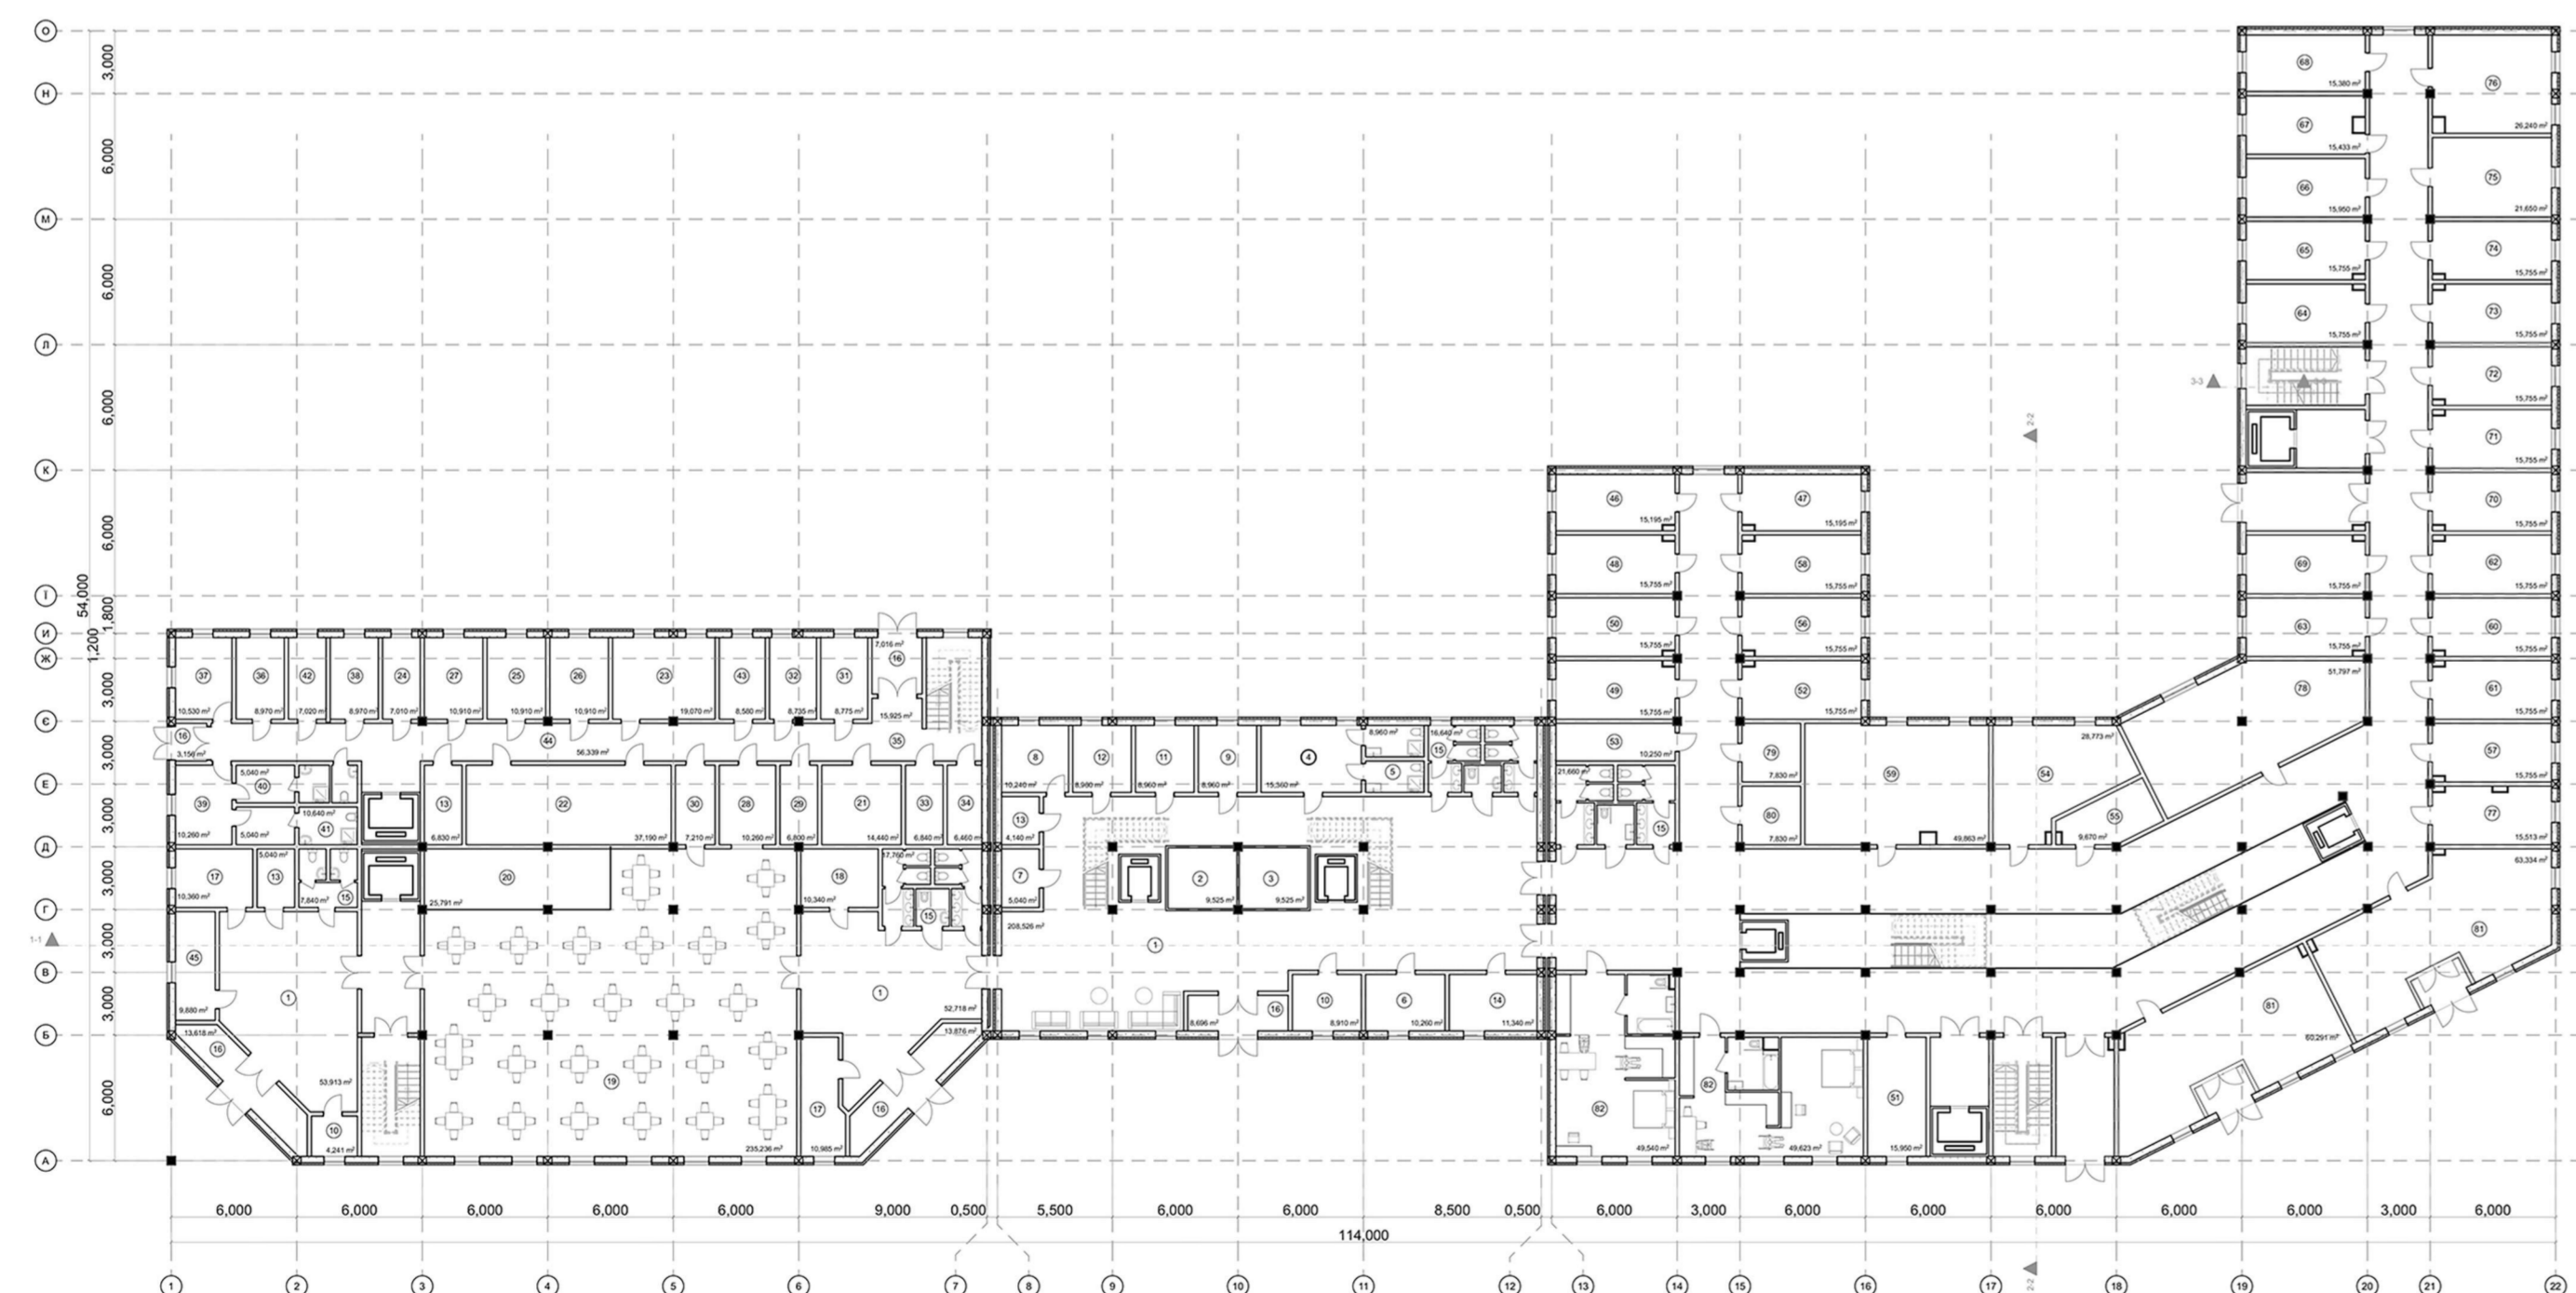

План першого поверху М 1:200

Експлікація першого поверху

№ назва	Площа
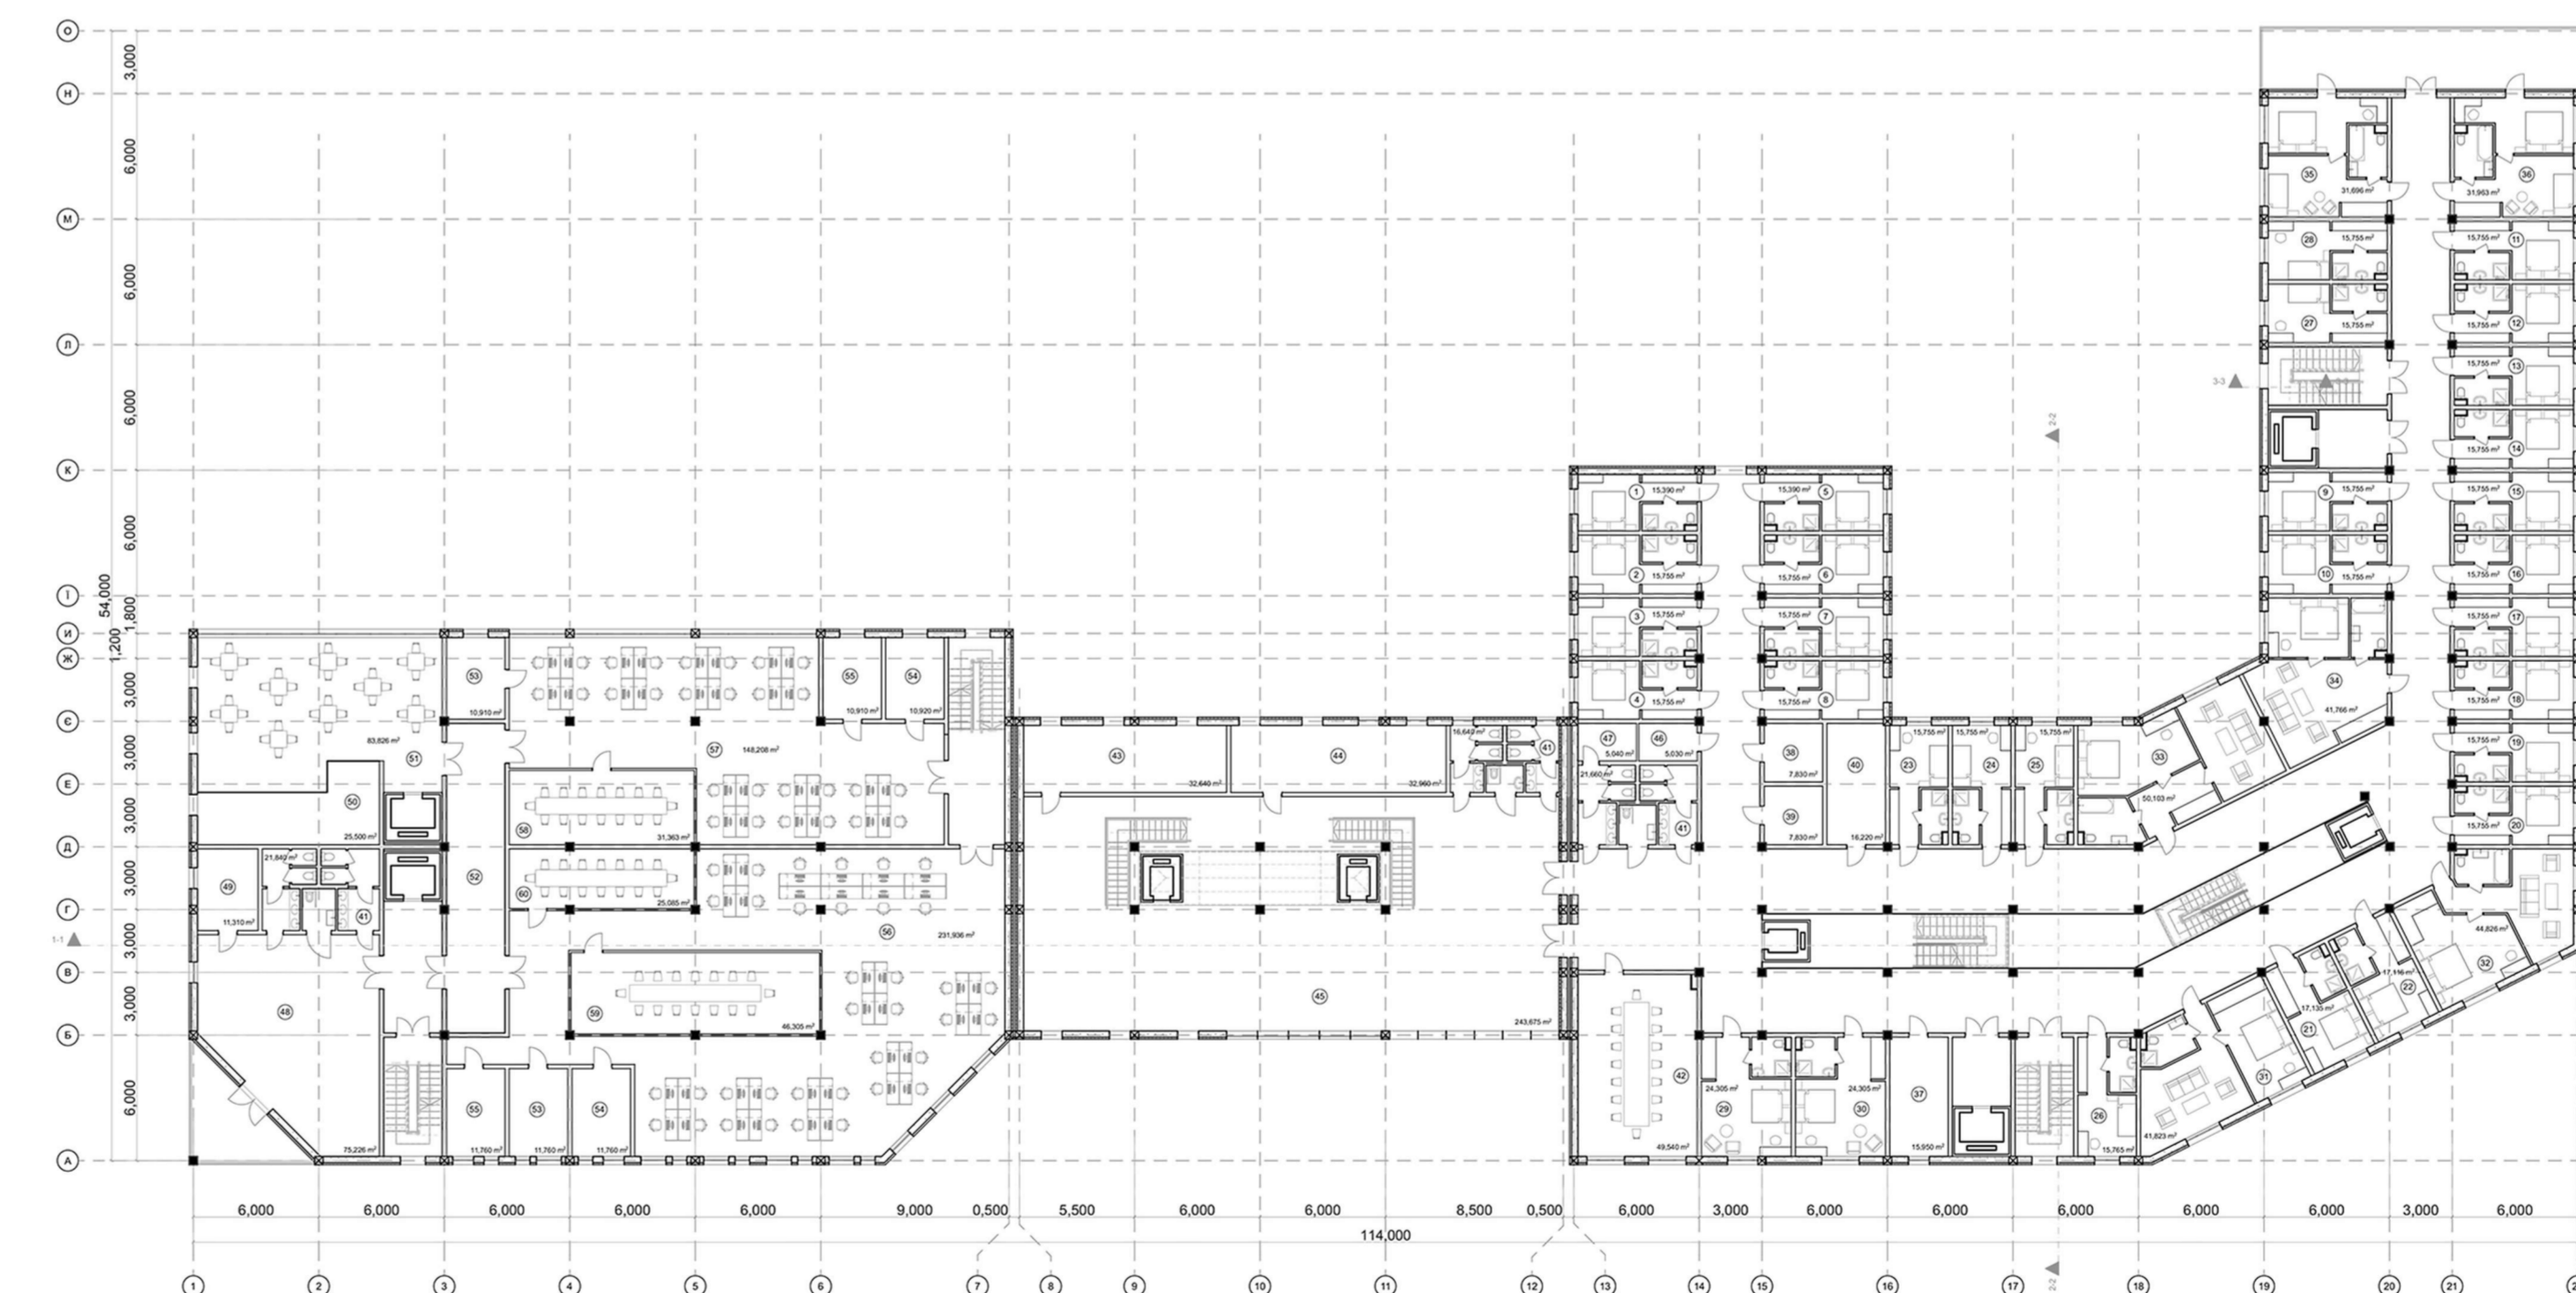

План третього поверху М 1:200

Експлікація третього поверху

№ назва	Площа
План підвального поверху М 1:400


Експлікація підвального поверху

№ назва	Площа




Розріз 1-1 М 1:200

Готельно-офісний комплекс у м. Київ
 Виконала: студентка АРХ фак. КНУБА групи 20-1Б Вакульчук Ангеліна Василівна
 Керівник: Маслова Марія Олександрівна

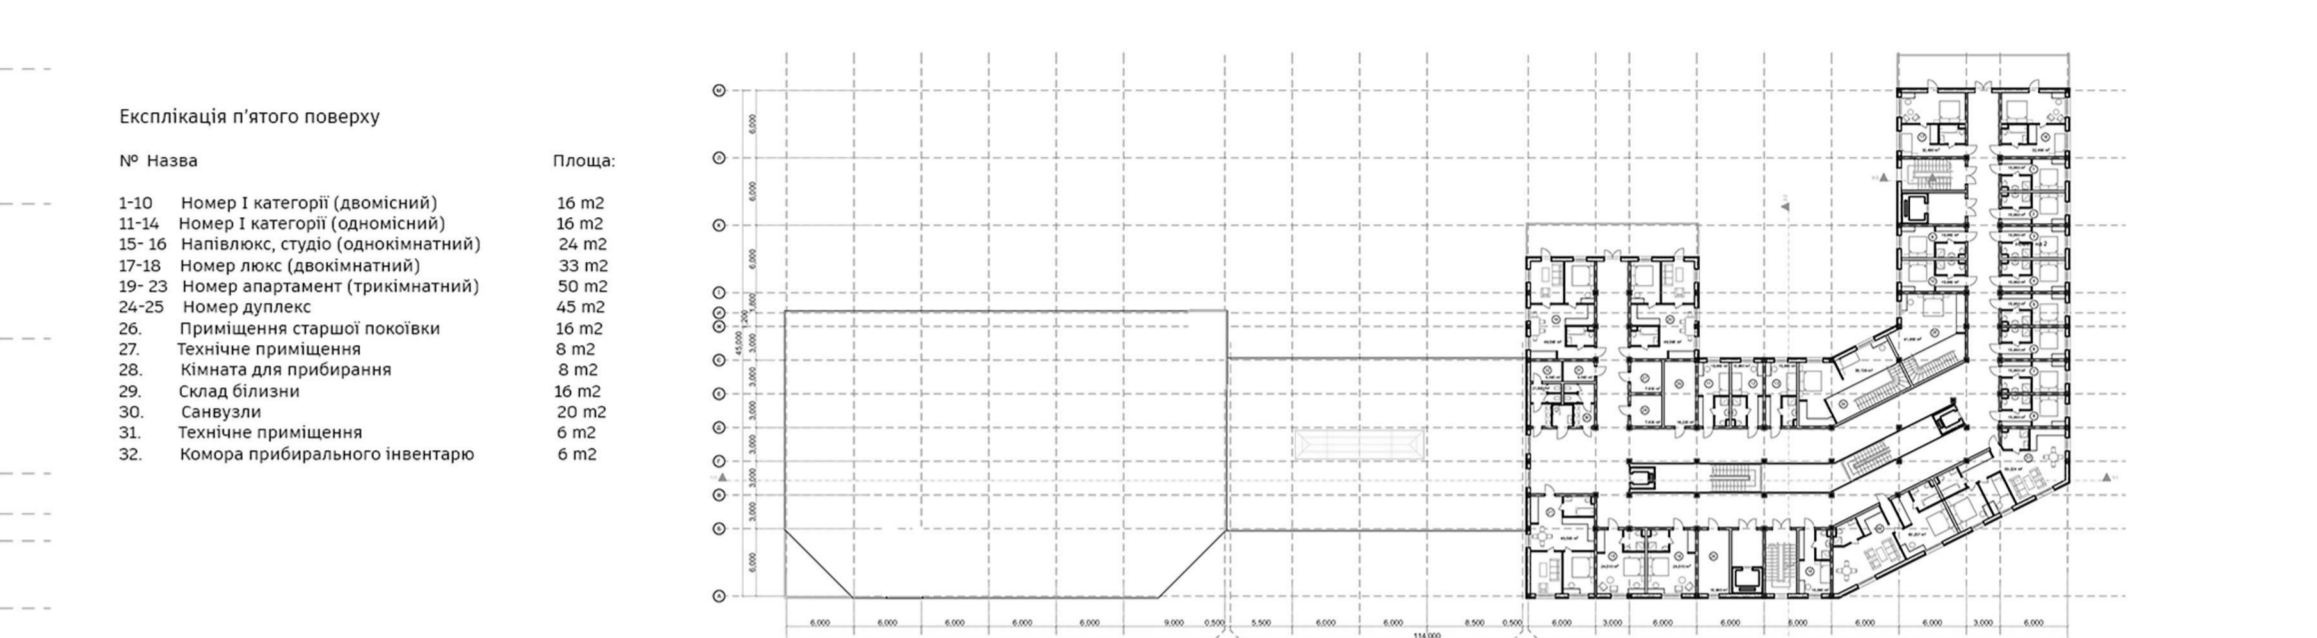

Розріз 2-2 М 1:100

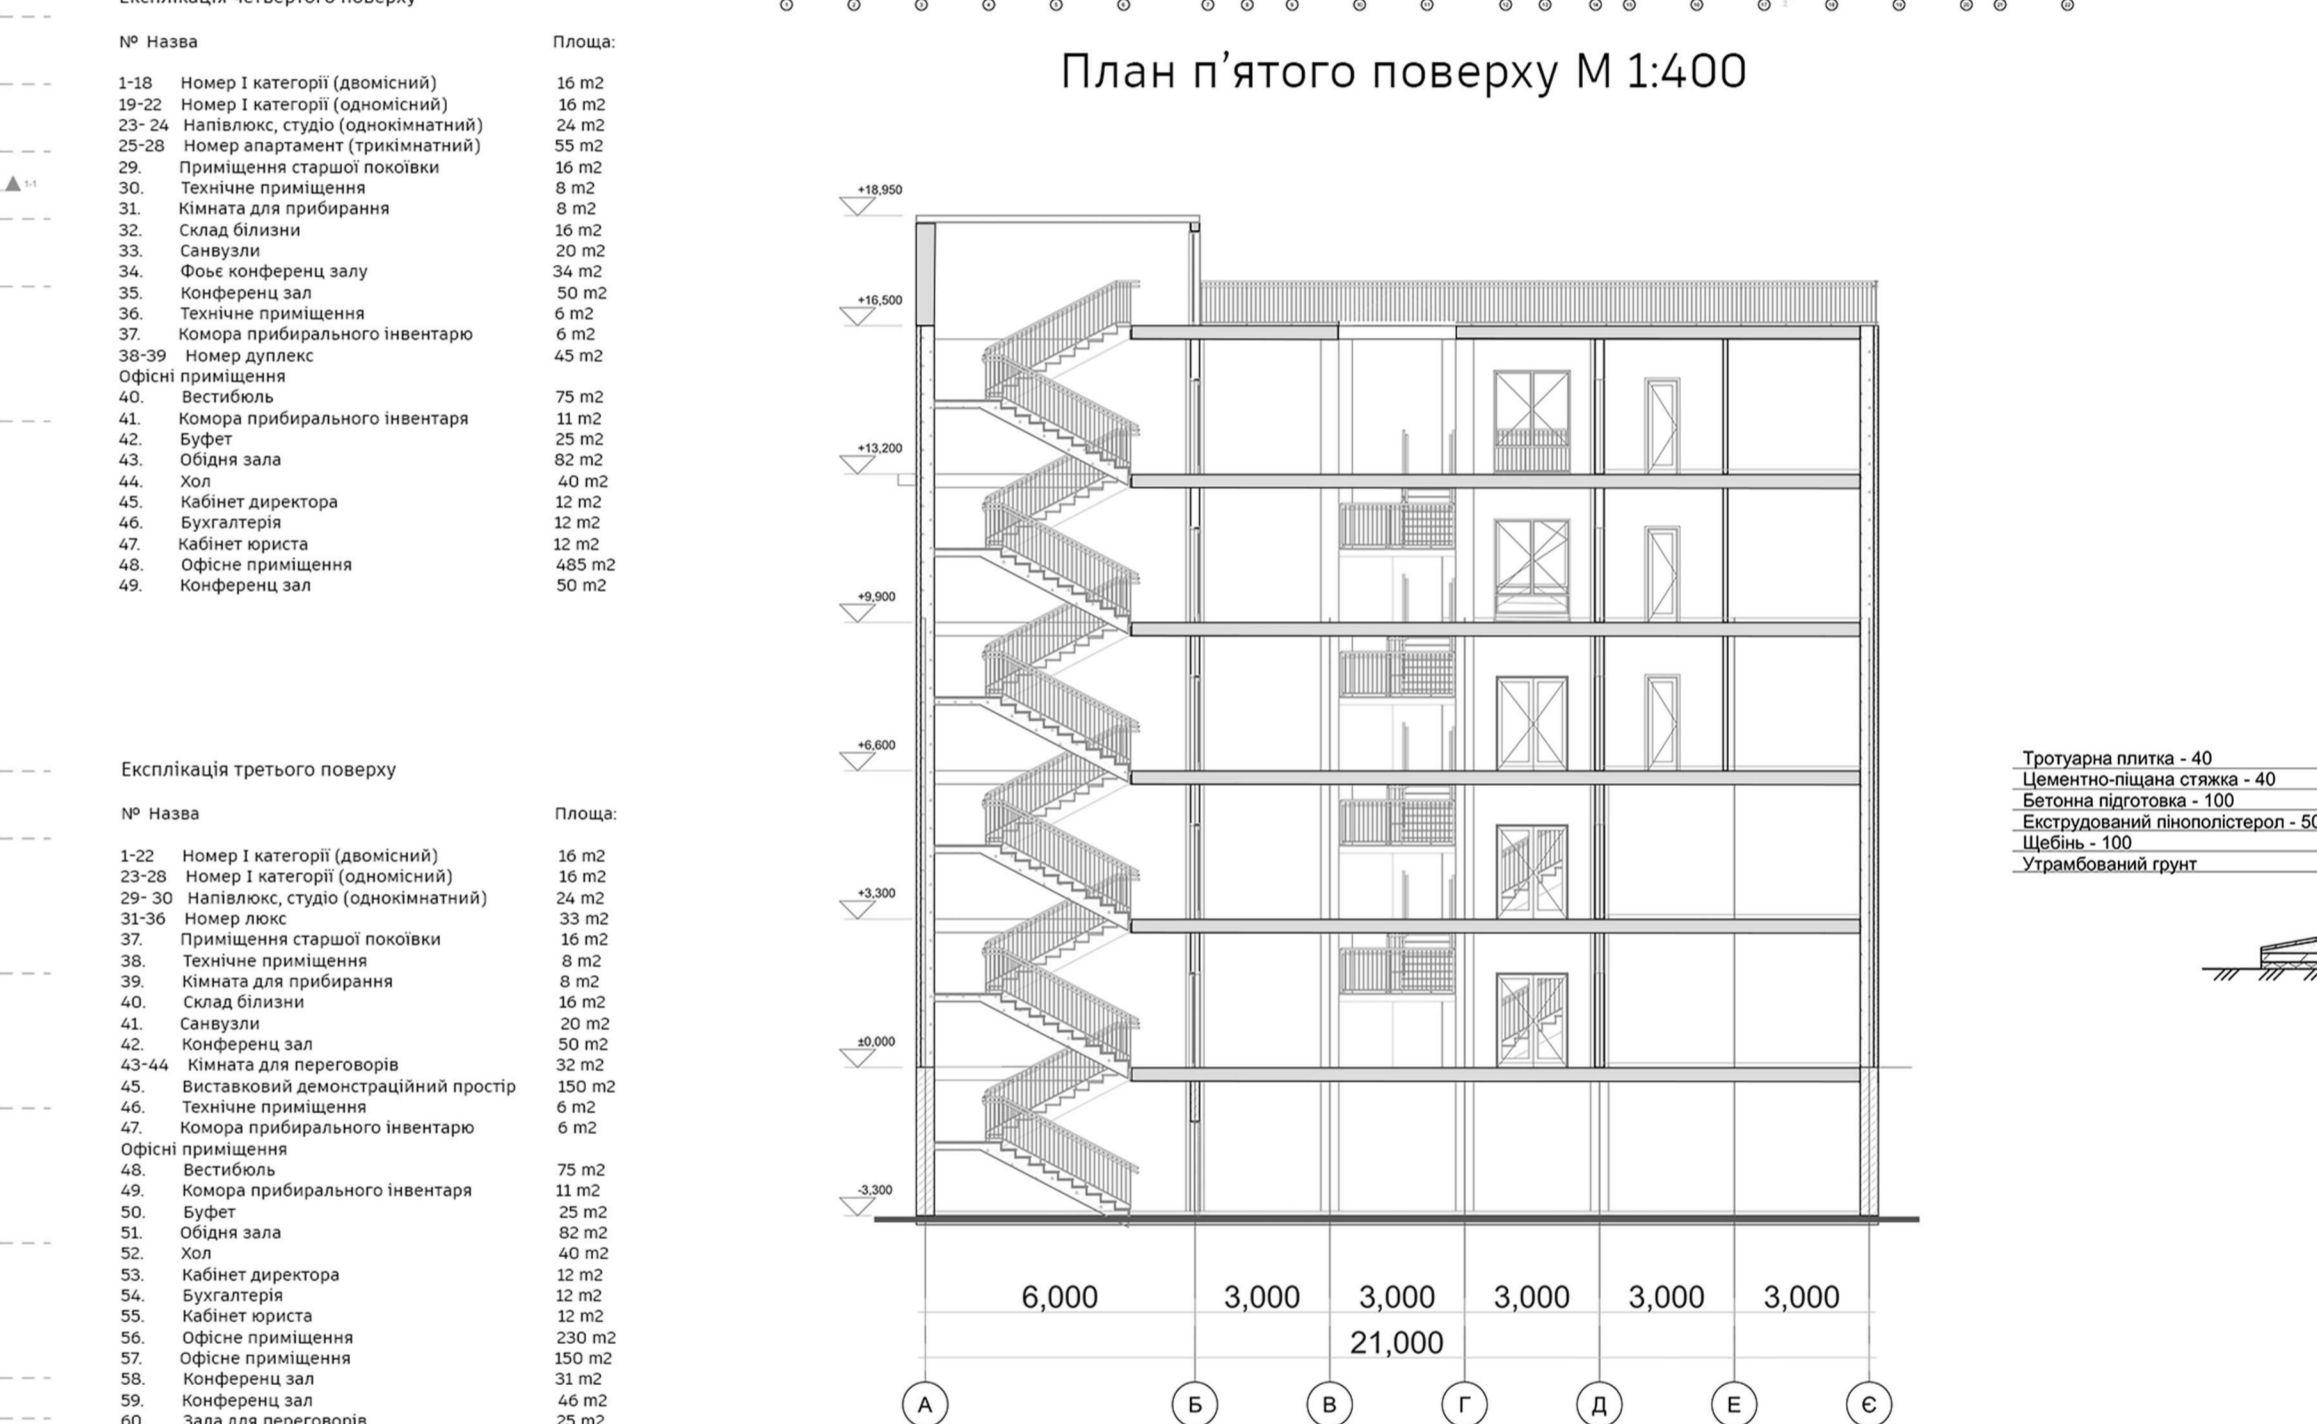

Розріз 3-3 М 1:50

