

**КВАЛІФІКАЦІЙНА ВИПУСКНА РОБОТА
НА ЗДОБУТТЯ ОСВІТНЬОГО СТУПЕНЯ
БАКАЛАВР АРХІТЕКТУРИ**

на тему:

«КУЛЬТУРНО-МИСТЕЦЬКИЙ ЦЕНТР В АКВАТОРІЇ КАНІВСЬКОГО ВОДОСХОВИЩА»

загальним обсягом **6** аркушів формату А1, пояснювальна записка **105** с.

Виконала: студентка групи АРХ-22-6
191 «Архітектура та містобудування»,
Освітньо-професійна програма «Архітектура та містобудування»
(шифр і назва спеціальності, освітньо-наукової програми)

Логан Оксана Вікторівна
(прізвище, ім'я, по батькові)

Керівник: старший викладач, Чернятевич Наталія Григорівна
Рецензент: доцент кафедри, Желтовський Володимир Васильович
(наук. ступінь, посада, прізвище, ім'я, по батькові)

Київ – 2026 р.



Схема місця розташування проекту







КУЛЬТУРНО-МИСТЕЦЬКИЙ ЦЕНТР В АКВАТОРІЇ КАНІВСЬКОГО ВОДОСХОВИЩА




Генеральний план Н 1:500

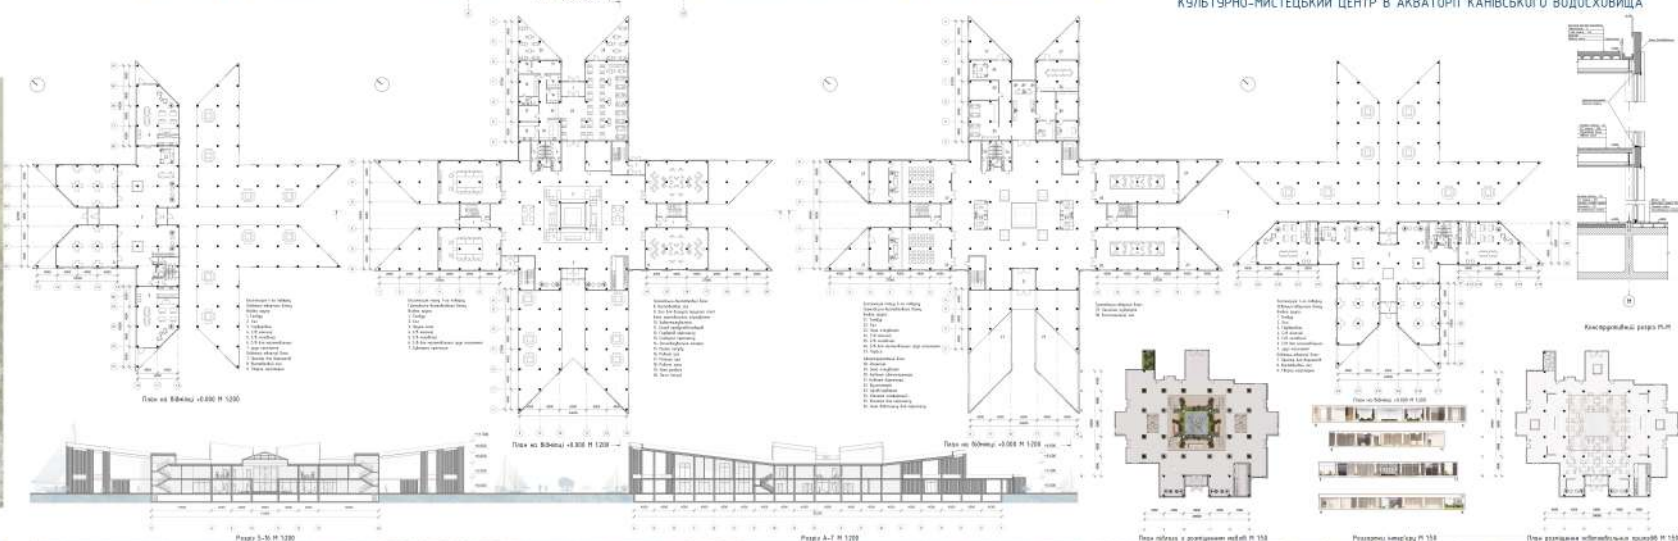















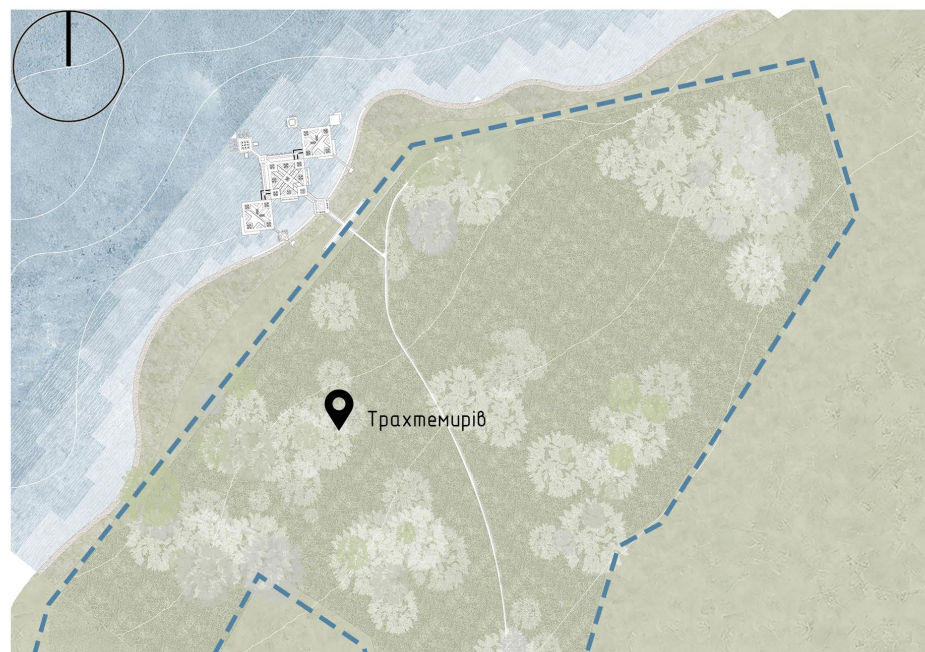

Ситуаційний план М 1:1000

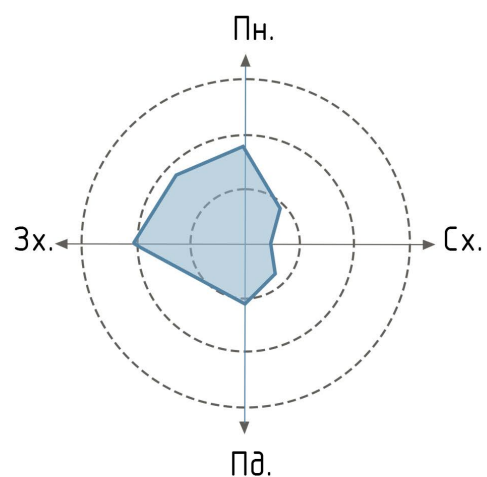

Роза вітрів, Київська обл., літо

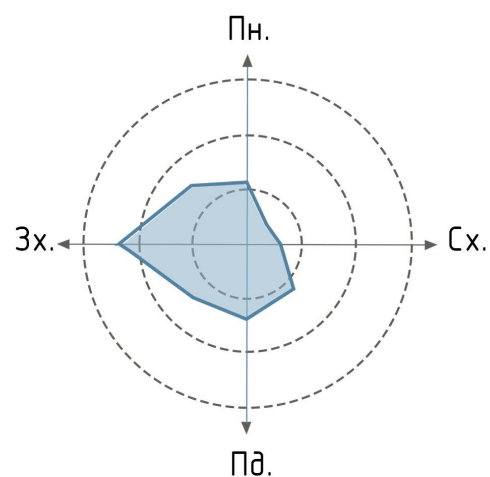

Роза вітрів, Київська обл., зима


→ Головна дорога
► Вхід/вихід

1. Вхідна група
2. Розподільна площа
3. Громадсько-виставковка зона
4. Освітньо-творча зона
5. Оглядові майданчики
6. Відкриті площі
7. Відкриті галереї


8. Плєж
9. Тіньові навіси
10. Дитячий майданчик
11. Зона відпочинку
12. Плавучі тераси
13. Технічна зона
14. Парковка
15. Укриття



Генеральний план М 1:500

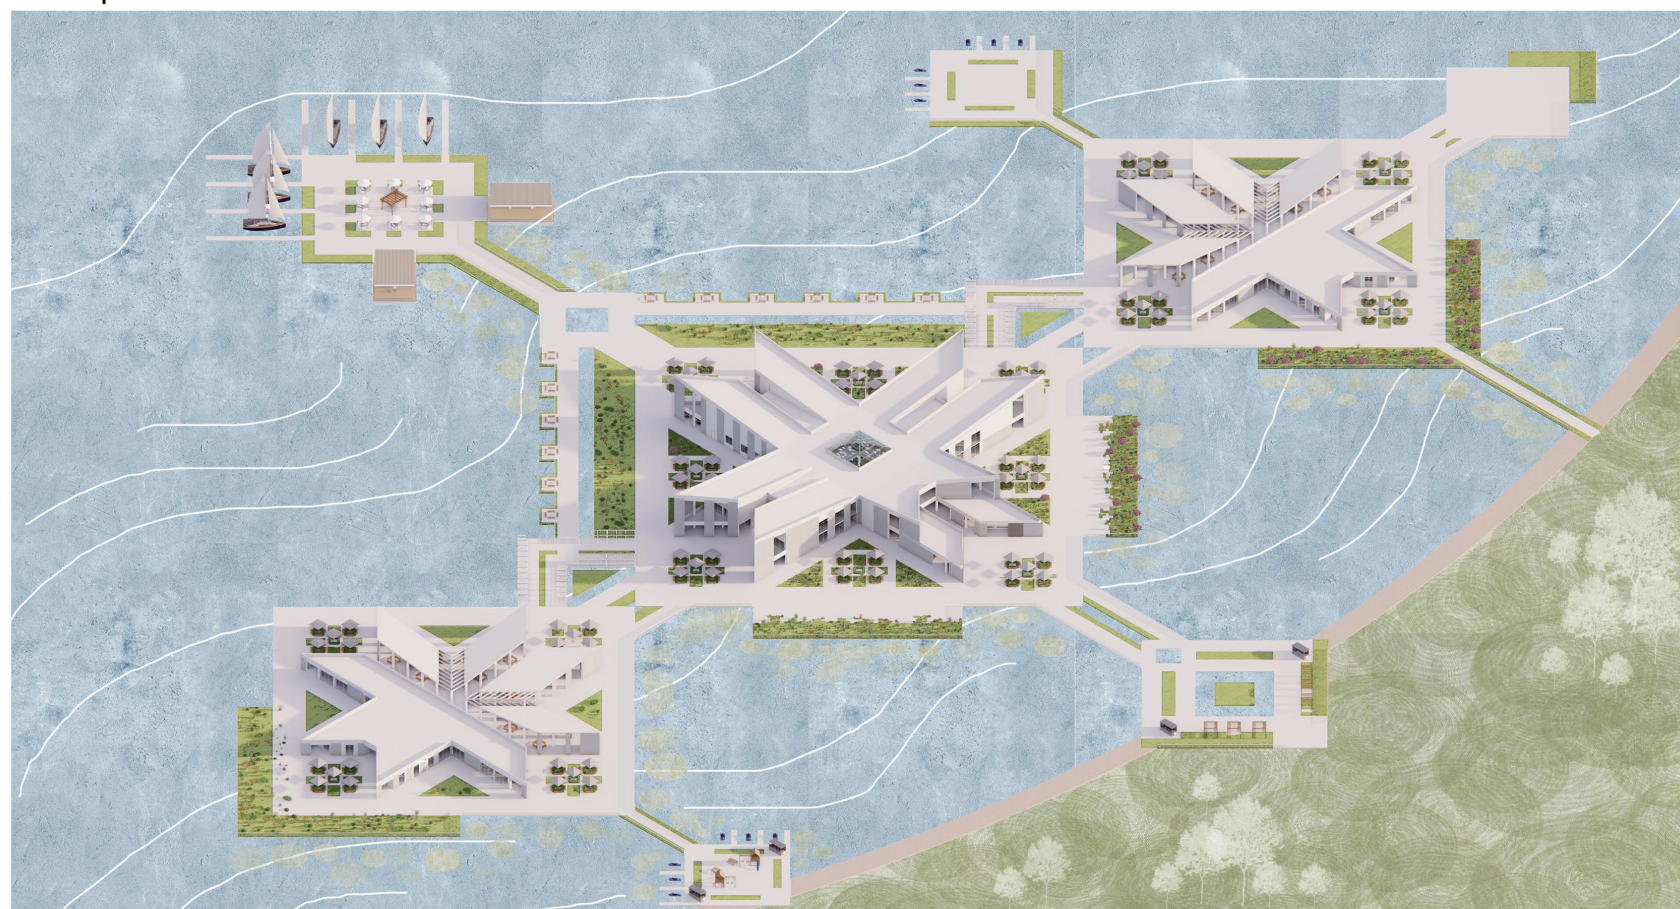

Перспективне зображення з висоти пташиного польоту

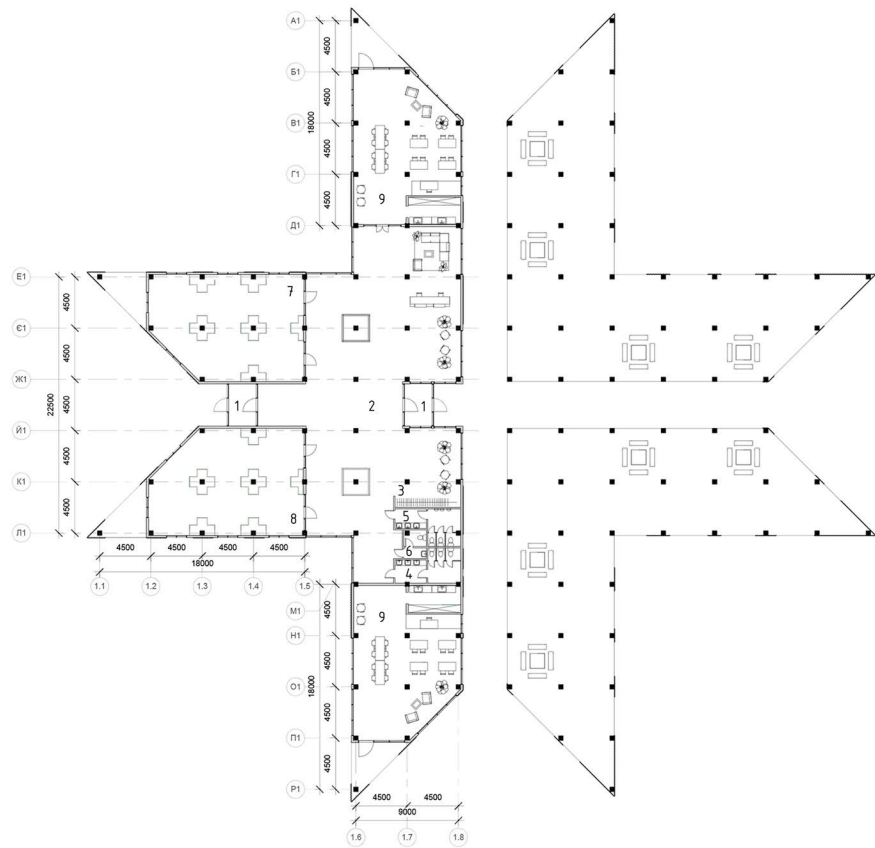

План «Освітньо-творчого блоку»
на відмітці +0.000 М 1:200

Експлікація 1-го поверху
Освітньо-творчого блоку

Вхідна група:

1. Тамбур
2. Хол
3. Гардеробна
4. С/в жіночий
5. С/в чоловічий
6. С/в для маломобільних груп населення
7. груп населення

Освітньо-творчий блок:

7. Простір для воркшопів
8. Виставковий зал
9. Творча майстерня

Експлікація плану 1-го поверху
Громадсько-виставкового блоку

Вхідна група:

1. Тамбур
2. Хол
3. Лаунж-зона
4. С/в жіночий
5. С/в чоловічий
6. С/в для маломобільних груп населення
7. Сувенірна крамниця


Громадсько-виставковий блок:

8. Виставковий зал
9. Зал для дискусій (круглий стіл)
- Блок громадського харчування:
10. Завантажувальна
11. Склад продуктів/товарів
12. Гардероб персоналу
13. Санвузол персоналу
14. Охолоджувальна камера
15. Мийна посуду
16. Рибний цех
17. М'ясний цех
18. Робоча зона
19. Лінія роздачі
20. Зала (місця)


Експлікація плану 2-го поверху
Громадсько-виставкового блоку

Вхідна група:


21. Тамбур
22. Хол
23. Зона очікування
24. С/в жіночий
25. С/в чоловічий
26. С/в для маломобільних груп населення
27. Тераса

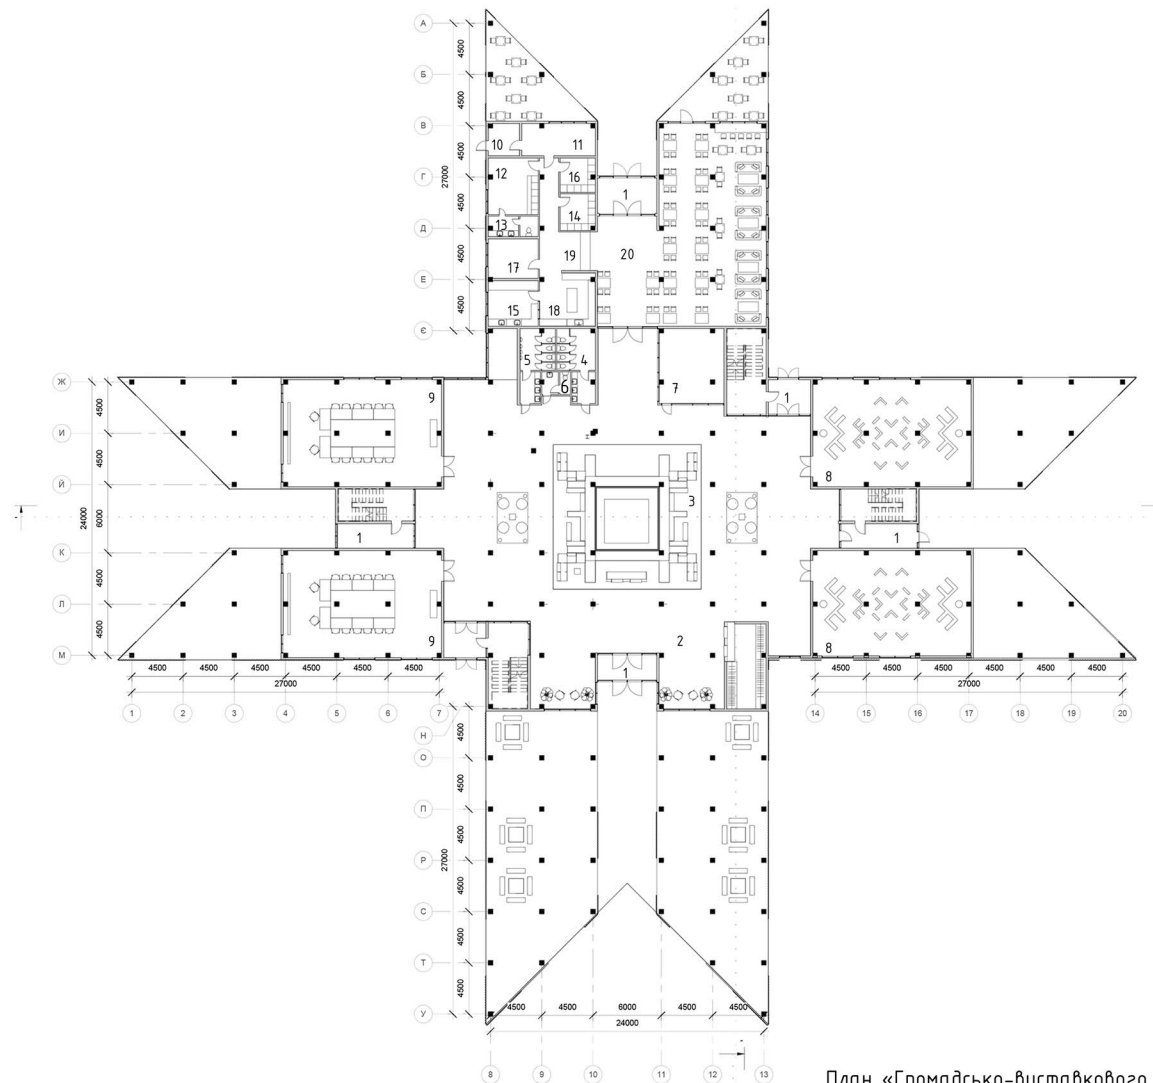

План «Громадсько-виставкового блоку»
на відмітці +0.000 М 1:200

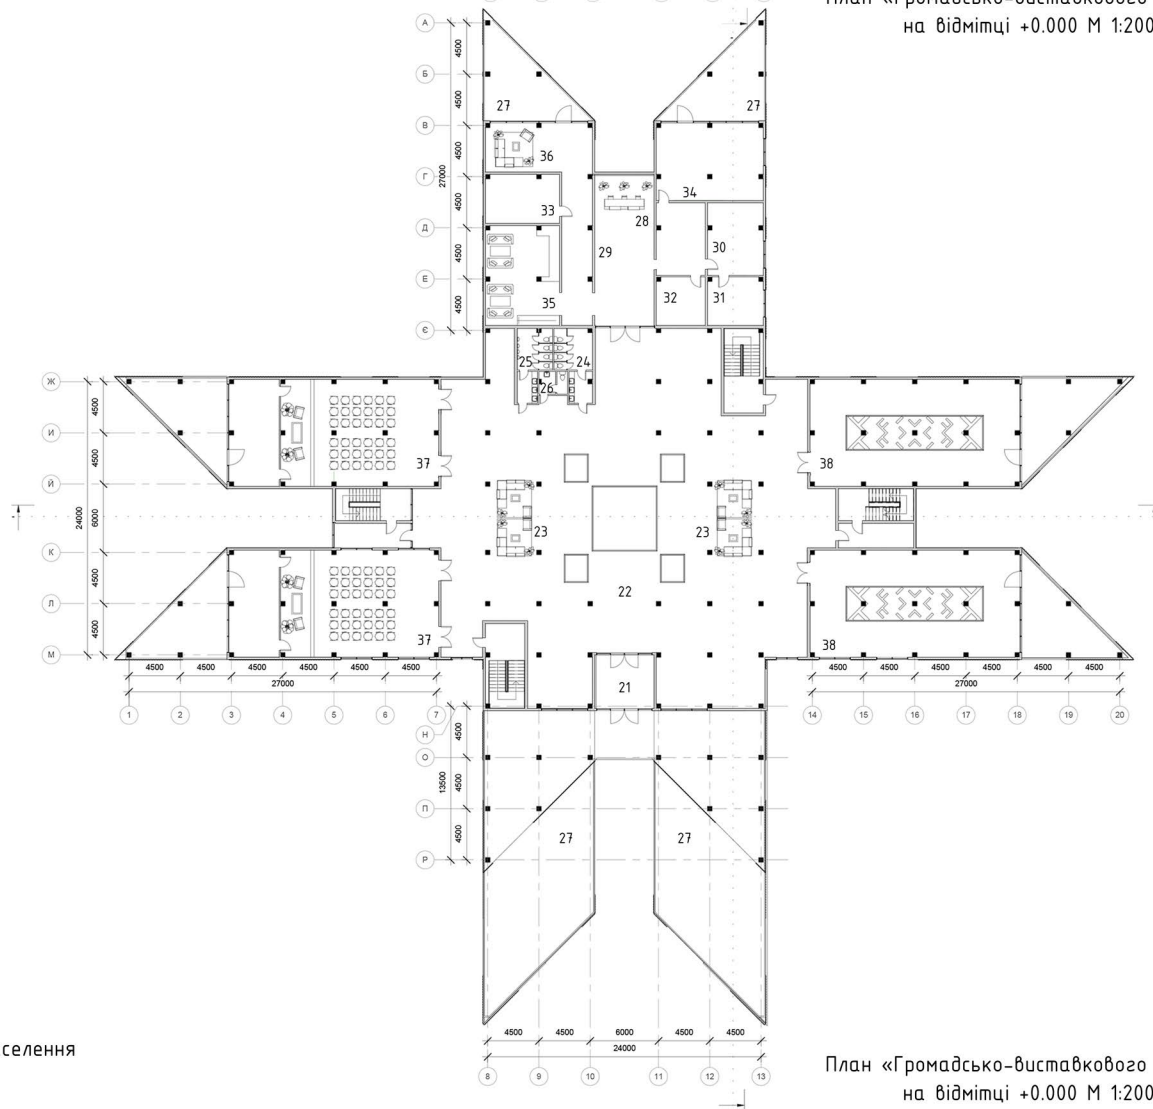

План «Громадсько-виставкового блоку»
на відмітці +0.000 М 1:200

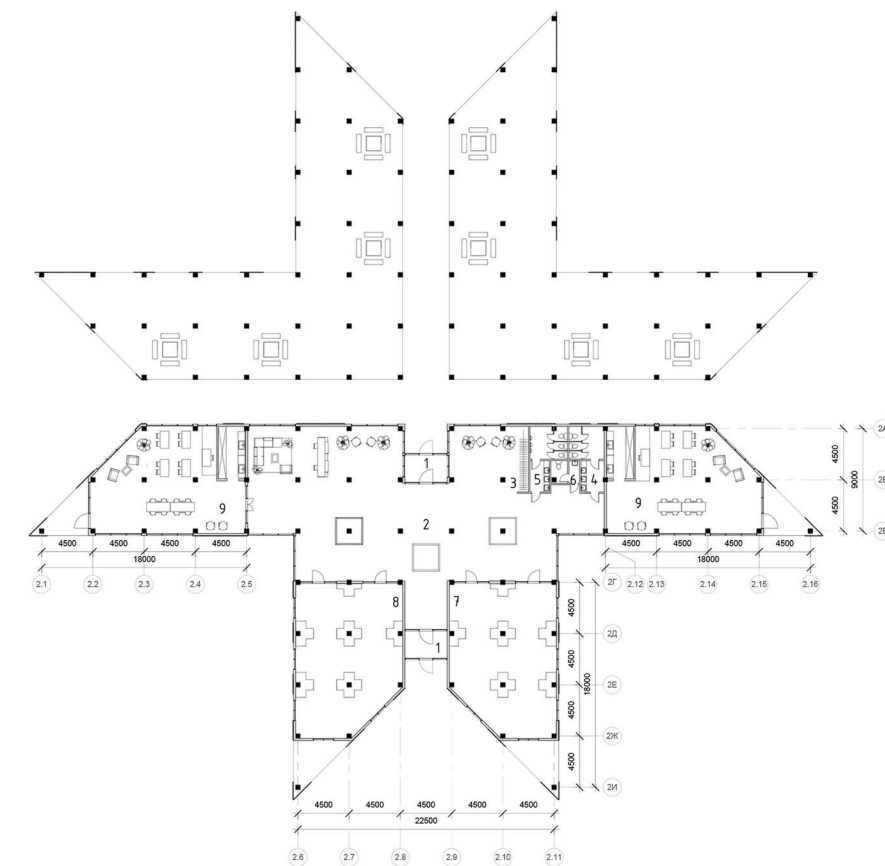

План «Освітньо-творчого блоку»
на відмітці +0.000 М 1:200

Адміністративний блок:

28. Рецепція
29. Зона очікування
30. Кабінет адміністратора
31. Кабінет директора
32. Бухгалтерія
33. Архів/серверна
34. Кімната конференцій
35. Кімната для персоналу
36. Зона відпочинку для персоналу

Громадсько-творчий блок:

37. Лекційна аудиторія
38. Експозиційний зал

Експлікація 1-го поверху
Освітньо-творчого блоку


Вхідна група:

1. Тамбур
2. Хол
3. Гардеробна
4. С/в жіночий
5. С/в чоловічий
6. С/в для маломобільних груп населення
7. груп населення

Освітньо-творчий блок:

7. Простір для воркшопів
8. Виставковий зал
9. Творча майстерня




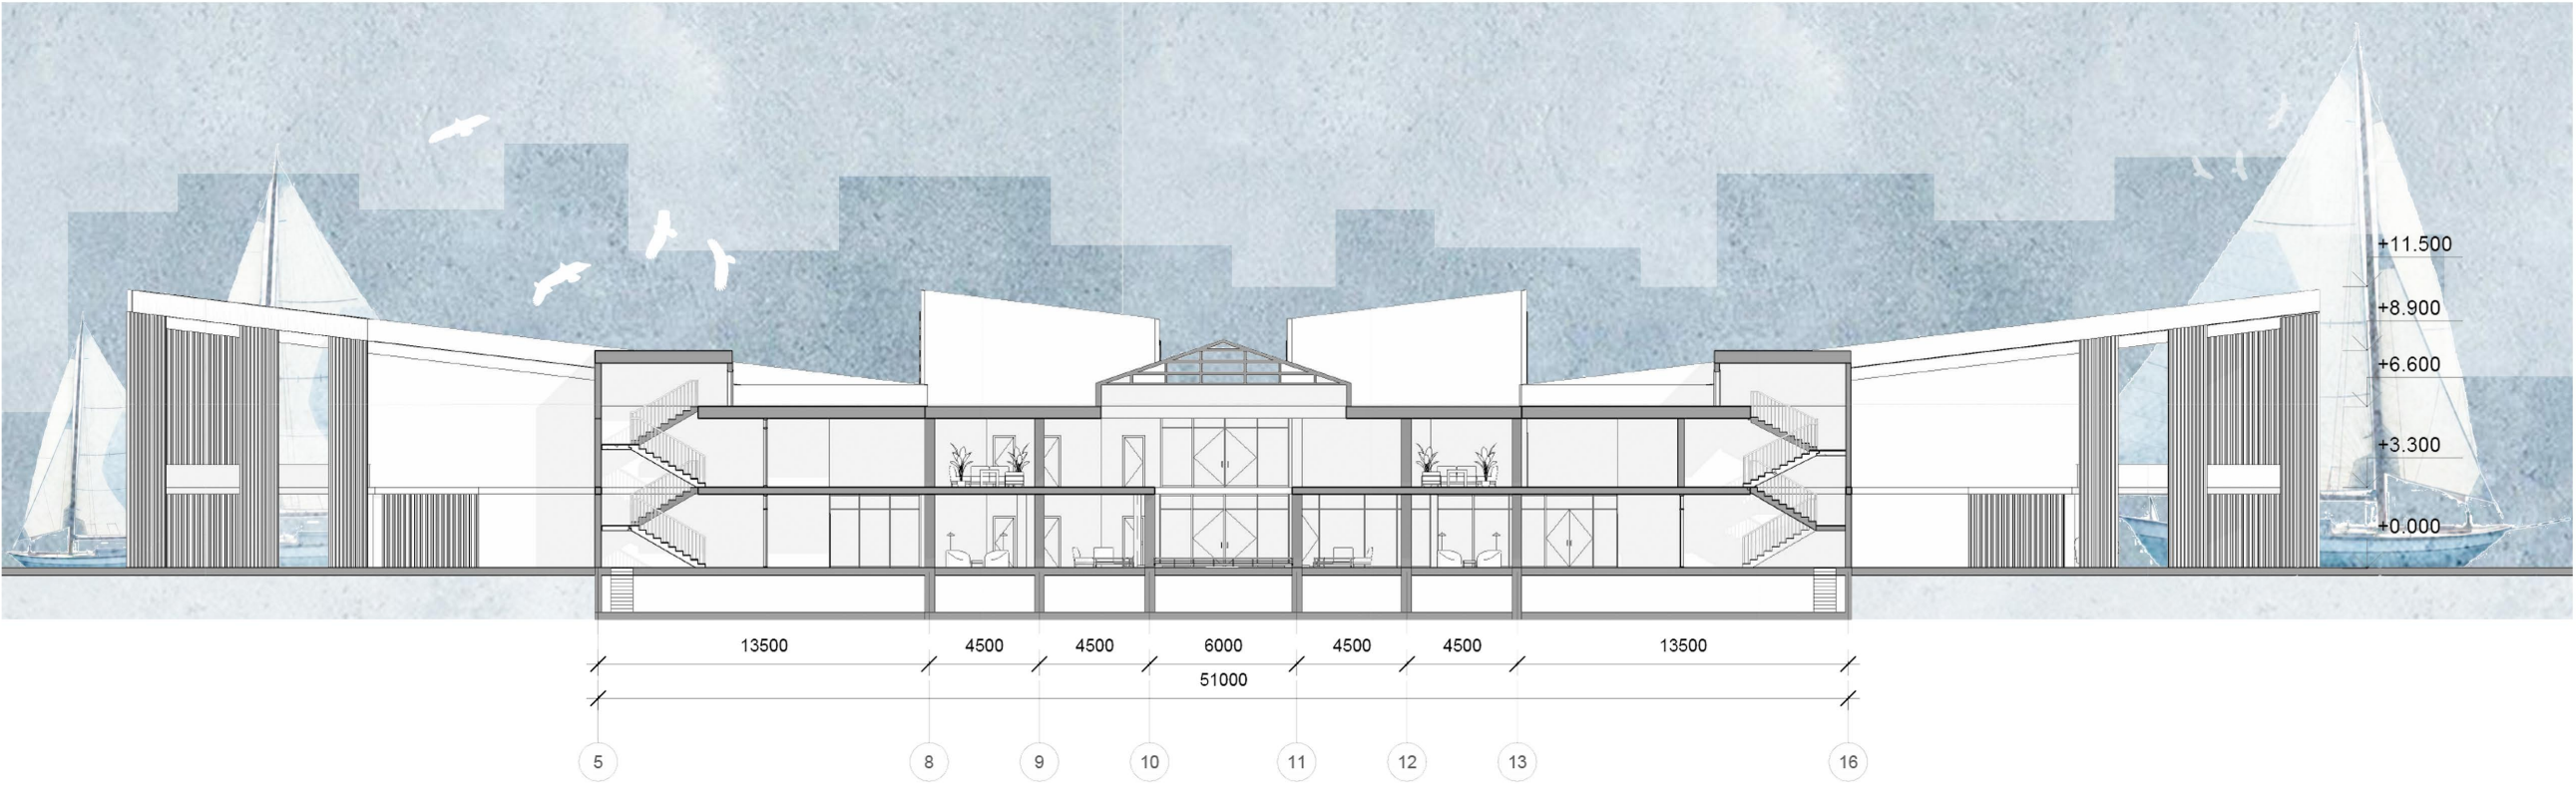

Розріз 5 - 16 М 1:100



Розріз А- Т М 1:100

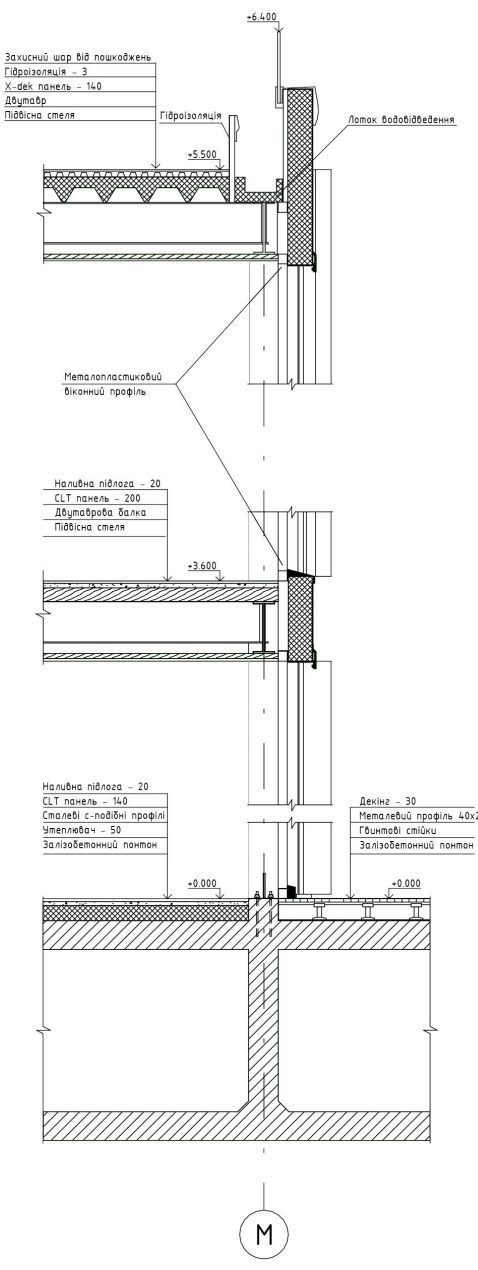


Конструктивний розріз М-М
М 1:50



13

8

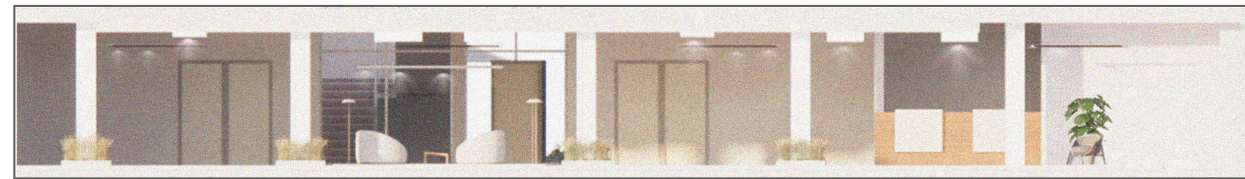


Ж

М



М

Ж 8

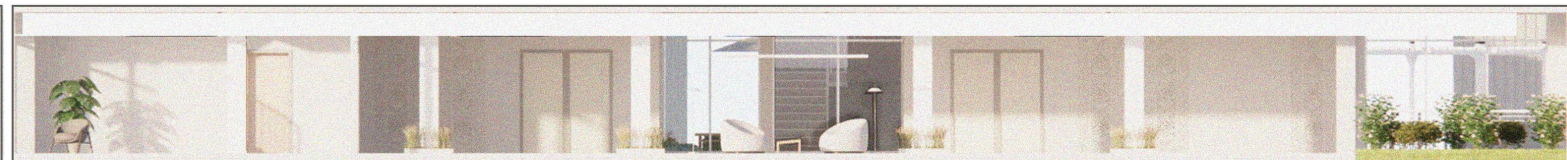


13

Розгортки інтер'єру



Деревина

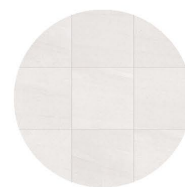

Плитка



Плитка




Штукатурка




Метал

План підлоги з
розміщенням меблів
М 1:100

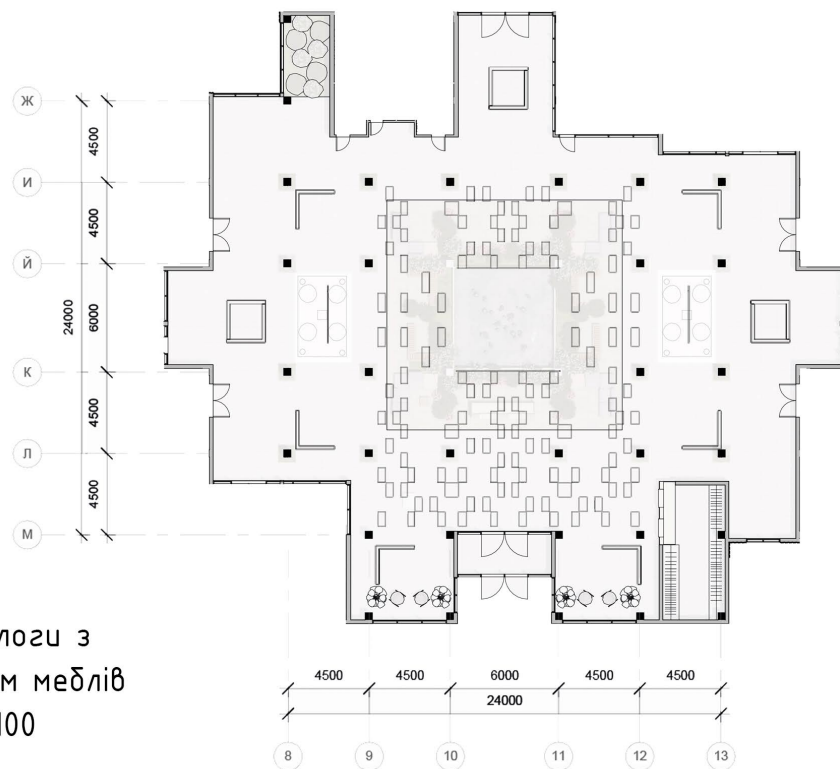

План розміщення
освітлювальних приладів
М 1:100

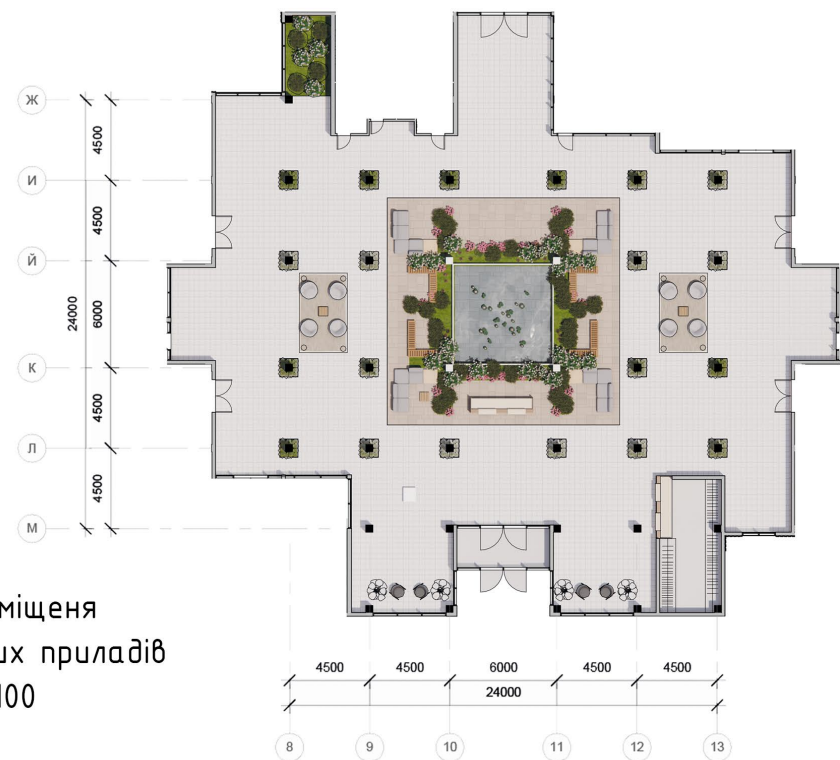

Перспектива інтер'єру