

План презентації бакалаврської роботи

Сторінка 1:

**АТЕСТАЦІЙНА ВИПУСКНА РОБОТА
НА ЗДОБУТТЯ ОСВІТНЬОГО СТУПЕНЯ
БАКАЛАВР АРХІТЕКТУРИ**

на тему:

«Комплекс обслуговування пасажирів у м. Бучі Київської області»

загальним обсягом 8 аркушів формату А1, пояснювальна записка 37 с.

Виконав: студент групи АРХ-41А
191 «Архітектура та містобудування»,
(шифр і назва спеціальності)

Варич Кирило Юрійович
(прізвище, ім'я, по батькові)

Керівник: доц. Третяк Максим Едуардович
(наук. ступінь, посада, прізвище, ім'я, по батькові)

Київ – 2023 р.

Сторінка 2 - експозиція

Фасад 1-14 М 1:200
Фасад 14-1 М 1:200
Фасад Б-А М 1:200
Розріз 1-1 М 1:200
Розріз 2-2 М 1:200

Генеральний план М 1:500
Ситуаційний план М 1:2000


План 1-го поверху М 1:100
План 2-го поверху М 1:100

Розгорні стіни А-Б М 1:25
Розгорні стіни Б-В М 1:25
Розгорні стіни Г-В М 1:25
Розгорні стіни Г-А М 1:25

План підлоги М 1:25
План стелі М 1:25

Панорама
Внутрішній вигляд


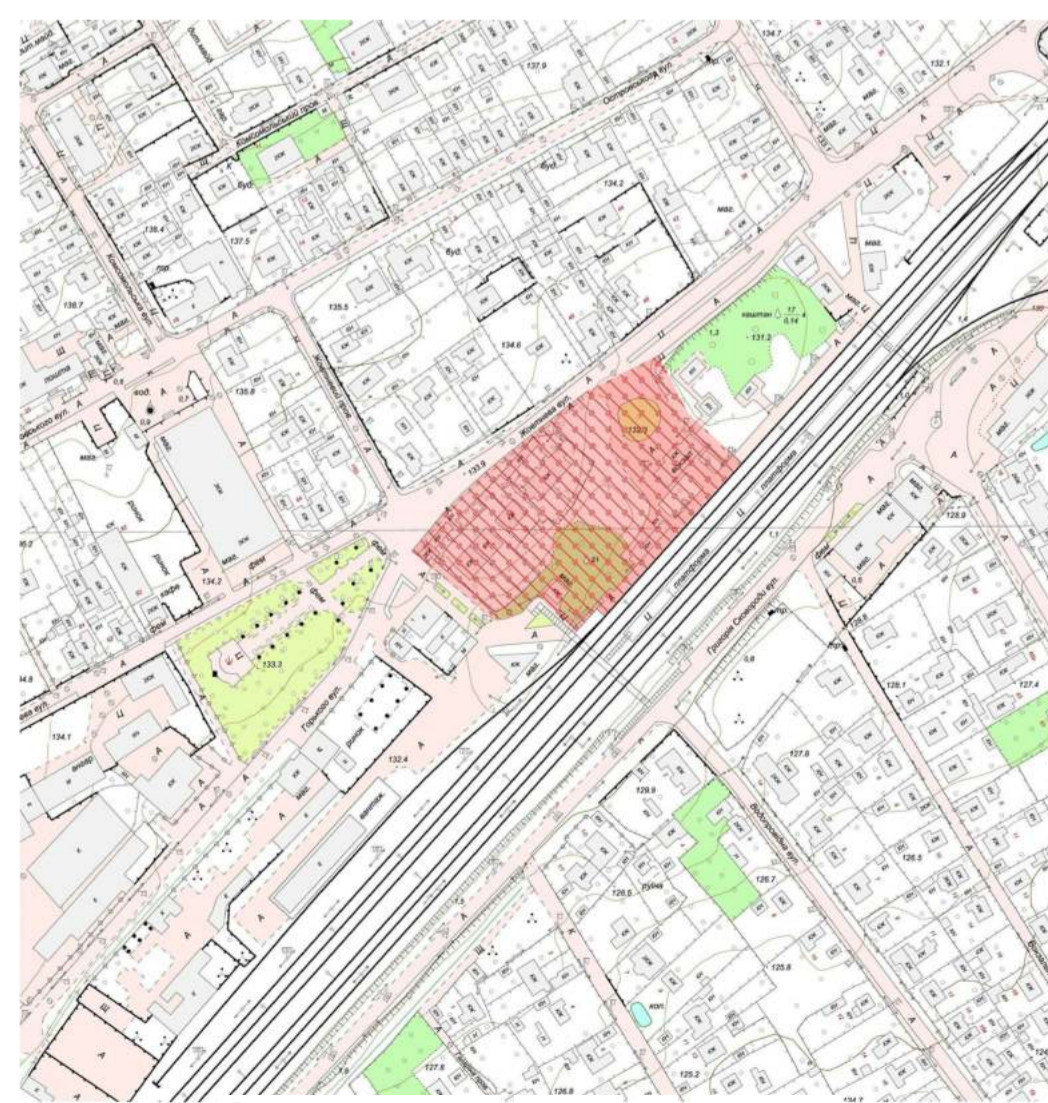


Ситуаційний план М 1:2000

Пн.



Ситуаційний план М 1:2000

ТЕРИТОРІЯ:		
КОЛОРИТ	СМЯТА	ДЕТАЛЬНЕ ОЗНАЧЕННЯ
[Red]	[Red]	ГРОМАДСЬКИХ ЦЕНТРІВ
[Red]	[Red]	ЗАКЛАДІВ ОСВІТИ
[Red]	[Red]	МЕДИЧНИХ ЗАКЛАДІВ
[Red]	[Red]	ІНШИХ ОБ'ЄКТІВ ГРОМАДСЬКОЇ ЗАБУДОВИ
[Red]	[Red]	СПОРТИВНИХ ЗАКЛАДІВ
[Red]	[Red]	ОЗДОРОВОЧНОГО ПРИЗНАЧЕННЯ
[Red]	[Red]	РЕКРЕАЦІЙНОГО ПРИЗНАЧЕННЯ
[Red]	[Red]	ЖИТЛОВОЇ БАГАТОКВАРТИРНОЇ ЗАБУДОВИ
[Red]	[Red]	ЖИТЛОВОЇ БЛОКОВАНІ ЗАБУДОВИ
[Red]	[Red]	ЖИТЛОВОЇ САДИБНОЇ ЗАБУДОВИ
[Red]	[Red]	ЩО РЕЗЕРВУЄТЬСЯ ПІД БАГАТОКВАРТИРНУ ЗАБУДОВУ
[Red]	[Red]	ЗЕЛЕНИХ НАСАДЖЕНЬ ЗАГАЛЬНОГО КОРИСТУВАННЯ
[Red]	[Red]	ЗЕЛЕНИХ НАСАДЖЕНЬ СПЕЦПРИЗНАЧЕННЯ
[Red]	[Red]	ЛАНДШАФТНОЇ ЗОНИ
[Red]	[Red]	ПЛЯЖНОЇ ЗОНИ
[Red]	[Red]	САДОВОГО ТОВАРИСТВА
[Red]	[Red]	РЕКОНСТРУКЦІЇ САДОВИХ ТОВАРИСТВ ПІД ЖИТЛОВУ ЗАБУДОВУ
[Red]	[Red]	САДОВИХ ЦЕНТРІВ, РОЗСАДНИКІВ
[Red]	[Red]	ВИРОБНИЧИХ ТА КОМУНАЛЬНИХ ОБ'ЄКТІВ
[Red]	[Red]	ВИРОБНИЧИХ ПІДПРИЄМСТВ, ЩО ЗМІНЮЮТЬ СВОЄ ПРИЗНАЧЕННЯ БЕЗ ЗБЕРЕЖЕННЯ ПРІОРИТЕТУ ІСНУЮЧИХ ФУНКЦІЙ
[Red]	[Red]	СМУГИ ВІДВОДУ ЗАЛІЗНИЦЬ

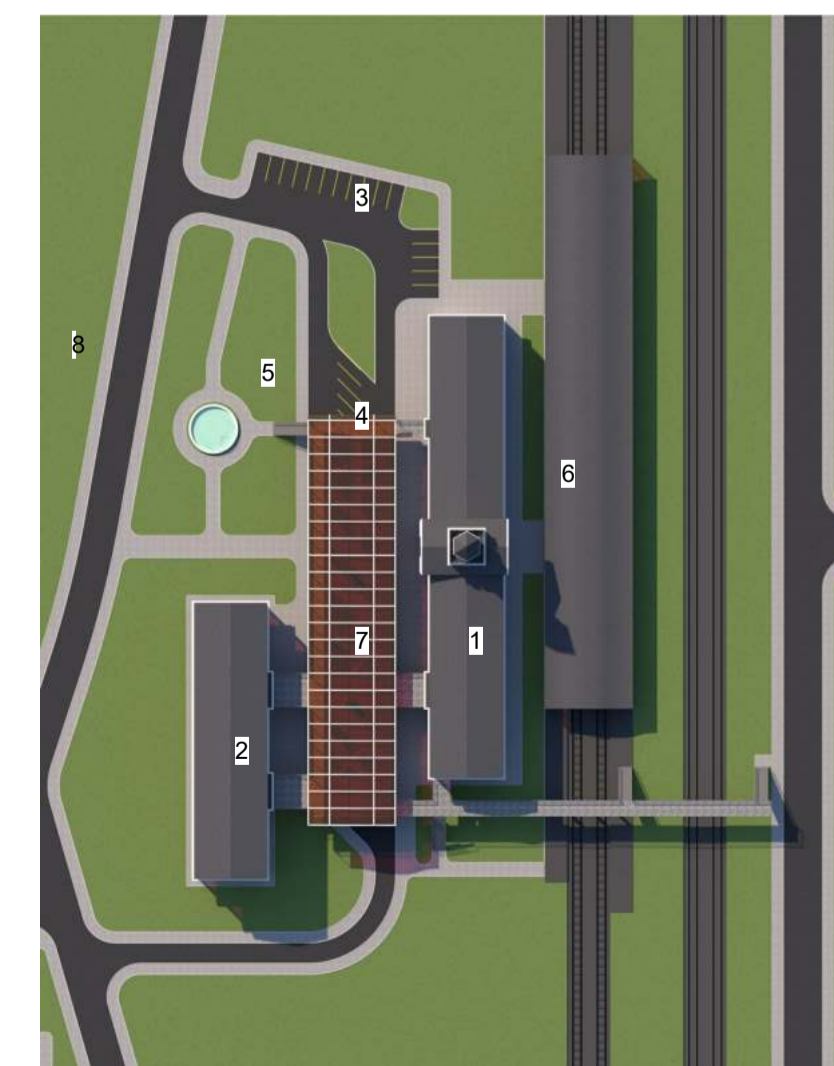


Генеральний план М 1:500

1. Комплекс обслуговування пасажирів
2. Торгівельний центр
3. Парковка для відвідувачів
4. Парковка для автобусів
5. Парк
6. Перон
7. Стилобат
8. Територія часної забудови



Пн.



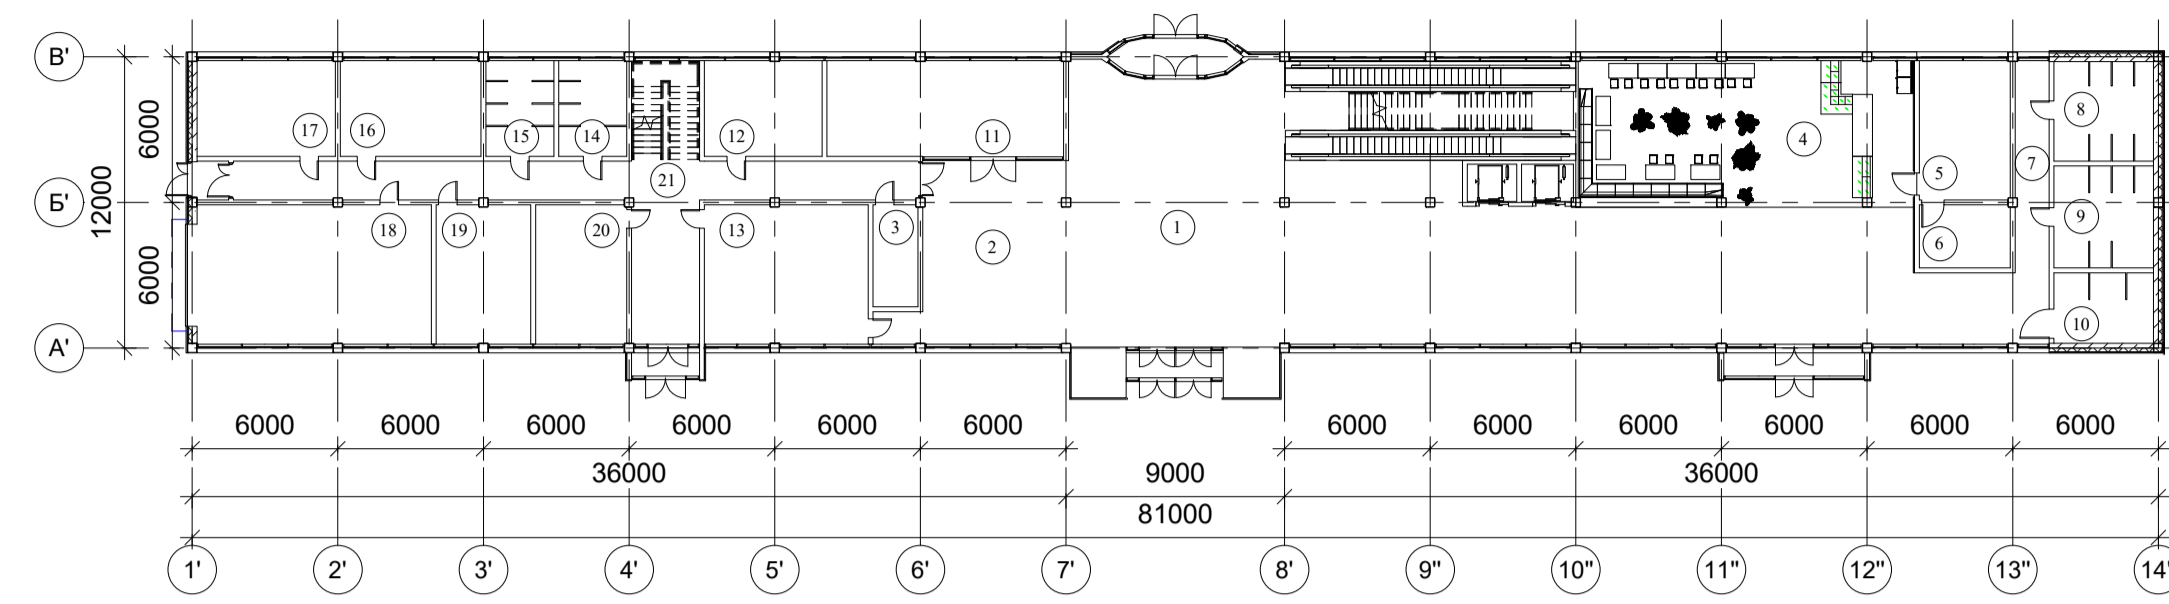


План 1-го поверху М 1:100

Експлікація копія 1		
Ном ер	Имя	Площадь
1	Хол	330 м²
2	Кассовая зала	49 м²
3	Касса	8 м²
4	Кафе - Бар	62 м²
5	Кухня	22 м²
6	Кладовая	10 м²
7	Коридор	17 м²
8	С/у Жіночий	16 м²
9	С/у Чоловічий	17 м²
10	С/у	12 м²
11	Камера зберігання	40 м²
12	Медичний кабінет	20 м²
13	Кімната охорони	39 м²
14	С/у Чоловічий	11 м²
15	С/у Жіночий	11 м²
16	Роздягальня	23 м²
17	Роздягальня	23 м²
18	Склад	56 м²
19	Кімната вод/в	23 м²
20	Диспетчерська	22 м²
21	Коридор	74 м²
24	Торгівельний центр 1-й поверх	566 м²

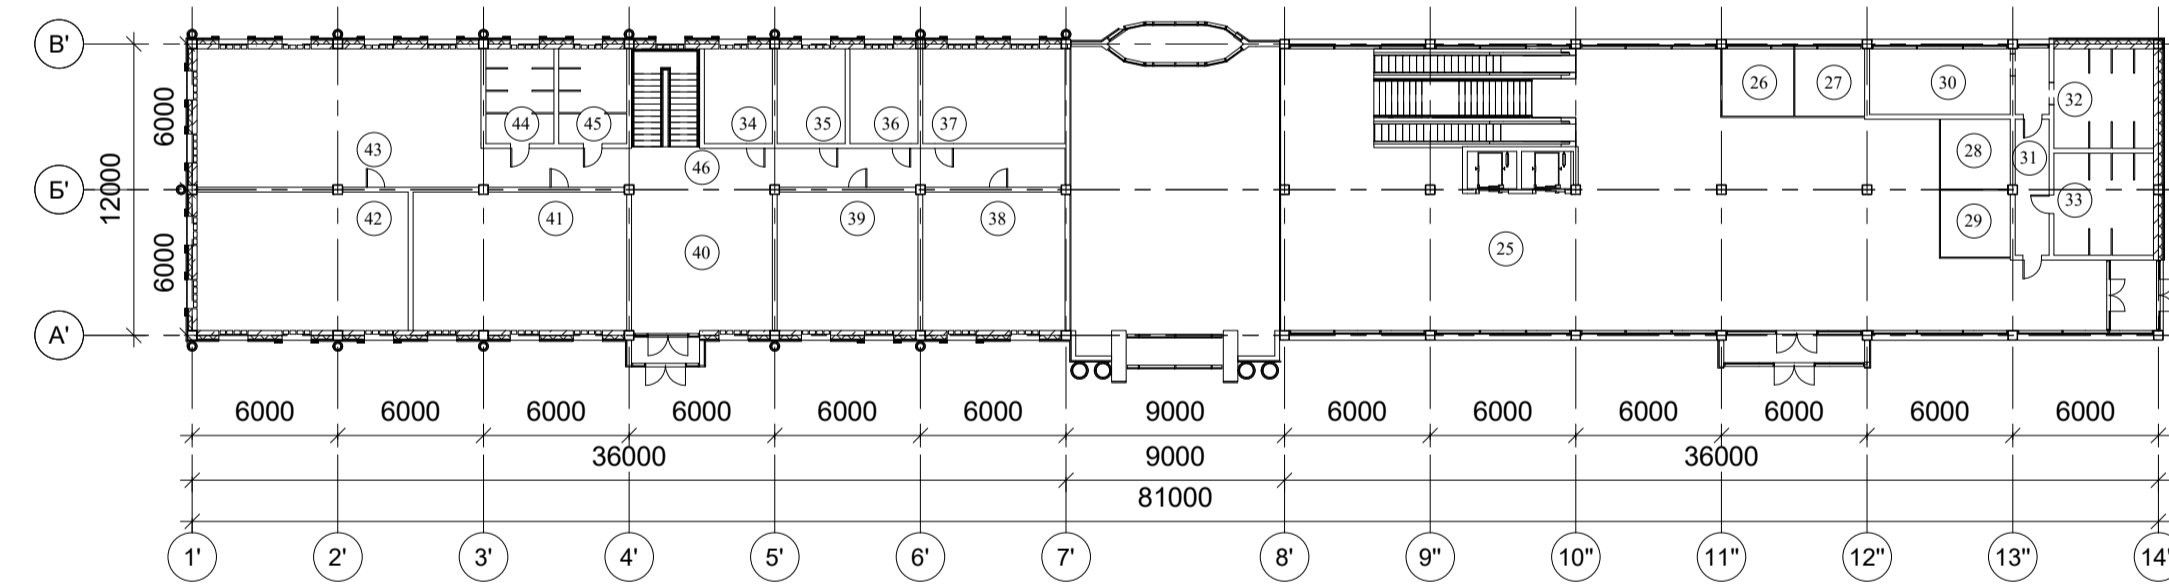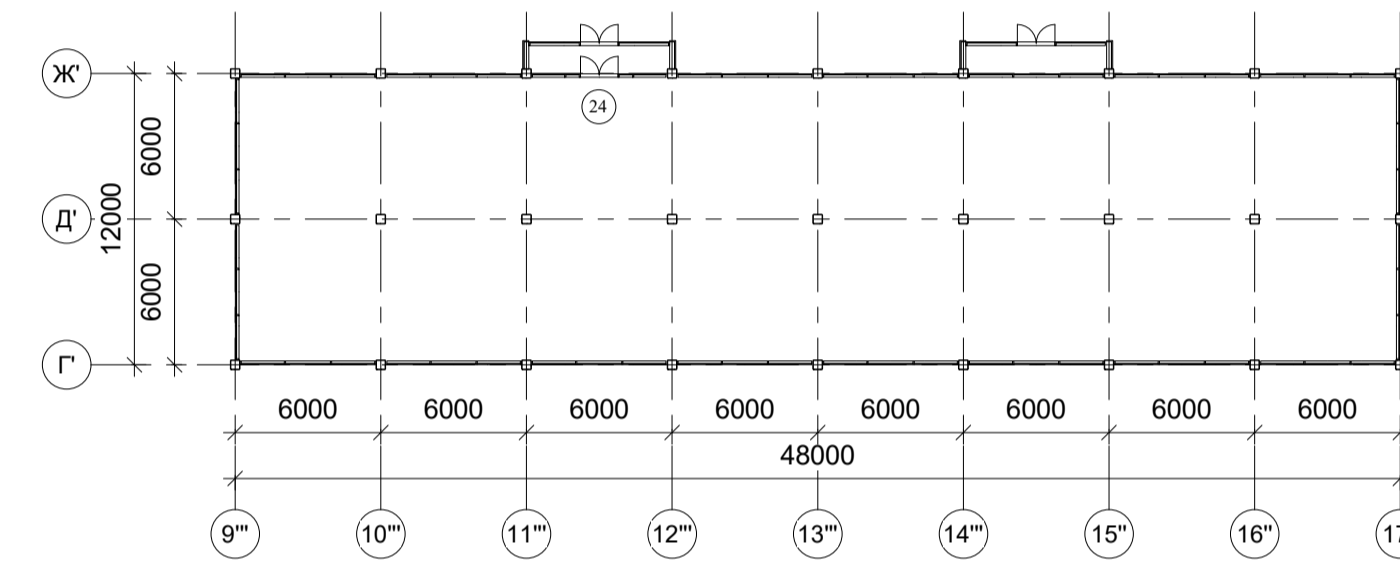

План 2-го поверху М 1:100

Експлікація копія 1		
Ном ер	Имя	Площадь
25	Зал очікування	265 м²
26	Торгівельна точка	9 м²
27	Торгівельна точка	9 м²
28	Торгівельна точка	8 м²
29	Торгівельна точка	8 м²
30	Кімната матері з дитиною	17 м²
31	Коридор	8 м²
32	С/у Жіночий	16 м²
33	С/у Чоловічий	17 м²
34	Адміністративний кабінет	11 м²
35	Адміністративний кабінет	11 м²
36	Адміністративний кабінет	11 м²
37	Кабінет заступник директора	23 м²
38	Кабінет директора	34 м²
39	Бухгалтерія	33 м²
40	Зона очікування при адміністрації	34 м²
41	Конференс зал	50 м²
42	Кімната відпочинку працівників	50 м²
43	Ідальня для працівників	68 м²
44	С/у Жіночий	11 м²
45	С/у Чоловічий	11 м²
46	Коридор	51 м²
47	Торгівельний центр 2-й поверх	575 м²

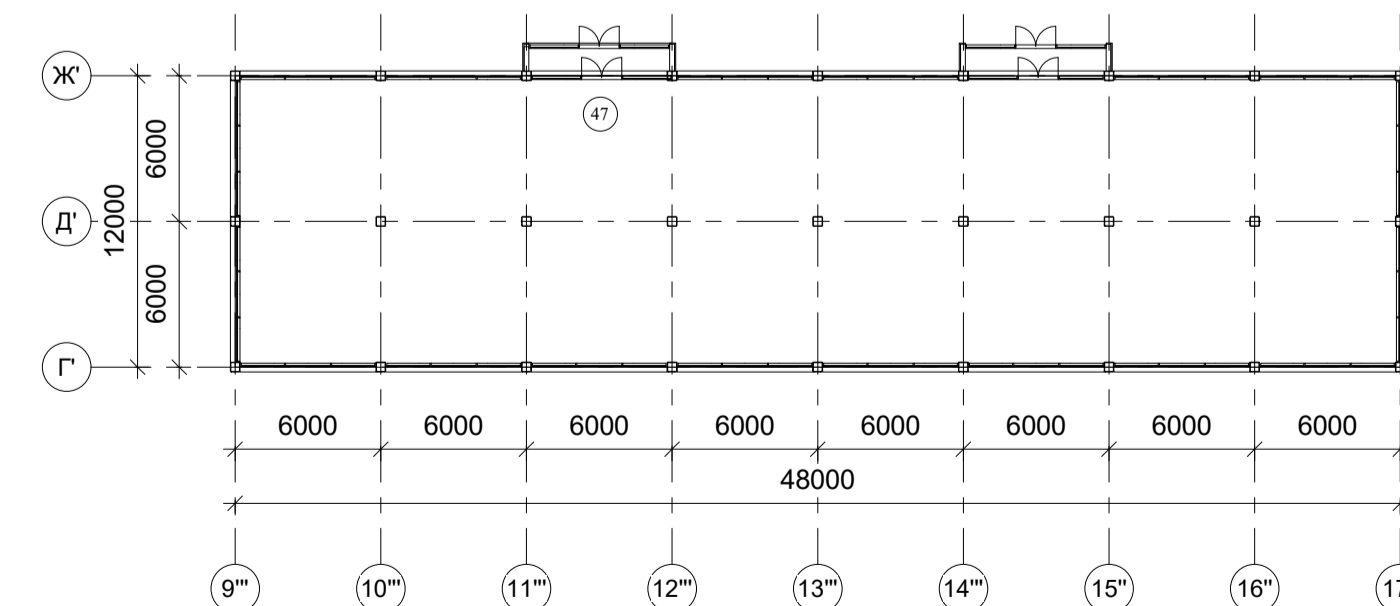



Фасад 1-14 М 1:200



Фасад 14-1 М 1:200



Фасад В-А М 1:200



Фасад вокзалу на сьогоднішній день

