


 
 
 
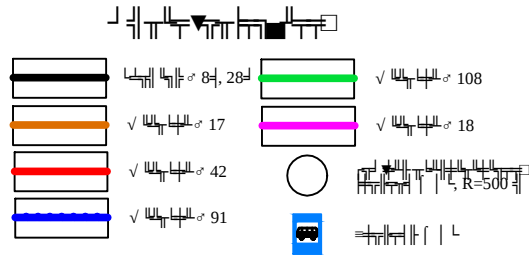
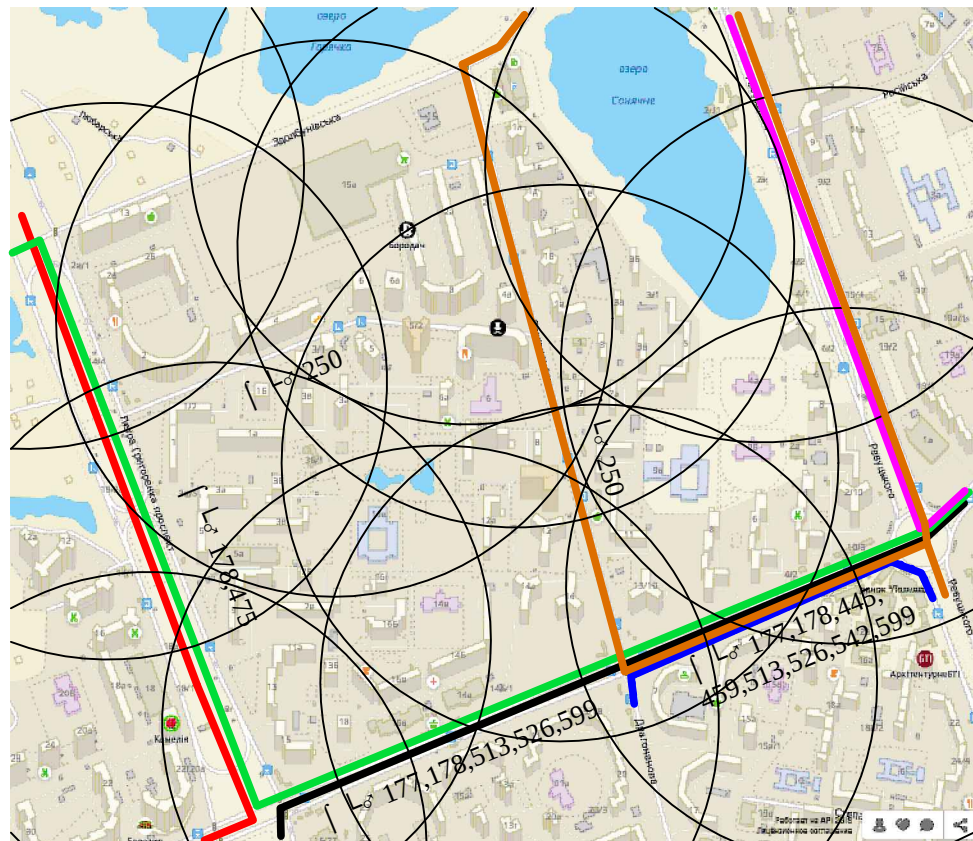
 
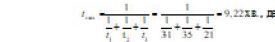
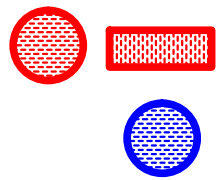



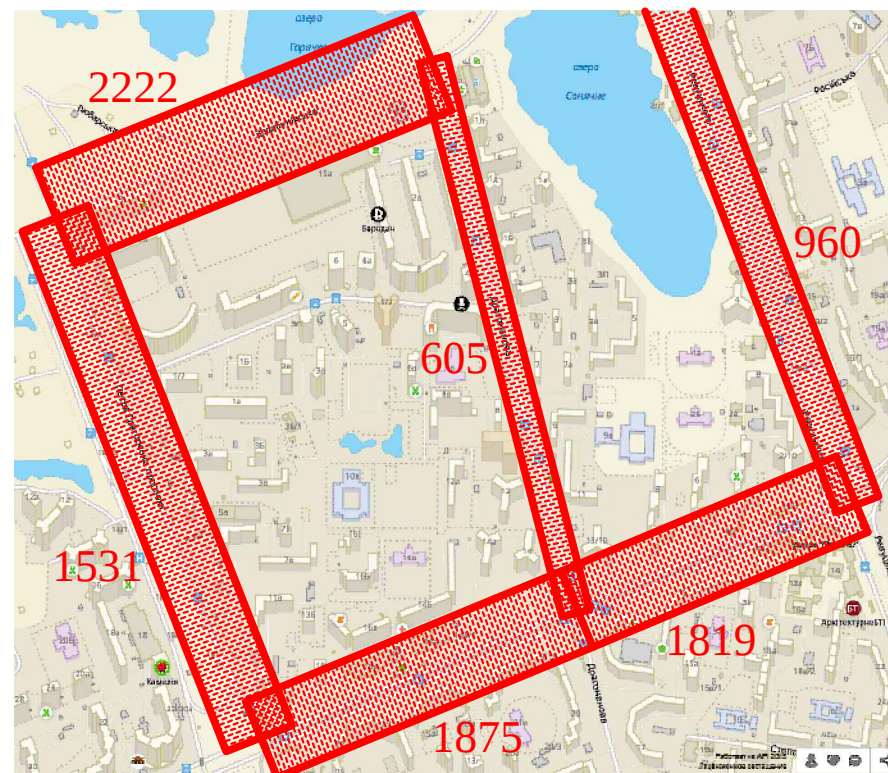


Сітьовий інтервал
на зупинці автобусу «Ринок «Позняки»



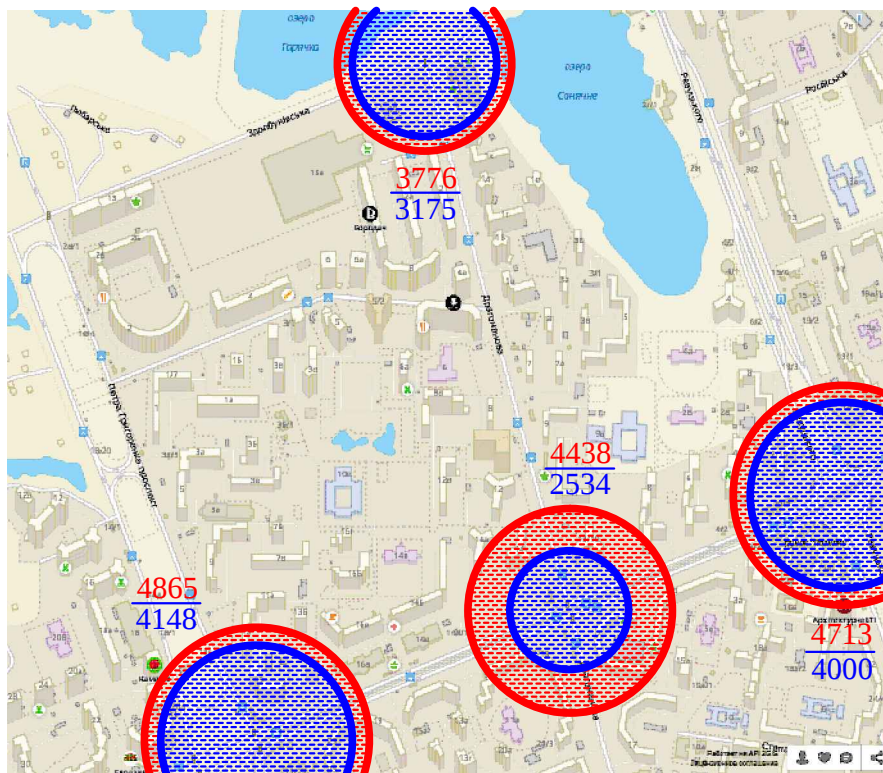


 

4710
4000

  

√		2	

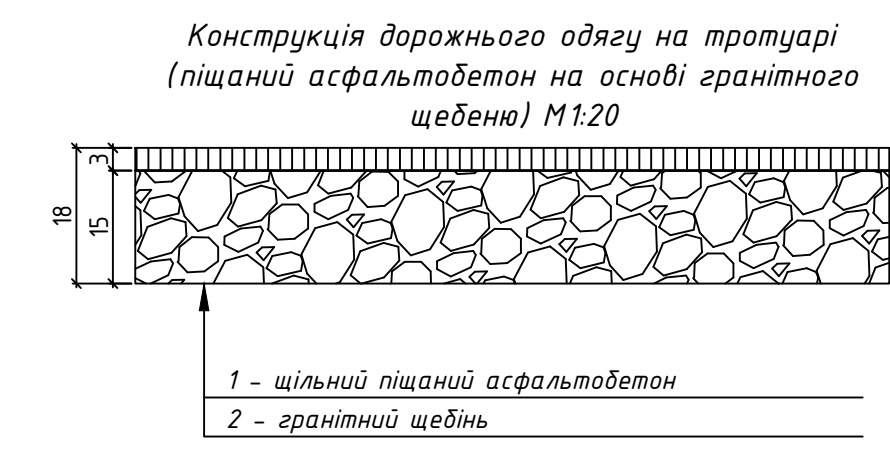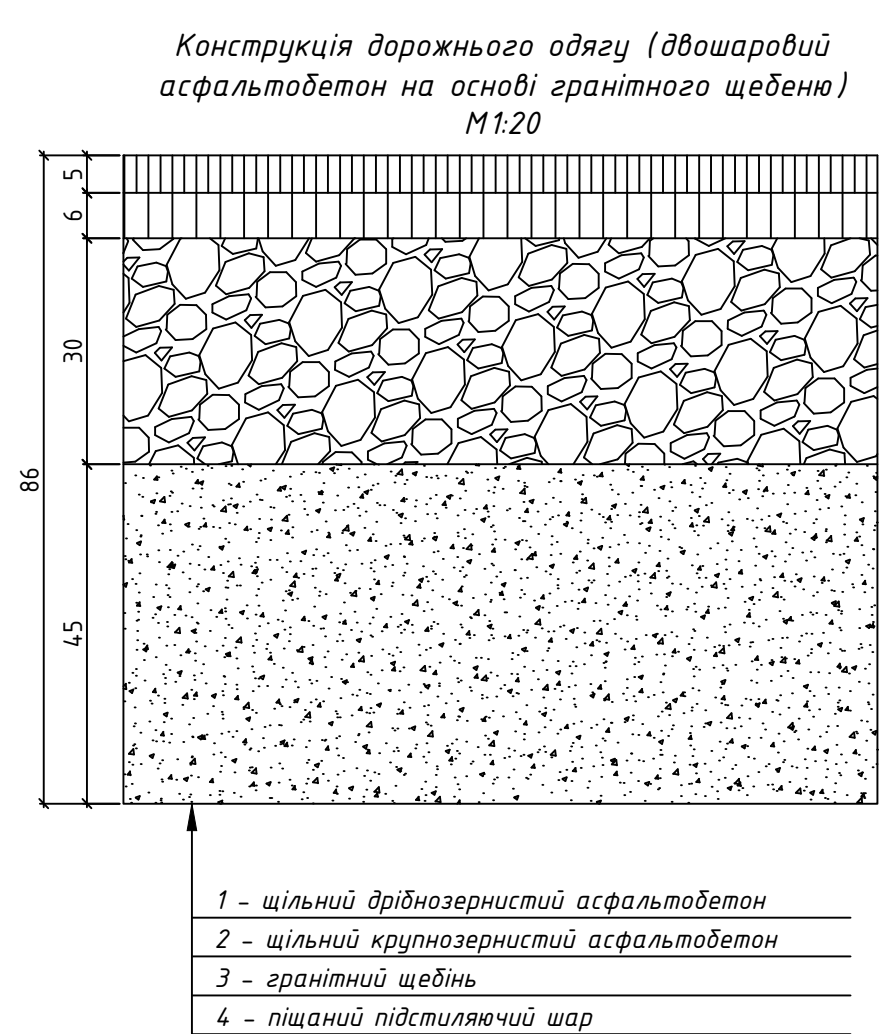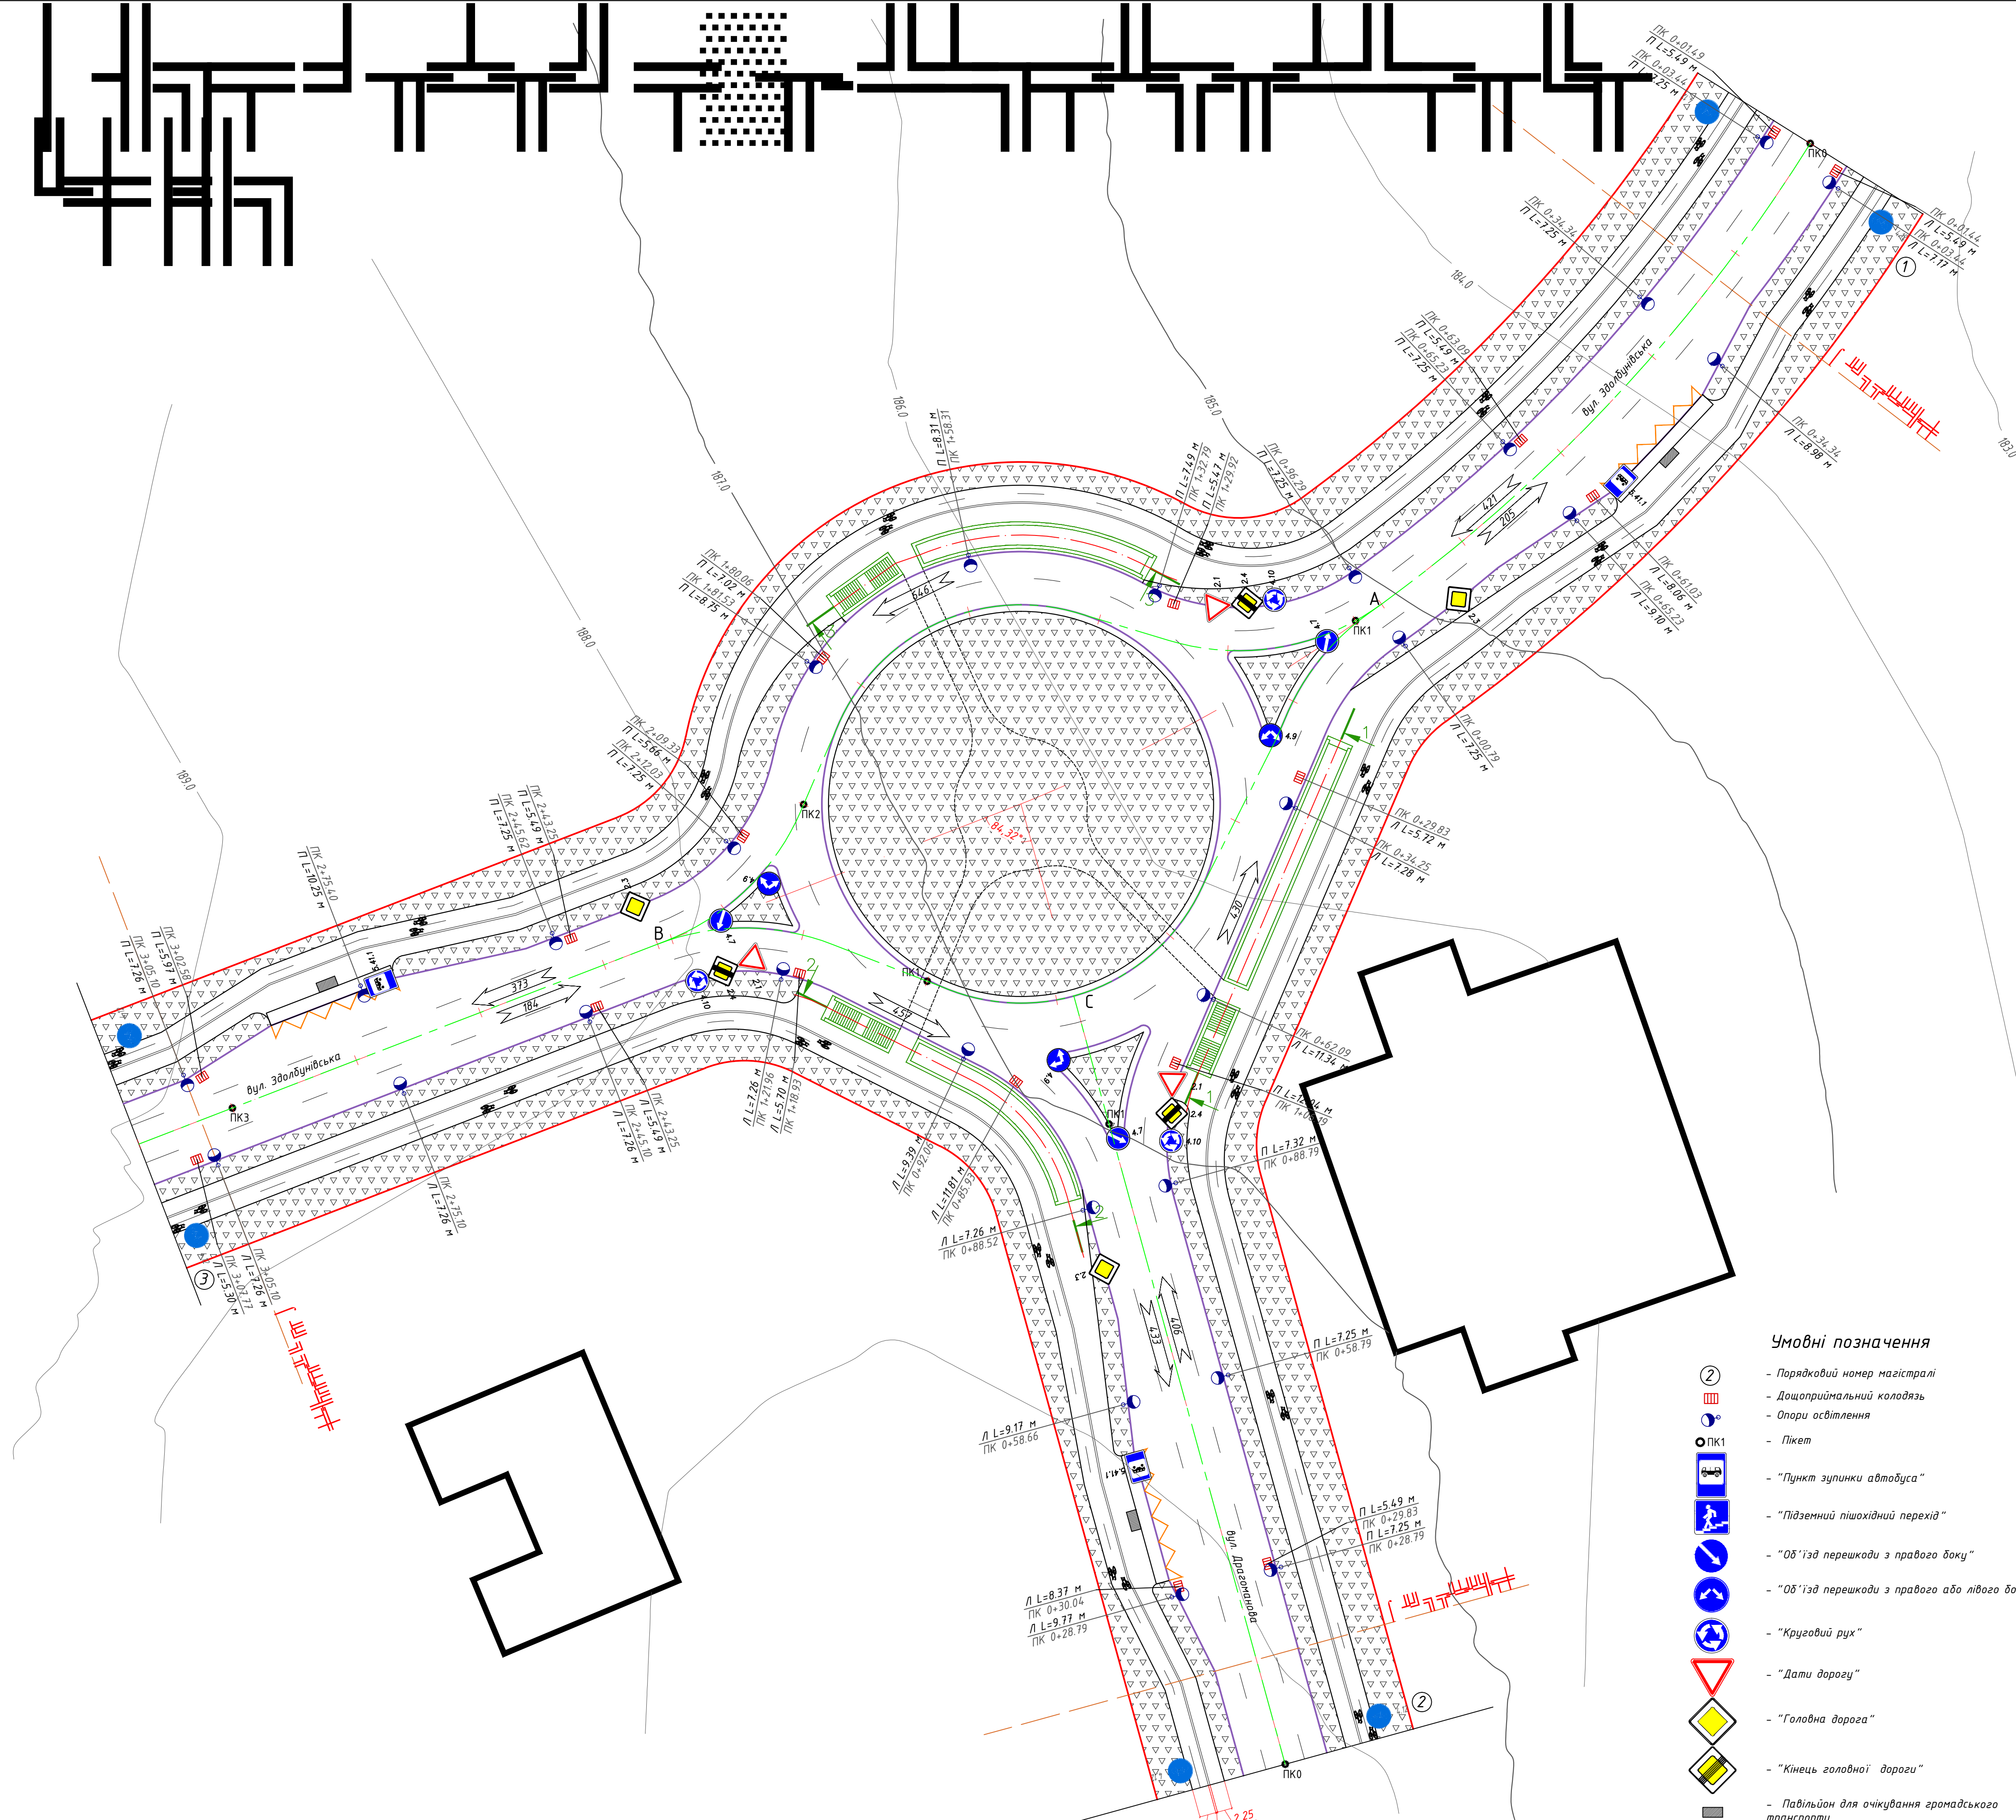


Номер знака згідно ДСТУ 4100:2021	Зображення знака згідно ДСТУ 4100:2021	Назва знака згідно 4100:2014	Кількість
2.1		Дати дорогу	3
2.3		Початок головної дороги	3
2.4		Кінець головної дороги	3
4.7		Об'їзд перешкоди з правого боку	3
4.9		Об'їзд перешкоди з правого або лівого боку	3
4.10		Круговий рух	3
4.12		Велодоріжка	6
5.36.1		Підземний пішохідний перехід	6
5.41.1		Пункт зупинки автобуса	3

- Умовні позначення
- Порядковий номер магістралі
 - Опори освітлення
 - Пікет
 - "Пункт зупинки автобуса"
 - "Підземний пішохідний перехід"
 - "Об'їзд перешкоди з правого боку"
 - "Об'їзд перешкоди з правого або лівого боку"
 - "Круговий рух"
 - "Дати дорогу"
 - "Головна дорога"
 - "Кінець головної дороги"
 - Павільйон для очікування громадського транспорту
 - Газон
 - Перспективна інтенсивність руху транспорту на перетині, прив. одн./год


Техніко-економічні показники

Показники	Од. виміру	Значення
Вартість будівництва перетину	грн	16 570 416
Збільшення річних дорожніх витрат	грн	79 730
Зменшення річних транспортних витрат	грн	862 583
Ефективність капіталовкладень	%	4,7
Термін окупності капіталовкладень	роки	21,2

 





Існуючий поперечний профіль магістралі районного значення 1-3
по вул. Здобунівська
М 1:200

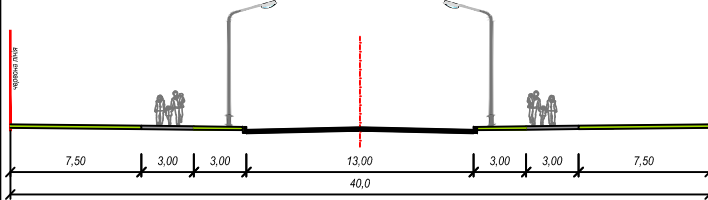


Існуючий поперечний профіль магістралі районного значення 2
по вул. Драгоманова
М 1:200

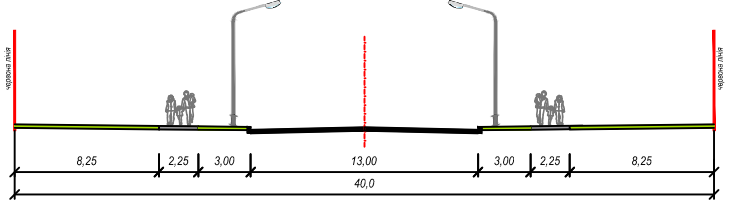

Проектний поперечний профіль магістралі районного значення 1-3
по вул. Здобунівська
М 1:200

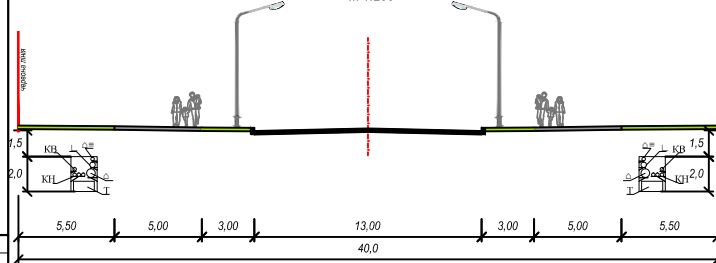


Проектний поперечний профіль магістралі районного значення 2
по вул. Драгоманова
М 1:200

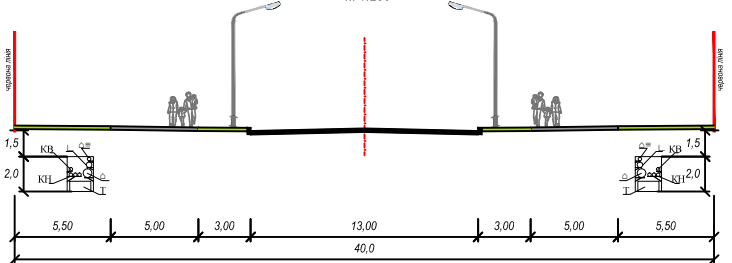

Поздовжній профіль районної магістралі 2
по вул. Драгоманова

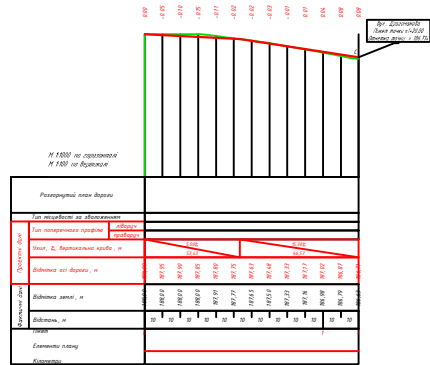



[illegible]

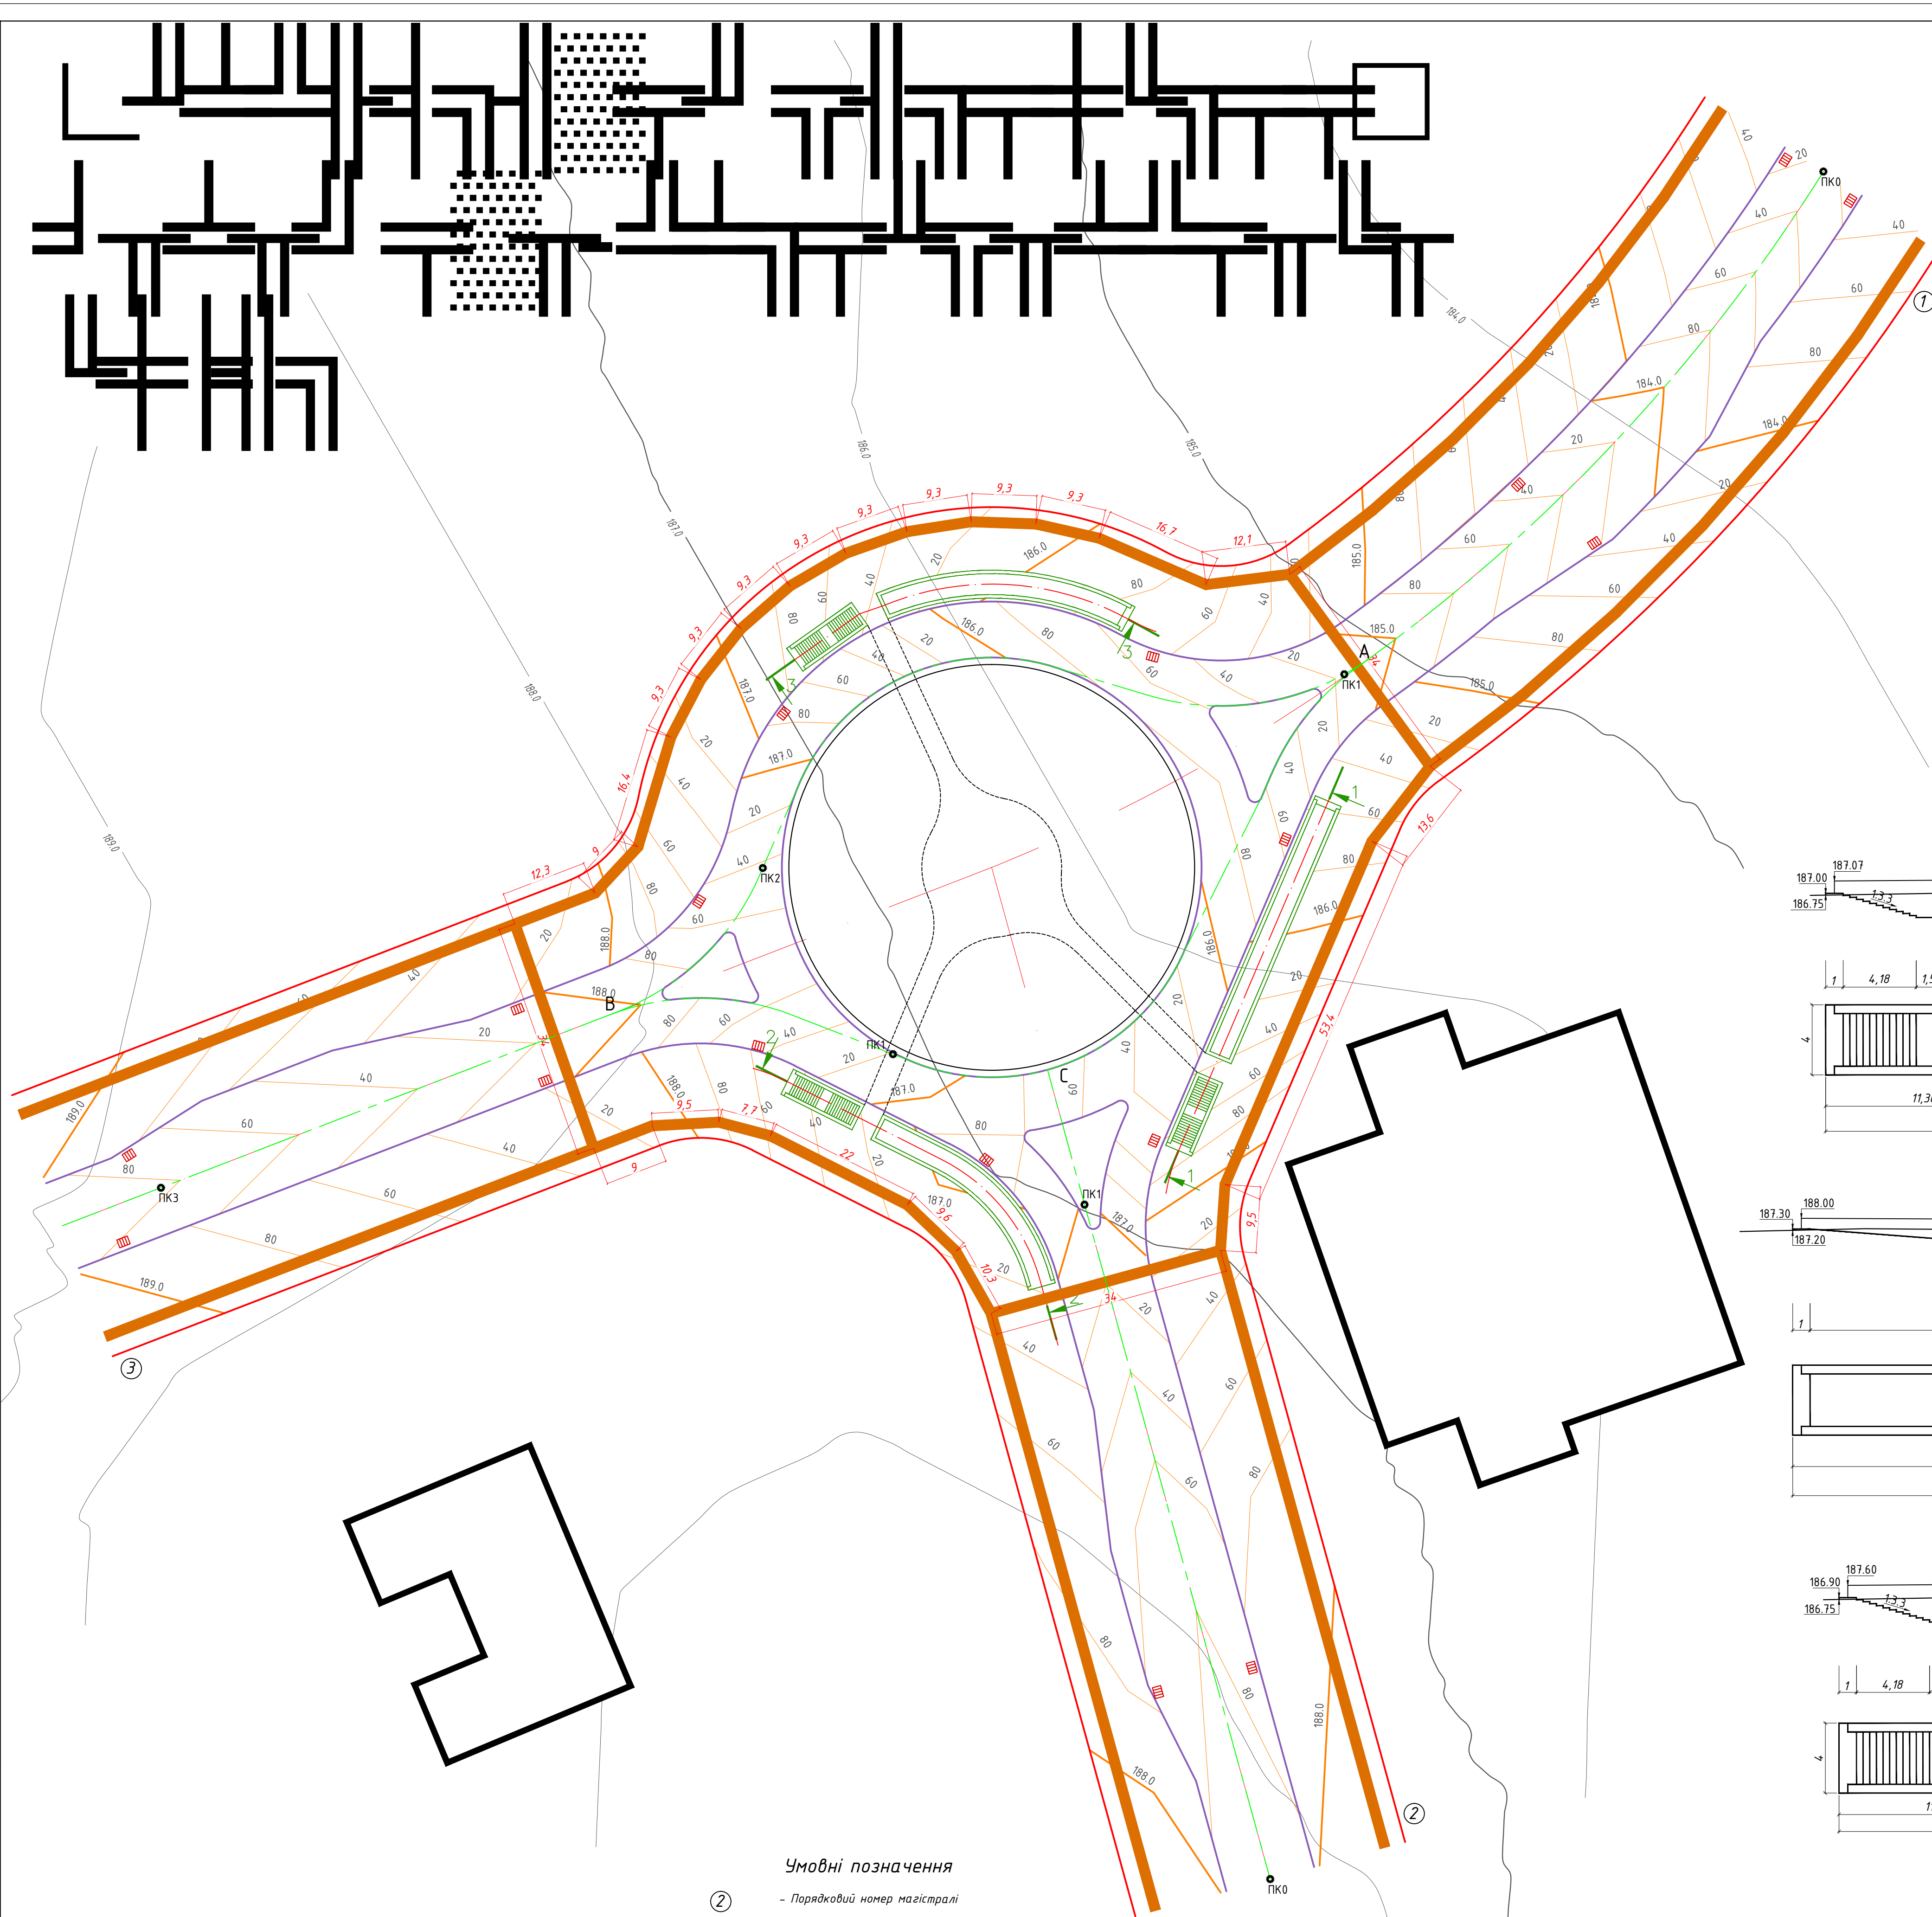


Умовні позначення


- ② - Порядковий номер магістралі
- III - Дощоприймальний колодязь
- ПК1 - Пікет

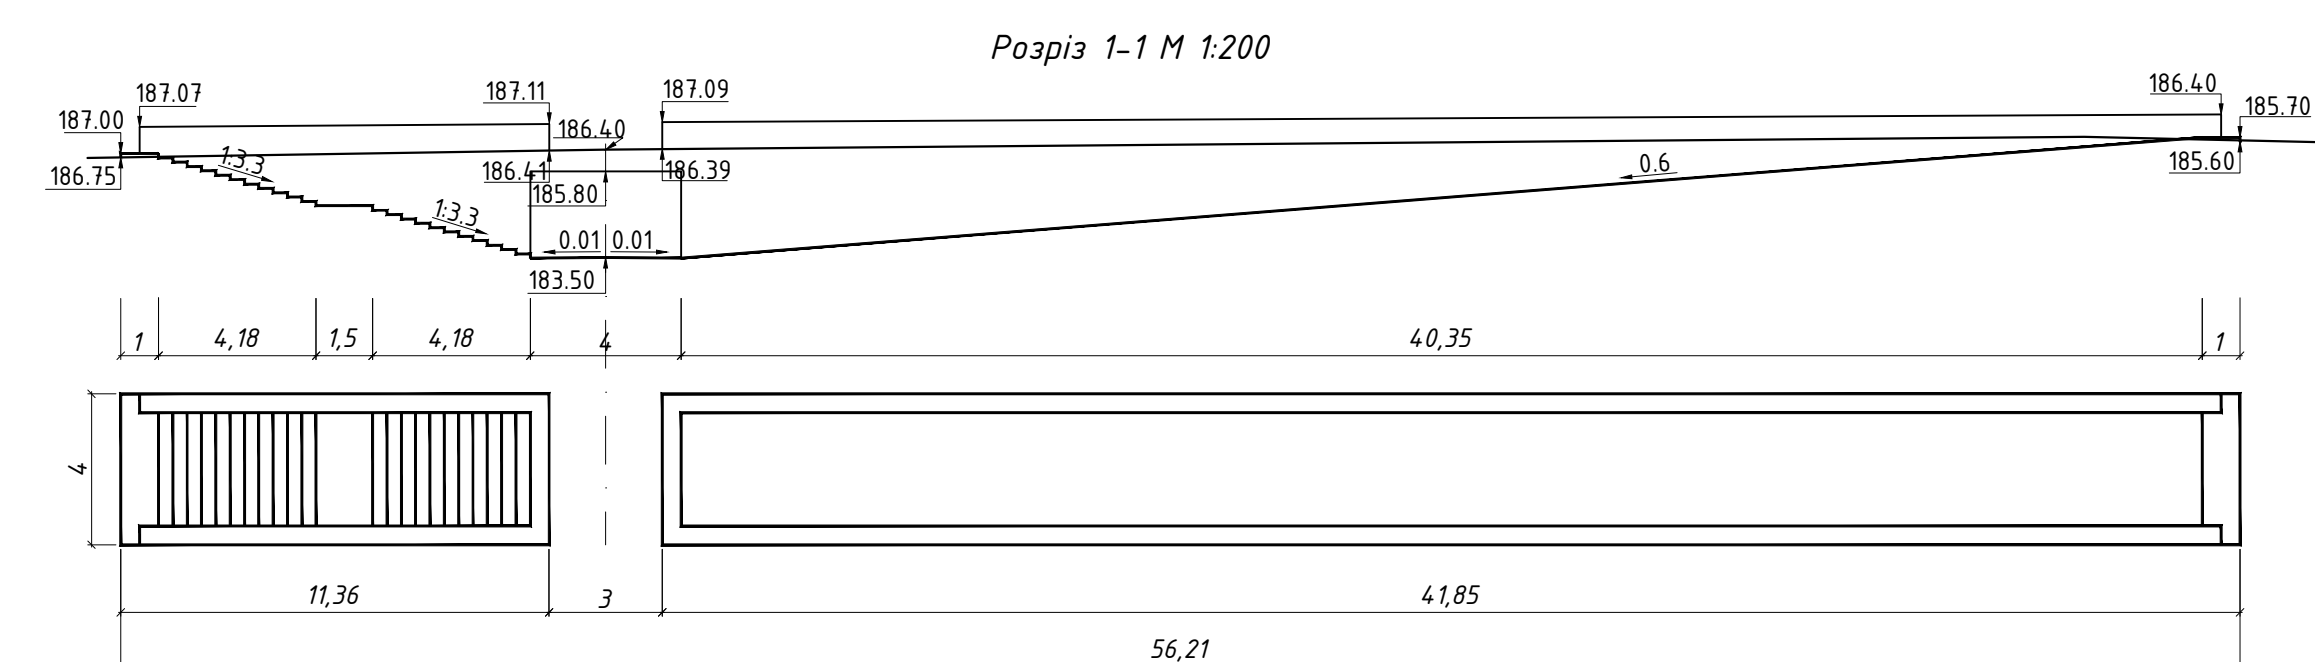

Розріз 2-2 М 1:200

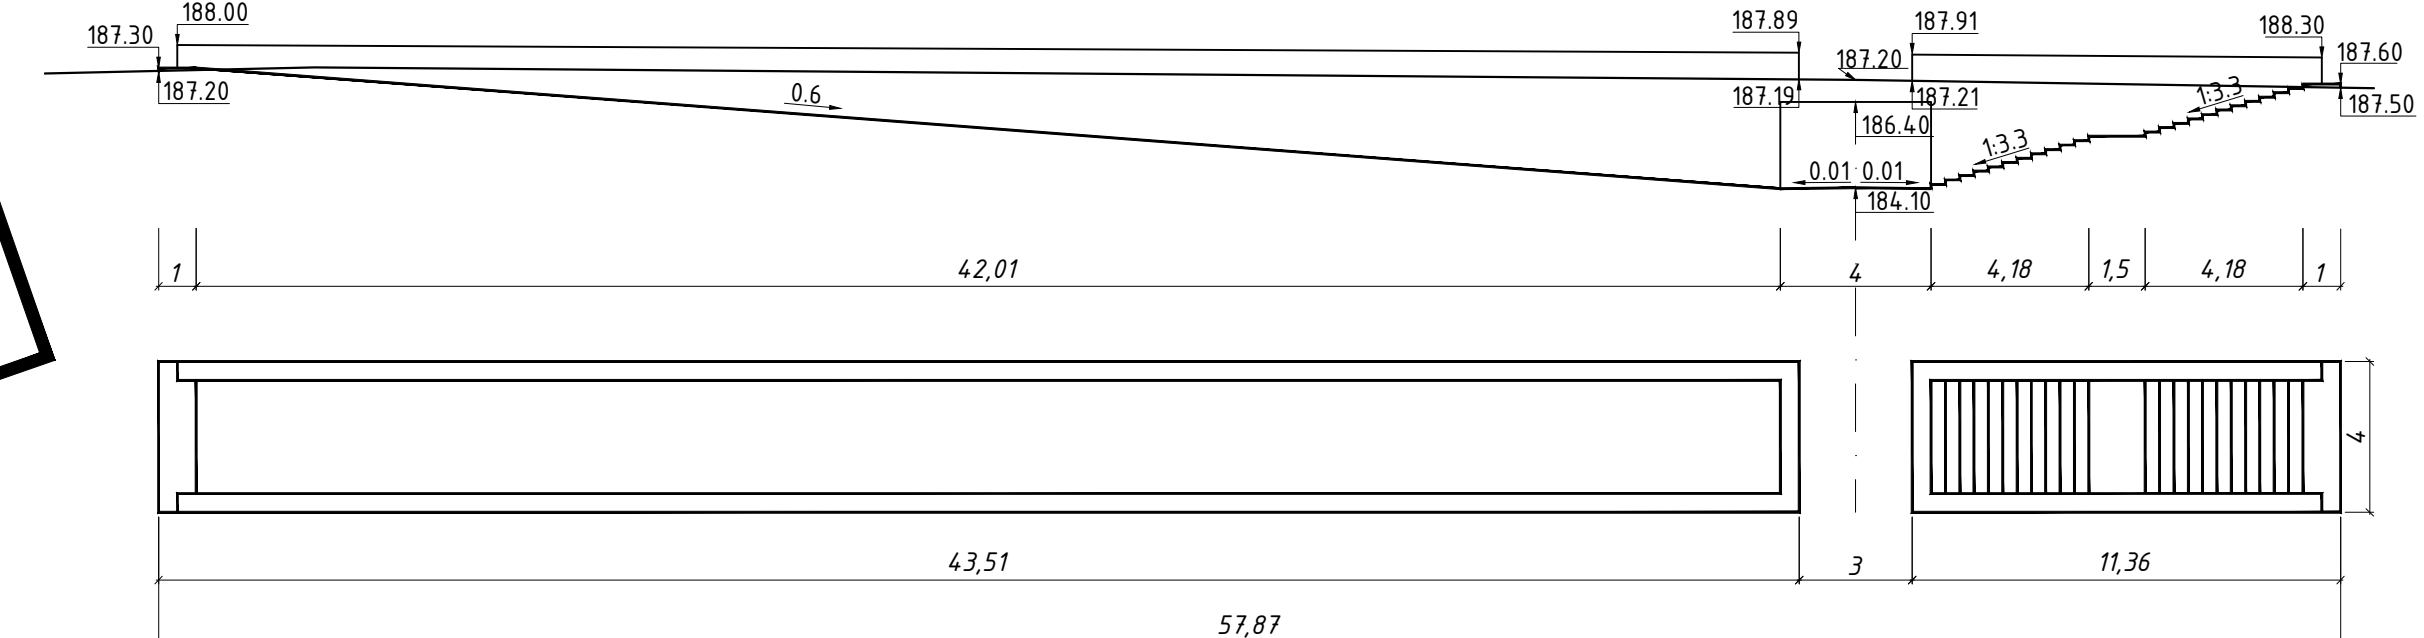


Розріз 3-3 М 1:200

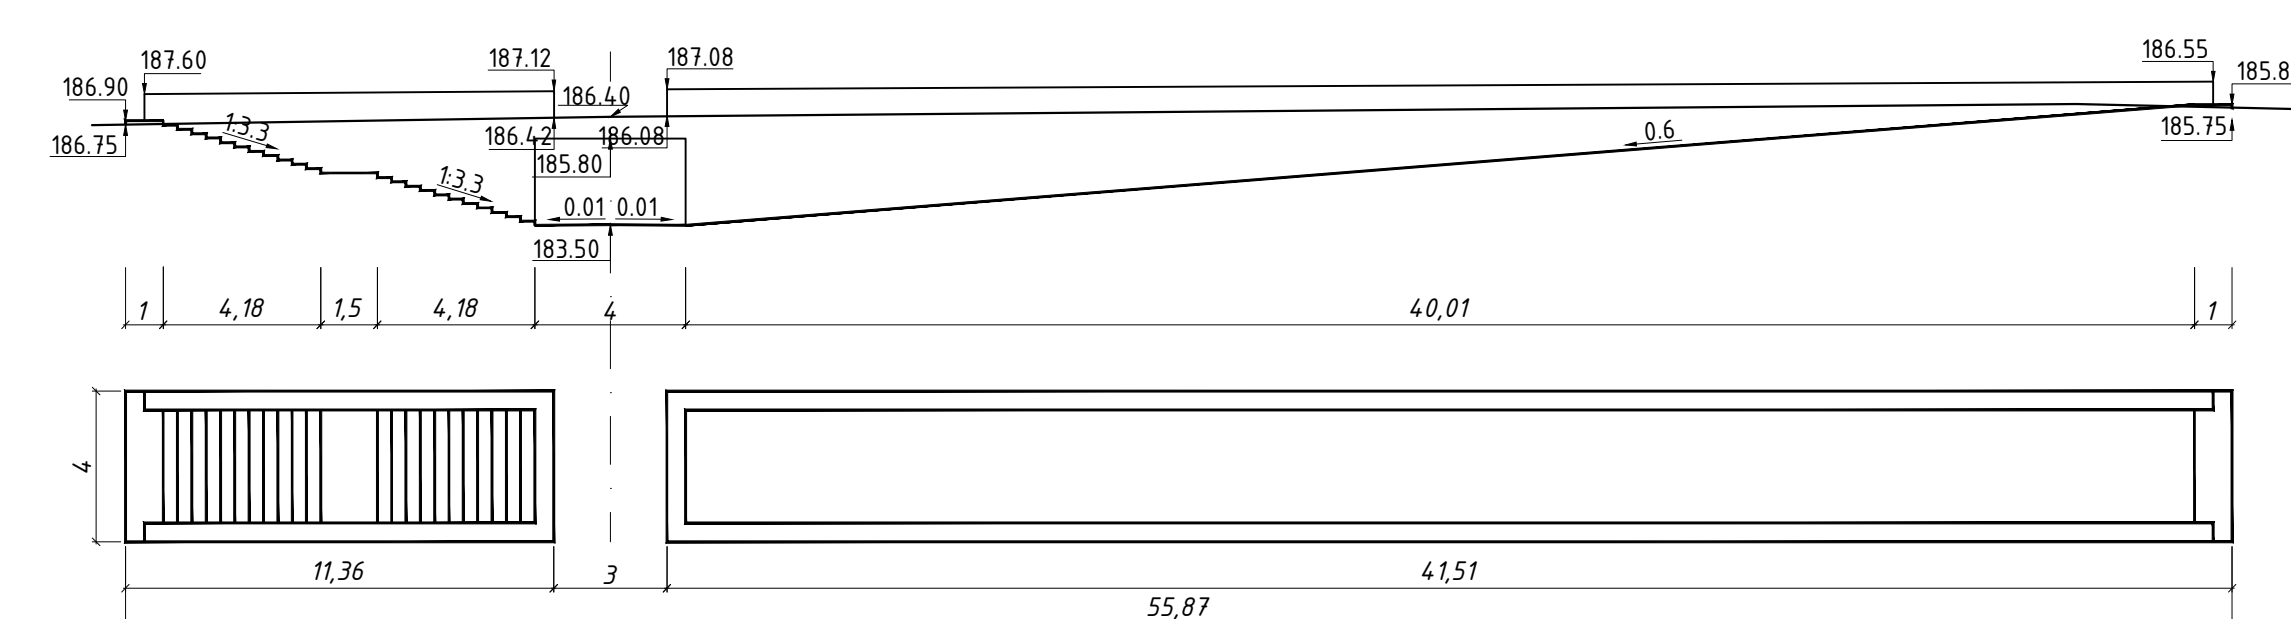
[illegible]









1:200

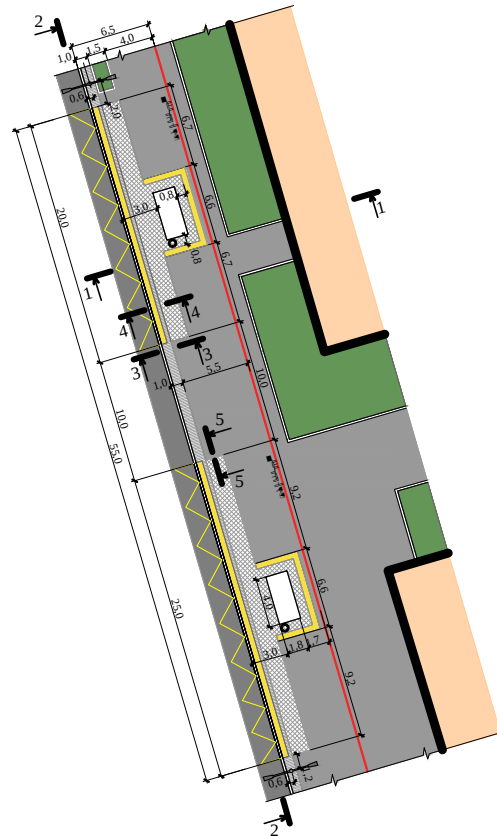


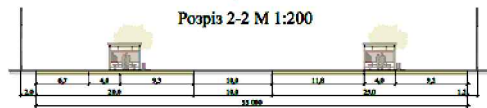

1/6

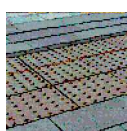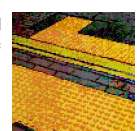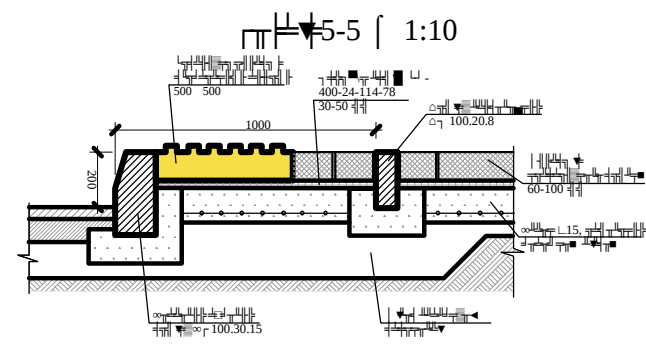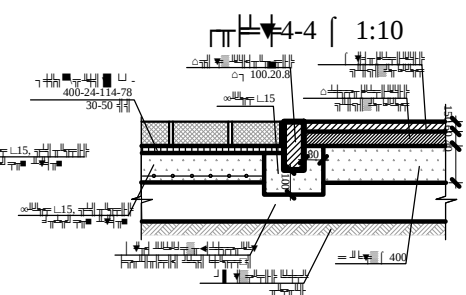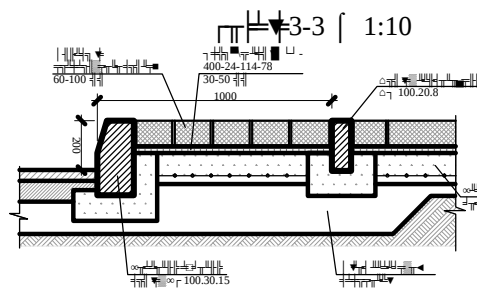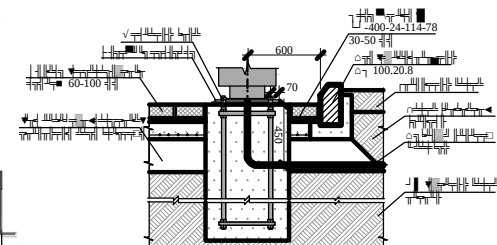

1:200

√ 20000			
