СИТУАЦІЙНИЙ ПЛАН М 1:5000

ФАСАД В ОСЯХ 32 - 1 М 1: 100

ГЕНЕРАЛЬНИЙ ПЛАН М 1:1000

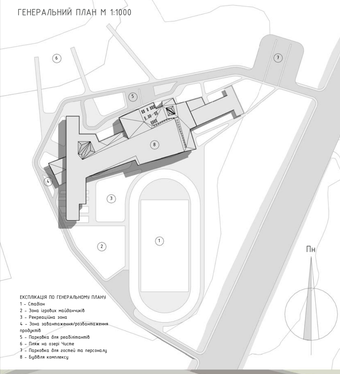

ЕКСПЛІКАЦІЯ ПО ГЕНЕРАЛЬНОМУ ПЛАНУ

1 – Стадіон
2 – Зона ігрових майданчиків
3 – Рекреаційна зона
4 – Зона забудовників/розробників проектів
5 – Підземна для паркінгів
6 – Пляж на озері Чисте
7 – Підземна для охорони та персоналу
8 – Будівля комплексу

Техніко-економічні показники:
Площа = 7.12 га
Площа = 7039 м²
Площа = 44200 м²
Площа = 10538 м²
Площа забудови = 85% м²
Площа = 9812 м²

ПЛАН ПОВЕРХУ НА ВІДМІТЦІ 4.200 М 1:500

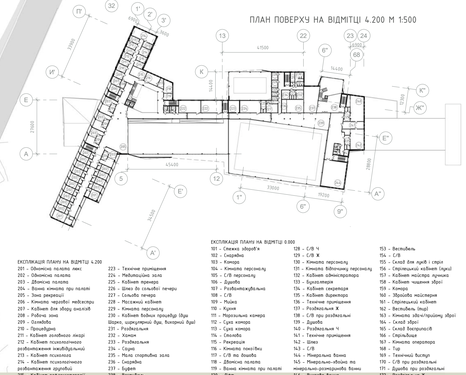

ЕКСПЛІКАЦІЯ ПЛАНУ НА ВІДМІТЦІ 4.200

201 – Обмоточна палата лінії
202 – Обмоточна палата
203 – Обмоточна палата
204 – Вологі кімнати при палаті
205 – Зона рекреації
206 – Кімната керолої майстера
207 – Кімната для обігу ємкостей
208 – Робоча зона
209 – Охоронна
210 – Підземний
211 – Кабінет головного інженера
212 – Кабінет психологічного розвантаження інвалідів
213 – Кабінет психолога
214 – Кабінет психологічного розвантаження дорослих
215 – Кабінет реформаторології
216 – Протиатомний
217 – Склад медичних інфекторів
218 – Лабораторіальні
219 – Кімната відпочинку для лікарів
220 – С/В Ч
221 – С/В Ж
223 – Технічне приміщення
224 – Медпункт(ізолятор)
225 – Кабінет прокурора
226 – Шлюз із сольової печери
227 – Сольова печера
228 – Рентгенівський кабінет
229 – Кабінет лікаря-терапевта
230 – Кабінет лікаря-терапевта Шарко, шарлатанної дуж, внутрішні дуж)
231 – Роздягальня
232 – Хомяк
233 – Роздягальня
234 – Сауна
235 – Малі спортивні зали
236 – Снарядна
237 – Будівля
238 – Вестибюль
239 – Зона настільних ігор
240 – Зали лікувальної фізичної культури
241 – Роздягальня
242 – Зали механотерапії
243 – Комора
244 – Тренажерні зали

ЕКСПЛІКАЦІЯ ПЛАНУ НА ВІДМІТЦІ 0.000

101 – Спекачна зборів'я
102 – Снарядна
103 – Комора
104 – Кімната персоналу
105 – С/В персоналу
106 – Душові
107 – Роздягальня/вальна
108 – С/В
109 – Душові
110 – Пульт
111 – Мультальна комора
112 – Суха комора
113 – Суха комора
114 – Спекалка
115 – Рекреація
116 – Кімната гоніатеш
117 – С/В на душові
118 – Дбонова палата
119 – Вологі кімнати при палаті
120 – Ліфт
121 – Зона для культурної
122 – Прохідна
123 – Прохідна
124 – Кімната охорони
125 – Реєстратура
126 – Гардероб
127 – Вестибюль
128 – С/В Ч
129 – С/В Ж
130 – Кімната персоналу
131 – Кімната відпочинку персоналу
132 – Кабінет адміністратора
133 – Бухгалтерія
134 – Кабінет секретаря
135 – Кабінет директора
136 – Технічне приміщення
137 – Технічне
138 – С/В при роздягальні
139 – Душові
140 – Роздягальня Ч
141 – Технічне приміщення
142 – Шлюз
143 – С/В
144 – Мінеральні ванни
145 – Мінерально-вільові та мінерально-розчинюючі ванни
146 – Відкриті ванни
147 – Підводний душ-масаж
148 – Душові для персоналу
149 – С/В для персоналу
150 – Кімната приймів та видачі матеріалів
151 – Гардероб
152 – Снарядна
153 – Вестибюль
154 – С/В
155 – Склад для лижів і саней
156 – Спортивний кабінет (зала)
157 – Кабінет лікаря-лучника
158 – Кабінет лікаря-хірурга
159 – Комора
160 – Збройова майстерня
161 – Спортивний кабінет
162 – Кімната лікаря
163 – Кімната інструктажу зборів
164 – Склад зброї
165 – Склад боєприпасів
166 – Снарядна
167 – Кімната інструктора
168 – Тир
169 – Технічні вестиб'юл
170 – С/В при роздягальні
171 – Душові при роздягальні
172 – Роздягальня Ж
173 – Роздягальня Ч
174 – Комора
175 – Душові при тренажерній
176 – С/В при тренажерній
177 – Кімната тренера
178 – Універсальні спортивні зали

ФАСАД У ОСЯХ 1-32 М 1:200

ФАСАД У ОСЯХ М-К М 1:200

ФАСАД У ОСЯХ И-А М 1:200

ПЛАН ПОВЕРХУ НА ВІДМІТЦІ 0.000 М 1:200

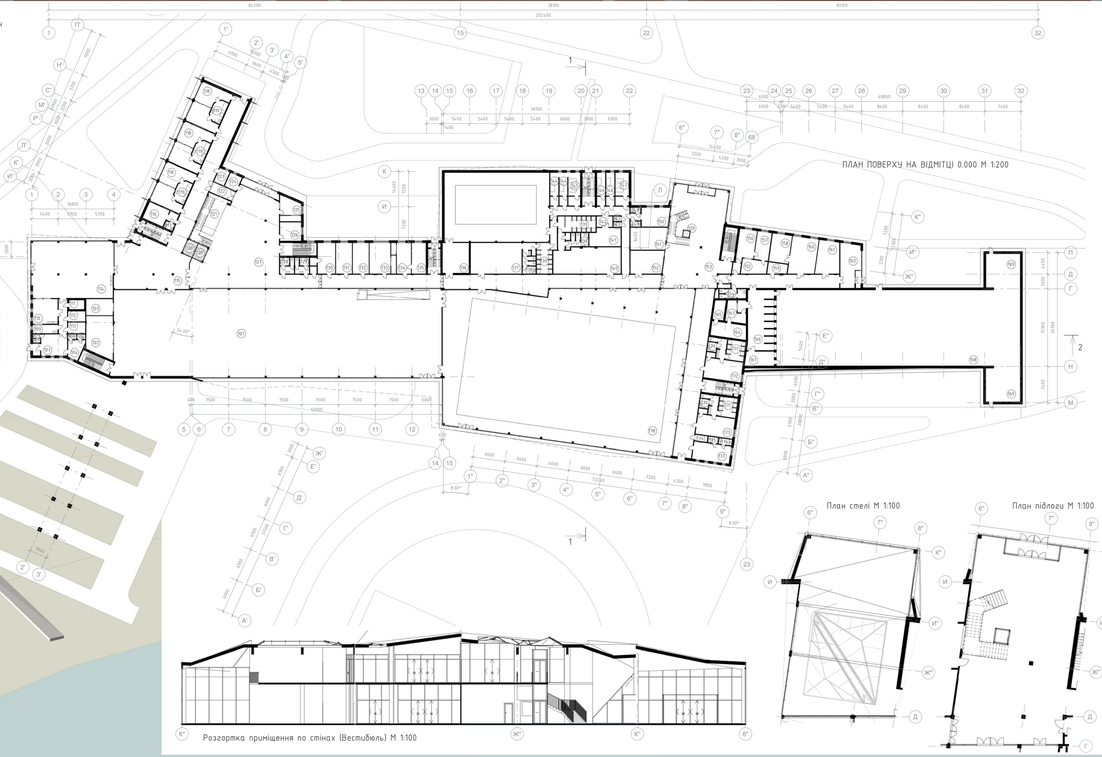

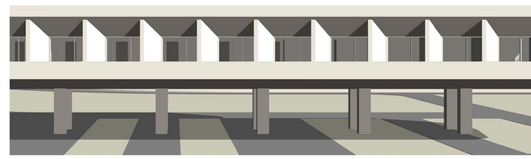

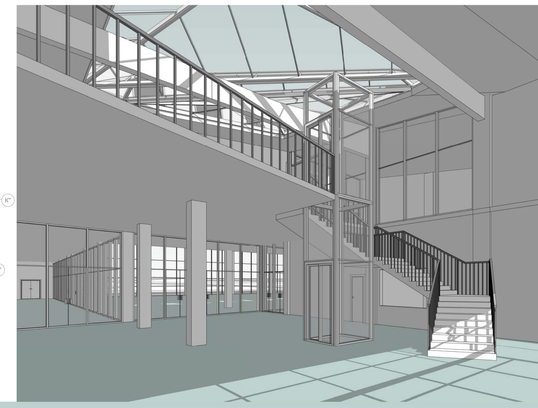

План стелі М 1:100

План підлоги М 1:100

Розгортка приміщення по стінах (Вестибюль) М 1:100

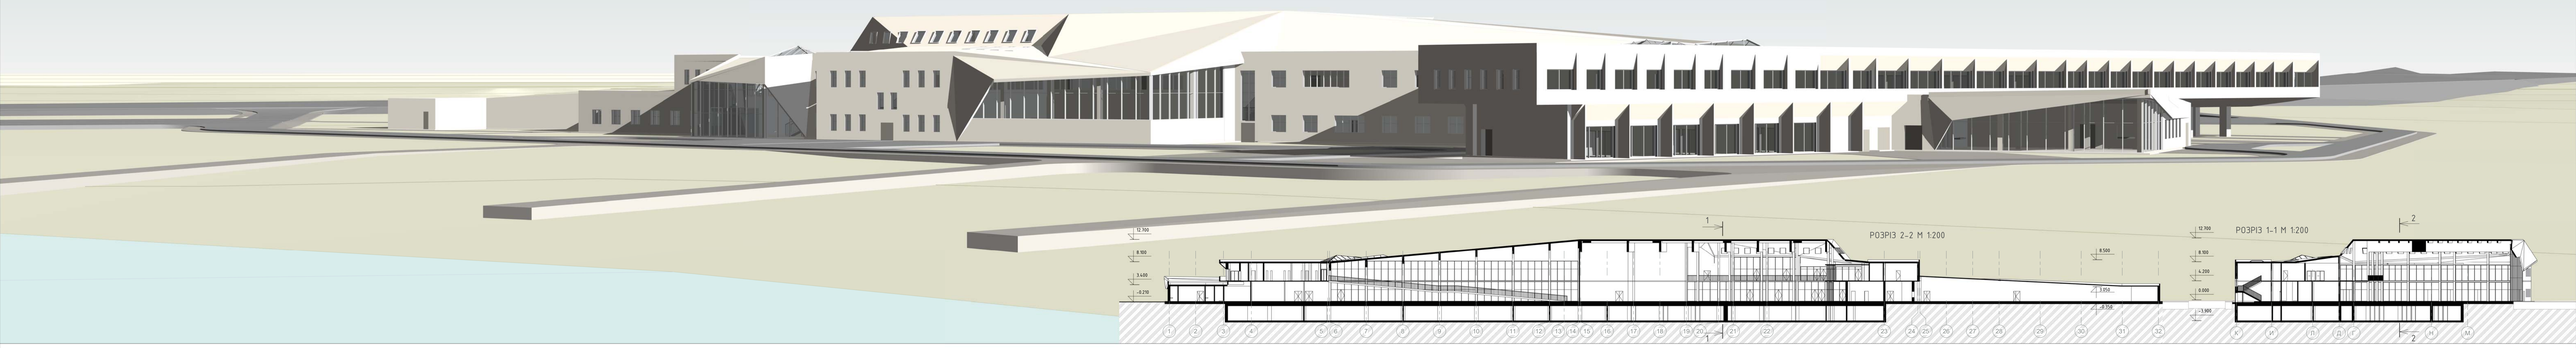

РОЗРІЗ 2-2 М 1:200

РОЗРІЗ 1-1 М 1:200

КИЇВСЬКИЙ НАЦІОНАЛЬНИЙ УНІВЕРСИТЕТ
БУДІВНИЦТВА І АРХІТЕКТУРИ

кафедра теорії архітектури

СПОРТИВНО-ОЗДОРОВЧИЙ КОМПЛЕКС ДЛЯ УЧАСНИКІВ БОЙОВИХ ДІЙ У М. СЄВЕРОДОНЕЦЬКУ

Місто Сєвєродонецьк є як пунктом постійної дислокації для однієї з бригад ЗСУ, так і рідним містом для багатьох ветеранів війни, після звільнення міста та повоєнної відбудови велика кількість людей будуть потребувати адаптації до цивільного життя

На момент початку повномасштабного вторгнення рф на територію України серед нас було близько 300.000 людей, що пройшли війну, зараз в лавах сил Оборони знаходиться більше мільона осіб. Війна накладає страшний відбиток на життя військовослужбовця, вириває його з цивільного життя.

Цей спортивно-оздоровчий комплекс розрахований на всебічну психологічну реабілітацію та адаптацію через спорт ветеранів війни, за допомогою багатого різноманіття функцій комплексу курс реабілітації може проходити в стінах однієї будівлі.

ВИКОНАВ:
Ст.Гр. АРХ-43Б
КОМОВ І.С.
КЕРІВНИКИ:
проф. КРАВЧЕНКО І.Л.
ас. КАНТАУРОВА Н.А.