

КВАЛІФІКАЦІЙНА ВИПУСКНА РОБОТА
НА ЗДОБУТТЯ ОСВІТНЬОГО СТУПЕНЯ
БАКАЛАВР АРХІТЕКТУРИ:

на тему:

"Бібліотека в місті Києві"

загальним обсягом 6 аркушів формату А1, пояснювальна записка 88 с.

Виконала: студентка групи АРХ-21-6

191 "Архітектура та містобудування"

Освітньо-професійна програма "Архітектура та містобудування"
(шифр і назва спеціальності, освітньо-наукової програми)

Стеценко Юлія Романівна

(прізвище, ім'я, по батькові)

Керівник: канд. арх., доцент Праслова Валентина Олександрівна

Резидент кафедри ДАС

Київ - 2025р.



СИТУАЦІЙНИЙ ПЛАН М 1:2000




ФАСАД В ОСІ КХ 1-4 М 1:100

ФАСАД В ОСІ КХ А-К М 1:100

ФАСАД В ОСІ КХ 4-1 М 1:100


ФАСАД В ОСІ КХ К-М 1:100

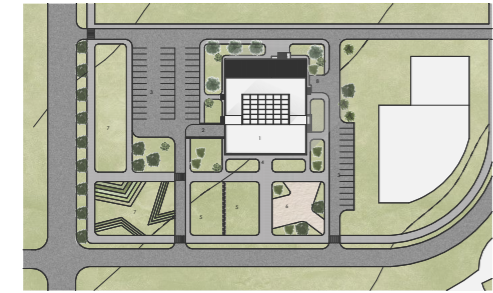


ГЕНЕРАЛЬНИЙ ПЛАН М 1:2000





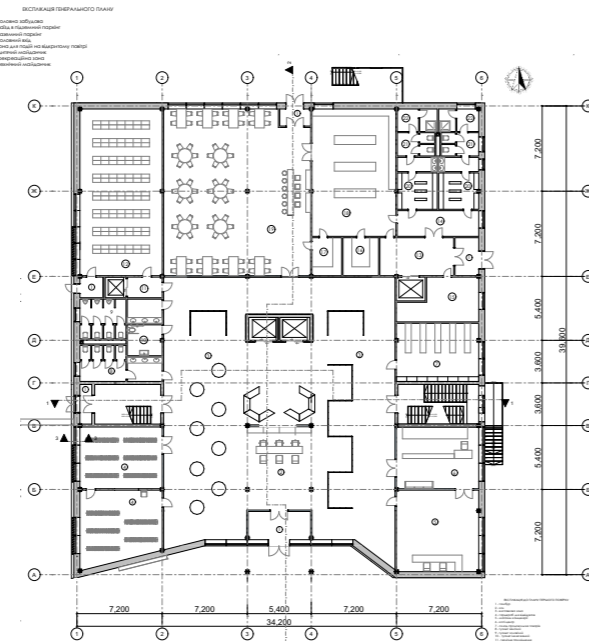


ПЛАН НА ВІДМІТЦІ 0.000 М 1:100

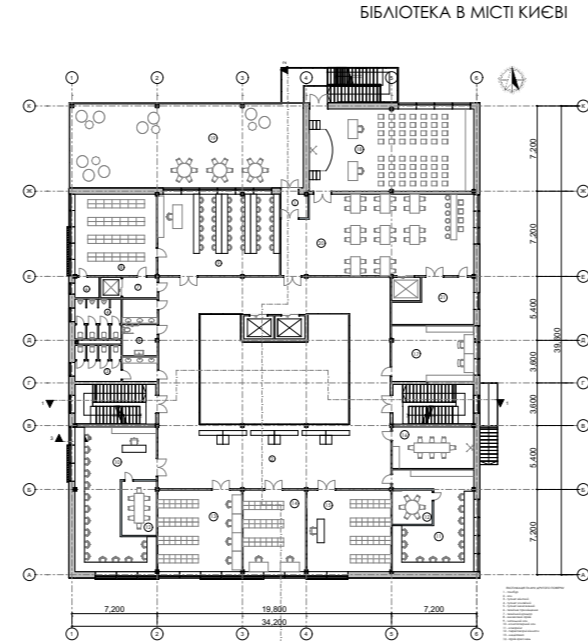


ПЛАН НА ВІДМІТЦІ +4.445 М 1:100

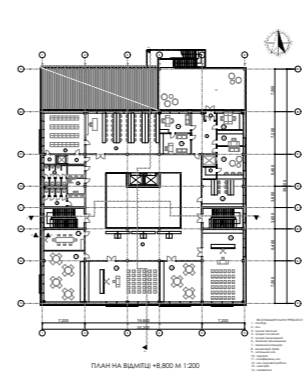


ПЛАН НА ВІДМІТЦІ +8.800 М 1:200

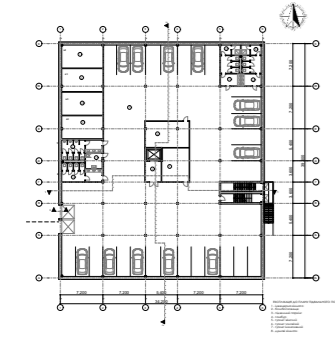


ПЛАН НА ВІДМІТЦІ -3.750 М 1:200

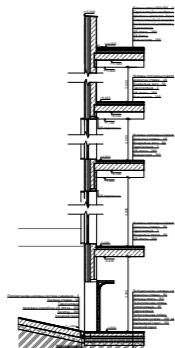

РОЗРІЗ ПО ЗОВНІШНЬОЇ СТІНІ 3-3 М 1:100

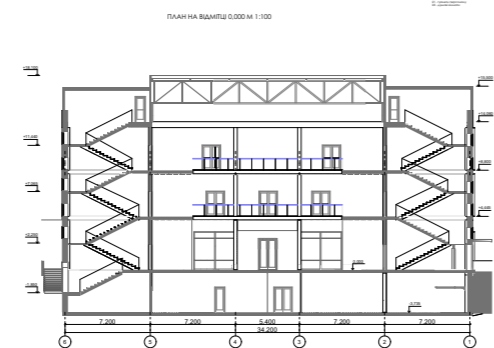

РОЗРІЗ 1-1 В ОСІ КХ 6-1 М 1:100

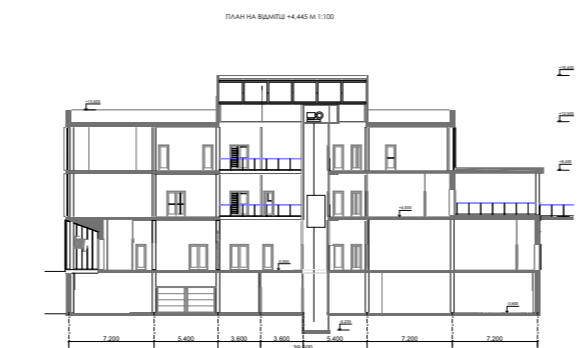


РОЗРІЗ 2-2 В ОСІ КХ А-К М 1:100


БІБЛІОТЕКА В МІСТІ КИЄВІ




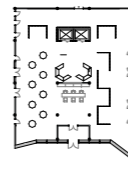


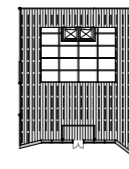









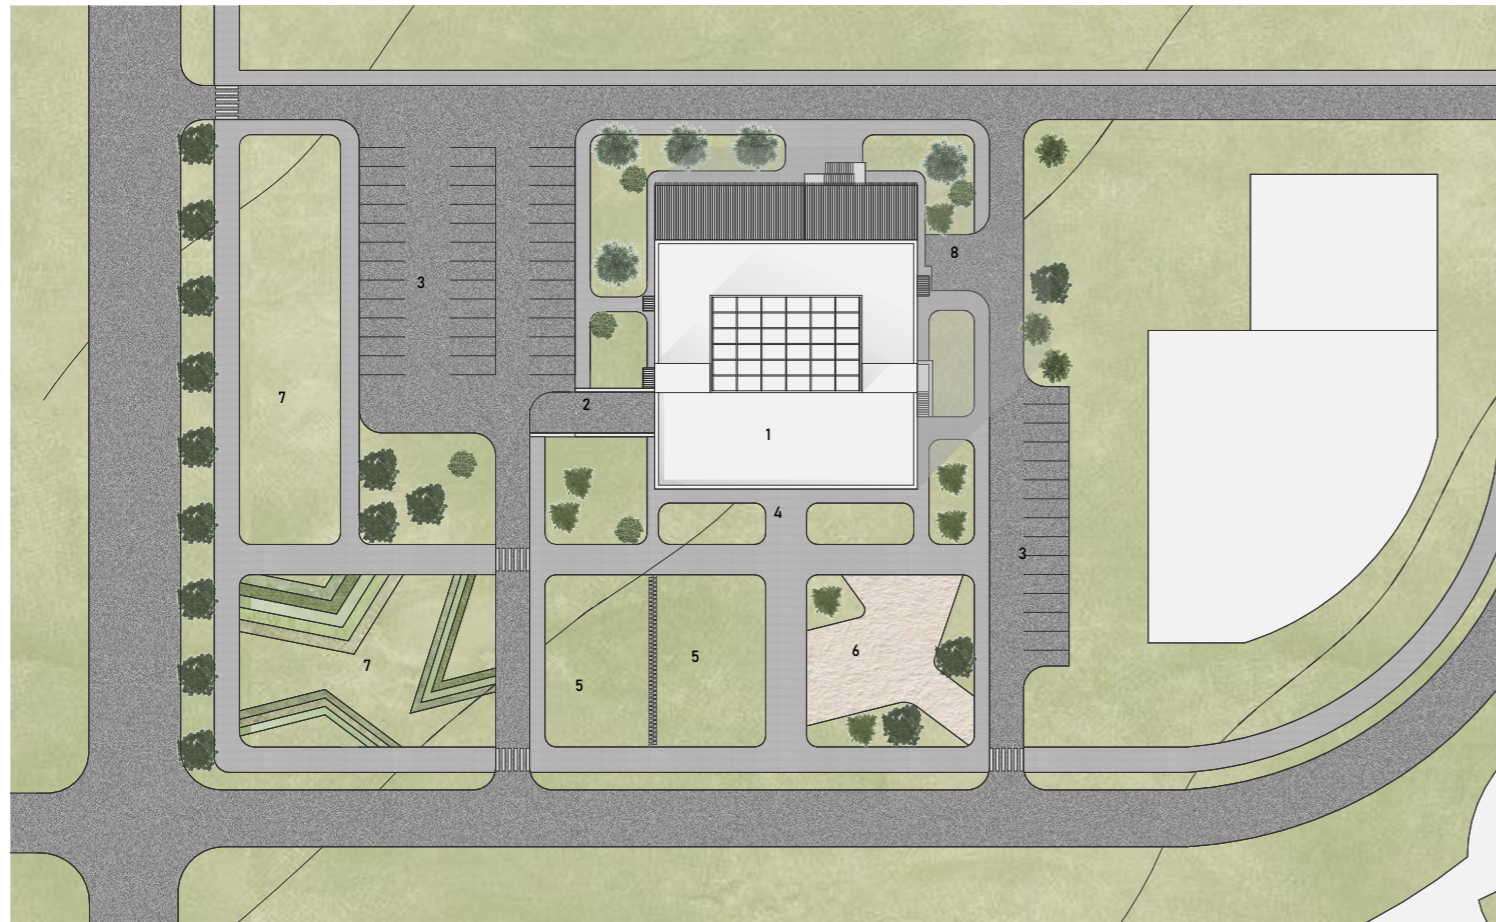

ГЕНЕРАЛЬНИЙ ПЛАН

 



ЕКСПЛІКАЦІЯ ГЕНЕРАЛЬНОГО ПЛАНУ

- 1 - головна забудова
- 2 - заїзд в підземний паркінг
- 3- наземний паркінг
- 4 - головний вхід
- 5- зона для подій на відкритому повітрі
- 6 - дитячий майданчик
- 7 - рекреаційна зона
- 8 - технічний майданчик




СИТУАЦІЙНИЙ ПЛАН

 


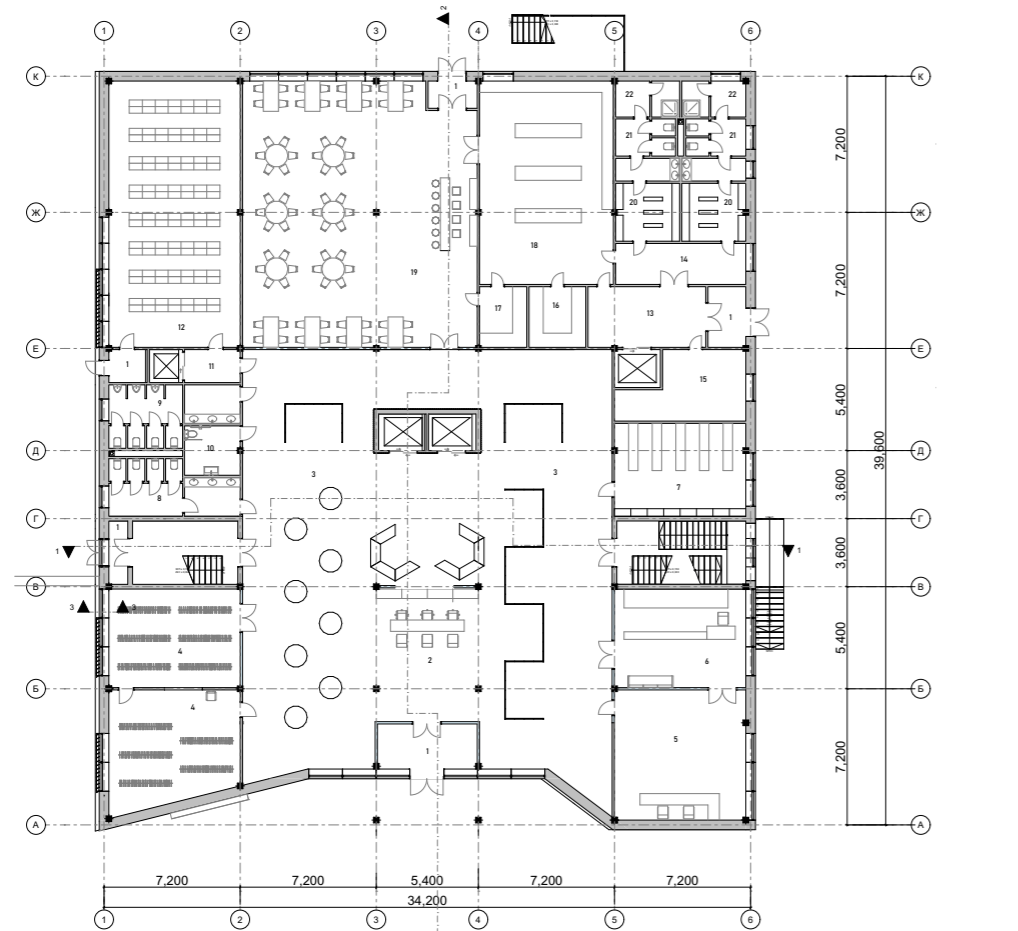


ПЛАН НА ВІДМІТЦІ 0,000

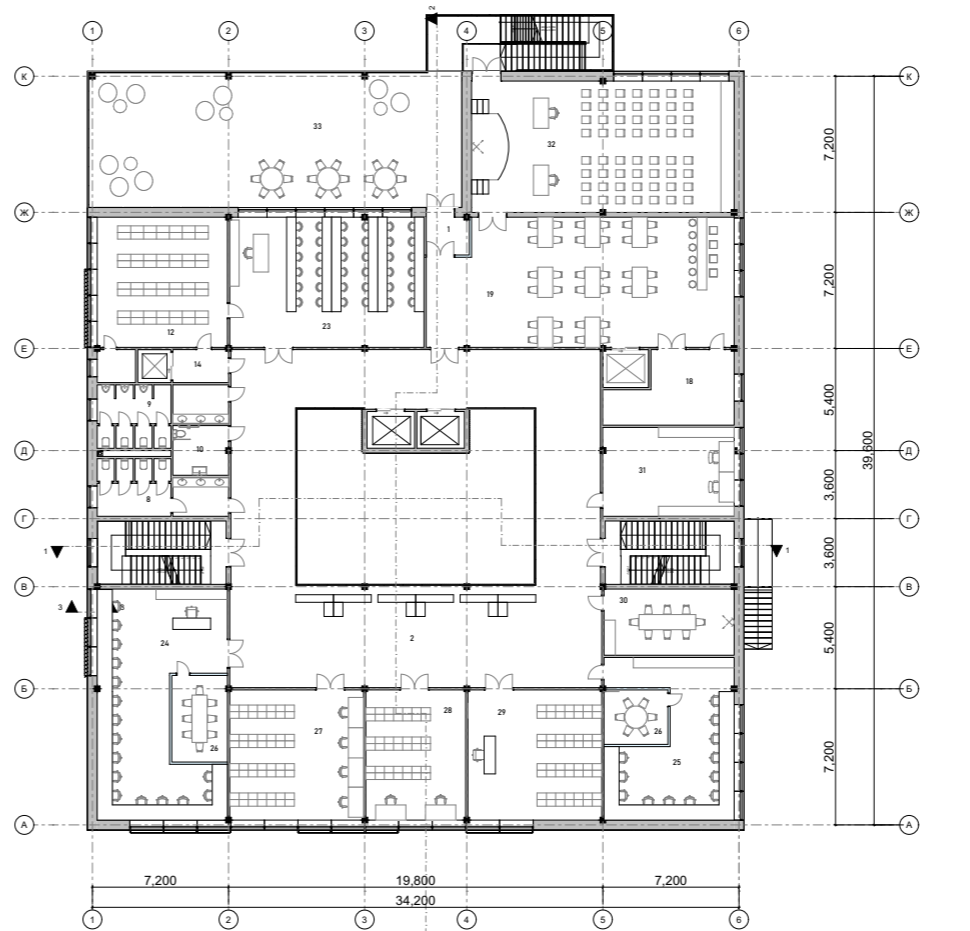

ПЛАН НА ВІДМІТЦІ +4,500

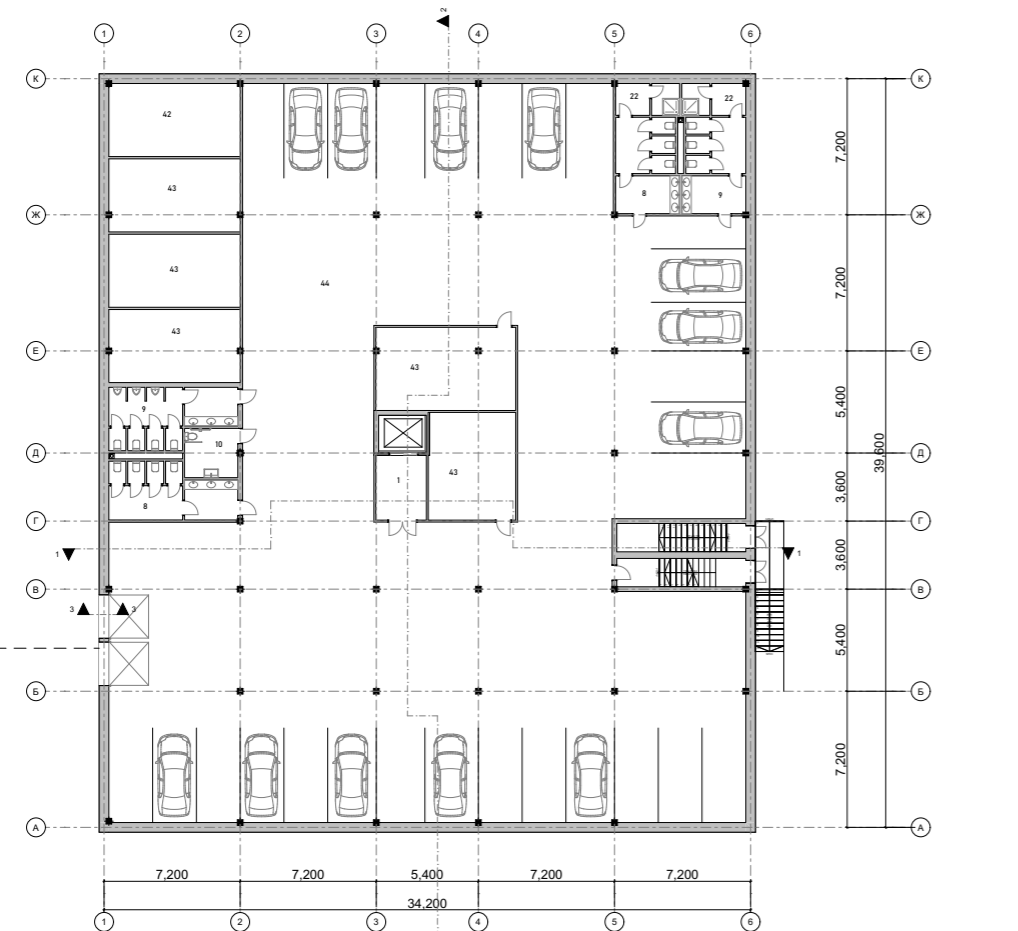

ПЛАН НА ВІДМІТЦІ -3,600

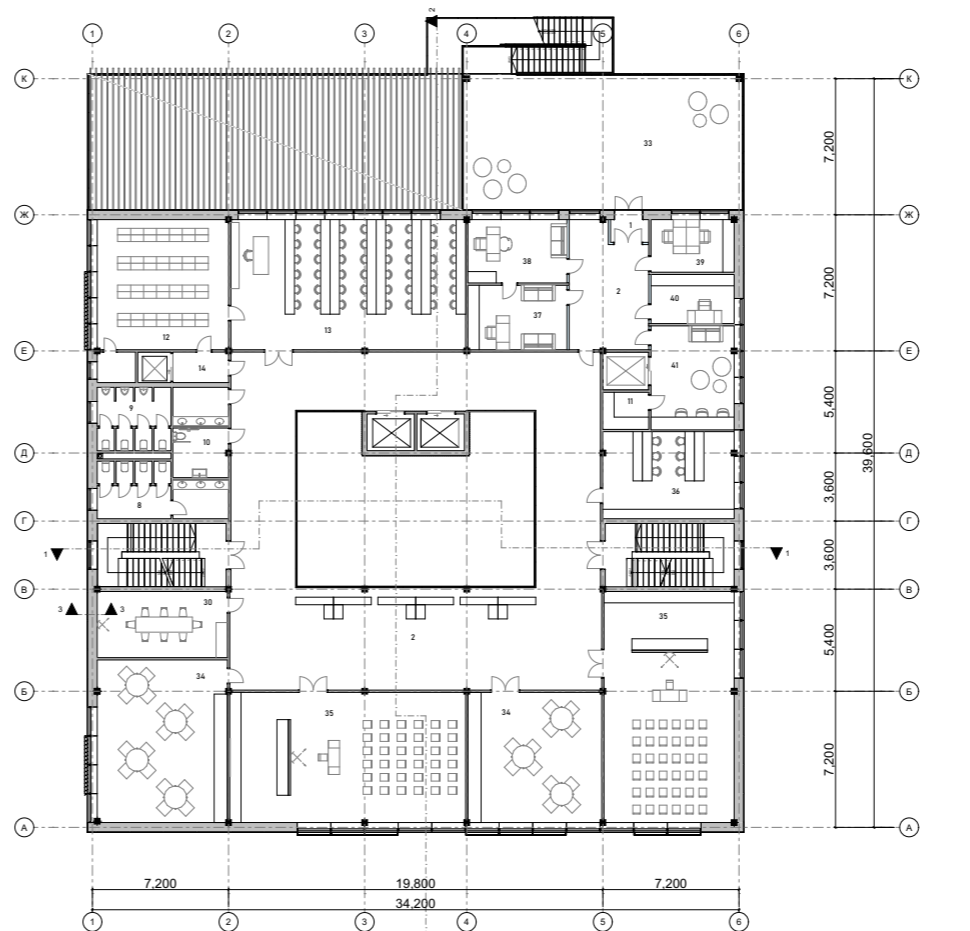

ПЛАН НА ВІДМІТЦІ +8,400

ЕКСПЛІКАЦІЯ ДО ПЛАНІВ ПОВЕРХІВ

1 - тамбур	53,357м ²
2 - хол	503,385м ²
3 - виставкова зона	385,44м ²
4 - гардероб для відвідувачів	77,56м ²
5 - магазин канцелярії	44,848м ²
6 - копі-центр	36,249м ²
7 - склад канцелярії	34,16м ²
8 - туалет жіночий	95,801м ²
9 - туалет чоловічий	100,593м ²
10 - туалет інклюзивний	30,544м ²
11 - техічне приміщення	16,452м ²
12 - книжковий архів	192,624м ²
13 - завантажувальна зона	19,959м ²
14 - технічний коридор	25,216м ²
15 - склад продуктів	20,852м ²
16 - холодильна камера	9,623м ²
17 - мийна	8,02м ²
18 - кухня	98,508м ²
19 - обідній зал	179,982м ²
20 - роздягальні персоналу	21,083м ²
21 - туалети персоналу	22,617м ²
22 - душові кімнати	26,202м ²
23 - читальний зал	158,049м ²
24 - комп'ютерний зал	69,386м ²
25 - коворкінг	48,291м ²
26 - переговорна кімната	23,199м ²
27 - медіатека	48,746м ²
28 - архів креслень	36,353м ²
29 - абонементний зал	48,746м ²
30 - конференц зал	48,196м ²
31 - кімната реставрації книг	32,640м ²
32 - актова зала	96,466м ²
33 - тераса	245,541м ²
34 - зал групової роботи	108,37м ²
35 - лекторій	169,872м ²
36 - серверна	32м ²
37 - приймальна	17,902м ²
38 - кабінет директора	17,546м ²
39 - каталогізація	12,232м ²
40 - бухгалтерія	11,44м ²
41 - кімната відпочинку персоналу	24,2м ²
42 - інженерна кімната	26,861м ²
43 - бомбосховище	139,277м ²
44 - підземний паркінг	996,273м ²



ФАСАД В ОСЯХ 1-6


ФАСАД В ОСЯХ А-К



ФАСАД В ОСЯХ 6-1

ФАСАД В ОСЯХ К-А





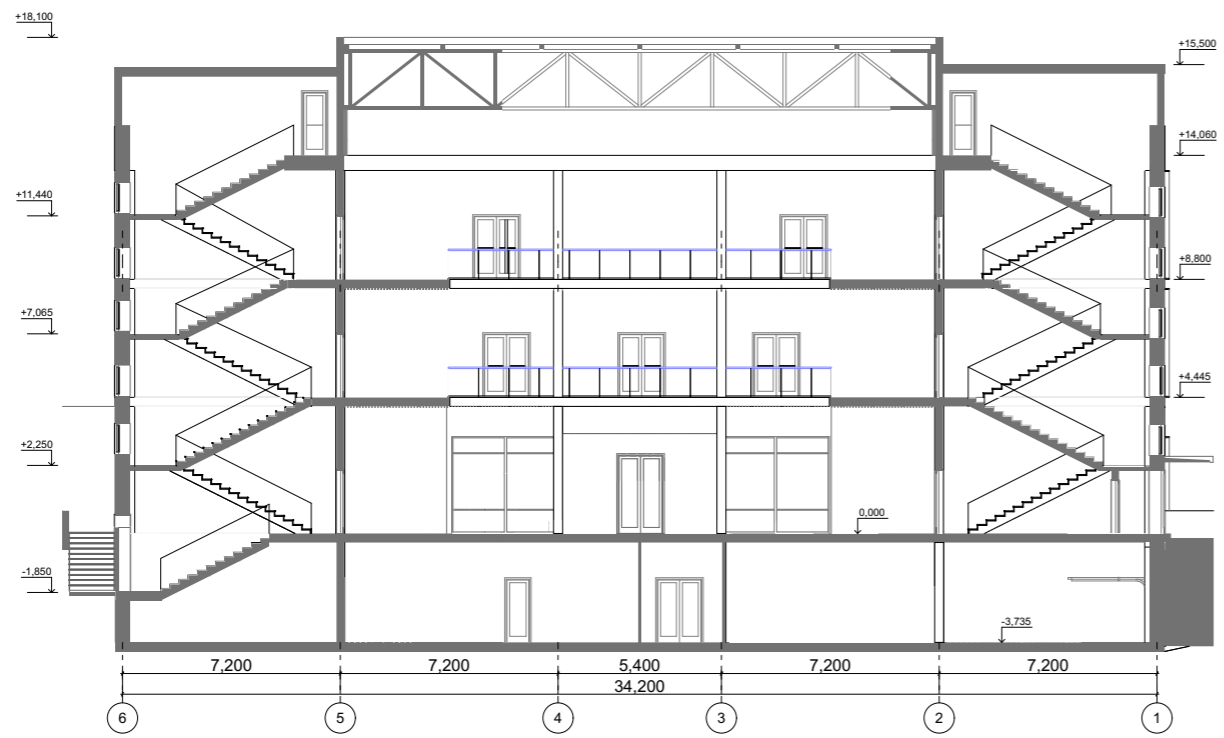

РОЗРІЗ 1-1 В ОСЯХ 6-1




РОЗРІЗ 2-2 В ОСЯХ А-К

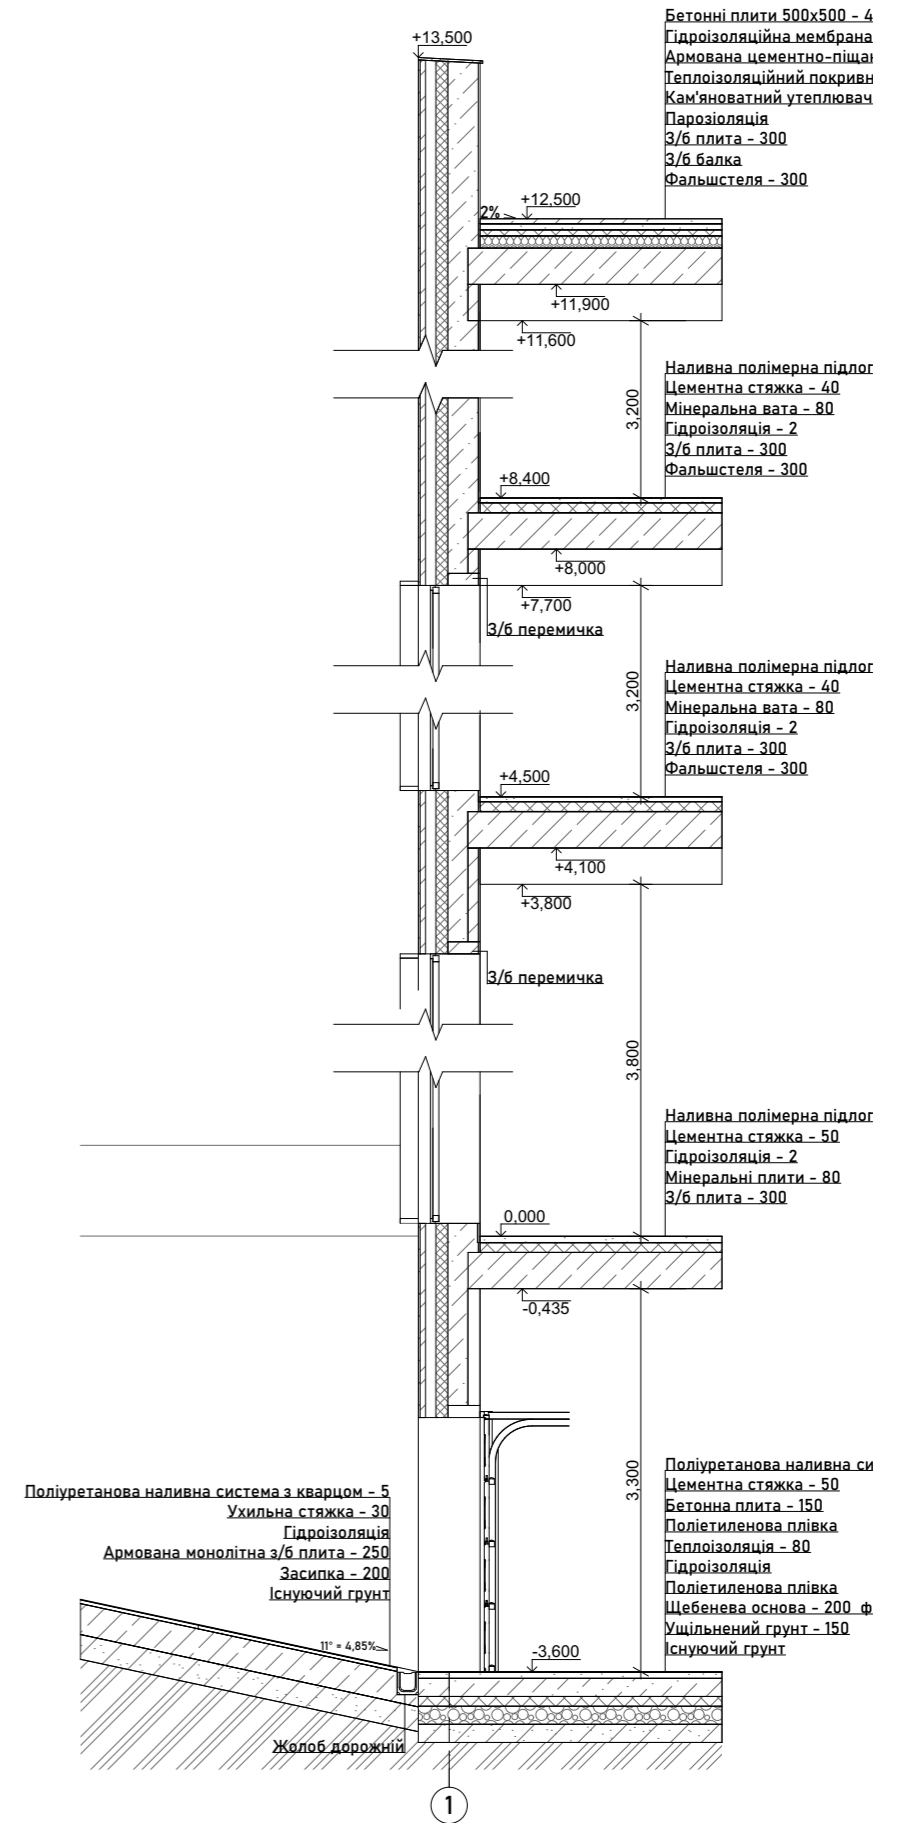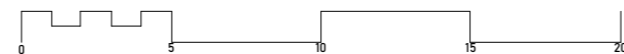


РОЗРІЗ ПО ЗОВНІШНІЙ СТІНІ 3-3





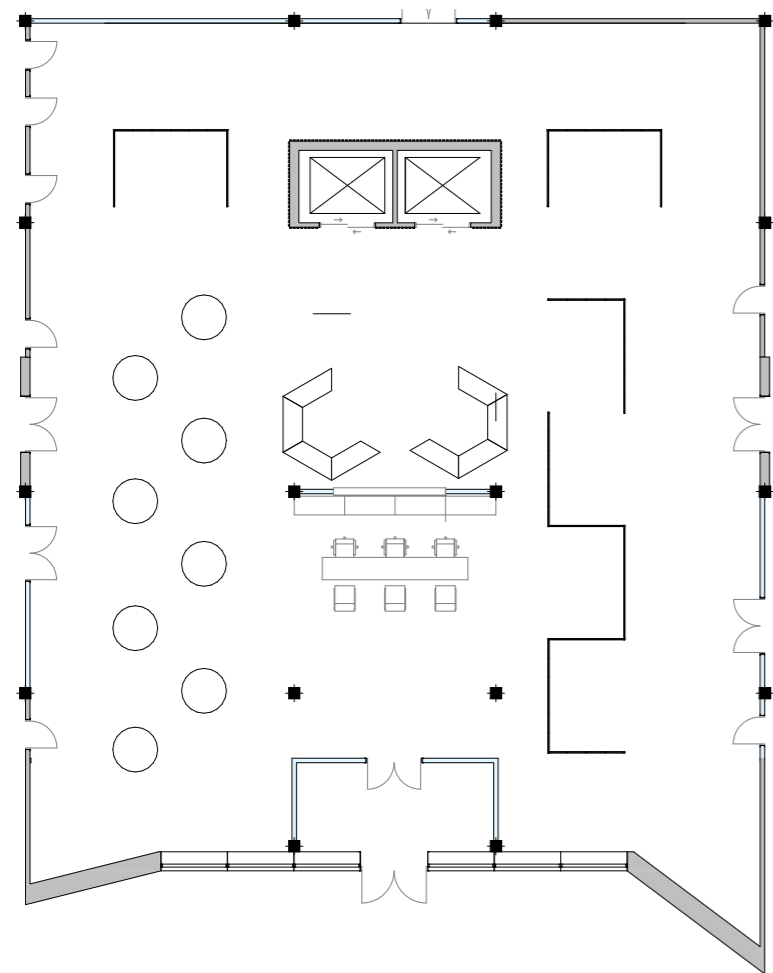



ПЛАН ПІДЛОГИ З МЕБЛЯМИ

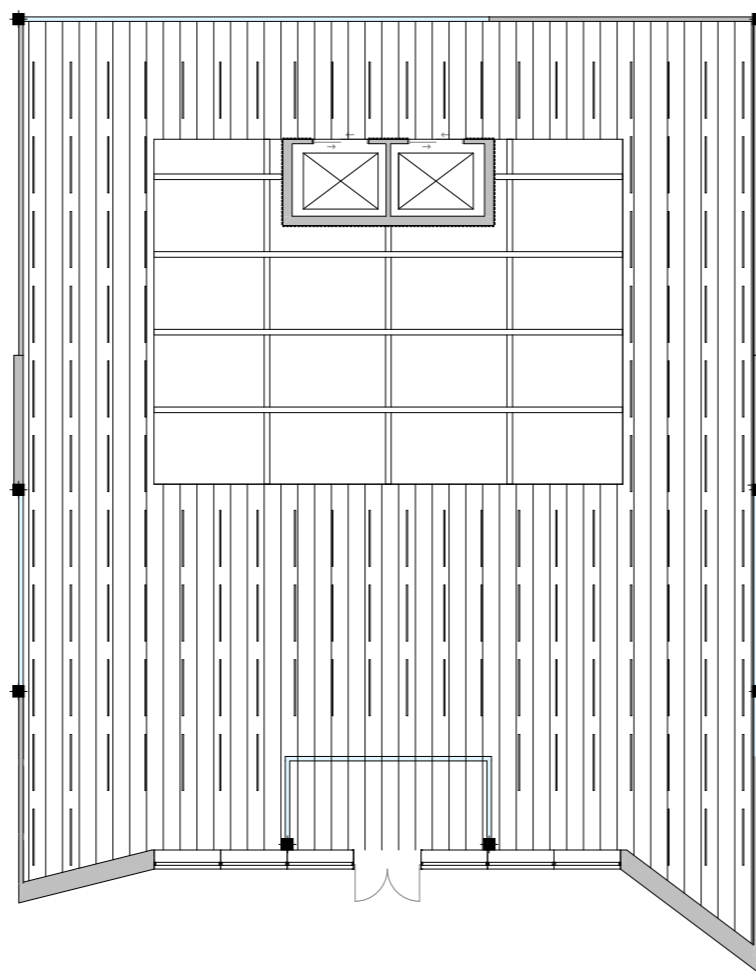

ПЛАН СТЕЛІ З ОСВІТЛЕННЯМ

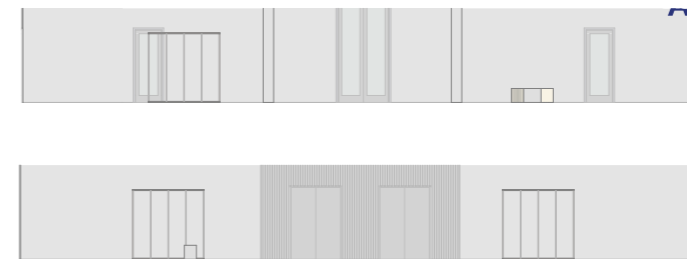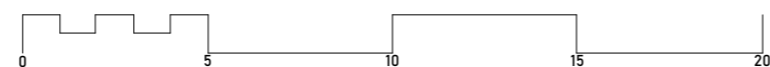

РОЗГОРТКИ ПО СТІНАХ

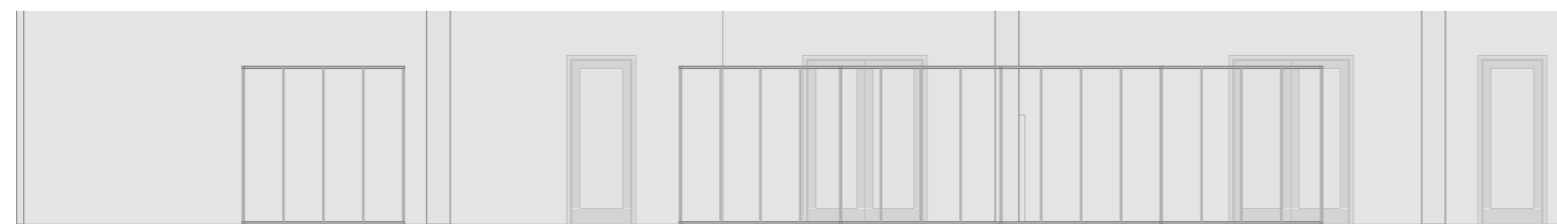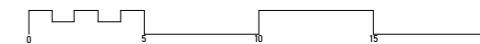

РОЗГОРТКИ ПО СТІНАХ





СИТУАЦІЙНИЙ ПЛАН М 1:2000




ФАСАД В ОСІ КХ 1-4 М 1:100

ФАСАД В ОСІ КХ А-К М 1:100

ФАСАД В ОСІ КХ 4-1 М 1:100

ФАСАД В ОСІ КХ А-М 1:100

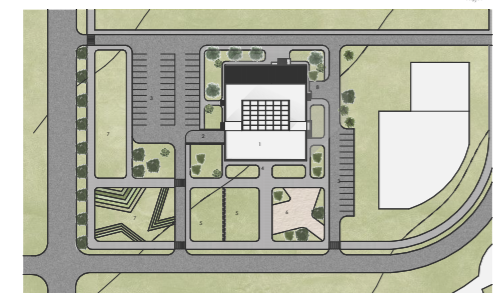


ГЕНЕРАЛЬНИЙ ПЛАН М 1:200







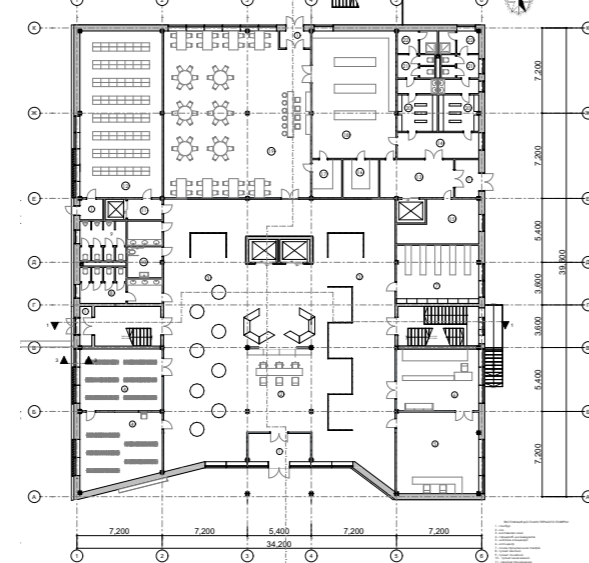


ПЛАН НА ВІДМІТЦІ 0.000 М 1:100

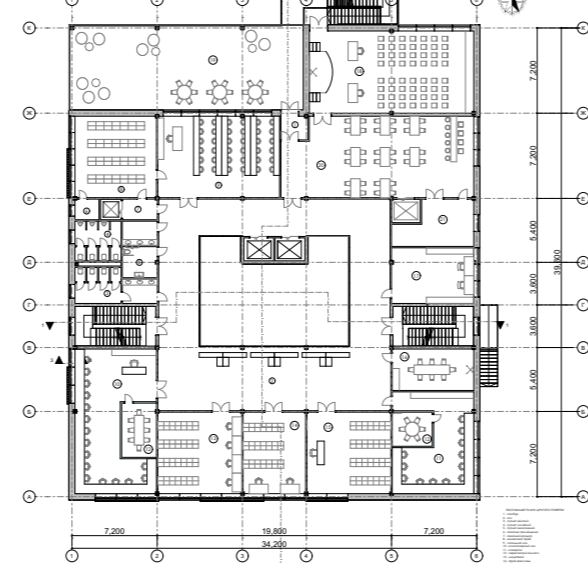


ПЛАН НА ВІДМІТЦІ +4.445 М 1:100

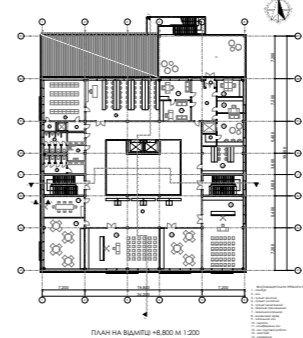


ПЛАН НА ВІДМІТЦІ +8.800 М 1:200

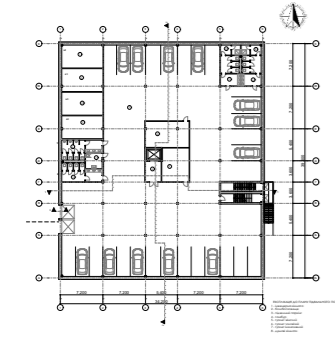

ПЛАН НА ВІДМІТЦІ -3.750 М 1:200

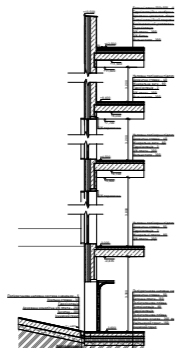

РОЗРІЗ ПО ЗОВНІШНЬОЇ СТІНІ 3-3 М 1:100

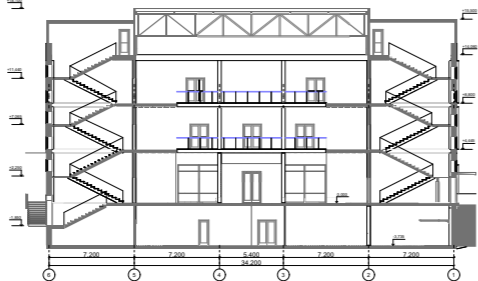

РОЗРІЗ 1-1 В ОСІ КХ 1-4 М 1:100




РОЗРІЗ 2-2 В ОСІ КХ А-К М 1:100


БІБЛІОТЕКА В МІСТІ КИЄВІ




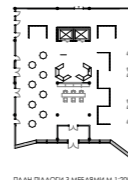


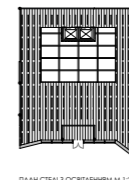





