

КИЇВСЬКИЙ НАЦІОНАЛЬНИЙ УНІВЕРСИТЕТ
БУДІВНИЦТВА І АРХІТЕКТУРИ
Факультет урбаністики та просторового планування
Кафедра міського господарства

Альбом
До кваліфікаційної роботи бакалавра
на тему:
«Реконструкція території громадського простору в центральній частині
м. Моршин»

Виконала: студентка IV курсу, групи МБГ-20-2

Галузь знань: 19 « Архітектура та будівництво»

Спеціальність:

192 « Будівництво та цивільна інженерія»

ОПП: «Міське будівництво та господарство»

Кириченко П.А.

Керівник: доц. Апостолова-Сосса Л.О.

м. Київ - 2024



Викопіювання з топографічного плану міста Моршин

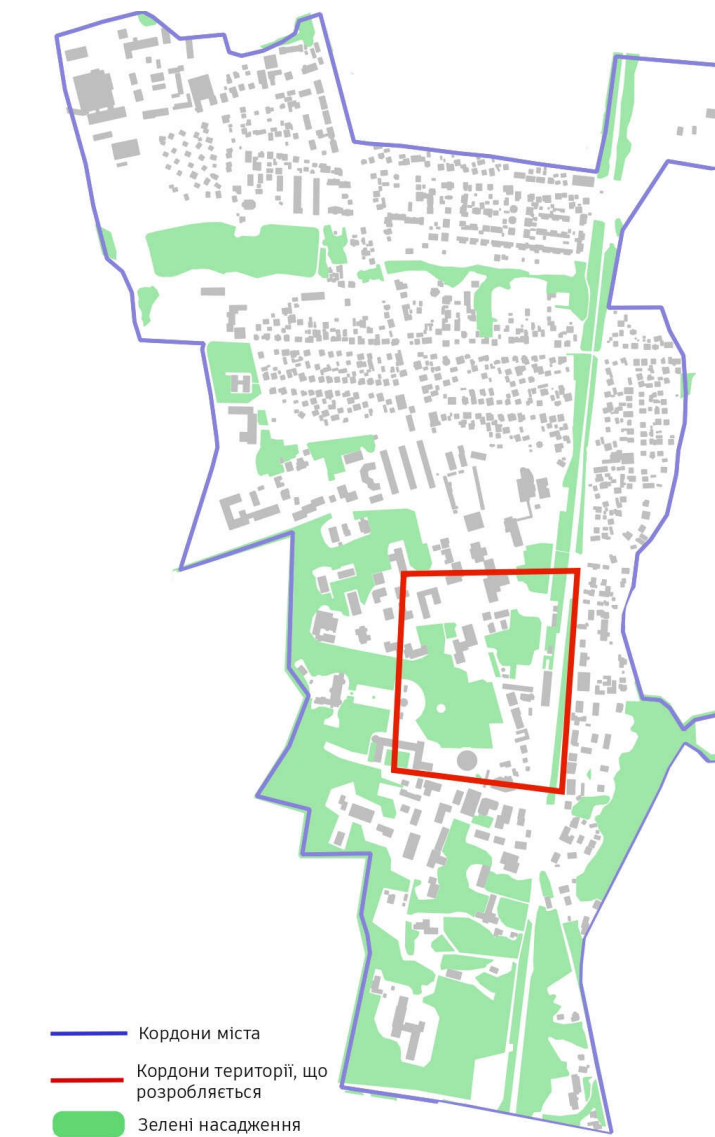


Схема розташування території проєктування в м. Моршин



Фрагмент супутникового знімку розроблювальної території



Генеральний план міста Моршин, р.1984

Фотофіксація



Вид на головну вул.І.Франка



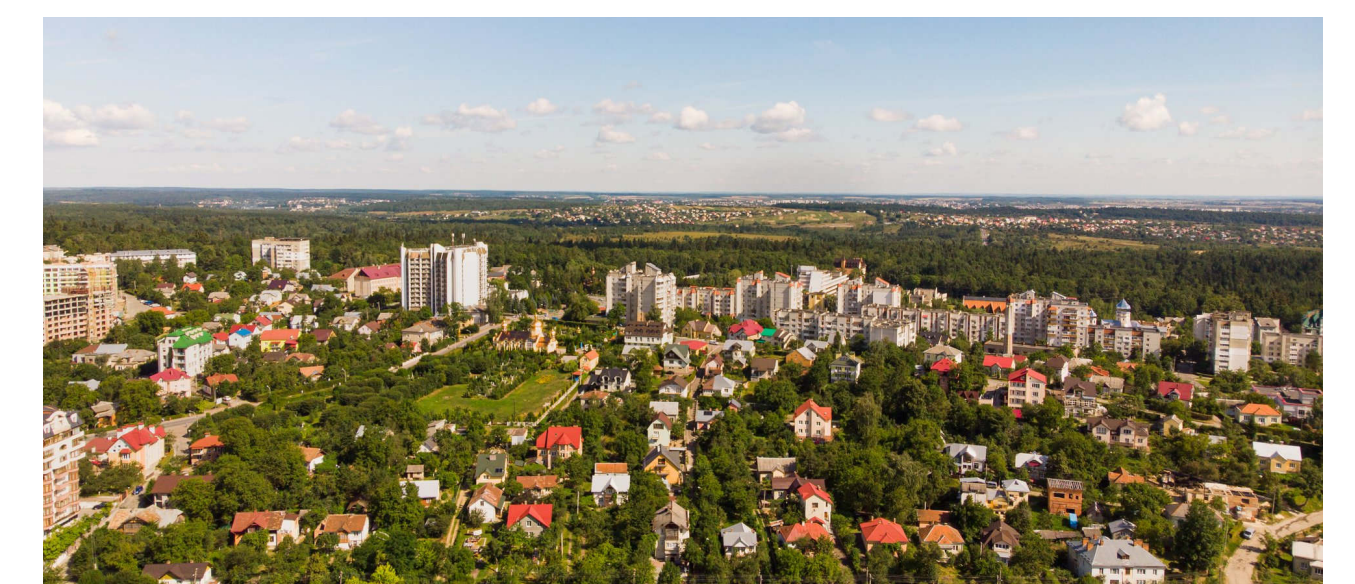
Вид на площу перед Палацом культури



Вид на Палац культури



Головний Бювет




Вид на сельбищну територію

КВАЛІФІКАЦІЙНА РОБОТА БАКАЛАВРА

Виконала	Прізвище	Підпис	Дата	Реконструкція території громадського простору в центральній частині міста Моршин	Літера	Маса	Масштаб
	Кириченко П.А.				БР		
Керівник	Апостолова-Сосса Л.О.				Лист 1		Листів 9
Зав. каф.	Апостолова-Сосса Л.О.			Ситуаційний план			КНУБА, ФУПП група МБГ-20-2

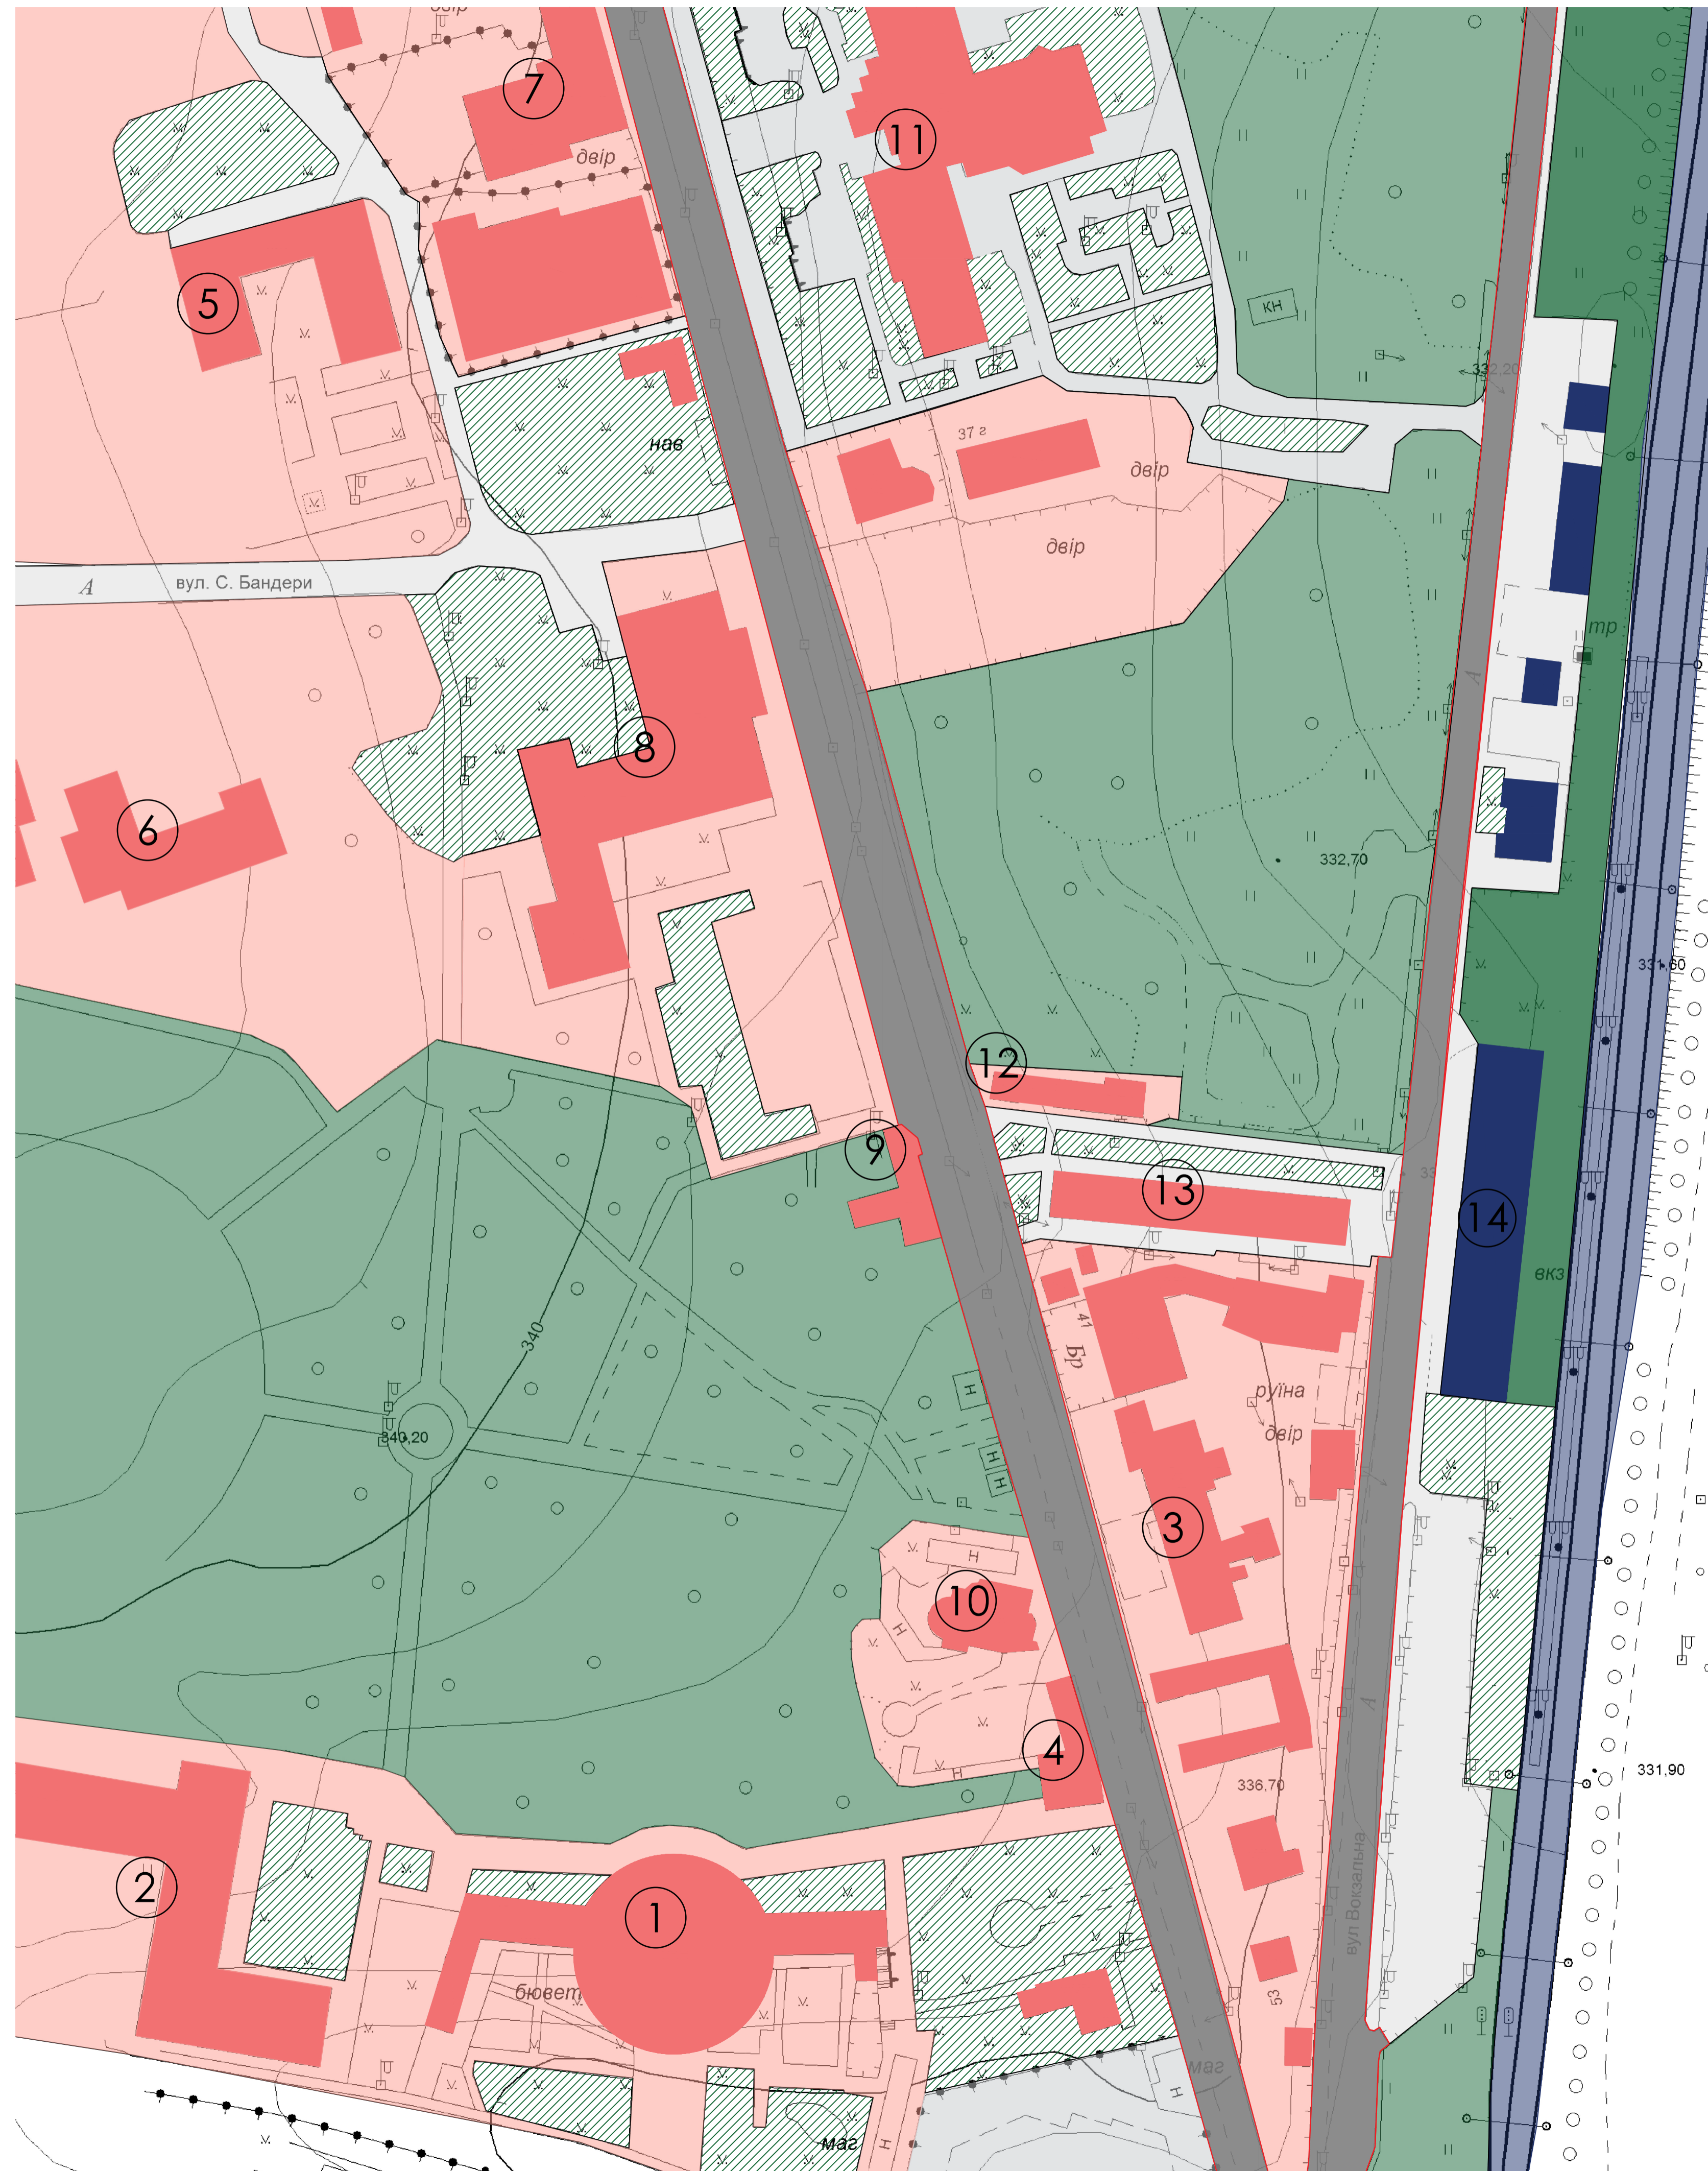Схема існуючої забудови



Умовні позначення

- ЗАКЛАДІВ ГРОМАДСЬКОГО ПРИЗНАЧЕННЯ
- ОБ'ЄКТІВ ТРАНСПОРТУ
- ОЗЕЛЕНЕНІ
- НЕЗАБУДОВАНІ ТЕРИТОРІЇ
- ВУЛИЦІ
- ПРОЇЗДИ
- ЗЕЛЕНІ НАСАДЖЕННЯ ОБМЕЖЕНОГО КОРИСТУВАННЯ
- 1 НОМЕР ЗА ЕКСПЛІКАЦІЄЮ
- ЧЕРВОНІ ЛІНІЇ


Експлікація

№ за експл.	Найменування	Адреса	Площа, га
1	Бювет курорту Моршин	Центральний бювет	1,8115
2	Бальнеологічна лікарня	Паркова пл. 3	0,91
3	Готель «Парк»	Вул. Ів. Франка 43	0,187
4	Заклади торгівлі	Вул. Ів. Франка 54В	0,034
5	Санаторій «Дністер»	Вул. Ст. Бандери 6Б	2,583
6	Санаторій «Перлина Прикарпаття»	Вул. Ст. Бандери 5	2,03
7	Пансіонат «Моршин»	Вул. Ів. Франка 48	0,074
8	Палац культури	Вул. Ів. Франка 52	0,922
9	Бар Тісто	Вул. Ів. Франка 52Б	0,034
10	Готель «Оберіг»	Вул. Ів. Франка, 54А	0,3
11	Санаторій «Лаванда»	Вул. Ів. Франка 33	2,826
12	Каплиця	Вул. Ів. Франка 37-В	0,118
13	Заклади торгівлі	Вул. Вокзальна 18-18Н	0,423
14	Залізничний вокзал	Вул. Вокзальна 1	0,156









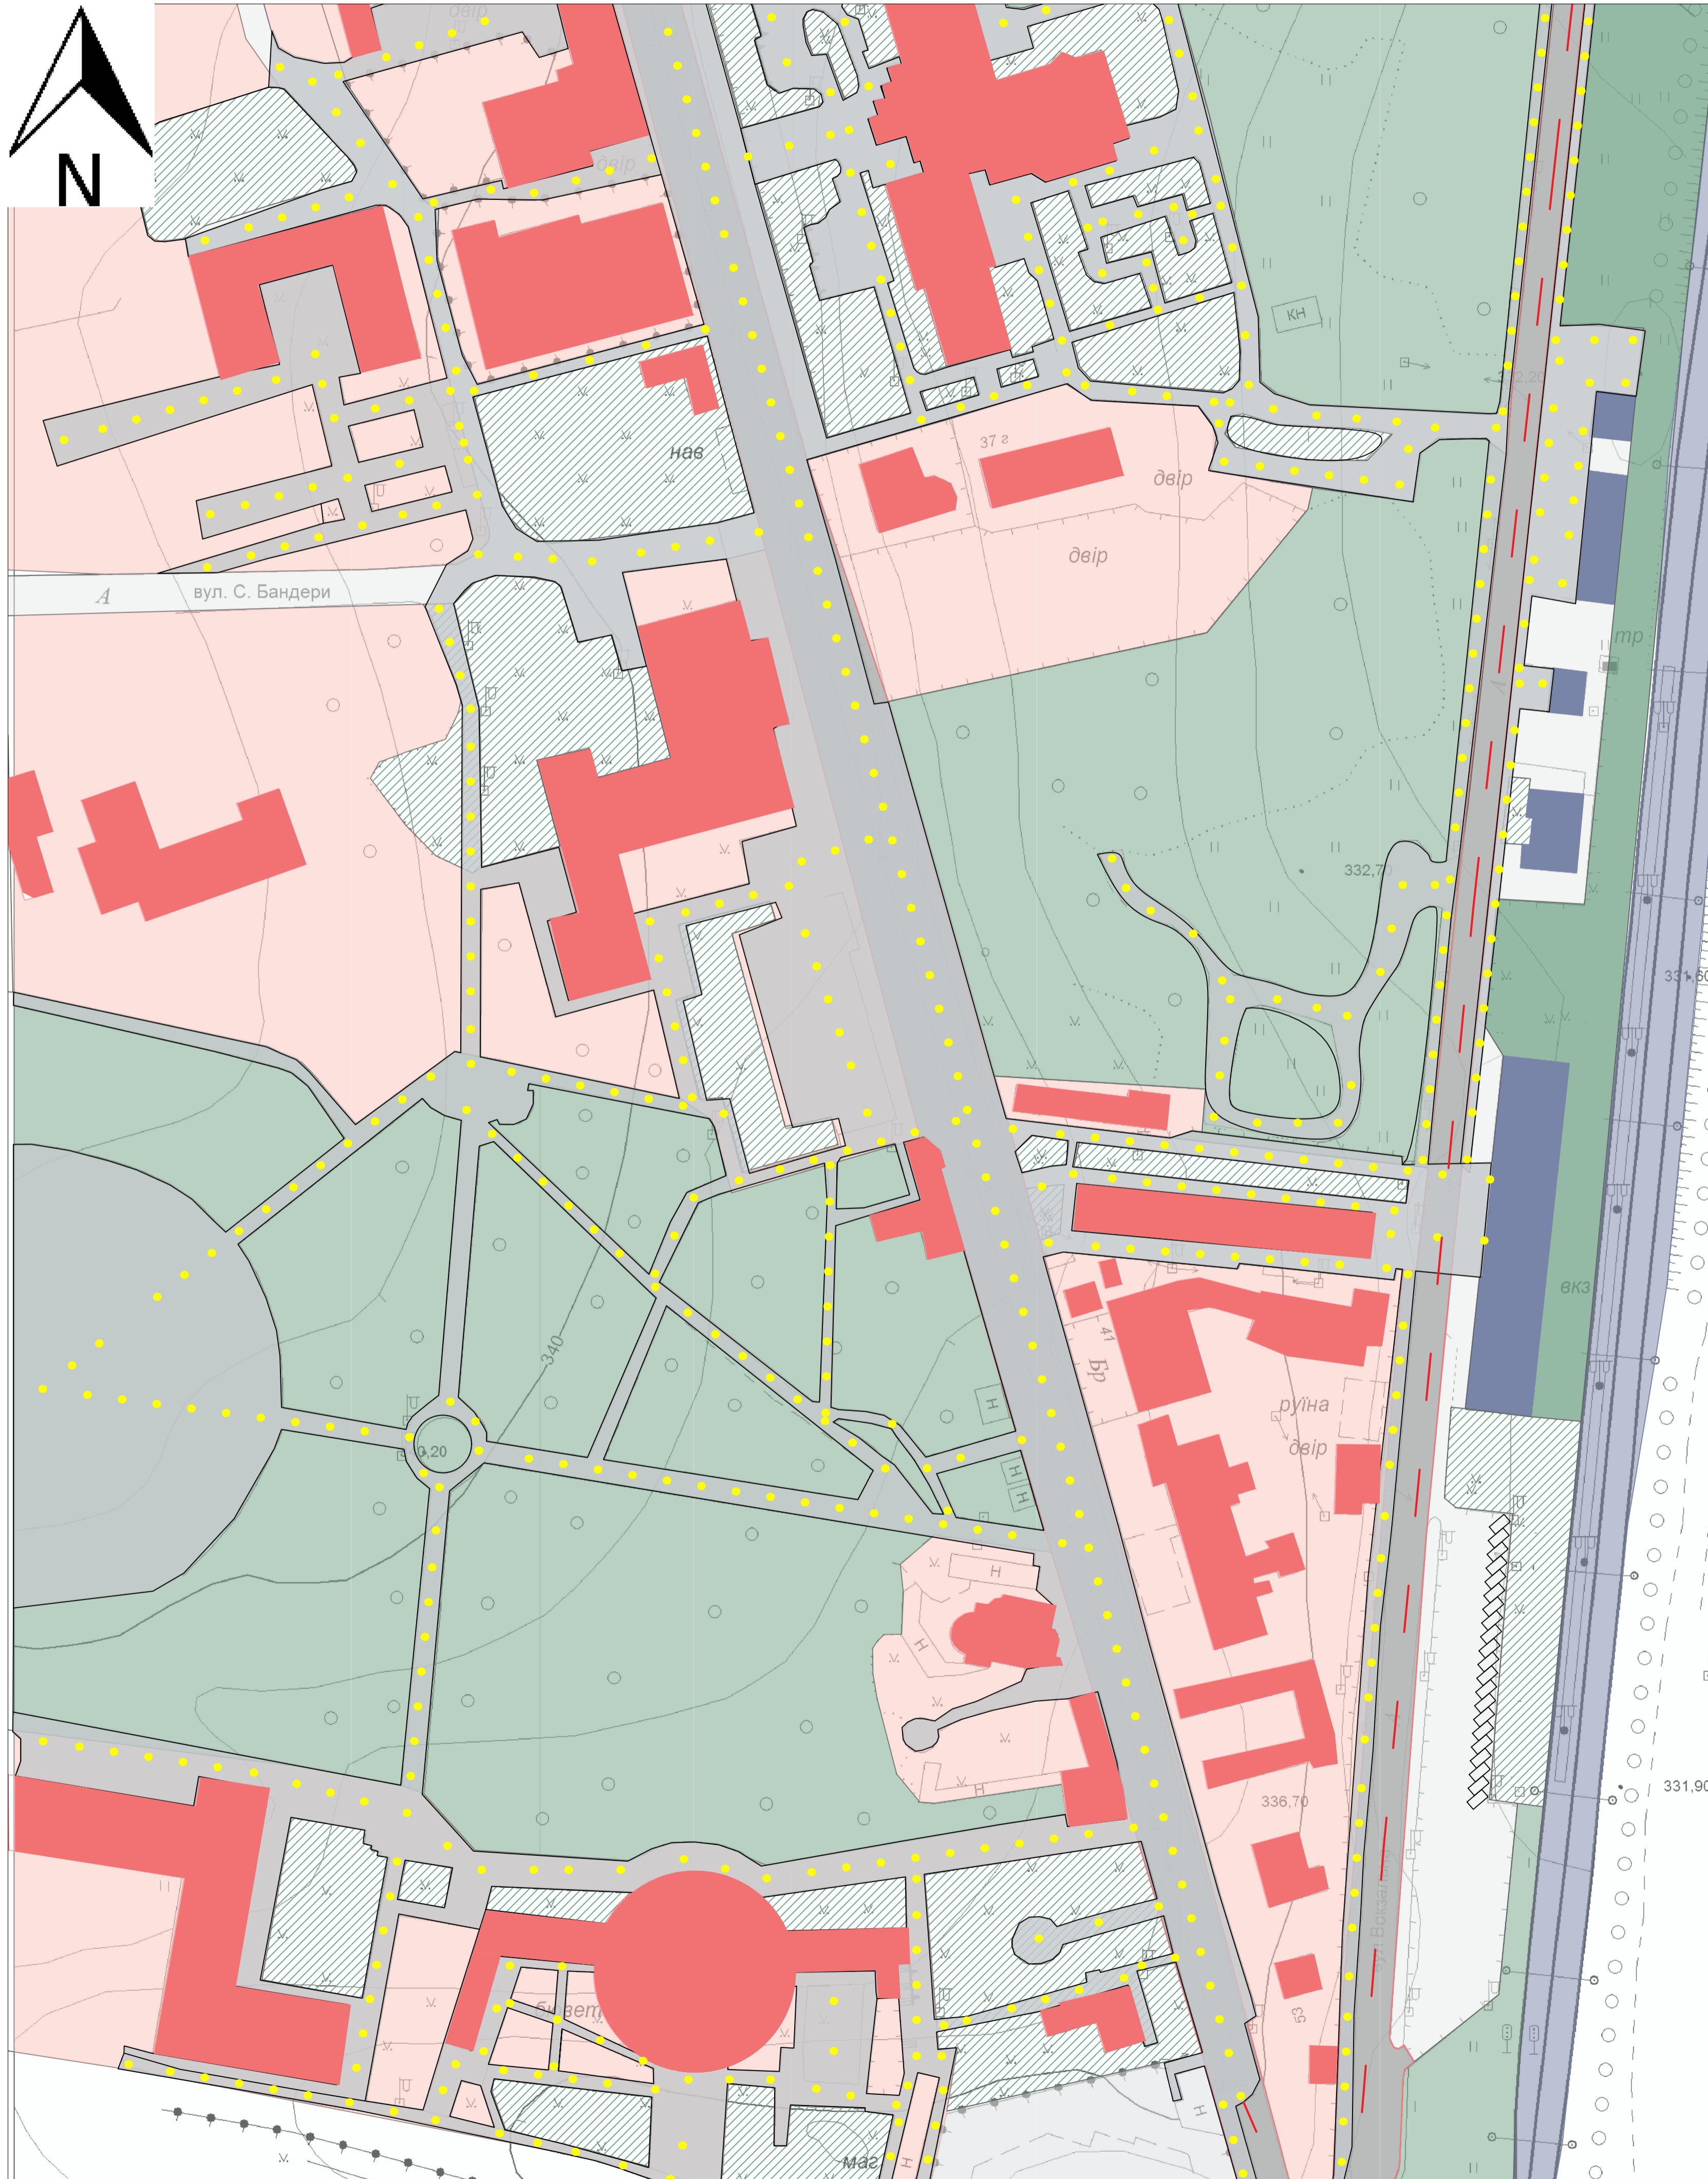


КВАЛІФІКАЦІЙНА РОБОТА БАКАЛАВРА

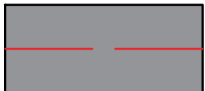Виконала	Прізвище	Підпис	Дата	Реконструкція території громадського простору в центральній частині міста Моршин	Літера	Маса	Масштаб
Керівник	Кириченко П.А.				БР		1:1000
Зав. каф.	Алостанко-Сосса А.О.				Лист 2	Листів 9	
				Схема існуючої забудови			КНУБА, ФУПП група МБГ-20-2

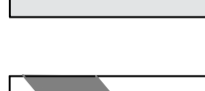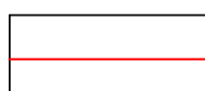Схема пішохідного руху




Умовні позначення

-  АВТОМОБІЛЬНИХ ШЛЯХІВ
-  ПІШОХІДНИХ ШЛЯХІВ
-  ЗАКЛАДІВ ГРОМАДСЬКОГО ПРИЗНАЧЕННЯ
-  ОБ'ЄКТІВ ТРАНСПОРТУ
-  ОЗЕЛЕНЕНІТЕРИТОРІЇ
-  НЕЗАБУДОВАНІ
-  ВУЛИЦІ
-  ПРОЇЗДИ
-  ЗЕЛЕНІ НАСАДЖЕННЯ ОБМЕЖЕНОГО КОРИСТУВАННЯ
-  ЧЕРВОНІ ЛІНІЇ
-  ПАРКОВКИ ТИМЧАСОВОГО ЗБЕРІГАННЯ

КВАЛІФІКАЦІЙНА РОБОТА БАКАЛАВРА

Виконала	Прізвище	Підпис	Дата	Реконструкція території громадського простору в центральній частині міста Маршин	Літера	Маса	Масштаб
Керівник	Киріченко П.А.				БР		1:1000
Зав. каф.	Апостолова-Сосса Л.О.			Схема пішохідного руху	Лист 3	Листів 9	КНУБА, ФУПП група МБГ-20-2

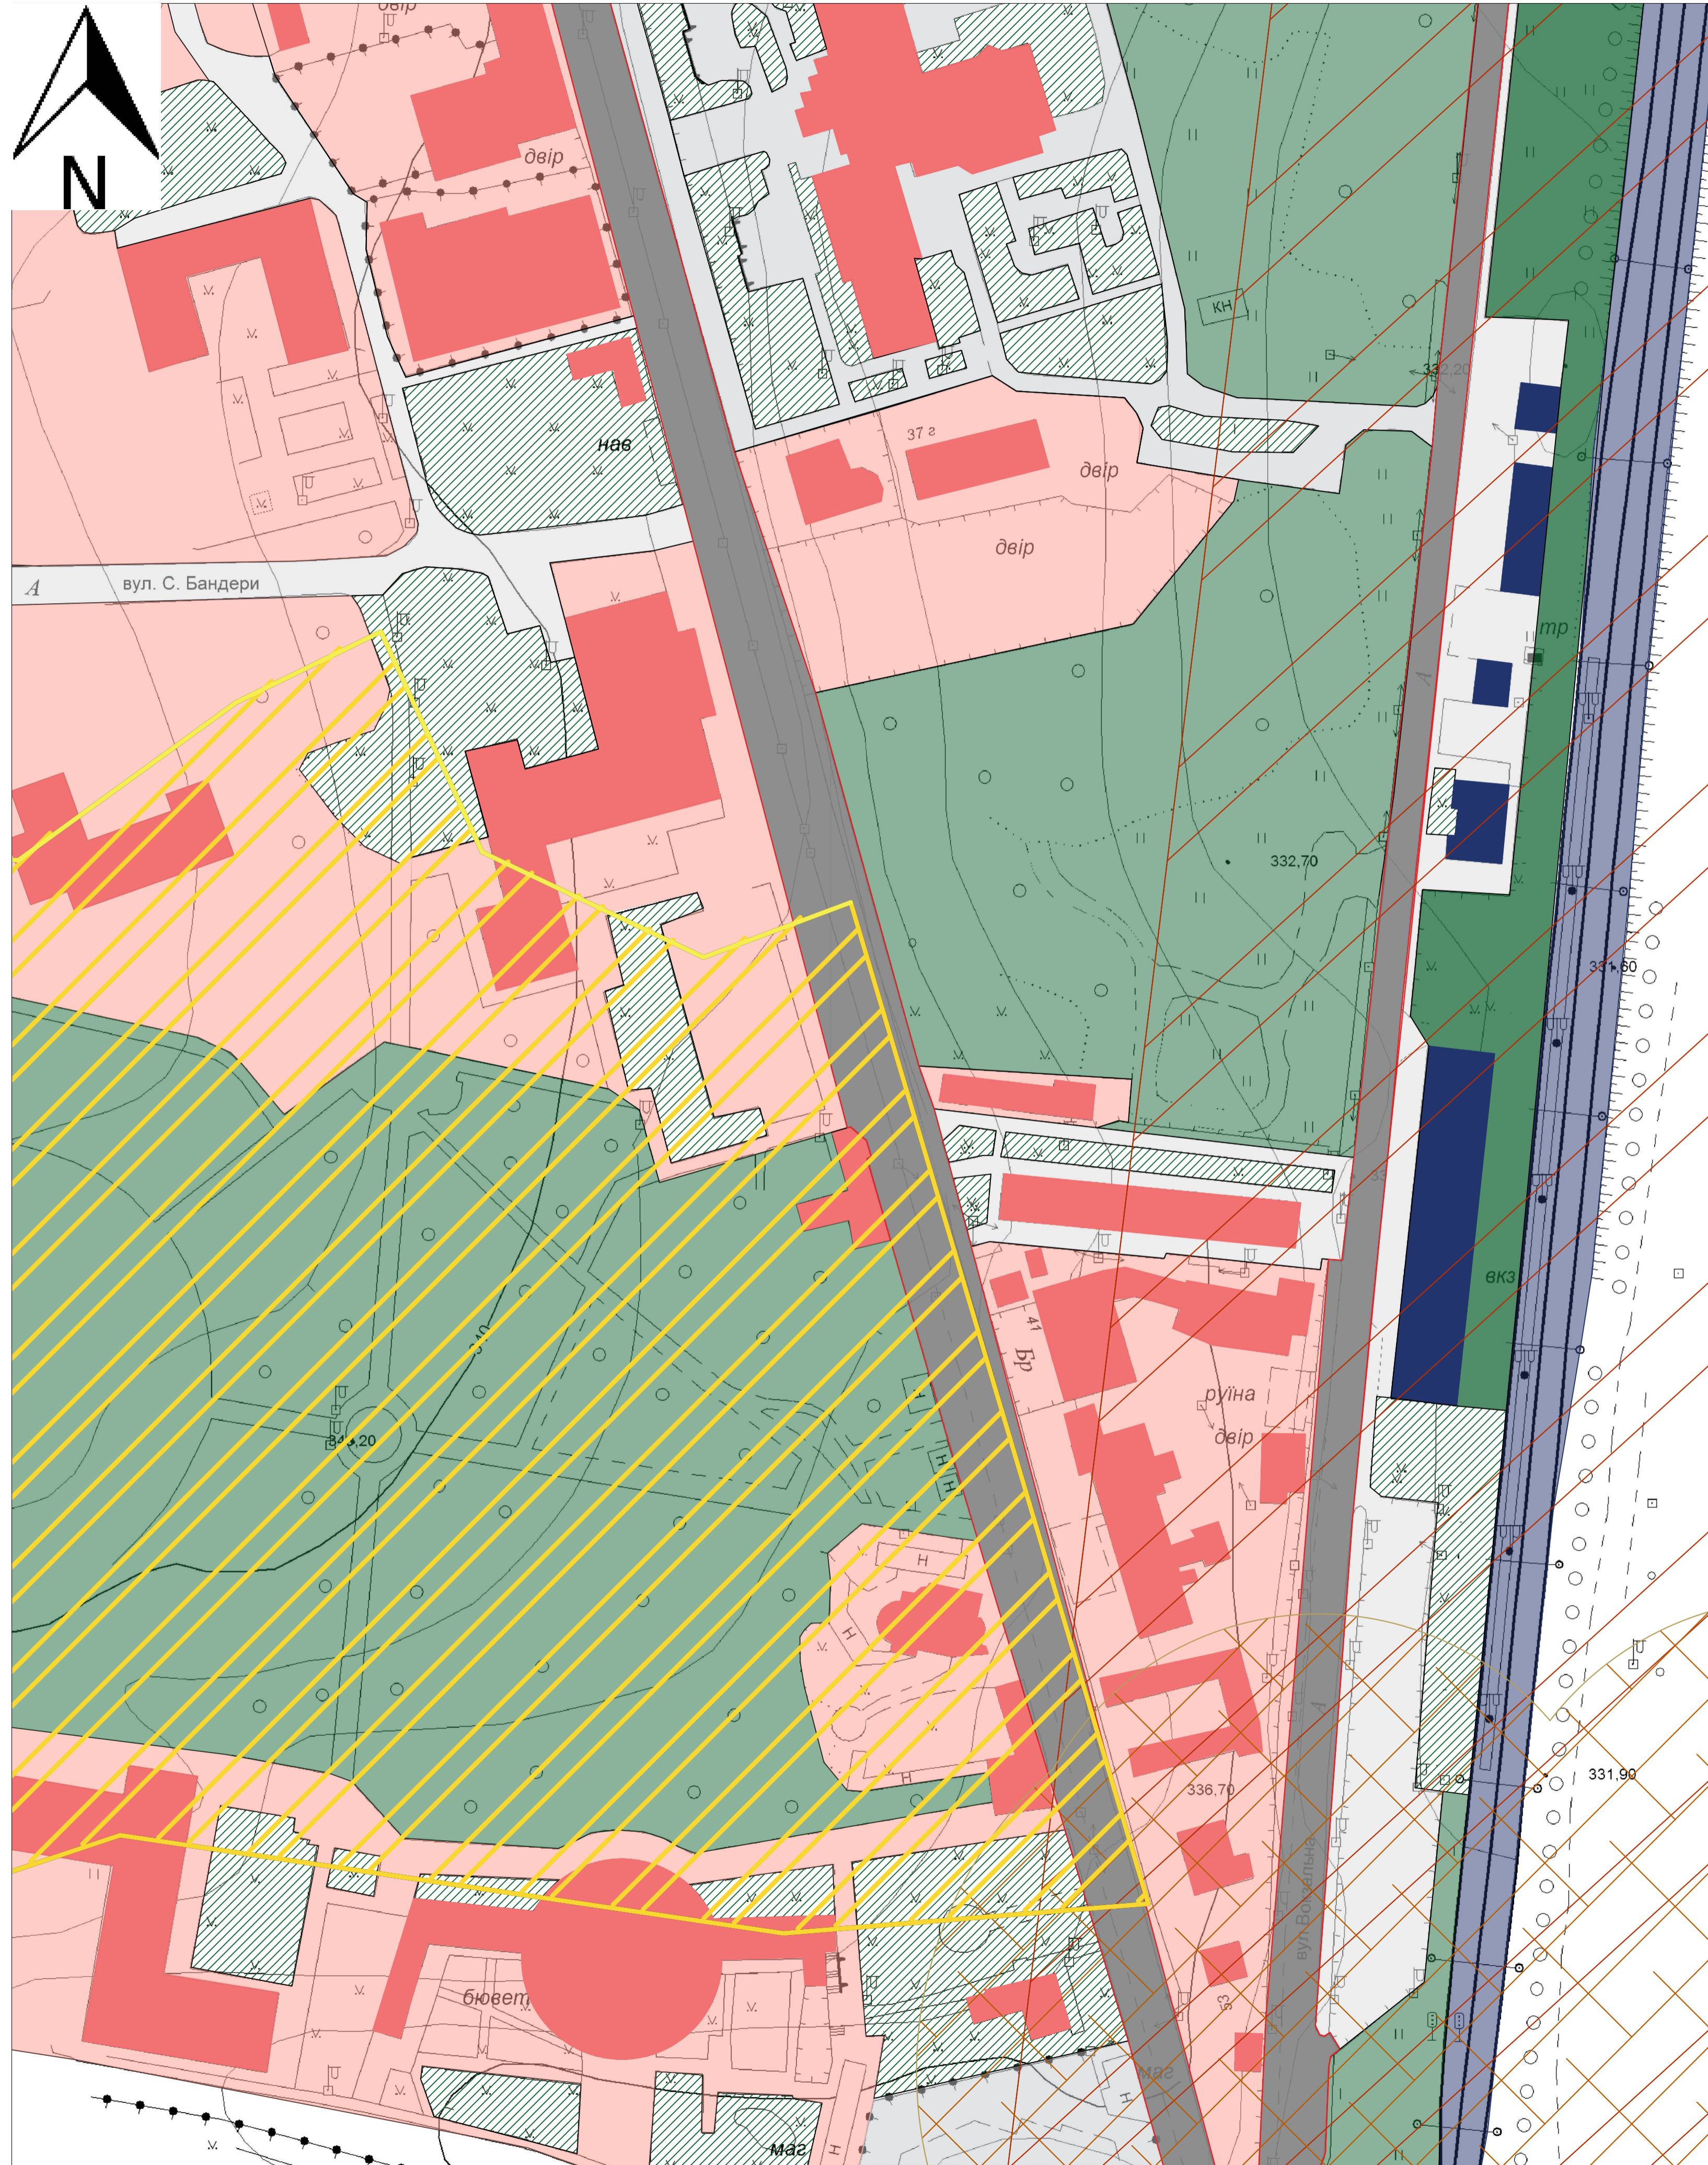
Схема планувальних обмежень М 1:1000



Умовні позначення

- ЗАКЛАДІВ ГРОМАДСЬКОГО ПРИЗНАЧЕННЯ
- ОБ'ЄКТІВ ТРАНСПОРТУ
- ОЗЕЛЕНЕНІ ТЕРИТОРІЇ
- НЕЗАБУДОВАНІ ТЕРИТОРІЇ
- ВУЛИЦІ
- ПРОЇЗДИ
- ЗЕЛЕНІ НАСАДЖЕННЯ ОБМЕЖЕНОГО КОРИСТУВАННЯ
- ЧЕРВОНІ ЛІНІЇ
- САНИТАРНО-ЗАХИСНА ЗОНА ВІД ЗАЛІЗНИЦІ
- САНИТАРНО-ЗАХИСНА ЗОНА ВІД ОБ'ЄКТІВ ТРАНСПОРТНОГО ОБСЛУГОВУВАННЯ
- ПРИРОДНО-ЗАПОВІДНА ЗОНА

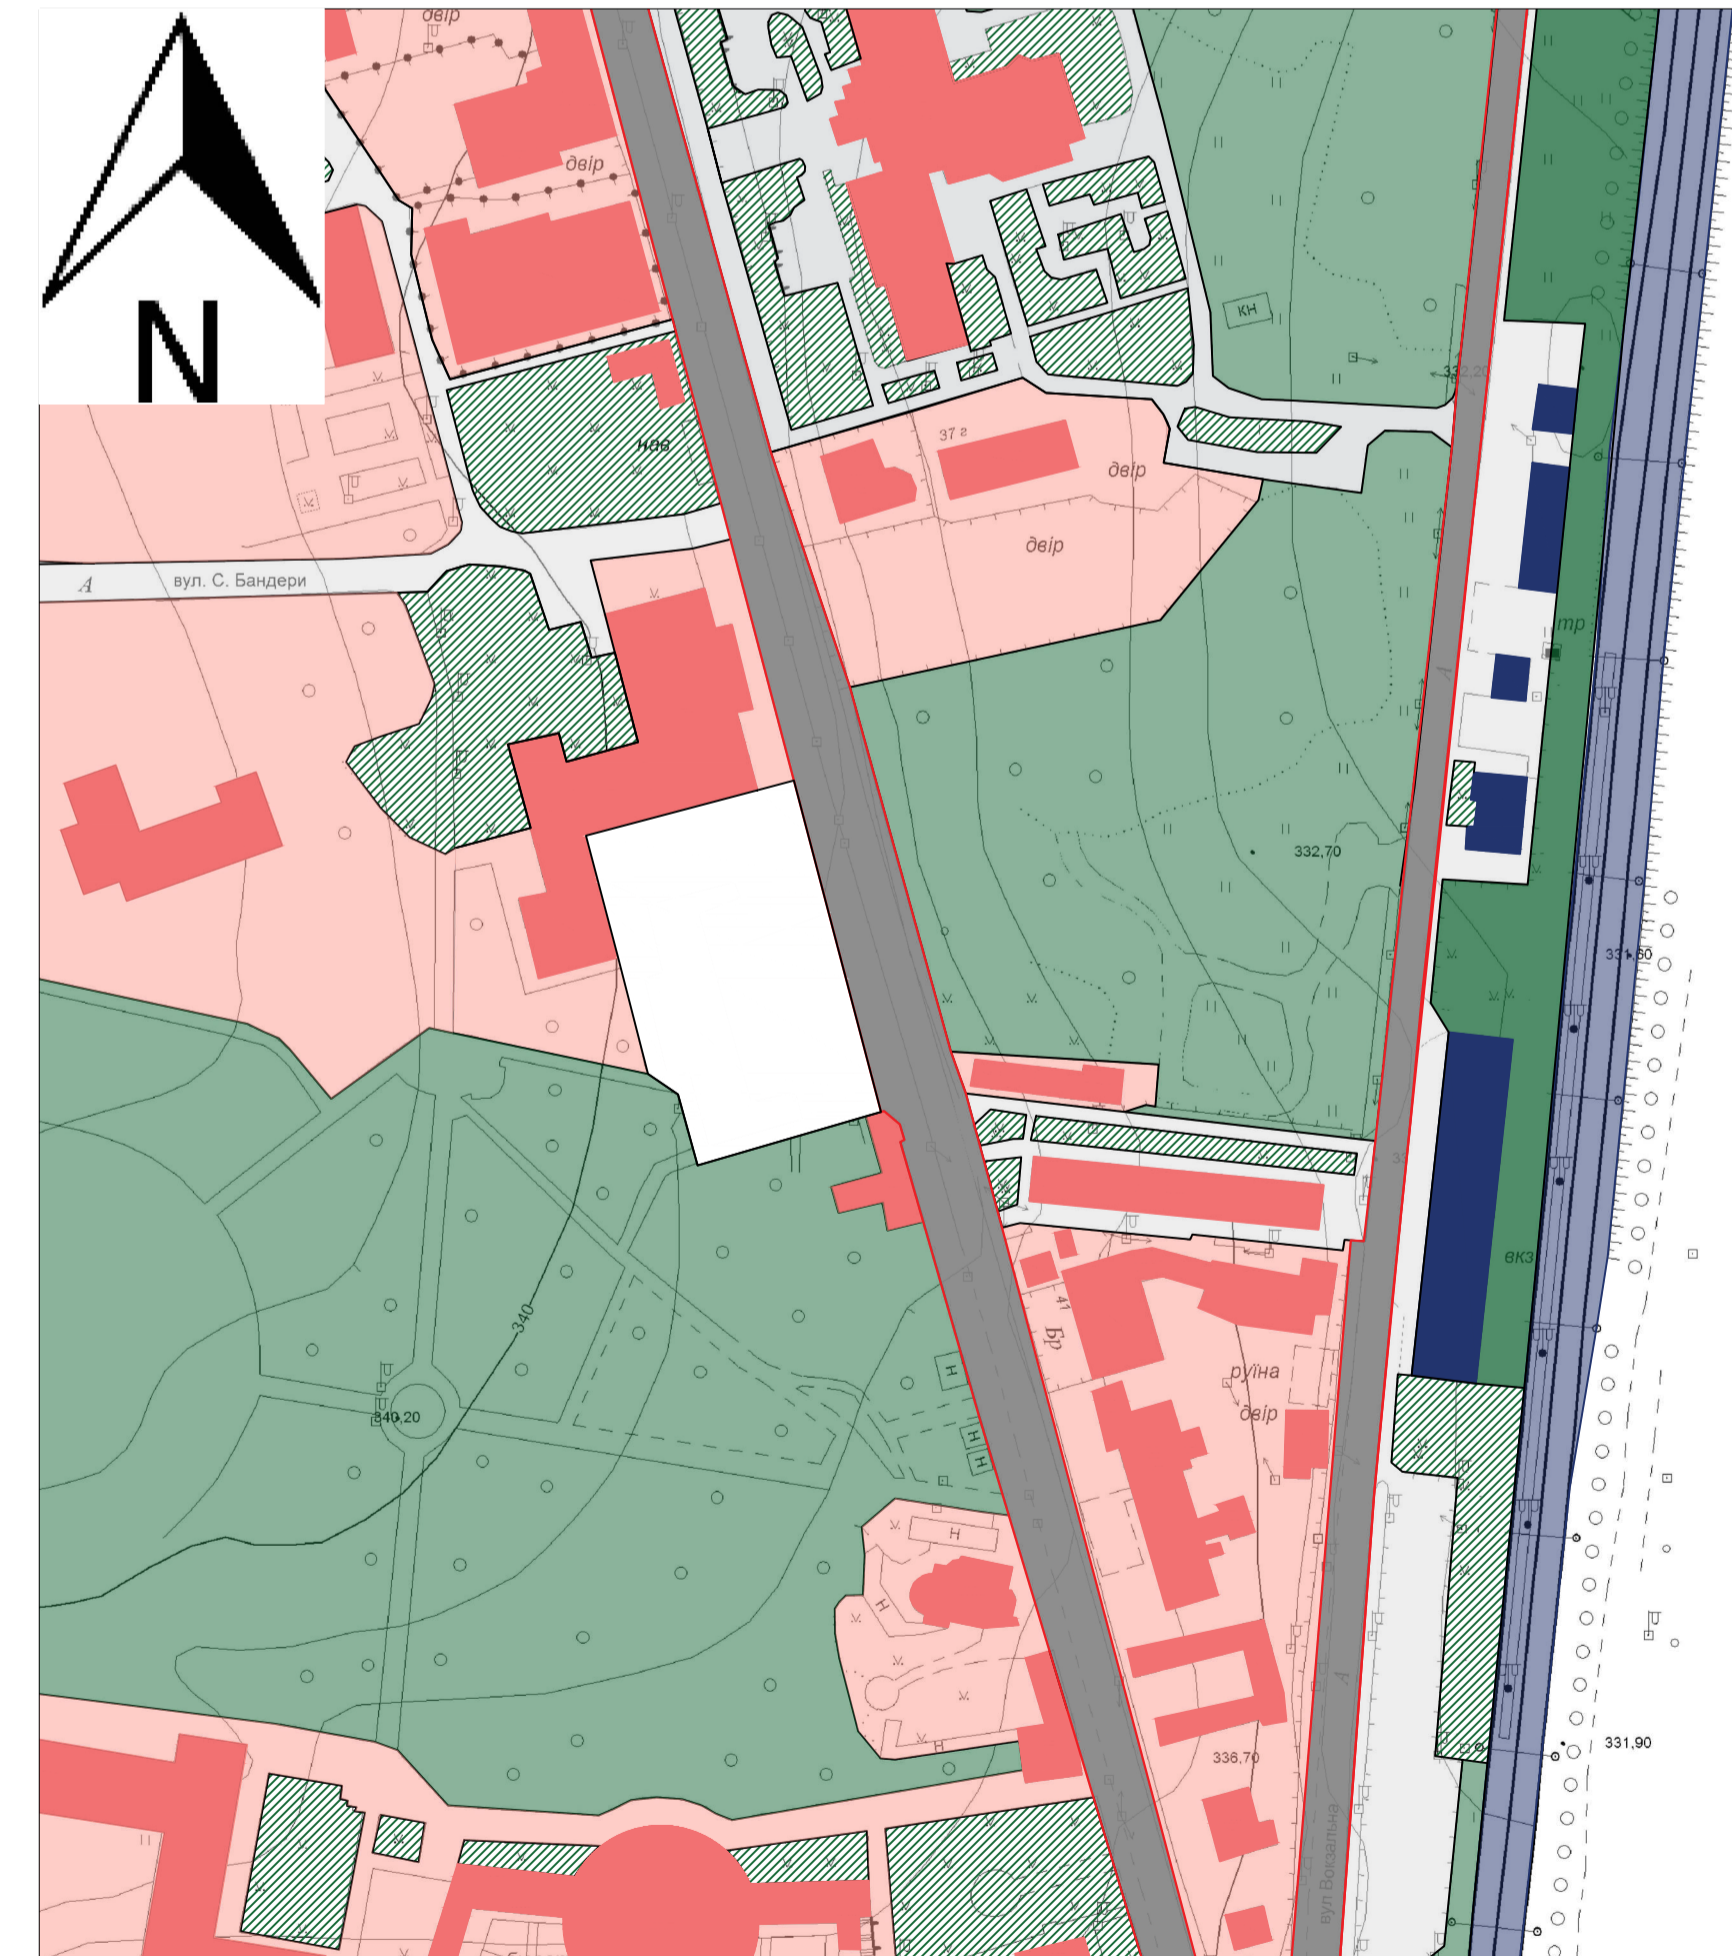Опорний план
М 1:2000



ТЕРИТОРІЯ ПРОЄКТУ

КВАЛІФІКАЦІЙНА РОБОТА БАКАЛАВРА

Виконала	Прізвище	Підпис	Дата	Реконструкція території громадського простору в центральній частині міста Маршин	Літера	Маса	Масштаб
Керівник	Апостолова-Сосса А.О.				БР		1:1000 1:2000
Зав. каф.	Апостолова-Сосса А.О.			Схема планувальних обмежень Опорний план	Лист 4	Листів 9	КНУБА, ФУПП група МБГ-20-2

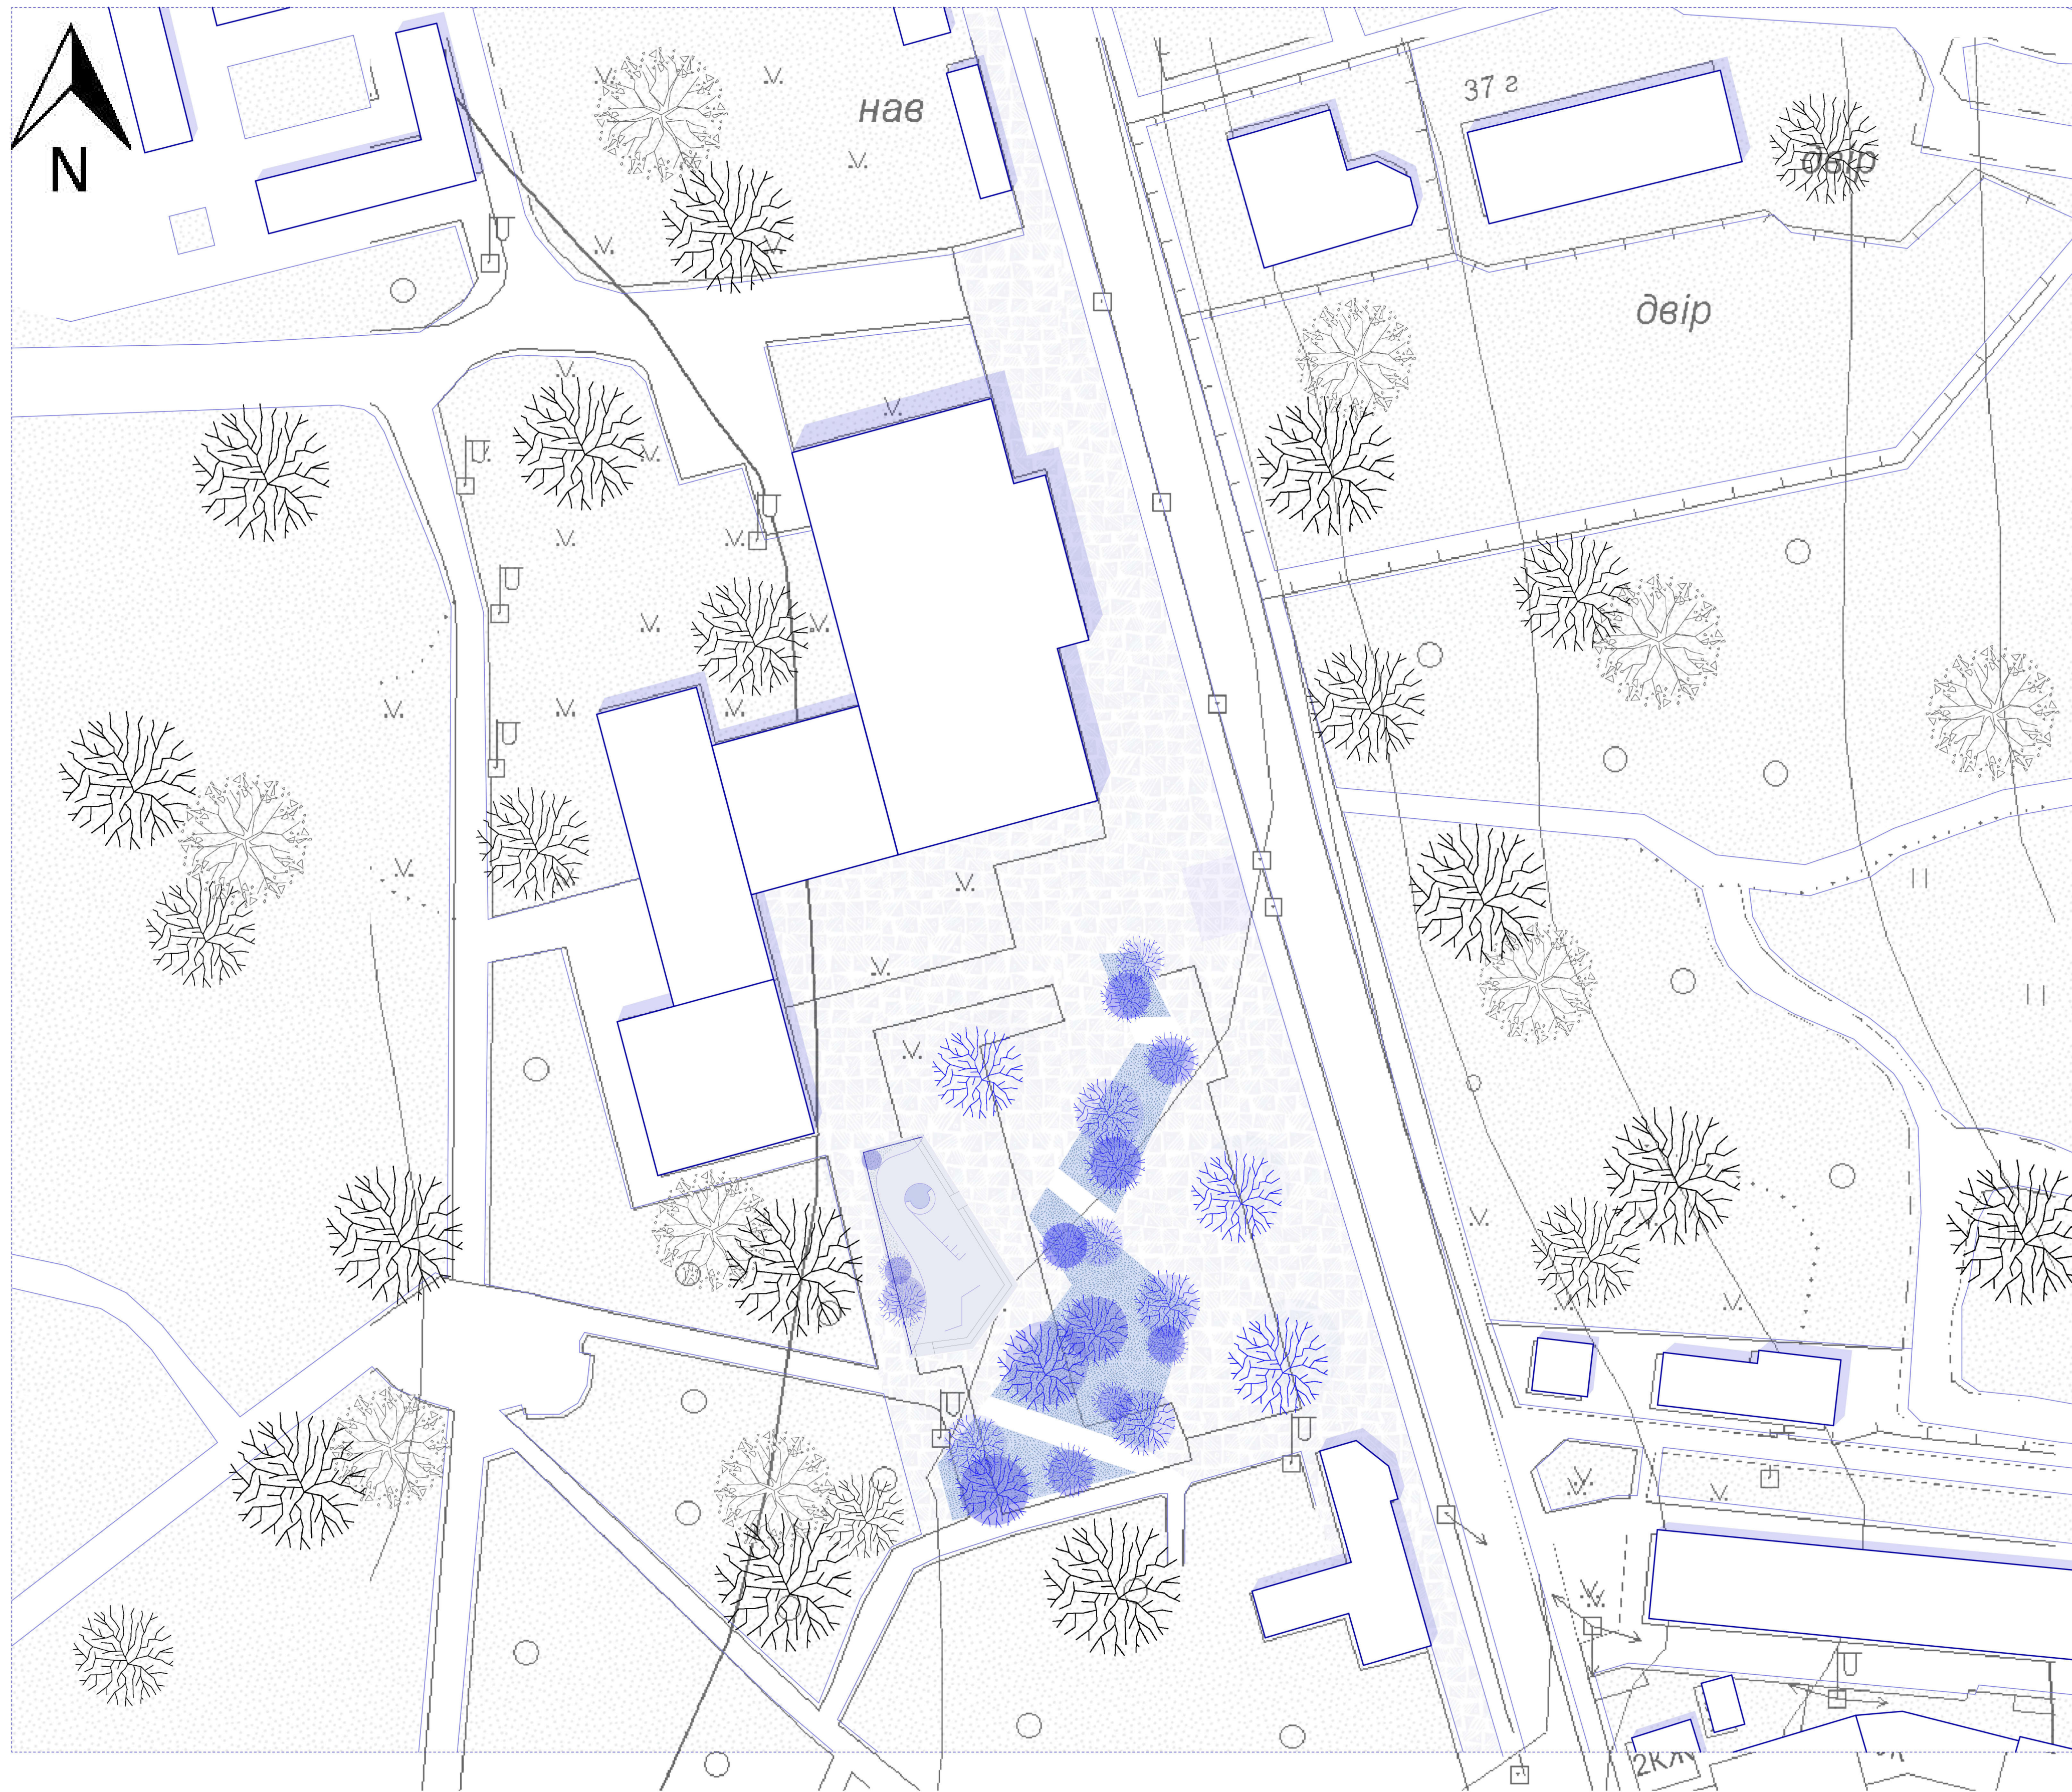


Схема генерального плану
М 1:500

Експлікація

- ① Зона активного дитячого дозвілля
- ② Зона спокійного відпочинку
- ③ Велосипедна смуга

Умовні позначення

- Існуючі зелені насадження
- Додані зелені насадження
- Лави
- Межі території проектного рішення

Світові аналоги



дитячої площадки



оновленого освітлення



зони тихого відпочинку




організації озеленення



КВАЛІФІКАЦІЙНА РОБОТА БАКАЛАВРА								
Виконала	Прізвище	Підпис	Дата	Реконструкція території громадського простору в центральній частині міста Моршин	Літера	Маса	Масштаб	
Кириченко П.А.					БР		1:500	
Керівник	Алосківа-Сосова А.О.				Листів	Листів 9		
Зав. каф.	Алосківа-Сосова А.О.			Схема генерального плану	КНУБА, ФУПП група МБГ-20-2			

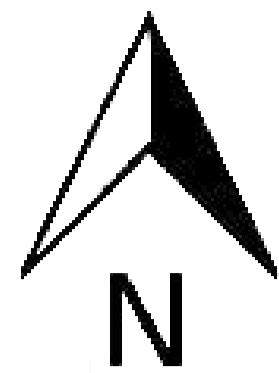Схема організації малих архітектурних форм М 1:200







Умовні позначення

- ЗЕЛЕНІ НАСАДЖЕННЯ ЗАГАЛЬНОГО КОРИСТУВАННЯ
- ДИТЯЧИЙ МАЙДАНЧИК

Експлікація елементів благоустрою

№	Найменування	Позначення	Кіл-ть
1	Лавка	Л1 	18
2	Смітник	С1 	18
3	Ліхтарний стовп	ЛС1 	7
4	Гімнастичний комплекс	ГК 	1
5	Гойдалка-балансир	ГБ 	2
6	Гойдалка подвійна	ПГ 	1
7	Канатна піраміда	КП 	1
8	Велосипедна парковка	ВП1 	1
9	Питний фонтанчик	ПТ1 	1

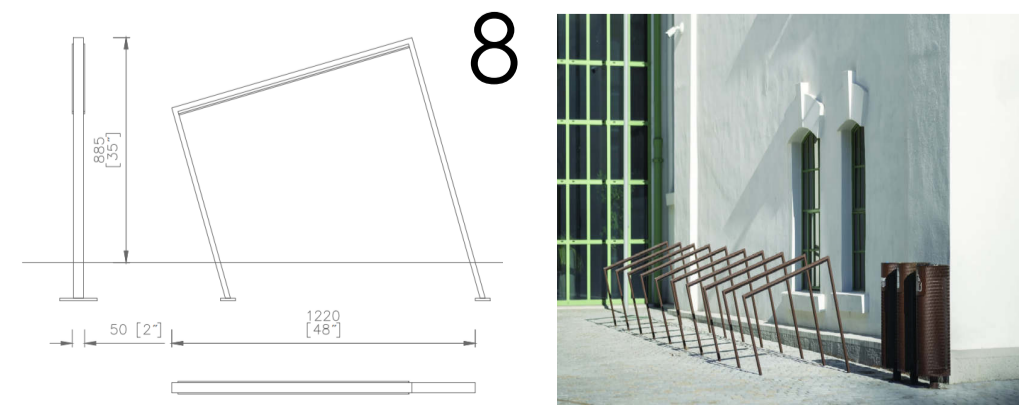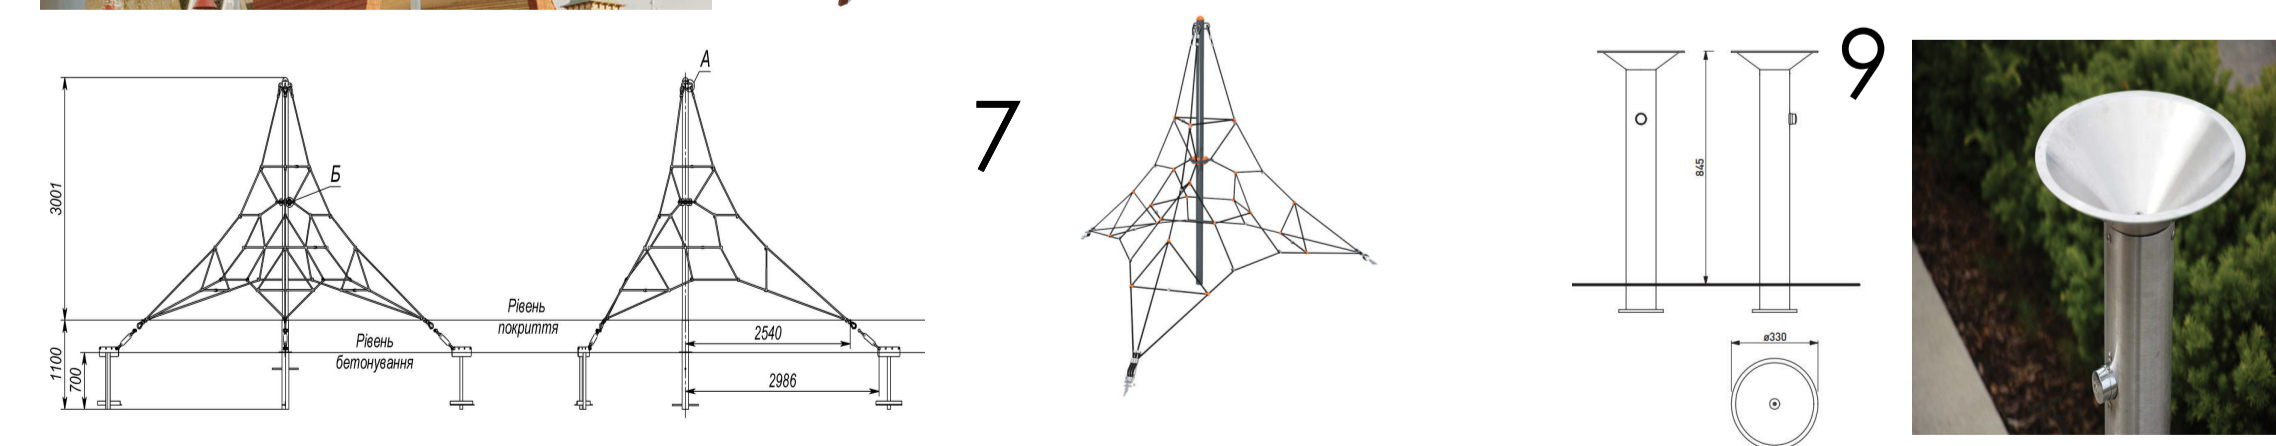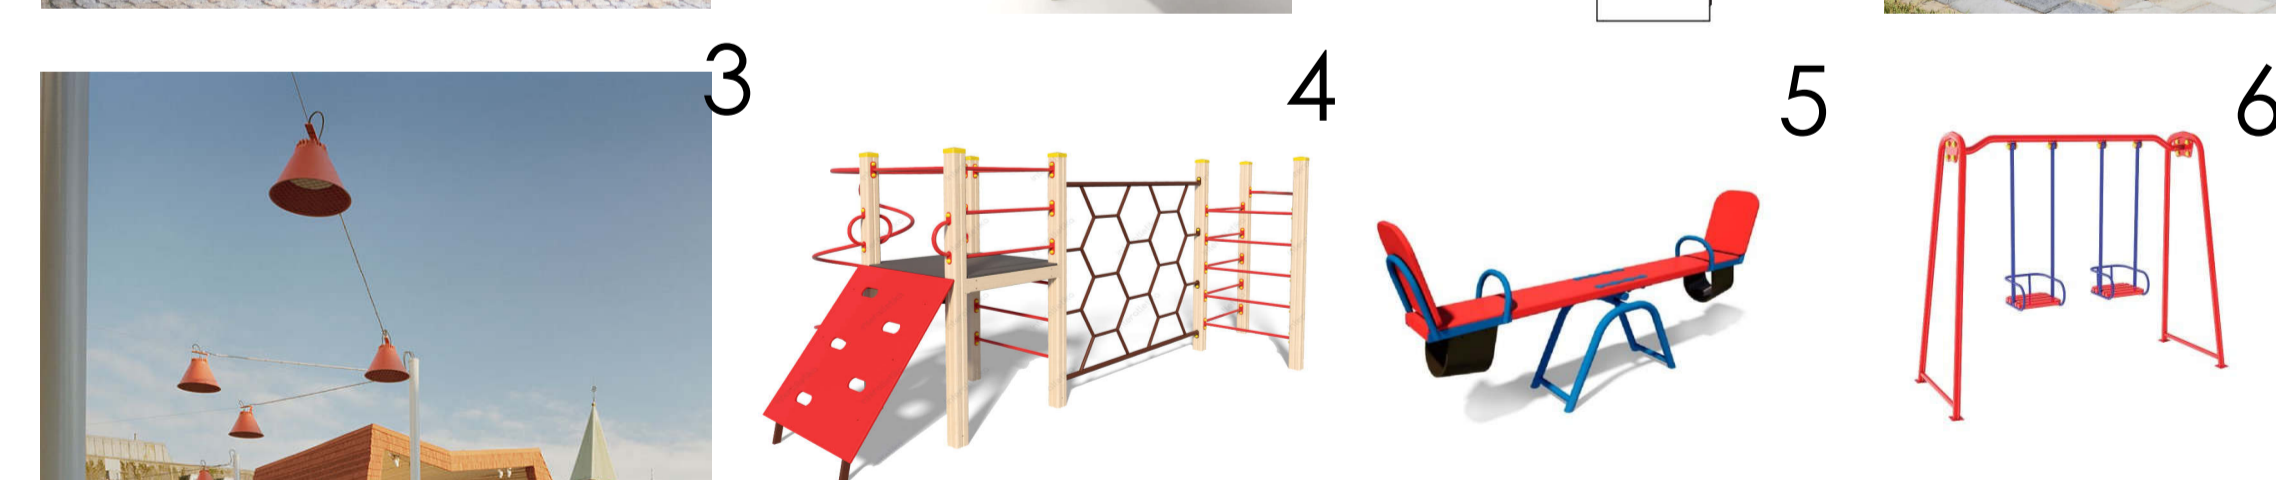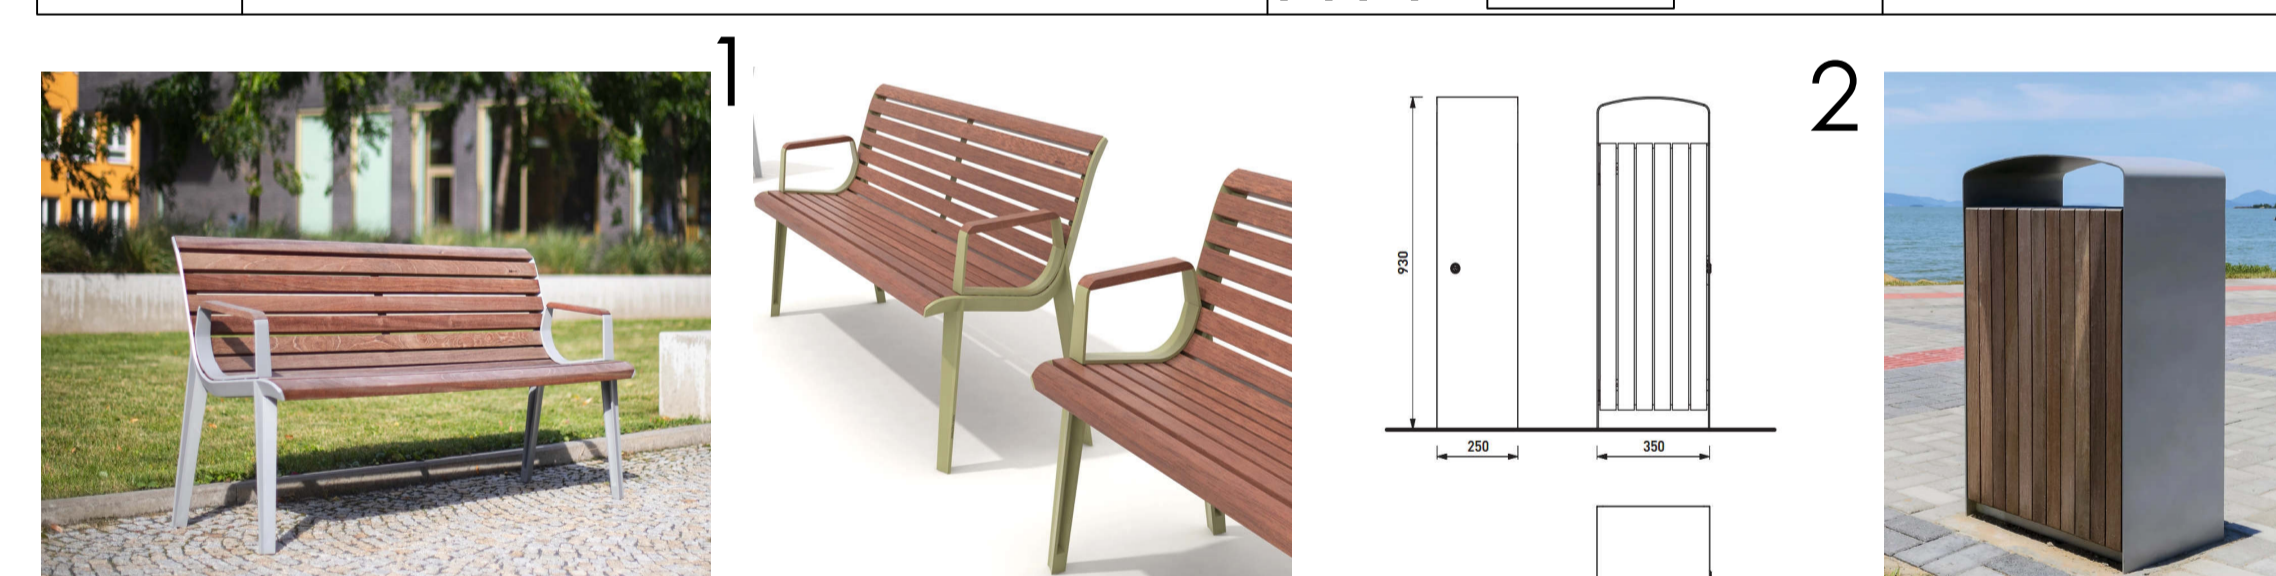
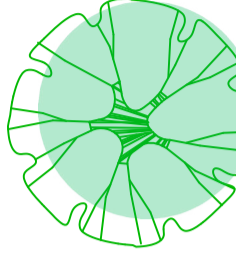

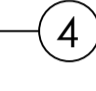


КВАЛІФІКАЦІЙНА РОБОТА БАКАЛАВРА				Літера	Маса	Масштаб
Виконала	Прівніще Кириченко П.А.	Підпис	Дата	БР		1:200
Керівник	Апостолова-Сосса Л.О.			Лист 6	Листів 9	
Зав. каф.	Апостолова-Сосса Л.О.	Схема організації малих архітектурних форм		КНУБА, ФУПП група МБГ-20-2		




Схема озеленення
М 1:200



Умовні позначення

-  ДИТЯЧИЙ МАЙДАНЧИК
-  ДЕРЕВ
-  ЧАГАРНИКОВИХ НАСАДЖЕНЬ
-  НОМЕР ЗА ЕКСПЛІКАЦІЄЮ

Експлікація елементів озеленення


№	Найменування породи або типу озеленення	Позначення	Тип посадки	Кіл-ть або площа
1	Катальпа звичайна <i>Catalpa bignonioides</i>		Поодинокий	9
2	Черемха звичайна <i>Prunus radus</i>		Поодинокий	4
3	Сумах коротковолосий <i>Rhus typhina</i>		Поодинокий	7
4	Кипарисовик горохоплідний <i>Filifera Aurea</i>		Груповий	75 м ²
5	Газон рулонний		--	1142 м ²
6	Міскант китайський <i>Chinese silver grass</i> Дрік <i>genista lydia</i> Брахіглоттис `Саншайн` <i>Brachyglottis 'Sunshine'</i>		Груповий	72 м ²



КВАЛІФІКАЦІЙНА РОБОТА БАКАЛАВРА

Прізвище	Підпис	Дата	Реконструкція території громадського простору в центральній частині міста Моршин	Літера	Маса	Масштаб
Виконала	Кириченко П.А.			БР		1:200
Керівник	Алостолова-Сасса А.О.		Схема озеленення	Лист 7	Листів 9	
Зав. каф.	Алостолова-Сасса А.О.			КНУБА, ФУПП група МБГ-20-2		

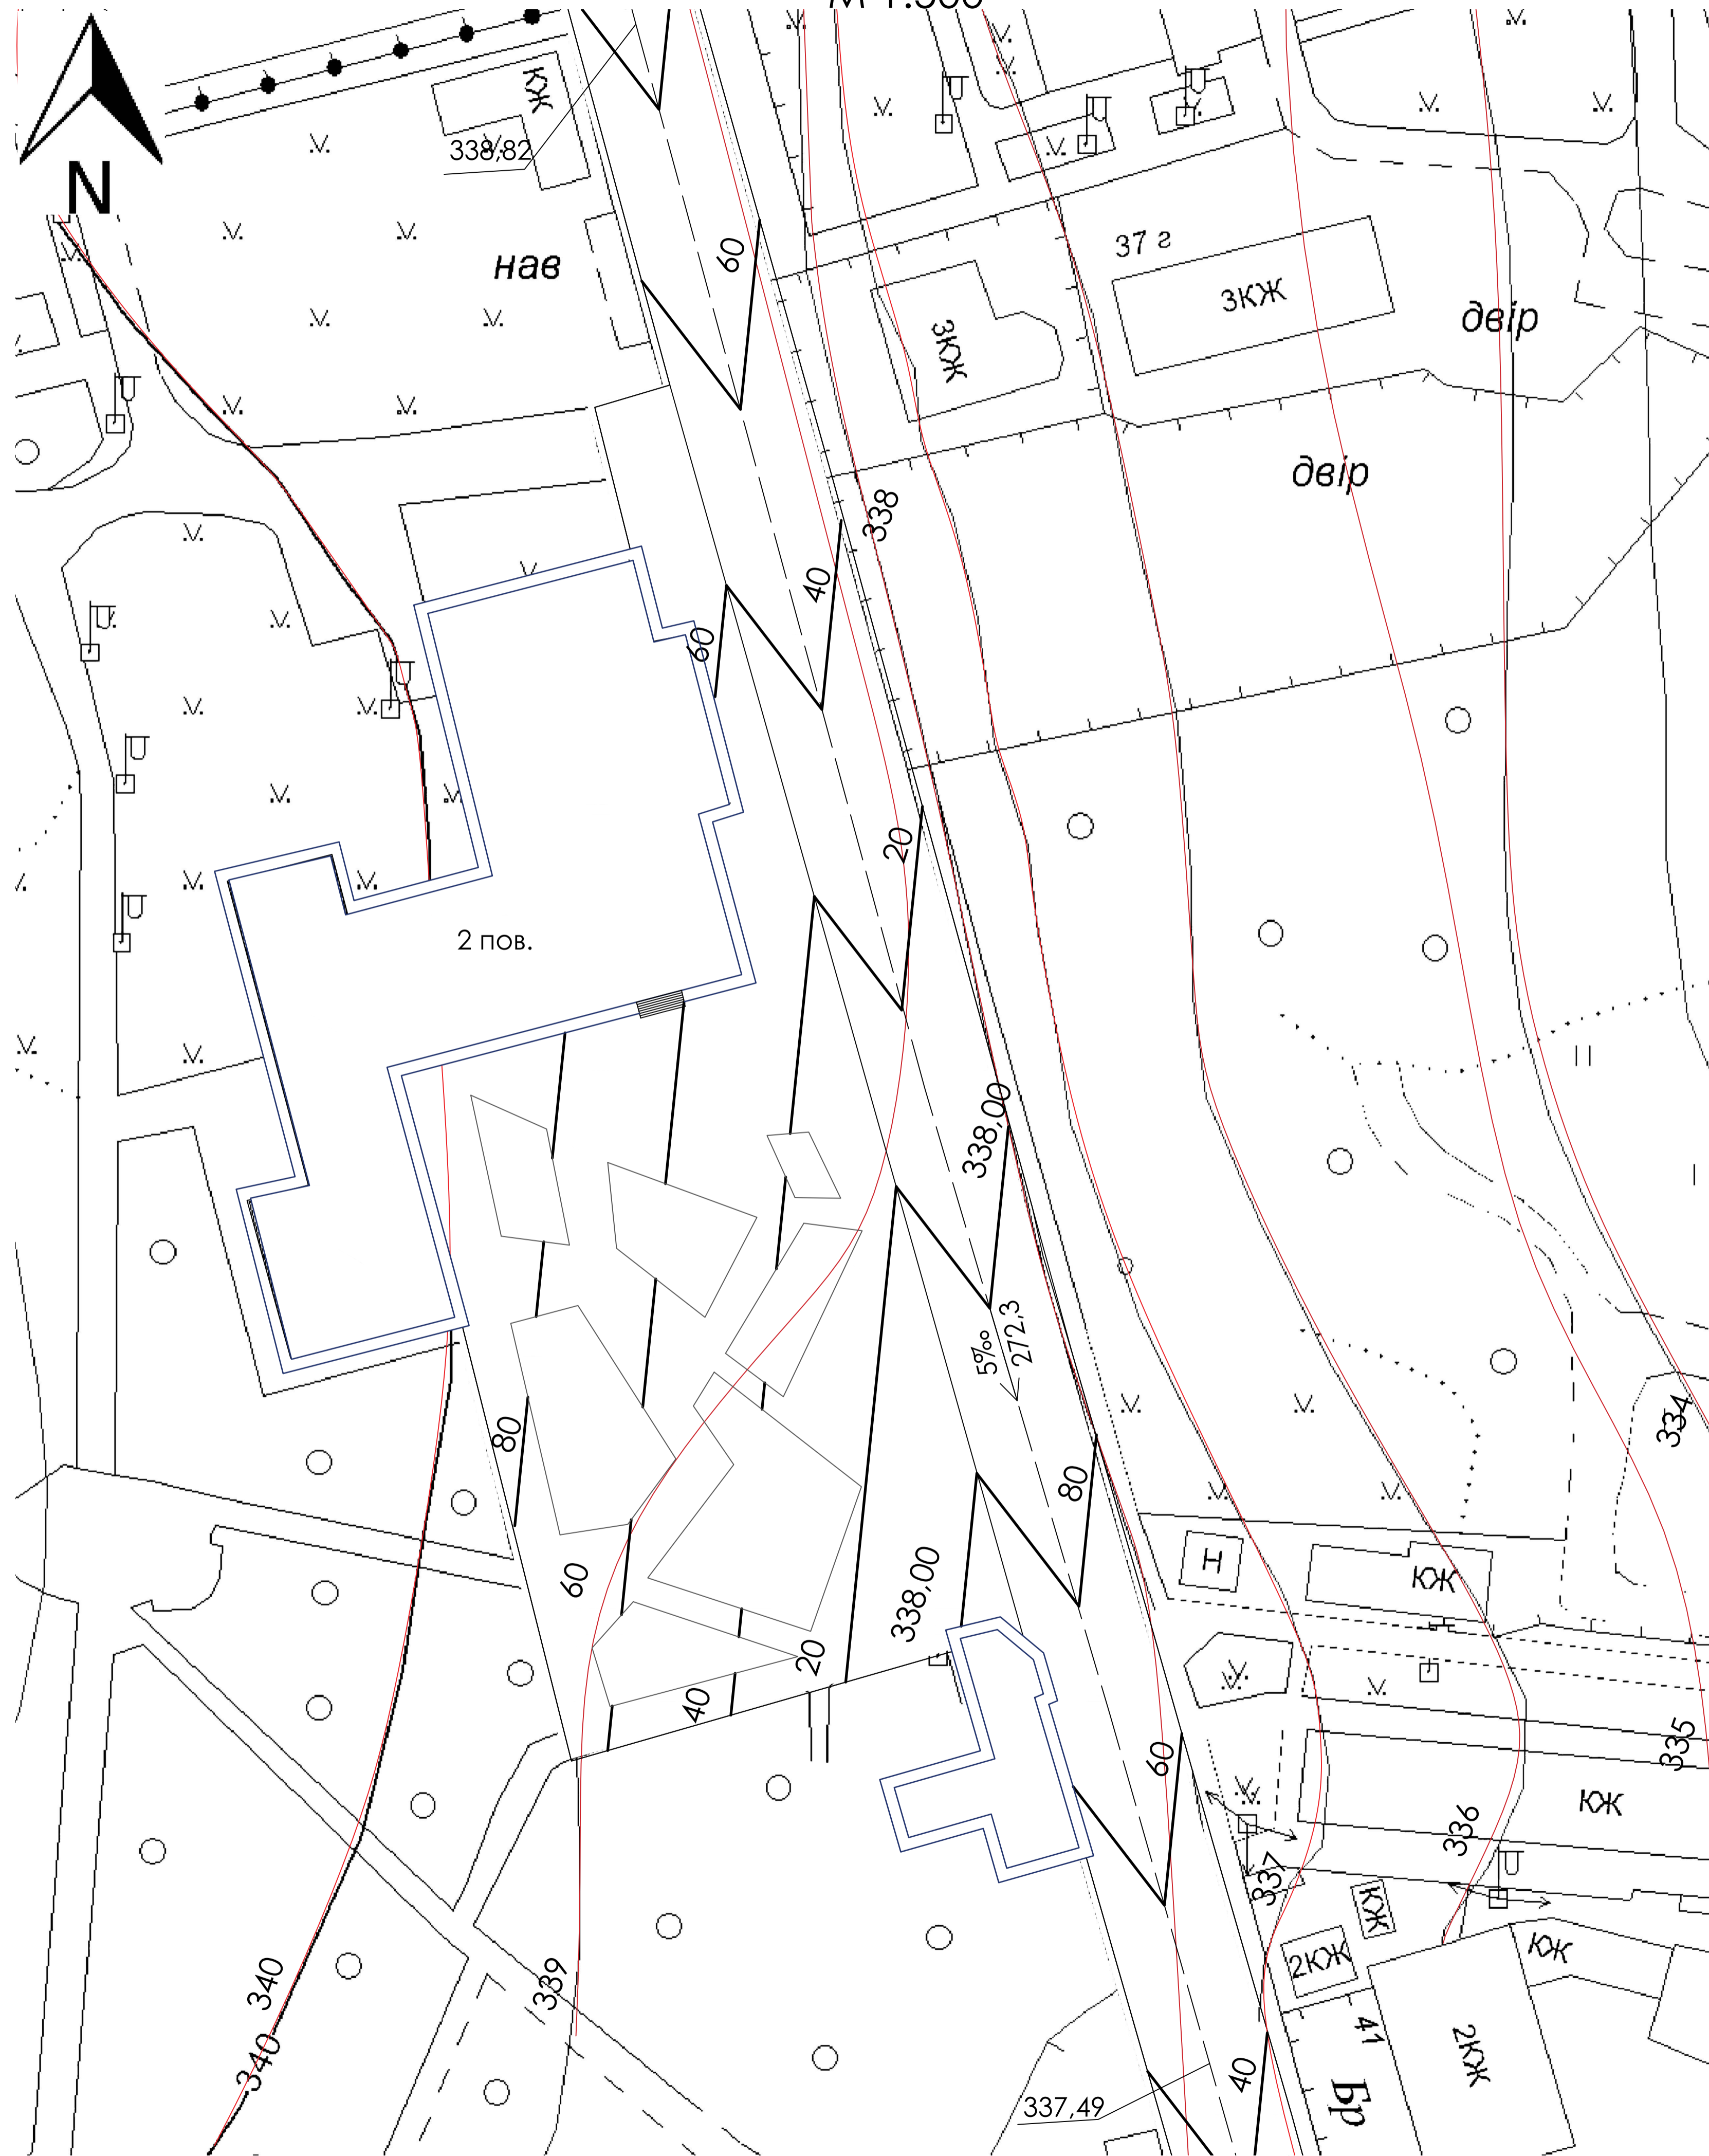Схема організації рельєфу
М 1:500




Умовні позначення

-  РЕАЛЬНІ ВИСОТИ
-  ПРОЄКТНІ ВИСОТИ


5‰ УХИЛ
272.3 ВІДСТАНЬ

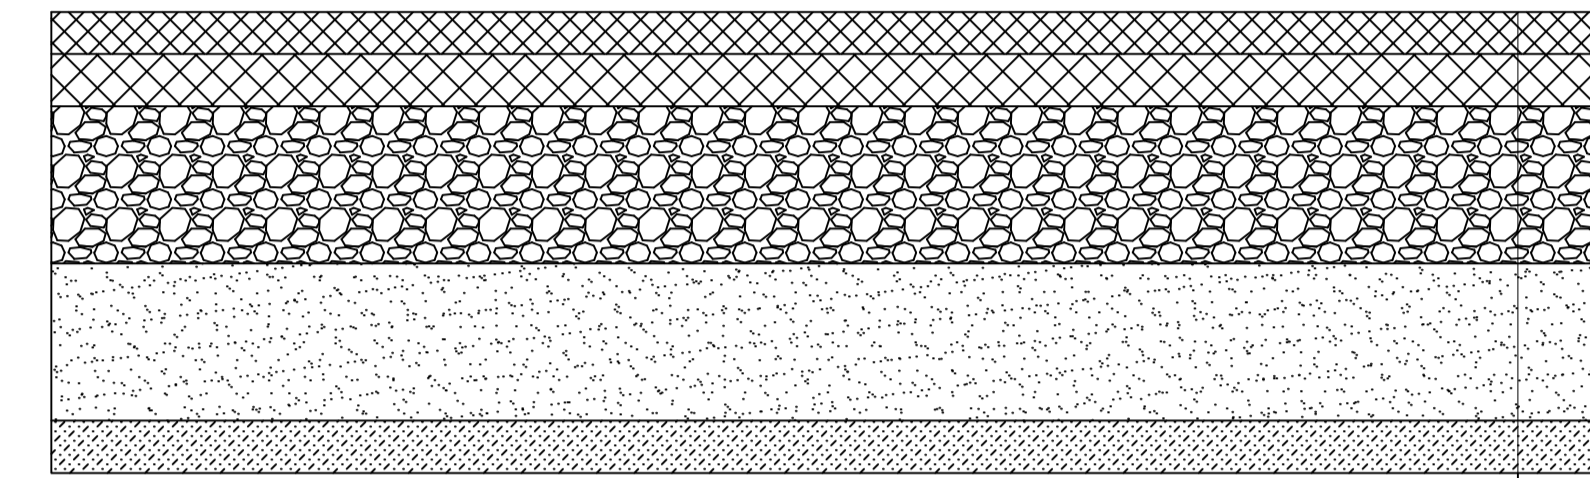Конструкція асфальтобетонного покриття




Асфальтобетон щільний тип А	h = 4 см
Асфальтобетон крупнозернистий пористий	h = 5 см
Щебінь фракції 5-40 мм	h = 15 см
Пісок середньозернистий	h = 15 см
Ущільнений ґрунт	

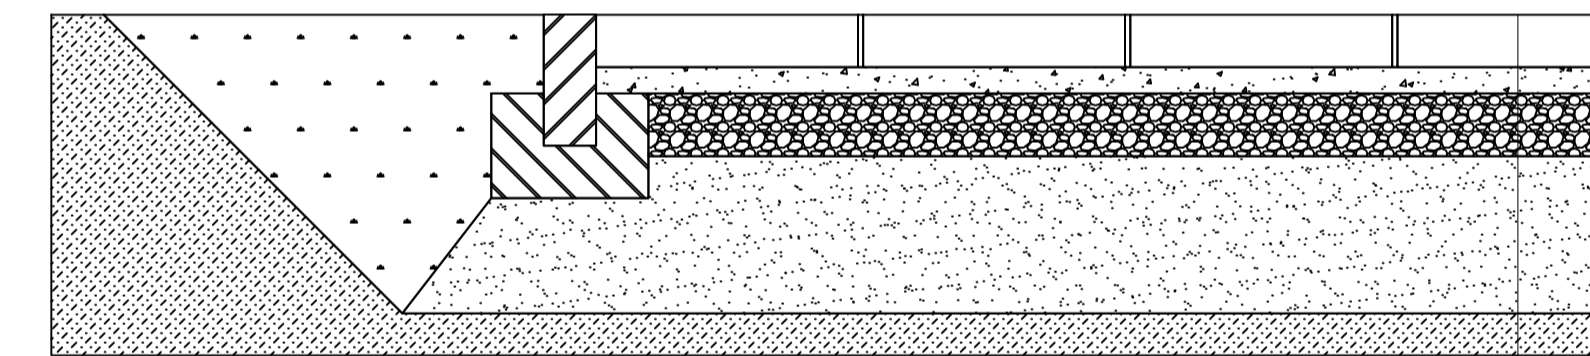Конструкція плиточного покриття



Бруківка бетонна 200 x 100 x 60	h = 6 см
Суха цементопісочна суміш	h = 5 см
Щебінь середньозернистий	h = 12 см
Пісок середньозернистий	h = 20 см
Ущільнений ґрунт	

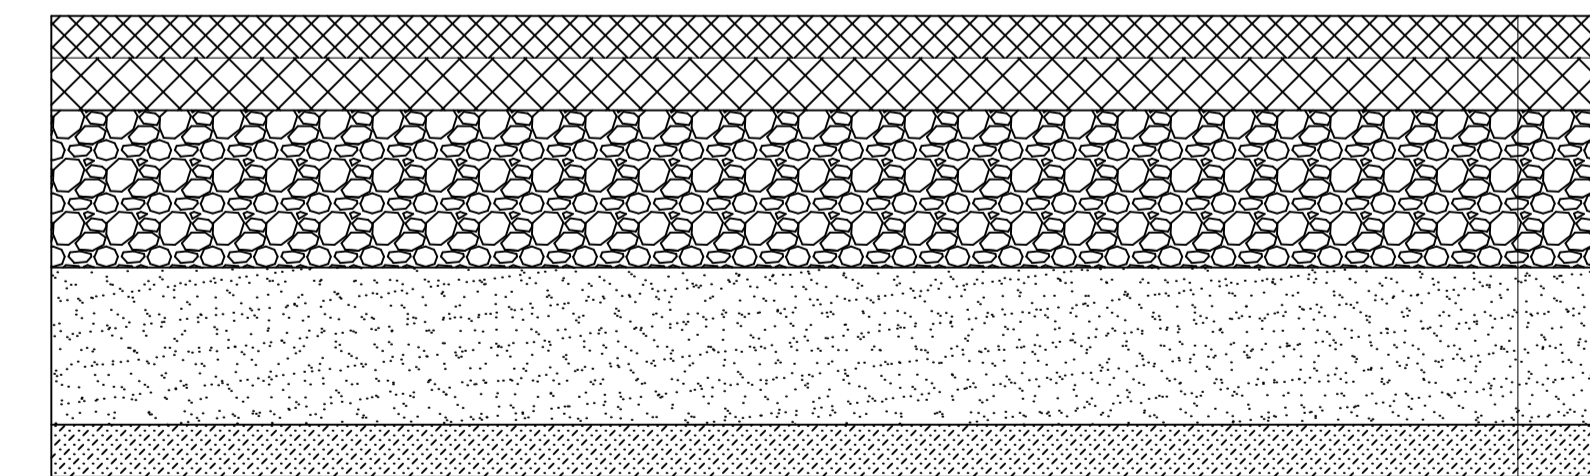Конструкція гумового покриття




Гумова крихта середньозерниста	h = 4 см
Поліуретановий праймер (ґрунтовка)	h = 0,5 см
Асфальтобетон крупнозернистий пористий	h = 5 см
Щебінь дрібнозернистий	h = 10 см
Пісок середньозернистий	h = 15 см
Ущільнений ґрунт	

КВАЛІФІКАЦІЙНА РОБОТА БАКАЛАВРА

Виконала	Прізвище	Піліс	Дата	Реконструкція території громадського простору в центральній частині міста Моршин	Літера	Маса	Масштаб
Керівник	Апостолова-Сосса Л.О.				БР		1:500
Зав. каф.	Апостолова-Сосса Л.О.				Лист 8	Листів 9	
				Схема організації рельєфу			КНУБА, ФУПП група МБГ-20-2

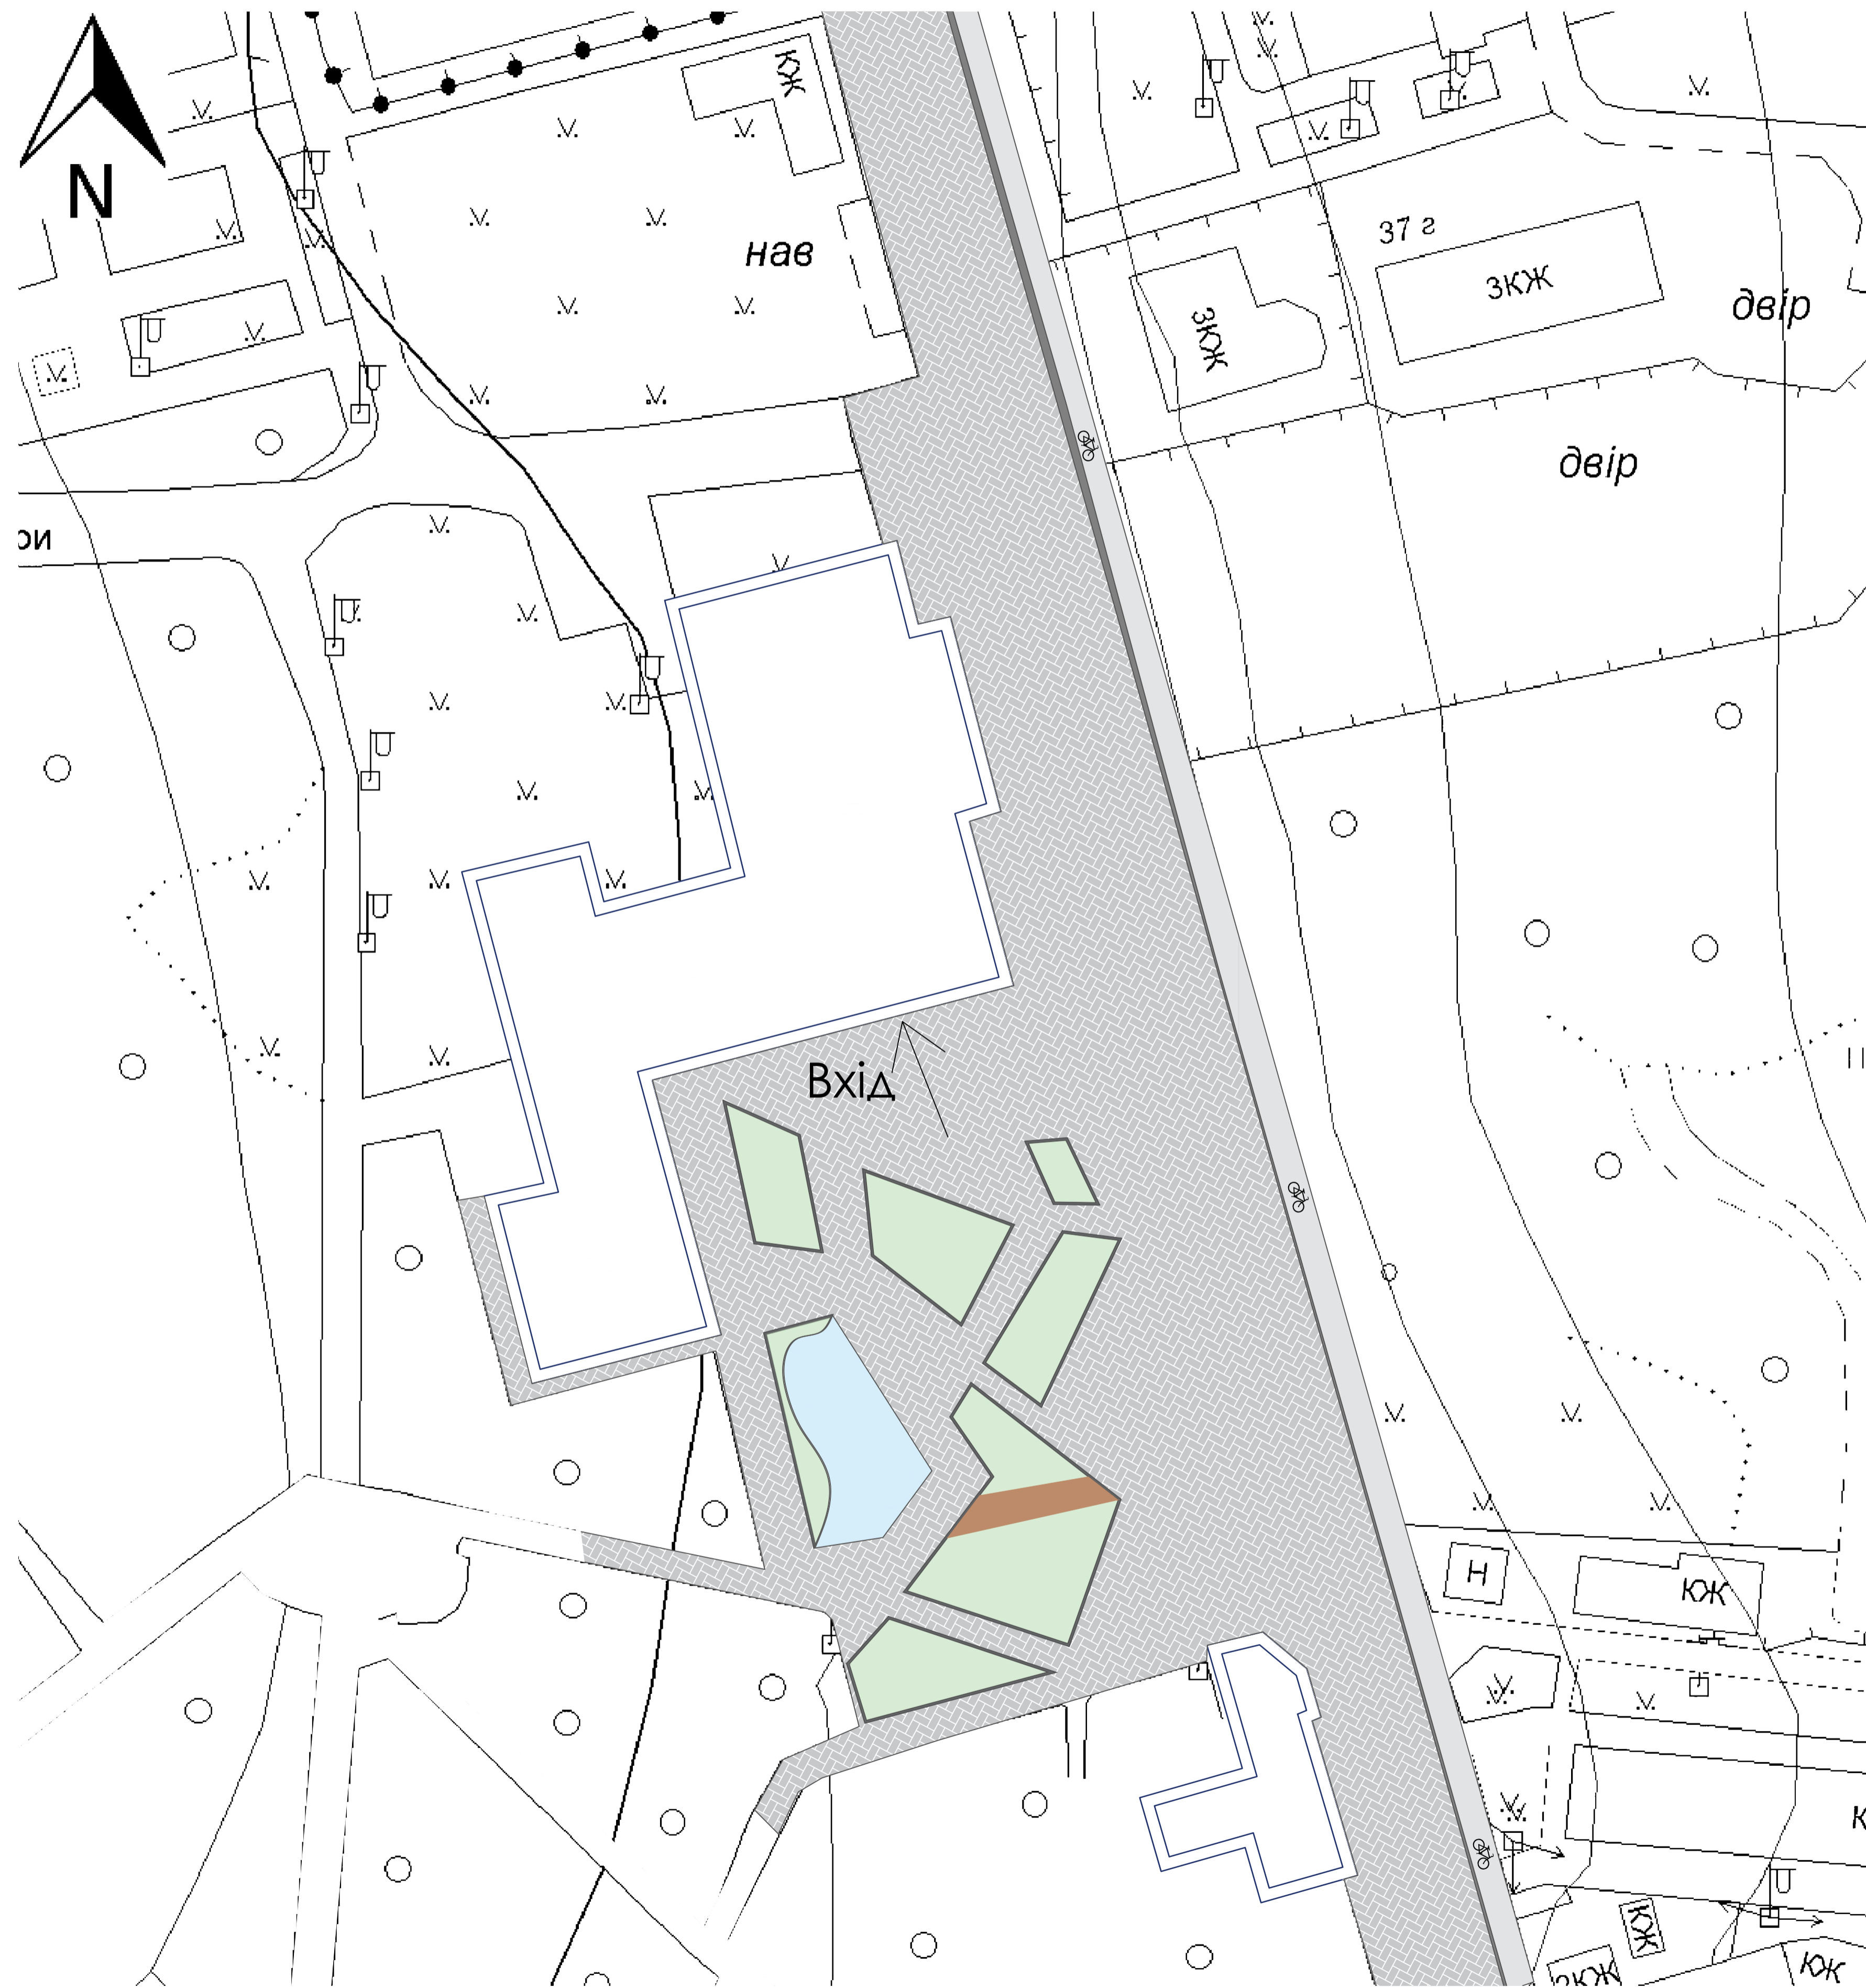
Схема мощення
М 1:500



Умовні позначення

№	Назва	Позначення	Площа
1	Безфаскова плитка		8488 м2
2	Асфальтне покриття		878 м2
3	Рулонний газон		1142 м2
4	Гумове покриття		294 м2
5	Бруківка обмеження		255 м2
6	Кам'яна клумбова крихта		75 м2

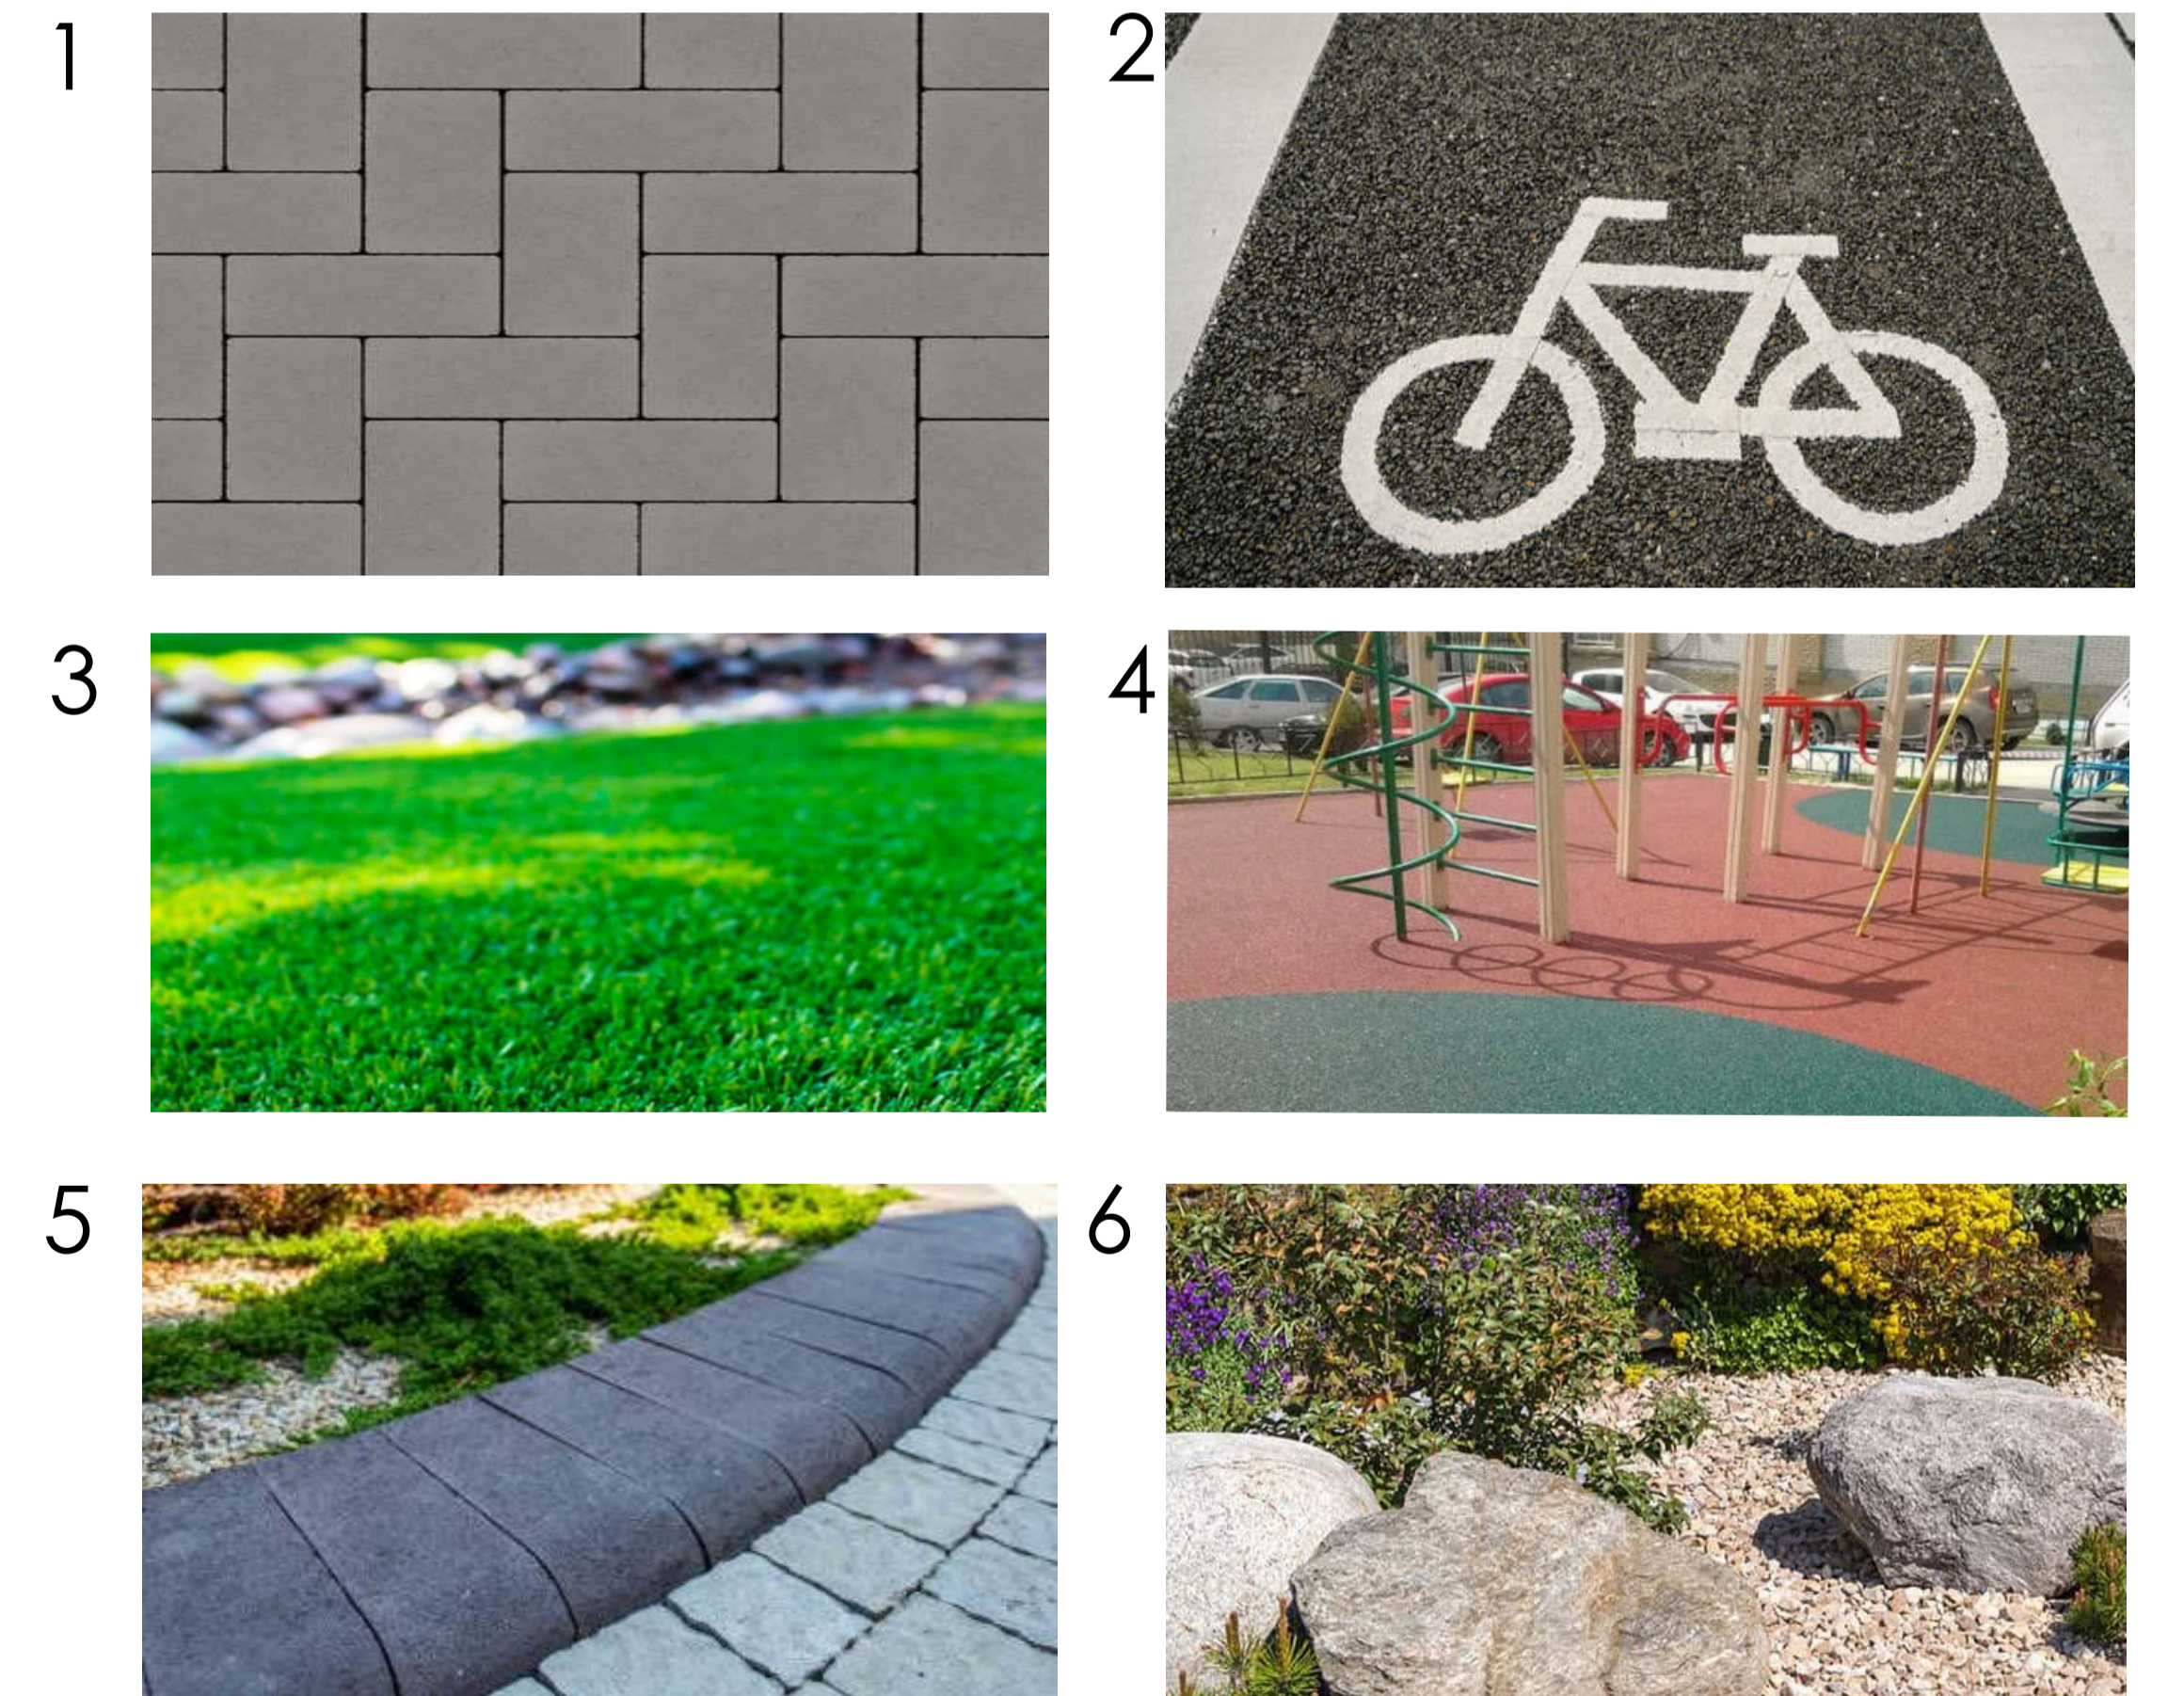Приклад



КВАЛІФІКАЦІЙНА РОБОТА БАКАЛАВРА

Виконала	Прізвище	Підпис	Дата	Реконструкція території громадського простору в центральній частині міста Моршин	Літера	Маса	Масштаб
Кириченко П.А.					БР		1:500
Керівник	Апостолова-Сосса Л.О.				Лист 9	Листів 9	
Зав. каф.	Апостолова-Сосса Л.О.			Схема мощення			КНУБА, ФУПП група МБГ-20-2