

**КВАЛІФІКАЦІЙНА ВИПУСКНА РОБОТА
НА ЗДОБУТТЯ ОСВІТНЬОГО СТУПЕНЯ
БАКАЛАВР АРХІТЕКТУРИ**

на тему:

«ХУДОЖНЯ ШКОЛА У МІСТІ ІРПЕНІ КИЇВСЬКОЇ ОБЛАСТІ»

загальним обсягом 6 аркушів формату А1, пояснювальна записка 64 с.

Виконала: студентка групи АРХ-21-6
191 «Архітектура та містобудування»,

Освітньо-професійна програма «Архітектура та містобудування»
(шифр і назва спеціальності, освітньо-наукової програми)

Коноваленко Аполлінарія Володимирівна
(прізвище, ім'я, по батькові)

Керівник: доцент Желтовський Володимир Васильович
(наук. ступінь, посада, прізвище, ім'я, по батькові)

Київ – 2025 р.

















План на відмітку +3000 М 1:200




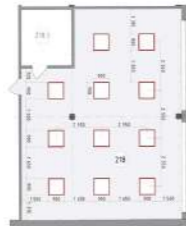


План на відмітку +450 М 1:100

План на відмітку +4050 М 1:100


План на відмітку +7650 М 1:100



Розріз 2-2 М 1:100



Розріз 1-1 М 1:100

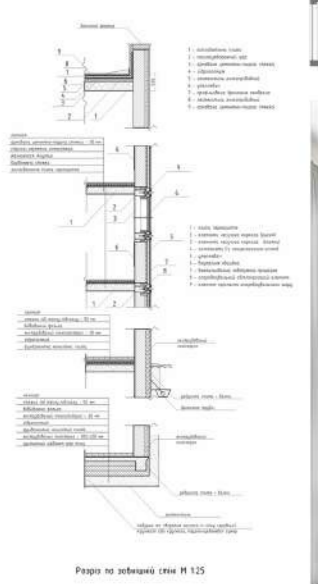






Генеральний план



Експлікація

Найменування	Площа м ²
1 Будівля школи	2 607
2 Головний в'їзд на території художньої школи	
3 Паркінг	360
4 Майданчик для активного відпочинку	640
5 Майданчик для тихого відпочинку	630
6 Господарський майданчик	380
7 Автобусна зупинка	
8 Площа ділянки	13 000

Умовні позначення

- Межі проектної ділянки
- Межі території художньої школи
- ↔ Головний в'їзд на території художньої школи
- ↔↔ Головний вхід до художньої школи
- ↔↔↔ Евакуаційні виходи
- Майданчик для активного відпочинку
- Майданчик для тихого відпочинку
- · · · · К-ть поверхів



Фотофіксація ситуаційного плану



Фотофіксація місцевості

Ситуаційний план

Кадастровий номер 3210900000:01:175:0198
 Площа 1,3 га
 Власність Приватна власність
 Категорія Землі громадської забудови
 Адреса Київська область, м. Ірпінь, вулиця Університетська, 1-з
 Нормативна грошова оцінка 26 000 000 грн від 25.03.25



Експлікація приміщень 1-го поверху

№ приміщення	Найменування	Площа, м²
101	Танбур	17
102	Відна група	32
103	Кінозал харчання	22
104	Гардеробна	85
105	Зала очікування	102
106	Коридор до навчальних корпусів	55
107	Коридор	69
108	Архів робіт учнів	32
109	Музей	144
110	Кабінет комп'ютерного моделювання	57
111	Танбур до евакуаційного виходу	3
112	Кабінет комп'ютерного моделювання	57
113	Сходи кімната М1	18
114	Ліфт	7
115	Кінозал інвентаря	6
116	Рекреаційна зона	77
117	Каміньєрні кабінети	14
118	Гардеробна для вчителів	25
119	Санітарний вузол	35
119.1	Жіноча вбиральня	5
119.2	Жіночий санвузол	10
119.3	Чоловіча вбиральня	7
119.4	Чоловічий санвузол	6
119.5	Санвузол для МН	7
120	Мастерня скульптури	35
121	Підсобне приміщення майстерні скульптури	7
122	Ліфт	4
123	Сходи кімната М2	10
124	Танбур до евакуаційного виходу	1
125	Мастерня скульптурної різьби по дереву	36
126	Підсобне приміщення майстерні	8
127	Кабінет комп'ютерного моделювання	56
128	Кабінет комп'ютерного моделювання	56
129	Коридор	85
130	Мастерня скульптурної різьби по дереву	36
131	Підсобне приміщення майстерні	8
132	Танбур до евакуаційного виходу	1
133	Сходи кімната М3	18
134	Ліфт	4
135	Мастерня скульптури	35

Експлікація приміщень підвалу

№	Найменування	Площа, м²
001	Бібліотека	216
002	Укриття	196
003	Технічне приміщення	144
004	Технічне приміщення	49
005	Сходи	9
006	Технічне приміщення	54
007	Технічне приміщення	54
008	Виставкова зала	263
009	Архів	24
010	Службове приміщення	22
011	Архів	24
012	Коридор	101
013	Санітарний вузол	20
013.1	Жіноча вбиральня	4
013.2	Жіночий санвузол	7
013.3	Чоловічий санвузол	3
013.4	Санвузол для МН	4
013.5	Кінозал для прибирального інвентаря	2
014	Службове приміщення	31
015	Укриття	126
016	Укриття	100
017	Укриття	37
018	Укриття	49
019	Сходи	9
020	Укриття	60
021	Укриття	72
022	Укриття	60
023	Сходи кімната	18
024	Службове приміщення	7
025	Службове приміщення	8
026	Коридор	162
027	Коридор	93
028	Санітарний вузол	35
028.1	Жіноча вбиральня	5
028.2	Жіночий санвузол	10
028.3	Чоловіча вбиральня	7
028.4	Чоловічий санвузол	6
028.5	Санвузол для МН	7
029	Службове приміщення	30
030	Службове приміщення	10
031	Службове приміщення	6
032	Службове приміщення	20
033	Службове приміщення	22
034	Службове приміщення	37
035	Службове приміщення	24
036	Сходи	39
037	Службове приміщення	33
038	Службове приміщення	22
039	Службове приміщення	54
040-044	Технічні приміщення	93
Всього		2407

Продовження експлікації приміщень 1-го поверху

№ приміщення	Найменування	Площа, м²	№ приміщення	Найменування	Площа, м²
136	Підсобне приміщення майстерні скульптури	6	139	Танбур до евакуаційного виходу	1
137	Архів робіт учнів	22	140	Зале на 54 місця	170
138	Біле крило	202	141	Коридор	162
138.1	Відділ для персоналу	3	142	Кабінет мистецтв	25
138.2	Коридор	2	143	Проекторна	25
138.3	Роздягальня для персоналу	8	144	Конференц-зала	24
138.4	Підсобне приміщення для персоналу	9	145	Гардеробна для вчителів	24
138.5	Вбиральня для персоналу	5	146	Сходи кімната М4	18
138.6	Санвузол для персоналу	2	147	Приймальня	16
138.7	Дубова кімната для персоналу	2	148	Виробничий цех	29
138.8	Зале кінозалу	4	149	Кінозал секвенсера	18
138.9	Трансформаторна	4	150	Кабінет директора	24
138.10	Коридор	12	151	Залочний каб.	72
138.11	Коридор для складських приміщень	9	152	Ліфт	4
138.12	Жанітальні камери	7	153	Головний кабінет	32
138.13	Жанітальні камери	5	154	Санітарний вузол	20
138.14	Склад одяку на виступи	5	154.1	Чоловічий санвузол	3
138.15	Склад крил	5	154.2	Жіноча вбиральня	4
138.16	Інвентарна	8	154.3	Жіночий санвузол	7
138.17	Цех каліграфічних виробів	16	154.4	Санвузол для МН	4
138.18	Жанітальний кабінет	16	154.5	Кінозал для прибирального інвентаря	2
138.19	Гарний каб.	22	155	Аудиторна зала	214
138.20	Місце для зберігання	12	156	Підсобне приміщення-періодичні	27
138.21	Секретарська	10	Всього		2487

План на відмітці -3000

План на відмітці +450





План на відмітці +4050

План на відмітці +7650










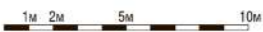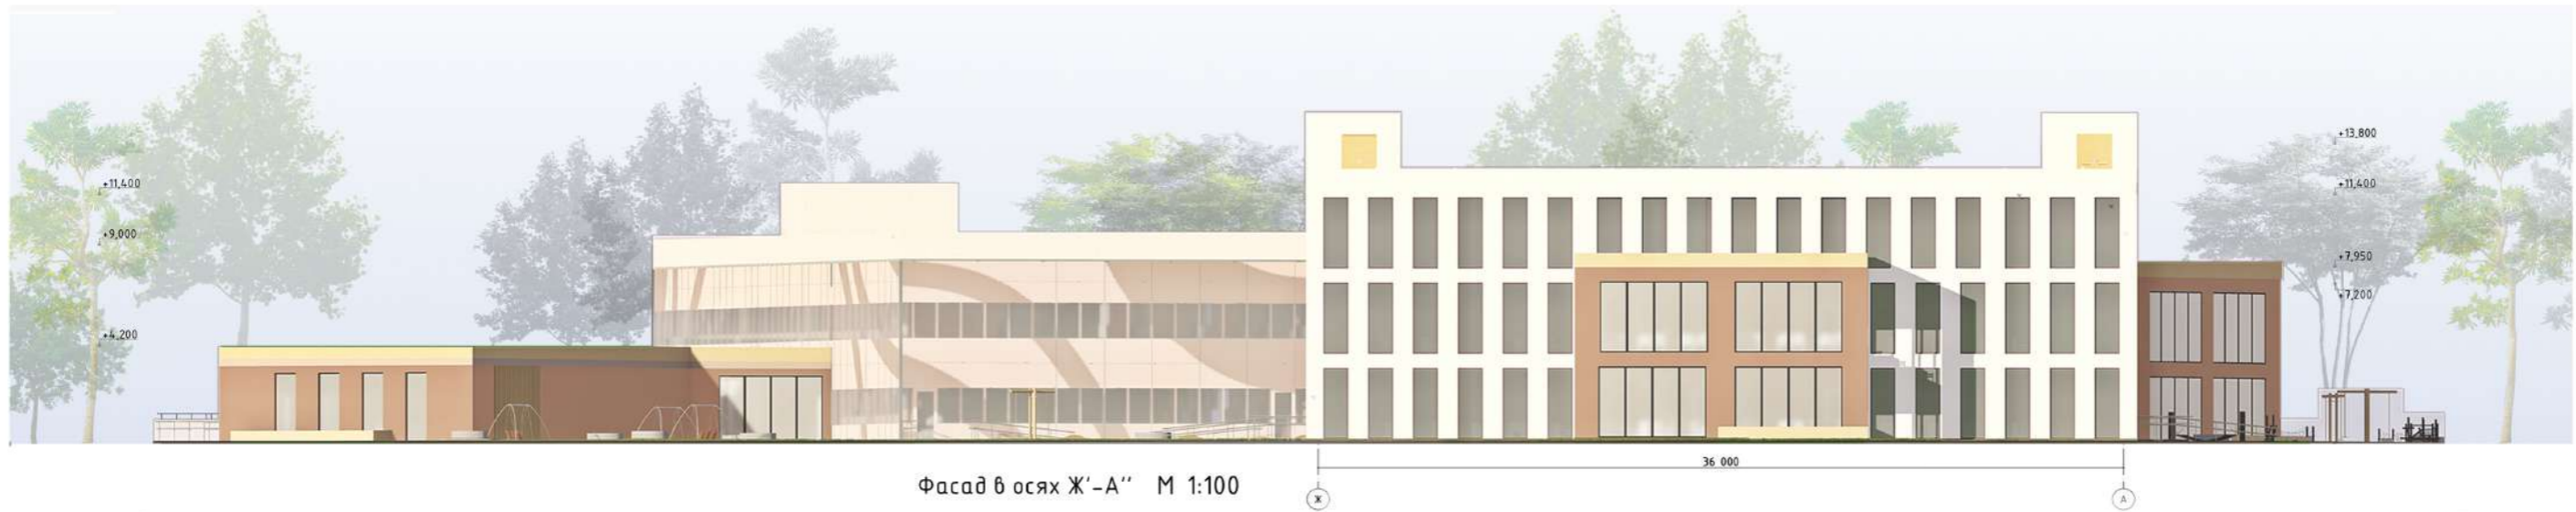




Розріз 1-1 М 1:100

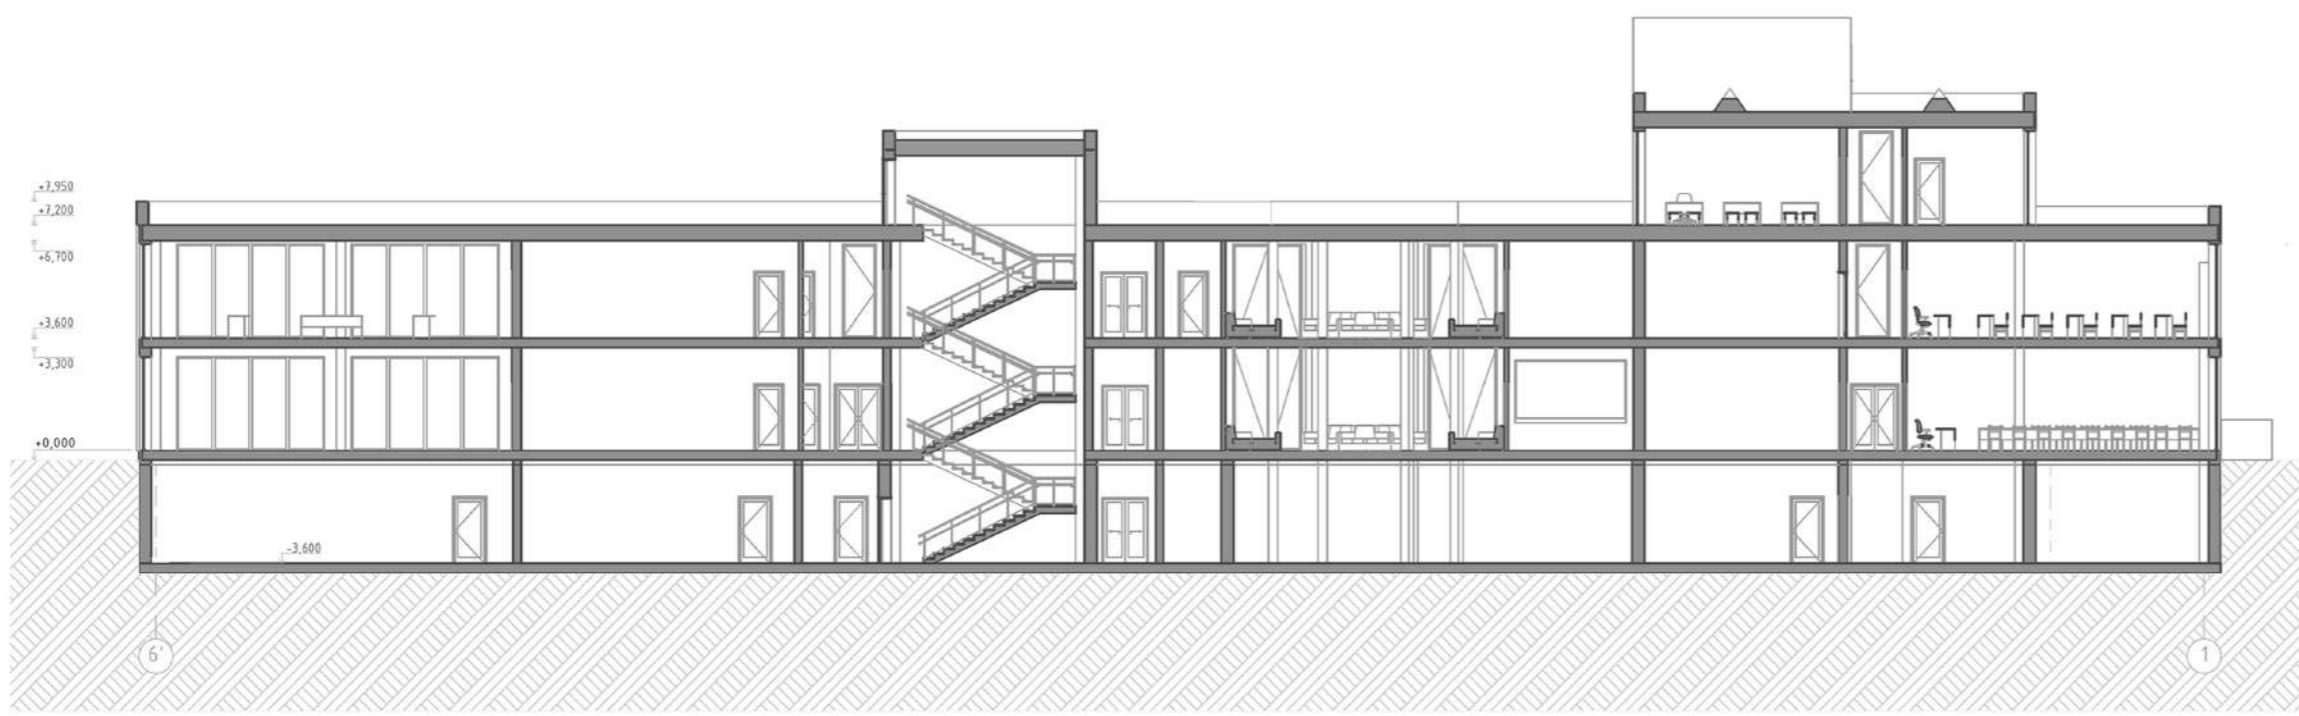


Розріз 2-2 М 1:100

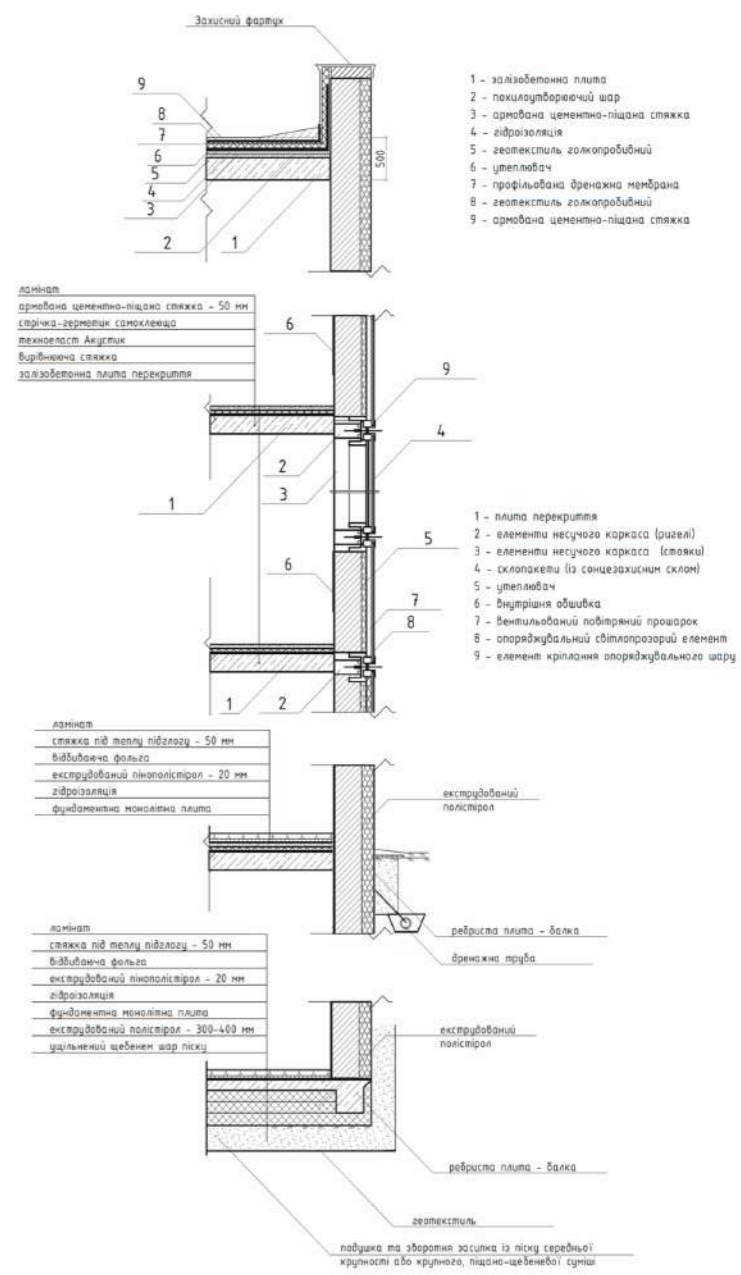


Розріз по зовнішній стіні М 1:25




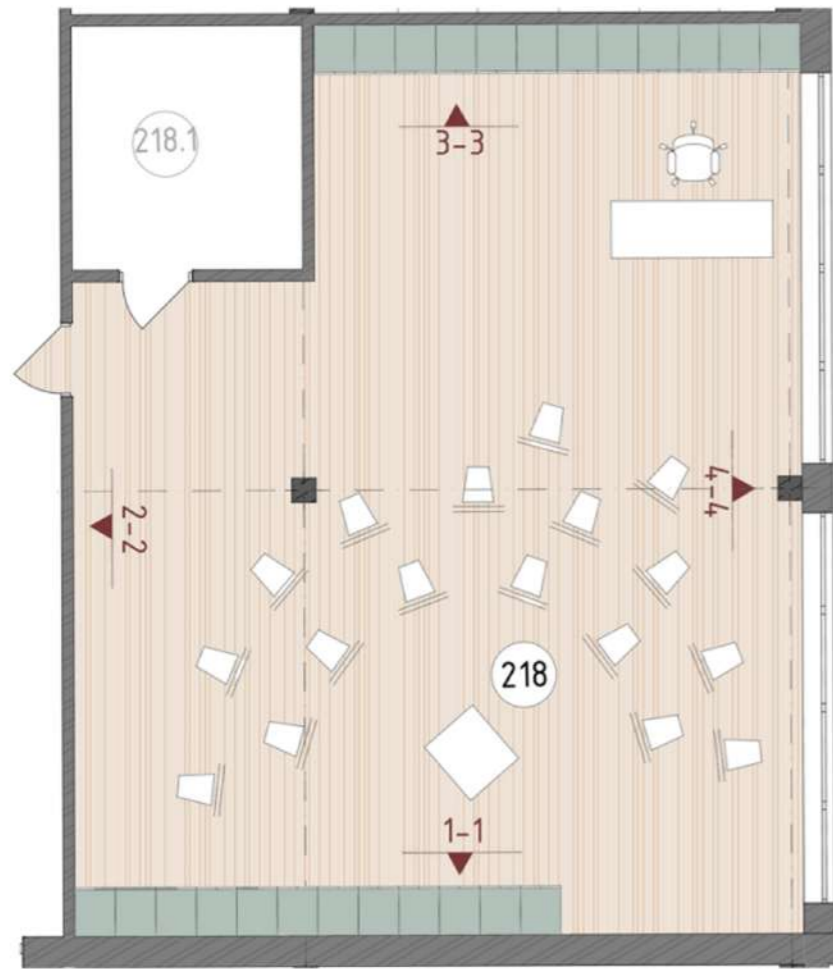


План розміщення меблів майстерні живопису та рисунка

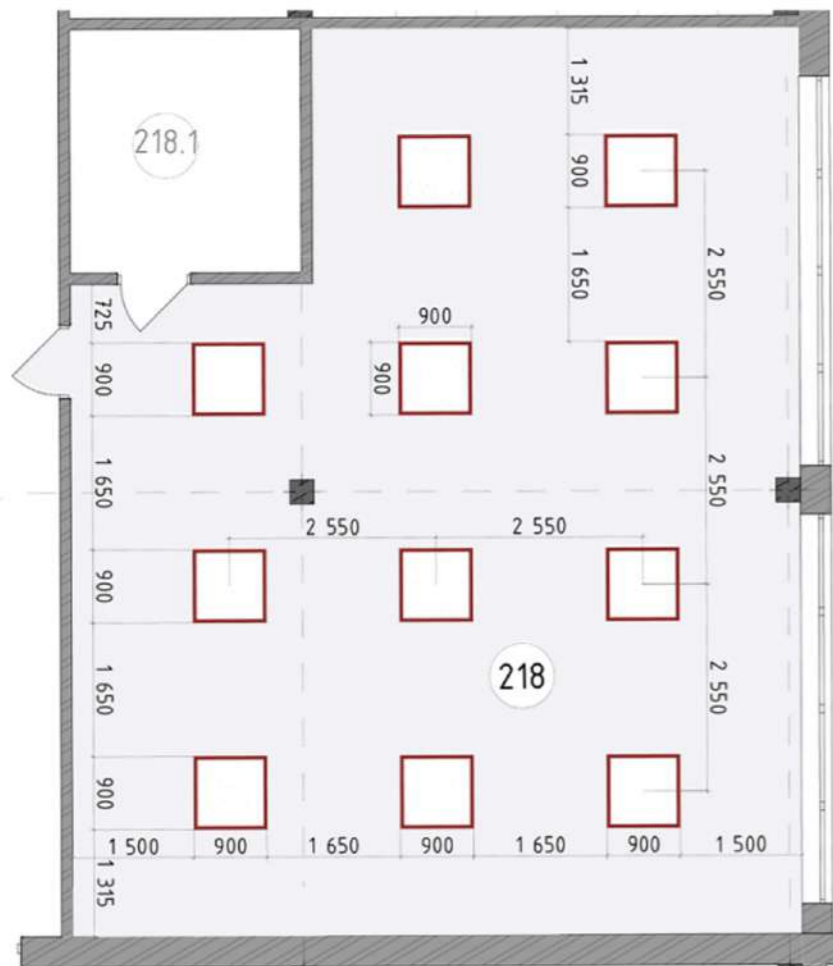


План освітлення майстерні живопису та рисунка

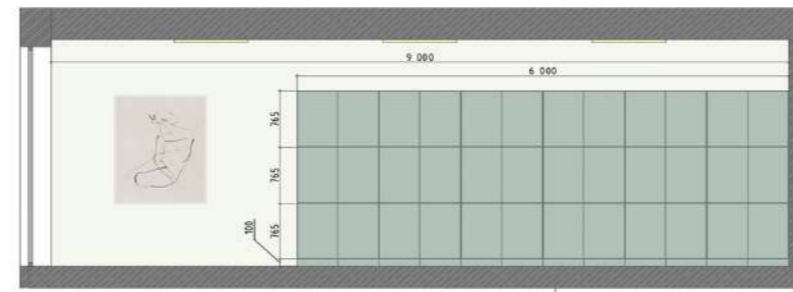


Розгортка 1-1

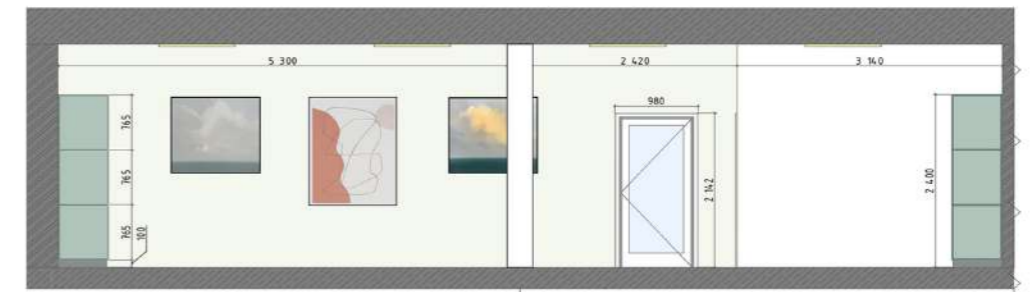

Розгортка 2-2

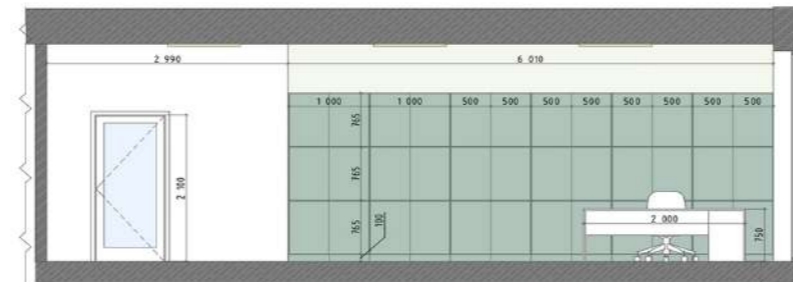

Розгортка 3-3

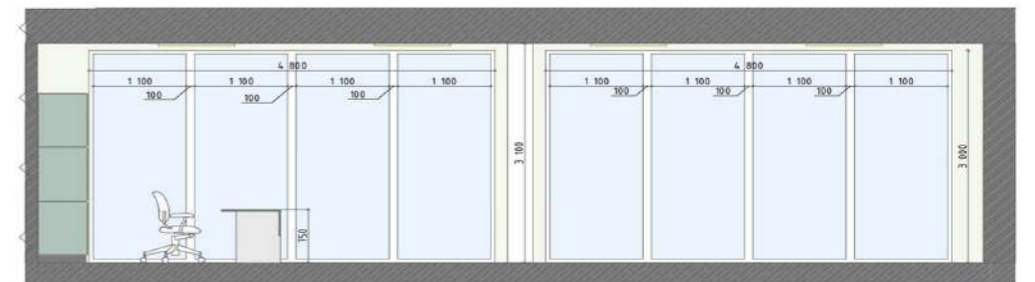

Розгортка 4-4















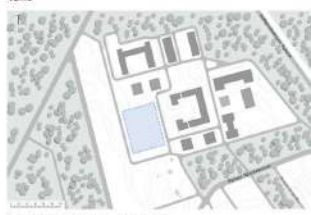

Ситуаційний план М 1:2000



Генеральний план М 1:500




План на відмітці +3000 М 1:200









План на відмітці +450 М 1:100



План на відмітці +450 М 1:100



План на відмітці +7650 М 1:100



Розріз 2-2 М 1:100



Розріз 1-1 М 1:100




