




ФАСАД 1-25

ФАСАД АБ-А

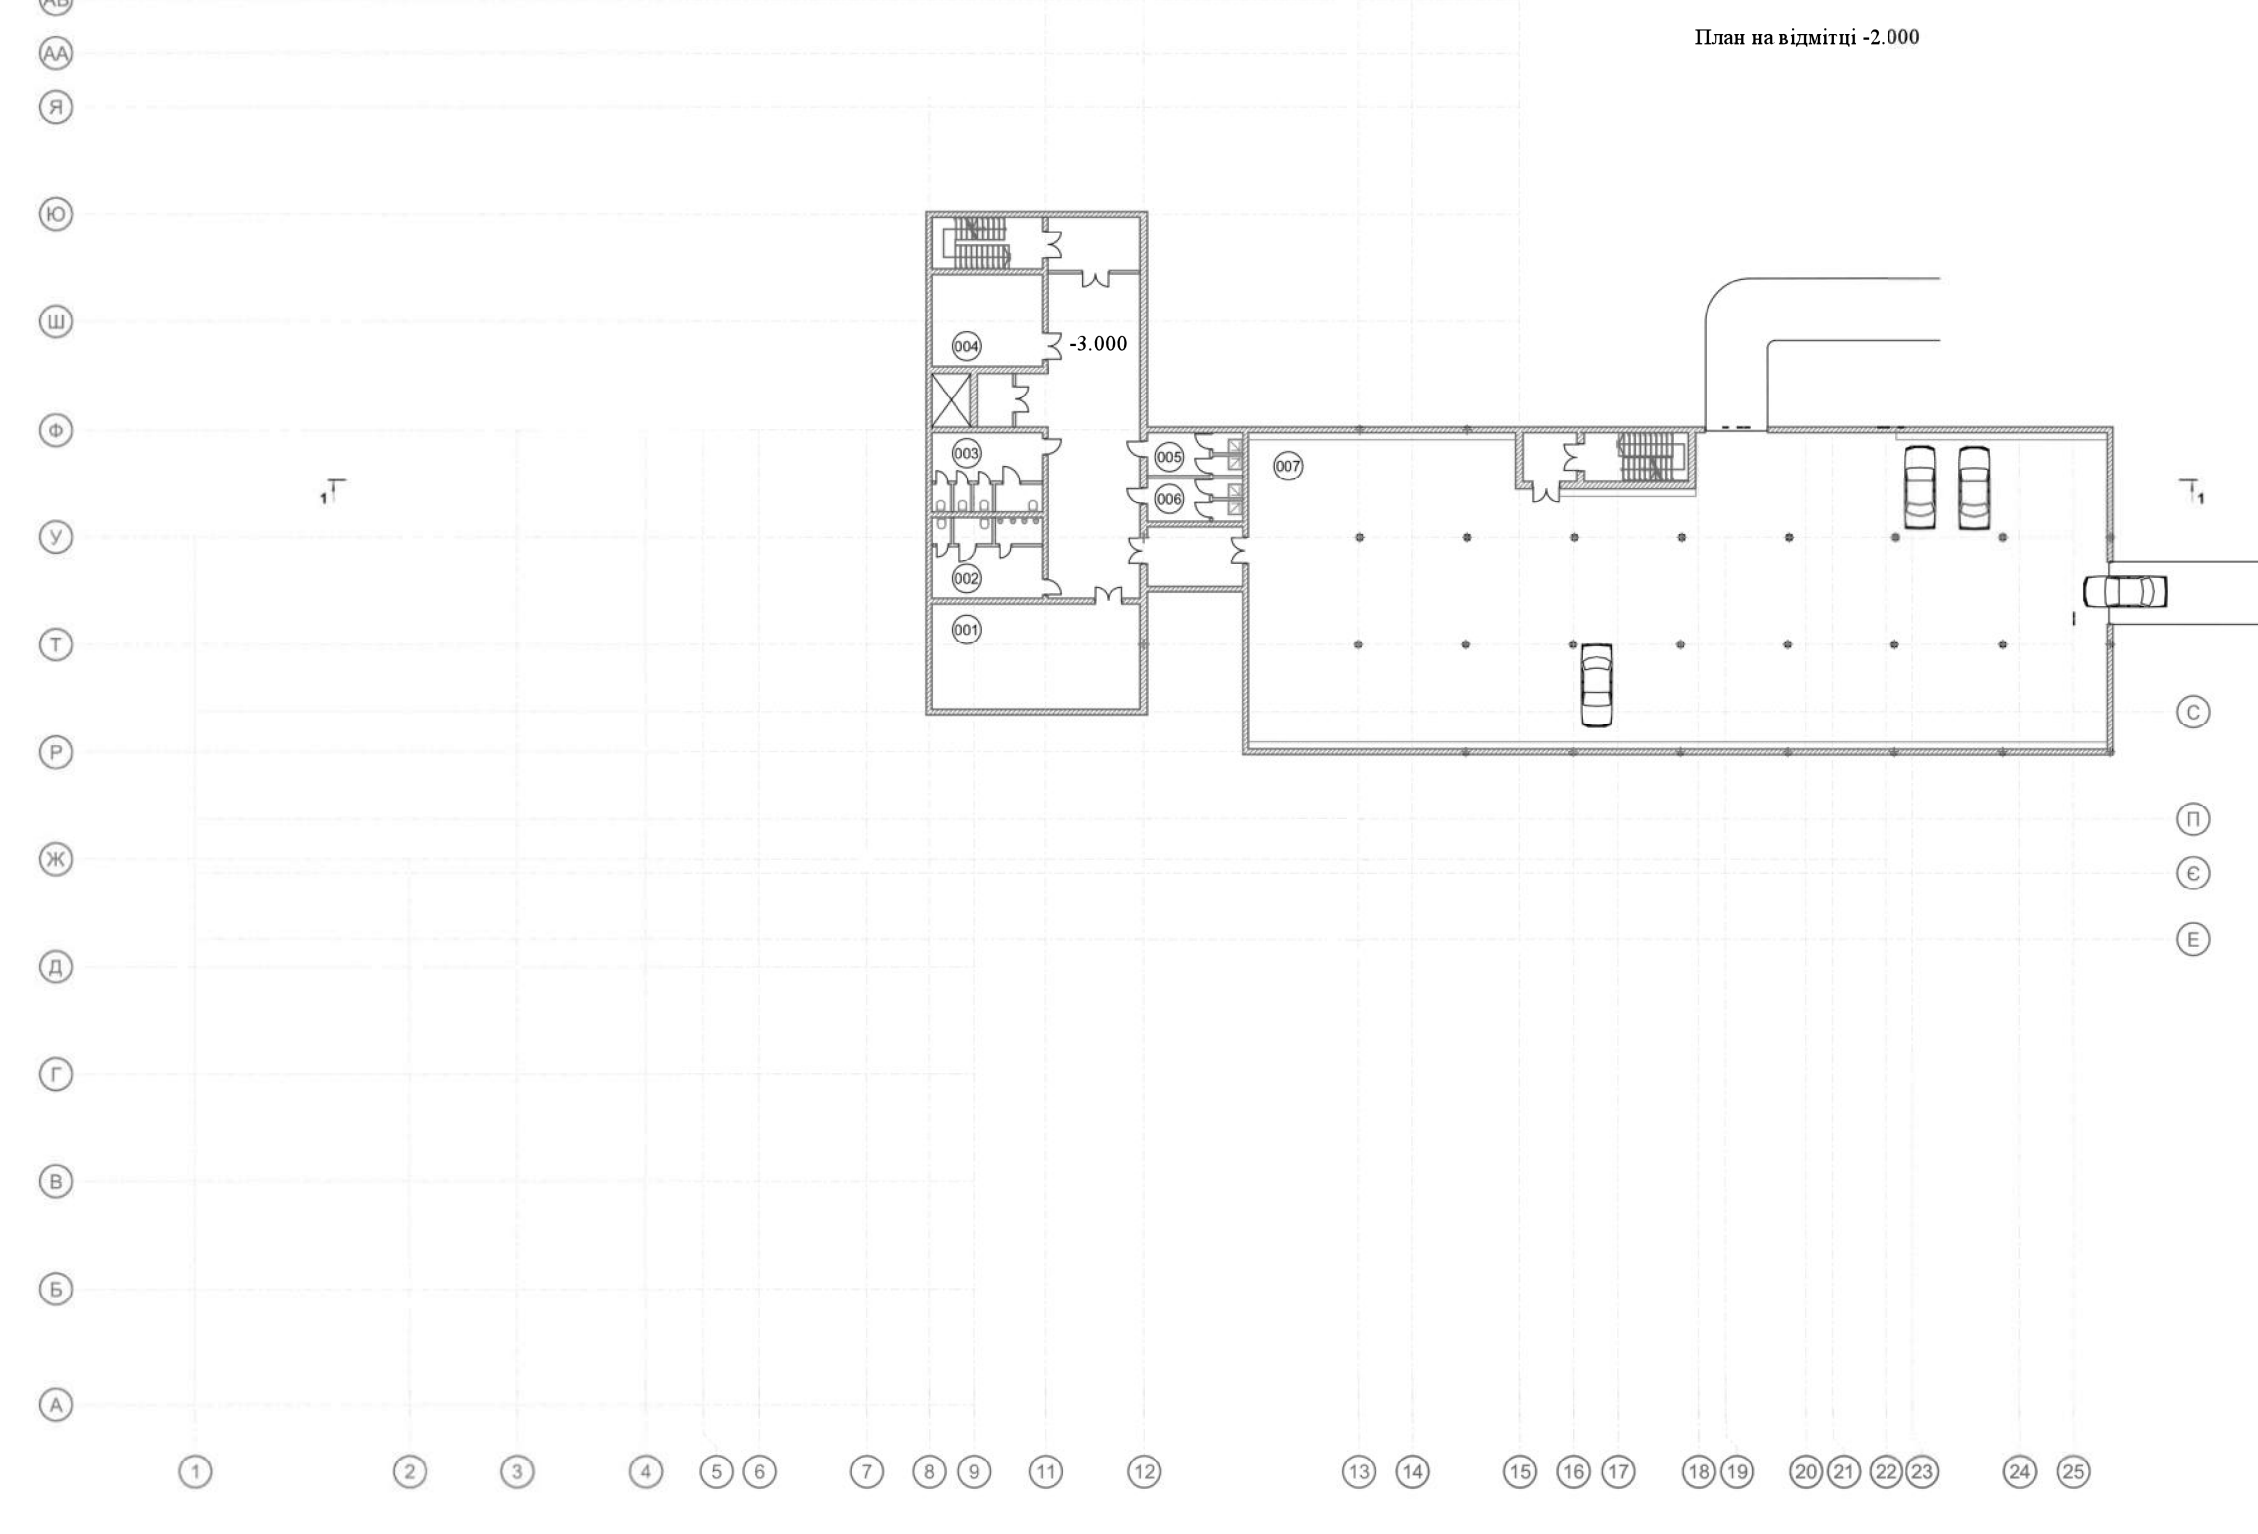

ЦЕНТР РОЗВИТКУ ЛЮДЕЙ ПОХИЛОГО ВІКУ У МІСТІ ІРПІНЬ

Виконала студентка групи АРХ-47 Телепенко А. Ю.
Керівник: канд. арх., доц. Семикіна О.В

ЕКСПЛІКАЦІЯ

240. Тераса	

ЕКСПЛІКАЦІЯ




ЕКСПЛІКАЦІЯ

1. Підсобне приміщення	68м²
2. СУ чоловічий	29м²
3. СУ жіночий	29м²
4. Кладовка	32м²
5. Душова жіноча	14м²
6. Душова чоловіча	14м²



ЕКСПЛІКАЦІЯ

- дерева
- підсвідні доріжки та території
- покриття міських тротуарів
- проїзна частина
- зелені території
- покриття спортивних майданчиків
- лісок(на пляжній зоні)
- штучні водойми
- деревне покриття для сидіння

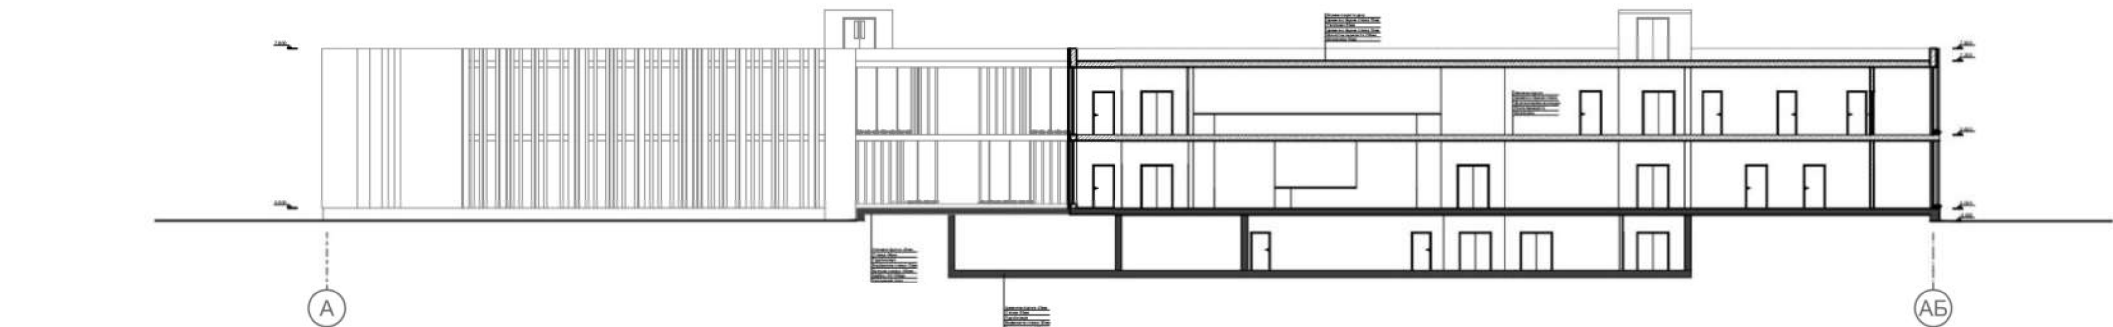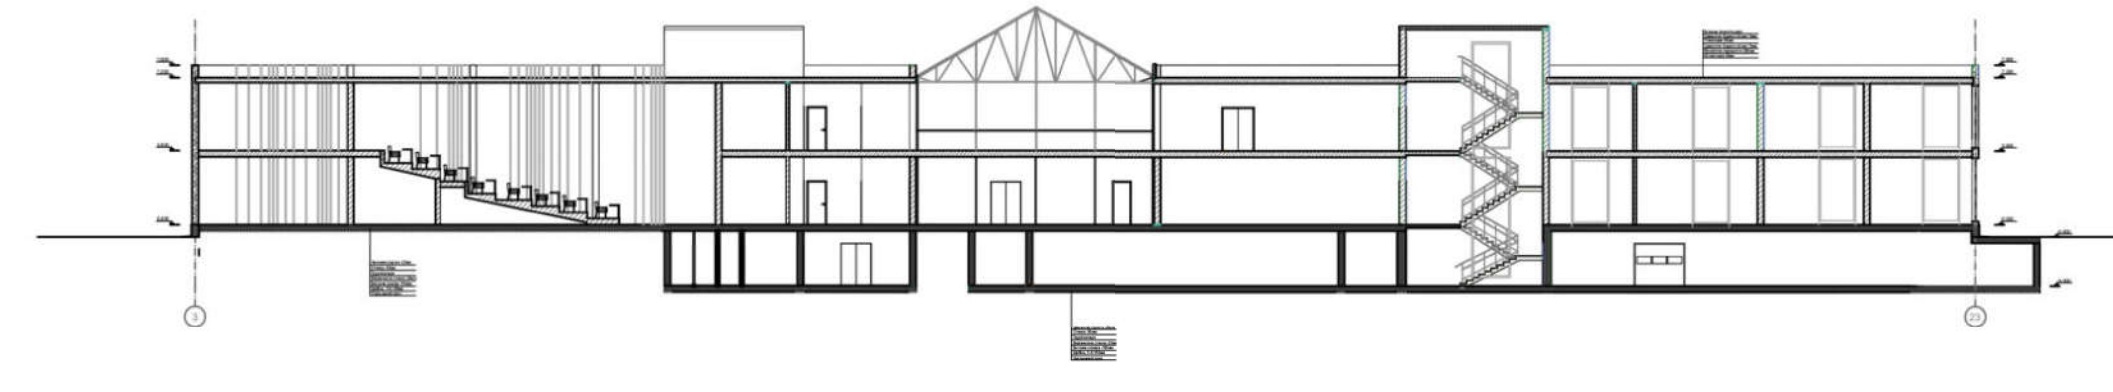

ВУЗОЛ 2

