




План водопровідної мережі М 1:100000

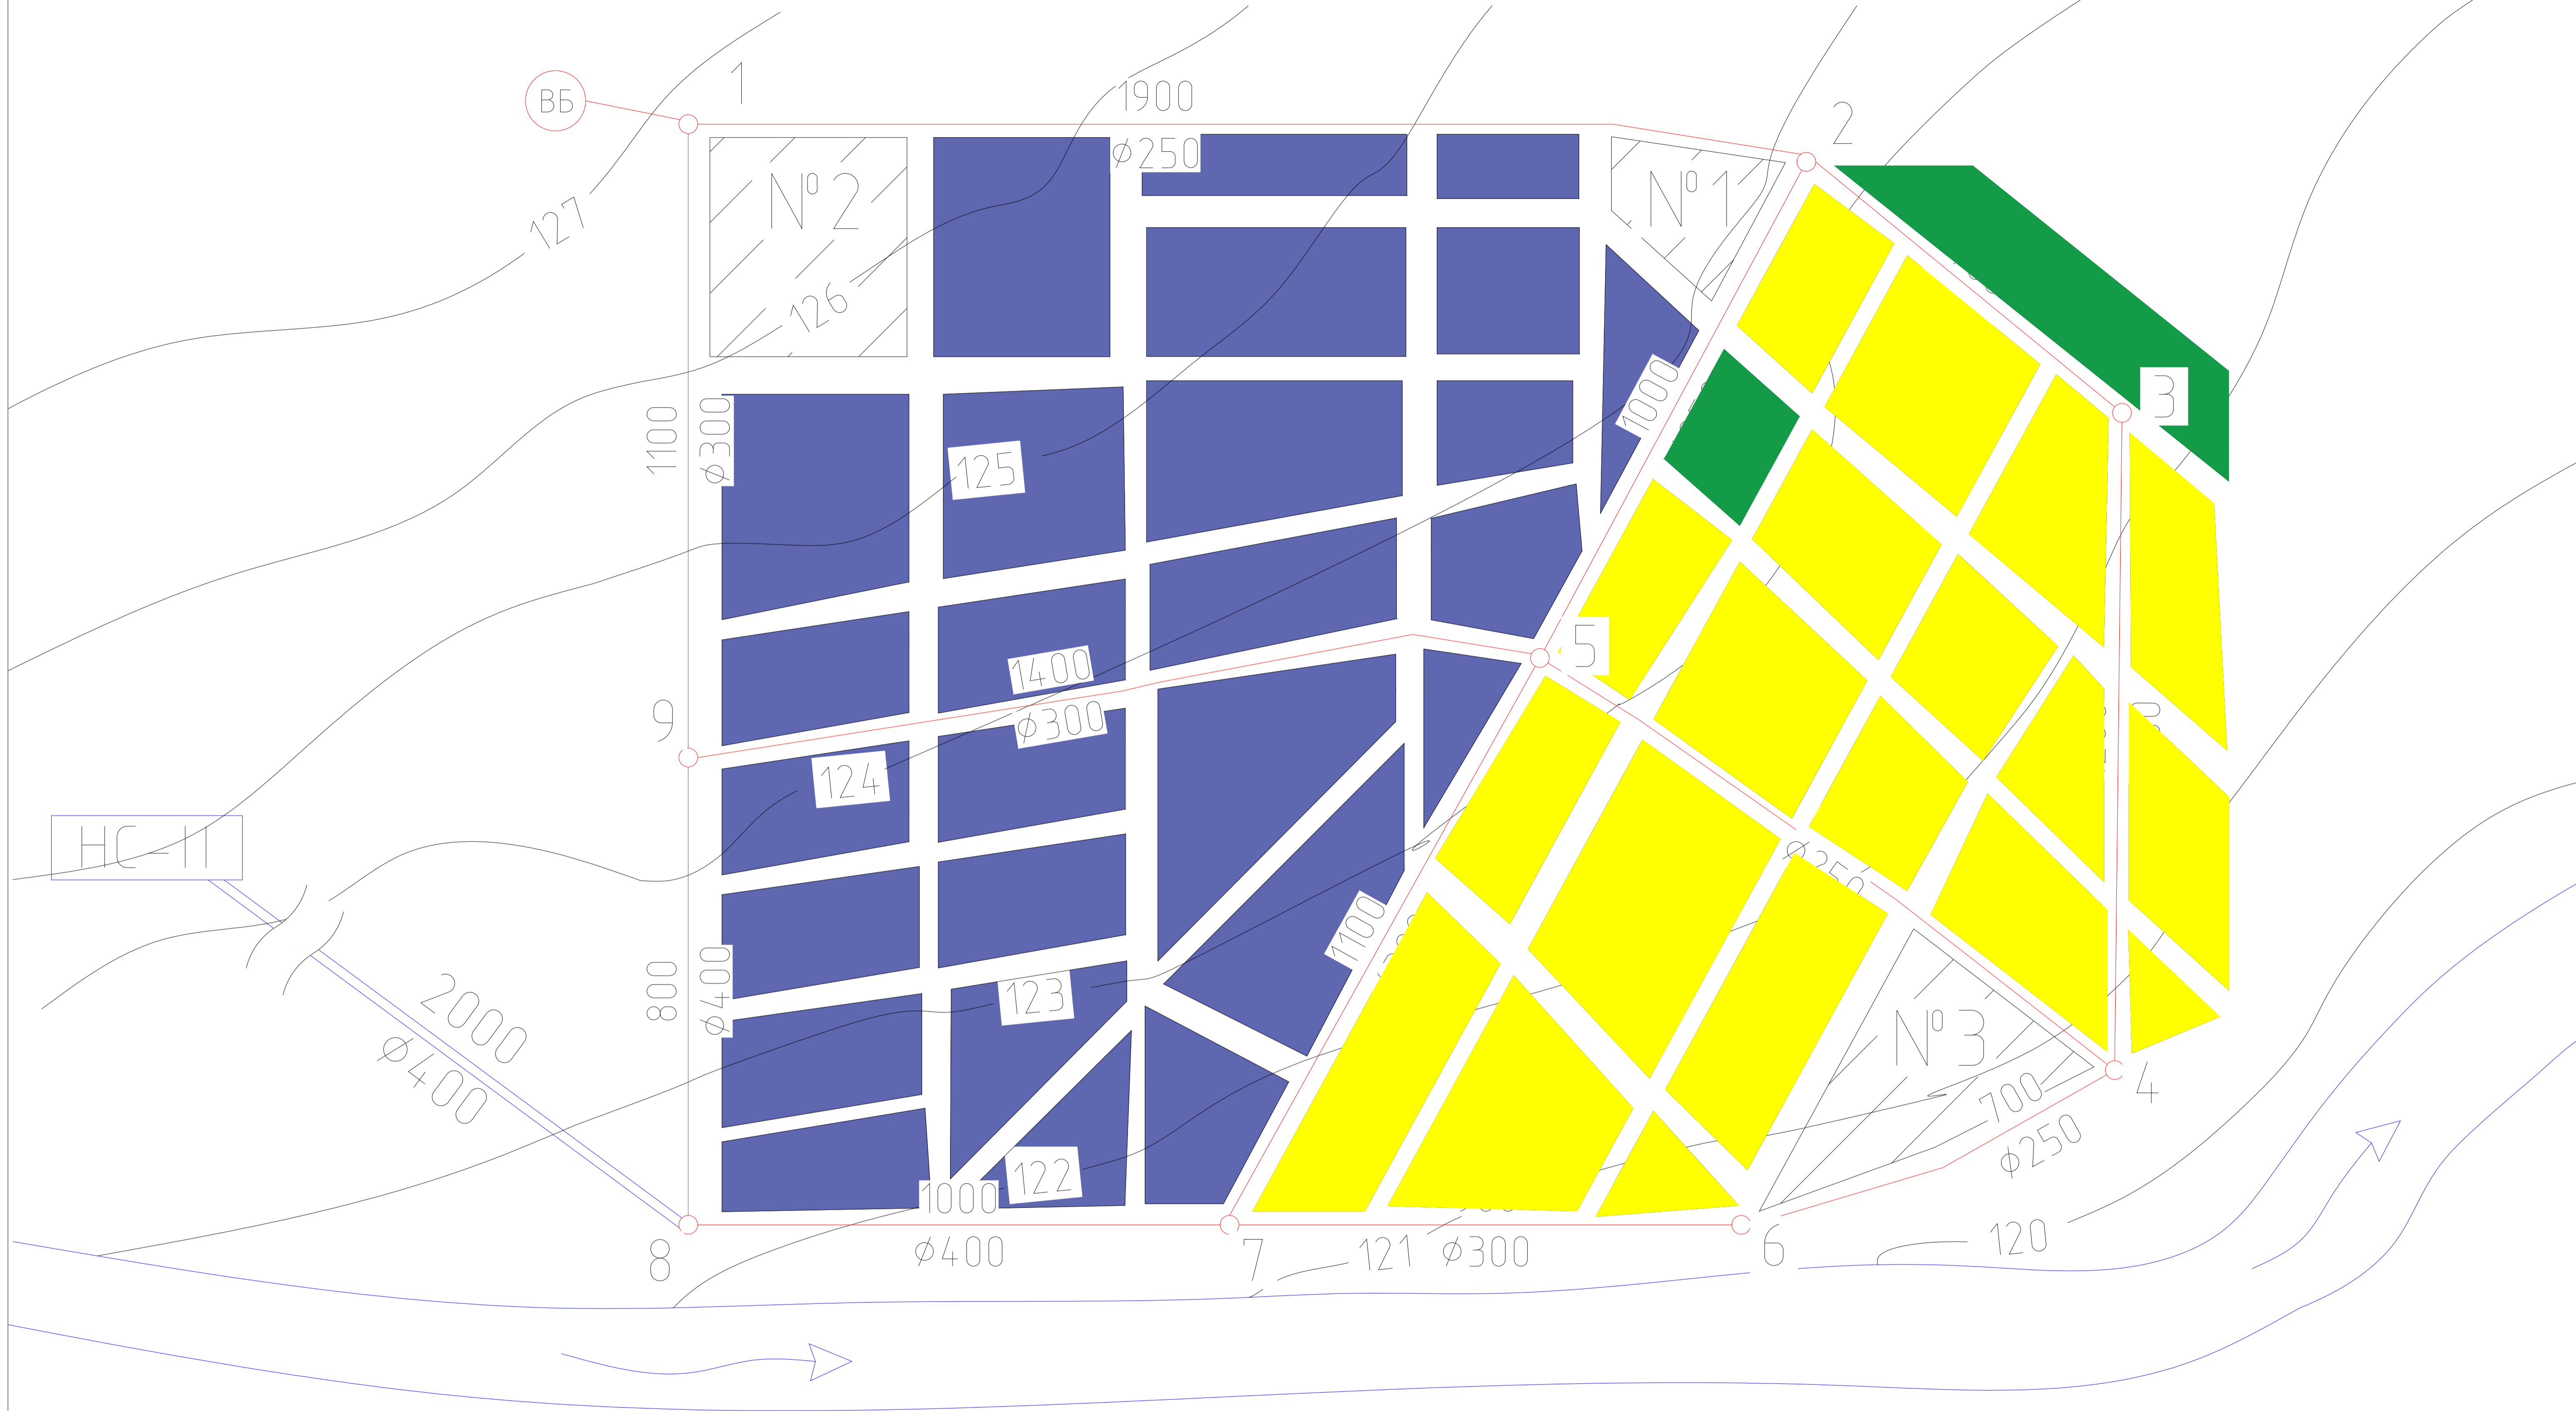

Умовні позначення

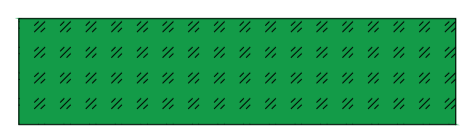

— Зелені насадження

 

— Житлові квартали 1-го району



— Житлові квартали 2-го району



— Підприємства



— Насосна станція другого підйому



— Водонапірна башта

№1 — Завод горілчаных напоїв

№2 — Хлібзавод

№3 — Завод капроного волокна

Кваліфікаційна робота бакалавра					
Кафедра водопостачання та водовідведення					
Зм	Кил. уч.	Лист	№ док.	Підп.	Дата
Розробиль.	Возний О.Т.				
Керівник.	Аргалено Т.В.				
Зав. кафедр.	Хоружий В.П.				
Водопостачання міста з розробкою схеми водопідготовки				Стадія	Лист
Схема магістральної водопровідної мережі М1:100000				КРБ	1
				Листів	6
				КНУБА, ФІСЕ	
				гр. ВВ-21, Київ 2025	
				Формат	A1