




Ситуаційний план M 1:2000

Умовні позначення:

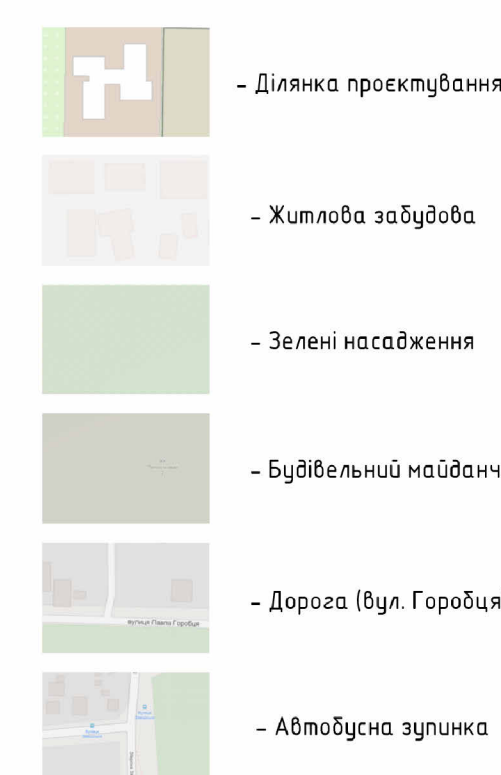

Експлікація ситуаційної схеми:

- 1 – Ділянка проєктування
- 2 – Садиба забудова
- 3 – Багатоквартирна забудова
- 4 – Будівельний майданчик
- 5 – Зелені насадження загального користування
- 6 – Автобусна зупинка



Генеральний план M 1:1000

Експлікація генерального плану:


- 1 – Школа мистецтв
- 2 – Головний вхід на територію школи
- 3 – Парковка
- 4 – Розвантажувальна
- 5 – Скульптура
- 6 – Місця для відпочинку
- 7 – Головний вхід
- 8 – Зелені насадження




Фасад в осях А – Н М 1:200

Фасад в осях 13 – 1 М 1:200

Фасад в осях 1 – 13 М 1:200

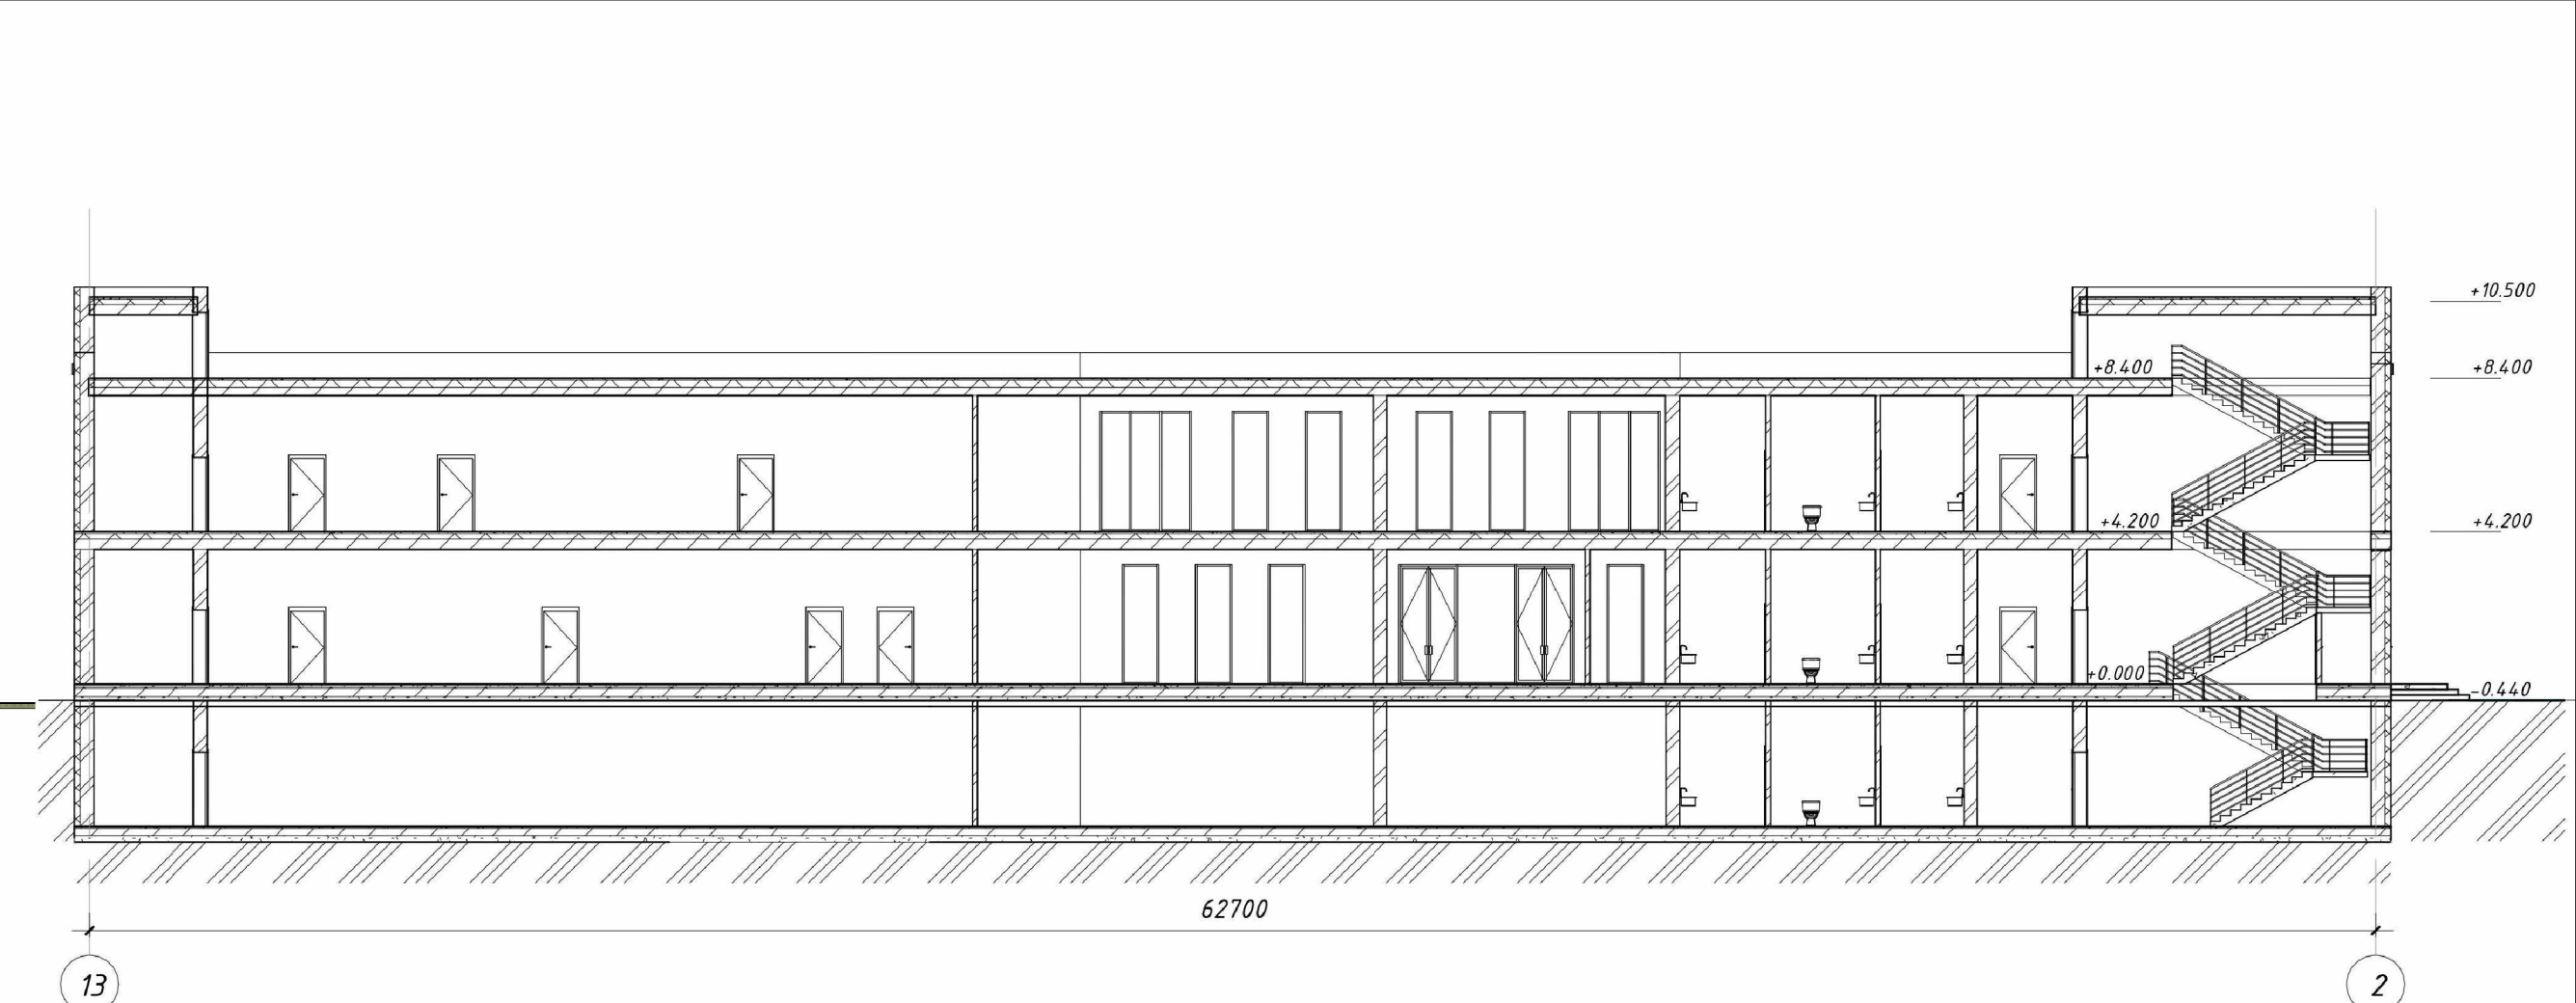


Розріз 1 – 1 М 1:200

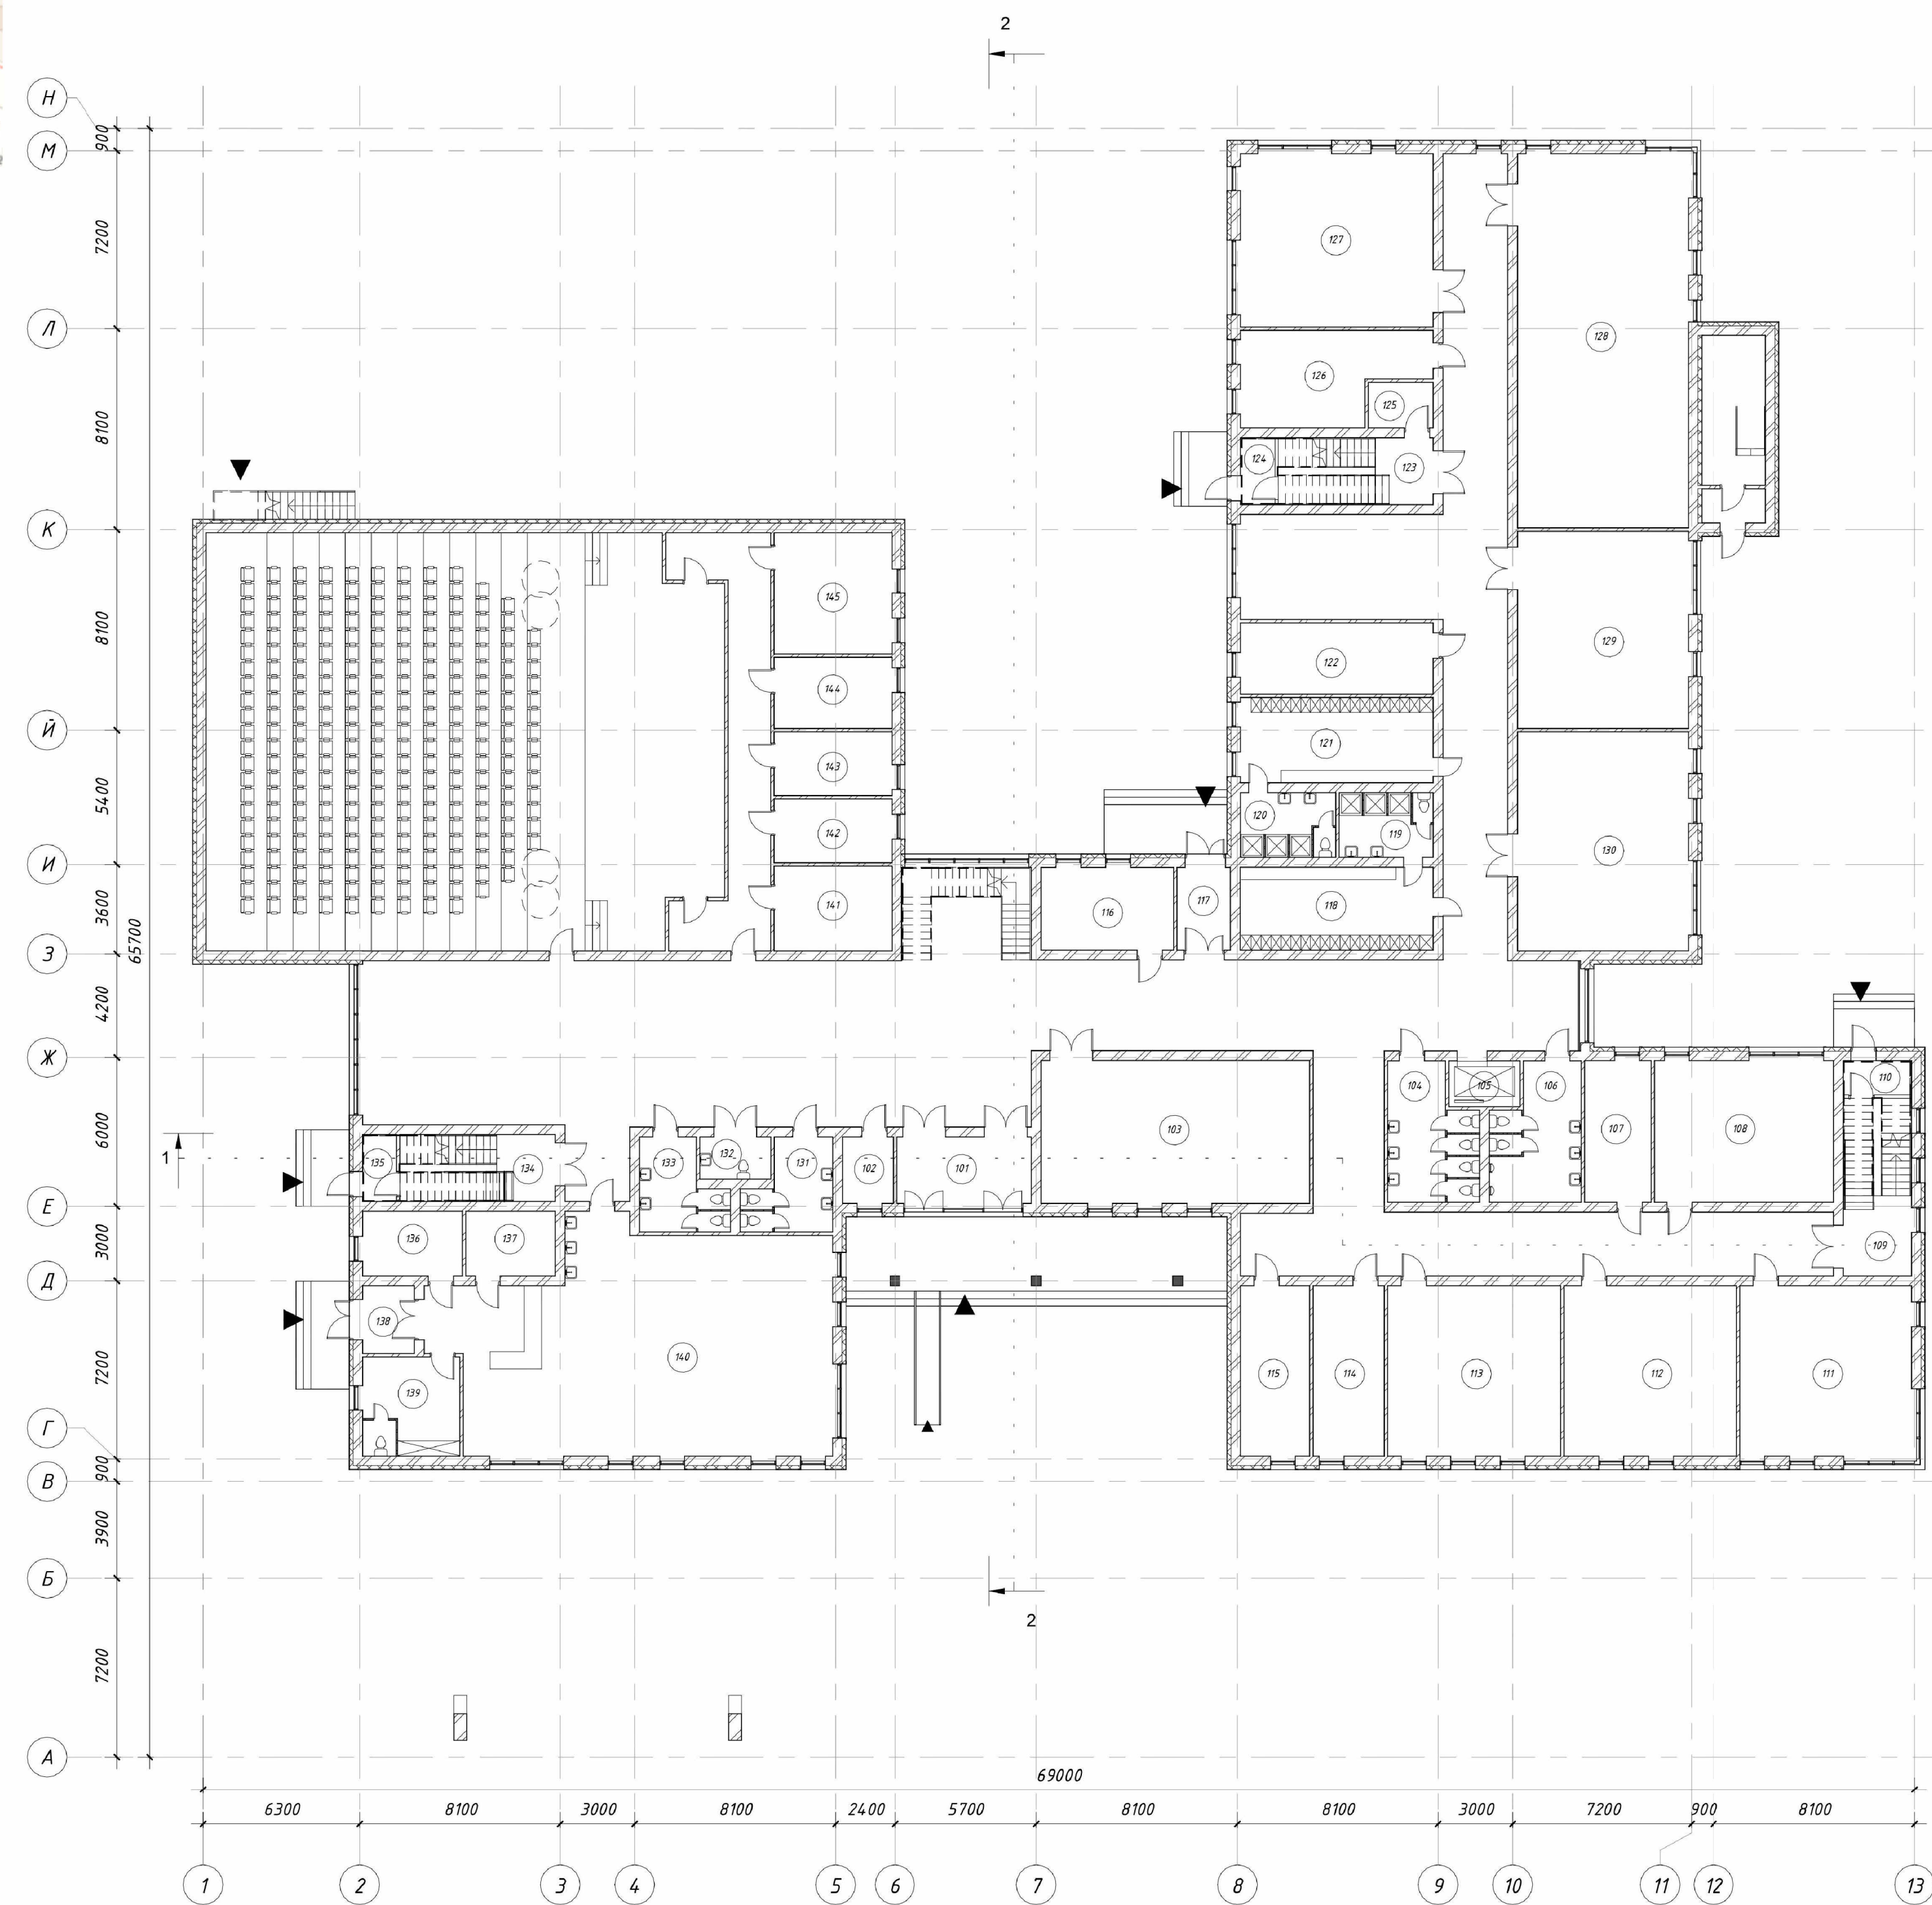

План на відмітці + 0.000 М 1:200

Експлікація приміщень


Номер	Назва	Площа
01	Танбур	14.55 м ²
02	Окорова	5.49 м ²
03	Гардероб	62.38 м ²
04	С/В	13.26 м ²
05	Ліфт	5.26 м ²
06	С/В	15.77 м ²
07	Вікладальня	15.26 м ²
08	Клас сценічної мови	4.30 м ²
09	Евакуаційні сходи	19.62 м ²
10	Танбур	3.81 м ²
11	Клас театрального мистецтва	48.27 м ²
12	Клас театрального мистецтва	47.88 м ²
13	Клас театрального мистецтва	47.88 м ²
14	Роздягальня	19.68 м ²
15	Роздягальня	19.33 м ²
16	Медичний кабінет	17.72 м ²
17	Танбур	7.12 м ²
18	Роздягальня	25.94 м ²
19	Душова	8.57 м ²
20	Душова	8.69 м ²
21	Роздягальня	26.69 м ²
22	Інвентарна	22.25 м ²
23	Евакуаційні сходи	16.82 м ²
24	Танбур	3.74 м ²
25	Канора привільного інвентару	4.77 м ²
26	Вікладальня	25.17 м ²
27	Хореографічна зала	54.54 м ²
28	Хореографічна зала	104.83 м ²
29	Хореографічна зала	54.76 м ²
30	Хореографічна зала	60.61 м ²
31	С/В	9.01 м ²
32	С/В	4.86 м ²
33	С/В	8.76 м ²
34	Евакуаційні сходи	16.90 м ²
35	Танбур	3.66 м ²
36	Склад	10.43 м ²
37	Мойна	9.44 м ²
38	Танбур	5.68 м ²
39	Гардероб персоналу	13.54 м ²
40	Кафе	131.27 м ²
41	Інвентарна	16.23 м ²
42	Роздягальня жіноча	12.19 м ²
43	Роздягальня чоловіча	12.19 м ²
44	Косметична	13.61 м ²
45	Репетиційна	23.38 м ²

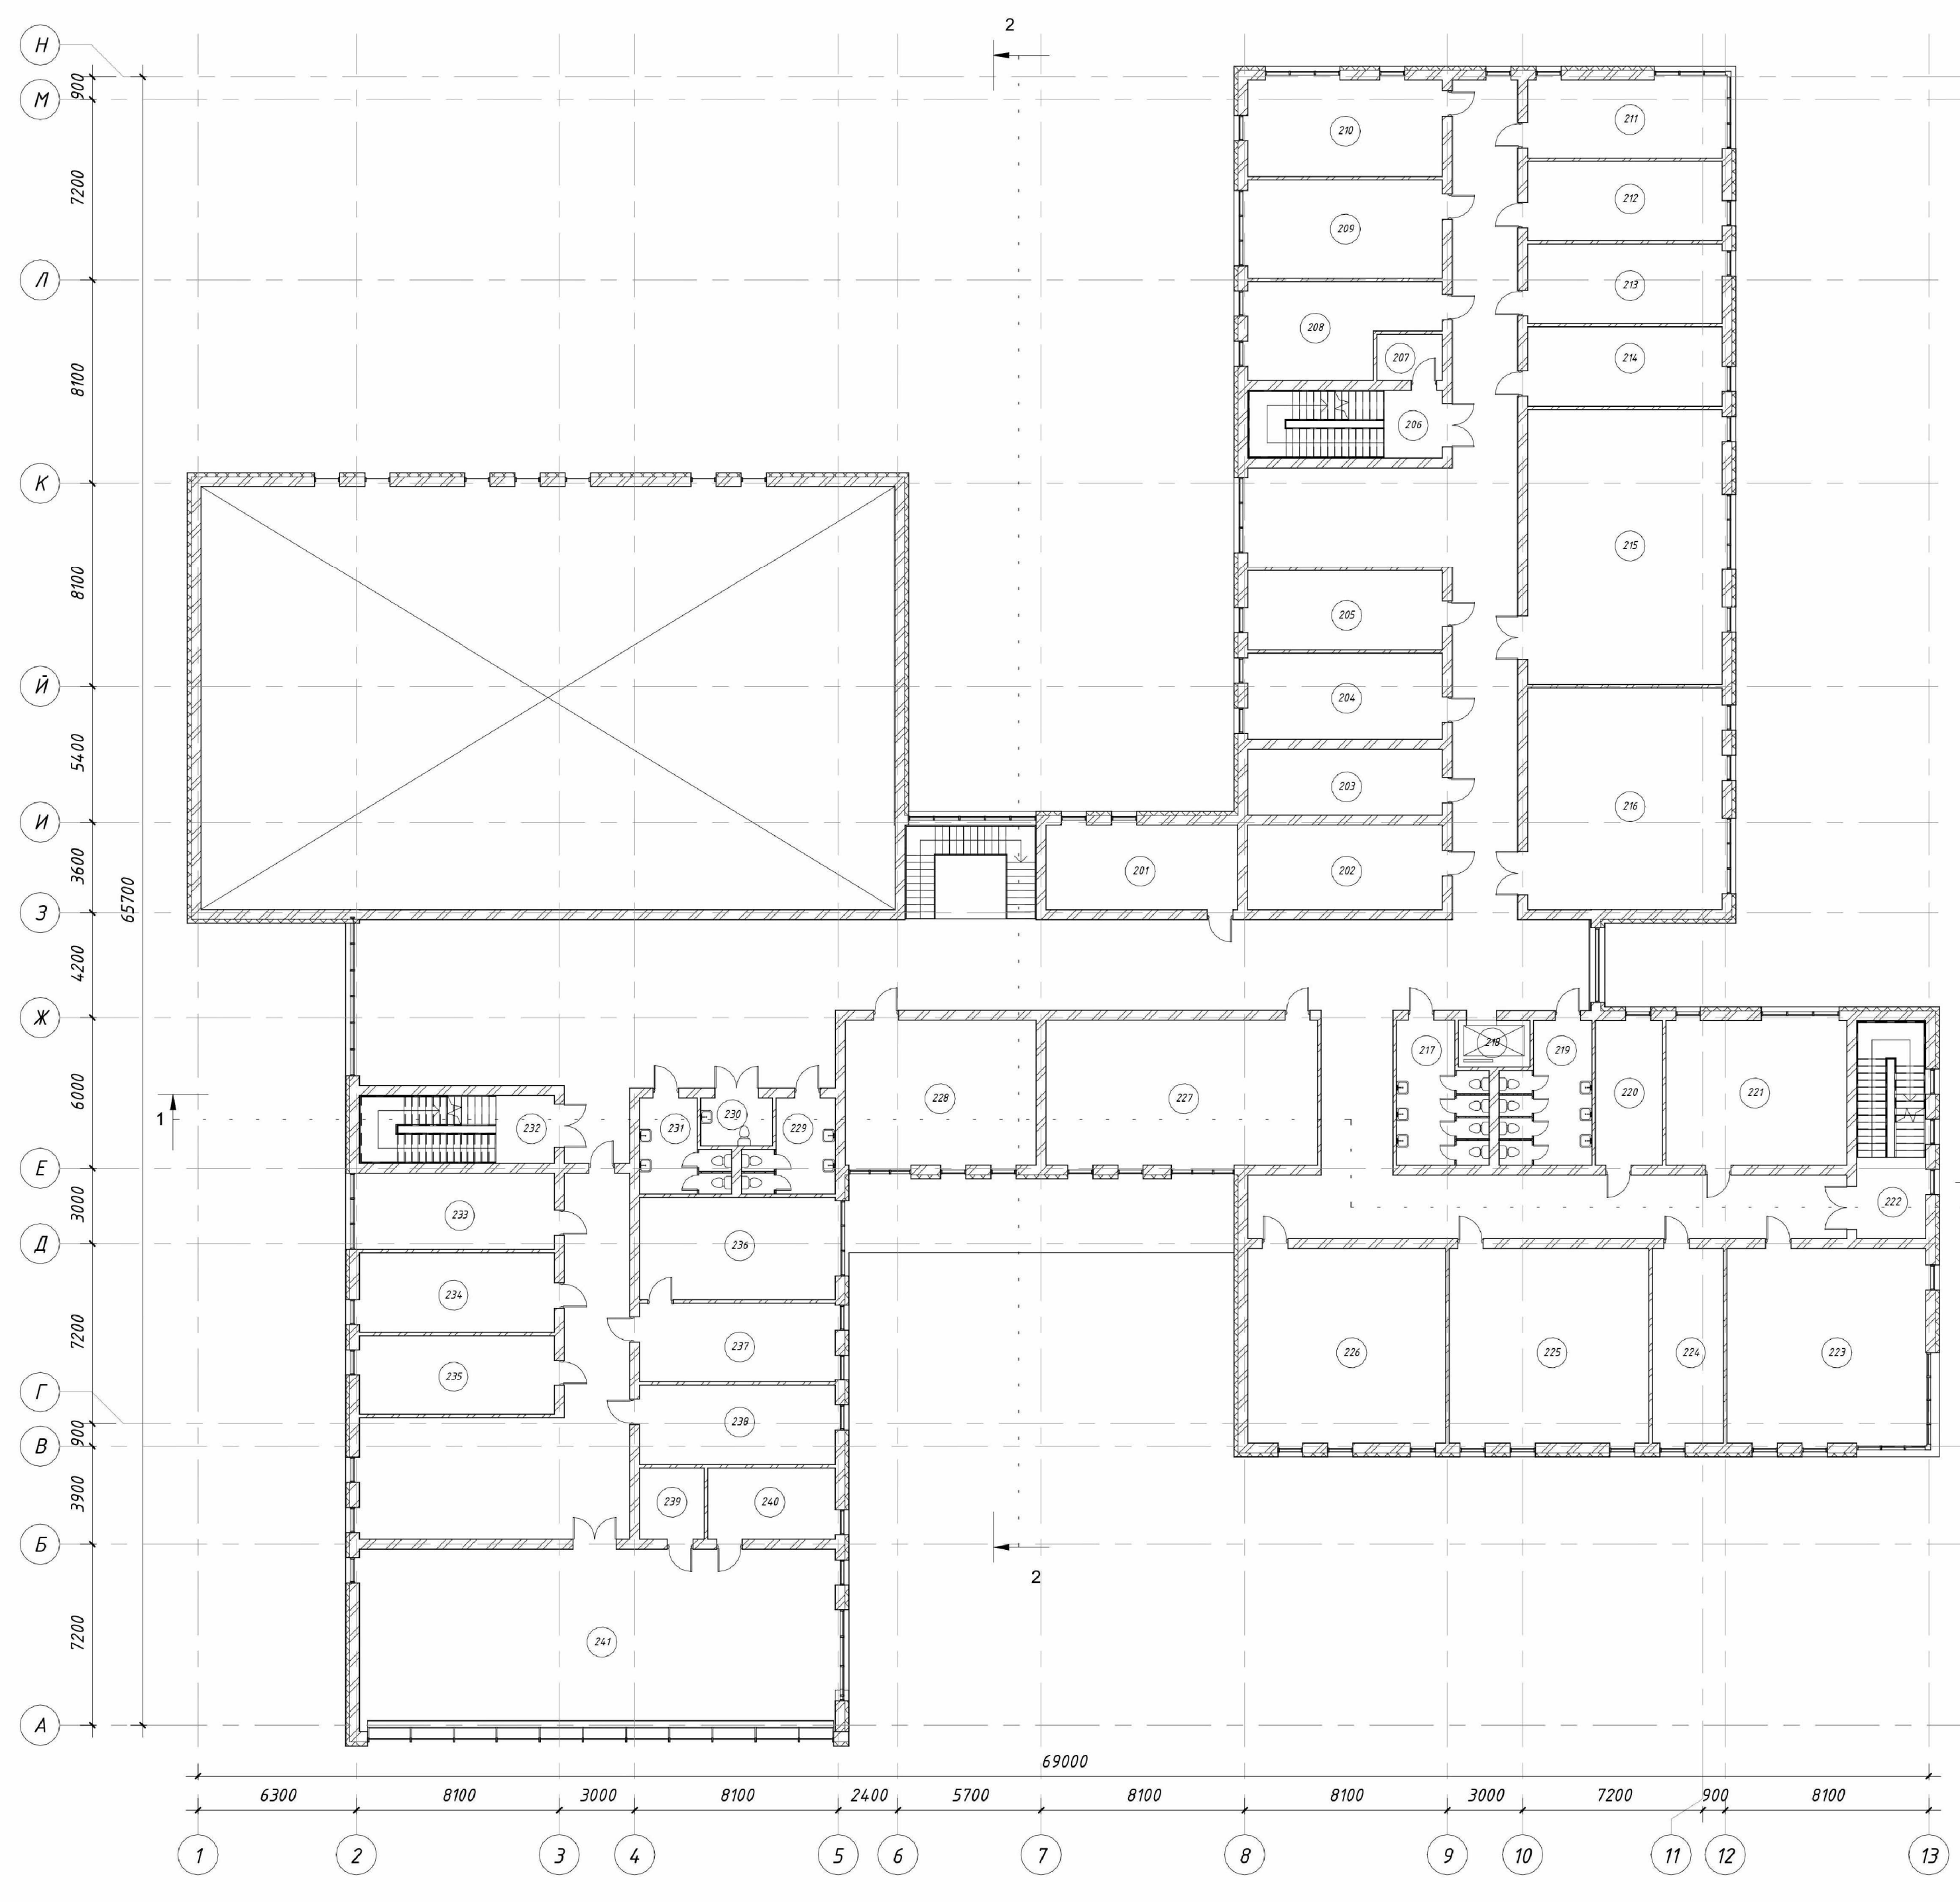

План на відмітці + 4.200 М 1:200

Експлікація приміщень

Номер	Назва	Площа
01	Клас музики	25.53 м ²
02	Канора інструментів	26.17 м ²
03	Інвентарна	20.33 м ²
04	Клас музики	26.59 м ²
05	Клас музики	24.57 м ²
06	Евакуаційні сходи	20.91 м ²
07	Канора привільного інвентару	4.77 м ²
08	Вікладальня	25.15 м ²
09	Клас музики	30.40 м ²
10	Клас музики	29.97 м ²
11	Клас музики	24.89 м ²
12	Клас музики	24.57 м ²
13	Клас музики	24.57 м ²
14	Клас музики	24.57 м ²
15	Оркестрова зала	85.21 м ²
16	Клас хару	68.47 м ²
17	С/В	13.42 м ²
18	Ліфт	5.31 м ²
19	С/В	13.39 м ²
20	Вікладальня	15.37 м ²
21	Клас привільного інвентару	4159 м ²
22	Евакуаційні сходи	23.77 м ²
23	Клас ліки та скульптури	62.47 м ²
24	Інвентарна	22.24 м ²
25	Клас академічного ризуну	61.89 м ²
26	Клас життєпису	61.46 м ²
27	Клас ансамблю	62.49 м ²
28	Клас сольфеджіо	42.86 м ²
29	С/В	9.01 м ²
30	С/В	5.46 м ²
31	С/В	8.76 м ²
32	Евакуаційні сходи	20.91 м ²
33	Заступник	23.56 м ²
34	Букастер	24.57 м ²
35	Інвентарна	24.57 м ²
36	Директор	31.57 м ²
37	Секретар	24.57 м ²
38	Арих	24.57 м ²
39	Каталаг	7.28 м ²
40	Арих	14.33 м ²
41	Бібліотека	135.41 м ²

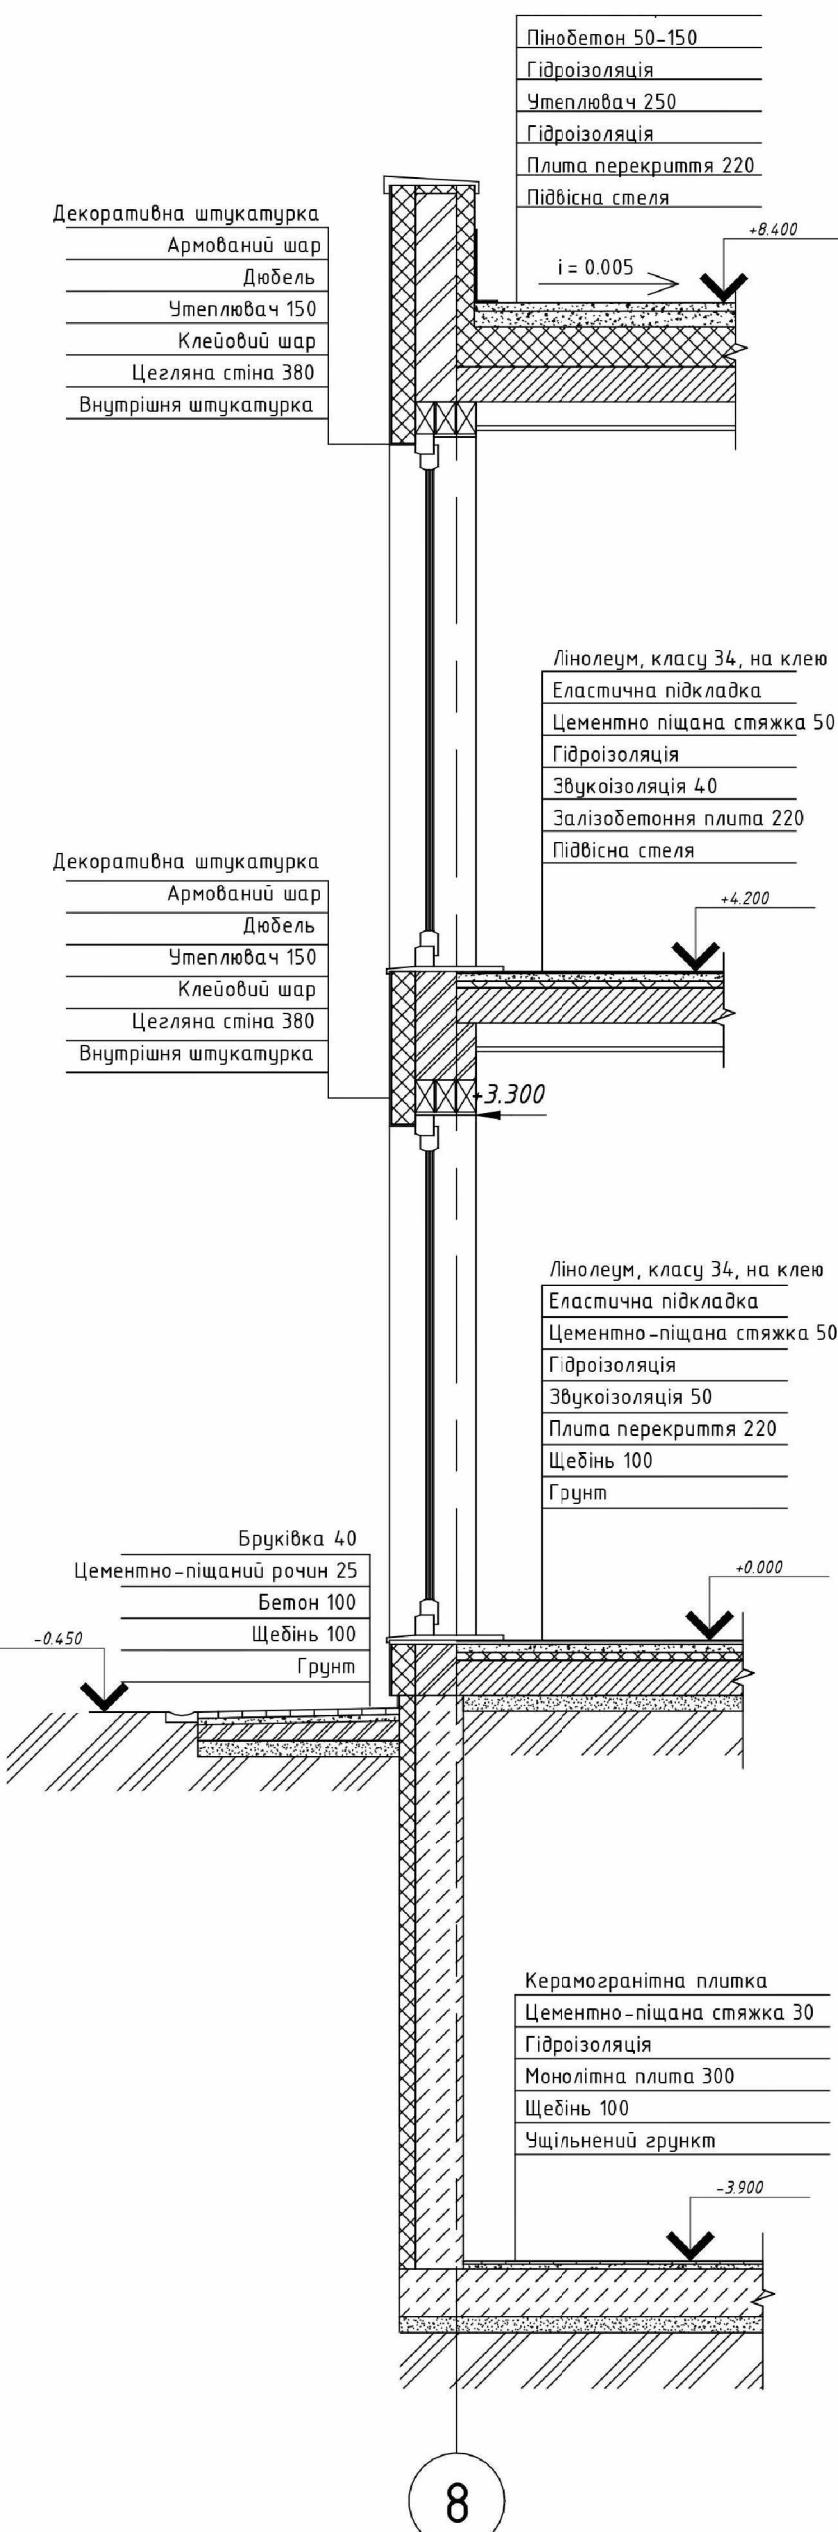

Розріз 3 – 3 М 1:50

Школа мистецтв у м. Полтаві

Виконала: студентка групи АРХ-22-1А

Ільченко В.А.

Керував: Третяк М.Е.



Експлікація приміщень

Номер	Назва	Площа
01	Евакуаційні сходи	19.47 м ²
02	Тепловий вузол	25.77 м ²
03	Зона санітарного мийки	29.13 м ²
04	Евакуаційні сходи	21.11 м ²
05	Склад продовольства	14.22 м ²
06	Склад води	14.08 м ²
07	Буфет	104.27 м ²
08	Приміщення брудного одягу	11.62 м ²
09	Пункт керування – пожежний пост	7.78 м ²
10	Шийдер	4.08 м ²
11	Вентилятор	19.44 м ²
12	Танбур	3.90 м ²
13	Медичний кабінет	18.05 м ²
14	Тех приміщення	39.10 м ²
15	Ліфт	5.33 м ²
16	Приміщення обслуговування ліфту	23.88 м ²
17	Тех приміщення	18.52 м ²
18	ДЕС	36.29 м ²
19	Попелюшниця	23.72 м ²
20	Приміщення	62.58 м ²
21	Вікладальня	20.58 м ²
22	Канора	13.39 м ²
23	С/В	4.92 м ²
24	С/В	13.07 м ²
25	Канора привільного інвентару	20.53 м ²
26	Евакуаційні сходи	21.54 м ²
27	Загальне приміщення	481.25 м ²




Розріз 1 – 2 М 1:50


Розріз 2 – 3 М 1:50

Розріз 3 – 4 М 1:50

Розріз 4 – 1 М 1:50

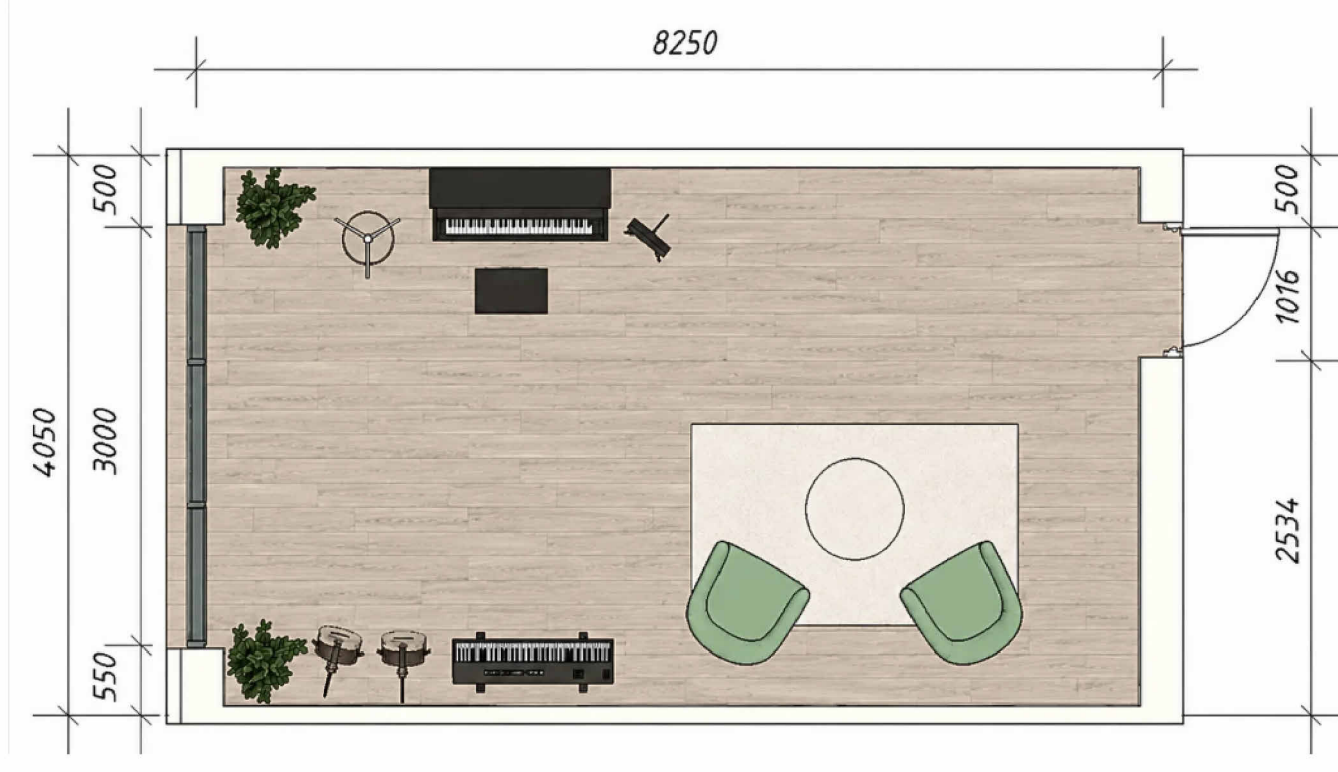

План підлоги М 1:50

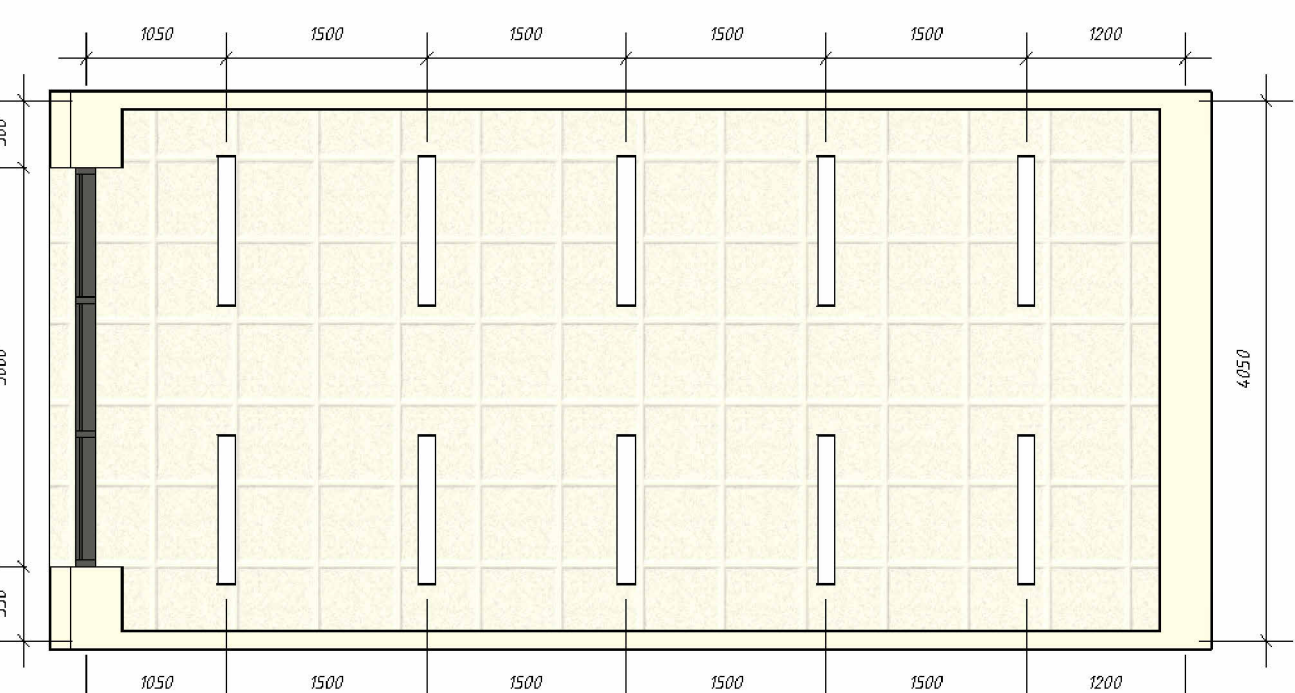

План стелі М 1:200