

КВАЛІФІКАЦІЙНА ВИПУСКНА РОБОТА
НА ЗДОБУТТЯ ОСВІТНЬОГО СТУПЕНЯ
БАКАЛАВР АРХІТЕКТУРИ

на тему:

«ПАНСІОНАТ ДЛЯ ЛЮДЕЙ ПОХИЛОГО ВІКУ У МІСТІ КИЄВІ»

загальний обсяг 6 аркушів формату А1, пояснювальна записка 61 с.

Виконала: студентка групи Арх-21-6
191 «Архітектура та містобудування»,
Освітньо-професійна програма «Архітектура та містобудування»


Борейко Катерина Віталіївна

Курівник: кандидат архітектури, доцент Праслова Валентина Олександрівна

Київ - 2025



Ситуаційна схема M1:2000

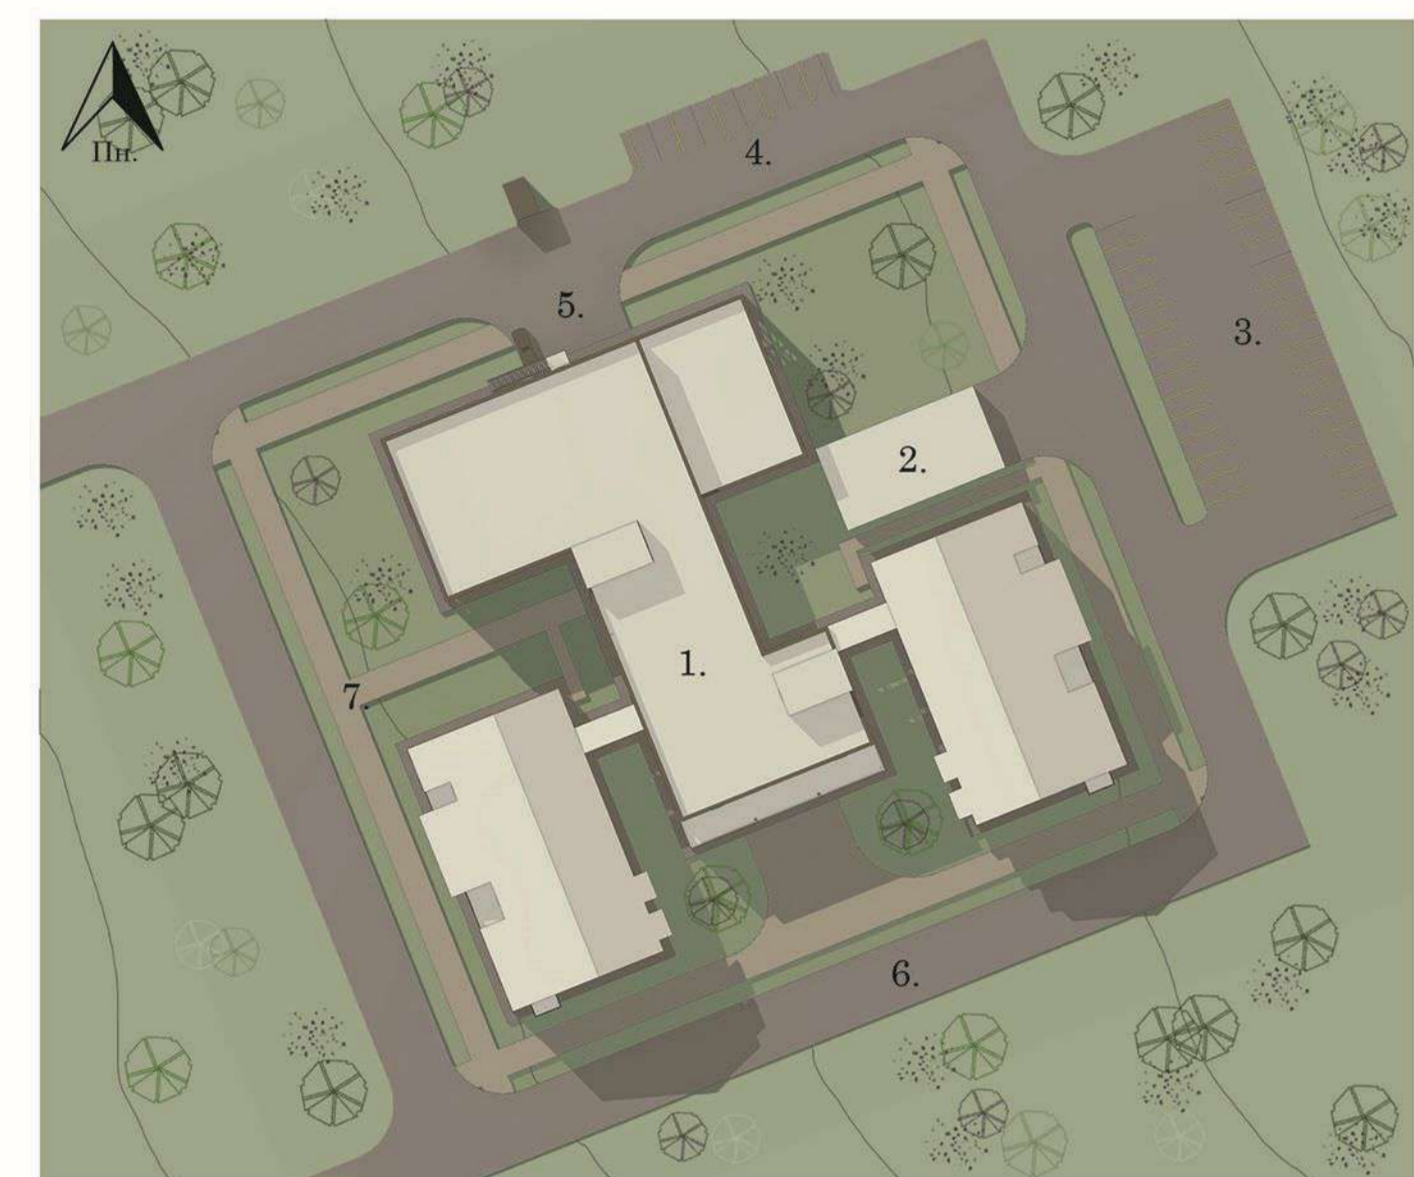

Генеральний план M1:500

- Експлікація до генерального плану:
1. Запропонована будівля
 2. Пиловазний гаражі
 3. Технічна територія
 4. Парковка для працівників
 5. Господарський майданчик
 6. Дерева
 7. Пішохідні стовпи для прогулянок



Фасад С-А M1:100

Фасад 1-13 M1:100


Розріз 2-2 M1:100




Фасад А-С M1:100




Фасад 13-1 M1:200

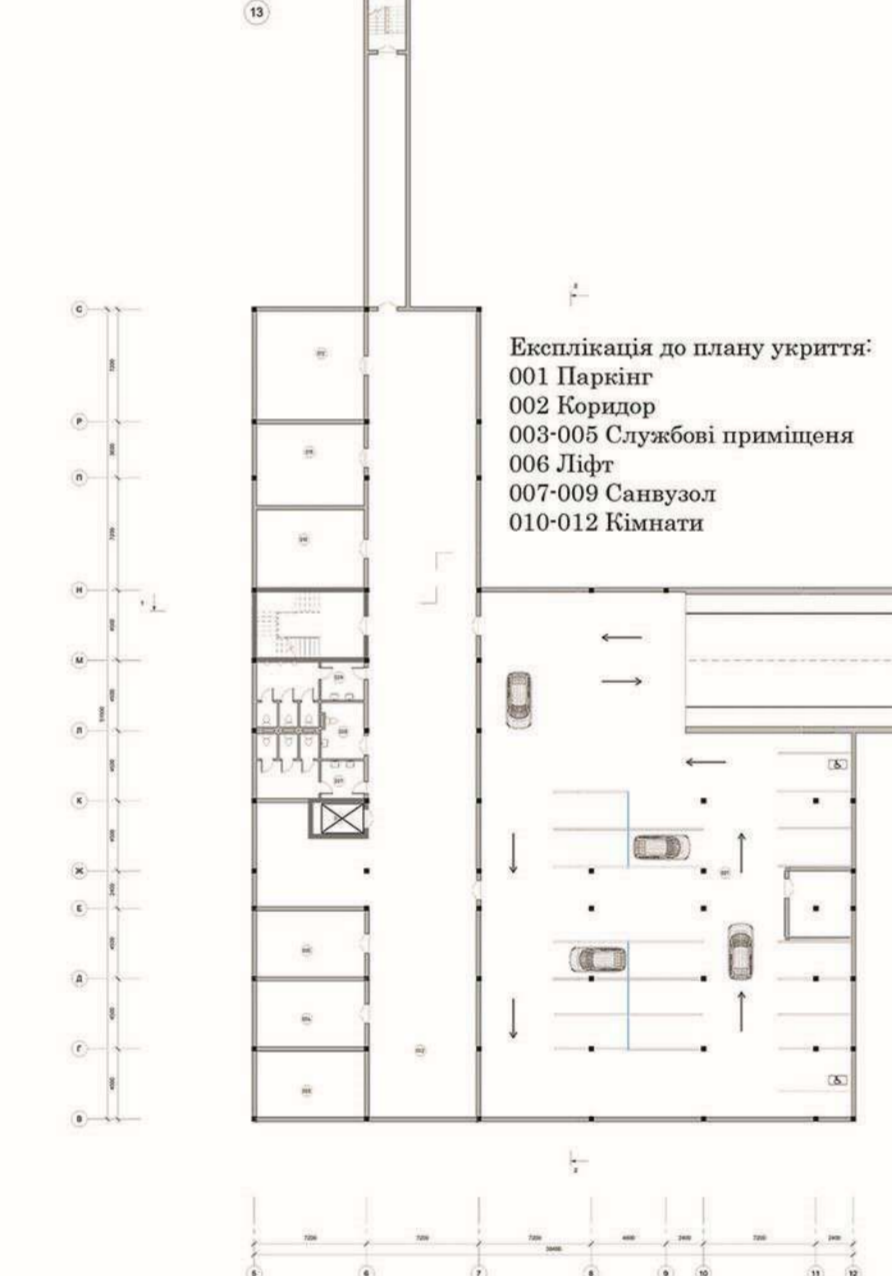

План на відм. -3.300 M1:200

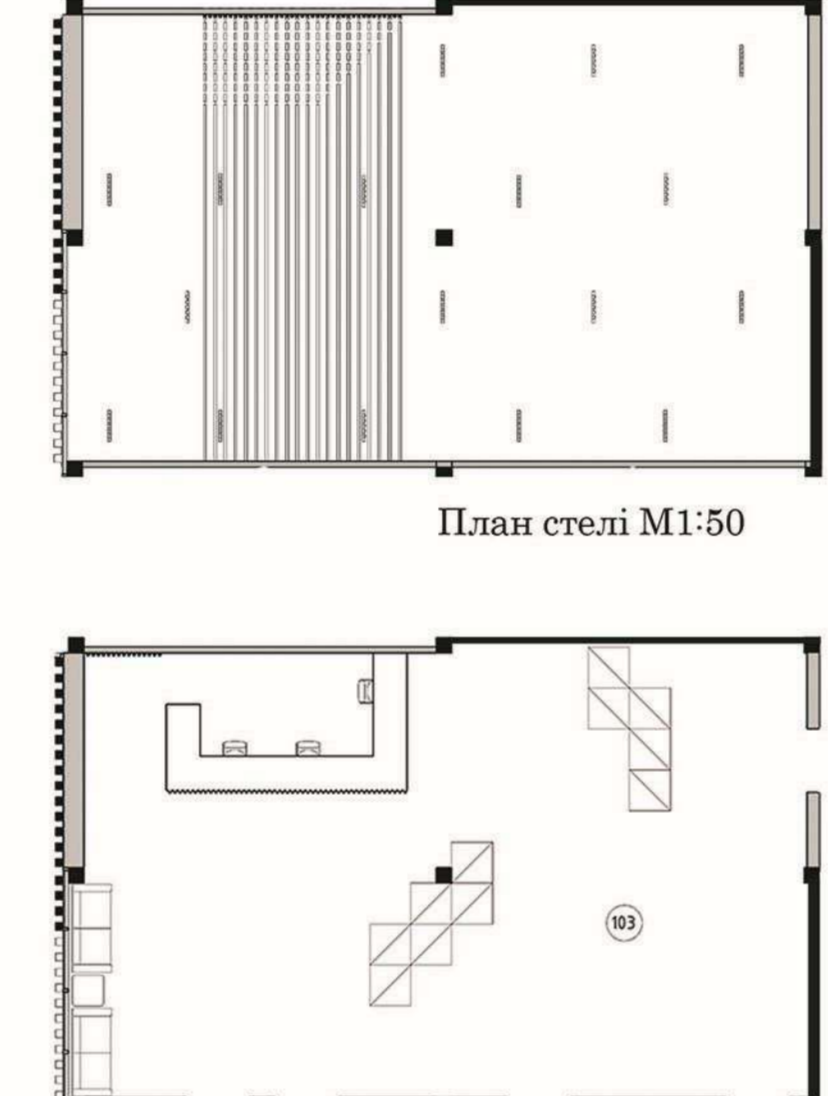

План підлоги M1:50

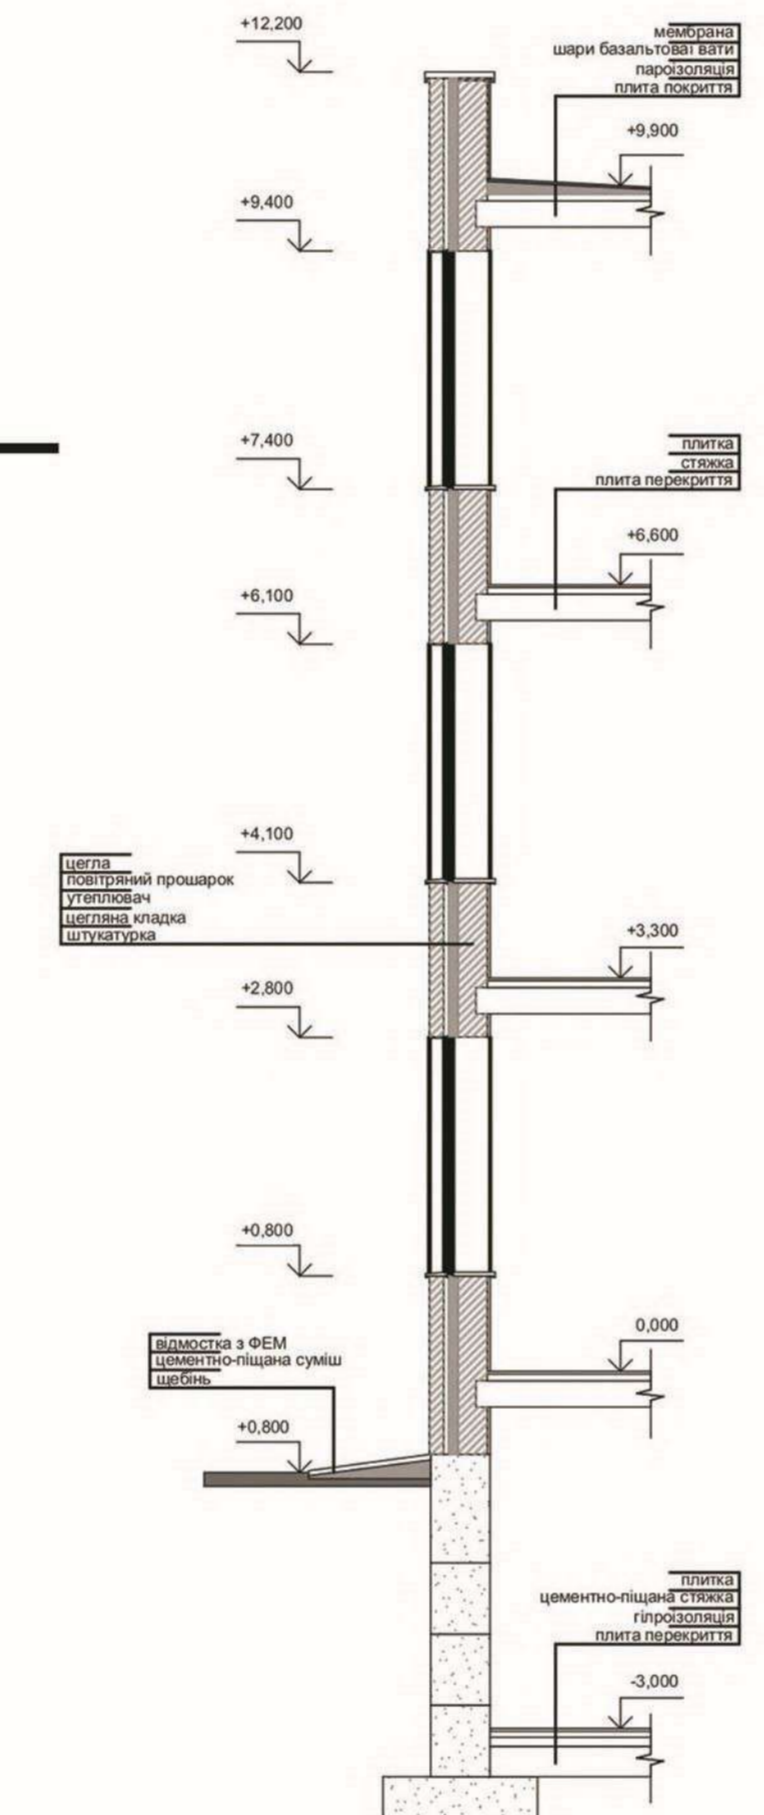


Конструктивний розріз по довільній стіні M1:25




План на відм. +0.000 M1:100




План на відм. +3.300 M1:200

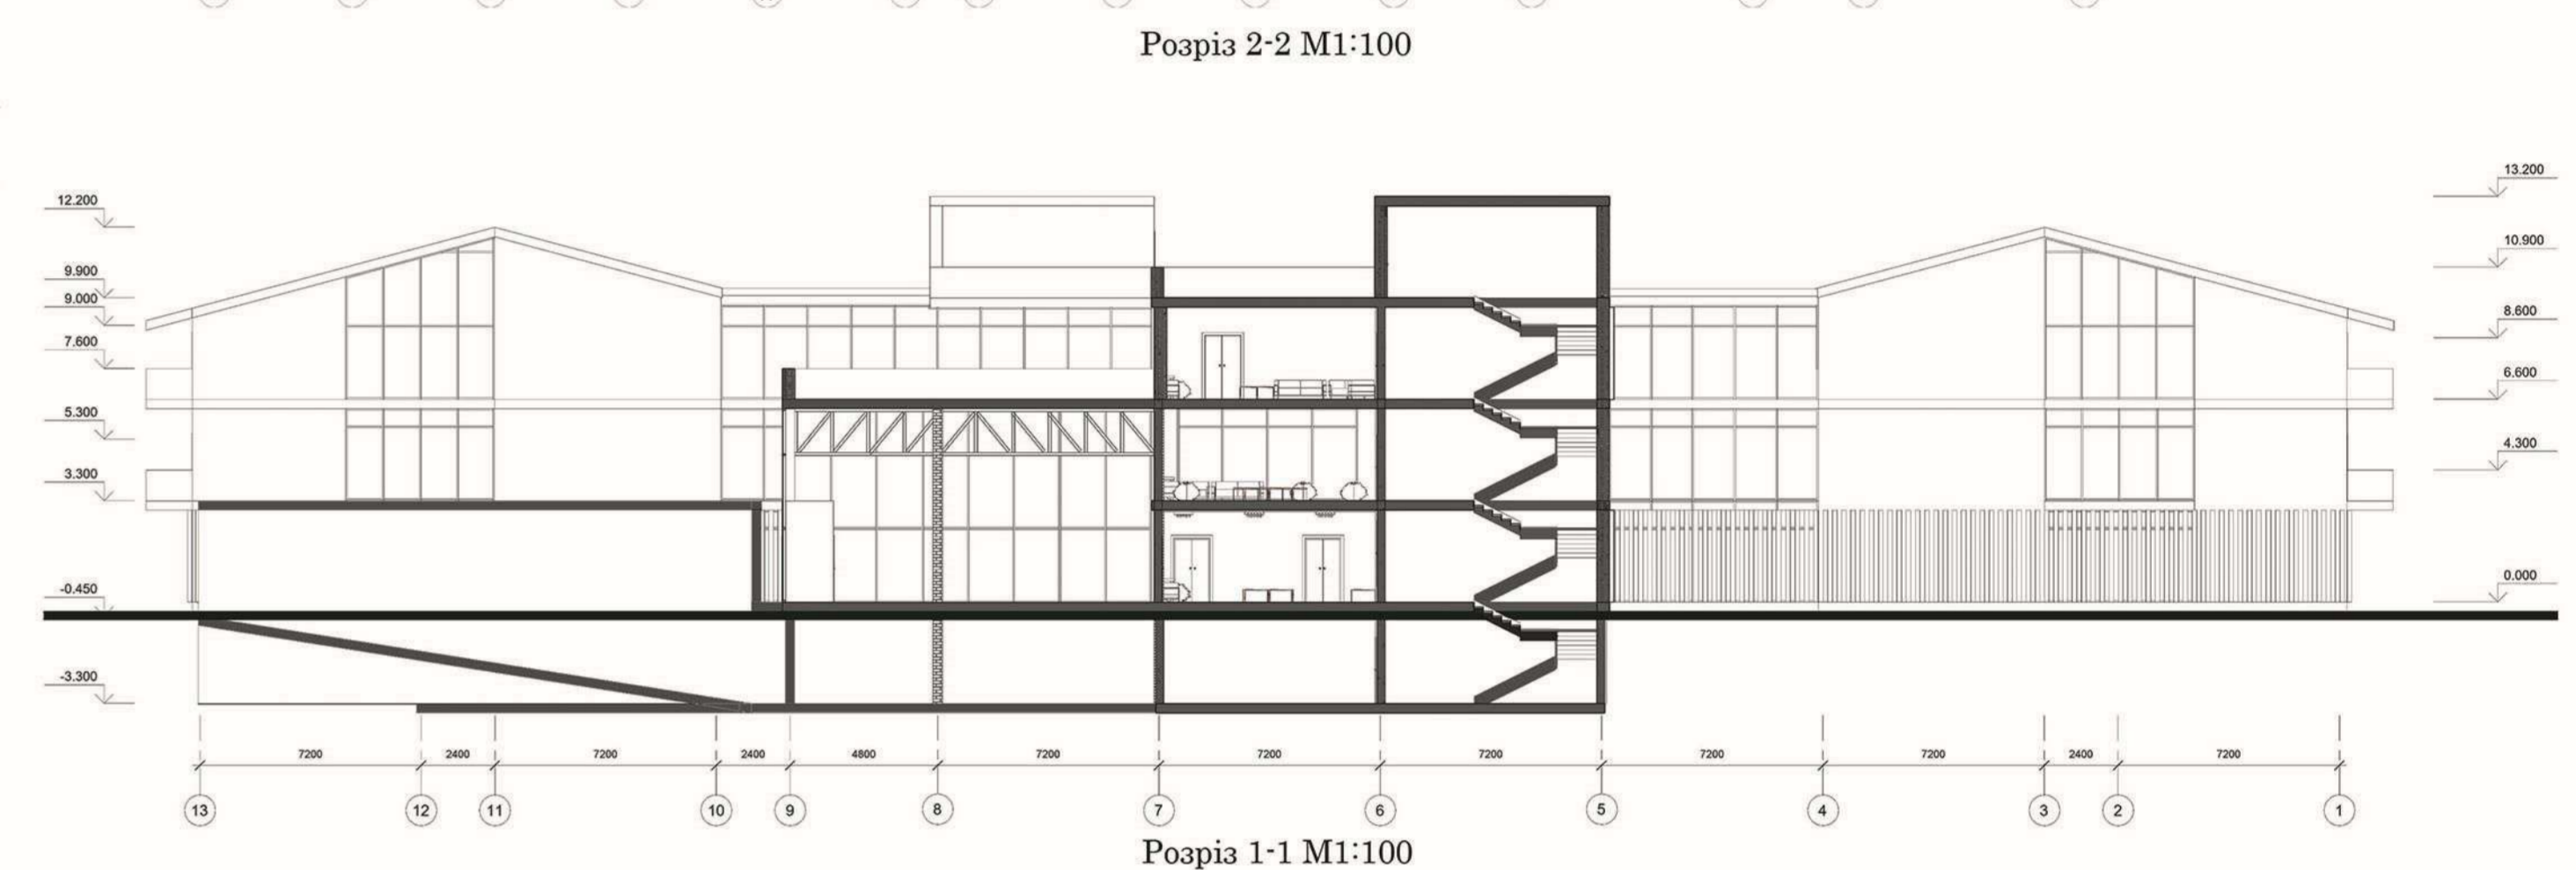


Розріз 1-1 M1:100

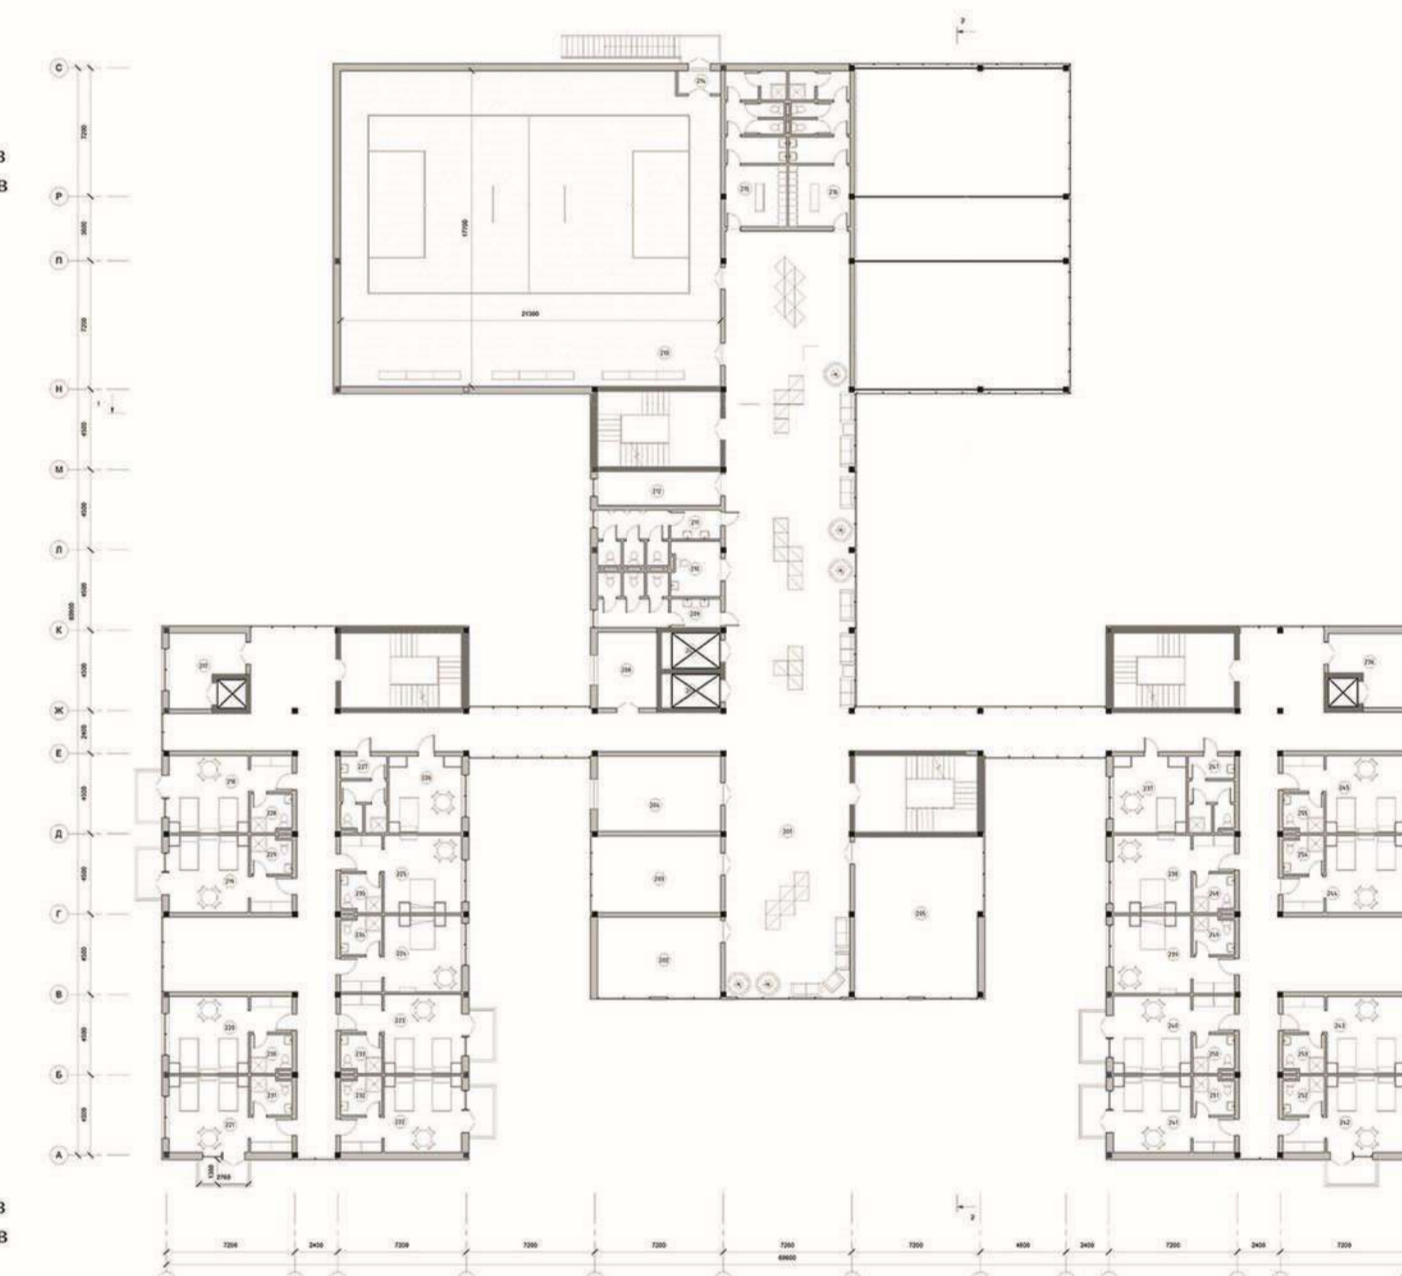

План на відм. +6.600 M1:200

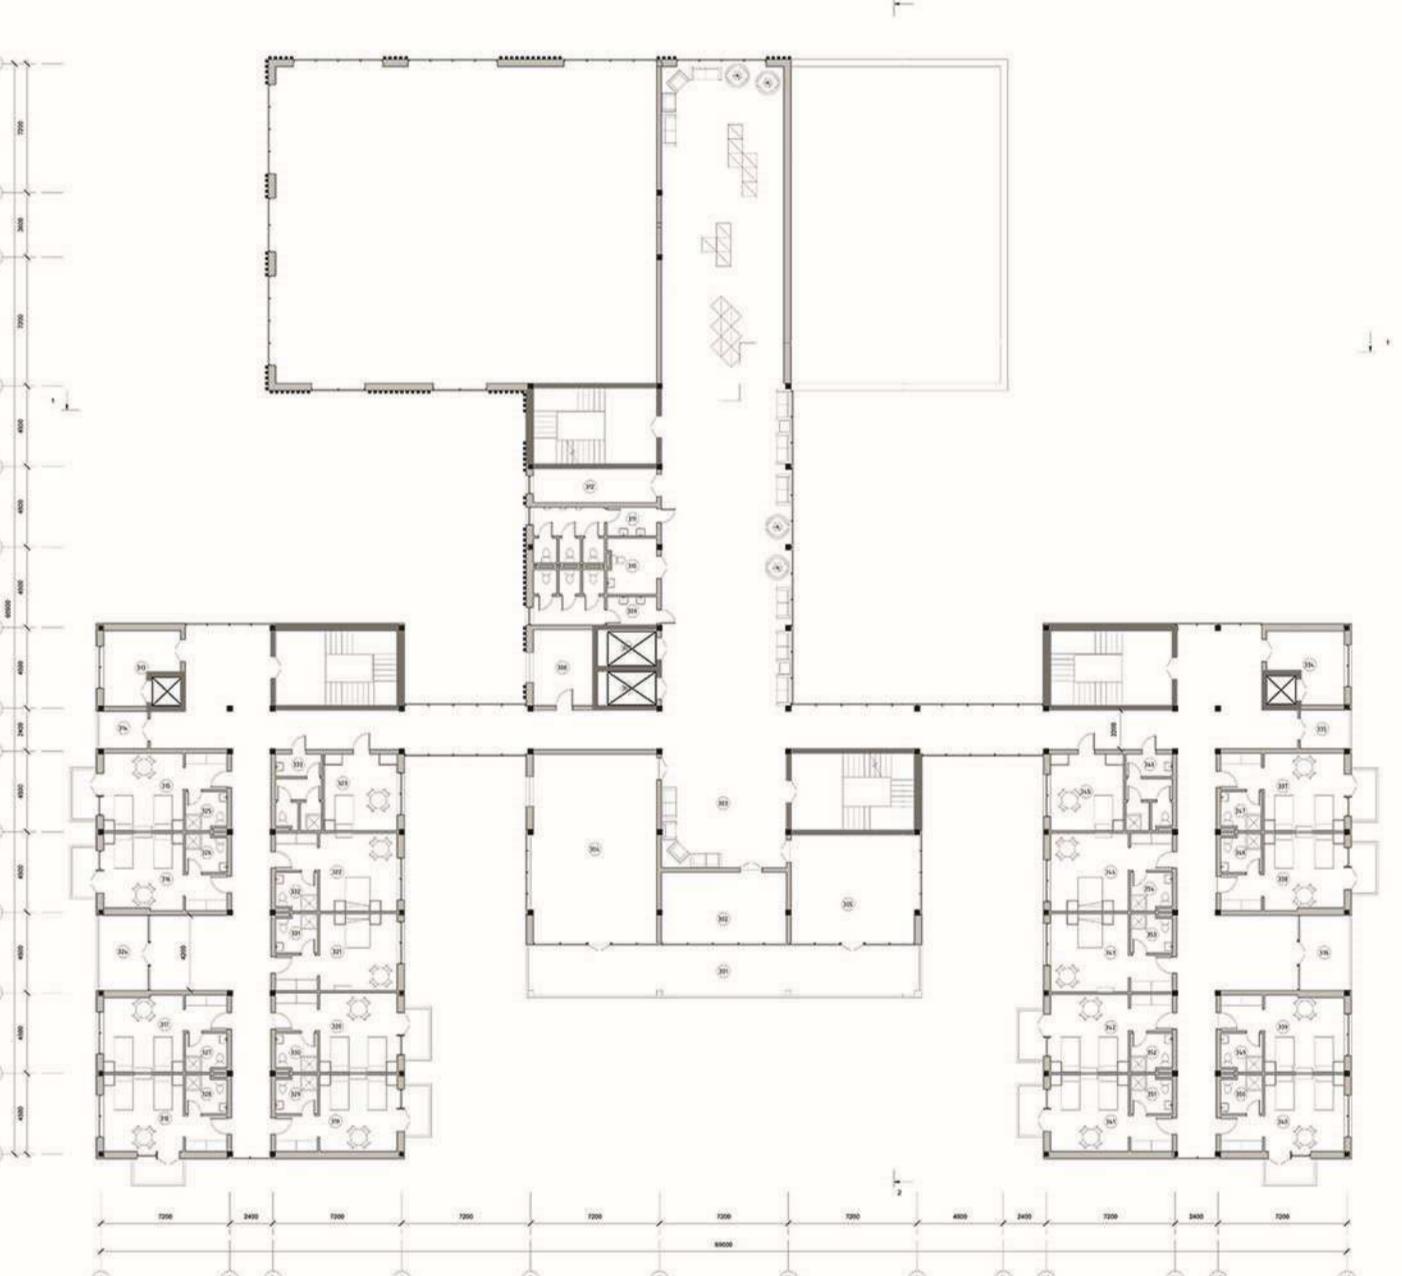


План на відм. +6.600 M1:200

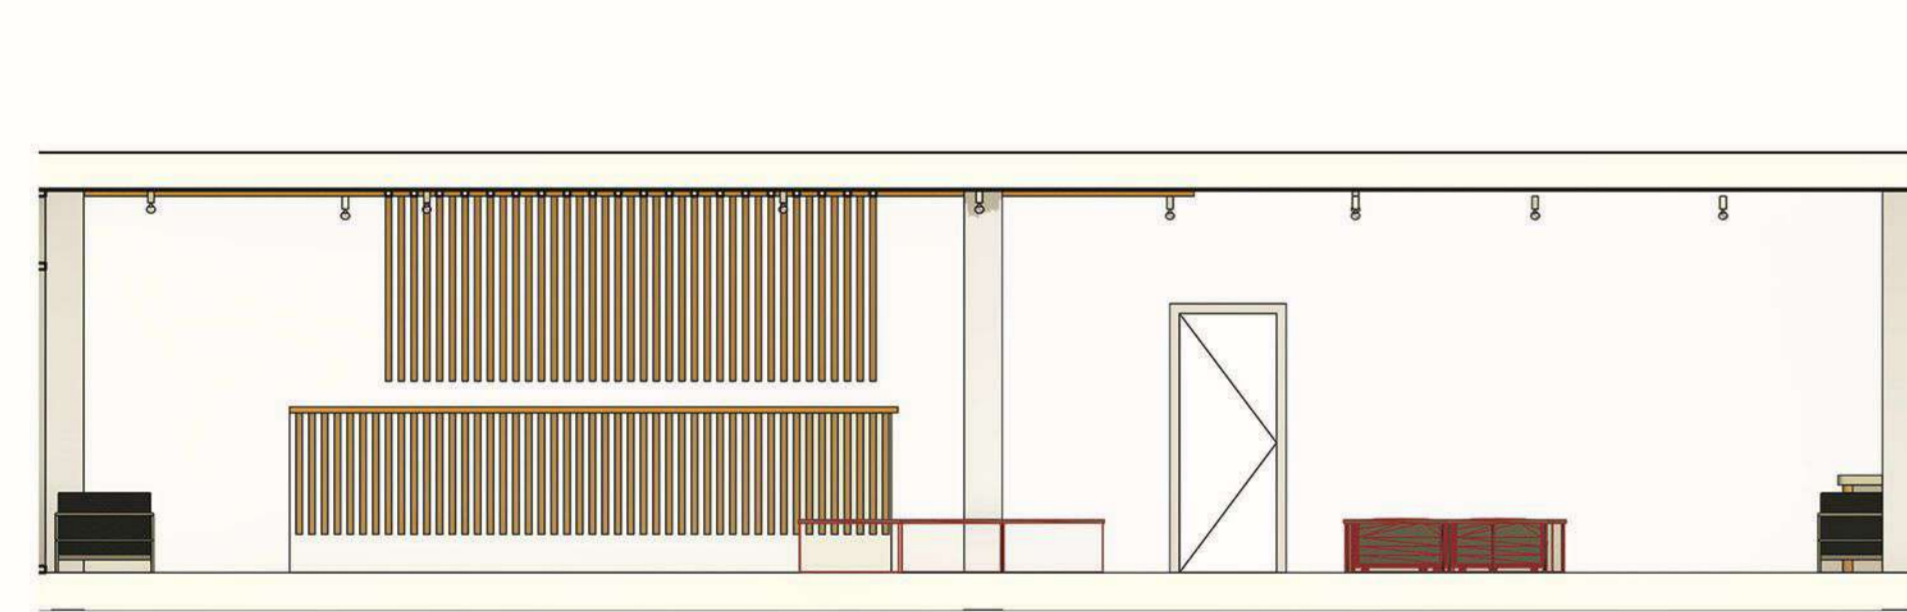

Розріз по стіні 1-1 M1:50



Розріз по стіні 3-3 M1:50

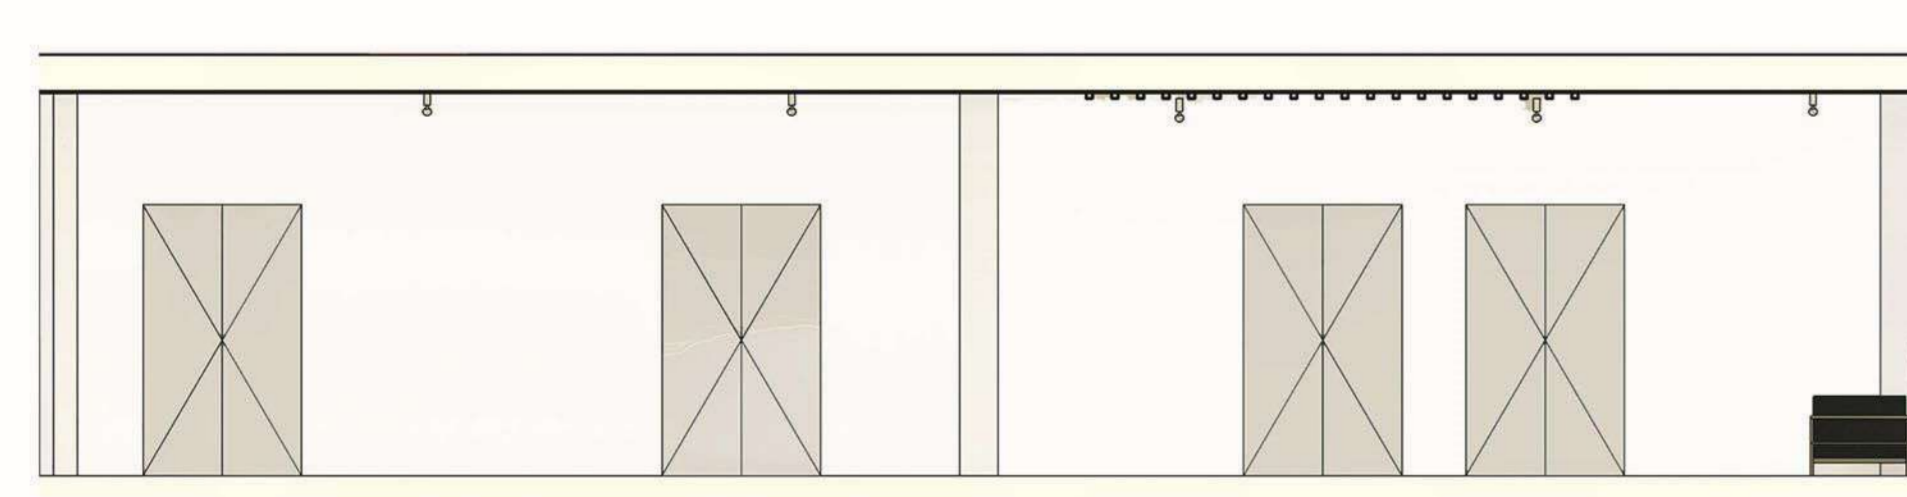

Розріз по стіні 2-2 M1:50




Розріз по стіні 4-4 M1:50




Пансіонат для людей похилого віку у місті Києві



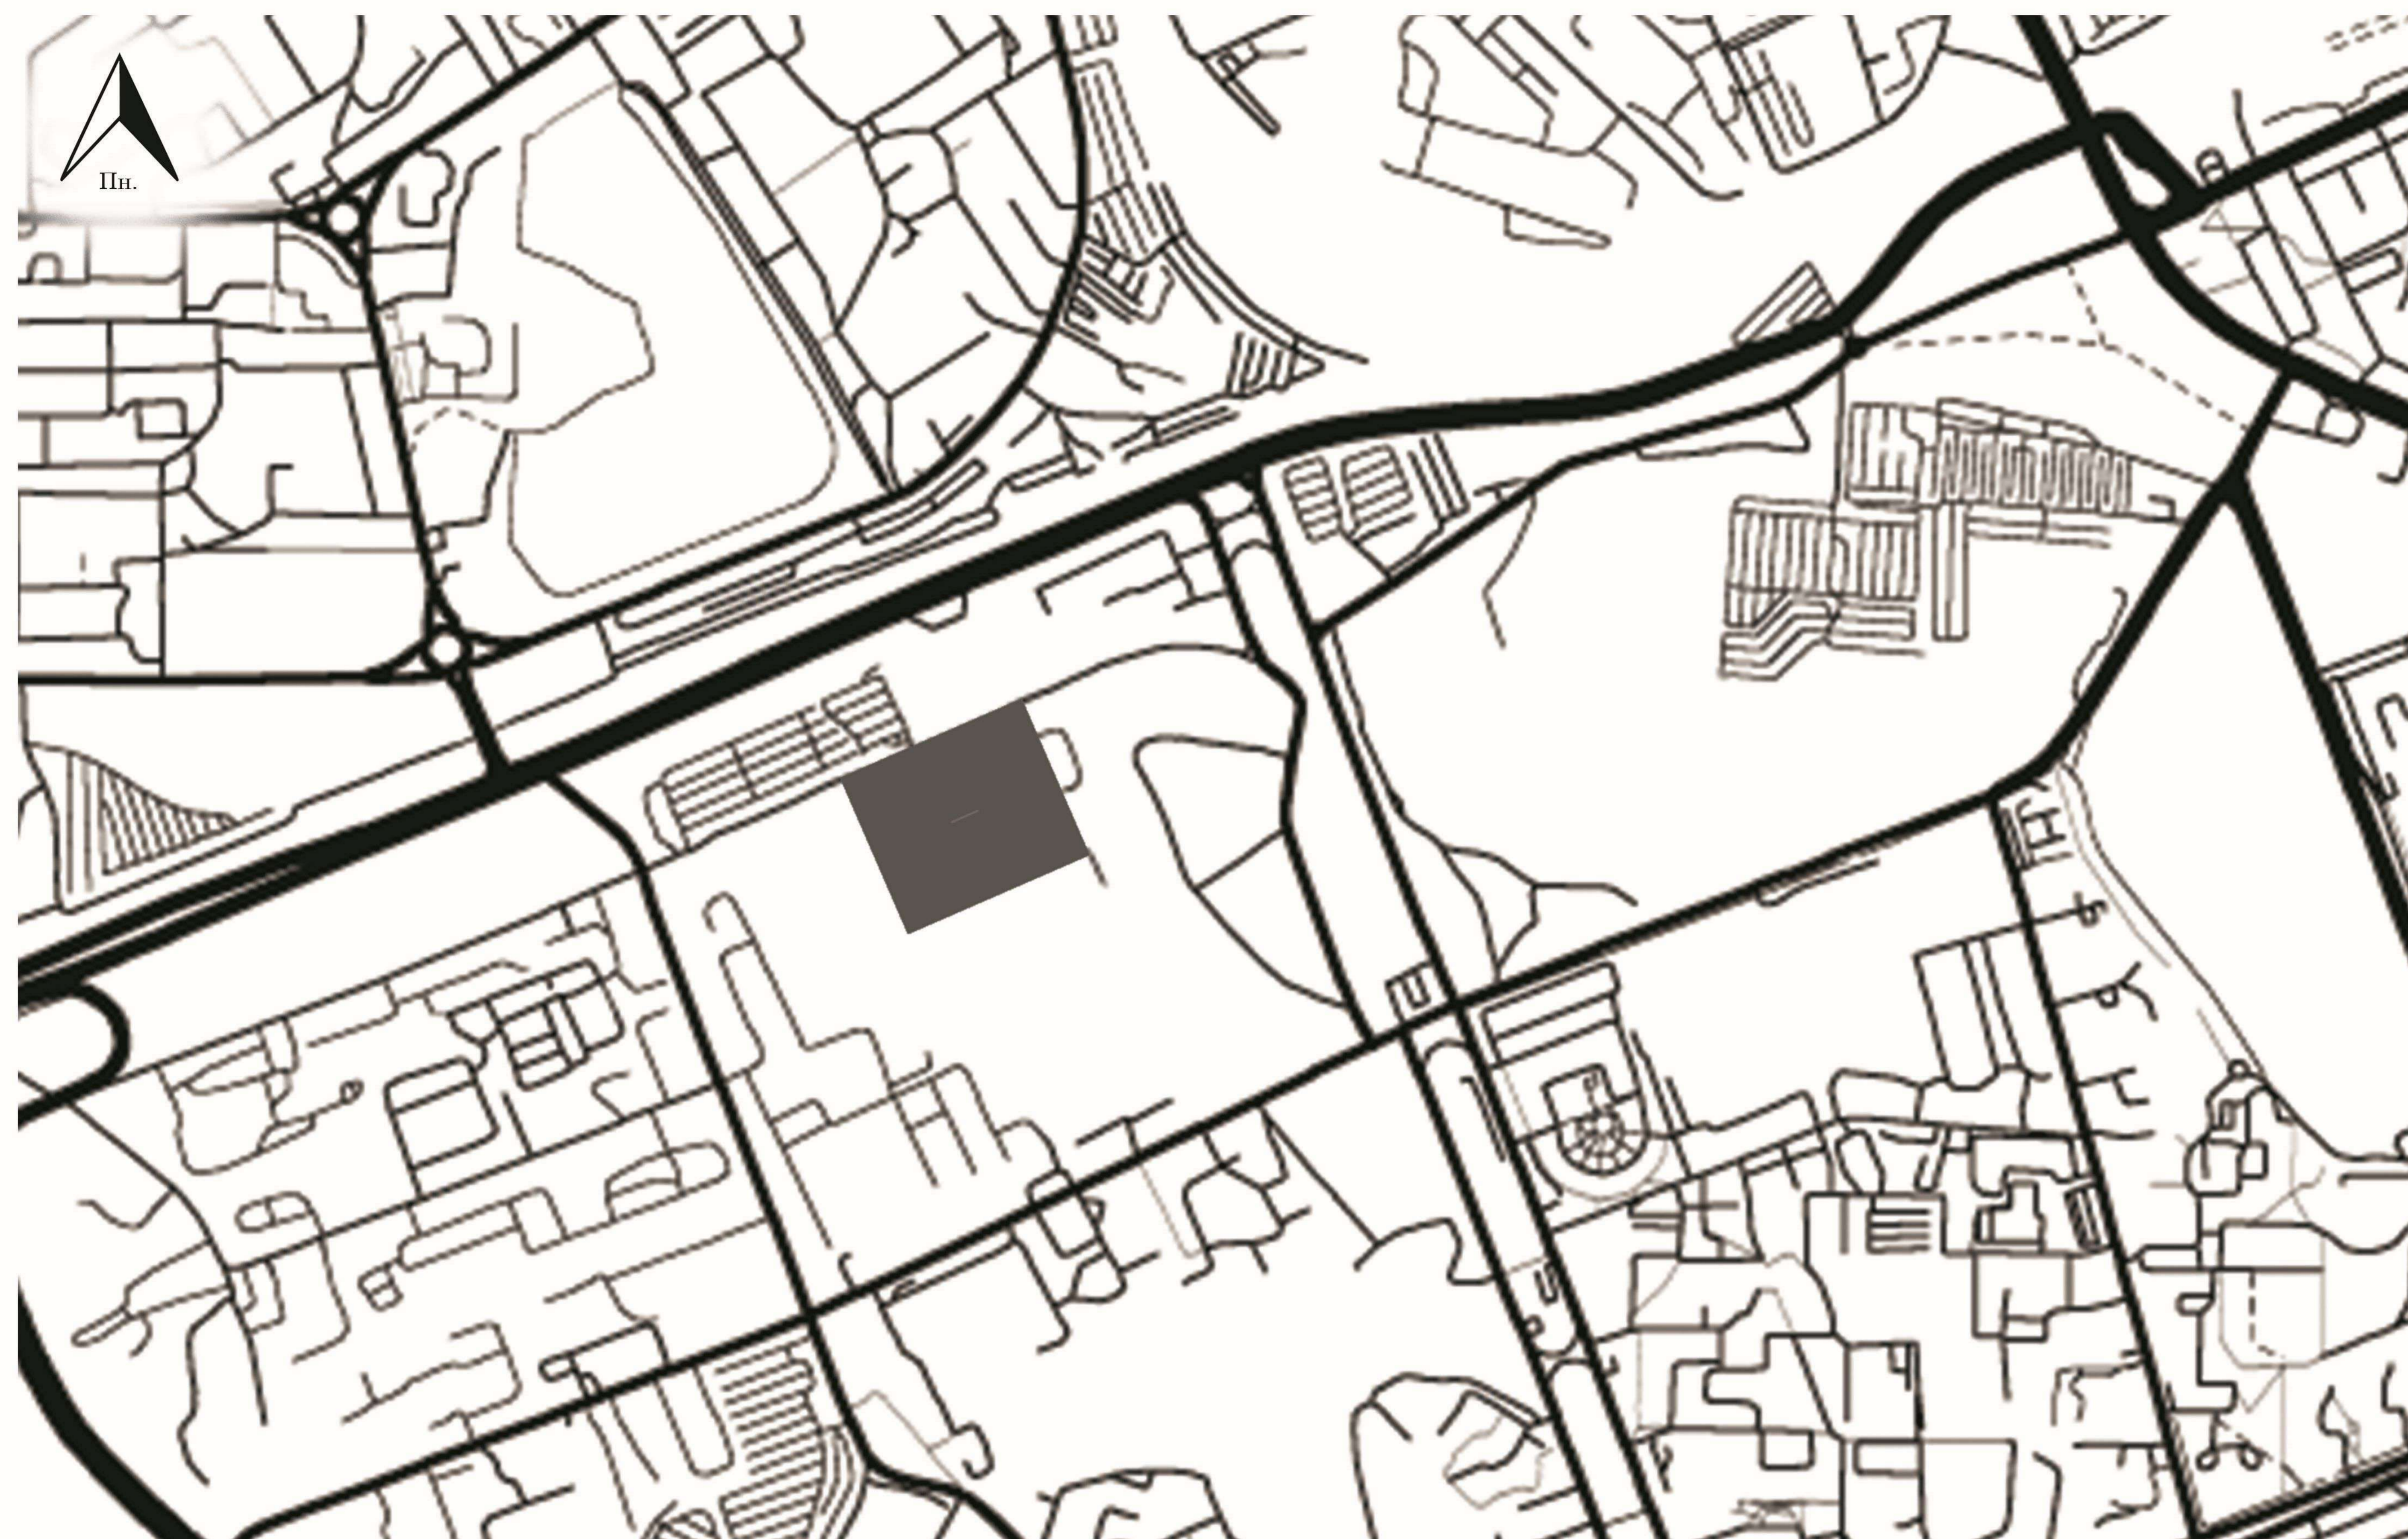

Ситуаційна схема М1:2000

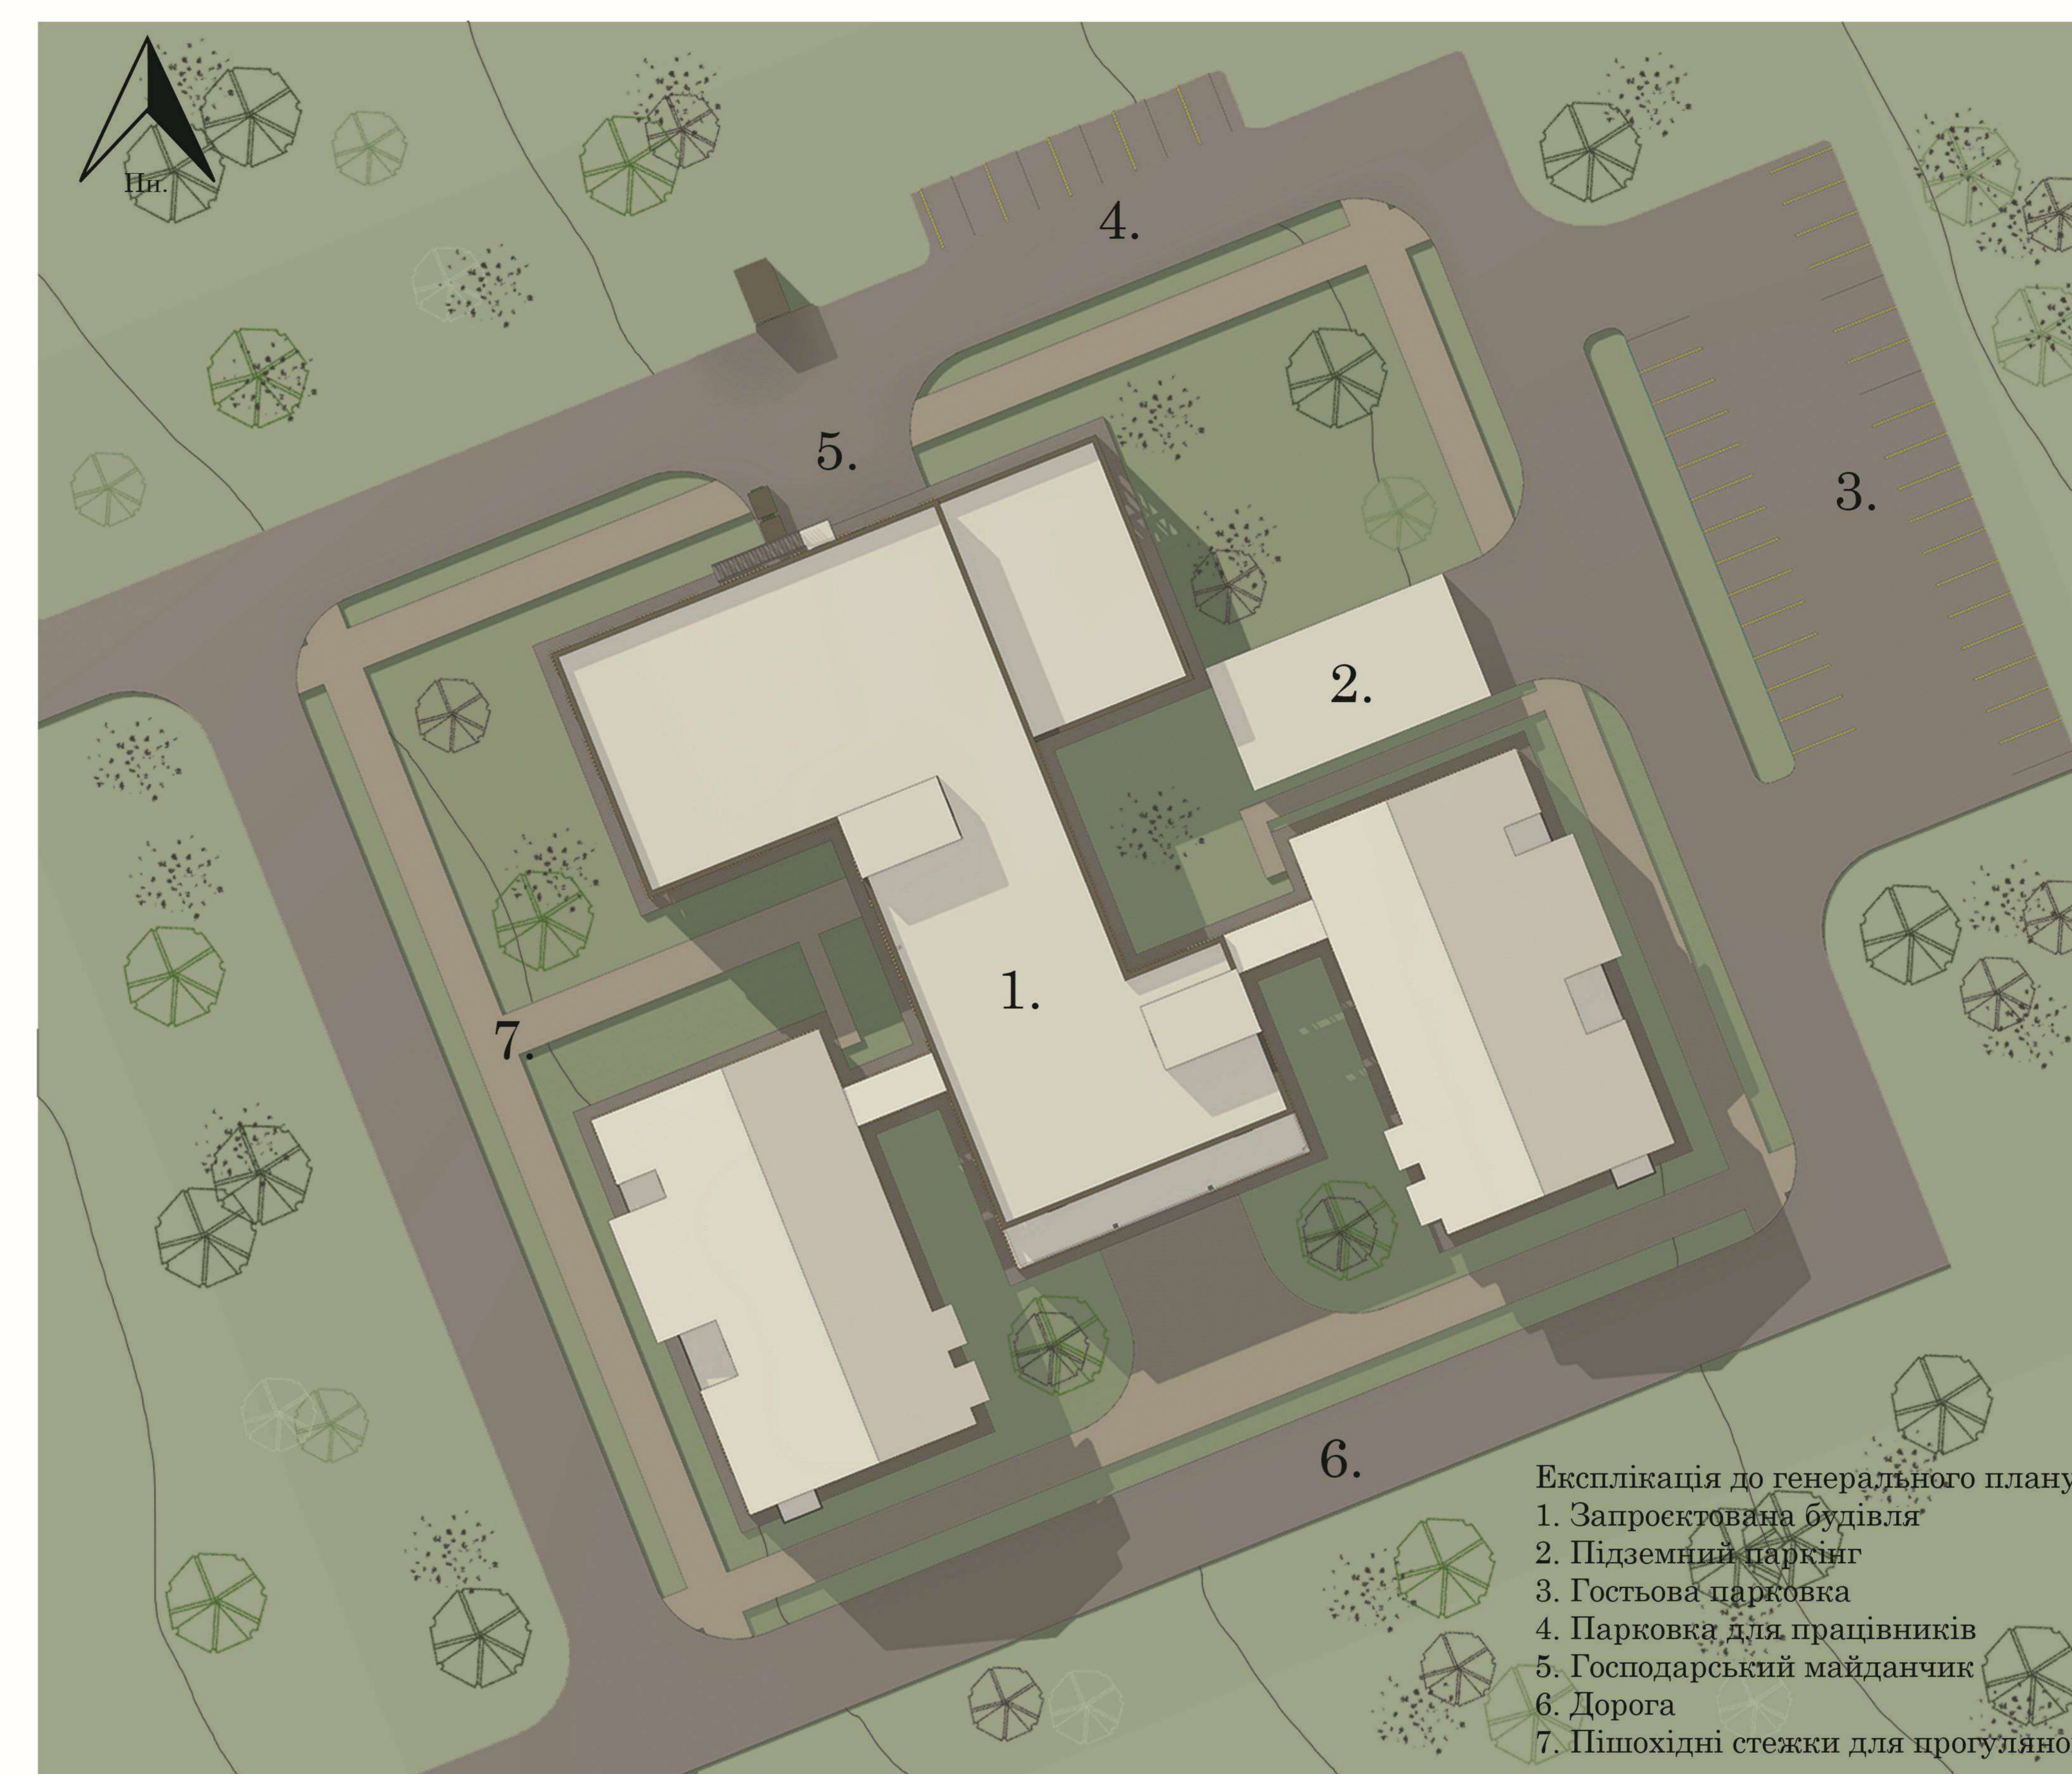


Генеральний план М1:500

- Експлікація до генерального плану:
1. Запроєктована будівля
 2. Підземний паркінг
 3. Гостьова територія
 4. Парковня для працівників
 5. Господарський майданчик
 6. Дорога
 7. Пішохідні стежки для прогулянок



Фотофіксація ділянки



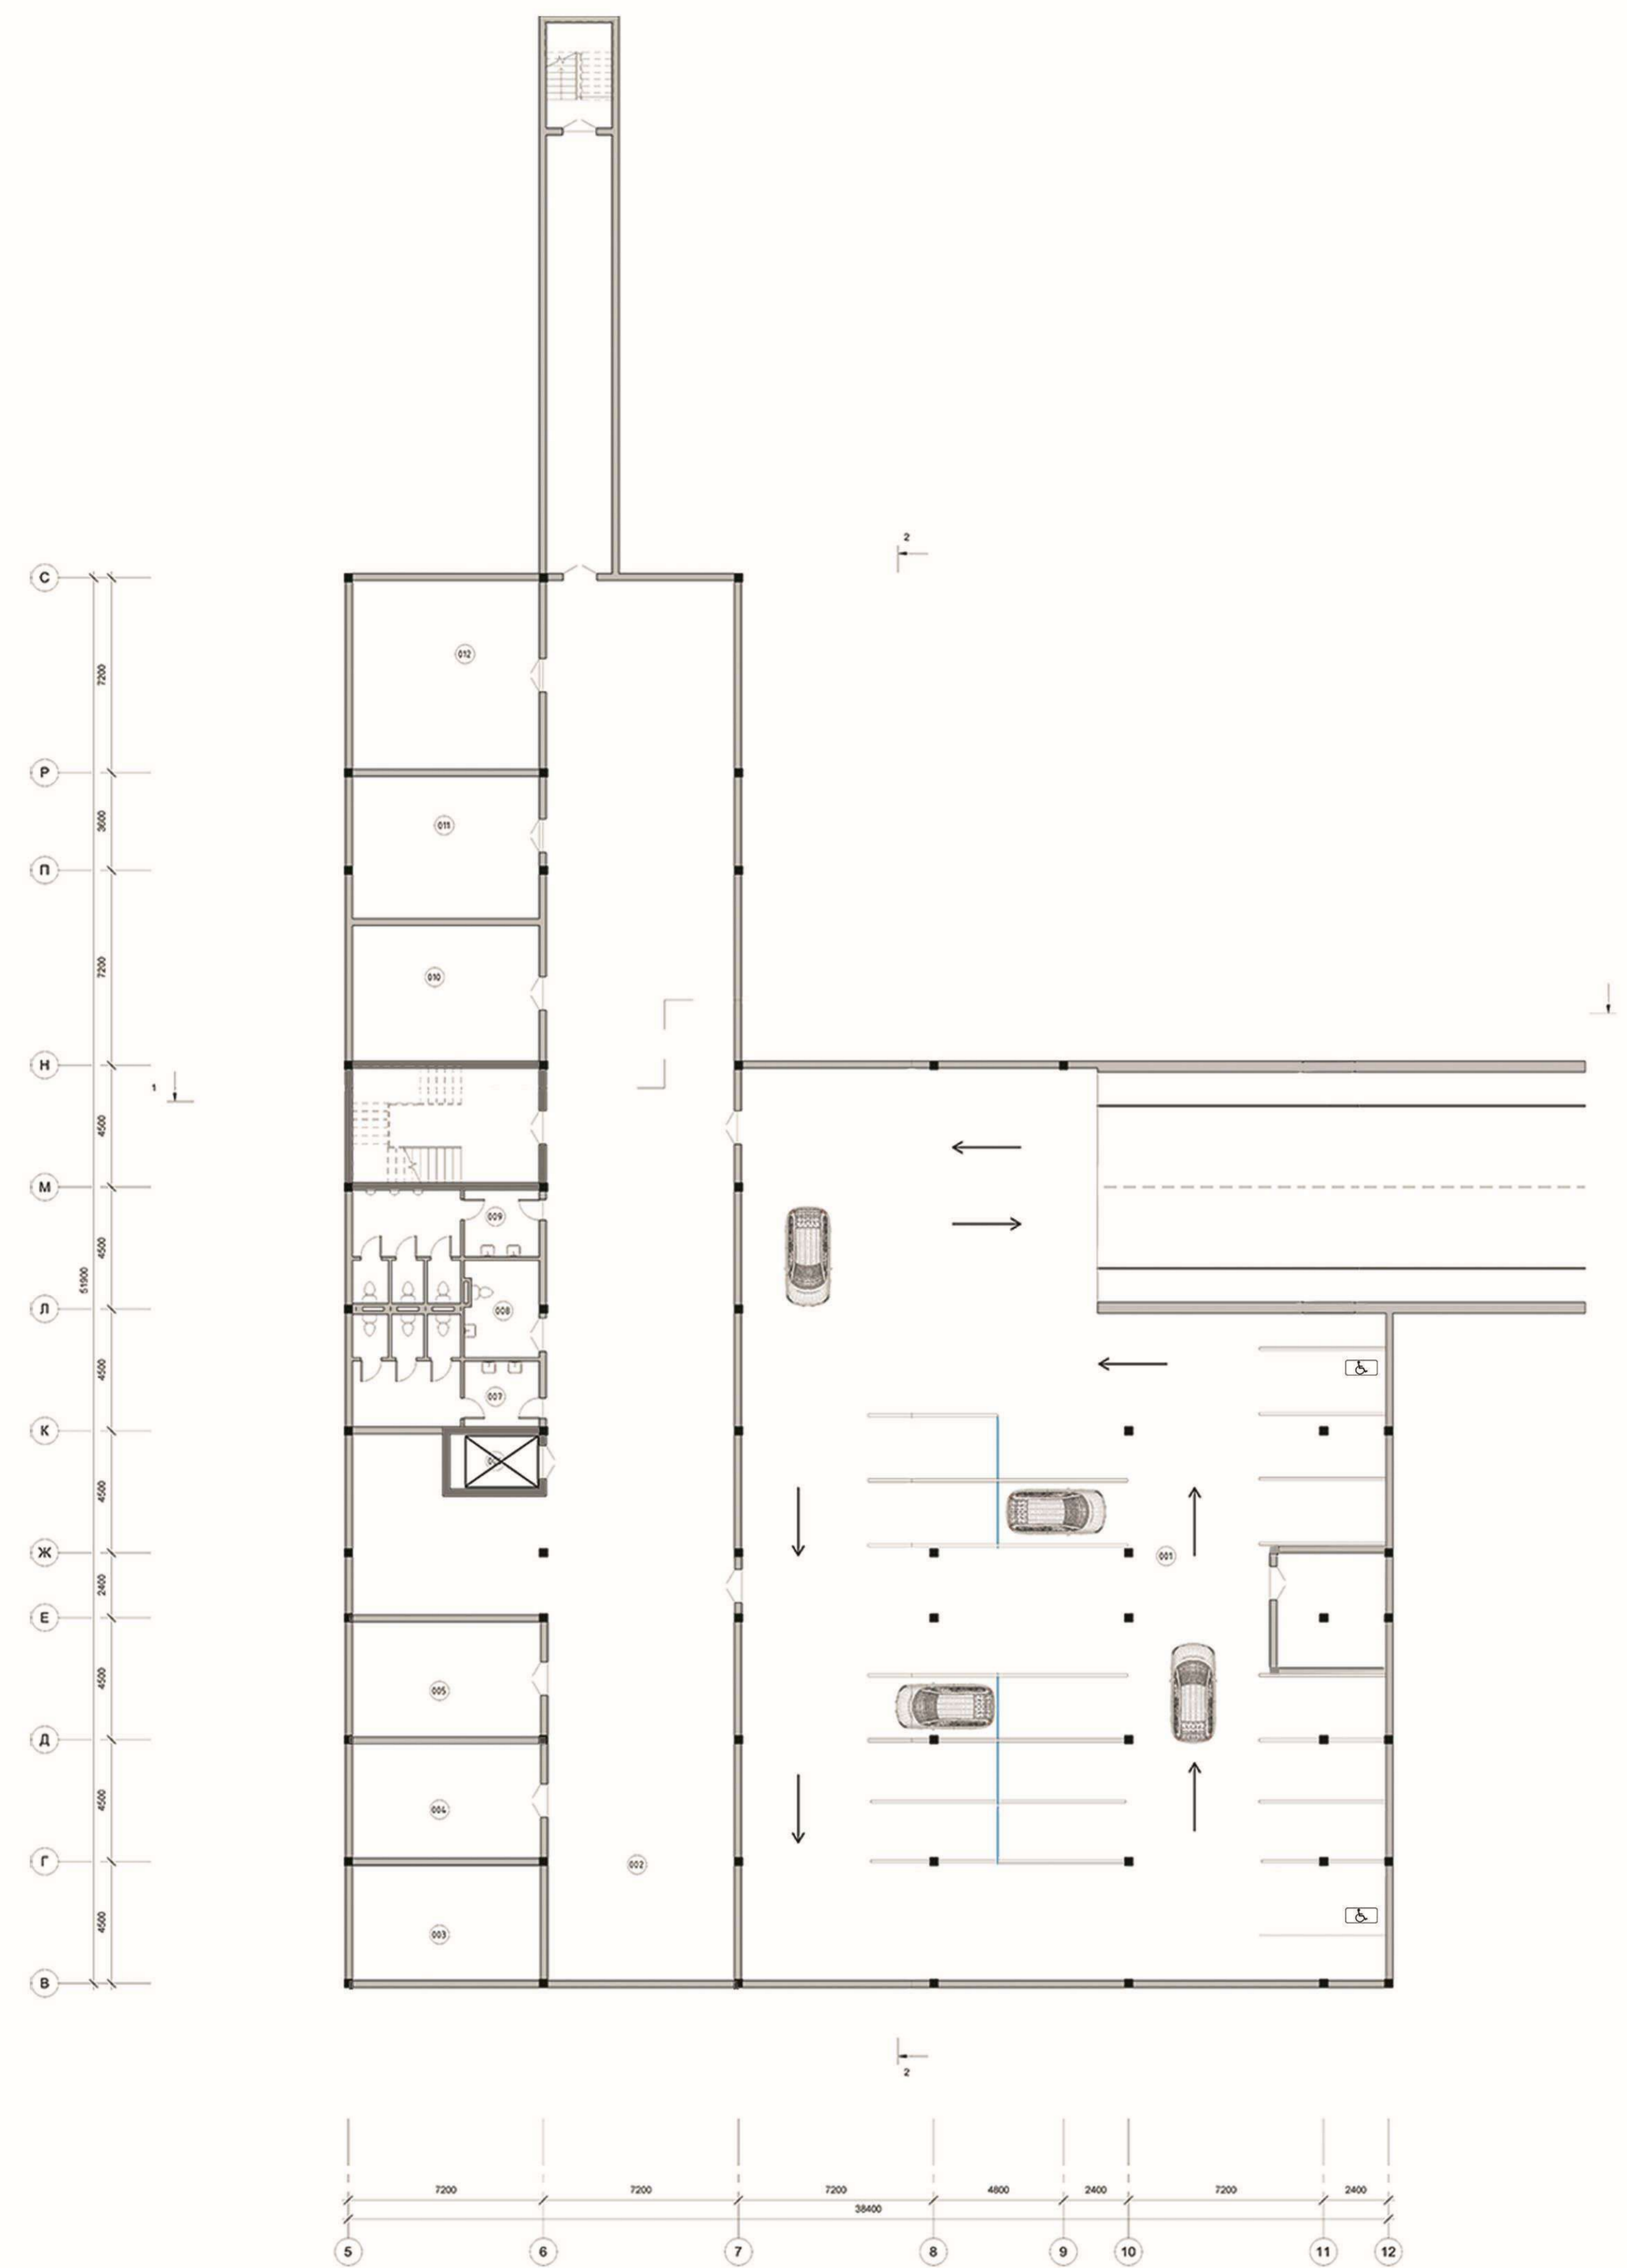

План на відм. -3.300 M1:100



План на відм. +0.000 M1:100



План на відм. +3.300 M1:100




План на відм. +6.600 M1:100

Експлікація до плану укриття:
 001 Паркінг
 002 Коридор
 003-005 Службові приміщення
 006 Ліфт
 007-009 Санвузол
 010-012 Кімнати

Експлікація до плану 1 поверху:
 101 Тамбур
 102 Кабінет охорони
 103 Хол
 104 Гардероб
 105-107 Переговорні
 108-109 Ліфт
 110 Кімната відпочинку для персоналу
 111-113 Санвузол
 114 Тамбур
 115 Ідальня
 116 Коридор
 117 Склад
 118 Переддягальня
 19-120 Гардероб з санвузлом та душовою
 121 Коридор
 122 Кухня
 123 Холодильна камера
 123 Мийна
 125 Актвий зал
 126 Тамбур
 127,156 Санвузол з душовою для працівників
 128, 146 Комора з службовим ліфтом
 129-136, 148-155 Кімнати проживання
 137,147 Кімната відпочинку для працівників
 138-145,157-164 Санвузол з душовою

Експлікація до плану 2 поверху:
 201 Хол з зонами рекреації
 202 Кабінет психолога
 203 Кабінет лікаря
 204 Кабінет директора
 205 Кабінет для занять
 206-27 Ліфт
 208 Кабінет секретаря
 209-211 Санвузол
 212 Комора
 213 Спортивний зал
 214 Тамбур до евакуаційних сходів
 215-216 Гардероб з санвузлом та душовою
 217, 236 Комора з службовим ліфтом
 218-225, 238-245 Кімнати для проживання
 226, 237 Кімната відпочинку для працівників
 227, 247 Санвузол з душовою для працівників
 228-235, 248-255 Санвузол з душовою

Експлікація до плану 3 поверху:
 301 Тераса
 302 Кабінет для спец. занять
 303 Хол з зонами для рекреації
 304-405 Кабінет для занять
 306-307 Ліфт
 308 Службове приміщення
 309-311 Санвузол
 312 Комора
 313, 334 Службове приміщення з ліфтом
 314, 324, 335-336 Тераса
 315-322, 337-344 Кімнати для проживання
 323, 345 Кімната відпочинку для працівників
 333, 346 Санвузол з душовою для працівників
 325-332, 347-354 Санвузол з душовою

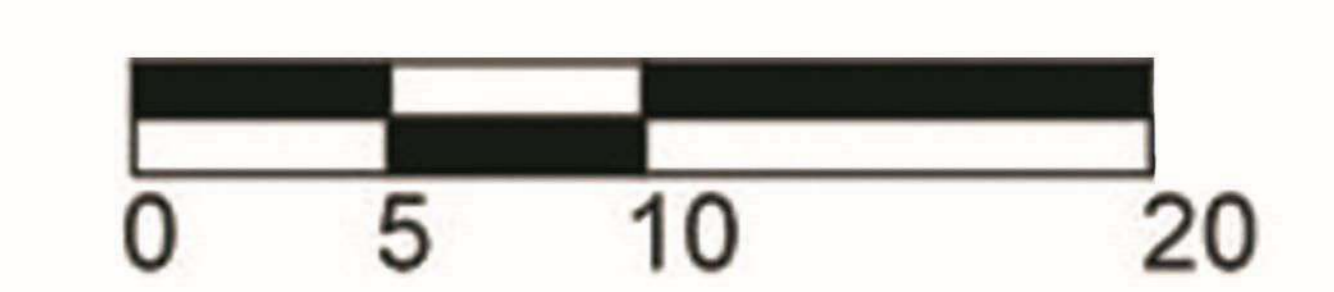



Фасад 1-13 M1:100



Фасад C-A M1:100




Фасад 13-1 M1:100




Фасад A-C M1:100




 

Розріз 1-1 M1:100

 


Розріз 2-2 M1:100

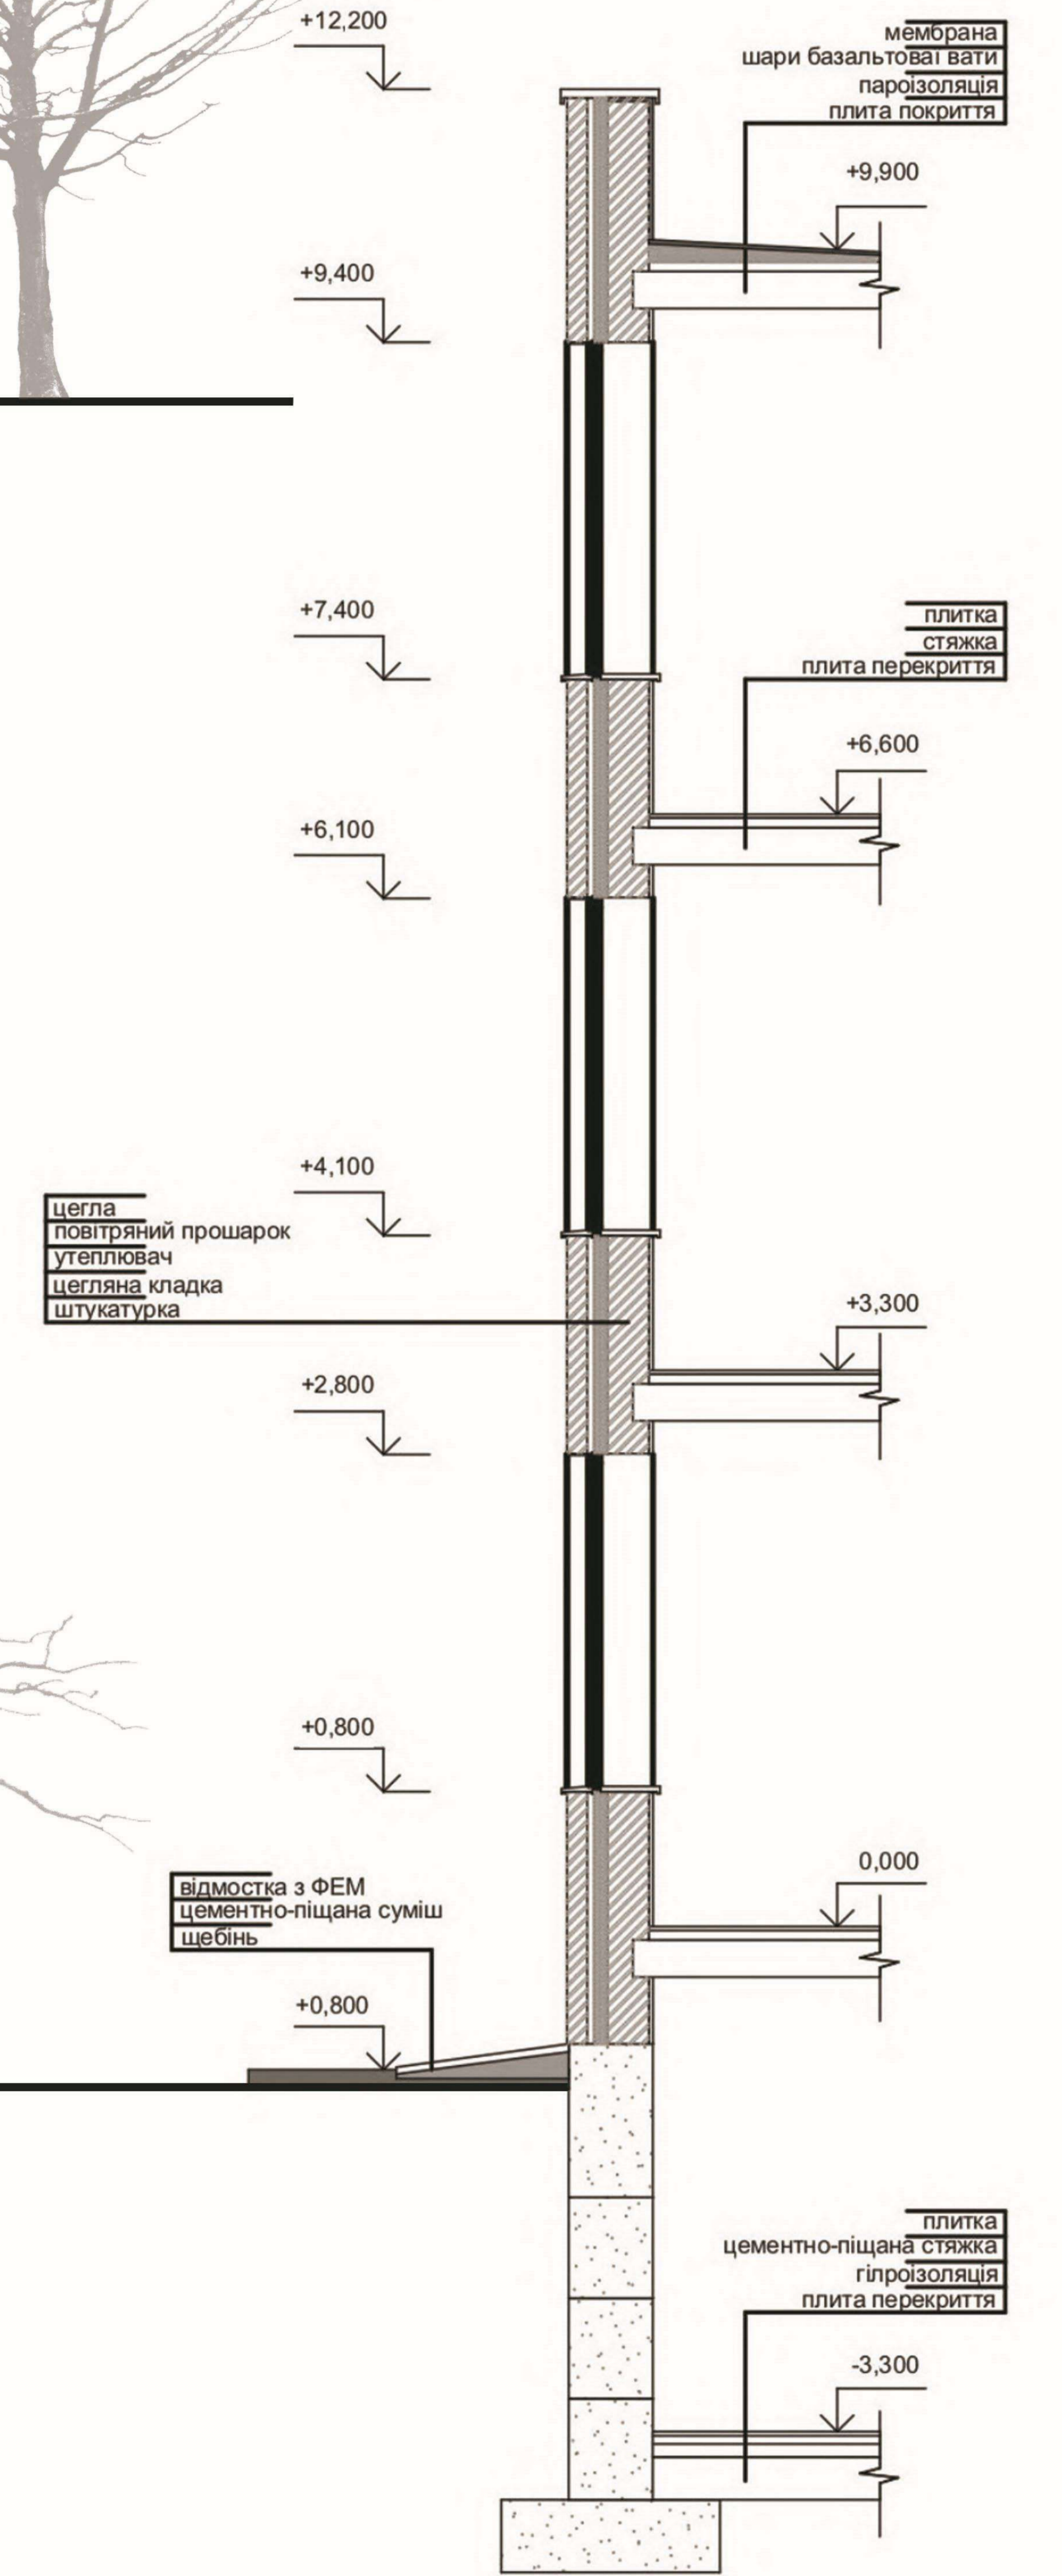


Конструктивний розріз по зовнішній стіні M1:25




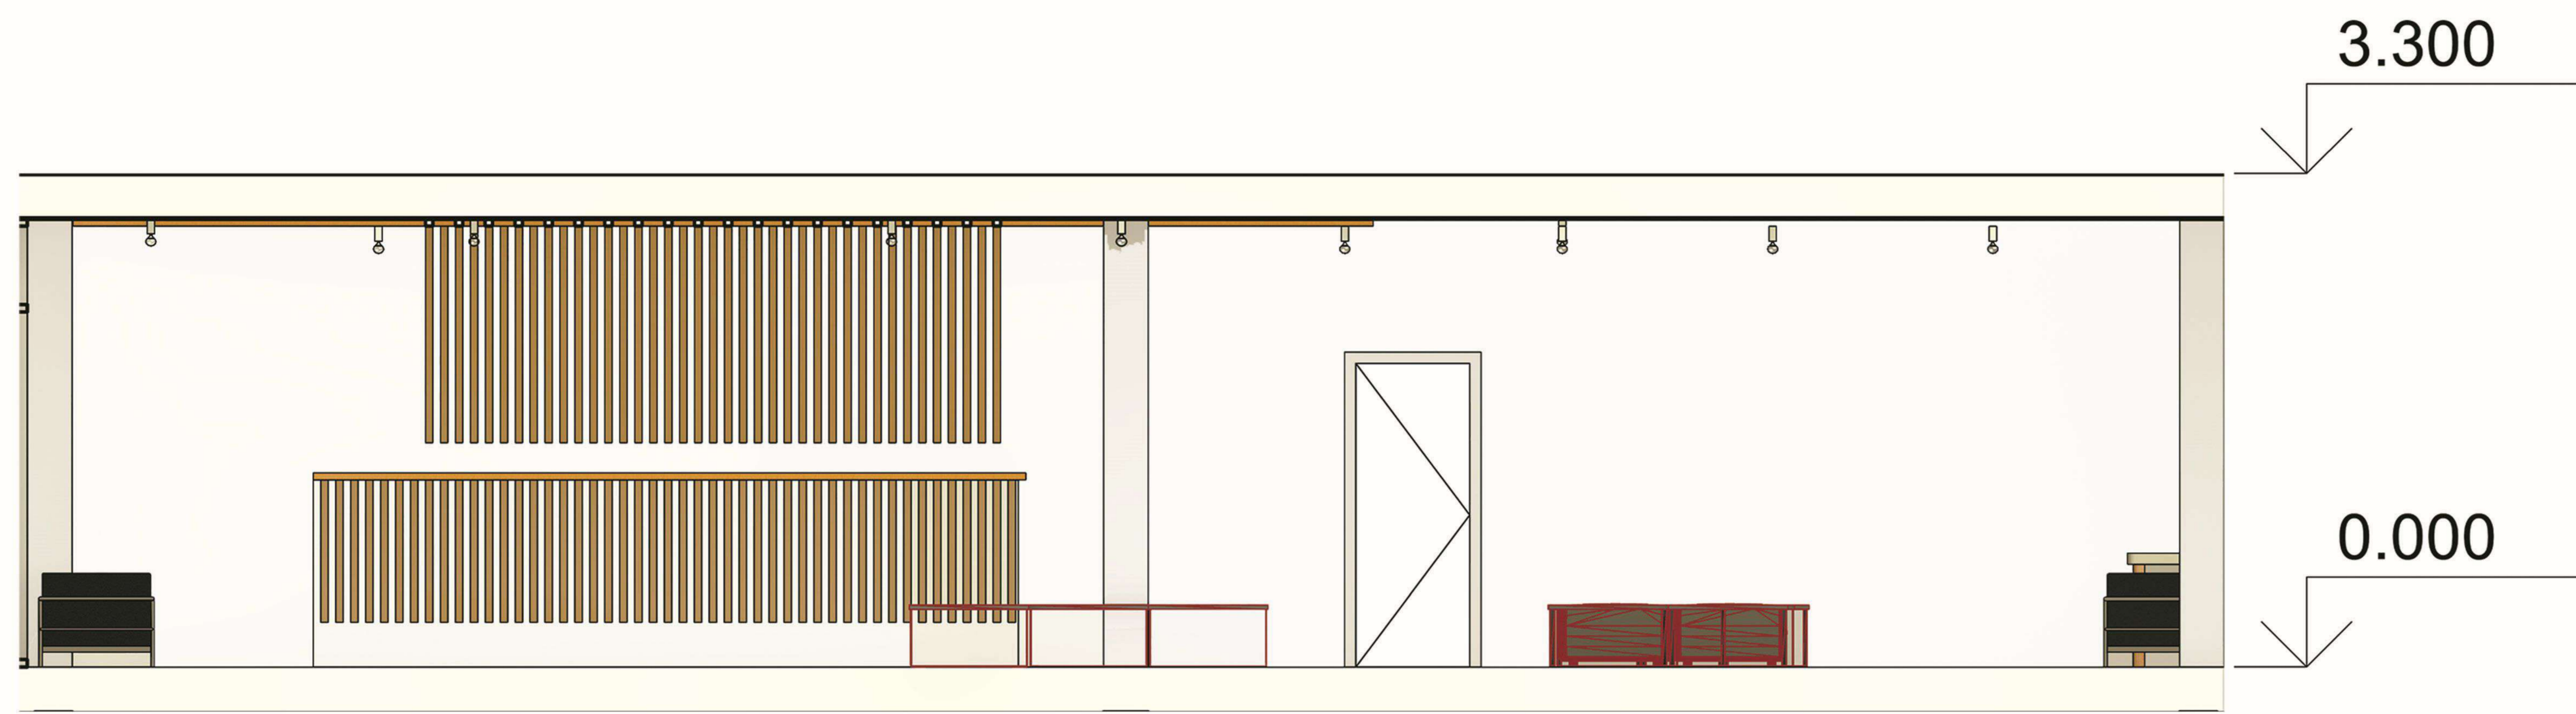


Розгортка по стіні 1-1 М1:50

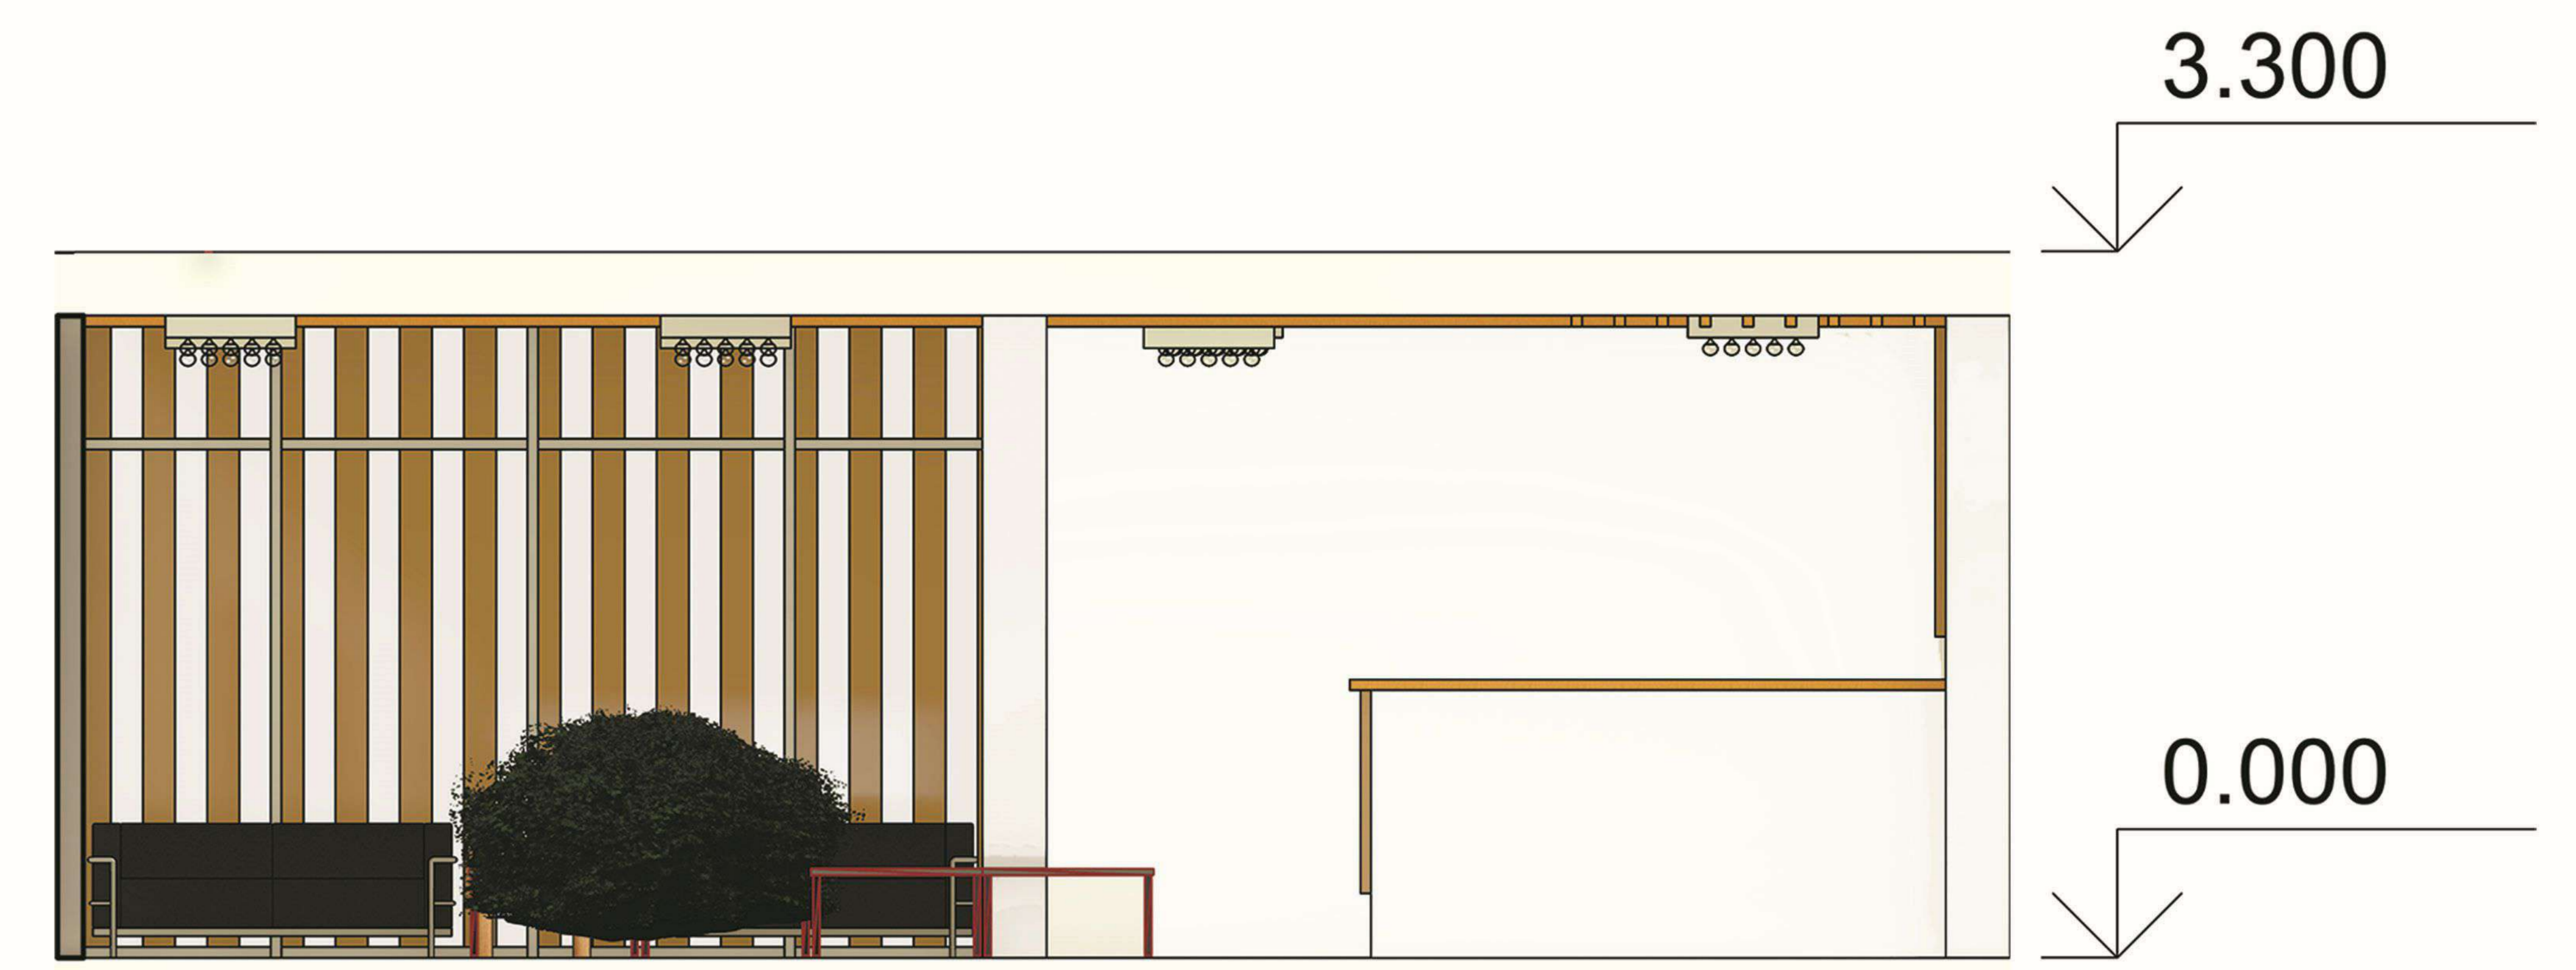


Розгортка по стіні 3-3 М1:50

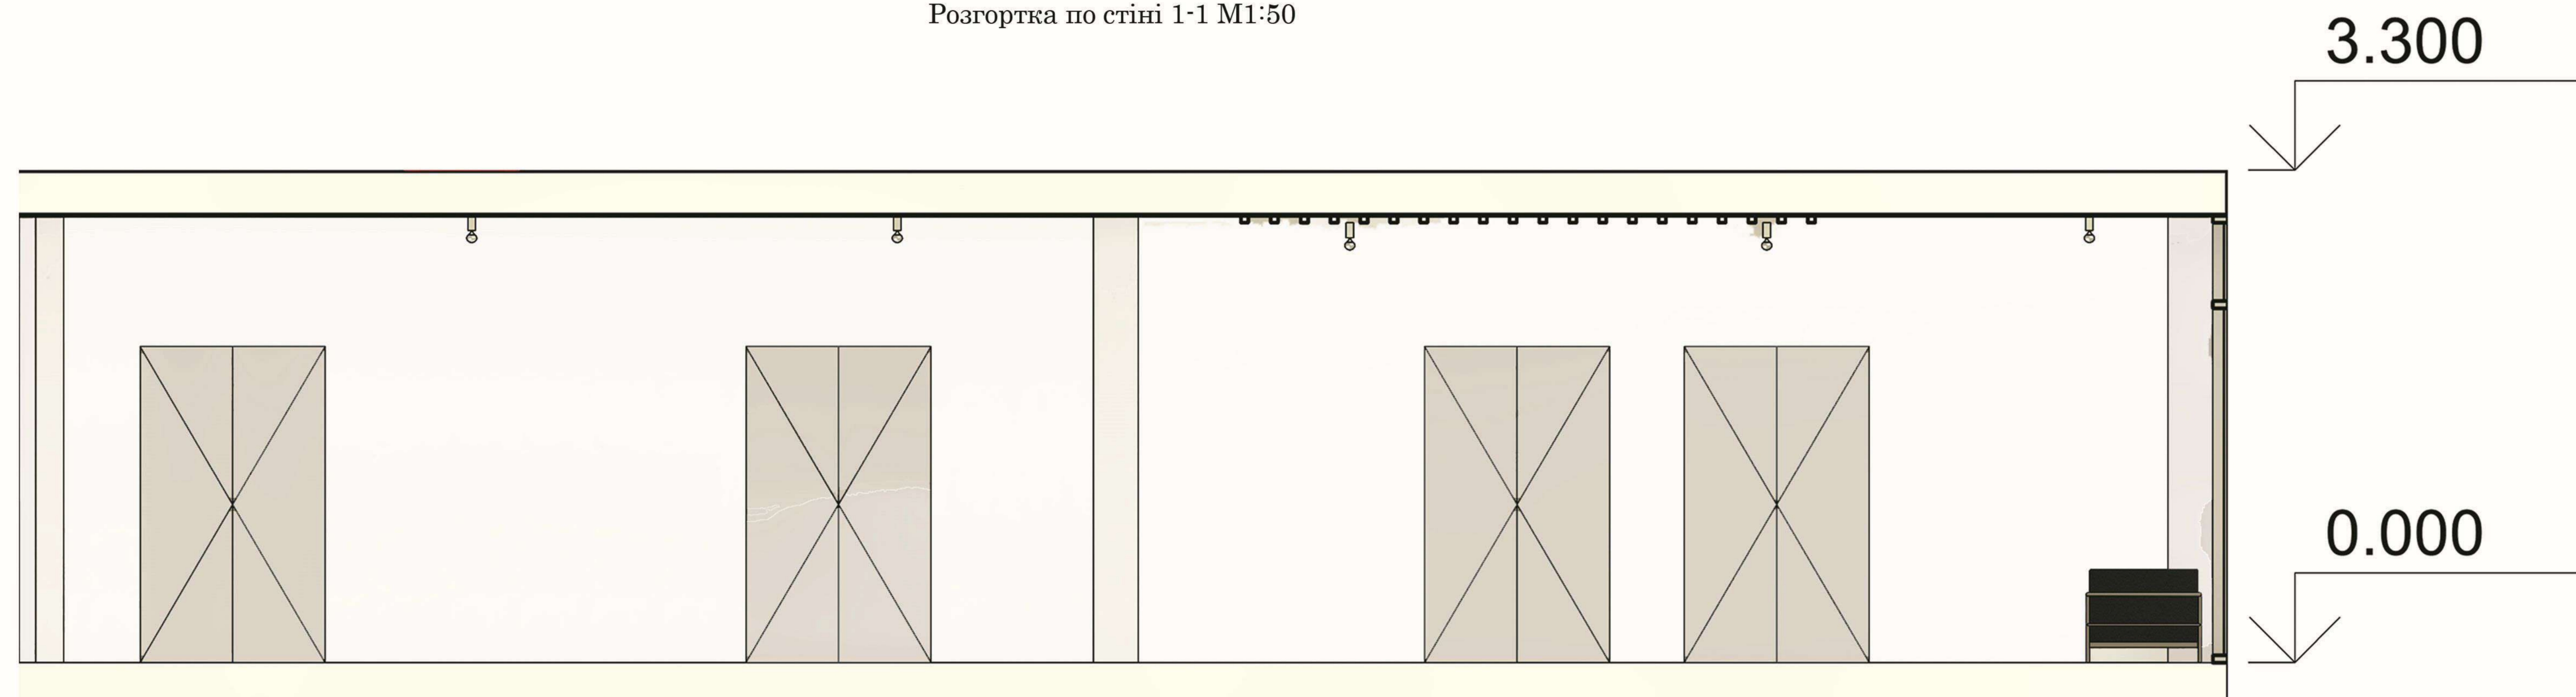


Розгортка по стіні 2-2 М1:50

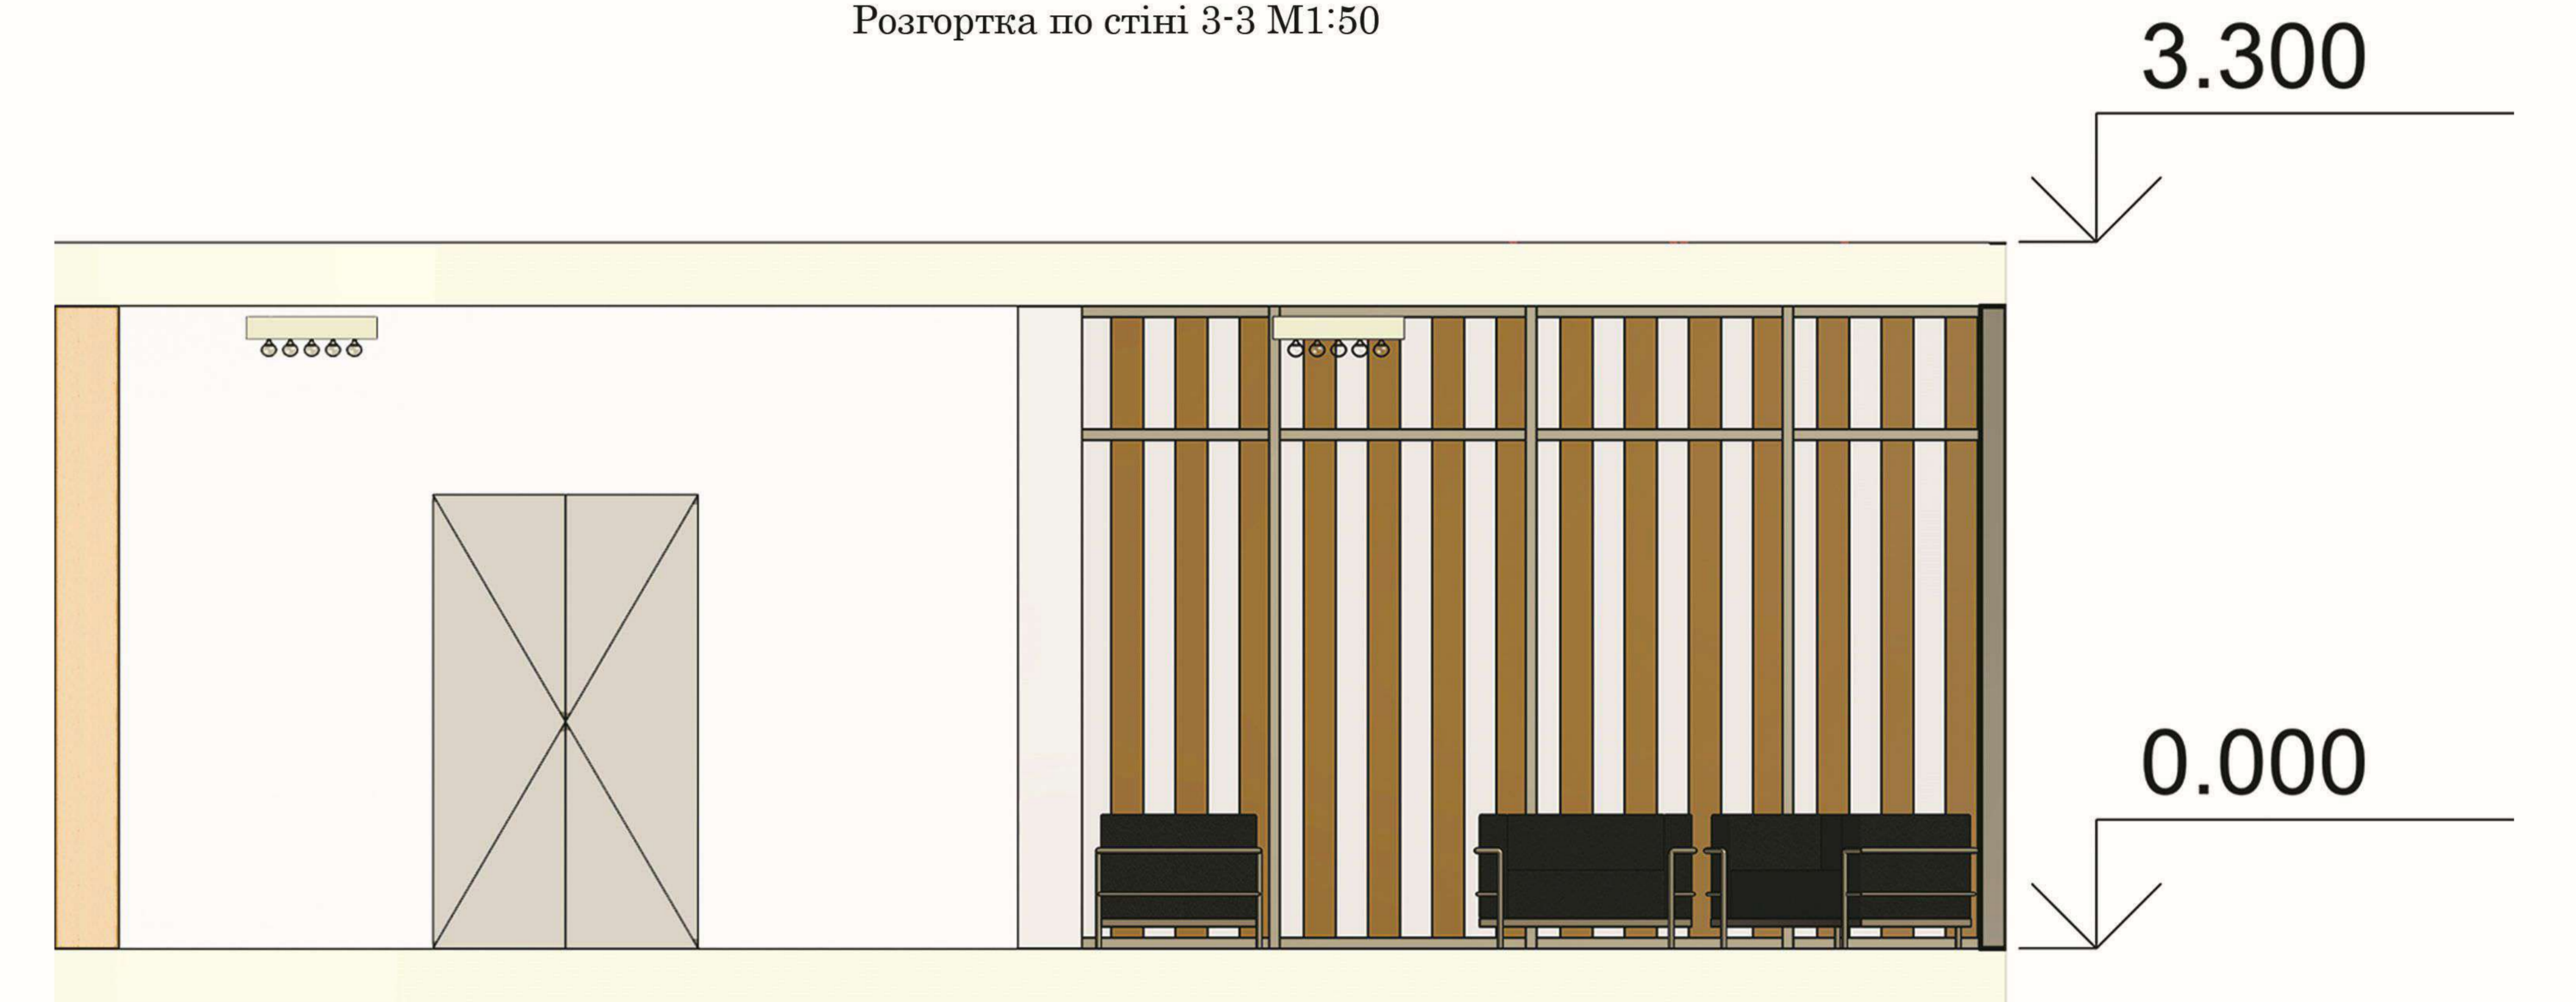

Розгортка по стіні 4-4 М1:50

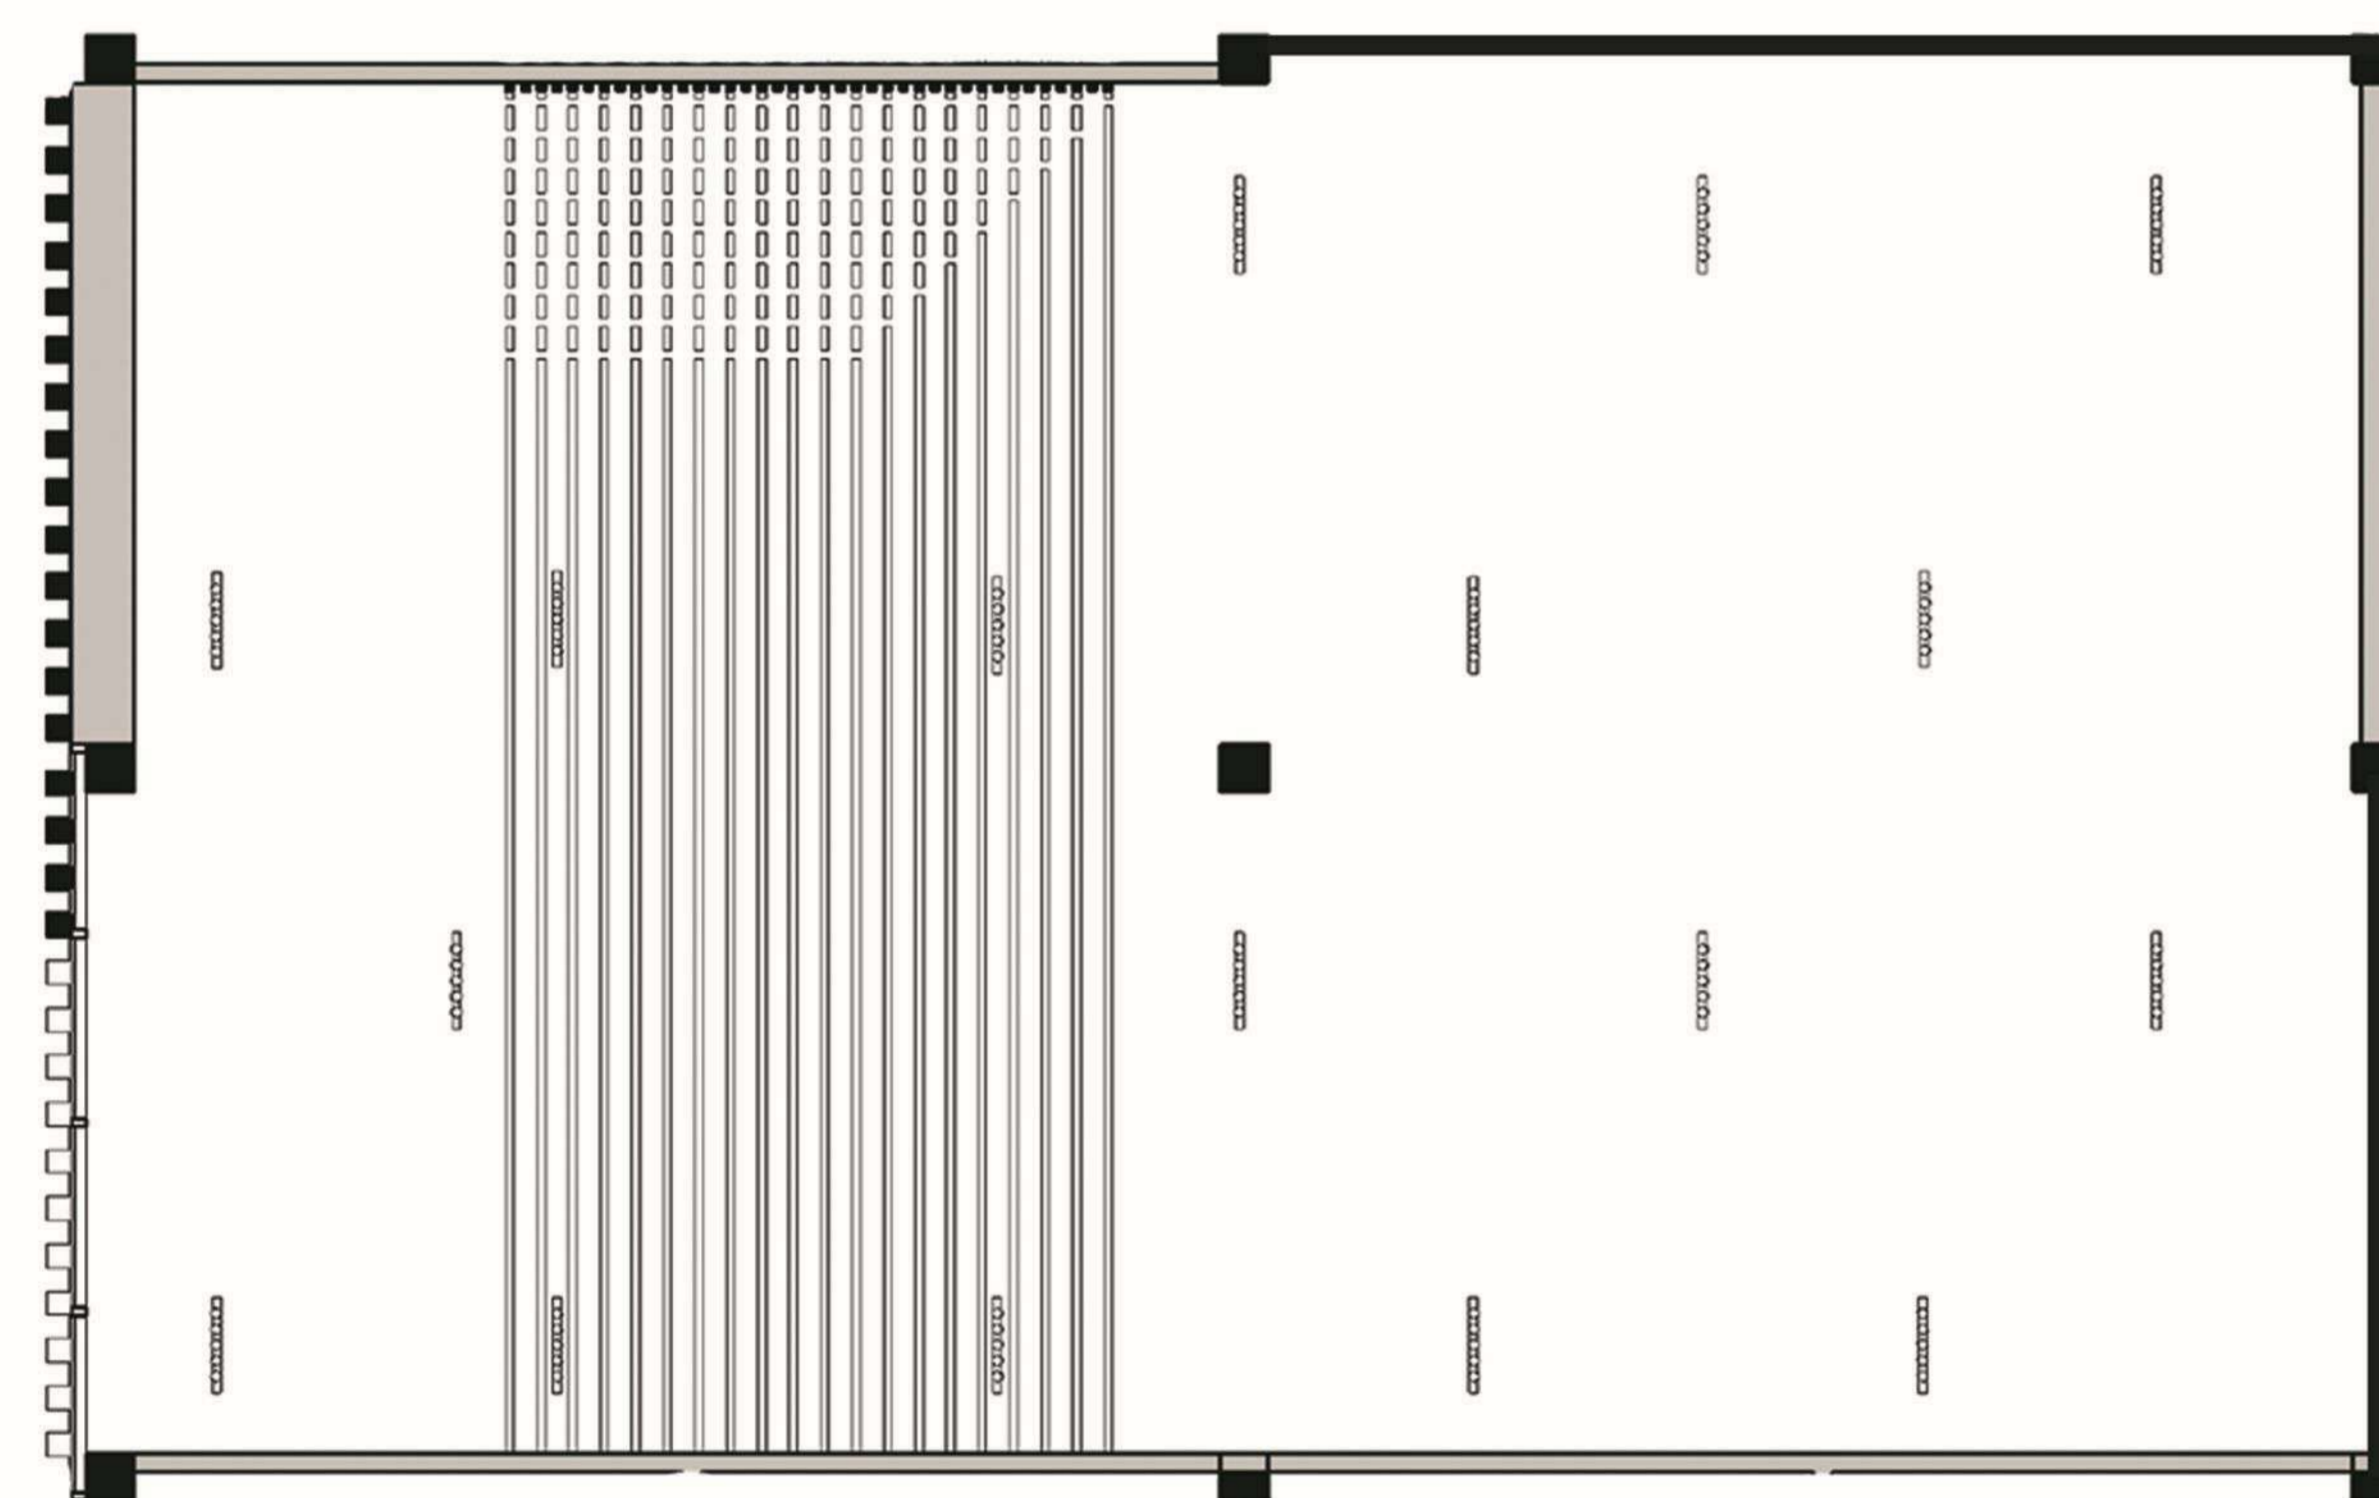


План стелі М1:50

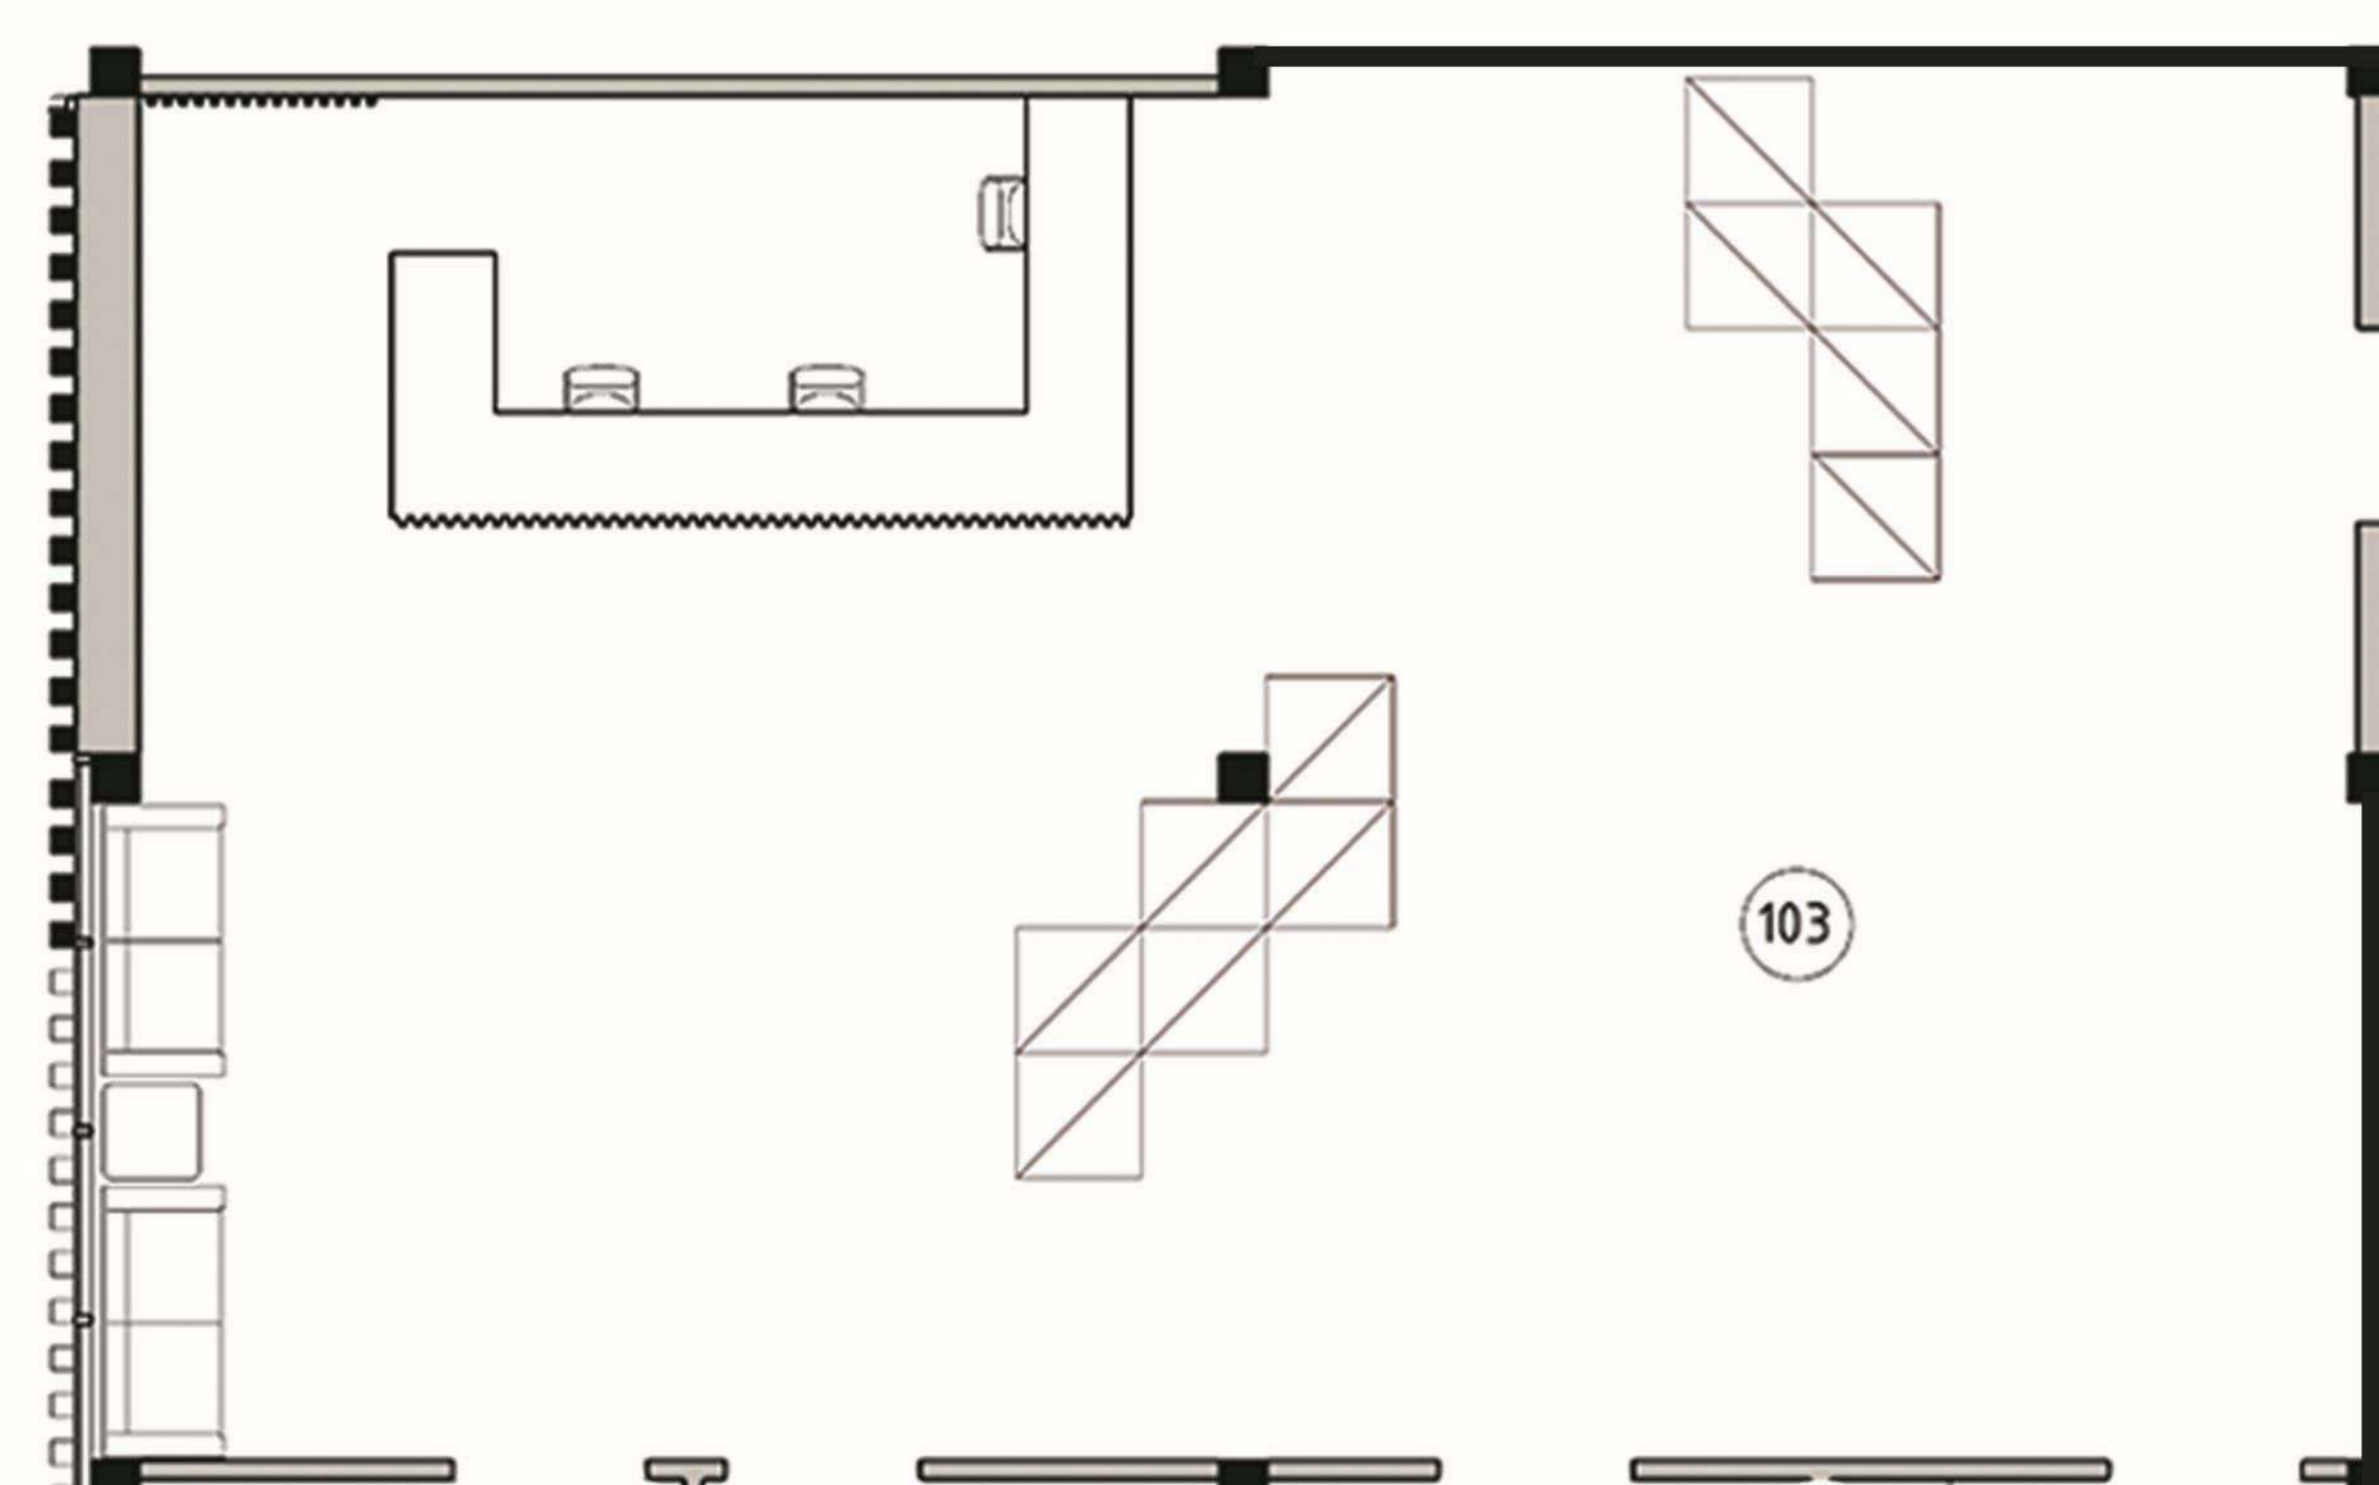

План підлоги М1:50



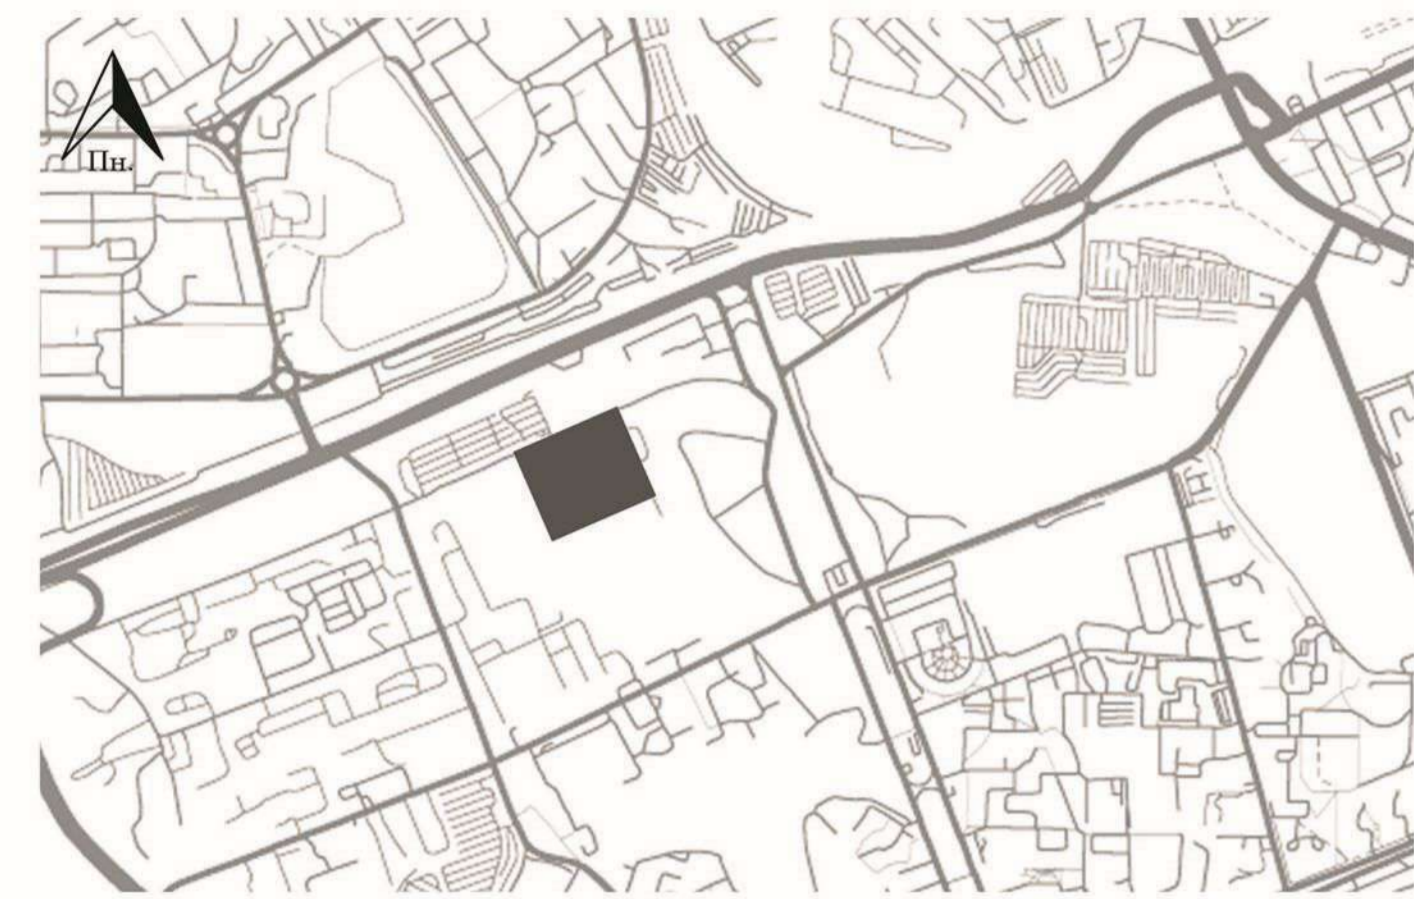

Ситуаційна схема M1:2000



Генеральний план M1:500

- Експлікація до генерального плану:
1. Запросована будівля
 2. Пиловаий гаражі
 3. Технічна територія
 4. Парковка для працівників
 5. Господарський майданчик
 6. Ділянка
 7. Пішохідні стовпи для прогулянок




Фасад С-А M1:100

Фасад 1-13 M1:100


Респіра 2-2 M1:100



Фасад А-С M1:100

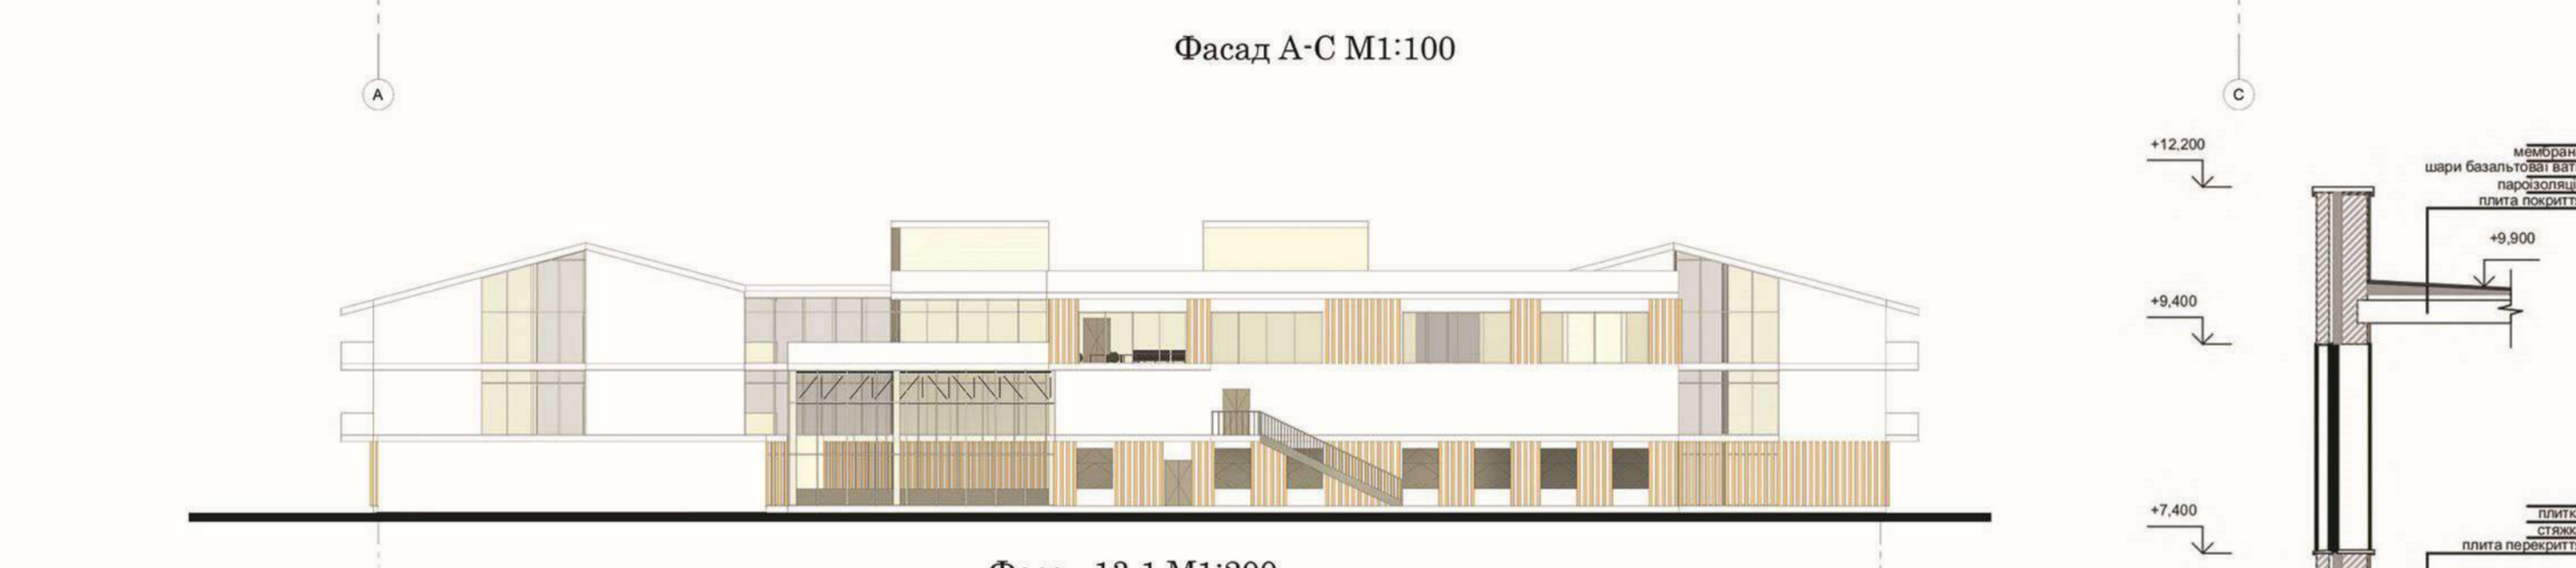

Фасад 13-1 M1:200

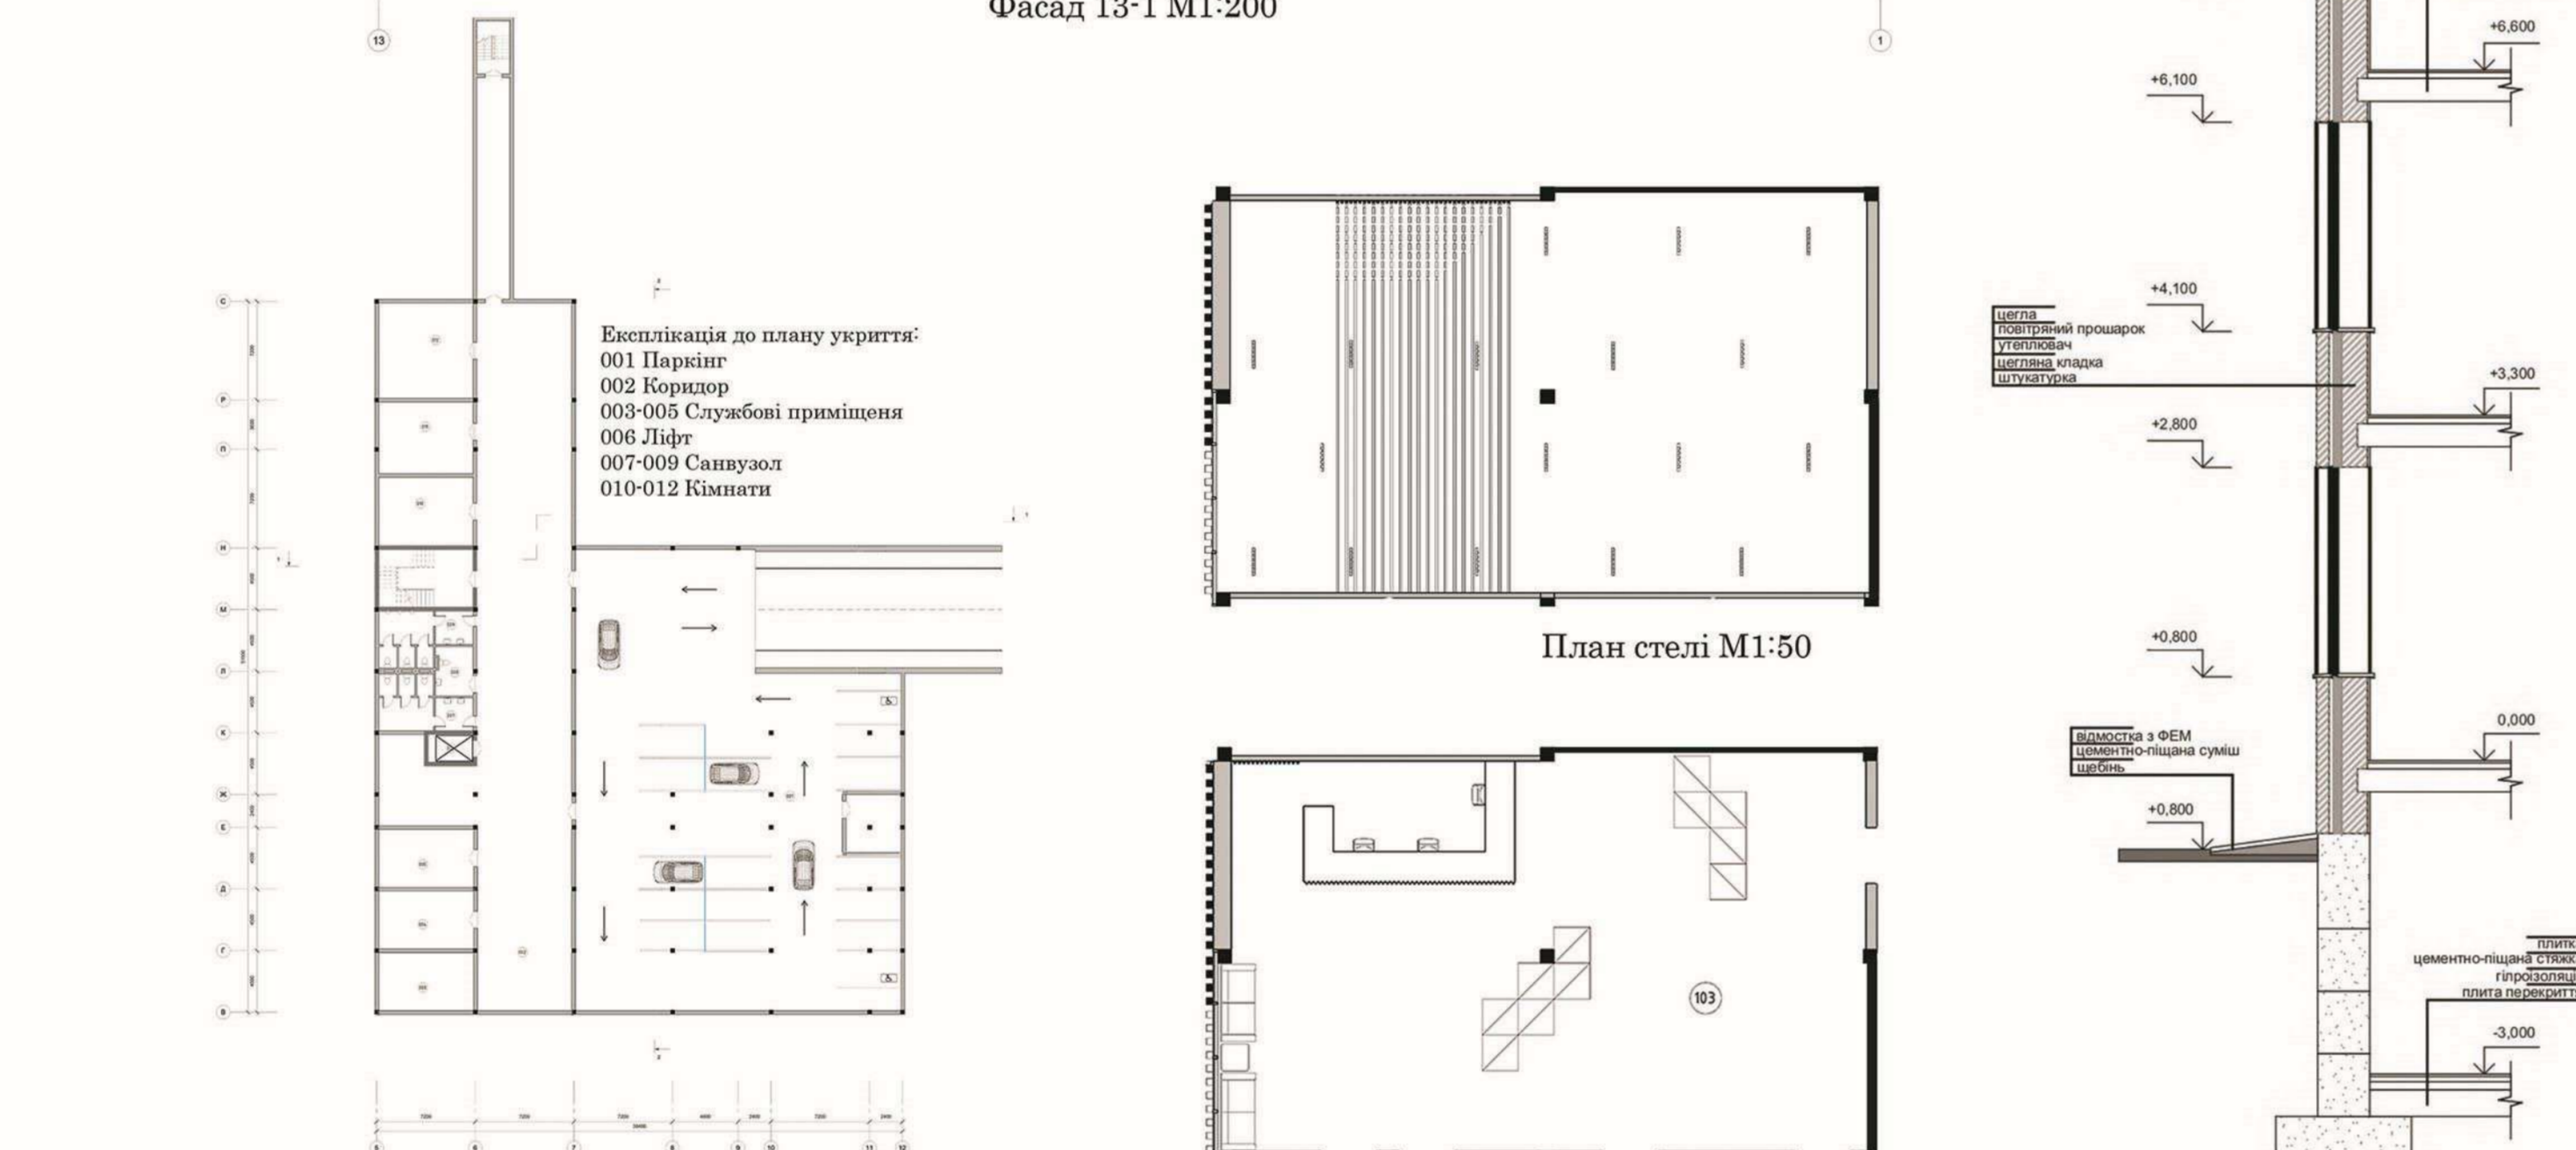

План на відс. -3.300 M1:200

План підлоги M1:50

Конструктивний розріз по довільній стіні M1:25




План на відс. +0.000 M1:100


- Експлікація до плану 1 поверху:
- 001 Коридор
 - 002 Кабінет
 - 003 Кабінет
 - 004 Кабінет
 - 005 Кабінет
 - 006 Кабінет
 - 007 Кабінет
 - 008 Кабінет
 - 009 Кабінет
 - 010 Кабінет
 - 011 Кабінет
 - 012 Кабінет
 - 013 Кабінет
 - 014 Кабінет
 - 015 Кабінет
 - 016 Кабінет
 - 017 Кабінет
 - 018 Кабінет
 - 019 Кабінет
 - 020 Кабінет
 - 021 Кабінет
 - 022 Кабінет
 - 023 Кабінет
 - 024 Кабінет
 - 025 Кабінет
 - 026 Кабінет
 - 027 Кабінет
 - 028 Кабінет
 - 029 Кабінет
 - 030 Кабінет
 - 031 Кабінет
 - 032 Кабінет
 - 033 Кабінет
 - 034 Кабінет
 - 035 Кабінет
 - 036 Кабінет
 - 037 Кабінет
 - 038 Кабінет
 - 039 Кабінет
 - 040 Кабінет
 - 041 Кабінет
 - 042 Кабінет
 - 043 Кабінет
 - 044 Кабінет
 - 045 Кабінет
 - 046 Кабінет
 - 047 Кабінет
 - 048 Кабінет
 - 049 Кабінет
 - 050 Кабінет
 - 051 Кабінет
 - 052 Кабінет
 - 053 Кабінет
 - 054 Кабінет
 - 055 Кабінет
 - 056 Кабінет
 - 057 Кабінет
 - 058 Кабінет
 - 059 Кабінет
 - 060 Кабінет
 - 061 Кабінет
 - 062 Кабінет
 - 063 Кабінет
 - 064 Кабінет
 - 065 Кабінет
 - 066 Кабінет
 - 067 Кабінет
 - 068 Кабінет
 - 069 Кабінет
 - 070 Кабінет
 - 071 Кабінет
 - 072 Кабінет
 - 073 Кабінет
 - 074 Кабінет
 - 075 Кабінет
 - 076 Кабінет
 - 077 Кабінет
 - 078 Кабінет
 - 079 Кабінет
 - 080 Кабінет
 - 081 Кабінет
 - 082 Кабінет
 - 083 Кабінет
 - 084 Кабінет
 - 085 Кабінет
 - 086 Кабінет
 - 087 Кабінет
 - 088 Кабінет
 - 089 Кабінет
 - 090 Кабінет
 - 091 Кабінет
 - 092 Кабінет
 - 093 Кабінет
 - 094 Кабінет
 - 095 Кабінет
 - 096 Кабінет
 - 097 Кабінет
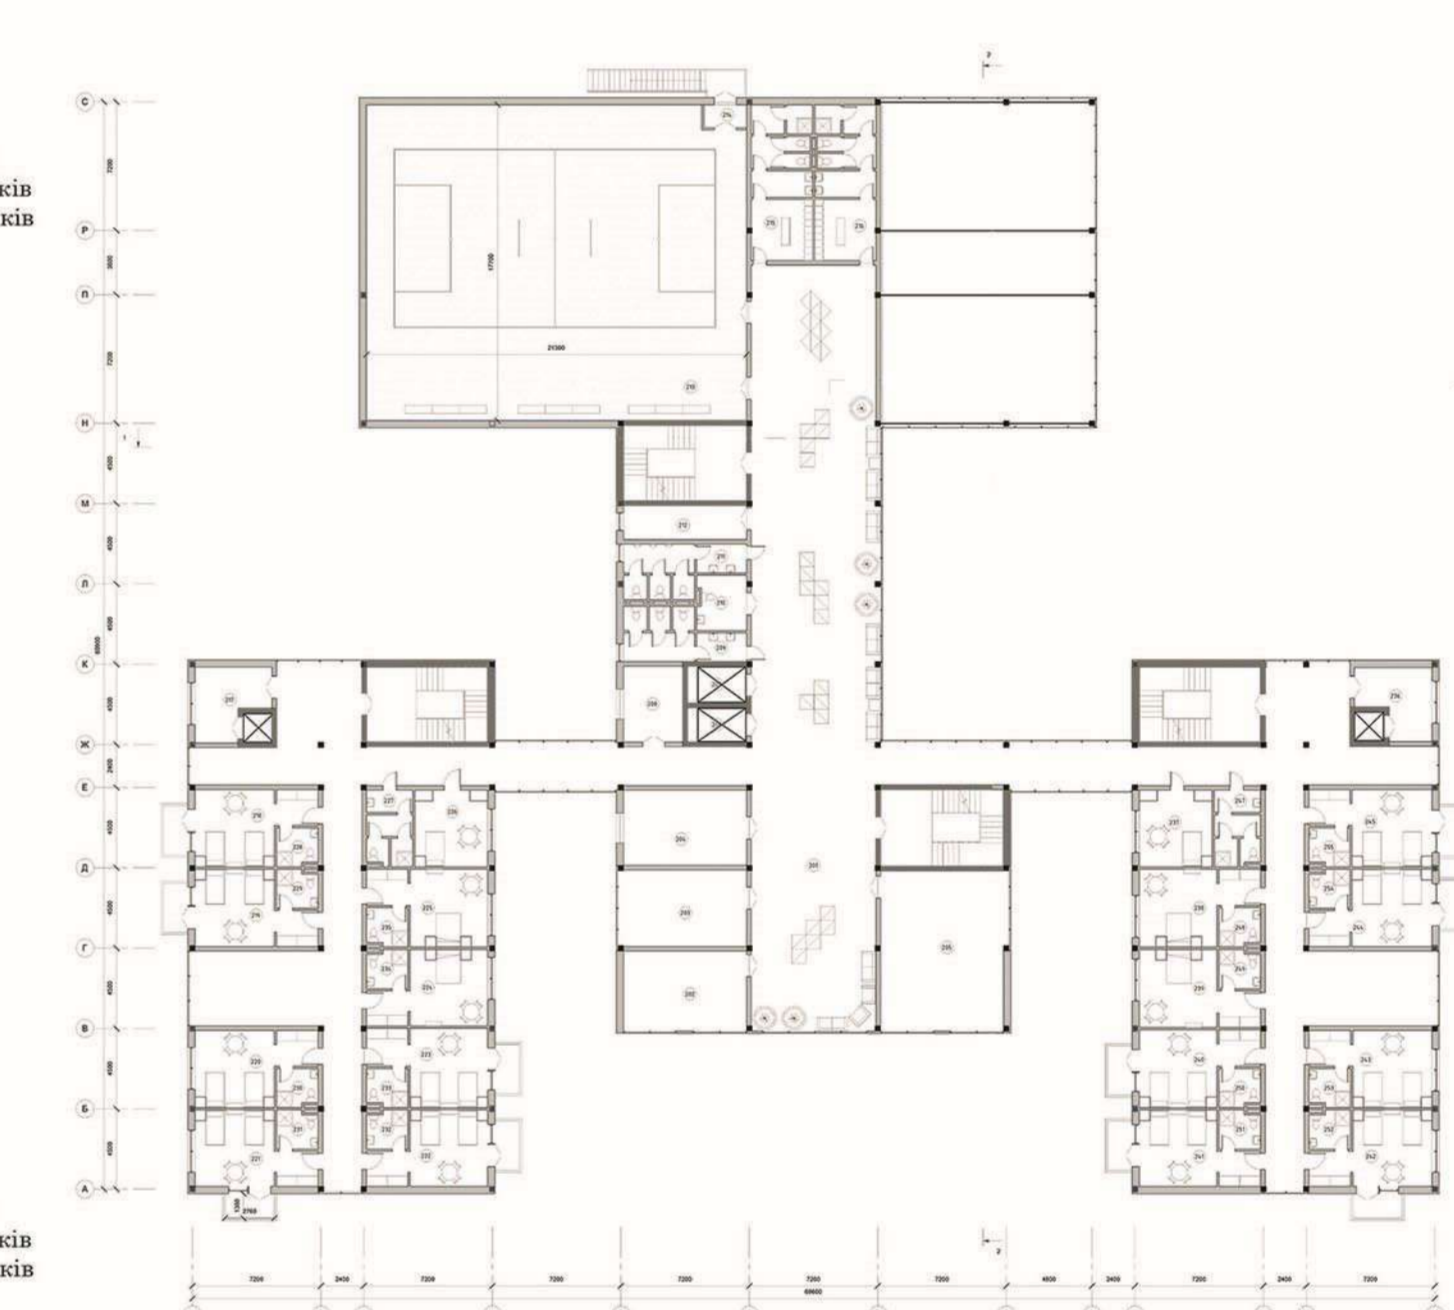

План на відс. +3.300 M1:200

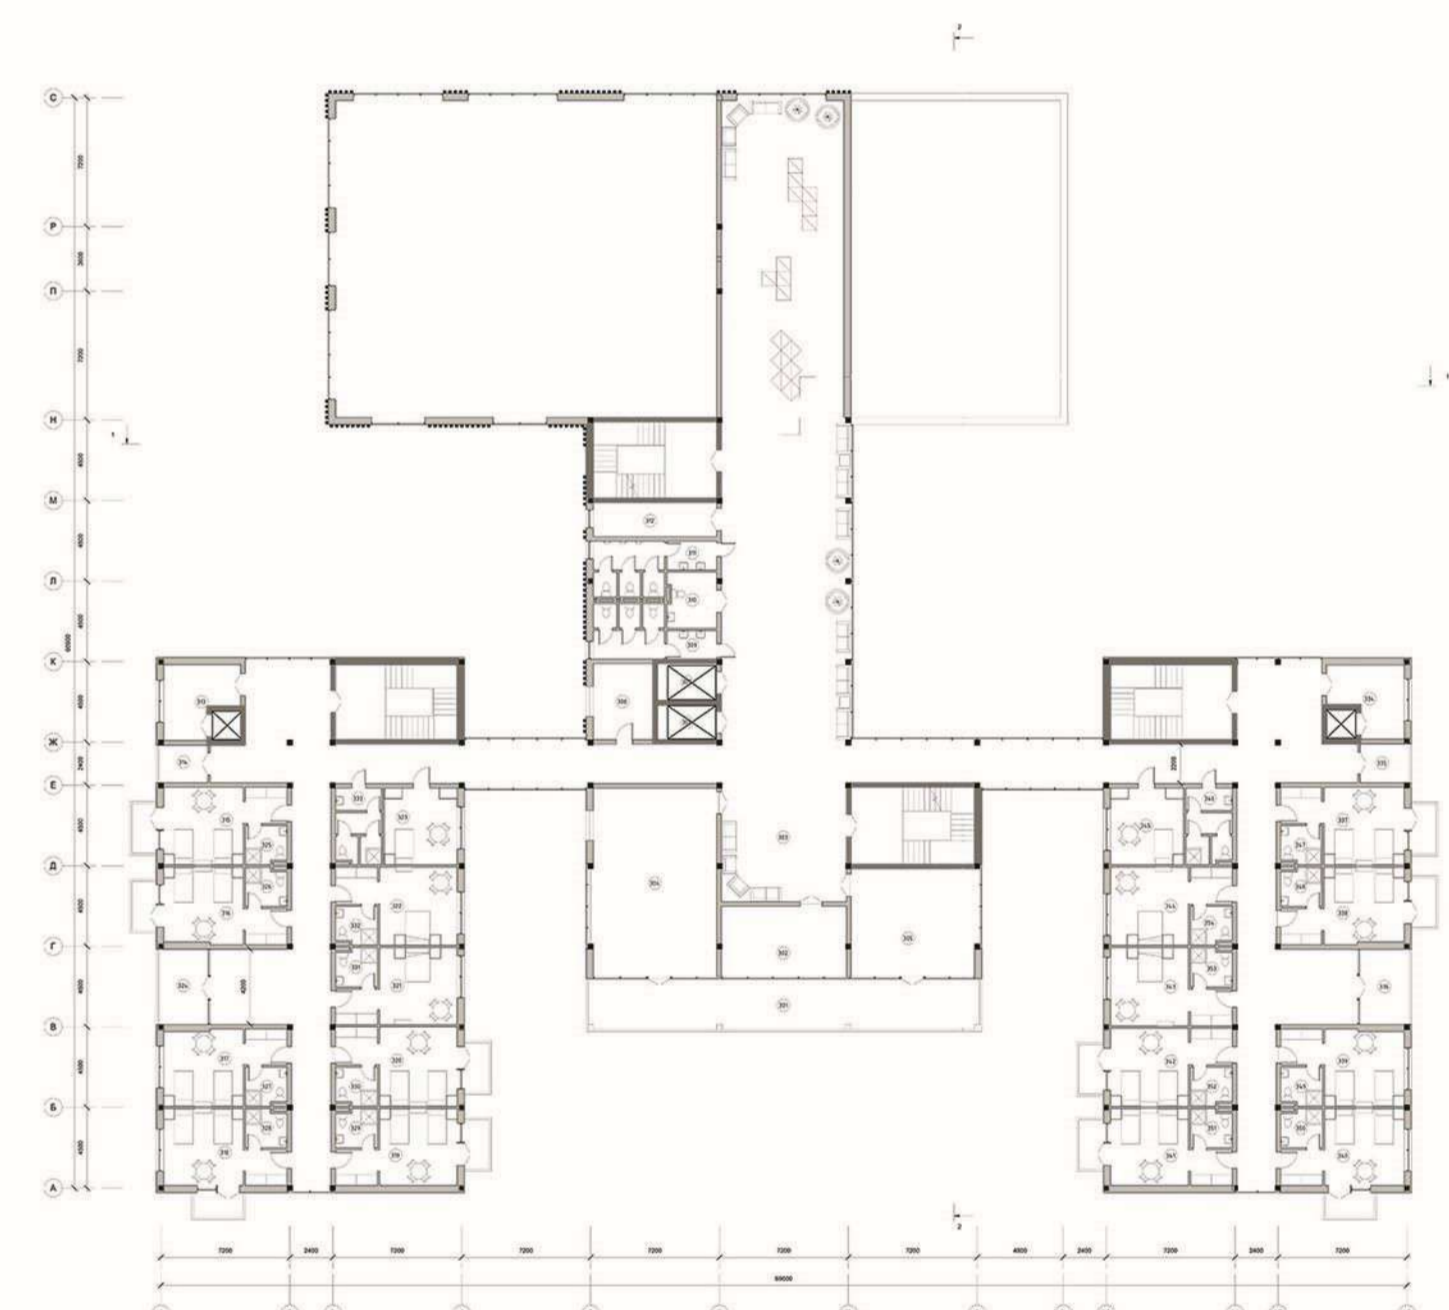


План на відс. +6.600 M1:200

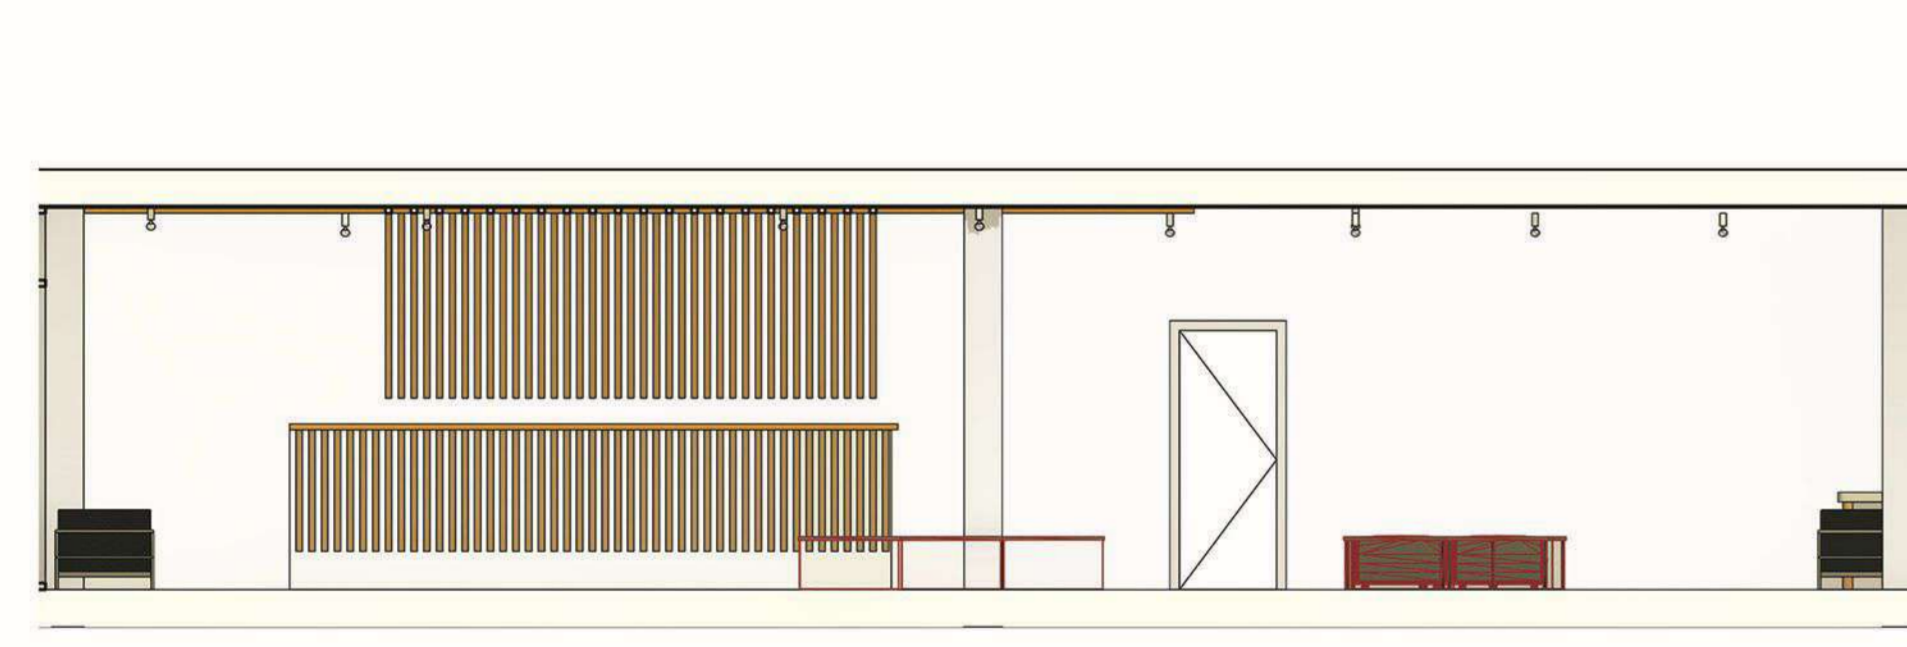

Розгортка по стіні 1-1 M1:50



Розгортка по стіні 3-3 M1:50

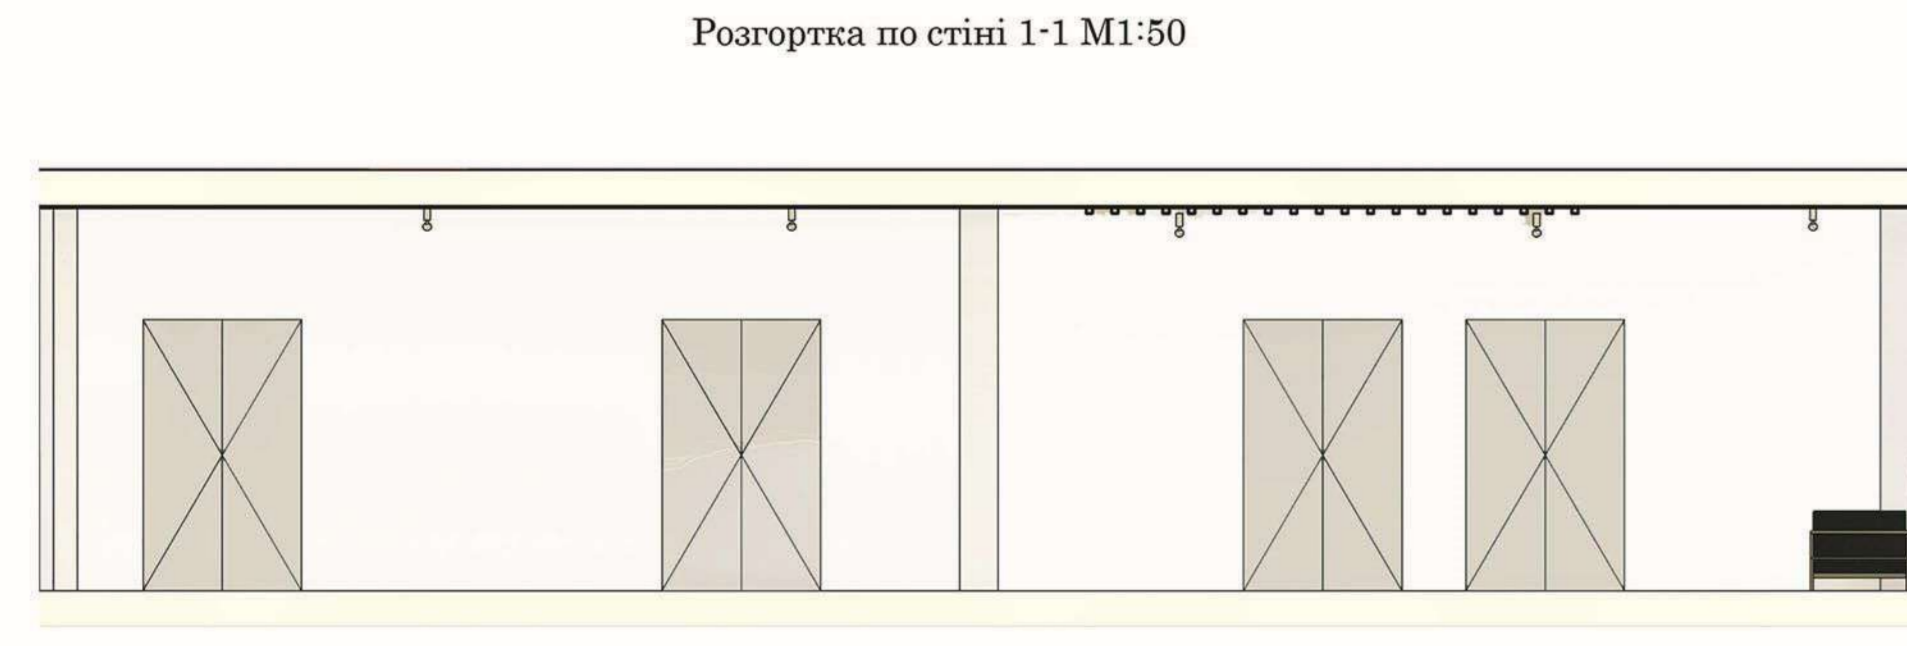

Розгортка по стіні 2-2 M1:50



Розгортка по стіні 4-4 M1:50



Пансіонат для людей похилого віку у місті Києві

