МІНІСТЕРСТВО ОСВІТИ І НАУКИ УКРАЇНИ
КИЇВСЬКИЙ НАЦІОНАЛЬНИЙ УНІВЕРСИТЕТ БУДІВНИЦТВА І АРХІТЕКТУРИ
КАФЕДРА ДИЗАЙНУ

**Атестаційна випускна робота на здобуття освітнього ступеня бакалавра дизайну на тему:**

# "Дизайн інтер'єрів житлового лофту"

Виконала:
студентка групи ДН-44
Лесько А. І.
Керівник :
професор, д.арх. Третяк Ю.В.

Київ 2023

# Зміст

## Інтер’єр


1. Ситуаційна схема та генеральний план ....3
2. Зображення фасадів ....4
3. Архітектурний переріз будинку ....5
4. Обмірний план першого поверху....6
5. Обмірний план другого поверху....7
6. План демонтажу першого поверху ....8
7. План монтажу першого поверху ....9
8. План демонтажу другого поверху ....10
9. План монтажу другого поверху ....11
10. План приміщення з розташовуванням меблів та обладнання першого поверху ....12
11. План приміщення з розташовуванням меблів та обладнання другого поверху ....13
12. План підлоги першого поверху ....14
13. План підлоги другого поверху ....15
14. План стелі першого поверху ....16
15. План стелі другого поверху ....17
16. План розташовування світильників першого поверху .... 18
17. План розташовування світильників другого поверху ....19
18. План розташовування вимикачів першого поверху ....20
19. План розташовування вимикачів другого поверху ....21
20. План розташовування розеток 1- 2....22-23
21. Карта видів розгорток....24
22. Розгортки  Вітальні-їдальні....25-26
23. Розгортки зал відпочинку....27
24. Розгортки арт студії....28
25. Рзгортки кабінету....29
26. Розгортки спальні....30
27. Візуалізація вітальні-їдальні....31-32
28. Візуалізація арт-студії....33
29. Візуалізація зал відпочинку....34-35
30. Візуалізація спальні....36
31. Візуалізація санвузла....37-38
32. Паспорт оздоблення....39
33. Спцифікація меблів та обладнання....40
34. Специфікація освітлення....41


## Елемент меблів....42


1. Проекції обладнання....43
2.  Переріз та ксонометрія....44
3.  Конструктивні вузлі....45
4.  Ергономічна схема....46
5.  Варіанти компонування та блокування меблів в інтер’єрі....47
6.  Візуалізації елементу обладнання....48-50


KNUCA DEPARTMENT OF DESIGN

## СИТУАЦІЙНА СХЕМА

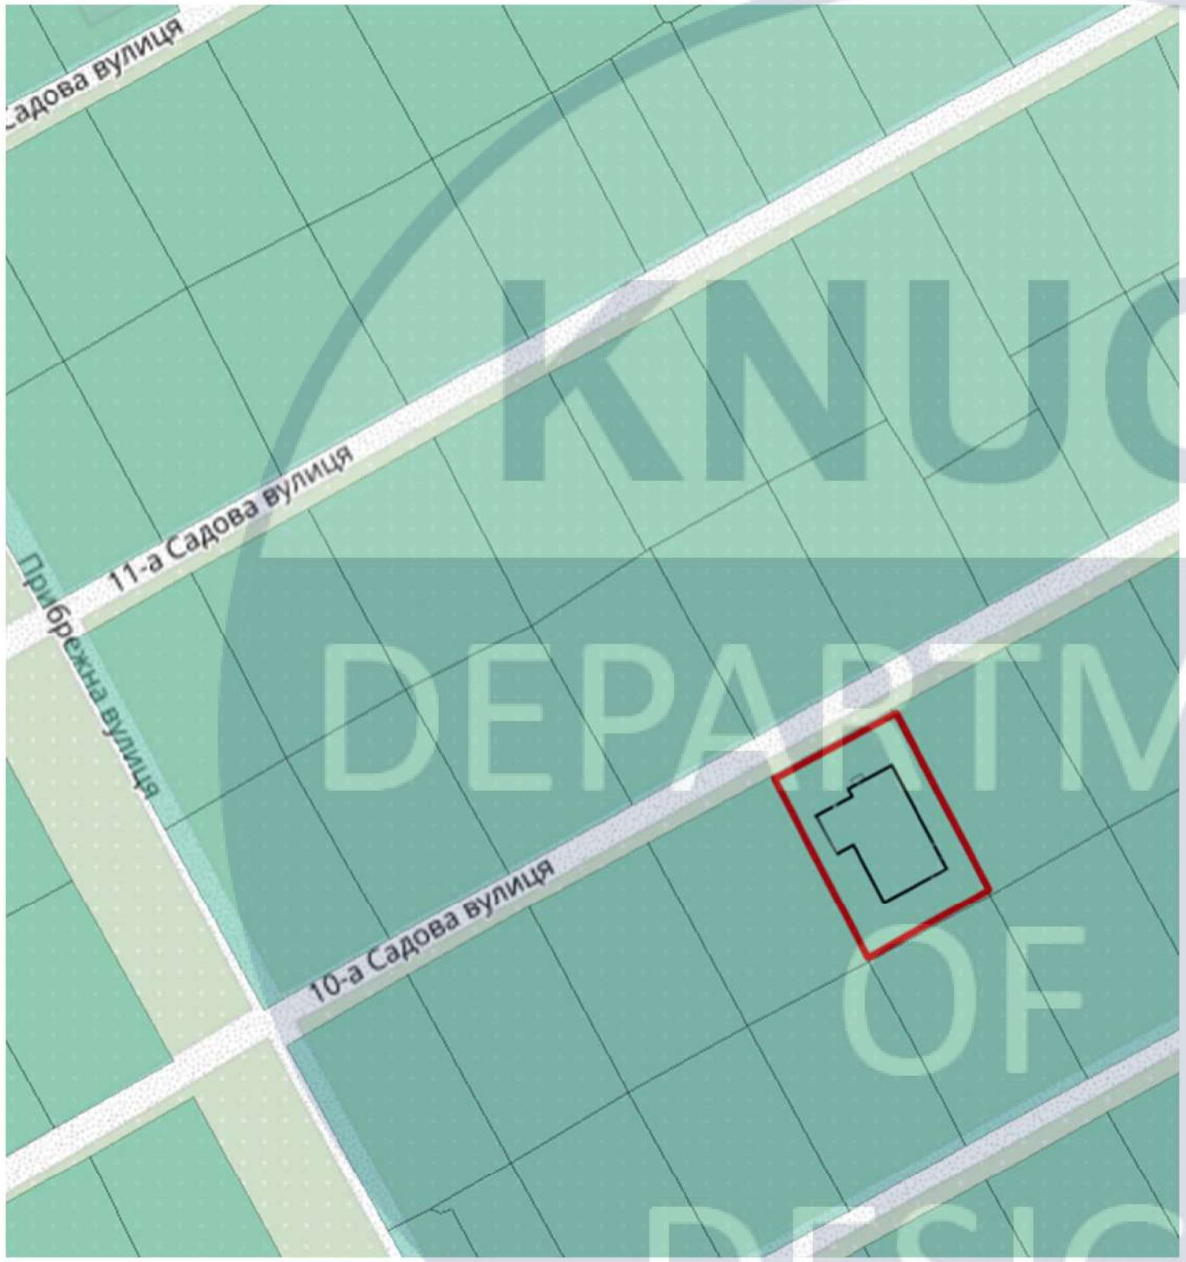


## СХЕМА ГЕНЕРАЛЬНОГО ПЛАНУ

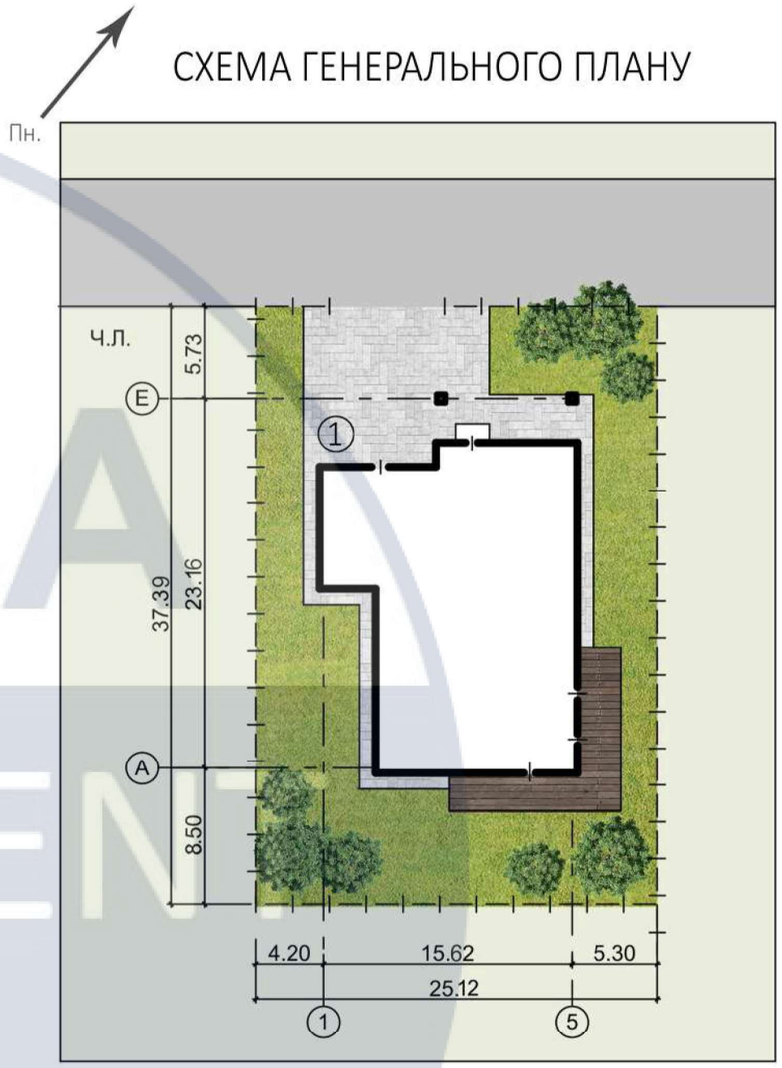


① ПРОЕКТОВАНА БУДІВЛЯ

| УМОВНІ ПОЗНАЧЕННЯ |
|---|
| МОЩЕННЯ |
| ТЕРАСА |
| ГАЗОН |
| ДЕРЕВА |

| | | | | | | | |
|---|---|---|---|---|---|---|---|
| | | | | | | КНУБА 022 Дизайн ДН - 44 | |
| | | | | | | Дизайн інтер'єрів житлового лофту | |
| Зм. | Кіл. уч. | Аркуш | № Док. | Підпис | Дата | | |
| Розробила | | Лесько А. І. | | | | Вихідні дані для проєктування | Стадія: АВР; Аркуш: 3; Аркушів: 50 |
| Перевірила | | Третяк Ю. В. | | | | | |
| | | | | | | Ситуаційна схема<br>Схема генерального плану | Архітектурний факультет |

KNUCA DEPARTMENT OF DESIGN

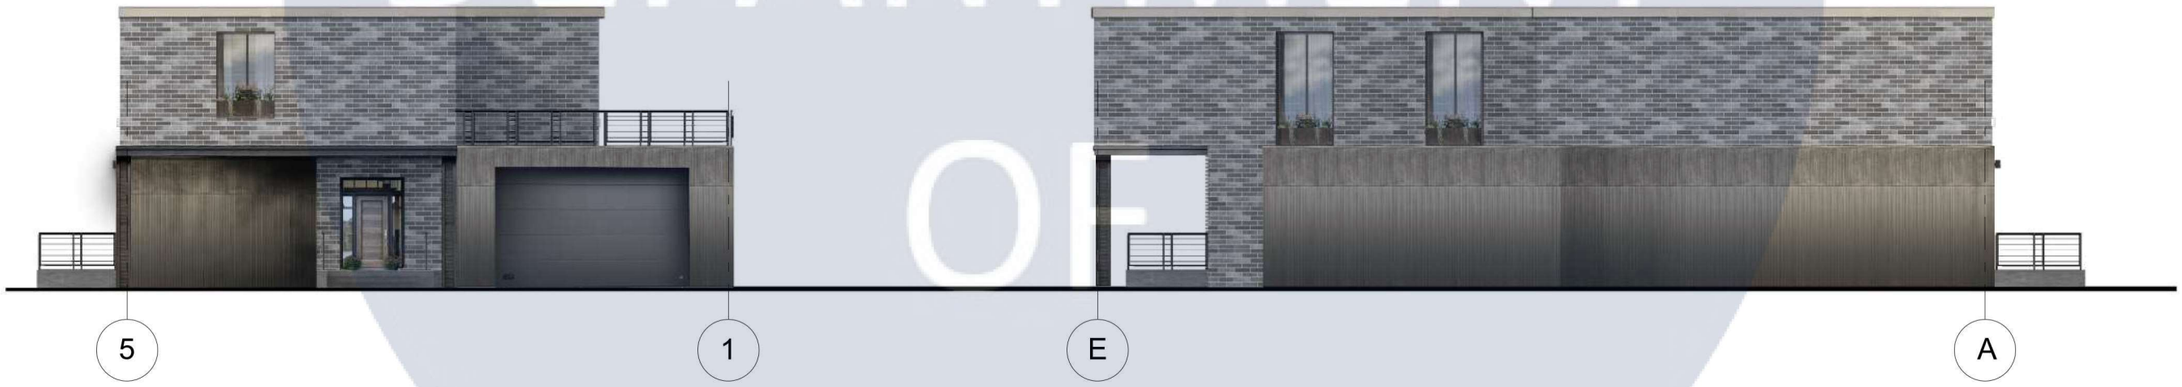


КНУБА
DEPARTMENT OF DESIGN

| | | | | | | | | |
|---|---|---|---|---|---|---|---|---|
| | | | | | | КНУБА 022 Дизайн ДН - 44 | | |
| | | | | | | Дизайн інтер'єрів житлового лофту | | |
| Зм. | Кіл. уч. | Аркуш | № Док. | Підпис | Дата | | | |
| Розробила | | Лесько А. І. | | | | Вихідні дані для проєктування | Стадія | Аркуш | Аркушів |
| Перевірила | | Третяк Ю. В. | | | | | АВР | 4 | 50 |
| | | | | | | Зображення фасадів М 1:200 | Архітектурний факультет | |

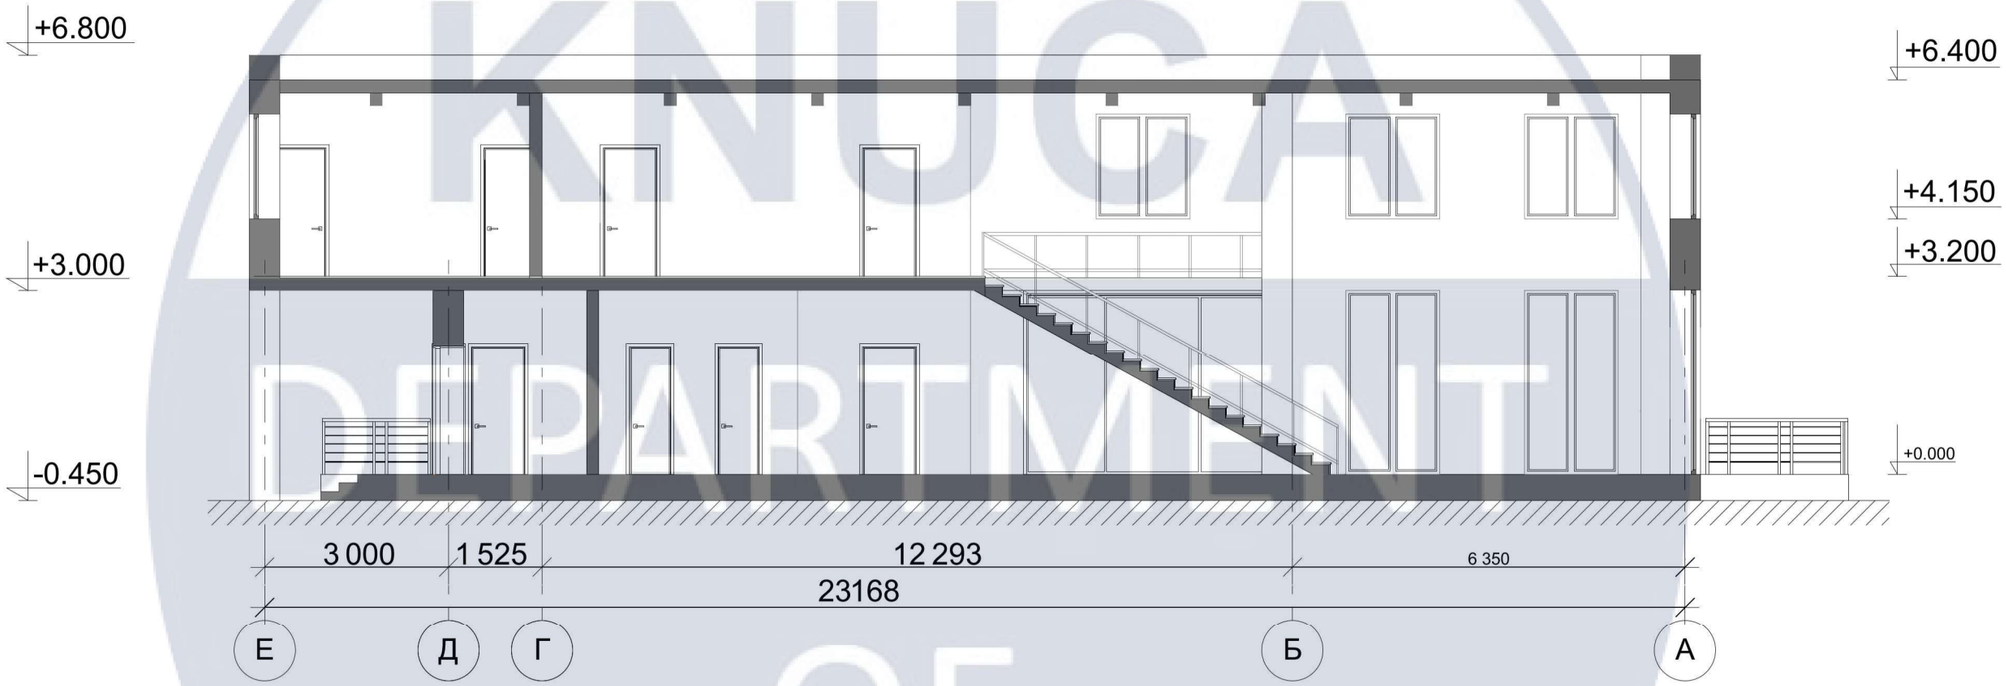


KNUCA DEPARTMENT OF DESIGN

| | | | | | | | | |
|---|---|---|---|---|---|---|---|---|
| | | | | | | КНУБА 022 Дизайн ДН - 44 | | |
| | | | | | | Дизайн інтер'єрів житлового лофту | | |
| Зм. | Кіл. уч. | Аркуш | № Док. | Підпис | Дата | | | |
| Розробила | | Лесько А. І. | | | | Вихідні дані для проєктування | Стадія | Аркуш | Аркушів |
| Перевірила | | Третяк Ю. В. | | | | | АВР | 5 | 50 |
| | | | | | | Розріз по 1-1 М 1:50 | Архітектурний факультет | | |

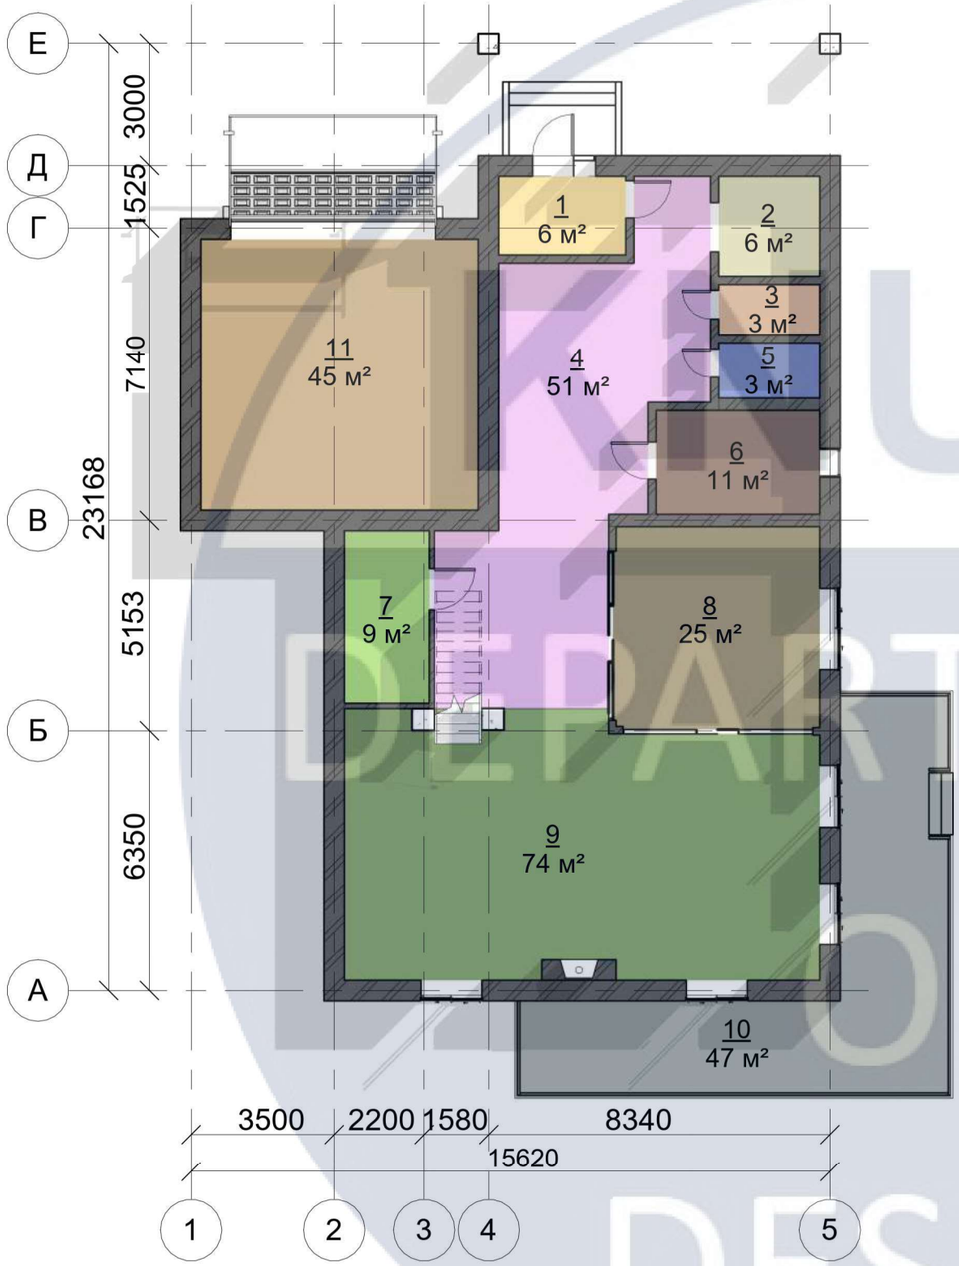


## Експлікація приміщень

| № | Зобр. | Приміщення | Площа |
|---|---|---|---|
| 1 | | Тамбур | 6 м² |
| 2 | | Гардероб | 6 м² |
| 3 | | Склад миючого засобу | 3 м² |
| 4 | | Коридор | 51 м² |
| 5 | | Санвузол | 3 м² |
| 6 | | Прачечна | 11 м² |
| 7 | | Кладовка | 9 м² |
| 8 | | Кухня | 25 м² |
| 9 | | Вітальня-їдальня | 74 м² |
| 10 | | Тераса | 47 м² |
| 11 | | Гараж | 45 м² |
| Загальна площа: 280 м² | | | |

| Зм. | Кіл. уч. | Аркуш | № Док. | Підпис | Дата |
|---|---|---|---|---|---|
| Розробила | | Лесько А. І. | | | |
| Перевірила | | Третяк Ю. В. | | | |

КНУБА 022 Дизайн ДН - 44

Дизайн інтер'єрів житлового лофту

| Вихідні дані для проєктування | Стадія | Аркуш | Аркушів |
|---|---|---|---|
| | АВР | 6 | 50 |
| План приміщень 1-го поверху М 1:150 | Архітектурний факультет | | |

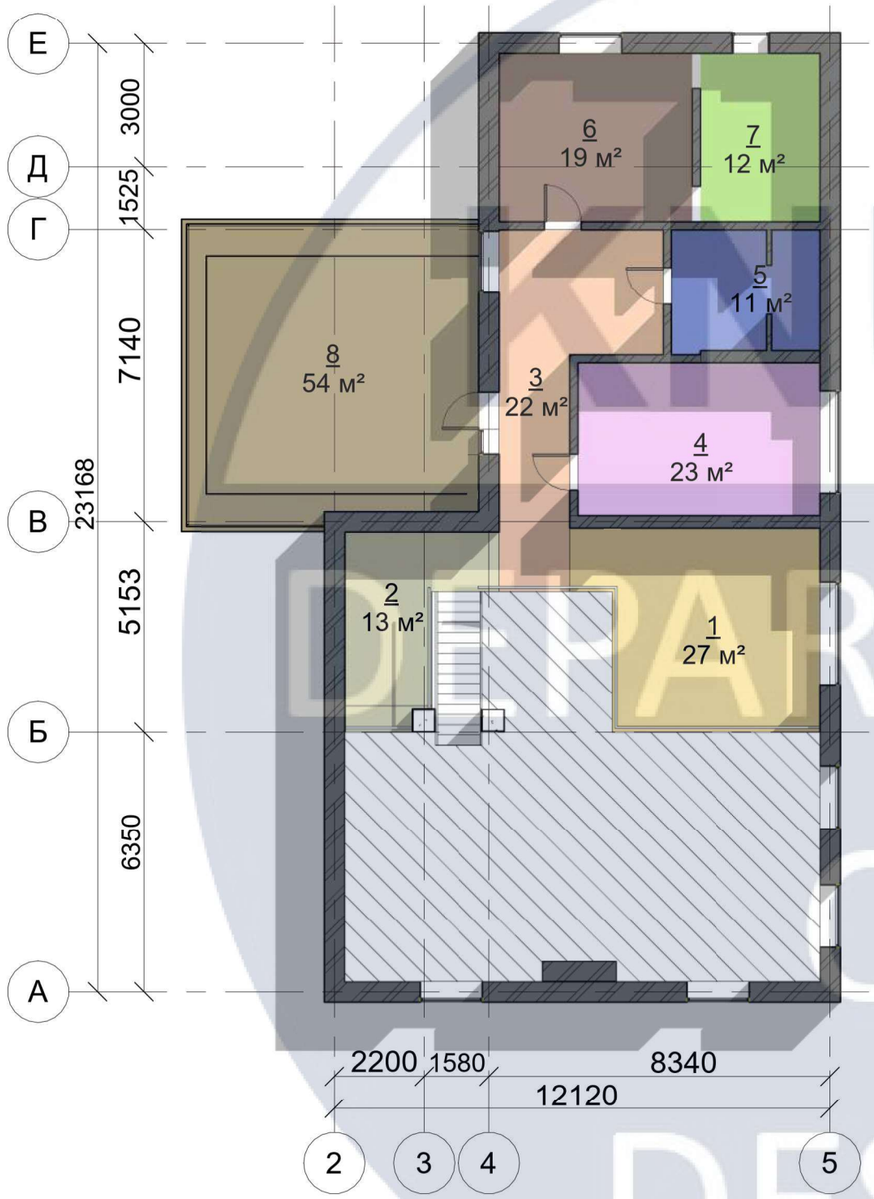


## Експлікація приміщень

| № | Зоб. | Приміщення | Площа |
|---|---|---|---|
| 1 | | Арт-студія | 27 м² |
| 2 | | Зал відпочинку | 13 м² |
| 3 | | Коридор | 22 м² |
| 4 | | Кабінет | 23 м² |
| 5 | | Санвузол | 11 м² |
| 6 | | Спальня | 19 м² |
| 7 | | Гардероб | 12 м² |
| 8 | | Тераса | 54 м² |
| Загальна площа: 181 м² | | | |

| Зм. | Кіл. уч. | Аркуш | № Док. | Підпис | Дата |
|---|---|---|---|---|---|
| Розробила | | Лесько А. І. | | | |
| Перевірила | | Третяк Ю. В. | | | |

КНУБА 022 Дизайн ДН - 44

Дизайн інтер'єрів житлового лофту

Вихідні дані для проєктування

| Стадія | Аркуш | Аркушів |
|---|---|---|
| АВР | 7 | 50 |

План приміщень 2-го поверху
М 1:150

Архітектурний факультет

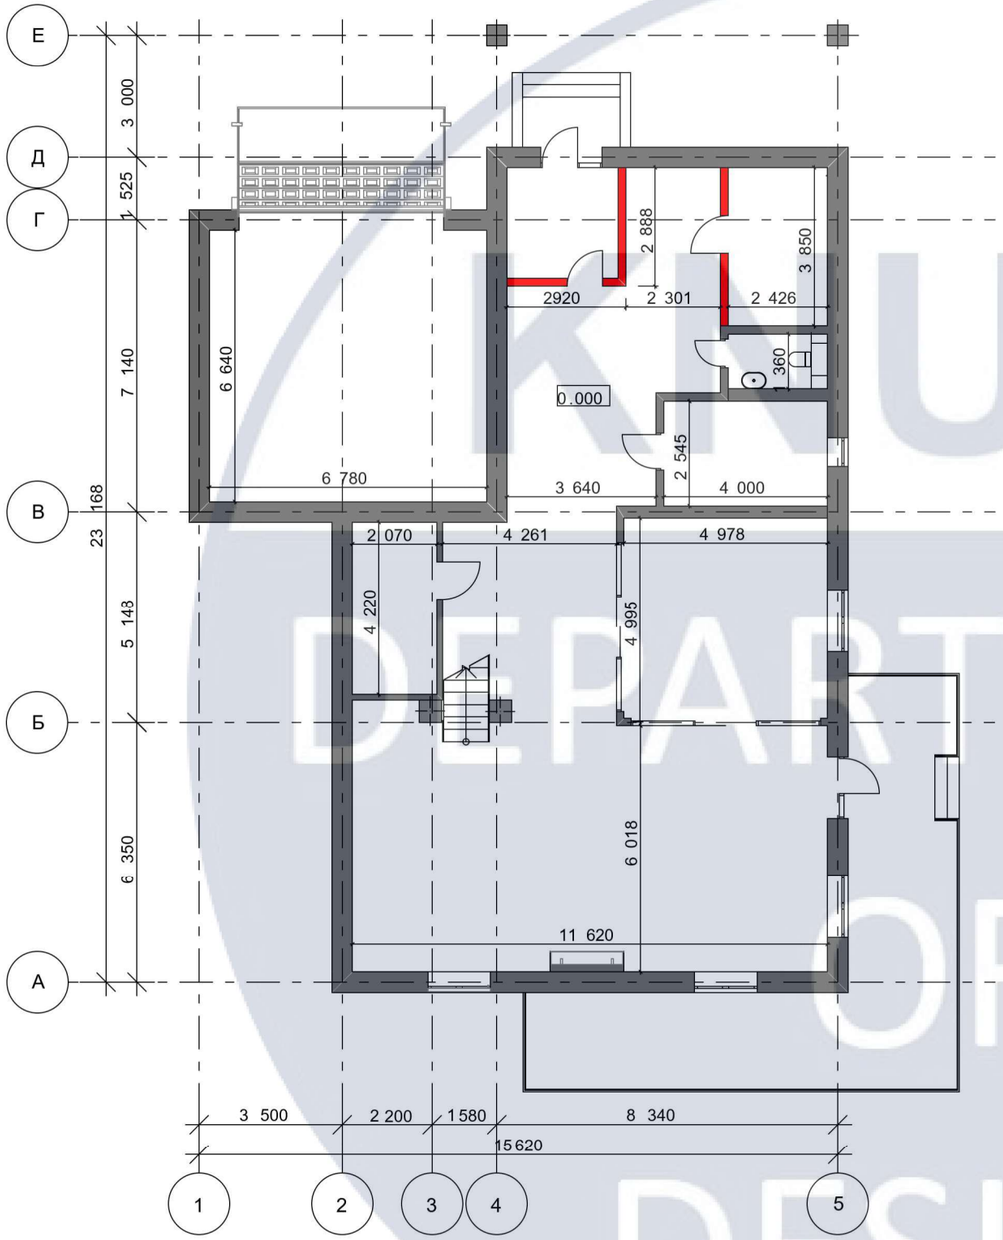


| Специфікація демонтажу стін | | | | |
|---|---|---|---|---|
| Зображення | Марка | Опис | Обє'м | Площа |
| | ДМ-1 | Газобетонний блок - 150 мм | 2,95 м$^3$ | 282,00 |

Примітки:
1. Всі розміри уточнити по місцю, у випадку розбіжностей між проектними та реальними розмірами звязатись з авторами проекту
2. Висотні розміри рахувати від рівня чистої підлоги
3. Перед виготовленням дверних заповнень розміри уточнити за фактом виконаних монтажних робіт
4. Передбачити закладні деталі для навісного обладнання. Висоту монтажних деталей дивитись на аркушах за планом меблів та розгортках стін приміщень

| | | | | | | | | |
|---|---|---|---|---|---|---|---|---|
| | | | | | | КНУБА 022 Дизайн ДН - 44 | | |
| | | | | | | Дизайн інтер'єрів житлового лофту | | |
| Зм. | Кіл. уч. | Аркуш | № Док. | Підпис | Дата | | | |
| Розробила | | Лесько А. І. | | | | Інтер`єр житлового будинку | Стадія | Аркуш | Аркушів |
| Перевірила | | Третяк Ю. В. | | | | | АВР | 8 | 50 |
| | | | | | | План демонтажу стін 1-го поверху М 1:150 | Архітектурний факультет | |

KNUCA DEPARTMENT OF DESIGN

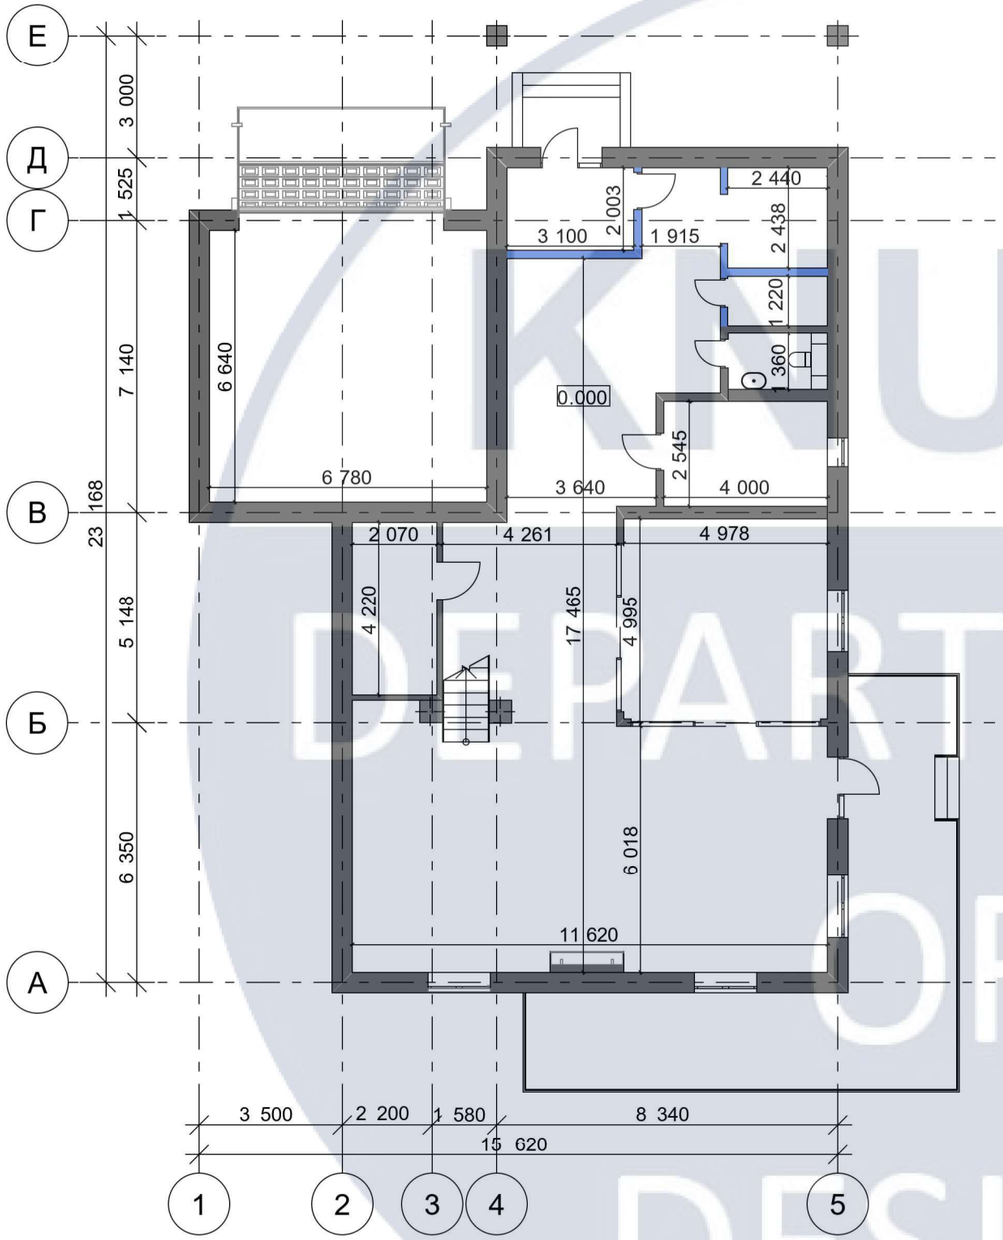


## Специфікація монтажу стін

| Зображення | Марка | Опис | Обє'м | Площа |
|---|---|---|---|---|
| | ГП-1 | Газобетонний блок - 150 мм | 12,24 м$^3$ | 280,00 |

Примітки:
1. Всі розміри уточнити по місцю, у випадку розбіжностей між проектними та реальними розмірами звязатись з авторами проекту
2. Висотні розміри рахувати від рівня чистої підлоги
3. Перед виготовленням дверних заповнень розміри уточнити за фактом виконаних монтажних робіт
4. Передбачити закладні деталі для навісного обладнання. Висоту монтажних деталей дивитись на аркушах за планом меблів та розгортках стін приміщень

| Зм. | Кіл. уч. | Аркуш | № Док. | Підпис | Дата | КНУБА 022 Дизайн ДН - 44 | | | |
|---|---|---|---|---|---|---|---|---|---|
| | | | | | | Дизайн інтер'єрів житлового лофту | | | |
| Розробила | | Лесько А. І. | | | | Інтер`єр житлового будинку | Стадія | Аркуш | Аркушів |
| Перевірила | | Третяк Ю. В. | | | | | АВР | 9 | 50 |
| | | | | | | План монтажу стін 1-го поверху М 1:150 | Архітектурний факультет | | |

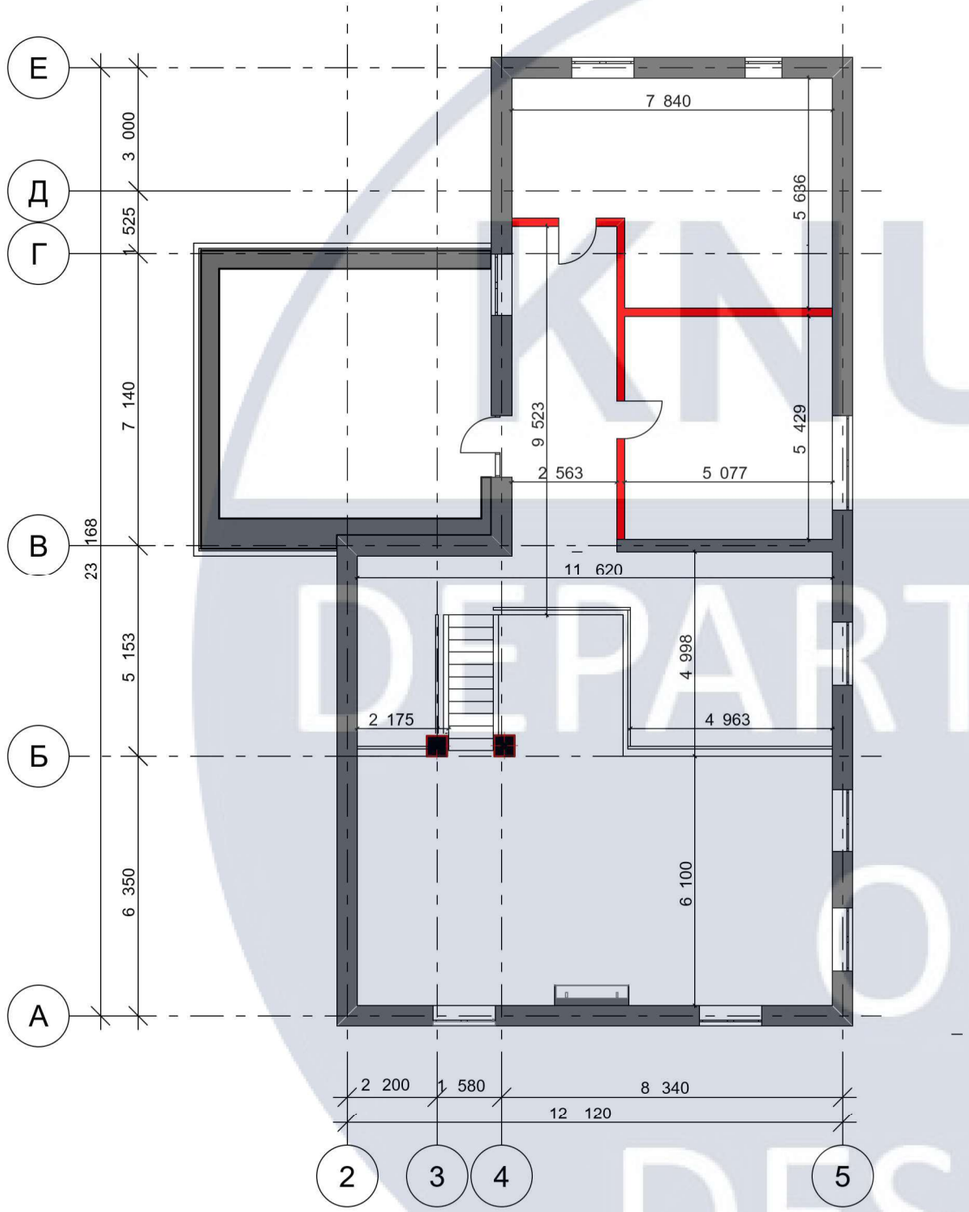


## Специфікація демонтажу стін

| Зображення | Марка | Опис | Обє'м | Площа |
|---|---|---|---|---|
| | ДМ-1 | Газобетонний блок - 150 мм | 6,8 м$^3$ | 128,00 |

Примітки:

1. Всі розміри уточнити по місцю, у випадку розбіжностей між проектними та реальними розмірами звязатись з авторами проекту
2. Висотні розміри рахувати від рівня чистої підлоги
3. Перед виготовленням дверних заповнень розміри уточнити за фактом виконаних монтажних робіт
4. Передбачити закладні деталі для навісного обладнання. Висоту монтажних деталей дивитись на аркушах за планом меблів та розгортках стін приміщень

| Зм. | Кіл. уч. | Аркуш | № Док. | Підпис | Дата | КНУБА 022 Дизайн ДН - 44 | | | |
|---|---|---|---|---|---|---|---|---|---|
| | | | | | | Дизайн інтер'єрів житлового лофту | | | |
| Розробила | | Лесько А. І. | | | | Інтер`єр житлового будинку | Стадія | Аркуш | Аркушів |
| Перевірила | | Третяк Ю. В. | | | | | АВР | 10 | 50 |
| | | | | | | План демонтажу стін 2-го поверху М 1:150 | Архітектурний факультет | | |

KNUCA DEPARTMENT OF DESIGN

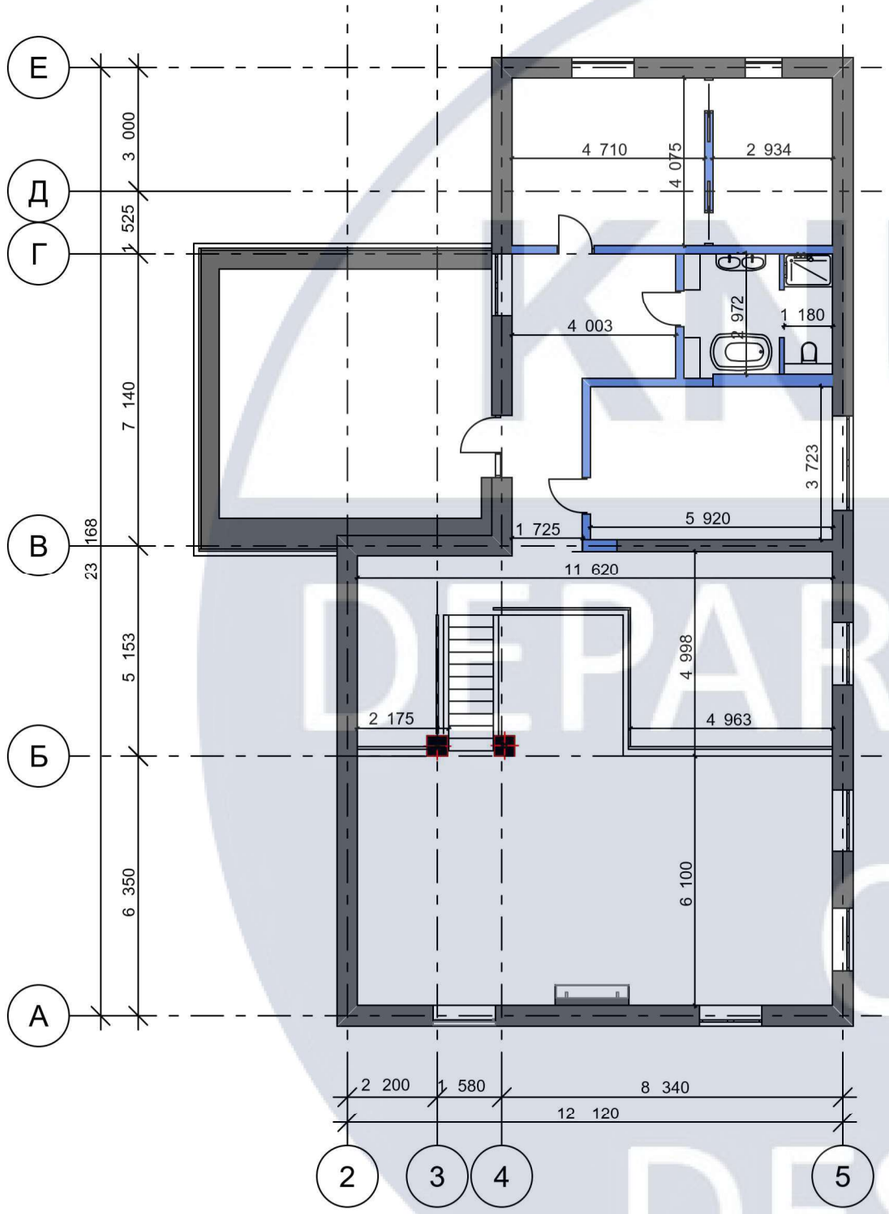


## Специфікація монтажу стін

| Зображення | Марка | Опис | Обє'м | Площа |
|---|---|---|---|---|
| | ГП-1 | Газобетонний блок - 150 мм | 12,24 м$^3$ | 280,00 |

Примітки:
1. Всі розміри уточнити по місцю, у випадку розбіжностей між проектними та реальними розмірами звязатись з авторами проекту
2. Висотні розміри рахувати від рівня чистої підлоги
3. Перед виготовленням дверних заповнень розміри уточнити за фактом виконаних монтажних робіт
4. Передбачити закладні деталі для навісного обладнання. Висоту монтажних деталей дивитись на аркушах за планом меблів та розгортках стін приміщень

| Зм. | Кіл. уч. | Аркуш | № Док. | Підпис | Дата | КНУБА 022 Дизайн ДН - 44 | | | |
|---|---|---|---|---|---|---|---|---|---|
| | | | | | | Дизайн інтер'єрів житлового лофту | | | |
| Розробила | | Лесько А. І. | | | | Інтер`єр житлового будинку | Стадія | Аркуш | Аркушів |
| Перевірила | | Третяк Ю. В. | | | | | АВР | 11 | 50 |
| | | | | | | План монтажу стін 2-го поверху М 1:150 | Архітектурний факультет | | |

KNUCA DEPARTMENT OF DESIGN

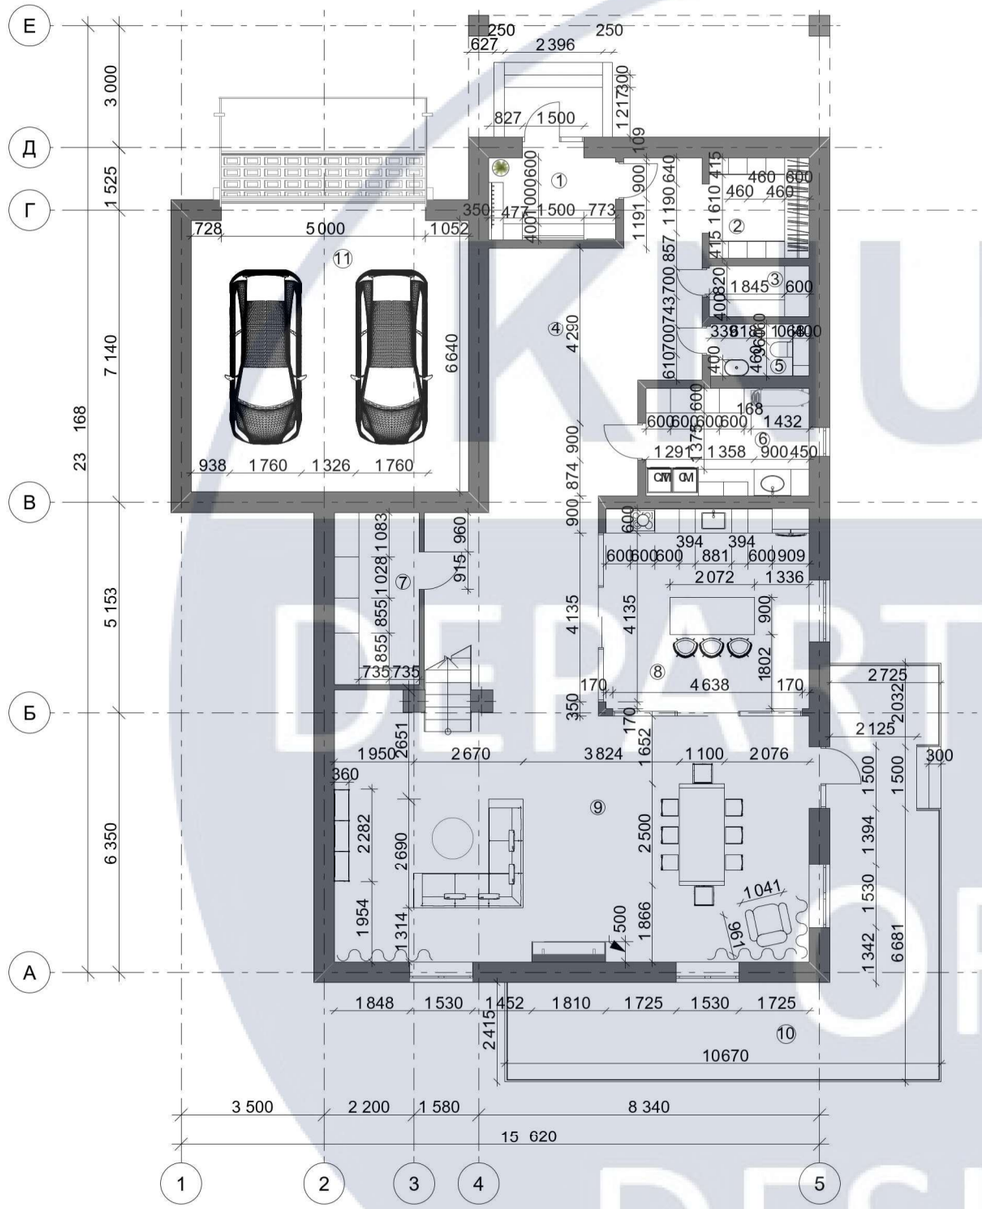


| Специфікація приміщень | | |
|---|---|---|
| Номер | Приміщення | Площа |
| 1 | Тамбур | 6 м$^2$ |
| 2 | Гардероб | 6 м$^2$ |
| 3 | Склад миючого засобу | 3 м$^2$ |
| 4 | Коридор | 51 м$^2$ |
| 5 | Санвузол | 3 м$^2$ |
| 6 | Прачечна | 11 м$^2$ |
| 7 | Кладовка | 9 м$^2$ |
| 8 | Кухня | 25 м$^2$ |
| 9 | Вітальня-їдальня | 74 м$^2$ |
| 10 | Тераса | 74 м$^2$ |
| 11 | Гараж | 45 м$^2$ |
| Загальна площа | | 280 м$^2$ |

| Зм. | Кіл. уч. | Аркуш | № Док. | Підпис | Дата | КНУБА 022 Дизайн ДН - 44 | | | |
|---|---|---|---|---|---|---|---|---|---|
| | | | | | | Дизайн інтер'єрів житлового лофту | | | |
| Розробила | | Лесько А. І. | | | | Інтер`єр житлового будинку | Стадія | Аркуш | Аркушів |
| Перевірила | | Третяк Ю. В. | | | | | АВР | 12 | 50 |
| | | | | | | План розташовування меблів та обладнання 1-го поверху М 1:150 | Архітектурний факультет | | |

KNUCA DEPARTMENT OF DESIGN

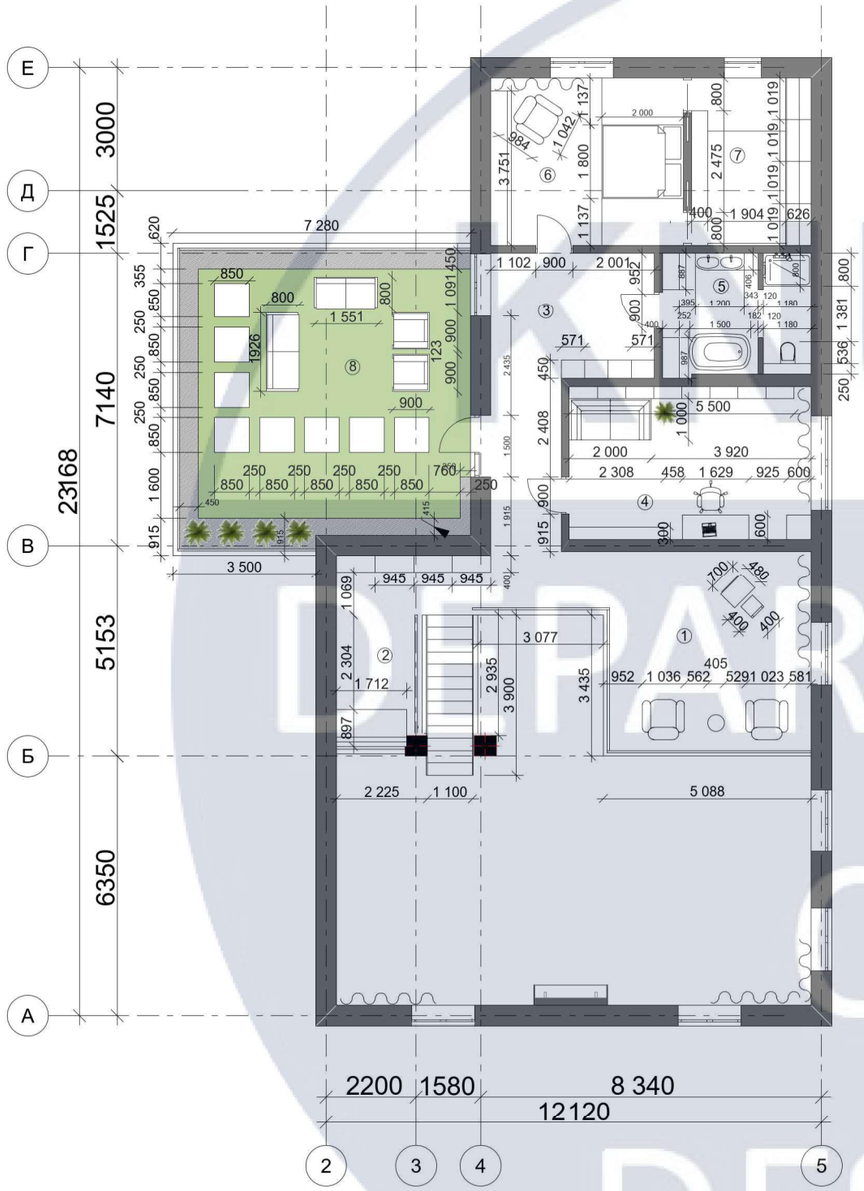


| Специфікація приміщень | | |
|---|---|---|
| Номер | Приміщення | Площа |
| 1 | Арт-студія | 27 м$^2$ |
| 2 | Зал відпочинку | 13 м$^2$ |
| 3 | Коридор | 22 м$^2$ |
| 4 | Кабінет | 23 м$^2$ |
| 5 | Санвузол | 11 м$^2$ |
| 6 | Спальня | 19 м$^2$ |
| 7 | Гардероб | 12 м$^2$ |
| 8 | Тераса | 54 м$^2$ |
| Загальна площа | | 181 м$^2$ |

| | | | | | | |
|---|---|---|---|---|---|---|
| | | | | | | КНУБА 022 Дизайн ДН - 44 |
| | | | | | | Дизайн інтер'єрів житлового лофту |
| Зм. | Кіл. уч. | Аркуш | № Док. | Підпис | Дата | |
| Розробила | | Лесько А. І. | | | | Інтер`єр житлового будинку |
| Перевірила | | Третяк Ю. В. | | | | |
| | | | | | | План розташовування меблів та обладнання 2-го поверху М 1:150 |

| Стадія | Аркуш | Аркушів |
|---|---|---|
| АВР | 13 | 50 |

Архітектурний факультет

KNUCA DEPARTMENT OF DESIGN

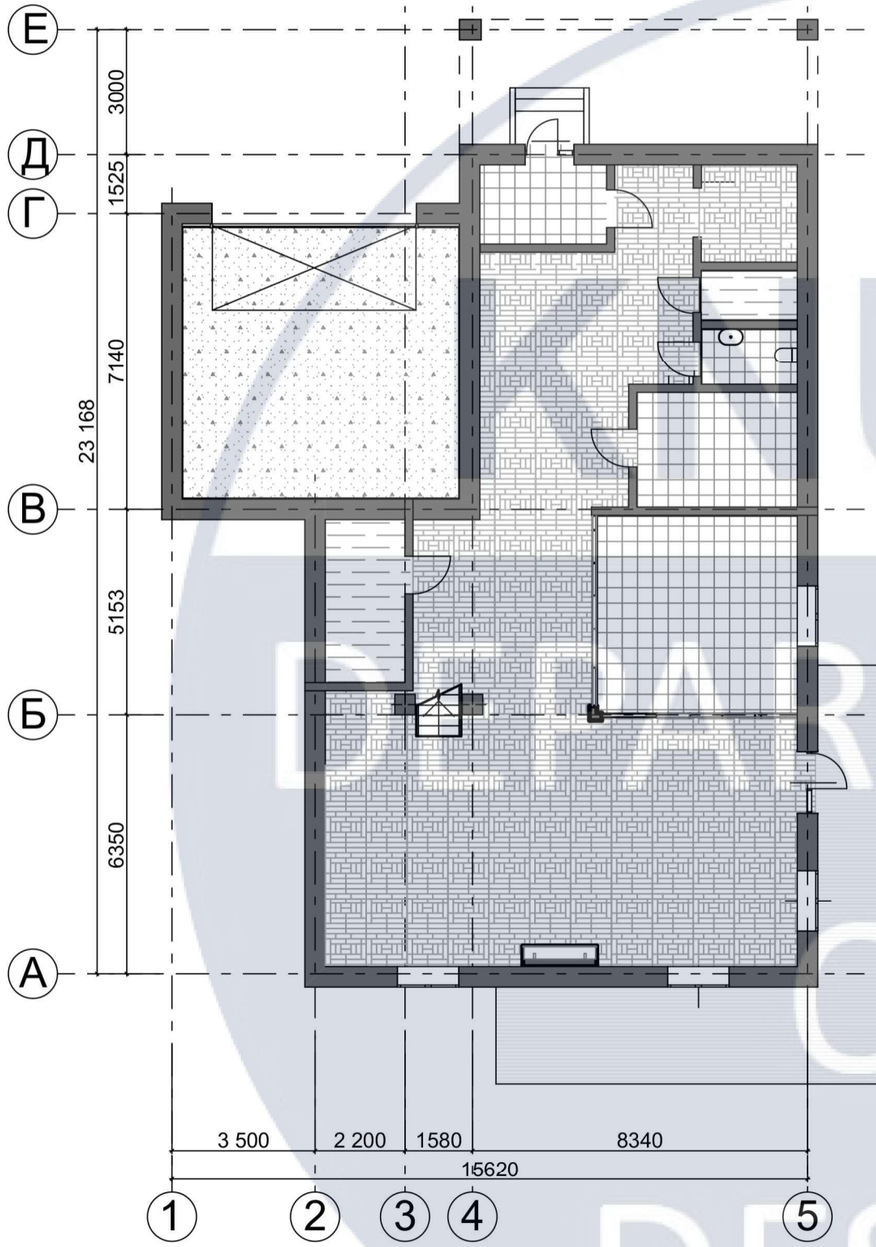


## Паспорт матеріалів

| Зображення | Призначення | Назва матеріалу | Площ |
|---|---|---|---|
| | Покриття підлоги (гараж; коридор 2 поверху) | Бетон | 107 м |
| | Покриття підлоги кладовки та складу миючих засобів | Лінолеум | 12 м² |
| | Покриття підлоги (кухня, санвузли, тамбур, котельня) | Плитка | 56 м² |
| | Тераса | Деревяні дошки | 47 м² |
| | Покриття підлоги (коридор, зал, кухня-вітальня) | Паркет | 131 м |
| | Покриття підлоги у спальні, гардеробі та кабінеті | Ламінат | 54 м² |

| | | | | | | | | |
|---|---|---|---|---|---|---|---|---|
| | | | | | | КНУБА 022 Дизайн ДН - 44 | | |
| | | | | | | Дизайн інтер'єрів житлового лофту | | |
| Зм. | Кіл. уч. | Аркуш | № Док. | Підпис | Дата | | | |
| Розробила | | Лесько А. І. | | | | Інтер`єр житлового будинку | Стадія | Аркуш | Аркушів |
| Перевірила | | Третяк Ю. В. | | | | | АВР | 14 | 50 |
| | | | | | | План підлоги 1-го поверху М 1:150 | Архітектурний факультет | |

KNUCA DEPARTMENT OF DESIGN

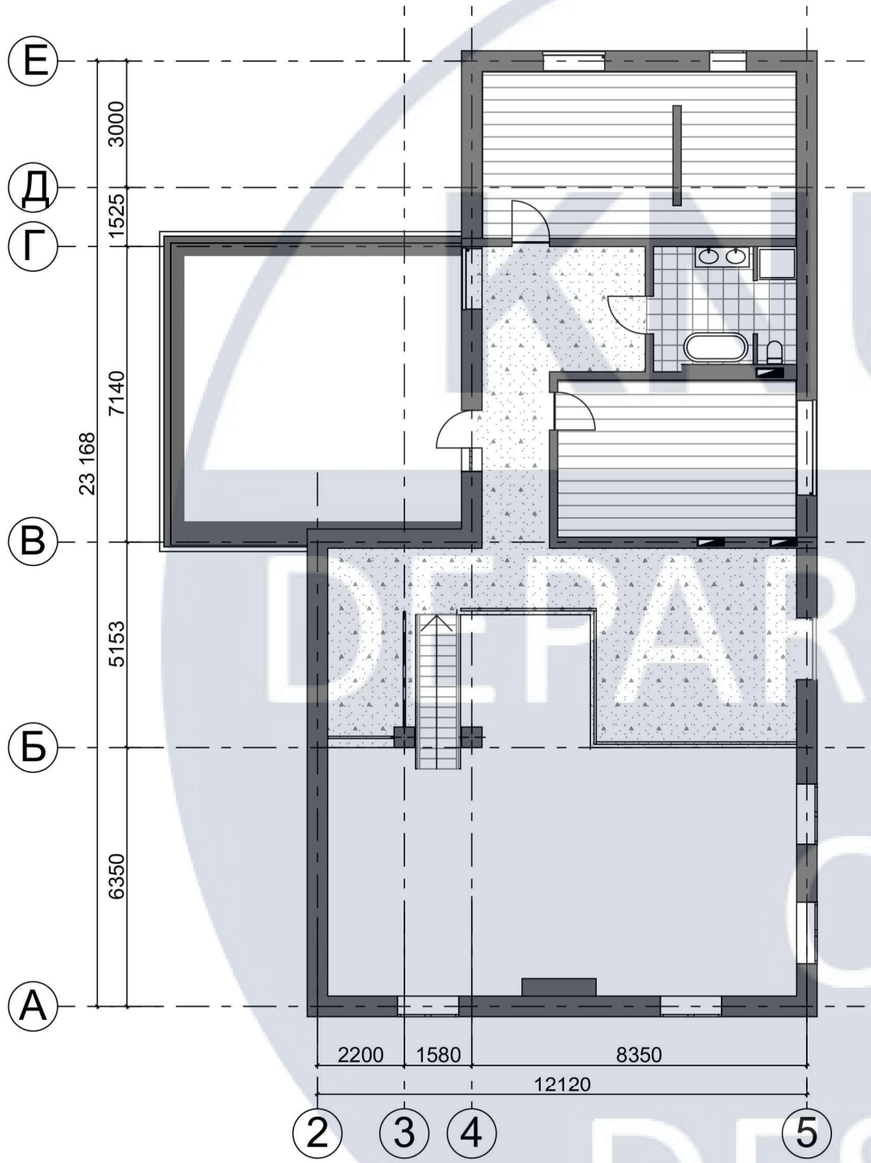


## Паспорт матеріалів

| Зображення | Призначення | Назва матеріалу | Площа |
|---|---|---|---|
| | Покриття підлоги (гараж; коридор 2 поверху) | Бетон | 107 м$^2$ |
| | Покриття підлоги кладовки та складу миючих засобів | Лінолеум | 12 м$^2$ |
| | Покриття підлоги (кухня, санвузли, тамбур, котельня) | Плитка | 56 м$^2$ |
| | Тераса | Деревяні дошки | 47 м$^2$ |
| | Покриття підлоги (коридор, зал, кухня-вітальня) | Паркет | 131 м$^2$ |
| | Покриття підлоги у спальні, гардеробі та кабінеті | Ламінат | 54 м$^2$ |

| | | | | | | | | |
|---|---|---|---|---|---|---|---|---|
| | | | | | | КНУБА 022 Дизайн ДН - 44 | | |
| | | | | | | Дизайн інтер'єрів житлового лофту | | |
| Зм. | Кіл. уч. | Аркуш | № Док. | Підпис | Дата | | | |
| Розробила | | Лесько А. І. | | | | Інтер`єр житлового будинку | Стадія | Аркуш | Аркушів |
| Перевірила | | Третяк Ю. В. | | | | | АВР | 15 | 50 |
| | | | | | | План підлоги 2-го поверху М 1:150 | Архітектурний факультет | |

KNUCA DEPARTMENT OF DESIGN

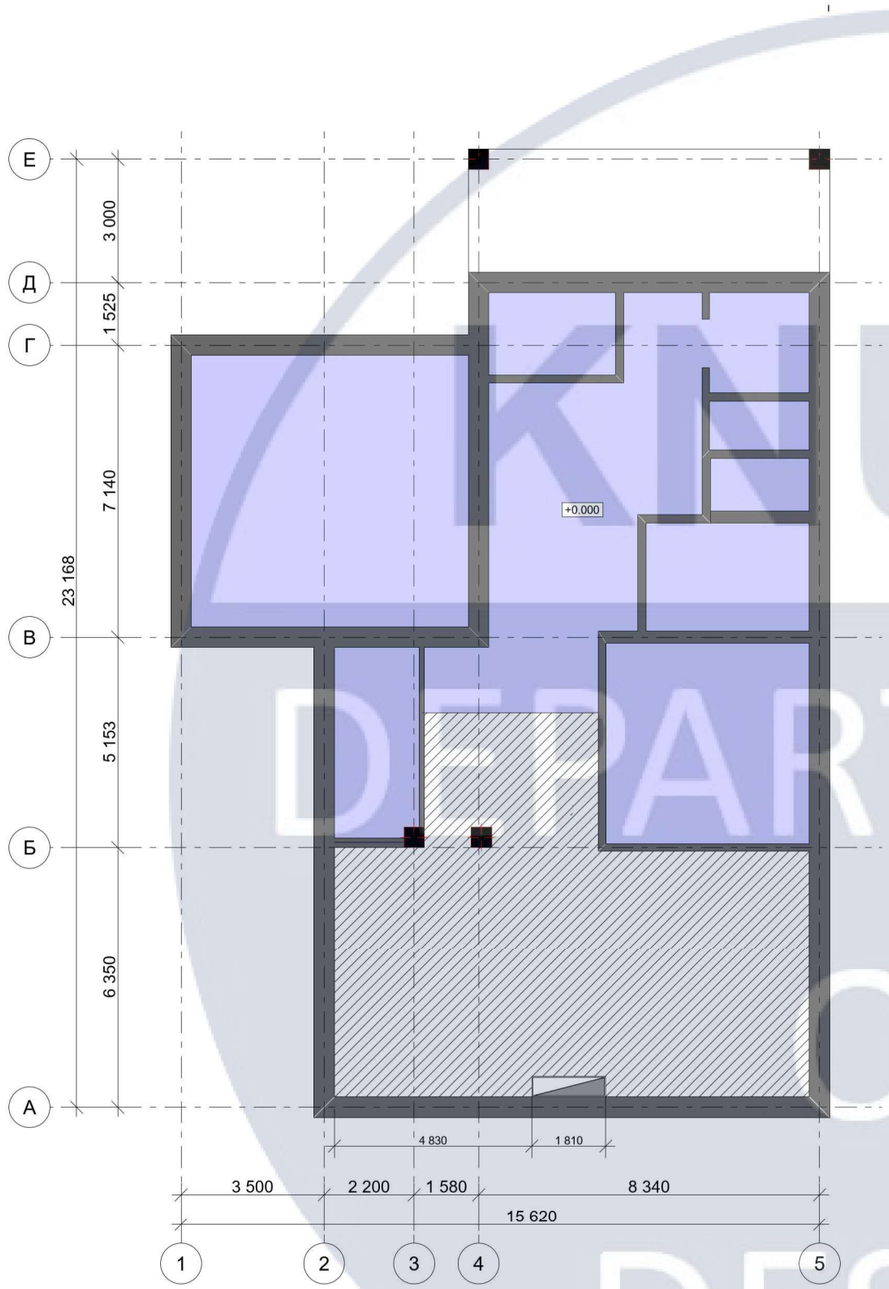


| Специфікація підвісних стель | | |
|---|---|---|
| Зображення | Тип | Площа |
| | Підвісна стеля із гіпсокартону, пофарбована | 149 м$^2$ |
| | Друге світло | 84 м$^2$ |
| Загальна площа | | 233 м$^2$ |

| Умовні позначення | |
|---|---|
| Зображення | Тип |
| | Димарь |

| | | | | | | |
|---|---|---|---|---|---|---|
| | | | | | | КНУБА 022 Дизайн ДН - 44 |
| | | | | | | Дизайн інтер'єрів житлового лофту |
| Зм. | Кіл. уч. | Аркуш | № Док. | Підпис | Дата | |
| Розробила | | Лесько А. І. | | | | Інтер`єр житлового будинку |
| Перевірила | | Третяк Ю. В. | | | | |

| Стадія | Аркуш | Аркушів |
|---|---|---|
| АВР | 16 | 50 |

| | |
|---|---|
| План стелі 1-го поверху<br>М 1:150 | Архітектурний факультет |

KNUCA DEPARTMENT OF DESIGN

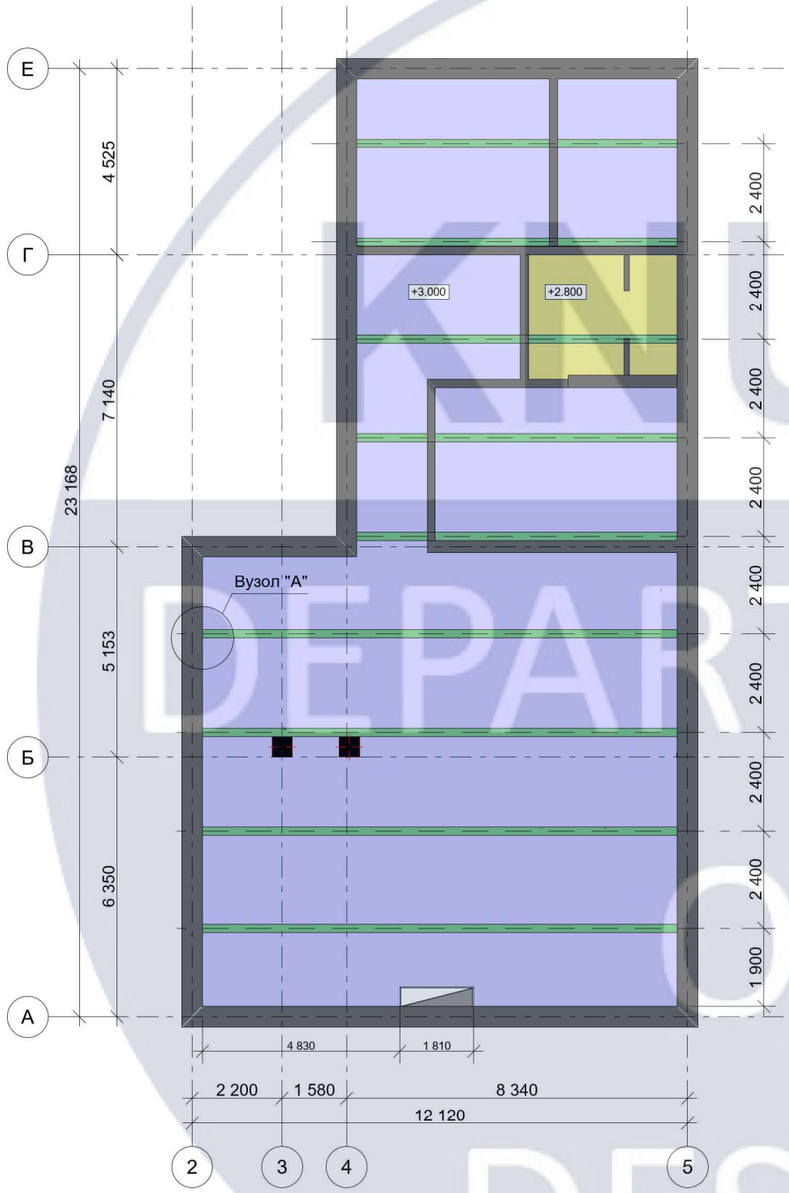


| Специфікація підвісних стель | | |
|---|---|---|
| Зображення | Тип | Площа |
| | Підвісна стеля із гіпсокартону, пофарбована | 192 м$^2$ |
| | Підвісна стеля із гіпсокартону, пофарбована | 10,4 м$^2$ |
| | Балки опирання 140*200 мм у перетині | 17,3 м$^2$ |
| Загальна площа | | 219,7 м$^2$ |

| Умовні позначення | |
|---|---|
| Зображення | Тип |
| | Димарь |

Вузол "А"

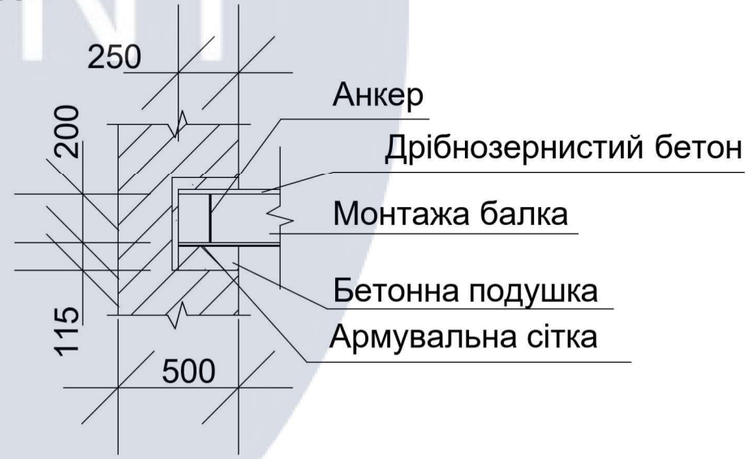


| | | | | | | |
|---|---|---|---|---|---|---|
| | | | | | | КНУБА 022 Дизайн ДН - 44 |
| | | | | | | Дизайн інтер'єрів житлового лофту |
| Зм. | Кіл. уч. | Аркуш | № Док. | Підпис | Дата | |
| Розробила | | Лесько А. І. | | | | Інтер`єр житлового будинку |
| Перевірила | | Третяк Ю. В. | | | | |

| Стадія | Аркуш | Аркушів |
|---|---|---|
| АВР | 17 | 50 |

План стелі 2-го поверху
М 1:150

Архітектурний факультет

KNUCA DEPARTMENT OF DESIGN

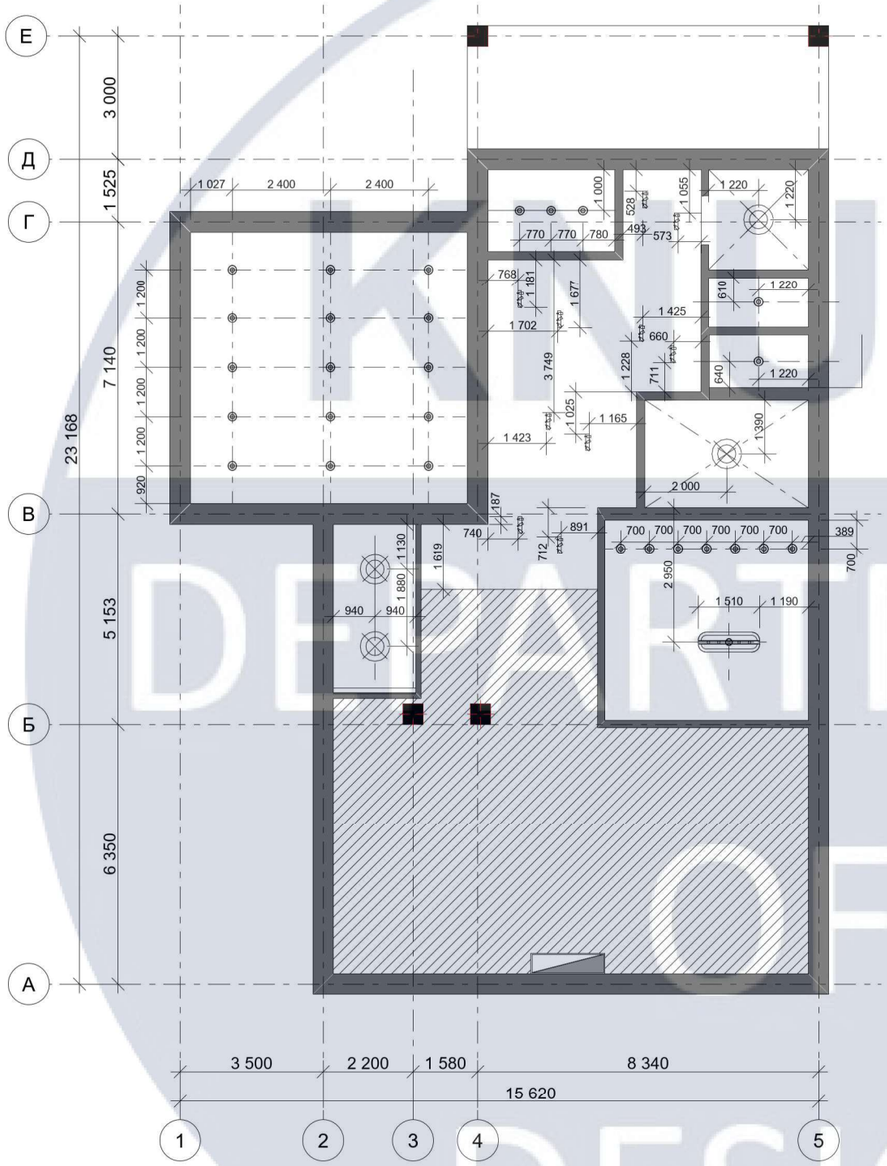


| Специфікація освітлювальних приладів | | |
|---|---|---|
| Позначка | Тип | Кількість |
| | Підвісний світильник | 4 шт. |
| | Накладні світильники | 27 шт. |
| | Підвісний світильник | 1 шт. |
| | Споти | 12 шт. |

| Умовні позначення | |
|---|---|
| Зображення | Тип |
| | Димарь |
| | Друге світло |

| | | | | | | | |
|---|---|---|---|---|---|---|---|
| | | | | | | КНУБА 022 Дизайн ДН - 44 | |
| | | | | | | Дизайн інтер'єрів житлового лофту | |
| Зм. | Кіл. уч. | Аркуш | № Док. | Підпис | Дата | | |
| Розробила | | Лесько А. І. | | | | Інтер`єр житлового будинку | Стадія: АВР; Аркуш: 18; Аркушів: 50 |
| Перевірила | | Третяк Ю. В. | | | | | |
| | | | | | | План розташовування світильників 1-го поверху М 1:150 | Архітектурний факультет |

KNUCA DEPARTMENT OF DESIGN

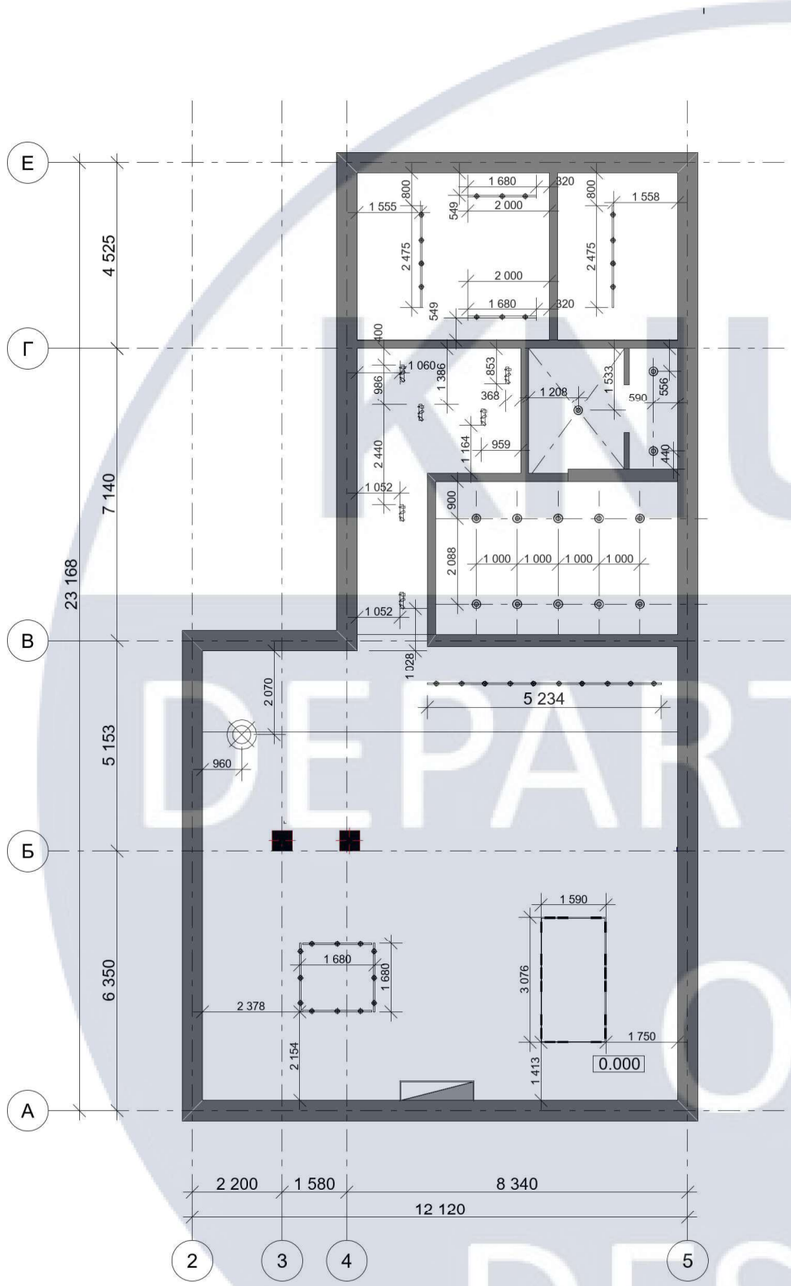


| Специфікація освітлювальних приладів | | |
|---|---|---|
| Позначка | Тип | Кількість |
| | Підвісний світильник | 1 шт. |
| | Накладні світильники | 13 шт. |
| | Споти | 6 шт. |
| | Трековий світильник | 9 шт. |
| | Трековий світильник | 4 шт. |

| Умовні позначення | |
|---|---|
| Зображення | Тип |
| | Димарь |

| | | | | | | | |
|---|---|---|---|---|---|---|---|
| | | | | | | КНУБА 022 Дизайн ДН - 44 | |
| | | | | | | Дизайн інтер'єрів житлового лофту | |
| Зм. | Кіл. уч. | Аркуш | № Док. | Підпис | Дата | | |
| Розробила | | Лесько А. І. | | | | Інтер`єр житлового будинку | Стадія: АВР; Аркуш: 19; Аркушів: 50 |
| Перевірила | | Третяк Ю. В. | | | | | |
| | | | | | | План розташовування світильників 2-го поверху М 1:150 | Архітектурний факультет |

KNUCA DEPARTMENT OF DESIGN

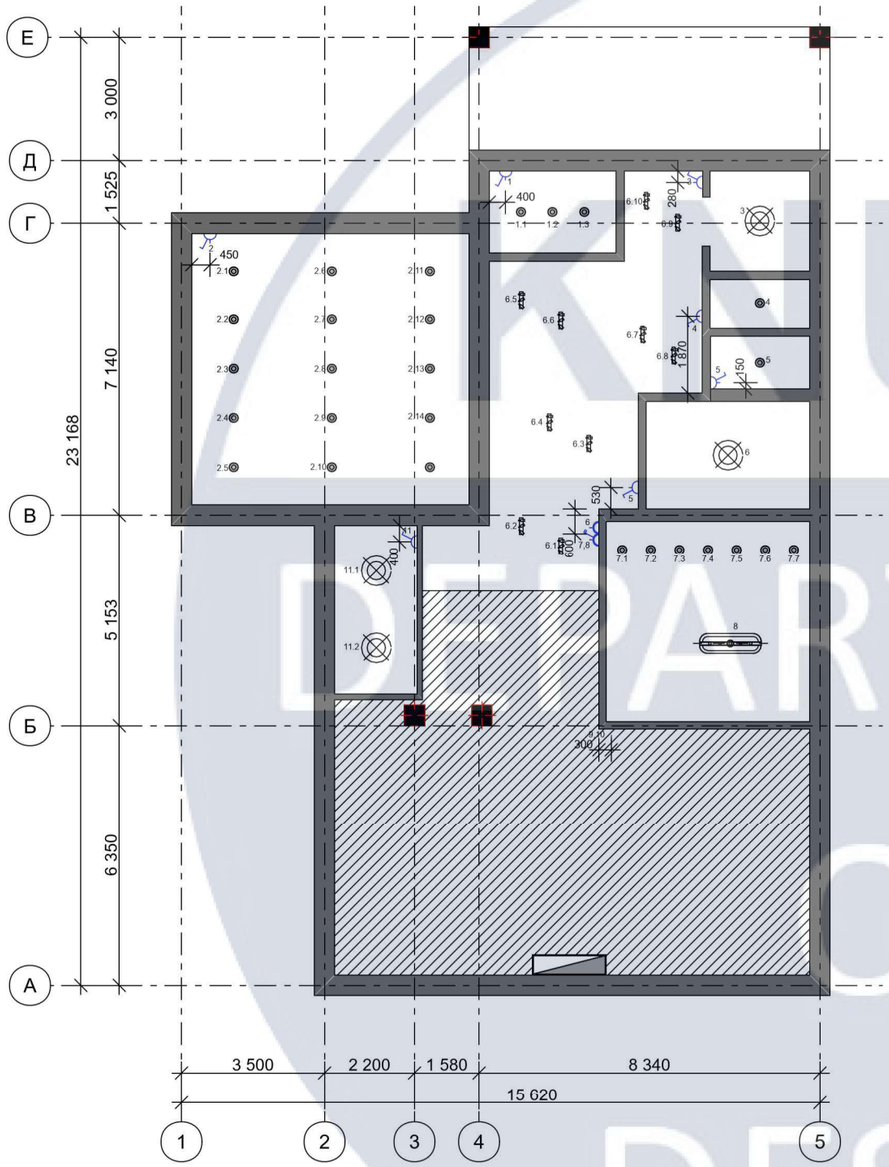


| Специфікація освітлювальних приладів | | |
|---|---|---|
| Позначка | Тип | Кількість |
| | Підвісний світильник | 4 шт. |
| | Накладні світильники | 27 шт. |
| | Підвісний світильник | 1 шт. |
| | Споти | 12 шт. |

| Специфікація вимикачів | | |
|---|---|---|
| Позначка | Тип | Кількість |
| | Одноклавішний вимикач | 7 шт. |
| | Двоклавішний вимикач | 1 шт. |
| | Прохідний вимикач | 2 шт. |

| Умовні позначення | |
|---|---|
| Зображення | Тип |
| | Димарь |
| | Друге світло |

Примітка:
1. Висота вимикачів h=750 відносно 0,000 підлоги

| | | | | | | | | |
|---|---|---|---|---|---|---|---|---|
| | | | | | | КНУБА 022 Дизайн ДН - 44 | | |
| | | | | | | Дизайн інтер'єрів житлового лофту | | |
| Зм. | Кіл. уч. | Аркуш | № Док. | Підпис | Дата | | | |
| Розробила | | Лесько А. І. | | | | Інтер`єр житлового будинку | Стадія | Аркуш | Аркушів |
| Перевірила | | Третяк Ю. В. | | | | | АВР | 20 | 50 |
| | | | | | | План розташовування вимикачів 1-го поверху М 1:150 | Архітектурний факультет | | |

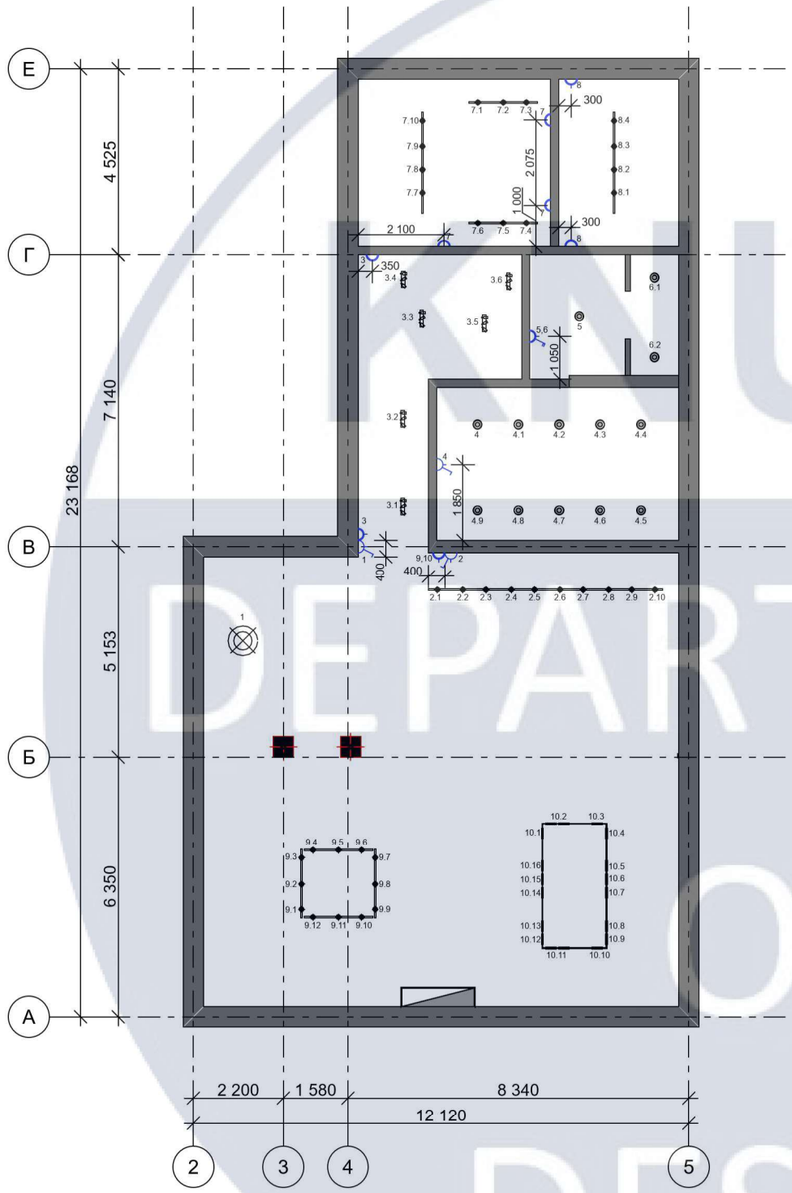


| Специфікація освітлювальних приладів | | |
|---|---|---|
| Позначка | Тип | Кількість |
| | Підвісний світильник | 1 шт. |
| | Накладні світильники | 13 шт. |
| | Споти | 6 шт. |
| | Трековий світильник | 9 шт. |
| | Трековий світильник | 4 шт. |

| Специфікація вимикачів | | |
|---|---|---|
| Позначка | Тип | Кількість |
| | Одноклавішний вимикач | 1 шт. |
| | Двоклавішний вимикач | 3 шт. |
| | Прохідний вимикач | 8 шт. |

| Умовні позначення | |
|---|---|
| Зображення | Тип |
| | Димарь |

Примітка:
1. Висота вимикачів h=750 відносно 0,000 підлоги

| | | | | | | |
|---|---|---|---|---|---|---|
| | | | | | | КНУБА 022 Дизайн ДН - 44 |
| | | | | | | Дизайн інтер'єрів житлового лофту |
| Зм. | Кіл. уч. | Аркуш | № Док. | Підпис | Дата | |
| Розробила | | Лесько А. І. | | | | Інтер`єр житлового будинку |
| Перевірила | | Третяк Ю. В. | | | | |
| | | | | | | План розташовування вимикачів 2-го поверху М 1:150 |

| Стадія | Аркуш | Аркушів |
|---|---|---|
| АВР | 21 | 50 |

Архітектурний факультет

KNUCA DEPARTMENT OF DESIGN

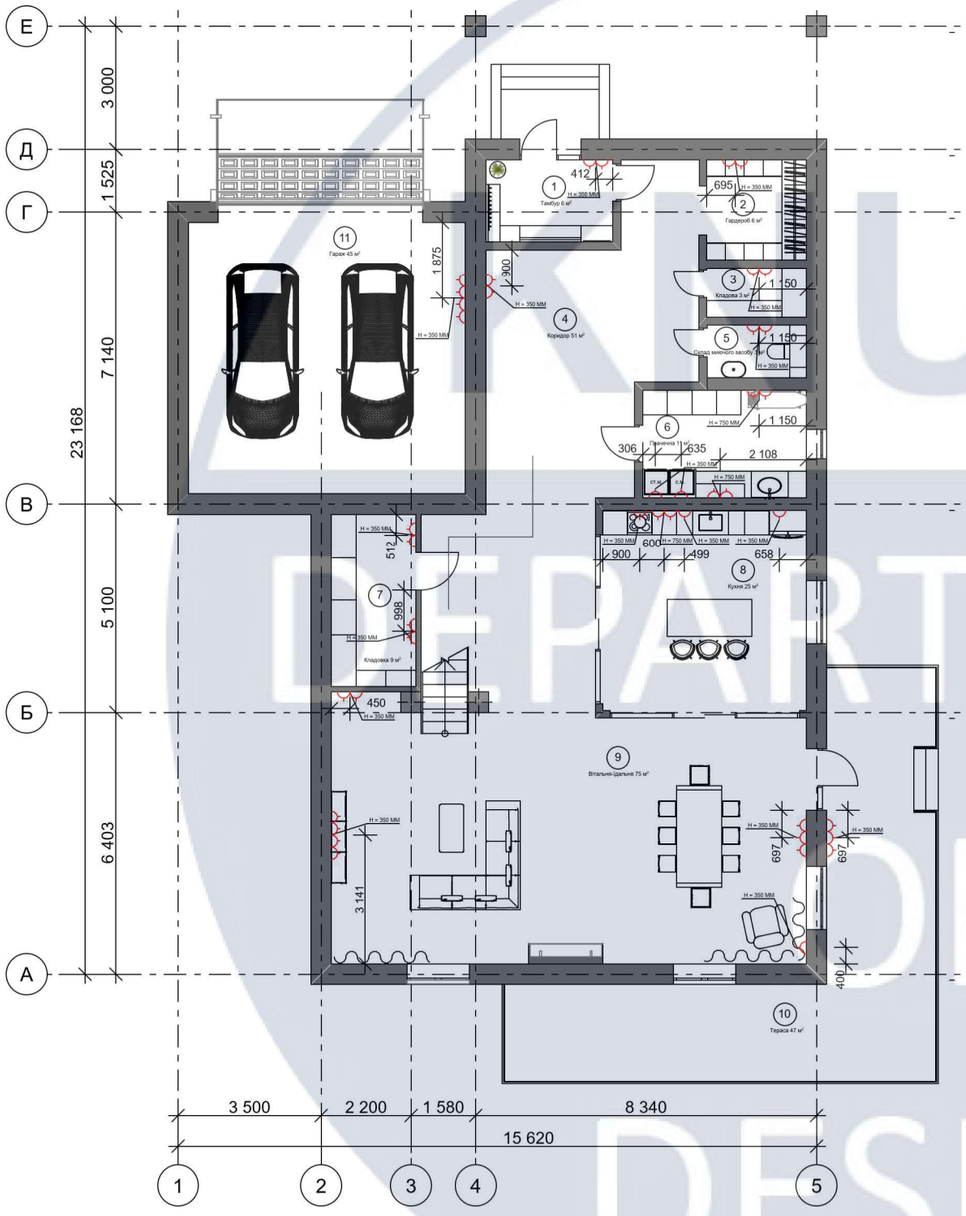


## Специфікація приміщень

| Номер | Приміщення | Площа |
|---|---|---|
| 1 | Тамбур | 6 м² |
| 2 | Гардероб | 6 м² |
| 3 | Склад миючого засобу | 3 м² |
| 4 | Коридор | 51 м² |
| 5 | Санвузол | 3 м² |
| 6 | Прачечна | 11 м² |
| 7 | Кладовка | 9 м² |
| 8 | Кухня | 25 м² |
| 9 | Вітальня-їдальня | 74 м² |
| 10 | Тераса | 47 м2 |
| 11 | Гараж | 45 м² |
| Загальна площа | | 280 м² |

## Специфікація вимикачів

| Позначка | Тип | Кількість |
|---|---|---|
| | Розетка | 42 шт. |

| Зм. | Кіл. уч. | Аркуш | № Док. | Підпис | Дата | КНУБА 022 Дизайн ДН - 44 | | | |
|---|---|---|---|---|---|---|---|---|---|
| | | | | | | Дизайн інтер'єрів житлового лофту | | | |
| Розробила | | Лесько А. І. | | | | Інтер`єр житлового будинку | Стадія | Аркуш | Аркушів |
| Перевірила | | Третяк Ю. В. | | | | | АВР | 22 | 50 |
| | | | | | | План розташовування розеток 1-го поверху М 1:150 | Архітектурний факультет | | |

KNUCA DEPARTMENT OF DESIGN

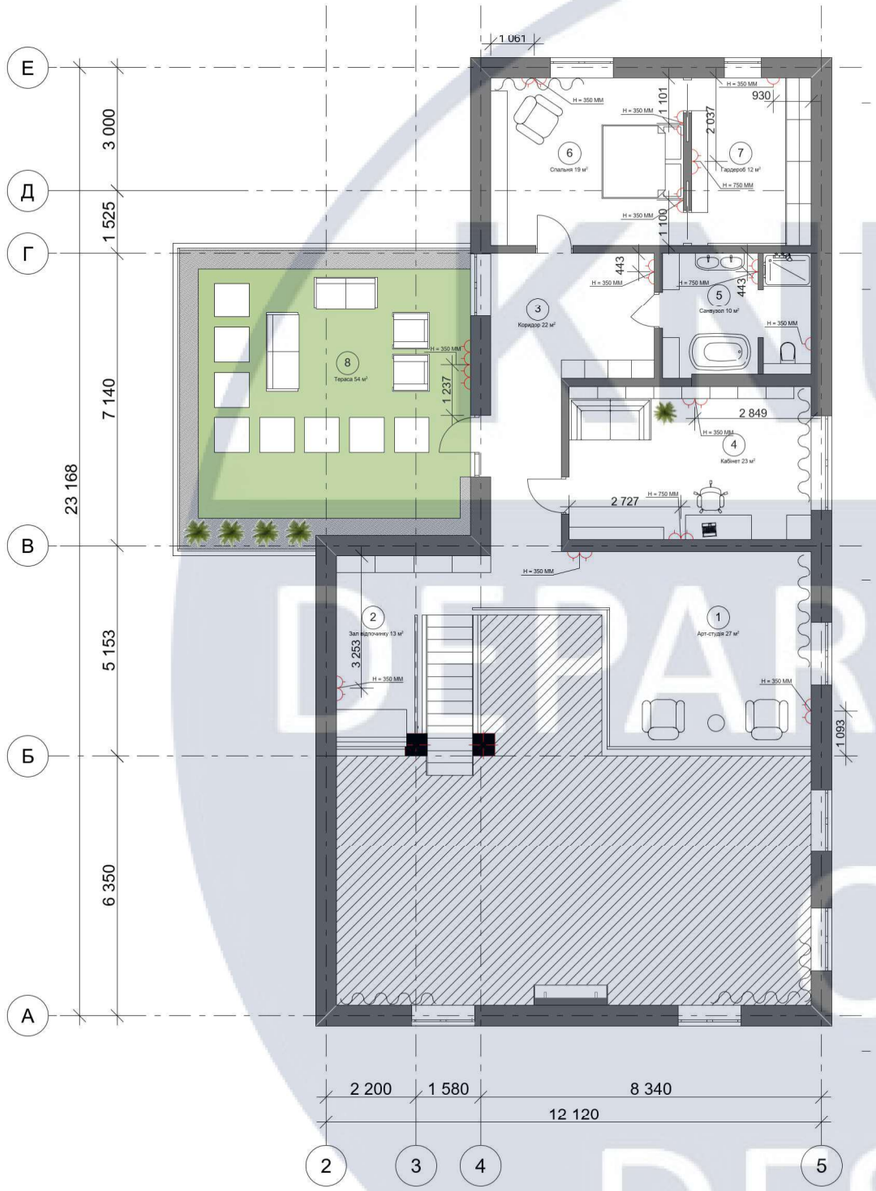


## Специфікація приміщень

| Номер | Приміщення | Площа |
|---|---|---|
| 1 | Арт-студія | 27 м² |
| 2 | Зал відпочинку | 12 м² |
| 3 | Коридор | 36 м² |
| 4 | Кабінет | 23 м² |
| 5 | Санвузол | 11 м² |
| 6 | Спальня | 19 м² |
| 7 | Гардероб | 12 м² |
| 8 | Тераса | 54 м² |
| Загальна площа | | 181 м² |

## Специфікація вимикачів

| Позначка | Тип | Кількість |
|---|---|---|
| | Розетка | 28 шт. |

| | | | | | | |
|---|---|---|---|---|---|---|
| | | | | | | КНУБА 022 Дизайн ДН - 44 |
| | | | | | | Дизайн інтер'єрів житлового лофту |
| Зм. | Кіл. уч. | Аркуш | № Док. | Підпис | Дата | |
| Розробила | | Лесько А. І. | | | | Інтер`єр житлового будинку |
| Перевірила | | Третяк Ю. В. | | | | |
| | | | | | | План розташовування розеток 2-го поверху М 1:150 |

| Стадія | Аркуш | Аркушів |
|---|---|---|
| АВР | 23 | 50 |

Архітектурний факультет

KNUCA DEPARTMENT OF DESIGN

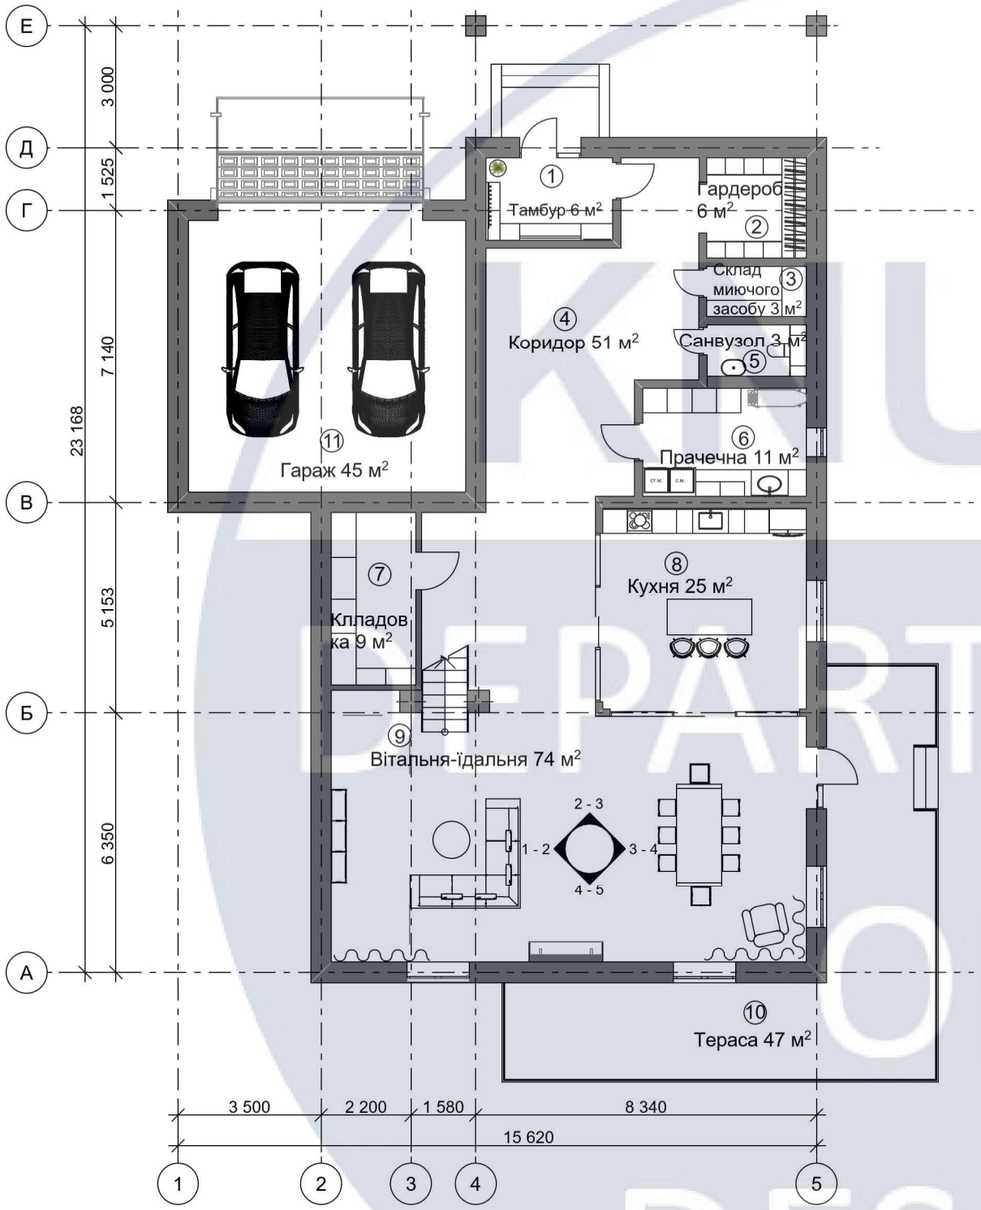


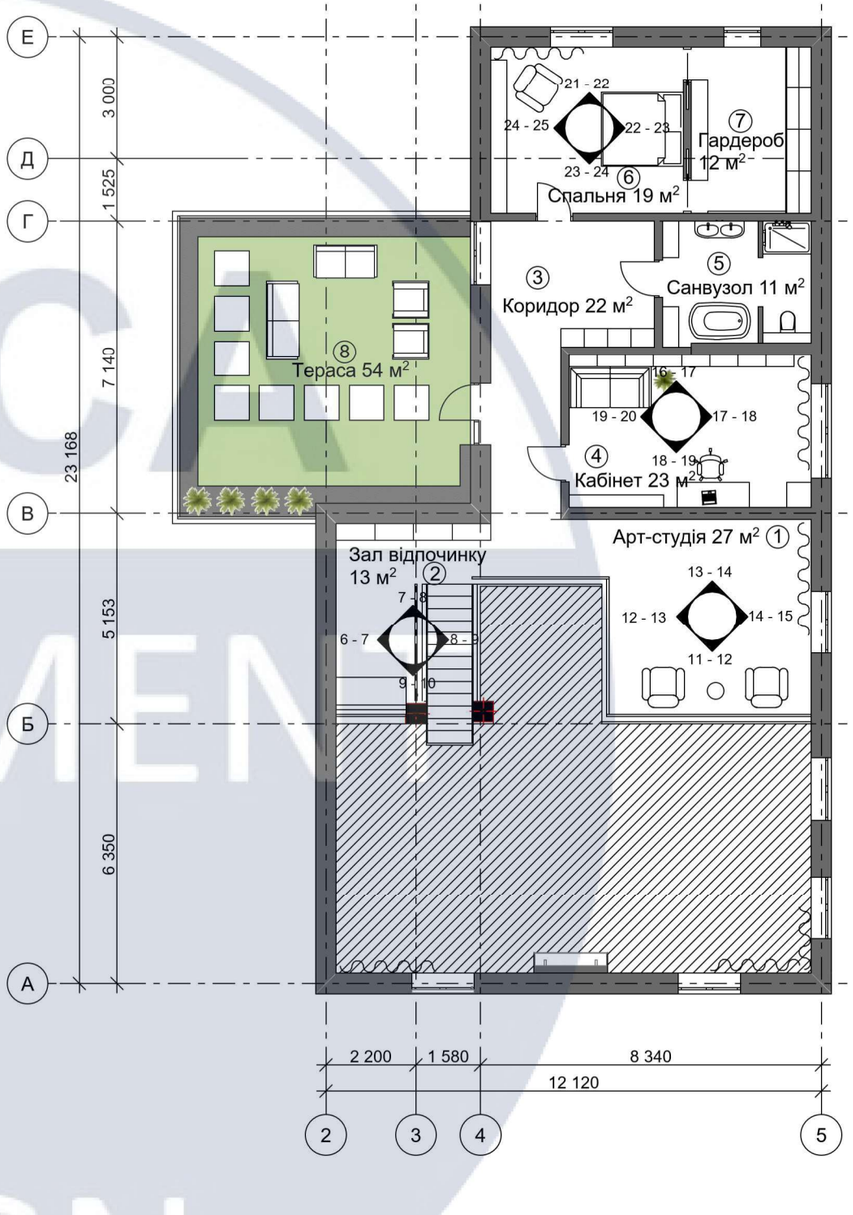


| | | | | | | |
|---|---|---|---|---|---|---|
| | | | | | | КНУБА 022 Дизайн ДН - 44 |
| | | | | | | Дизайн інтер'єрів житлового лофту |
| Зм. | Кіл. уч. | Аркуш | № Док. | Підпис | Дата | |
| Розробила | | Лесько А. І. | | | | Інтер`єр житлового будинку |
| Перевірила | | Третяк Ю. В. | | | | |
| | | | | | | Карта видів розгорток<br>М 1:75 |

| Стадія | Аркуш | Аркушів |
|---|---|---|
| АВР | 24 | 50 |

Архітектурний факультет

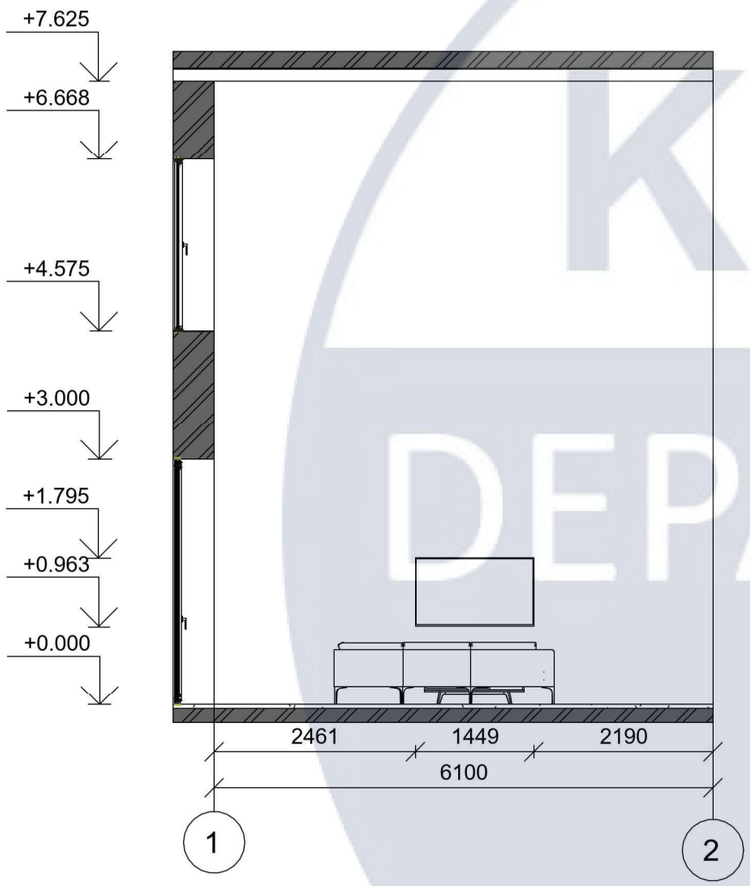


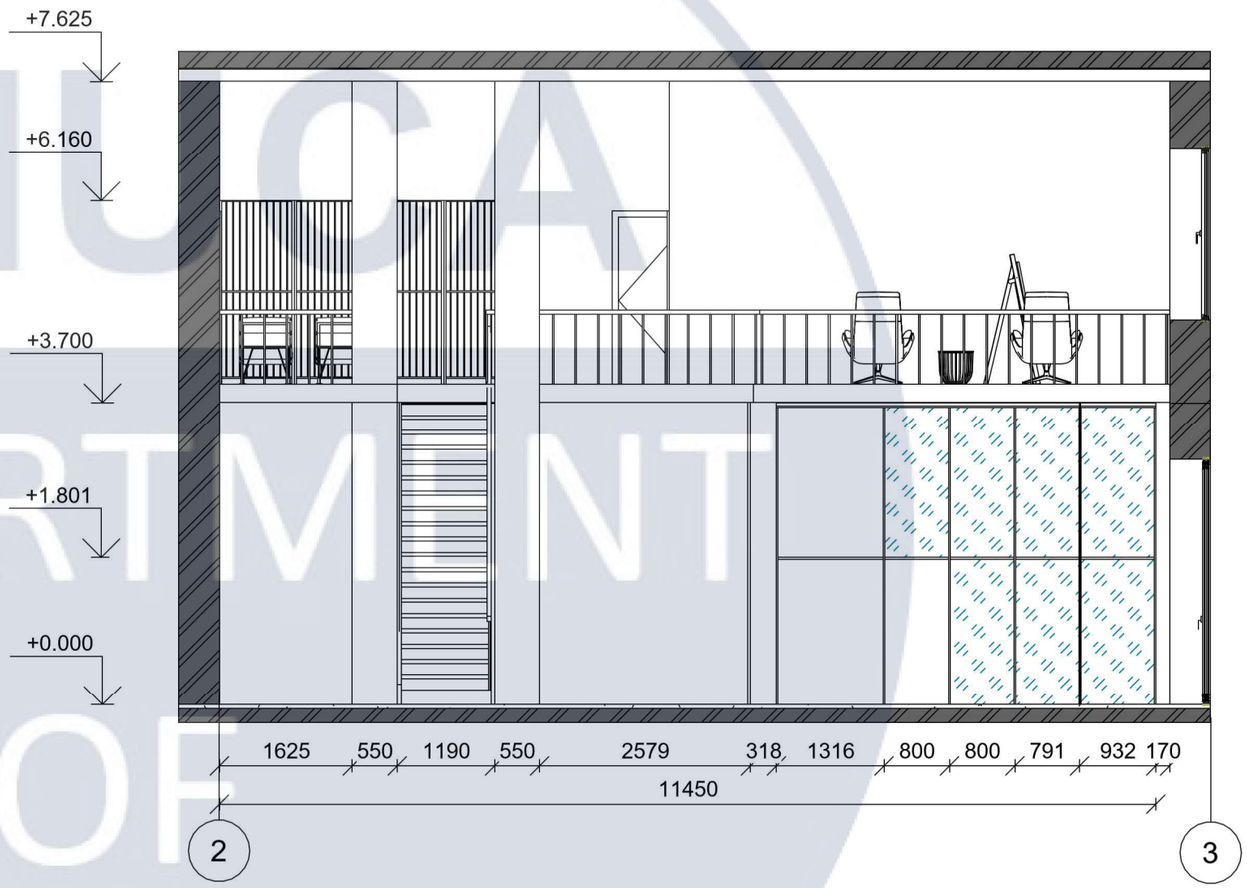


| | | | | | | | |
|---|---|---|---|---|---|---|---|
| | | | | | | КНУБА 022 Дизайн ДН - 44 | |
| | | | | | | Дизайн інтер'єрів житлового лофту | |
| Зм. | Кіл. уч. | Аркуш | № Док. | Підпис | Дата | | |
| Розробила | | Лесько А. І. | | | | Інтер`єр житлового будинку | Стадія: АВР; Аркуш: 25; Аркушів: 50 |
| Перевірила | | Третяк Ю. В. | | | | | |
| | | | | | | Розгортка по стінах вітальні-їдальні М 1:75 | Архітектурний факультет |

KNUCA DEPARTMENT OF DESIGN

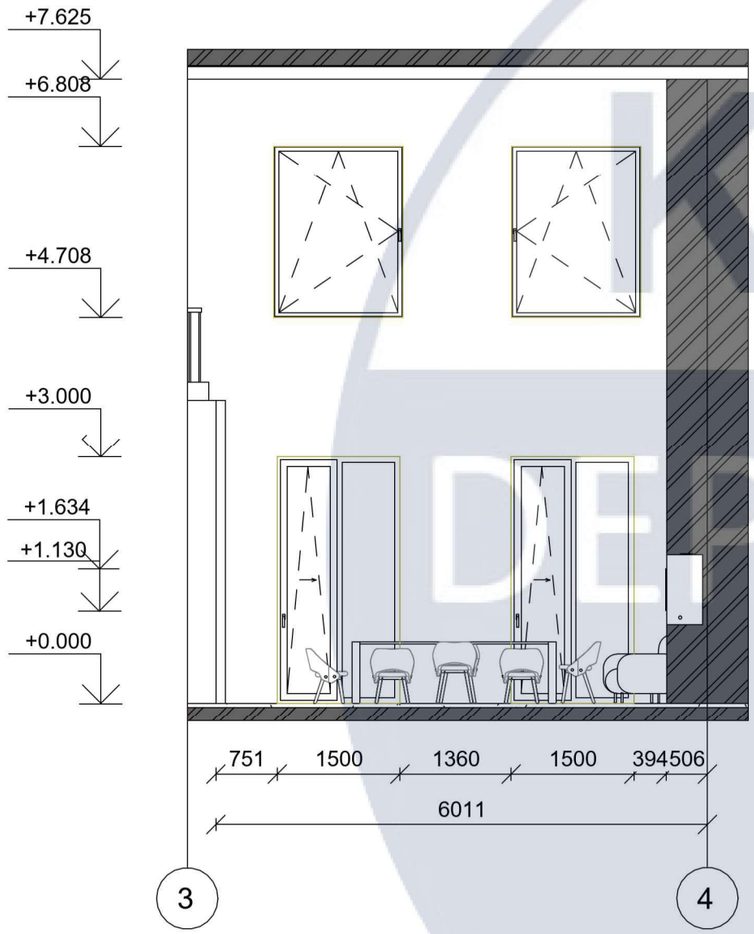


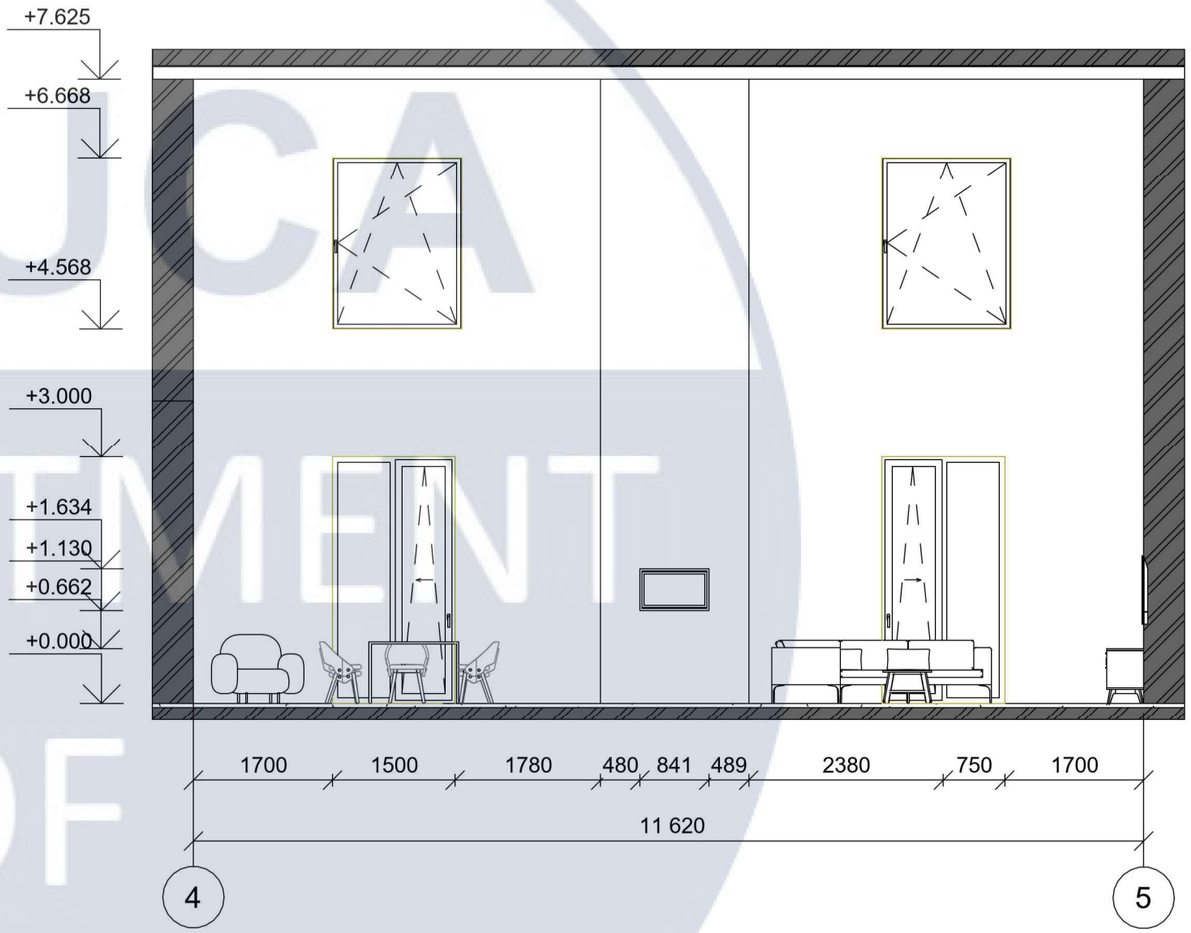


| | | | | | | | | |
|---|---|---|---|---|---|---|---|---|
| | | | | | | КНУБА 022 Дизайн ДН - 44 | | |
| | | | | | | Дизайн інтер'єрів житлового лофту | | |
| Зм. | Кіл. уч. | Аркуш | № Док. | Підпис | Дата | | | |
| Розробила | | Лесько А. І. | | | | Інтер`єр житлового будинку | Стадія | Аркуш | Аркушів |
| Перевірила | | Третяк Ю. В. | | | | | АВР | 26 | 50 |
| | | | | | | Розгортка по стінах вітальні-їдальні М 1:75 | Архітектурний факультет | | |

KNUCA DEPARTMENT OF DESIGN

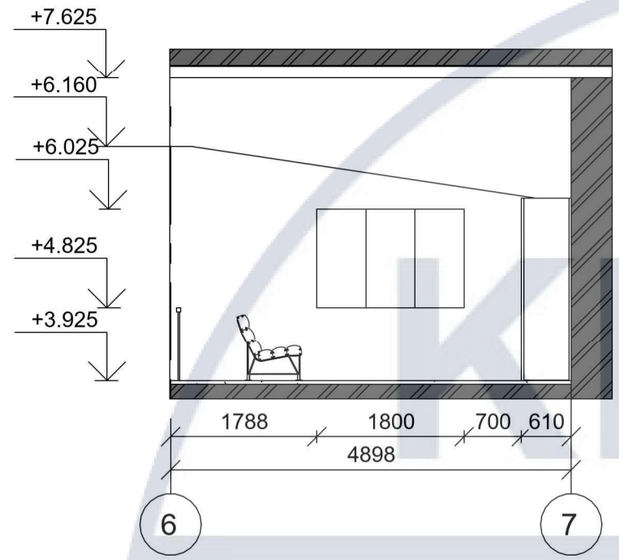


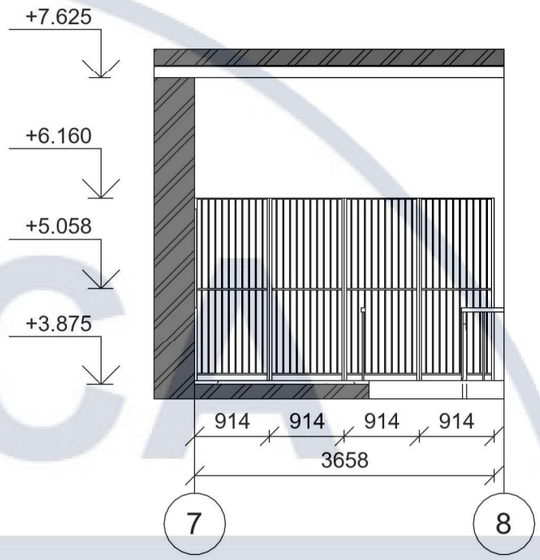


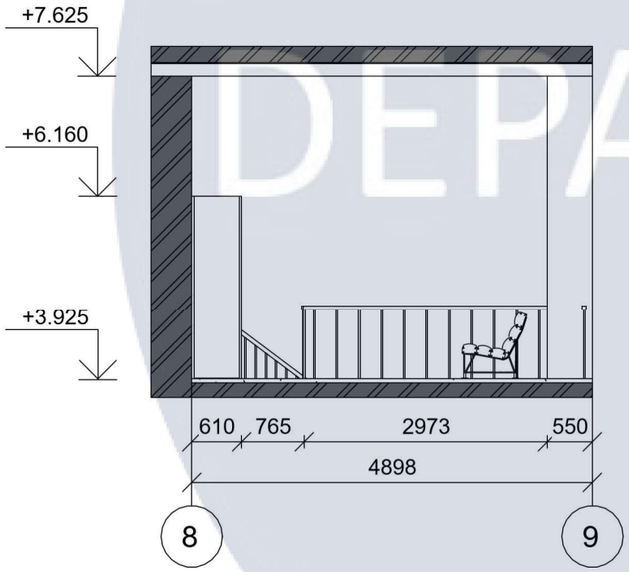


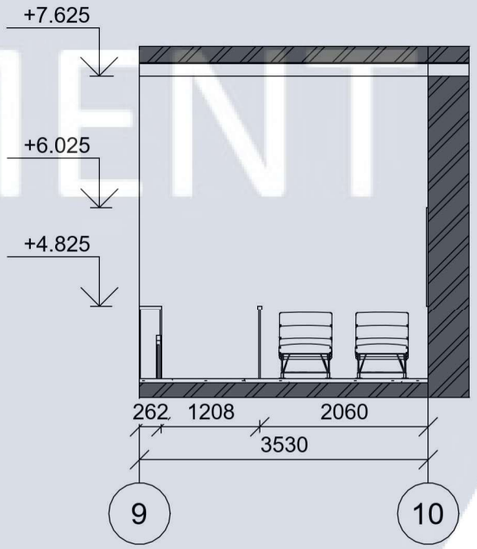


KNUCA DEPARTMENT OF DESIGN

| | | | | | | | | |
|---|---|---|---|---|---|---|---|---|
| | | | | | | КНУБА 022 Дизайн ДН - 44 | | |
| | | | | | | Дизайн інтер'єрів житлового лофту | | |
| Зм. | Кіл. уч. | Аркуш | № Док. | Підпис | Дата | | | |
| Розробила | | Лесько А. І. | | | | Інтер`єр житлового будинку | Стадія | Аркуш | Аркушів |
| Перевірила | | Третяк Ю. В. | | | | | АВР | 27 | 50 |
| | | | | | | Розгортка по стінах залу відпочинку М 1:75 | Архітектурний факультет | | |

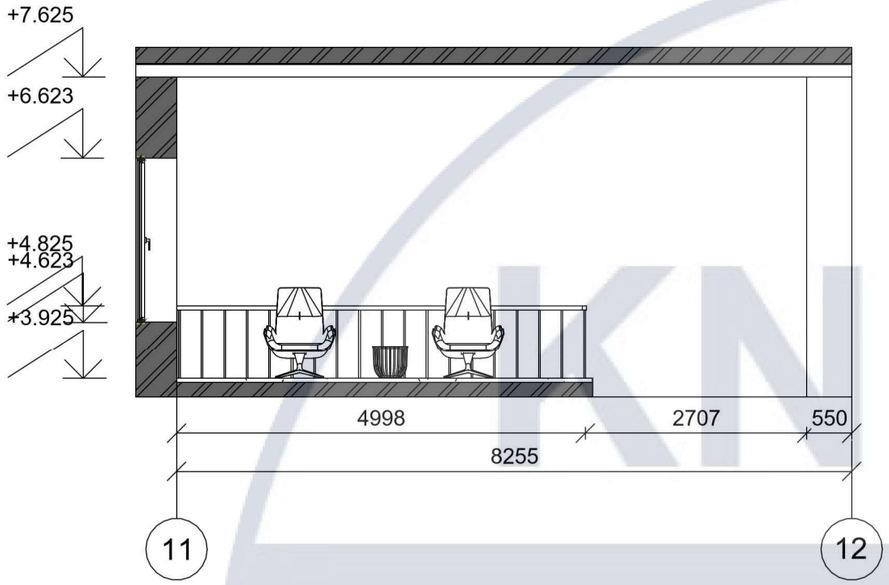


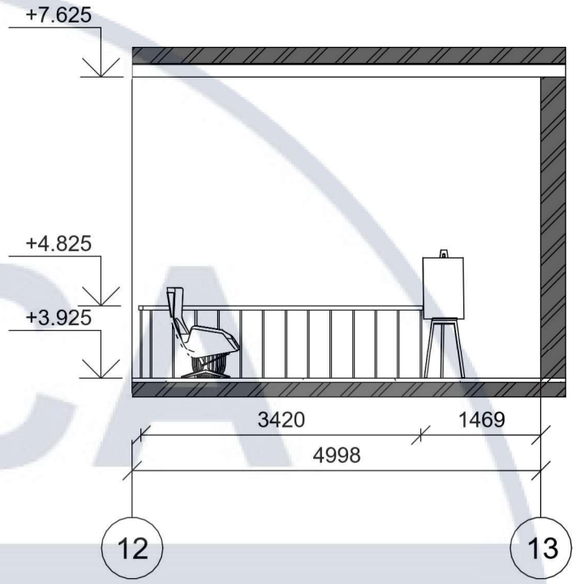


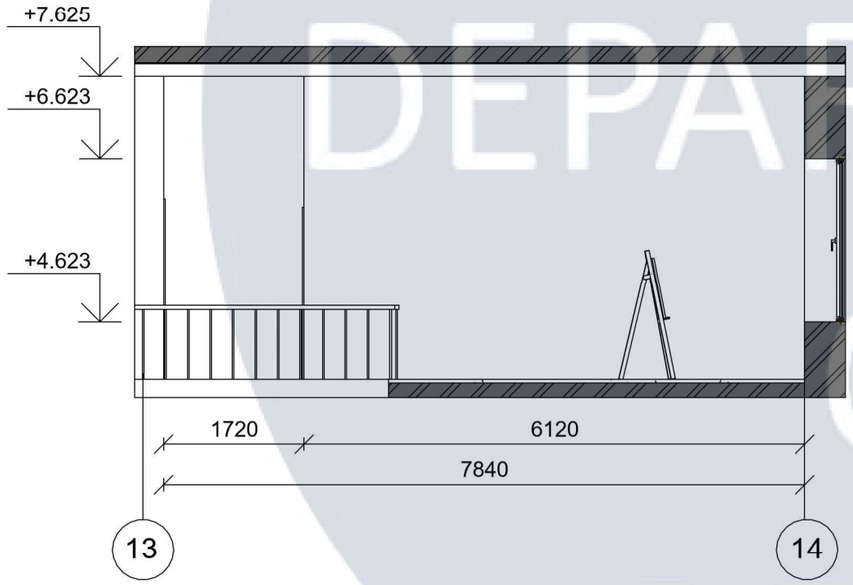


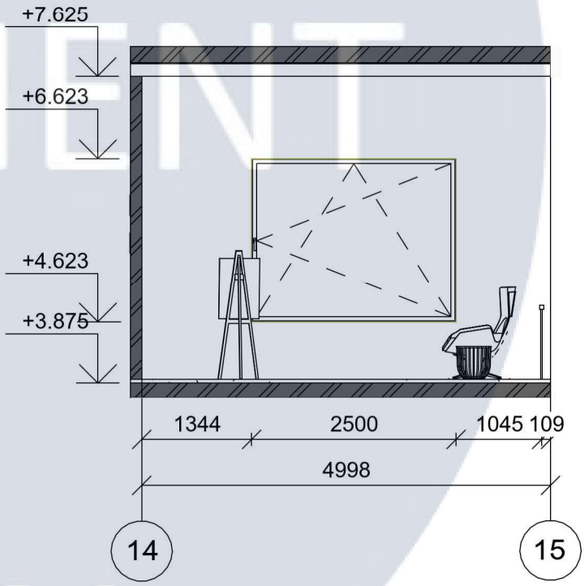


КНУБА
DEPARTMENT OF DESIGN

| | | | | | | |
|---|---|---|---|---|---|---|
| | | | | | | КНУБА 022 Дизайн ДН - 44 |
| | | | | | | Дизайн інтер'єрів житлового лофту |
| Зм. | Кіл. уч. | Аркуш | № Док. | Підпис | Дата | |
| Розробила | | Лесько А. І. | | | | Інтер`єр житлового будинку |
| Перевірила | | Третяк Ю. В. | | | | Стадія: АВР; Аркуш: 28; Аркушів: 50 |
| | | | | | | Розгортка по стінах арт-студії М 1:75 |
| | | | | | | Архітектурний факультет |

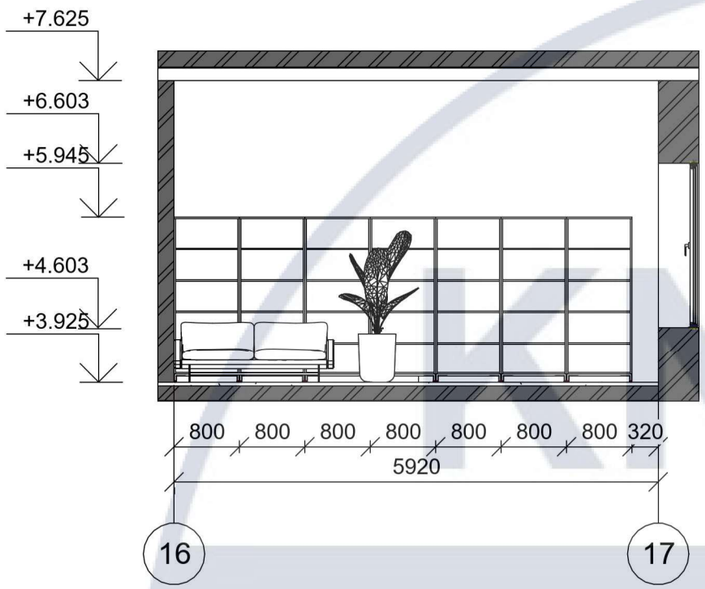


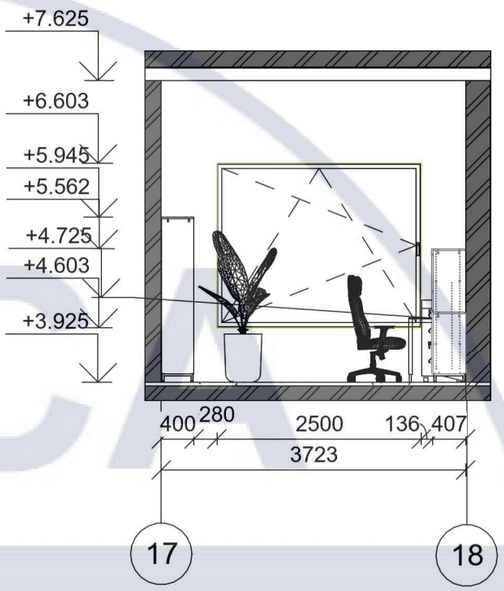


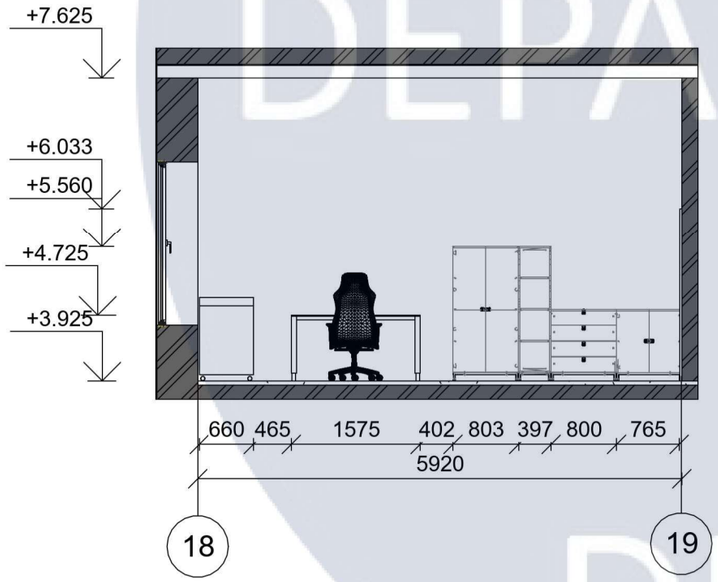


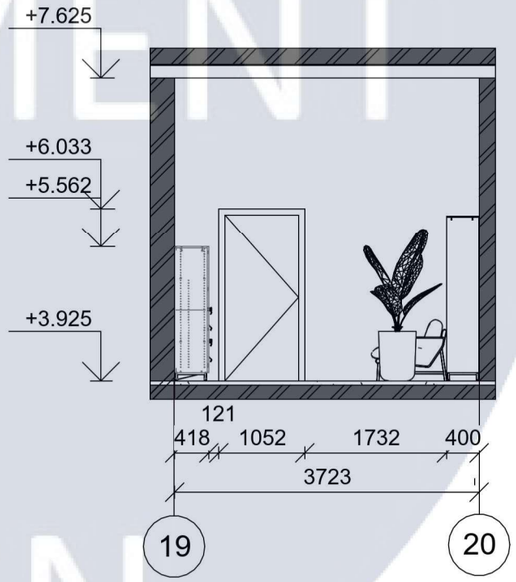


| | | | | | | | |
|---|---|---|---|---|---|---|---|
| | | | | | | КНУБА 022 Дизайн ДН - 44 | |
| | | | | | | Дизайн інтер'єрів житлового лофту | |
| Зм. | Кіл. уч. | Аркуш | № Док. | Підпис | Дата | | |
| Розробила | | Лесько А. І. | | | | Інтер`єр житлового будинку | Стадія: АВР; Аркуш: 29; Аркушів: 50 |
| Перевірила | | Третяк Ю. В. | | | | | |
| | | | | | | Розгортка по стінах кабінету М 1:75 | Архітектурний факультет |

KNUCA DEPARTMENT OF DESIGN

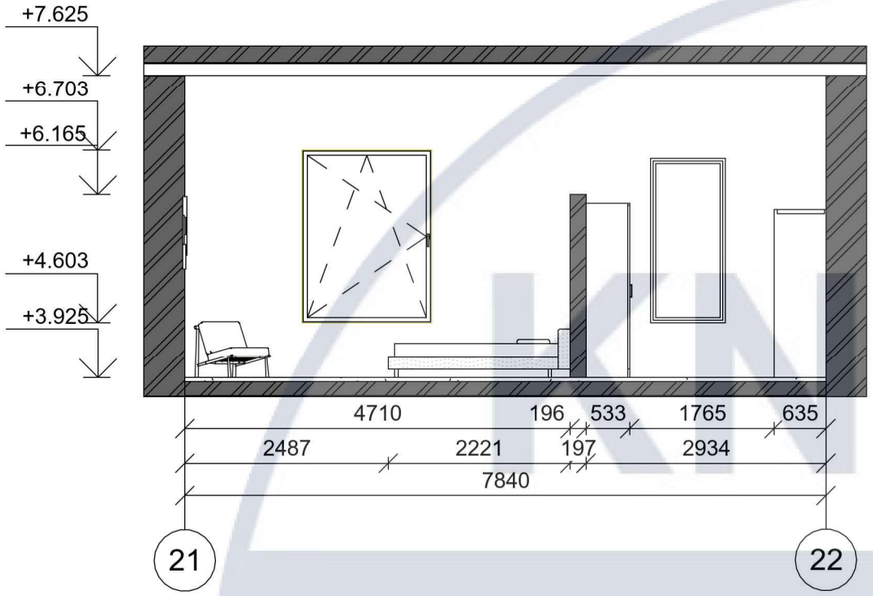


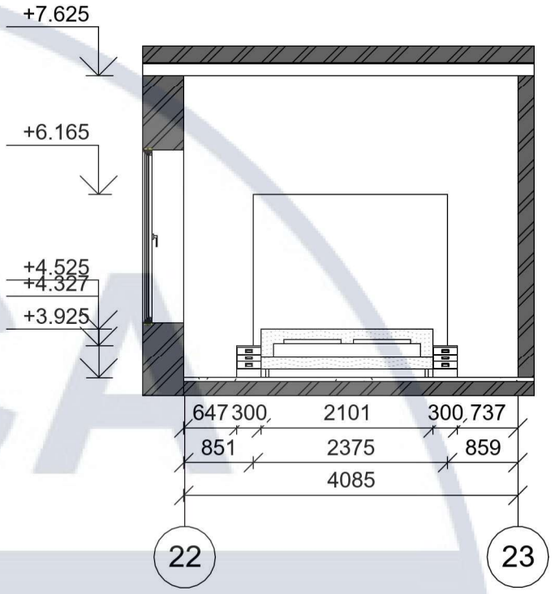


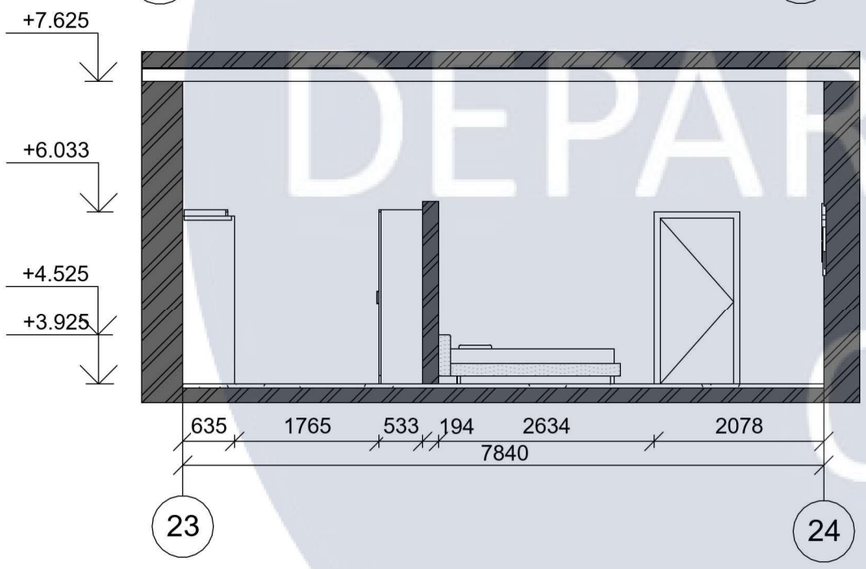


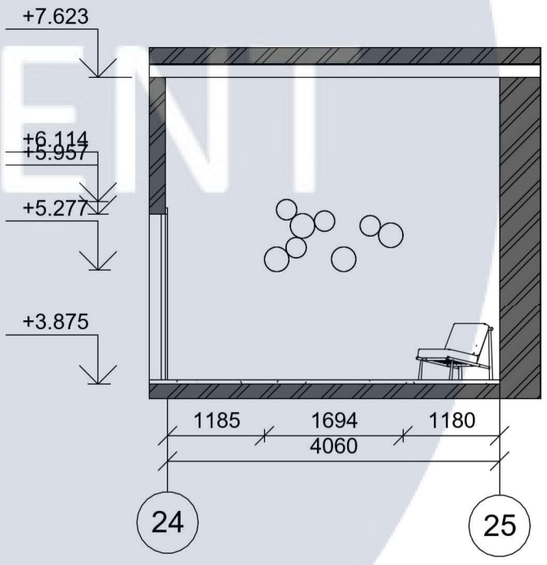


KNUCA DEPARTMENT OF DESIGN

| | | | | | | | |
|---|---|---|---|---|---|---|---|
| | | | | | | КНУБА 022 Дизайн ДН - 44 | |
| | | | | | | Дизайн інтер'єрів житлового лофту | |
| Зм. | Кіл. уч. | Аркуш | № Док. | Підпис | Дата | | |
| Розробила | | Лесько А. І. | | | | Інтер`єр житлового будинку | Стадія: АВР; Аркуш: 30; Аркушів: 50 |
| Перевірила | | Третяк Ю. В. | | | | | |
| | | | | | | Розгортка по стінах спальні М 1:75 | Архітектурний факультет |

KNUCA
DEPARTMENT
OF
DESIGN

KNUCA
DEPARTMENT
OF
DESIGN

KNUCA
DEPARTMENT
DESIGN

KNUCA
DEPARTMENT
DESIGN

KNUCA
DEPARTMENT OF
DESIGN

KNUCA
DEPARTMENT
OF
DESIGN

## Специфікація оздоблювальних матеріалів

| № | Найменування | Матеріал | Зображення |
|---|---|---|---|
| 1 | Паркетна дошка | Паркет TRECCIA ITALIAN GLAMOUR Серія Chateaux | |
| 2 | Штукатурка | Декоративна штукатурка ELF DECOR TRAVERTINO STYLE | |
| 3 | Підлога вінілова | Підлога IVC SPECTRA+PAD Stone 4996865 | |
| 4 | Керамогранітна плитка | Peronda Fs Yard Sage 450x450 мм | |

## Специфікація оздоблювальних матеріалів

| № | Найменування | Матеріал | Зображення |
|---|---|---|---|
| 5 | Ламінат | Egger EP AQ+Дуб Норт Світлий | |
| 6 | Плитка ванна | Unitile Чарлі 400x250x8 мм | |
| 7 | Дерев'яні рейки | Балка DecoStar Модерн 190x170 мм | |
| 8 | Акрилова фарба | METALLIQ Kompozit графіт | |
| 9 | Декоративна плитка | Loft Brick Brick | |

| Зм. | Кіл. уч. | Аркуш | № Док. | Підпис | Дата | КНУБА 022 Дизайн ДН - 44 | | | |
|---|---|---|---|---|---|---|---|---|---|
| | | | | | | Дизайн інтер'єрів житлового лофту | | | |
| Розробила | | Лесько А. І. | | | | Інтер`єр житлового будинку | Стадія | Аркуш | Аркушів |
| Перевірила | | Третяк Ю. В. | | | | | АВР | 39 | 50 |
| | | | | | | Паспорт оздоблення матеріалів | Архітектурний факультет | | |

KNUCA DEPARTMENT OF DESIGN

# Специфікація меблів

| № | Найменування | Зображення | Габаритмі розміри (мм) | Матеріали | К-ть (шт) | Примітки |
|---|---|---|---|---|---|---|
| 1 | Обідяний стіл ORION LONG KOLO furniture | | 750*2100 | Стільниця: ЛДСП Egger або Kronospan на вибір. МДФ фарбована під лаком або шпонована під лаком. Ніжка: сталь, полімерне порошкове покриття по каталогу RAL Classic | 1 | |
| 2 | Стілець MZPA MILG | | 510*780*540 | Каркас - деревина Сидіння - текстиль | 9 | |
| 3 | Кавовий столик під замовлення | | 960*450 | Стільниця - деревина Каркас,основа - метал | 1 | |
| 4 | Модульний диван Francof "Белфаст" | | | Каркас ДСП Наповнення Пінополіуретан Текстиль Тканина | 1 | |
| 5 | Etcetera Boucle Easy Chair | | 630*500*420 | Каркас ДСП Наповнення Пінополіуретан Текстиль Тканина | 1 | |
| 6 | Крісло-мішок Ligne Roset Togo | | 870*1020*700 | Каркас ДСП Наповнення Пінополіуретан Текстиль Тканина | 4 | |
| 7 | Диван Ligne Roset Togo | | 1600*1020*700 | Каркас ДСП Наповнення Пінополіуретан Текстиль Тканина | 1 | |
| 8 | Neva Light Bar Стілець | | 1500*600*500 | Каркас - деревина Сидіння - текстиль | 4 | |
| 9 | B&B Italia FAT FAT-LADY FAT | | | Текстиль, Деревина, Поліуретан | 1 | |
| 10 | Ліжко FRANCOF "Малі" | | 1860*20400*680 | Каркас ДСП Наповнення Пінополіуретан Текстиль Тканина | 1 | |
| 11 | Стілець WOO Aero | | 410*600*720 | Каркас - деревина Сидіння - текстиль | 4 | |
| 12 | Диван Francof "Престон" | | 2140*1000*1030 | Каркас ДСП та пружинна Наповнення Пінополіуретан Текстиль Тканина | 1 | |
| 13 | Полиця | | 400*40 | Деревина, Бук лакований | 5 | |
| 14 | Комод Lansot Folio | | 600*400 | МДФ | 2 | |

| Зм. | Кіл. уч. | Аркуш | № Док. | Підпис | Дата | КНУБА 022 Дизайн ДН - 44 | | | |
|---|---|---|---|---|---|---|---|---|---|
| | | | | | | Дизайн інтер'єрів житлового лофту | | | |
| Розробила | | Лесько А. І. | | | | Інтер`єр житлового будинку | Стадія | Аркуш | Аркушів |
| Перевірила | | Третяк Ю. В. | | | | | АВР | 40 | 50 |
| | | | | | | Специфікація меблів | Архітектурний факультет | | |

KNUCA DEPARTMENT OF DESIGN

## Специфікація освітлювальних приладів

| № | Найменування | Зображення | Умовні позначка | Габаритмі розміри (мм) | Модель | К-ть (шт) |
|---|---|---|---|---|---|---|
| 1 | Підвісний світильник | | | 1700*2100 | Imperium Light Bellfort | 1 |
| 2 | Накладний світильник | | | 54*96*124 | +kouple PUD | 40 |
| 3 | Споти | | | 400*15*45 | LED Long Ceiling Light Minimalism Balcony Hallway | 18 |
| 4 | Трековий світильник | |  | 120*62 | Light HUB Focus - 15w | 13 |
| 5 | Люстра | 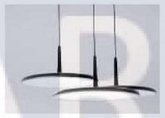 | | 210*40 | Imperium Light Azzardo | 1 |
| 6 | Підвісний світильник | | | 1600*100*65 | ZEGEN Flight | 1 |
| 7 | Люстра | | | d ø 400 мм | Nova Luce Hadon | 4 |
| 8 | Торшер | 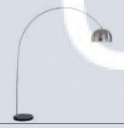 | | 2000*1500 | Nowodvorski COSMO-S | 1 |
| 9 | Торшер | | | 1400*300*310 | Industrial Spotlight Tripod Lamp | 1 |

| Зм. | Кіл. уч. | Аркуш | № Док. | Підпис | Дата | КНУБА 022 Дизайн ДН - 44 | | | |
|---|---|---|---|---|---|---|---|---|---|
| | | | | | | Дизайн інтер'єрів житлового лофту | | | |
| Розробила | | Лесько А. І. | | | | Інтер`єр житлового будинку | Стадія | Аркуш | Аркушів |
| Перевірила | | Третяк Ю. В. | | | | | АВР | 41 | 50 |
| | | | | | | Специфікація освітлювальних приладів | Архітектурний факультет | | |

KNUCA DEPARTMENT OF DESIGN

# Дизайн розборка елементу меблів

Розборка журнального столу

KNUCA
DEPARTMENT
OF
DESIGN

## ВИД СПЕРЕДУ
М 1:10

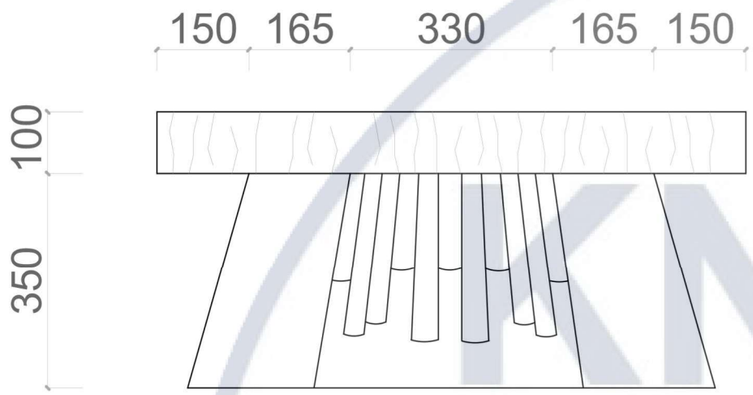


## ВИД ЗВЕРХУ
М 1:10

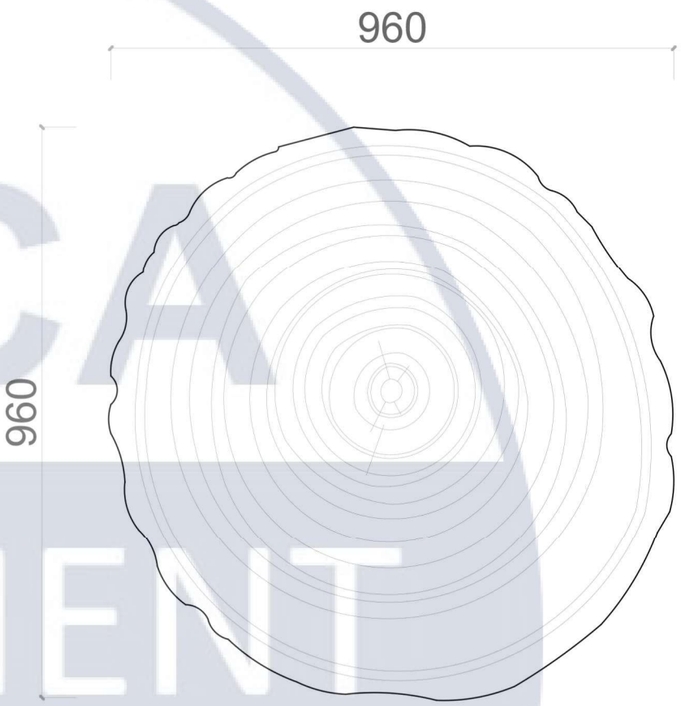


## ВИД ЗБОКУ
М 1:10

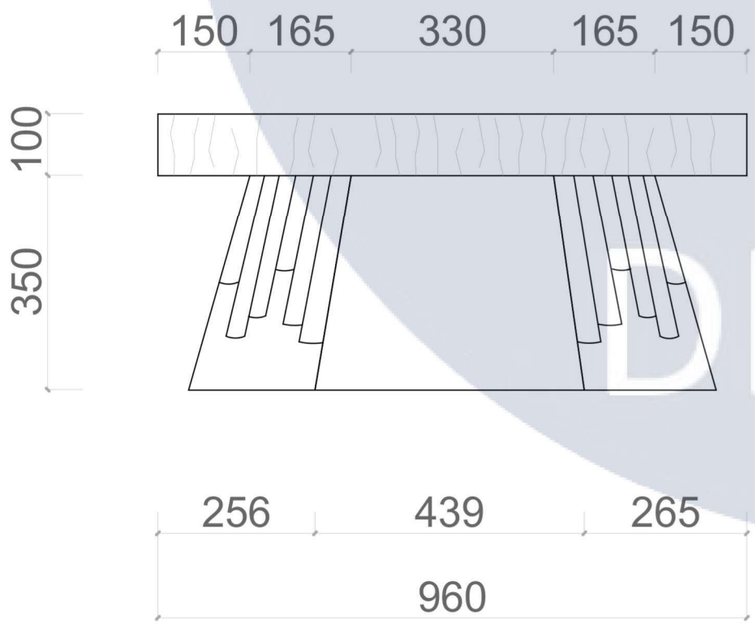


| | | | | | | | |
|---|---|---|---|---|---|---|---|
| | | | | | | КНУБА 022 Дизайн ДН - 44 | |
| | | | | | | Дизайн інтер'єрів житлового лофту | |
| Зм. | Кіл. уч. | Аркуш | № Док. | Підпис | Дата | | |
| Розробила | | Лесько А. І. | | | | Проєкт елементу меблів | Стадія: АВР; Аркуш: 43; Аркушів: 50 |
| Перевірила | | Третяк Ю. В. | | | | | |
| | | | | | | Ортогональні проєкції меблів М 1:10 | Архітектурний факультет |

КНУБА DEPARTMENT OF DESIGN

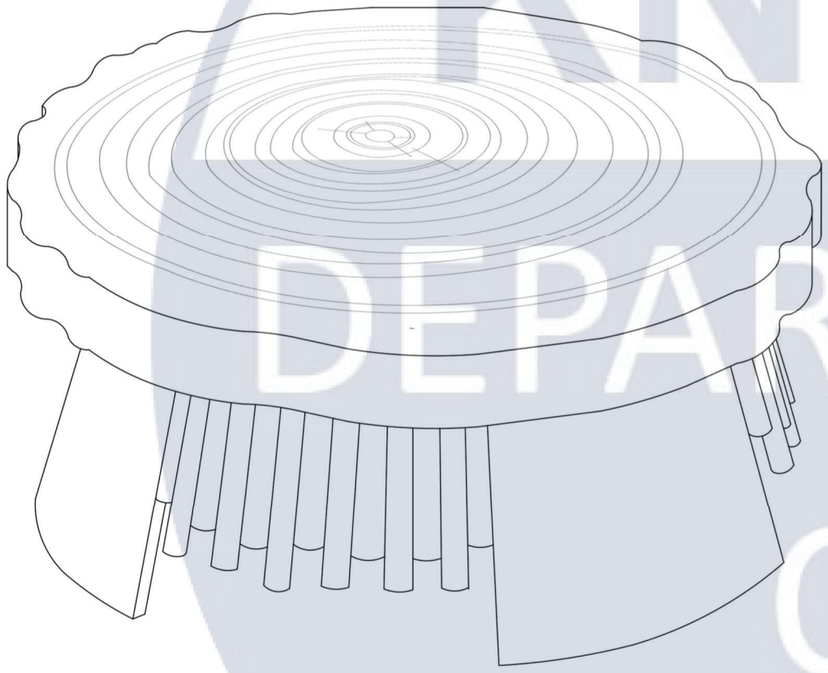

## ПЕРЕРІЗ
## М 1:10

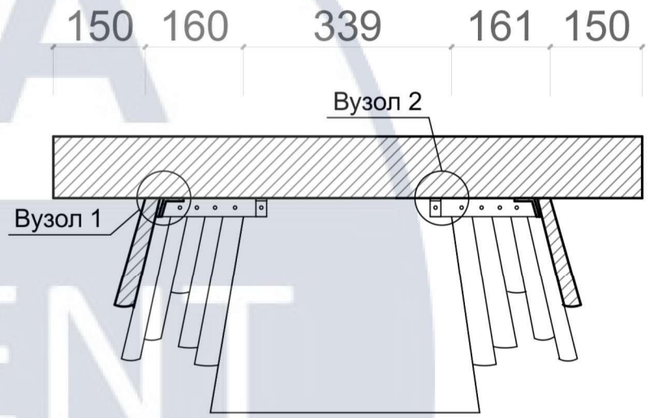


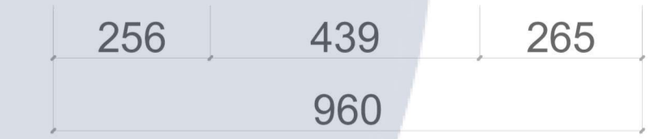


| | | | | | | |
|---|---|---|---|---|---|---|
| | | | | | | КНУБА 022 Дизайн ДН - 44 |
| | | | | | | Дизайн інтер'єрів житлового лофту |
| Зм. | Кіл. уч. | Аркуш | № Док. | Підпис | Дата | |
| Розробила | | Лесько А. І. | | | | Проєкт елементу меблів |
| Перевірила | | Третяк Ю. В. | | | | |
| | | | | | | Аксонометрія та переріз м 1:10 |

| Стадія | Аркуш | Аркушів |
|---|---|---|
| АВР | 44 | 50 |

Архітектурний факультет

KNUCA DEPARTMENT OF DESIGN

## Вузол 1

| Експлікація деталей | | |
|---|---|---|
| № | Кількість | Назва |
| 1 | 1 | Стільниця дубова |
| 2 | 3 | Ніжки металеві |
| 3 | 39 | Декоративний алюмінієвий елемент |

| Відомість елементів вузлів | | | | |
|---|---|---|---|---|
| № | К-ть, шт. | Розміри, мм | Назва | |
| 1 | 57 шт. | 3,5*20 | Шуруп універсальний | |
| 2 | 9 шт. | 15*25*25 | Металевий кут | |
| 3 | 3 шт. | 520 | Смуга металева | 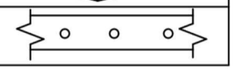 |

## Вузол 2

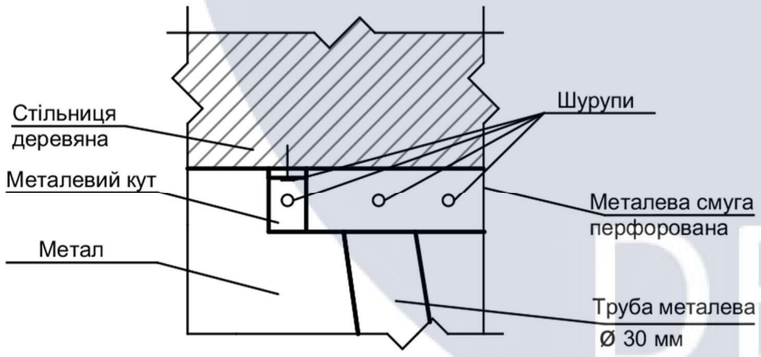


| Зм. | Кіл. уч. | Аркуш | № Док. | Підпис | Дата | КНУБА 022 Дизайн ДН - 44 | | | |
|---|---|---|---|---|---|---|---|---|---|
| | | | | | | Дизайн інтер'єрів житлового лофту | | | |
| Розробила | | Лесько А. І. | | | | Проєкт елементу меблів | Стадія | Аркуш | Аркушів |
| Перевірила | | Третяк Ю. В. | | | | | АВР | 45 | 50 |
| | | | | | | Конструктивні вузли, експлікація деталей, відомість елементів вузлів | Архітектурний факультет | | |

KNUCA DEPARTMENT OF DESIGN

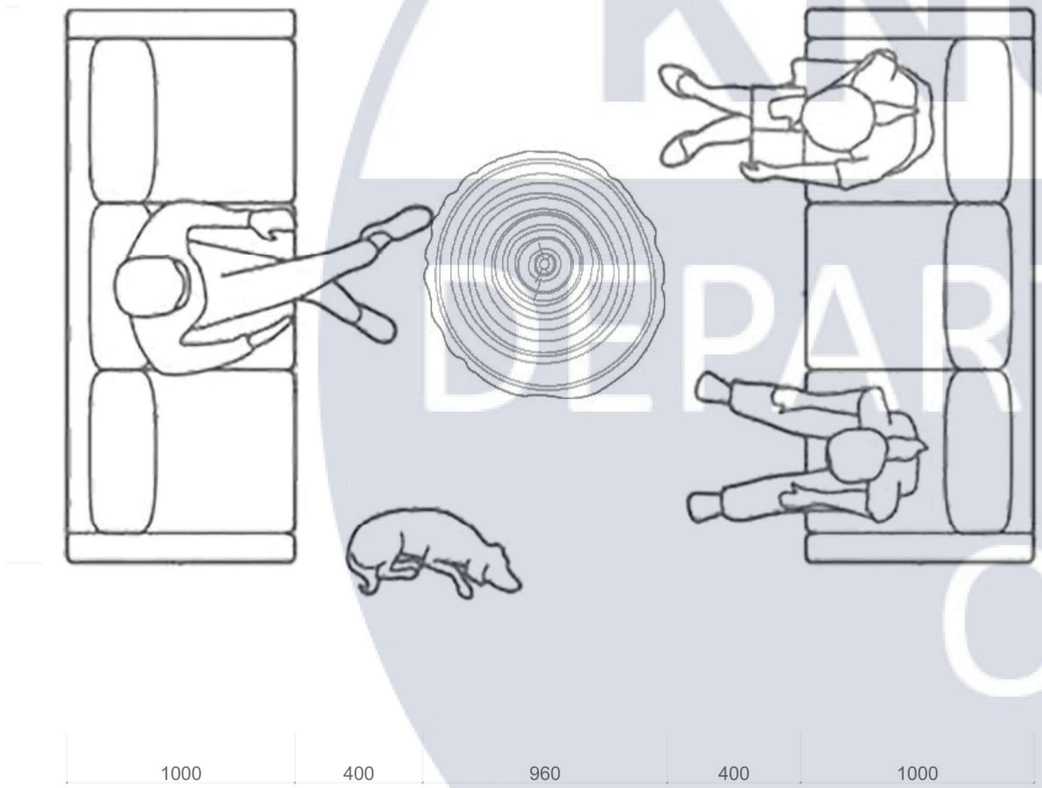


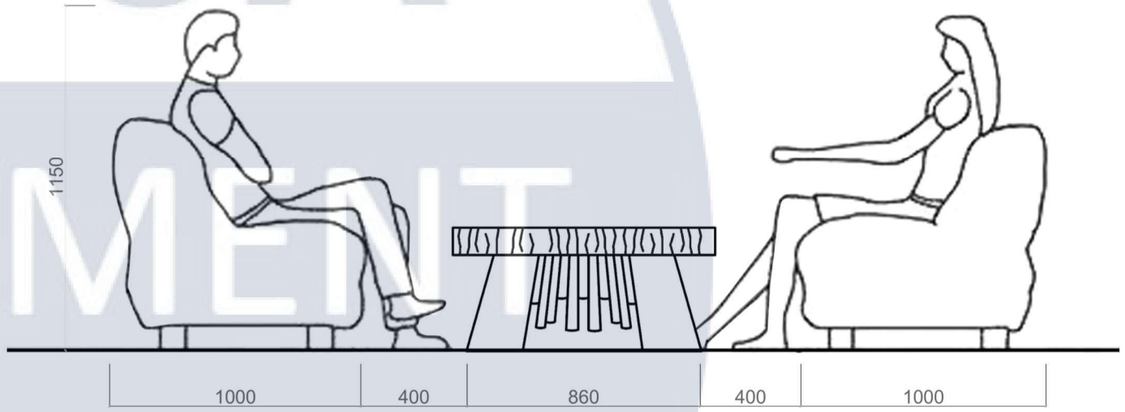


| | | | | | | | |
|---|---|---|---|---|---|---|---|
| | | | | | | КНУБА 022 Дизайн ДН - 44 | |
| | | | | | | Дизайн інтер'єрів житлового лофту | |
| Зм. | Кіл. уч. | Аркуш | № Док. | Підпис | Дата | | |
| Розробила | | Лесько А. І. | | | | Проєкт елементу меблів | Стадія: АВР; Аркуш: 46; Аркушів: 50 |
| Перевірила | | Третяк Ю. В. | | | | | |
| | | | | | | Ергономічна схема | Архітектурний факультет |

KNUCA DEPARTMENT OF DESIGN

## ВАРІАНТ 1

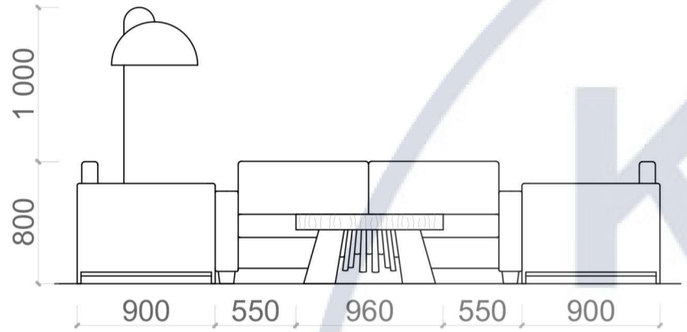


## ВАРІАНТ 2

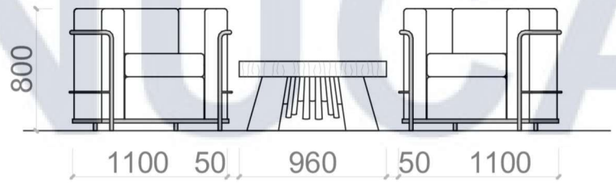


## ВАРІАНТ 3

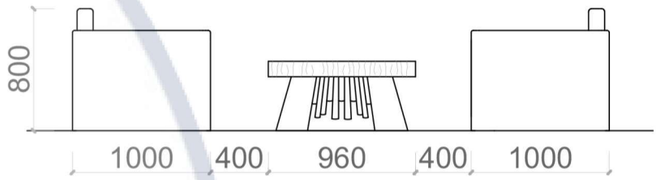


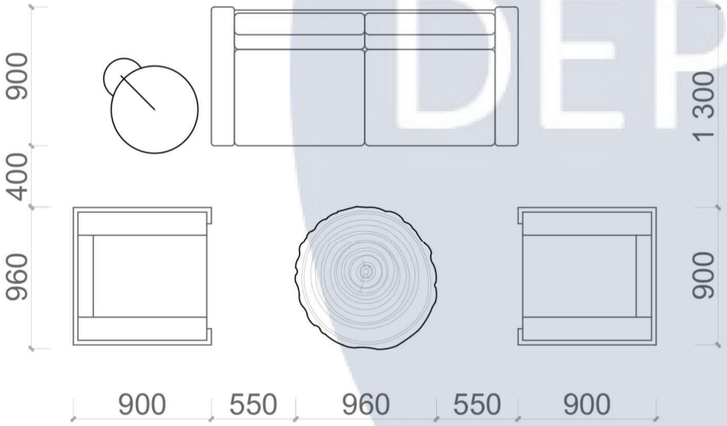


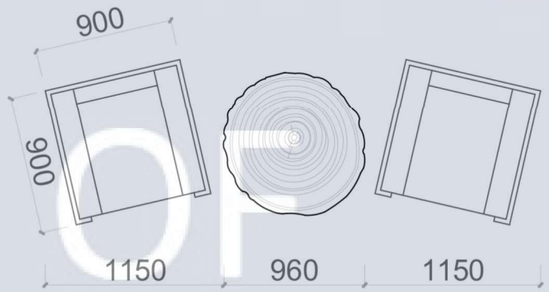


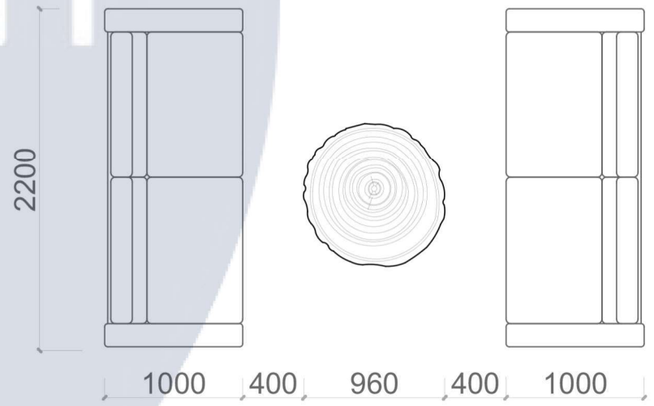


| | | | | | | |
|---|---|---|---|---|---|---|
| | | | | | | КНУБА 022 Дизайн ДН - 44 |
| | | | | | | Дизайн інтер'єрів житлового лофту |
| Зм. | Кіл. уч. | Аркуш | № Док. | Підпис | Дата | |
| Розробила | | Лесько А. І. | | | | Проєкт елементу меблів |
| Перевірила | | Третяк Ю. В. | | | | |
| | | | | | | Варіанти компонування та блокування меблів в інтер´єрі М 1:40 |

| Стадія | Аркуш | Аркушів |
|---|---|---|
| АВР | 47 | 50 |

Архітектурний факультет

KNUCA DEPARTMENT OF DESIGN

KNUCA
DEPARTMENT
OF
DESIGN

IKNOVA
DEPARTMENT
OF
DESIGN