

КВАЛІФІКАЦІЙНА ВИПУСКНА РОБОТА
НА ЗДОБУТТЯ ОСВІТНЬОГО СТУПЕНЯ
БАКАЛАВР АРХІТЕКТУРИ

на тему:

«Ліцеї у м. Києві»

загальним обсягом 11 аркушів формату А1, пояснювальна записка 79 с.

Виконала: студентка групи АРХ-22-1А

191 «Архітектура та містобудування»,

Освітньо-професійна програма «Архітектура та містобудування»

(шифр і назва спеціальності, освітньо-наукової програми)

Гаїдаєнко Анастасія Євгенівна

(прізвище, ім'я, по батькові)

Керівник: ст. викл. Вовчок Лілія Леонідівна, доц. Лисюк Генадій Григорович

(наук. ступінь, посада, прізвище, ім'я, по батькові)


Київ – 2026 р.

МІСТОБУДІВНЕ РІШЕННЯ




СИТУАЦІЙНА СХЕМА ЕКСПЛІКАЦІЯ ДО СИТУАЦІЙНОЇ СХЕМИ

- | | | |
|-----------------------|--------------------|-----------------------|
| — МАГІСТРАЛЬНІ ВУЛИЦІ | — ІСНУЮЧА ЗАБУДОВА | — ГОРИЗОНТАЛІ |
| — ДОРОГА | — РЕКРЕАЦІЙНІ ЗОНИ | — ЧЕРВОНІ ЛІНІЇ |
| — ПІШОХІДНІ ДОРІЖКИ | — ВОДА | — ПРОЄКТОВАНА ДІЛЯНКА |

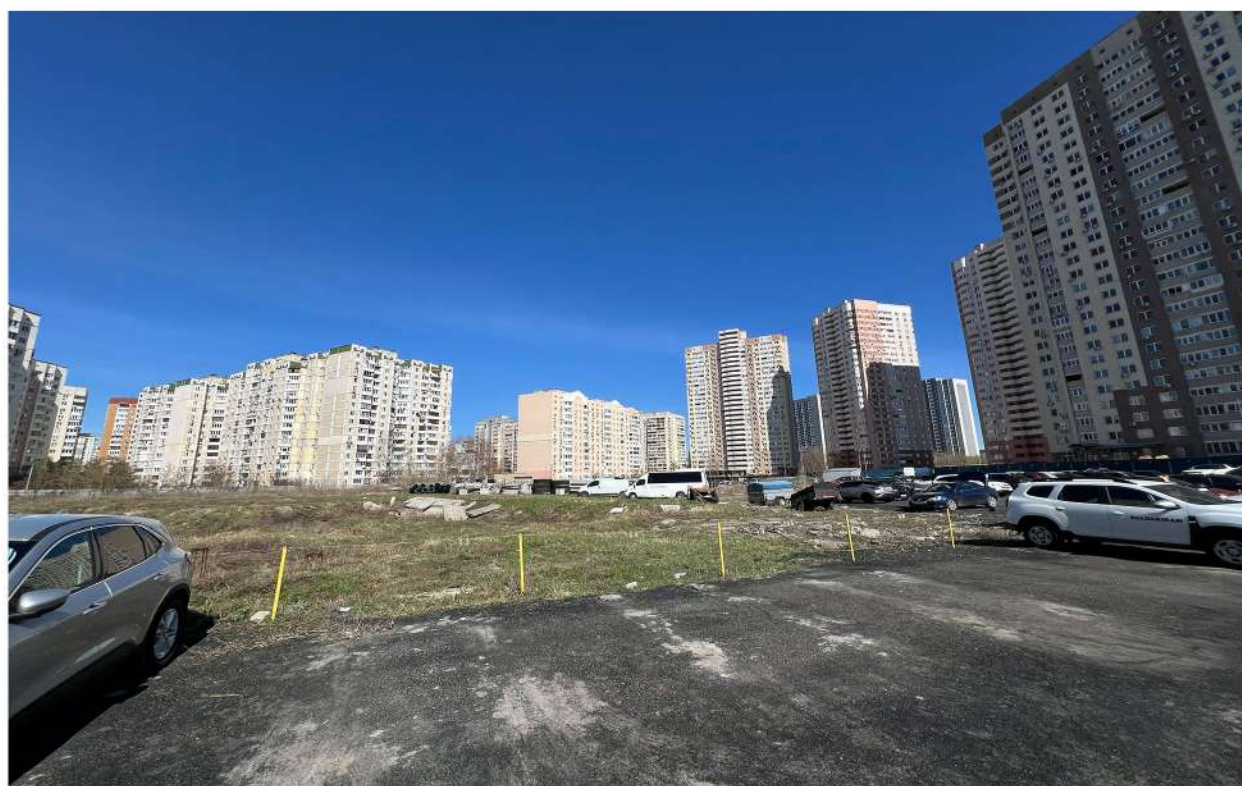

ФОТОФІКСАЦІЯ ДІЛЯНКИ

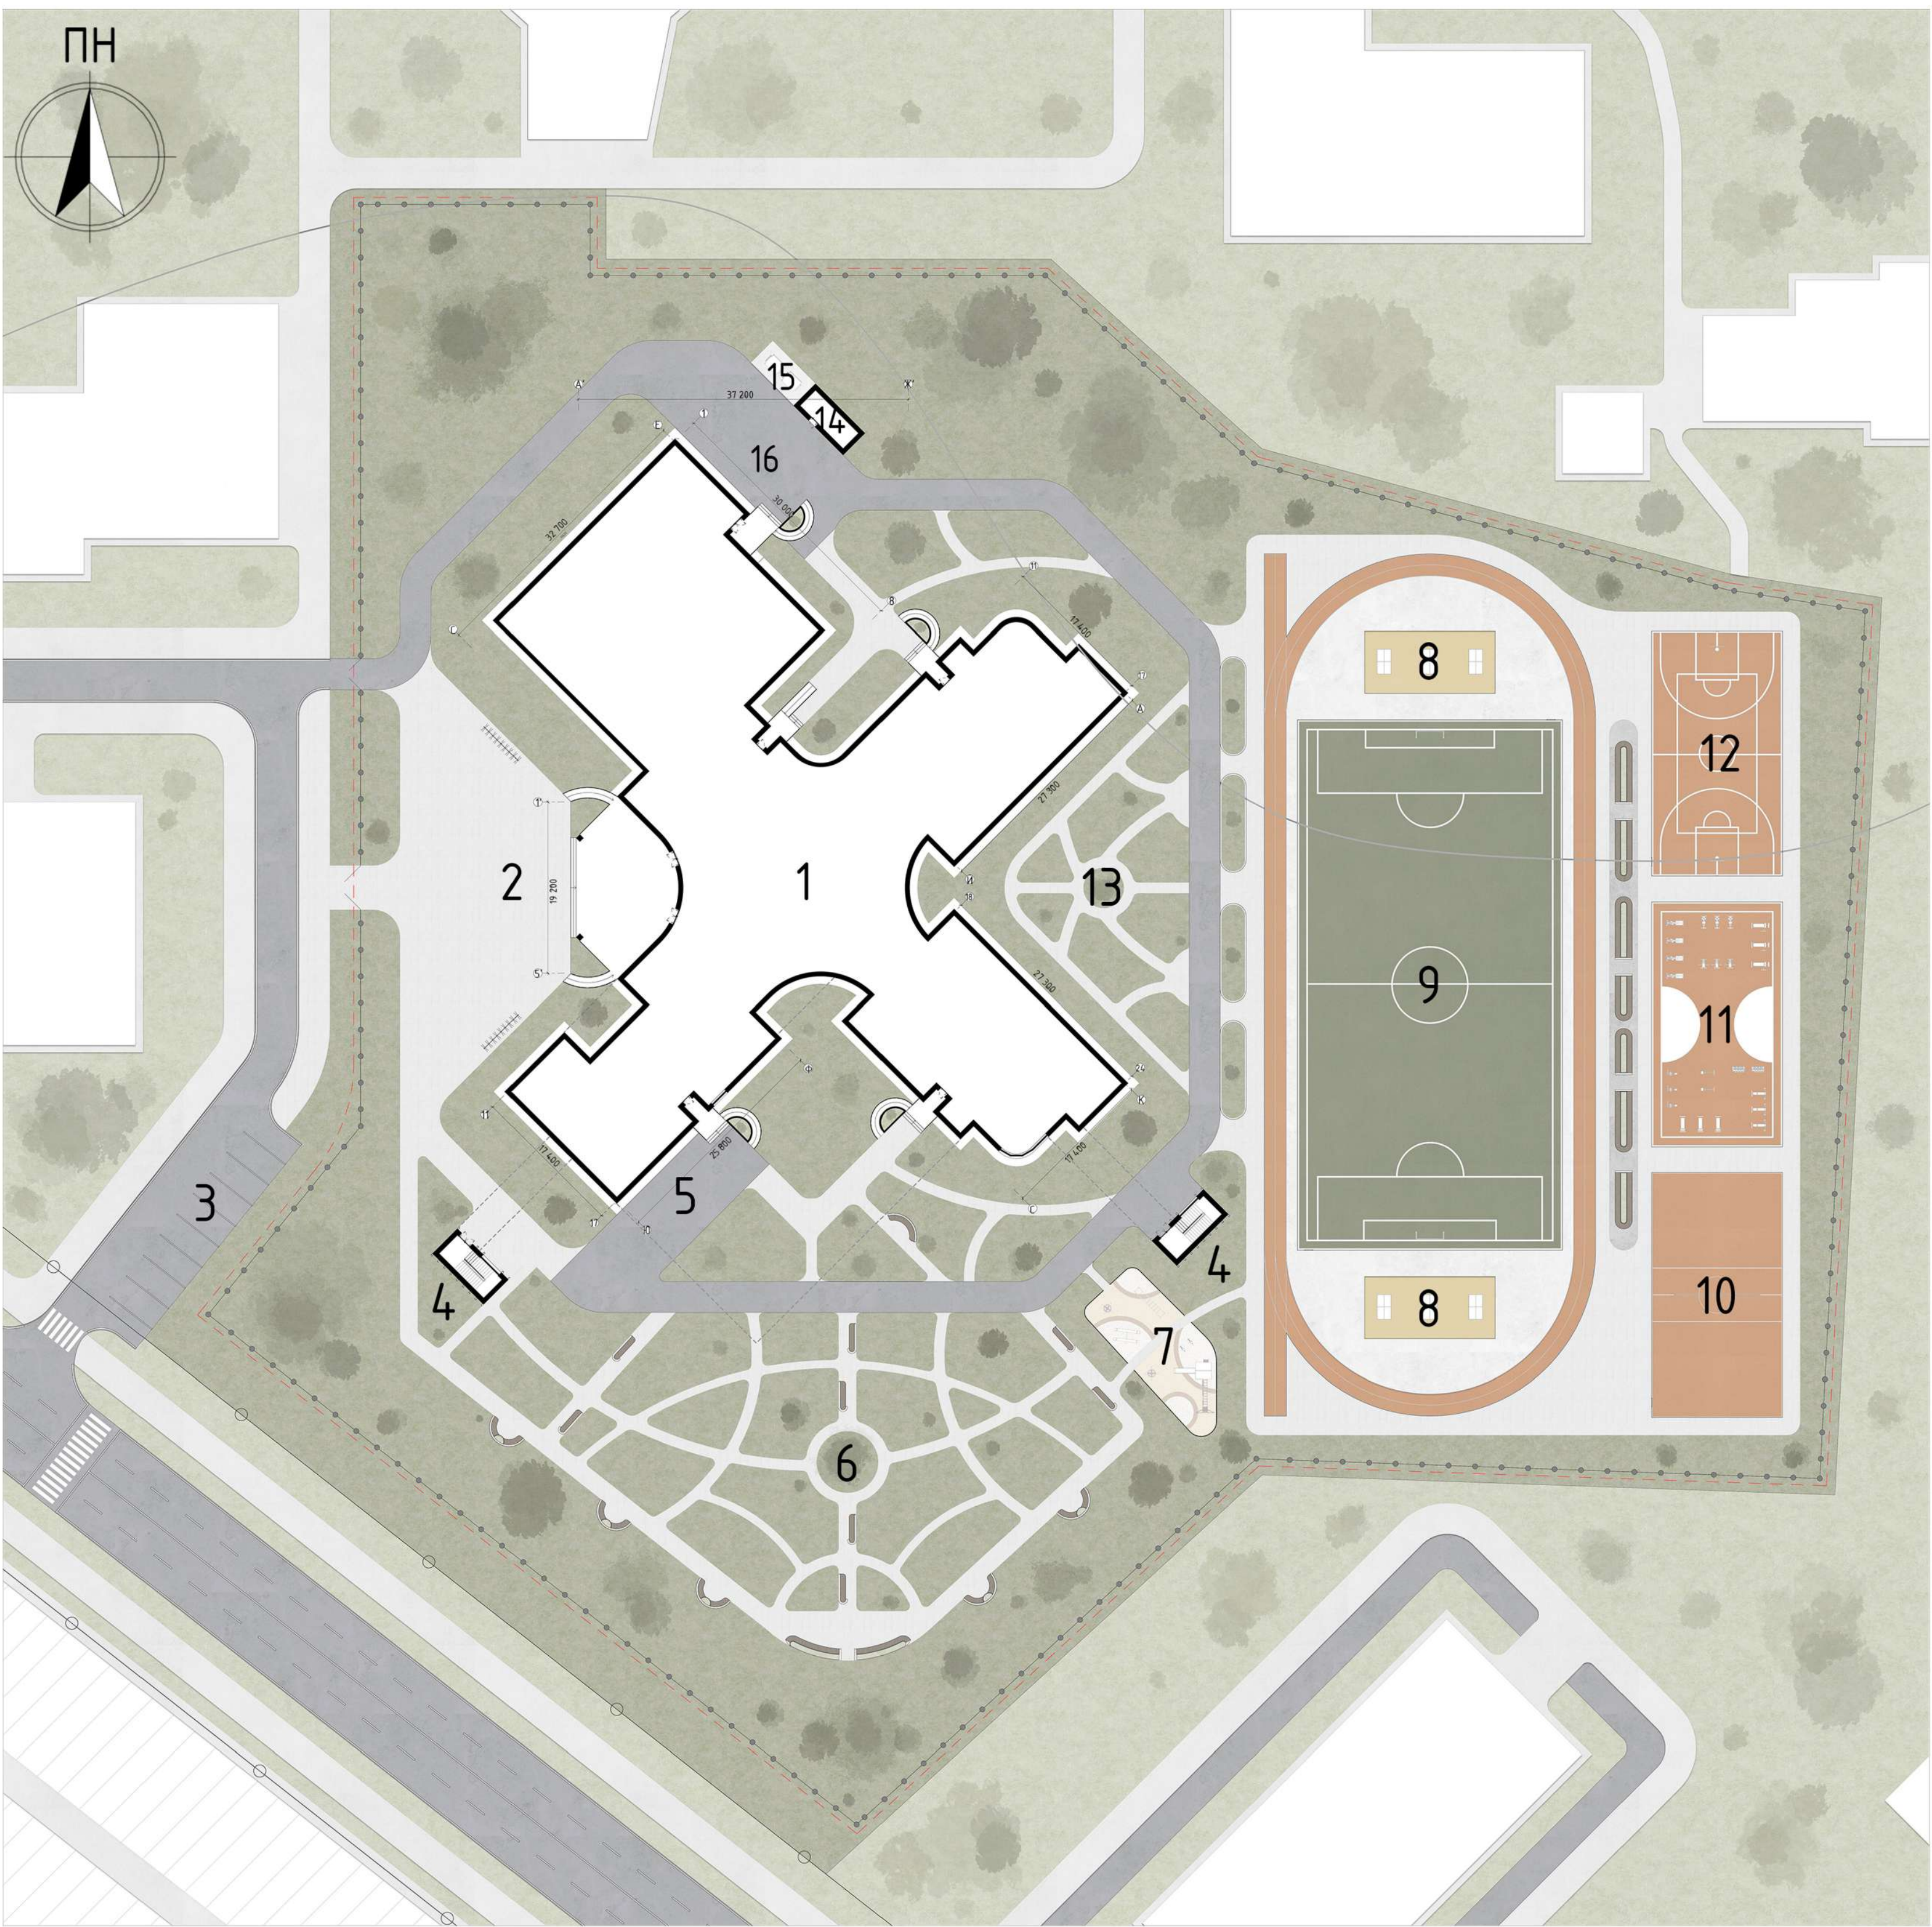

ГЕНЕРАЛЬНИЙ ПЛАН М 1:500

0 50 100

ЕКСПЛІКАЦІЯ ДО ГЕНЕРАЛЬНОГО ПЛАНУ:

- | | |
|-----------------------------------|---------------------------------|
| 1. ЛІЦЕЙ | 9. СТАДІОН З БІГОВИМИ ДОРІЖКАМИ |
| 2. ГОЛОВНИЙ ВХІД/ШКІЛЬНЕ ПОДВІР'Я | 10. ВОЛЕЙБОЛЬНИЙ МАЙДАНЧИК |
| 3. ПАРКОВКА ДЛЯ ПЕРСОНАЛУ | 11. ТРЕНАЖЕРНИЙ МАЙДАНЧИК |
| 4. ВХІД В УКРИТТЯ | 12. БАСКЕТБОЛЬНИЙ МАЙДАНЧИК |
| 5. ЗАВАНТАЖУВАЛЬНИЙ МАЙДАНЧИК | 13. ЗОНА ВІДПОЧИНКУ |
| 6. ШКІЛЬНИЙ ПАРК | 14. ГЕНЕРАТОРНА |
| 7. ДИТЯЧИЙ МАЙДАНЧИК | 15. КОНТЕЙНЕРНИЙ МАЙДАНЧИК |
| 8. МАЙДАНЧИК ДЛЯ НАСТІЛЬНИХ ІГОР | 16. ГОСПОДАРСЬКИЙ МАЙДАНЧИК |


УМОВНІ ПОЗНАЧЕННЯ ДО ГЕНЕРАЛЬНОГО ПЛАНУ:

- | | |
|-----------------------|--|
| — МЕЖІ ДІЛЯНКИ | — ПІШОХІДНІ ДОРІЖКИ |
| — ЧЕРВОНІ ЛІНІЇ | — ОЗЕЛЕНЕННЯ |
| — ПАРКАН | — ГУМОВЕ ПОКРИТТЯ ДИТЯЧОГО МАЙДАНЧИКУ |
| — ГОРИЗОНТАЛІ | — ГУМОВЕ ПОКРИТТЯ МАЙДАНЧУКУ ДЛЯ НАСТІЛЬНИХ ІГОР |
| — УКРИТТЯ | — ГУМОВЕ ПОКРИТТЯ |
| — АСФАЛЬТОВЕ ПОКРИТТЯ | — ПОКРИТТЯ ФУТБОЛЬНОГО ПОЛЯ (ШТУЧНА ТРАВА) |

ПЛАНИ ПОВЕРХІВ

ПЛАН НА ВІДМІТЦІ +0.000

ЕКСПЛІКАЦІЯ ДО ПЛАНУ НА ВІДМІТЦІ +0.000

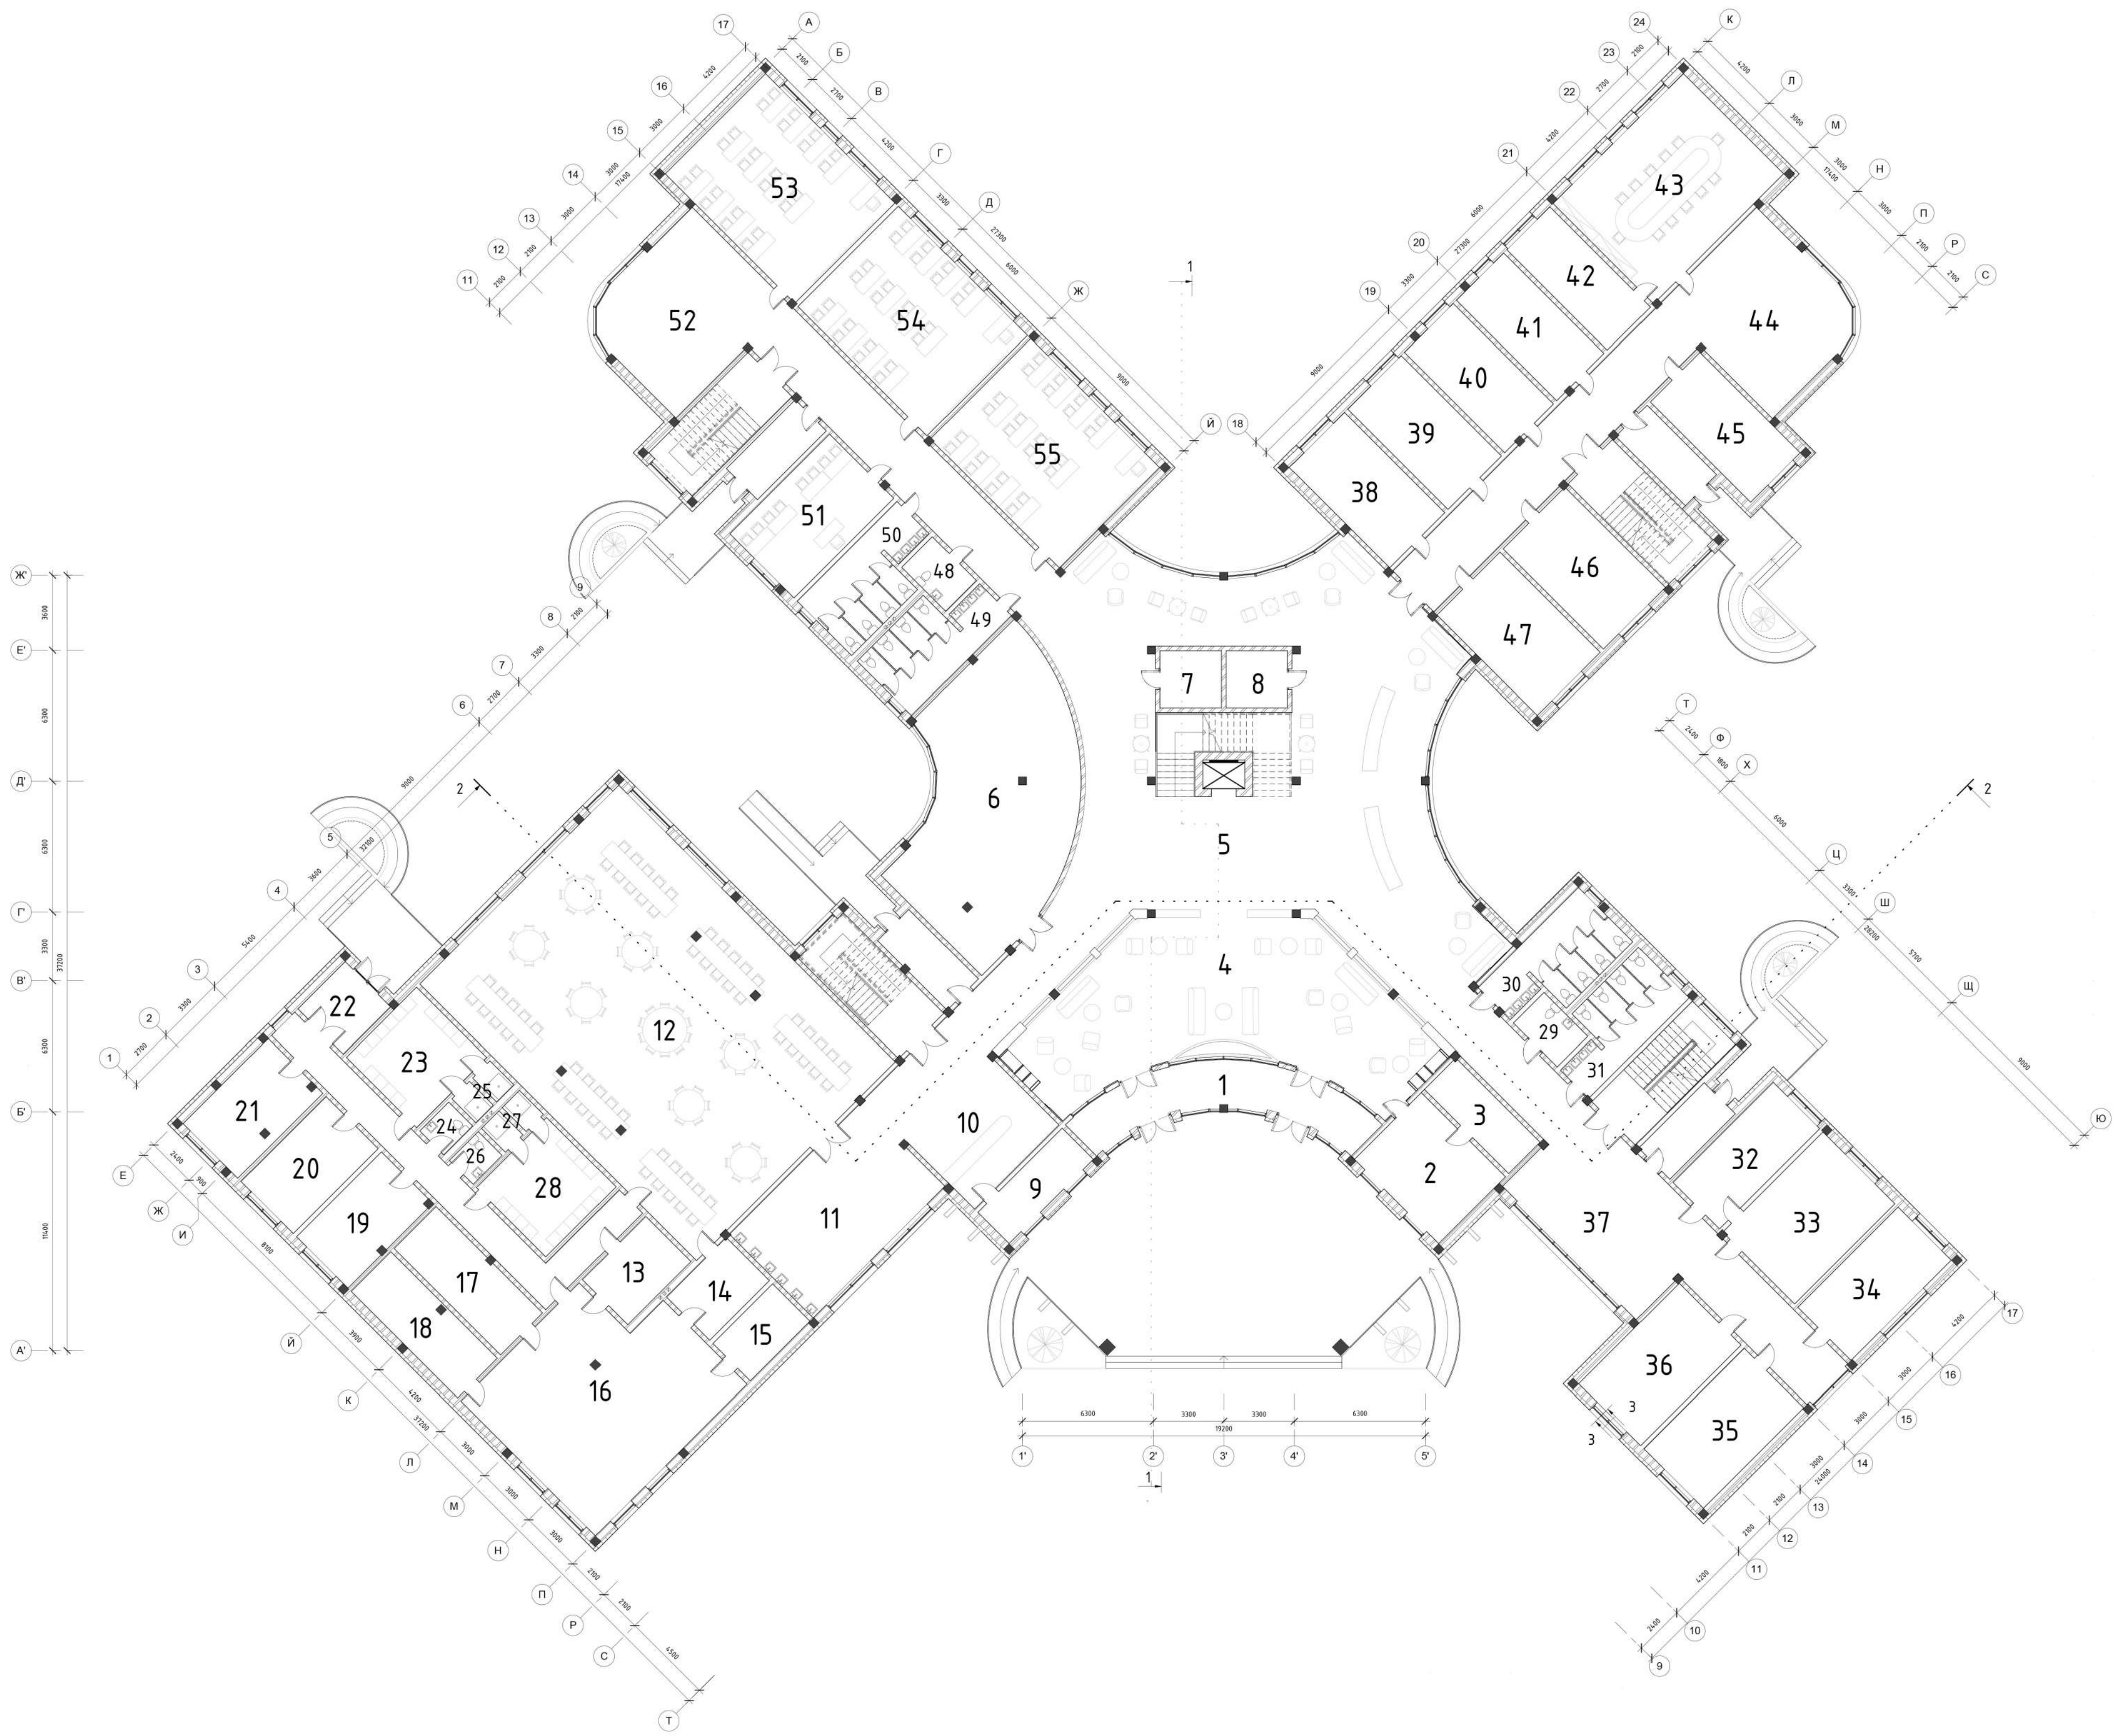


ПЛАН НА ВІДМІТЦІ +0.000 М 1:200

1. ТАМБУР	30м ²
2. ОХОРОНЕЦЬ	25м ²
3. КОМОРА	11м ²
4. ЗОНА ОЧІКУВАННЯ	100м ²
5. ВЕСТИБЮЛЬ З ВИСТАВКОВОЮ ЗАЛОЮ	140м ²
6. ГАРДЕРОБ	90м ²
7. ТЕХНІЧНЕ ПРИМІЩЕННЯ	8м ²
8. КОМОРА	8м ²
9. КОМОРА	12м ²
10. БУХЕТНА	25м ²
11. УМИВАЛЬНА	20м ²
12. ЇДАЛЬНЯ	250м ²
13. МИЙНА	14м ²
14. РОЗДАТКОВА	11м ²
15. ОВОЧЕВИЙ ЦЕХ	10м ²
16. ГАРЯЧИЙ ЦЕХ	86м ²
17. ХОЛОДНИЙ ЦЕХ	20м ²
18. М'ЯСО-РИБНИЙ ЦЕХ	20м ²
19. ХОЛОДИЛЬНА КАМЕРА	20м ²
20. КАМЕРА СУХИХ ПРОДУКТІВ	20м ²
21. ТАРНА	21м ²
22. ЗАВАНТАЖУВАЛЬНА	8м ²
23. РОЗДЯГАЛЬНА	2м ²
24. С/В ДЛЯ ПЕРСОНАЛУ ЖІНОЧИЙ	3м ²
25. ДУШ ДЛЯ ПЕРСОНАЛУ ЖІНОЧИЙ	4м ²
26. С/В ДЛЯ ПЕРСОНАЛУ ЧОЛОВІЧИЙ	3м ²
27. ДУШ ДЛЯ ПЕРСОНАЛУ ЧОЛОВІЧИЙ	4м ²
28. РОЗДЯГАЛЬНА	22м ²
29. С/В ДЛЯ ЛЮДЕЙ З ІНВАЛІДНІСТЮ	6м ²
30. С/В ЖІНОЧИЙ	13м ²
31. С/В ЧОЛОВІЧИЙ	13м ²
32. ІЗОЛЯТОР	20м ²
33. ПРОЦЕДУРНА	30м ²
34. КАБІНЕТ ЛІКАРЯ	24м ²
35. КАБІНЕТ ПСИХОЛОГА	27м ²
36. КАБІНЕТ СТОМАТОЛОГА	28м ²
37. РЕКРЕАЦІЯ	50м ²
38. БУХГАЛТЕРІЯ	25м ²
39. СЕКРЕТАР	25м ²
40. КАНЦЕЛЯРІЯ	22м ²
41. МЕТОДИЧНИЙ КАБІНЕТ	22м ²
42. КОМОРА	19м ²
43. ВЧИТЕЛЬСЬКА	60м ²
44. РЕКРЕАЦІЯ	50м ²
45. КАБІНЕТ ЗАВУЧА	22м ²
46. ДИРЕКТОР	28м ²
47. ЗАСТУПНИК	28м ²
48. С/В ДЛЯ ЛЮДЕЙ З ІНВАЛІДНІСТЮ	6м ²
49. С/В ЖІНОЧИЙ	13м ²
50. С/В ЧОЛОВІЧИЙ	13м ²
51. КАБІНЕТ ДЛЯ ГРУПОВИХ ЗАНЯТЬ	30м ²
52. РЕКРЕАЦІЯ	50м ²
53. КАБІНЕТ	60м ²
54. КАБІНЕТ	60м ²
55. КАБІНЕТ	60м ²

ПЛАНИ ПОВЕРХІВ

ПЛАН НА ВІДМІТЦІ +3.600

ЕКСПЛІКАЦІЯ ДО ПЛАНУ НА ВІДМІТЦІ +3.600

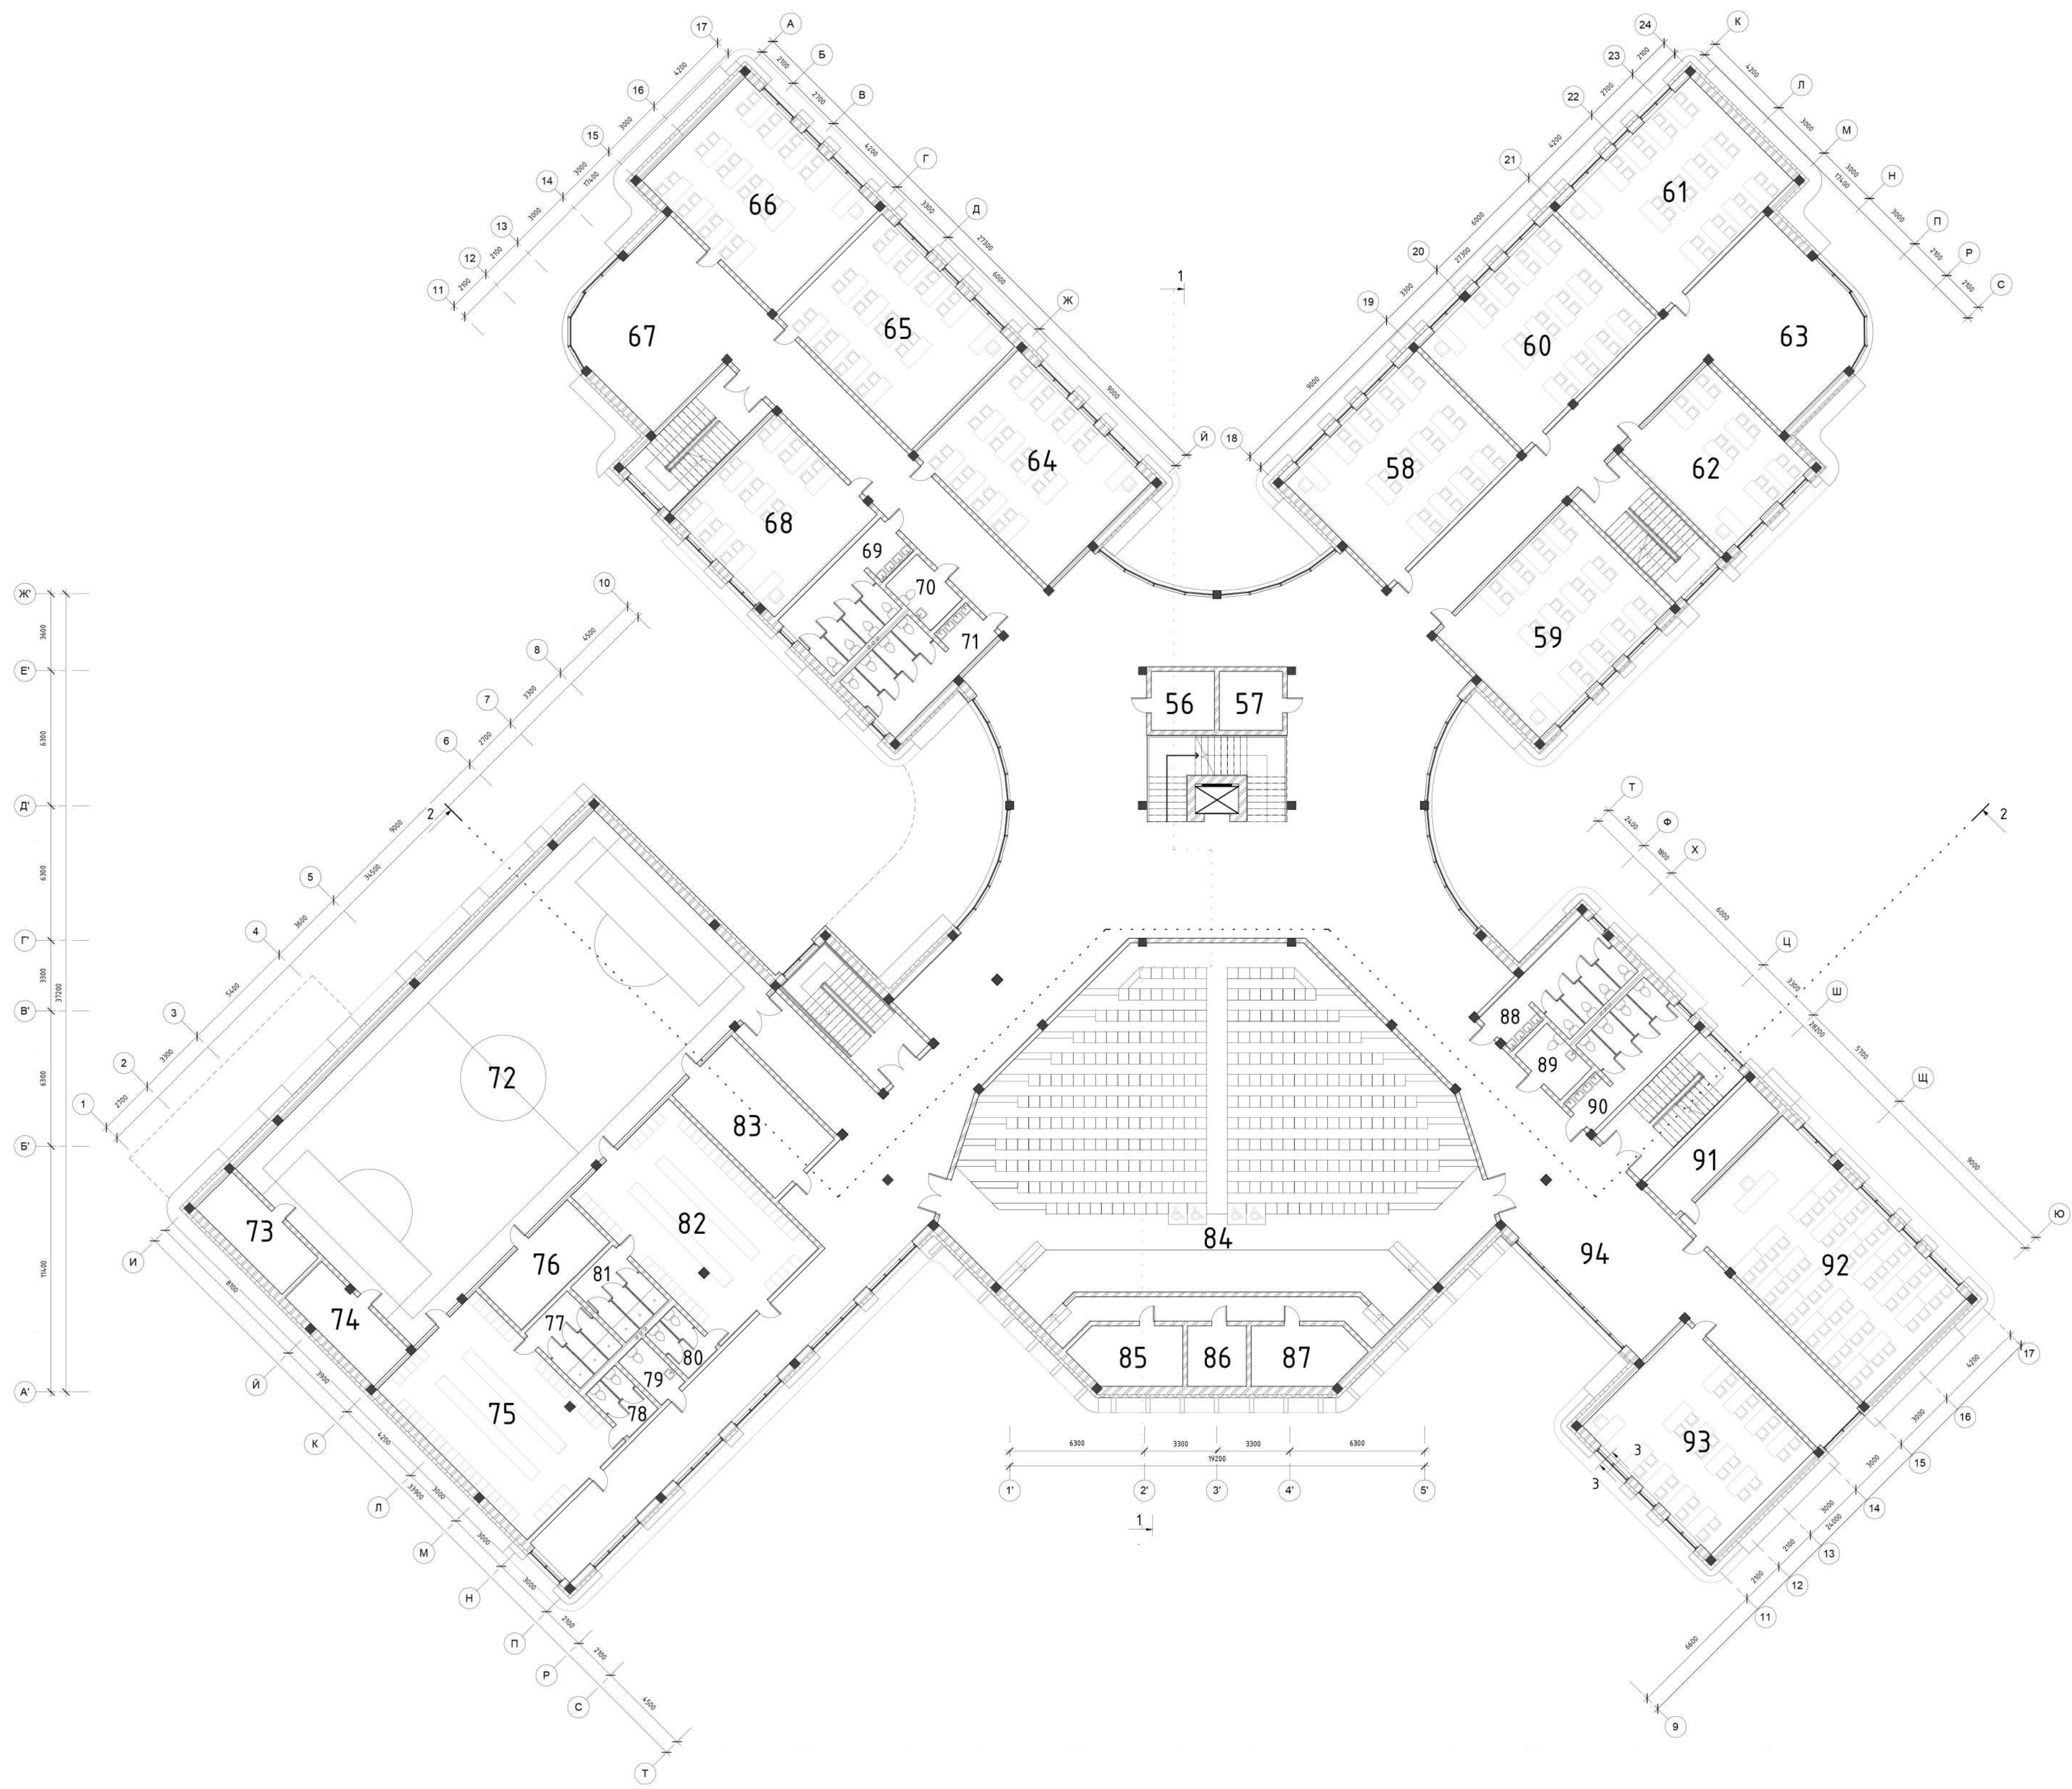


56. ТЕХНІЧНЕ ПРИМІЩЕННЯ	8м ²
57. КОМОРА	8м ²
58. КАБІНЕТ	60м ²
59. КАБІНЕТ	60м ²
60. КАБІНЕТ	60м ²
61. КАБІНЕТ	60м ²
62. УНІВЕРСАЛЬНИЙ КАБІНЕТ	38м ²
63. РЕКРЕАЦІЙНА ЗОНА	50м ²
64. КАБІНЕТ	60м ²
65. КАБІНЕТ	60м ²
66. КАБІНЕТ	60м ²
67. РЕКРЕАЦІЙНА ЗОНА	50м ²
68. УНІВЕРСАЛЬНИЙ КАБІНЕТ	45м ²
69. С/В ЖІНОЧИЙ	13м ²
70. С/В ДЛЯ ЛЮДЕЙ З ІНВАЛІДНІСТЮ	6м ²
71. С/В ЧОЛОВІЧИЙ	13м ²
72. СПОРТИВНА ЗАЛА	275м ²
73. ІНВЕНТАРНА	13м ²
74. ІНВЕНТАРНА	13м ²
75. ЖІНОЧА РОЗДЯГАЛЬНА	64м ²
76. КОМОРА	16м ²
77. ДУШ ЖІНОЧИЙ	10м ²
78. С/В ЖІНОЧИЙ	5м ²
79. С/В ДЛЯ ВИКЛАДАЧІВ	4м ²
80. С/В ЧОЛОВІЧИЙ	5м ²
81. ДУШ ЧОЛОВІЧИЙ	10м ²
82. ЧОЛОВІЧА РОЗДЯГАЛЬНА	64м ²
83. ТРЕНЕРСЬКА	25м ²
84. АКТОВА ЗАЛА	330м ²
85. КОМОРА	14м ²
86. АПАРАТНА	8м ²
87. КОМОРА	14м ²
88. С/В ЖІНОЧИЙ	13м ²
89. С/В ДЛЯ ЛЮДЕЙ З ІНВАЛІДНІСТЮ	6м ²
90. С/В ЧОЛОВІЧИЙ	13м ²
91. КОМОРА	15м ²
92. СТЕМ-ЛАБОРАТОРІЯ	85м ²
93. УНІВЕРСАЛЬНИЙ КАБІНЕТ	60м ²
94. РЕКРЕАЦІЯ	50м ²

ПЛАН НА ВІДМІТЦІ +3.600 М 1:200

ПЛАНИ ПОВЕРХІВ

ПЛАН НА ВІДМІТЦІ +7.200

ЕКСПЛІКАЦІЯ ДО ПЛАНУ НА ВІДМІТЦІ +7.200

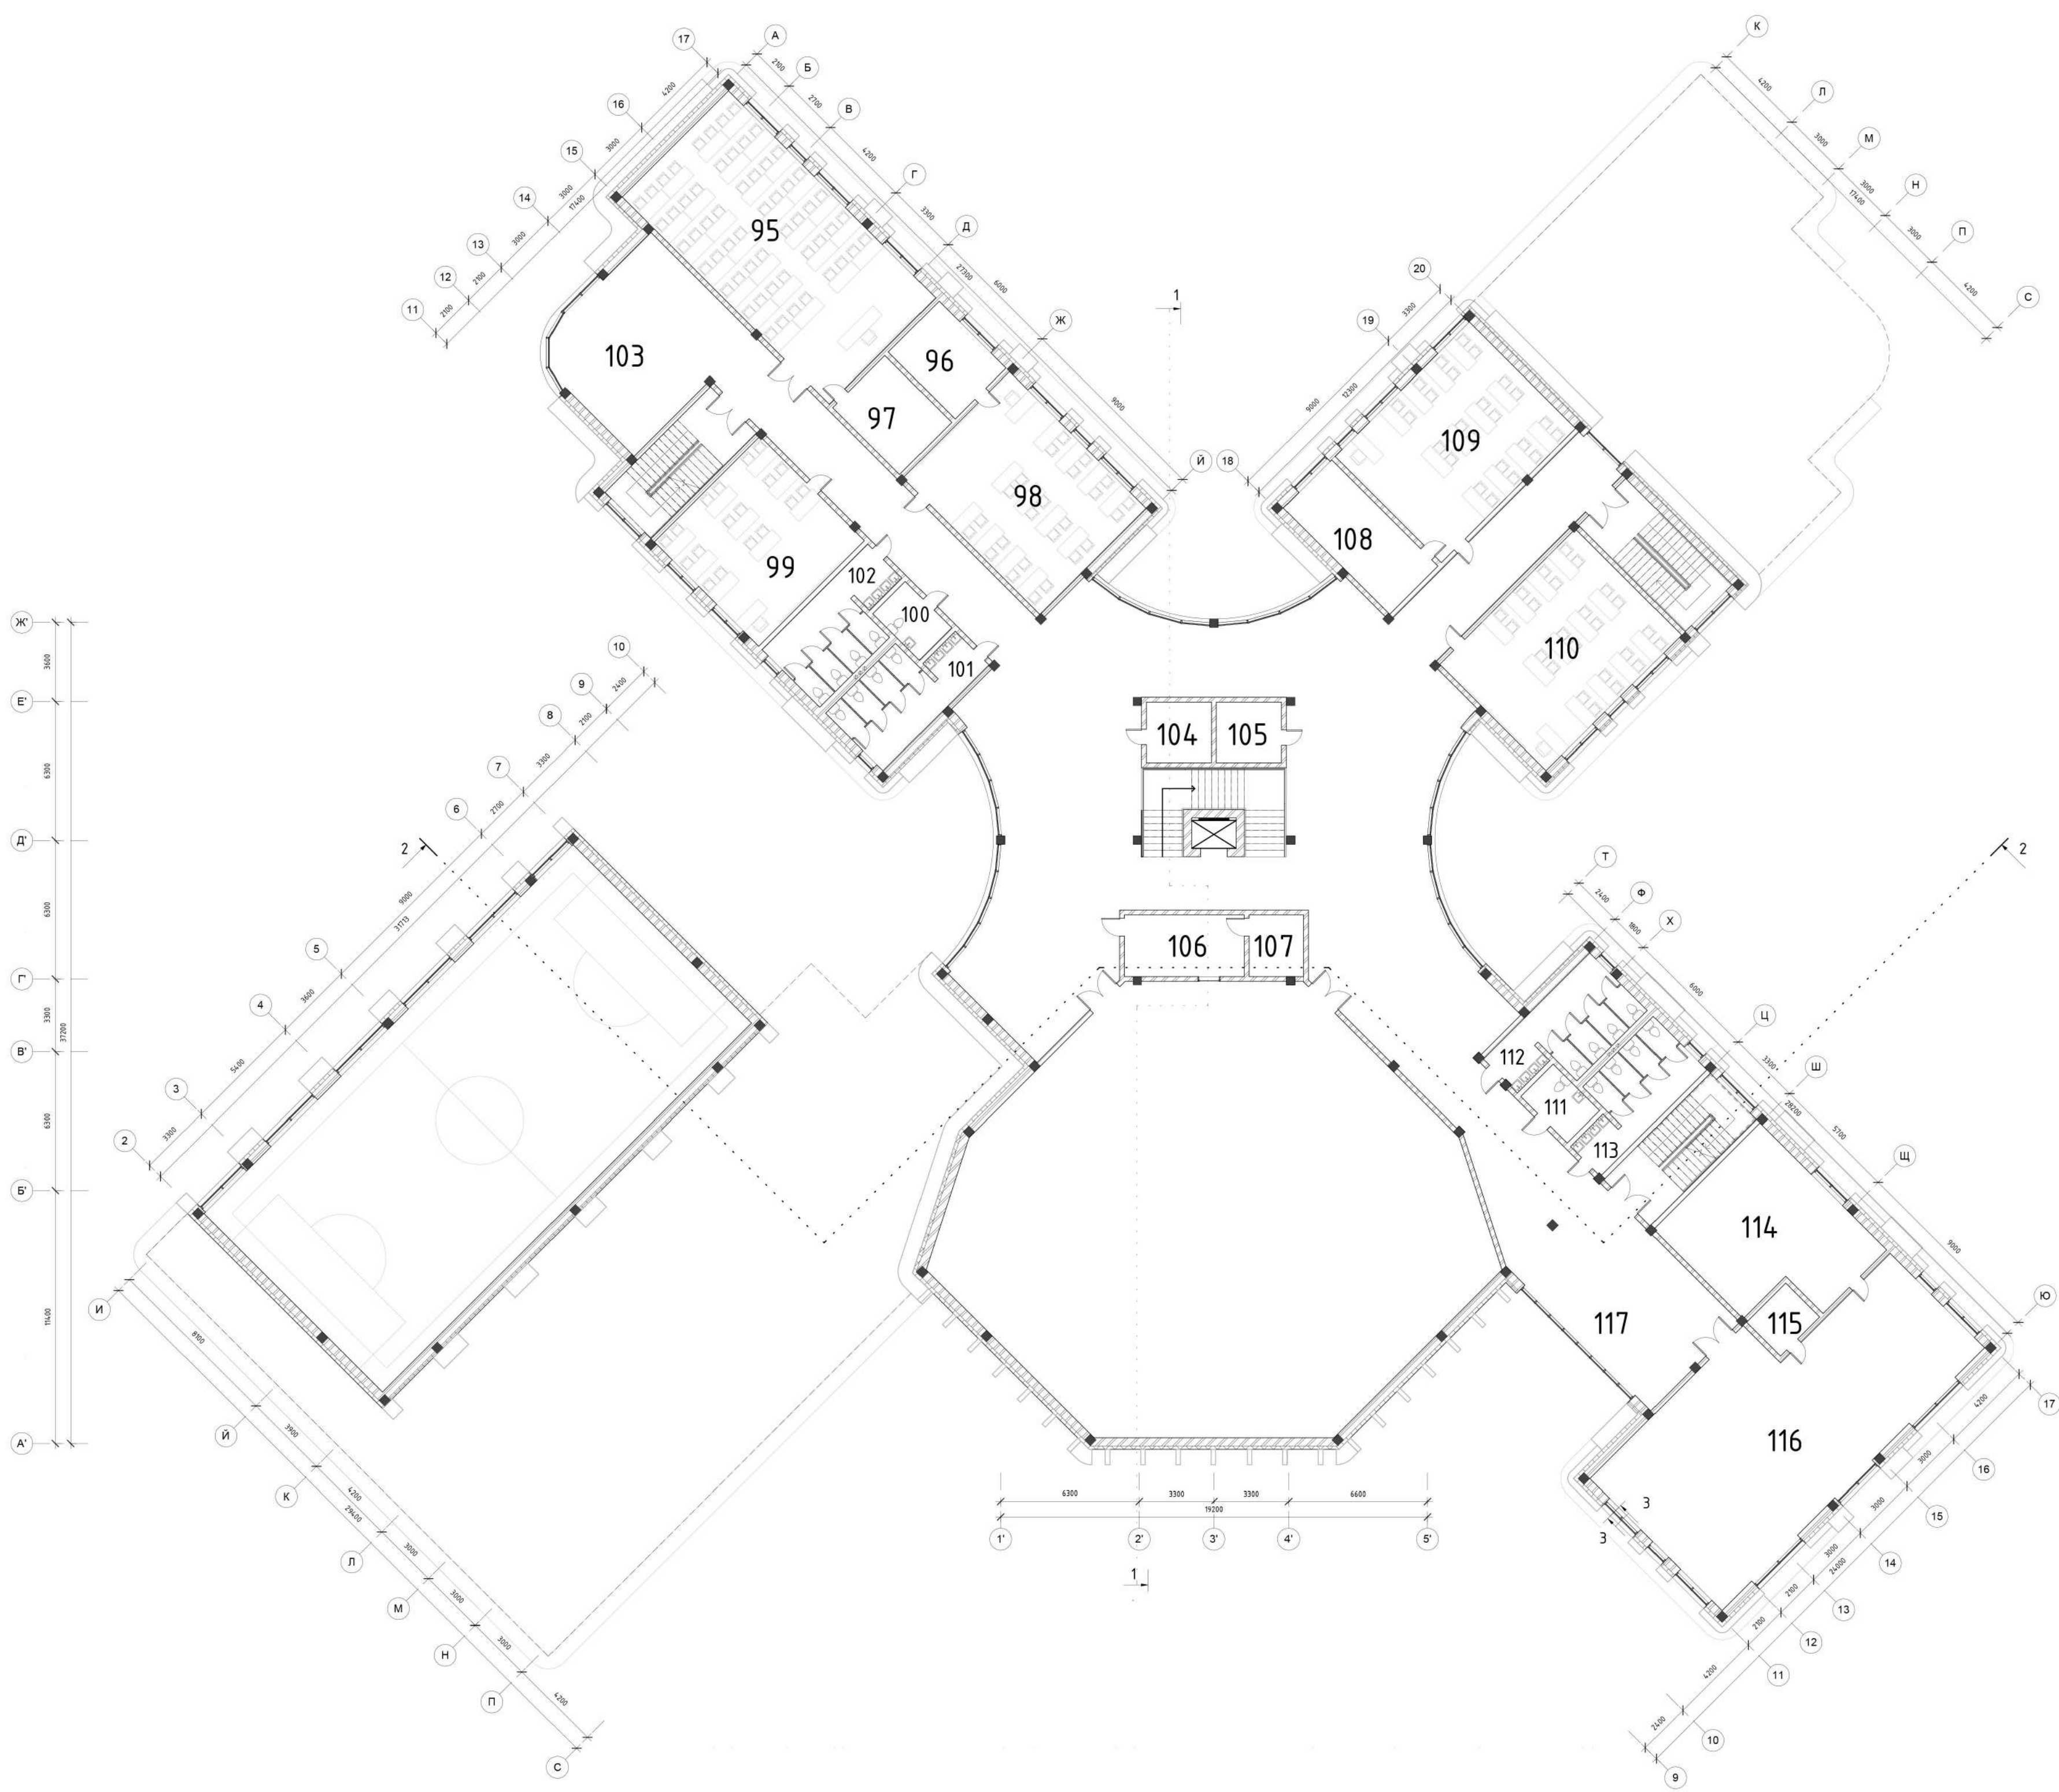

95. ЛЕКЦІЙНИЙ КАБІНЕТ	90м ²
96. КОМОРА	14м ²
97. КОМОРА	14м ²
98. УНІВЕРСАЛЬНИЙ КАБІНЕТ	60м ²
99. УНІВЕРСАЛЬНИЙ КАБІНЕТ	45м ²
100. С/В ДЛЯ ЛЮДЕЙ З ІНВАЛІДНІСТЮ	6м ²
101. С/В ЖІНОЧИЙ	13м ²
102. С/В ЧОЛОВІЧИЙ	13м ²
103. РЕКРЕАЦІЯ	50м ²
104. ТЕХНІЧНЕ ПРИМІЩЕННЯ	8м ²
105. КОМОРА	8м ²
106. ПРОЄКТНА	14м ²
107. КОМОРА	6м ²
108. КОМОРА	20м ²
109. УНІВЕРСАЛЬНИЙ КАБІНЕТ	60м ²
110. ІТ-ЛАБОРАТОРІЯ	60м ²
111. С/В ДЛЯ ЛЮДЕЙ З ІНВАЛІДНІСТЮ	6м ²
112. С/В ЖІНОЧИЙ	13м ²
113. С/В ЧОЛОВІЧИЙ	13м ²
114. СХОВИЩЕ	50м ²
115. КАТАЛОГ	5м ²
116. БІБЛІОТЕКА З ЧИТАЛЬНОЮ ЗАЛОЮ	120м ²
117. РЕКРЕАЦІЯ	50м ²


ПЛАН НА ВІДМІТЦІ +7.200 М 1:200

ПЛАНИ ПОВЕРХІВ

ПЛАН НА ВІДМІТЦІ -3.600

ЕКСПЛІКАЦІЯ ДО ПЛАНУ НА ВІДМІТЦІ -3.600

1. САНВУЗОЛ	53м ²
2. ТЕХНІЧНЕ ПРИМІЩЕННЯ	25м ²
3. ПІДСОБНЕ ПРИМІЩЕННЯ	25м ²
4. РЕКРЕАЦІЙНА ЗОНА	81м ²
5. КАБІНЕТ	60м ²
6. КОМОРА	17м ²
7. КАБІНЕТ	60м ²
8. КОМОРА	17м ²
9. КАБІНЕТ	60м ²
10. БУФЕТНА	80м ²
11. КОМОРА	21м ²
12. ЇДАЛЬНЯ	65м ²
13. РЕКРЕАЦІЙНА ЗОНА	65м ²
14. КАБІНЕТ	60м ²
15. КОМОРА	16м ²
16. КОМОРА	16м ²
17. КАБІНЕТ	60м ²
18. СКЛАД МЕДИКАМЕНТІВ	18м ²
19. СКЛАД ПИТНОЇ ВОДИ ТА ЇЖІ	25м ²
20. КАБІНЕТ	60м ²
21. КОМОРА	19м ²
22. КОМОРА	19м ²
23. КАБІНЕТ	60м ²

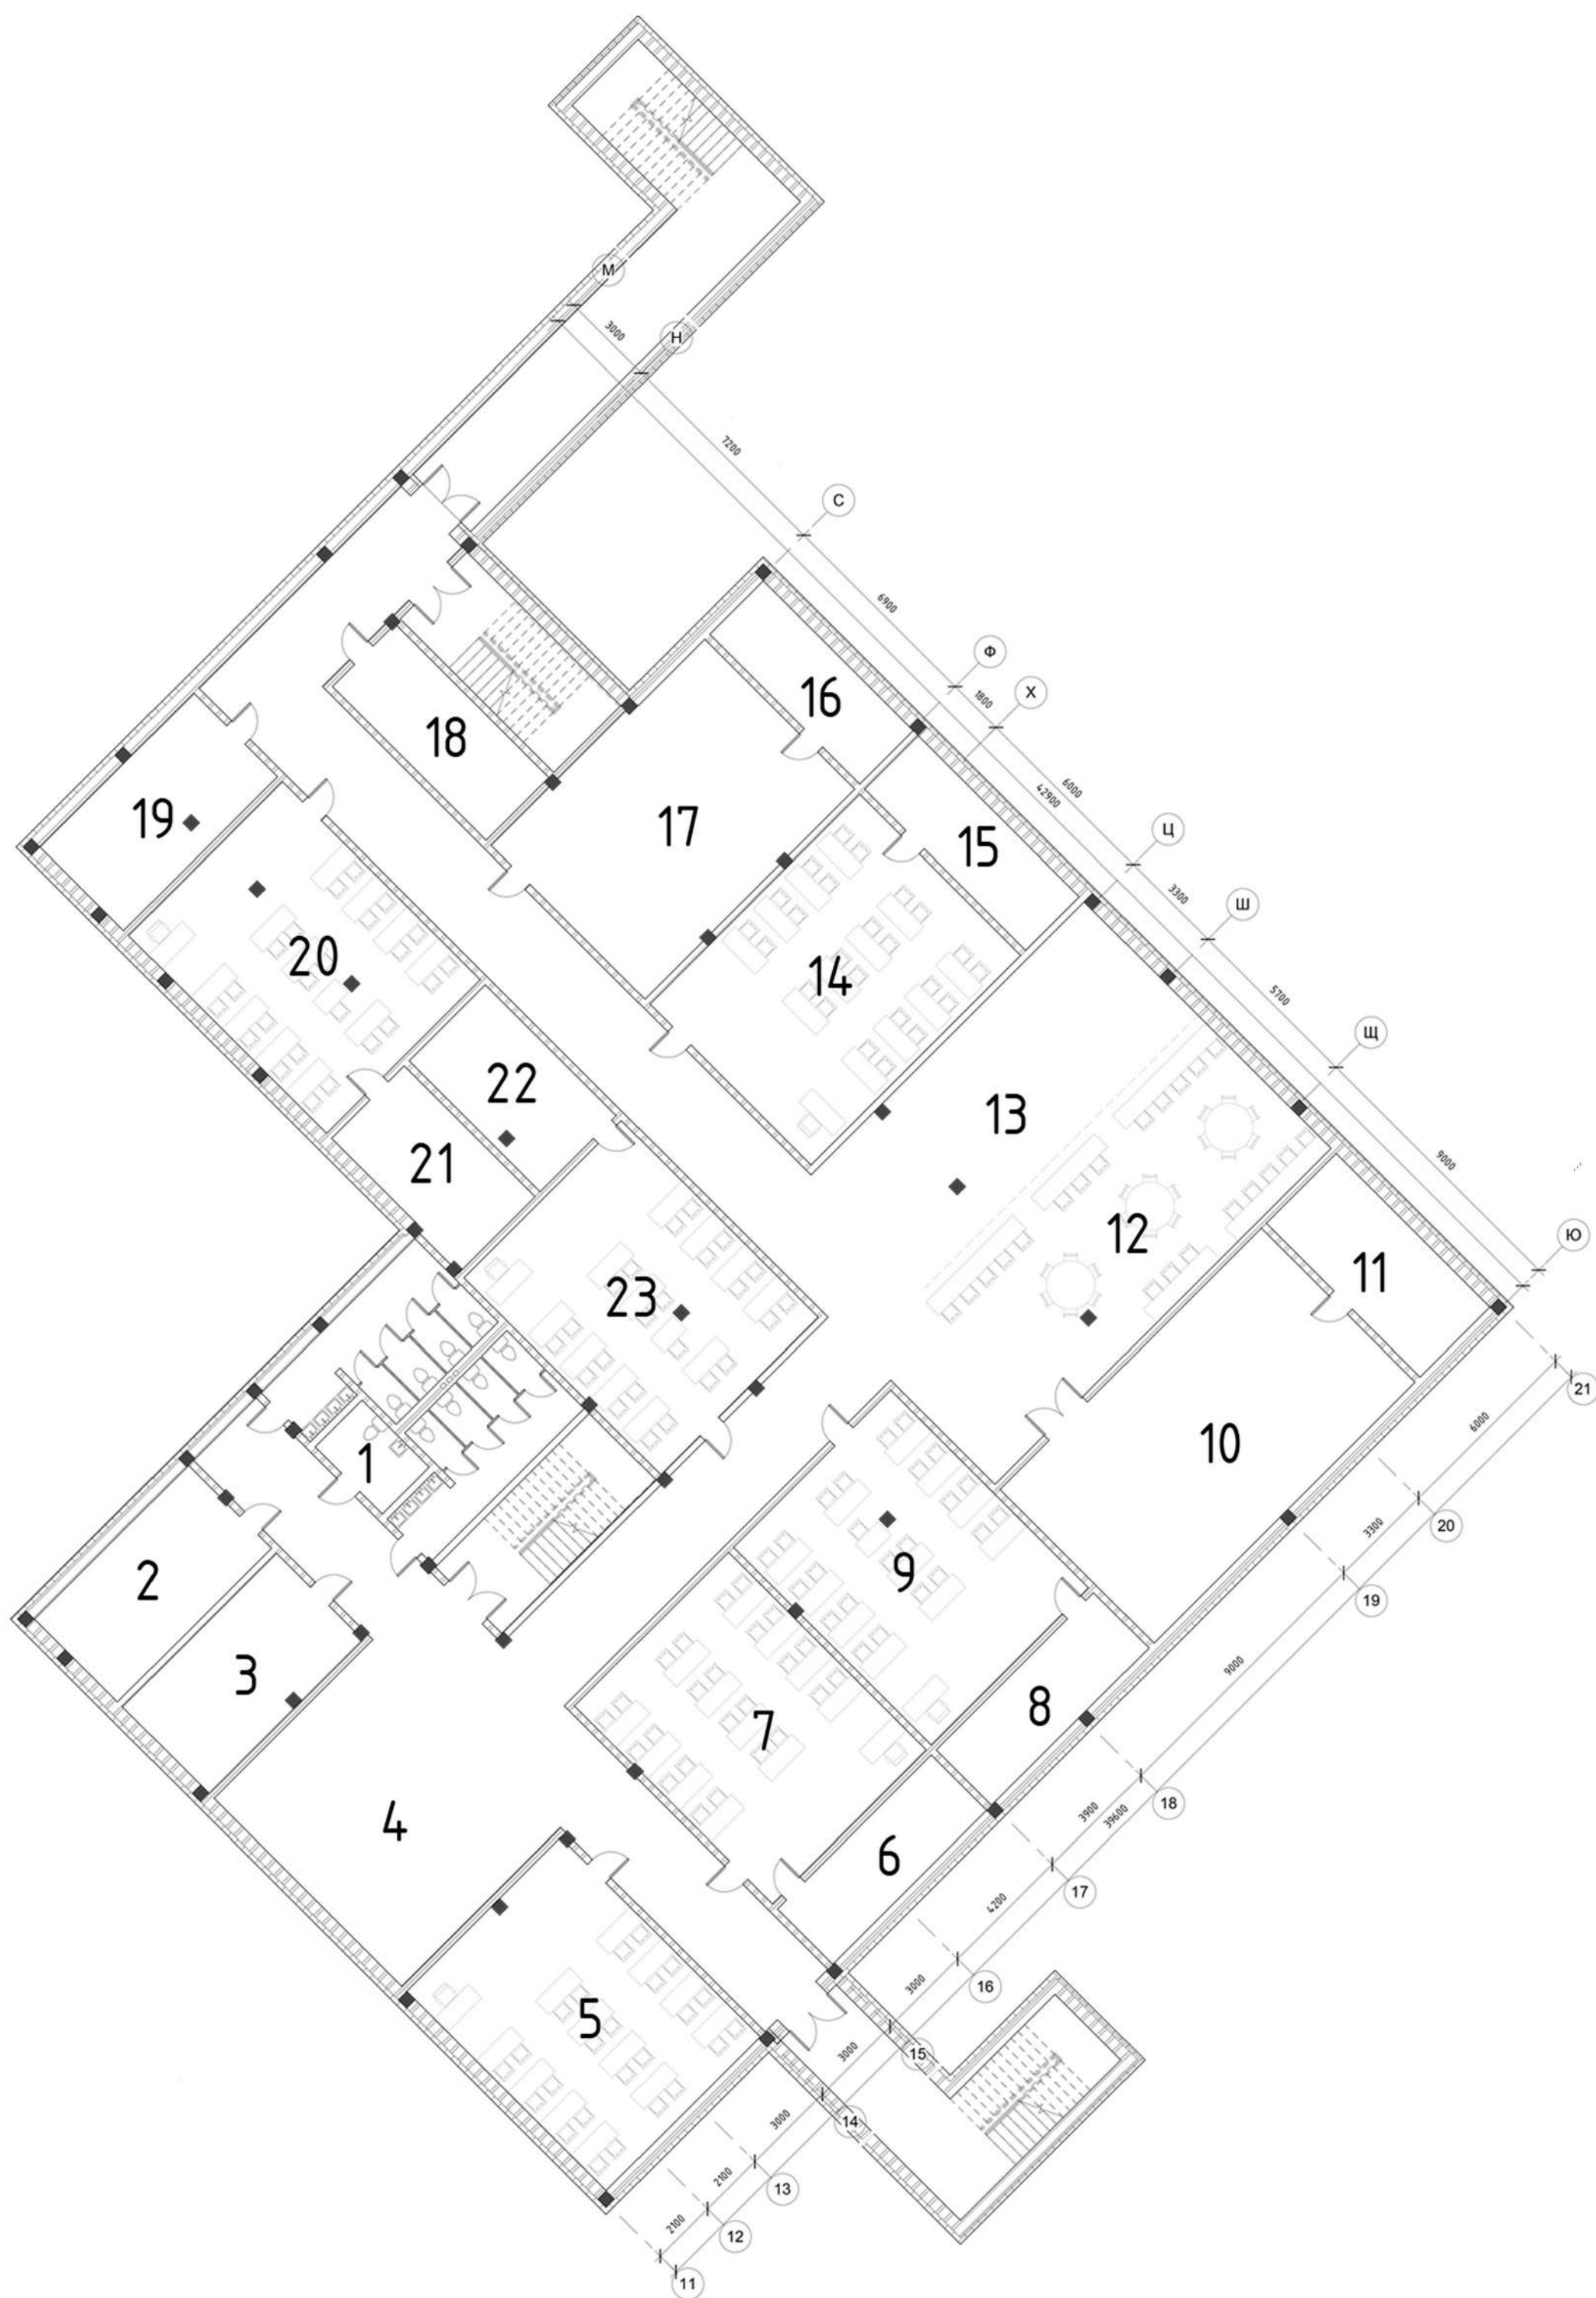

ПЛАН НА ВІДМІТЦІ -3.600 М 1:200

ФАСАДИ



ФАСАД В ОСЯХ Е-Ю М 1:200



ФАСАД В ОСЯХ 1-24 М 1:200




ФАСАД В ОСЯХ Ю-Е М 1:200



ФАСАД В ОСЯХ 24-1 М 1:200


КОНСТРУКТИВНІ РІШЕННЯ

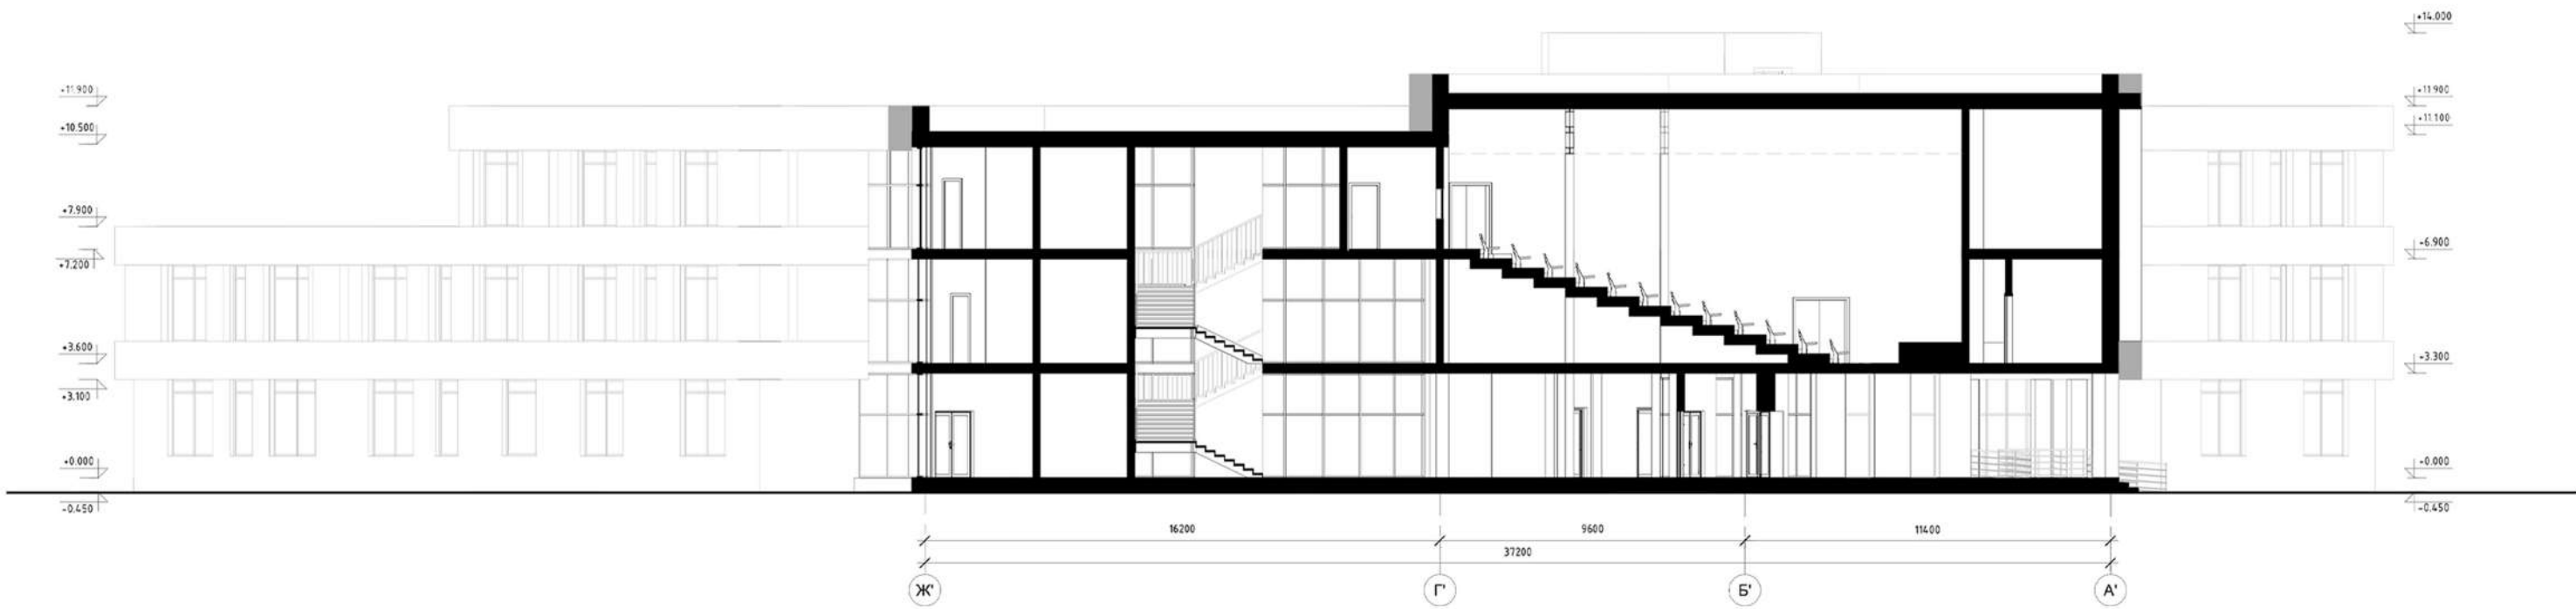

РОЗРІЗ 1-1 М 1:200



РОЗРІЗ 2-2 М 1:200

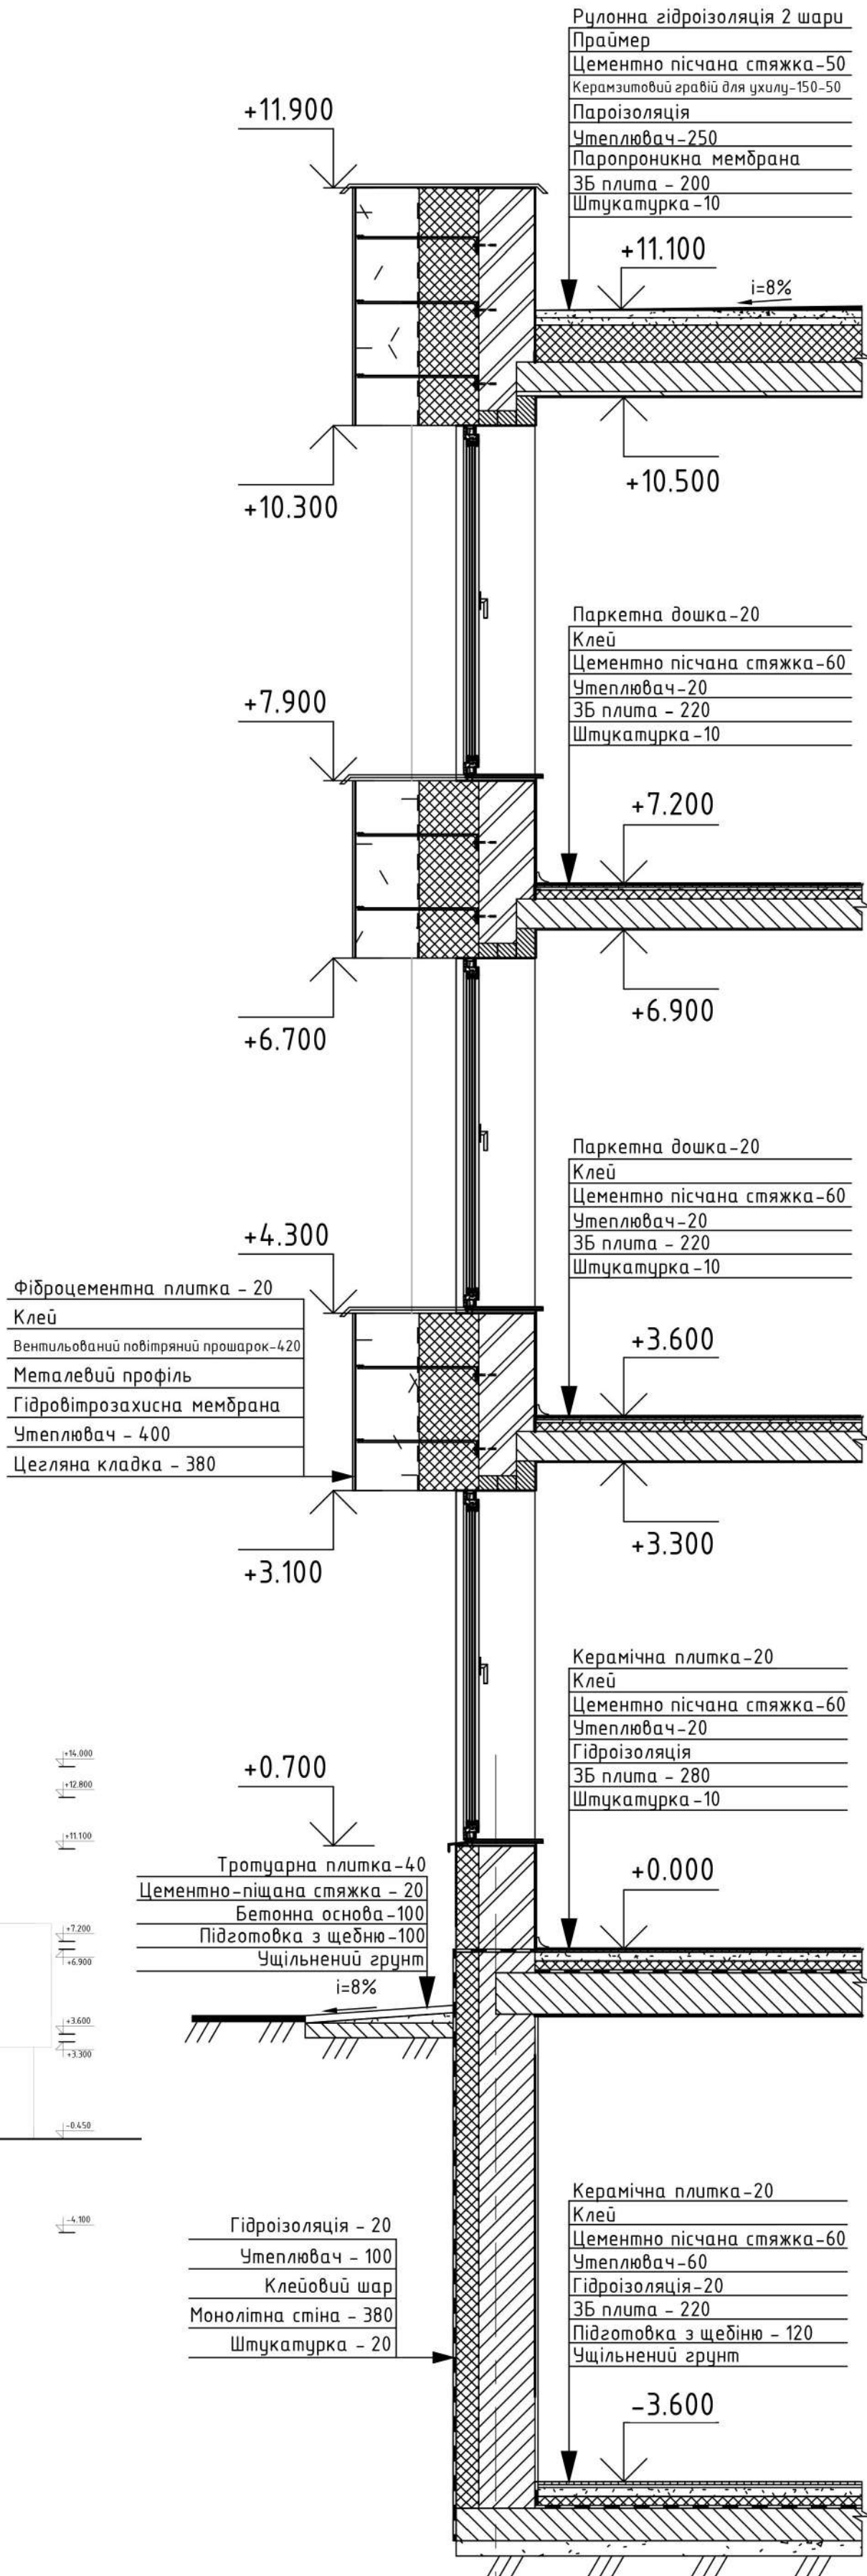


РОЗРІЗ 3-3

ПЕРСПЕКТИВА БУДІВЛІ




ІНТЕР'ЄР ЗОНИ ОЧІКУВАННЯ

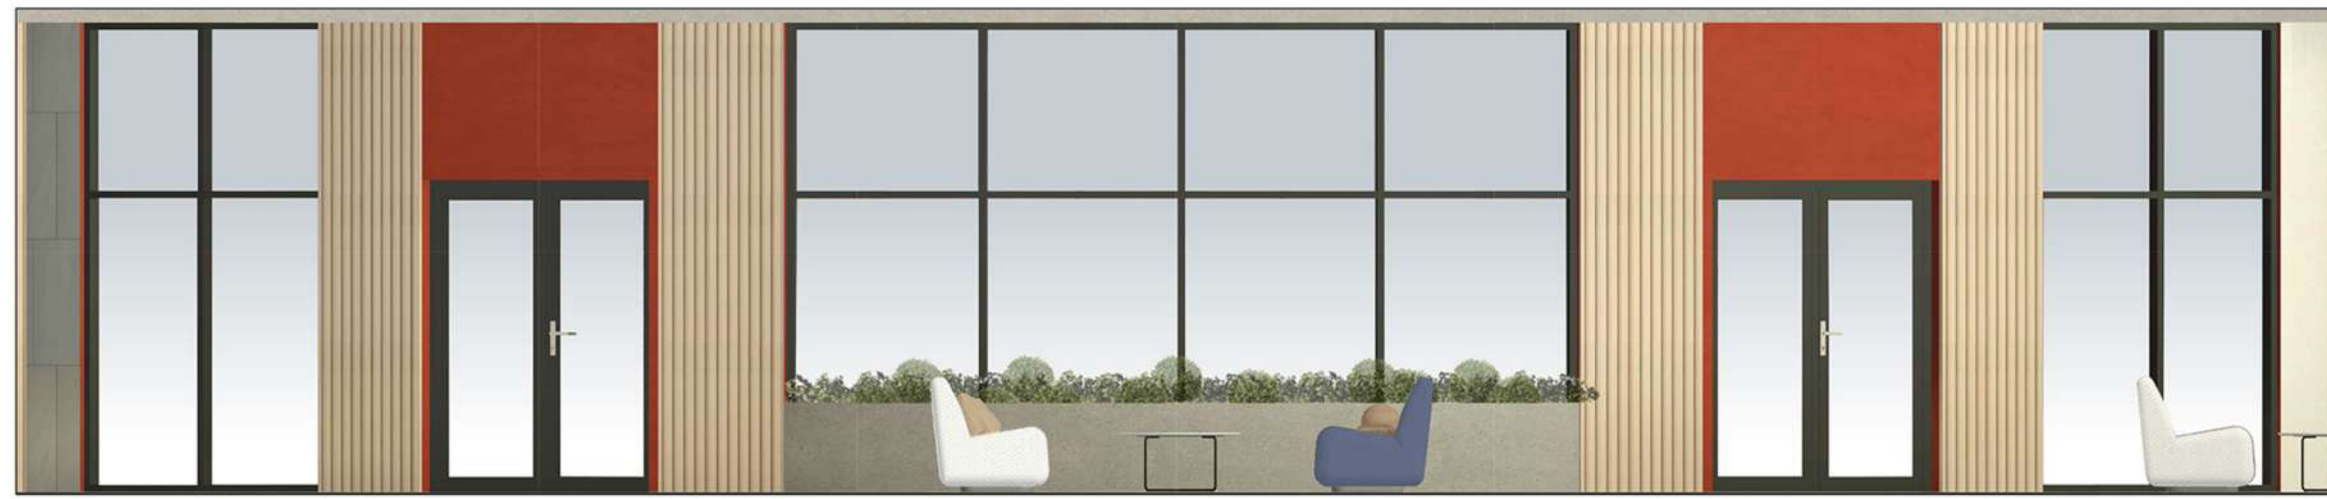


ВИД 1 М 1:50




ВИД 2 М 1:50

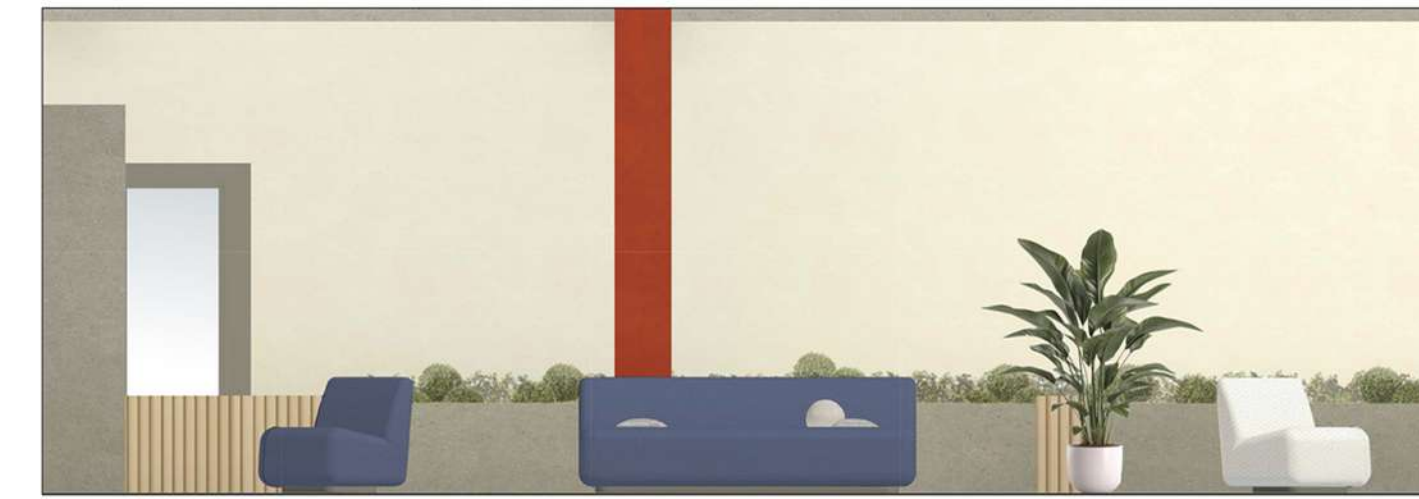

ВИД 3 М 1:50

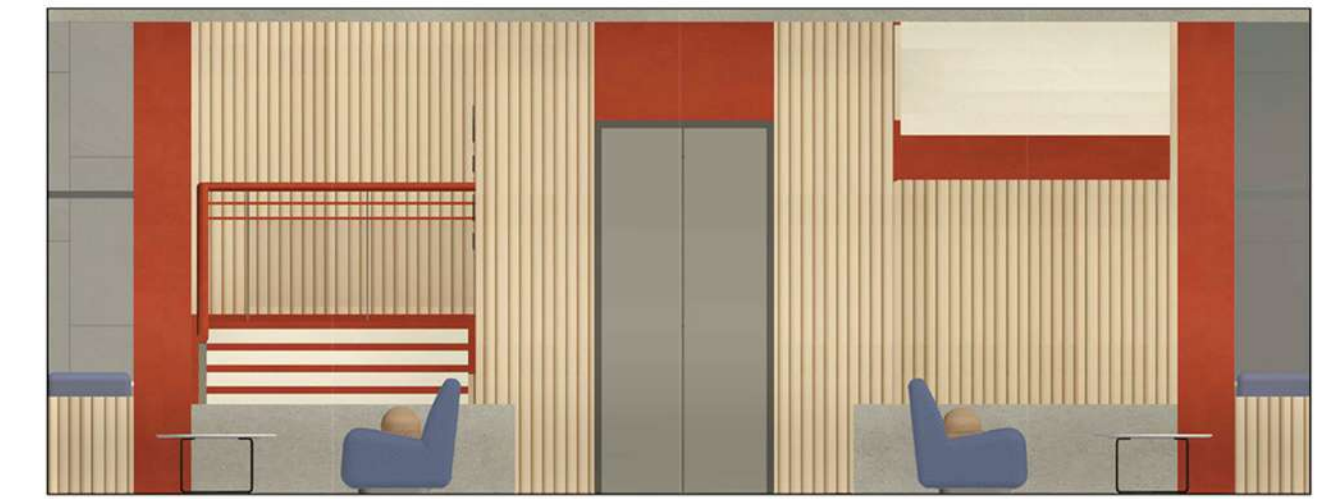

ВИД 4 М 1:50

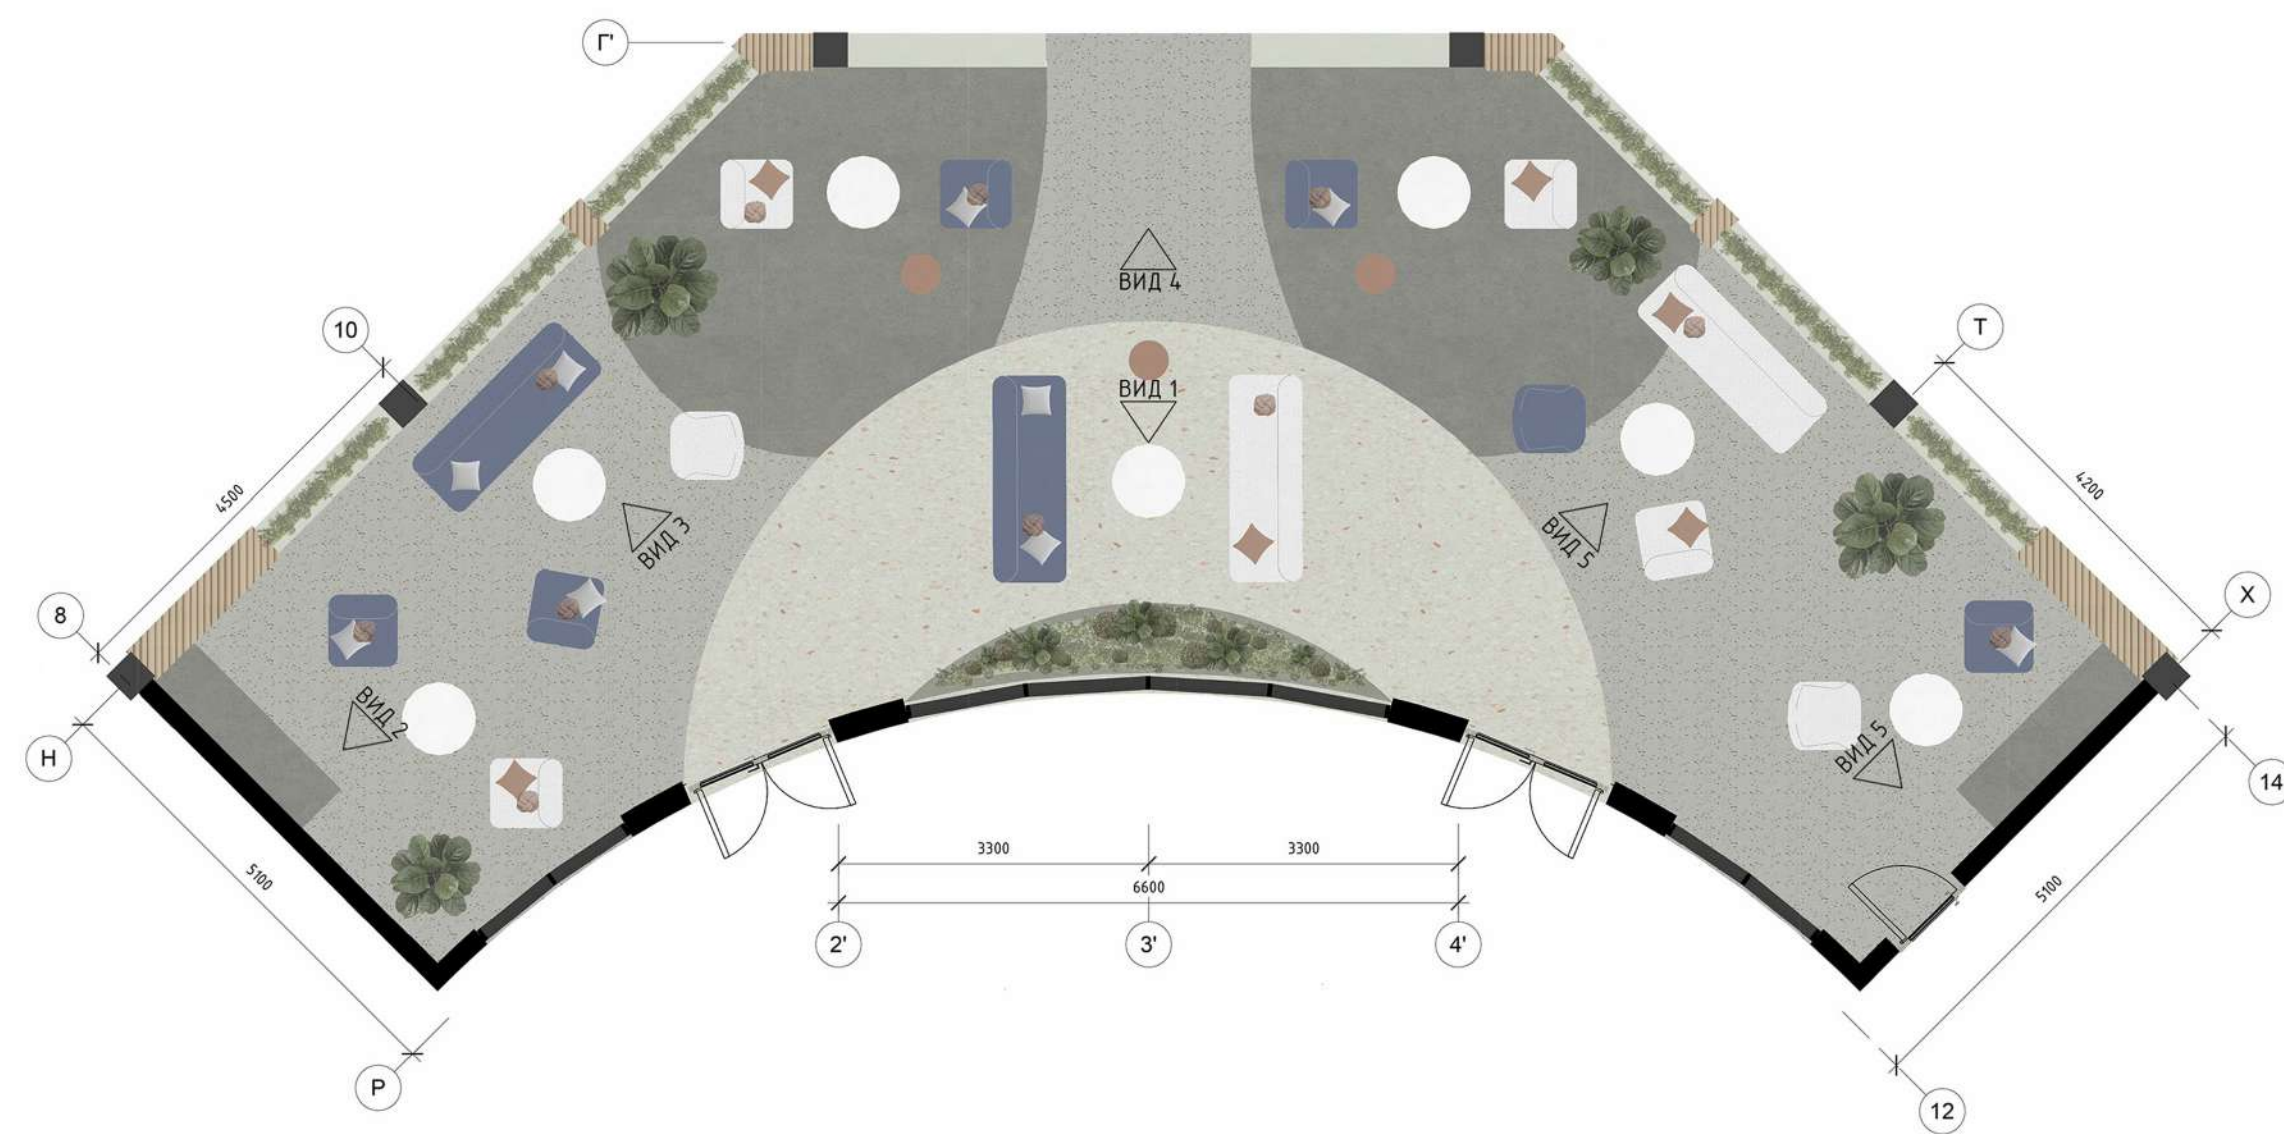


ПЛАН ПІДЛОГИ М 1:100



ВИД 5 М 1:50



ВИД 6 М 1:50

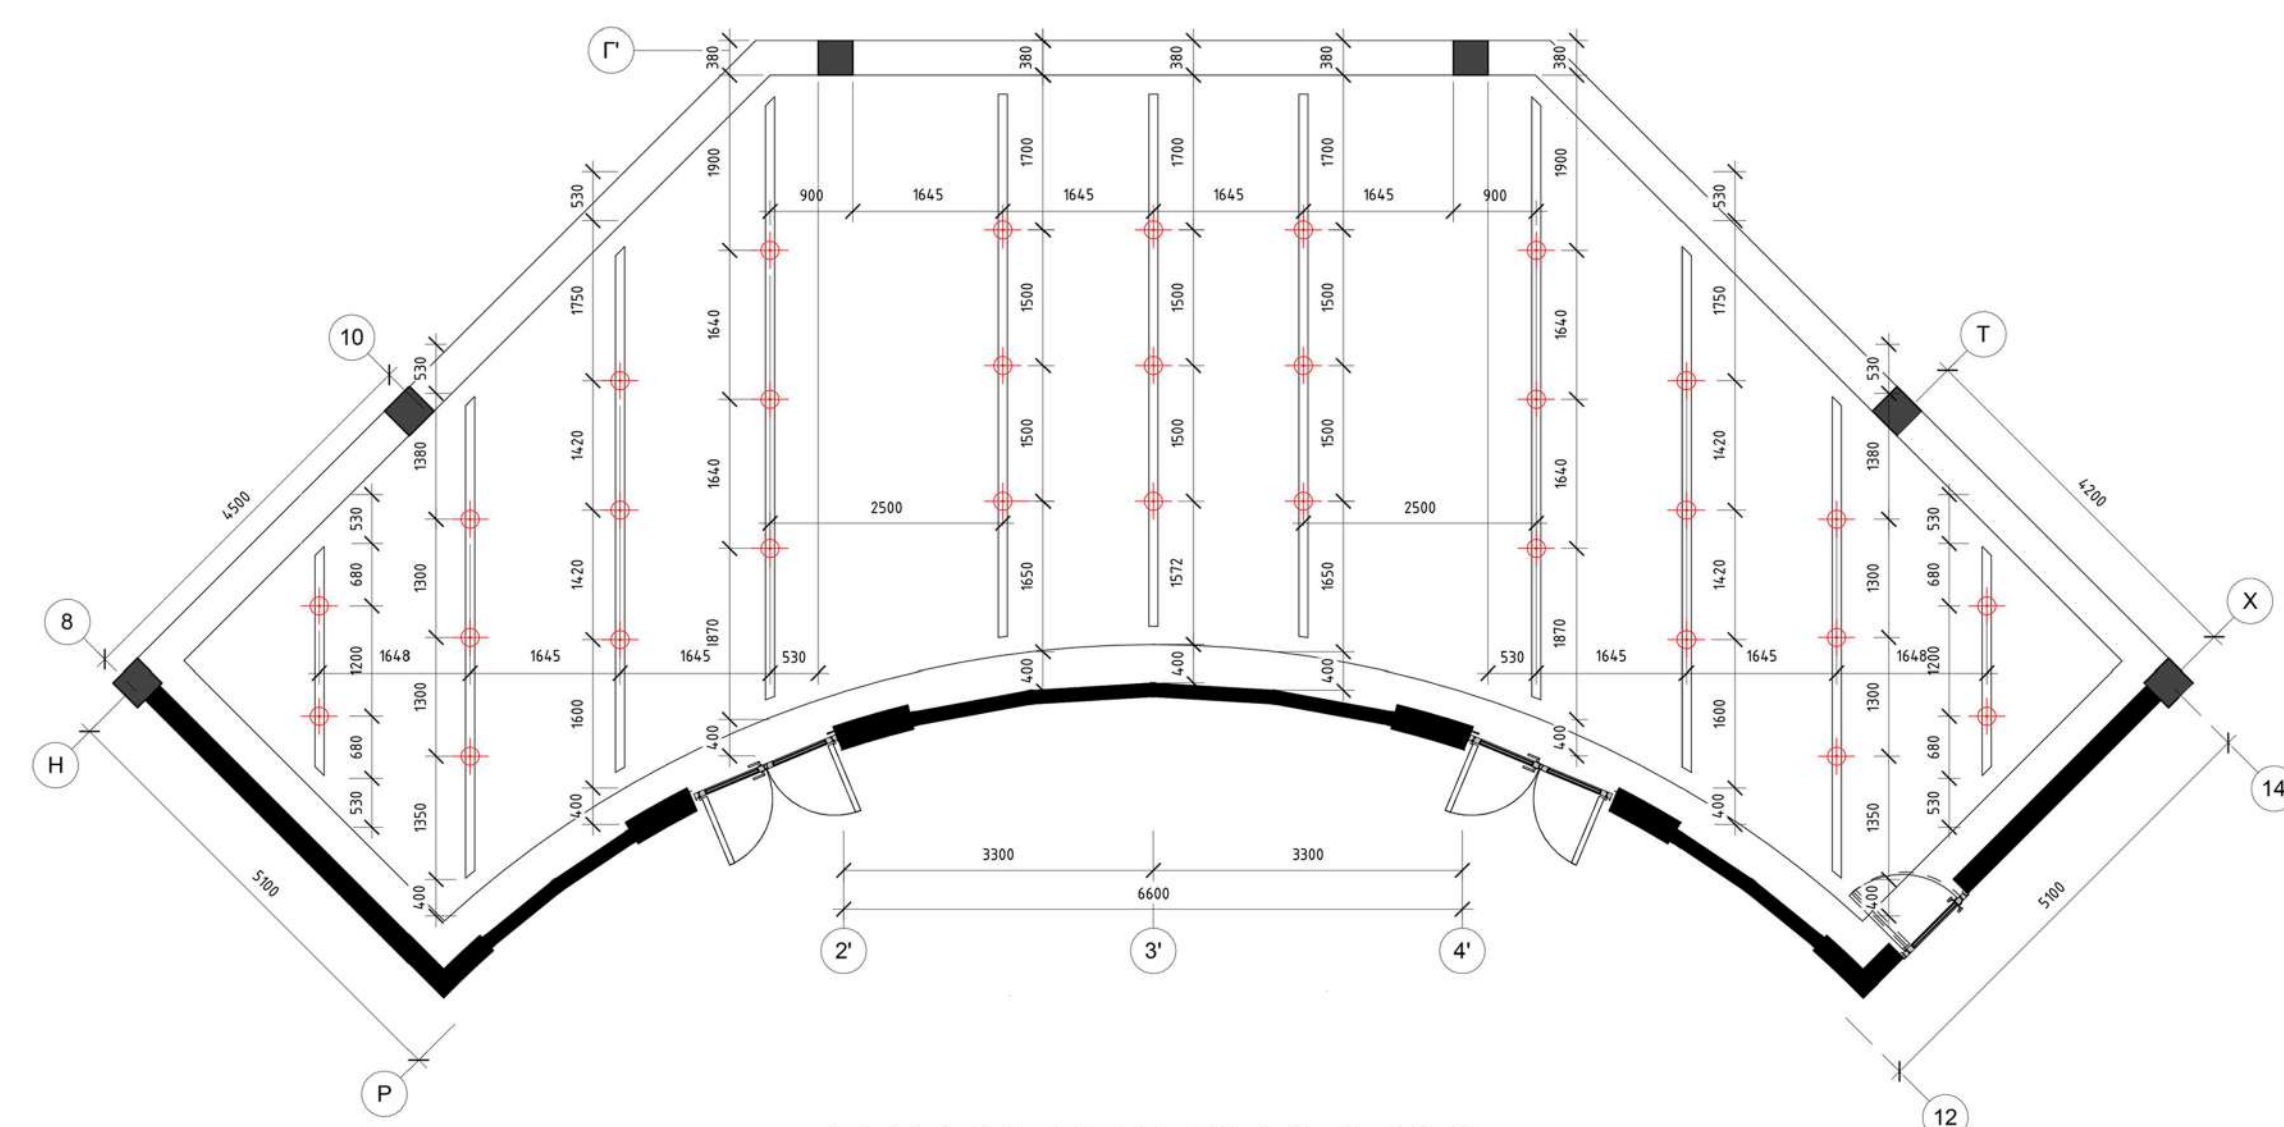

ПЛАН СТЕЛІ М 1:100



ΦΟΤΟ ΜΑΚΕΤΥ

