

**КВАЛІФІКАЦІЙНА ВИПУСКНА РОБОТА
НА ЗДОБУТТЯ ОСВІТНЬОГО СТУПЕНЯ
БАКАЛАВР АРХІТЕКТУРИ**

**на тему :
« НАУКОВО - ДОСЛІДНИЦЬКИЙ ЦЕНТР В АКВАТОРІЇ КАНІВСЬКОГО ВОДОСХОВИЩА »**

загальним обсягом 6 аркушів формату А1, пояснювальна записка 68 с.

Виконала: студентка групи АРХ - 22 -6
191 «Архітектура та містобудування»,
Освітньо-професійна програма «Архітектура та містобудування»
(шифр і назва спеціальності, освітньо-наукової програми)

Бернацька Катерина Вікторівна


(прізвище, ім'я, по батькові)


Керівник: старший викладач Чернятевич Наталія Григорівна

Рецензент: доцент Завада Віктор Тимофійович

(наук. ступінь, посада, прізвище, ім'я, по батькові)


Київ – 2026 р.

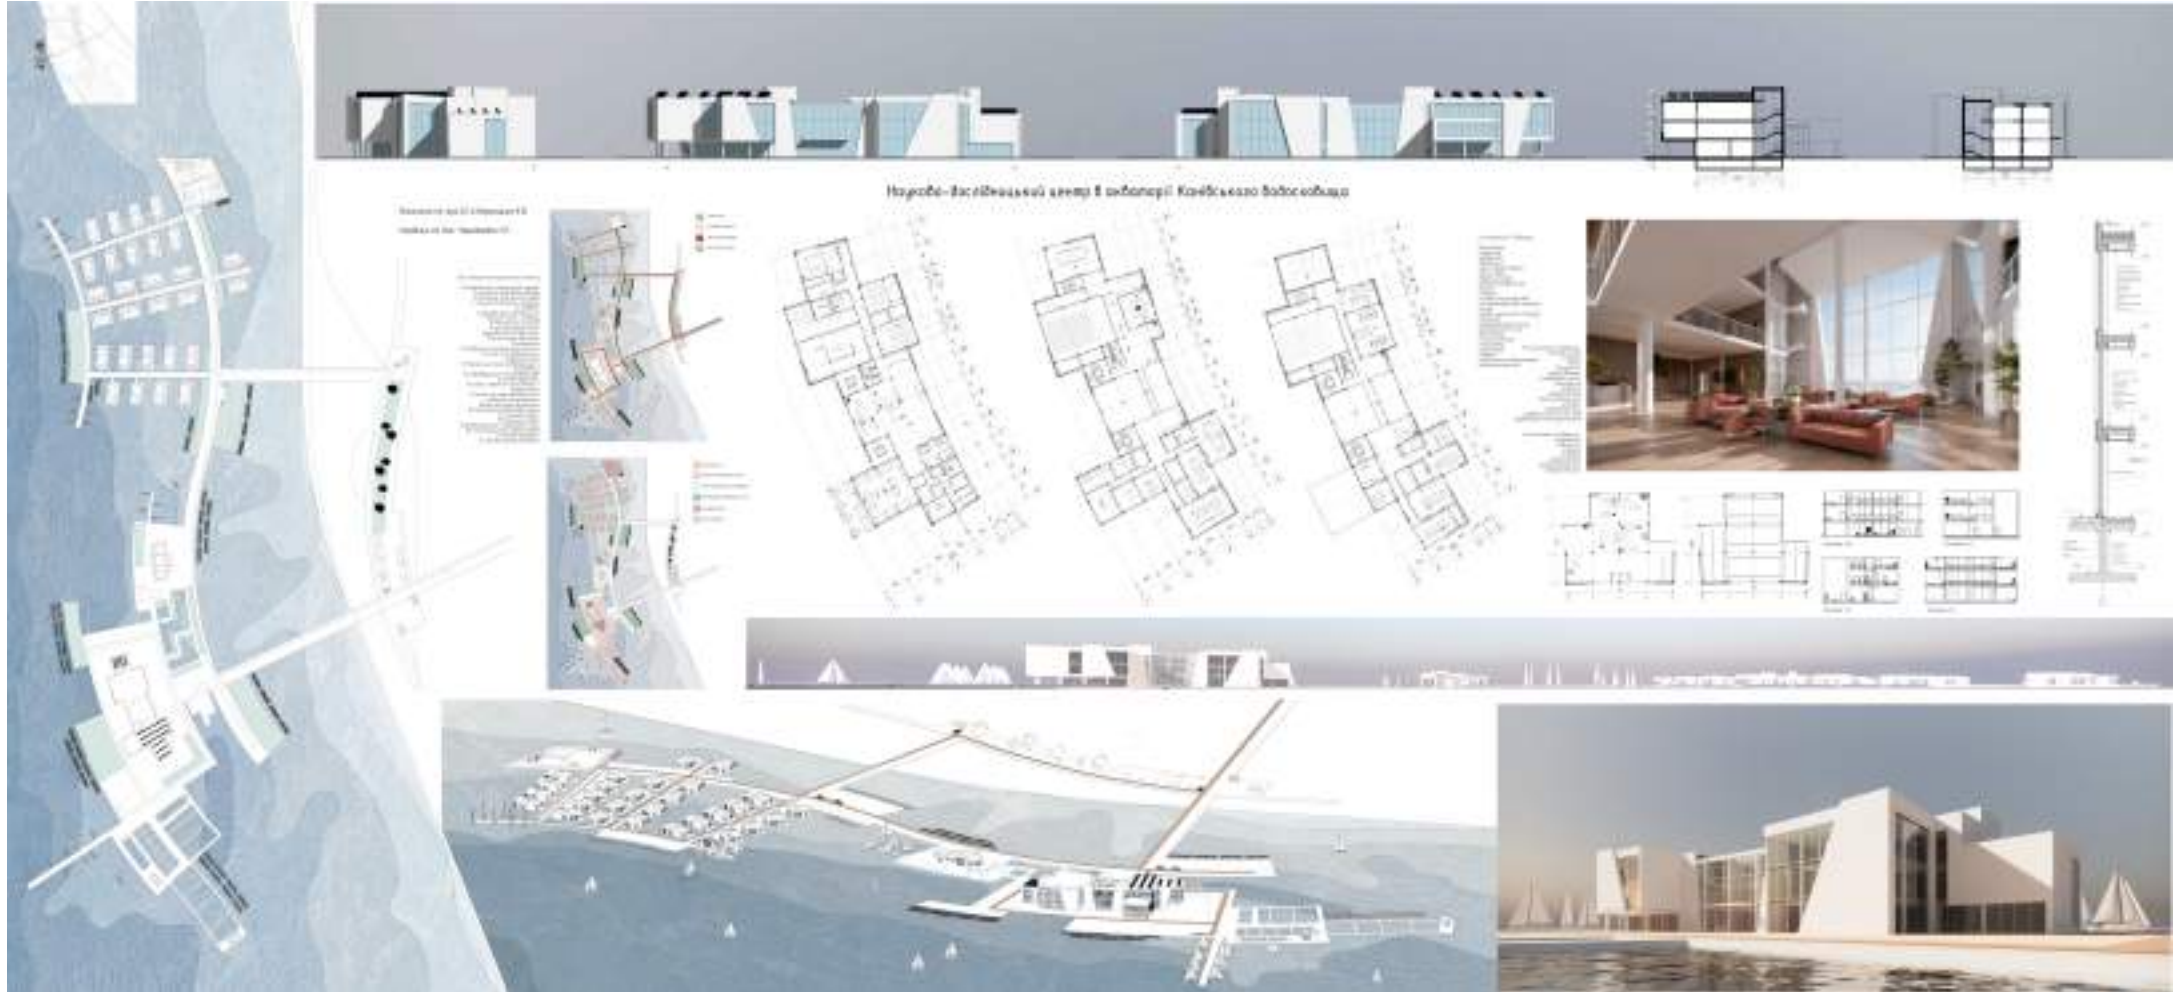


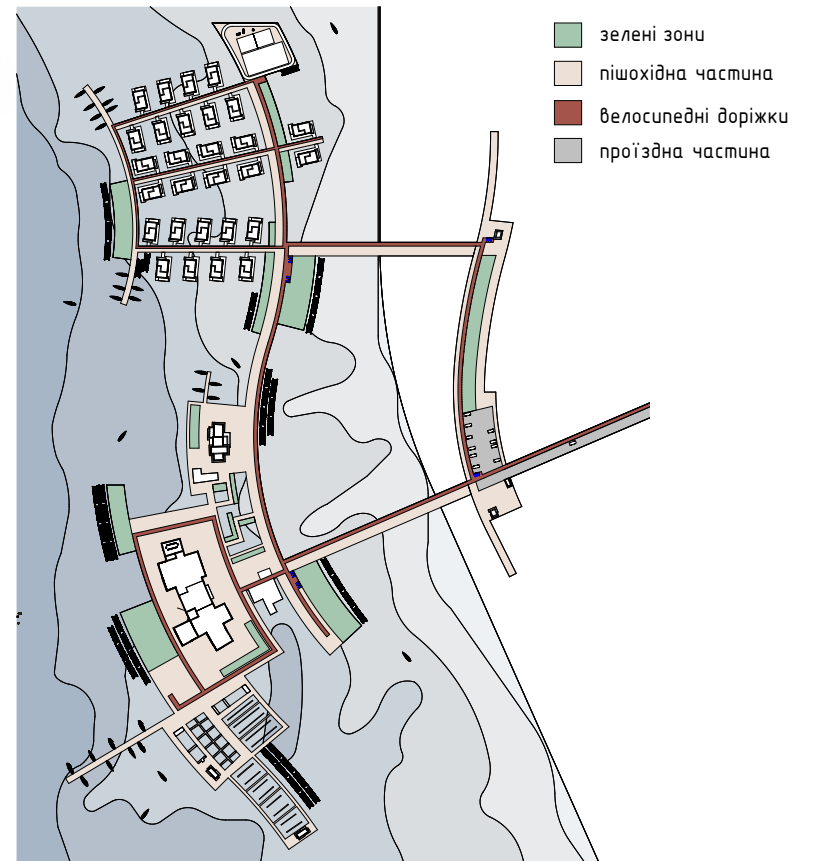


Експлікація генерального плану :

- 1 контрольно пропускний пункт
- 2 стоянка для автомобілів
- 3 стоянка для велосипедів
- 4 спуск в підземне сховище
- 5 будівля науково-дослідницького біологічного центру
- 6 мезокосми (садки)
- 7 експериментальні гідробіологічні басейни
- 8 альгальні басейни
- 9 ресторан
- 10 сервісно-логістичний причал
- 11 зона господарського забезпечення
- 12 технічна зона поводження з відходами
- 13 індивідуальні одноповерхові житлові будинки
- 14 зона зелених насаджень з рекреацією
- 15 зона експериментальних зелених насаджень з водоочисною функцією
- 16 громадські відкриті площі
- 17 тіньові навіси
- 18 тенісний корт
- 19 універсальне спортивне поле
- 20 зона вуличних тренажерів
- 21 бігова доріжка
- 22 велосипедна доріжка

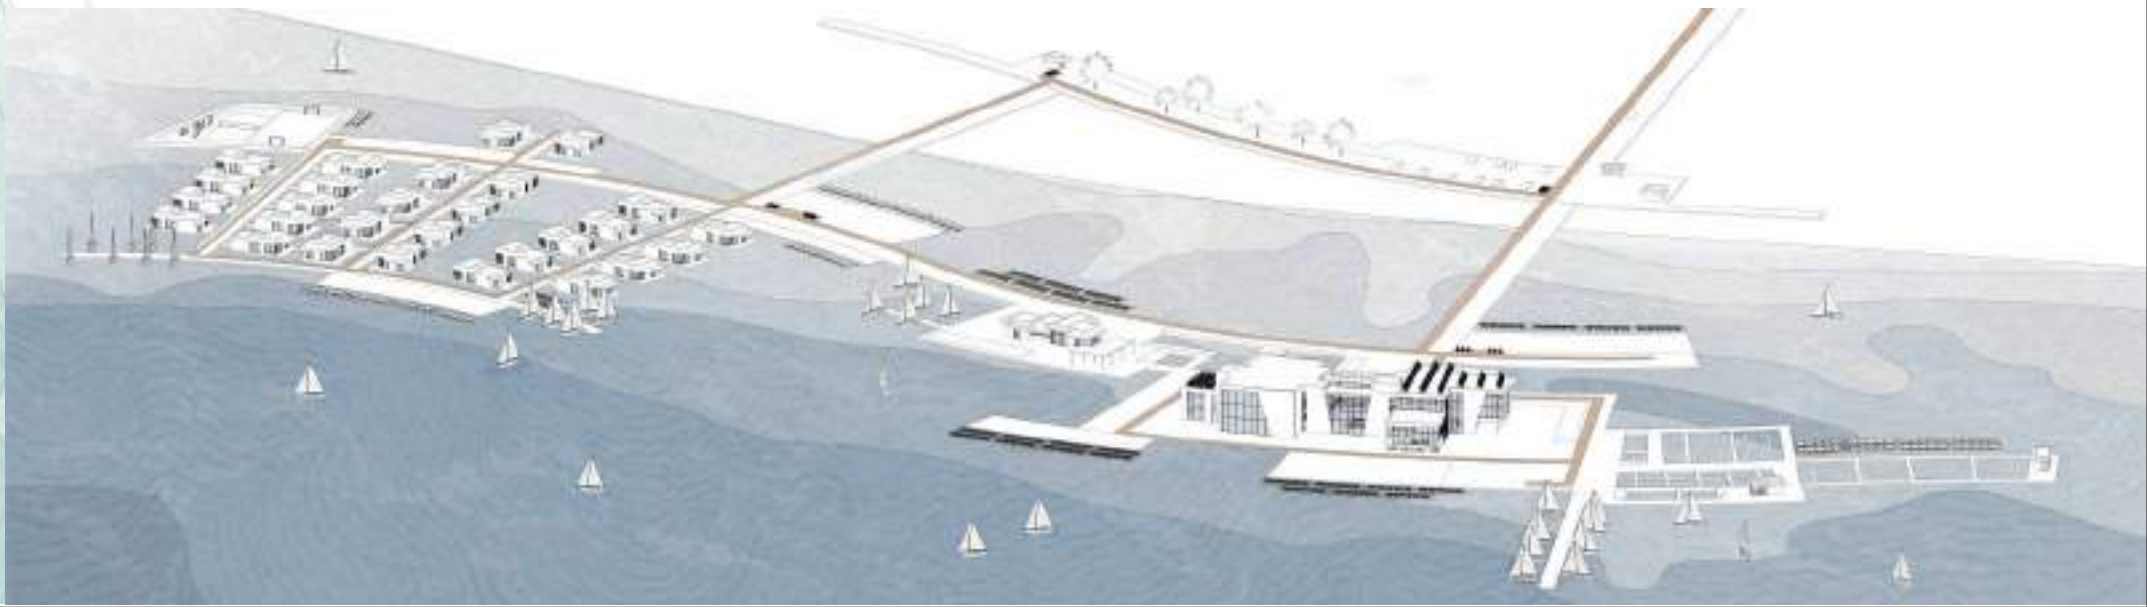


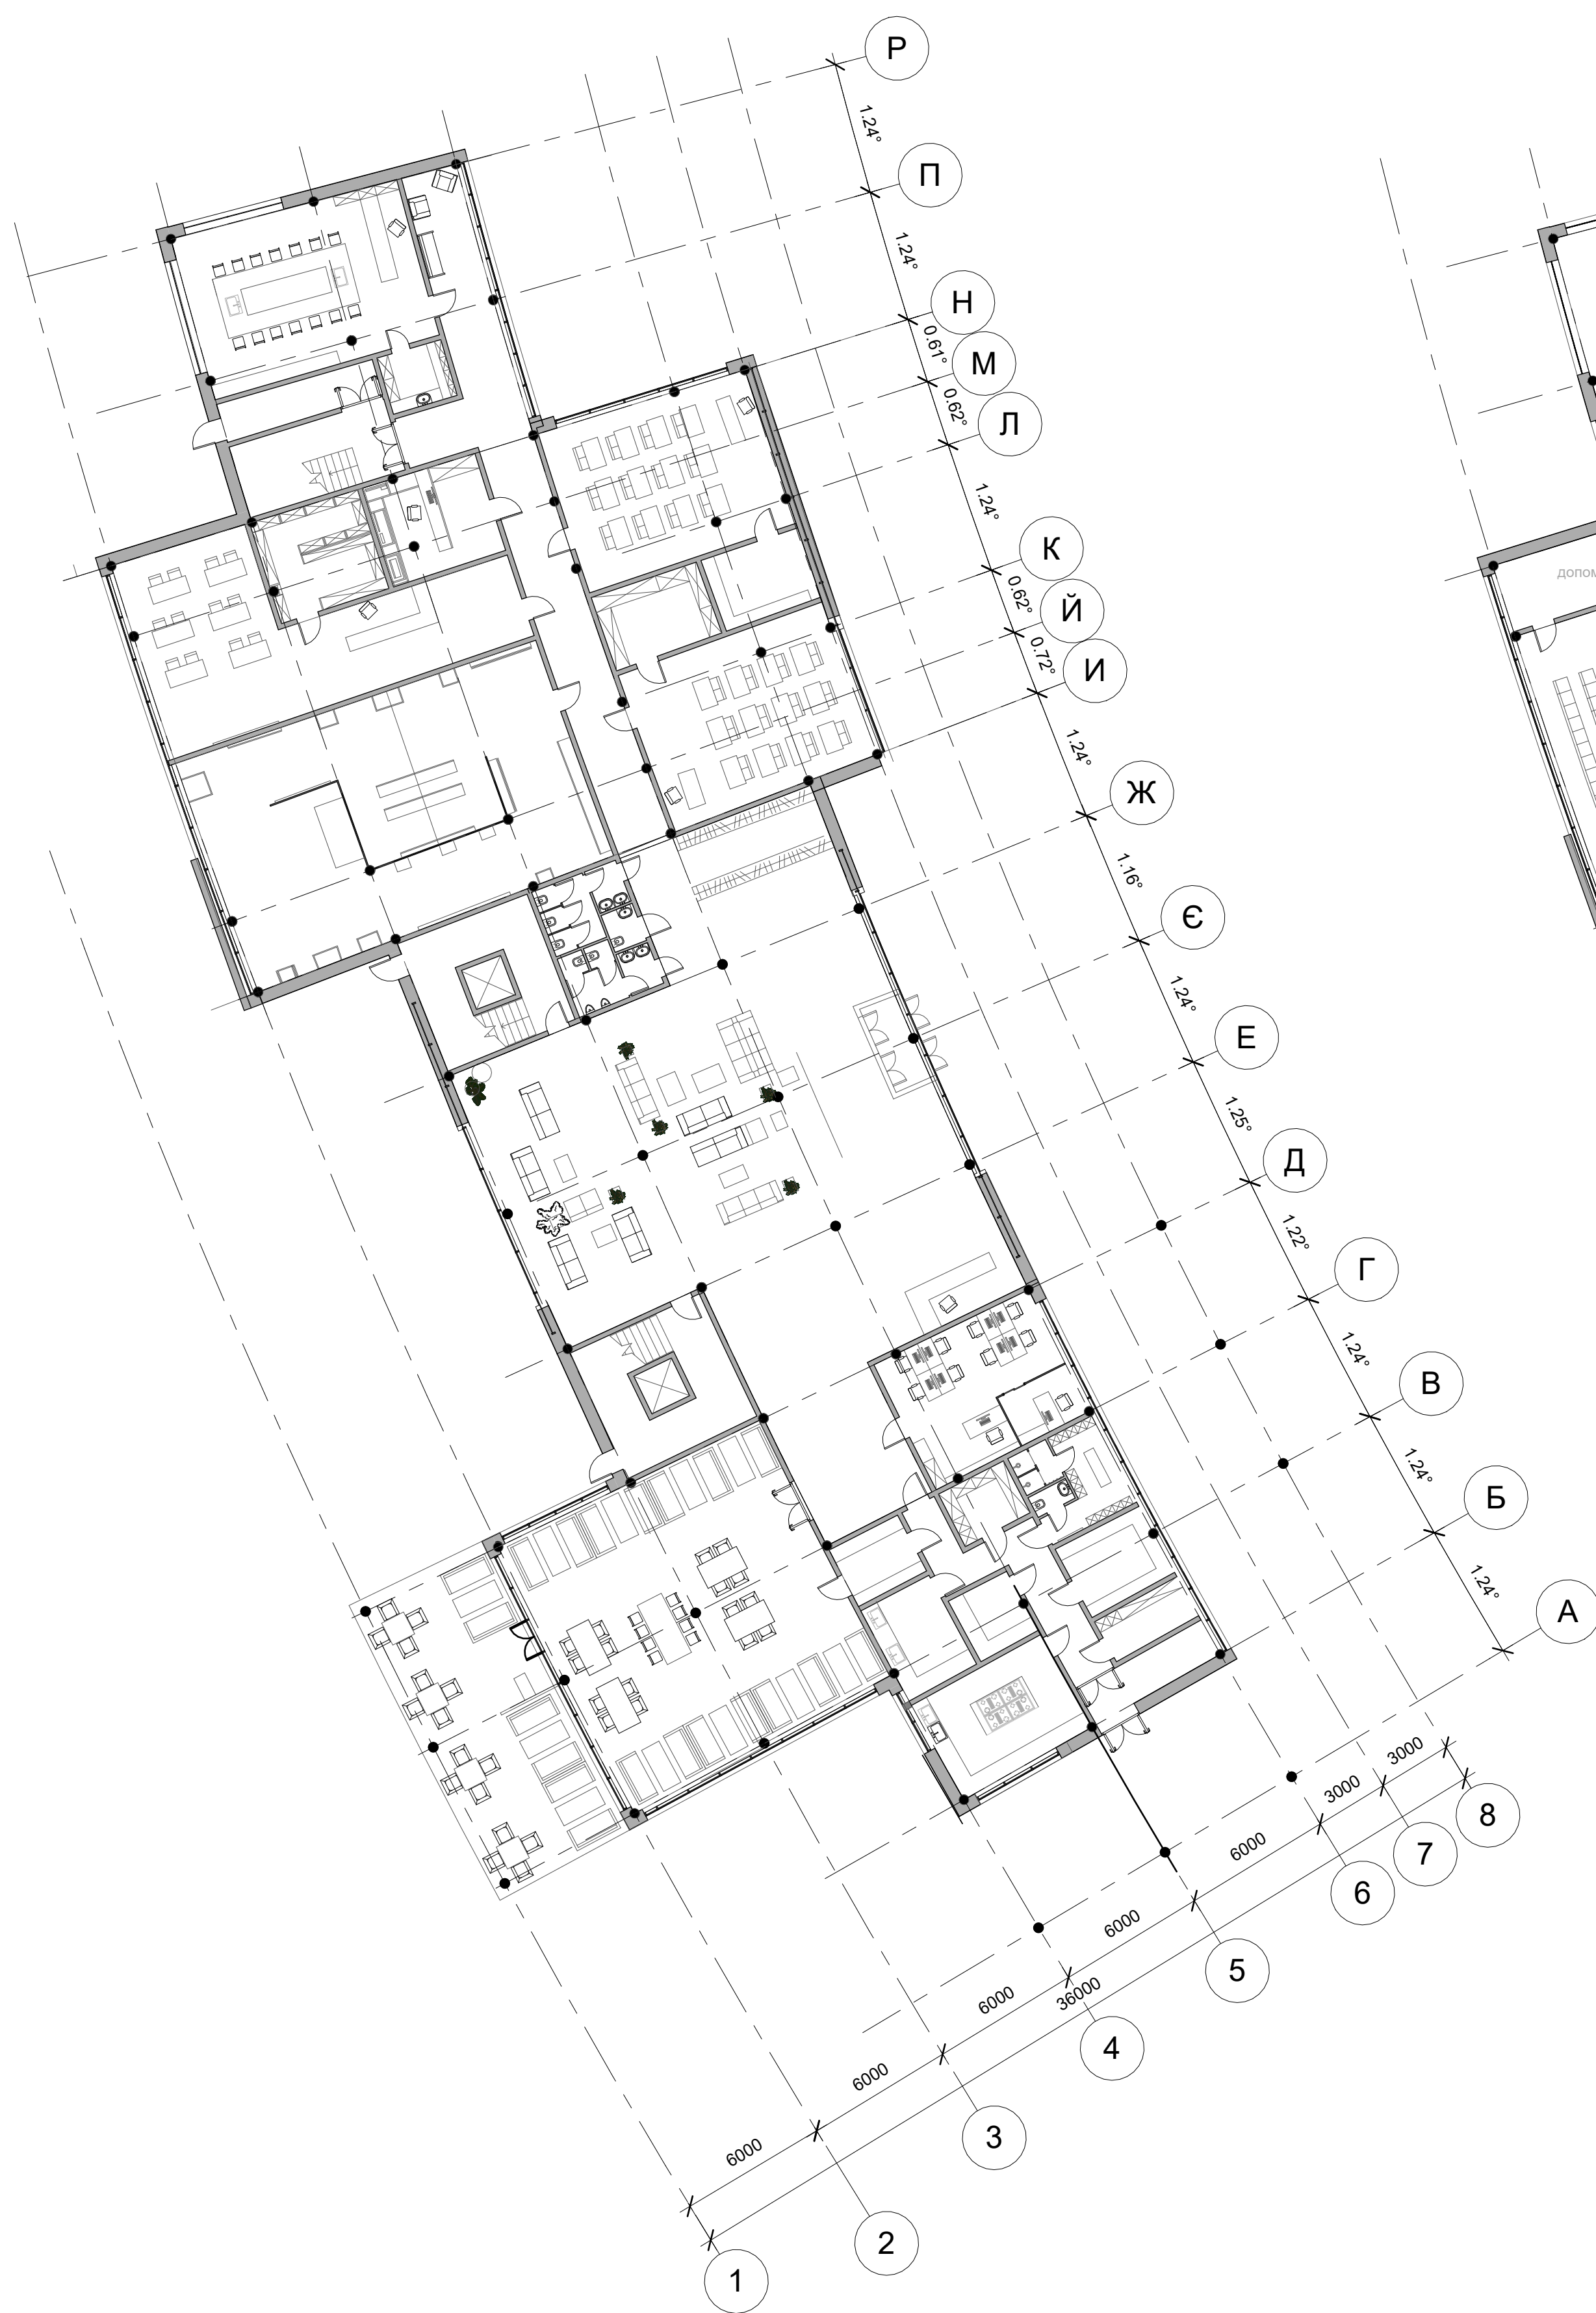

План на відмітці +0.000

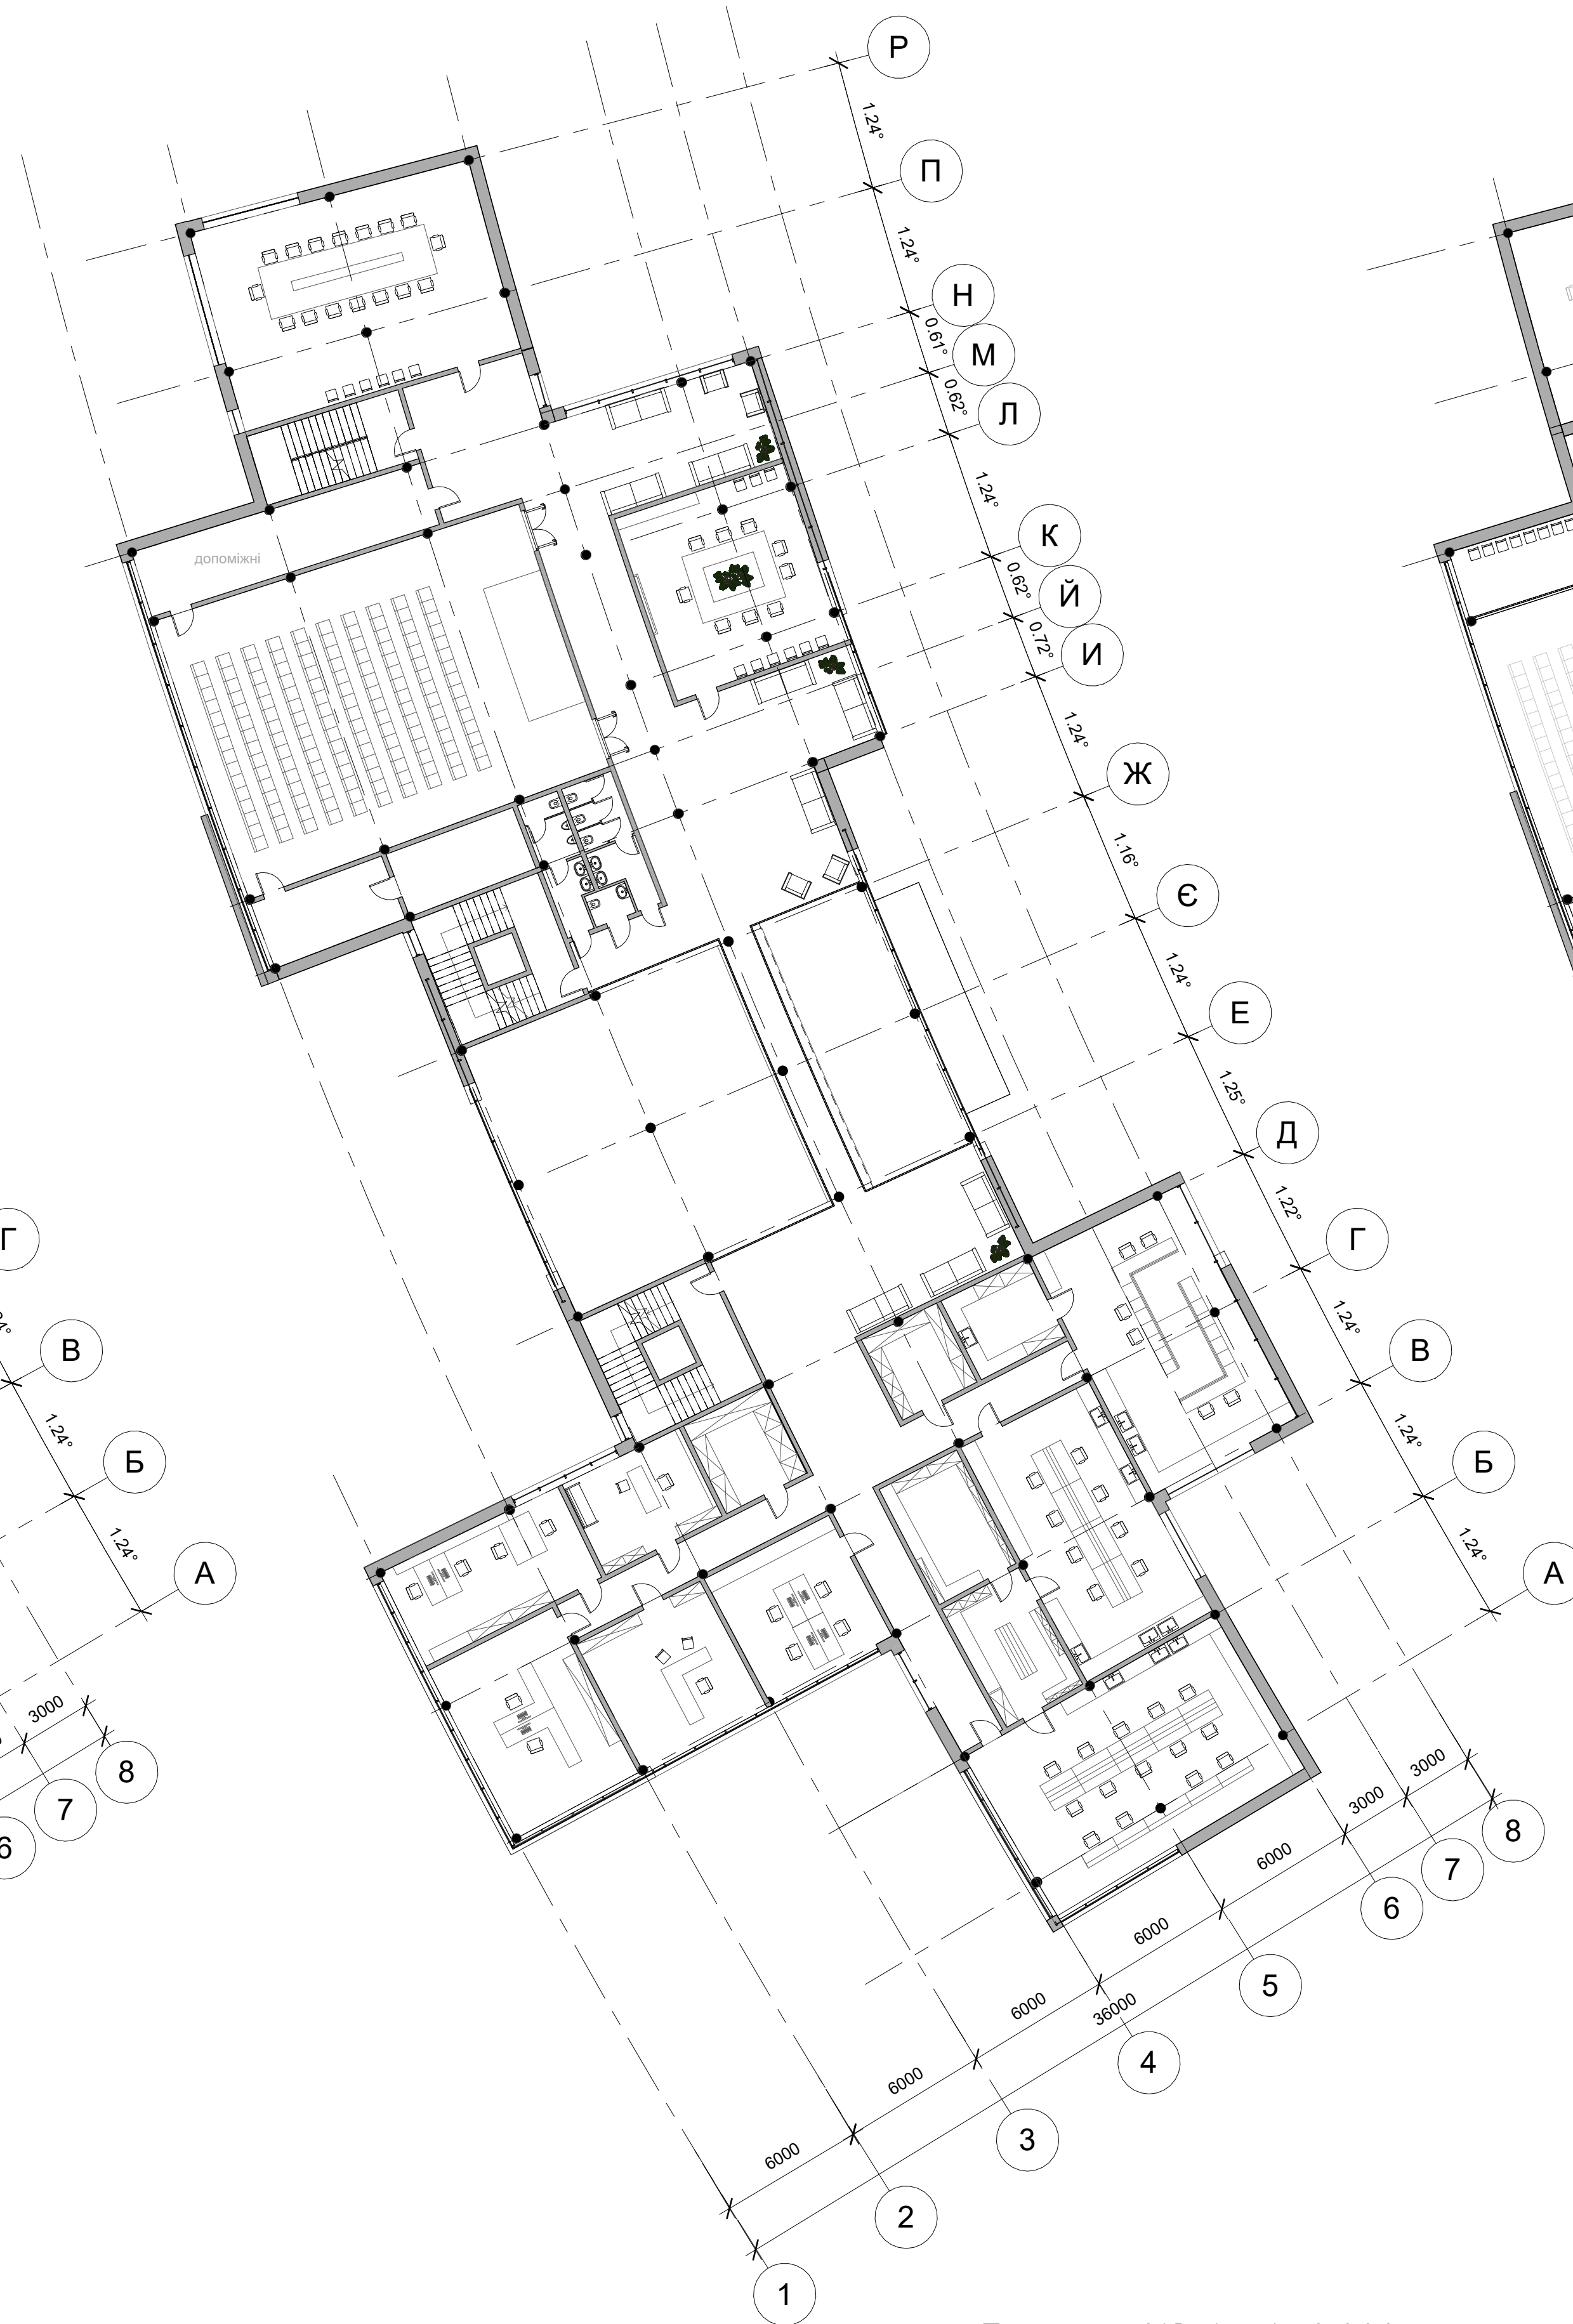

План на відмітці +0.000

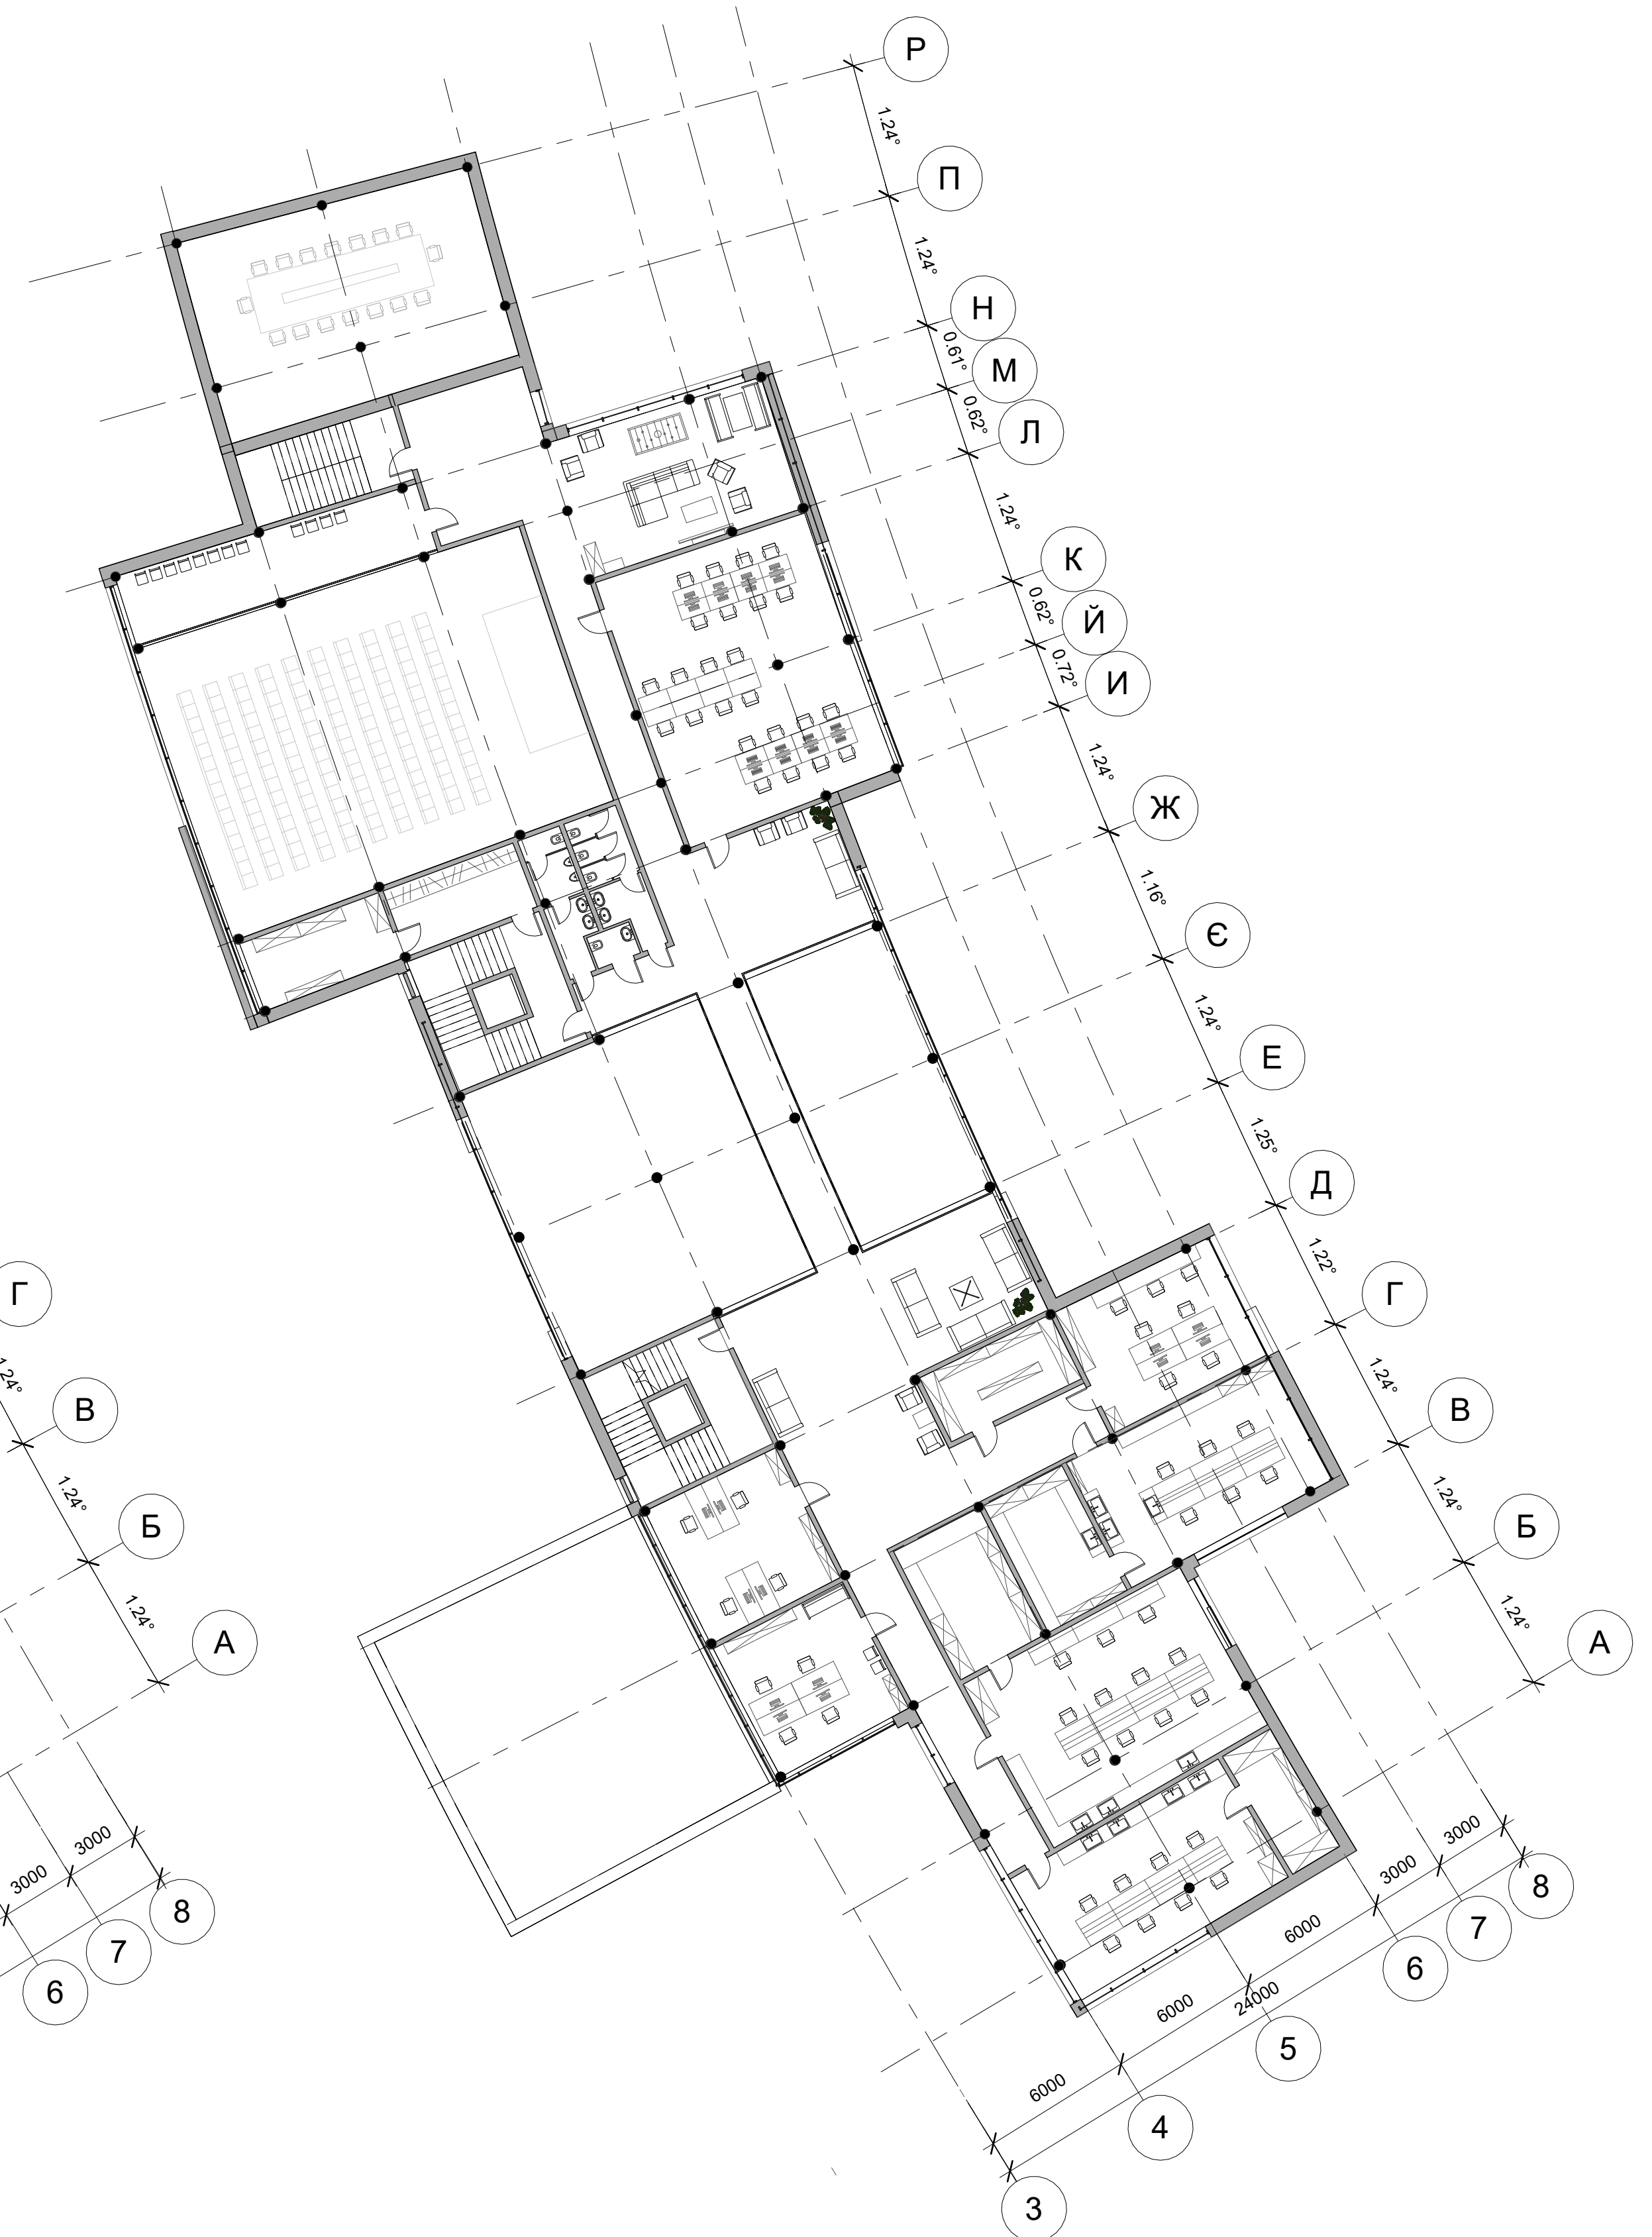

План на відмітці +0.000

Експлікація 1 Поверху :

вестибюль	тарна	виставкова зала
рецепція	комора	бібліотека
гардероб	склад для продуктів	книгосховище
вбиральні	охолоджувальна камера	копінгцентр
офіс адміністрації	кухня	аудиторія
зала кафе	мийна кухонного посуду	комора
тераса кафе	сервізна	навчальна лабораторія
завантажувальна	гардероб персоналу	препараторська

Експлікація 2

поверху :	лабораторія
актова зала	препараторська
комора	комора
фойє	лаборантська
вбиральні	універсальний зал
переговорна	для проведення
конференц зала	експериментів
рекреація	
кабінет	

Експлікація 3 поверху :

рекреація
коворкінг
комора
кабінет
лабораторія
препараторська
лаборантська

