

КВАЛІФІКАЦІЙНА РОБОТА  
НА ЗДОБУТТЯ ОСВІТНЬОГО СТУПЕНЯ БАКАЛАВР

На тему:

# «Музей сучасного мистецтва в місті Києві»

Виконала: студентка групи 20-6

191 «Архітектура та містобудування»

Ляпунова Олександра Дмитрівна

Керівник: Доцент

Желтовський Володимир Васильович

Рецензент кафедра ДАС

Київ 2024



Схема ситуаційного плану




Генеральний план M1:500

1. Будівля музею



Схема розподілу функціональних зон

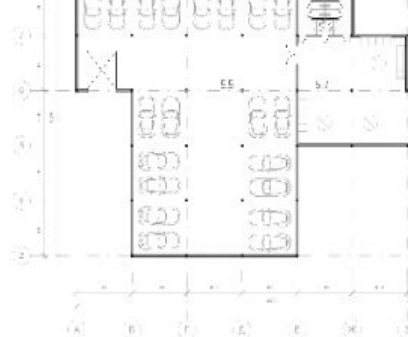

План підземного паркінгу на відмітці -2.000 М 1:200





- Експлікація приміщень першого поверху
- |                       |                 |                              |
|-----------------------|-----------------|------------------------------|




План поверху на відмітці +1.500 М 1:100

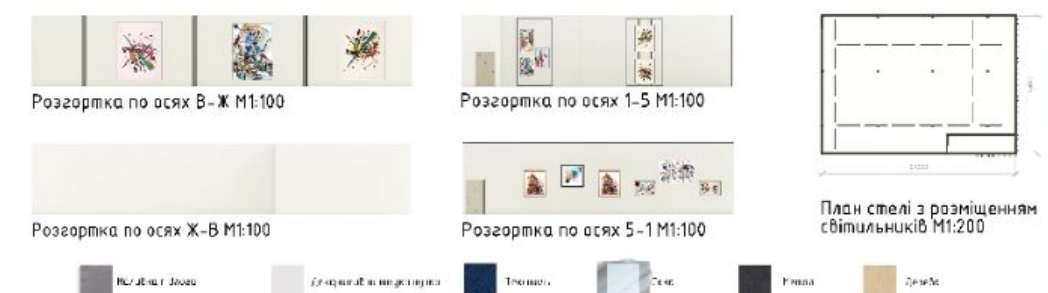


- Підлога з дошок
- Декоративні перегородки
- Текстиль
- Стекло
- Рамки
- Світло




План підлоги з розміщенням меблів M1:100

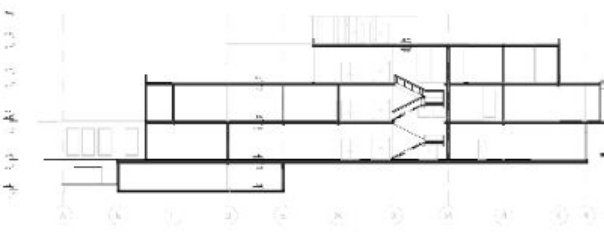

Розріз А-М M1:200

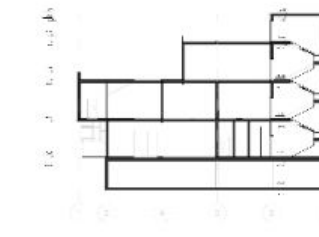

Розріз 1-9 M1:200

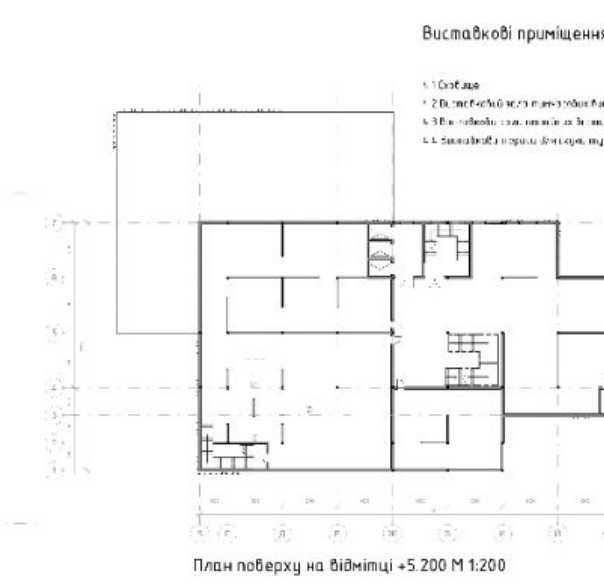


Виставкові приміщення музею







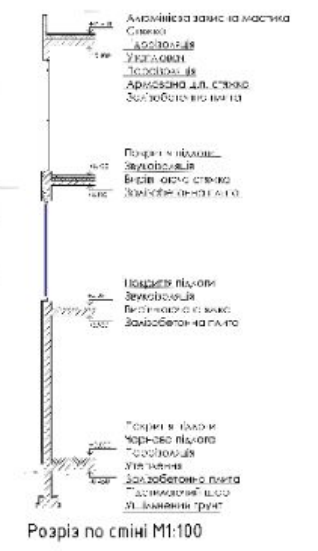

Розріз по стіні M1:100

МУЗЕЙ СУЧАСНОГО МИСТЕЦТВА В МІСТІ КИЄВІ




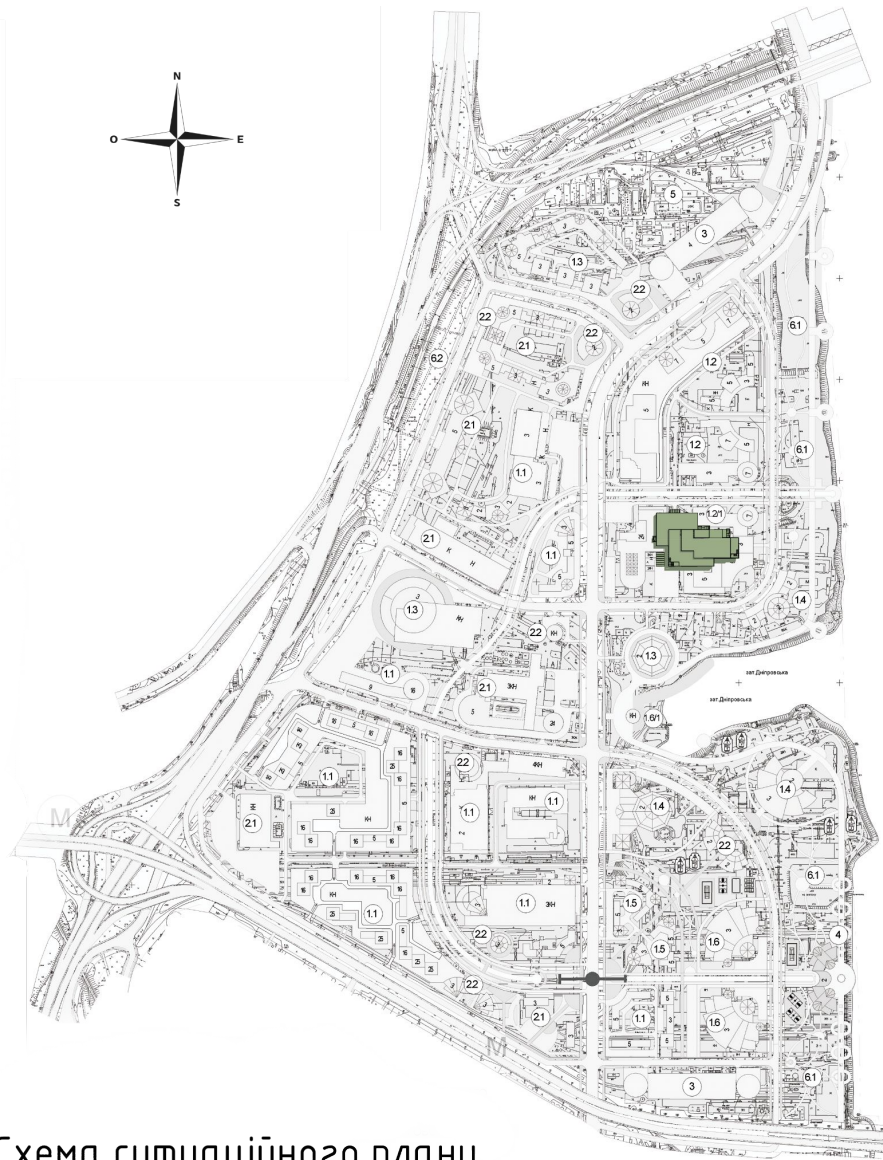


**Експлікація генерального плану:**

1. Будівля музею
2. Паркувальний майданчик
3. Заїзд на підземний паркінг
4. Під'їзд до сховища
5. Під'їзд до кафе


Схема ситуаційного плану

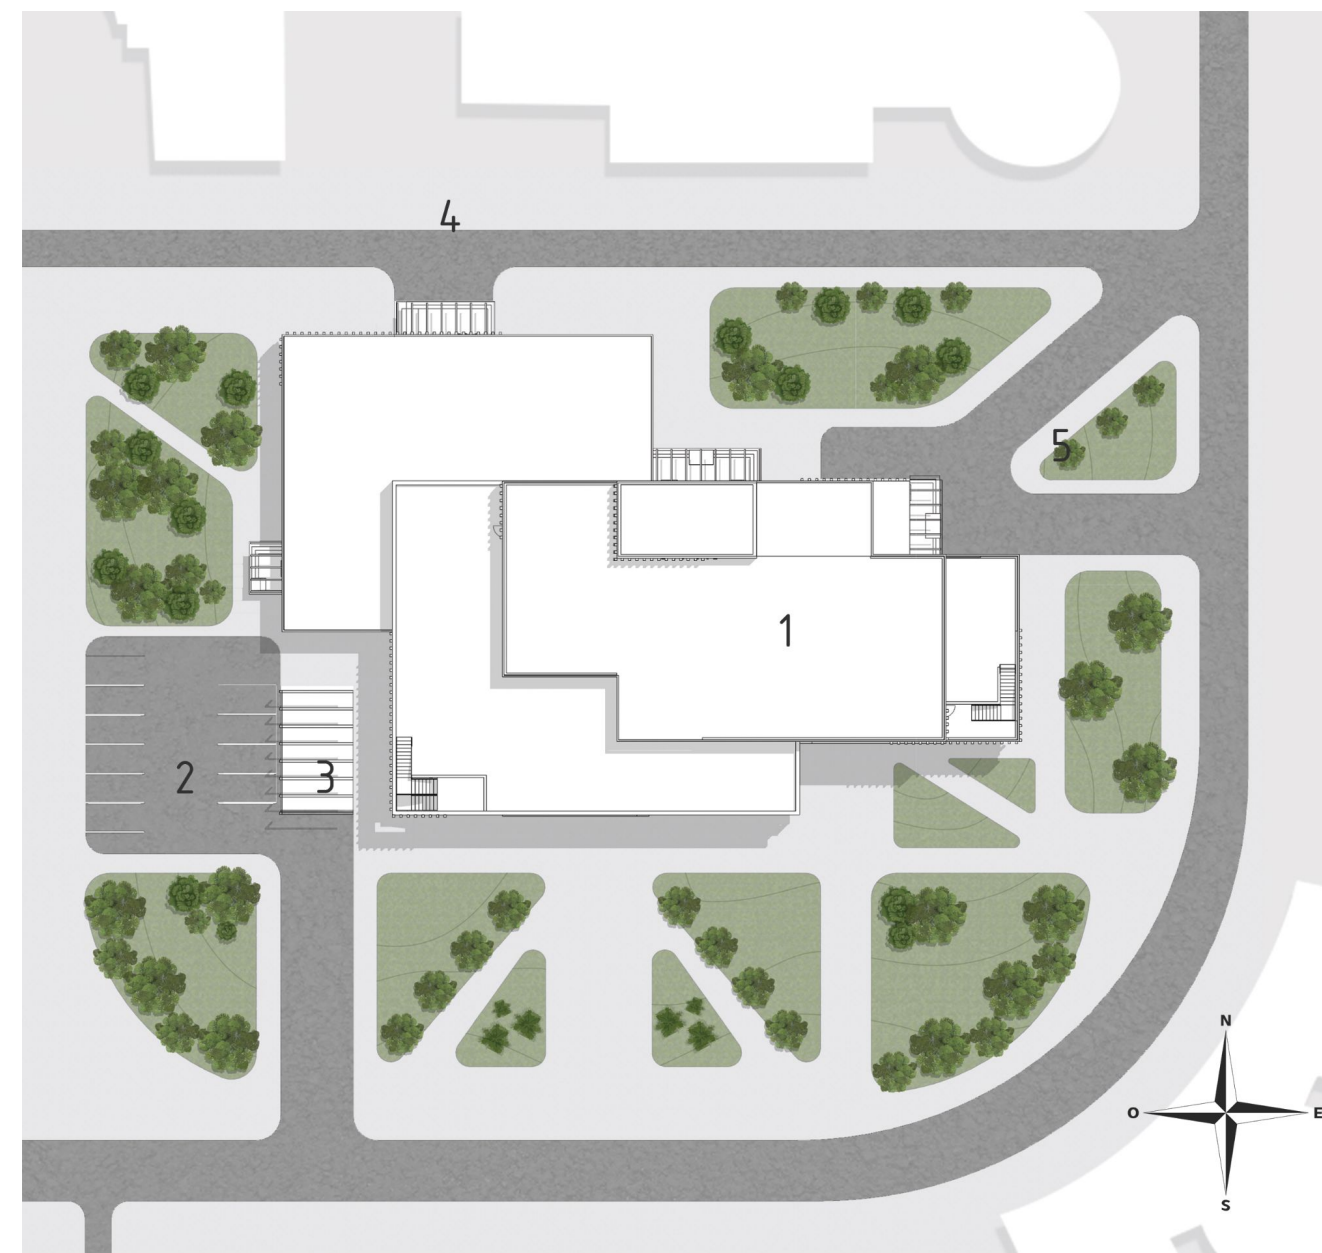

Генеральний план М1:500

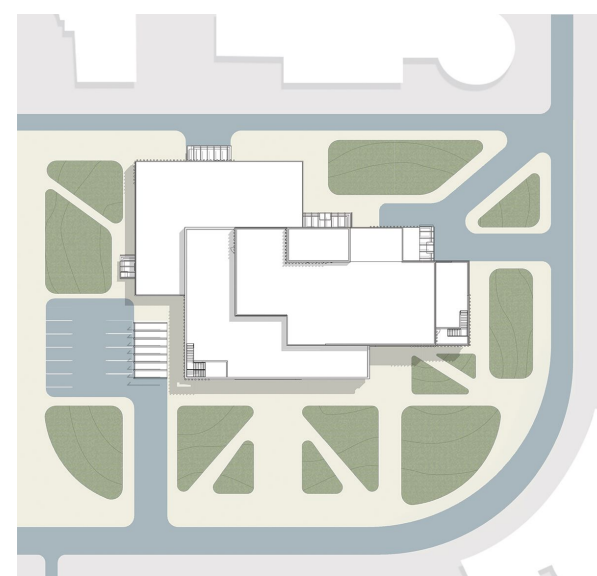

- Схема руху
- Рух пішоходів
  - Рух транспорту

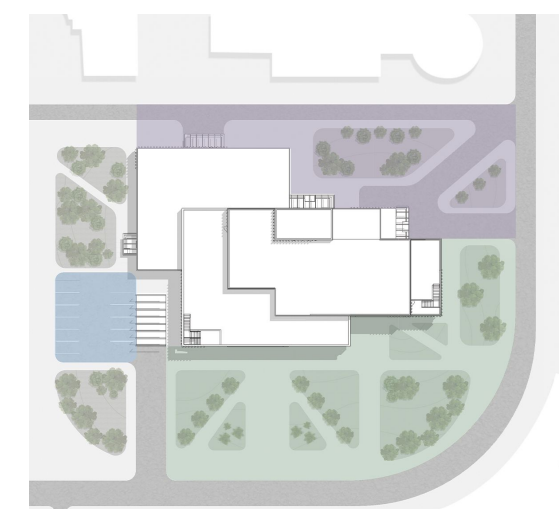

- Схема функціонального зонування
- Зона рекреації для відвідувачів
  - Зона обслуговування кафе та музею
  - Зона для автомобілів




Фасад А-М М1:100




Фасад 1-9 М1:100

Експлікація приміщень першого поверху

- |                       |                                 |                                 |
|-----------------------|---------------------------------|---------------------------------|
| 1. Вхідна зона :      | 2. Зона кафе:                   | 3. Адміністративна зона:        |
| 1.1. Вестибюль        | 2.1 Кафе                        | 3.1 Приймальня та кабінет       |
| 1.2. Рецепція         | 2.2 Барна стійка                | 3.2 Бухгалтерія                 |
| 1.3. Гардеробна       | 2.3 Кухня                       | 3.3 Кухня та зона відпочинку    |
| 4. Сувенірний магазин | 2.4 Мийна                       | 3.4 Роздягальня для працівників |
| 1.5. Холл             | 2.5 Склад продуктів             | 3.5 Кімната охорони             |
| 1.6 Вбиральні         | 2.6 Роздягальня для працівників | 3.6 Підсобне приміщення         |

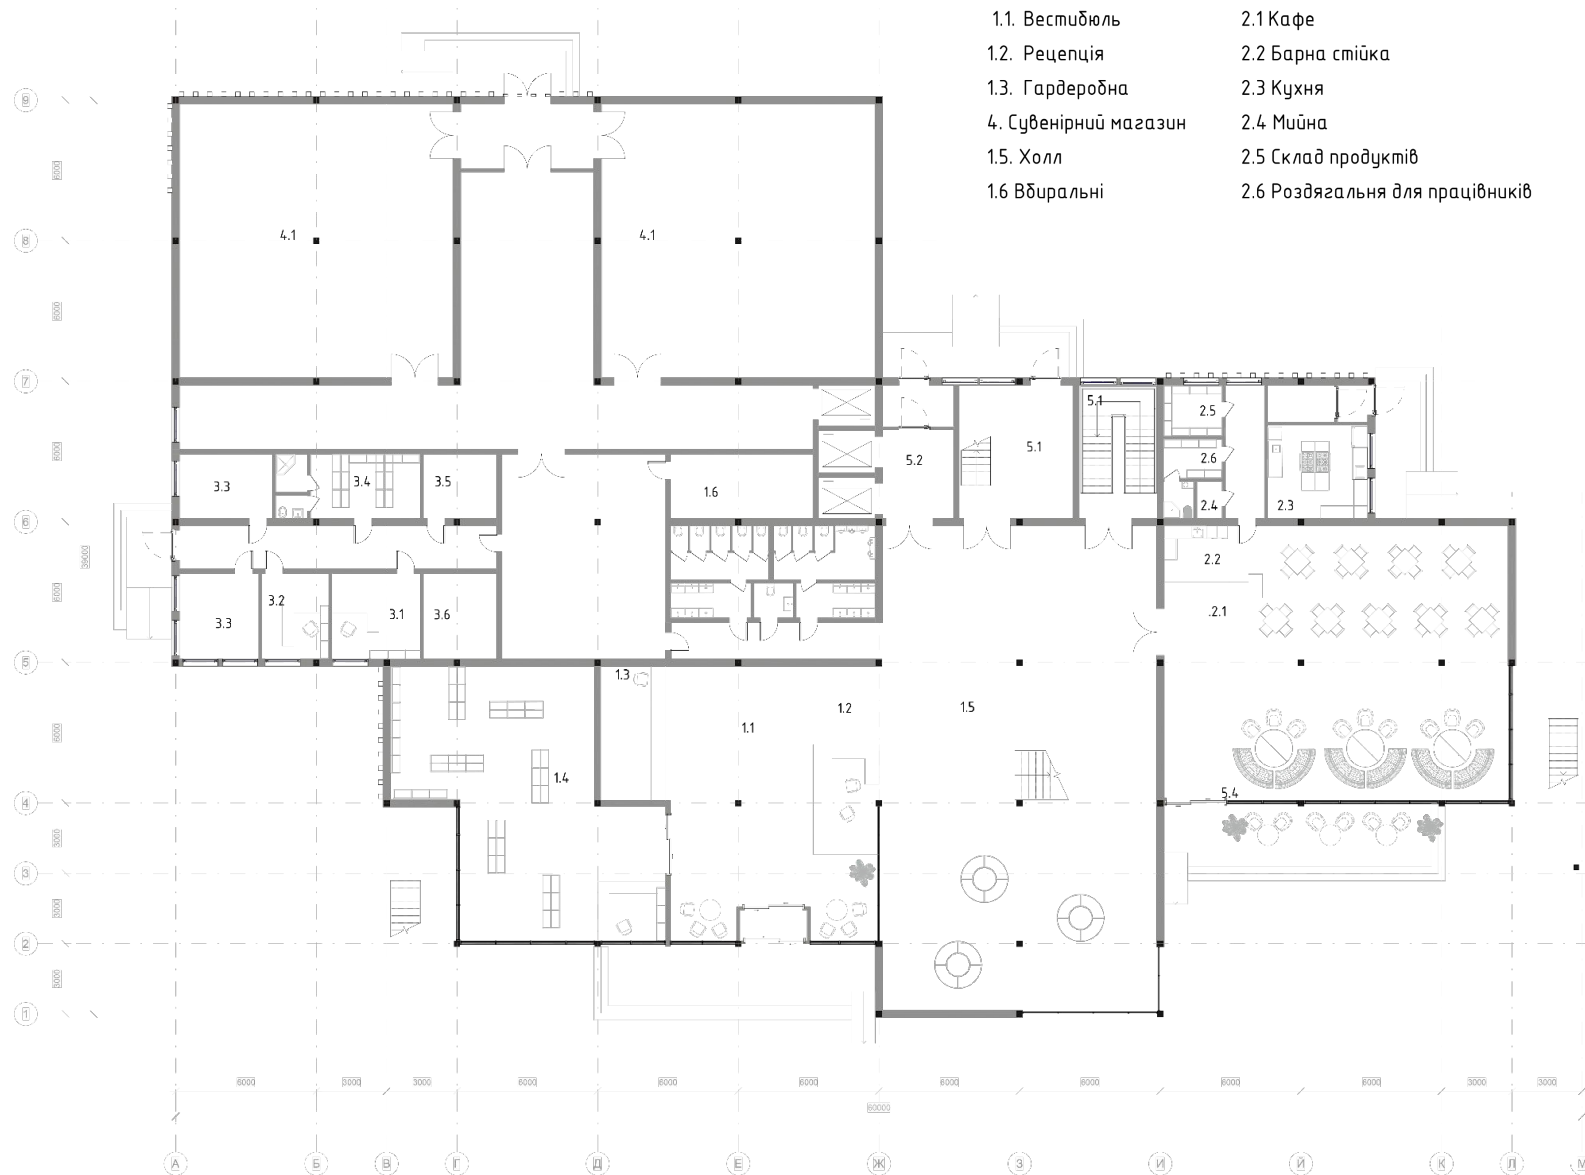

План поверху на відмітці +1.500 М 1:100

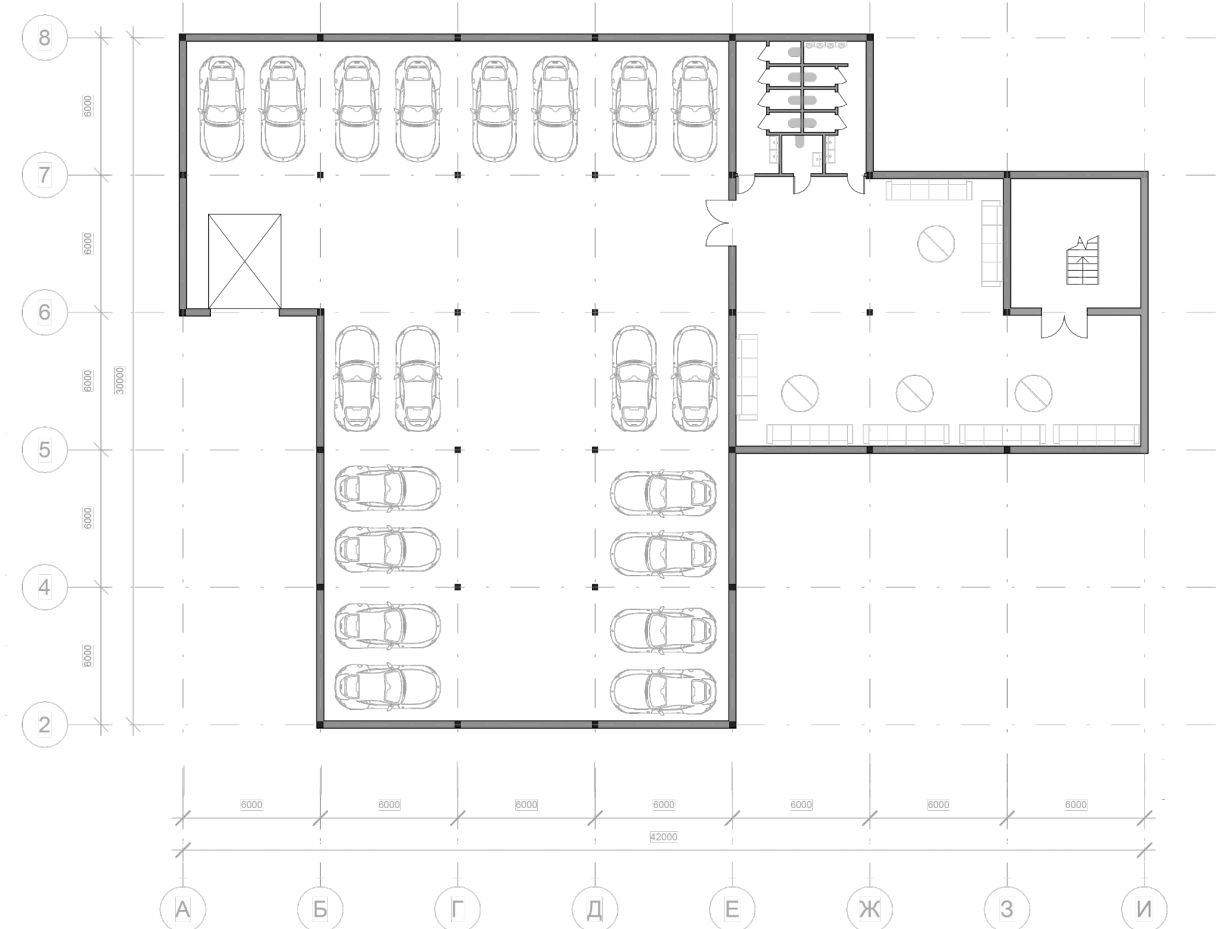

План підземного паркінгу на відмітці -2.000 М 1:200



Фасад М-А М2 :100



Фасад 9-1 М2 :100

Виставкові приміщення музею


- 4.1 Сховище
- 4.2 Виставковий зала тимчасових виставок
- 4.3 виставкова зала постійних виставок
- 4.4 Виставкова тераса для скульптурних виробів

Приміщення загального користування


- 5.1 Сходові клітини
- 5.2 Ліфт
- 5.3 Холл
- 5.4 Рекреаційні зони
- 5.5 Підземний паркінг
- 5.6 Укриття
- 5.7 Вбиральні для укриття




План поверху на відмітці +9.900 М 1:200

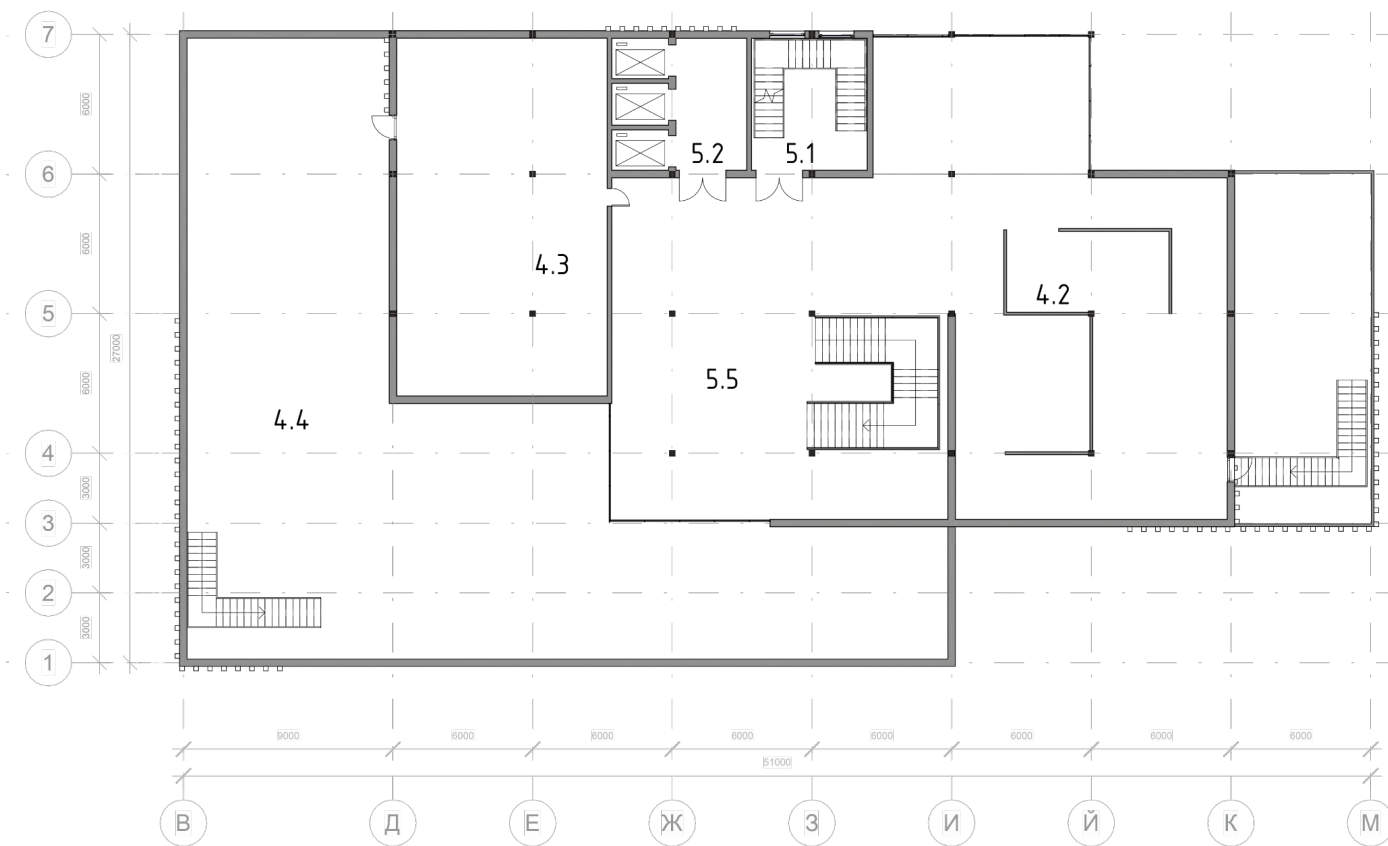


План поверху на відмітці +9.900 М 1:200

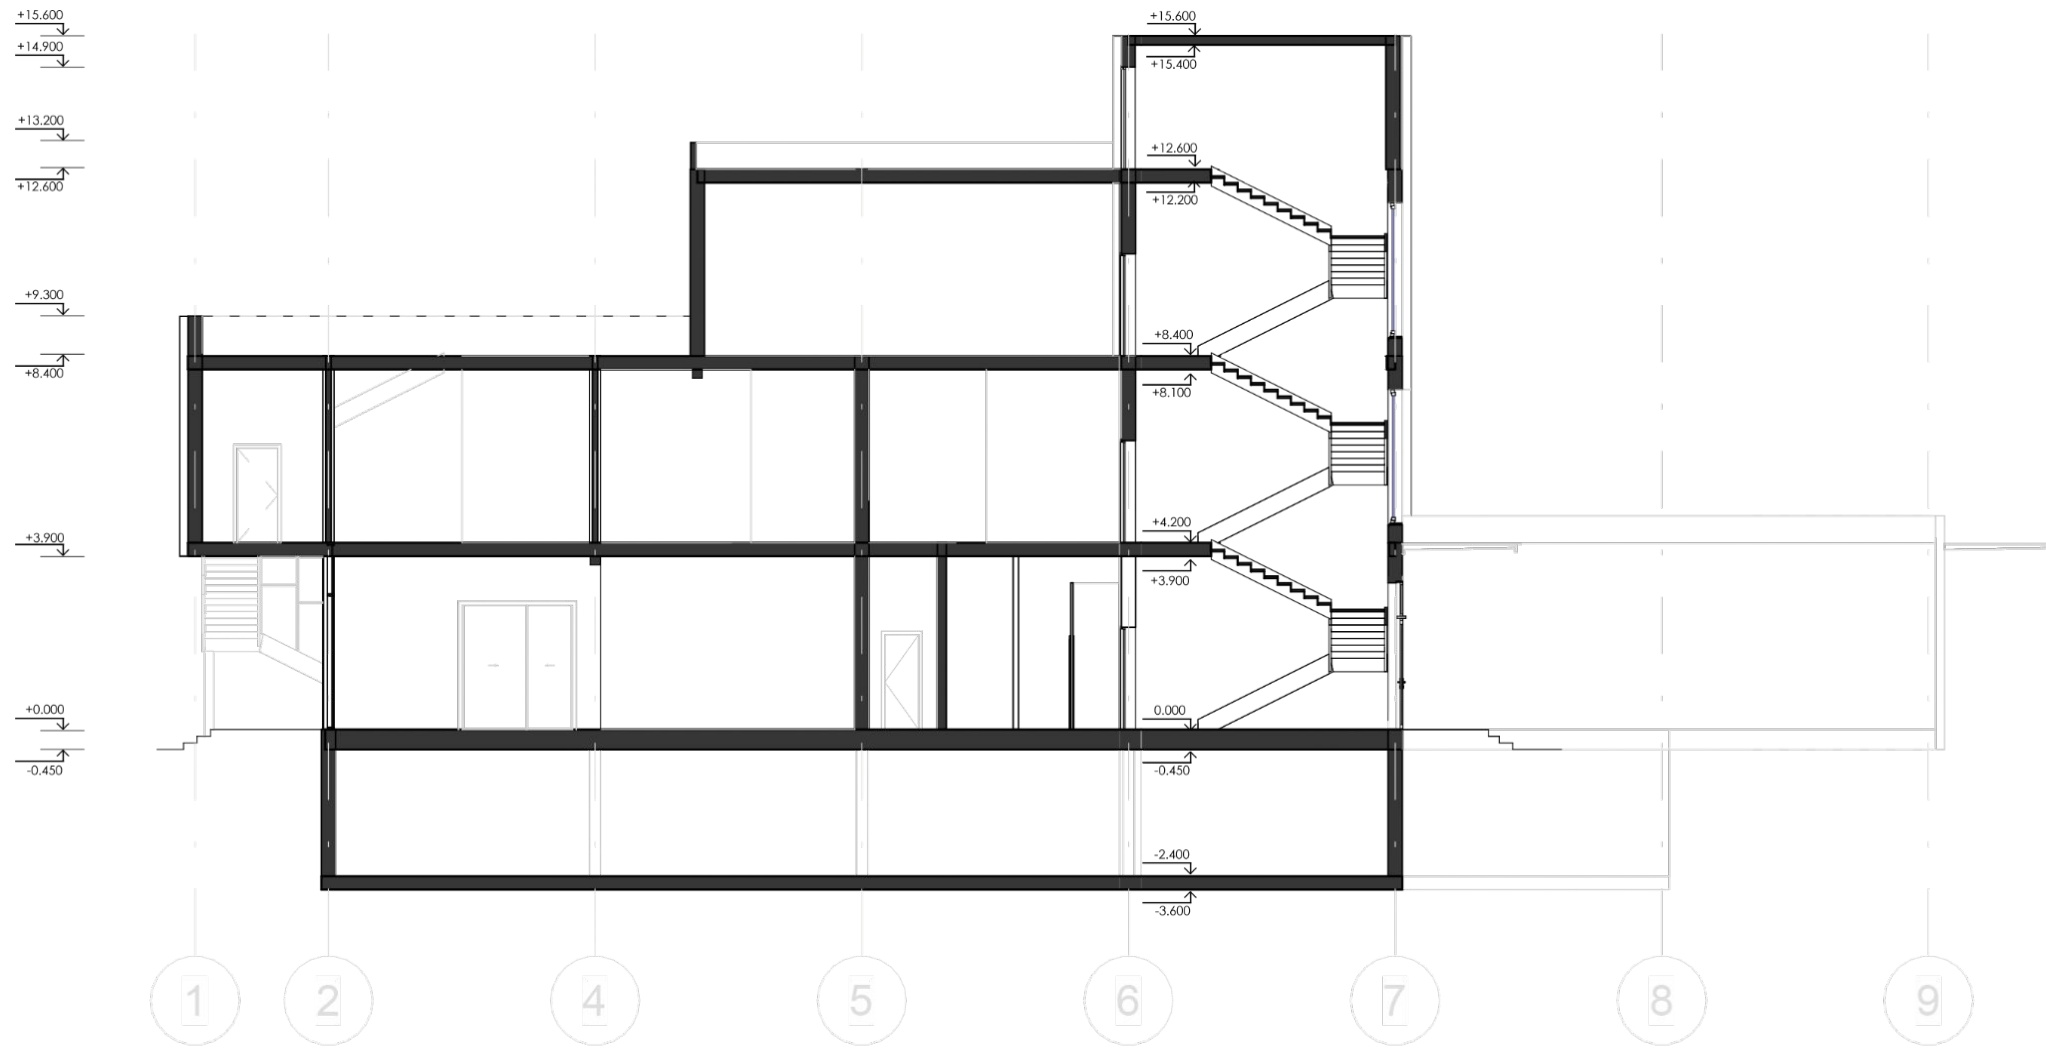

Розріз 1-9 M1:200

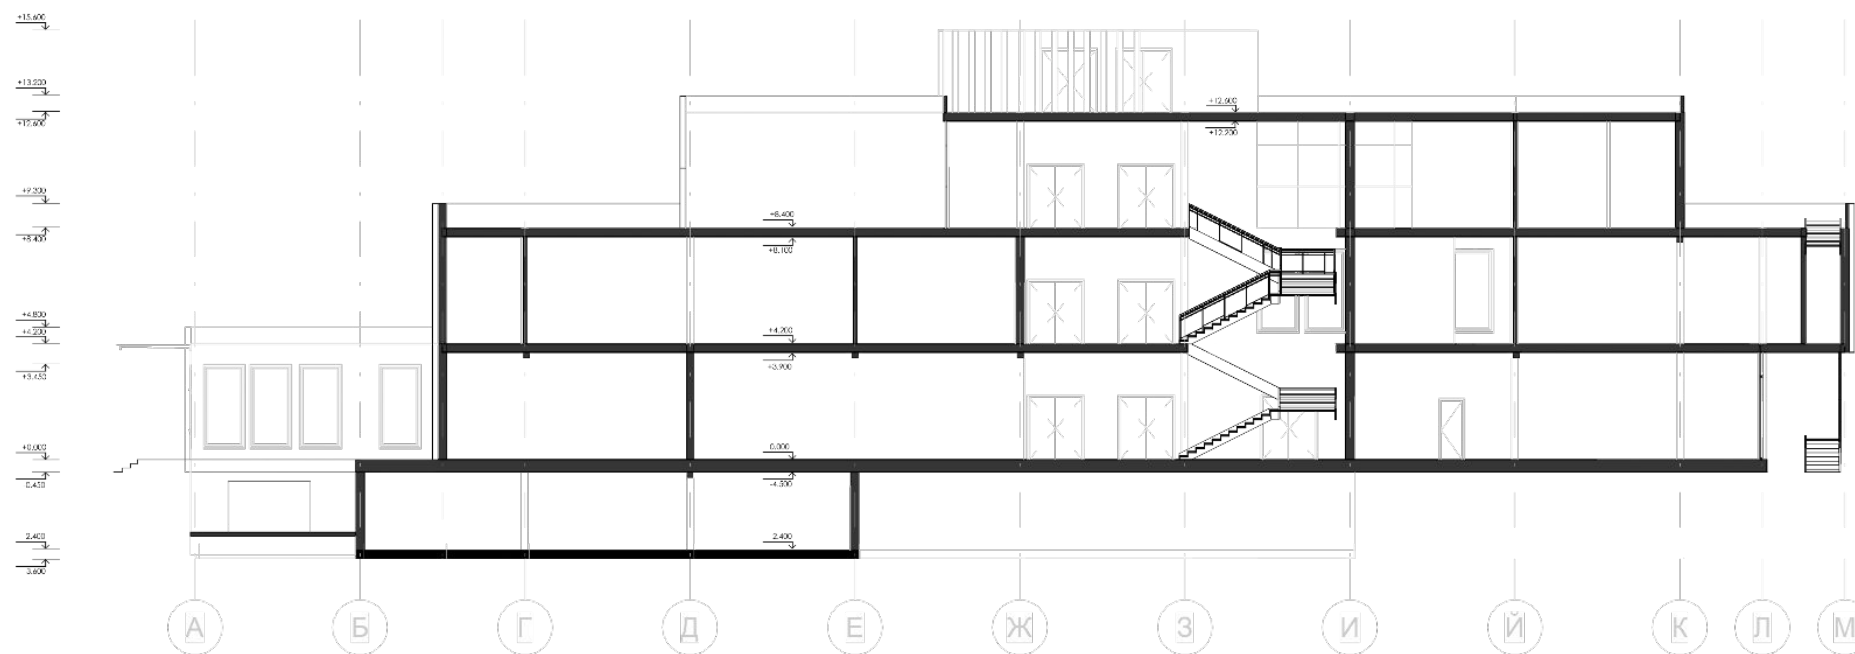

Розріз А-М M1:200

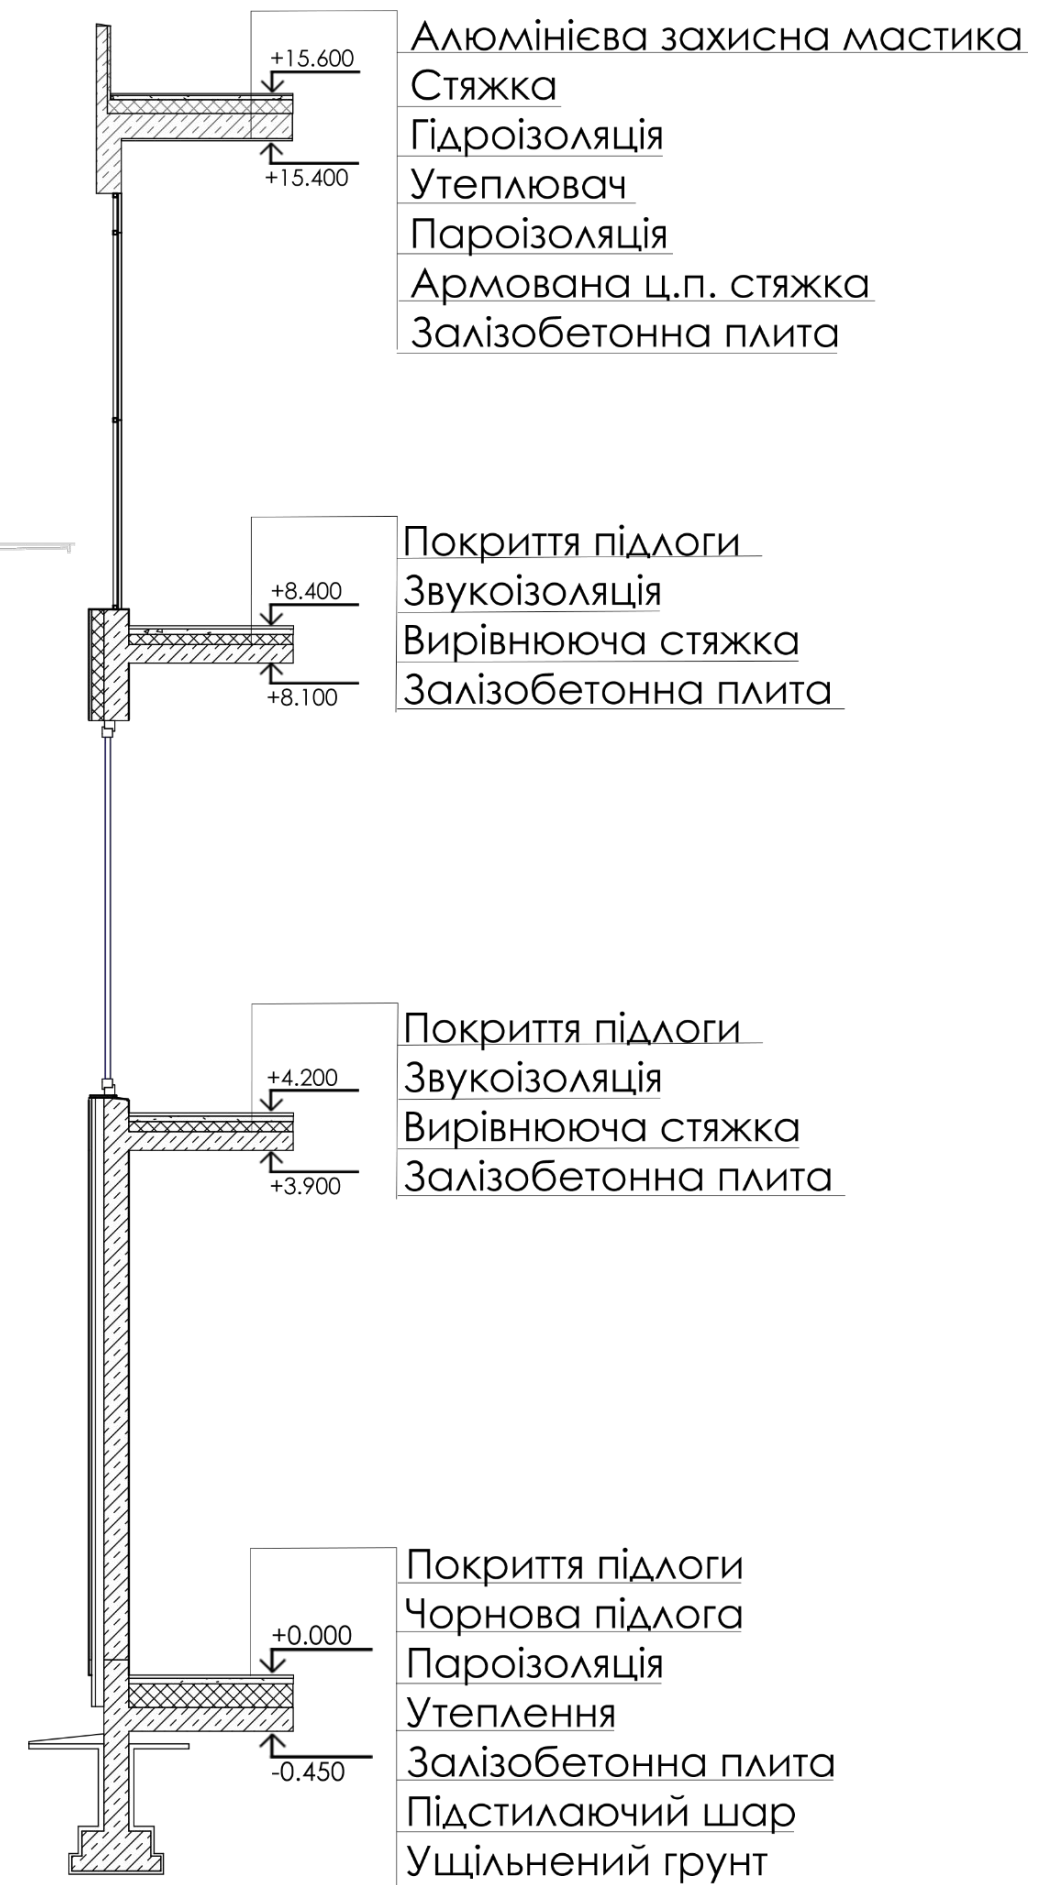

Розріз по стіні M1:100







Розгортка по осях В-Ж М1:100




Розгортка по осях 1-5 М1:100

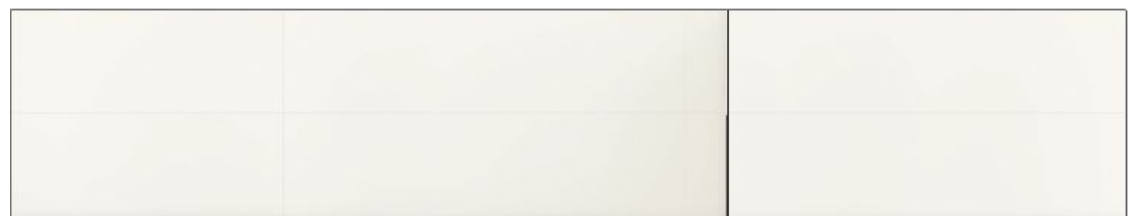


Розгортка по осях Ж-В М1:100

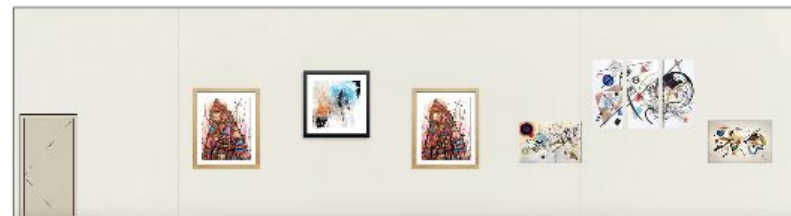

Розгортка по осях 5-1 М1:100

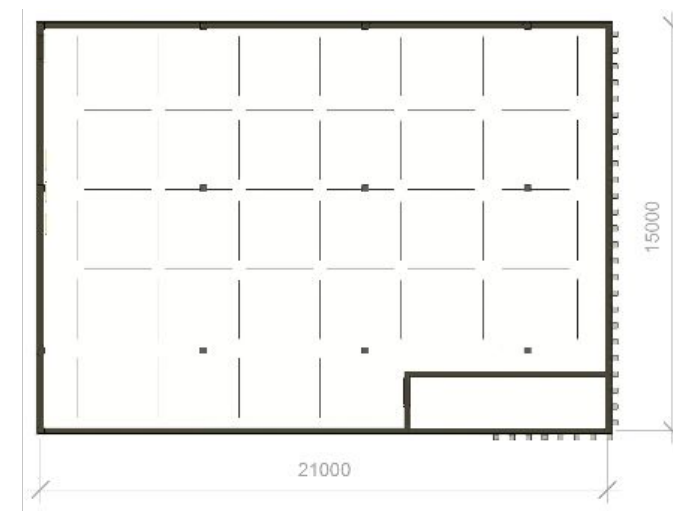

План стелі з розміщенням світильників М1:200

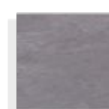

Наливна підлога



Декоративна штукатурка



Текстиль




Скло



Метал



Дерево

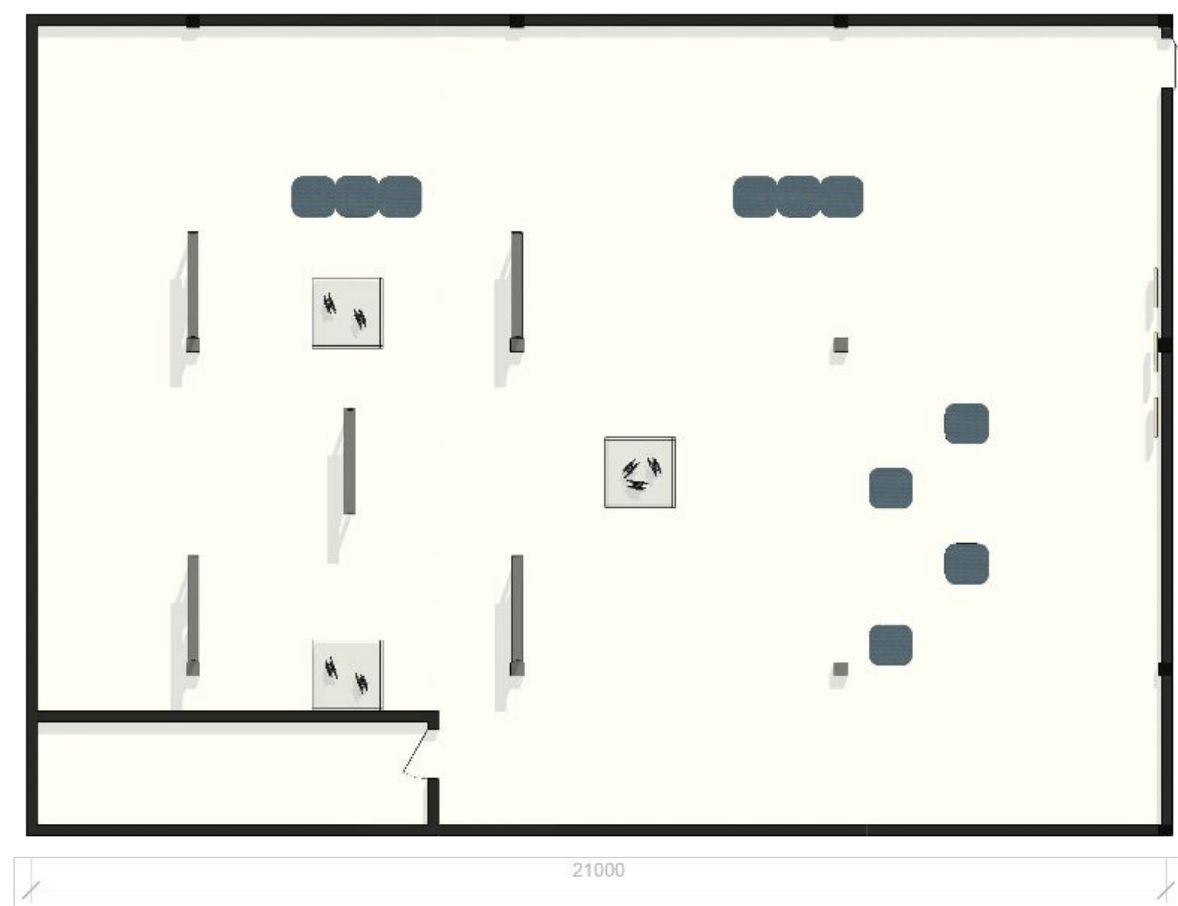

План підлоги з розміщенням меблів М1:100

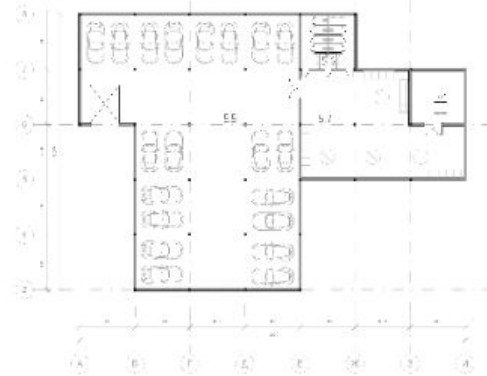


Схема ситуаційного плану



Генеральний план М1:500




План підземного паркінгу на відмітці -2,000 М 1:200



- Світло
- Фасадна штукатурка
- Темна цегла
- Облицювальні панелі

Експлікація приміщень першого поверху






План поверху на відмітці +1,500 М 1:100




- Підлога з ламінованим покриттям
- Грунтовий покриття
- Текстиль
- Стекло
- Кераміка
- Світло

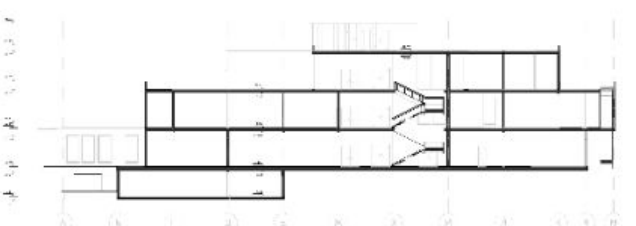

Розріз А-А М1:200

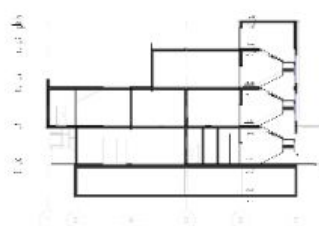

Розріз 1-9 М1:200

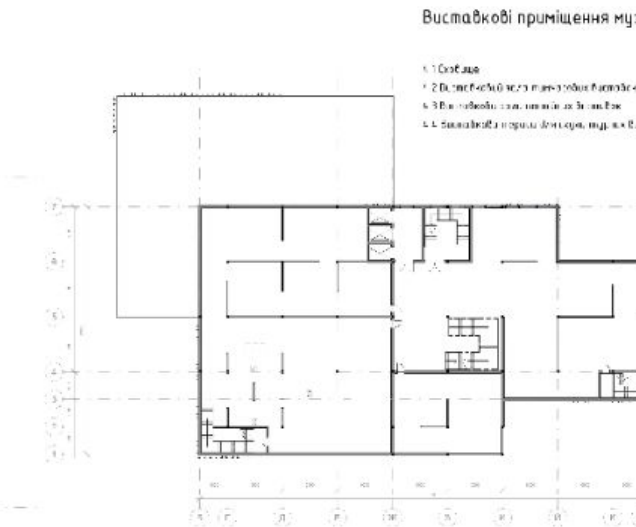

Виставкові приміщення музею






Розріз по стіні М1:100

План поверху на відмітці +5,200 М 1:200

План поверху на відмітці +9,900 М 1:200

МУЗЕЙ СУЧАСНОГО МИСТЕЦТВА В МІСТІ КИЄВІ

