АТЕСТАЦІЙНА РОБОТАНА
ЗДОБУТТЯ ОСВІТНЬОГО СТУПЕНЯ БАКАЛАВР

на тему:

“Офісно-торгівельний центр у Київській області"

Виконала: студент(ка) групи арх-45 191 «Архітектура та містобудування»,

(шифр і назва спеціальності, спеціалізації)

Дмитрієнко Олександра Сергіївна

Керівник: доцент, Зінов’єва Олена Сергіївна

Рецензент кафедра ДАС

Київ - 2024 р.

Офісно-торгівельний центр у Київській області

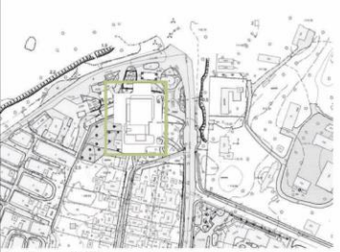

Ситуаційна схема М 1:2000

Схема руху

Функціональне зонування

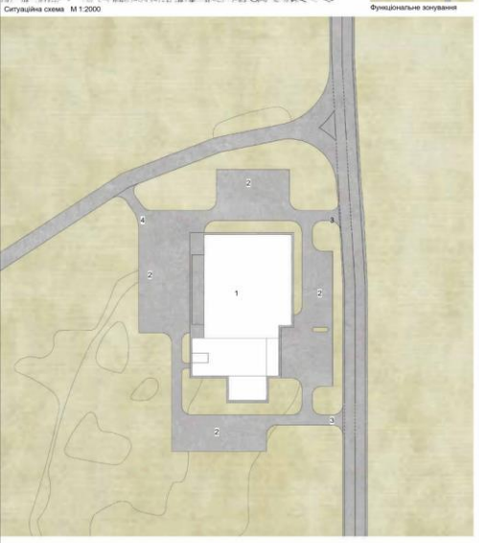

Генеральний план М 1:500

Фасад 1-16 М 1:200

Фасад Й-А М 1:200

Фасад 16-1 М 1:200

Фасад А-Й М 1:200

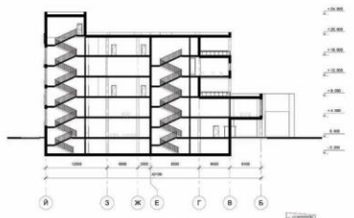

Розріз Й-Б М 1:200

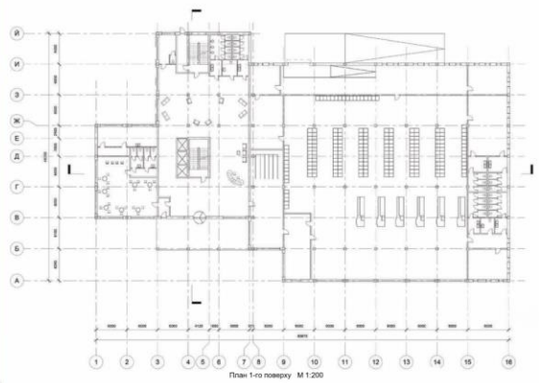

План 1-го поверху М 1:200

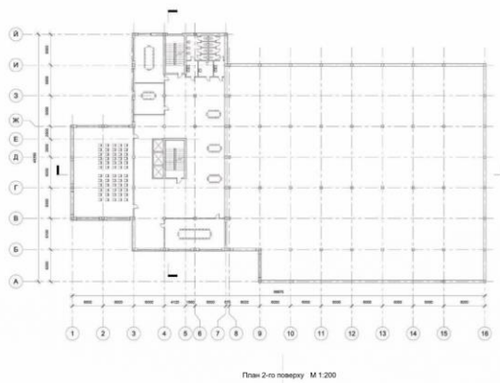

План 2-го поверху М 1:200

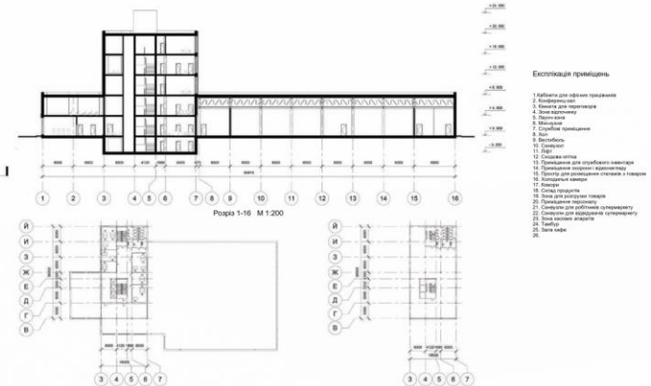

Розріз 1-16 М 1:200

Експлікація приміщень

1.Кабінети для офісних приміщення
2. Конференц-зал
3. Кімната для перегляданя
4. Зона відпочинку
5. Лоуто-зона
6. Мінібари
7. Службові приміщення
8. Хол
9. Вестібюль
10. Санвузол
11. Сходи
12. Сходова клітка
13. Приміщення для спортивного комплексу
14. Приміщення охорони і адміністрації
15. Простір для розміщення стелажів з товаром
16. Холодильні камери
17. Коридор
18. Склад продуктів
19. Зона для розгрузки товарів
20. Приміщення персоналу
21. Санвузли для робітників супермаркету
22. Зона для покупців супермаркету
23. Зона касових апаратів
24. Тамбур
25. Зала кафе
26.

План 3-го та 5-го поверху М 1:400

План укриття М 1:400

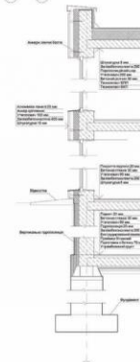

Розріз по стіні М 1:25

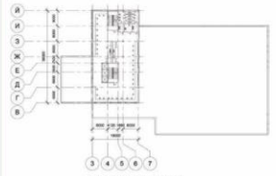

План 4-го поверху М 1:400

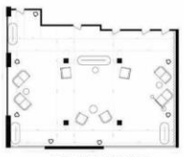

План інтер'єру приміщення

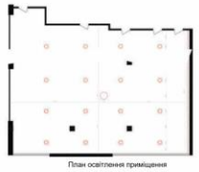

План освітлення приміщення

Розгортка 1

Розгортка 2

Розгортка 3

Розгортка 4

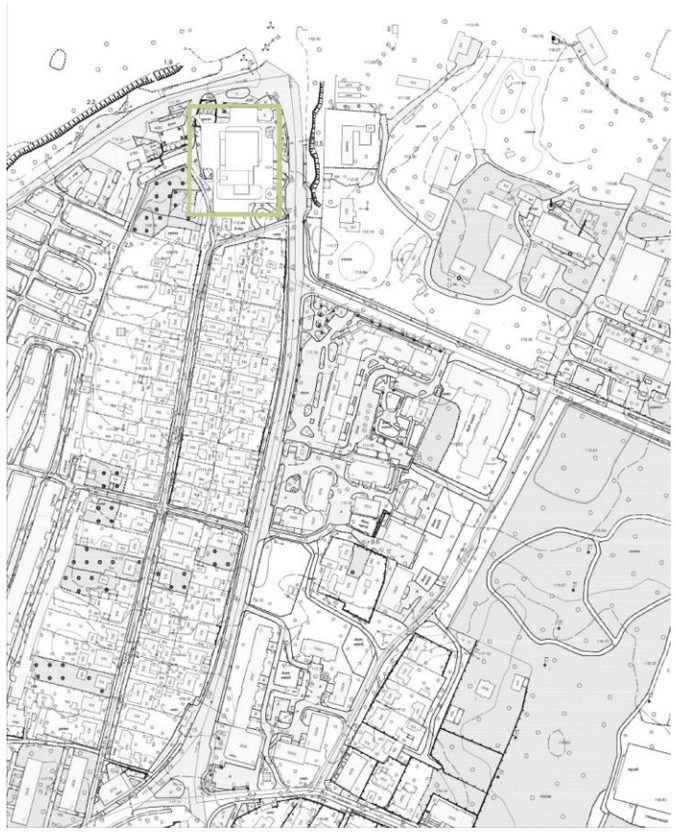

Ситуаційний план

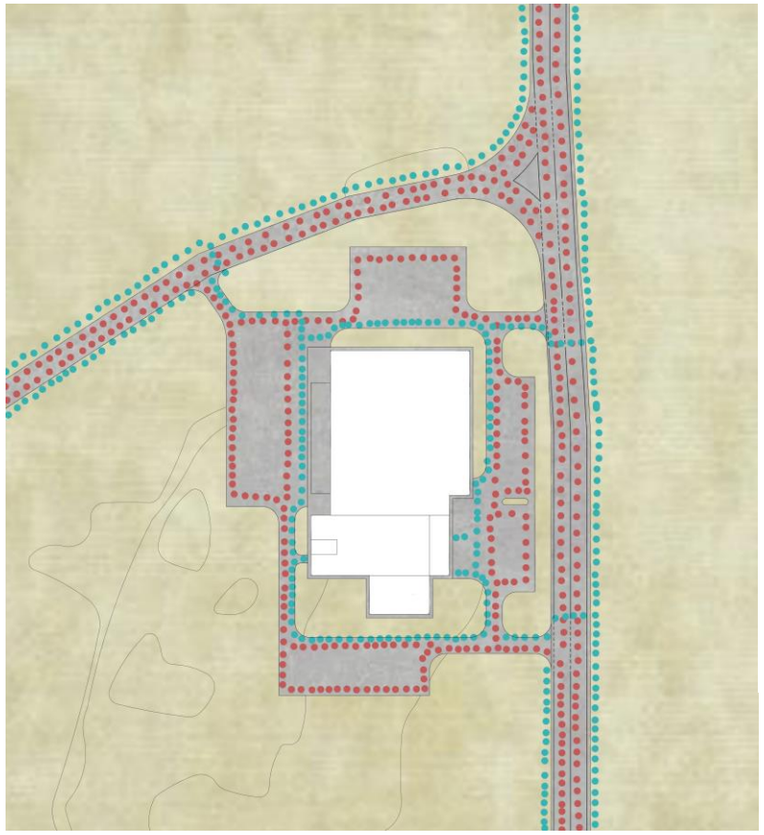

Схема руху пішоходів, автомобільного транспорту і пожежної техніки

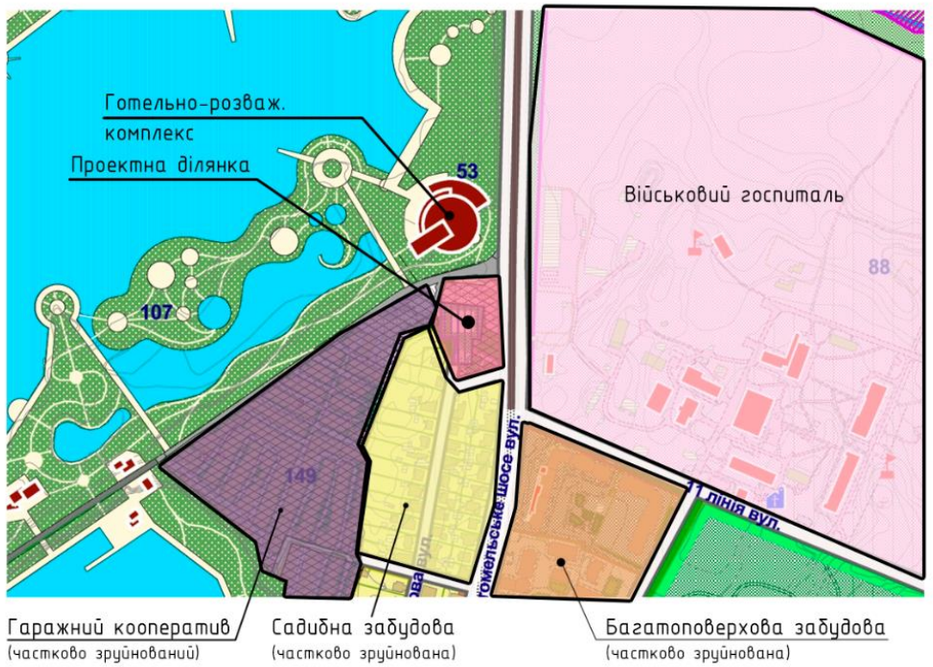

Аналіз ситуаційного плану

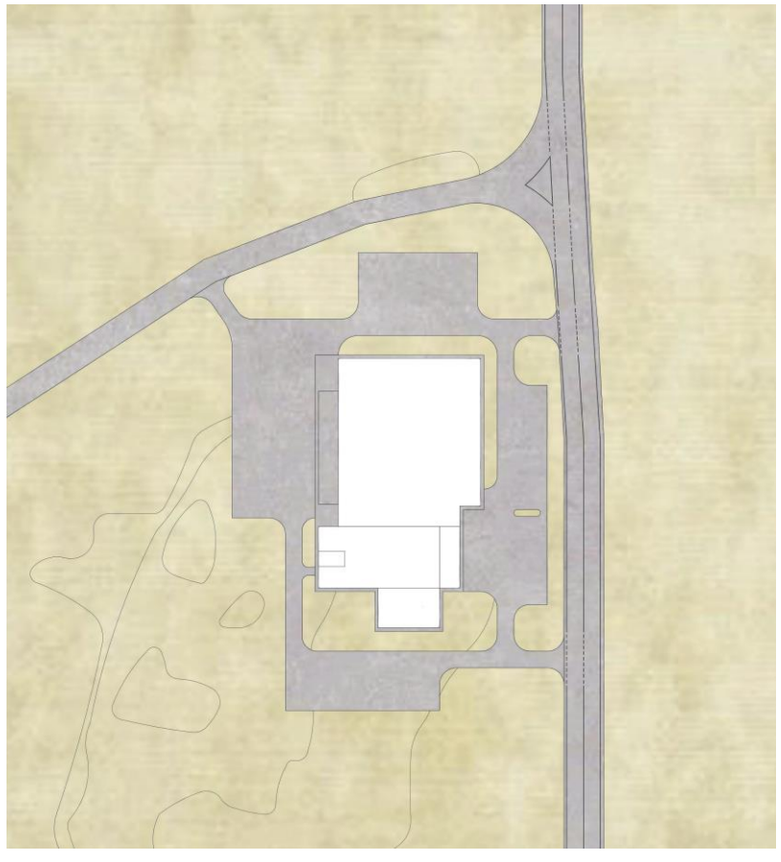

Генеральний план

Аксонометричне зображення будівлі

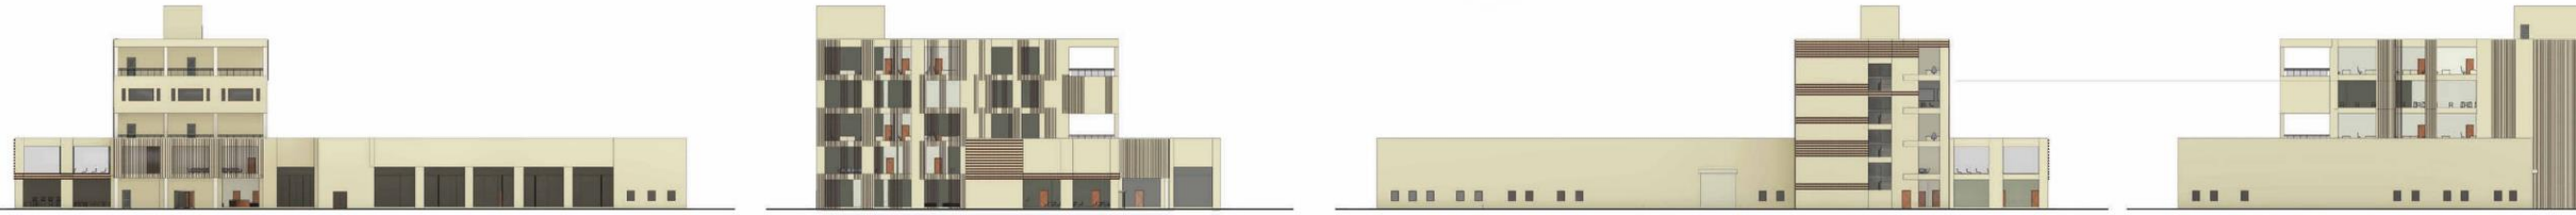

Фасади

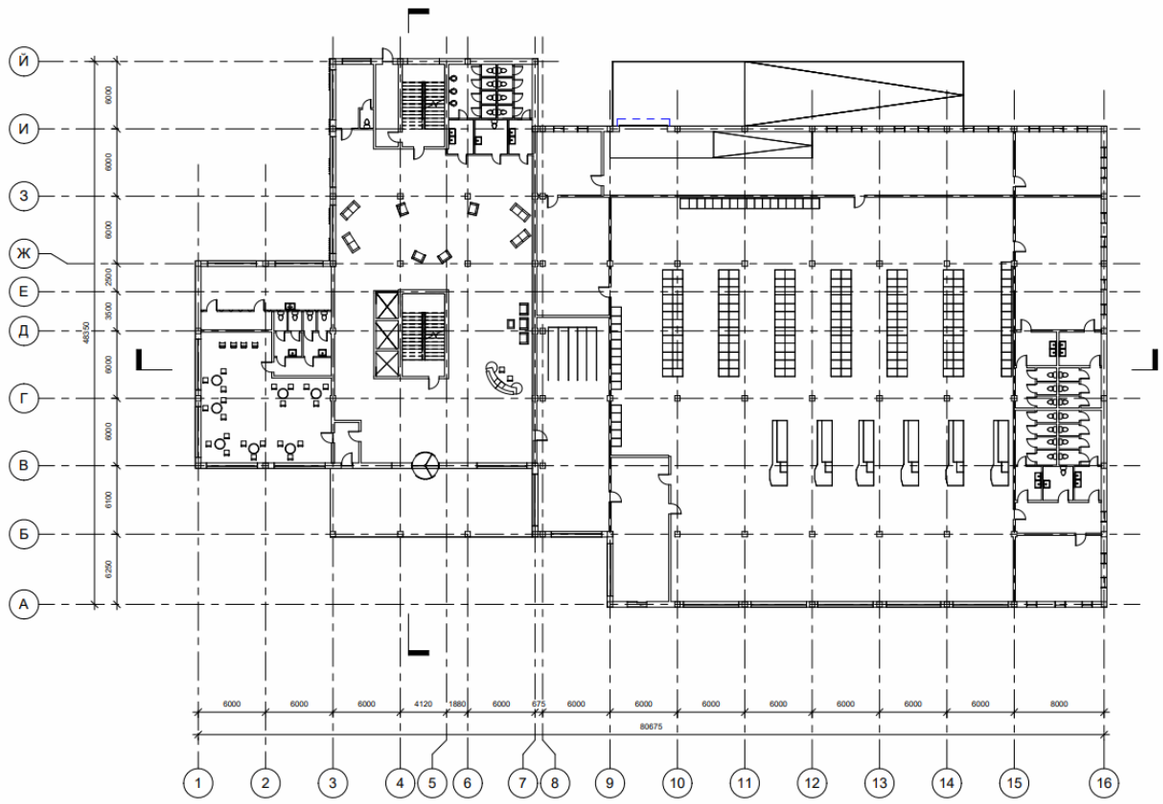

План першого поверху

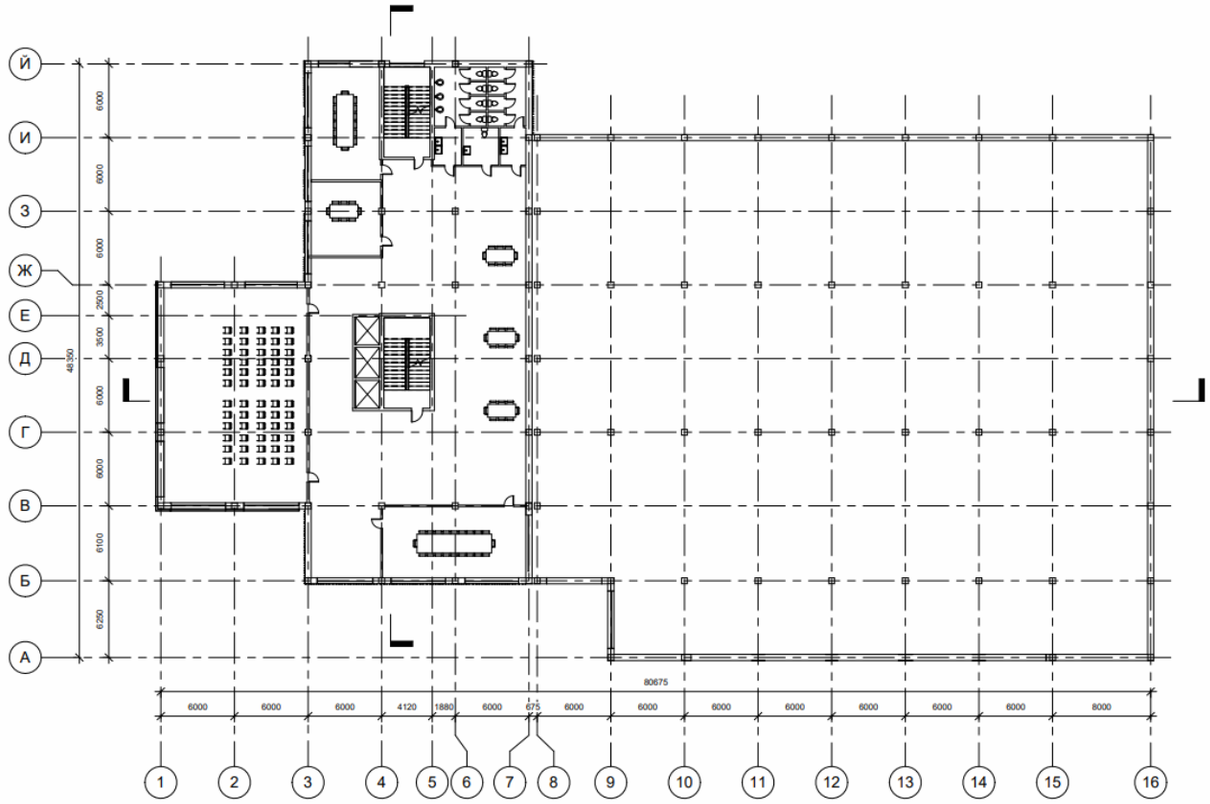

План другого поверху

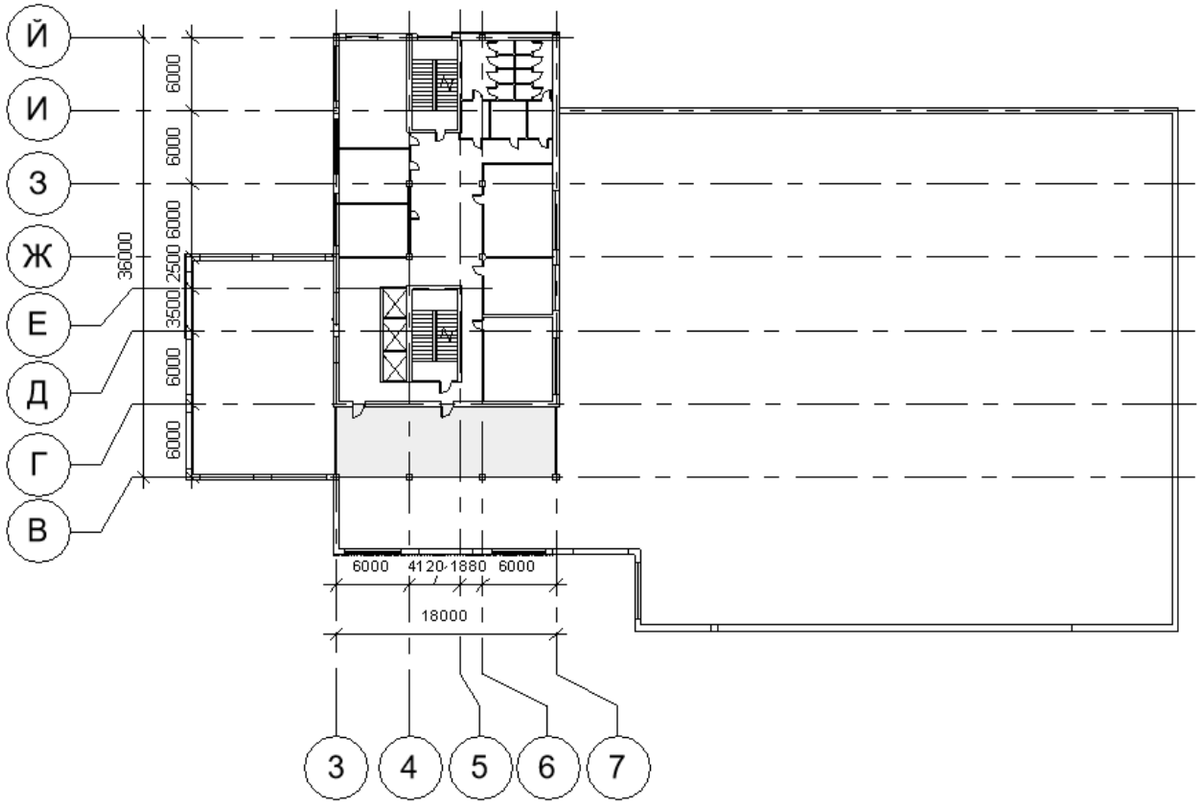

План третього та п’ятого поверху

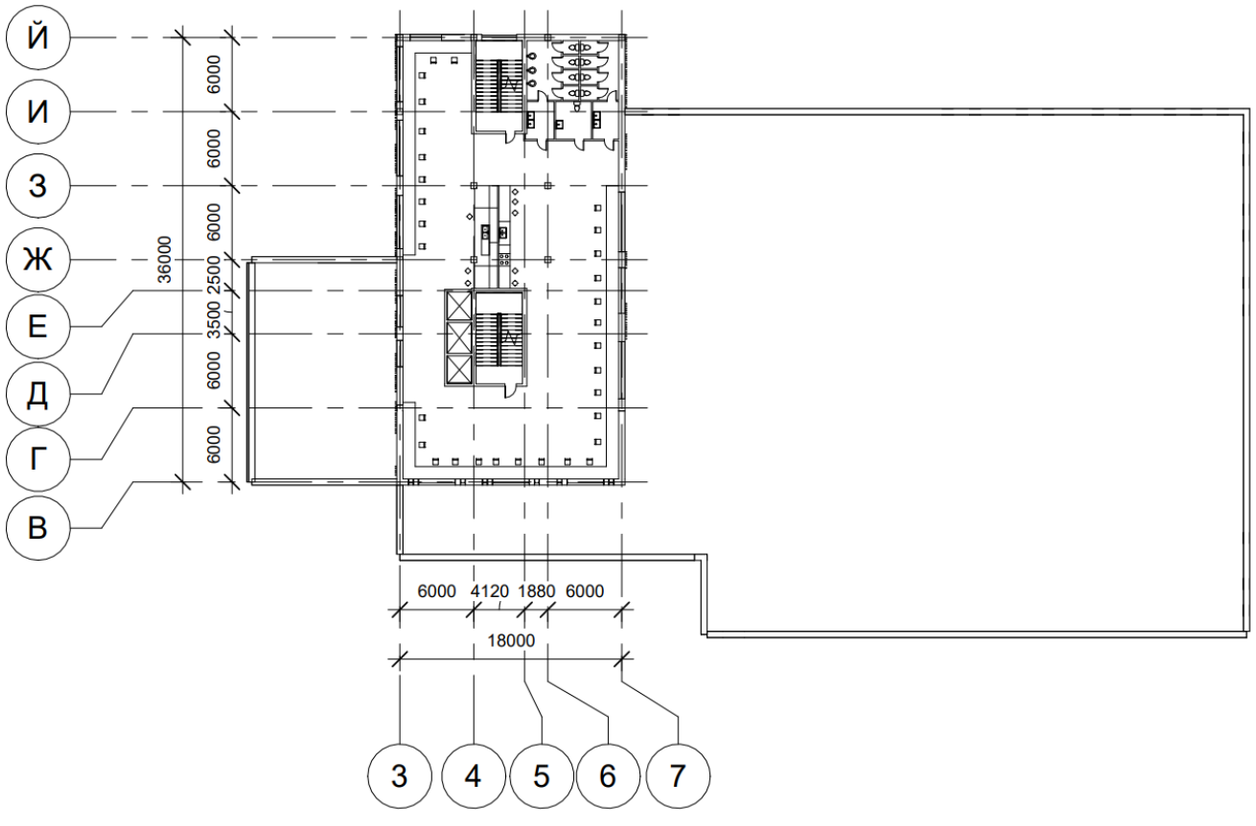

План четвертого поверху

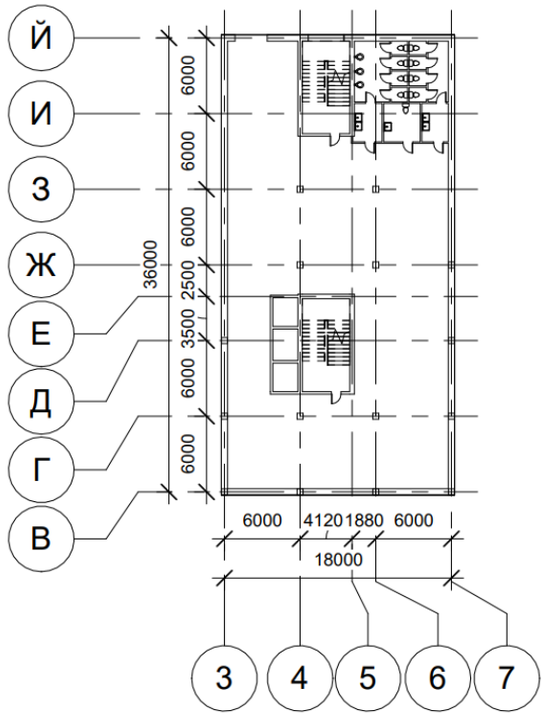

План укриття

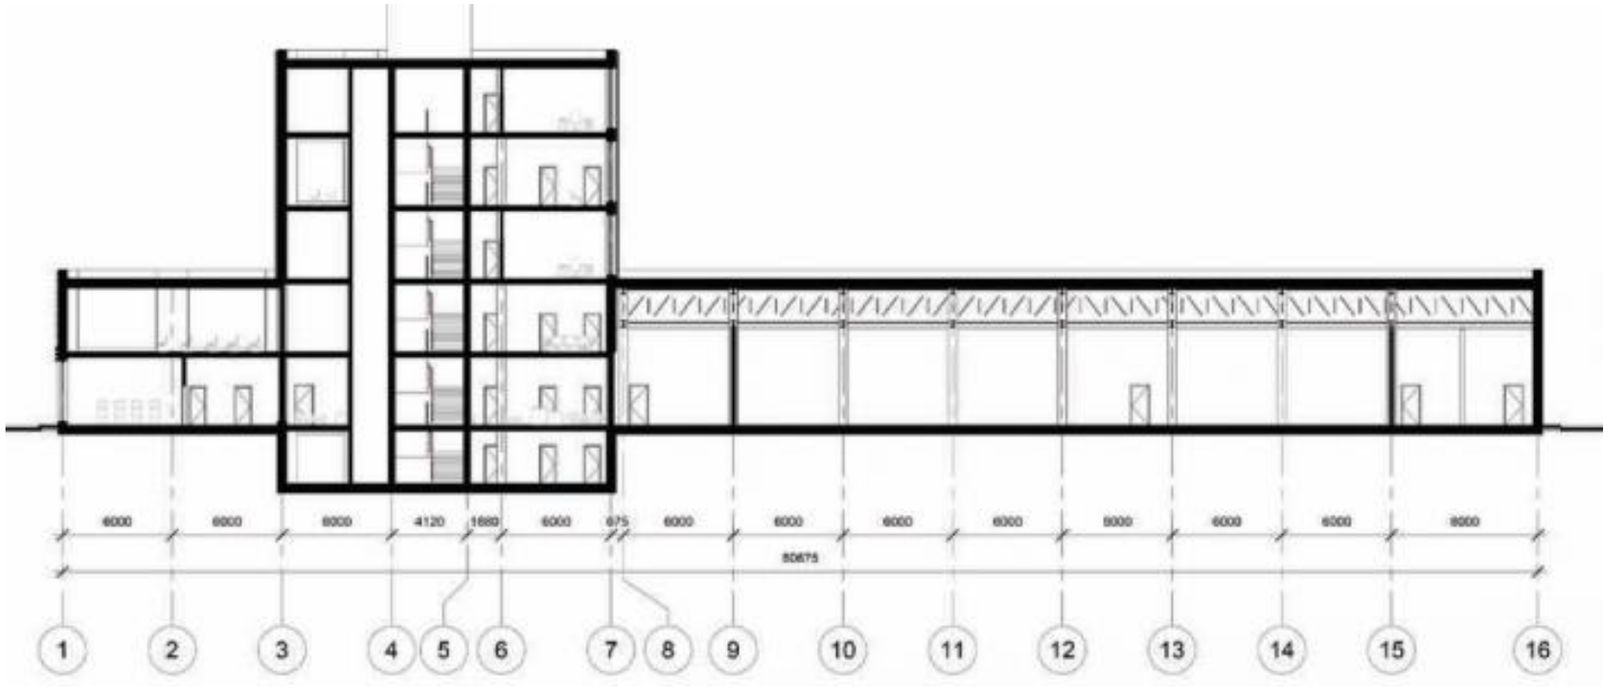

Переріз 1

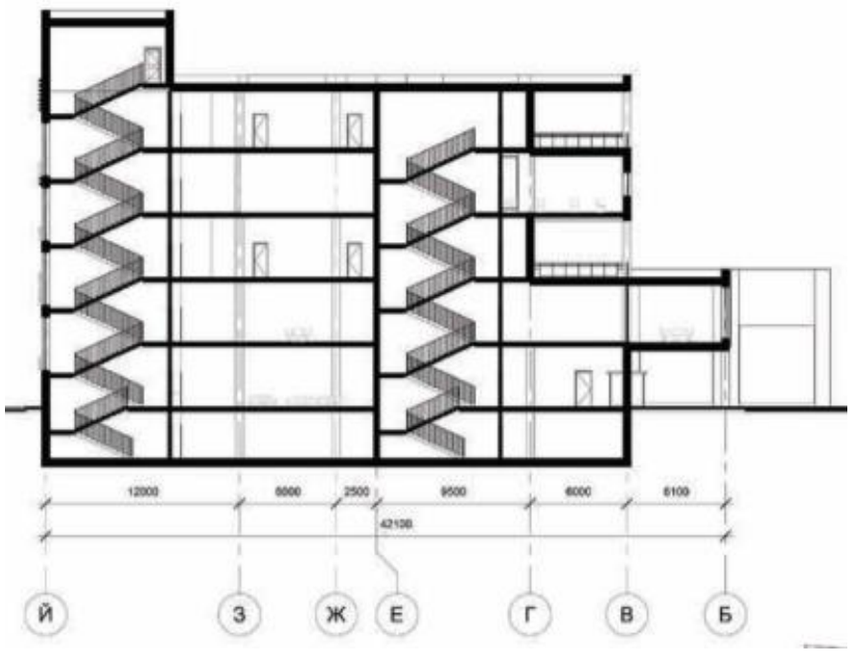

Переріз 2

Розгортка 1

Розгортка 2

Розгортка 3

Розгортка 4

Розгортка приміщення

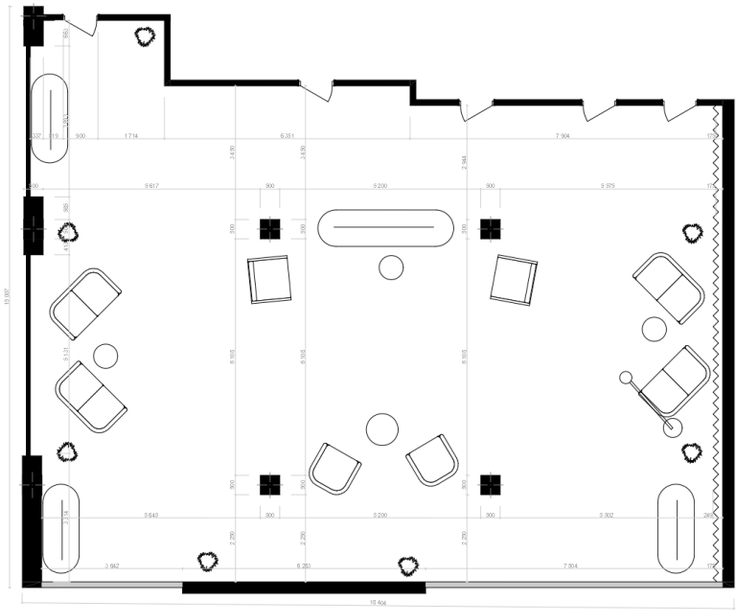

План підлоги

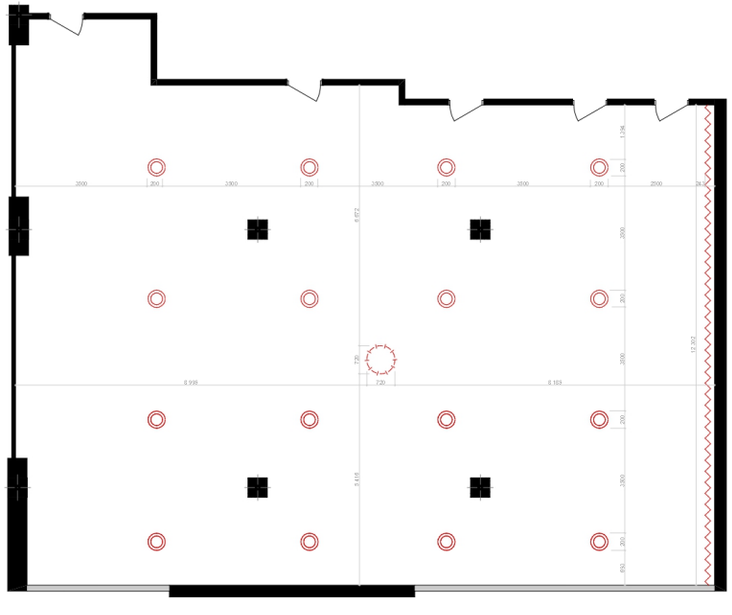

План стелі

Інтер’єр

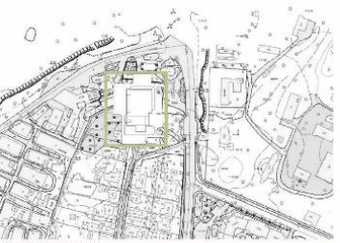

Ситуаційна схема М 1:2000

Схема руху

Функціональне зонування

Генеральний план М 1:500

Фасад 1-16 М 1:200

Фасад Ф-А М 1:200

Фасад 16-1 М 1:200

Фасад А-Й М 1:200

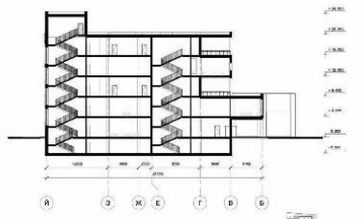

Розріз Ф-Б М 1:200

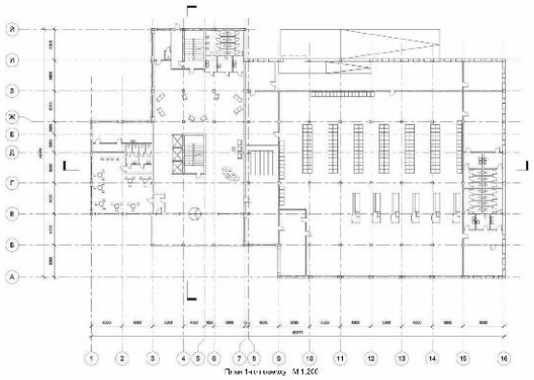

План 1-го поверху М 1:200

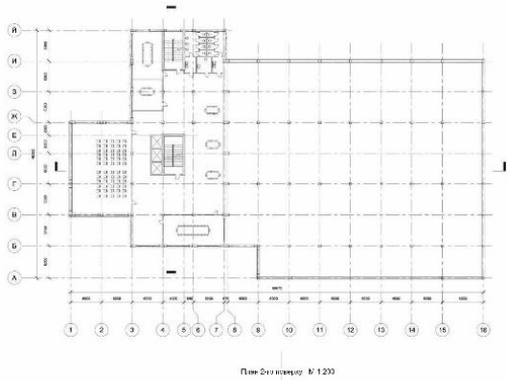

План 2-го поверху М 1:200

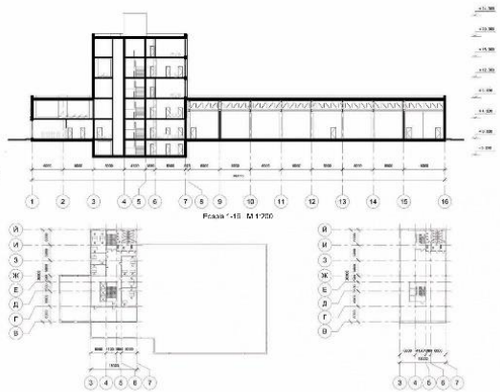

Розріз 1-16 М 1:200

План 3-го поверху М 1:400

План покрівлі М 1:400

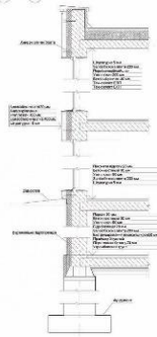

Розріз по осі 3 М 1:25

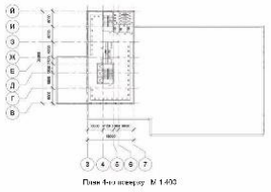

План 4-го поверху М 1:400

Офісно-торгівельний центр у Київській області

План інтерєрів приміщення

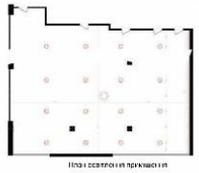

План освітлення приміщення

Розгортка 1

Розгортка 2

Розгортка 3

Розгортка 4