
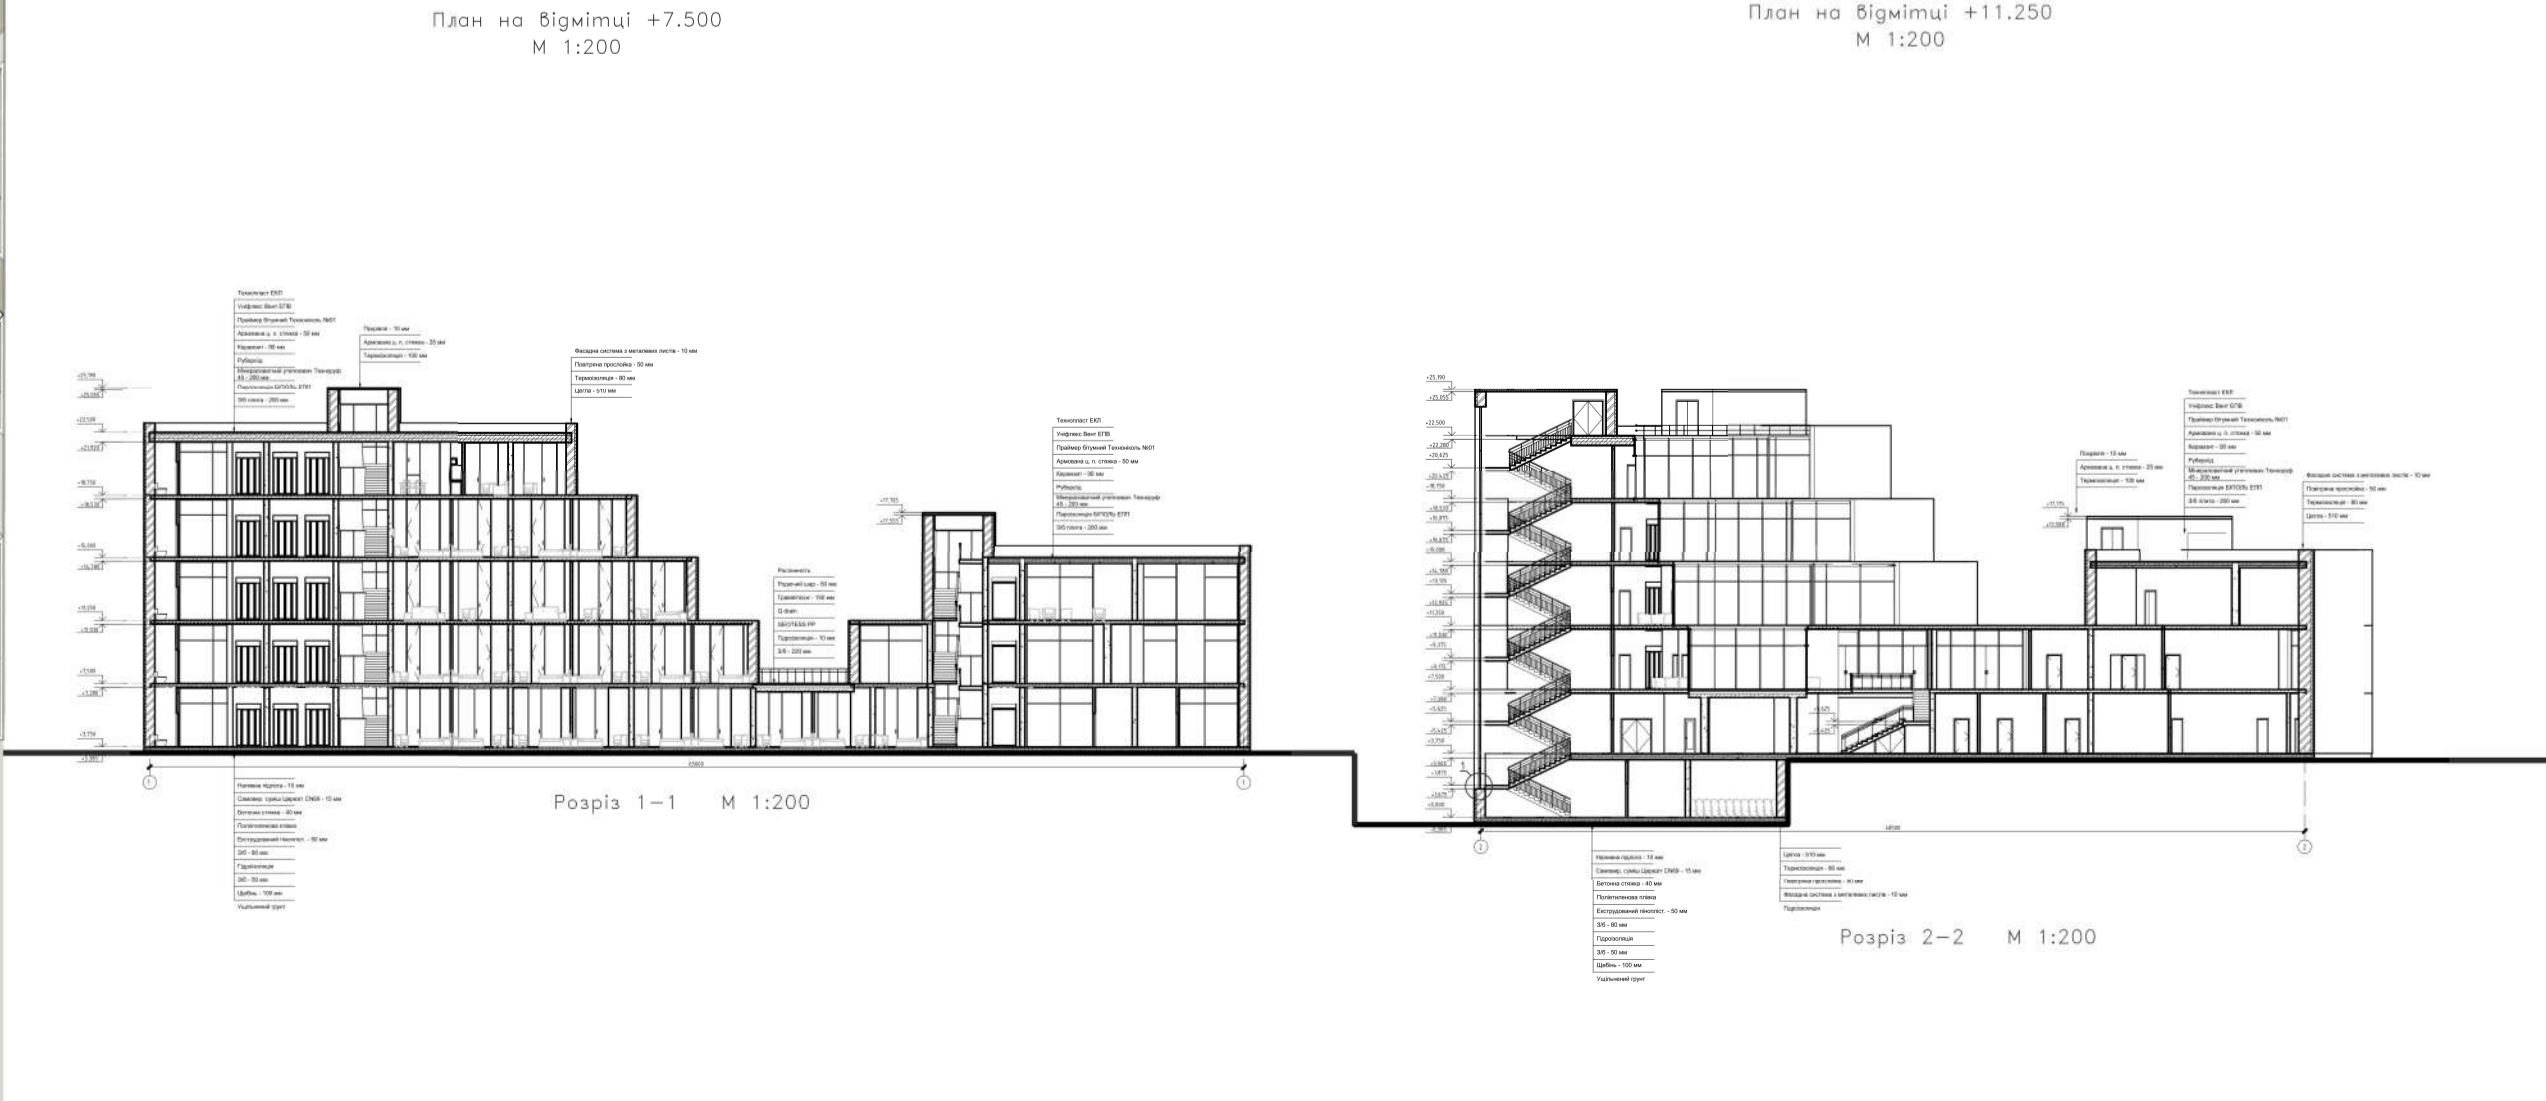
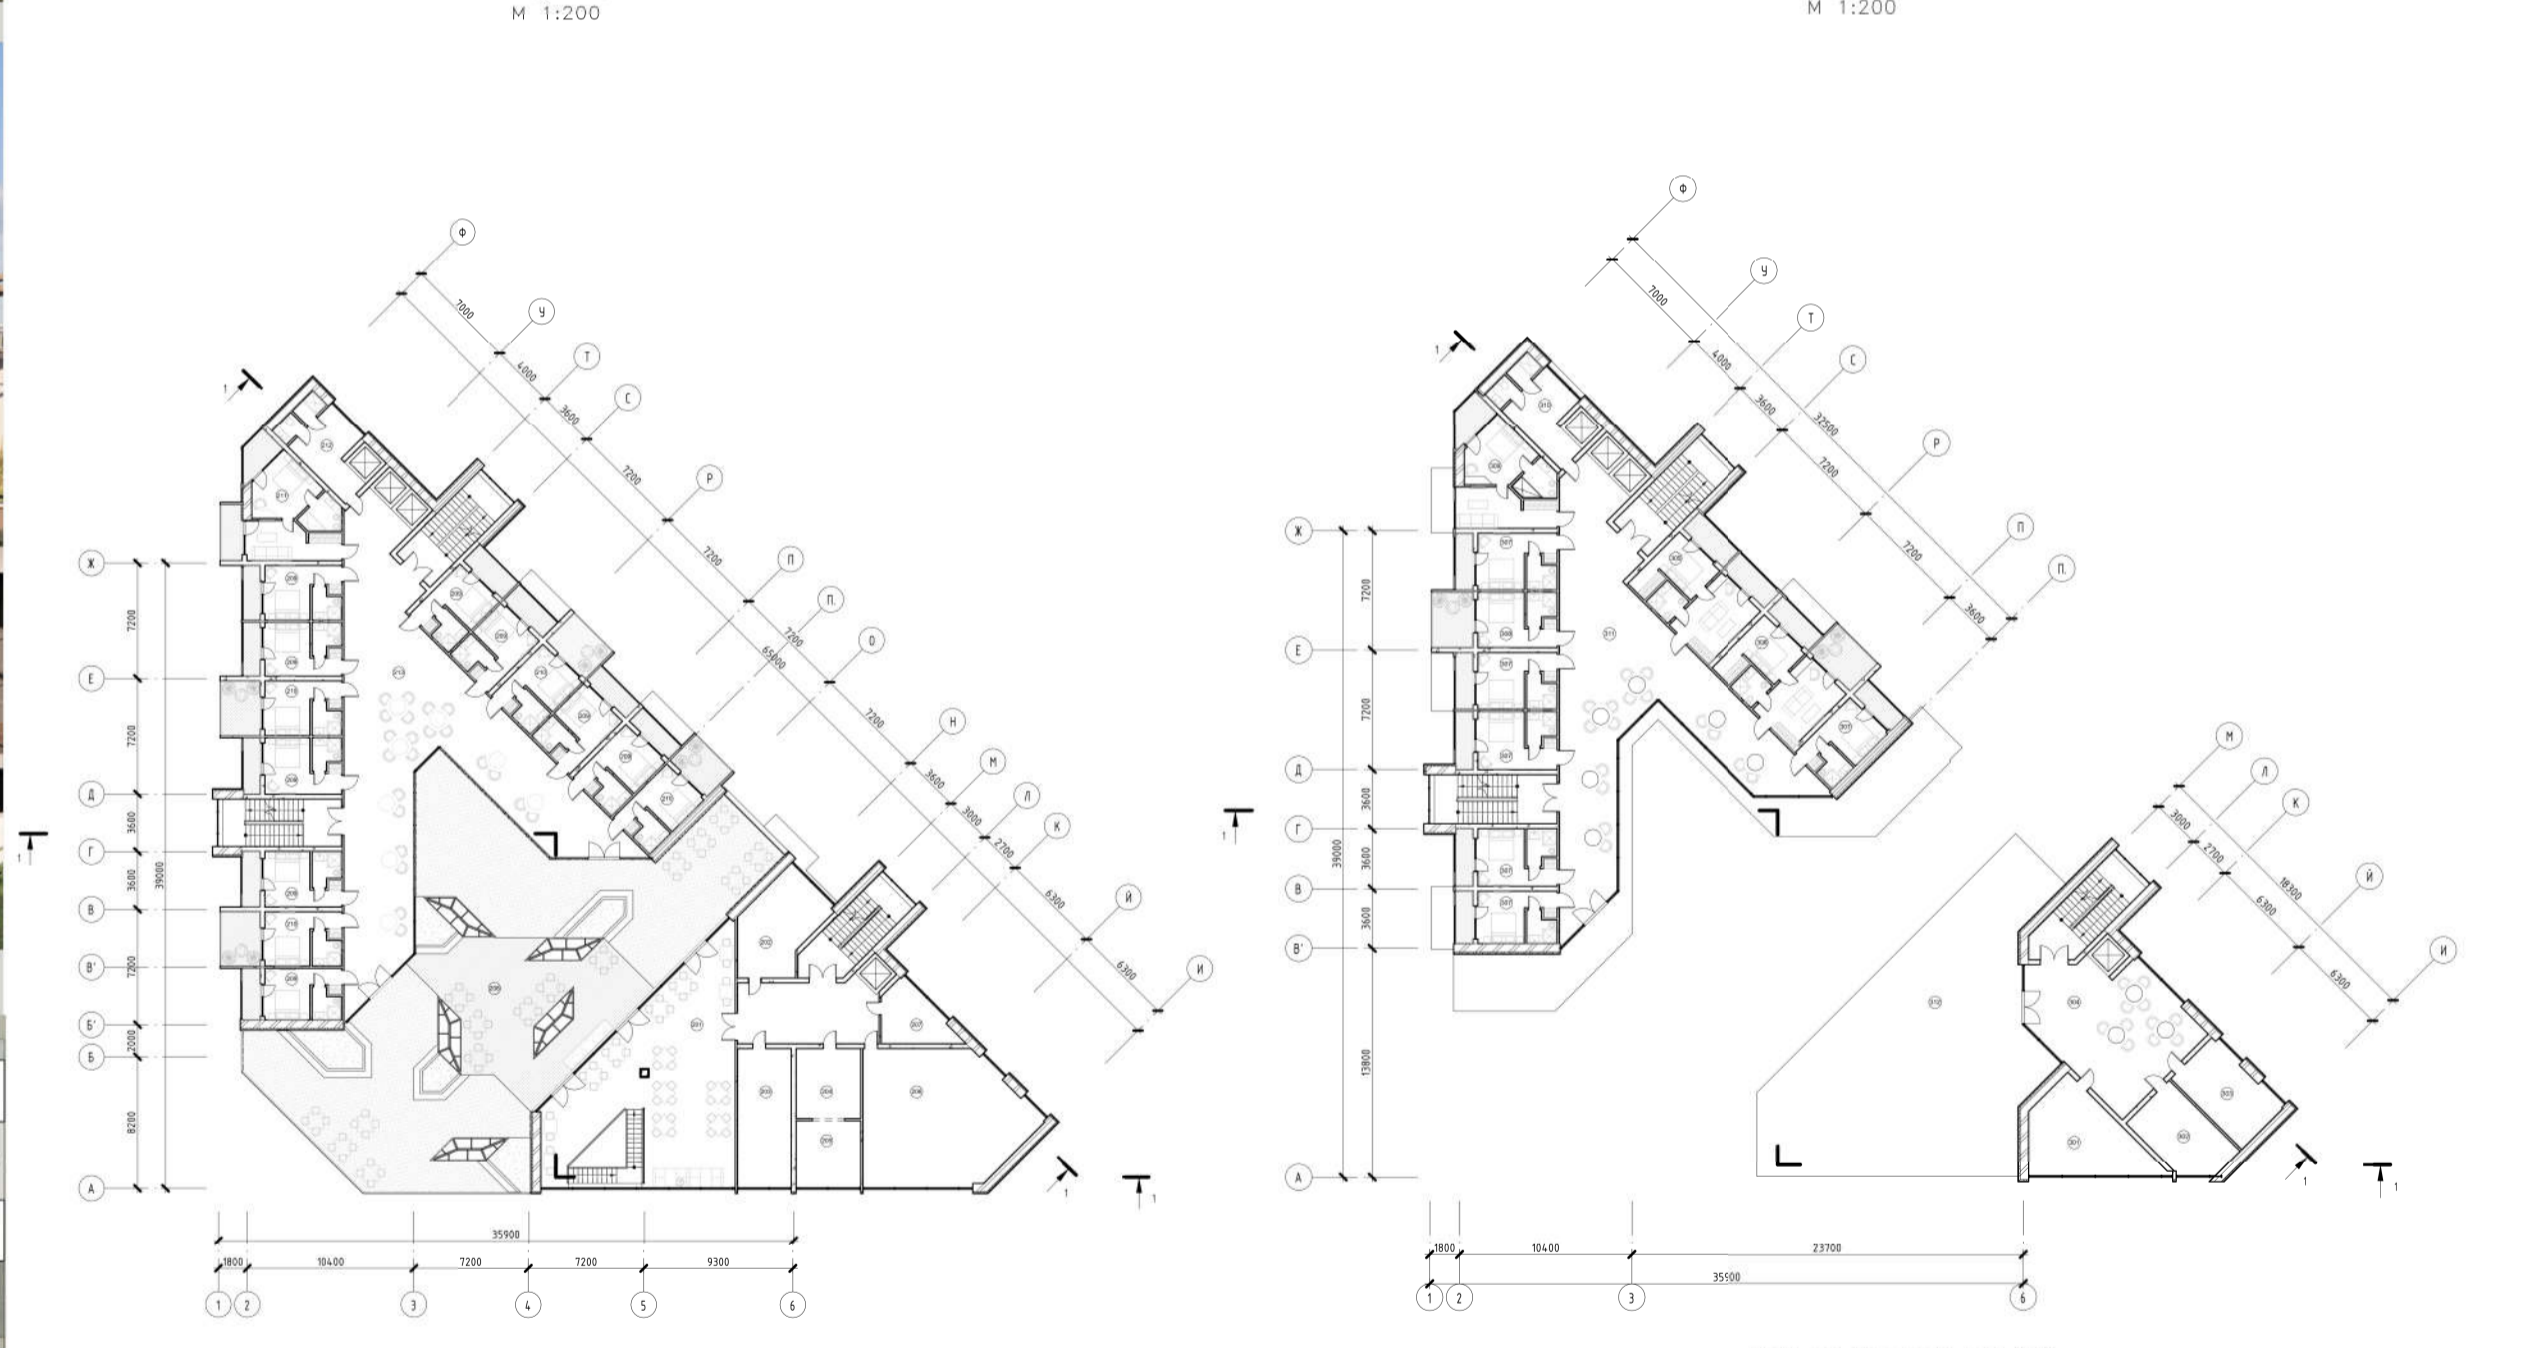
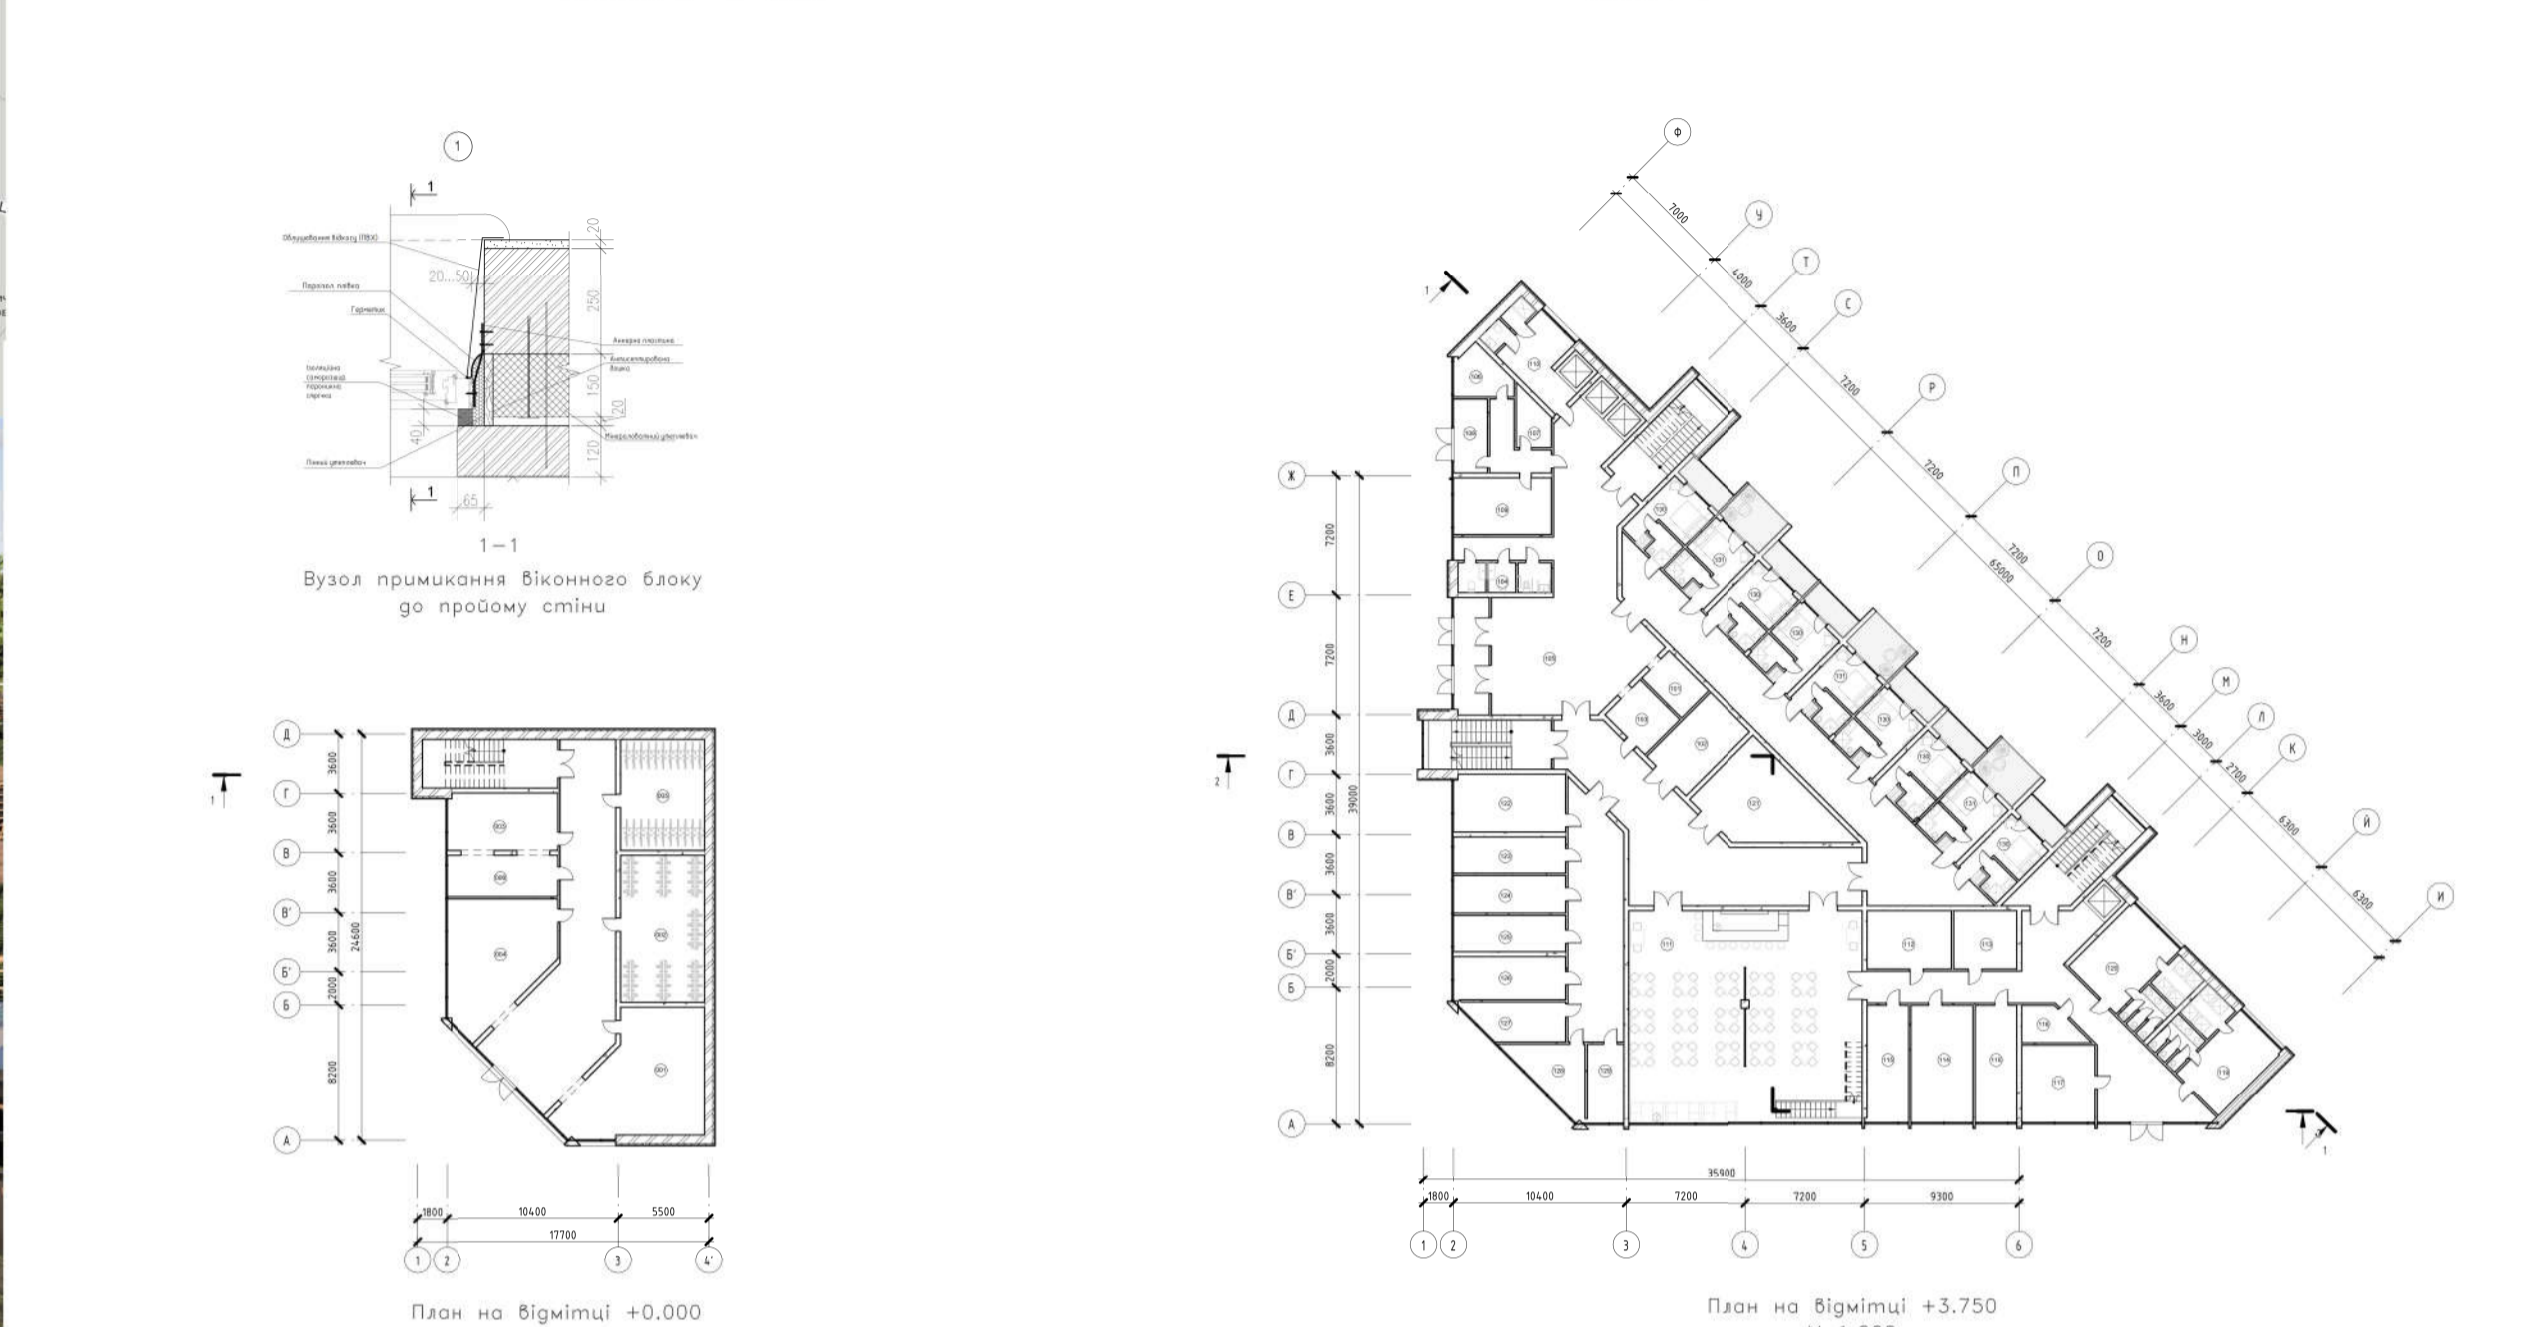


- Готель
- Спортивний майданчик
- Відкрита парковка
- Закрита парковка та мінімаркет
- Котеджне містечко
- Дитячий майданчик
- Господарський майданчик
- Пожезний проїзд
- Прокат «важироків»
- Закрита парковка для машин
- Прокат для зольфу
- Сауна
- Чани

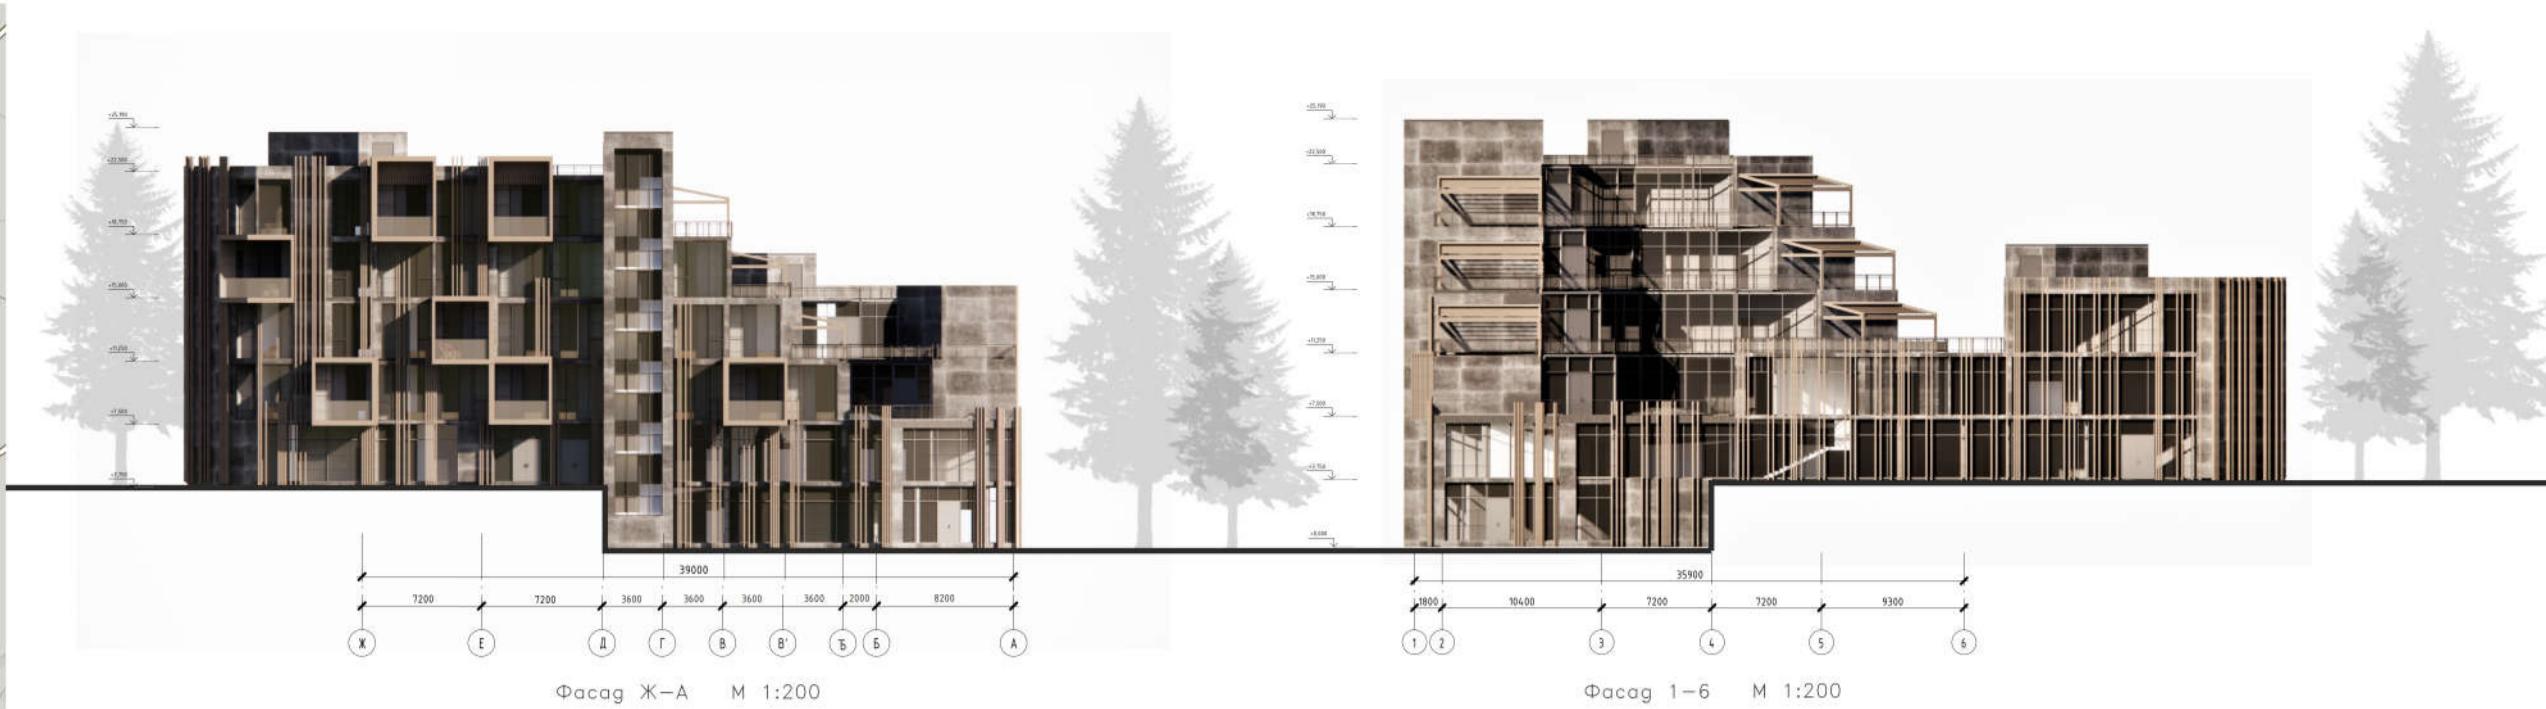

## ГОТЕЛЬ В С. КРАСІЯ ЗАКАРПАТСЬКІЙ ОБЛ.

Виконала: ст. денної форми навчання  
групи АБС — 47 Лук'янюк М.О.  
Керівник дипломного проекту:  
кан. арх., доц. Семикіна О.В.

Зона номерів  
Зона ресторану  
Зона адміністрації

Експлікація до готелю

