


Поздовжній профіль головного колектора господарсько-побутової мережі

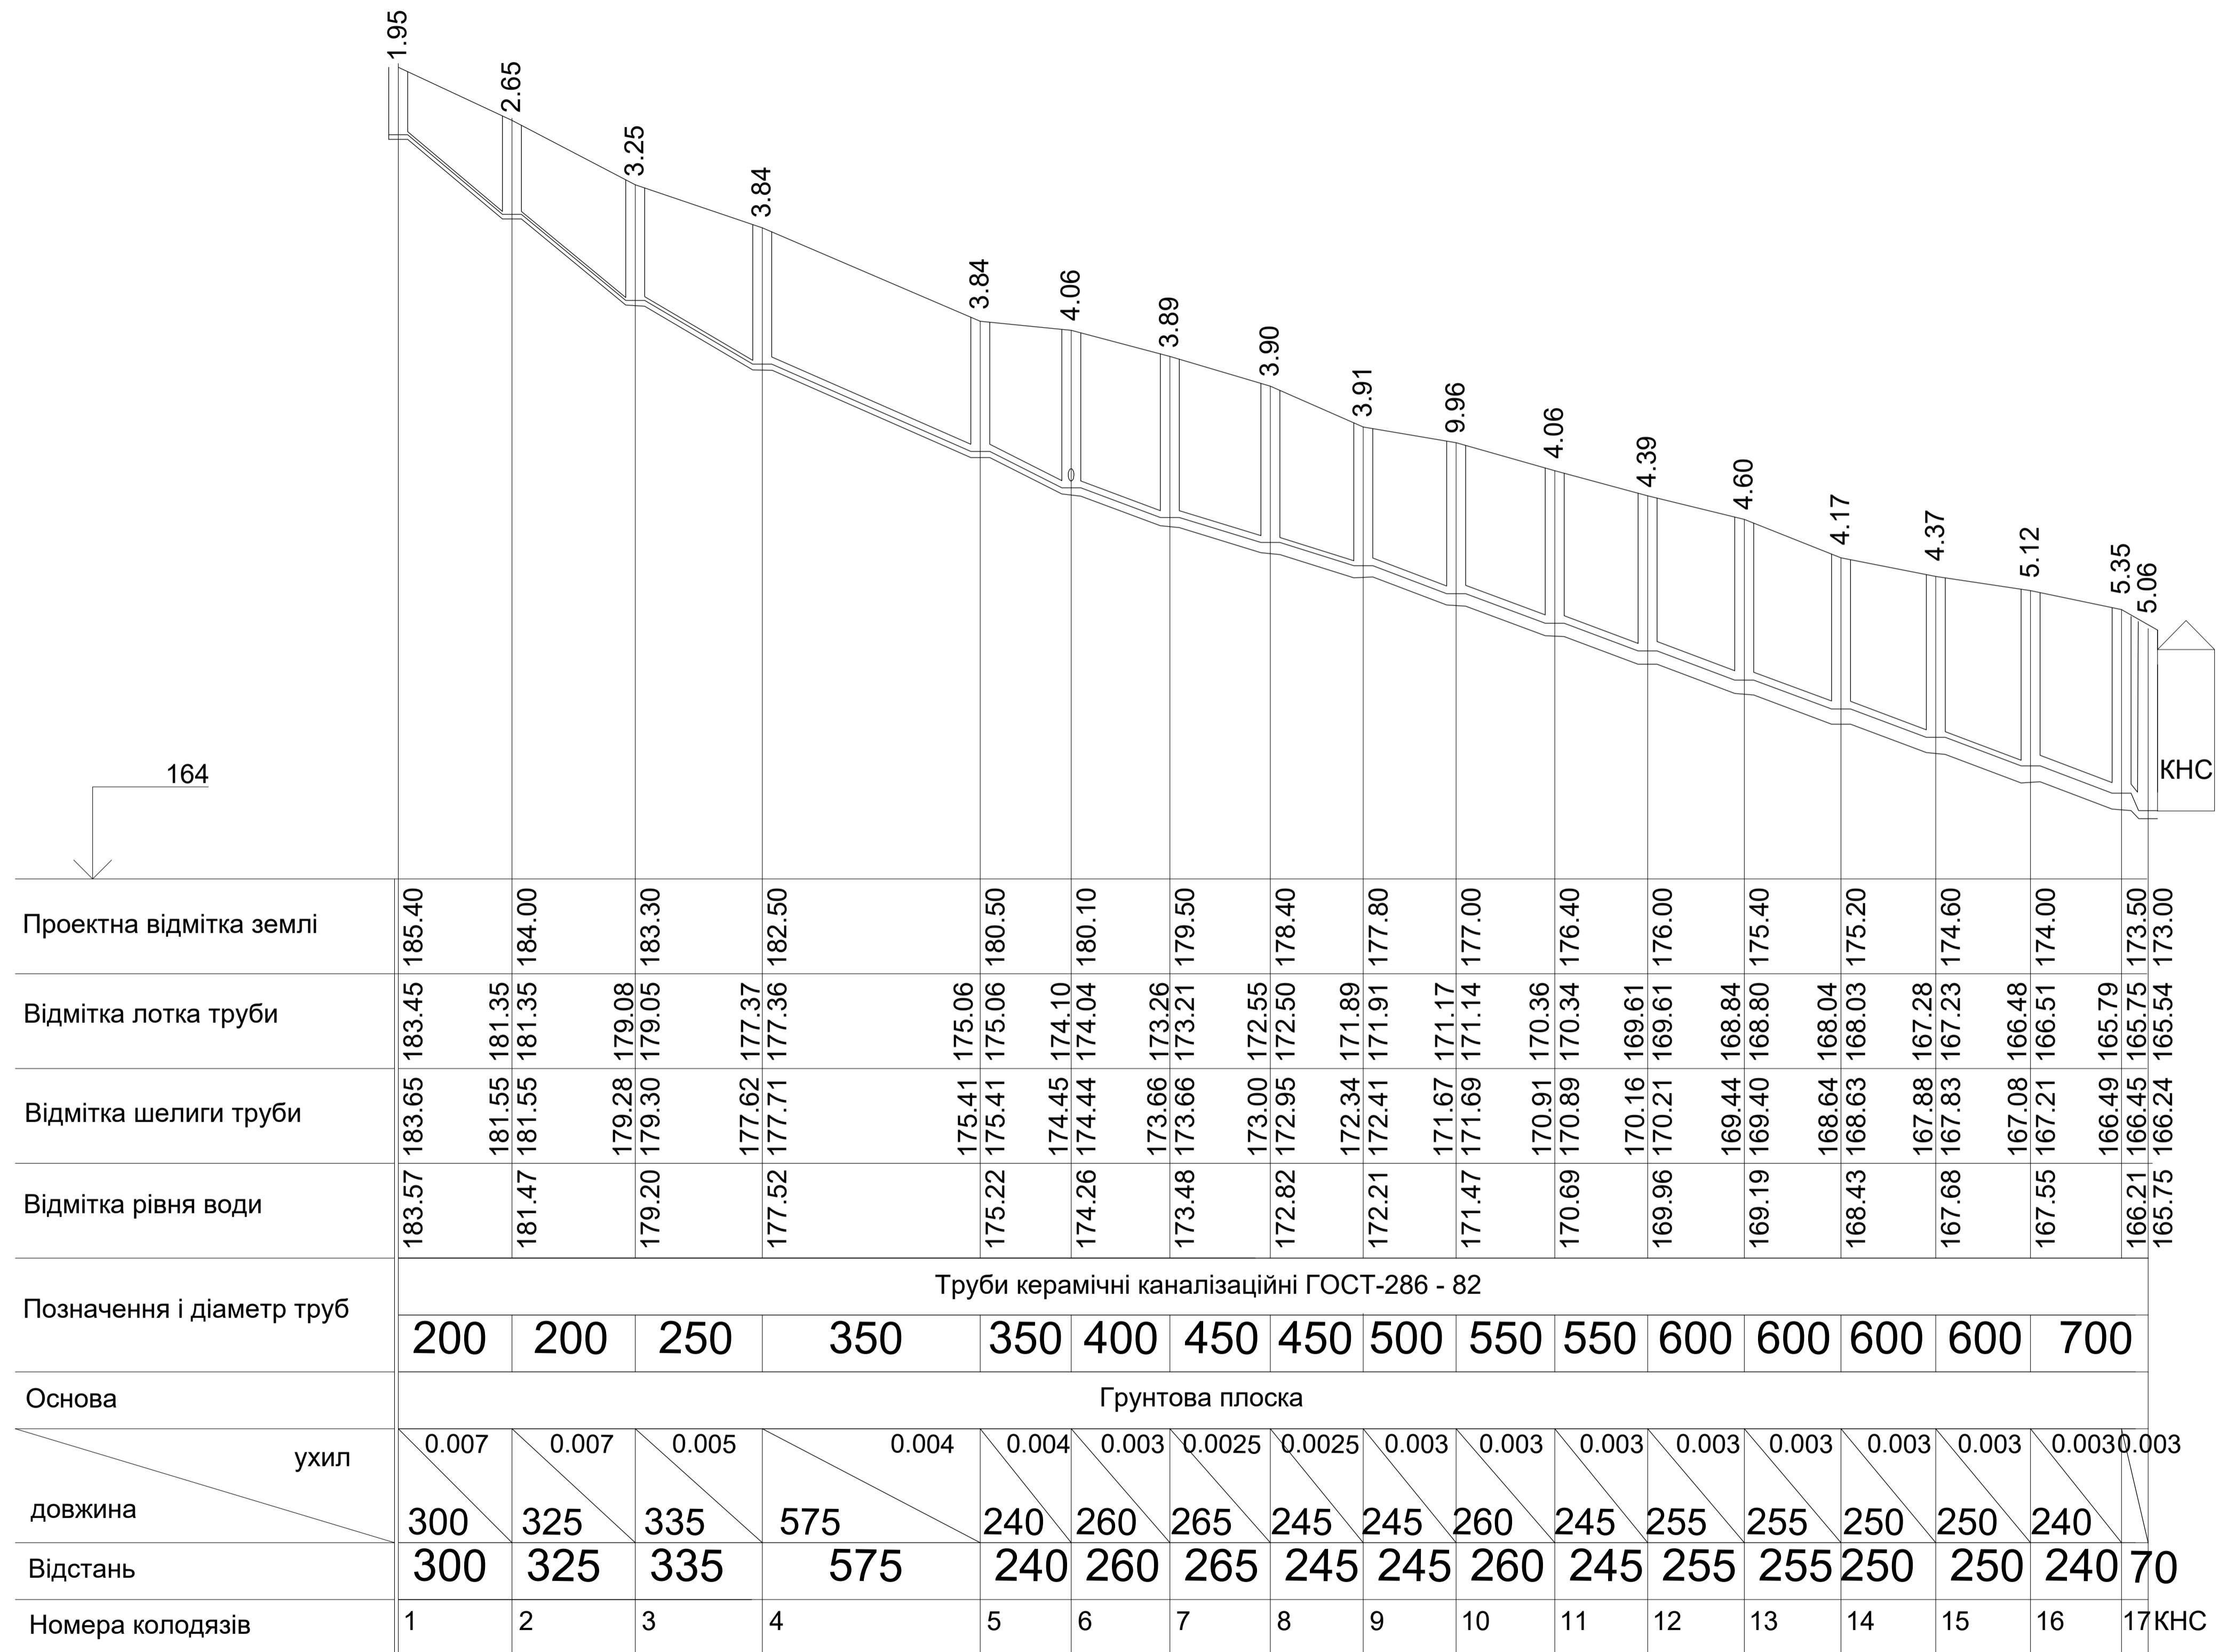

КВАЛІФІКАЦІЙНА РОБОТА БАКАЛАВРА					
Кафедра водопостачання та водовідведення					
Змін	Кіл.	Арк.	№док.	Підпис	Дата
Водовідведення населеного пункту з розробкою споруд повної біологічної очистки стічних вод				Стадія	Аркшів
				КРБ	2
Розробив	Водопостачання	О.П.			
Керівник	Кравчук	О.А.			
Зав. каф.	Хоружий	В.П.			
Профіль головного колектора господарсько-побутової мережі				КНУБА, ФІСЕ гр. зВВ-20, Київ 2025	