

**КВАЛІФІКАЦІЙНА ВИПУСКНА РОБОТА
НА ЗДОБУТТЯ ОСВІТНЬОГО СТУПЕНЯ
БАКАЛАВР АРХІТЕКТУРИ**

на тему:

**«Заклад загальної середньої освіти І-ІІІ ступенів
у м. Бровари Київської області»**

загальним обсягом 6 аркушів формату А1, пояснювальна записка 44 с.

Виконав: студент групи АРХ-21-1А

191 «Архітектура та містобудування»,

Освітньо-професійна програма «Архітектура та містобудування»

(шифр і назва спеціальності, освітньо-наукової програми)

Красуля Нікіта Юрійович

(прізвище, ім'я, по батькові)

Керівник: доц. Третяк Максим Едуардович

(наук. ступінь, посада, прізвище, ім'я, по батькові)

Київ – 2025 р.



Ситуаційний план М1:1000



Генеральний план М1:250


- Умовні позначення:
- Асфальтові покриття
 - Тротуарні покриття




Розгортка 8-11 М1:25



Розгортка 11-8 М1:25

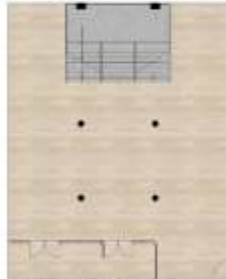

План підлоги М1:25

 

План стіни М1:25



Фасад в осях М-А М1:100



Фасад в осях 23-1 М1:100




Фасад в осях 1-23 М1:100




Фасад в осях А-М М1:100


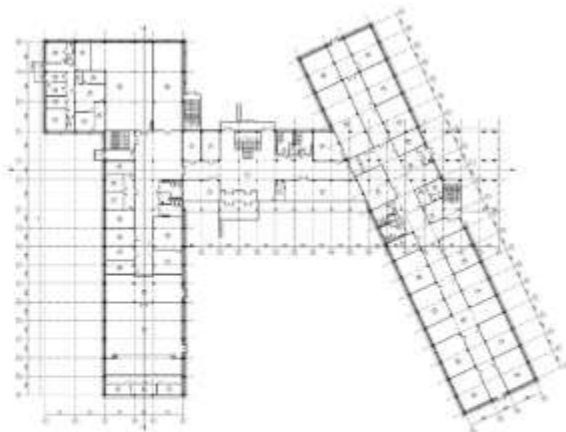

План 1-го поверху М1:100

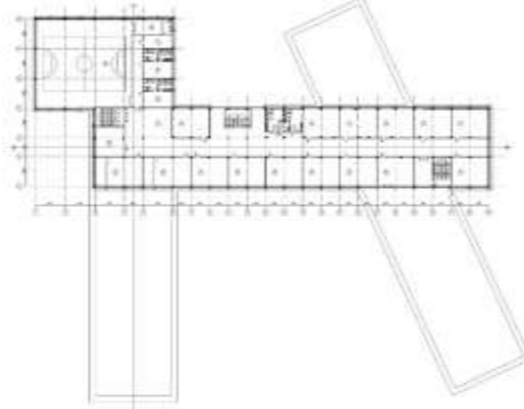


План 2-го поверху М1:100



План укріття М1:100



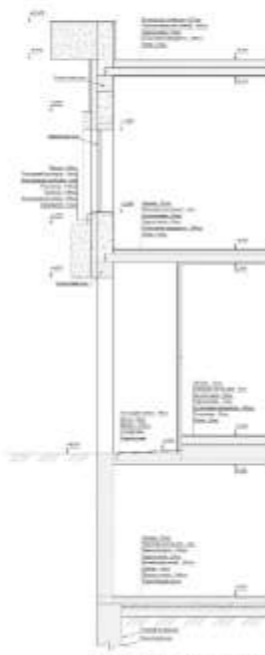

Розріз по стіні М1:10



Розріз 1-1 М1:100




Розріз 2-2 М1:100

Заклад загальної середньої освіти І-ІІІ ступенів у м. Бровари Київської області




ЕКСПОЗИЦІЯ

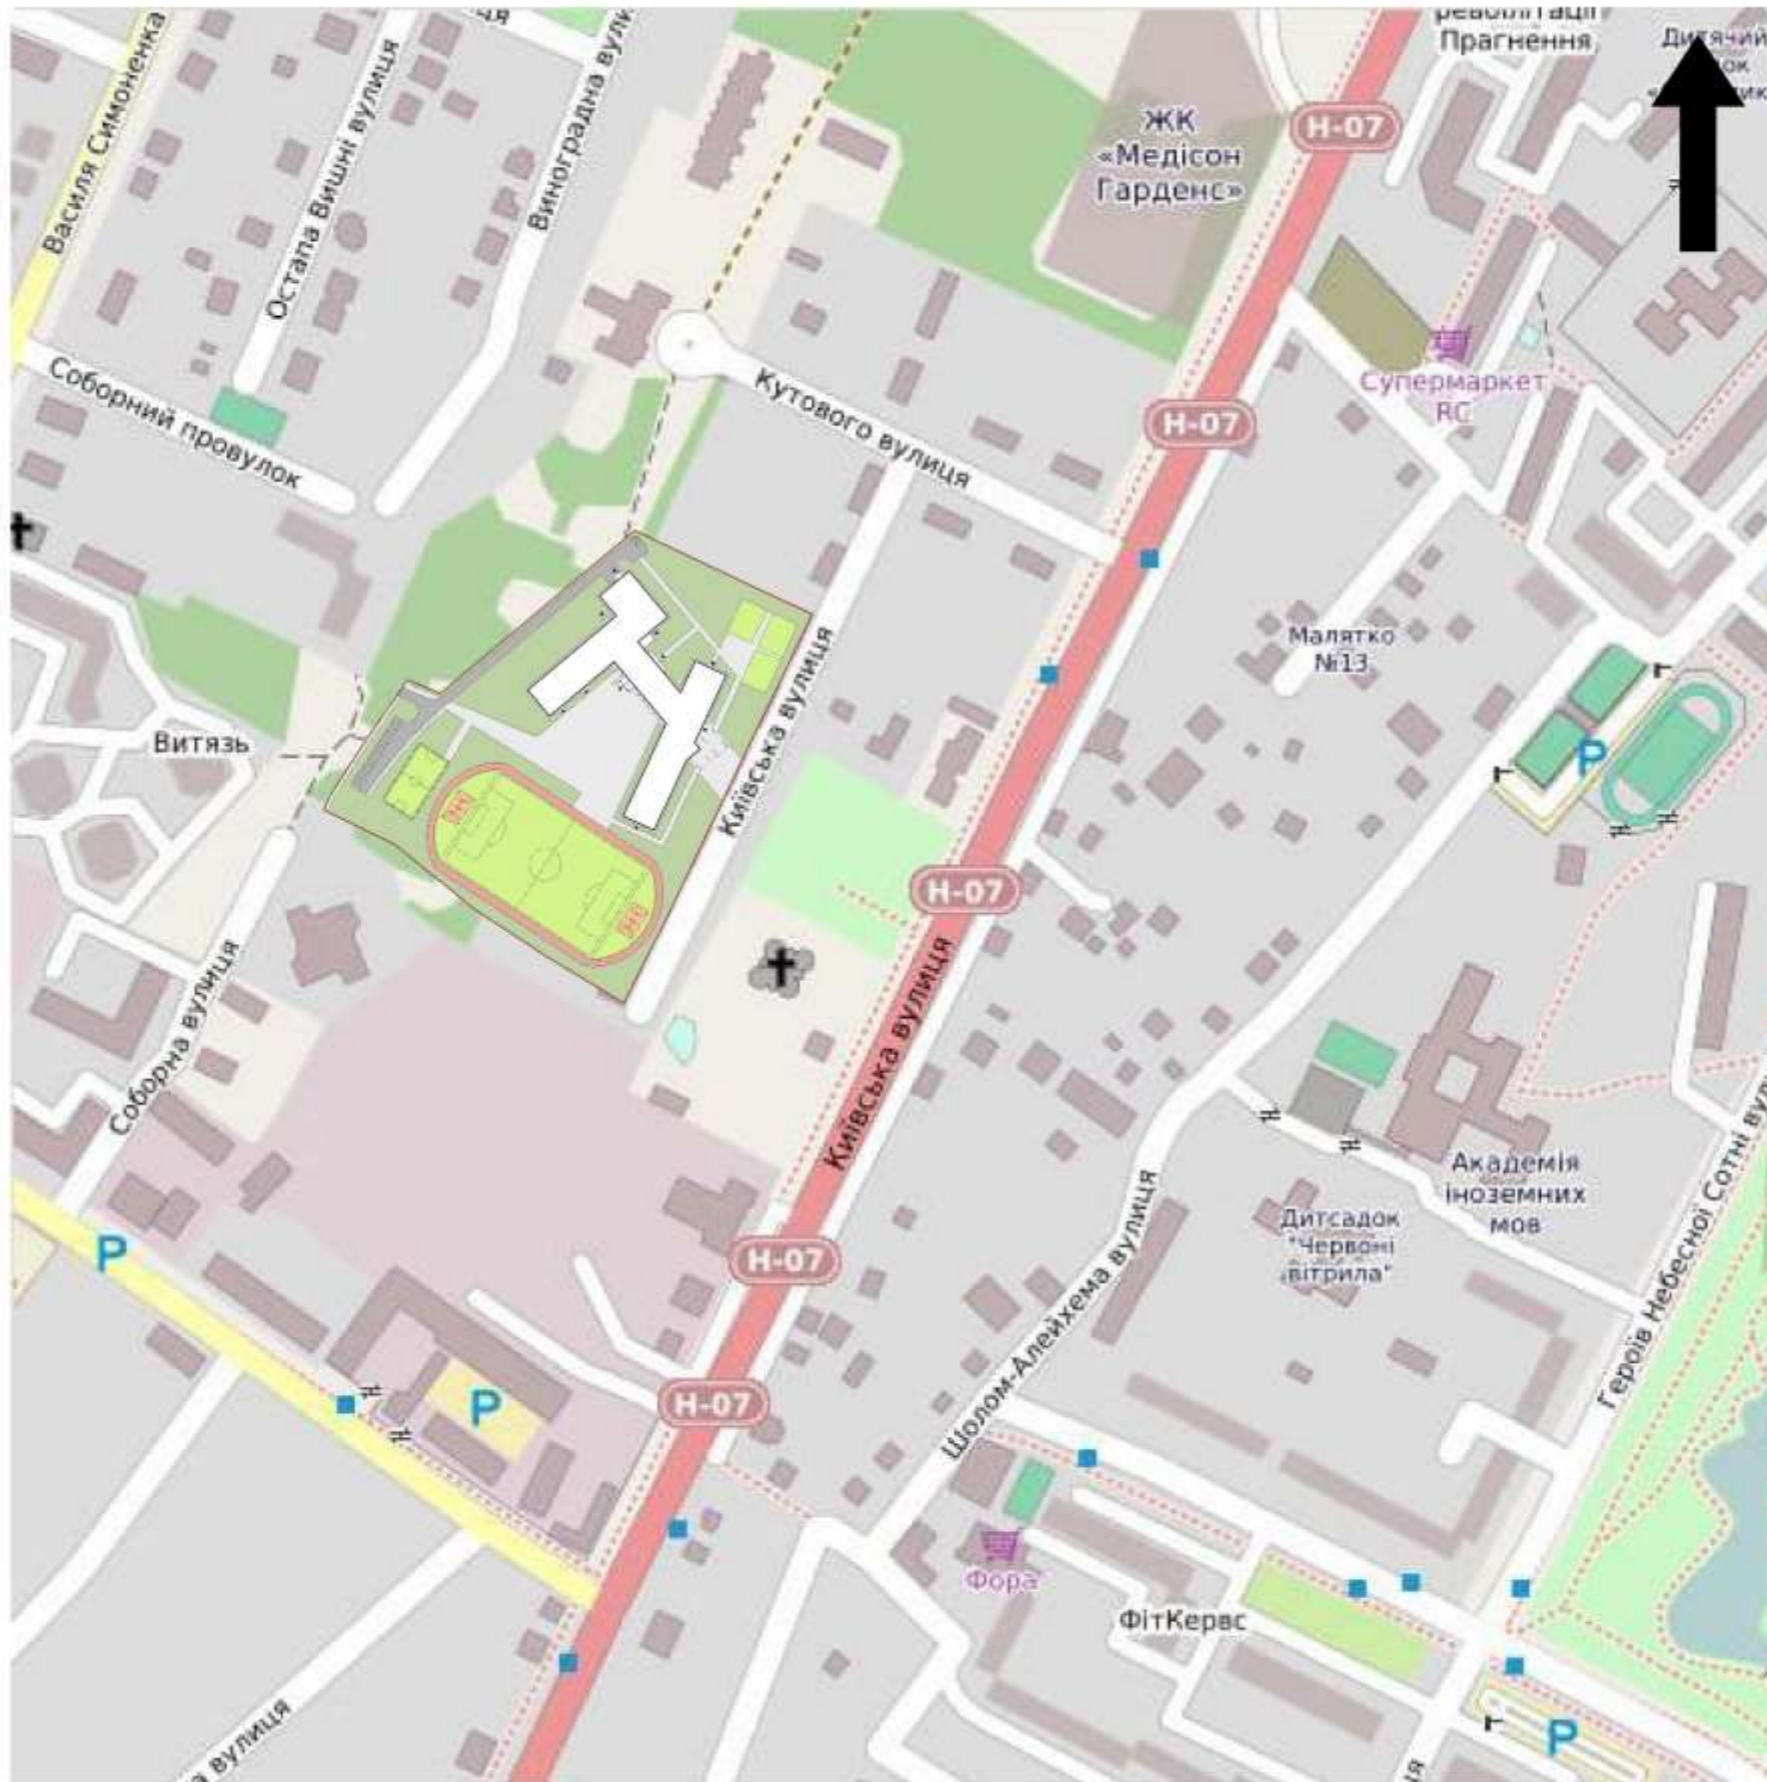


Ситуаційний план




Генеральний план

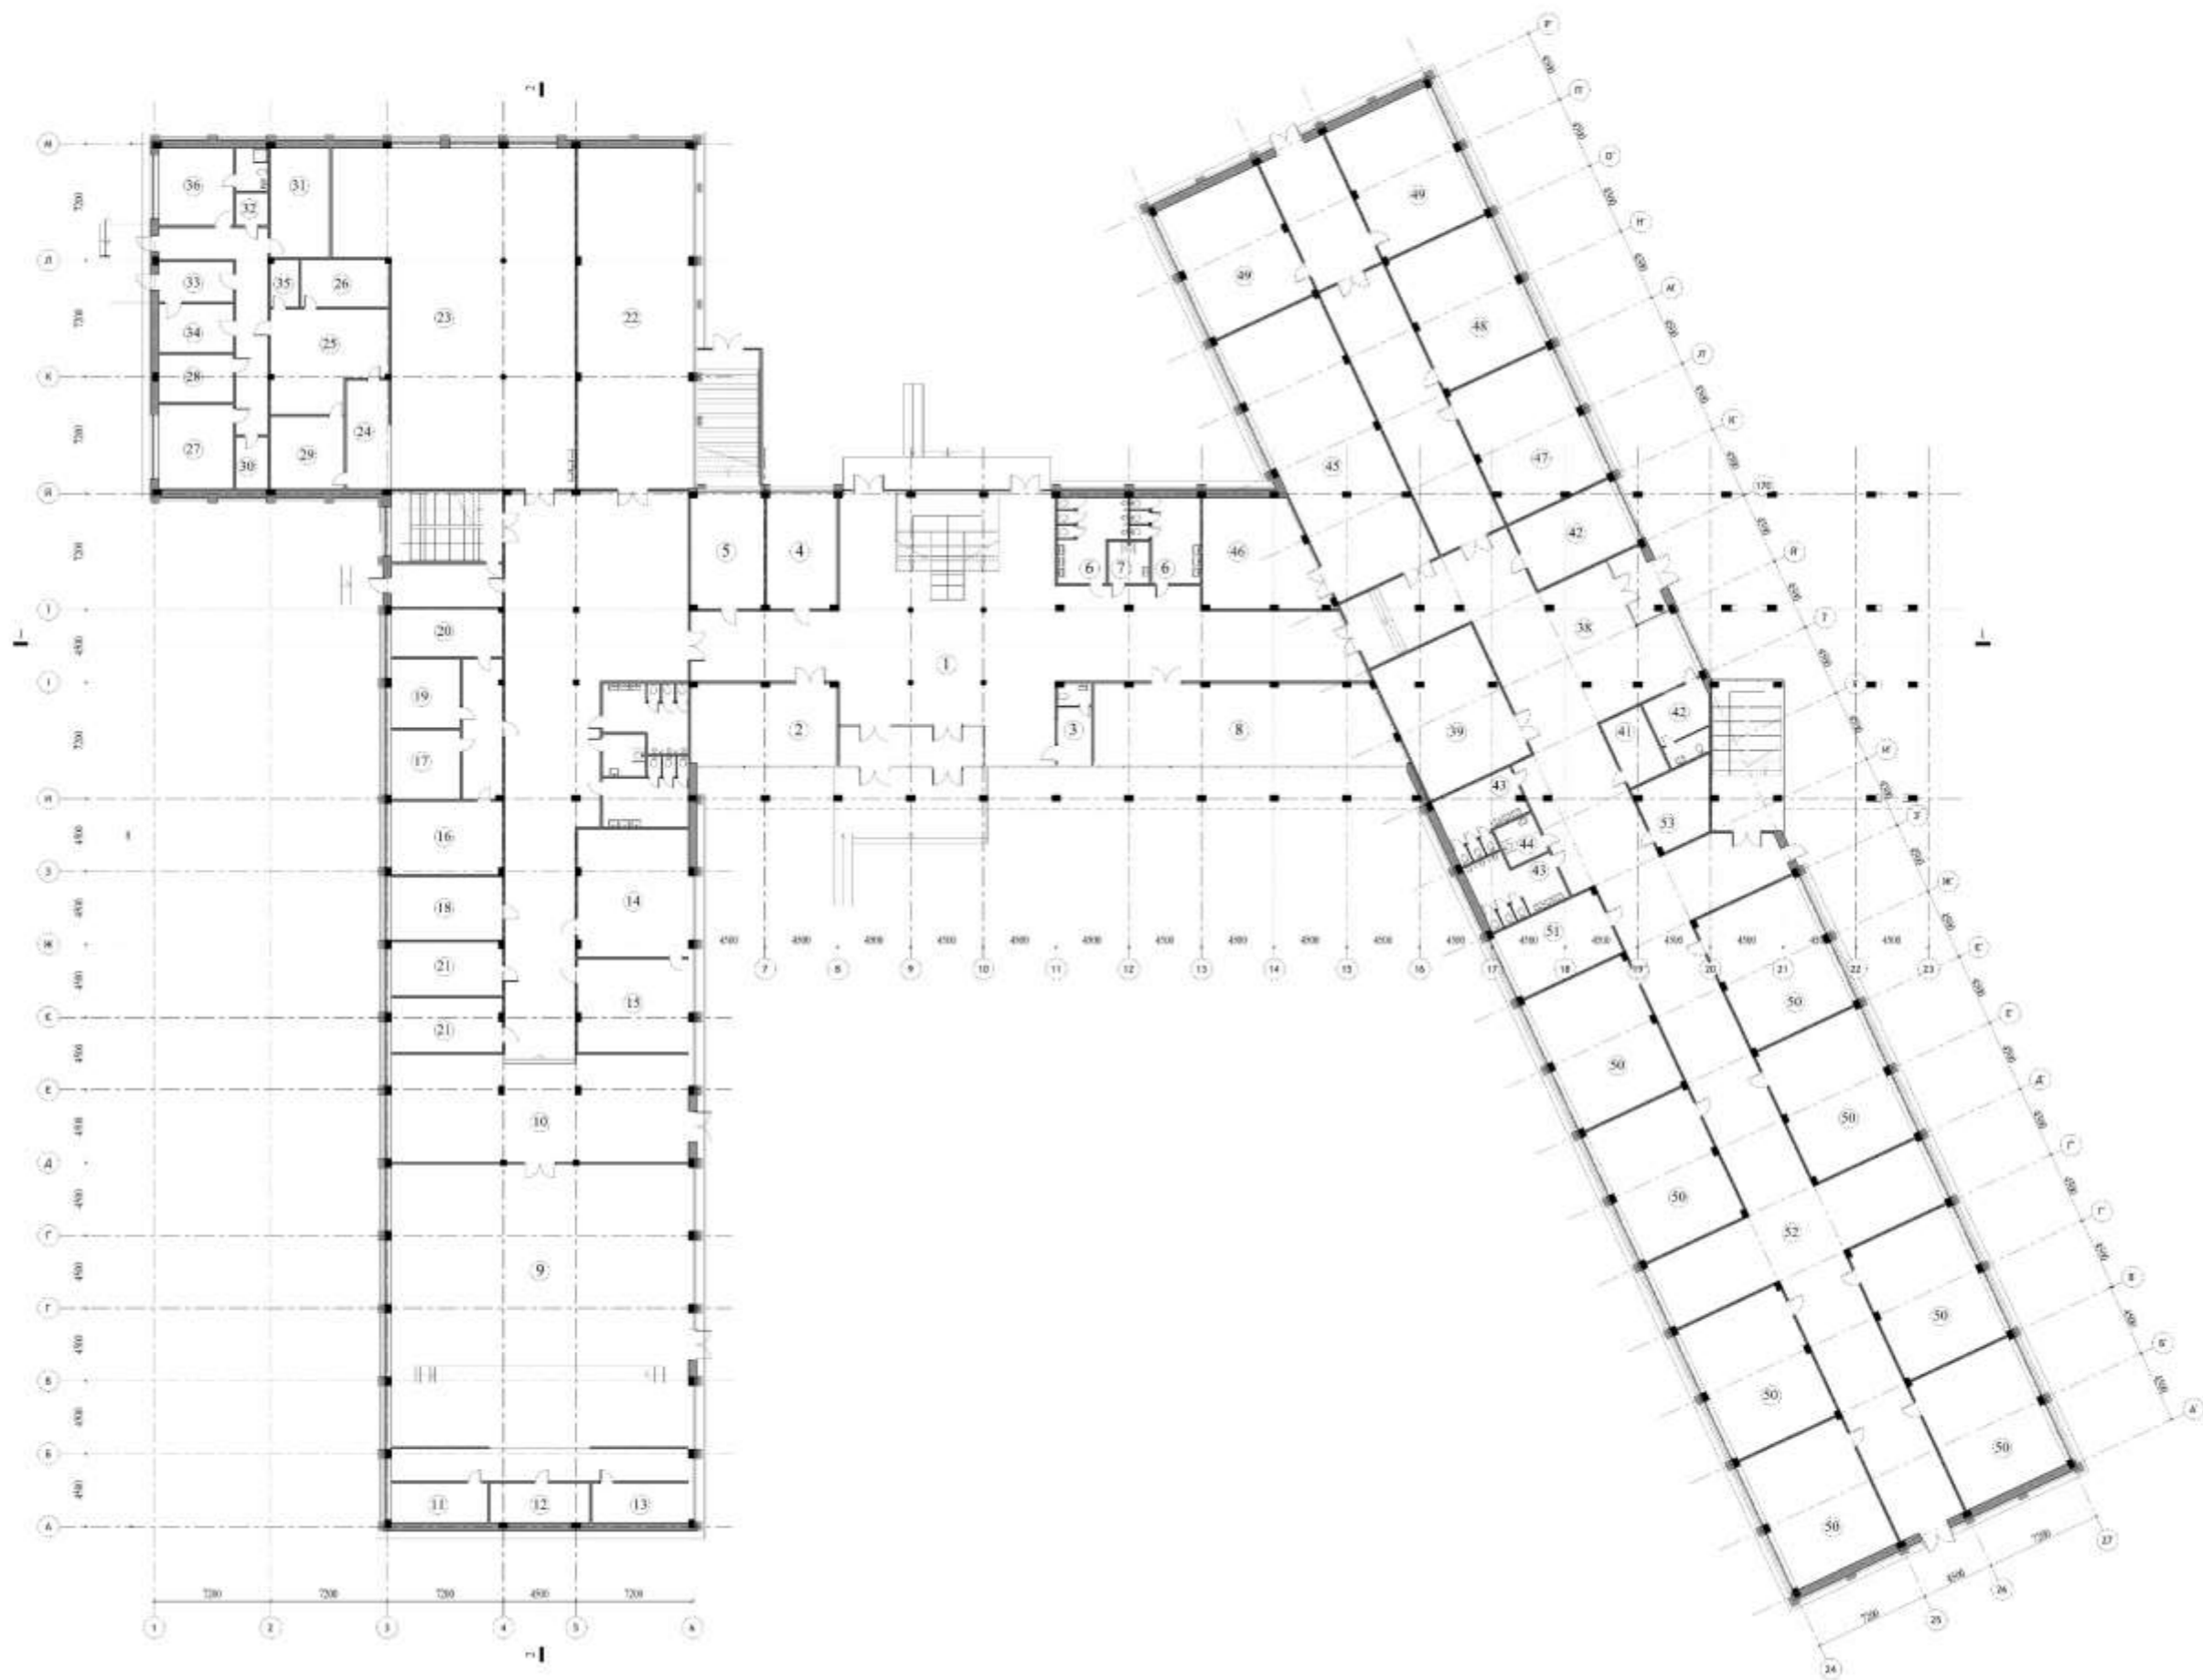

План 1-го поверху

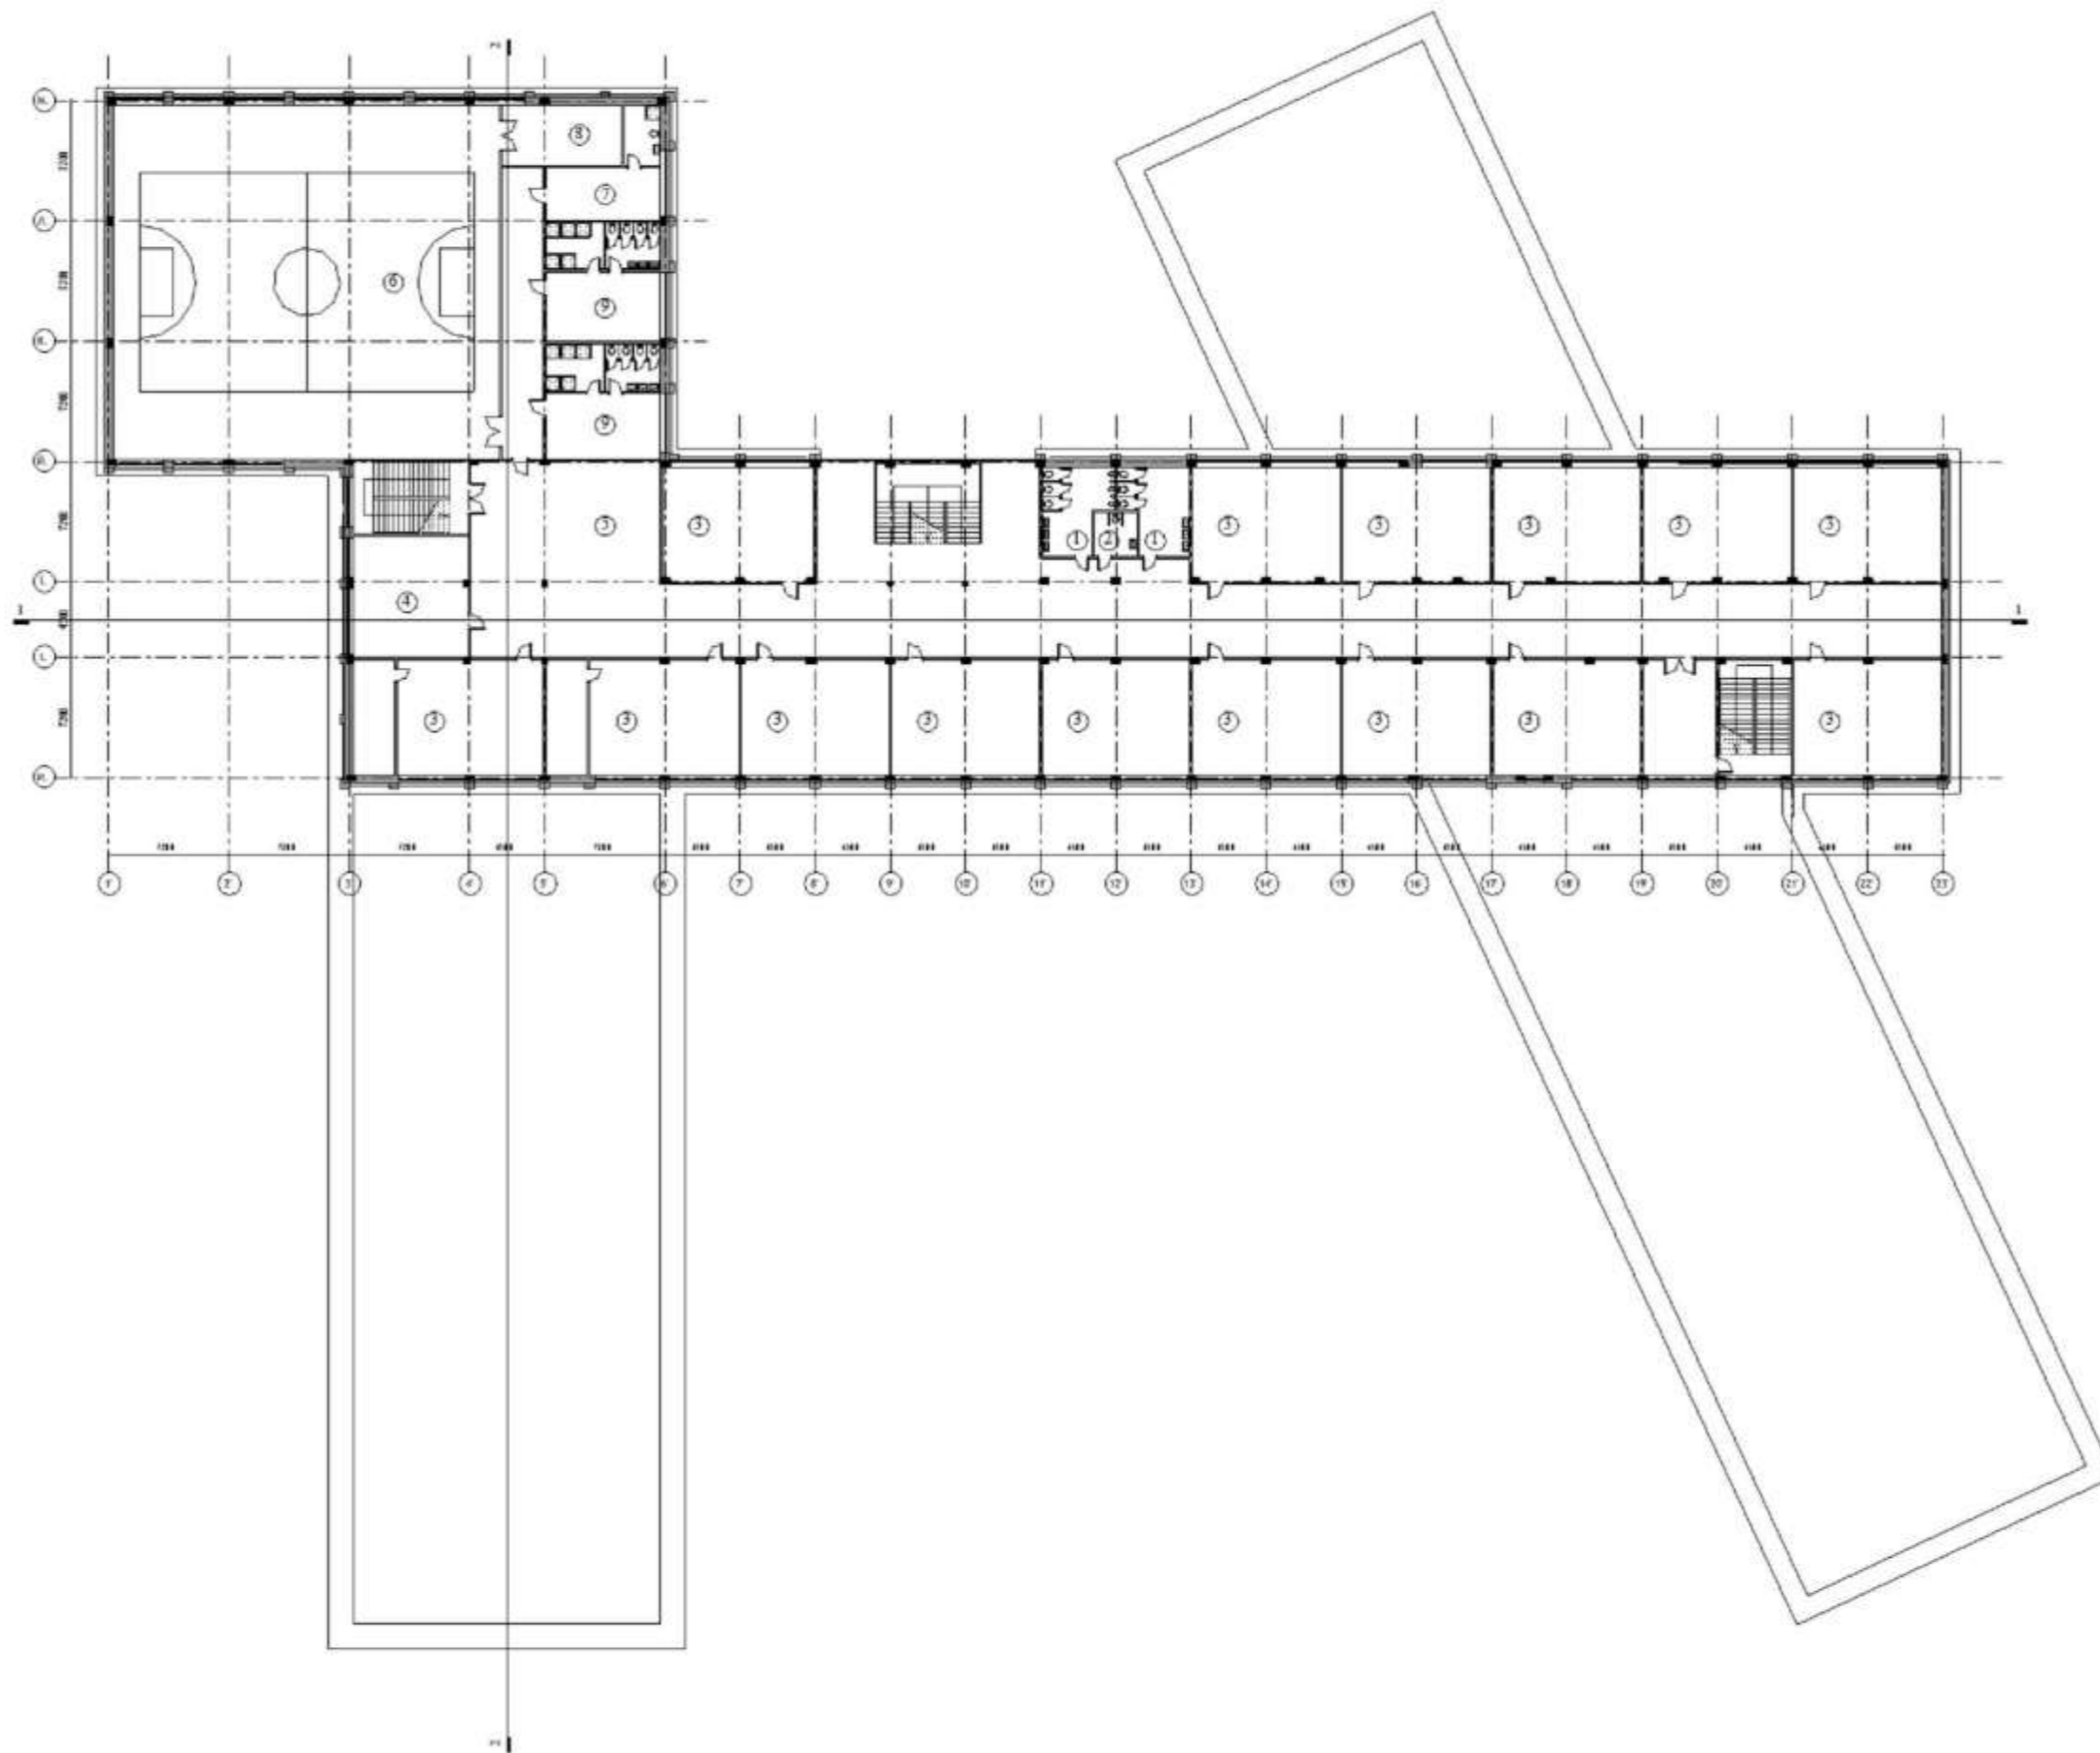


План 2-го поверху

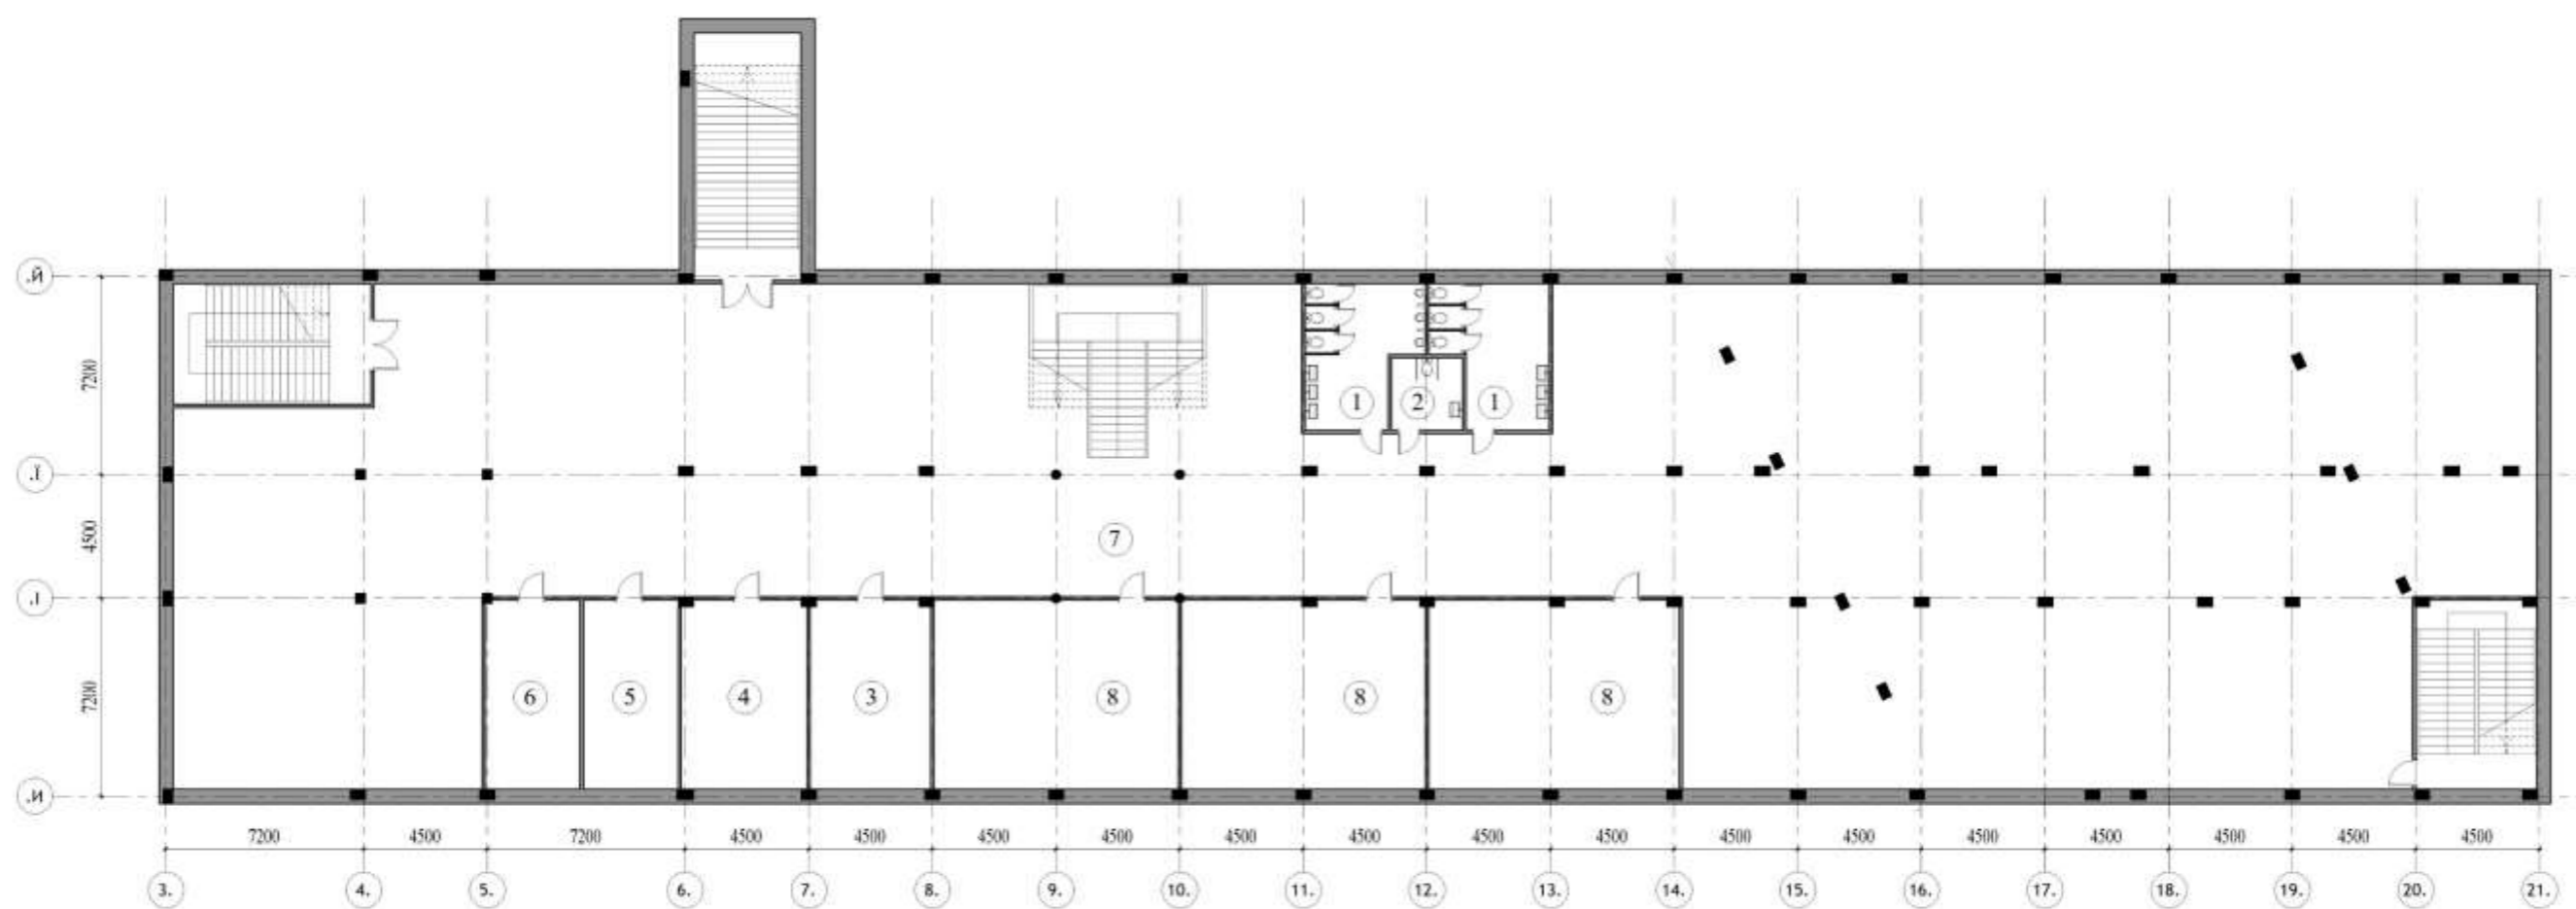



План укриття




Розріз 1-1

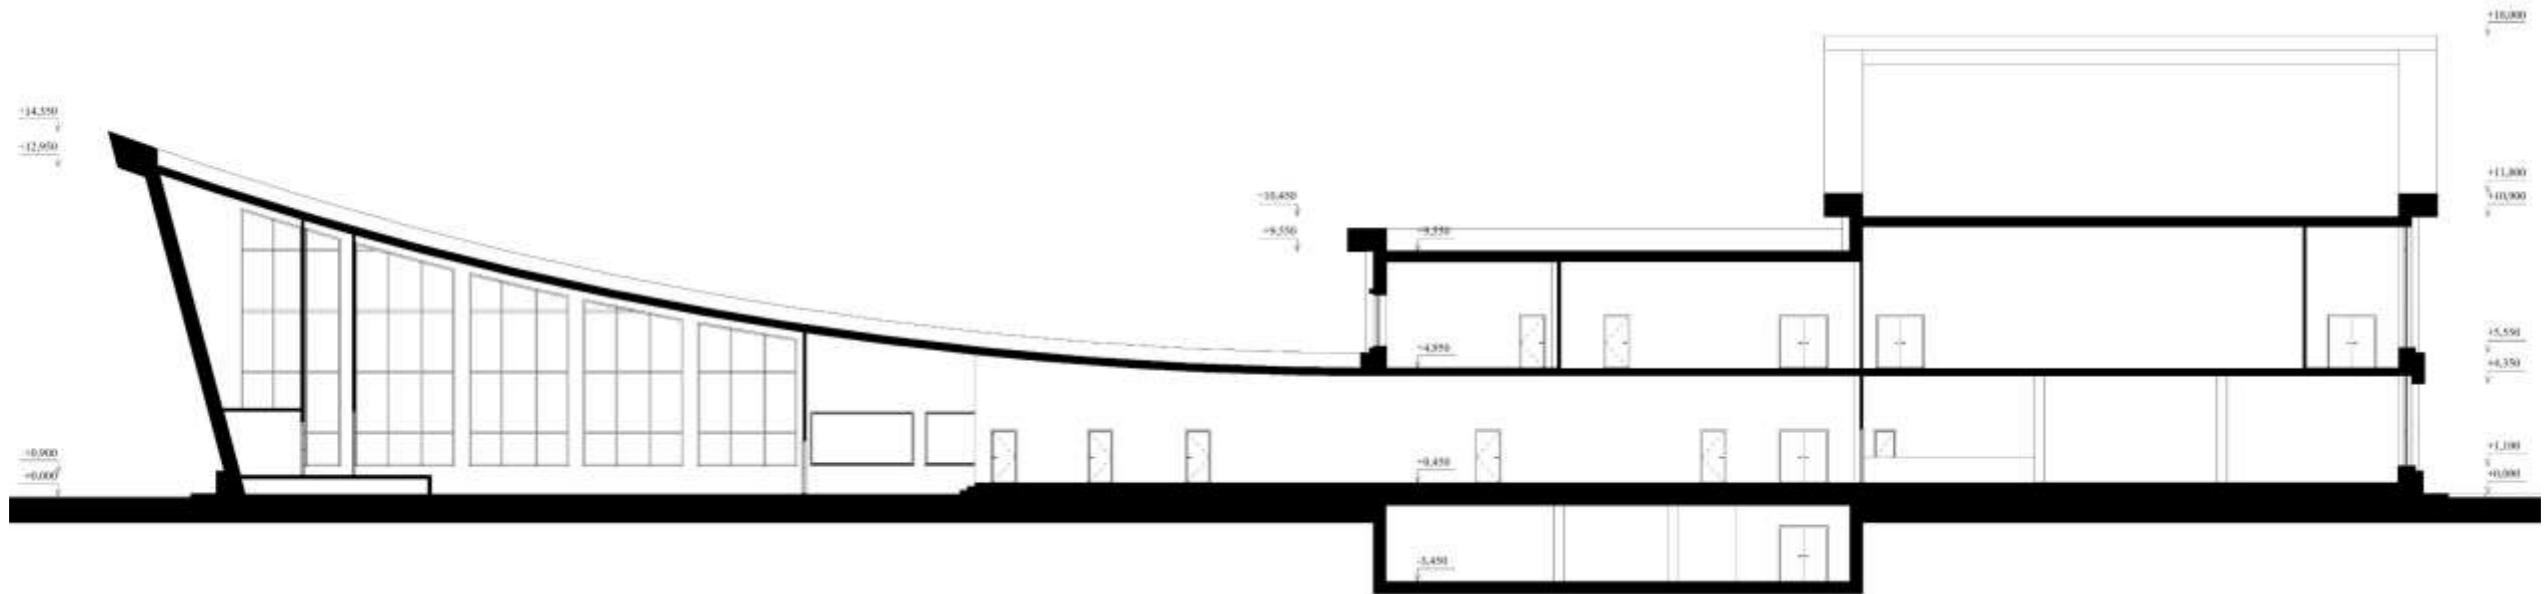

Розріз 2-2

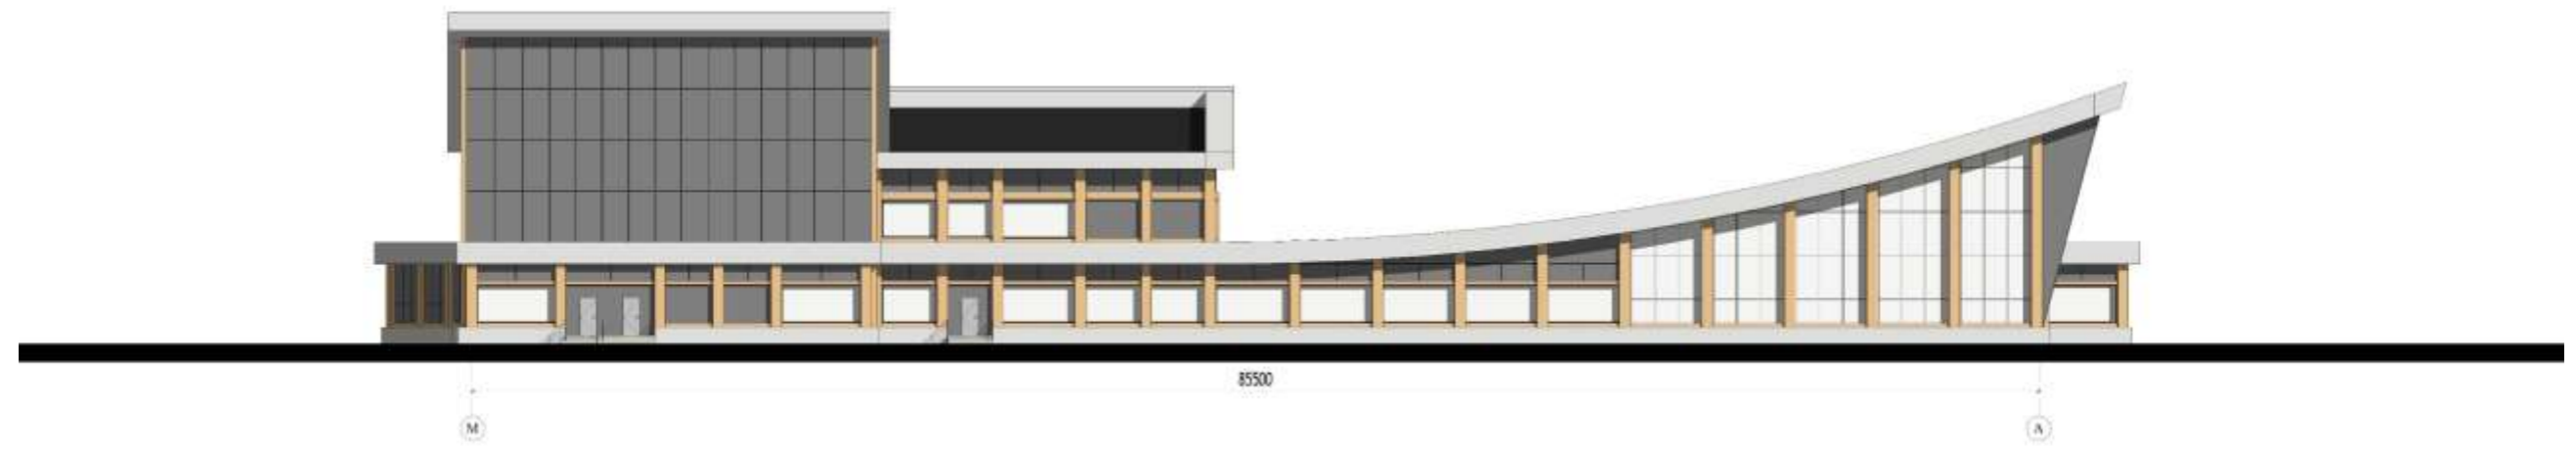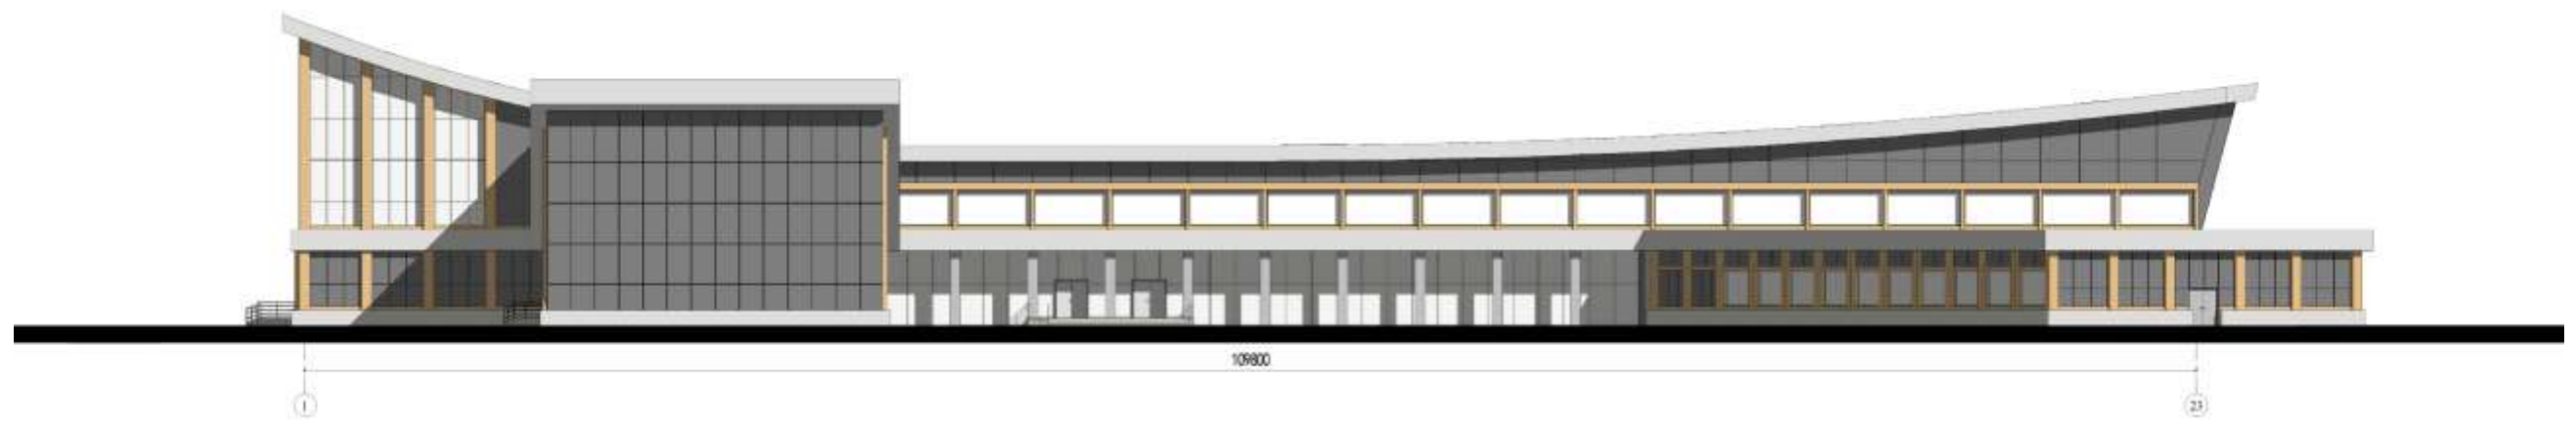


Фасади

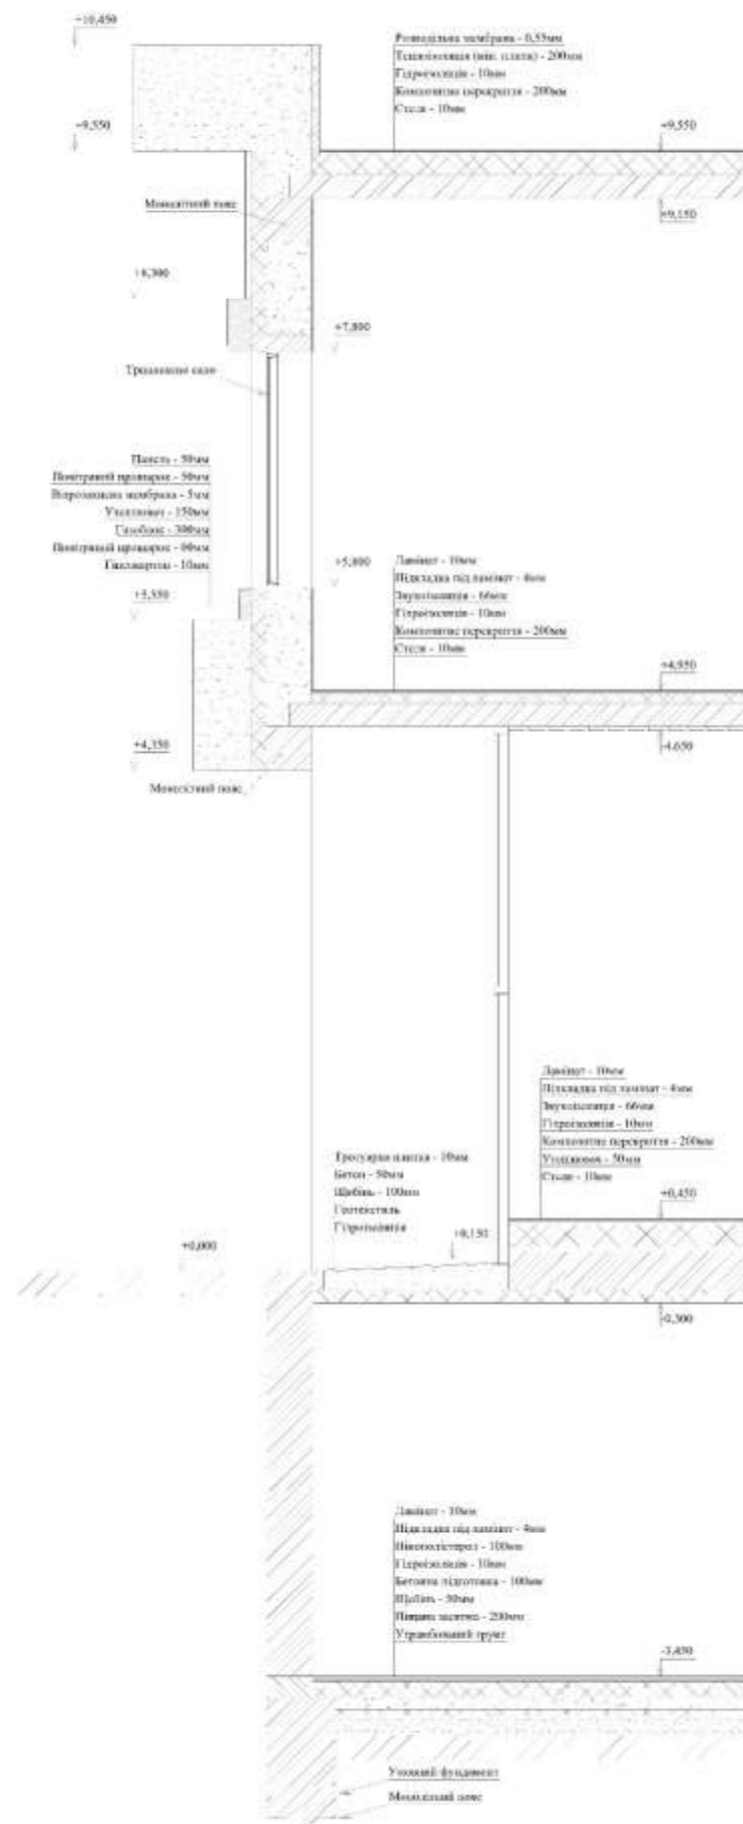

Розріз по стіні




Розгортка 8-11

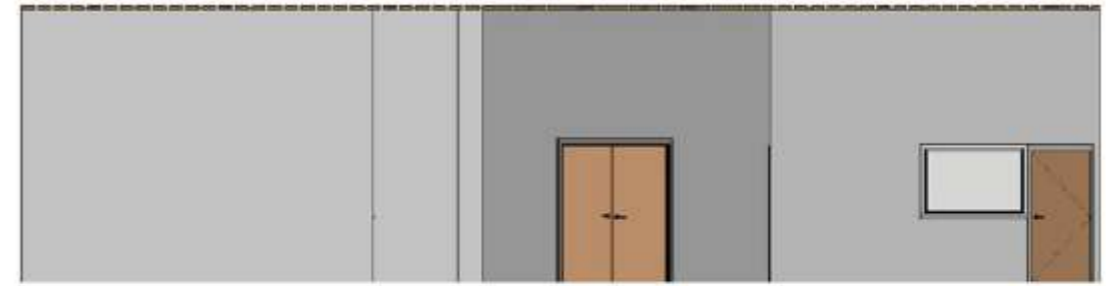


Розгортка Й-И




Розгортка 11-8

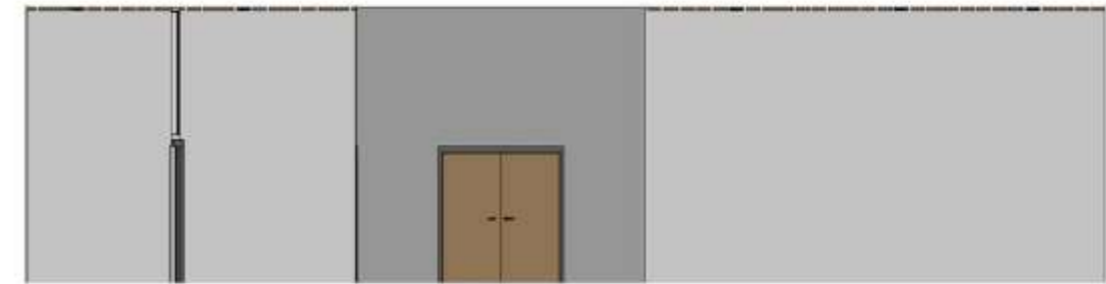

Розгортка И-Й

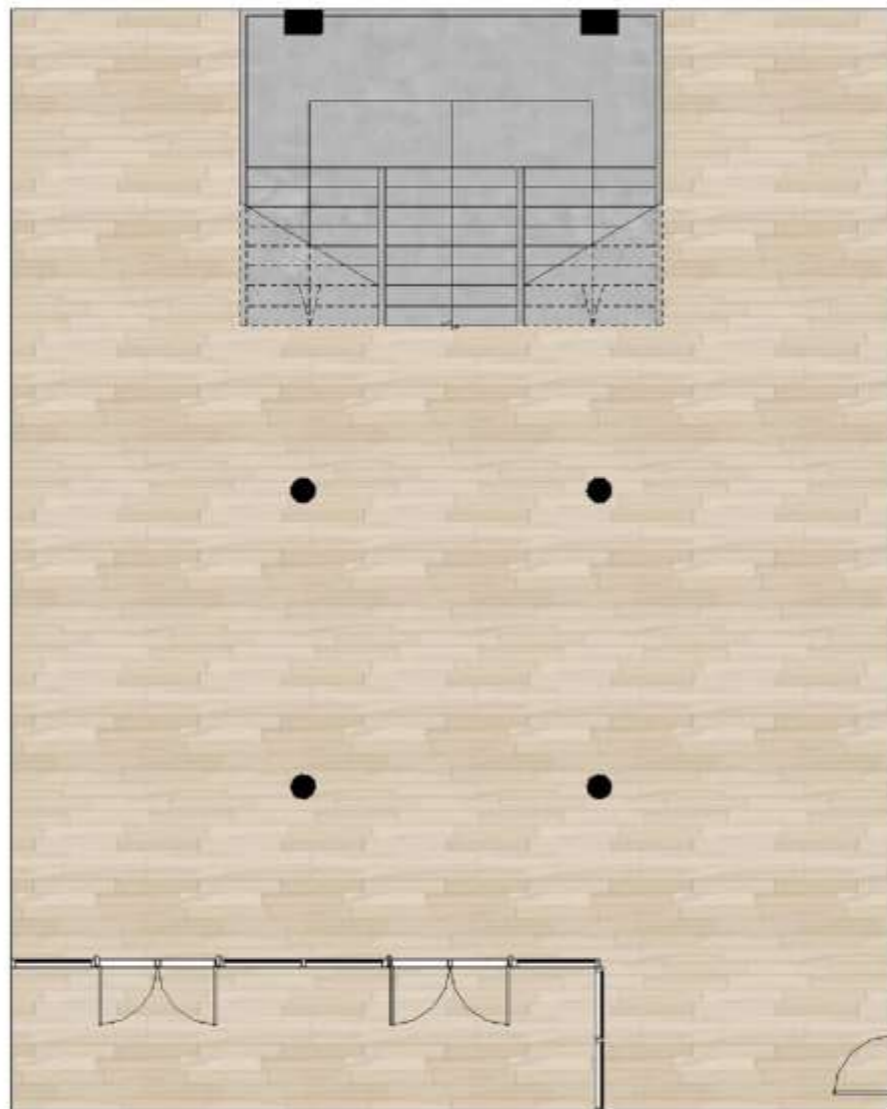

План підлоги

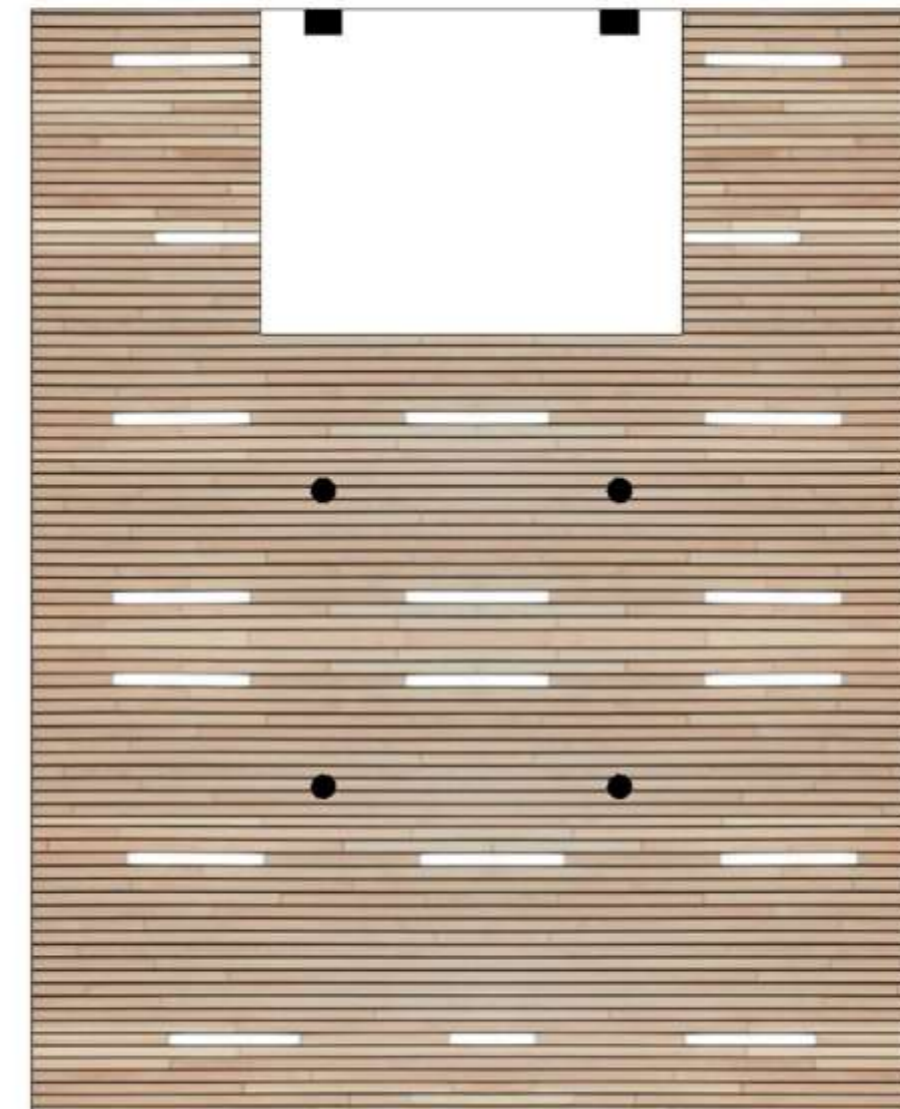

План стелі



Дизайн інтер'єру



Перспективи