

КВАЛІФІКАЦІЙНА ВИПУСКНА РОБОТА НА ЗДОБУТТЯ ОСВІТНЬОГО СТУПЕНЯ БАКАЛАВР АРХІТЕКТУРИ

на тему:

«Рекреаційний комплекс у м. Бучі Київської області»

загальним обсягом 6 аркушів формату А1, пояснювальна записка 51 с.

Виконала студентка групи АРХ-20-1Б

191 «Архітектура та містобудування»

Освітня програма «Архітектура та містобудування»

(шифр і назва спеціальності, освітньо-наукової програми)




Колесник Анна Русланівна

(прізвище, ім'я, по батькові)

Керівник: доц. Третяк Максим Едуардович





(наук. ступінь, посада, прізвище, ім'я, по батькові)

Київ – 2024 р.

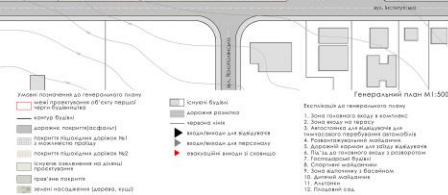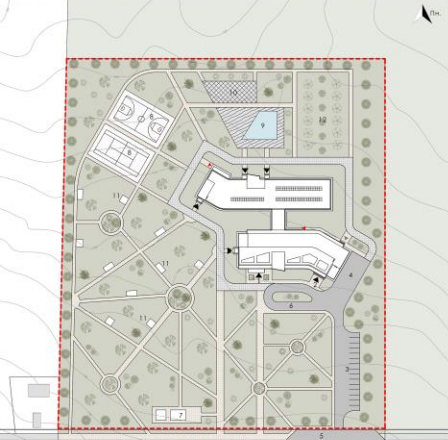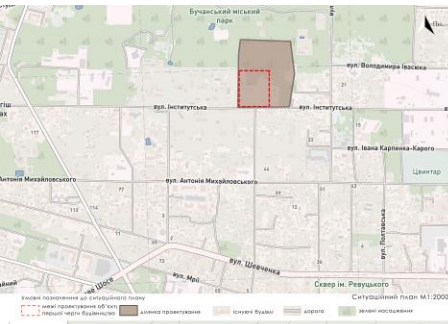


Рекреаційний комплекс у м.Бучі Київської області

Виконав: Студентів групи АРХД-16 Колесник А.Р., Карпенко Л.Ю., Брехім М.Є.

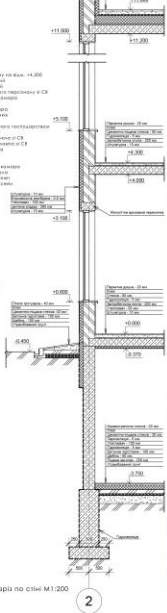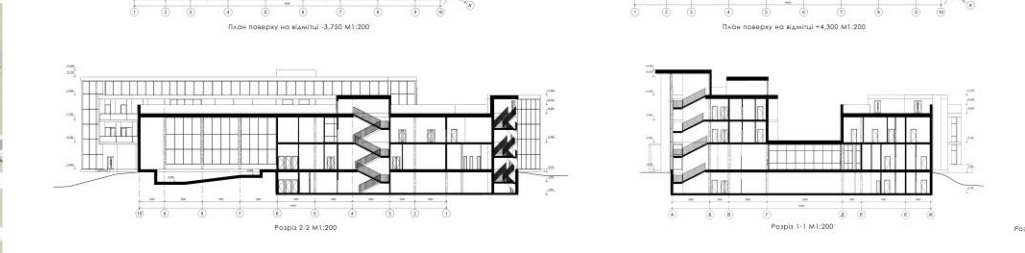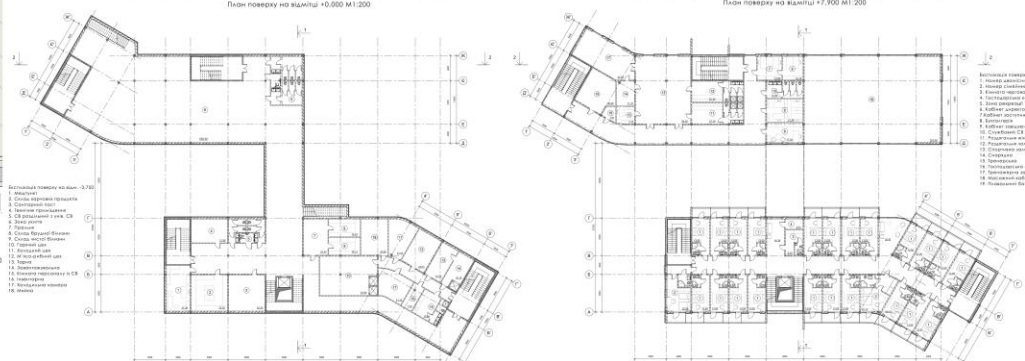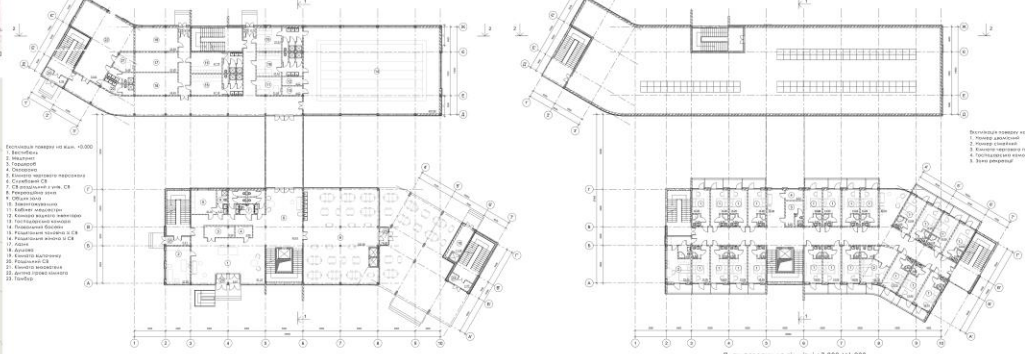

Містобудівне рішення

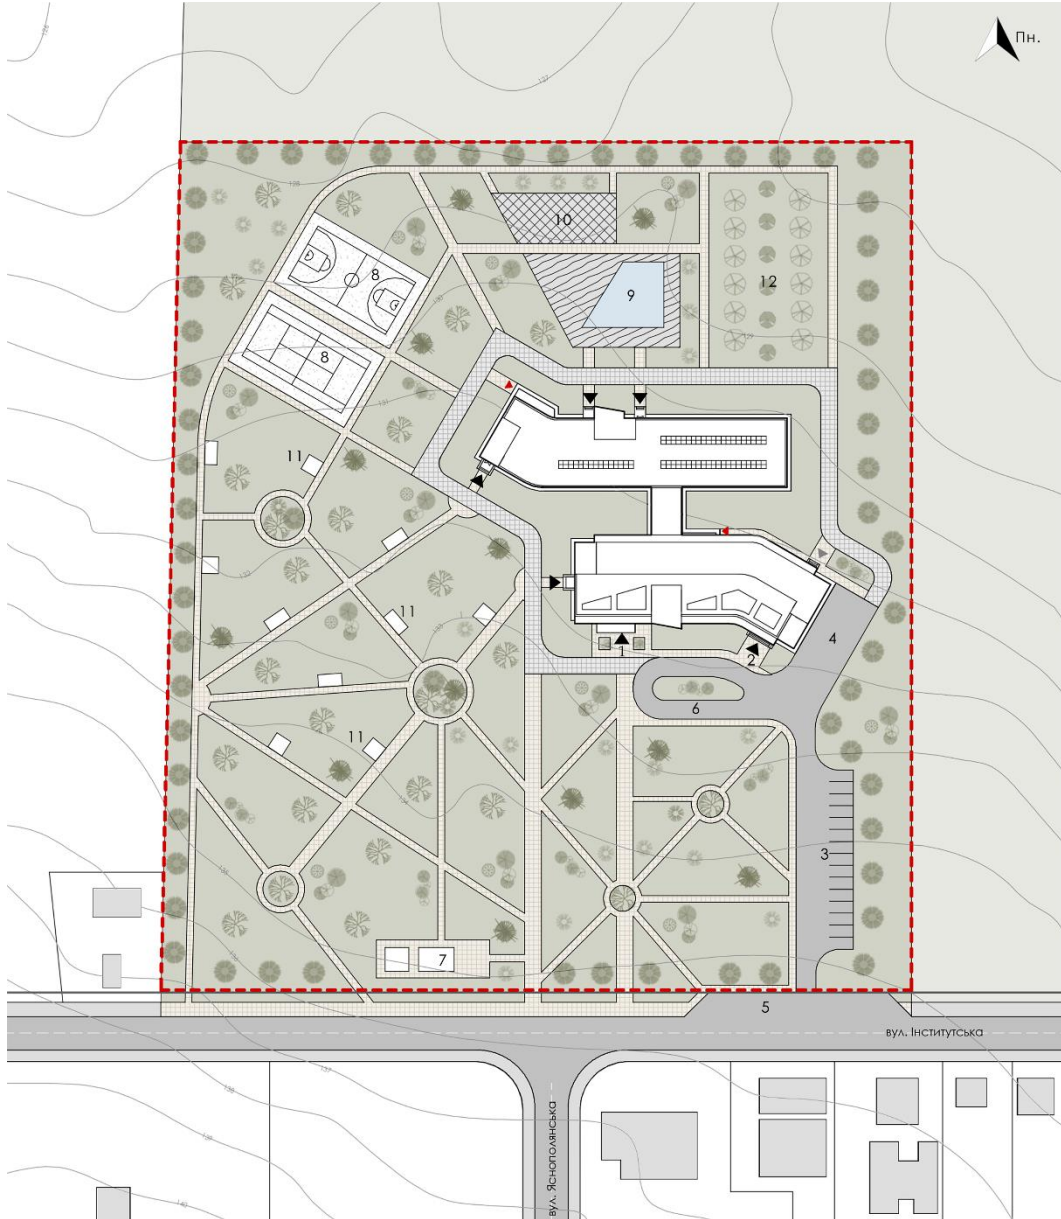


Умовні позначення до генерального плану


- межі проектування об'єкту першої черги будівництва
- контур будівлі
- дорожнє покриття (асфальт)
- покриття пішохідних доріжок №1 з можливістю проїзду
- покриття пішохідних доріжок №2
- існуюче озеленення на ділянці проектування
- трав'яне покриття
- зелені насадження (деревя, кущі)
- існуючі будівлі
- дорожня розмітка
- червона лінія
- входи/виходи для відвідувачів
- входи/виходи для персоналу
- евакуаційні виходи зі сховища

Експлікація до генерального плану


1. Зона головного входу в комплекс
2. Зона входу на терасу
3. Автостоянка для відвідувачів для тимчасового перебування автомобілів
4. Розвантажувальний майданчик
5. Дорожній карман для заїзду відвідувачів
6. Під'їзд до головного входу з розворотом
7. Господарські будівлі
8. Спортивні майданчики
9. Зона відпочинку з басейном
10. Дитячий майданчик
11. Альтанки
12. Плодовий сад

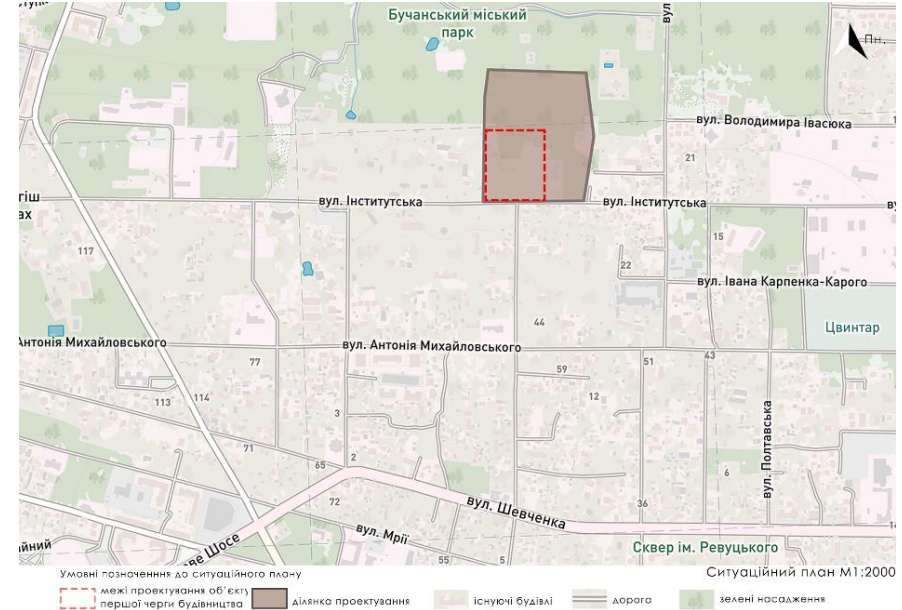


Плани поверхів

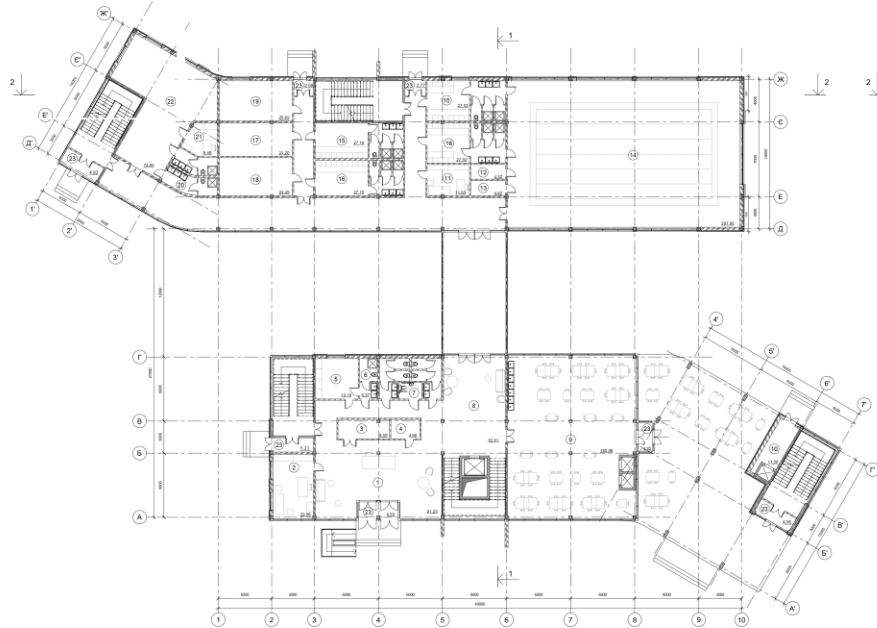


План поверху на відмітці +0,000 М1:200

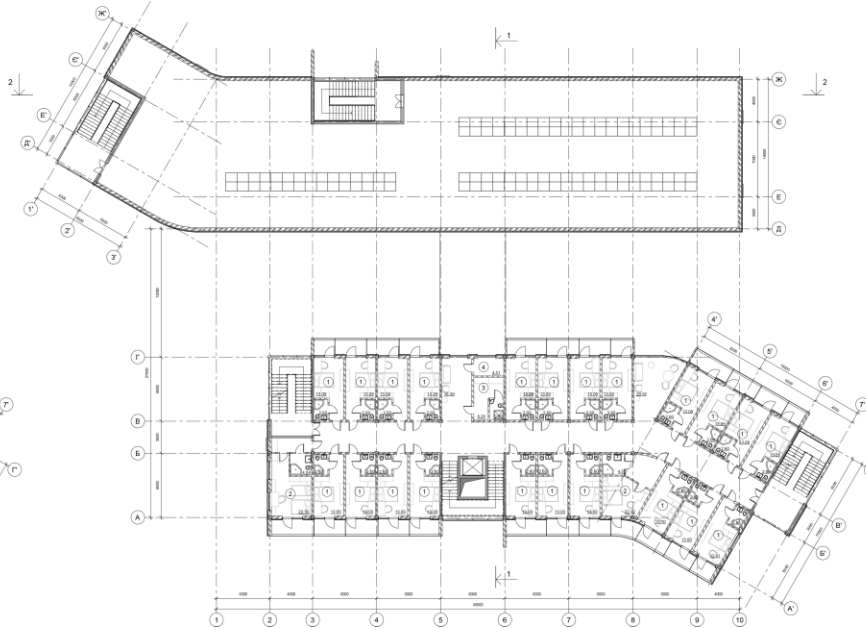

План поверху на відмітці +7,900 М1:200

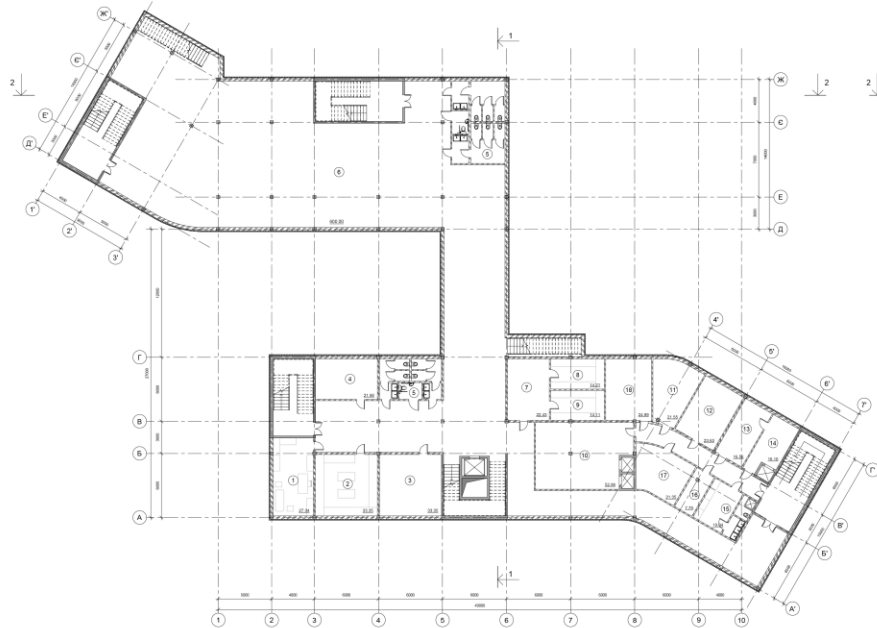

План поверху на відмітці -3,750 М1:200

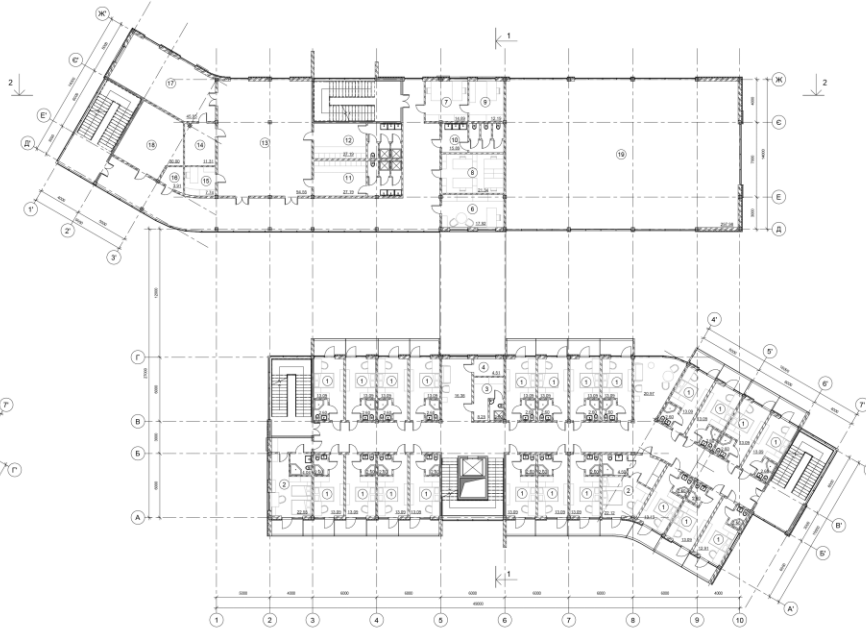

План поверху на відмітці +4,300 М1:200

Експлікація поверху на відм. -3,750

1. Медпункт
2. Склад харчових продуктів
3. Санітарний пост
4. Технічне приміщення
5. СВ роздільний з унів. СВ
6. Зона укіття
7. Працьня
8. Склад брудної білизни
9. Склад чистої білизни
10. Гарячий цех
11. Холодний цех
12. М'ясо-рибний цех
13. Тарна
14. Завантажувальна
15. Кімната персоналу із СВ
16. Інвентарна
17. Холодильна камера
18. Мийна

Експлікація поверху на відм. +0,000

1. Вестибюль
2. Медпункт
3. Гардероб
4. Охоорона
5. Кімната чергового персоналу
6. Службовий СВ
7. СВ роздільний з унів. СВ
8. Рекреаційна зона
9. Обідня зала
10. Завантажувальна
11. Кабінет медсестри
12. Комора водного інвентарю
13. Господарська комора
14. Плавальний басейн
15. Роздягальня чоловіча зі СВ
16. Роздягальня жіноча зі СВ
17. Лазня
18. Душова
19. Кімната відпочинку
20. Роздільний СВ
21. Кімната вихователя
22. Дитяча ігрова кімната
23. Тамбур

Експлікація поверху на відм. +4,300

1. Номер двомісний
2. Номер сімейний
3. Кімната чергового персоналу зі СВ
4. Господарська комора
5. Зона рекреації
6. Кабінет директора
7. Кабінет заступників
8. Бухгалтерія
9. Кабінет завідуючого господарством
10. Службовий СВ
11. Роздягальня жіноча зі СВ
12. Роздягальня чоловіча зі СВ
13. Спортивна зала
14. Спортивна зала
15. Тренерська
16. Господарська комора
17. Тренажерна зала
18. Масаажний кабінет
19. Плавальний басейн




Експлікація поверху на відм. +7,900

1. Номер двомісний
2. Номер сімейний
3. Кімната чергового персоналу зі СВ
4. Господарська комора
5. Зона рекреації

Фасадні рішення



Конструктивні рішення

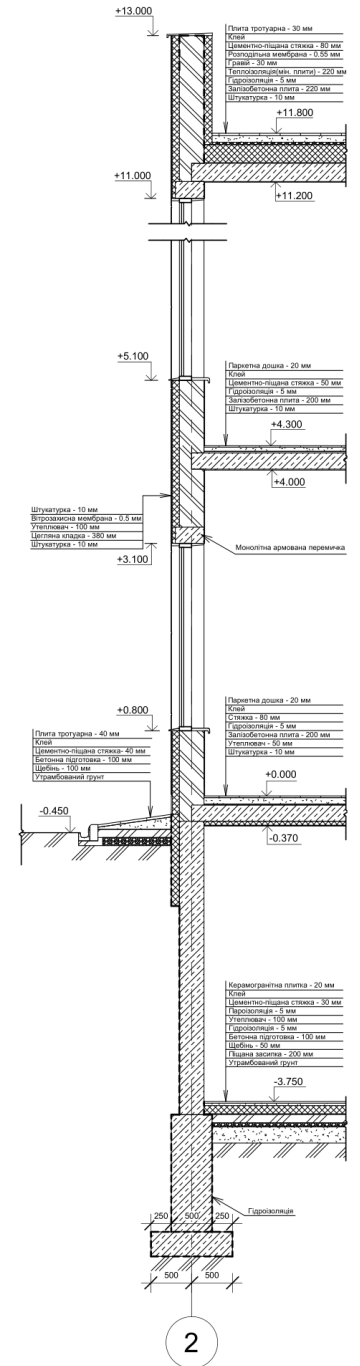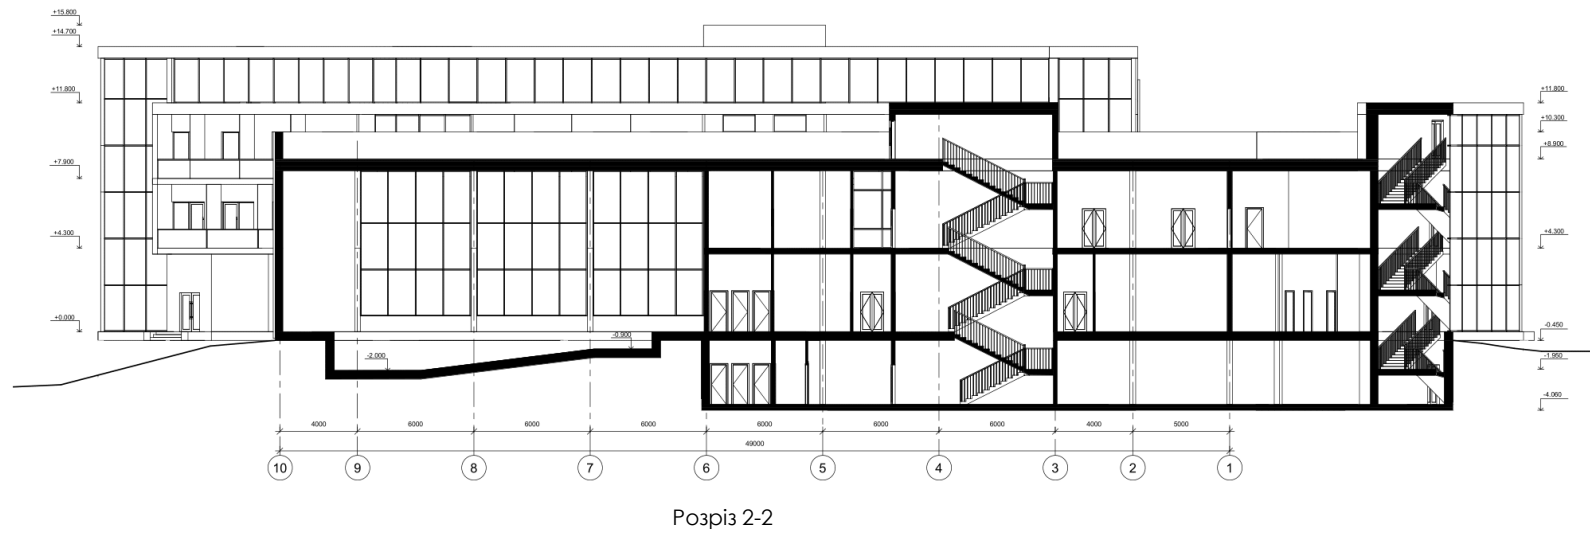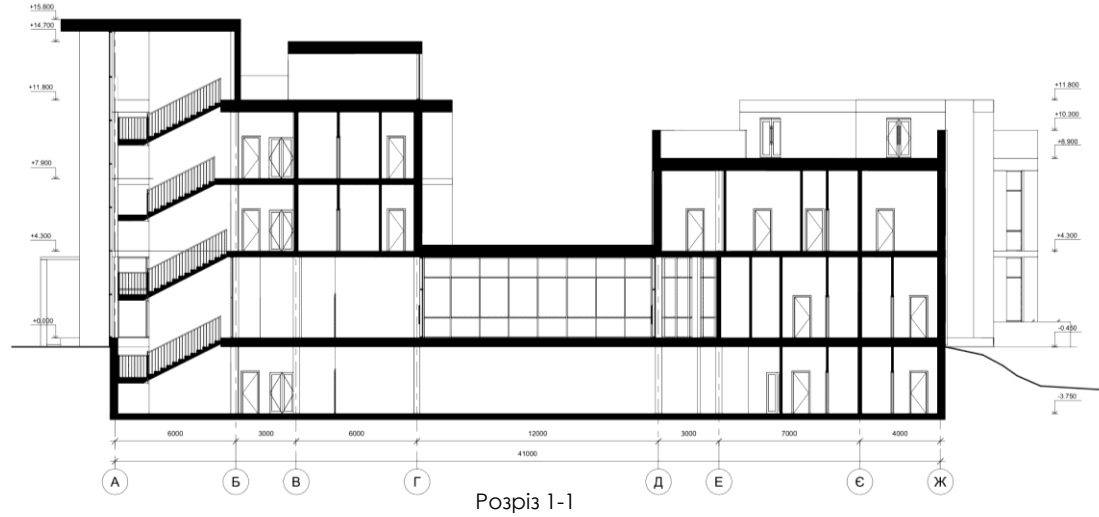



Візуалізація



Дизайн інтер'єру



Розгортка Б-В М1:50




Розгортка А-Б М1:50



Розгортка Г-А М1:50



Розгортка В-Г М1:50

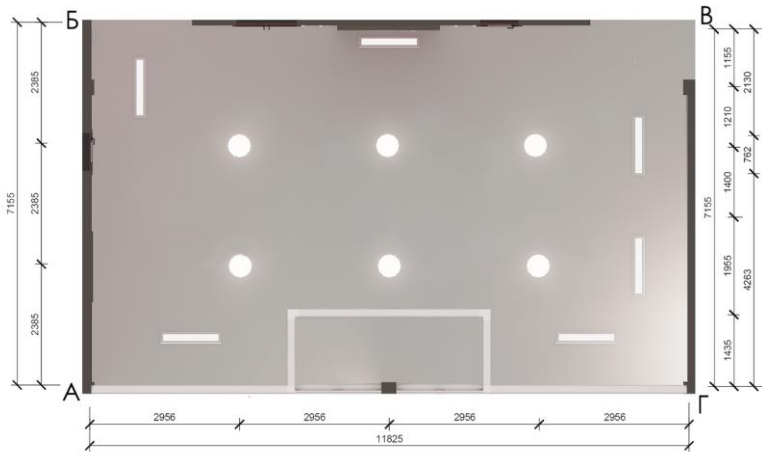

План стелі з освітлювальними приладами М1:50



План підлоги з умеблюванням та обладнанням М1:200

