

Міністерство освіти і науки України  
Київський національний університет будівництва і архітектури  
Архітектурний факультет  
Кафедра дизайну

Атестаційна випускна робота на здобуття освітнього ступеня  
бакалавра дизайну на тему:  
Дизайн інтер'єру котеджу з використанням екологічно-  
ефективних матеріалів

Виконала :  
Студентка групи ДН-42  
Гордієнко Богдана  
Керівник:  
доц. Бець С.М.

Київ- 2023



## Зміст

### Інтер'єр

1. Схема генерального плану будівлі; Ситуаційний план розміщення будівлі.....	3
2. План поверху будівлі; Експлікація приміщення.....	4
3. Розрізи будинку.....	5
4. Перспективне зображення будинку.....	6
5. План демонтажу та монтажу перегородок.....	7
6. План стелі 1-2 поверхів.....	8
7. План підлоги 1-2 поверхів.....	9
8. План приміщення з розташуванням меблів та обладнання.....	10
9. Розгортки вітальні.....	11
10. Розгортки спальні.....	12
11. Розгортки кабінету.....	13
12. Розгортки дитячої кімнати.....	14
13. Візуалізації приміщень.....	15-20
14. Паспорт меблів та обладнання .....	21

### Елемент меблів


1. Проекції обладнання.....	24
2. Ергономічна схема.....	25
3. Візуалізація обладнання.....	26

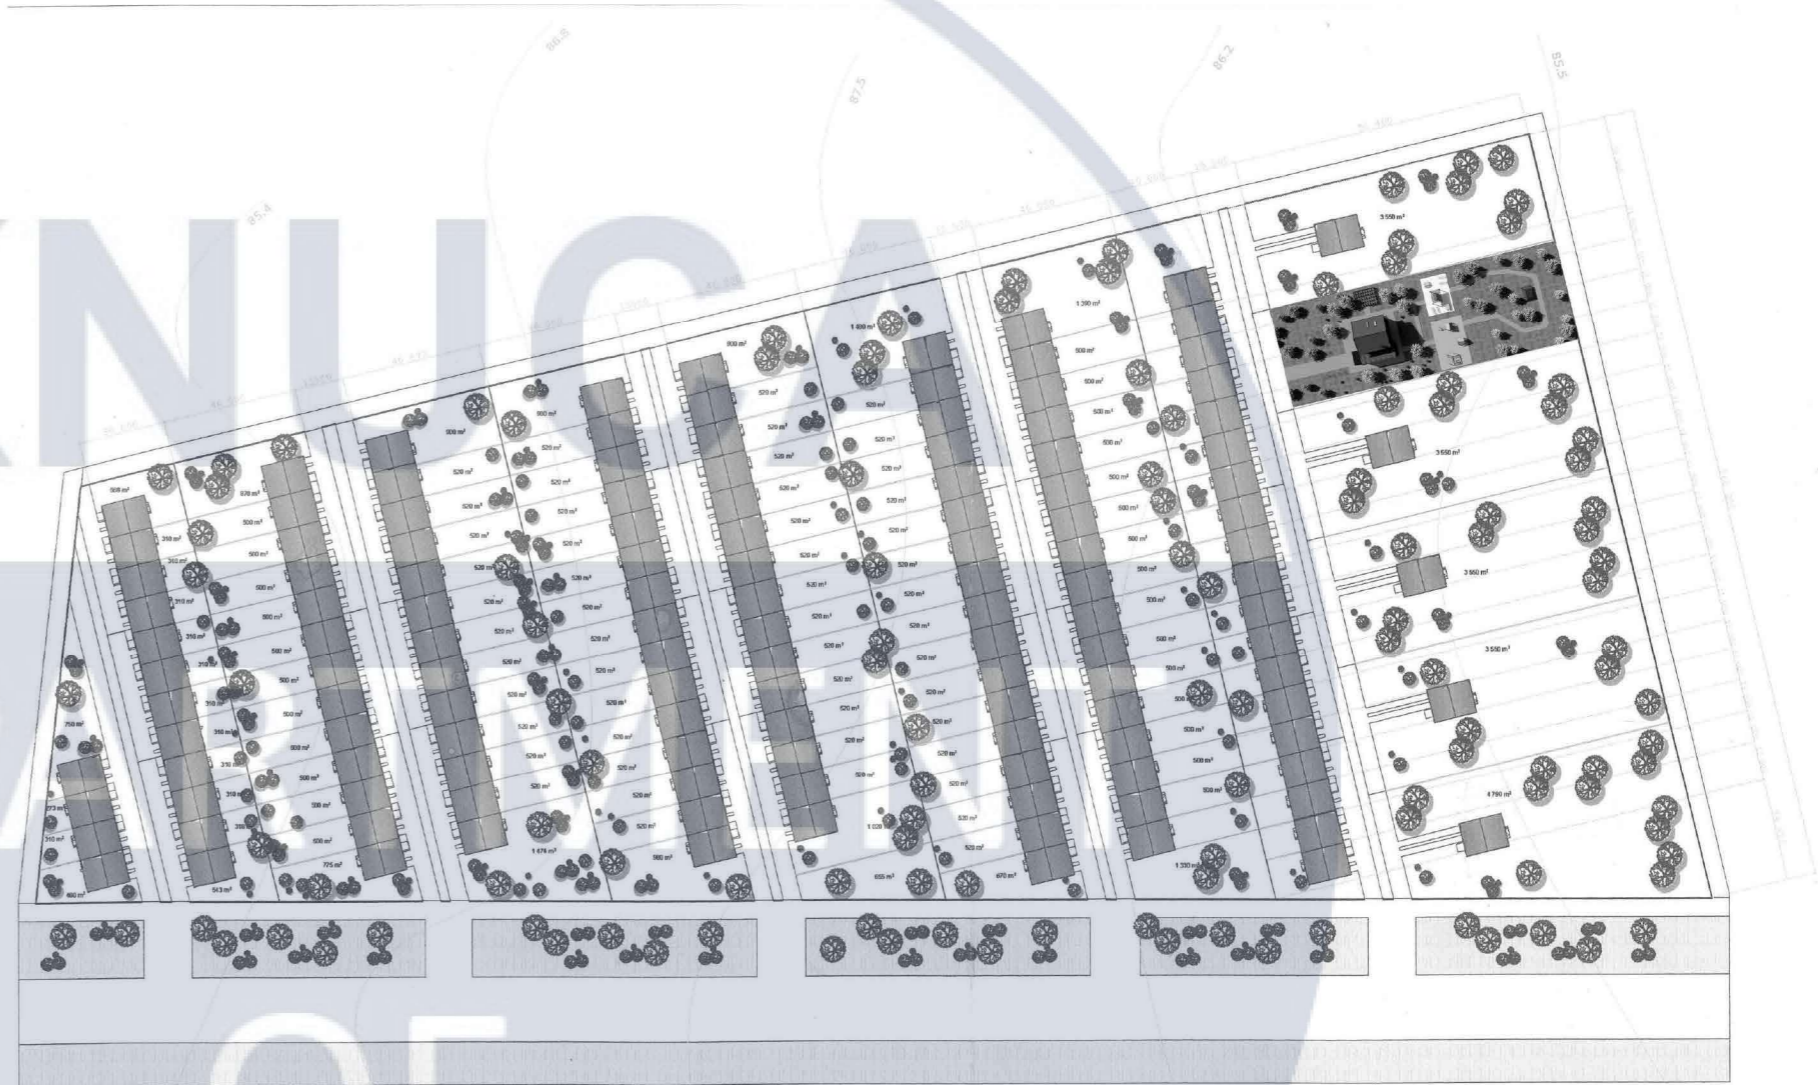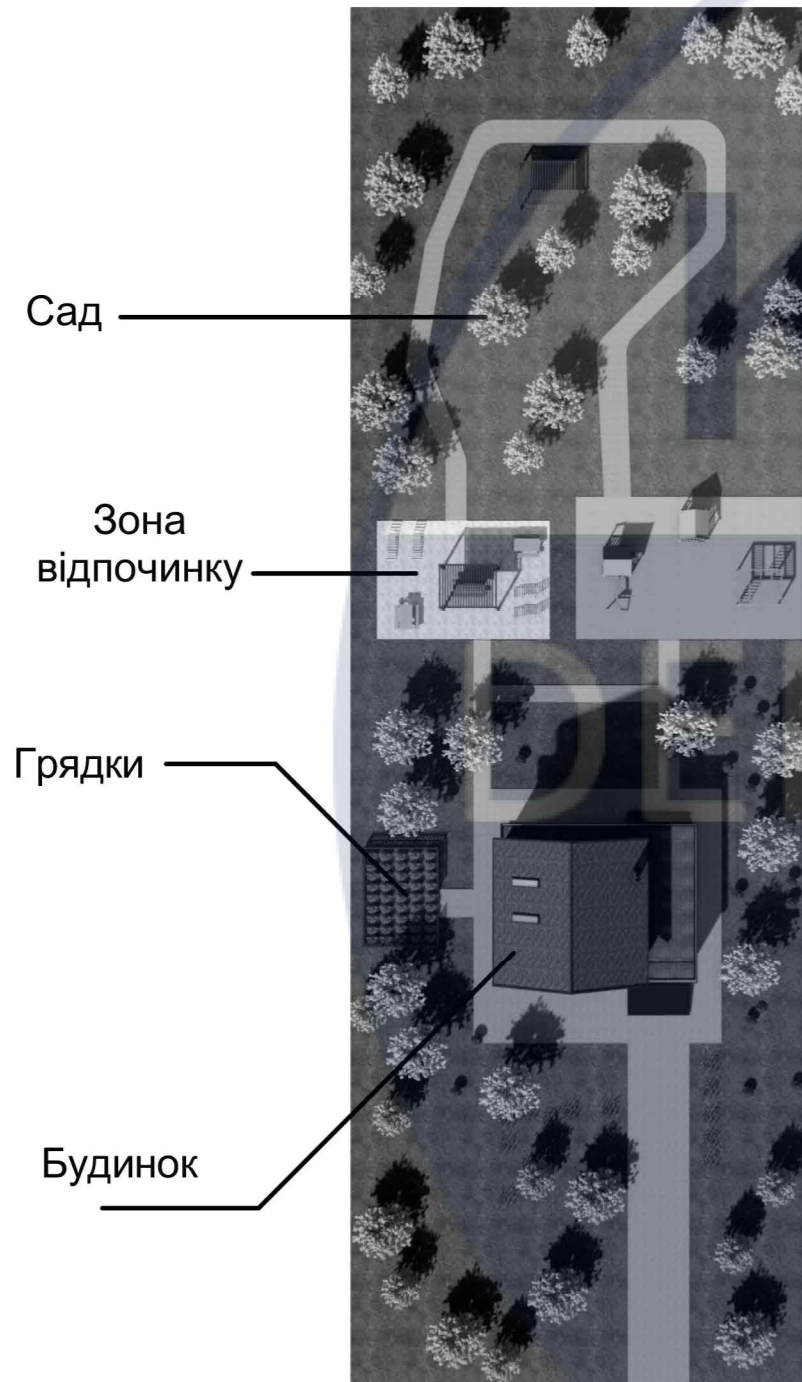


Загальні відомості про об'єкт:  
 Об'єкт: котедж  
 Площа: 180,39 м<sup>2</sup>  
 Розташування: м.Бровари, Київська обл.

						КНУБА 022 Дизайн 2023 ДН-42			
						Проект інтер'єру котеджу з використанням екологічно ефективних матеріалів			
Зм.	Кіл.уч.	Аркуш	№Док.	Підп.	Дата	Вихідні дані для проектування	Стадія	Аркуш	Аркушів
Розробила	Гордієнко Б.В.						Н	3	30
Перевірила	Третяк Ю.В.					Схема генерального плану М 1:200, Ситуаційний план М 1:2000	Архітектурний факультет		
Н. Контроль									

1-й поверх

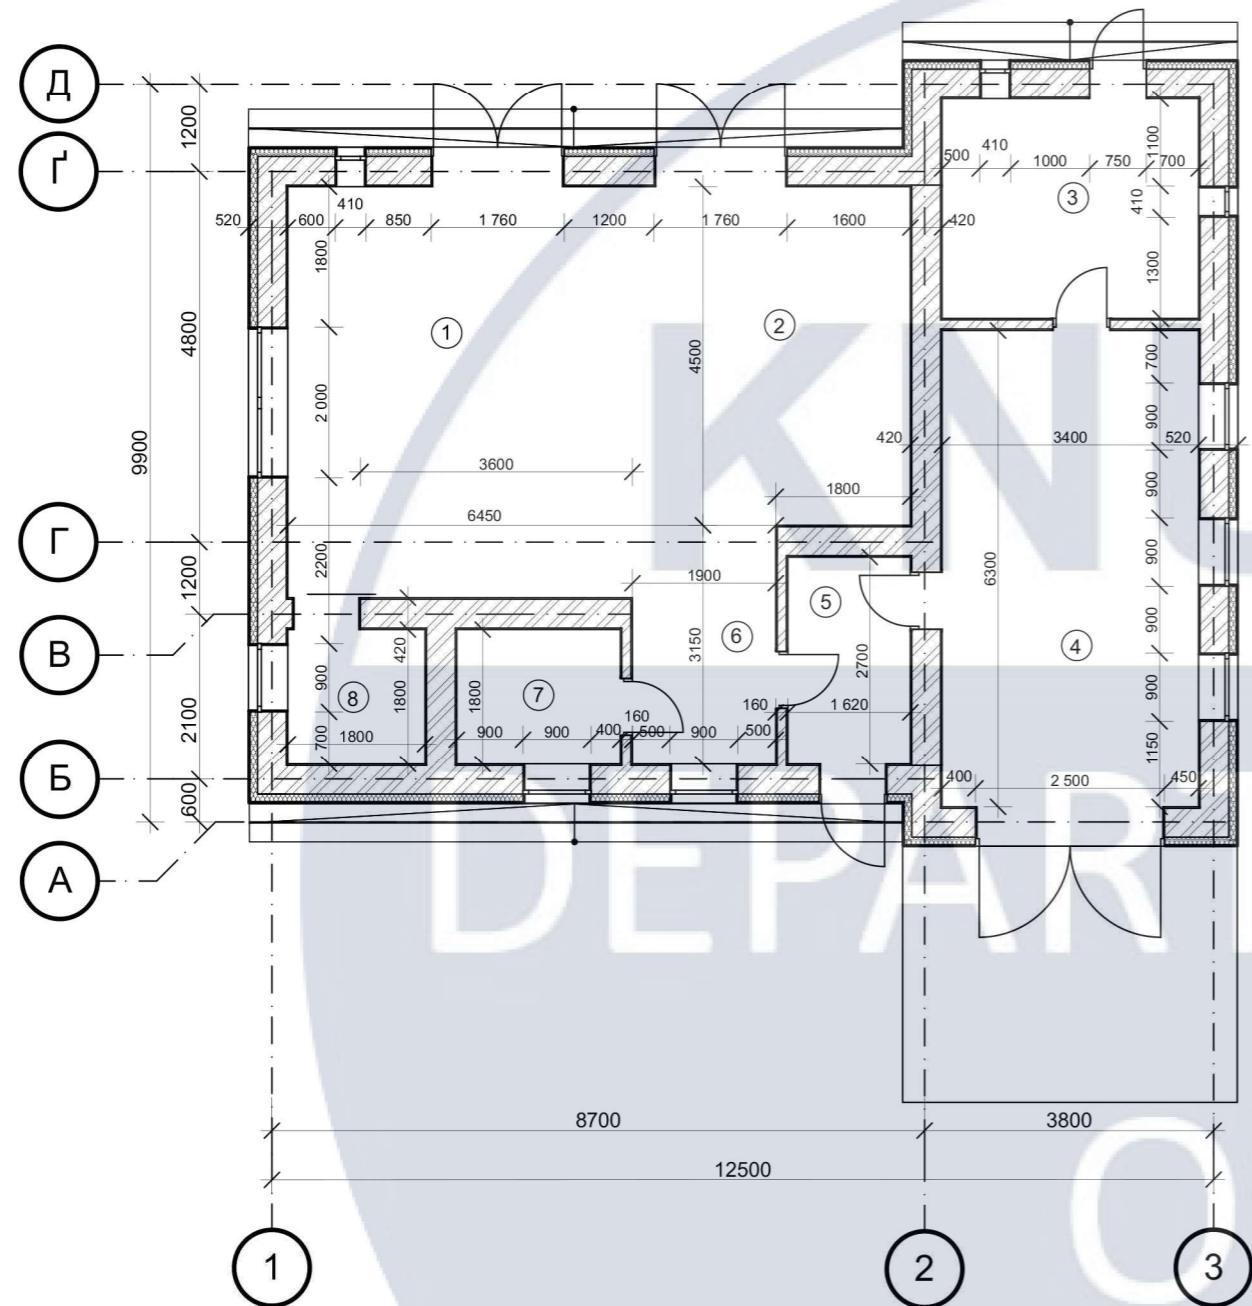

2-й поверх

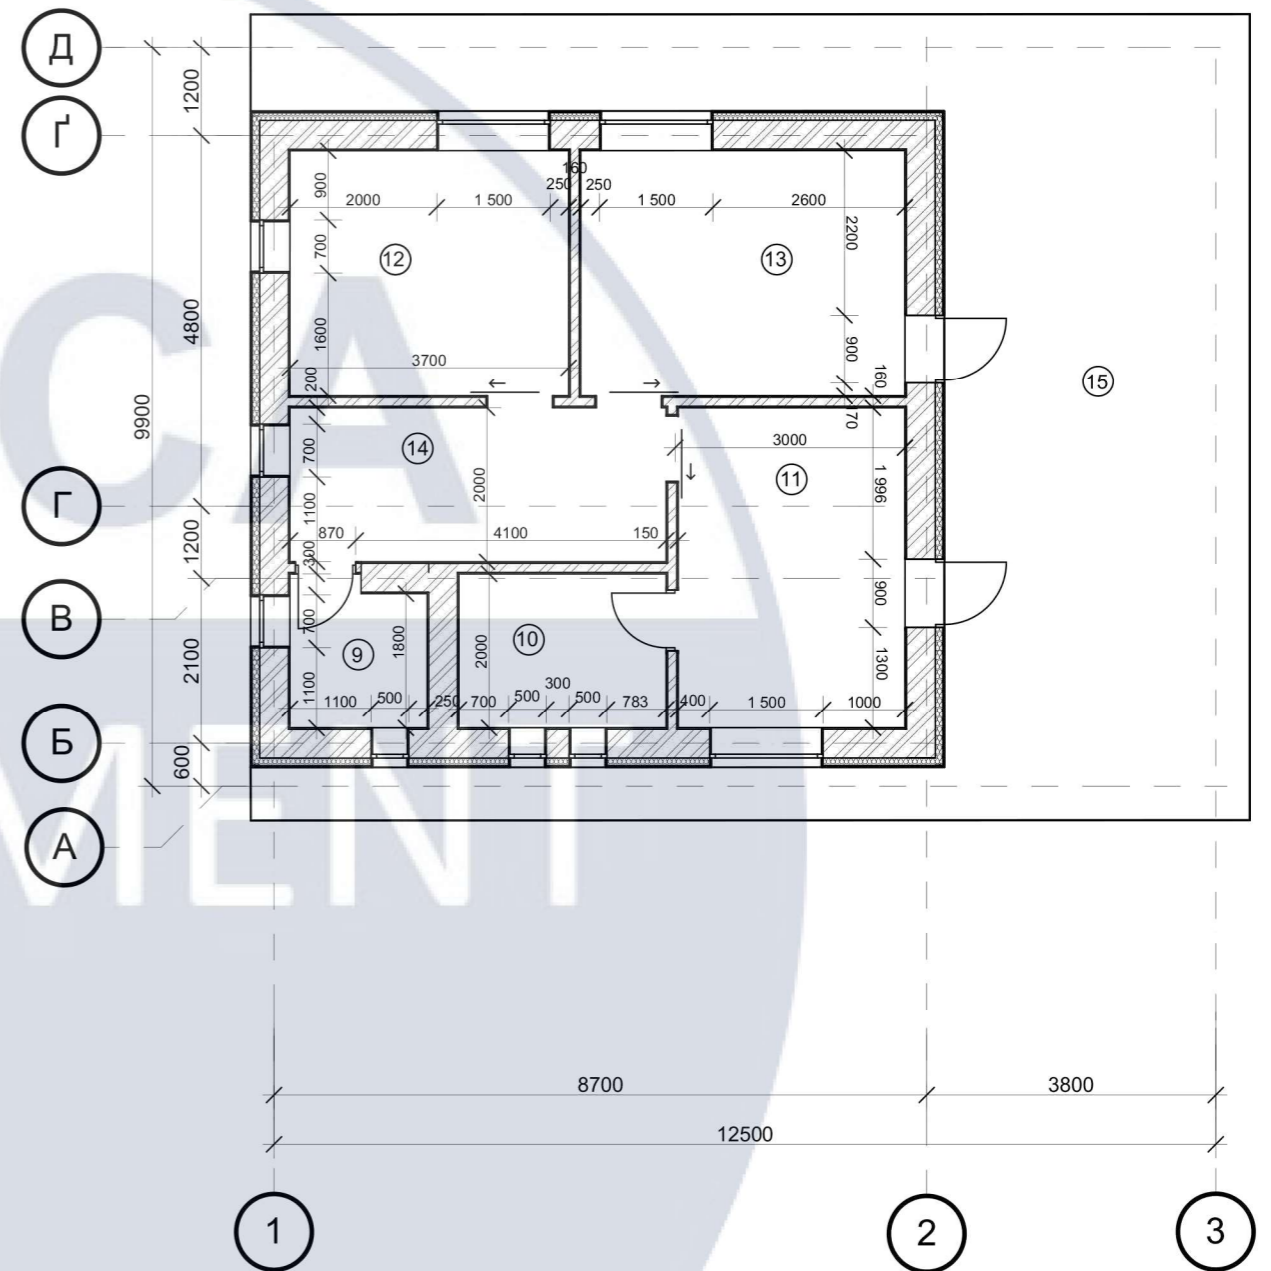

Експлікація приміщень першого поверху		
Номер	Назва	Площа
01	Кухня	14,88
02	Вітальня	20,20
03	Топочна	10,00
04	Гараж	21,68
05	Передпокій	4,54
06	Коридор	6,02
07	Ванна кімната	5,03
08	Склад для продуктів	3,40

Експлікація приміщень другого поверху		
Номер	Назва	Площа
09	Ванна кімната	4,00
10	Ванна кімната	5,95
11	Спальня	13,00
12	Дитяча кімната	12,33
13	Кабінет	13,88
14	Коридор	6,38
15	Тераса	39,10
	Загальна площа	180,39 м2


						КНУБА 022 Дизайн 2023 ДН-42		
						Проект інтер'єру котеджу з використанням екологічно ефективних матеріалів		
Зм.	Кіл.уч.	Аркуш	№Док.	Підп.	Дата			
Розробила		Гордієнко Б.В.				Вихідні дані для проектування		
Перевірила		Третяк Ю.В.						
Н. Контроль						План 1 і 2 поверху М 1:100, експлікація приміщень		
						Стадія	Аркуш	Аркушів
						Н	4	30
						Архітектурний факультет		





						КНУБА 022 Дизайн 2023 ДН-42			
						Проект інтер'єру котеджу з використанням екологічно ефективних матеріалів			
Зм.	Кіл.уч.	Аркуш	№Док.	Підп.	Дата	Інтер'єр 1-2 поверху котеджу, М 1:100	Стадія	Аркуш	Аркушів
Розробила	Гордієнко Б.В.						Н	6	30
Перевірила	Третяк Ю.В.					Перспективне зображення будинку	Архітектурний факультет		
Н. Контроль									

2-й поверх

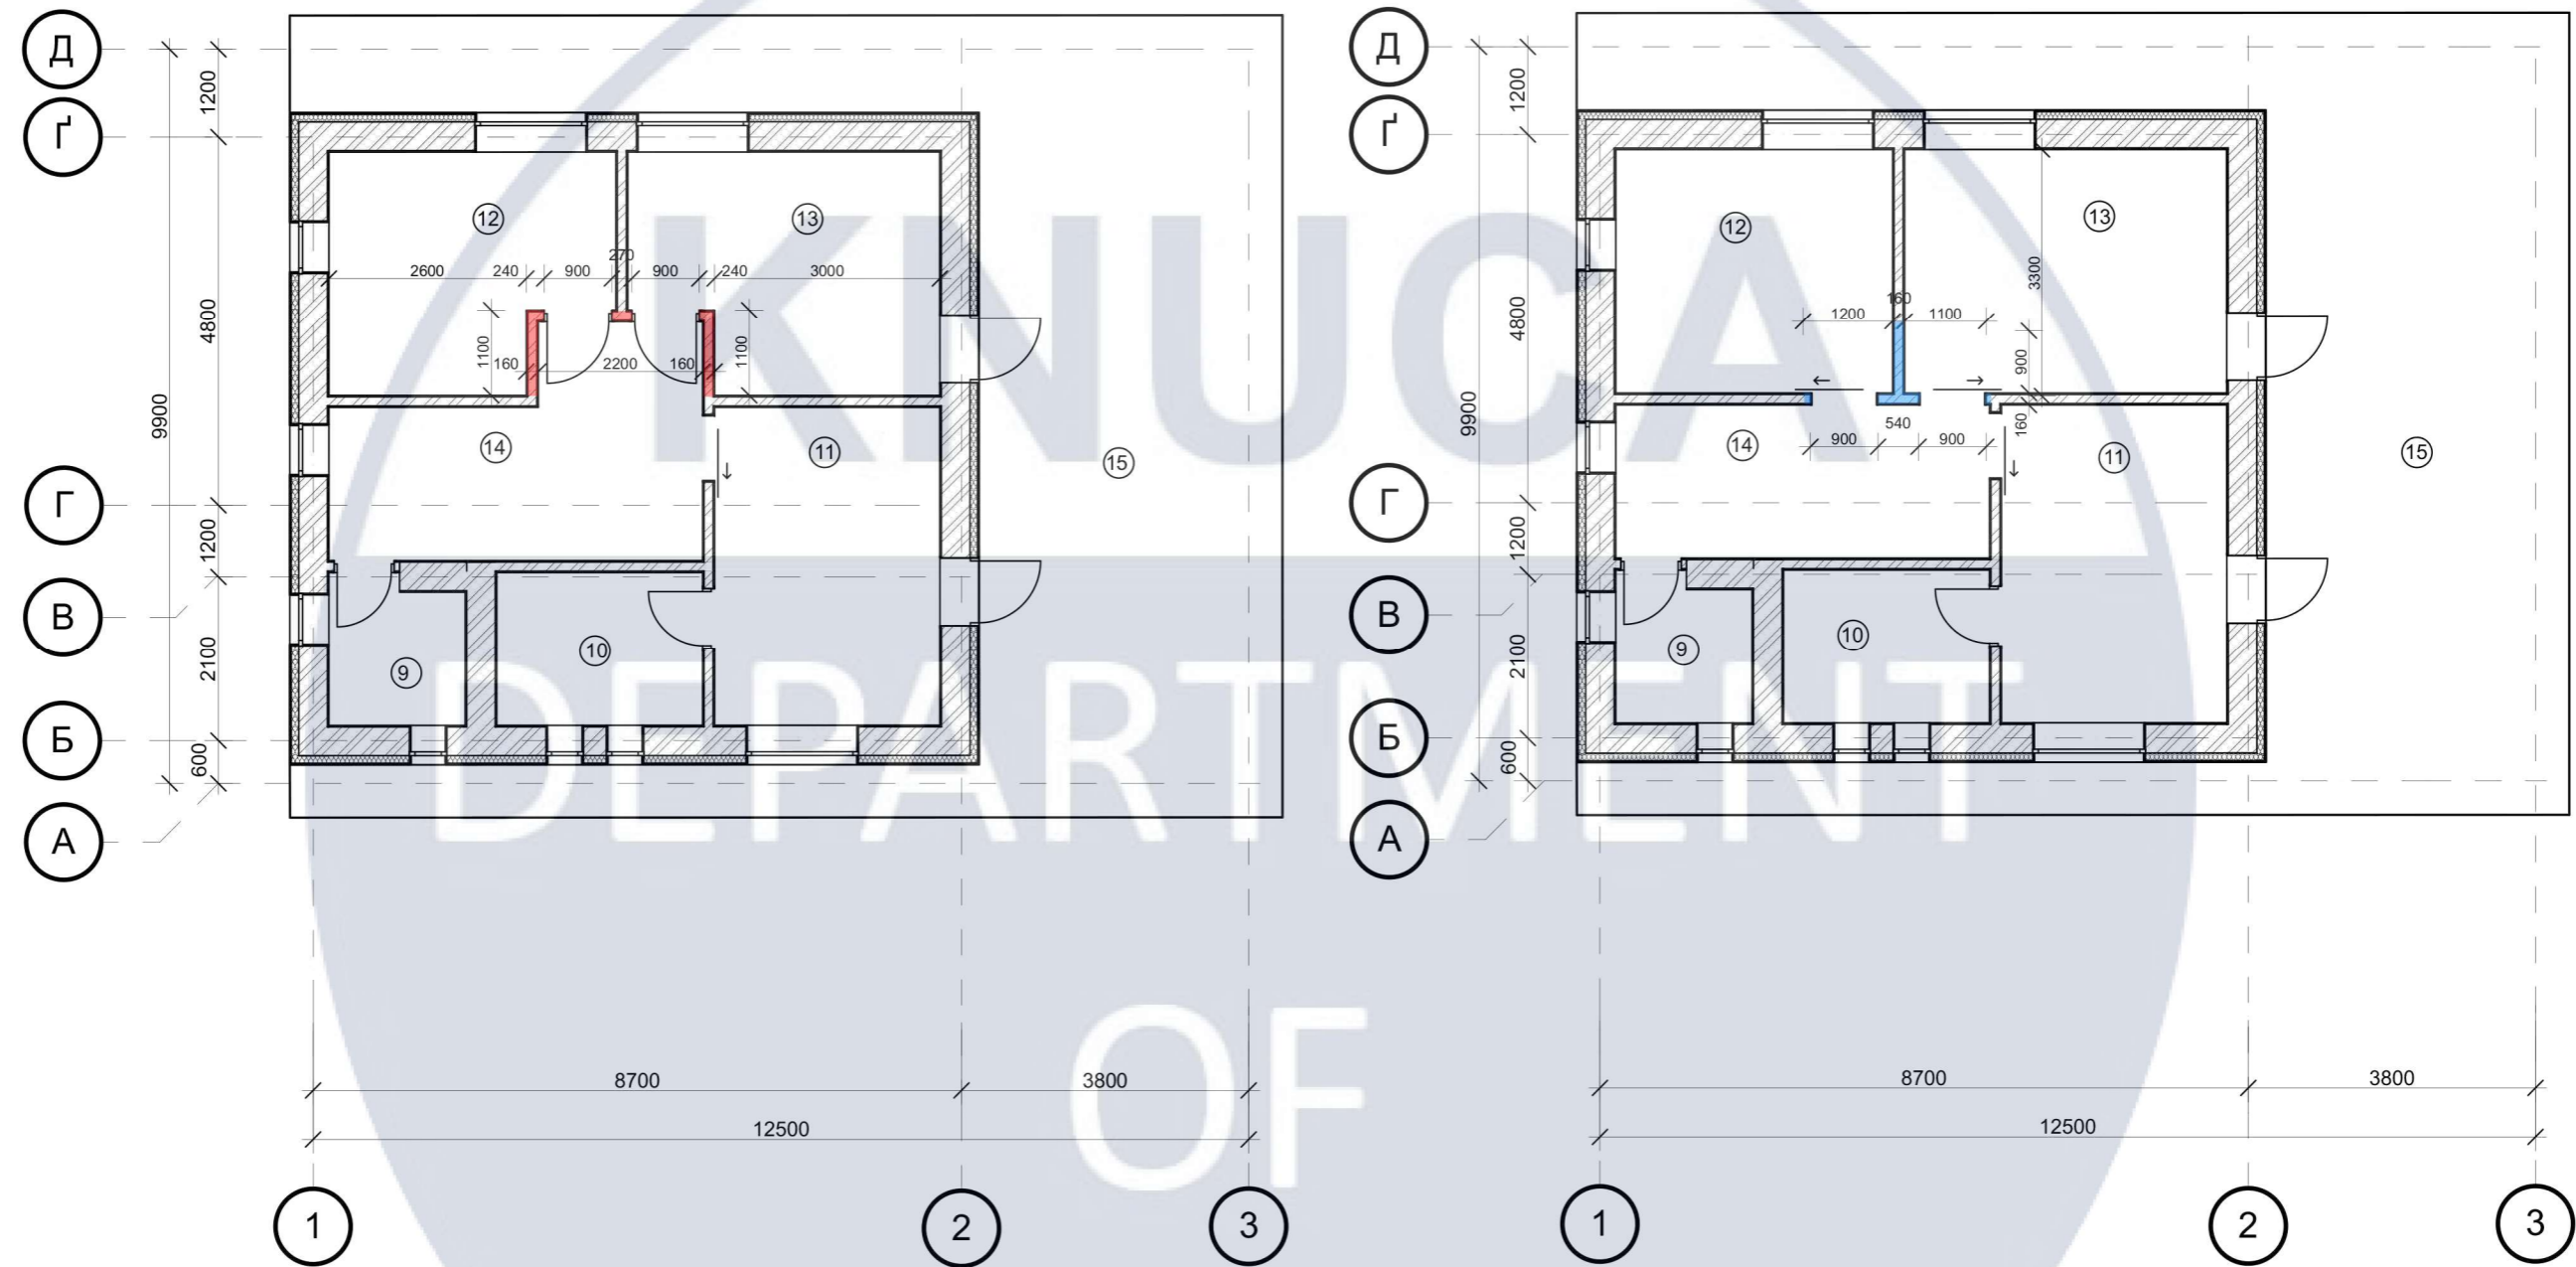



Експлікація приміщень другого поверху		
Номер	Назва	Площа
09	Ванна кімната	4,00
10	Ванна кімната	5,95
11	Спальня	13,00
12	Дитяча кімната	12,33
13	Кабінет	13,88
14	Коридор	6,38
15	Тераса	39,10
	Загальна площа	180,39 м2

— Демонтаж  
— Монтаж

						КНУБА 022 Дизайн 2023 ДН-42					
						Проект інтер'єру котеджу з використанням екологічно ефективних матеріалів					
Зм.	Кіл.уч.	Аркуш	№Док.	Підп.	Дата	Інтер'єр 1-2 поверху котеджу, М 1:100			Стадія	Аркуш	Аркушів
Розробила	Гордієнко Б.В.								Н	7	30
Перевірила	Третяк Ю.В.					План демонтажу та монтажу перегородок та декоративних елементів			Архітектурний факультет		
Н. Контроль											

1-й поверх

2-й поверх

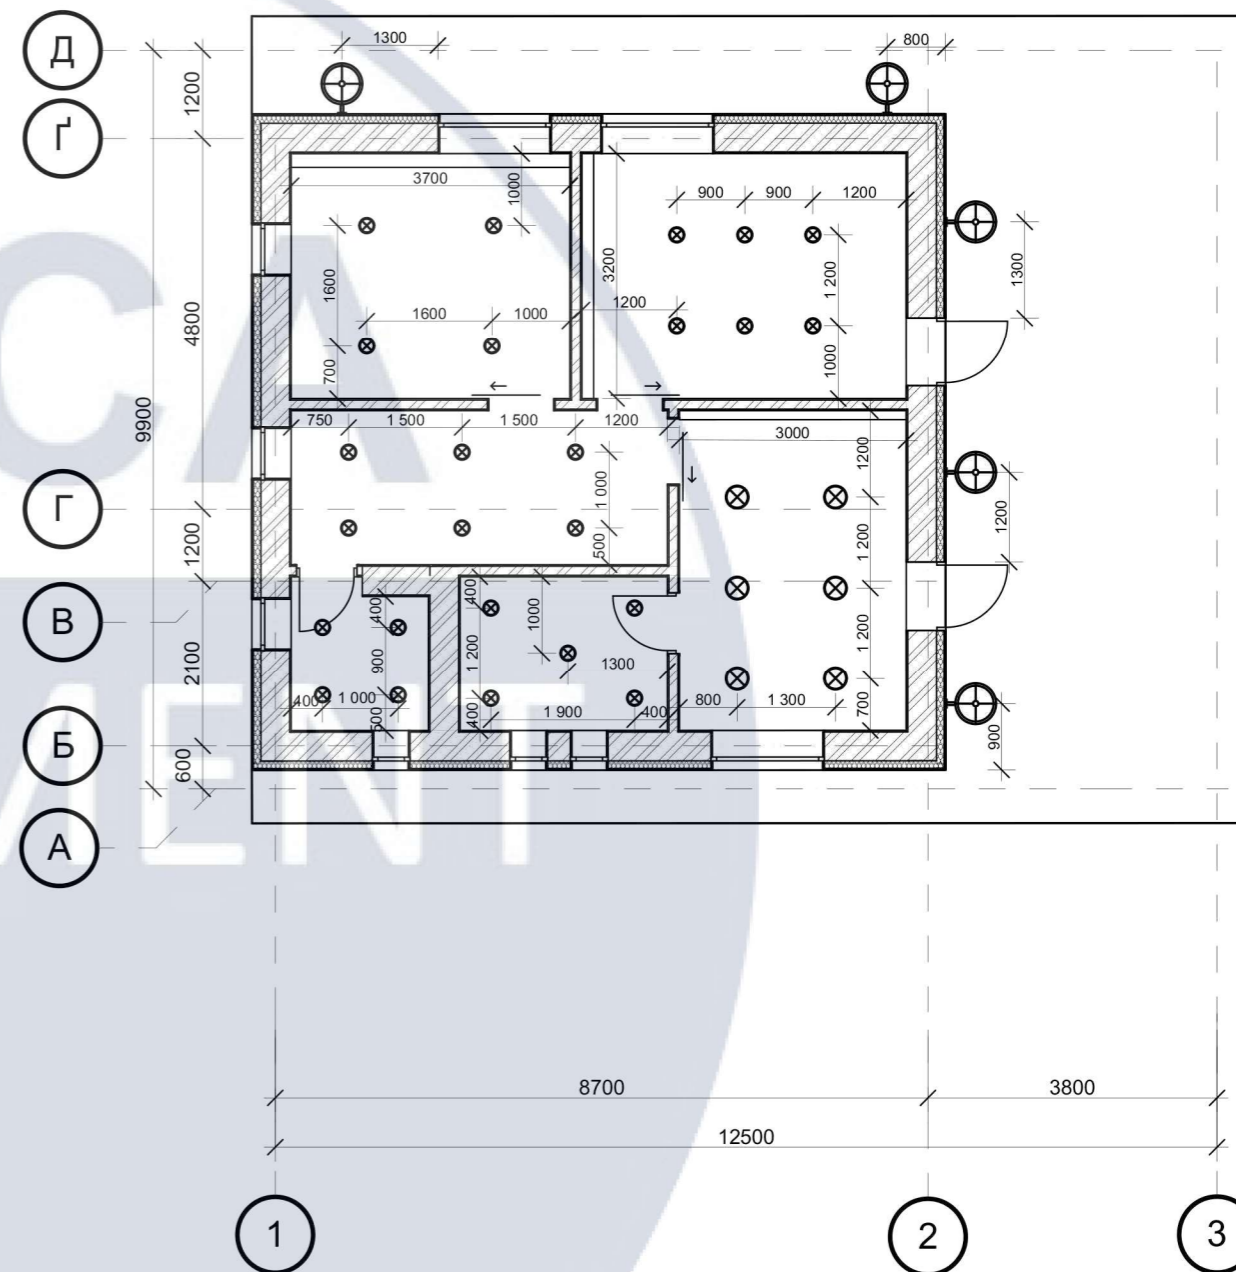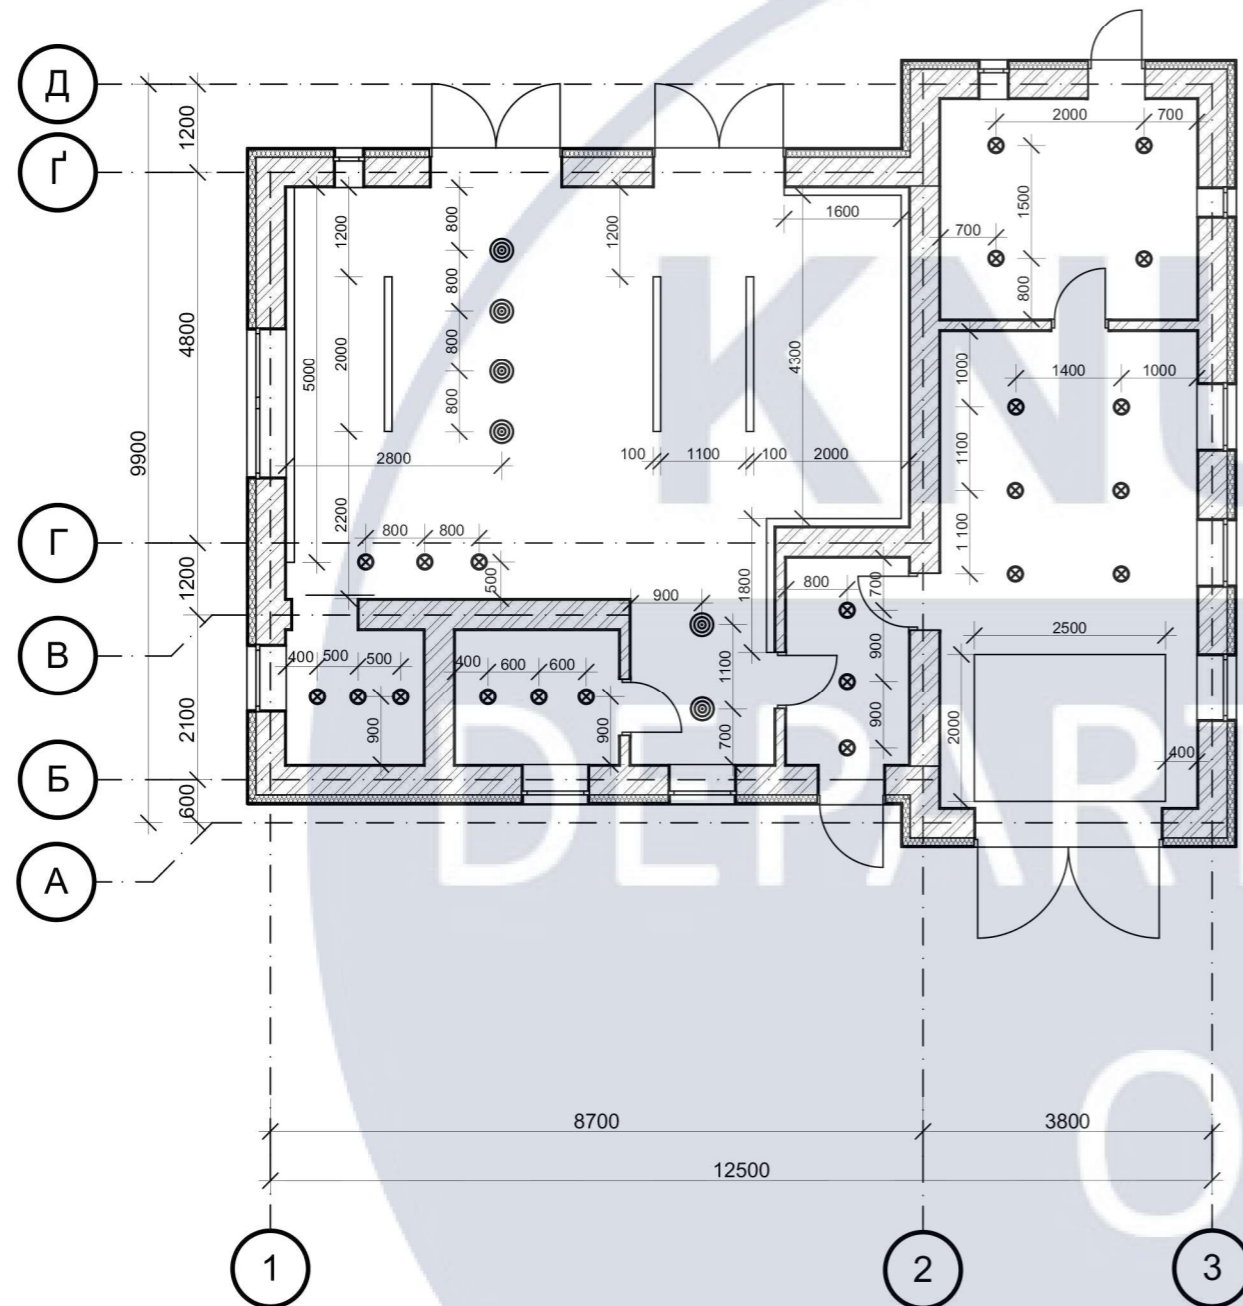

Умовні позначки



- 1 Люстра
- 2 Точковий світильник
- 3 Настінний світильник
- 4 LED підсвітка

Специфікація освітлювальних приладів						
Приміщення	Найменування	К-сть	Розміри мм	Виробник, посилання	Зображення	Ціна
Кухня Передпокій	Люстра KRISTOF	6	Ø350	<a href="https://ysk.ua/dlya-domu/osvitynyy/lampy/lyustra-kristof-d35cm-v20sm-natura7g-c0af-cwkkcawwvkbemEwAr2yUFzr6mwwx3emDQw0MXuqO_hpfNAaJaH yZ1A2qyc1WZnqM86">https://ysk.ua/dlya-domu/osvitynyy/lampy/lyustra-kristof-d35cm-v20sm-natura7g-c0af-cwkkcawwvkbemEwAr2yUFzr6mwwx3emDQw0MXuqO_hpfNAaJaH yZ1A2qyc1WZnqM86</a>		1000 грн
Кухня, склад, ванна кімната, коридори, спальня, дитяча, кабінет	Стельовий точковий світильник JUPITER 1xE27/20W/230V	54	Ø100	<a href="https://www.svit-lamp.ua/str-opra-svitlnik-jupiter-1xe27-20w-230v-120sm-rem/1364-d-cwkkcawwvkbemEwAr2yUFzr6mwwx3emDQw0MXuqO_hpfNAaJaH yZ1A2qyc1WZnqM86">https://www.svit-lamp.ua/str-opra-svitlnik-jupiter-1xe27-20w-230v-120sm-rem/1364-d-cwkkcawwvkbemEwAr2yUFzr6mwwx3emDQw0MXuqO_hpfNAaJaH yZ1A2qyc1WZnqM86</a>		370 грн
Кухня, вітальня, коридор, кабінет, дитяча, спальня, гараж	МЕБЛЕВА ПІДСВІТКА NORDLUX RENTON 150 47816101	9	2000x100	<a href="https://mesvilo.com/tra-nordlux-renton-150-47816101-1364-d-cwkkcawwvkbemEwAr2yUFzr6mwwx3emDQw0MXuqO_hpfNAaJaH yZ1A2qyc1WZnqM86">https://mesvilo.com/tra-nordlux-renton-150-47816101-1364-d-cwkkcawwvkbemEwAr2yUFzr6mwwx3emDQw0MXuqO_hpfNAaJaH yZ1A2qyc1WZnqM86</a>		1209 грн
Тераса	Світильник настінний Ascento lighting Cervinia	5	Ø500	<a href="https://piccontk.ua/ua/shop/osvitynyy-nastynnyy-accento-lighting-cervinia-1x20-vt-gi-krom-athu-kw31704-1.html">https://piccontk.ua/ua/shop/osvitynyy-nastynnyy-accento-lighting-cervinia-1x20-vt-gi-krom-athu-kw31704-1.html</a>		360 грн




КНУБА 022 Дизайн 2023 ДН-42											
Проект інтер'єру котеджу з використанням екологічно ефективних матеріалів											
Зм.	Кіл.уч.	Аркуш	№Док.	Підп.	Дата						
Розробила	Гордієнко Б.В.										
Перевірила	Третяк Ю.В.										
Н. Контроль											
Інтер'єр 1-2 поверху котеджу, М 1:100					<table border="1"> <tr> <td>Стадія</td> <td>Аркуш</td> <td>Аркушів</td> </tr> <tr> <td>Н</td> <td>8</td> <td>30</td> </tr> </table>	Стадія	Аркуш	Аркушів	Н	8	30
Стадія	Аркуш	Аркушів									
Н	8	30									
План стелі					Архітектурний факультет						

1-й поверх

2-й поверх

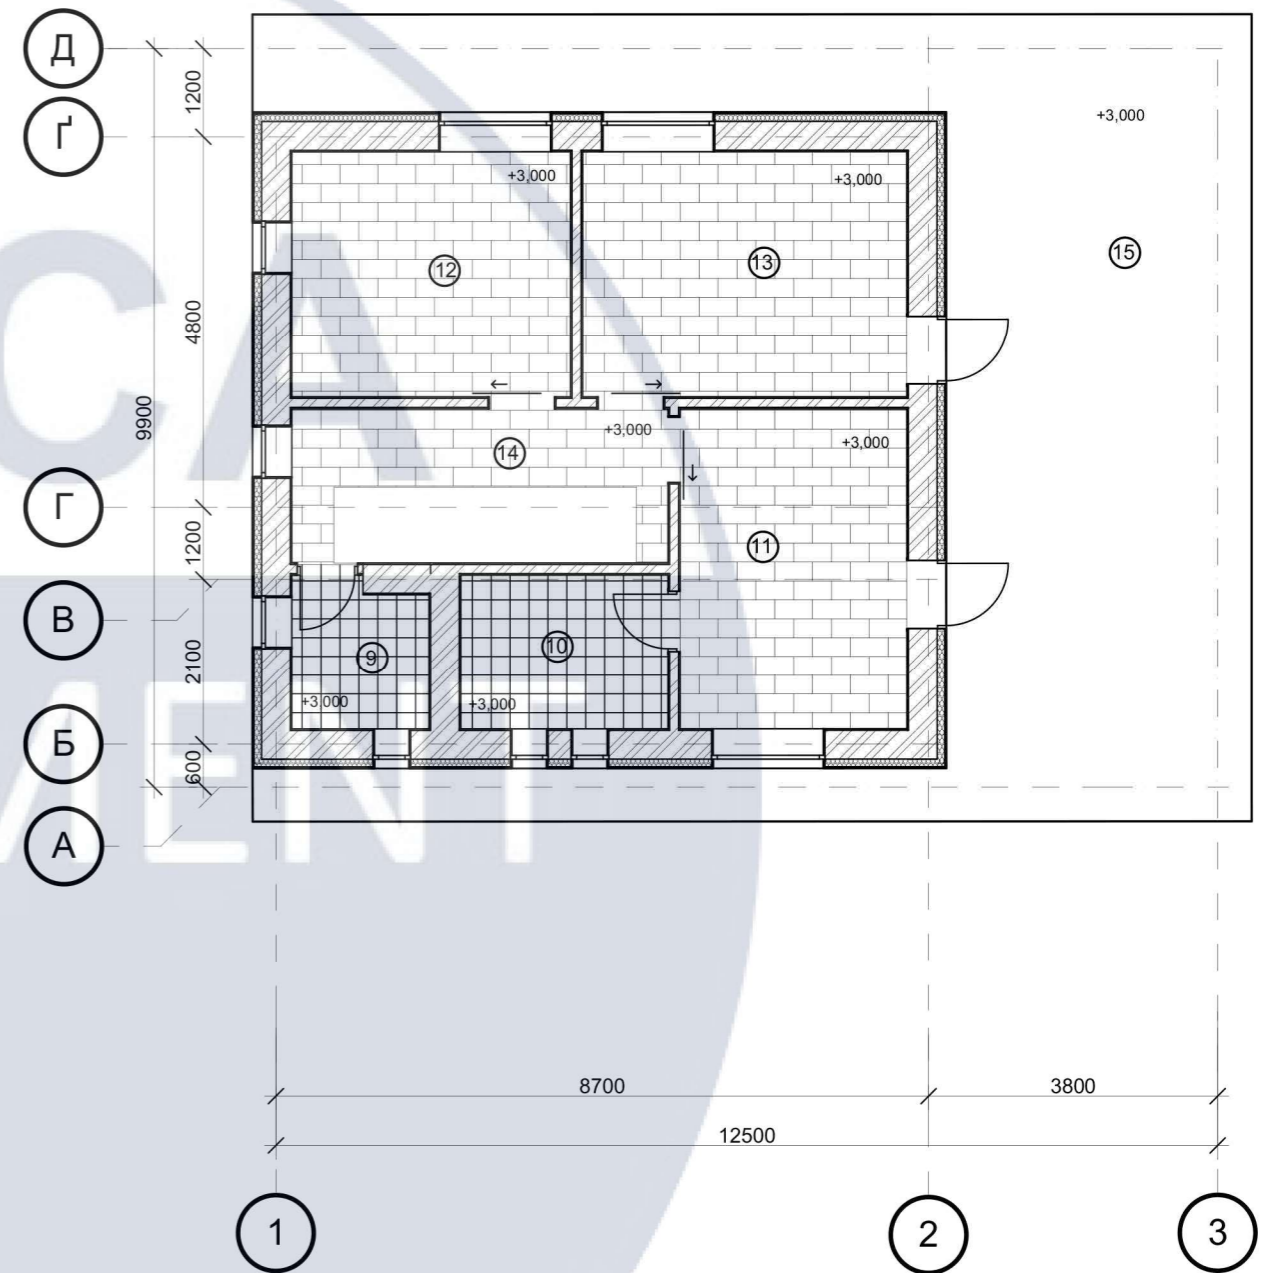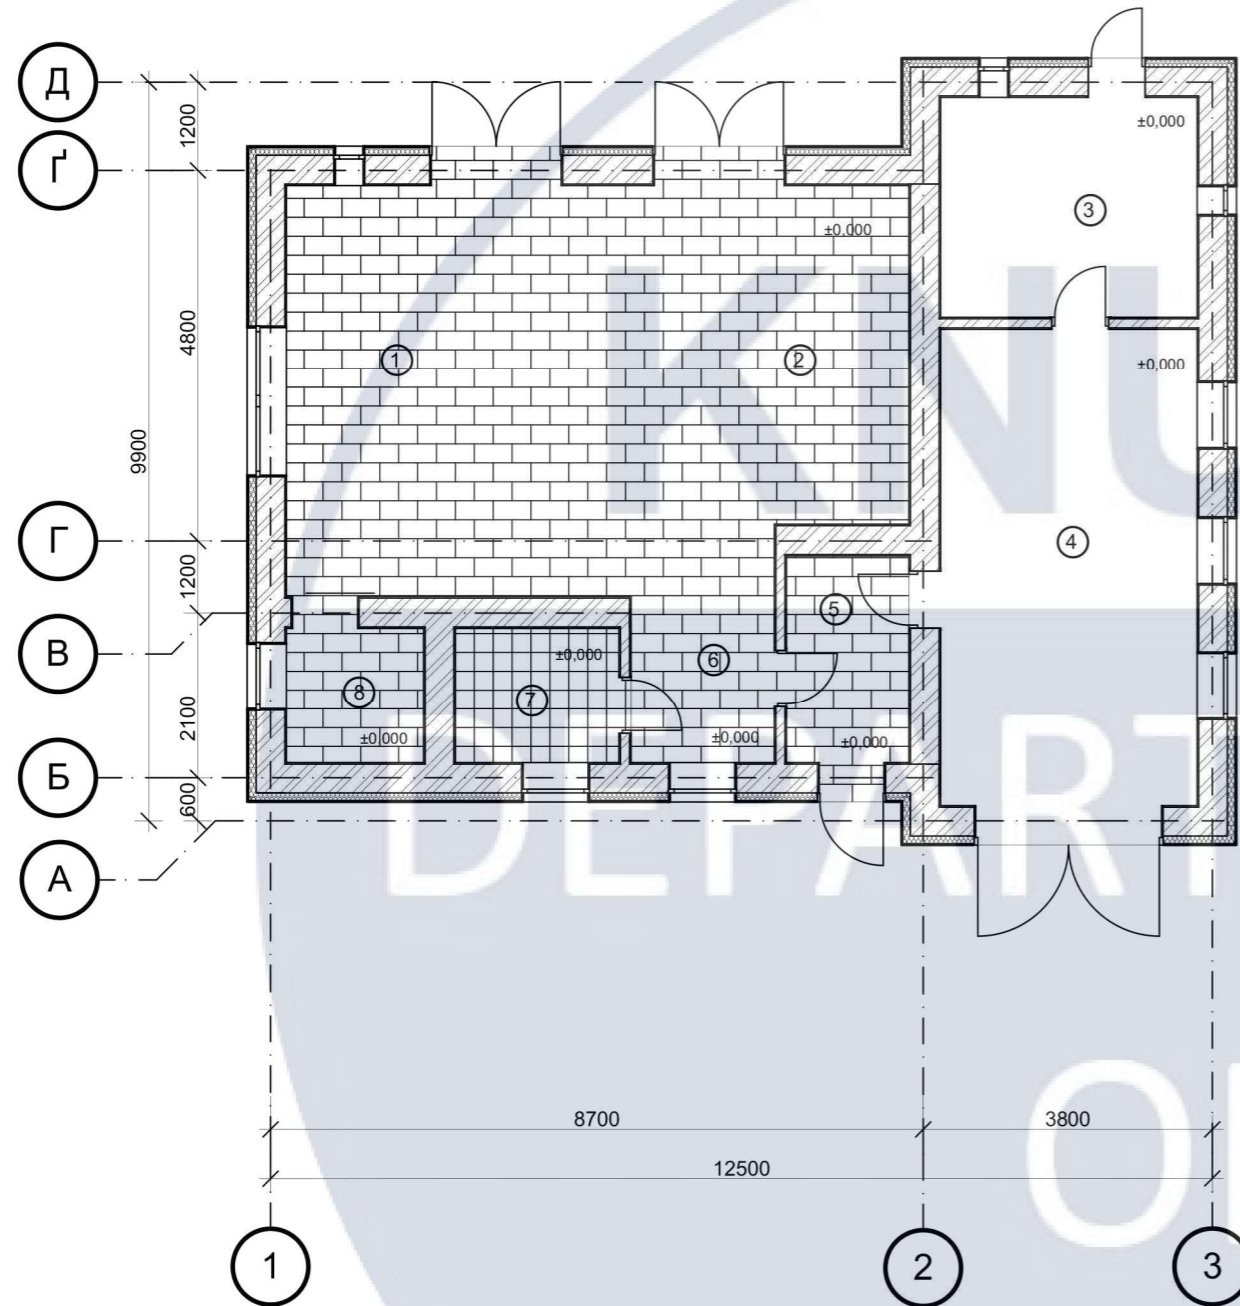

Умовні позначення

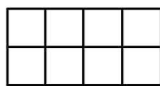
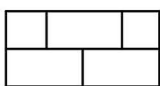
- 1  Плитка
- 2  Паркет
- 3  Наливна підлога

Специфікація підлогового покриття						
Приміщення	Найменування	К-сть	Розміри мм	Виробник, посилання	Зображення	Ціна м2
Кухня Вітальня Склад Спальня Дитина Кабінет коридори	Паркетна дошка Ter Hume Moods of Provence Collection	94,63 м2	200 x 2390 x 13	<a href="https://www.agromat.ua/parкетna-doshka-ter-hume-moods-of-provence-collection-1101010901-r04-oak-dark-brown/">https://www.agromat.ua/parкетna-doshka-ter-hume-moods-of-provence-collection-1101010901-r04-oak-dark-brown/</a>		2 850,00 грн м2 270000 грн
Гараж, топочна	Епоксидна підлога	31,68 м2	-	<a href="https://rozetka.com.ua/ua/356159268p356159268cha-racteristics/">https://rozetka.com.ua/ua/356159268p356159268cha-racteristics/</a>		3 230 грн м2
Ванна кімната	Вінілова плитка Grabo Ideal Luvin	14,98 м2	1220 x 185	<a href="https://real-house.com.ua/vi-nilova-pilka-grabo-ideal-luvin/?pcid=CWJCAWwqYwR8BMEwApZyJfYyadTHng_VZxONW8VZE6N Y9v5SpLF54NpU2eP2n5">https://real-house.com.ua/vi-nilova-pilka-grabo-ideal-luvin/?pcid=CWJCAWwqYwR8BMEwApZyJfYyadTHng_VZxONW8VZE6N Y9v5SpLF54NpU2eP2n5</a>		775 грн м2 11600 грн
Тераса	Терасна дошка термоясен	39,1 м2	800x3000 x20	<a href="https://dobra-hata.com.ua/p/13650/1529-terasnaya-do-shka-termoyasen.html?scarc-e=merchant_center&amp;cid=CWJCAWwqYwR8BMEwApZyJfYyadTHng_VZxONW8VZE6N Y9v5SpLF54NpU2eP2n5">https://dobra-hata.com.ua/p/13650/1529-terasnaya-do-shka-termoyasen.html?scarc-e=merchant_center&amp;cid=CWJCAWwqYwR8BMEwApZyJfYyadTHng_VZxONW8VZE6N Y9v5SpLF54NpU2eP2n5</a>		1500 грн м2 58650 грн

КНУБА 022 Дизайн 2023 ДН-42					
Проект інтер'єру котеджу з використанням екологічно ефективних матеріалів					
Зм.	Кіл.уч.	Аркуш	№Док.	Підп.	Дата
Розробила	Гордієнко Б.В.				
Перевірила	Третяк Ю.В.				
Н. Контроль					
Інтер'єр 1-2 поверху котеджу, М 1:100					Стадія
План підлоги					Аркуш
					Аркушів
					Н
					9
					30
					Архітектурний факультет

1-й поверх

2-й поверх

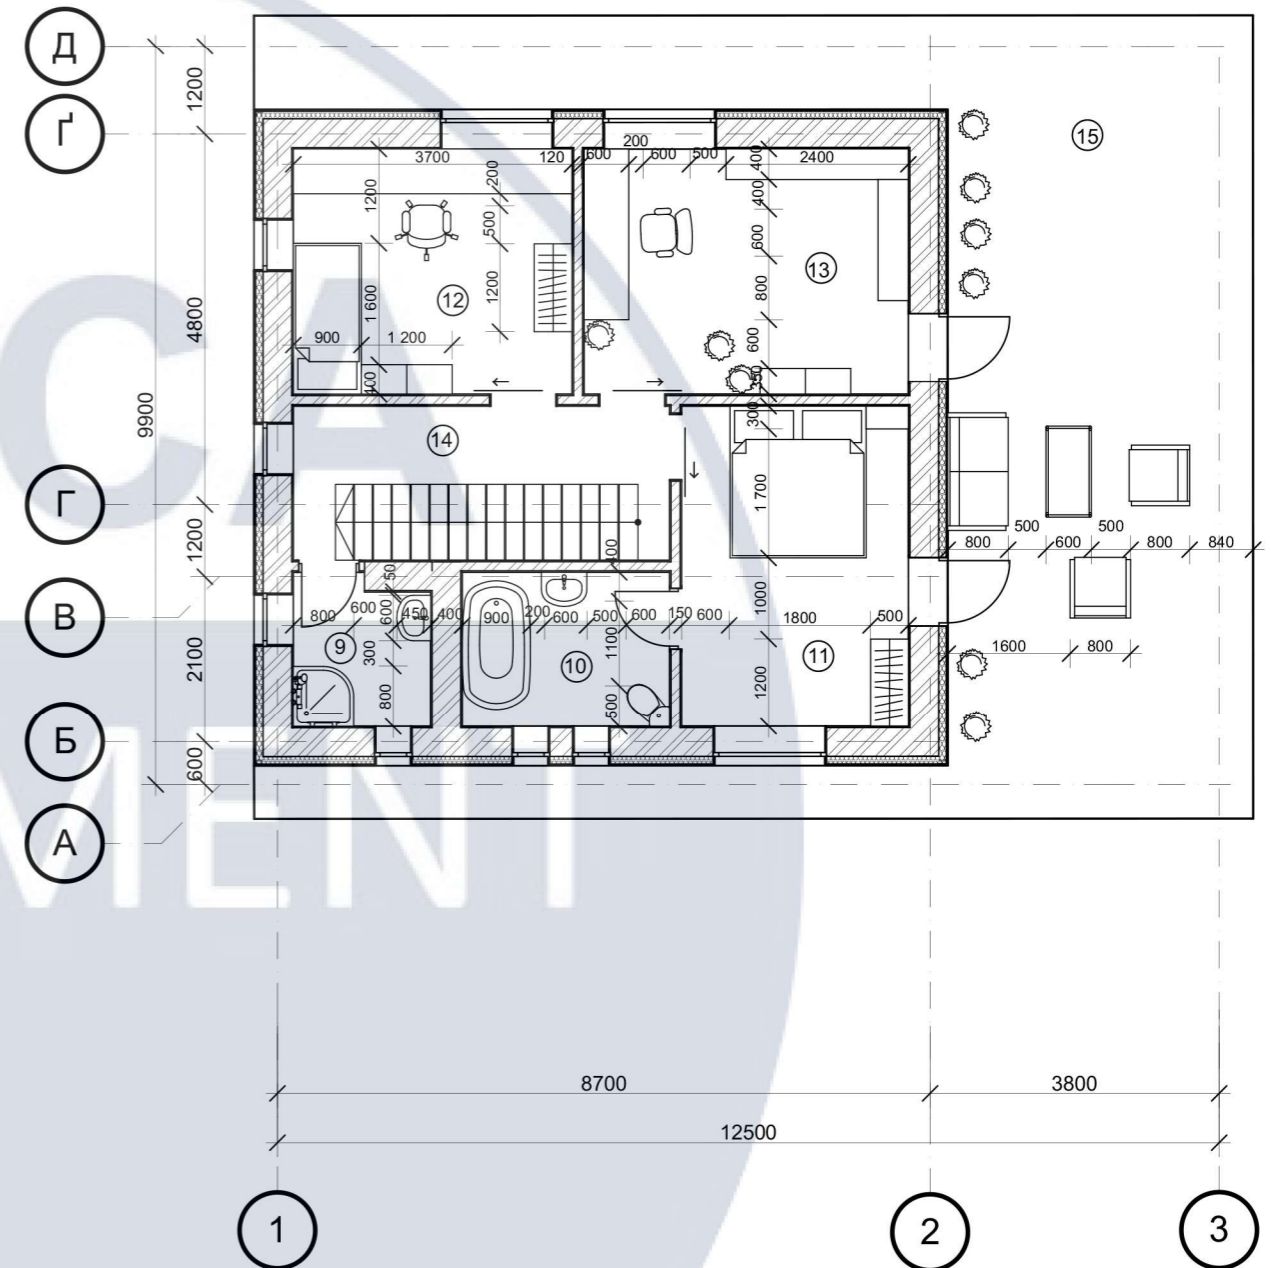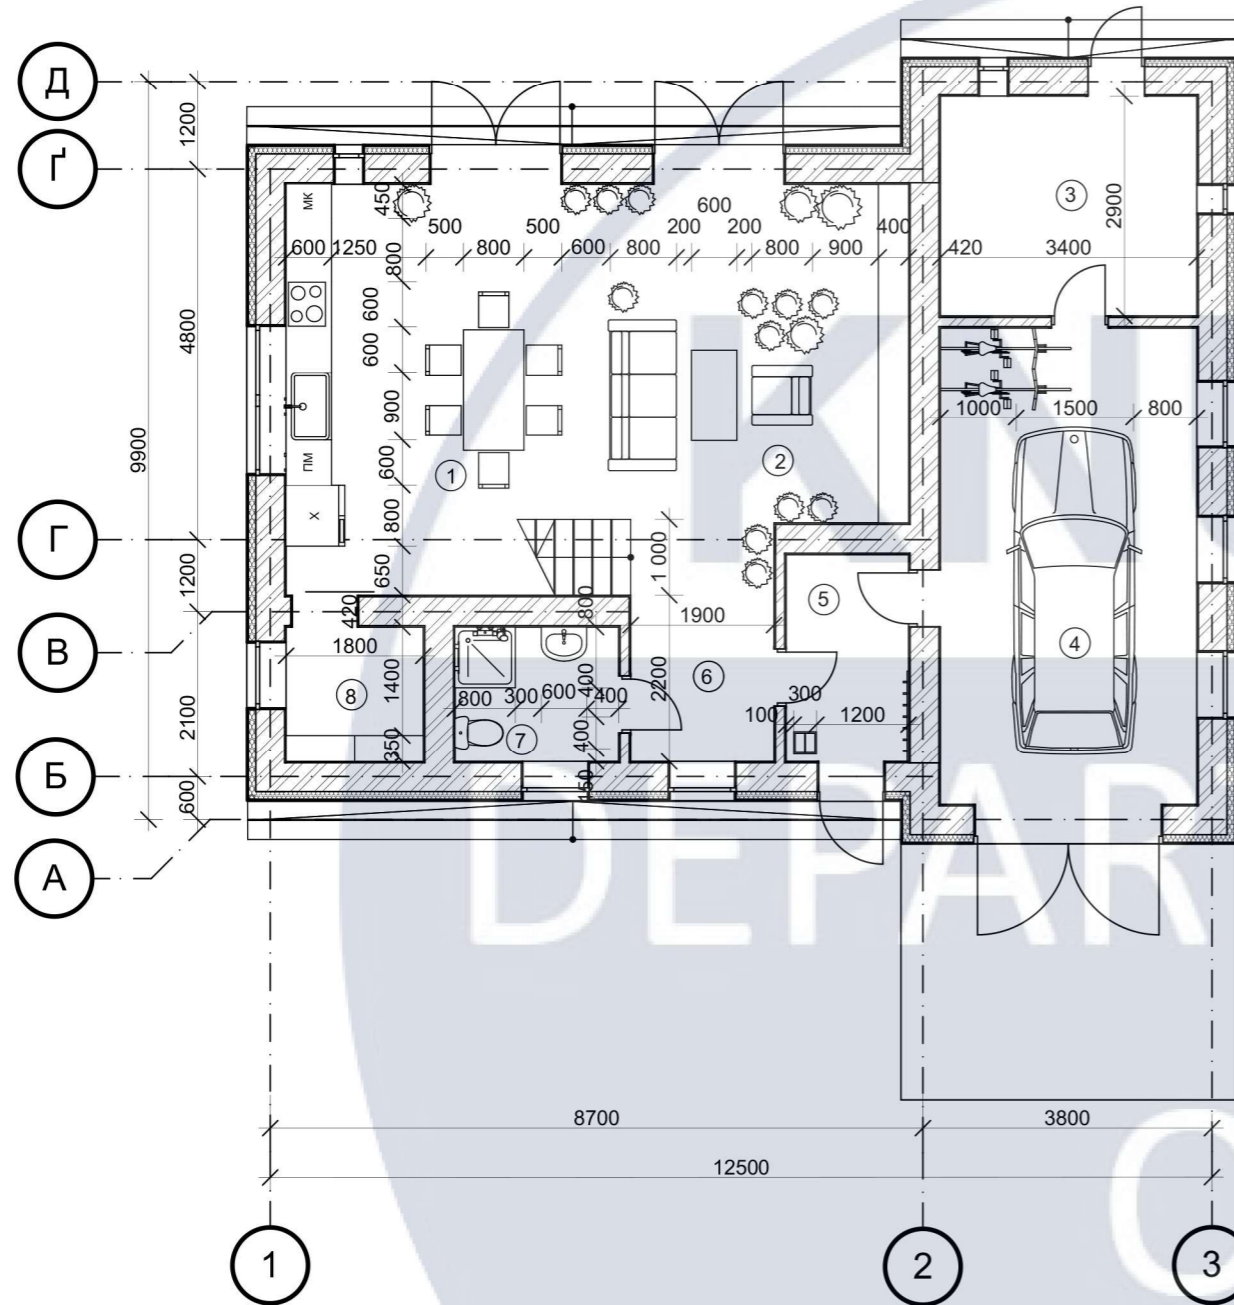

Експлікація приміщень першого поверху

Номер	Назва	Площа
01	Кухня	14,88
02	Вітальня	20,20
03	Топочна	10,00
04	Гараж	21,68
05	Передпокій	4,54
06	Коридор	6,02
07	Ванна кімната	5,03
08	Склад для продуктів	3,40

Експлікація приміщень другого поверху


Номер	Назва	Площа
09	Ванна кімната	4,00
10	Ванна кімната	5,95
11	Спальня	13,00
12	Дитяча кімната	12,33
13	Кабінет	13,88
14	Коридор	6,38
15	Тераса	39,10
	Загальна площа	180,39 м2

КНУБА 022 Дизайн 2023 ДН-42							
Проект інтер'єру котеджу з використанням екологічно ефективних матеріалів							
Зм.	Кіл.уч.	Аркуш	№Док.	Підп.	Дата		
Розробила	Гордієнко Б.В.						
Перевірила	Третяк Ю.В.						
Інтер'єр 1-2 поверху котеджу, М 1:100					Стадія	Аркуш	Аркушів
Н. Контроль					Н	10	30
План приміщення з розташуванням меблів та обладнання					Архітектурний факультет		




В

Г

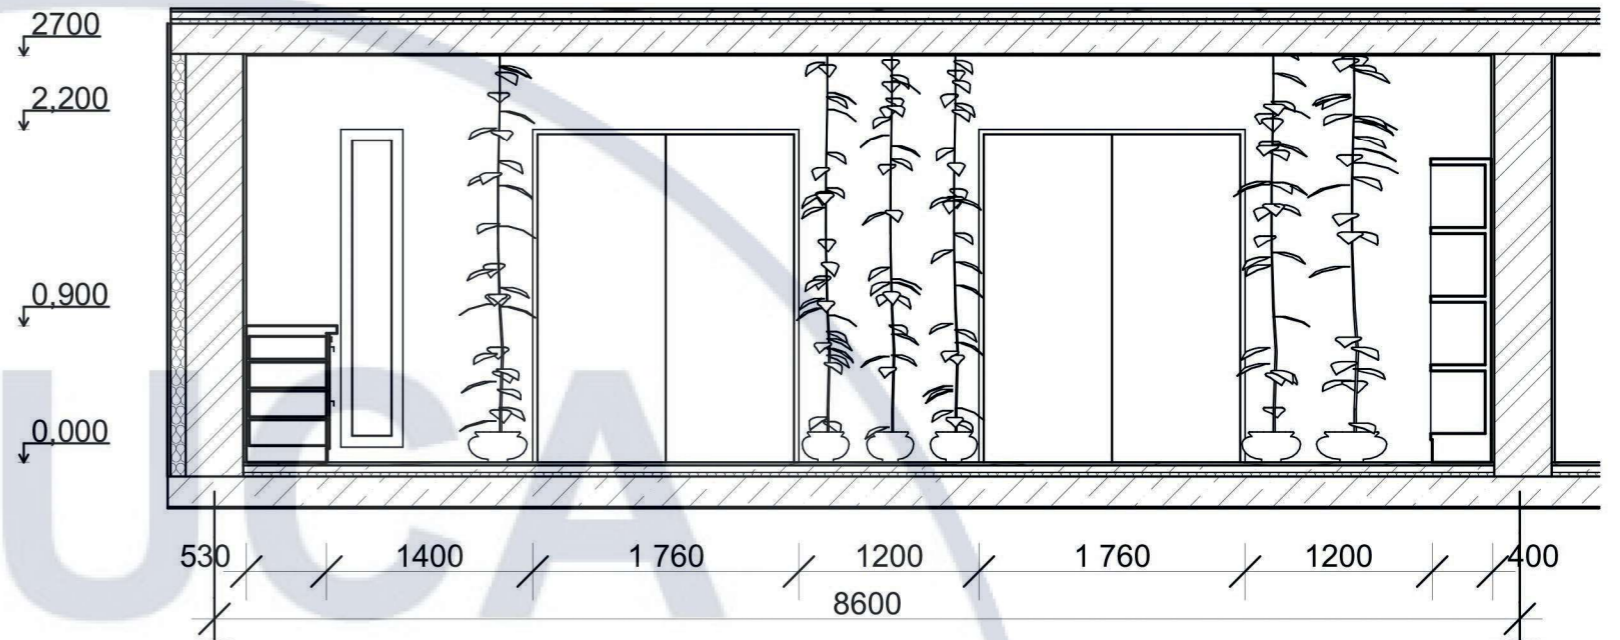


1

2


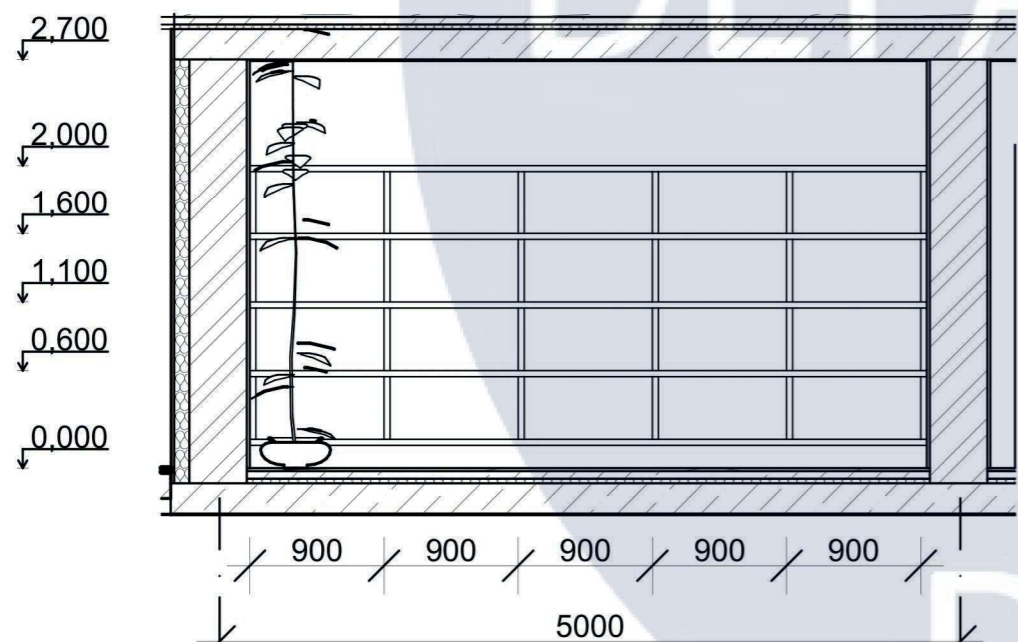


Г




Г

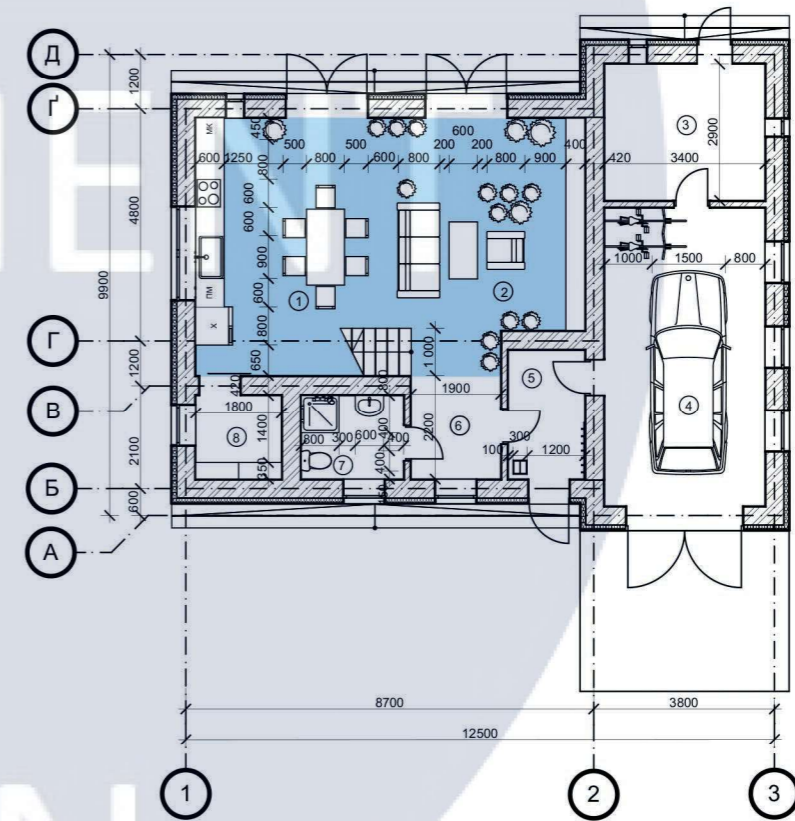



						КНУБА 022 Дизайн 2023 ДН-42			
						Проект інтер'єру котеджу з використанням екологічно ефективних матеріалів			
Зм.	Кіл.уч.	Аркуш	№Док.	Підп.	Дата	Інтер'єр 1-2 поверху котеджу, М 1:100	Стадія	Аркуш	Аркушів
Розробила	Гордієнко Б.В.						Н	10	30
Перевірила	Третяк Ю.В.					Розгортки вітальні, М 1:50	Архітектурний факультет		
Н. Контроль									

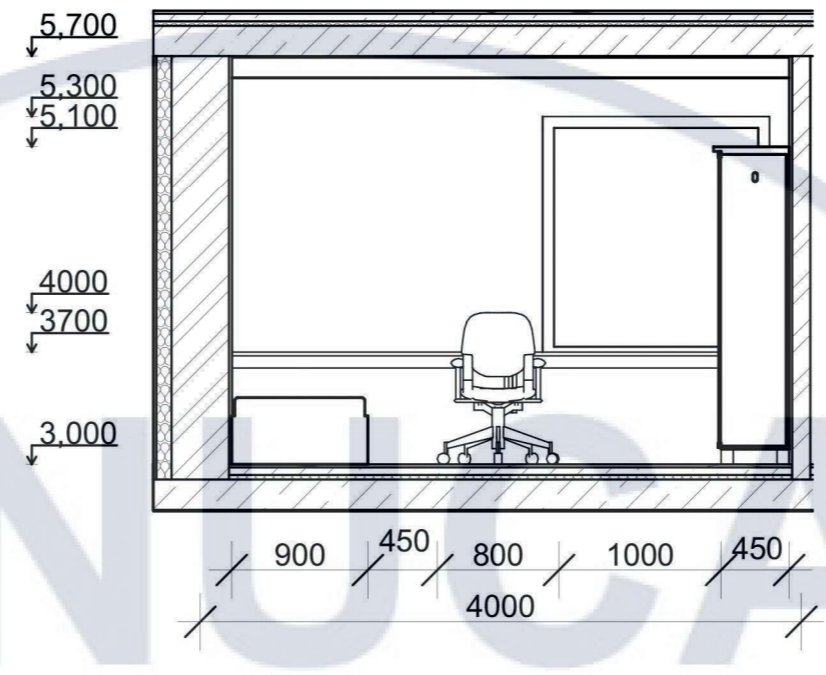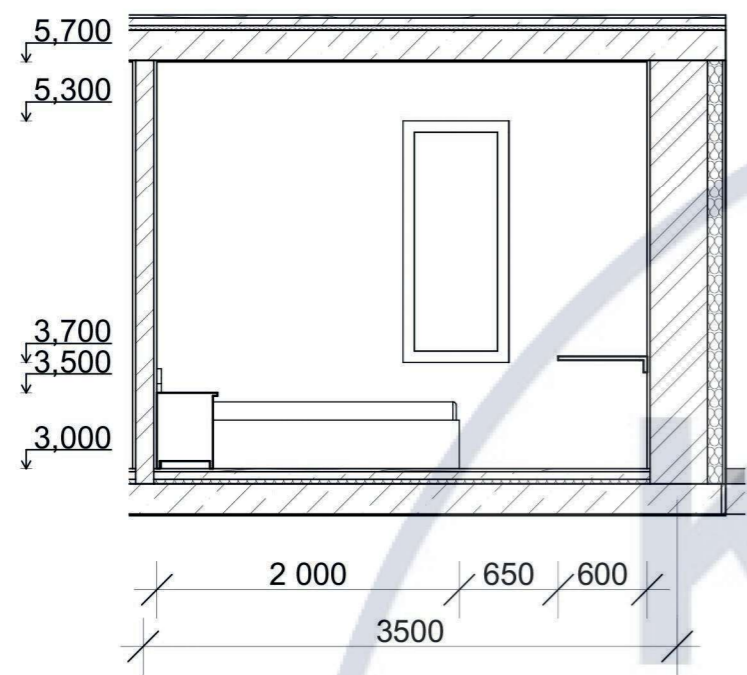




Г

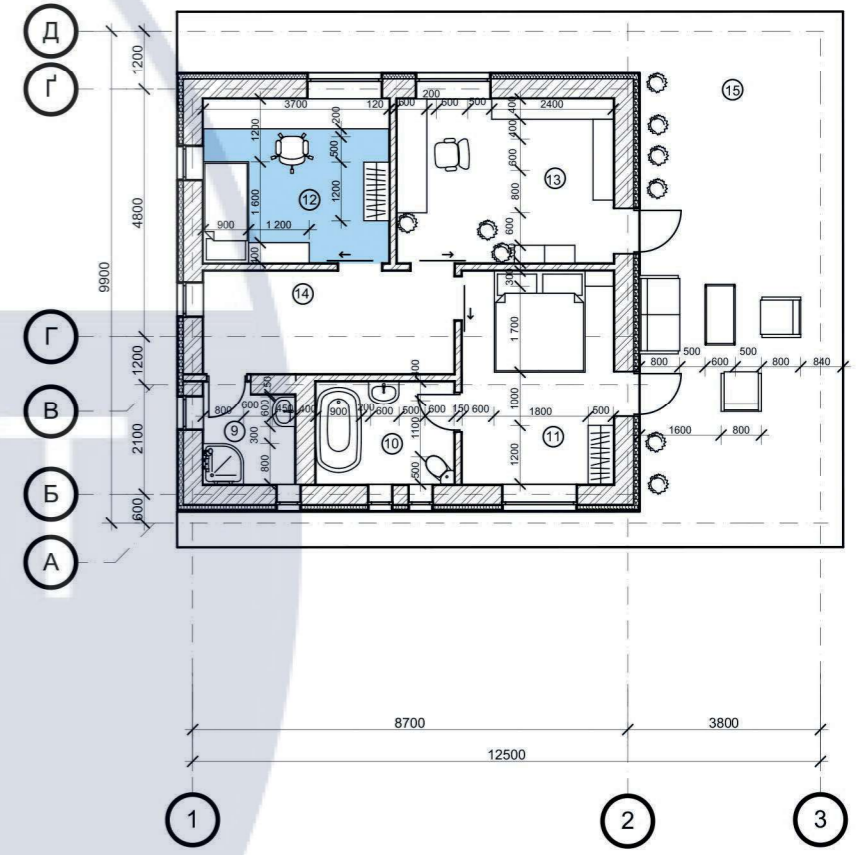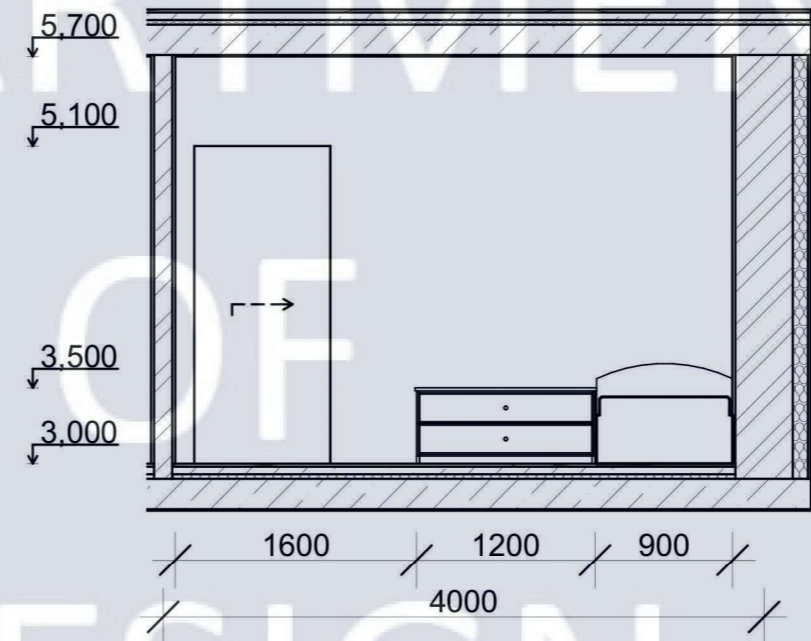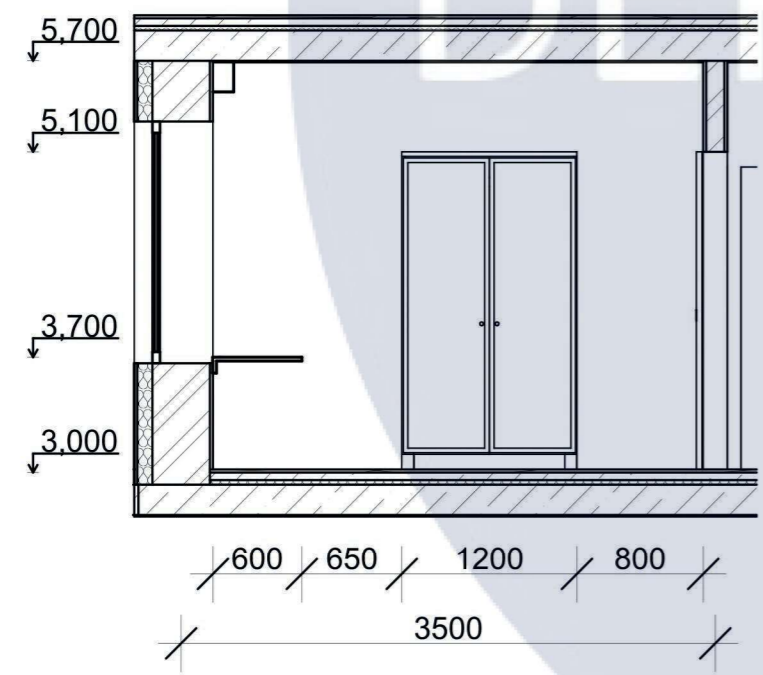


						<b>КНУБА 022 Дизайн 2023 ДН-42</b>					
						Проект інтер'єру котеджу з використанням екологічно ефективних матеріалів					
Зм.	Кіл.уч.	Аркуш	№Док.	Підп.	Дата	Інтер'єр 1-2 поверху котеджу, М 1:100			Стадія	Аркуш	Аркушів
Розробила	Гордієнко Б.В.								Н	12	30
Перевірила	Третяк Ю.В.					Розгортки дитячої кімнати, М 1:50			Архітектурний факультет		
Н. Контроль											

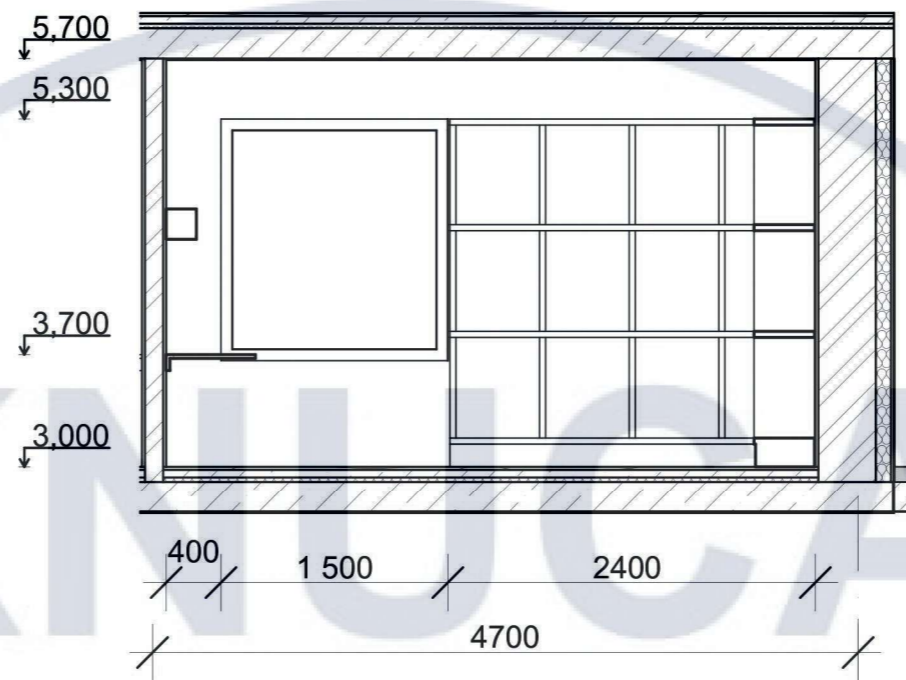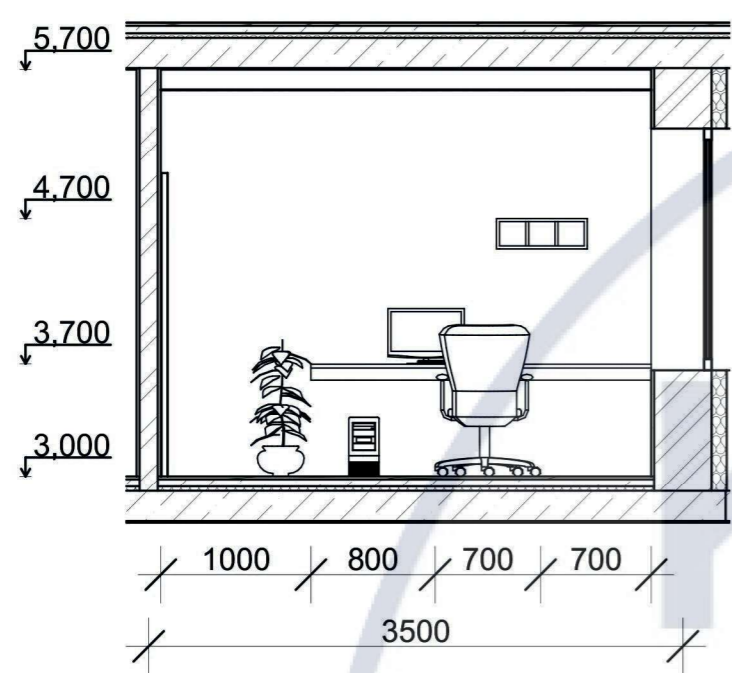



2

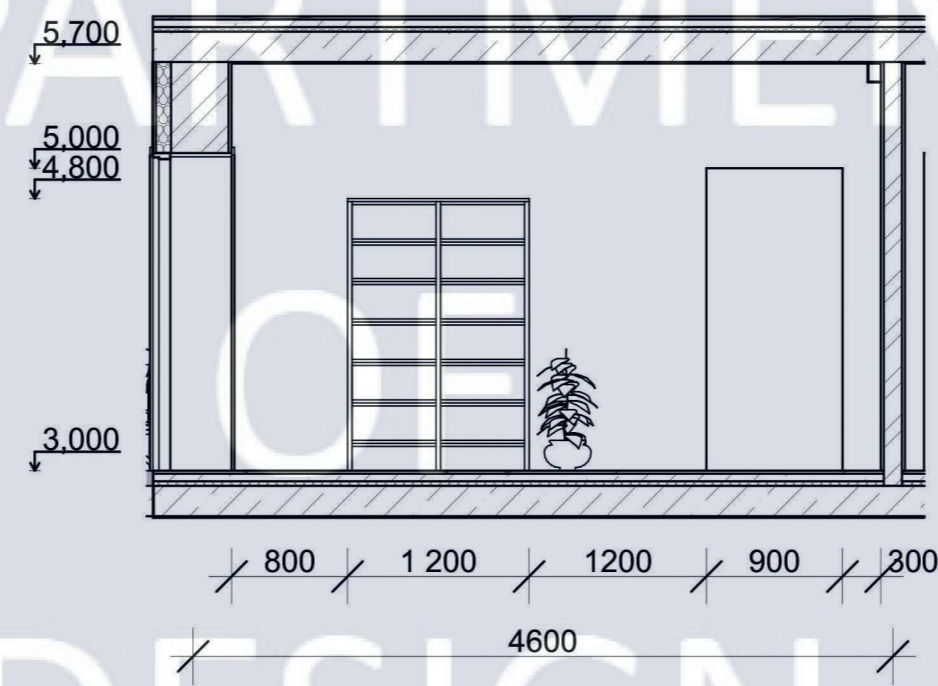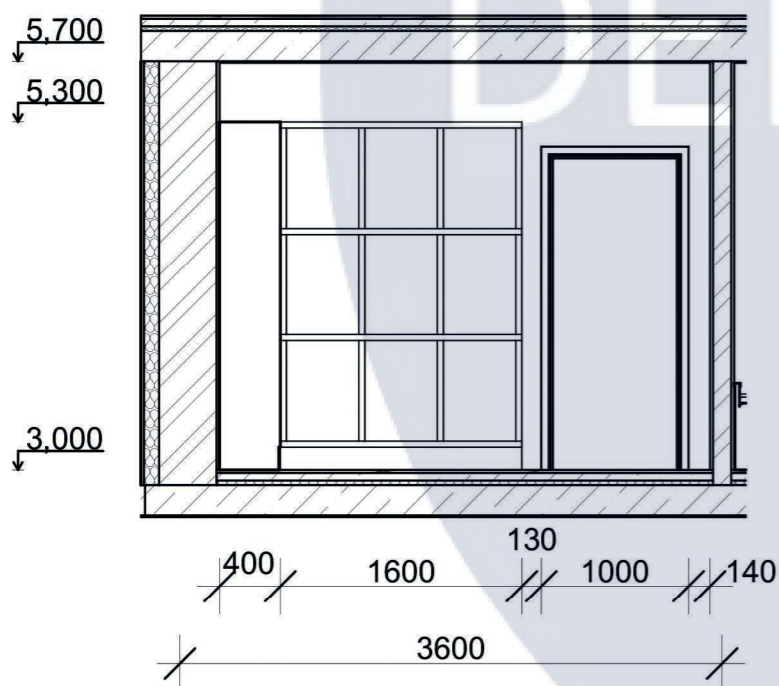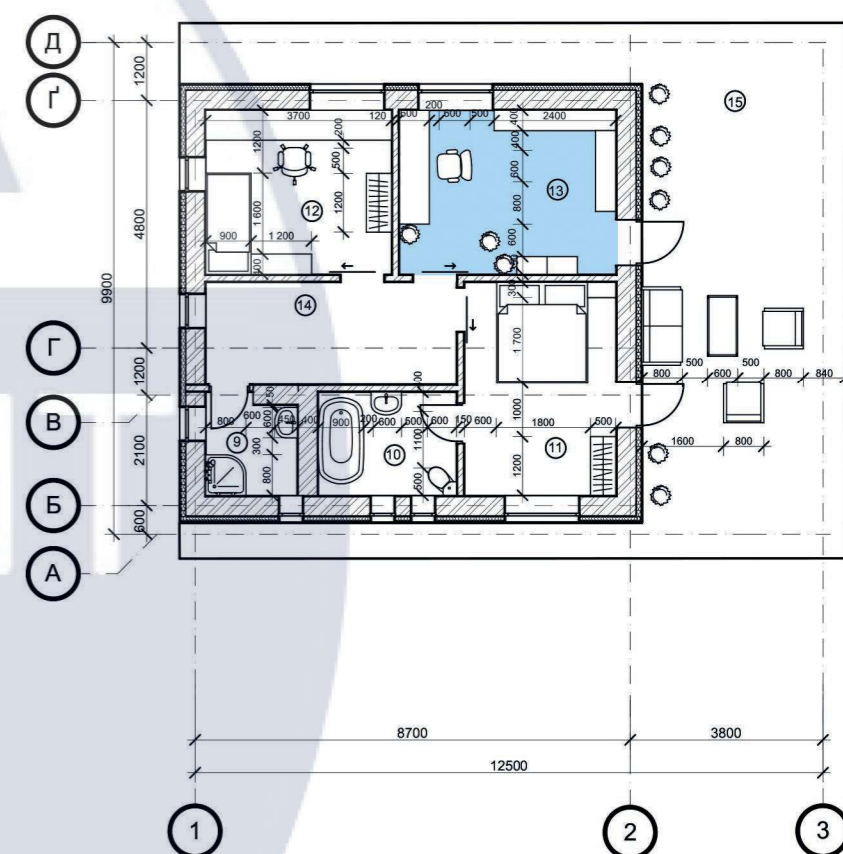


						КНУБА 022 Дизайн 2023 ДН-42			
						Проект інтер'єру котеджу з використанням екологічно ефективних матеріалів			
Зм.	Кіл.уч.	Аркуш	№Док.	Підп.	Дата	Інтер'єр 1-2 поверху котеджу, М 1:100	Стадія	Аркуш	Аркушів
Розробила	Гордієнко Б.В.						Н	13	30
Перевірила	Третяк Ю.В.					Розгортки кабінету. М 1:50	Архітектурний факультет		
Н. Контроль									

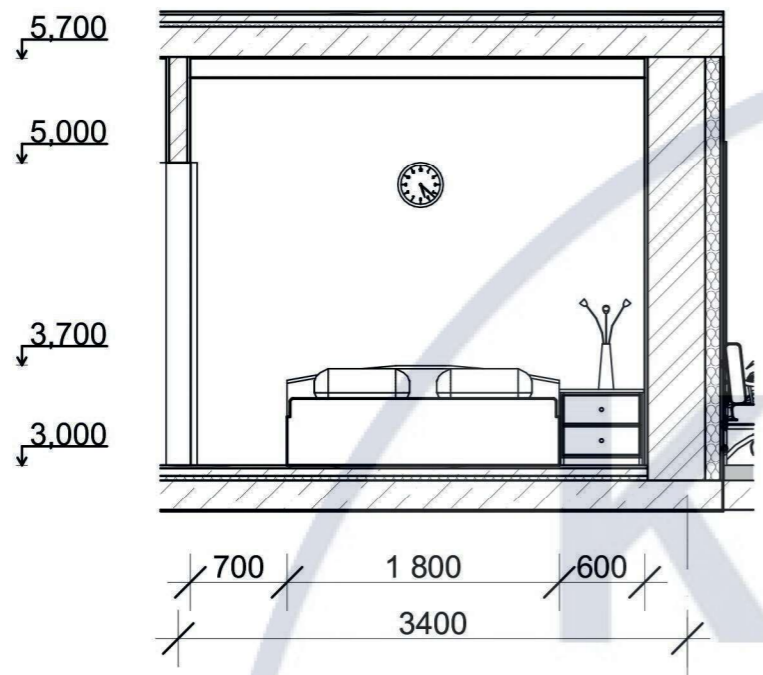


2

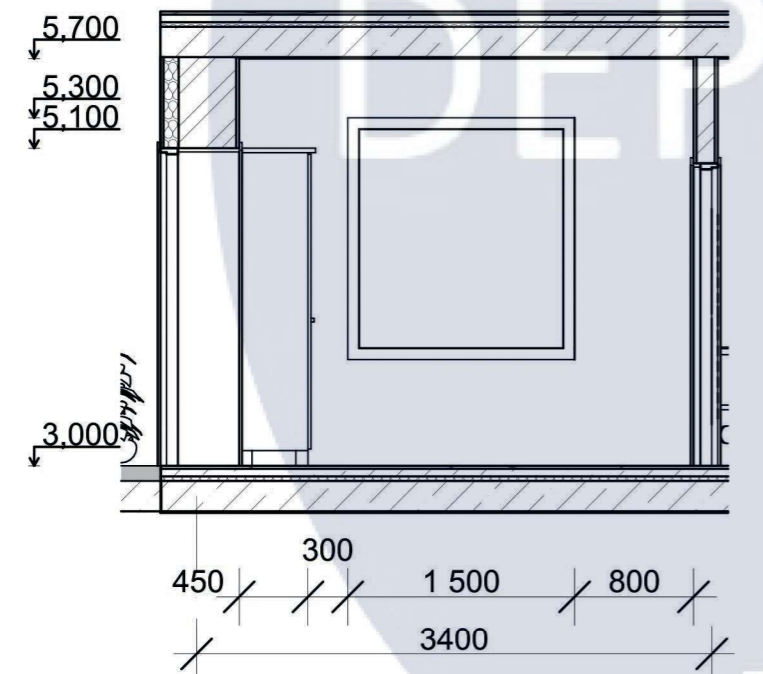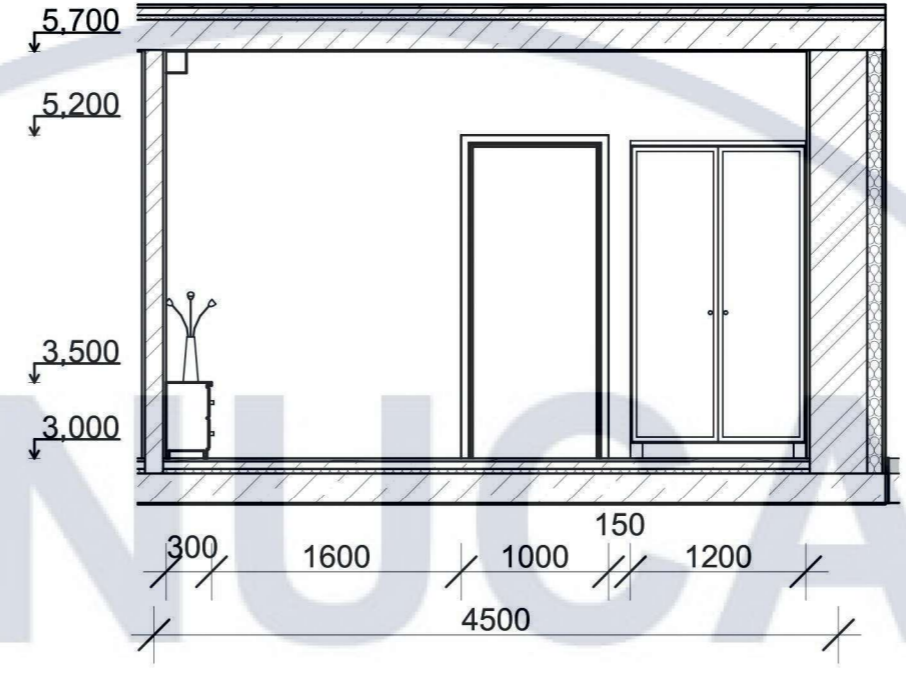

2

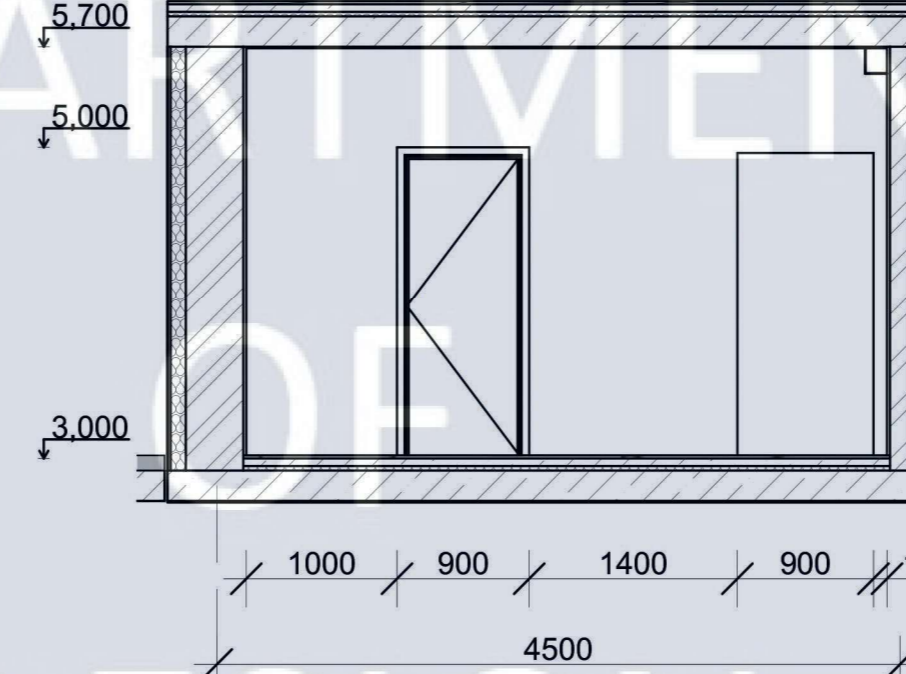

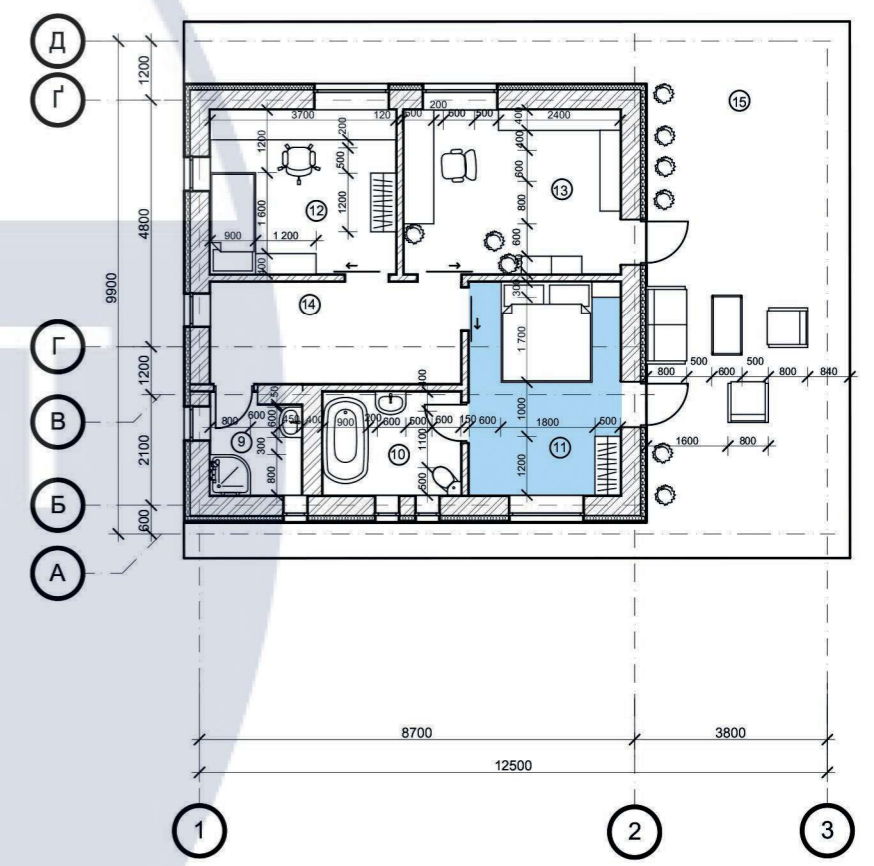


Б



						КНУБА 022 Дизайн 2023 ДН-42			
						Проект інтер'єру котеджу з використанням екологічно ефективних матеріалів			
Зм.	Кіл.уч.	Аркуш	№Док.	Підп.	Дата	Інтер'єр 1-2 поверху котеджу, М 1:100	Стадія	Аркуш	Аркушів
Розробила	Гордієнко Б.В.						Н	14	30
Перевірила	Третяк Ю.В.					Розгортки спальні, М 1:50	Архітектурний факультет		
Н. Контроль									

## Специфікація меблів та обладнання

### Зона вітальні

№	Назва	К-сть	Розміри мм	Виробник, посилання	Зображення	Ціна за шт	загальна сума
1	КАРТЬЄ 2	1	2480 x 1070	<a href="https://roshe.ua/products/karte-2mr/">https://roshe.ua/products/karte-2mr/</a>		43 676 грн	
2	КРИСЛО КЛАУД	1	1000x860	<a href="https://roshe.ua/products/krislo-klaud/">https://roshe.ua/products/krislo-klaud/</a>		15 649 грн	
3	KALLAX КАЛЛАКС, 903.245.09 - Книжкова шафа	1	1820 x 1820	<a href="https://abazhur.net.ua/ikea-kallax-kallaks-903.245.09-knizhkova-shafa-182-kh-182sm">https://abazhur.net.ua/ikea-kallax-kallaks-903.245.09-knizhkova-shafa-182-kh-182sm</a>		10 000 грн	

### Зона кухні

№	Назва	К-сть	Розміри мм	Виробник, посилання	Зображення	Ціна за шт	загальна сума
1	Холодильник Whirlpool W7X 821 K	1	2000x600x700	<a href="https://epicentrk.ua/ua/shop/kholydylnyk-whirlpool-w7x-82i-k.html">https://epicentrk.ua/ua/shop/kholydylnyk-whirlpool-w7x-82i-k.html</a>		20 699 грн	
2	Плита комбінована Fiesta C 6403 SADVcG-BL	1	800x600x600	<a href="https://epicentrk.ua/ua/shop/plyta-kombinovana-fiesta-c-6403-sadvsg-bl.html">https://epicentrk.ua/ua/shop/plyta-kombinovana-fiesta-c-6403-sadvsg-bl.html</a>		10 999грн	
3	Вбудовувана посудомийна машина Bosch SPV2IKX10K	1	810x449x550	<a href="https://epicentrk.ua/ua/shop/vbudovuvana-posudomyina-mashyna-bosch-spv2ikx10k.html">https://epicentrk.ua/ua/shop/vbudovuvana-posudomyina-mashyna-bosch-spv2ikx10k.html</a>		18 999 грн	
4	Витяжка Elica Elite 26 PB IX/A/60	1	560x300	<a href="https://epicentrk.ua/ua/shop/vytyazhka-elica-elite-26-pb-ix-a-60.html">https://epicentrk.ua/ua/shop/vytyazhka-elica-elite-26-pb-ix-a-60.html</a>		6 345 грн	
5	Стіл обідній дубовий в скандинавському стилі	1	1800x850	<a href="https://www.vyroby.com/catalog/stoly/stoly-obidni/tproduct/338876927-219177833031-stl-obdni-dubovii-v-skandinavskomu-stil">https://www.vyroby.com/catalog/stoly/stoly-obidni/tproduct/338876927-219177833031-stl-obdni-dubovii-v-skandinavskomu-stil</a>		14000 грн	
6	Стілець з переробленого пластику	6	800x800	Під замовлення у recast_plastic		1000 грн	6000 грн

Зона дитячої							
№	Назва	К-сть	Розміри мм	Виробник, посилання	Зображення	Ціна за шт	загальна сума
1	Офісне крісло Вонго В-619 Grey	1	500x500	<a href="https://rozetka.com.ua/ua/285022308/p285022308/">https://rozetka.com.ua/ua/285022308/p285022308/</a>		1 511 грн	
2	Однospальнe Ліжко К'Лен Селена Еко	1	900 x 2000	<a href="https://rozetka.com.ua/ua/324359398/p324359398/">https://rozetka.com.ua/ua/324359398/p324359398/</a>		6 300 грн	
3	Шафа Viorina-Deko Еко 2	1	800x1800	<a href="http://dybok.com.ua/ua/product/detail/87483">dybok.com.ua/ua/product/detail/87483</a>		2 992 грн	
4	Tumba Milano	1	560x620	<a href="https://kare-design.in.ua/ua-one-46092-tumba_prikrovatnaya_milano.html">https://kare-design.in.ua/ua-one-46092-tumba_prikrovatnaya_milano.html</a>		4389 грн	

Зона кабінету							
№	Назва	К-сть	Розміри мм	Виробник, посилання	Зображення	Ціна за шт	загальна сума
1	KALLAX КАЛЛАКС, 903.245.09 - Книжкова шафа	2	1820 x 1820	<a href="https://abazhur.net.ua/ikea-kallax-kallaks-903.245.09-knizhkov-shafa-182-kh-182sm">https://abazhur.net.ua/ikea-kallax-kallaks-903.245.09-knizhkov-shafa-182-kh-182sm</a>		10 000 грн	20000 грн
2	Офісне крісло Вонго В-619 Grey	1	500x500	<a href="https://rozetka.com.ua/ua/285022308/p285022308/">https://rozetka.com.ua/ua/285022308/p285022308/</a>		1 511 грн	
3	Стіл Ульм	1	1200x800	<a href="https://woodwerk.com/product/stil-ulm-120x80-sm/">https://woodwerk.com/product/stil-ulm-120x80-sm/</a>		7600 грн	

Зона спальні

№	Назва	К-сть	Розміри мм	Виробник, посилання	Зображення	Ціна за шт	загальна сума
1	ЛАРРІ	1	2100x2200	<a href="https://roshe.ua/products/larri/">https://roshe.ua/products/larri/</a>		30 734 грн.	
2	Шафа Viorina-Deko Еко 2	1	800x1800	<a href="http://dybok.com.ua/ua/product/detail/87483">dybok.com.ua/ua/product/detail/87483</a>		2 992 грн	
3	JALIDA 3	1	450x520	<a href="https://roshe.ua/products/jalida-3/">https://roshe.ua/products/jalida-3/</a>		8229 грн	



Гордієнко Б.В.



Гордієнко Б.В.



Гордієнко Б.В.



Гордієнко Б.В.



Гордієнко Б.В.



DESIGN

Гордієнко Б.В.

КНУСА


Розробка елементу меблів

DEPARTMENT


OF

DESIGN


Вид спереду М 1:20

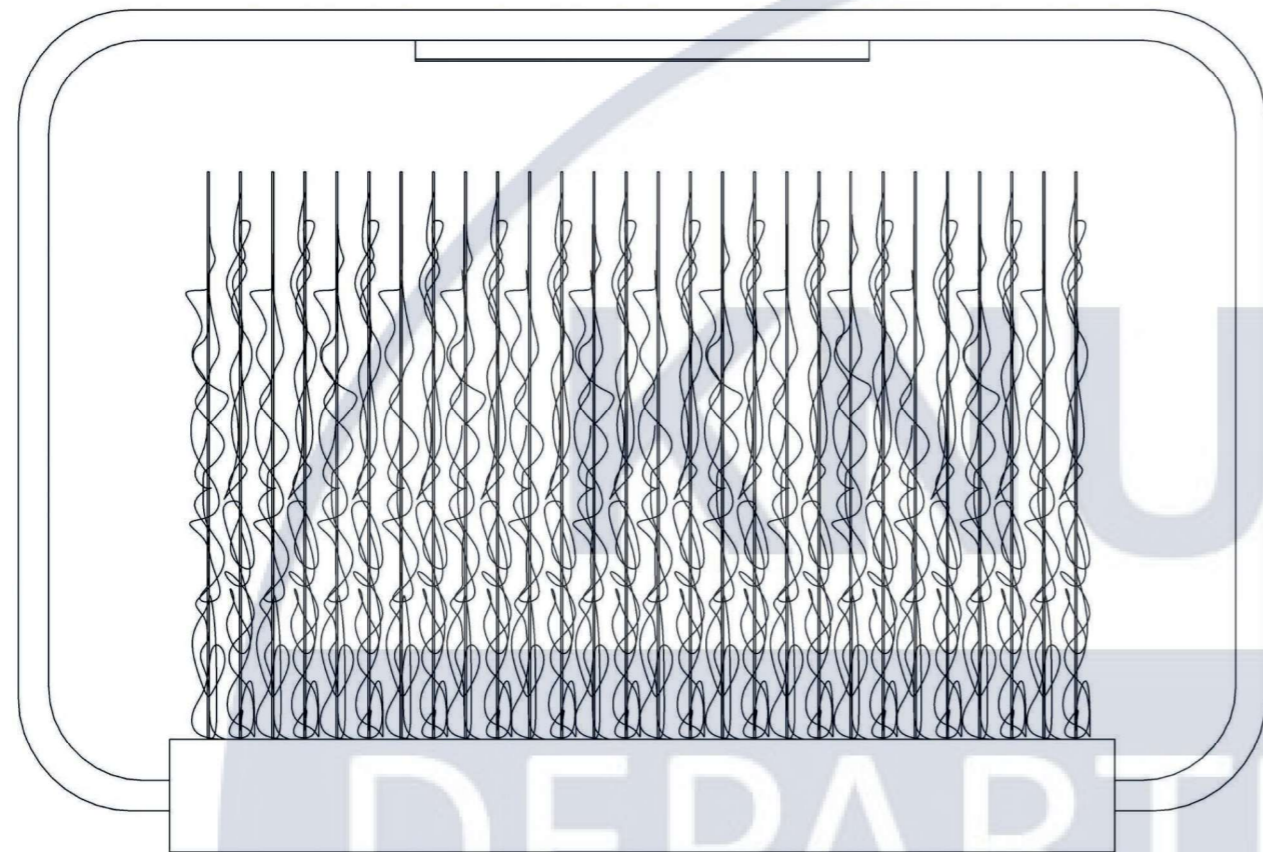

Вид збоку М 1:20

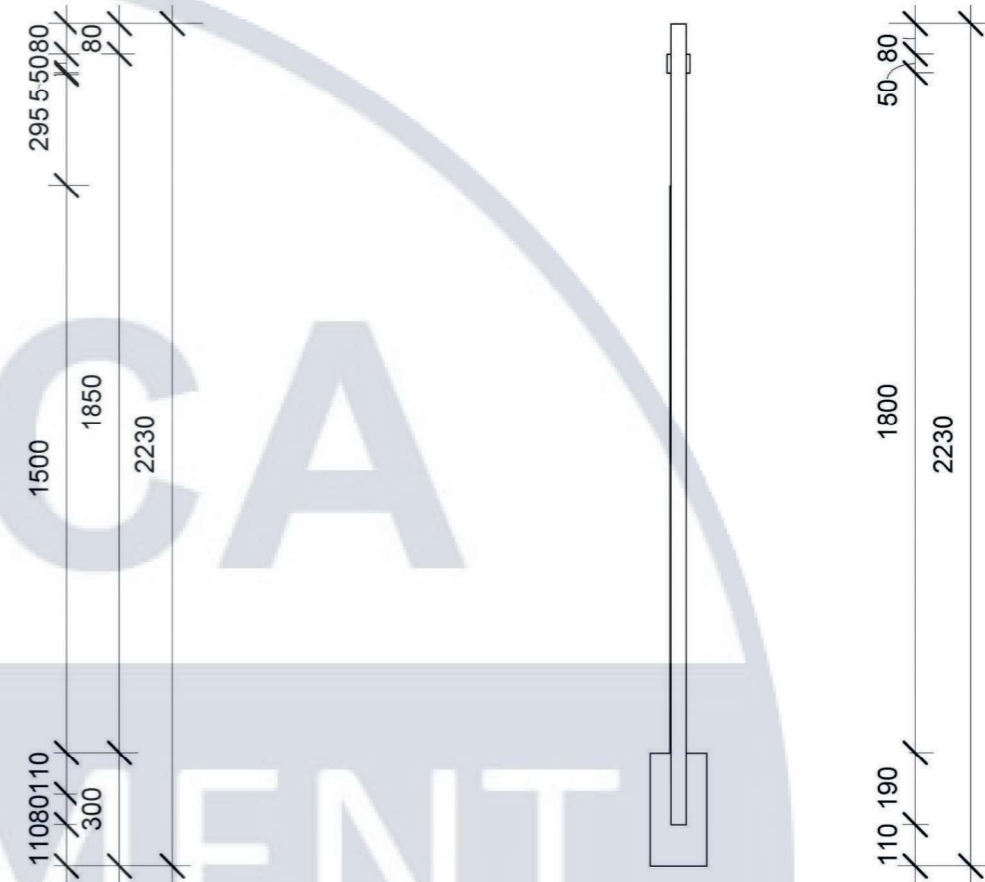

Вид зверху М 1:20


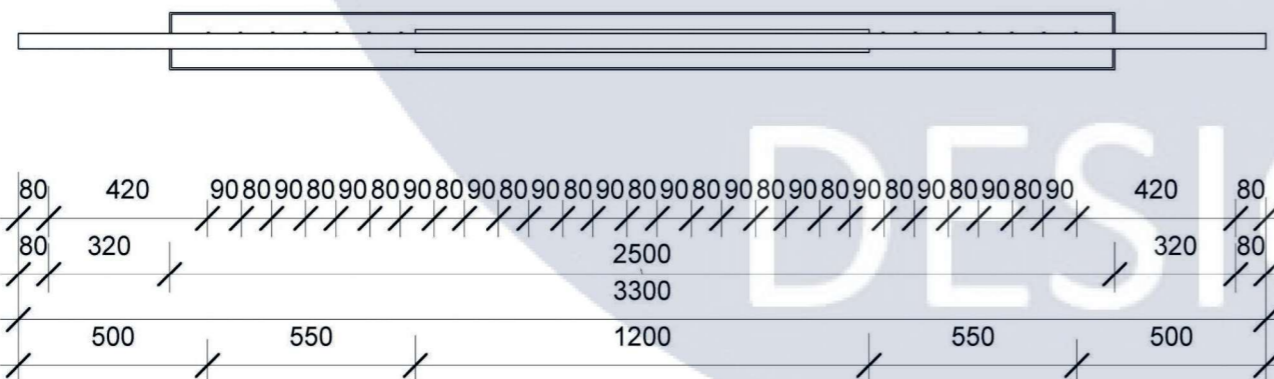


Кріплення лампи ,  
М 1:20



					КНУБА 022 Дизайн 2023 ДН-42			
					Проект інтер'єру котеджу з використанням екологічно ефективних			
Зм.	К-ть.	№ док.	Підпис	Дата	Проект елементу меблів	Стадія	Аркуш	Аркушів
Розробила			Гордієнко Б.			Н	24	30
Перевірили			Третяк Ю.В.		Проекції обладнання та вузол М 1:50	Архітектурний факультет		




Ергономічна схема М 1:20

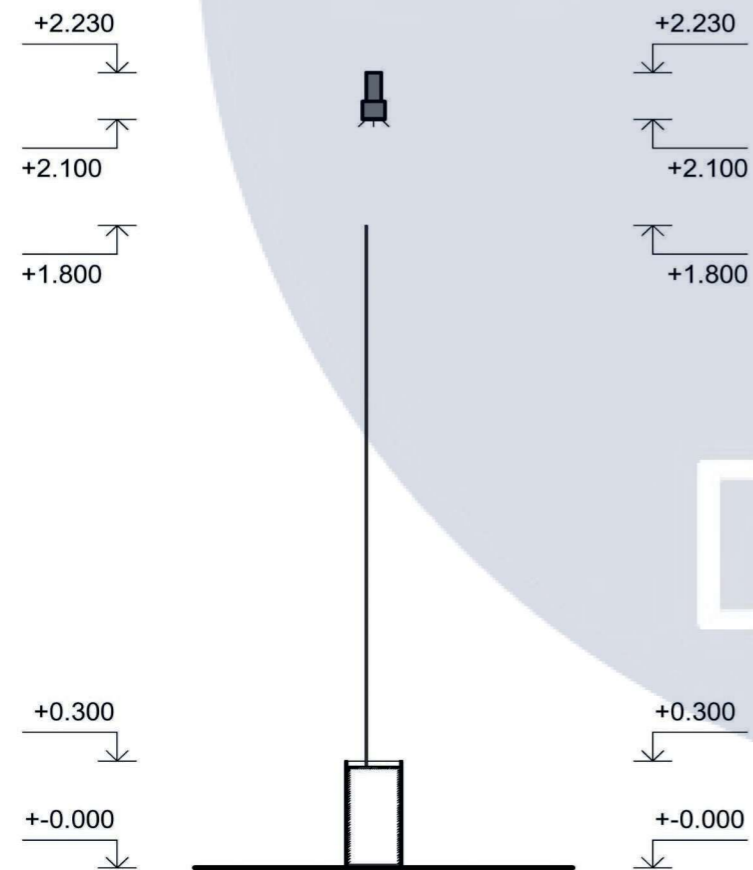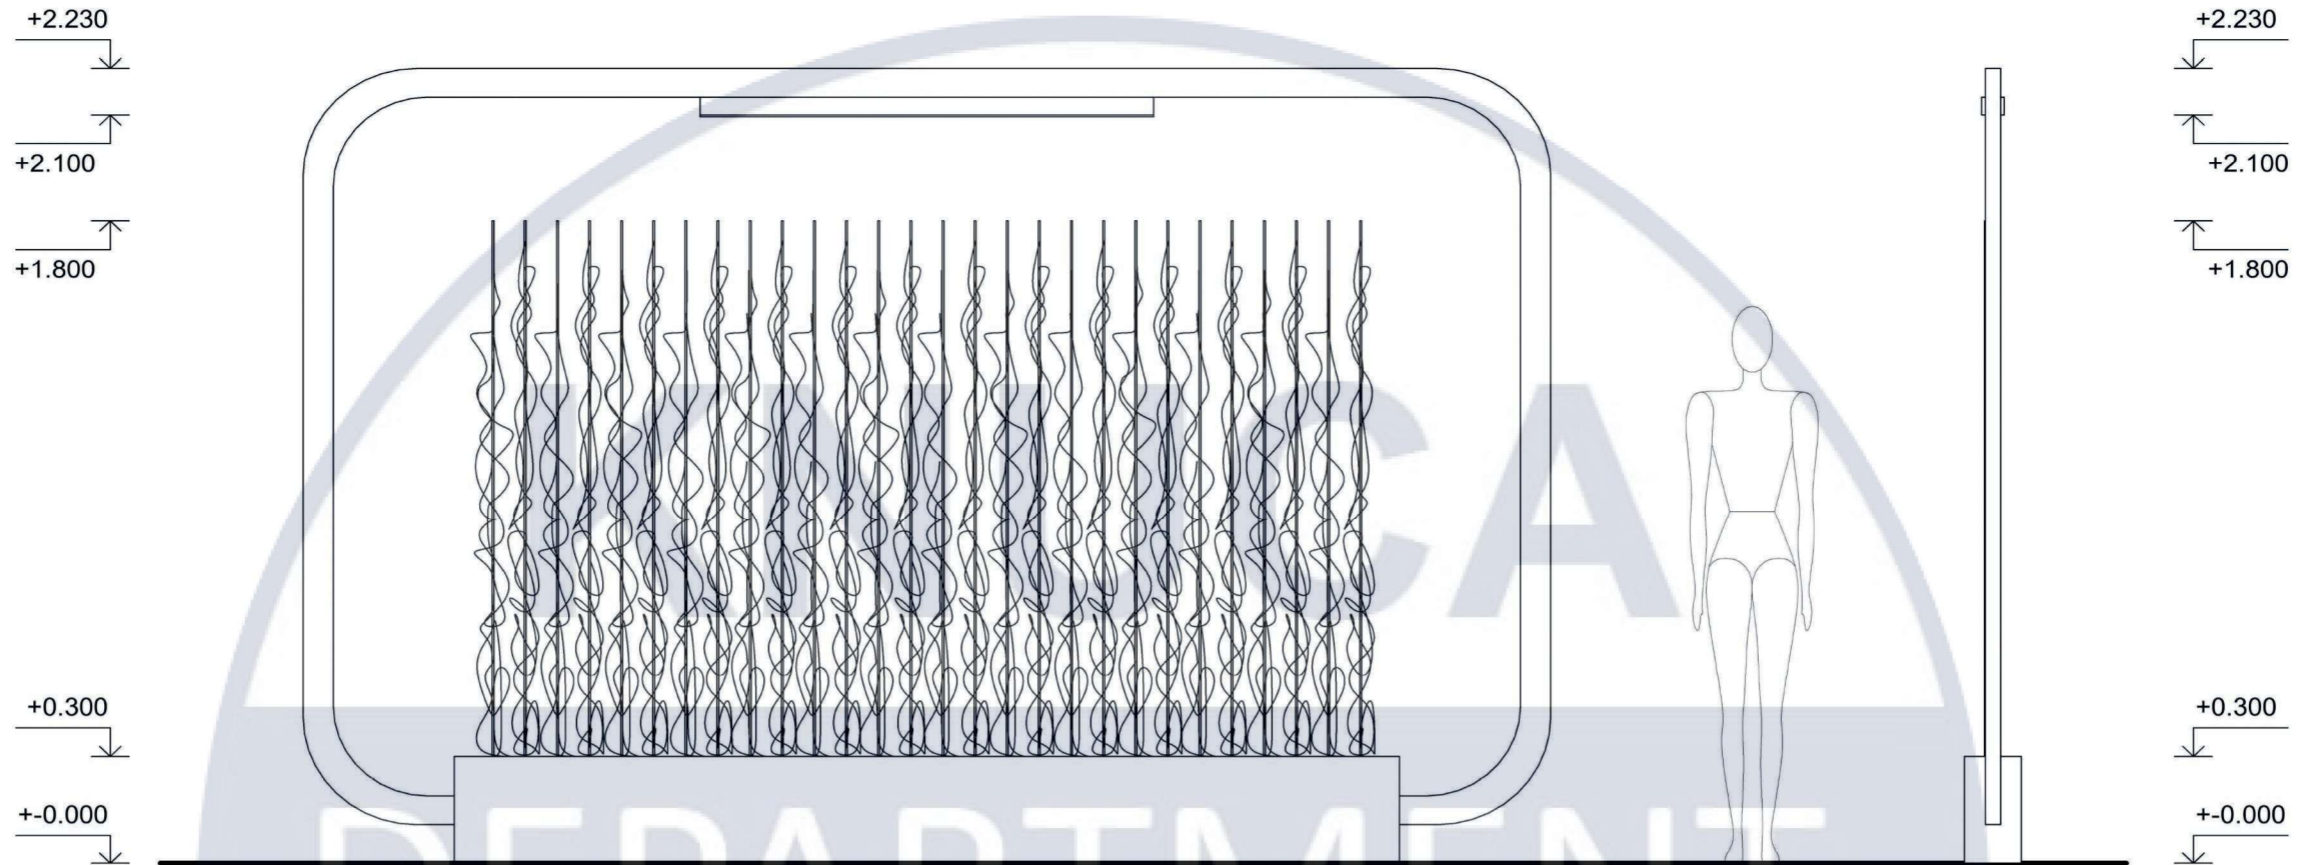

Розріз 1-1 М 1:20

Паспорт матеріалів  
Конструкція з переробленого  
пластику  
LED- лампа

					КНУБА 022 Дизайн 2023 ДН-42			
					Проект інтер'єру котеджу з використанням екологічно ефективних			
Зм.	К-ть.	№ док.	Підпис	Дата	Проект елементу меблів	Стадія	Аркуш	Аркушів
Розробила	Гордієнко Б.					Н	25	30
Перевірили	Третьяк Ю.В.				Ергономічна схема М 1:20, Розріз М 1:20	Архітектурний факультет		

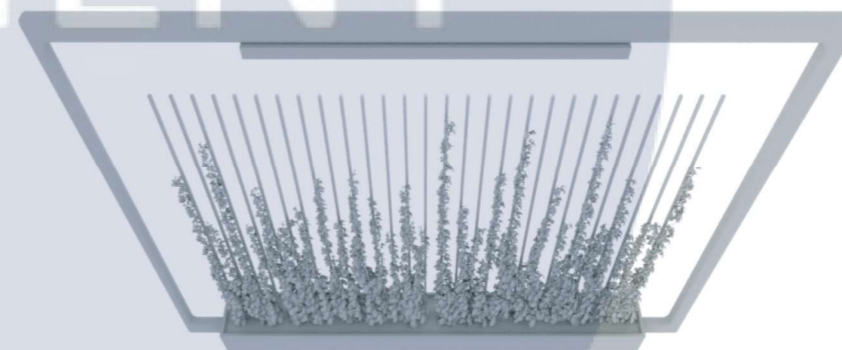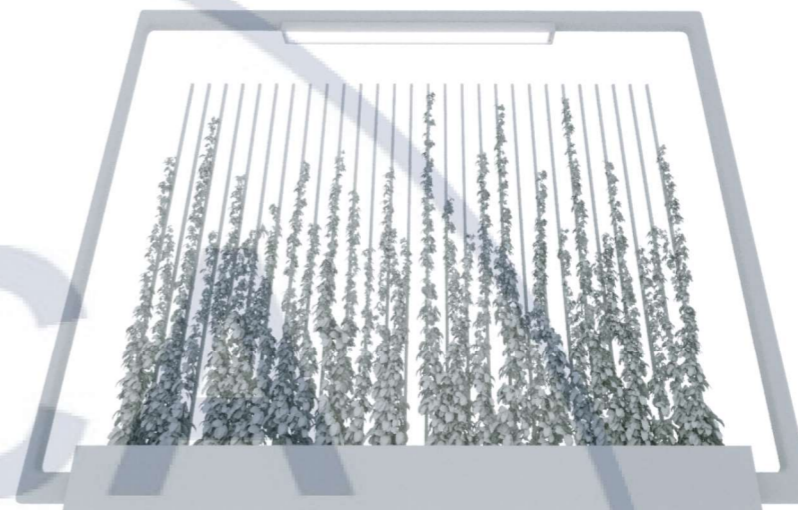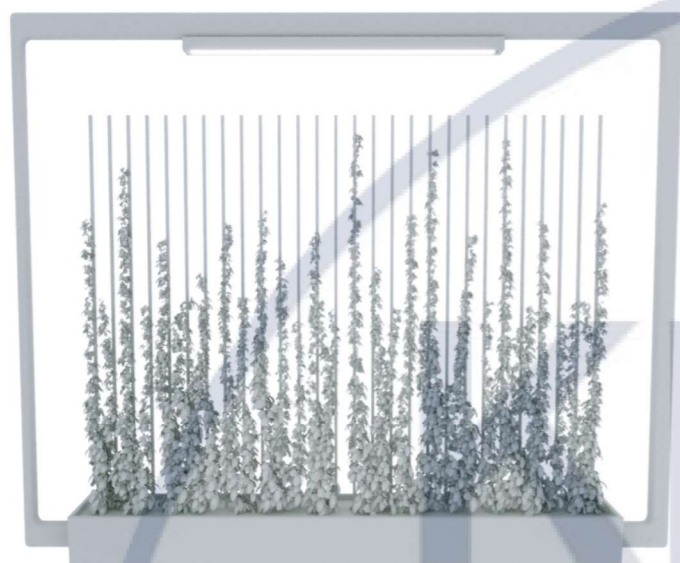

DEPARTMENT  
OF  
DESIGN

						КНУБА 022 Дизайн 2023 ДН-42			
						Проект інтер'єру котеджу з використанням екологічно ефективних матеріалів			
Зм.	Кіл.уч.	Аркуш	№Док.	Підп.	Дата	Інтер'єр 1-2 поверху котеджу, М 1:100	Стадія	Аркуш	Аркушів
Розробила	Гордієнко Б.В.						Н	27	30
Перевірила	Третяк Ю.В.					ЗД вигляди	Архітектурний факультет		
Н. Контроль									





Дякую за увагу!