Мінастерство освіти та науки України
Київський національний університет будівництва та архітектури

Кафедра дизайну

Кваліфікаційна робота освітньо-кваліфікаційного рівня «Бакалавр» на тему:
Дизайн інтер'єру сучасного молодіжного житла

ВиконАВ: ст. гр. ДН-43
Гриненко Б. В
Керівник: доц. Щеглов С.П.

Київ 2022

KNUCA DEPARTMENT OF DESIGN

ЗМІСТ

1 ЧАСТИНА ПРОЕКТУ

3. ВИГЛЯД ФАСАДУ ТА СИТУАЦІЙНИЙ ПЛАН
4. ОБМІННИЙ ПЛАН
5. ПЛАН РОЗТАШУВАННЯ МЕБЛІВ
6. ПЛАН ПІДЛОГИ
7. ПЛАН ОСВІТЛЕННЯ З ПРИВ'ЯЗКАМИ
8. ПЛАН ГРУПИ ВИМИКАЧІВ
9. ПЛАН ГРУПИ ВИМИКАЧІВ З ПРИВ'ЯЗКАМИ
10. ПЛАН РОЗТАШУВАННЯ РОЗЕТОК
11-13. ВІЗУАЛІЗАЦІЇ ПЕРЕДПОКОЮ
14-16. ВІЗУАЛІЗАЦІЯ КУХНІ-ВІТАЛЬНІ
17-19. ВІЗУАЛІЗАЦІЯ СПАЛЬНОЇ КІМНАТИ
20-22. ВІЗУАЛІЗАЦІЯ ВАННОЇ КІМНАТИ
23-25. РОЗГОРТКИ СТІН
26-27. ЕКСПЛІКАЦІЇ


2 ЧАСТИНА ПРОЕКТУ

28. КРЕСЛЕННЯ ПУФА
29. ВУЗЛИ
30. ЕКСПЛУАТАЦІЯ МАТЕРІАЛІВ
31. ЕРГОНОМІЧНА СХЕМА
32. ВІЗУАЛІЗАЦІЯ

KNUCA DEPARTMENT OF DESIGN


СОФІЇВСЬКА БОРЩАГІВКА ЖК ЛЬВІВСЬКИЙ МАЄТОК



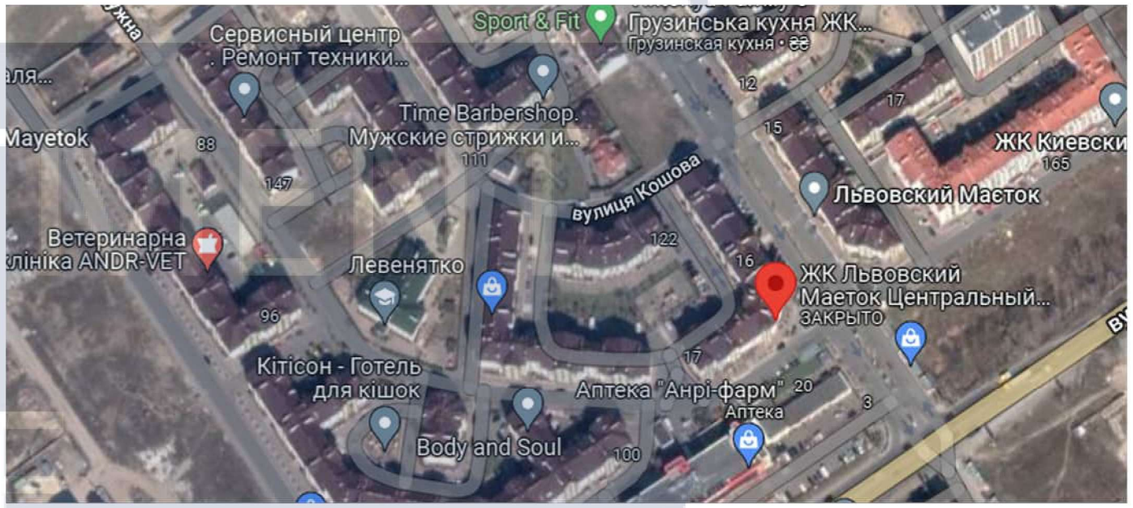


KNUCA
DESIGN

			Дипломна робота		
Виконав	Гриненко		Тема диплому “Сучасне молодіжне житло”		
Керівник	Щеглов				
				Лист	Листів
				3	
			Вигляд фасаду, ситуаційний план		

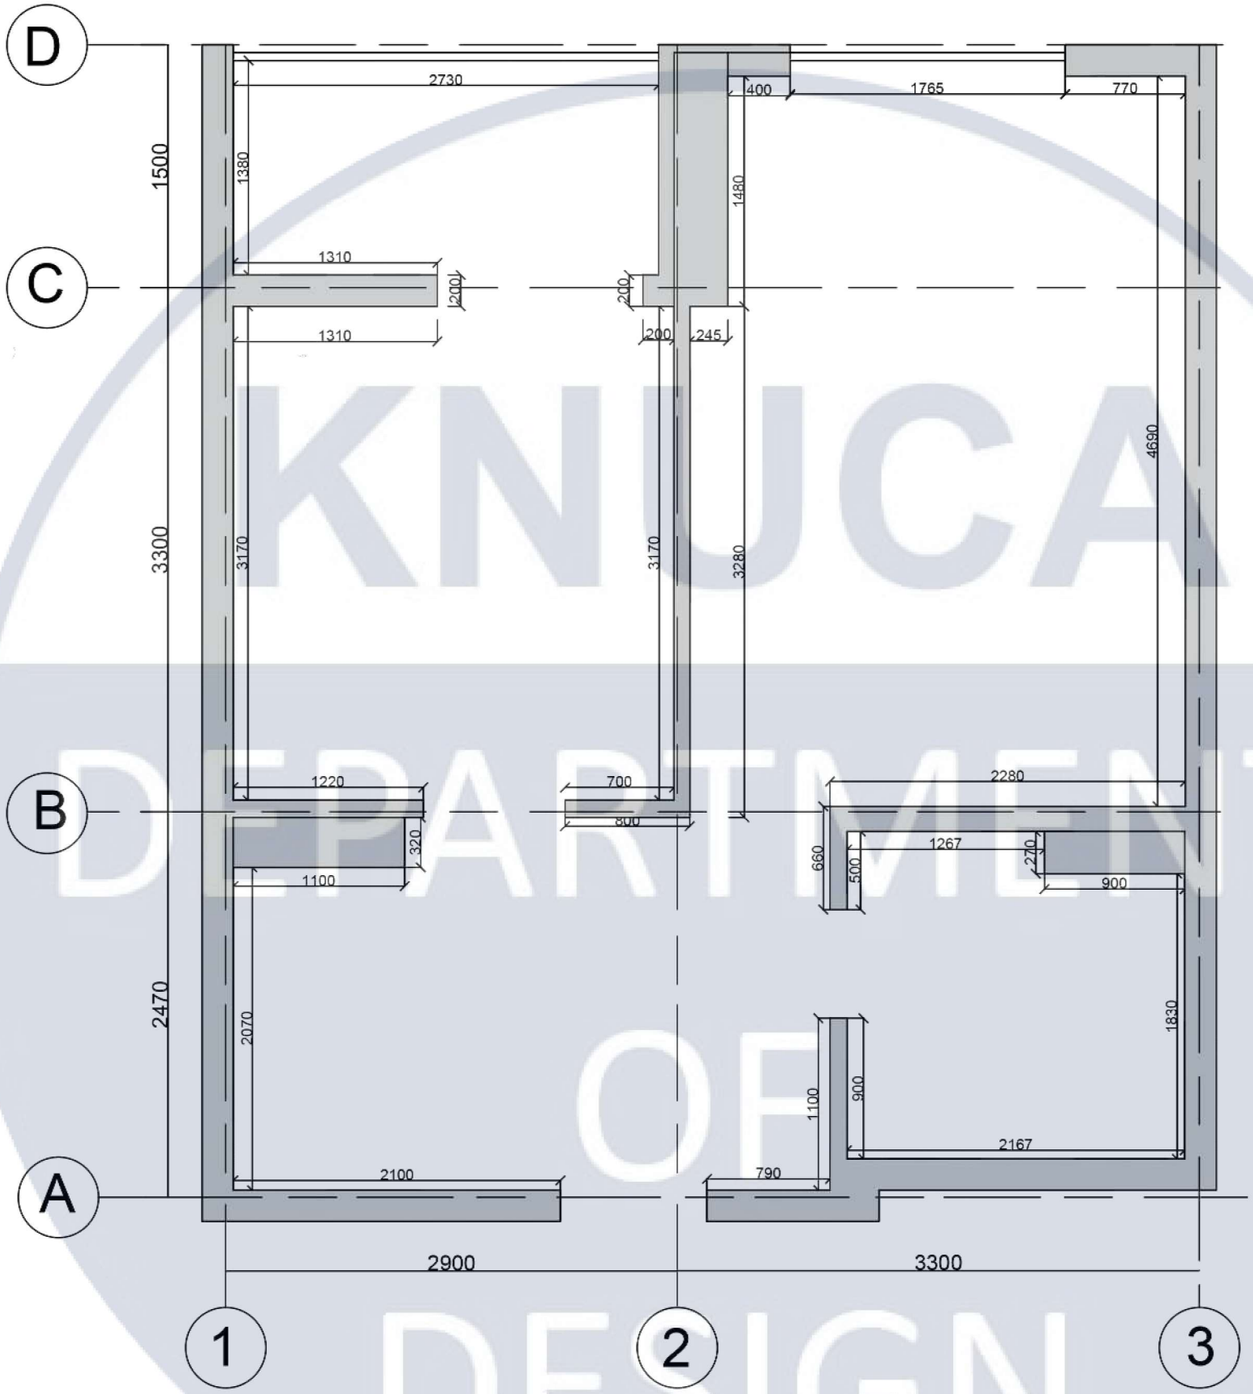

KNUCA DEPARTMENT OF DESIGN

Виконав	Гриненко	Дипломна робота
Керівник	Щеглов	Тема диплому “Сучасне молодіжне житло”
		Лист 4 / Листів
		План приміщення М1:65

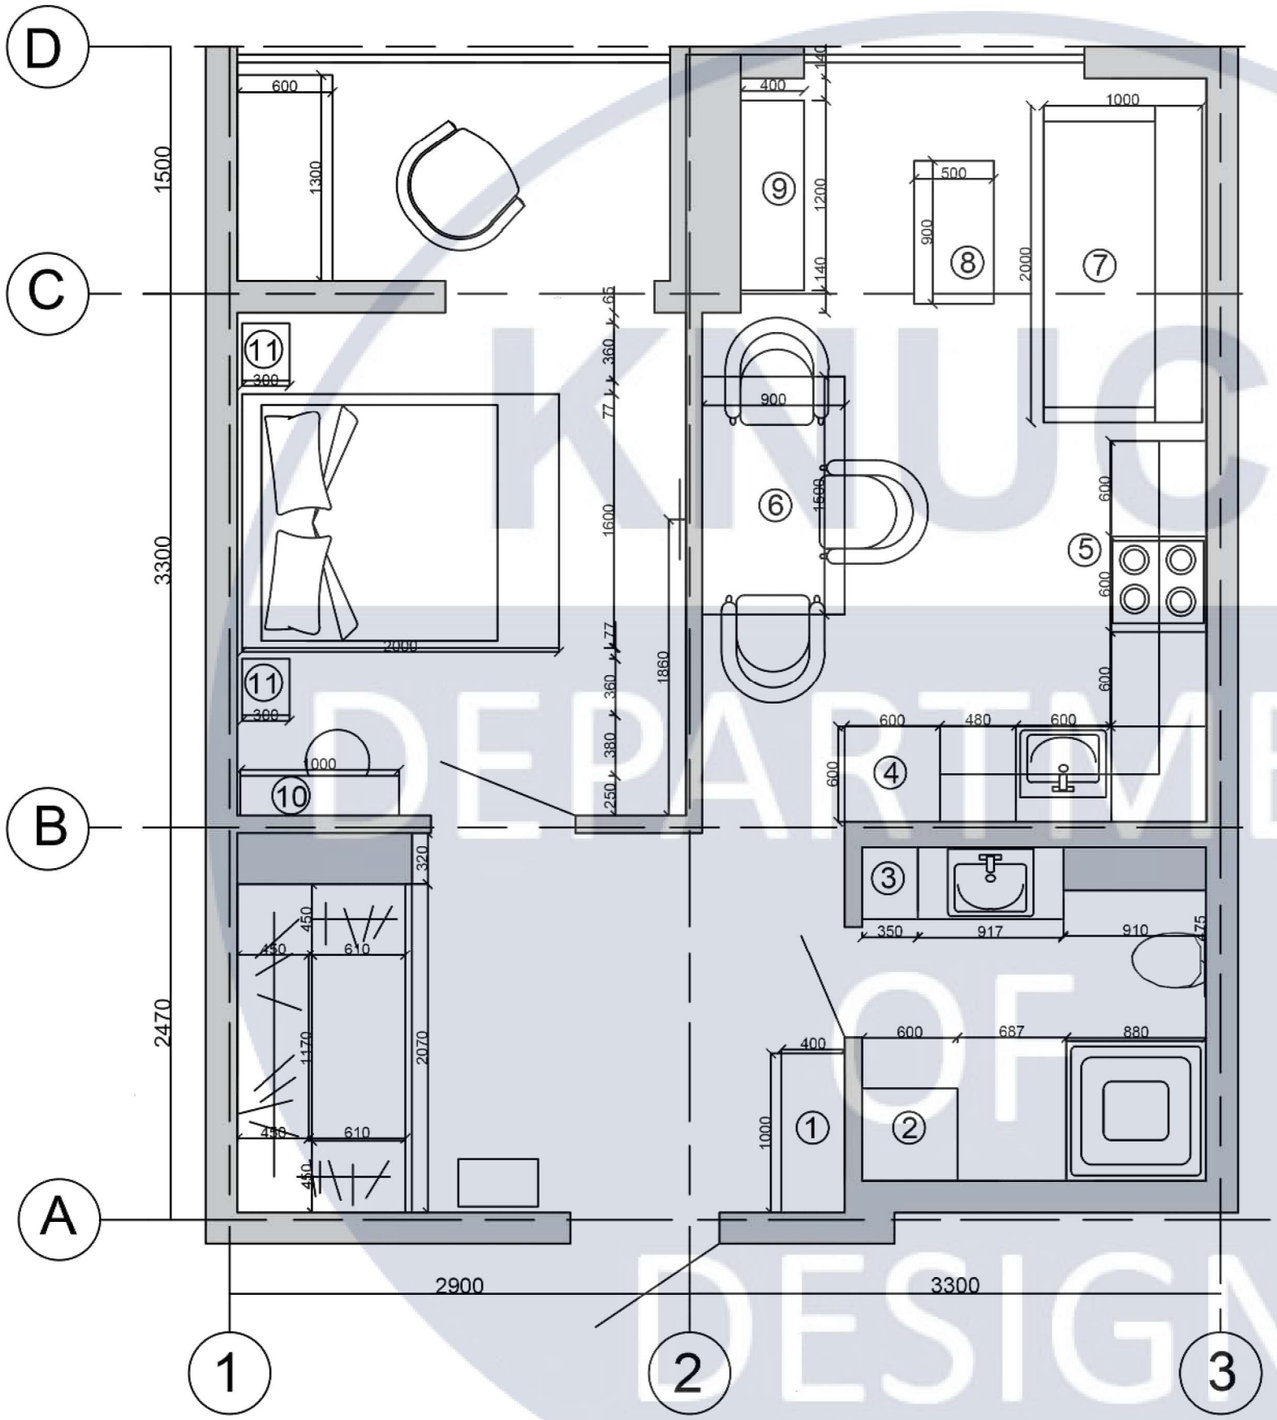


Примітка:

1. Тумба для взуття
2. Чехол для пральної машини
3. пенал
4. Холодильник
5. Духова піч та електро плита
6. Стіл
7. Диван
8. Кофейний столик
9. ТВ тумба
10. Туалетний столик
11. Приліжкова тумба

Виконав	Гриненко	Дипломна робота	
Керівник	Щеглов	Тема диплому “Сучасне молодіжне житло”	
			Лист 5 / Листів
		План меблів М1:65	

KNUCA DEPARTMENT OF DESIGN

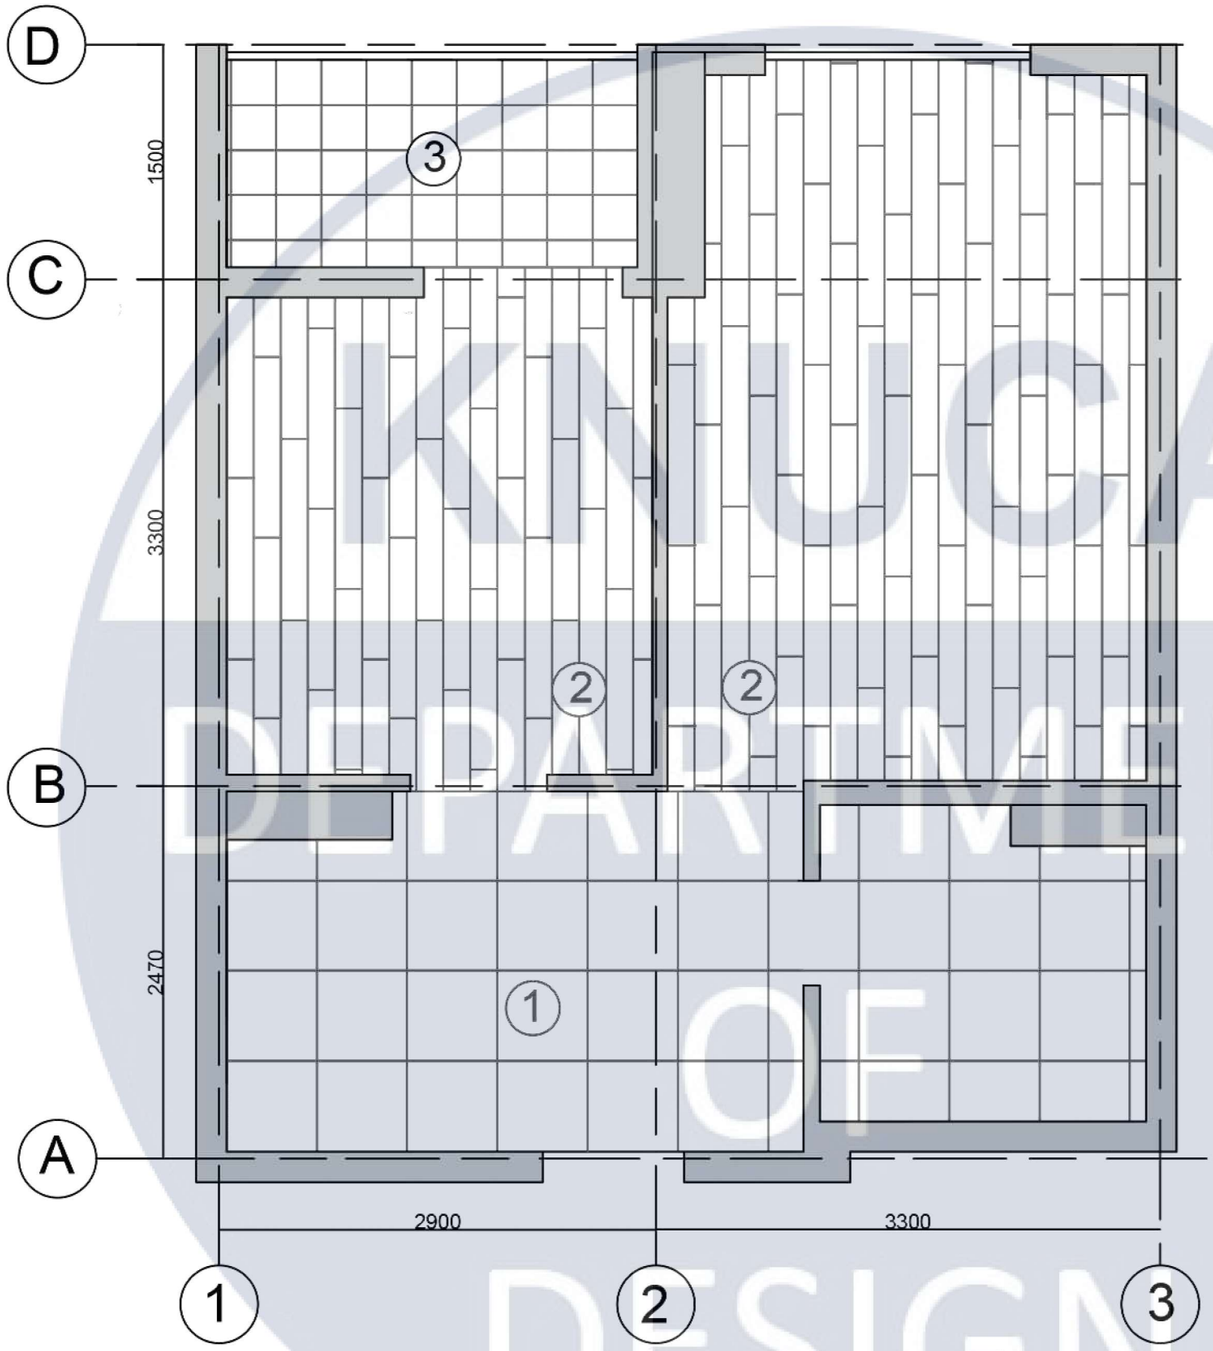


Примітка:

1. Плитка 60х60
2. Ламінат 1260х185х8
3. Плитка 30х30

			Дипломна робота	
Виконав	Гриненко		Тема диплому “Сучасне молодіжне житло”	
Керівник	Щеглов			
			Лист	Листів
			6	
			План підлоги М1:65	


KNUCA DEPARTMENT OF DESIGN

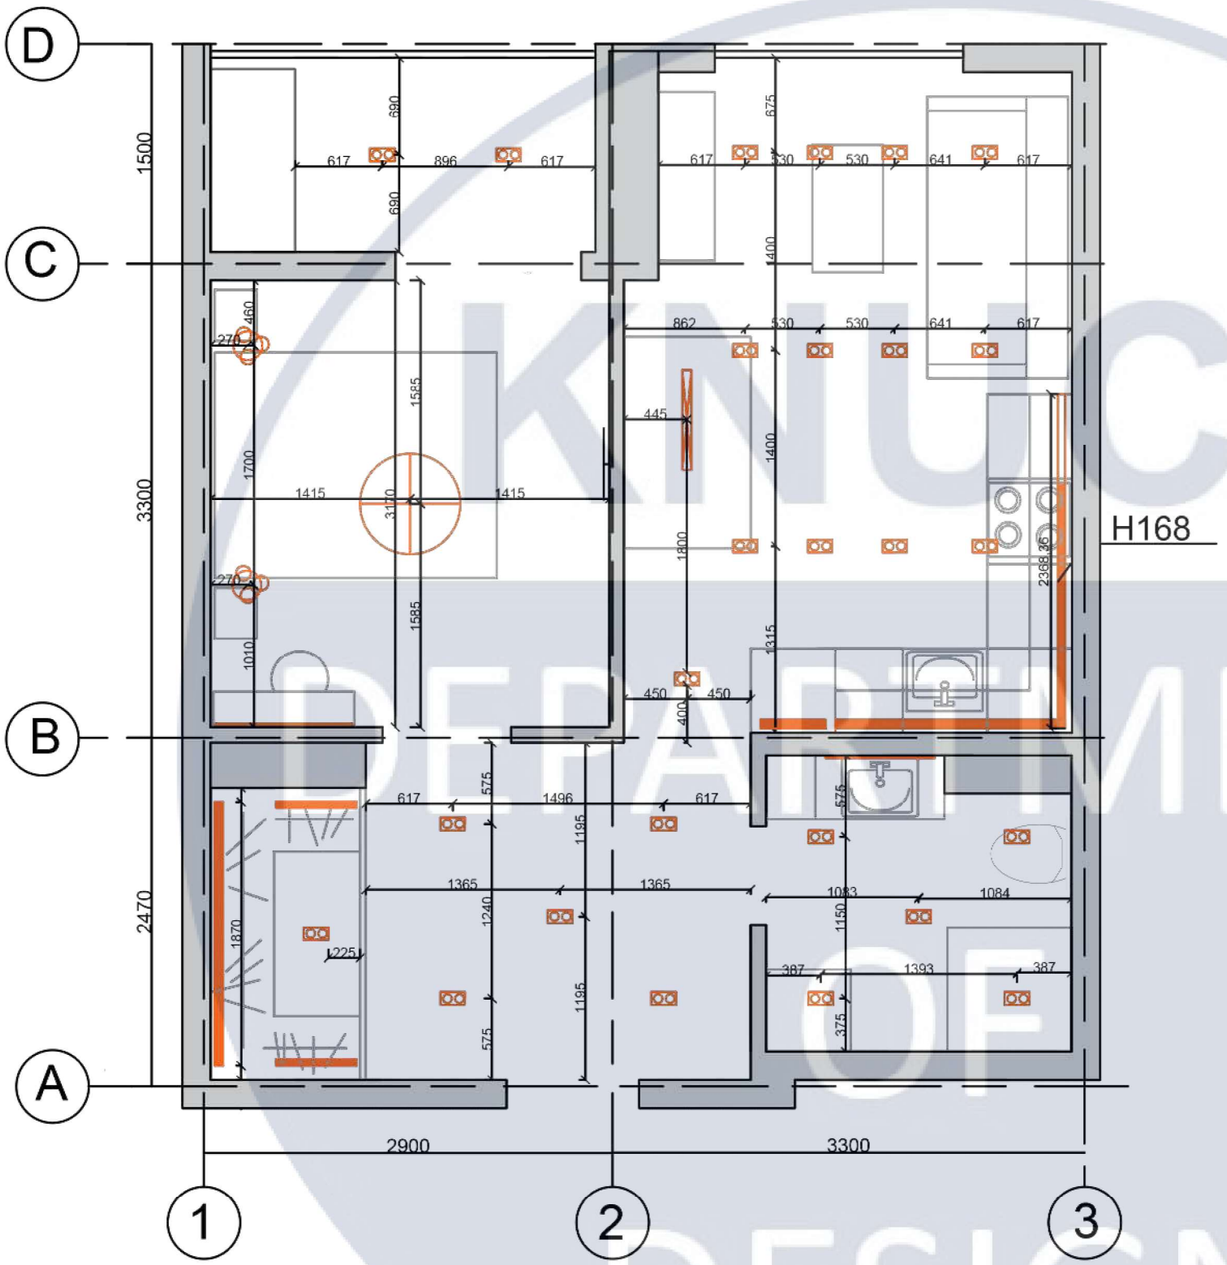

Умовні позначки	
Позначка	Назва
	Люстра
	Точковий подвійний врізний світильник 174x90
	Підвісний світильник bocci 21.7
	врізний алюмінієвий профіль для світлодіодної стрічки
	Підвісний світлодіодний світильник Inodesign Cercle 44.5512

			Дипломна робота	
Виконав	Гриненко		Тема диплому “Сучасне молодіжне житло”	
Керівник	Щеглов			
			Лист	Листів
			7	
План освітлення М1:65				


KNUCA DEPARTMENT OF DESIGN

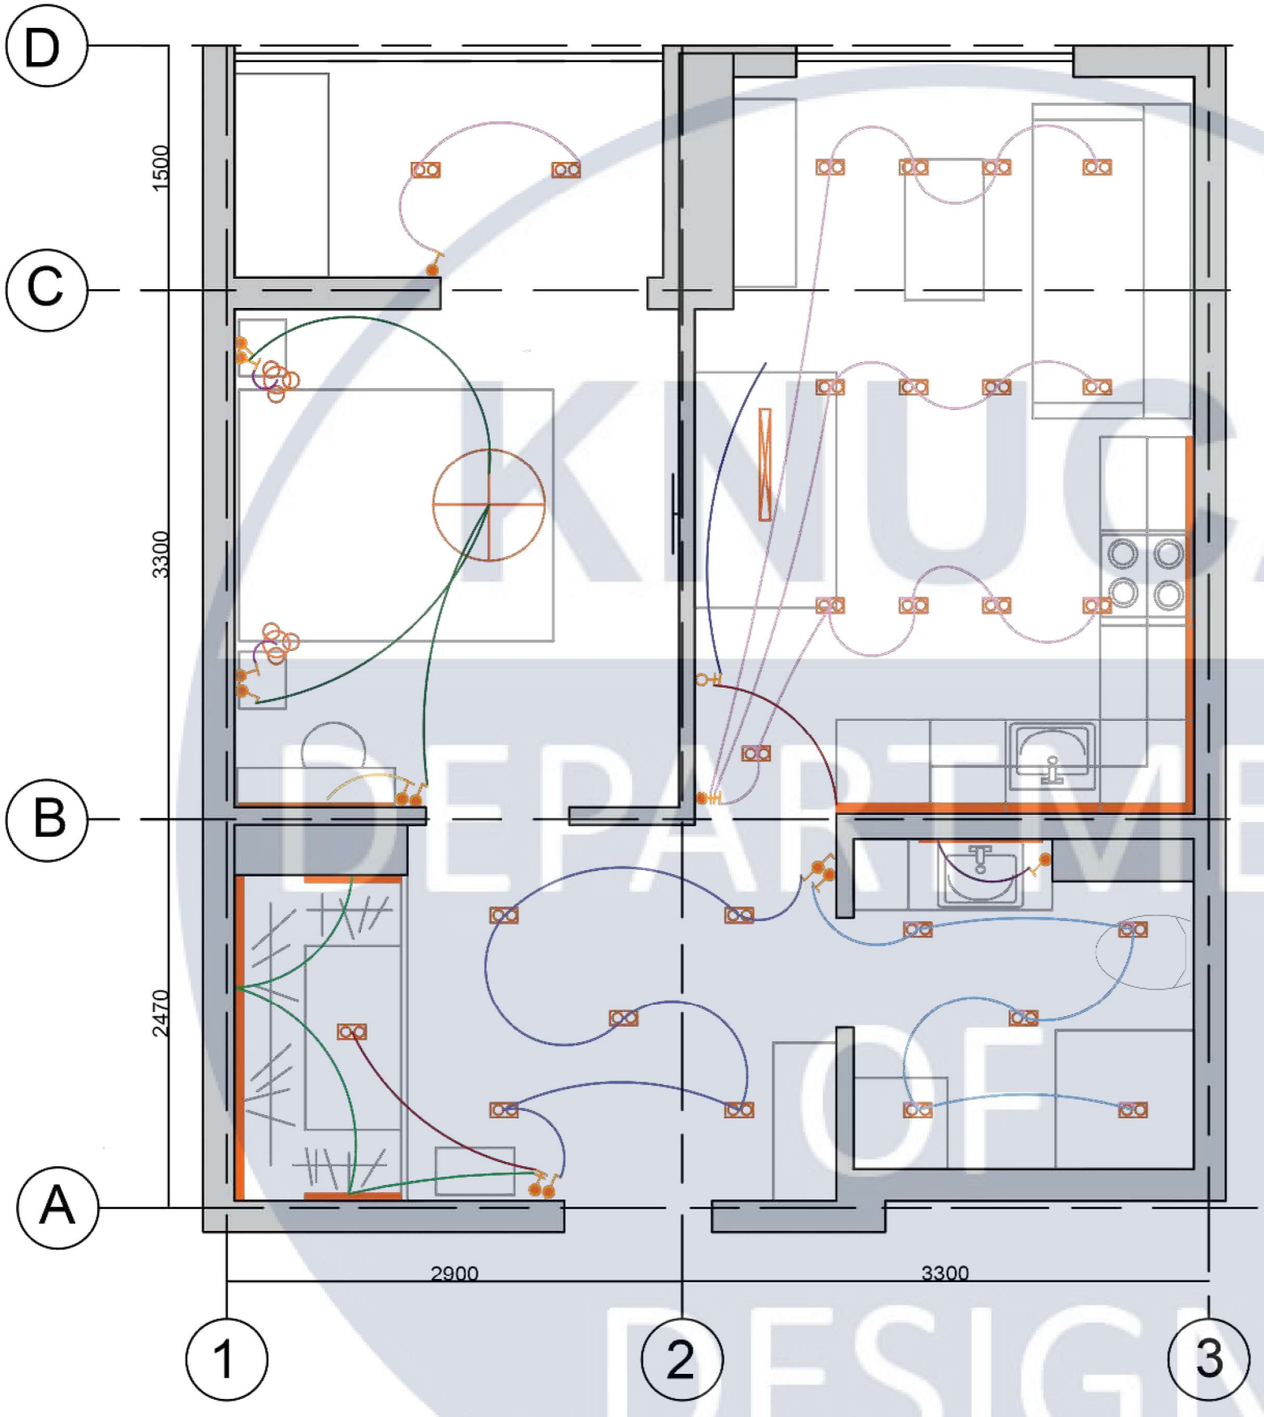

Умовні позначки	
Позначка	Назва
	Однокл. прохідний вимикач
	Однокл. вимикач
	Трьохкл. вимикач
	Двокл. вимикач


			Дипломна робота
Виконав	Гриненко		Тема диплому “Сучасне молодіжне житло”
Керівник	Щеглов		
		Лист	Листів
		8	
		План групи вимикачів М1:65	

KNUCA DEPARTMENT OF DESIGN

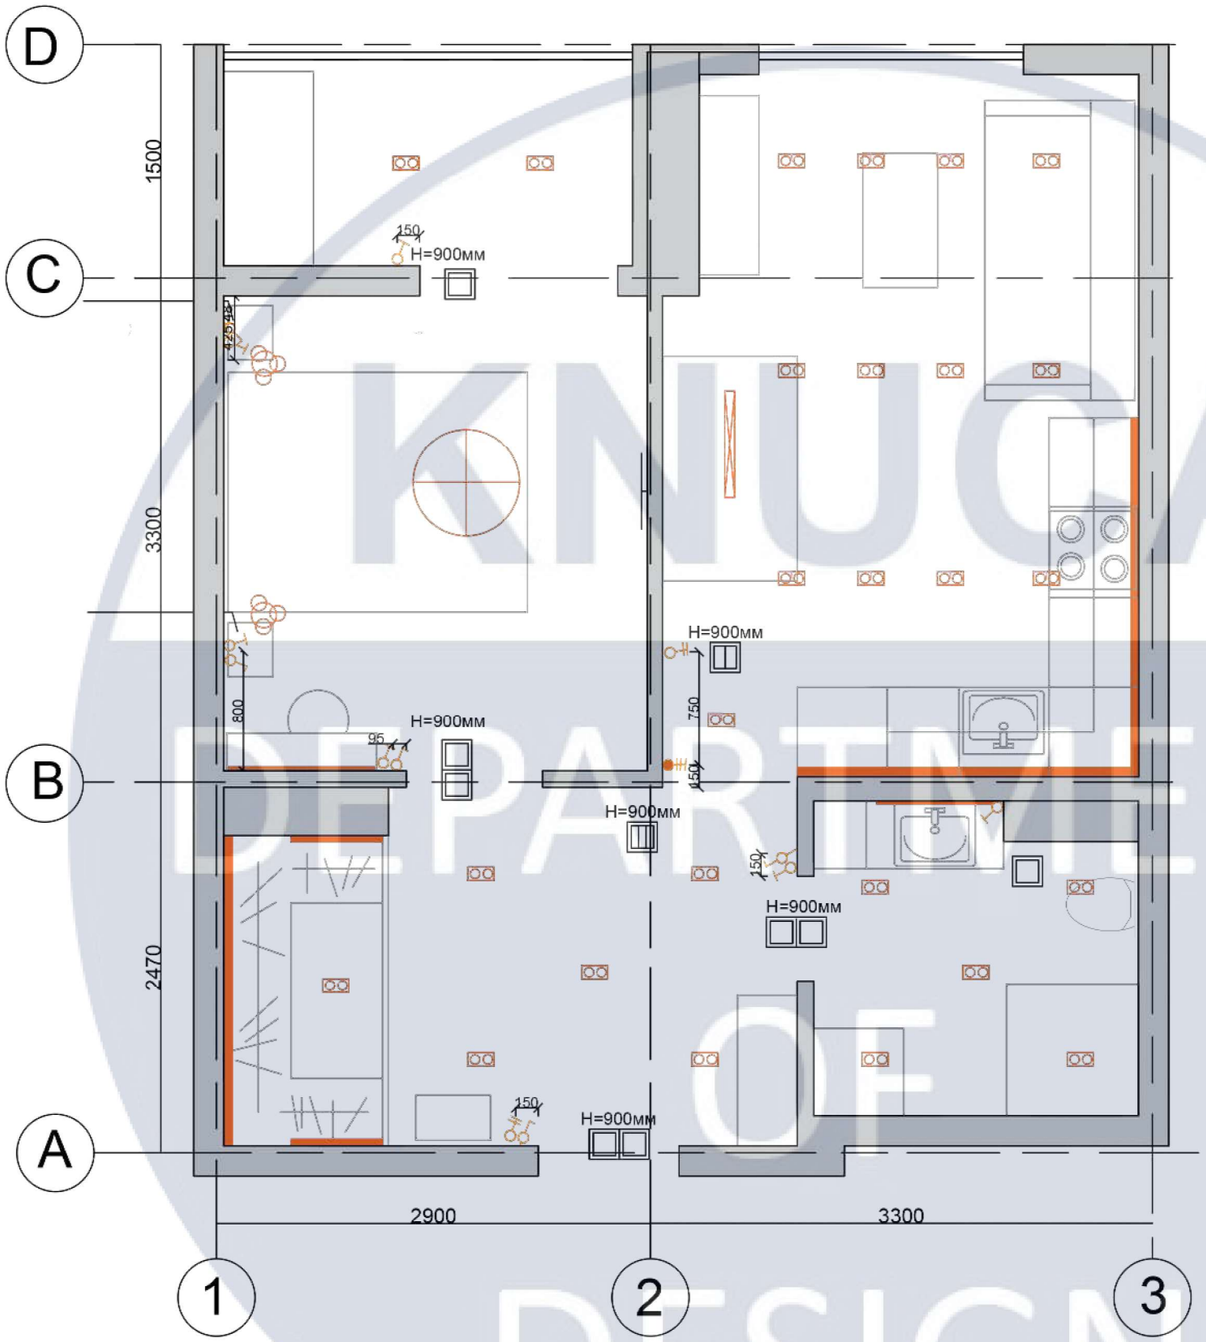

			Дипломна робота	
Виконав	Гриненко		Тема диплому “Сучасне молодіжне житло”	
Керівник	Щеглов			
				Лист 9 / Листів
			План груп вимикачів М1:65	

KNUCA DEPARTMENT OF DESIGN

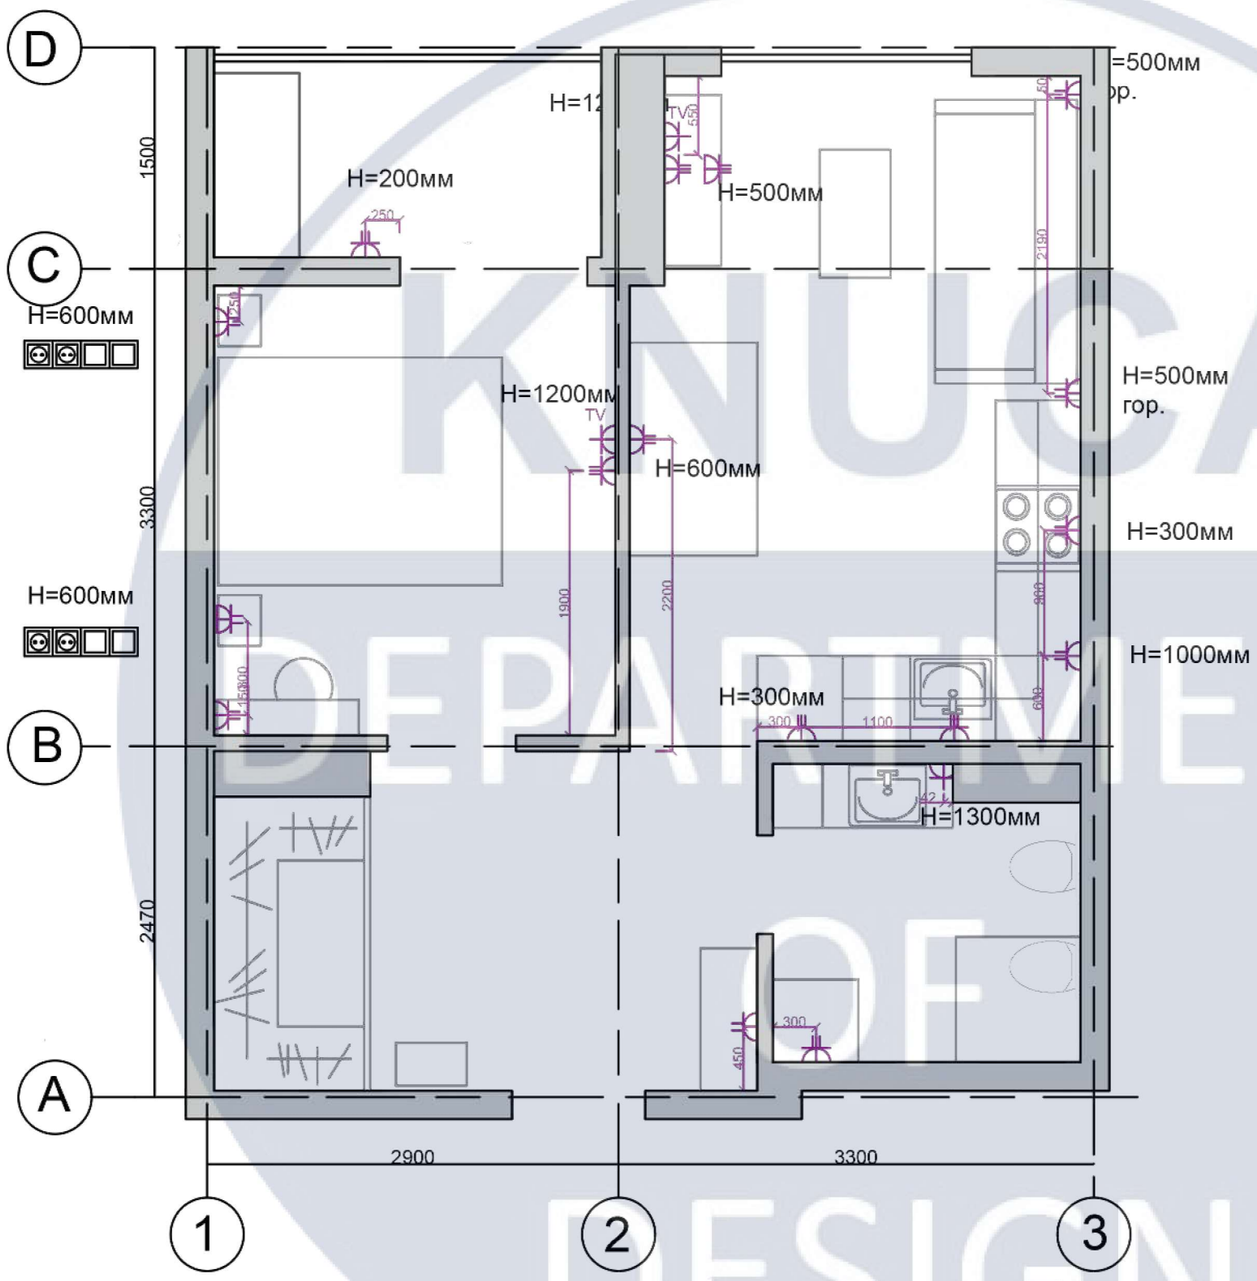

Умовні позначки	
Позначка	Назва
	Однополюсна роз. з заземленням
TV	Телевізійна розетка
	Двополюсна роз. з заземленням
	Трьополюсна роз. з заземленням

			Дипломна робота	
Виконав	Гриненко		Тема диплому “Сучасне молодіжне житло”	
Керівник	Щеглов			
			Лист	Листів
			10	
			План розеток М1:65	

KNUCA DEPARTMENT OF DESIGN



KNUCA
DEPARTMENT
OF
DESIGN

			Візуалізація передпокою	11



KNUCA
DEPARTMENT
OF
DESIGN

			Візуалізація передпокою	12



KNUCA
DEPARTMENT
OF
DESIGN

			Візуалізація передпокою	13



KNUCA DEPARTMENT OF DESIGN

			Візуалізація кухні-вітальні	14



KNUCA
DEPARTMENT
OF
DESIGN

			Візуалізація кухні-вітальні	15



KNUGA
DEPARTMENT
OF
DESIGN

			Візуалізація кухні-вітальні	16



			Візуалізація спальні	17



KNUCA
DEPARTMENT
OF
DESIGN

			Візуалізація спальні	18



KNUCA
DEPARTMENT
OF
DESIGN

			Візуалізація спальні	19



			Візуалізація ванної	20




KNUCA DEPARTMENT OF DESIGN


			Візуалізація ванної	21




KNUCA DEPARTMENT OF DESIGN

			Візуалізація ванної	22

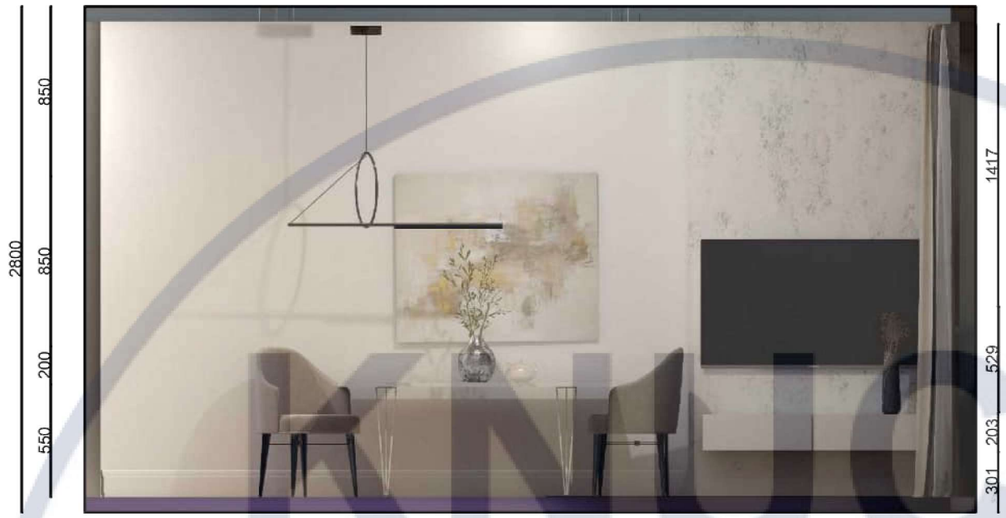

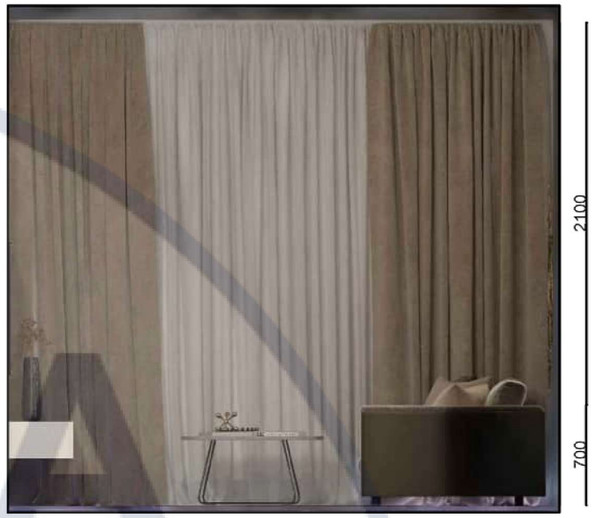




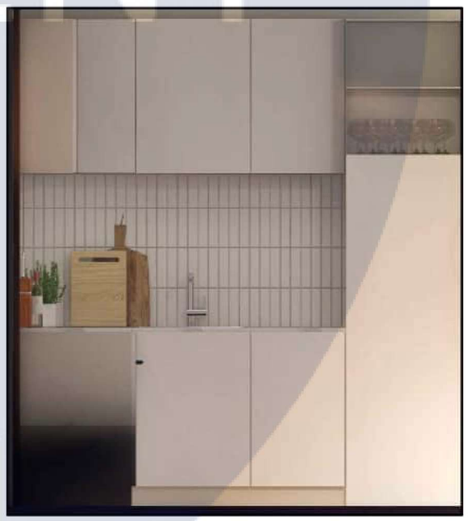


			Розгортки кухні-вітальні	23



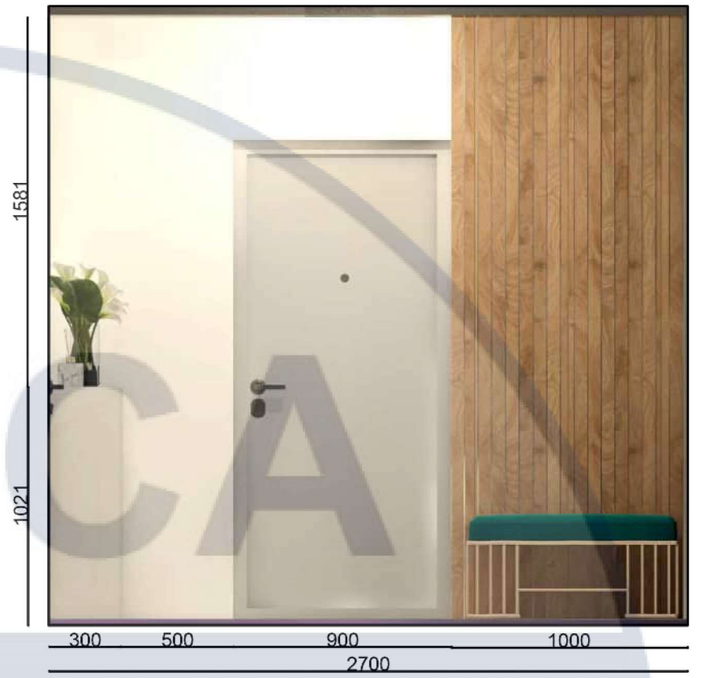




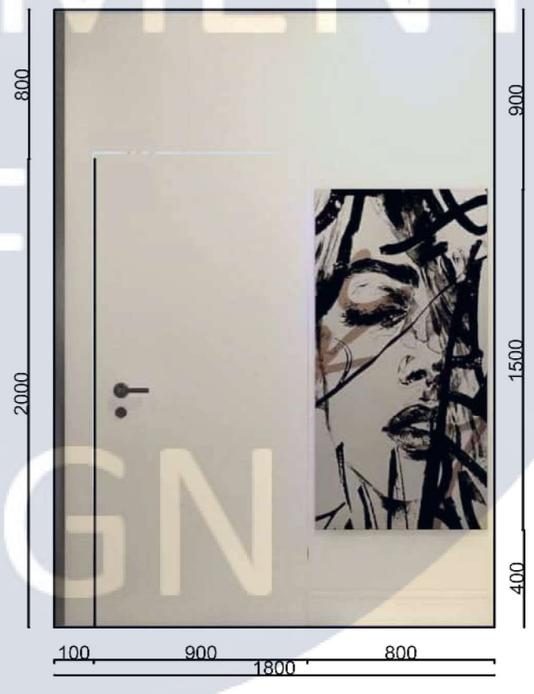


KNUCA DEPARTMENT OF DESIGN

			Розгортки передпокою	24



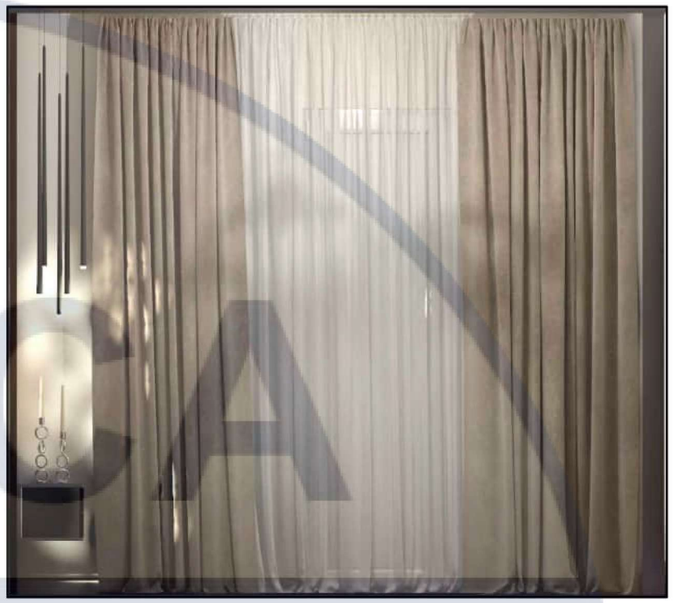





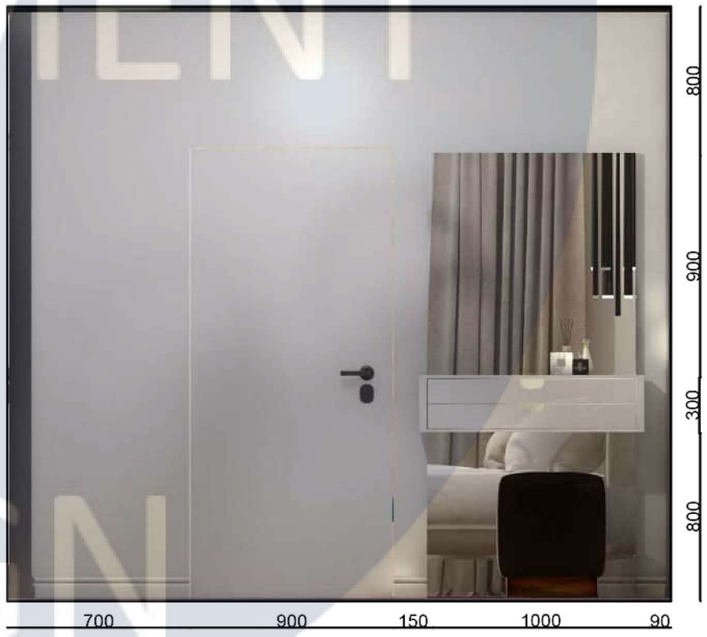

KUCA DEPARTMENT OF DESIGN

Розгортки спальні

Паспорт облицювальних матеріалів

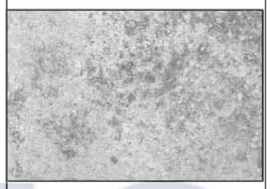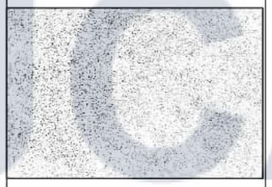№	Назва	Матеріал	Текстура
1	Стіна	Декоративна штукаткрка	
2	Стіна	Керамогранітна плитка	
3	Стіна	Фарба Kolorit Dynasty	
4	Підлога	Керамогранітна плитка	
5	Підлога	Ламінат	
6	Стіна	Деревяні рейки	
7	Стеля	Фарба Kolorit Dynasty	



Виконав	Гриненко	Дипломна робота	
Керівник	Щеглов	Тема диплому “Сучасне молодіжне житло”	
		Лист	Листів
		26	
Специфікація матеріалів			

KNUCA DEPARTMENT OF DESIGN

Експлікація меблів


№	Назва	Зовнішній вигляд	Розмір	Кількість
1	Sapling sofa		320x175xh68cm	1
2	Стул Trust Grey		43 x 85 x 48 x 43	4
3	Ліжко Ніка		2000 x 1600	1
4	ПУФ ТОМАС МЯГКИЙ		40 x 40 x 45	1
5	Restoration Hardware		900 X 1500	1
6	Телевізор Samsung		3840x2160	2


Експлікація освітлювальних приладів

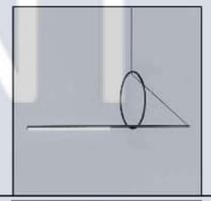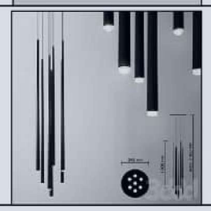
№	Назва	Зовнішній вигляд	Розмір	Кількість
1	Moooi Heracleum II Small		105 x 30	1
2	Modular Lighting Instruments QBINI Set		140 x 100 x 200	26
3	Inodesign Cercle		1200 x 555	1
4	LED lamps Centrsvet Roter		2000 x 395	2

			Дипломна робота	
Виконав	Гриненко		Тема диплому “Сучасне молодіжне житло”	
Керівник	Щеглов			Лист 27 / Листів
			Специфікація обладнання	

KNUCA DEPARTMENT OF DESIGN

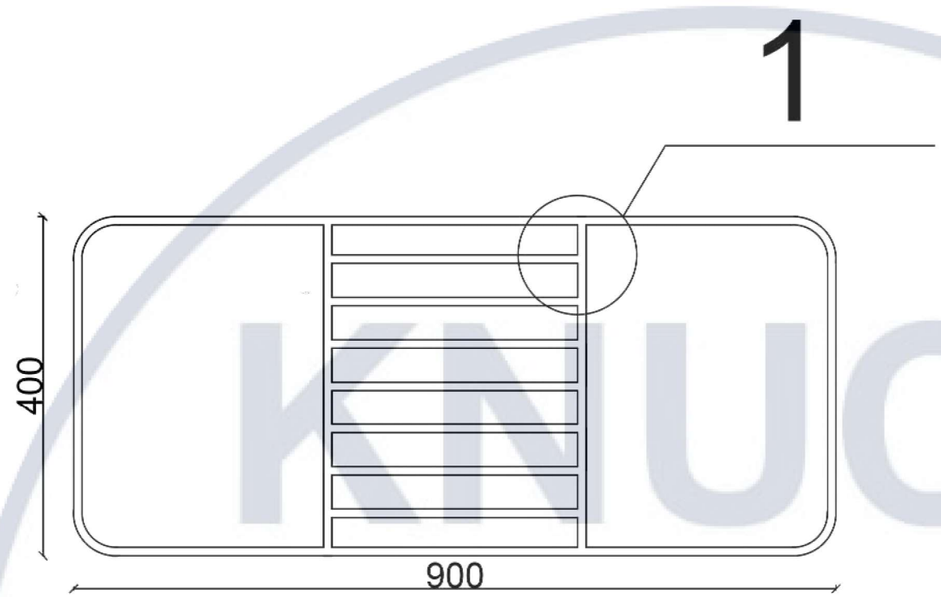

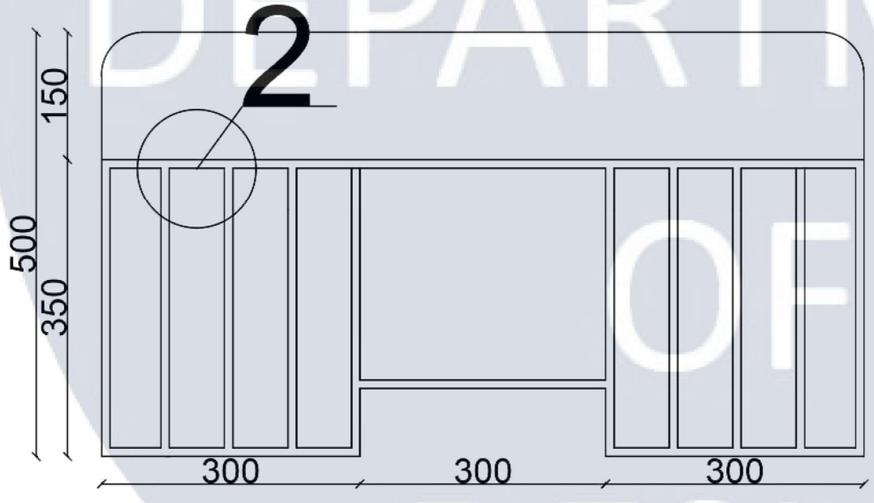


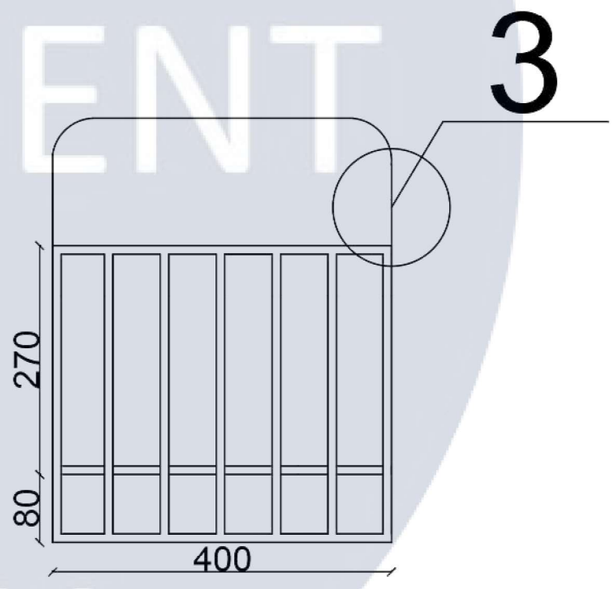


KNUCA DEPARTMENT OF DESIGN

Виконав	Гриненко	Дипломна робота	
Керівник	Щеглов	Тема диплому “Сучасне молодіжне житло”	
			Лист 28 / Листів
		Креслення пуфа M1:650	


Розріз 1

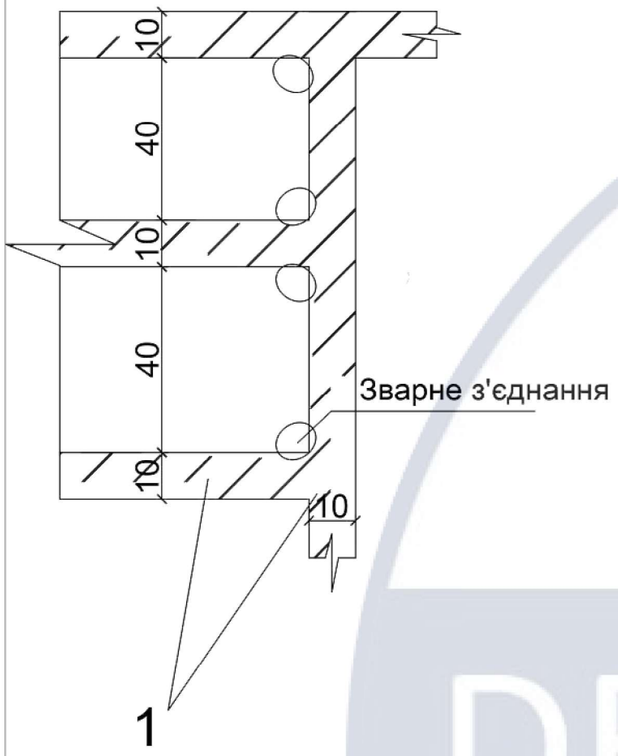


Вузол 2

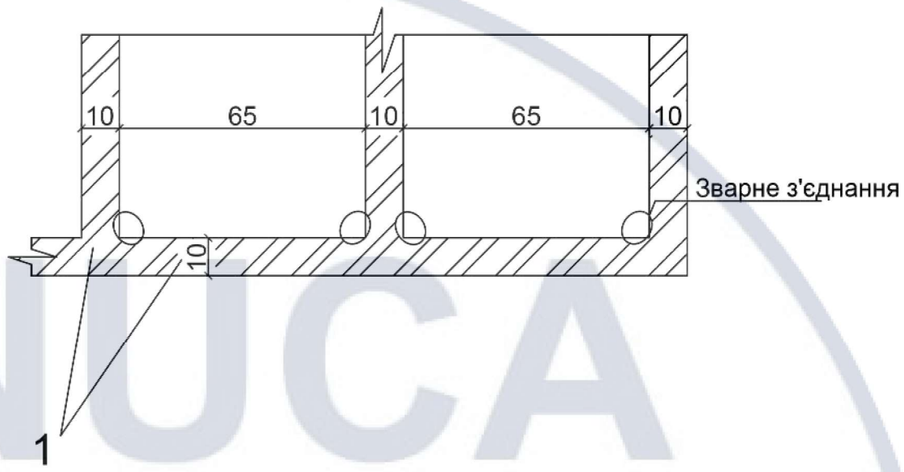

Вузол 3

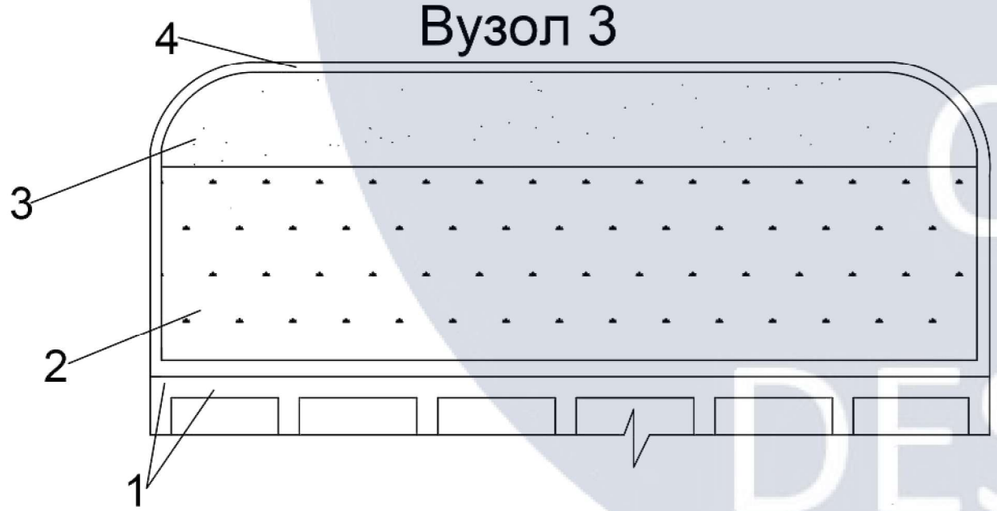

Вузол 4

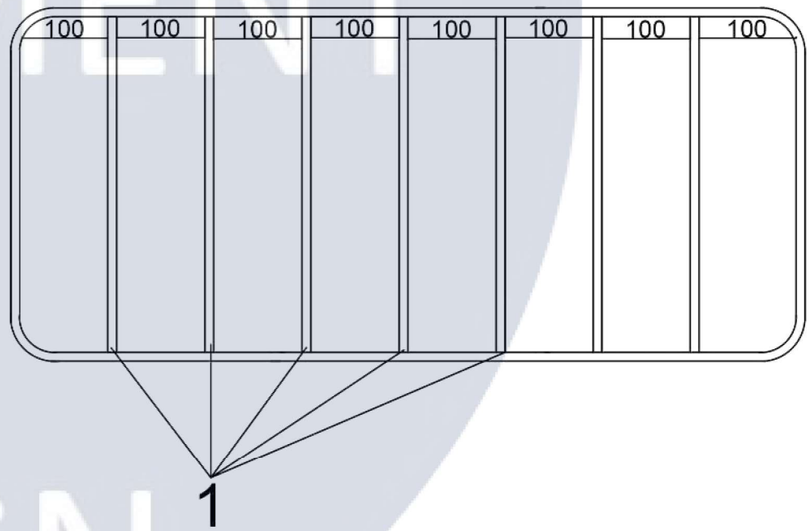

			Дипломна робота	
Виконав	Гриненко		Тема диплому “Сучасне молодіжне житло”	
Керівник	Щеглов			
				Лист 29 / Листів
			Вузли до креслення пуфа М1:50	


KNUCA DEPARTMENT OF DESIGN

Експлікація матеріалів

№	Назва	Зовнішній вигляд	Кількість
1	Конструкційна сталь фарбована д10мм		18м
2	Пінополіуретан 900 х 400 х 10		1
3	Холофайбер		2кг
4	Тканина		3м
5	Фарба		1

		Дипломна робота	
Виконав	Гриненко	Тема диплому “Сучасне молодіжне житло”	
Керівник	Щеглов		
			Лист 30 / Листів
		Експлікація матеріалів	

KNUCA DEPARTMENT OF DESIGN

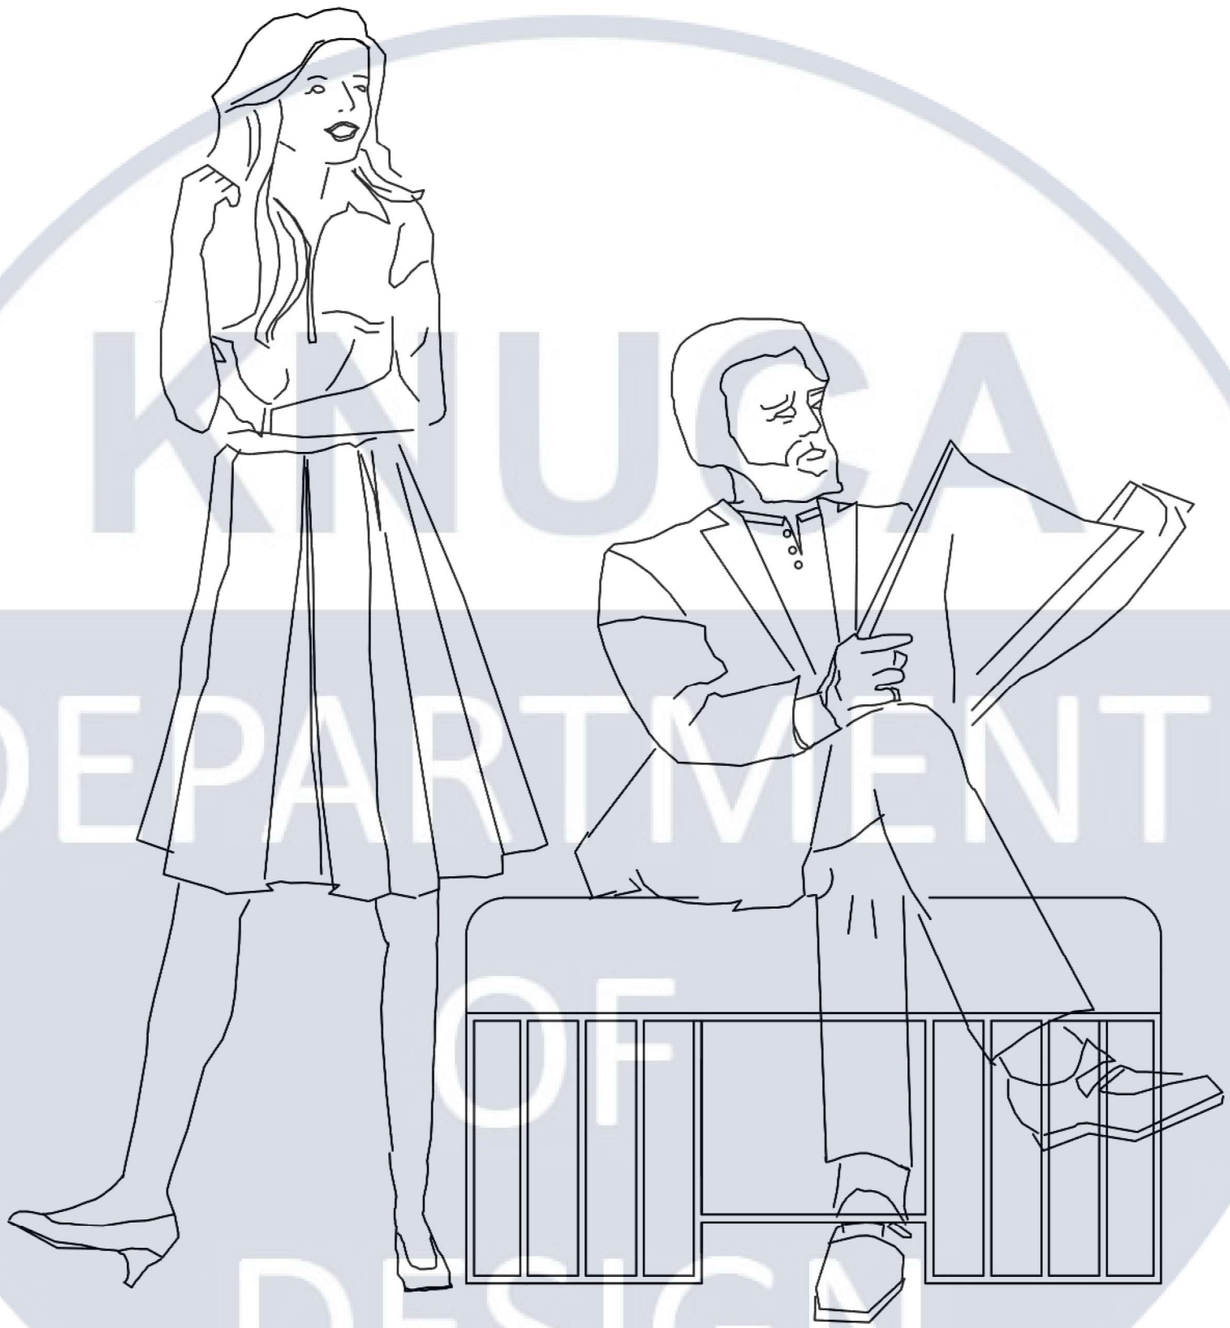

			Дипломна робота		
Виконав	Гриненко		Тема диплому “Сучасне молодіжне житло”		
Керівник	Щеглов			Лист	Листів
				31	
			Ергономічна схема		

KNUCA DEPARTMENT OF DESIGN



KNUCA DEPARTMENT OF DESIGN

			Дипломна робота		
Виконав	Гриненко		Тема диплому “Сучасне молодіжне житло”		
Керівник	Щеглов				
				Лист	Листів
				32	
			Візуалізація		