МІНІСТЕРСТВО ОСВІТИ І НАУКИ УКРАЇНИ
КИЇВСЬКИЙ НАЦІОНАЛЬНИЙ УНІВЕРСИТЕТ БУДІВНИЦТВА ТА АРХІТЕКТУРИ
Кафедра дизайну

АЛЬБОМ КРЕСЛЕНЬ
ДИПЛОМНОГО ПРОЕКТУ

На тему: «Дизайн інтер'єру приміщень Центру наукової творчості кіберспорту»

Виконала: ст. гр. ДН-41
Удалова А.С.
Керівник: Щеглов С.П.

КИЇВ 2022

ЗМІСТ:


1. Титульний лист
2. Зміст
3. Фото будівлі
4. Ситуаційний та генплани
5. Архітектурні розрізи та фасади
6. Обмірний план, М 1:200
7. План з розміщенням меблів вестибюлю, М 1:200, План з розміщенням меблів Game Space, М 1:100
8. План покриття підлоги вестибюлю, М 1:200, План з покриття підлоги Game Space, М 1:100
9. План прив'язки освітлення вестибюлю, М 1:200, План прив'язки освітлення Game Space, М 1:100
10. Розгортки стін холу, М 1:100
11. Розгортки стін Game Space, М 1:100
12. Візуалізація 1, Хол
13. Візуалізація 2,3, Хол
14.Візалізація 4, Game Space
15.Візалізація 5, Game Space
16. Специфікація оздоблювальних матеріалів
17. Специфікація меблів та обладнання
19. Специфікація освітлювальних приладів
20. Креслення елементу меблів
21. Розріз А-А, М 1:50, Вузол 1, М 1:5, Вузол 2, М 1:10
22. Ергономічна схема, М 1:20
23. Візуалізації елементу меблів



						КНУБА 022 Дизайн	
						Проект інтер'єру наукового центру та елементу меблів	
Зм.	Кільк.	Арк.	№ док.	Підпис	Дата		
						Учбовий архітектурний проект у м.Миколаїв	Стадія: У; Арк.: 3; Аркушів: 23
Розробила		Удалова А.С.				Фото проектованої будівлі	ДН-41
Керівник		Щеглов С.П.					

KNUCA DEPARTMENT OF DESIGN

ГЕНЕРАЛЬНИЙ ПЛАН

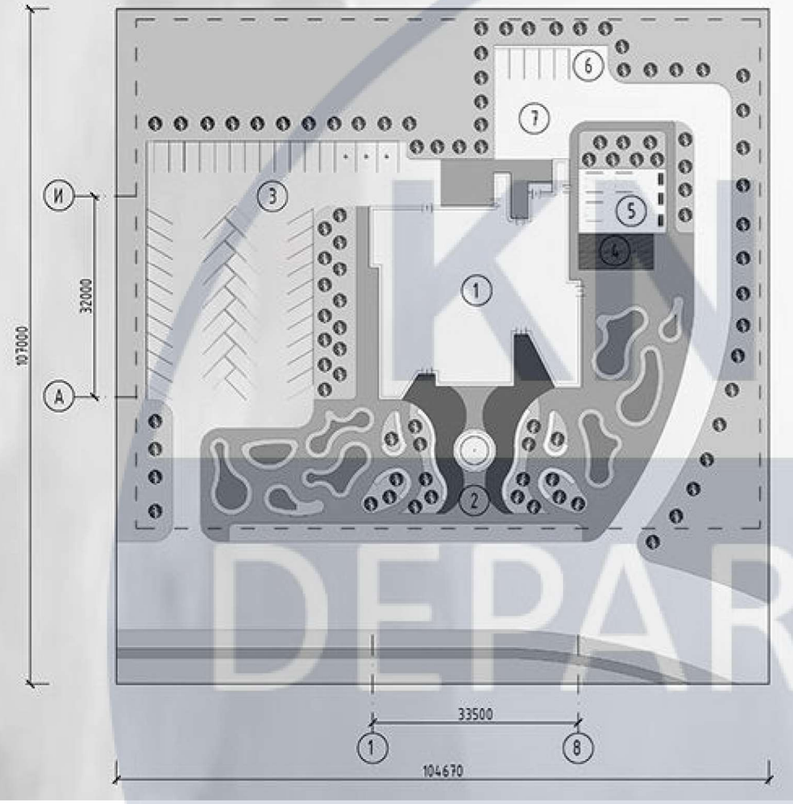

СИТУАЦІЙНИЙ ПЛАН



ЕКСПЛІКАЦІЯ ГЕНЕРАЛЬНОГО ПЛАНУ

№	Найменування	К-сть
1	Проектуєма будівля	
2	Зона відпочинку	
3	Місце парковки автомобілів	
4	Зона для літнього майданчика кафе	
5	Дитячий майданчик	
6	Місце парковки автомобілів персоналу	
7	Господарська зона	

Зм.	Кільк.	Арк.	№ док.	Підпис	Дата	КНУБА 022 Дизайн			
						Проект інтер'єру наукового центру та елементу меблів			
						Учбовий архітектурний проект у м.Миколаїв	Стадія	Арк.	Аркушів
							У	4	23
Розробила		Удалова А.С.				Генеральний план Ситуаційний план	ДН-41		
Керівник		Щеглов С.П.							

KNUCA DEPARTMENT OF DESIGN

ФАСАД 1-8



ФАСАД А-И




ФАСАД 8-1




ФАСАД И-А



РОЗРІЗ 1-1

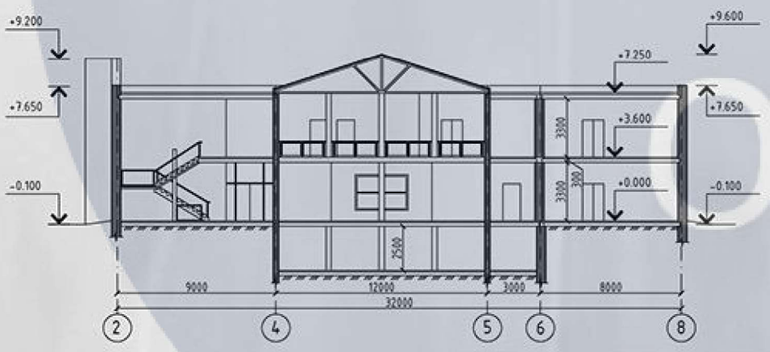


РОЗРІЗ 2-2

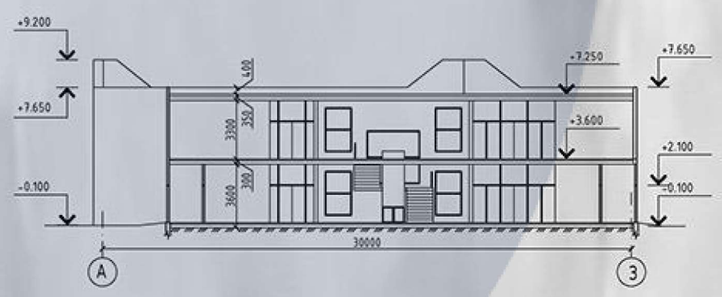

Зм.	Кільк.	Арк.	№ док.	Підпис	Дата	КНУБА 022 Дизайн			
						Проект інтер'єру наукового центру та елементу меблів			
						Учбовий архітектурний проект у м.Миколаїв	Стадія	Арк.	Аркушів
							У	5	23
Розробила		Удалова А.С.				Фасади 1-8, 8-1, А-І, І-А Архітектурні розрізи 1-1, 2-2	ДН-41		
Керівник		Щеглов С.П.							

KNUCA DEPARTMENT OF DESIGN

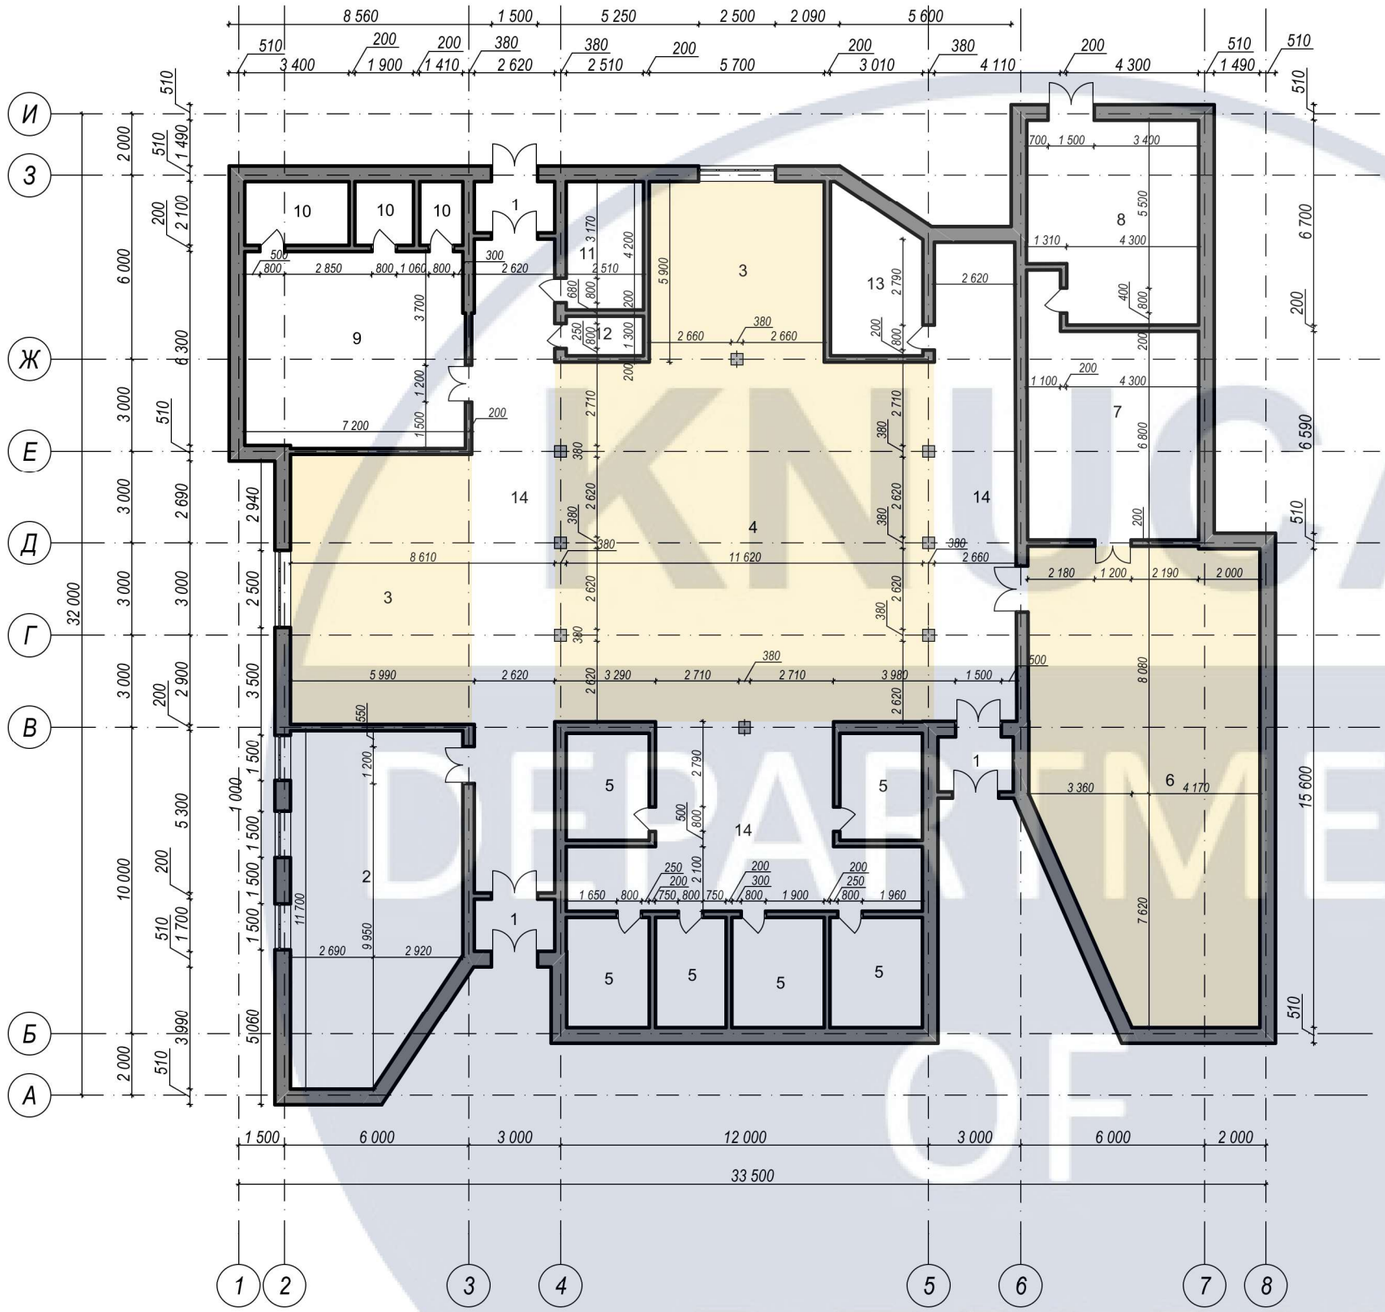


Експлікація		
№	Найменування	Площа
1	Тамбур	14,53
2	Комп'ютерний клас	59,26
3	Зона рекреації	85,55
4	Хол	144,85
5	Кабінет для майстеркласу	58,61
6	Game space	105,38
7	Технічне приміщення	40,16
8	Сховище	35,52
9	Клас наукових досліджень	45,75
10	Підсобне приміщення	14,09
11	Санвузол чоловічий	10,54
12	Санвузол для маломобільних груп	3,26
13	Санвузол жіночий	14,41
14	Транзитне привіщення	147,39
		779,30 м²


Умовні позначення:

- приміщення що розроблюються

Зм.	Кільк.	Арк.	№ док.	Підпис	Дата	КНУБА 022 Дизайн			
						Проект інтер'єру наукового центру та елементу меблів			
						Учбовий архітектурний проект у м.Миколаїв	Стадія	Арк.	Аркушів
							У	6	23
Розробила		Удалова А.С.				Обмірний план, М 1:200 Експлікація приміщень	ДН-41		
Керівник		Щеглов С.П.							


KNUBA DEPARTMENT OF DESIGN

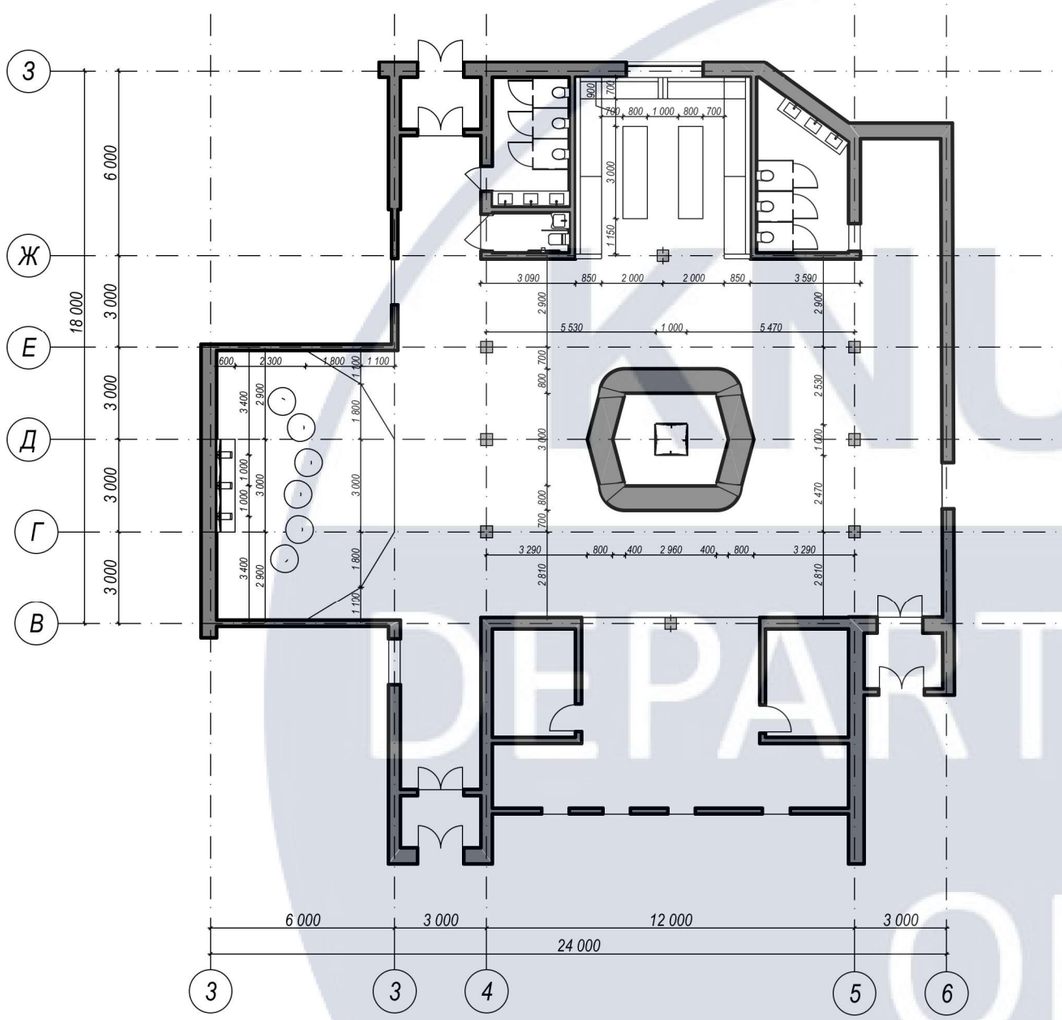


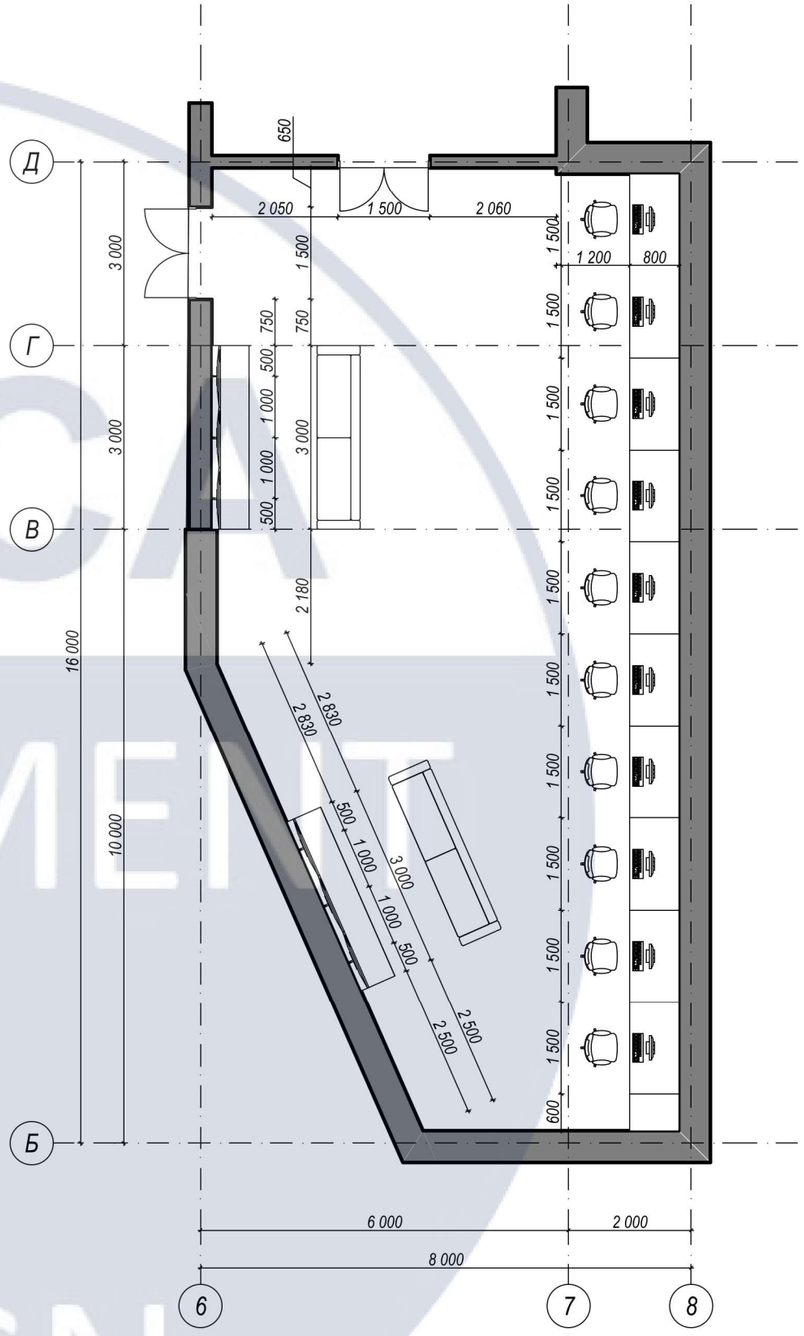

КНУБА DEPARTMENT OF DESIGN

Зм.	Кільк.	Арк.	№ док.	Підпис	Дата	КНУБА 022 Дизайн			
						Проект інтер'єру наукового центру та елементу меблів			
						Учбовий архітектурний проект у м.Миколаїв	Стадія	Арк.	Аркушів
							У	7	23
Розробила		Удалова А.С.				План з розміщенням меблів вестибюлю, М 1:200 План з розміщенням меблів Game Space, М 1:100	ДН-41		
Керівник		Щеглов С.П.							

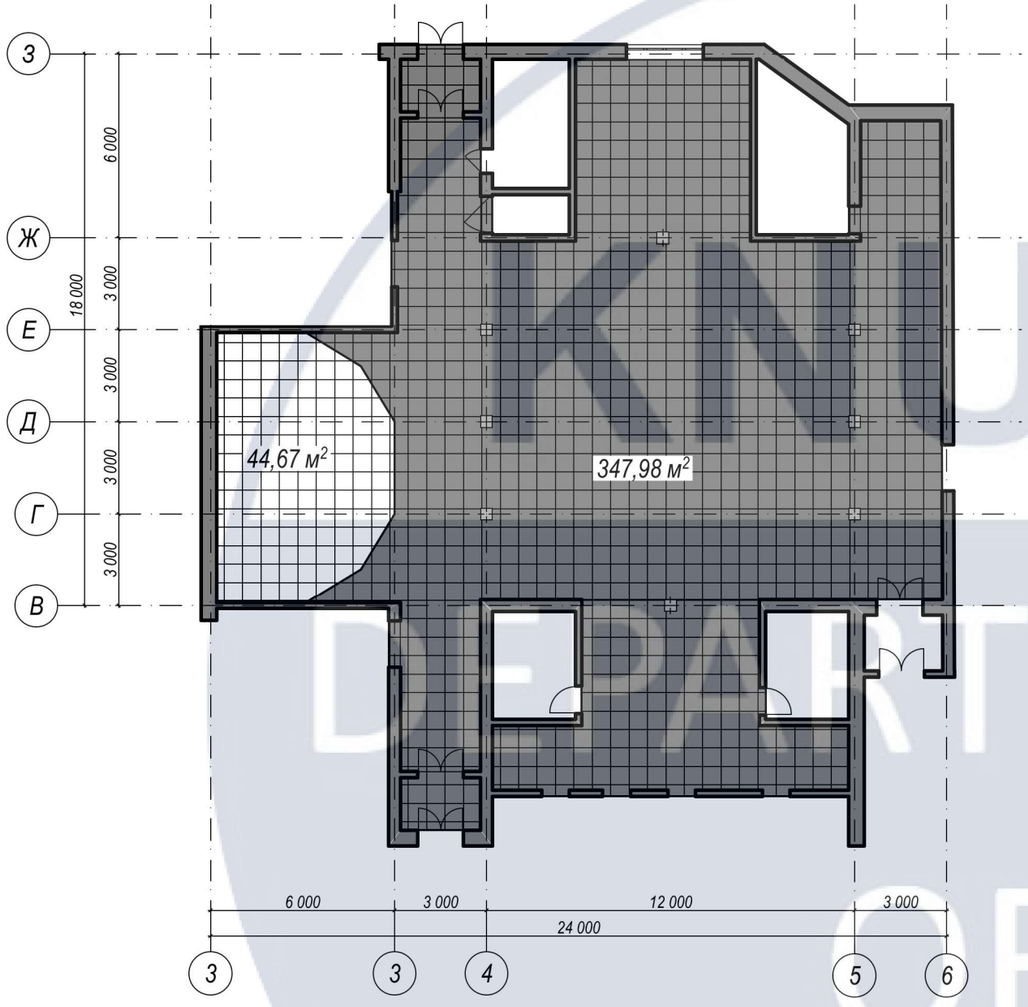

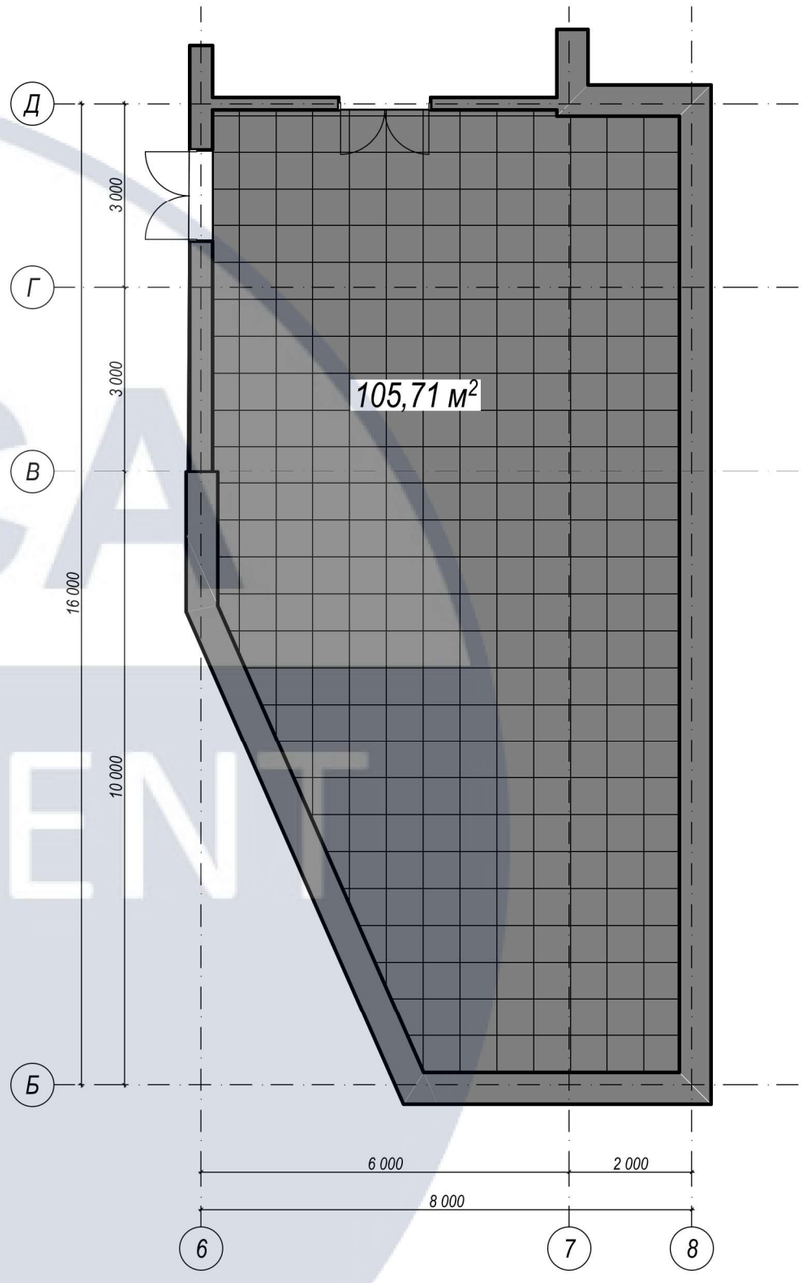


Умовні позначення:


- Плитка Value Ceramics Mono VB602 чорна

- монолітний полікарбонат Borrex Europe

Зм.	Кільк.	Арк.	№ док.	Підпис	Дата	КНУБА 022 Дизайн			
						Проект інтер'єру наукового центру та елементу меблів			
						Учбовий архітектурний проект у м.Миколаїв	Стадія	Арк.	Аркушів
							У	8	23
Розробила		Удалова А.С.				План покриття підлоги вестибюлю, М 1:200 План з покриття підлоги Game Space, М 1:100	ДН-41		
Керівник		Щеглов С.П.							

KNUCA DEPARTMENT OF DESIGN

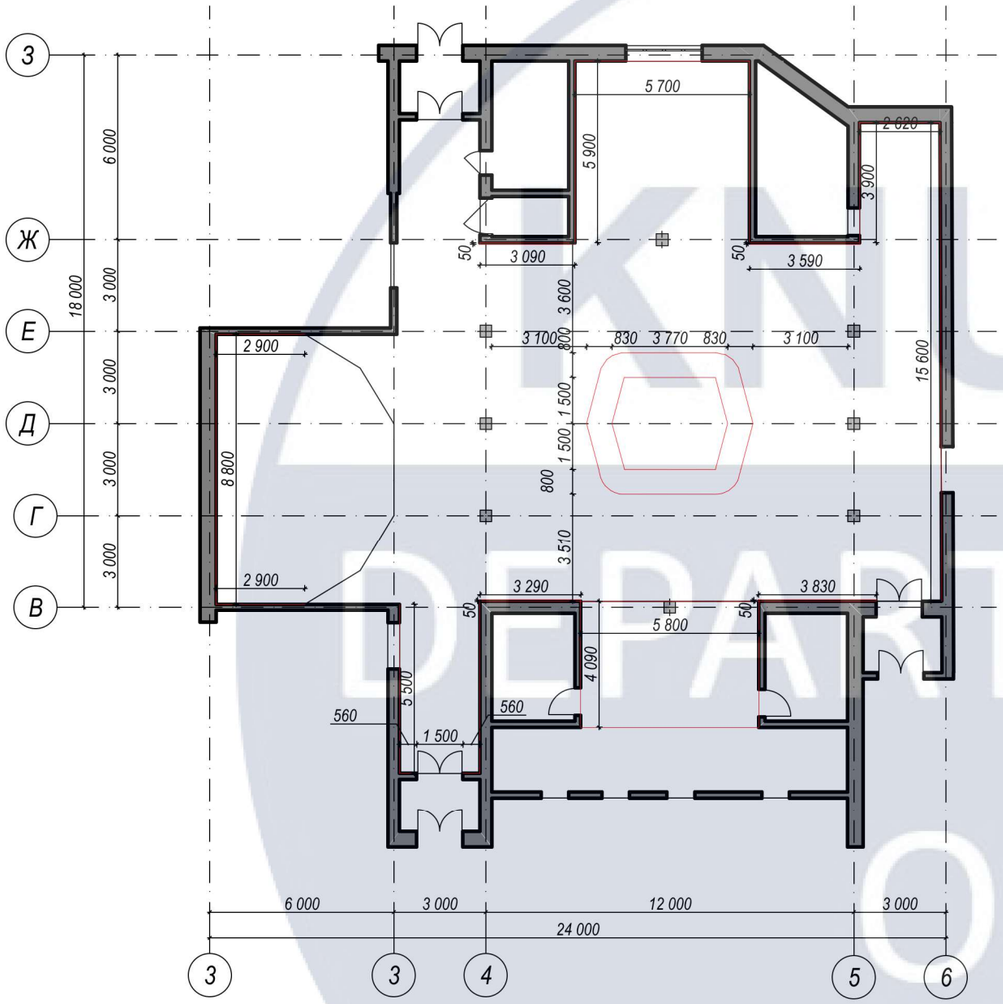

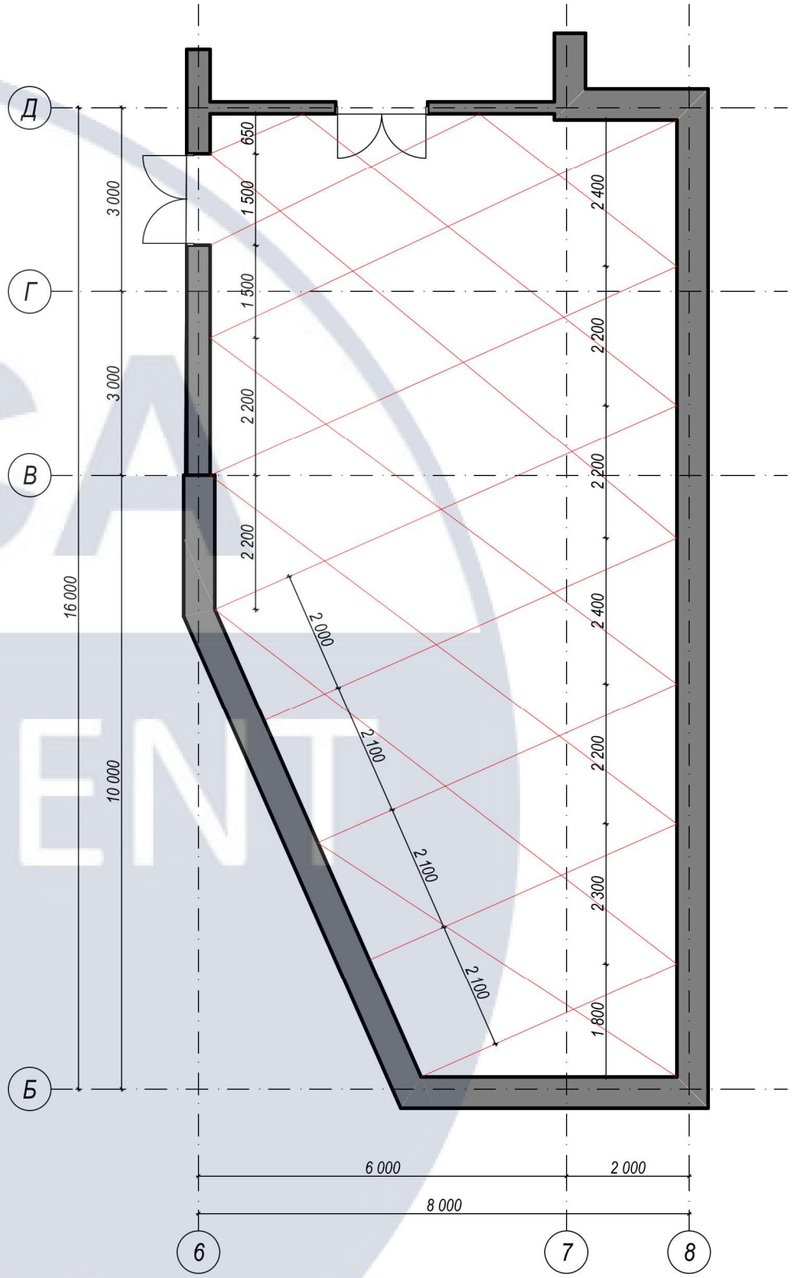


Умовні позначення:


LED стрічка


3D панель з LED підсвіткою


						КНУБА 022 Дизайн
						Проект інтер'єру наукового центру та елементу меблів
Зм.	Кільк.	Арк.	№ док.	Підпис	Дата	
						Учбовий архітектурний проект у м.Миколаїв
						Стадія: У; Арк.: ; Аркушів:
Розробила		Удалова А.С.				План прив'язки освітлення вестибюлю, М 1:200 План прив'язки освітлення Game Space, М 1:100
						ДН-41
Керівник		Щеглов С.П.				


KNUCA DEPARTMENT OF DESIGN

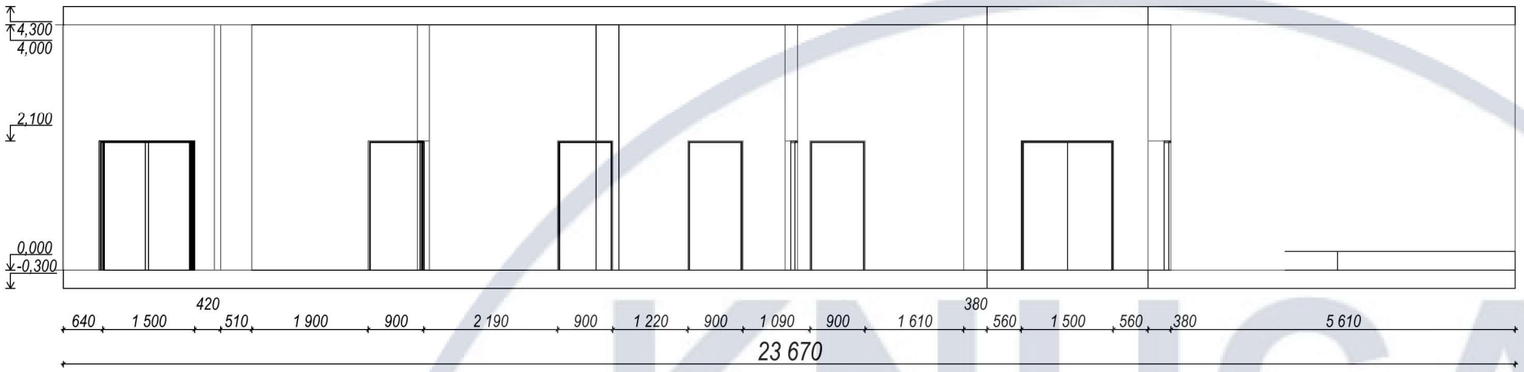


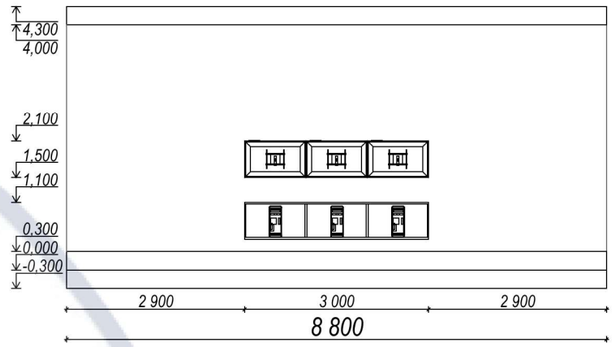


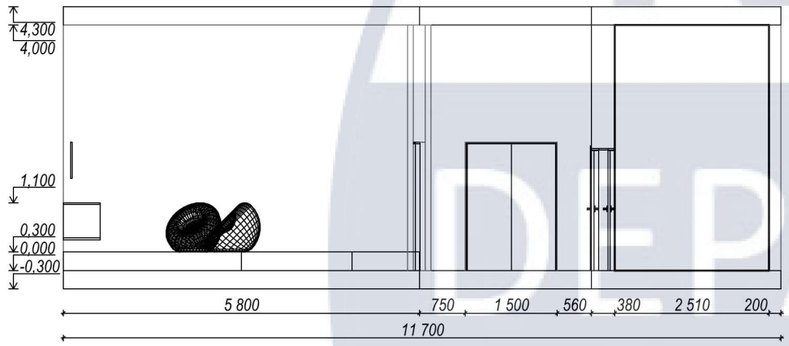

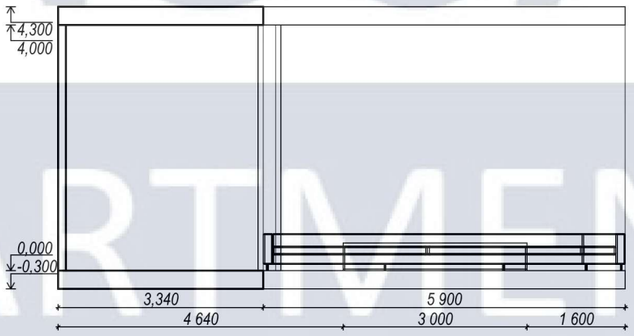

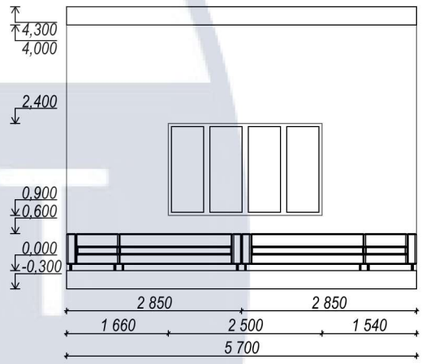


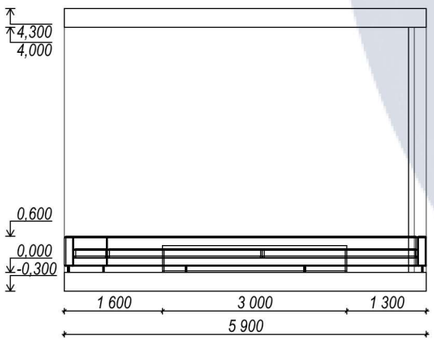


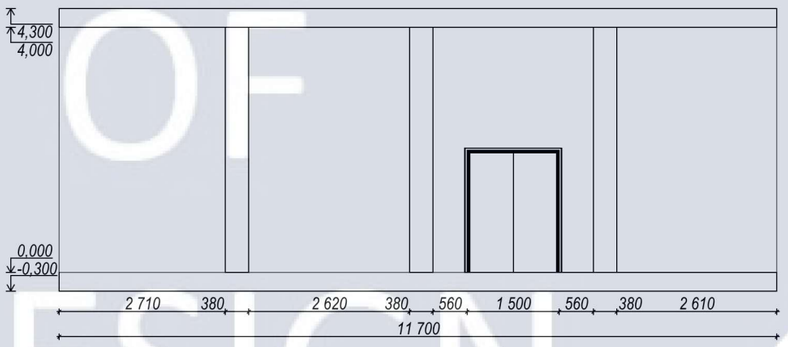



						КНУБА 022 Дизайн
						Проект інтер'єру наукового центру та елементу меблів
Зм.	Кільк.	Арк.	№ док.	Підпис	Дата	
						Учбовий архітектурний проект у м.Миколаїв
						Стадія: У; Арк.: 10; Аркушів: 23
Розробила		Удалова А.С.				Розгортки стін холу, М 1:100
						ДН-41
Керівник		Щеглов С.П.				

KNUCA DEPARTMENT OF DESIGN

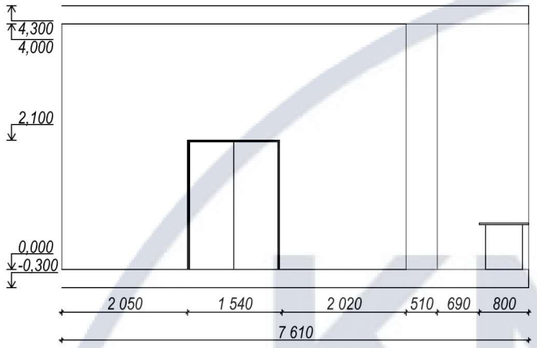

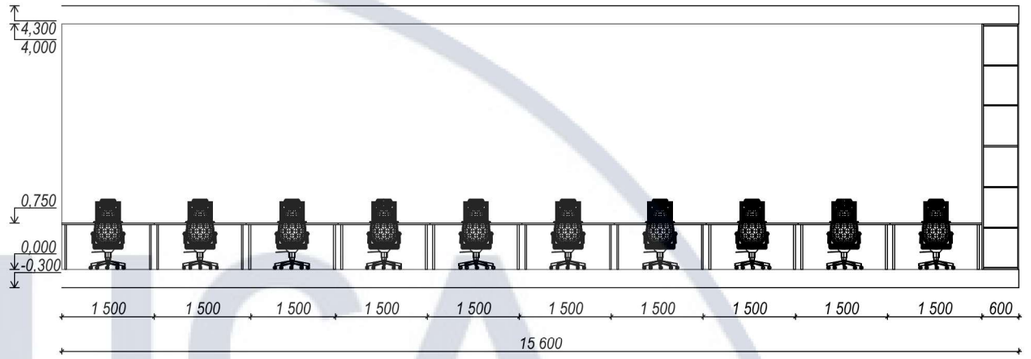

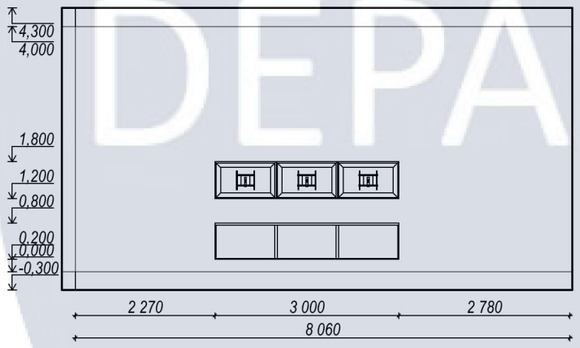

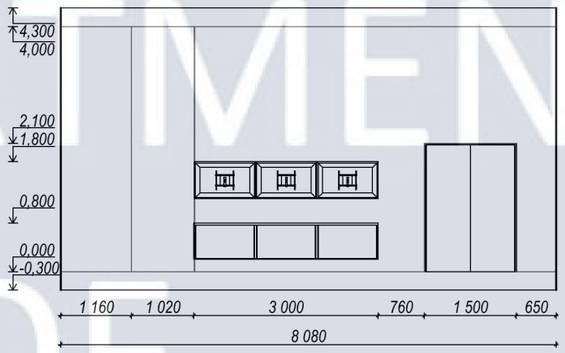

						КНУБА 022 Дизайн			
						Проект інтер'єру наукового центру та елементу меблів			
Зм.	Кільк.	Арк.	№ док.	Підпис	Дата				
						Учбовий архітектурний проект у м.Миколаїв	Стадія	Арк.	Аркушів
							У	11	23
Розробила		Удалова А.С.				Розгортки стін Game Space, М 1:100	ДН-41		
Керівник		Щеглов С.П.							

KNUCA DEPARTMENT OF DESIGN



						КНУБА 022 Дизайн			
						Проект інтер'єру наукового центру та елементу меблів			
Зм.	Кільк.	Арк.	№ док.	Підпис	Дата				
						Учбовий архітектурний проект у м.Миколаїв	Стадія	Арк.	Аркушів
							У	12	23
Розробила		Удалова А.С.				Візалізація 1, Хол	ДН-41		
Керівник		Щеглов С.П.							

KNUCA DEPARTMENT OF DESIGN





						КНУБА 022 Дизайн			
						Проект інтер'єру наукового центру та елементу меблів			
Зм.	Кільк.	Арк.	№ док.	Підпис	Дата				
						Учбовий архітектурний проект у м.Миколаїв	Стадія	Арк.	Аркушів
							У	13	23
Розробила		Удалова А.С.				Візуалізації 3,4, Хол	ДН-41		
Керівник		Щеглов С.П.							



KNUCA DEPARTMENT OF DESIGN

						КНУБА 022 Дизайн
						Проект інтер'єру наукового центру та елементу меблів
Зм.	Кільк.	Арк.	№ док.	Підпис	Дата	
						Учбовий архітектурний проект у м.Миколаїв
Розробила		Удалова А.С.				Візалізація 4, Game Space
Керівник		Щеглов С.П.				

Стадія	Арк.	Аркушів
У	14	23

ДН-41








KNUCA DEPARTMENT OF DESIGN

						КНУБА 022 Дизайн
						Проект інтер'єру наукового центру та елементу меблів
Зм.	Кільк.	Арк.	№ док.	Підпис	Дата	
						Учбовий архітектурний проект у м.Миколаїв
Розробила		Удалова А.С.				Візалізація 5, Game Space
Керівник		Щеглов С.П.				

Стадія	Арк.	Аркушів
У	15	23

ДН-41



Специфікація оздоблювальних матеріалів

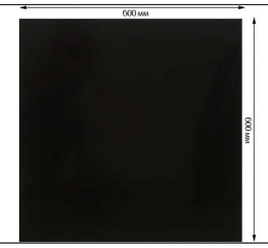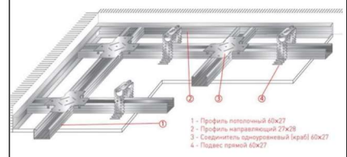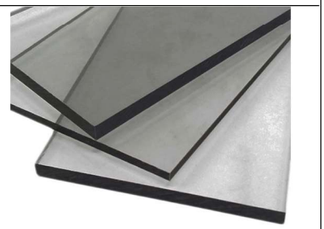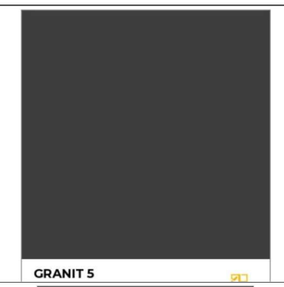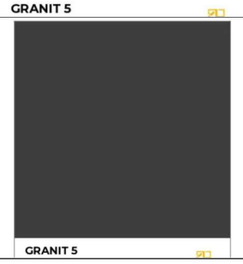№	Де використовується	Назва	Характеристика	Кількість	Виробник	Зображення
1	Підлога	Плитка	Колір:VB602;	453,69 м2	VALUE CERAMICS (Україна)https://cutt.ly/2KsxuVe	
2		ГКЛ конструкція	Покриття:; Ширина: 300мм;	44,67 м2	Індивідуальне виробництво	
3		Монолітний полікарбонат	Покриття: прозоре, матове; 2мм;	44,67 м2	Borrex(Европа) https://cutt.ly/2KscDeB	
4	Стіни	Інтер'єрна фарба	Колір:Granit 5;	641,2м2	Caparol(Румунія) https://www.caparol.ua/produkti/farbi/interjerni-farbi/interjerni-farbi-ekstra-klasu/amphibolin	
5	Стеля	Інтер'єрна фарба	Колір:Granit 5;	453,69 м2	Caparol(Румунія) https://www.caparol.ua/produkti/farbi/interjerni-farbi/interjerni-farbi-ekstra-klasu/amphibolin	

KNUCA DEPARTMENT OF DESIGN



Специфікація меблів та обладнання

№	Назва	Характеристика	Кількість	Виробник	Зображення
1	Стіл журнальний	Колір:Сірий; Матеріал:Метал; Габарити:3000x800x600h;	2	«Інсайд»(Україна) https://cutt.ly/YKsptE5	
2	Стіл комп'ютерний	Колір:Чорний; Матеріал: Метал; Габарити: 1500x800x750h;	10	Conto(Україна) https: //rozetka.com. ua/ua/319519570/p31 9519570/	
3	Компютерний стілець	Колір:Чорний; Матеріал: Метал,Пластик; Габарити: 500x480x1200h;	10	Special4You(Україна) https://rozetka.com. ua/ua/193744496/p19 3744496/	
4	Диван	Колір:Чорний; Матеріал: Штучная шкіра; Габарити: 3000x700x600h;	2	feshmebe(Україна) https://feshmebel.com. ua/ua/mjagkaja-mebel/divany/pryamoy -divan-sorento-bolshoy-venge-trinity-15/	
5	Диван кутовий	Колір:Чорний; Матеріал:ДСП, Тканина; Габарити: 5750x2200x600h;	2	Голлівуд(Україна) https://www.taburetka. ua/uk/myaki-mebli-47/dyvan-kutovyy-gollivud-5198	
6	Крісло-мішок "Груша"	Колір:Світло-сірий; Матеріал: Велюр; Габарити:900;	6	enjoy(Україна) https: //enjoy.ua/krislo-grusha/	

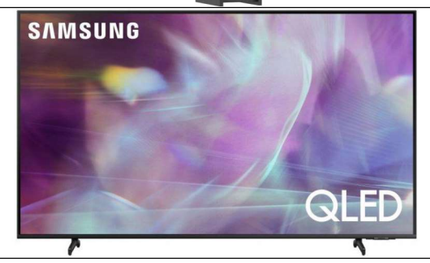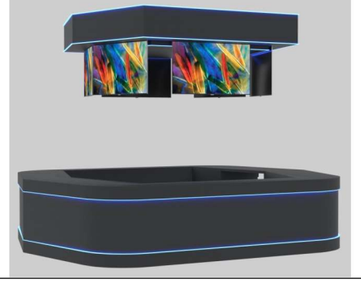7	Шафа	Колір:Чорний; Матерал:ДСП; Габарити:600x800x4000h;	1	Ідея(Україна) https: //cutt.ly/BKsfY4j	
8	Телевізор	Колір:Чорний; Матеріал: Метал; Роздільна здатність 3840x2160;	12	Samsung(Корея) https://rozetka.com. ua/ua/samsung_qe55 q60aauxua/p2976158 13/	
9	Консоль	Колір:Білий; Матеріал: Пластик,Метал; Тип: Стаціонарні;	2	Sony(Японія) https: //rozetka.com. ua/ua/340697320/p34 0697320/	
10	Монітор	Колір:Чорний; Матеріал: Метал; Діагональ дисплея:27"	10	DELL(США) https: //hard.rozetka.com. ua/ua/288515303/p28 8515303/	
11	Комп'ютер	Колір:Чорний; Матеріал: Метал; Габарити:410 x 192 x 450;	10	Artline(Китай) https: //hard.rozetka.com. ua/ua/artline_x51v07/ p76670004/	
12	Тумба під ТВ	Колір:Білий,Чорний; Матеріал:ДСП; Габарити: 3000x600x1100h;	3	KAGSTRUP(Швеція) https://jysk. ua/vitalnya/tumba-pid-tv/tumba-pid-tv-kagstrup-bilyy	
13	Ресепшен	Колір:Чорний; Матеріал:ДСП; Габарити:4850x4600x1100h;	1	Індивідуальне виготовлення	


KNUCA DEPARTMENT OF DESIGN

Специфікація освітлювальних приладів

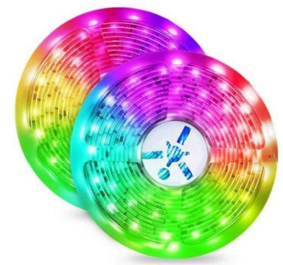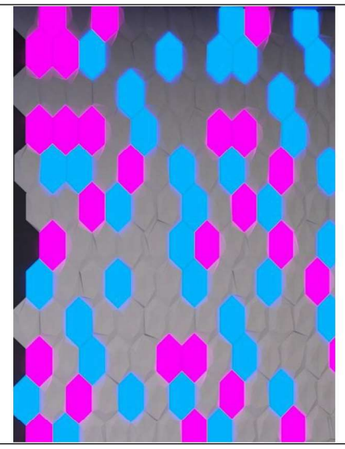
№	Назва	Характеристика	Кількість	Виробник	Зображення
1	Світлодіодна стрічка	Колір: Синій;	198 670 метрів погонних	NiteBird(Україна) https://rozetka.com.ua/ua/nitebird_sl3_10m/p277791648/	
2	3д панель зі світлодіодним підсвічуванням	Ширина:50мм; Колір: Синій,Рожевий;	55,2м2	Індивідуальне виробництво	

KNUCA DEPARTMENT OF DESIGN


Вид спереду, М 1:50

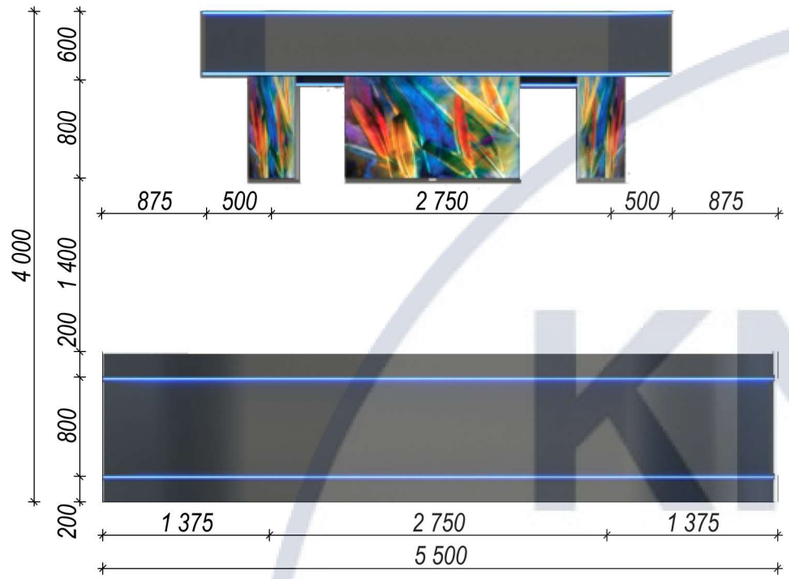

Вид збоку, М 1:50

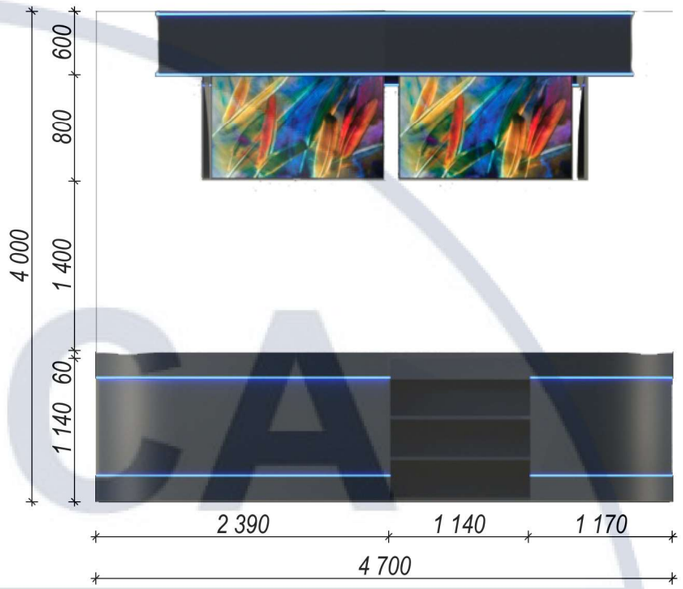

Вид зверху, М 1:50

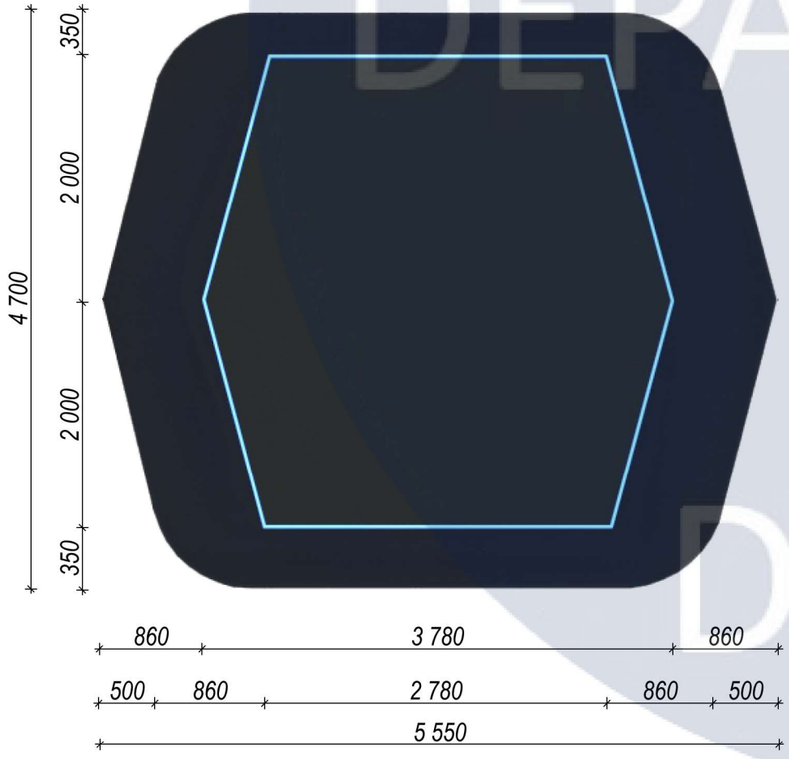


						КНУБА 022 Дизайн
						Проект інтер'єру наукового центру та елементу меблів
Зм.	Кільк.	Арк.	№ док.	Підпис	Дата	
						Учбовий архітектурний проект у м.Миколаїв
Розробила		Удалова А.С.				Креслення елементу меблів, М 1:50
Керівник		Щеглов С.П.				

Стадія	Арк.	Аркушів
У	20	23


ДН-41

KNUCA DEPARTMENT OF DESIGN


Розріз А-А, М 1:50

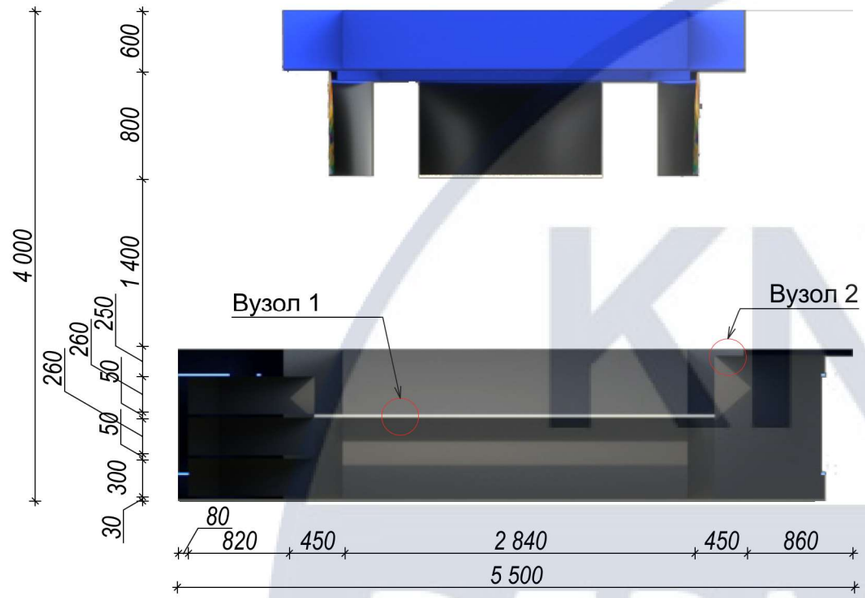

Вузол 1, М 1:5

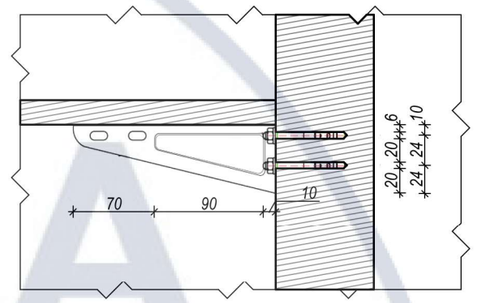

Вузол 2, М 1:10

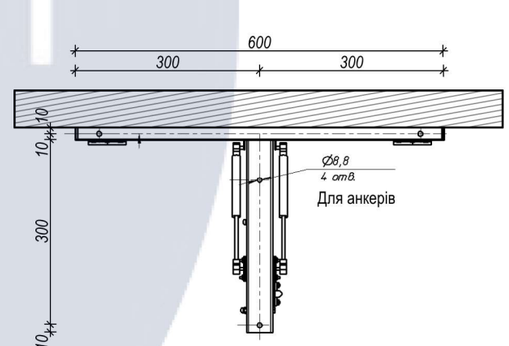


Специфікація елементу умеблювання


Матеріал	Де використовується	Колір	Зображення
ДСП ламіноване	стійка рецепції	АНТРАЦИТ U164 PE	
Кронштейн стельовий	каркас для екранів	Чорний	
LED підсвітка	стійка рецепції	Синій	

Зм.	Кільк.	Арк.	№ док.	Підпис	Дата	КНУБА 022 Дизайн			
						Проект інтер'єру наукового центру та елементу меблів			
						Учбовий архітектурний проект у м.Миколаїв	Стадія	Арк.	Аркушів
							У	21	23
Розробила		Удалова А.С.				Розріз А-А, М 1:50 Вузол 1, М 1:5 Вузол 2, М 1:10	ДН-41		
Керівник		Щеглов С.П.							

KNUCA DEPARTMENT OF DESIGN




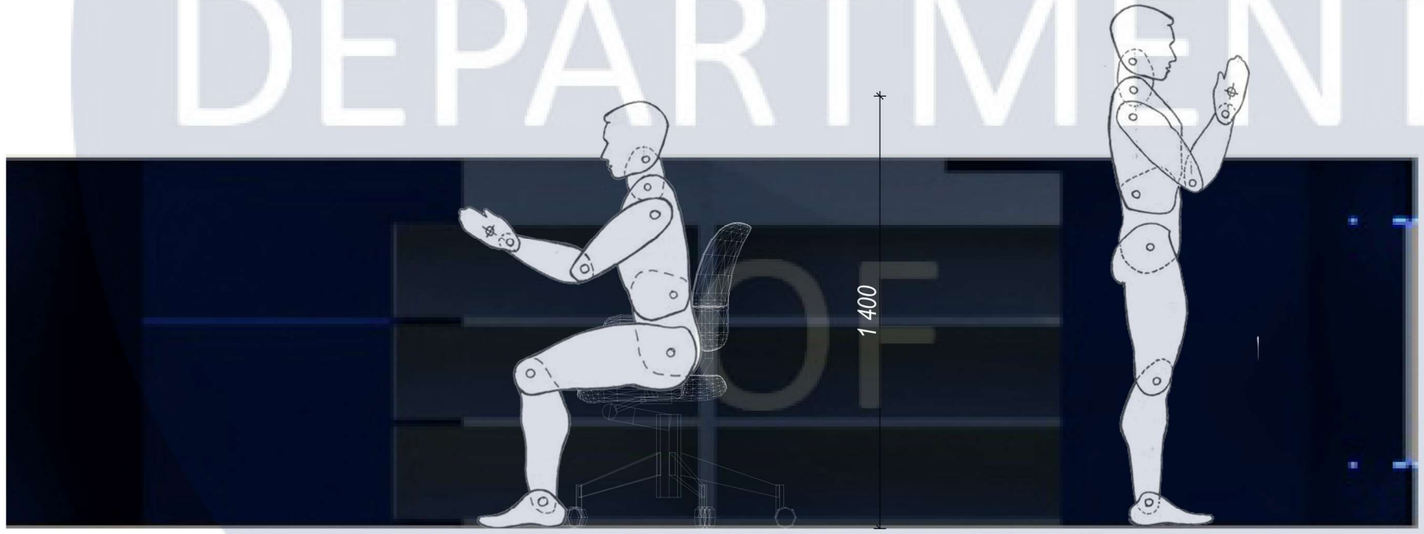

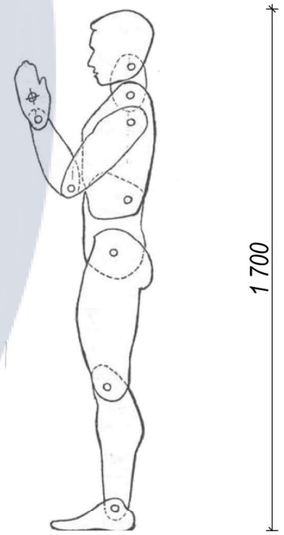

						КНУБА 022 Дизайн
						Проект інтер'єру наукового центру та елементу меблів
Зм.	Кільк.	Арк.	№ док.	Підпис	Дата	
						Учбовий архітектурний проект у м.Миколаїв
						Стадія: У; Арк.: ; Аркушів:
Розробила		Удалова А.С.				Ергономічна схема, М 1:20
						ДН-41
Керівник		Щеглов С.П.				

KNUCA DEPARTMENT OF DESIGN

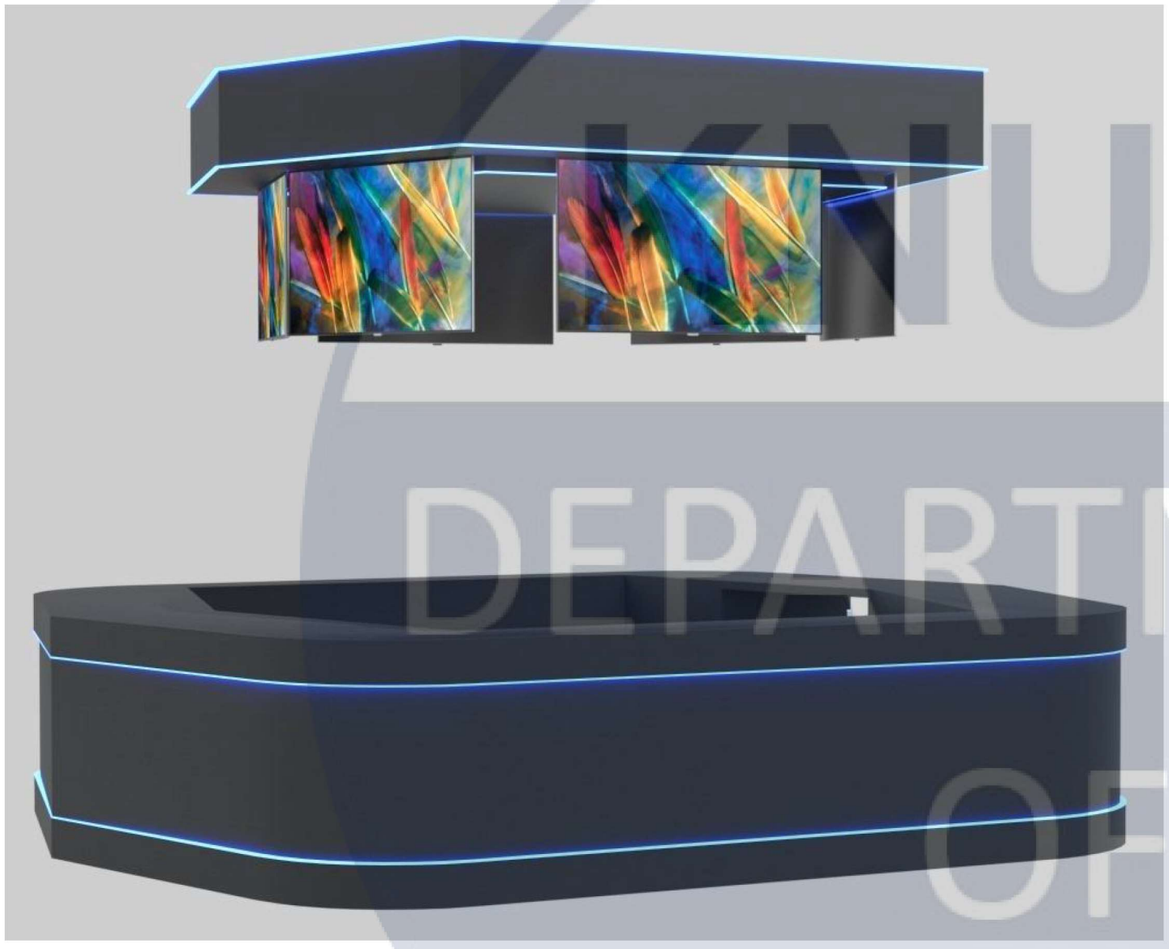



KNUCA DEPARTMENT OF DESIGN

						КНУБА 022 Дизайн
						Проект інтер'єру наукового центру та елементу меблів
Зм.	Кільк.	Арк.	№ док.	Підпис	Дата	
						Учбовий архітектурний проект у м.Миколаїв
						Стадія: У; Арк.: 23; Аркушів: 23
Розробила		Удалова А.С.				Візуалізації елементу меблів
						ДН-41
Керівник		Щеглов С.П.				