


ЕКСПЛІКАЦІЯ ПРИМІЩЕНЬ



Номер по плану	Найменування	Площа, м ²
01	Басейн	17,71
02	Сауна	5,20
03	Санвузол	2,05
04	Кімната відпочинку відвідувачів з душовою	21,62
05	Масажна	12,60
06	Підсобне приміщення для сауни	1,54
07	Роздягалка	4,77
08	Інвентарна	2,25
09	Приміщення прибирального інвентарю	0,66
010	Санвузол	1,82
011	Душова	5,10
012	Роздягалка	11,80
013	Інвентарна	1,95
014	Санвузол	1,82
015	Приміщення прибирального інвентарю	0,66
016	Душова	5,10
017	Роздягалка	11,80
018	Санвузол	3,05
019	Тренерська	10,6
020	Коридор	11,56
021	Лифтovo-сходовий хол	20,15
022	Тренажерний зал	351,66
023	Вузол вводу води та приміщення прибирального інвентарю	2,10
024	Електрощитова	2,32
025	Сходова клітина	12,50
026	Кабінет лікаря	9,43
027	Лифтовий хол	13,80

ЕКСПЛІКАЦІЯ ОПАЛЮВАЛЬНИХ ПРИЛАДІВ


Номер на плані	Найменування	Кількість, шт.
1	CV 22 500 x 400	2
2	CV 11 500 x 400	1
3	CV 22 500 x 1200	1
4	CV 22 500 x 700	1
5	CV 22 500 x 700	4
6	CV 11 300 x 400	2
7	CV 22 500 x 600	2
8	CV 33 500 x 1600	7
9	CV 22 500 x 1100	1

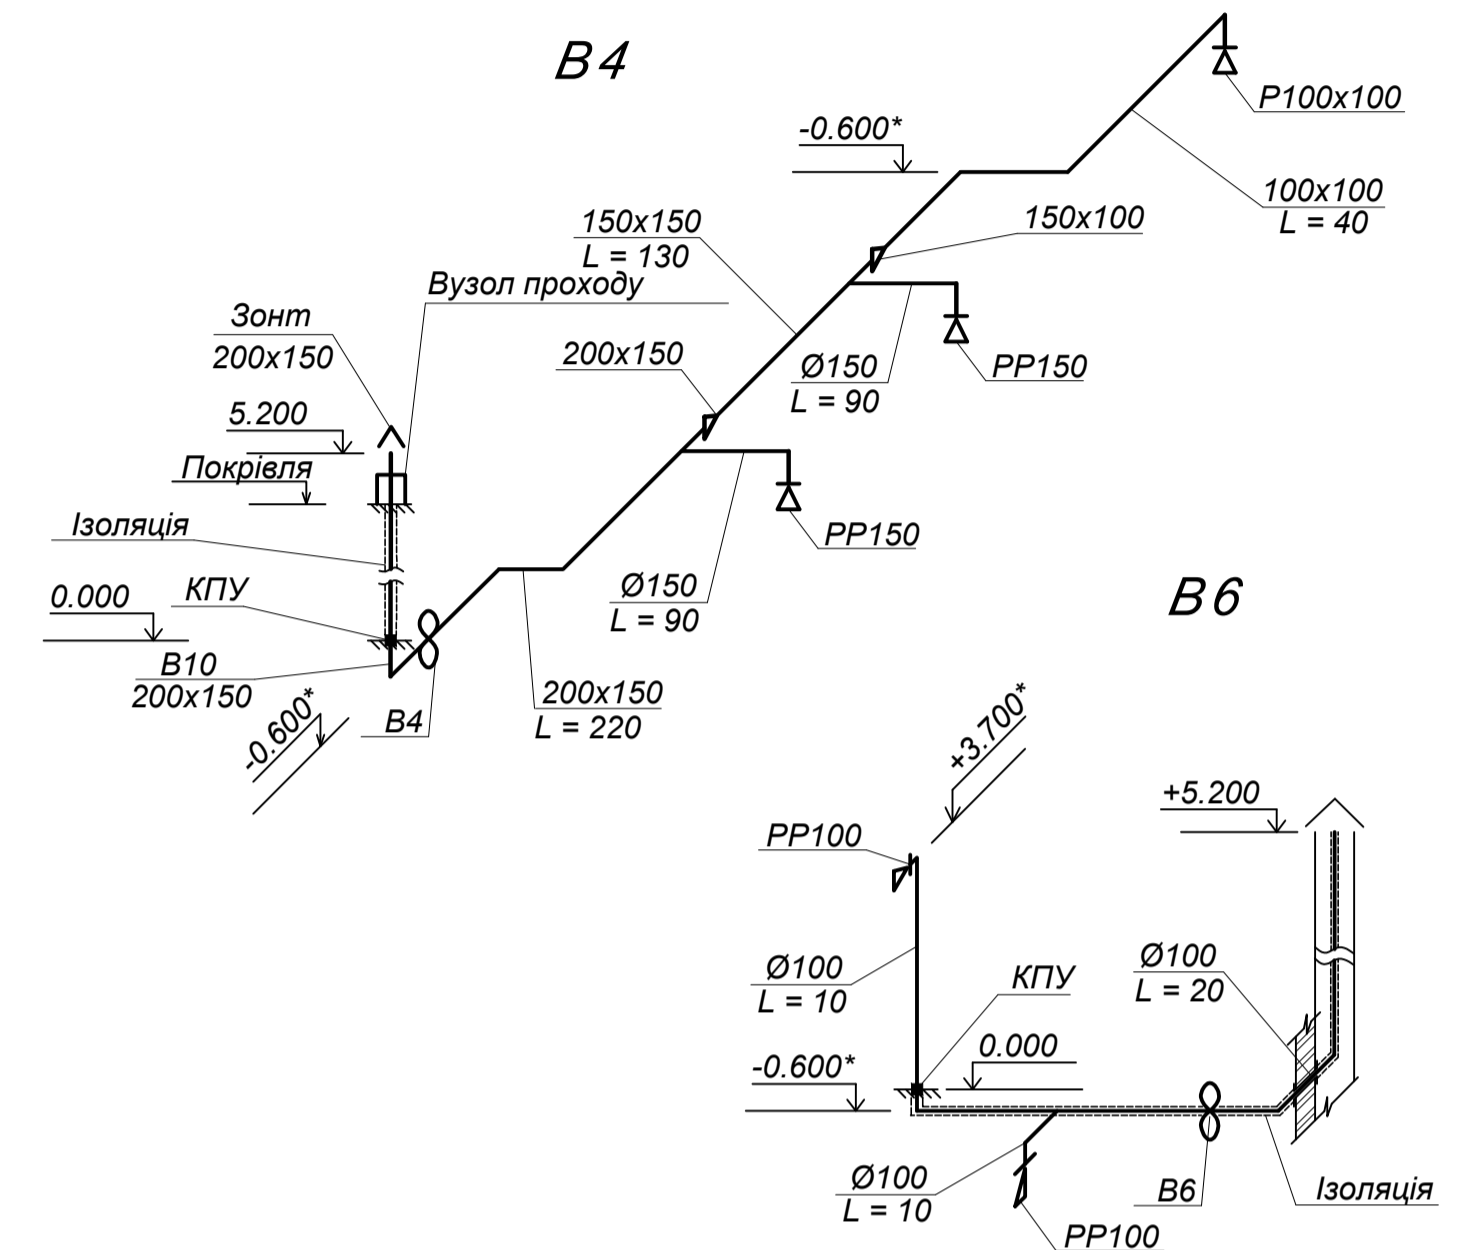

ПЛАН НА ВІДМ.-4.200. ОПАЛЕННЯ

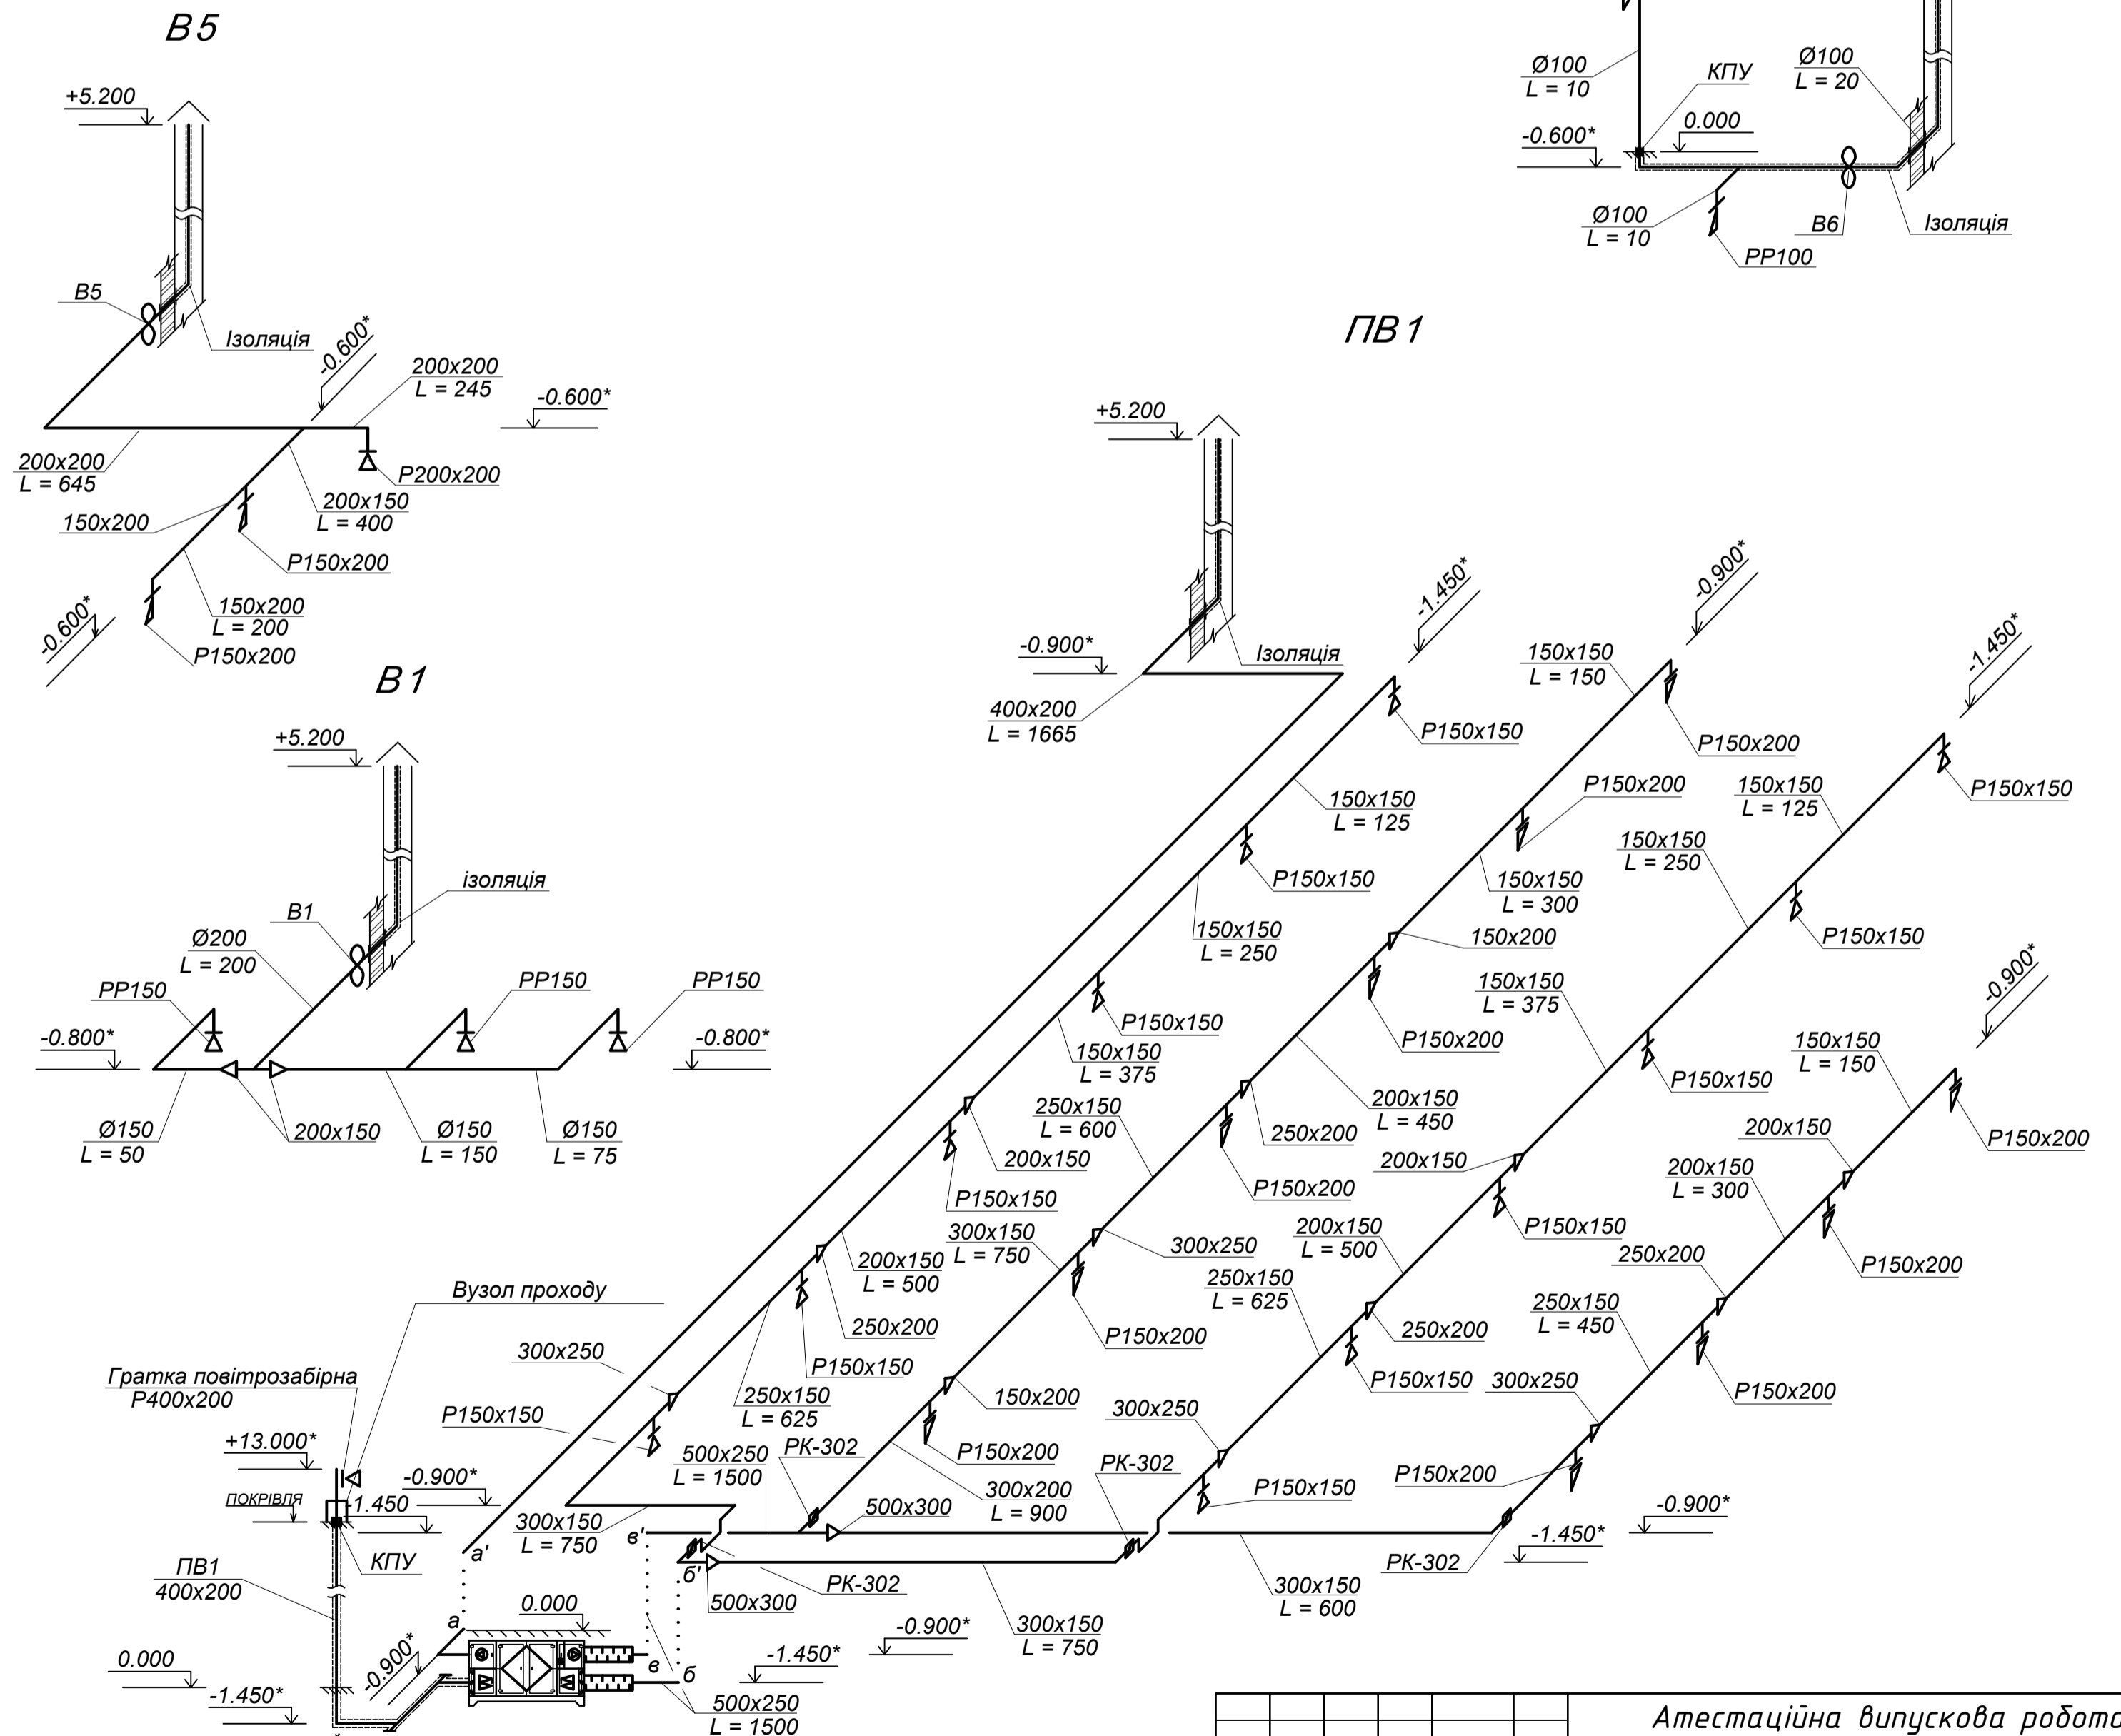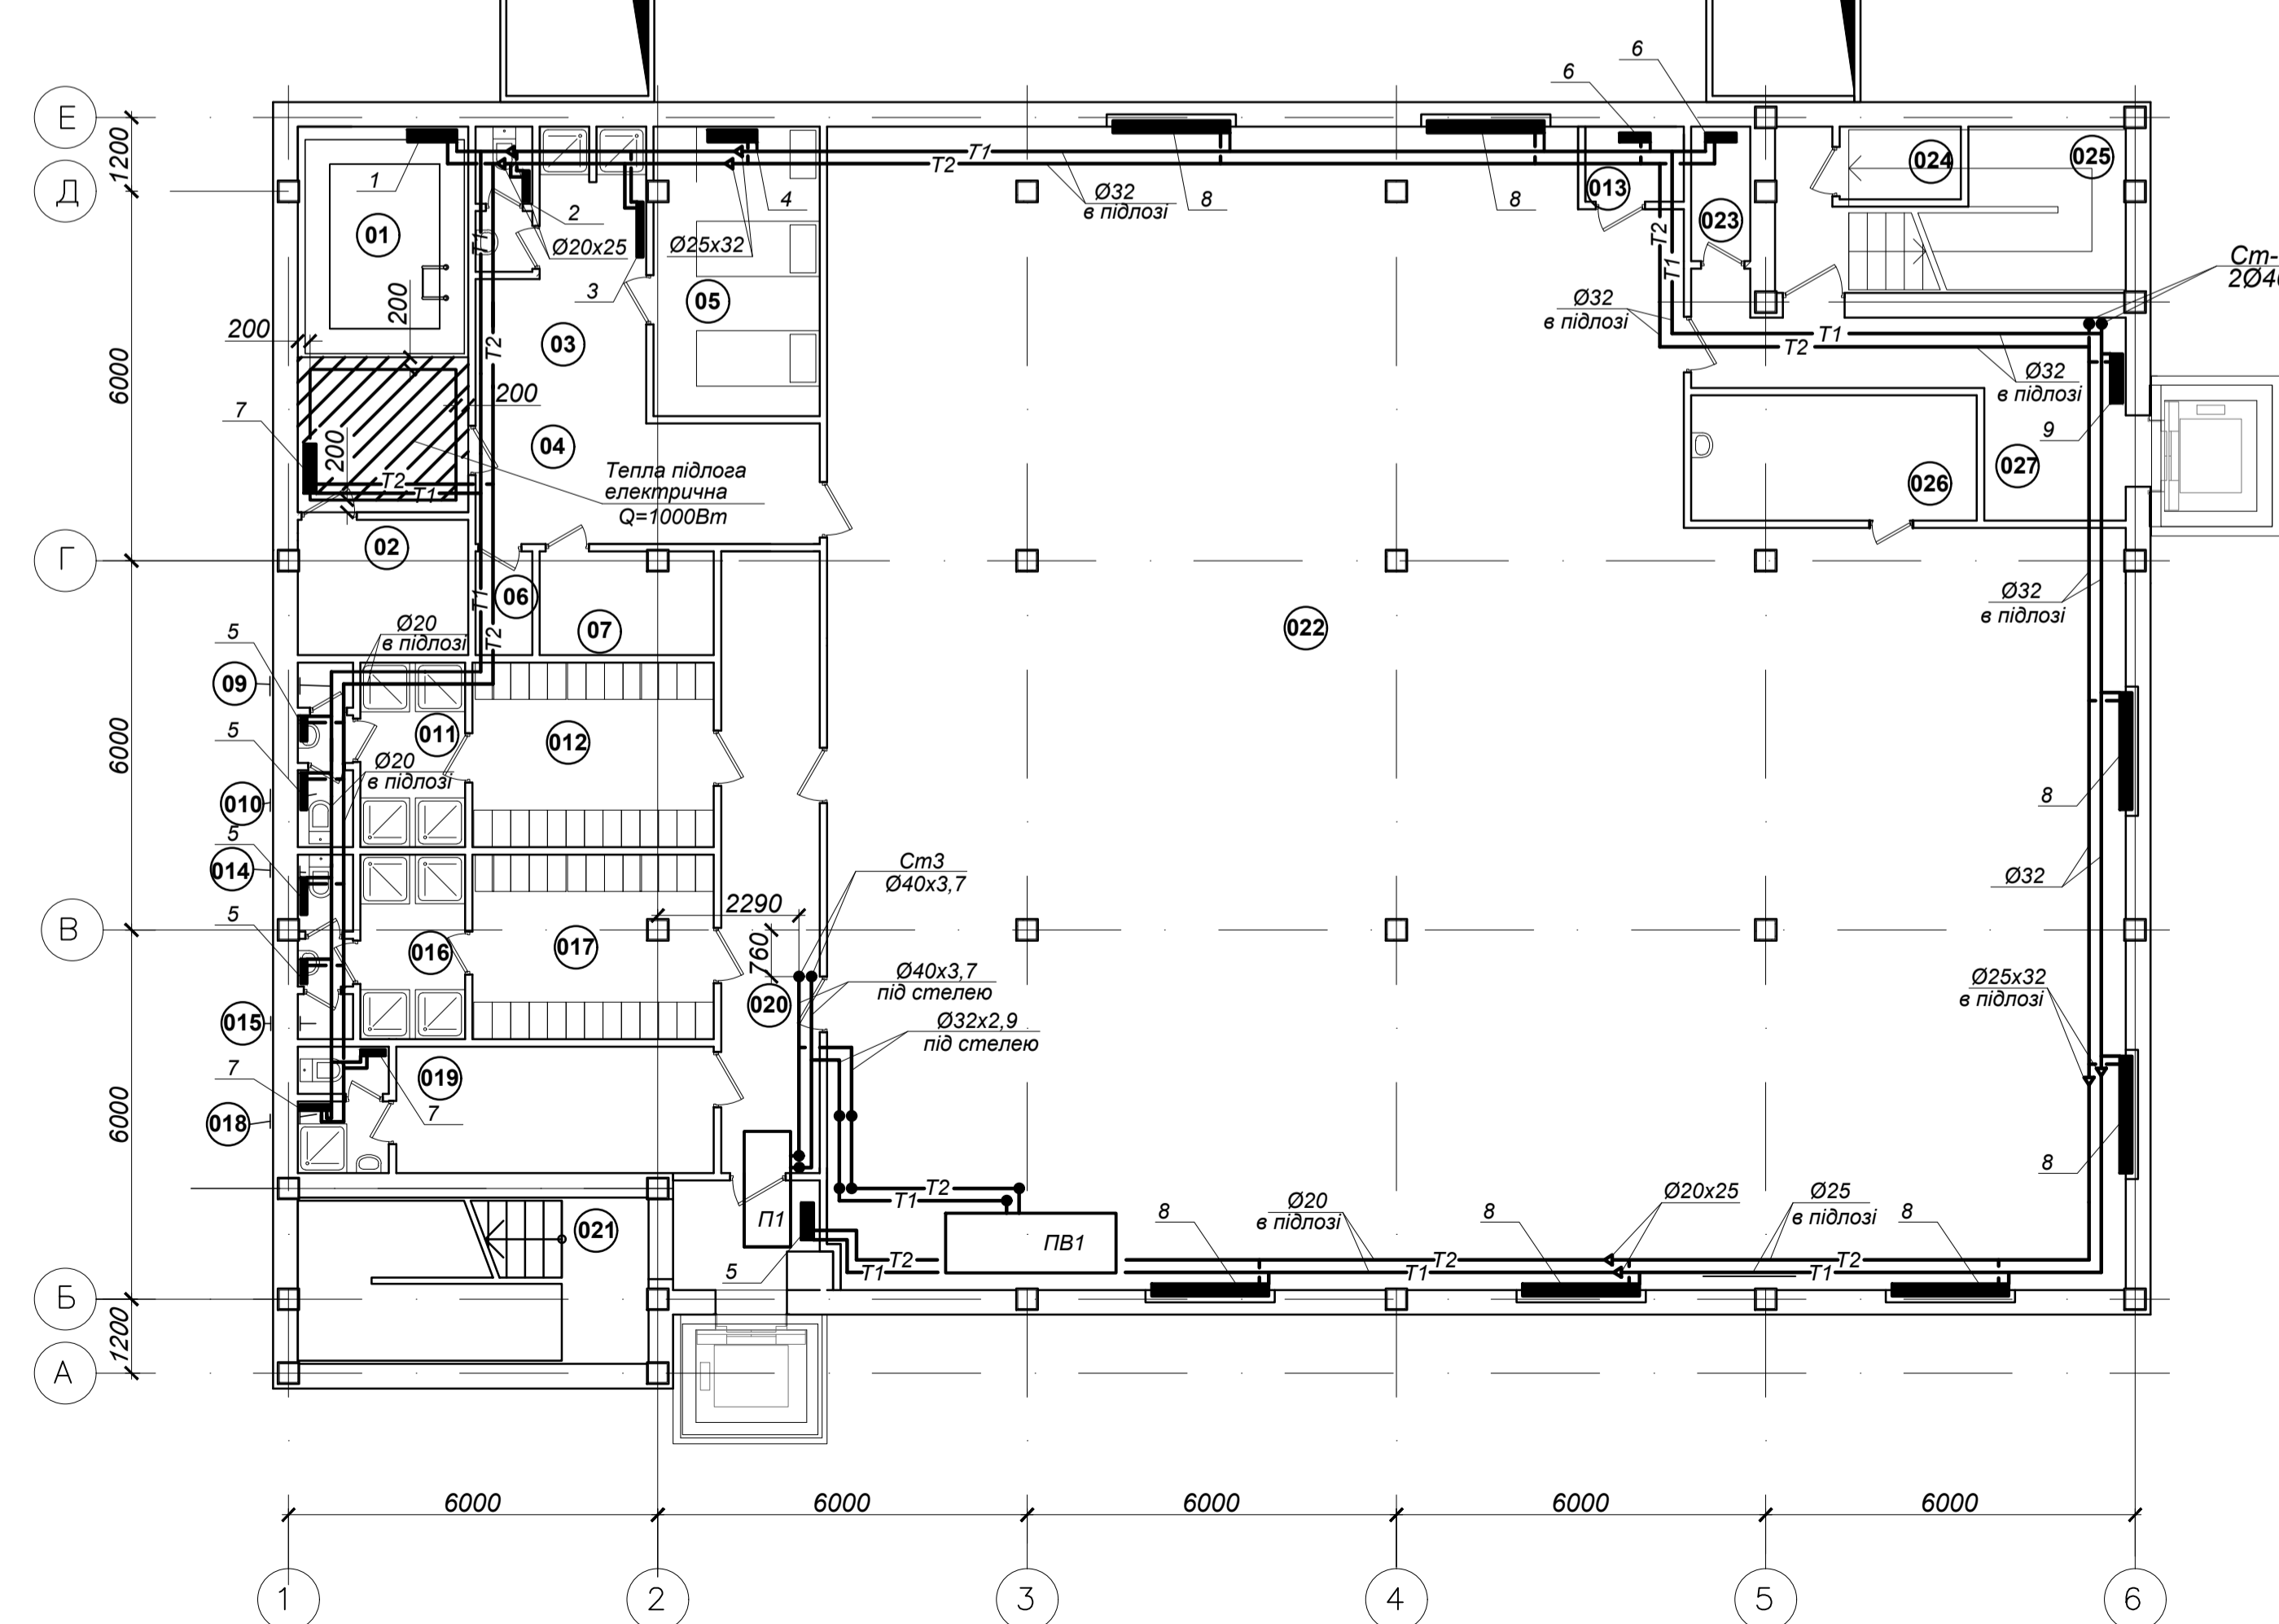


Атестаційна випускова робота			
Київський національний університет будівництва та архітектури			
змн.	кільк.	№ док.	підпис
Розробив	Режунько О.О.		
Керівник	Воложко А.Є.		
Консультант	Воложко А.Є.		
Зад кафедри	Предрич К.М.		
Опалення, вентиляція та охолодження спортивного - оздоровчого комплексу в м. Тернопіль			
План на відм.-4.200 (опалення та вентиляція), експлікації приміщень та опалювальних приладів, схеми систем вентиляції ПВ1,Б4,Б5 та Б6			
стадія	аркуш	аркушів	
АВР	2	6	
ЗТВ-19			

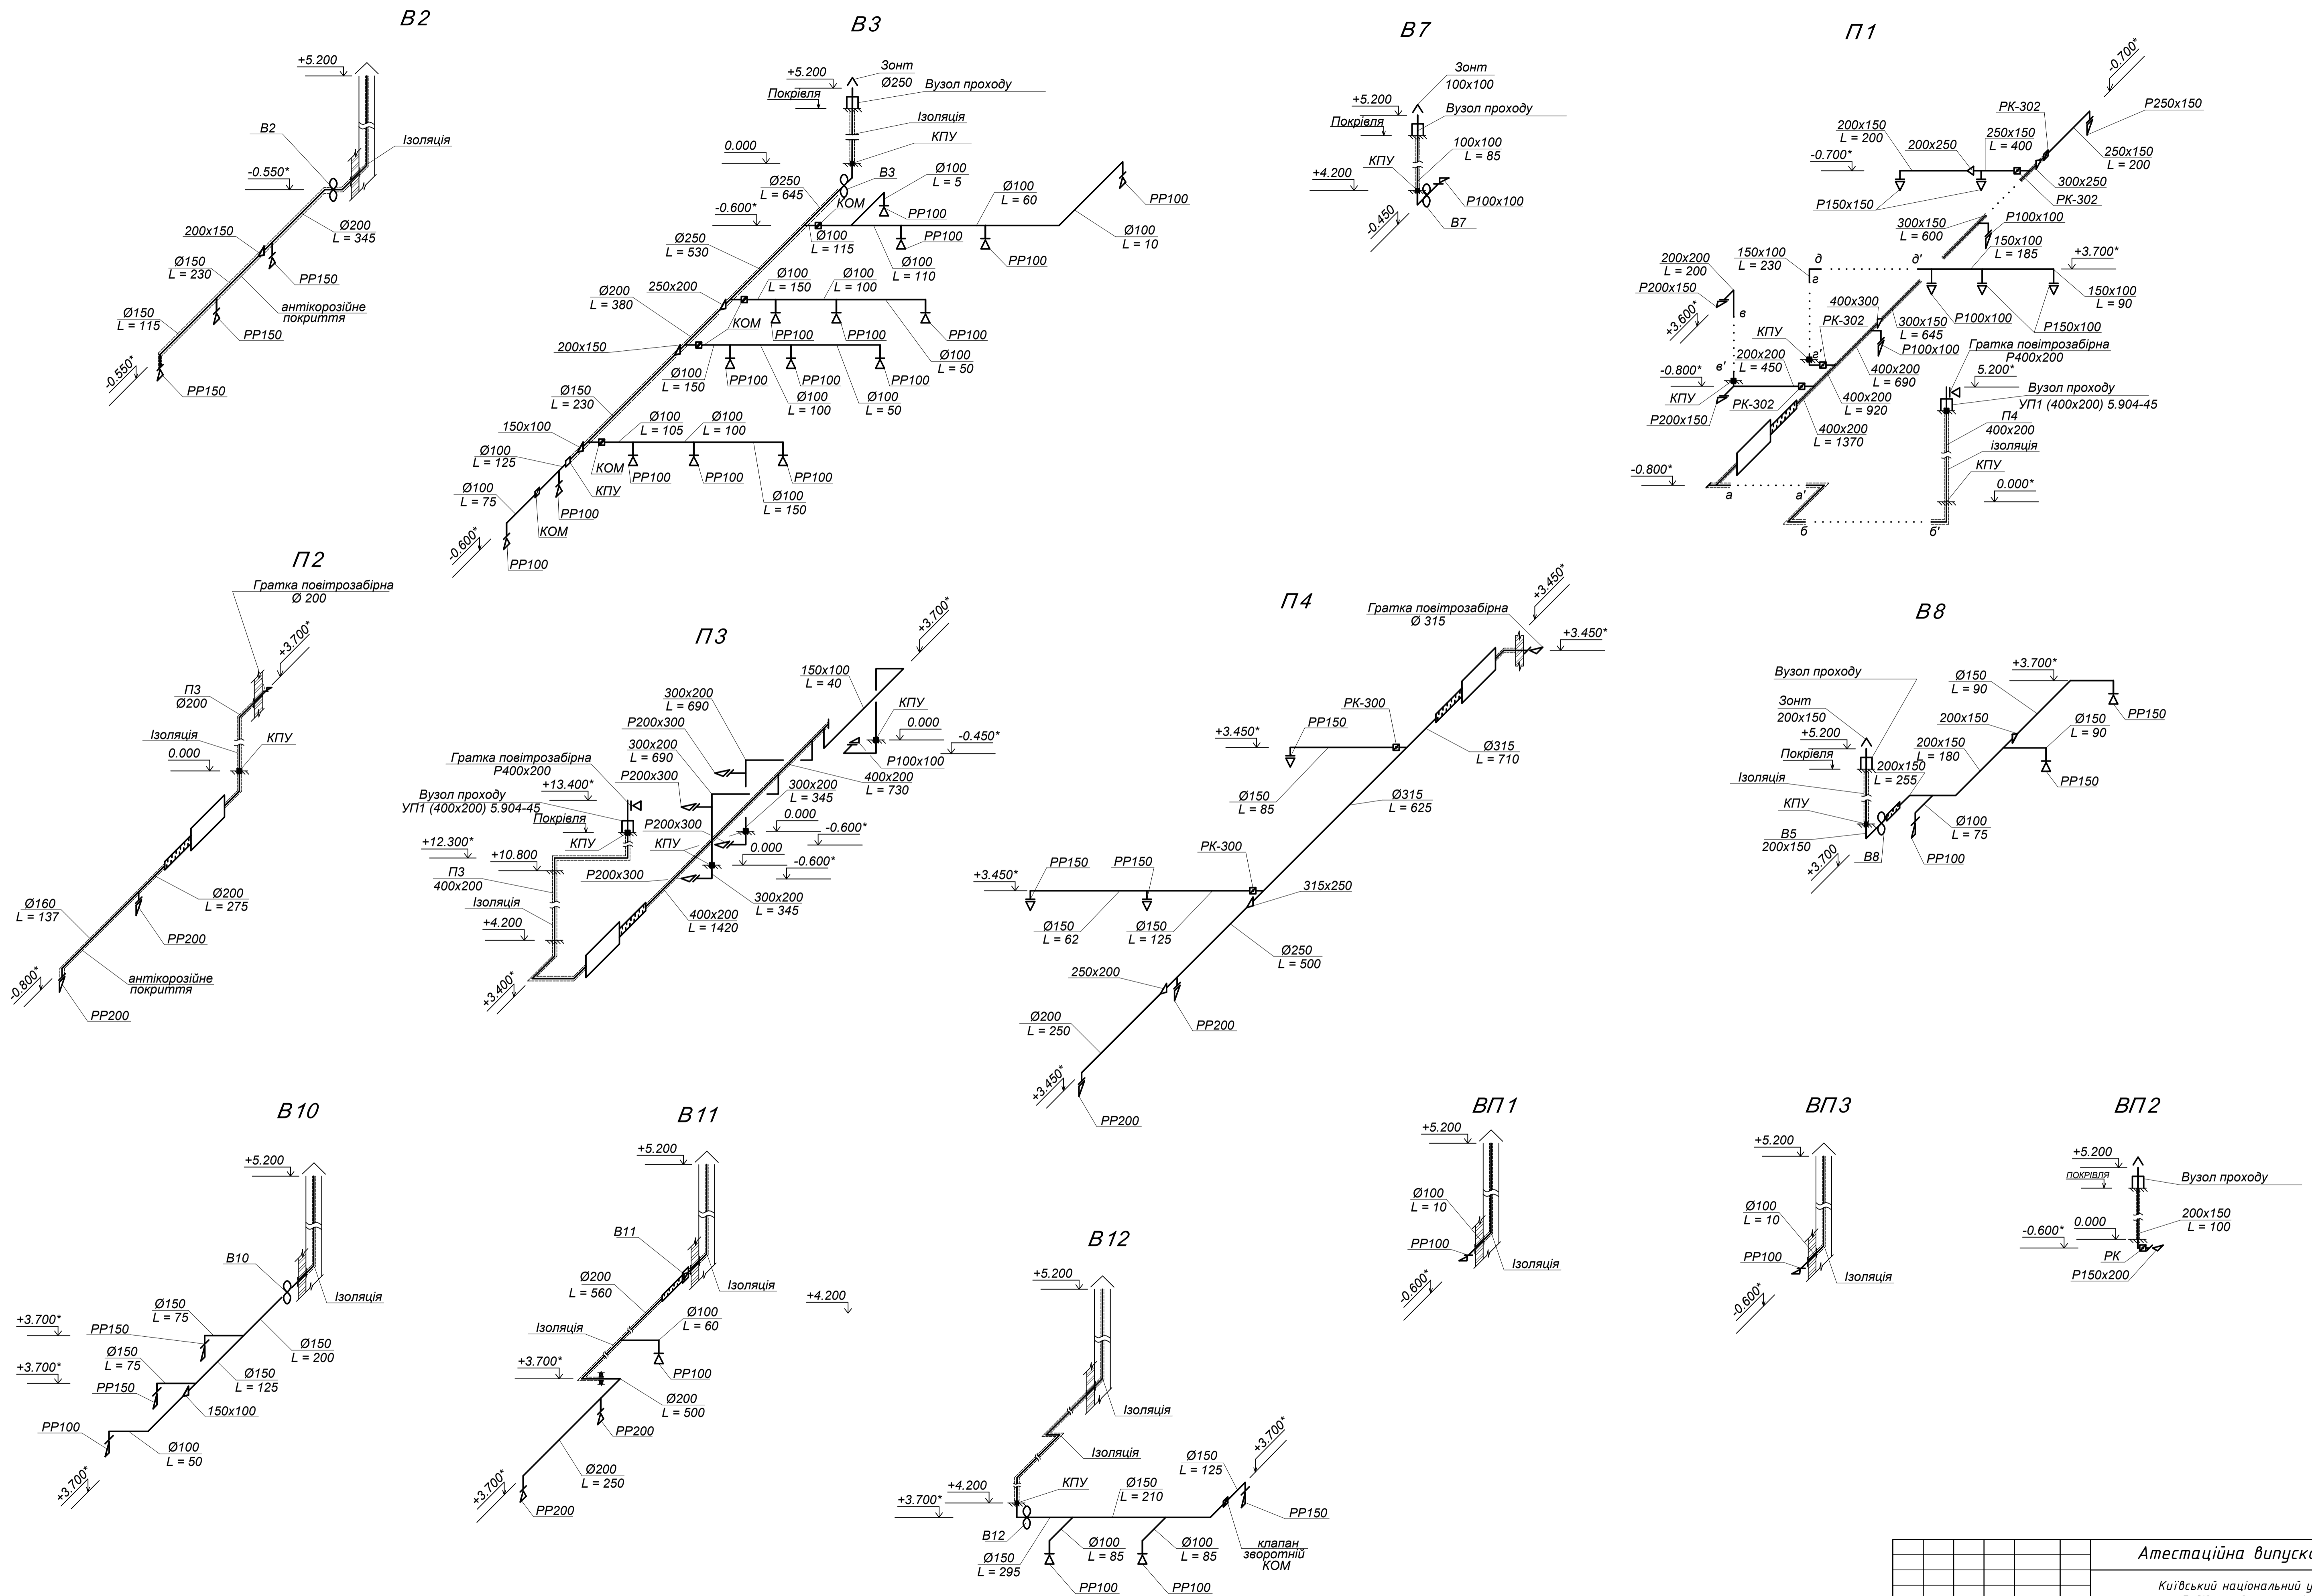

Атестаційна випускова робота				
Київський національний університет будівництва та архітектури				
змн.	кільк.	№ док.	підпис	дата
Розробив	Рекунов О.О.			
Керівник	Ваколек А.Є.			
Консультант	Ваколек А.Є.			
Заб. кафедрою	Прядун К.М.			
Опалення, вентиляція та охолодження спортивно-оздоровчого комплексу в м. Тернопіль			стадія	аркуш
Схеми систем вентиляції П1, П2, П3, П4, В2, В3, В7, В8, В10, В11, В12, ВП1-ВП3			АВР	4 6
				зТВ-19

АКСОНОМЕТРИЧНА СХЕМА СИСТЕМИ ОПАЛЕННЯ

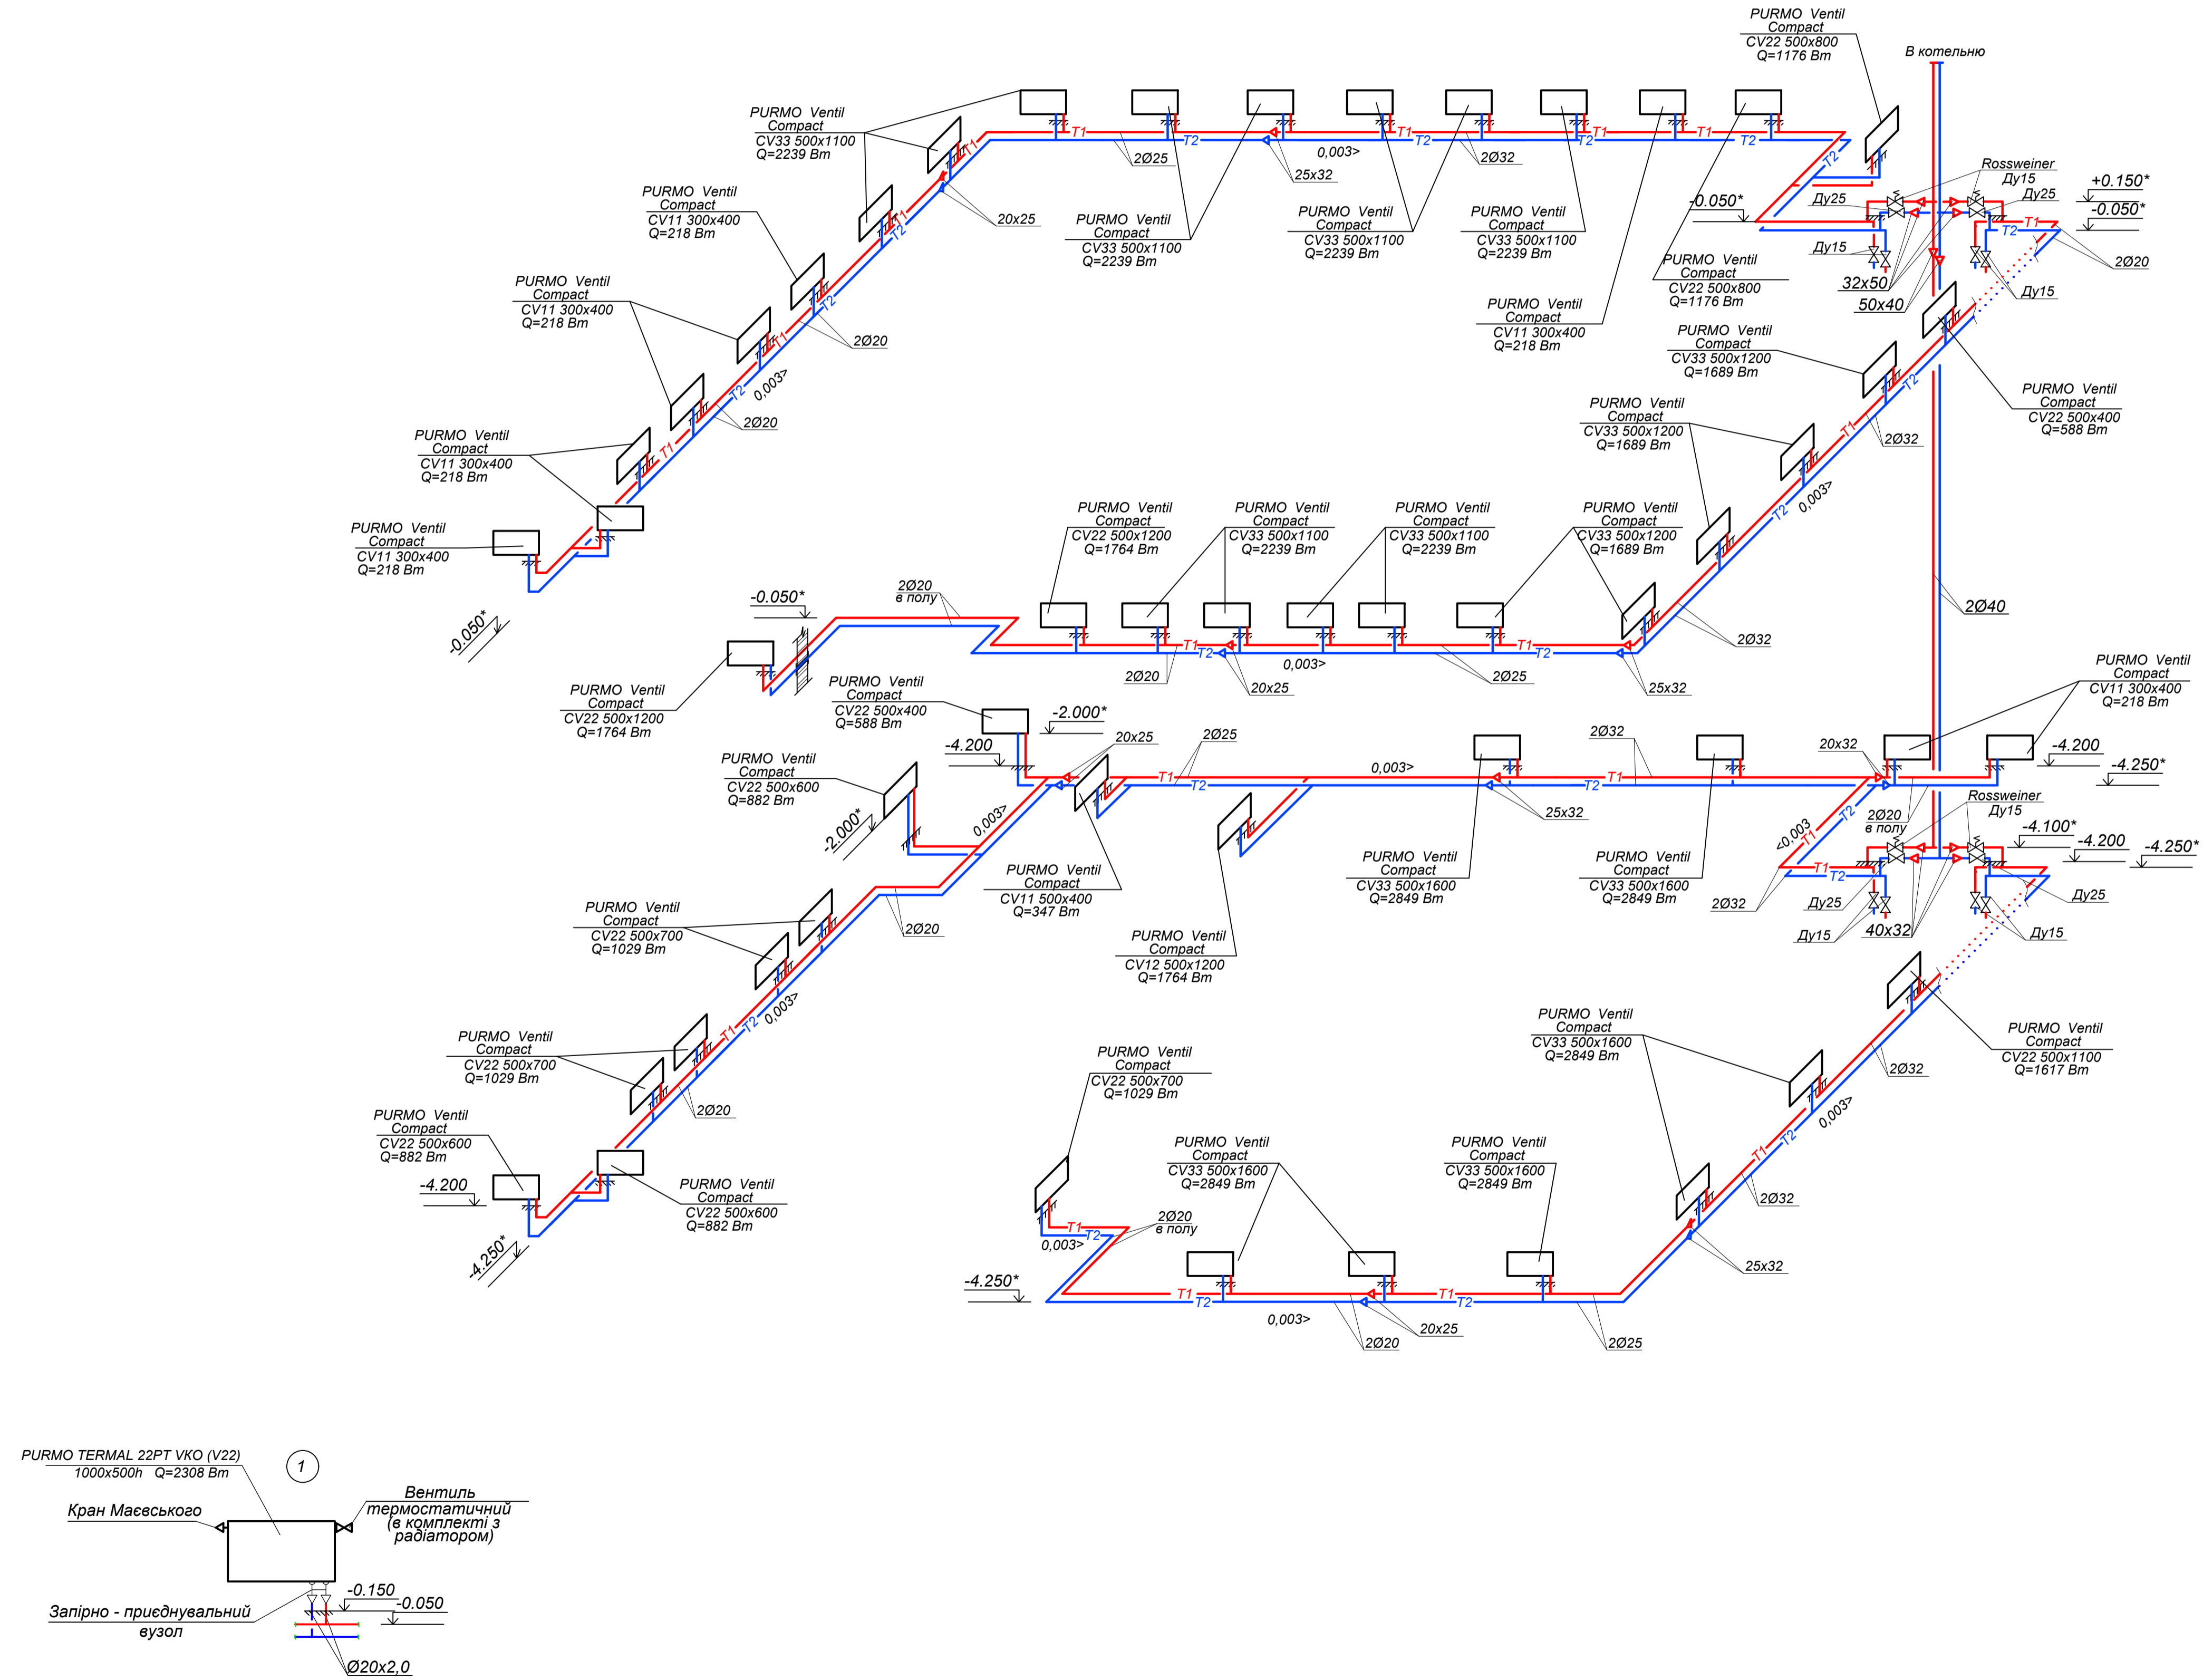

Атестаційна випускова робота				
Київський національний університет будівництва та архітектури				
зм.	кільк.	№ док.	підпис	дата
Розробив	Рекунов О.О.			
Керівник	Ваколек А.Є.			
Консультант	Ваколек А.Є.			
Зад. кафедрой	Прецун К.М.			
Опалення, вентиляція та охолодження спортивно-оздоровчого комплексу в м. Тернопіль			стадія	аркуш
АксонOMETрична схема системи опалення, вузол 1			АВР	5 6
				зТВ-19

