





СИТУАЦІЙНИЙ ПЛАН М 1:2000

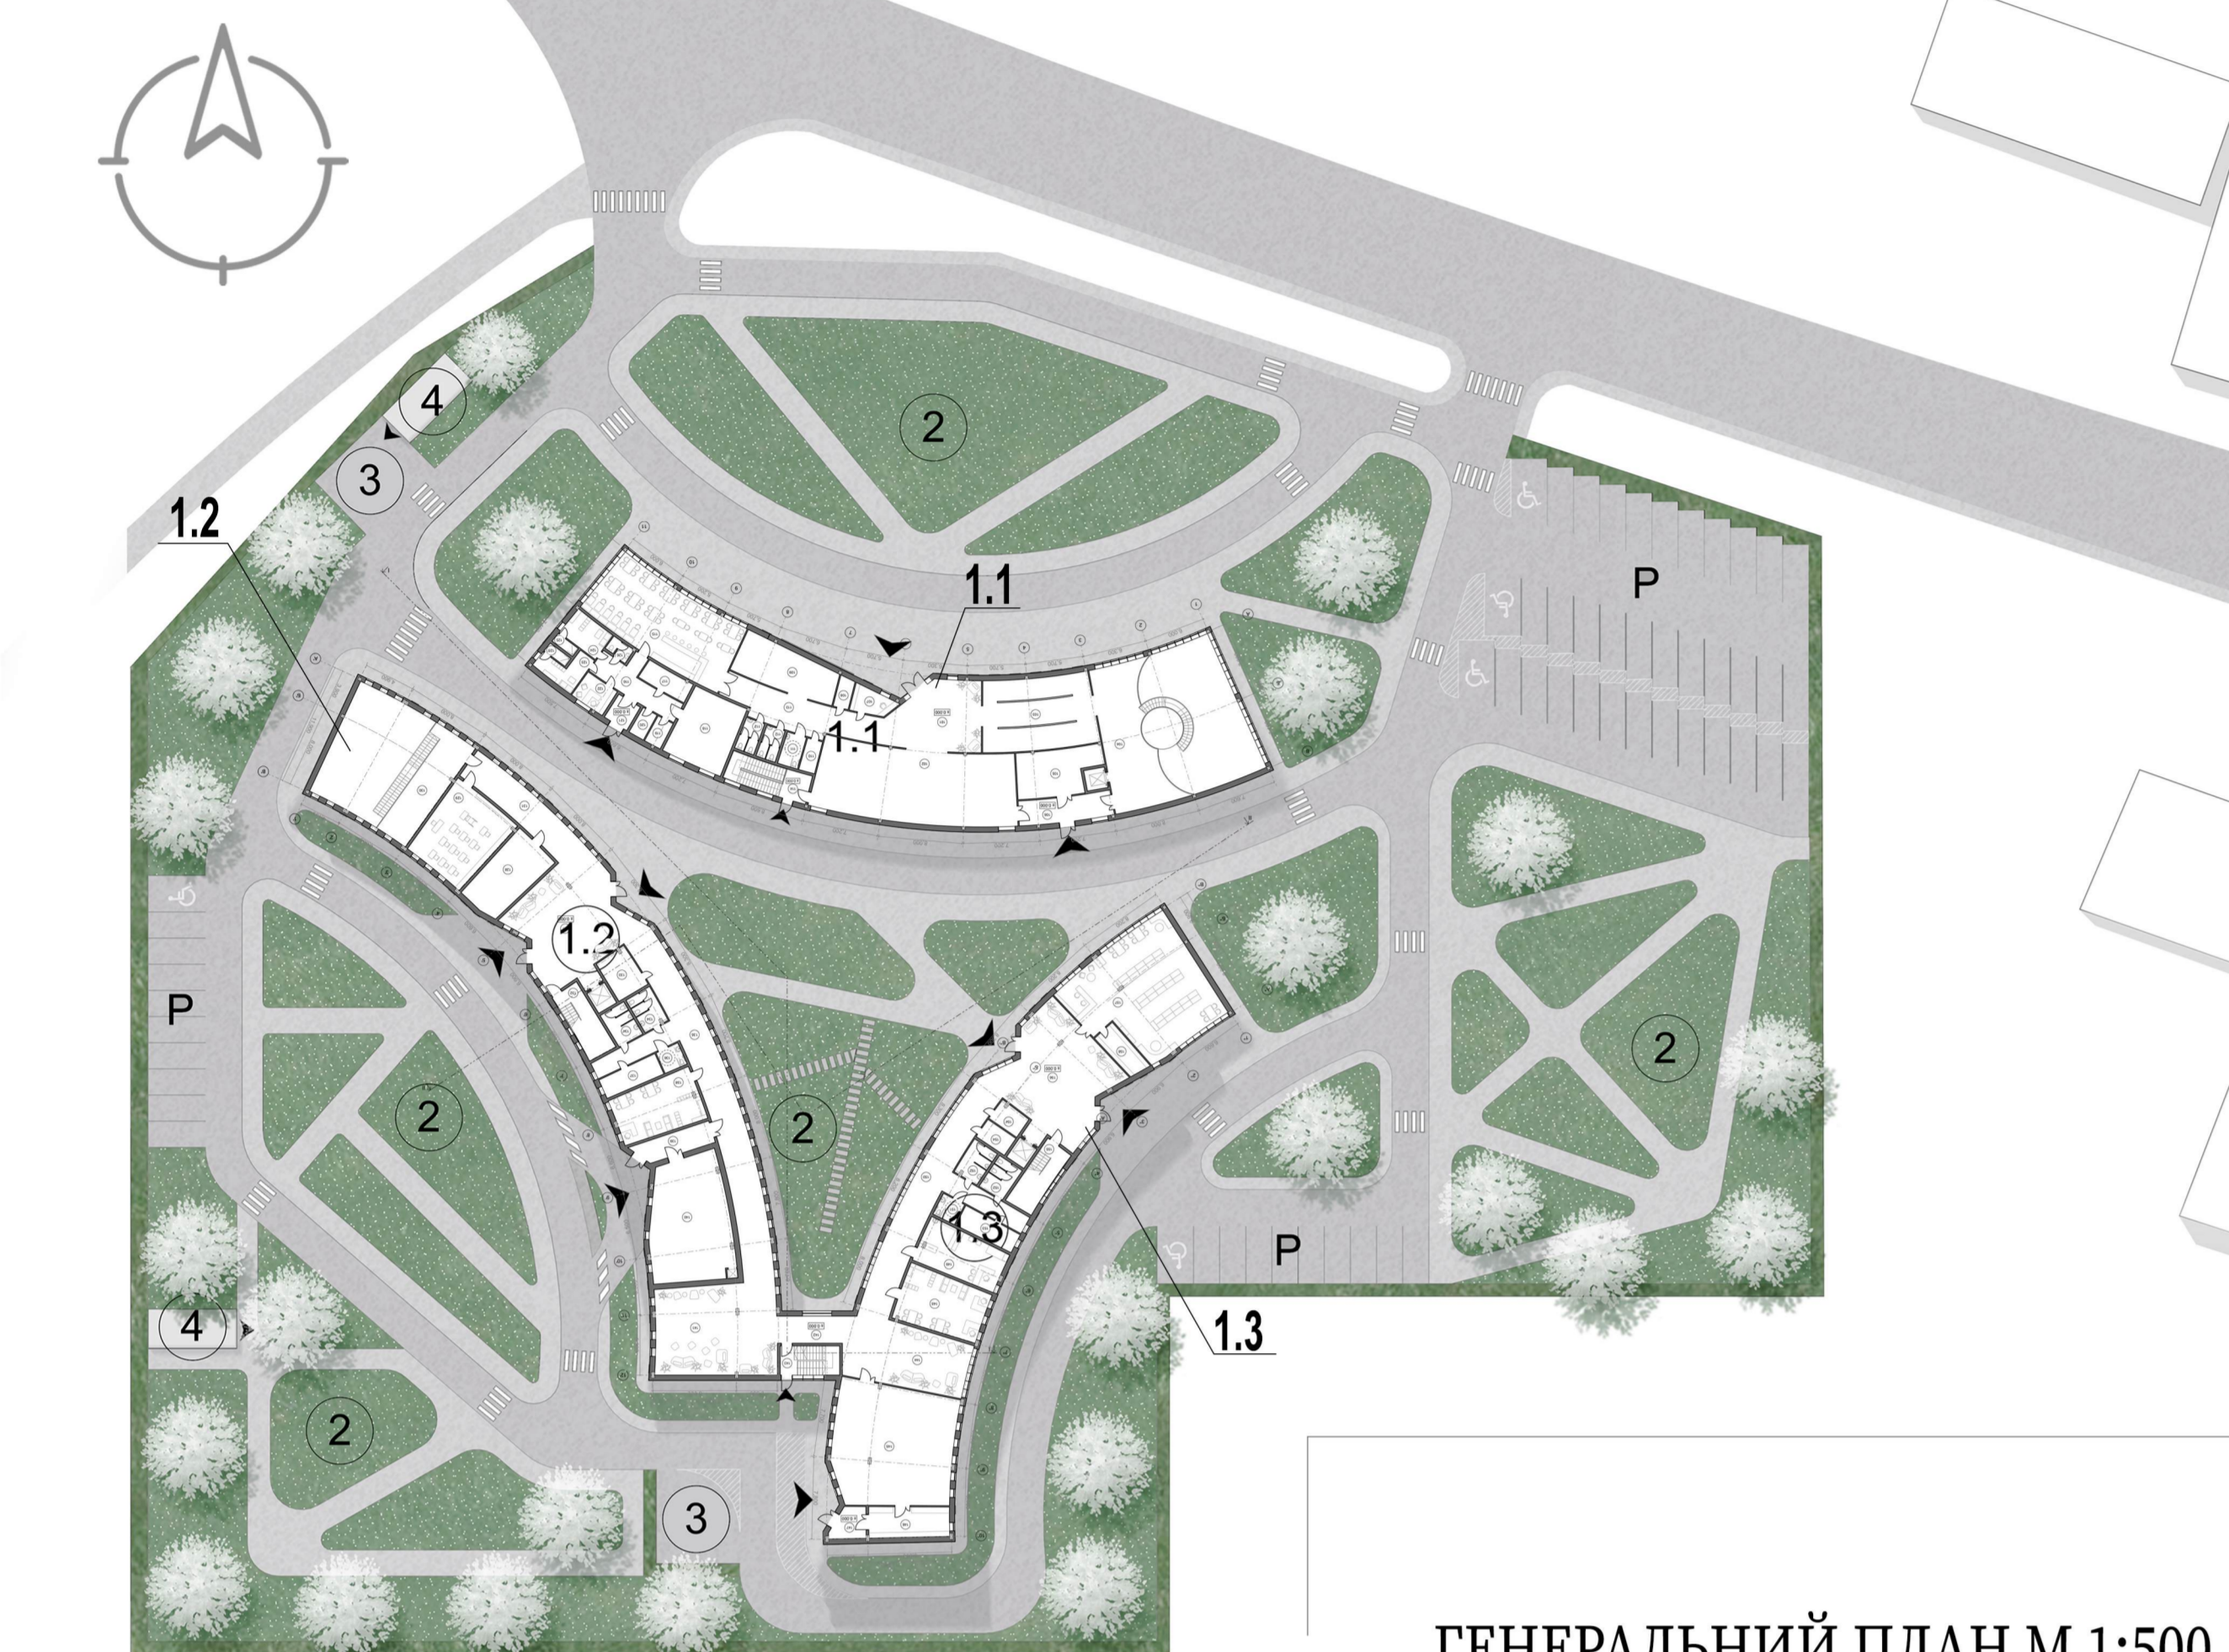


ГЕНЕРАЛЬНИЙ ПЛАН М 1:500


Експлікація		Техніко-економічні показники	
1. Науково-дослідний центр ядерної фізики	17 645 м ²	Загальна площа наданих промінь	4528 м ²
1.1 Пробачний корпус	2924 м ²	Будівельний об'єм	31308 м ³
1.2 Науковий корпус	2007 м ²	Площа підземного поверху	1258 м ²
1.3 Освітній корпус	3794 м ²	Поверховість	3 надземних + 1 підземний
2. Зона рекреації	6940 м ²	Умова висота будівлі	13,300 м
3. Пешеходний надвіздок			
4. Експозиційний вихід з укриття			

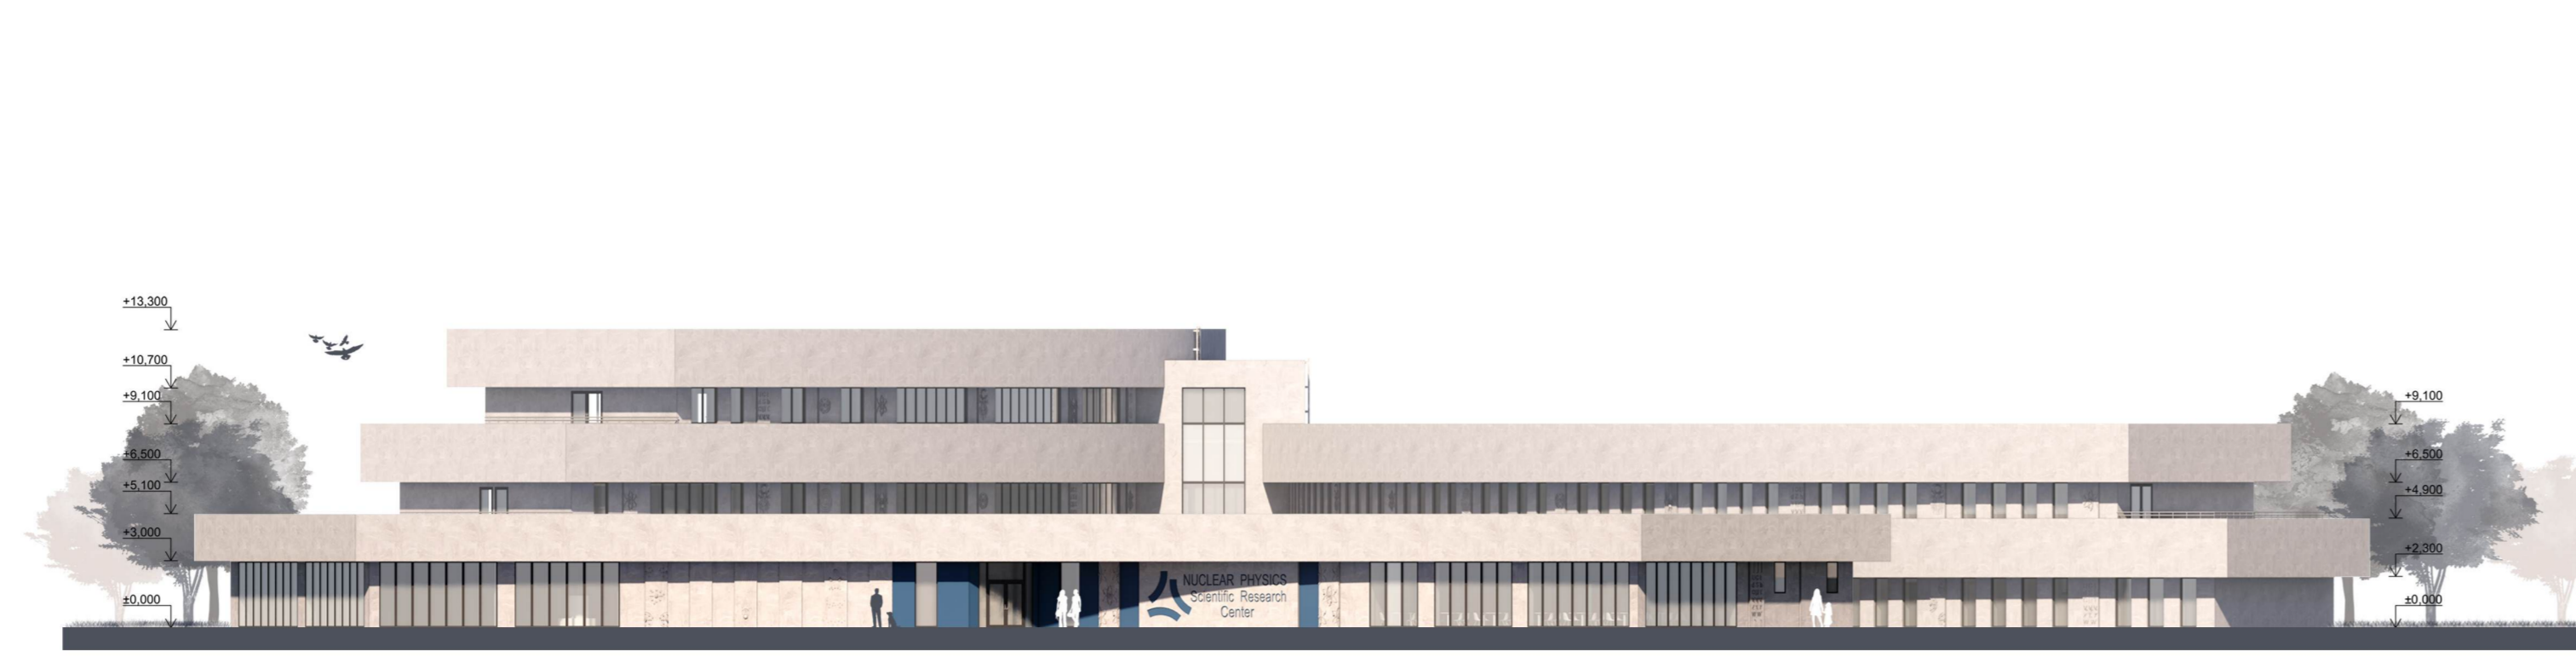


ФАСАД 1-11 М 1:200

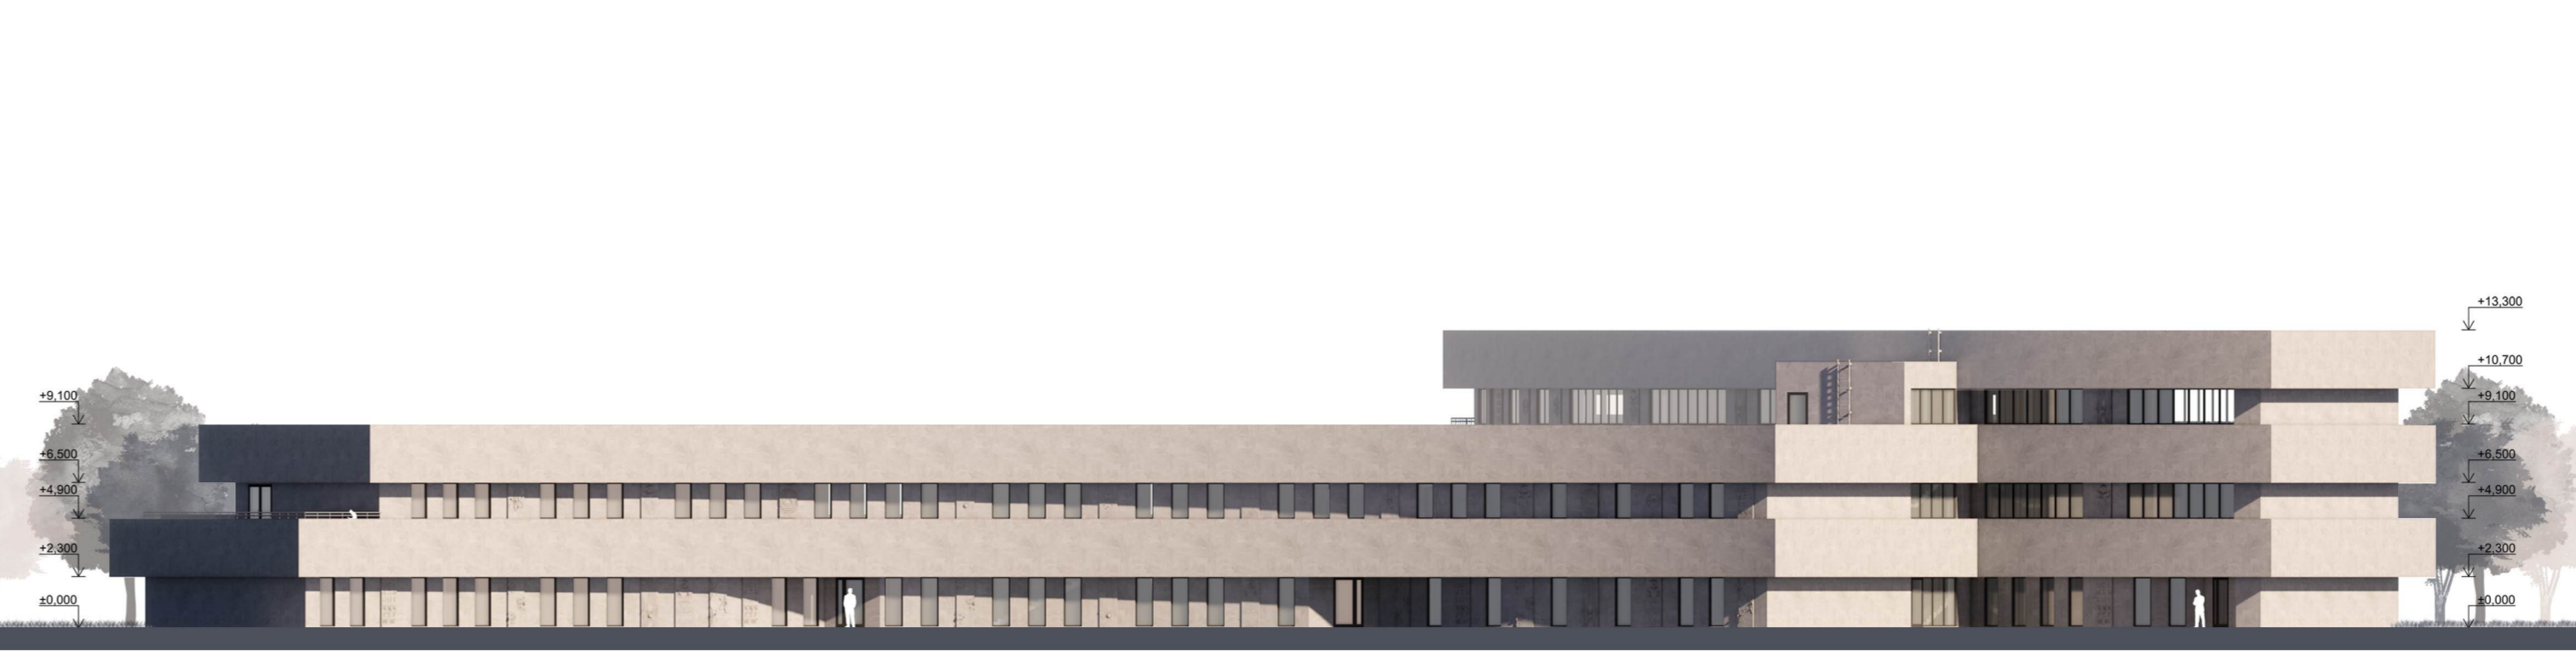

ФАСАД 1'-12' М 1:200

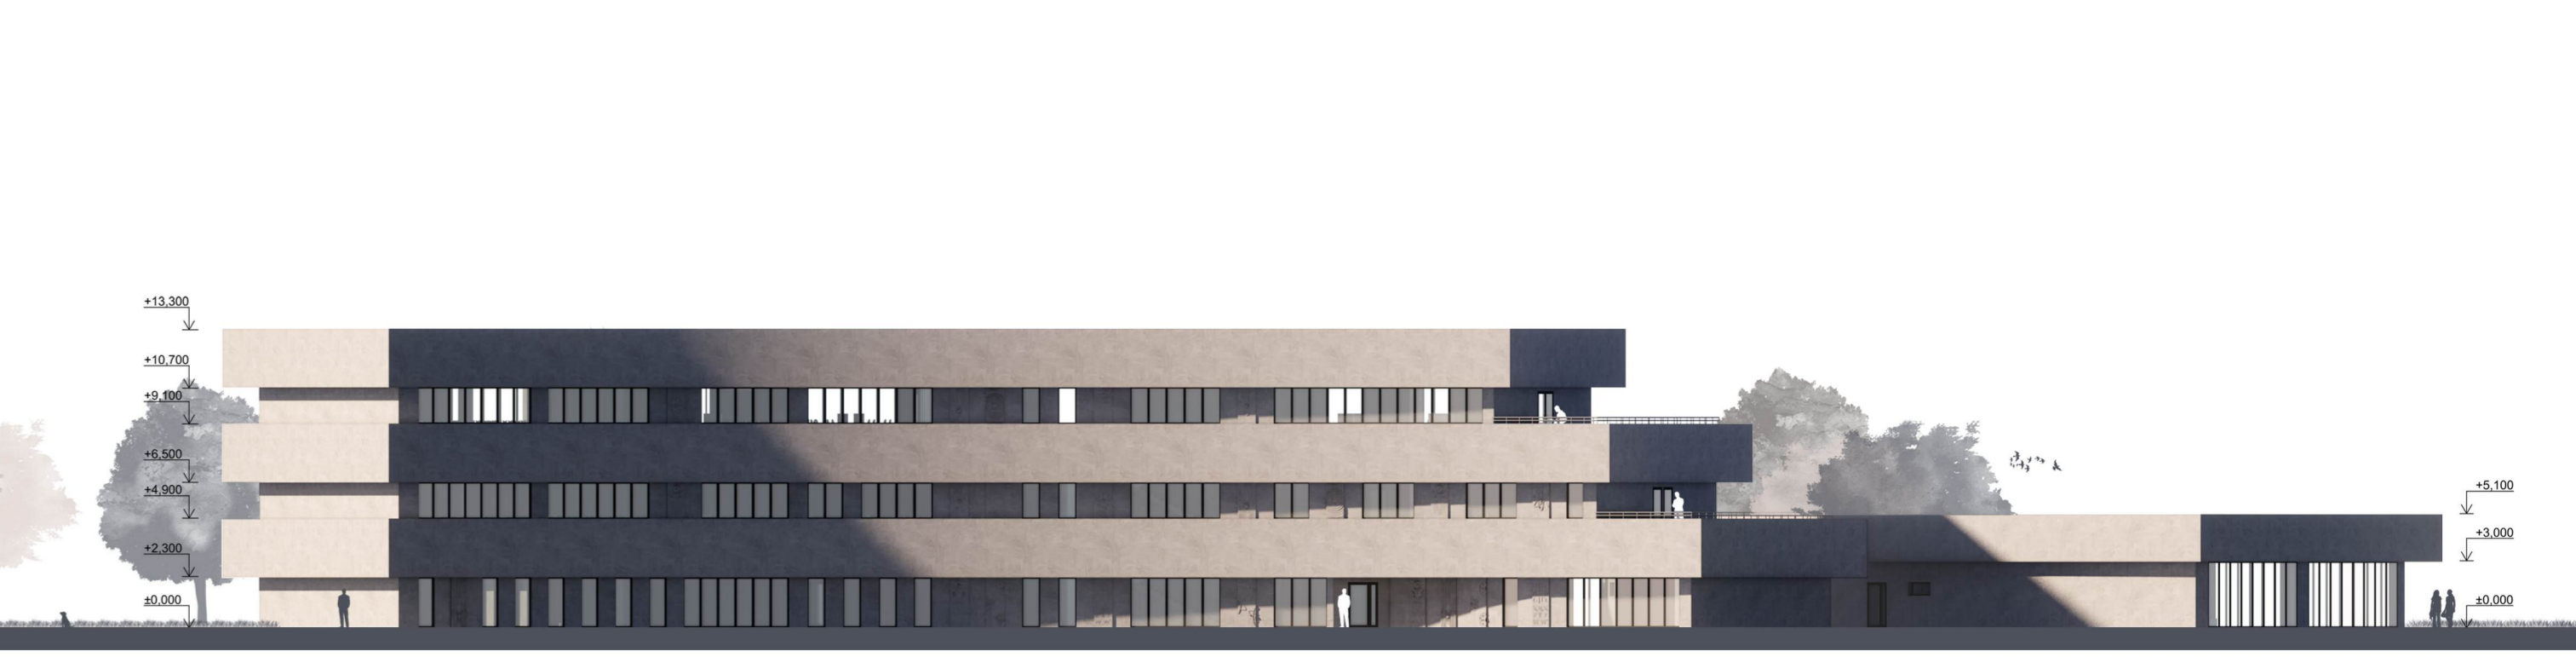


ФАСАД 1''-10'' М 1:200

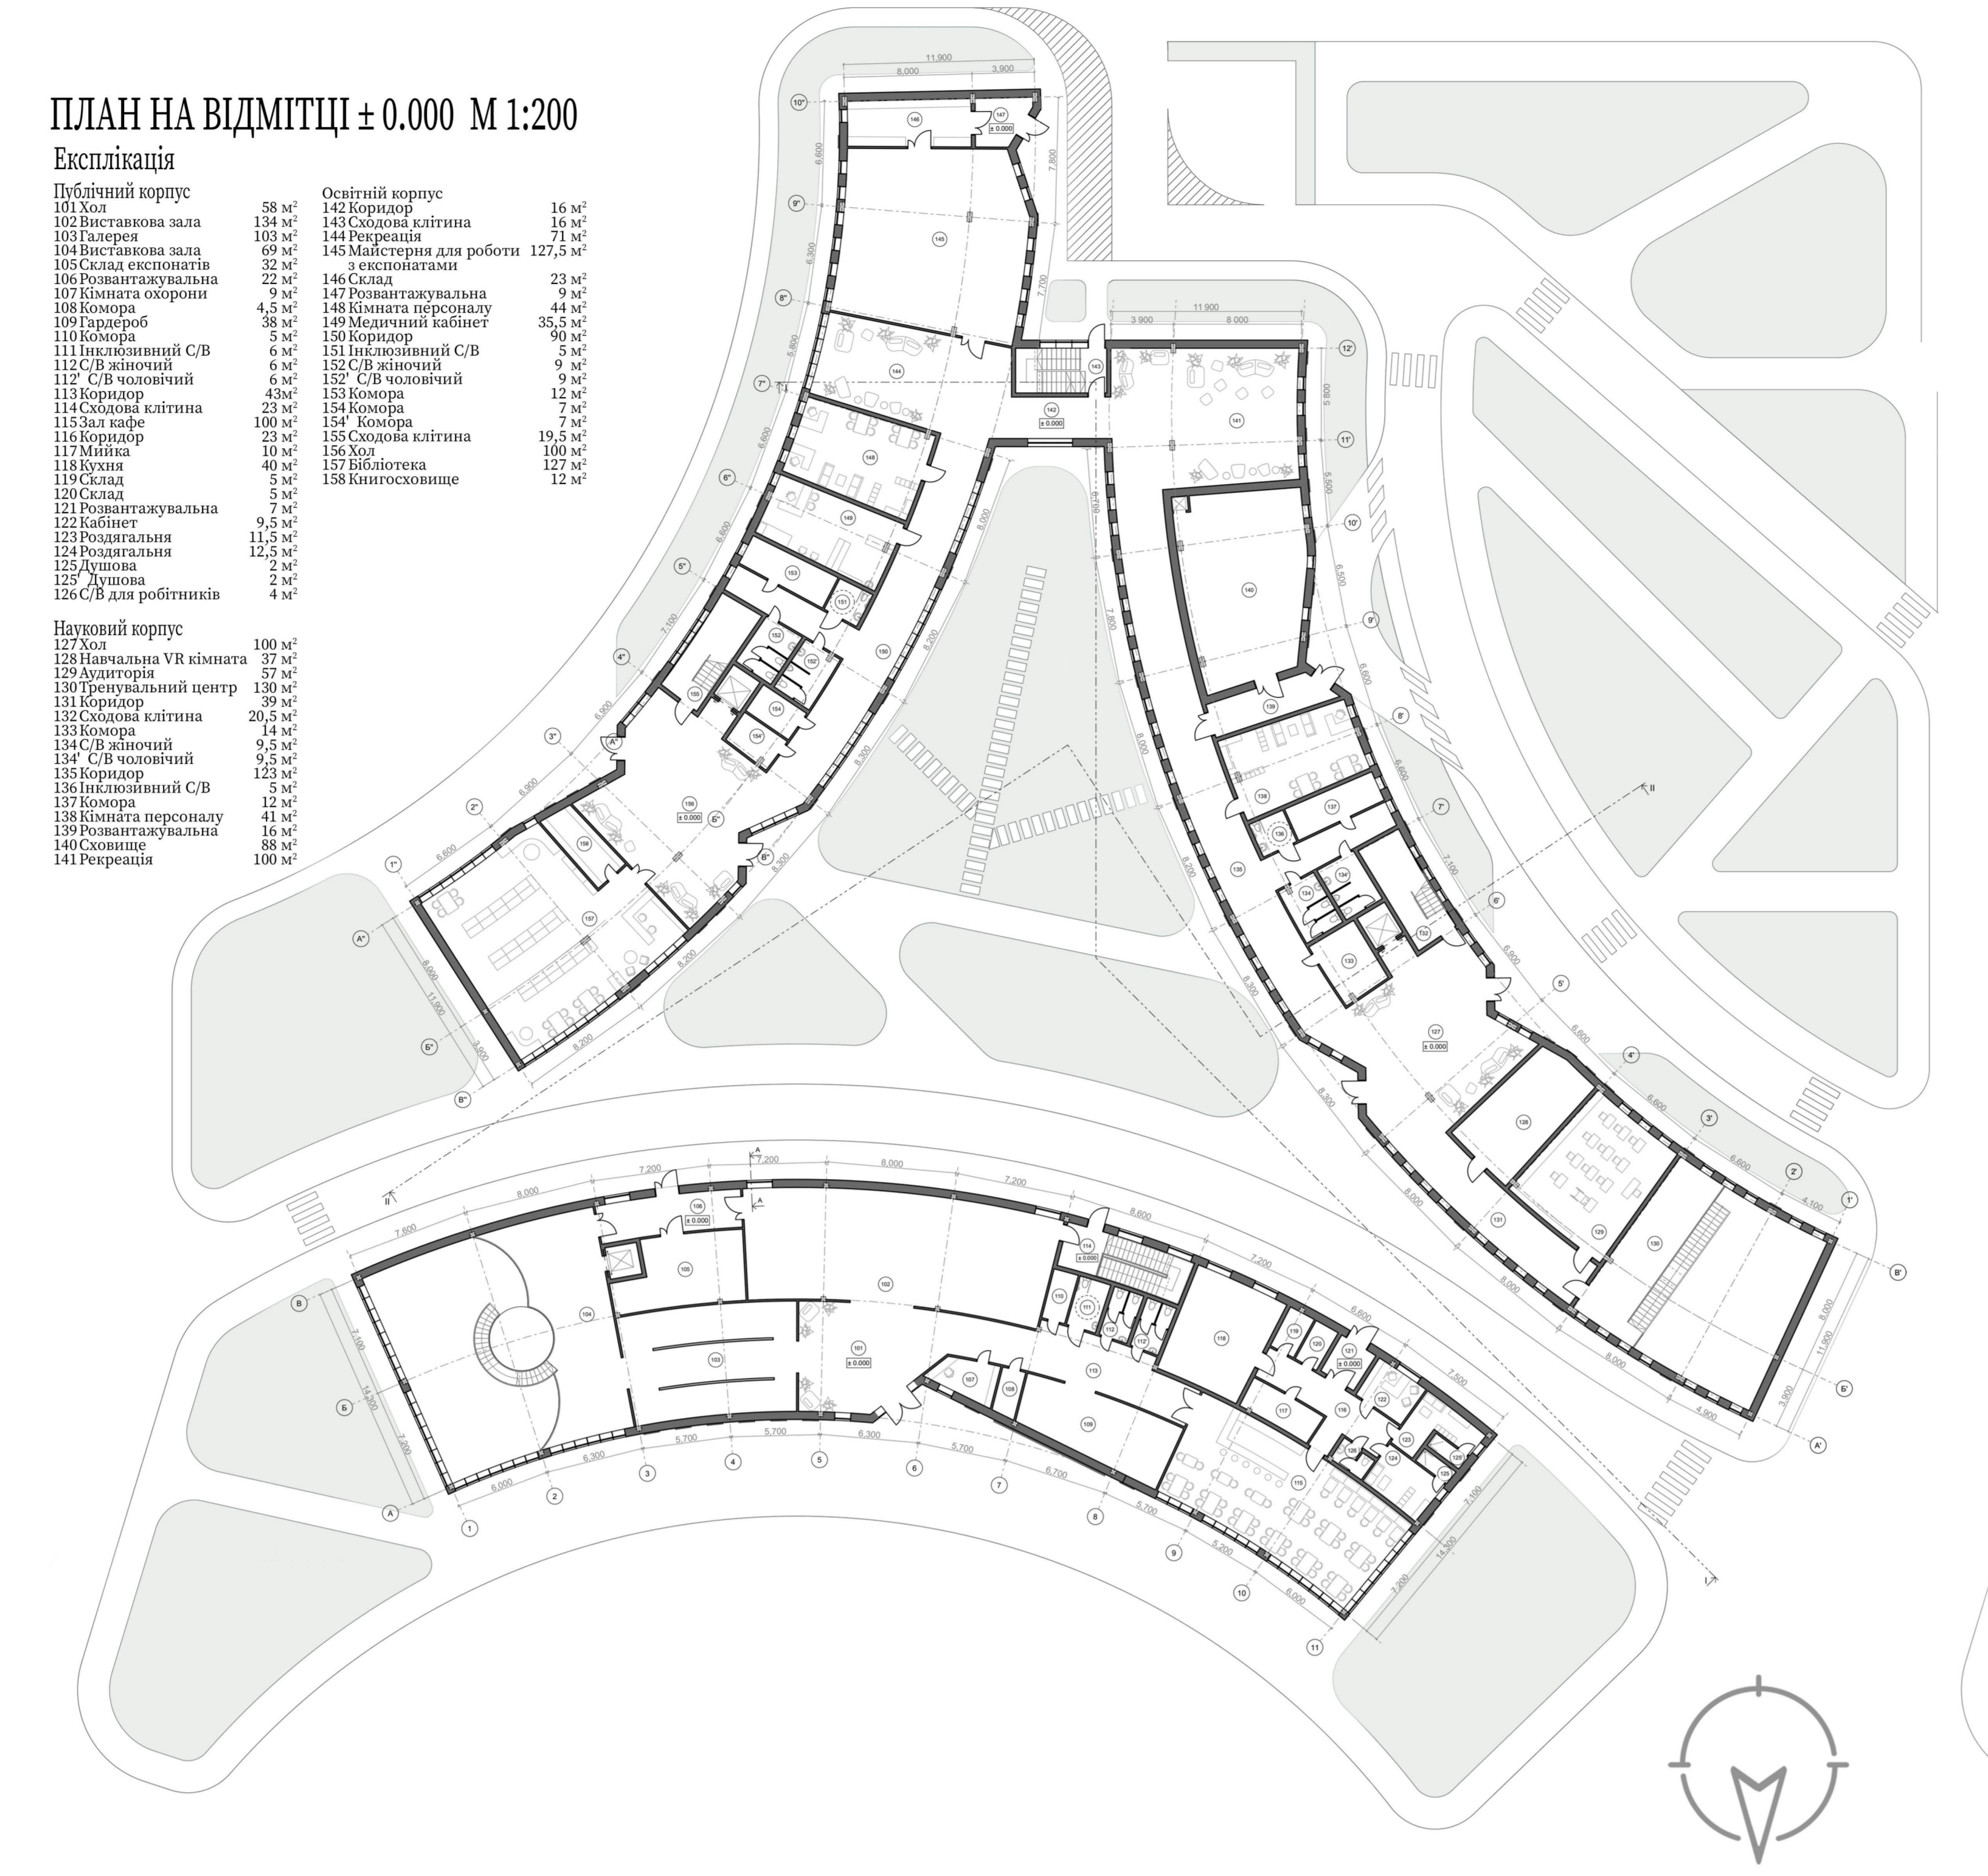

ПЛАН НА ВІДМІТЦІ ± 0.000 М 1:200

Експлікація

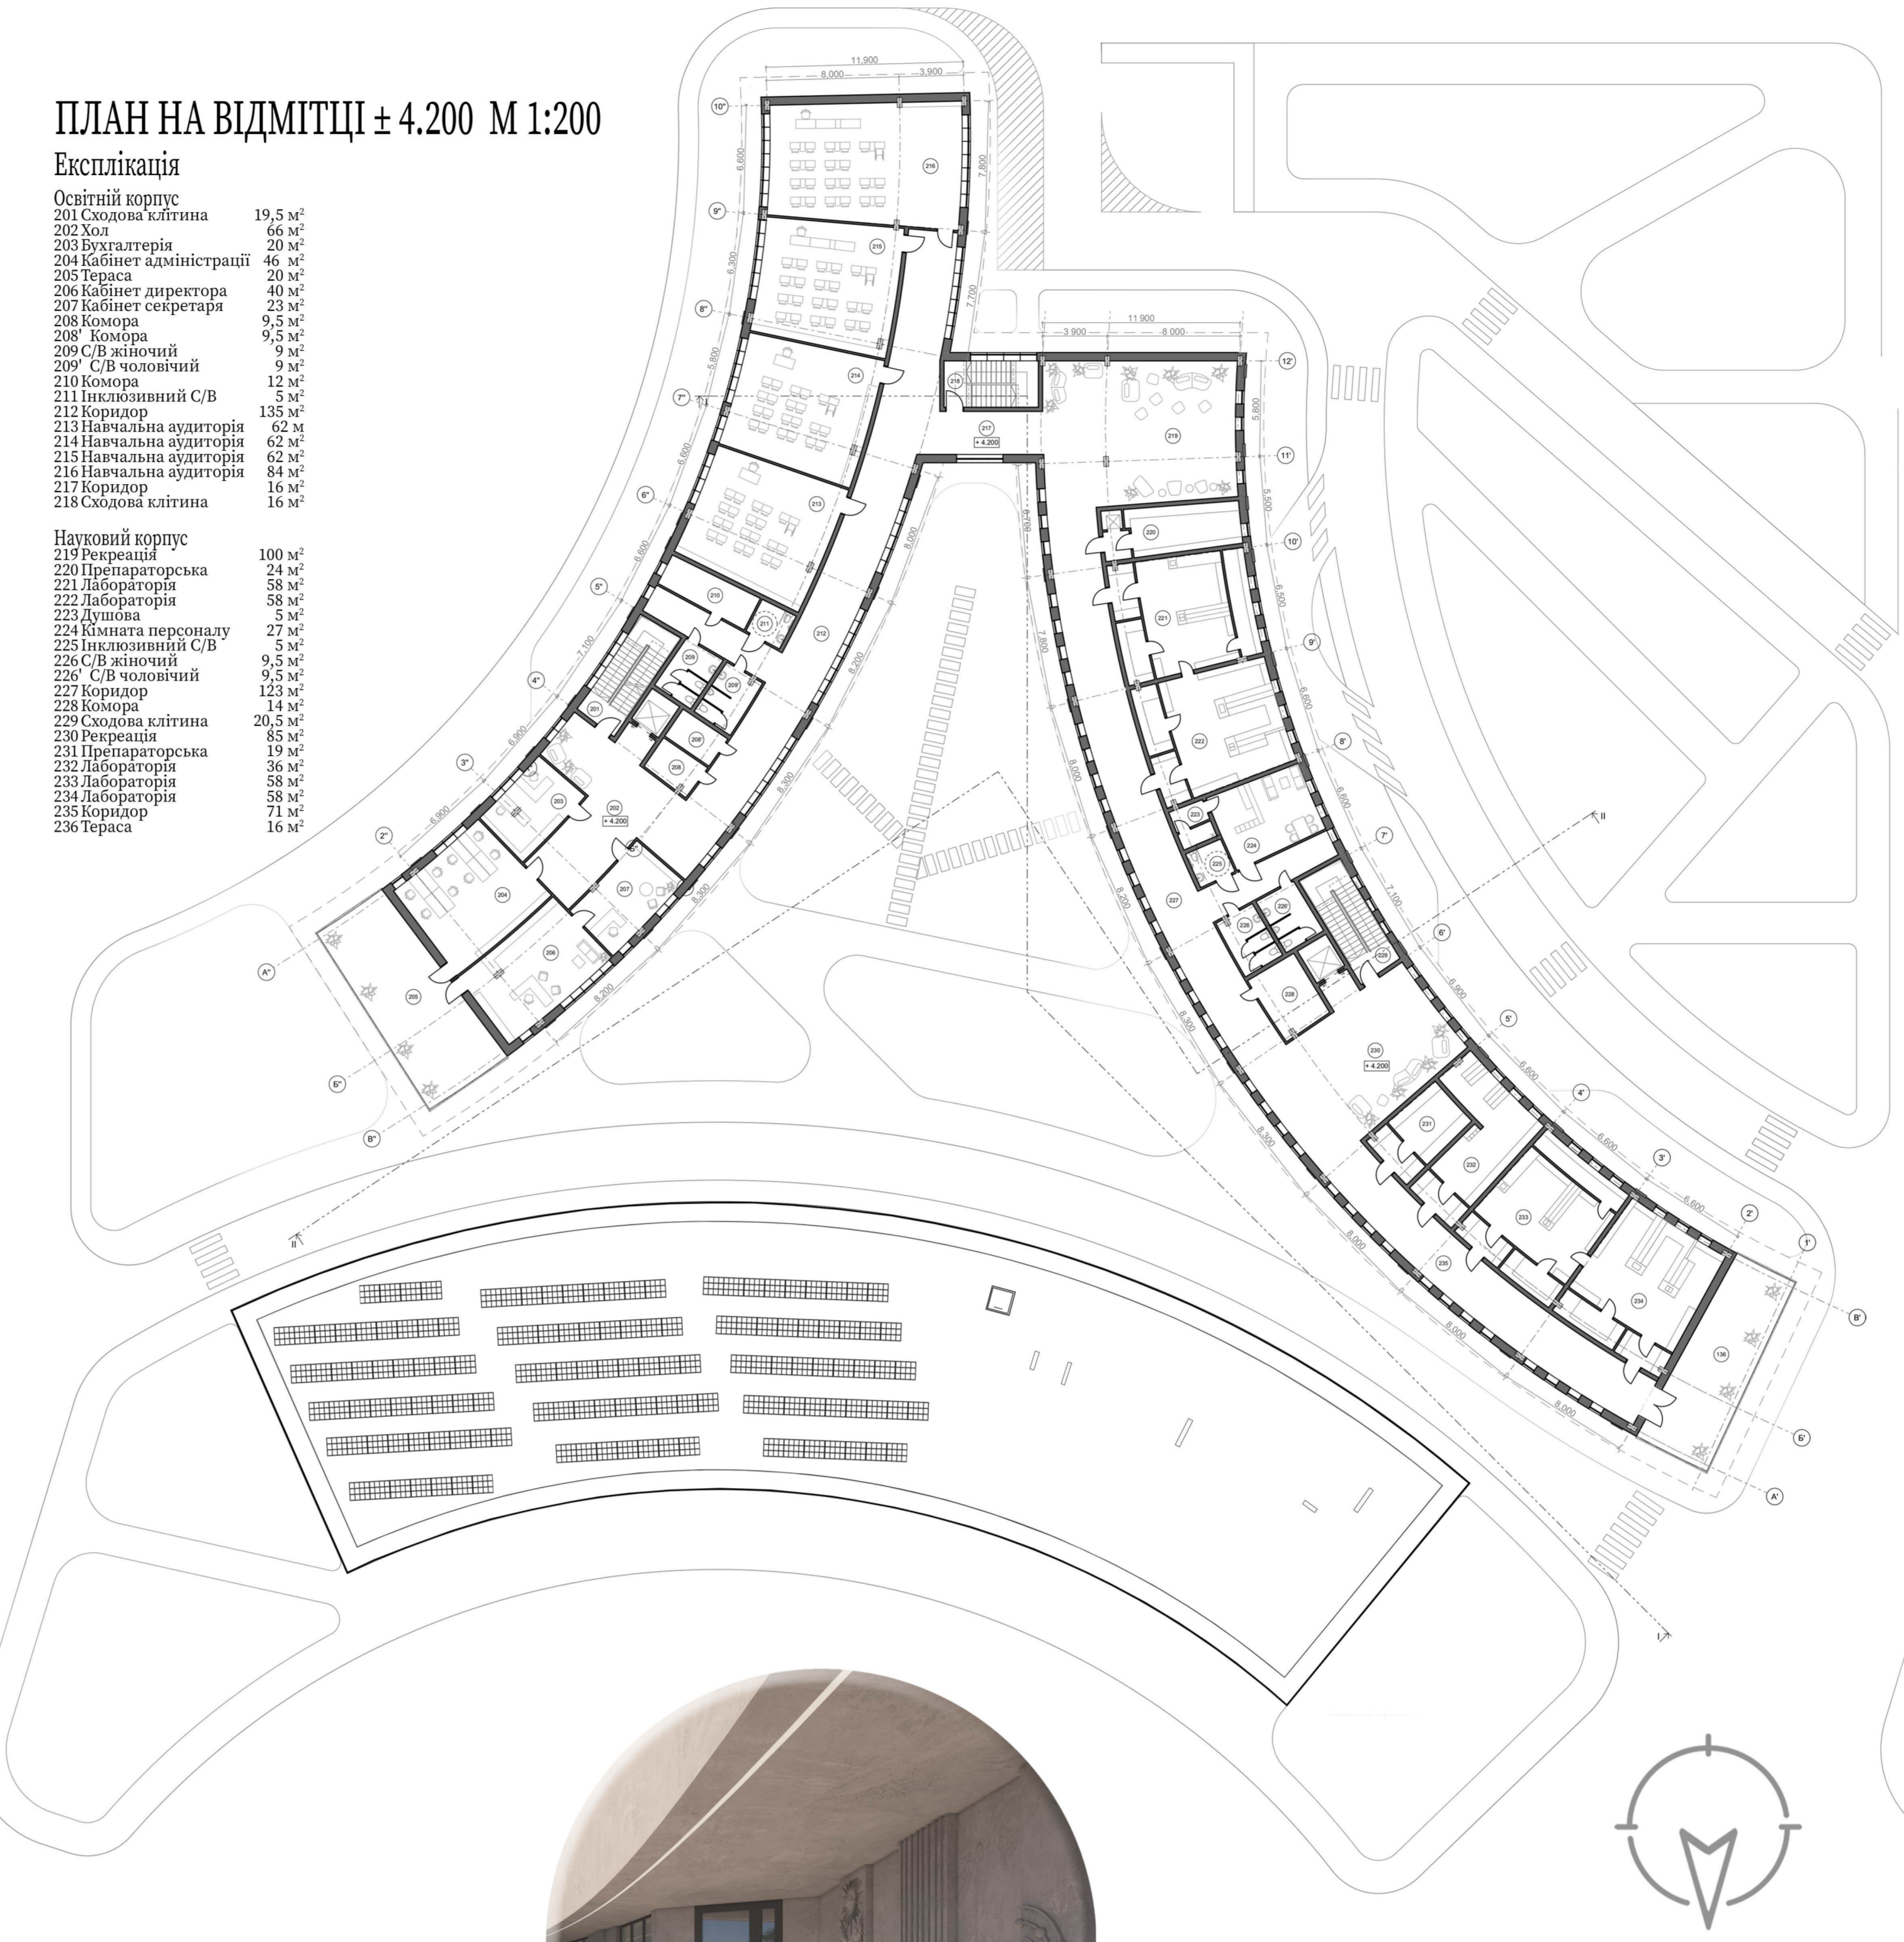

ПЛАН НА ВІДМІТЦІ ± 4.200 М 1:200

Експлікація

