

**КИЇВСЬКИЙ НАЦІОНАЛЬНИЙ УНІВЕРСИТЕТ
БУДІВНИЦТВА І АРХІТЕКТУРИ**

**КВАЛІФІКАЦІЙНА ВИПУСКНА РОБОТА НА ЗДОБУТТЯ ОСВІТНЬОГО
СТУПЕНЯ БАКАЛАВР АРХІТЕКТУРИ**

на тему:

Реабілітаційний центр у м.Трускавці Львівської області

Загальний обсяг:

Експозиція 6 аркушів формату А1,
пояснювальна записка 46 с.

Виконав: Чернишов Тимофій Валерійович

Спеціальність: 191 – Архітектура та містобудування

Освітня програма: «Архітектура та містобудування»

Група: АРХ-21-1А

Керівник: Маслова М.О.

Науковий ступінь, вчене звання: Доцент



Ситуаційний план
М 1:200










Фасад 1-15
М 1:200



Фасад А-М
М 1:200



Фасад 15-1
М 1:200




Фасад М-А
М 1:200

Реабілітаційний центр у м.Трускавці Львівської області



Розріз М-А
М 1:200

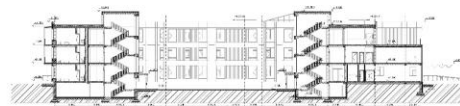


Розріз 15-1
М 1:200




Розріз по стіні
М 1:50




Розгортки стін
М 1:100

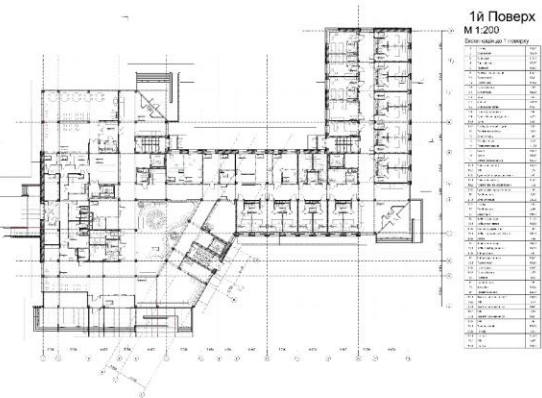


1й Поверх
М 1:200

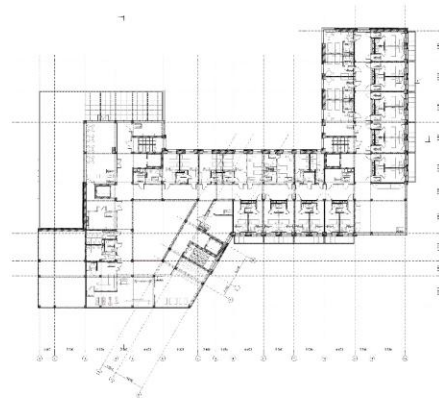


3й Поверх
М 1:200

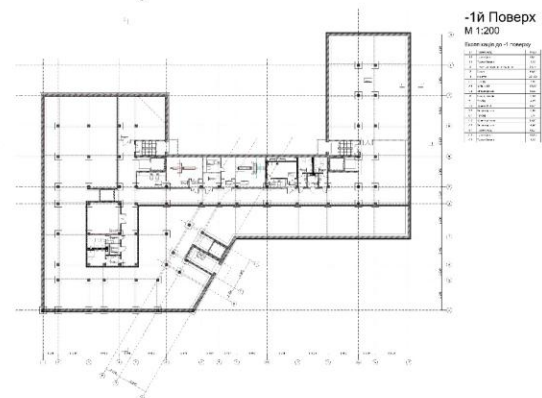


-1й Поверх
М 1:200

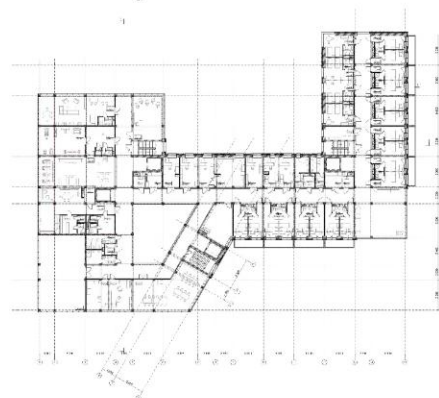

2й Поверх
М 1:200

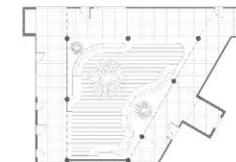

План підлоги
М 1:100

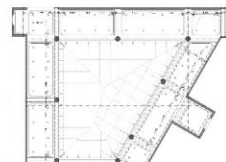

План стелі
М 1:100



Виконав: студ. гр. Арх-21-1А, Чернішів І.В.
Керувала: доц. Мельова М.О.




Ситуаційний план

М 1:5000

Експлікація:

	ДІЛЯНКА ПРОЄКТУВАННЯ		лісопарки		малі архітектурні форми
	територія потенційної реконструкції під об'єкти громадського призначення		лісові масиви		межа I зони санітарної охорони діаметром мінімум
	територія санітарно-курортних закладів відпочинку та туризму		озеленені території загального користування		межа водозахисної зони річок, водоймищ
	резервні території житлово-громадської забудови		водні поверхні		межа ґричного відкату
	територія загальнокурортного центру		екологічні коридори		вулиці та дороги в чорних лініях
	територія комунальних підприємств				


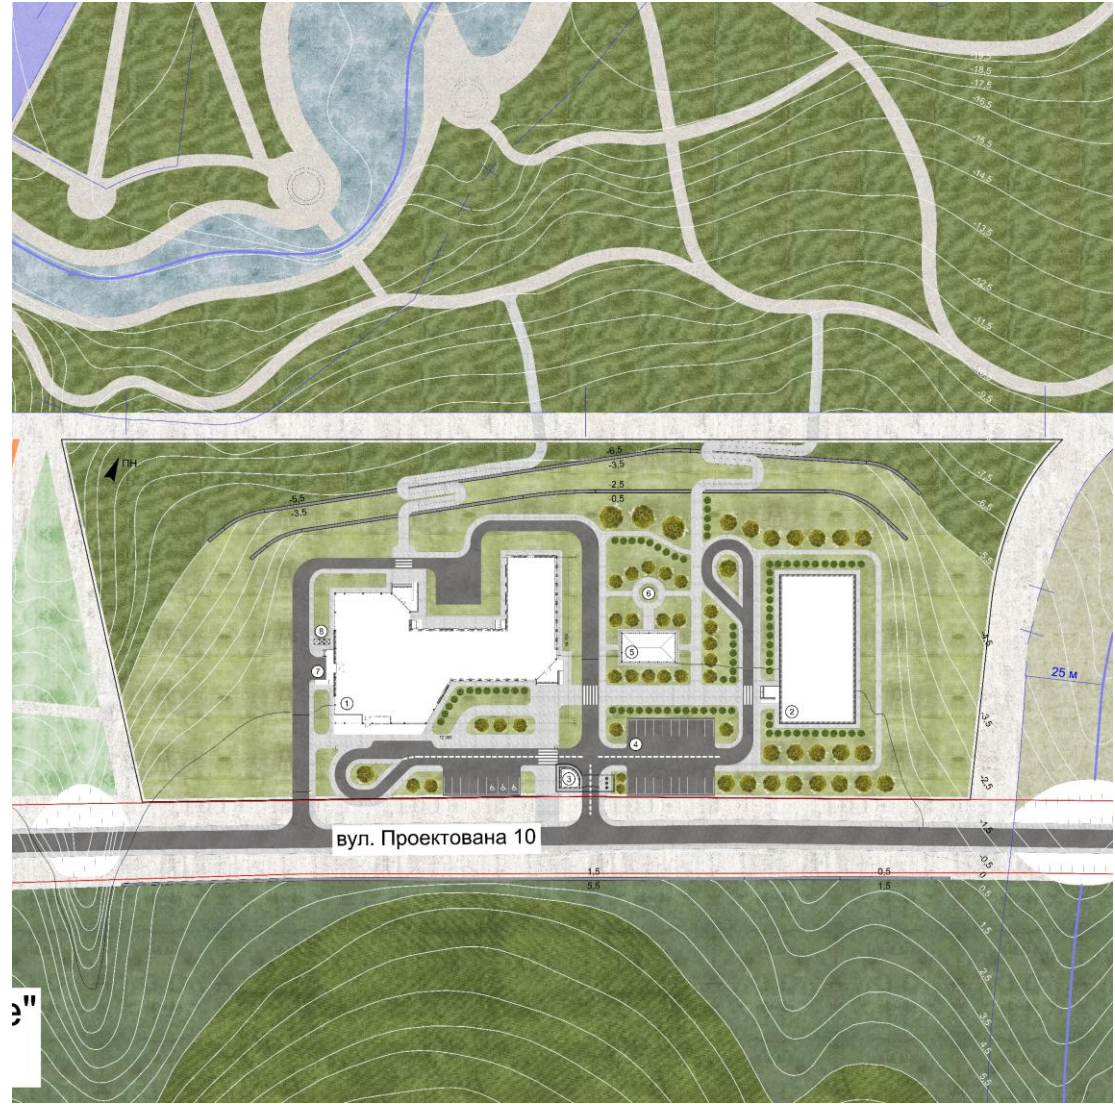





Генеральний план


М 1:1000

Експлікація:


1. Проєктована будівля
2. Спортивний комплекс
3. Автомобільна стоянка
4. Зона вивантаження харчового блоку
5. Пожежний проїзд
6. Пост охорони при в'їзді
7. Підпірні стінки рельєфу

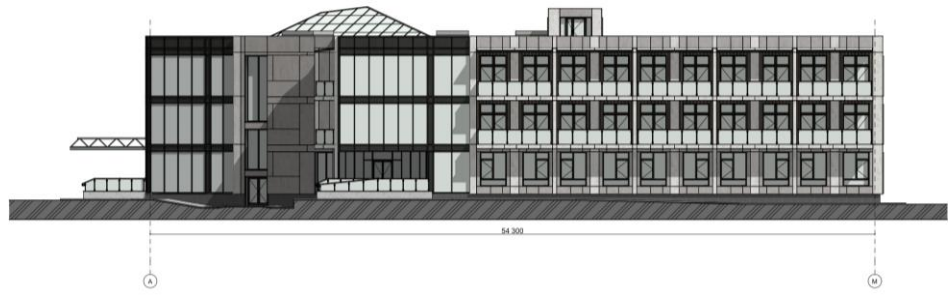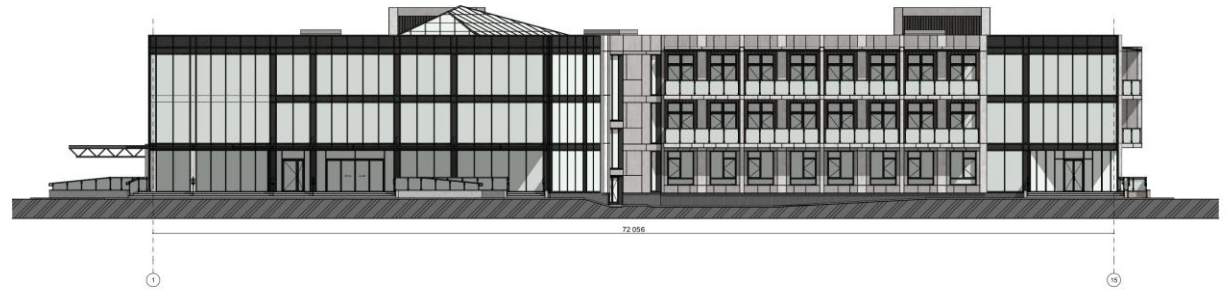

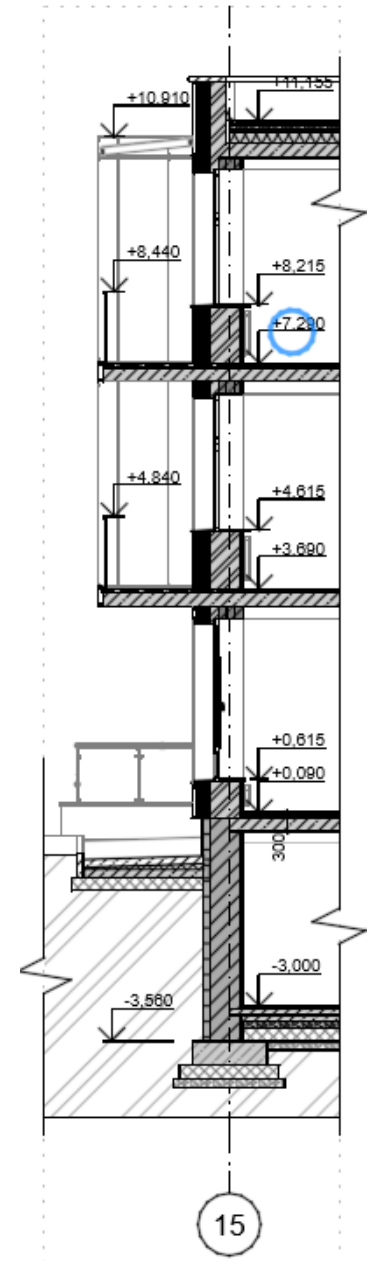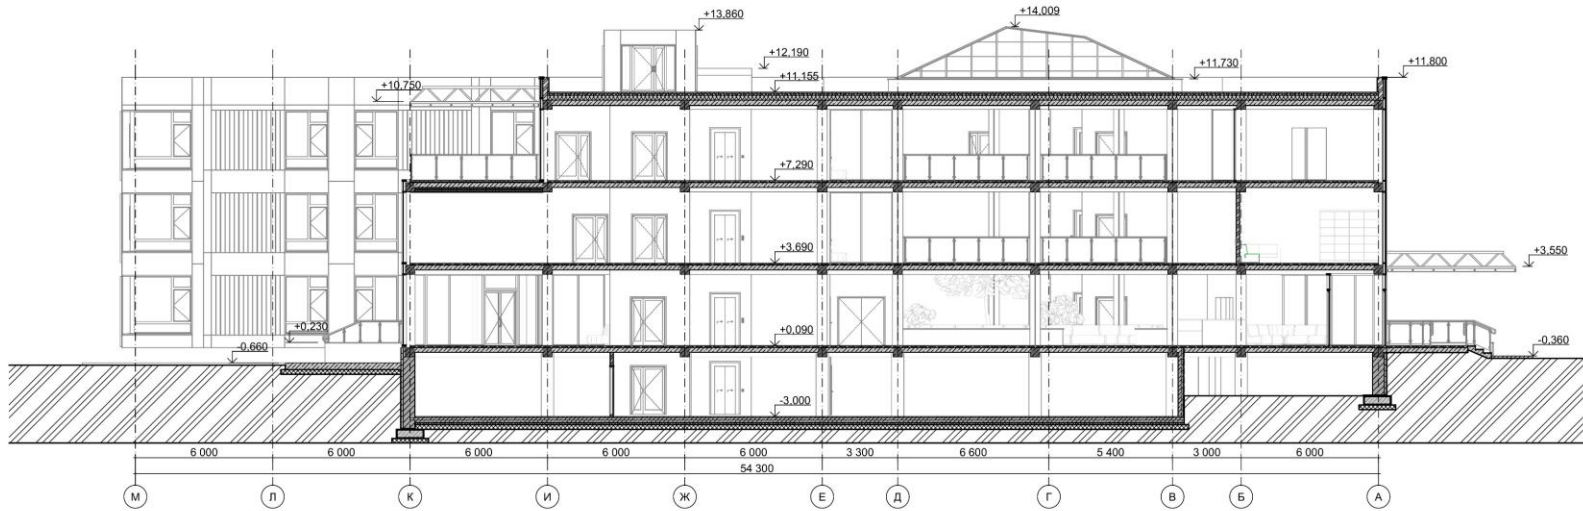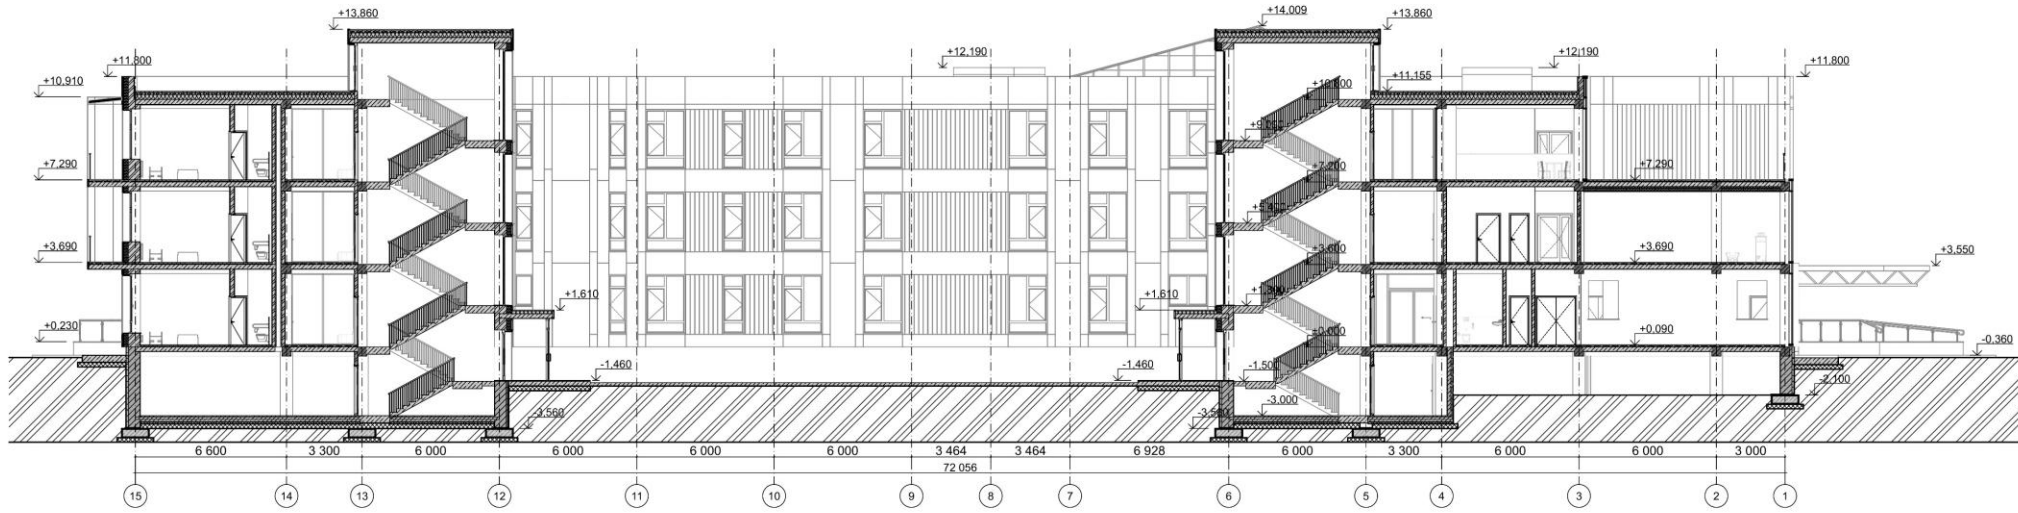

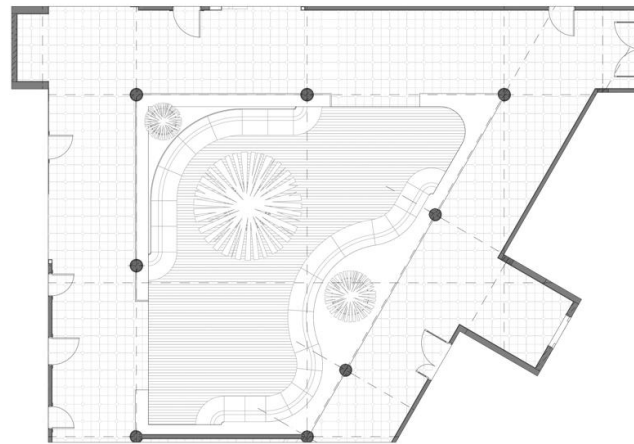

План підлоги
М 1:100

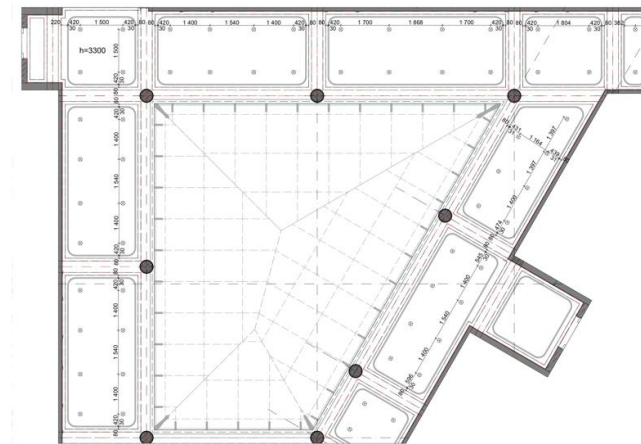

План стелі
М 1:100



