

*МІНІСТЕРСТВО ОСВІТИ І НАУКИ УКРАЇНИ*  
*Київський національний університет будівництва та архітектури*

*Бакалаврська атестаційна робота*  
*на тему: "Реконструкція кварталу в межах вулиць: Оленівська,*  
*Турівська, Юрківська та Межигірська (м.Київ)"*

*Розробила: студентка групи МБГ-42*  
*факультету урбаністики та*  
*просторового планування*  
*Савич А.А.*

*Керівниця: к.т.н. доц. Апостолова-Сосса*  
*Л.О.*

*Київ 2023*



Схема розміщення першої черги будівництва  
Фрагмент діючого генерального плану (Фрагмент діючого генерального плану міста  
Києва до 2020р.



Умовні позначення

- Житлова багатоповерхова забудова
- Житлова забудова середньої і малої поверховості
- Заклади громадського призначення
- Зелені насадження загального користування
- Виробничі території
- Зелені насадження обмеж. користування
- Території спецпризначення
- Вулиці та дороги:
  - загальноміського значення
  - райного значення

Схема розміщення першої черги будівництва  
Фрагмент діючого генерального плану (Фрагмент діючого генерального плану міста  
Києва до 2020р.)



Умовні позначення

- Території багатоповерхової суцільної забудови
- Території вибіркової багатоповерхової забудови
- Території вибіркової індивідуальної забудови
- Реконструкція 5-ти поверхової забудови 60-х років
- Номер території житлової забудови

Схема планувальних обмежень  
Фрагмент діючого генерального плану (Фрагмент діючого генерального плану міста  
Києва до 2020р.)



Умовні позначення

- Зона підтоплення території
- Зсувонебезпечний район
- Зона забруднення ґрунтів цезієм
- Санітарно-захисна зона
- Еквівалентний рівень шуму автомобільного транспорту 76-85 дБА
- Еквівалентний рівень шуму автомобільного транспорту 71-75 дБА

|                 |           |             |                      |        |      |   |                                                                                              |         |         |
|-----------------|-----------|-------------|----------------------|--------|------|---|----------------------------------------------------------------------------------------------|---------|---------|
|                 |           |             |                      |        |      | Бакалаврська робота                                                                                   |                                                                                              |         |         |
|                 |           |             |                      |        |      | Реконструкція кварталу в межах вулиць:<br>Оленівська, Турівська, Юрківська<br>та Межигірська (м.Київ) | Стадія                                                                                       | Маса    | Масштаб |
|                 |           |             |                      |        |      |   | У                                                                                            |         | М 1:500 |
| Зм.             | Кільк.    | Арк.        | № док.               | Підпис | Дата |   | Аркуш 1                                                                                      | Аркушів | 16      |
| Виконала        | Керівниця | Савчук А.А. | Апостолова-Соса Л.О. |        |      |   | КиївБА, ф-т: збалансовані та<br>проектні рішення<br>ар. МБГ-42 каф. міського<br>експлуатація |         |         |
| Р.О. за кафедрі |           |             |                      |        |      | Апостолова-Соса Л.О.                                                                                  |                                                                                              |         |         |



План існуючого використання території М 1:2000

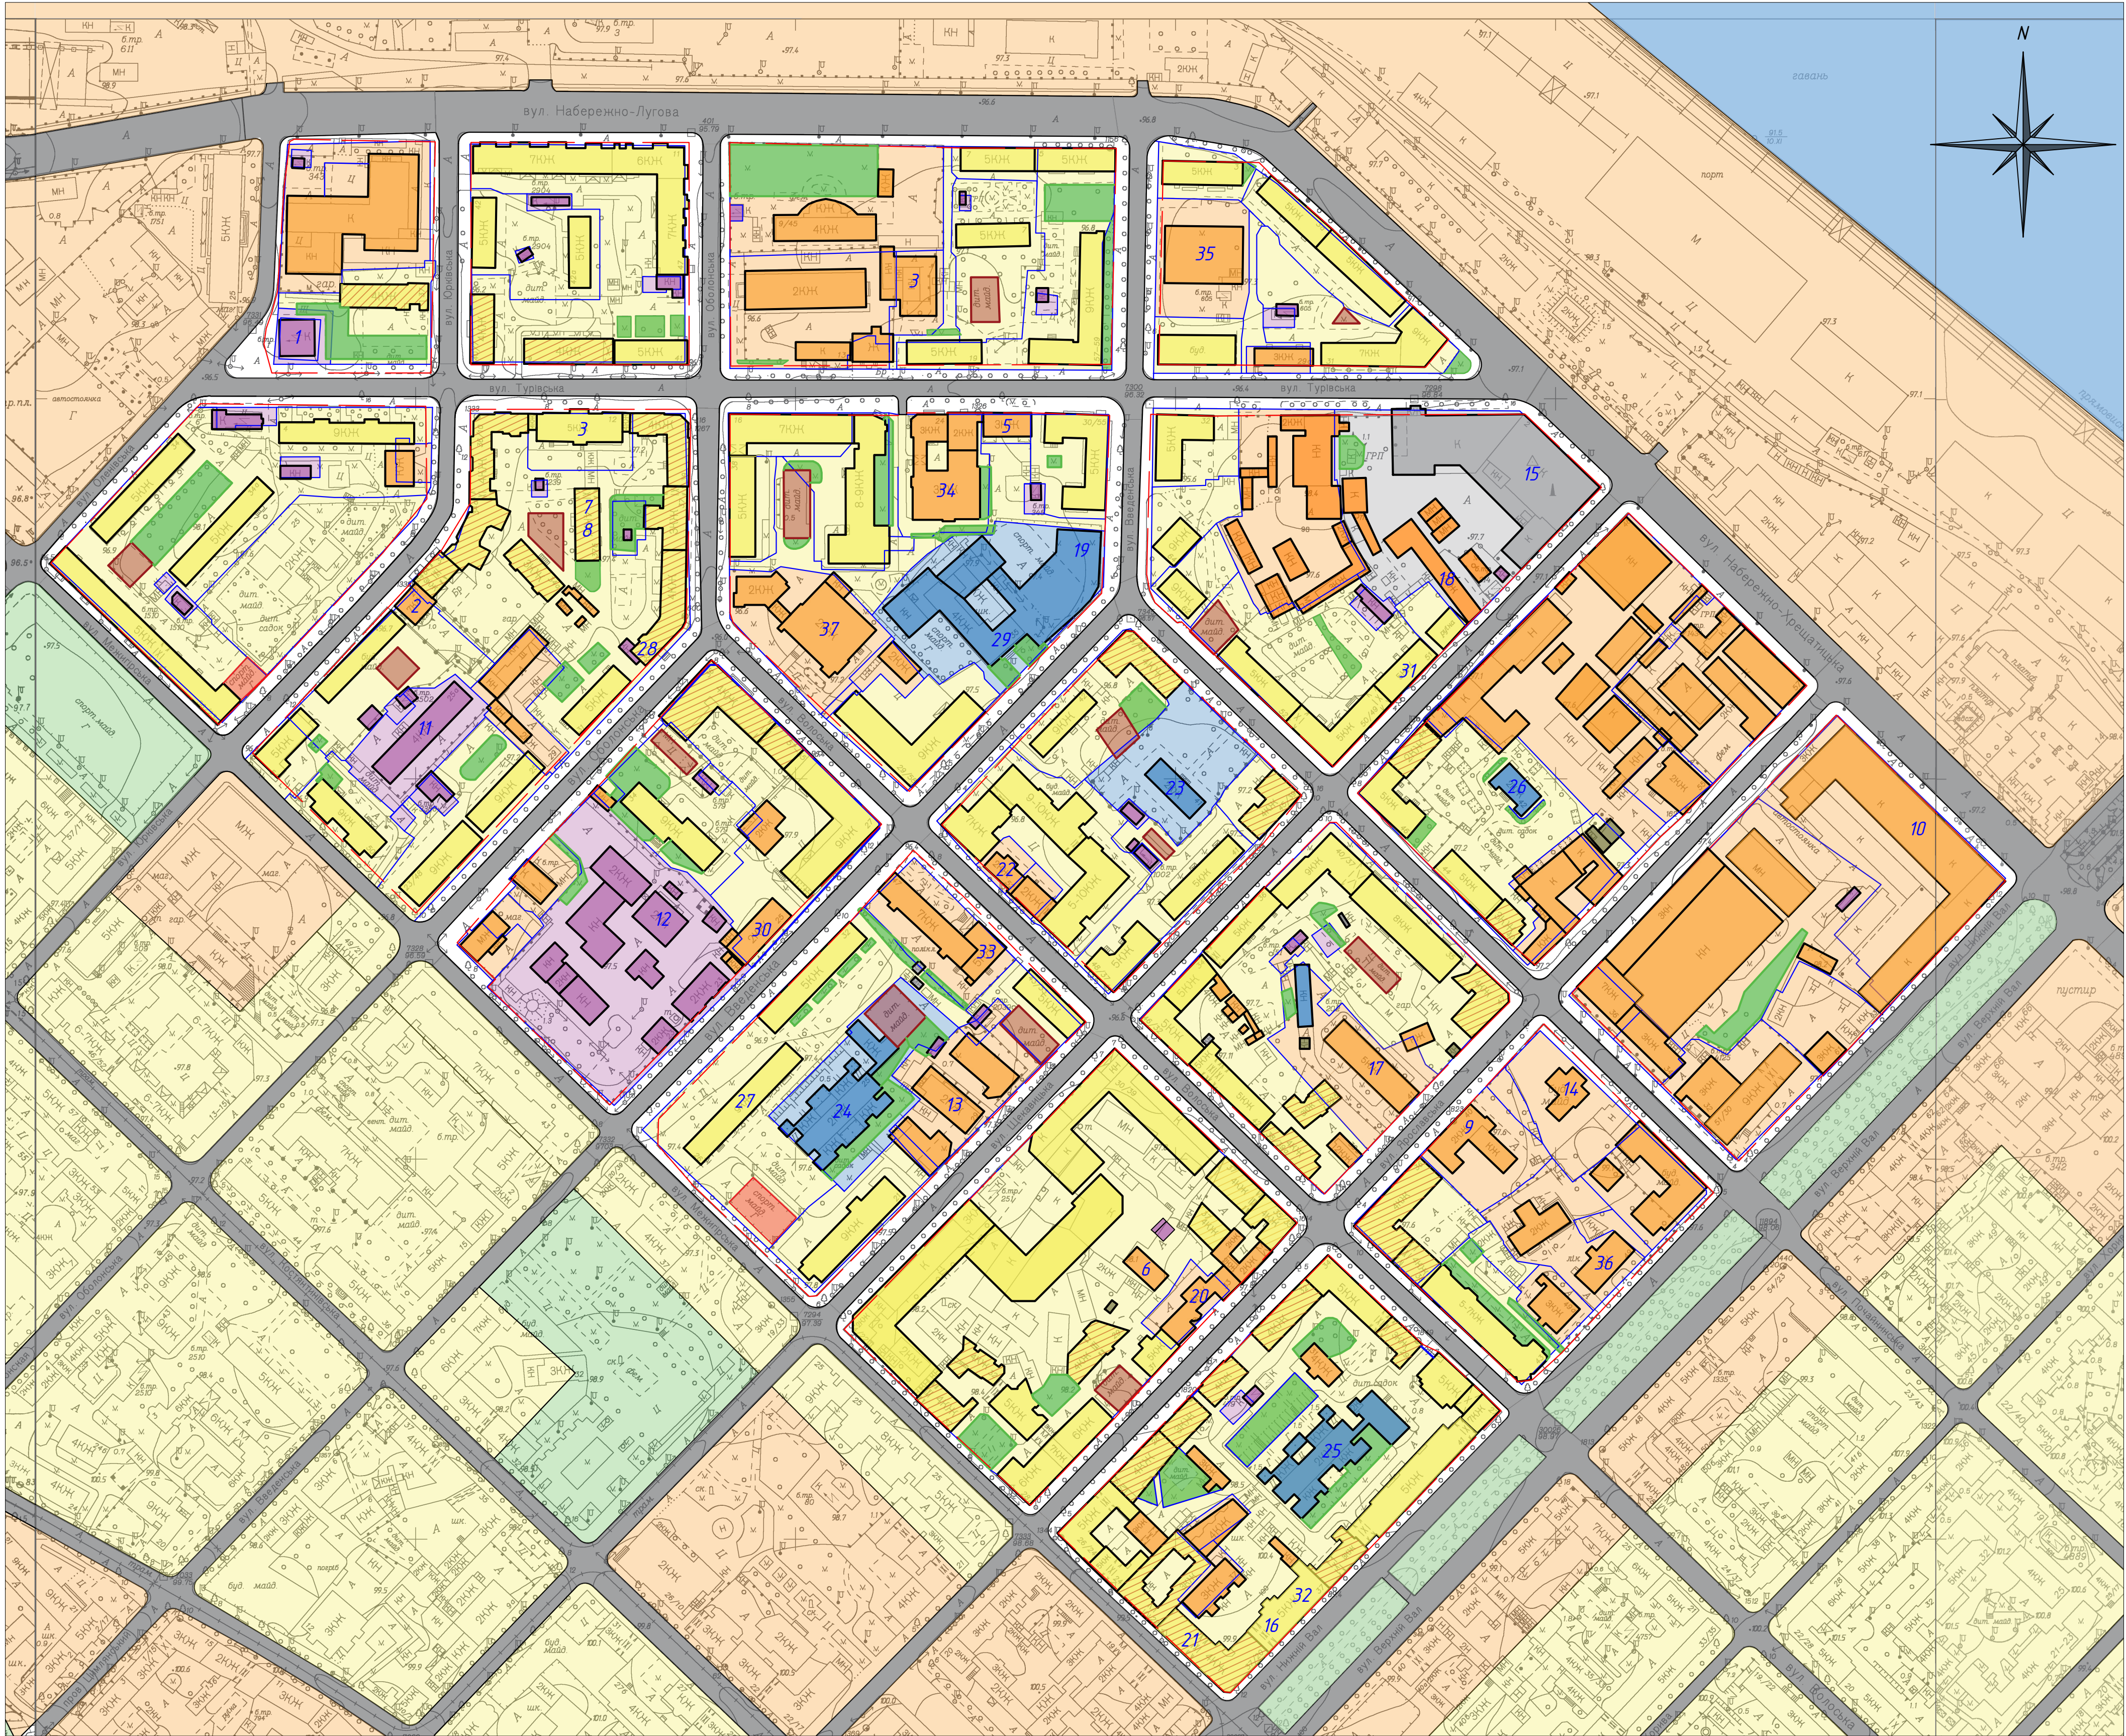
|    |                                                                                                  |
|----|--------------------------------------------------------------------------------------------------|
| №  | Найменування                                                                                     |
| 1  | КиївЕнерго                                                                                       |
| 2  | Київський центр підготовки, перепідготовки і підвищення кваліфікації фахівців водного транспорту |
| 3  | Укренерго – Альянс                                                                               |
| 4  | Українська школа вільних наук                                                                    |
| 5  | Управління екології та природних ресурсів КМДА                                                   |
| 6  | Управління праці та соціального захисту КМДА                                                     |
| 7  | Відділ з питань майна комунальної власності Подільської РДА                                      |
| 8  | Відділ торгівлі та споживчого ринку Подільської РДА                                              |
| 9  | Головне управління пенсійного фонду України у Київській області                                  |
| 10 | Astra organic bussines center                                                                    |
| 11 | Автоматична телефонна станція                                                                    |
| 12 | Пункт обслуговування насосної станції                                                            |
| 13 | Київська велика хоральна синагога                                                                |
| 14 | Києво – Подільська введена церква                                                                |
| 15 | Цех №6 ПАТ “КиївХліб”                                                                            |
| 16 | Центр професійної освіттехнологій та дизайну м. Києва                                            |
| 17 | Центр громадського здоров’я України                                                              |
| 18 | Управління в справах соціального забезпечення                                                    |
| 19 | Управління освіти Подільської РДА                                                                |
| 20 | Районний відділ Управління поліції охорони у м. Києві                                            |
| 21 | Подільський відділ м. Києва Державної міграційної служби України                                 |
| 22 | Слідче управління фінансових розслідувань ДФС                                                    |
| 23 | Школа дитячий садок “Поділля” філія                                                              |
| 24 | Школа дитячий садок “Поділля”                                                                    |
| 25 | Дошкільний навчальний заклад компенсуючого типу для дітей з вадами мовлення №676                 |
| 26 | Приватний дитячий садок “Фредель”                                                                |
| 27 | Український дитячий центр “Мудрагелік”                                                           |
| 28 | Дитячий центр розвитку “Вундеркід”                                                               |
| 29 | Гімназія №107                                                                                    |
| 30 | Альтернативна школа Generation 22                                                                |
| 31 | Католицька школа                                                                                 |
| 32 | Центр професійної освіти технологій та дизайну м. Києва                                          |
| 33 | Поліклініка №3 Подільського району                                                               |
| 34 | Філія №3 Дитячої клінічної лікарні                                                               |
| 35 | Клініка “Вікторія”                                                                               |
| 36 | Лікувально – діагностичний центр                                                                 |
| 37 | Sport Life                                                                                       |

Умовні позначення :

Території :

|  |                                                       |  |                        |
|--|-------------------------------------------------------|--|------------------------|
|  | Багатоквартирної багатоповерхової житлової забудови   |  | Акваторія річки Дніпро |
|  | Багатоквартирної середньоповерхової житлової забудови |  | Озеленення             |
|  | Комунально – складські та інженерних об'єктів         |  | Дитячі майданчики      |
|  | Закладів громадського призначення                     |  | Спортивні майданчики   |
|  | Установ освіти                                        |  | Гаражі                 |
|  | Промислового виробництва                              |  |                        |

|  |                                   |
|--|-----------------------------------|
|  | Кадастрові межі земельних ділянок |
|  | Червоні лінії                     |
|  | Номер за експлікацією             |
|  | Вулиці                            |



|  |  |  |  |  |                                                                                                  |      |          |
|--|--|--|--|--|--------------------------------------------------------------------------------------------------|------|----------|
|  |  |  |  |  | Бакалаврська робота                                                                              |      |          |
|  |  |  |  |  | Студія                                                                                           | Маса | Масштаб  |
|  |  |  |  |  | У                                                                                                |      | М 1:2000 |
|  |  |  |  |  | Архив                                                                                            | 2    | Архив    |
|  |  |  |  |  | Реконструкція кварталу в межах вулиць: Оленівська, Турівська, Врхівська та Межигірська (м. Київ) |      |          |
|  |  |  |  |  | План існуючого використання території М 1:2000                                                   |      |          |
|  |  |  |  |  | КМДА, в-м. Київський по державному замовленню, ар. 157-42, м. Київ, м. Київ                      |      |          |
|  |  |  |  |  | Р. о. за кафедр. Апостолова – Сосна Л. О.                                                        |      |          |



План розміщення об'єктів  
обслуговування населення М 1:2000

Експлікація:

1. Школа-дитячий садок "Поділля"
2. Школа-дитячий садок "Поділля" філія
3. Дошкільний навчальний заклад компенсуючого типу для дітей із вадами мовлення №676
4. Приватний дитячий садок "Фредель"
5. Гімназія №107
6. Альтернативна школа Generation 22
7. Дитячий центр розвитку "Вундеркід"
8. Український дитячий центр "Мудрагелик"
9. Дитячий садок "Знайка"

Умовні позначення:

- Дошкільні навчальні заклади
- Загальноосвітні навчальні заклади
- Радіус доступності ДНЗ
- Радіус доступності ЗНЗ
- Акваторія річки Дніпро
- Вулиці
- Межі території проєктування
- Абрис будівель
- Кадастрові межі
- 1 Номер за експлікацією



|  |  |  |  |  |  |                                                                                                 |      |          |
|--|--|--|--|--|--|-------------------------------------------------------------------------------------------------|------|----------|
|  |  |  |  |  |  | Бакалаврська робота                                                                             |      |          |
|  |  |  |  |  |  | Студія                                                                                          | Маса | Масштаб  |
|  |  |  |  |  |  | У                                                                                               |      | М 1:2000 |
|  |  |  |  |  |  | Аркуш                                                                                           | 3    | Аркушів  |
|  |  |  |  |  |  | 14                                                                                              |      |          |
|  |  |  |  |  |  | Реконструкція кварталу в межах вулиць: Оленівська, Турівська, Врідська та Межигірська (м. Київ) |      |          |
|  |  |  |  |  |  | План розміщення об'єктів обслуговування населення М 1:2000                                      |      |          |
|  |  |  |  |  |  | Курсова робота по проєктуванню населених пунктів, ар. МБТ-42, кат. інженерного розробництва     |      |          |
|  |  |  |  |  |  | Р. о. за кафедрою: Апостолова-Сосна Л. О.                                                       |      |          |



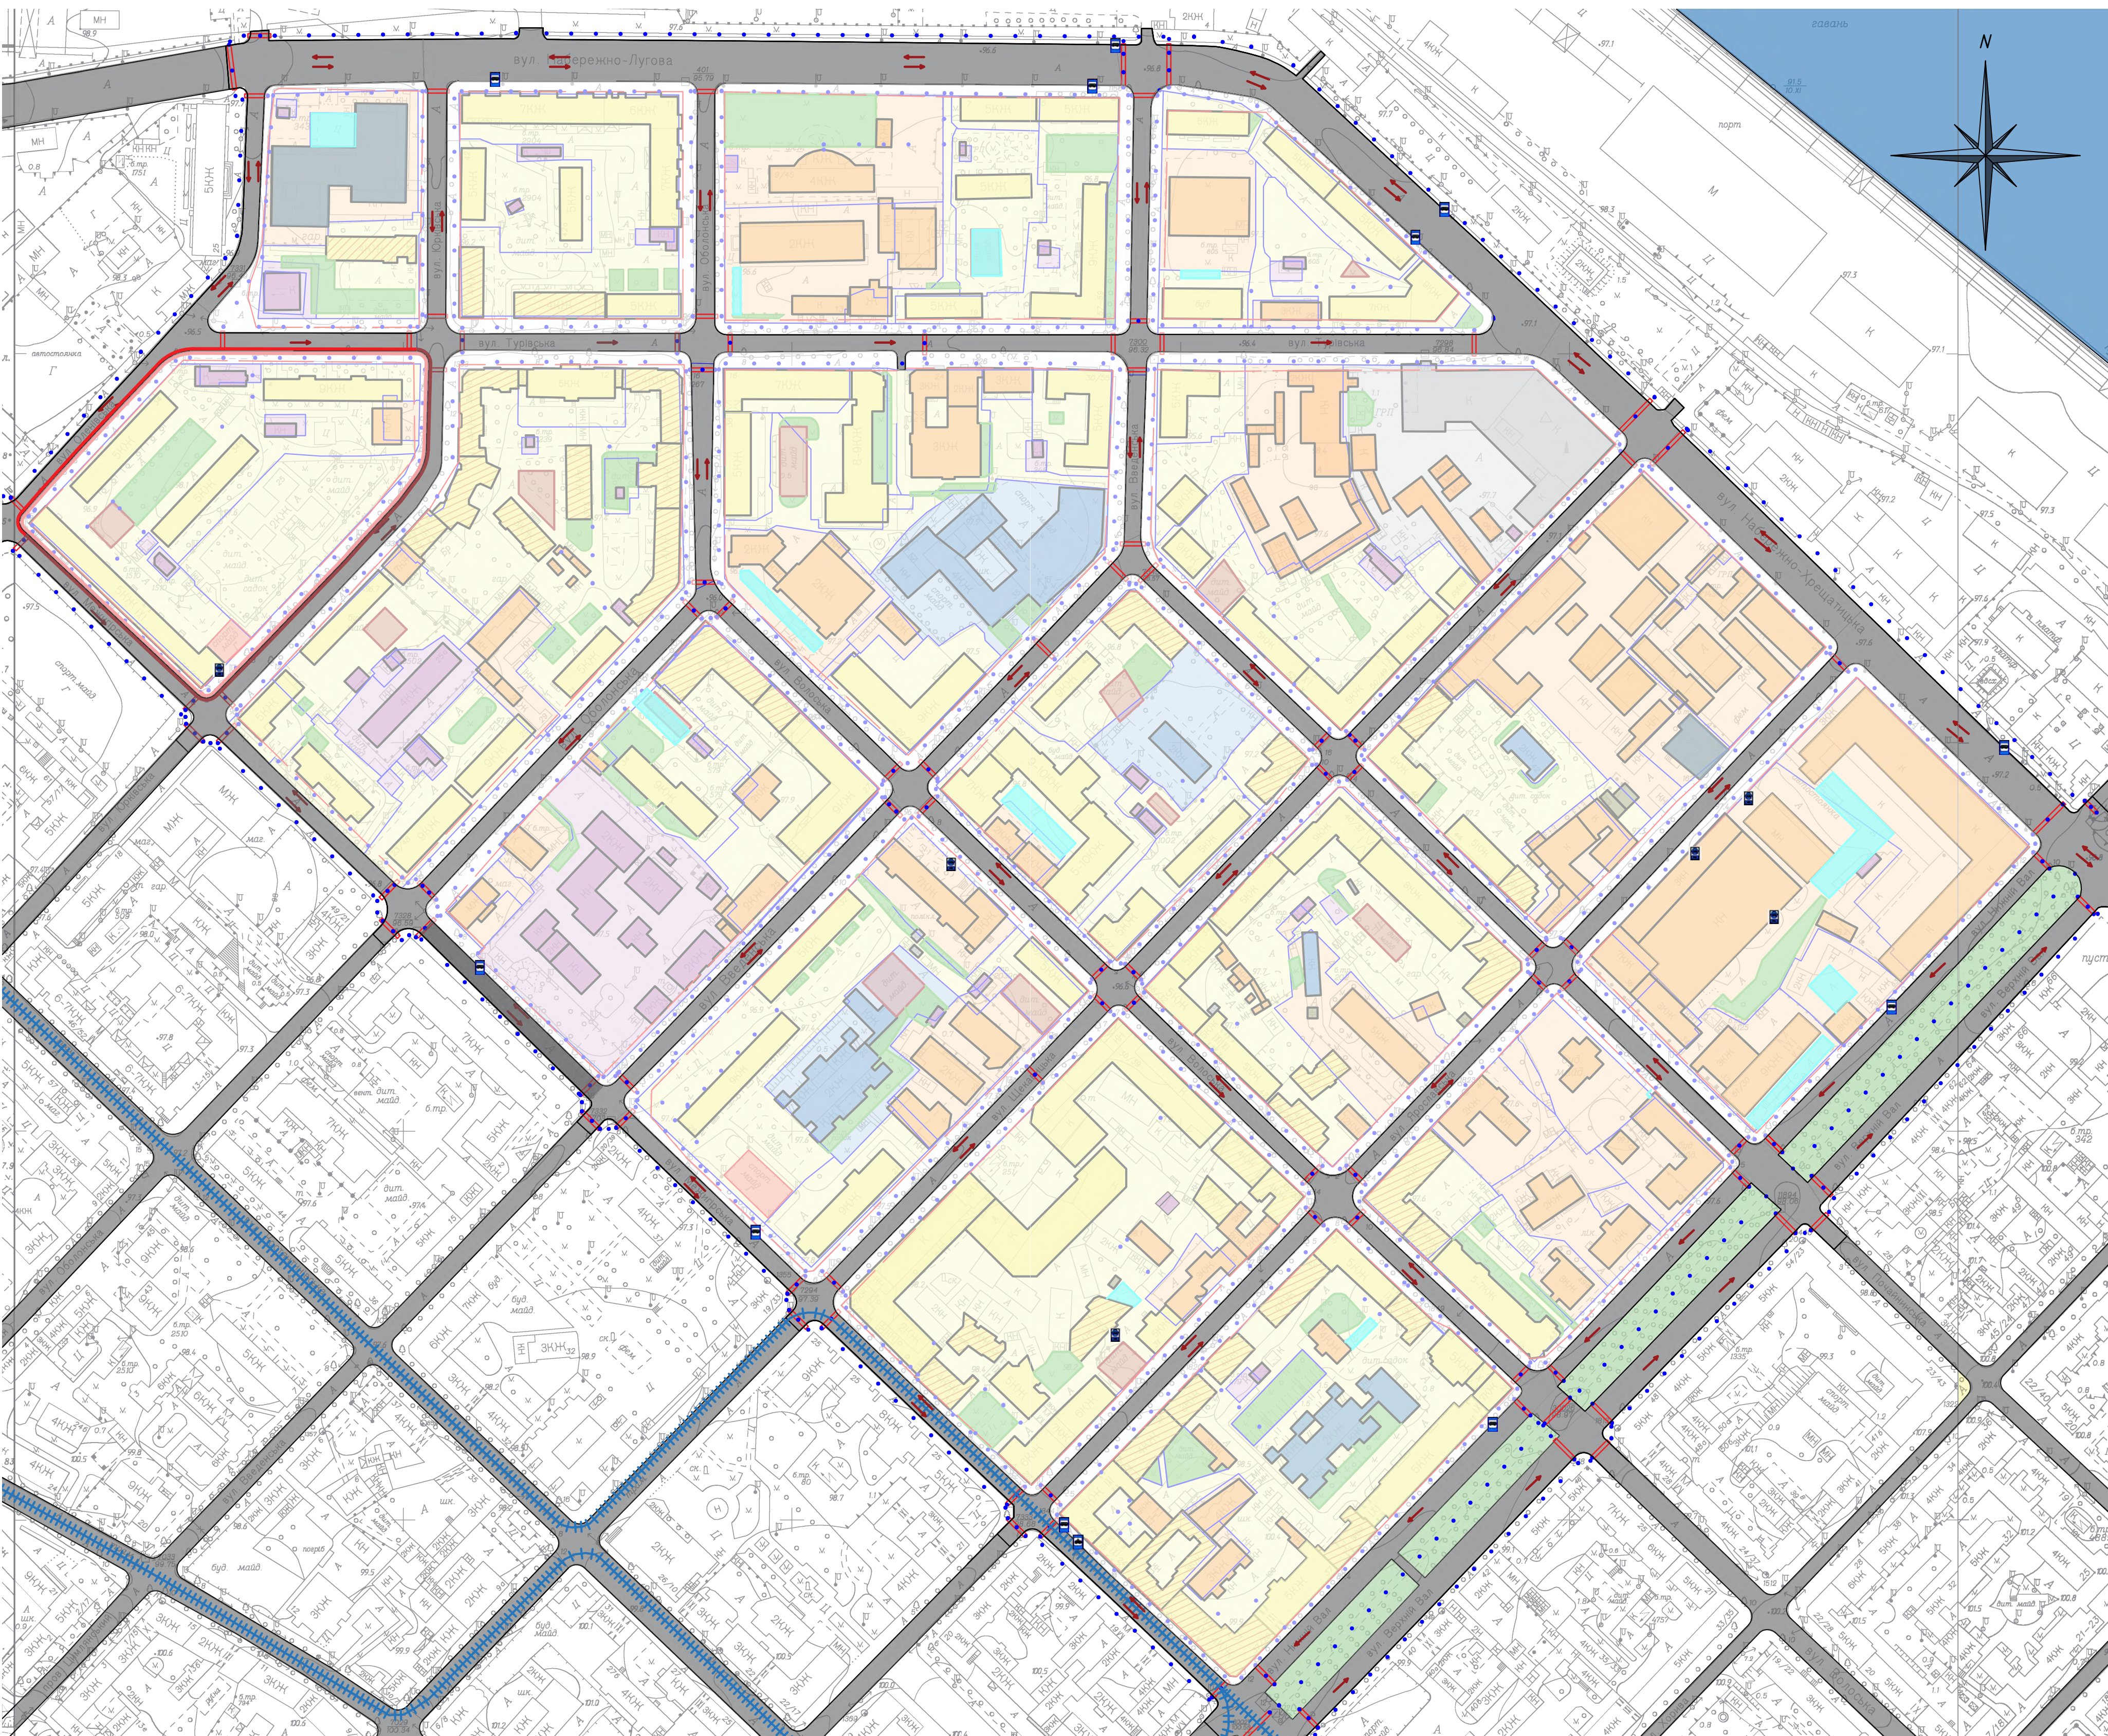
План транспортного обслуговування М 1:2000

Умовні позначення :

- Межі території
- Центри обслуговування автомобілів
- Парковки
- Напрямок руху транспорту
- Основні пішохідні маршрути
- Пішохідні переходи
- Вулиці
- Колії трамвая
- Зупинки трамвая
- Зупинки автобуса
- Велопарковки

Умовні позначення :

- Території:
- Багатоквартирної багатоповерхової житлової забудови
  - Багатоквартирної середньоповерхової житлової забудови
  - Комунально-складські та інженерних об'єктів
  - Закладів громадського призначення
  - Установ освіти
  - Промислового виробництва
  - Акваторія річки Дніпро
  - Озеленення
  - Дитячі майданчики
  - Спортивні майданчики
  - Гаражі
  - Кадастрові межі земельних ділянок
  - Червоні лінії
  - Номер за експлікацією
  - Вулиці



|  |  |  |  |  |  |                                                       |      |          |
|--|--|--|--|--|--|-------------------------------------------------------|------|----------|
|  |  |  |  |  |  | Бакалаврська робота                                   |      |          |
|  |  |  |  |  |  | Студія                                                | Маса | Масштаб  |
|  |  |  |  |  |  | У                                                     |      | М 1:2000 |
|  |  |  |  |  |  | Аркуш                                                 | 4    | Аркушів  |
|  |  |  |  |  |  | 16                                                    |      |          |
|  |  |  |  |  |  | План транспортного обслуговування М 1:2000            |      |          |
|  |  |  |  |  |  | Курсова робота по дисципліні «Транспортне планування» |      |          |
|  |  |  |  |  |  | до 15.07.2024                                         |      |          |
|  |  |  |  |  |  | Робота виконана студентом                             |      |          |
|  |  |  |  |  |  | А.А. Савич                                            |      |          |
|  |  |  |  |  |  | М.П. Підпис                                           |      |          |
|  |  |  |  |  |  | А.А. Савич                                            |      |          |
|  |  |  |  |  |  | Дата                                                  |      |          |
|  |  |  |  |  |  | 2024                                                  |      |          |
|  |  |  |  |  |  | Зм.                                                   |      |          |
|  |  |  |  |  |  | Кільк.                                                |      |          |
|  |  |  |  |  |  | Виконала                                              |      |          |
|  |  |  |  |  |  | Керівниця                                             |      |          |
|  |  |  |  |  |  | А.А. Савич                                            |      |          |



План історико - архітектурної оцінки забудови  
М 1:2000

*Експлікація:*

1. Комплекс Подільської машинної станції міської каналізації 1894 р. (головний корпус, будинок житловий, приймальне відділення, машинне відділення, димар, сторожка).

2. Будинок прибудковий 1898 р. ;
3. Будинок житловий кінець XIX ст. ;
4. Будинок прибудковий 1898 р.  
(1914 р. надбудова);
5. Флігель житловий 1913 р. ;
6. Будинок прибудковий кінець XIX ст. ;
7. Будинок прибудковий 1990 р. 1912 р. ;
8. Готель "Дудман" 1892-1895 рр. ;
9. Комплекс споруд добірочинних закладів  
Ф.А.Терещенка

(№1 положовий притулок для бідних породіль 1889-1891 рр.

№2 будинок з безкоштовними квартирами для бідних вдів  
1886 р.);

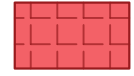
10. *Притулок нічліжний 1881 р. ;*
11. *Будинок житловий кінець XIX ст. – початок XX ст. ;*
12. *Будинок житловий, в якому мешкав Оксіюк Й.Ф., архієпископ УАПЦ 1969 р. ;*
13. *Будинок Київської іудейської релігійної громади 1870, 1894 рр.;*
14. *Будинок, в якому в часи Великої Вітчизняної війни, у 1941 р. була явочна квартира підпільної групи Кушнірова Ф. 1930 р. ;*
15. *Будинок прибудовий 1910–ті рр. ;*
16. *Флігель 1910–ті рр. ;*
17. *Будинок притулку для єврейських дітей 1910 р.*

Умовні позначення:


пам'ятки місцевого значення



Архітектури




Архітектури та містобудування

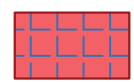

Архітектури та містобудування, науки  
і техніки



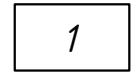*Об'єкт історичної спадщини*




Номер за експлікацією



Акваторія річки Дніпро



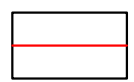*Вулиці*



*Межі території проєктування*



### Адреси будівель



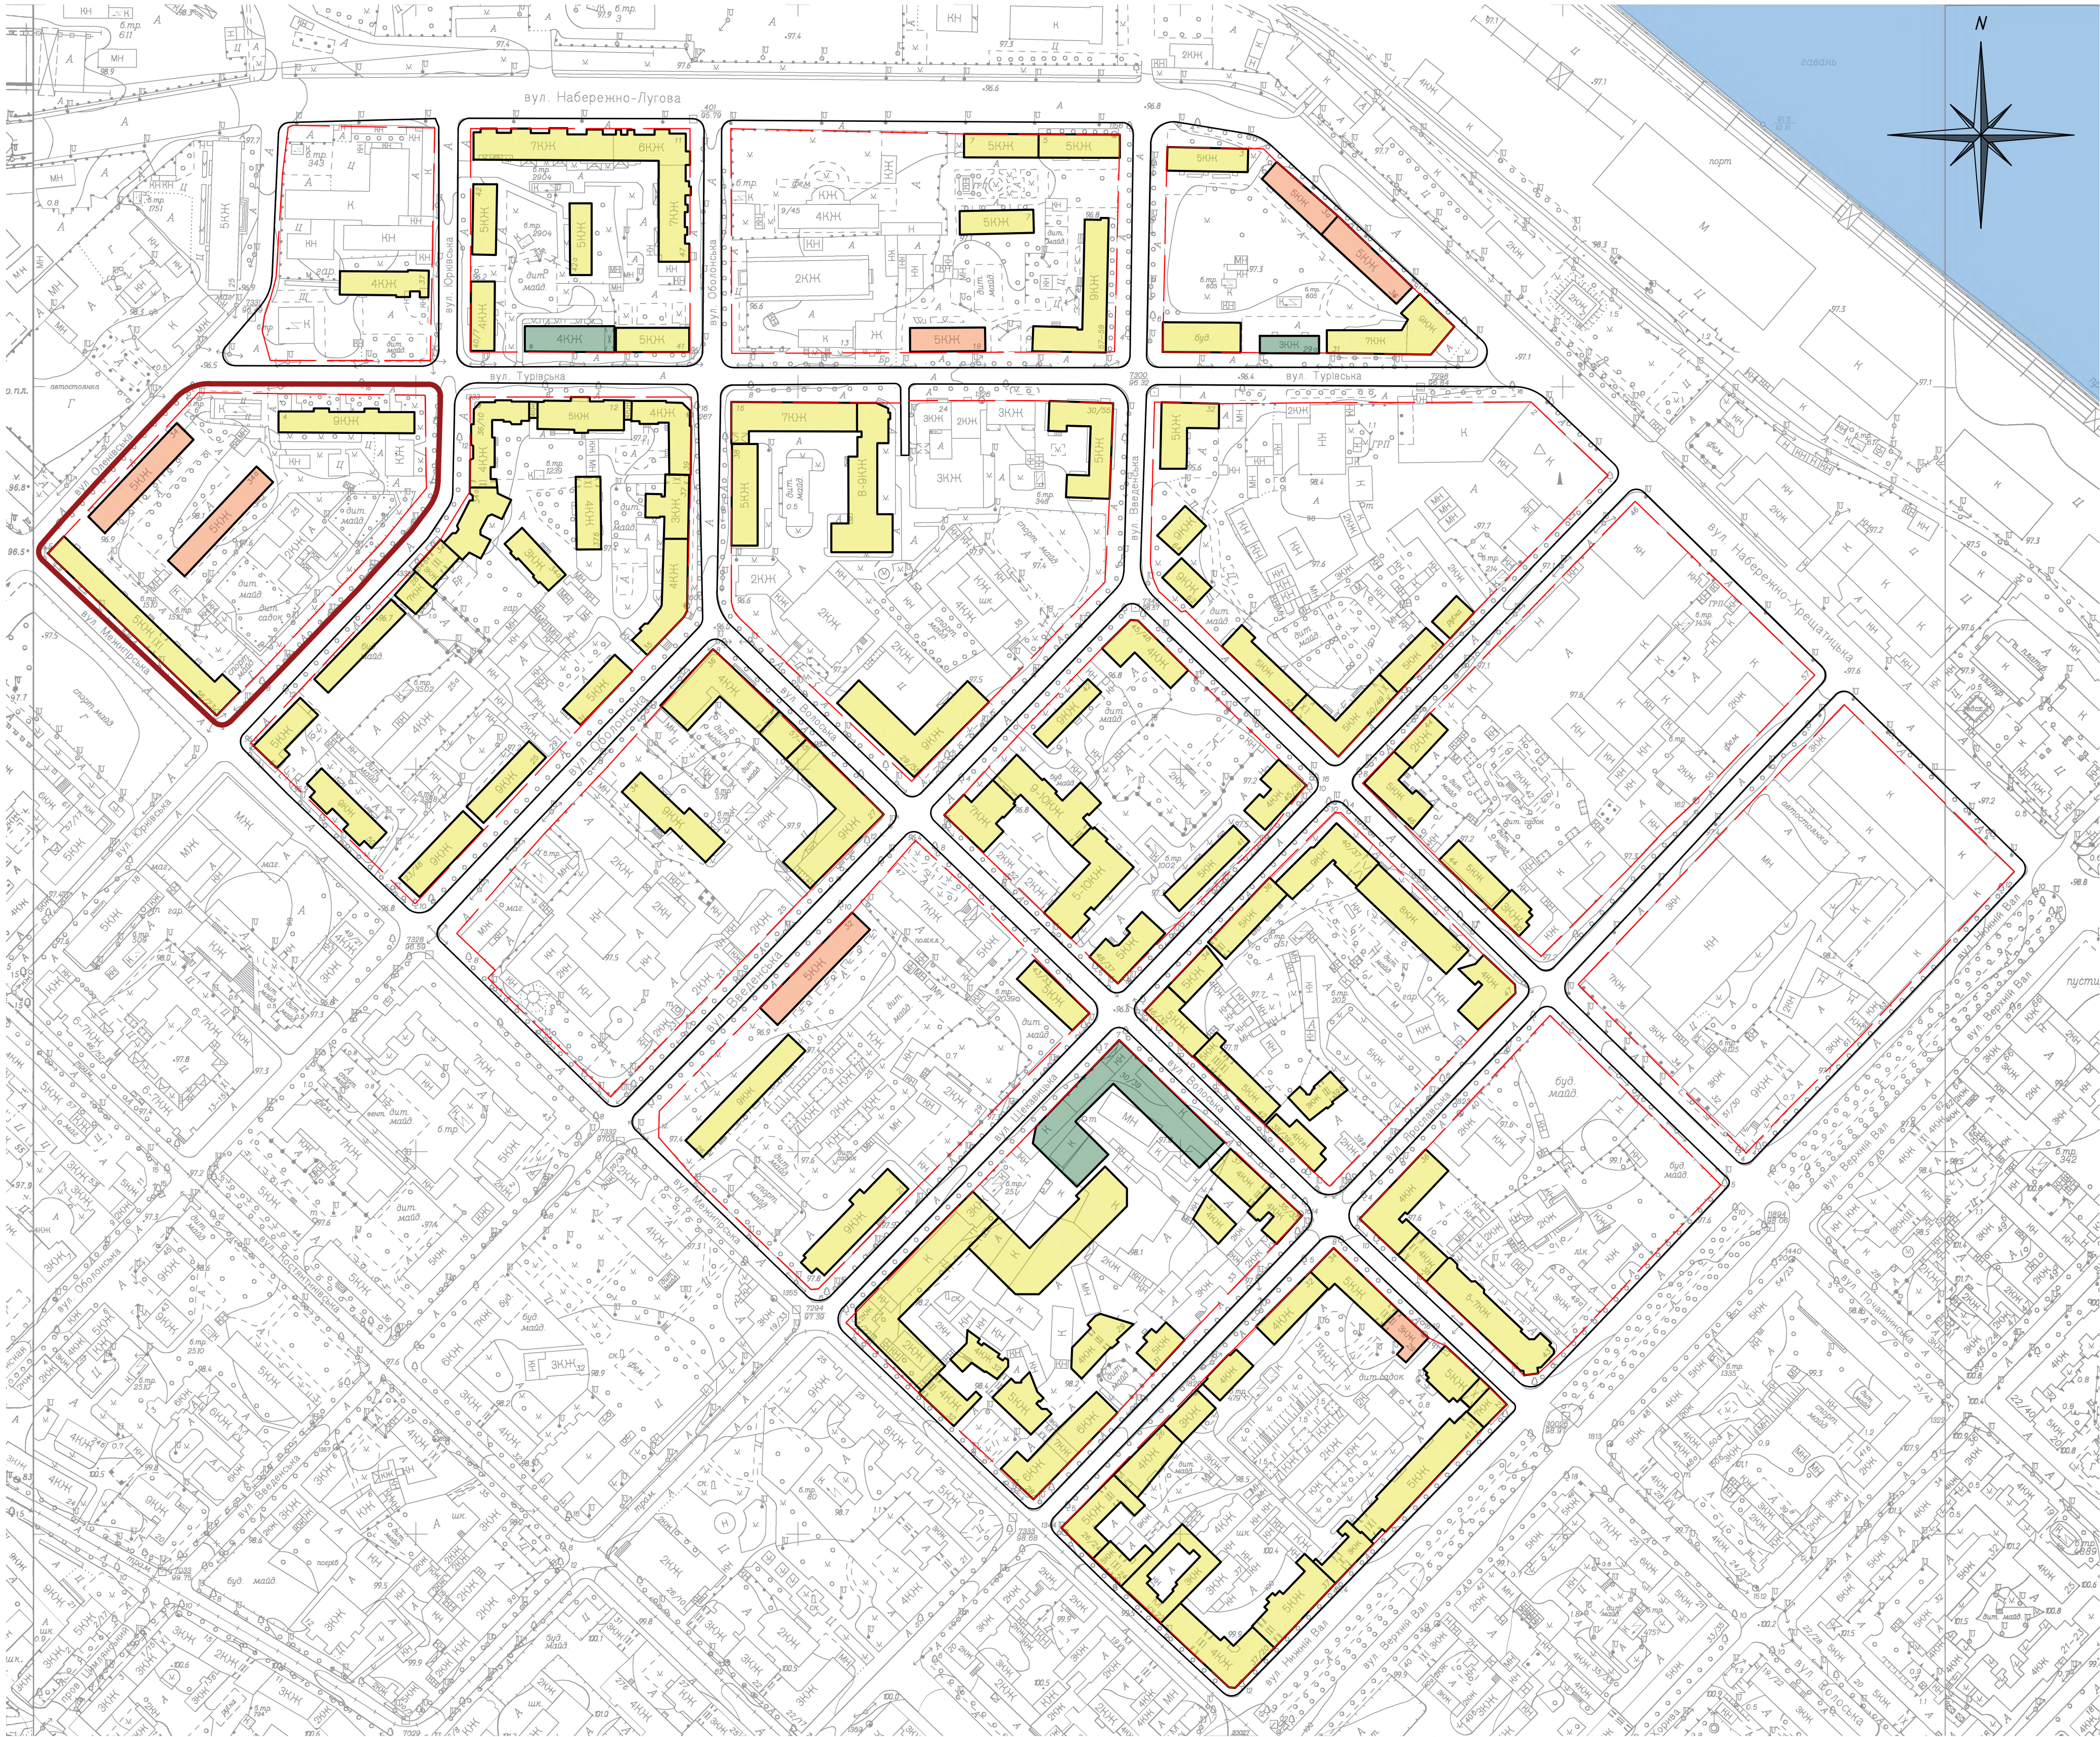
Кадастрові межі



|                   |        |                       |        |        |                       |                                                                                                   |            |          |
|-------------------|--------|-----------------------|--------|--------|-----------------------|---------------------------------------------------------------------------------------------------|------------|----------|
|                   |        |                       |        |        |                       | Бакалаврська робота                                                                               |            |          |
|                   |        |                       |        |        |                       | Реконструкція кварталу в межах вулиць<br>Оленівська, Турецька, Вірська<br>та Межигірська (м Київ) |            |          |
|                   |        |                       |        |        |                       |                                                                                                   |            |          |
|                   |        |                       |        |        |                       | Стадія                                                                                            | Маса       | Масштаб  |
|                   |        |                       |        |        |                       | У                                                                                                 |            | М 1:2000 |
| Зм.               | Кільк. | Арк.                  | № док. | Підпис | Дата                  |                                                                                                   |            |          |
| Виконала          |        | Савич А.А.            |        |        |                       |                                                                                                   |            |          |
| Керівниця         |        | Апостолова-Сосса Л.О. |        |        |                       |                                                                                                   |            |          |
|                   |        |                       |        |        |                       | Аркуш 5                                                                                           | Аркушів 14 |          |
|                   |        |                       |        |        |                       | План історико-архітектурної оцінки<br>забудови М 1:2000                                           |            |          |
|                   |        |                       |        |        |                       | КНІДА, 9-й збірниковий та<br>проектний альбом,<br>пр. №1-2, м. Київ<br>господарства               |            |          |
| 9-й зб. керівниця |        |                       |        |        | Апостолова-Сосса Л.О. |                                                                                                   |            |          |



План технічного стану забудови М 1:2000



Умовні позначення :

- Акваторія річки Дніпро
- Добрий
- Задовільний
- Незадовільний
- Червоні лінії
- Межі кварталу
- Межі території планування

|  |  |  |  |  |  |                                                                                                  |                                           |         |
|--|--|--|--|--|--|--------------------------------------------------------------------------------------------------|-------------------------------------------|---------|
|  |  |  |  |  |  | Бакалаврська робота                                                                              |                                           |         |
|  |  |  |  |  |  | Реконструкція кварталу в межах вулиць: Оленівська, Турківська, Врідська та Межигірська (м. Київ) | Стадія                                    | Маса    |
|  |  |  |  |  |  |                                                                                                  | У                                         | М 12000 |
|  |  |  |  |  |  |                                                                                                  | Аркуш                                     | 14      |
|  |  |  |  |  |  | План технічного стану забудови М 1:2000                                                          | Курсова робота по дисципліні: архітектура |         |
|  |  |  |  |  |  | Р.о. за кафедрою: А.А.А.А.А.А.                                                                   |                                           |         |











|                                                                                     |                                                                                     |
|-------------------------------------------------------------------------------------|-------------------------------------------------------------------------------------|
|  | <i>Зона рекреаційної забудови</i>                                                   |
|  | <i>Зона громадських будівель та споруд</i>                                          |
|  | <i>Зона житлової забудови</i>                                                       |
|  | <i>Санітарно - захисна зона</i>                                                     |
|  | <i>Зони підтоплення природного та техногенного характеру</i>                        |
|  | <i>Зсудонедеззачні території</i>                                                    |
|  | <i>Санітарно - захисні зони від промислових та комунально - складських од'єктів</i> |
|  | <i>Межі кварталу</i>                                                                |
|  | <i>Межі території проєктування</i>                                                  |

Стационарні пости контролю та спостереження за рівнем забрудненості атмосфери

[illegible]



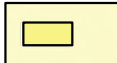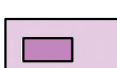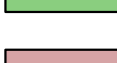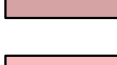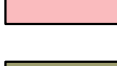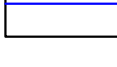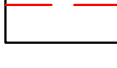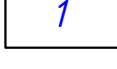
Території:

- |                                                                                     |                                                       |
|-------------------------------------------------------------------------------------|-------------------------------------------------------|
|  | Проектування                                          |
|  | Багатоквартирної багатоповерхової житлової забудови   |
|  | Багатоквартирної середньоповерхової житлової забудови |
|  | Комунально-складські та інженерних об'єктів           |
|  | Закладів громадського призначення                     |
|  | Установ освіти                                        |
|  | Промислового виробництва                              |
|  | Акваторія річки Дніпро                                |
|  | Озеленення                                            |
|  | Дитячі майданчики                                     |
|  | Спортивні майданчики                                  |
|  | Гаражі                                                |
|  | Кадастрові межі земельних ділянок                     |
|  | Червоні лінії                                         |
|  | Номер за експлікацією                                 |
|  | Вулиці                                                |
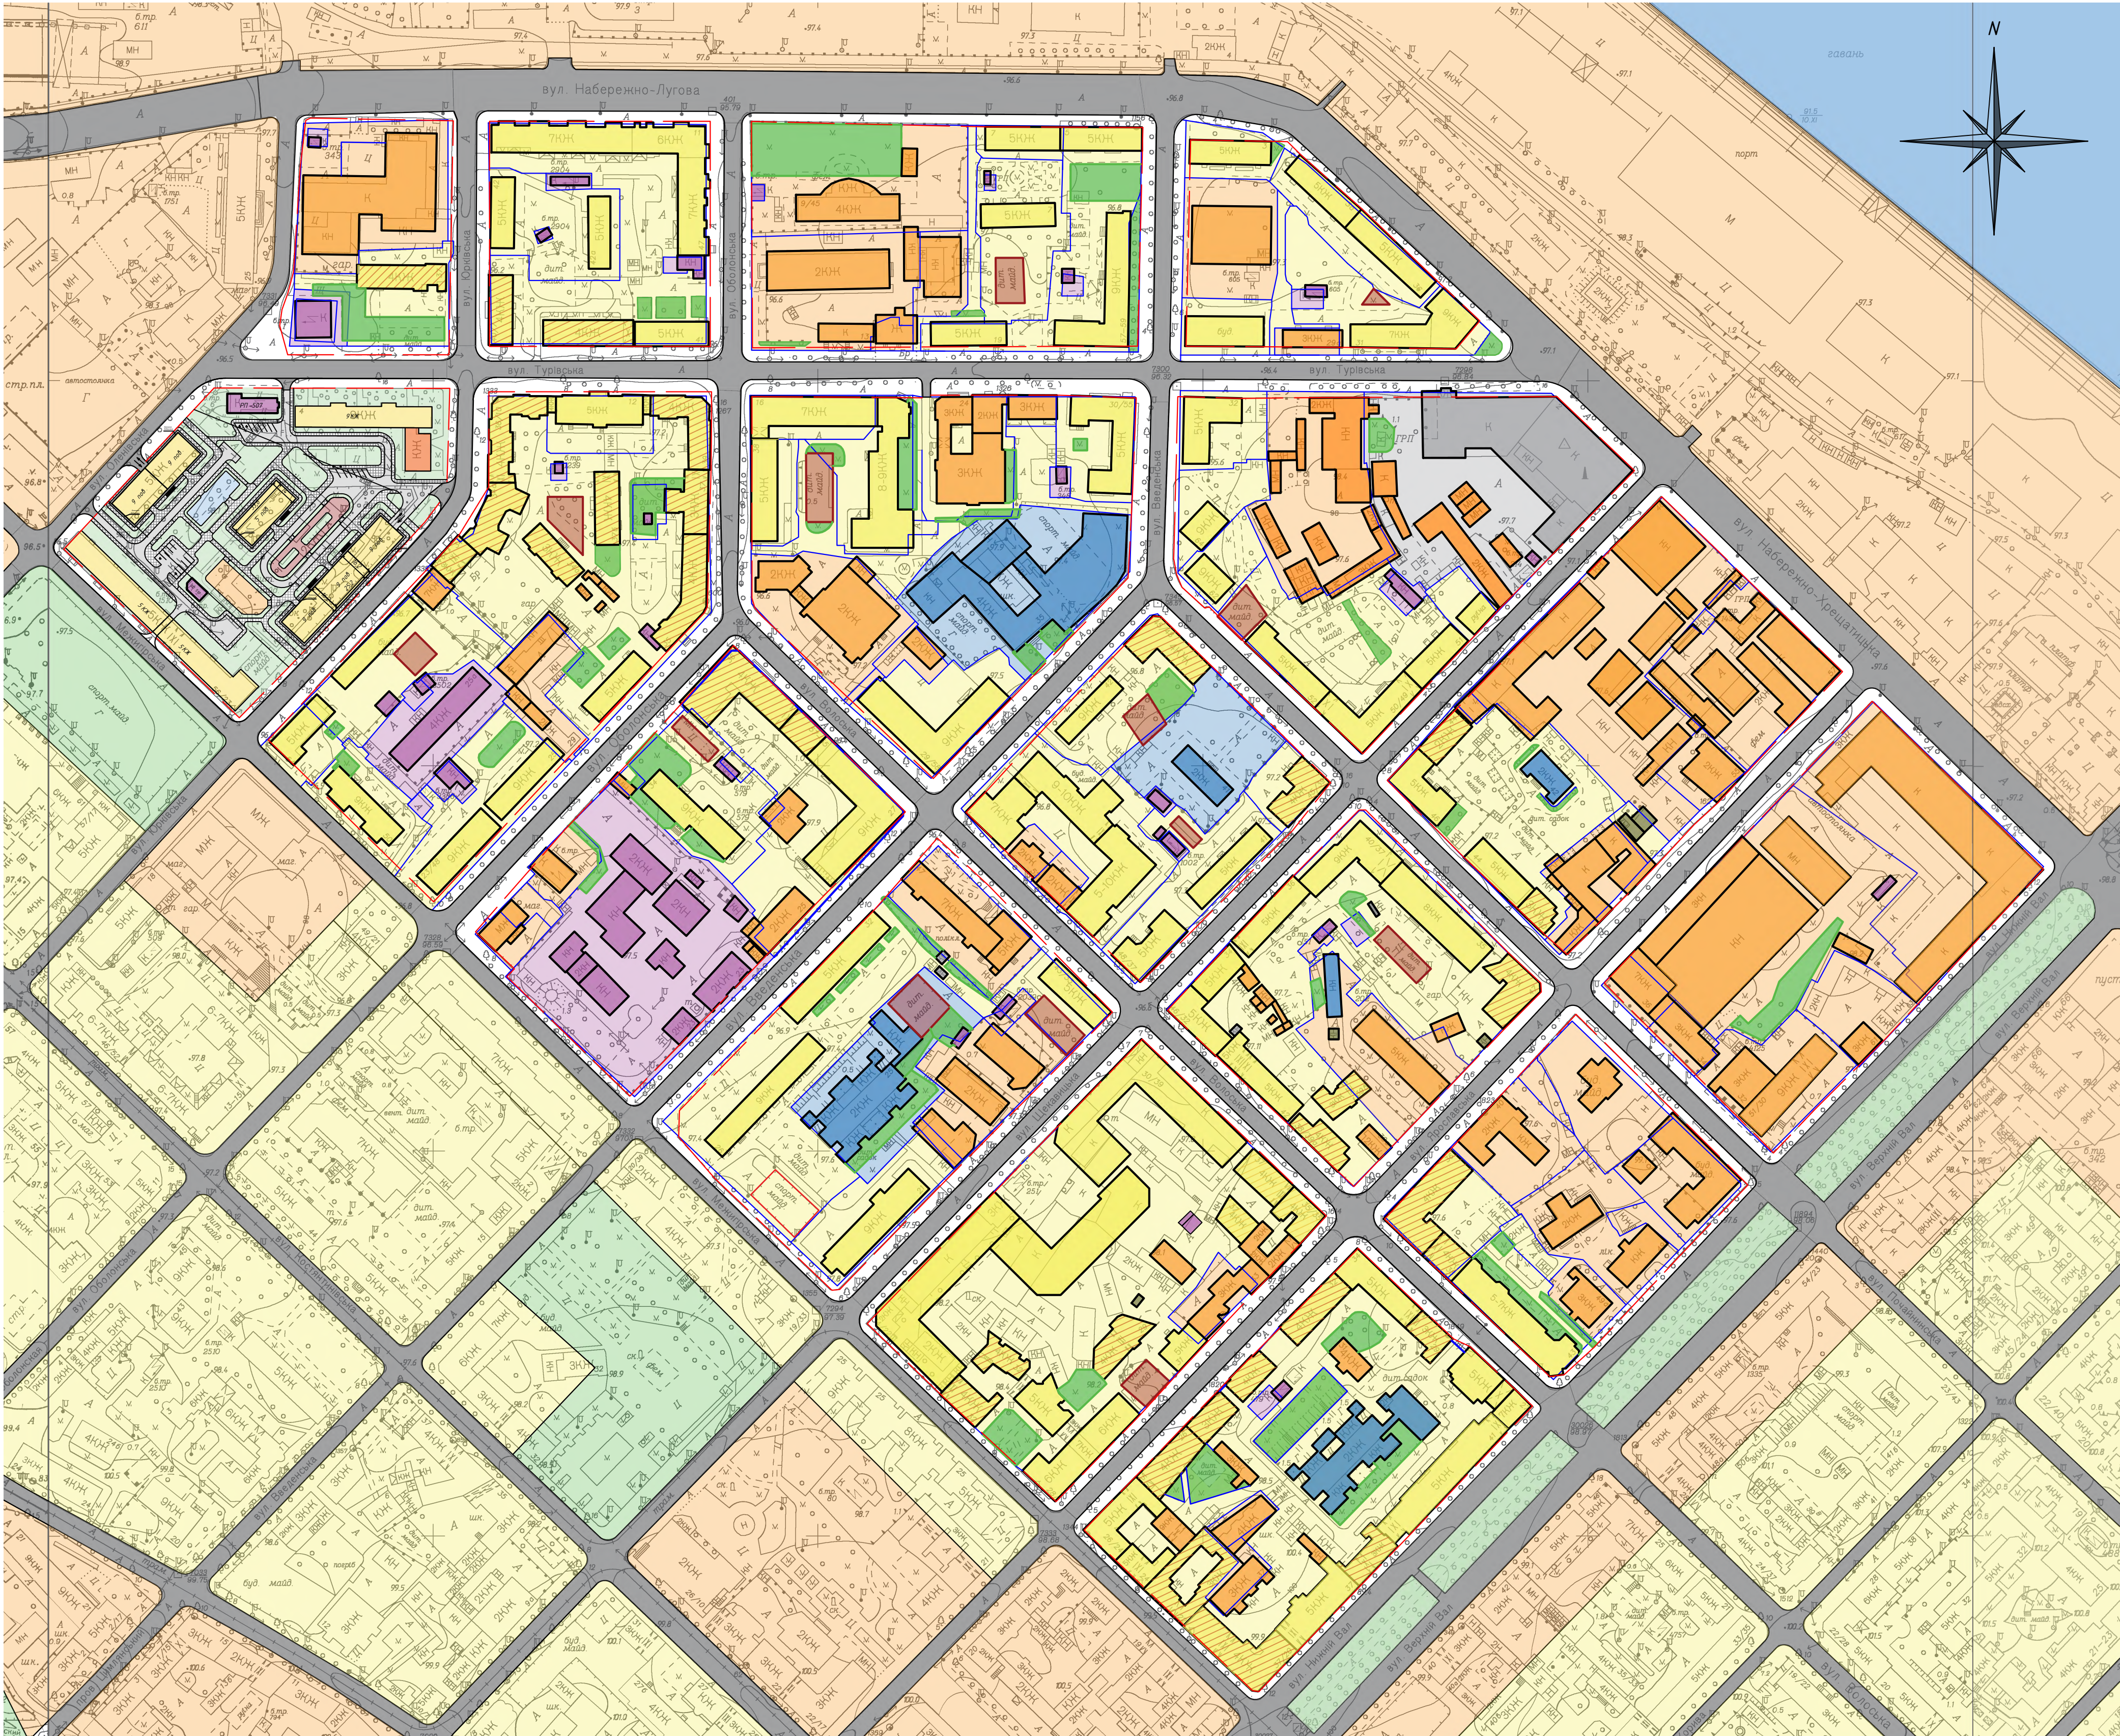
|                                          |  |  |  |  |  |   |          |          |  |
|------------------------------------------|--|--|--|--|--|---|----------|----------|--|
|                                          |  |  |  |  |  | <i>Бакалаврська робота</i>                                                                              |          |          |  |
|                                          |  |  |  |  |  | Реконструкція кварталу в межах вулиць:<br>Оленівська, Турійська, Мрійська<br>та Межирізька (м Київ)     |          |          |  |
|                                          |  |  |  |  |  | Стадія                                                                                                  | Маса     | Масштаб  |  |
|                                          |  |  |  |  |  | У   |          | М 1:2000 |  |
|                                          |  |  |  |  |  | Архус 8                                                                                                 | Архшп 14 |          |  |
|                                          |  |  |  |  |  | Схема опорного плану М 1:2000                                                                           |          |          |  |
|                                          |  |  |  |  |  |   |          |          |  |
|                                          |  |  |  |  |  |   |          |          |  |
|                                          |  |  |  |  |  | КМБСА, ф. 9 - з'ясування та<br>призначення планованих,<br>до 1987-го, нов. технікою<br>ескізного зразка |          |          |  |
| 6 о. заб. кафедри Апостолова -Сосса Л.О. |  |  |  |  |  |   |          |          |  |


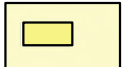
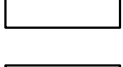
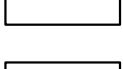


Схема проєктних пропозицій М 1:2000

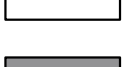

*Умовні позначення:*

Території:

- |                                                                                     |                                                       |
|-------------------------------------------------------------------------------------|-------------------------------------------------------|
|  | Багатоквартирної багатоповірхової житлової забудови   |
|  | Багатоквартирної середньоповірхової житлової забудови |
|  | Комунально-складські та інженерних об'єктів           |
|  | Закладів громадського призначення                     |
|  | Установ освіти                                        |
|  | Промислового виробництва                              |
|  | Акваторія річки Дніпро                                |
|  | Озеленення                                            |
|  | Дитячі майданчики                                     |
|  | Спортивні майданчики                                  |
|  | Гаражі                                                |
|  | Кадастрові межі земельних ділянок                     |
|  | Червоні лінії                                         |
|  | Номер за експлікацією                                 |
|  | Вулиці                                                |

[illegible]



| №<br>п/п | Майданчики                                                         | Питомі розміри,<br>м²/особу | Розрахункові<br>показники,<br>м² |
|----------|--------------------------------------------------------------------|-----------------------------|----------------------------------|
| 1        | Ігрові майданчики для дітей дошкільного і молодшого шкільного віку | 0.7                         | 487.2                            |
| 2        | Для занять фізкультурою                                            | 0.2                         | 139.2                            |
| 3        | Для відпочинку дорослого населення                                 | 0.2                         | 139.2                            |
| 4        | Для тимчасової стоянки велосипедів                                 | 0.1                         | 69.6                             |
| 5        | Для збирання побутових відходів                                    | 0.07                        | 48.72                            |

Відомість житлових та громадських споруд

| №<br>п/п | Найменування   | Одиниці виміру | Показники |
|----------|----------------|----------------|-----------|
| 1        | Площа забудови | 0.7            | 487.2     |
|          |                |                |           |


| Назва території            | Одиниці виміру | Показник |
|----------------------------|----------------|----------|
| 1. Загальна площа          | га             | 2,164    |
| 2. Кількість населення     | чол            | 511      |
| 3. Щільність населення     | чол/га         | 237      |
| 4. Площа під забудову      | га             | 0,488    |
| 5. Площа житлової забудови | м²             | 18 370,8 |
| 6. Житловий фонд           | м²             | 11 853   |
| 7. Житлова забезпеченість  | м² / люд       | 27       |
| 8. Середня поверховість    | пов            | 7        |
| 9. Кількість квартир       | шт             | 411      |
| 10. Постійні автостоянки   | шт             | 145      |
| 11. Тимчасові автостоянки  | шт             | 26       |

Умовні позначення:

- Багатоквартирна житлова забудова
- Заклади громадського обслуговування
- Інженерні об'єкти
- Червоні лінії кварталу
- Межі підземного паркінгу
- В'їзд та виїзд із підземного паркінгу
- Паркувальні місця для людей з інвалідністю

- Паркувальні місця для велосипедів
- Дитячі майданчики
- Спортивні майданчики
- Майданчик для відпочинку дорослого населення
- Зелені насадження
- Асфальтне покриття
- ФЕМ (фігурні елементи мощення)


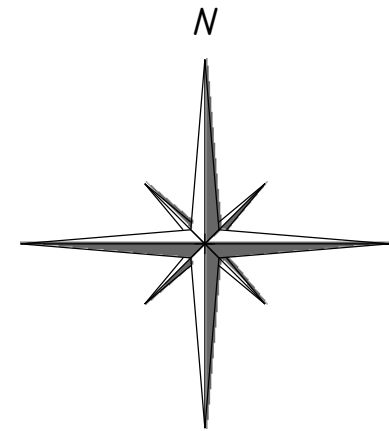
Генеральний план території  
проєктування М1:500



|  |  |  |  |  |                                                                                                 |  |            |         |
|--|--|--|--|--|-------------------------------------------------------------------------------------------------|--|------------|---------|
|  |  |  |  |  | Бакалаврська робота                                                                             |  |            |         |
|  |  |  |  |  | Стадія                                                                                          |  | Маса       | Масштаб |
|  |  |  |  |  | 4                                                                                               |  | М 1:500    |         |
|  |  |  |  |  | Аркуш 10                                                                                        |  | Аркушів 14 |         |
|  |  |  |  |  | ІНЖ. Ф.П. ДОДАТОК №1 до проєктування території, ар. 1507-62, кав. міського господарства         |  |            |         |
|  |  |  |  |  | Генеральний план території проєктування М1:500                                                  |  |            |         |
|  |  |  |  |  | Реконструкція кварталу в межах вулиць: Оленівська, Турівська, Юрківська та Межигірська (м.Київ) |  |            |         |
|  |  |  |  |  | В.О. зав. кафедри Алостапова-Соса Л.О.                                                          |  |            |         |
|  |  |  |  |  | Виконала Савич А.А.                                                                             |  |            |         |
|  |  |  |  |  | Керівниця Алостапова-Соса Л.О.                                                                  |  |            |         |
|  |  |  |  |  | Підпис                                                                                          |  |            |         |
|  |  |  |  |  | Дата                                                                                            |  |            |         |
|  |  |  |  |  | Зм. Кільк.                                                                                      |  |            |         |



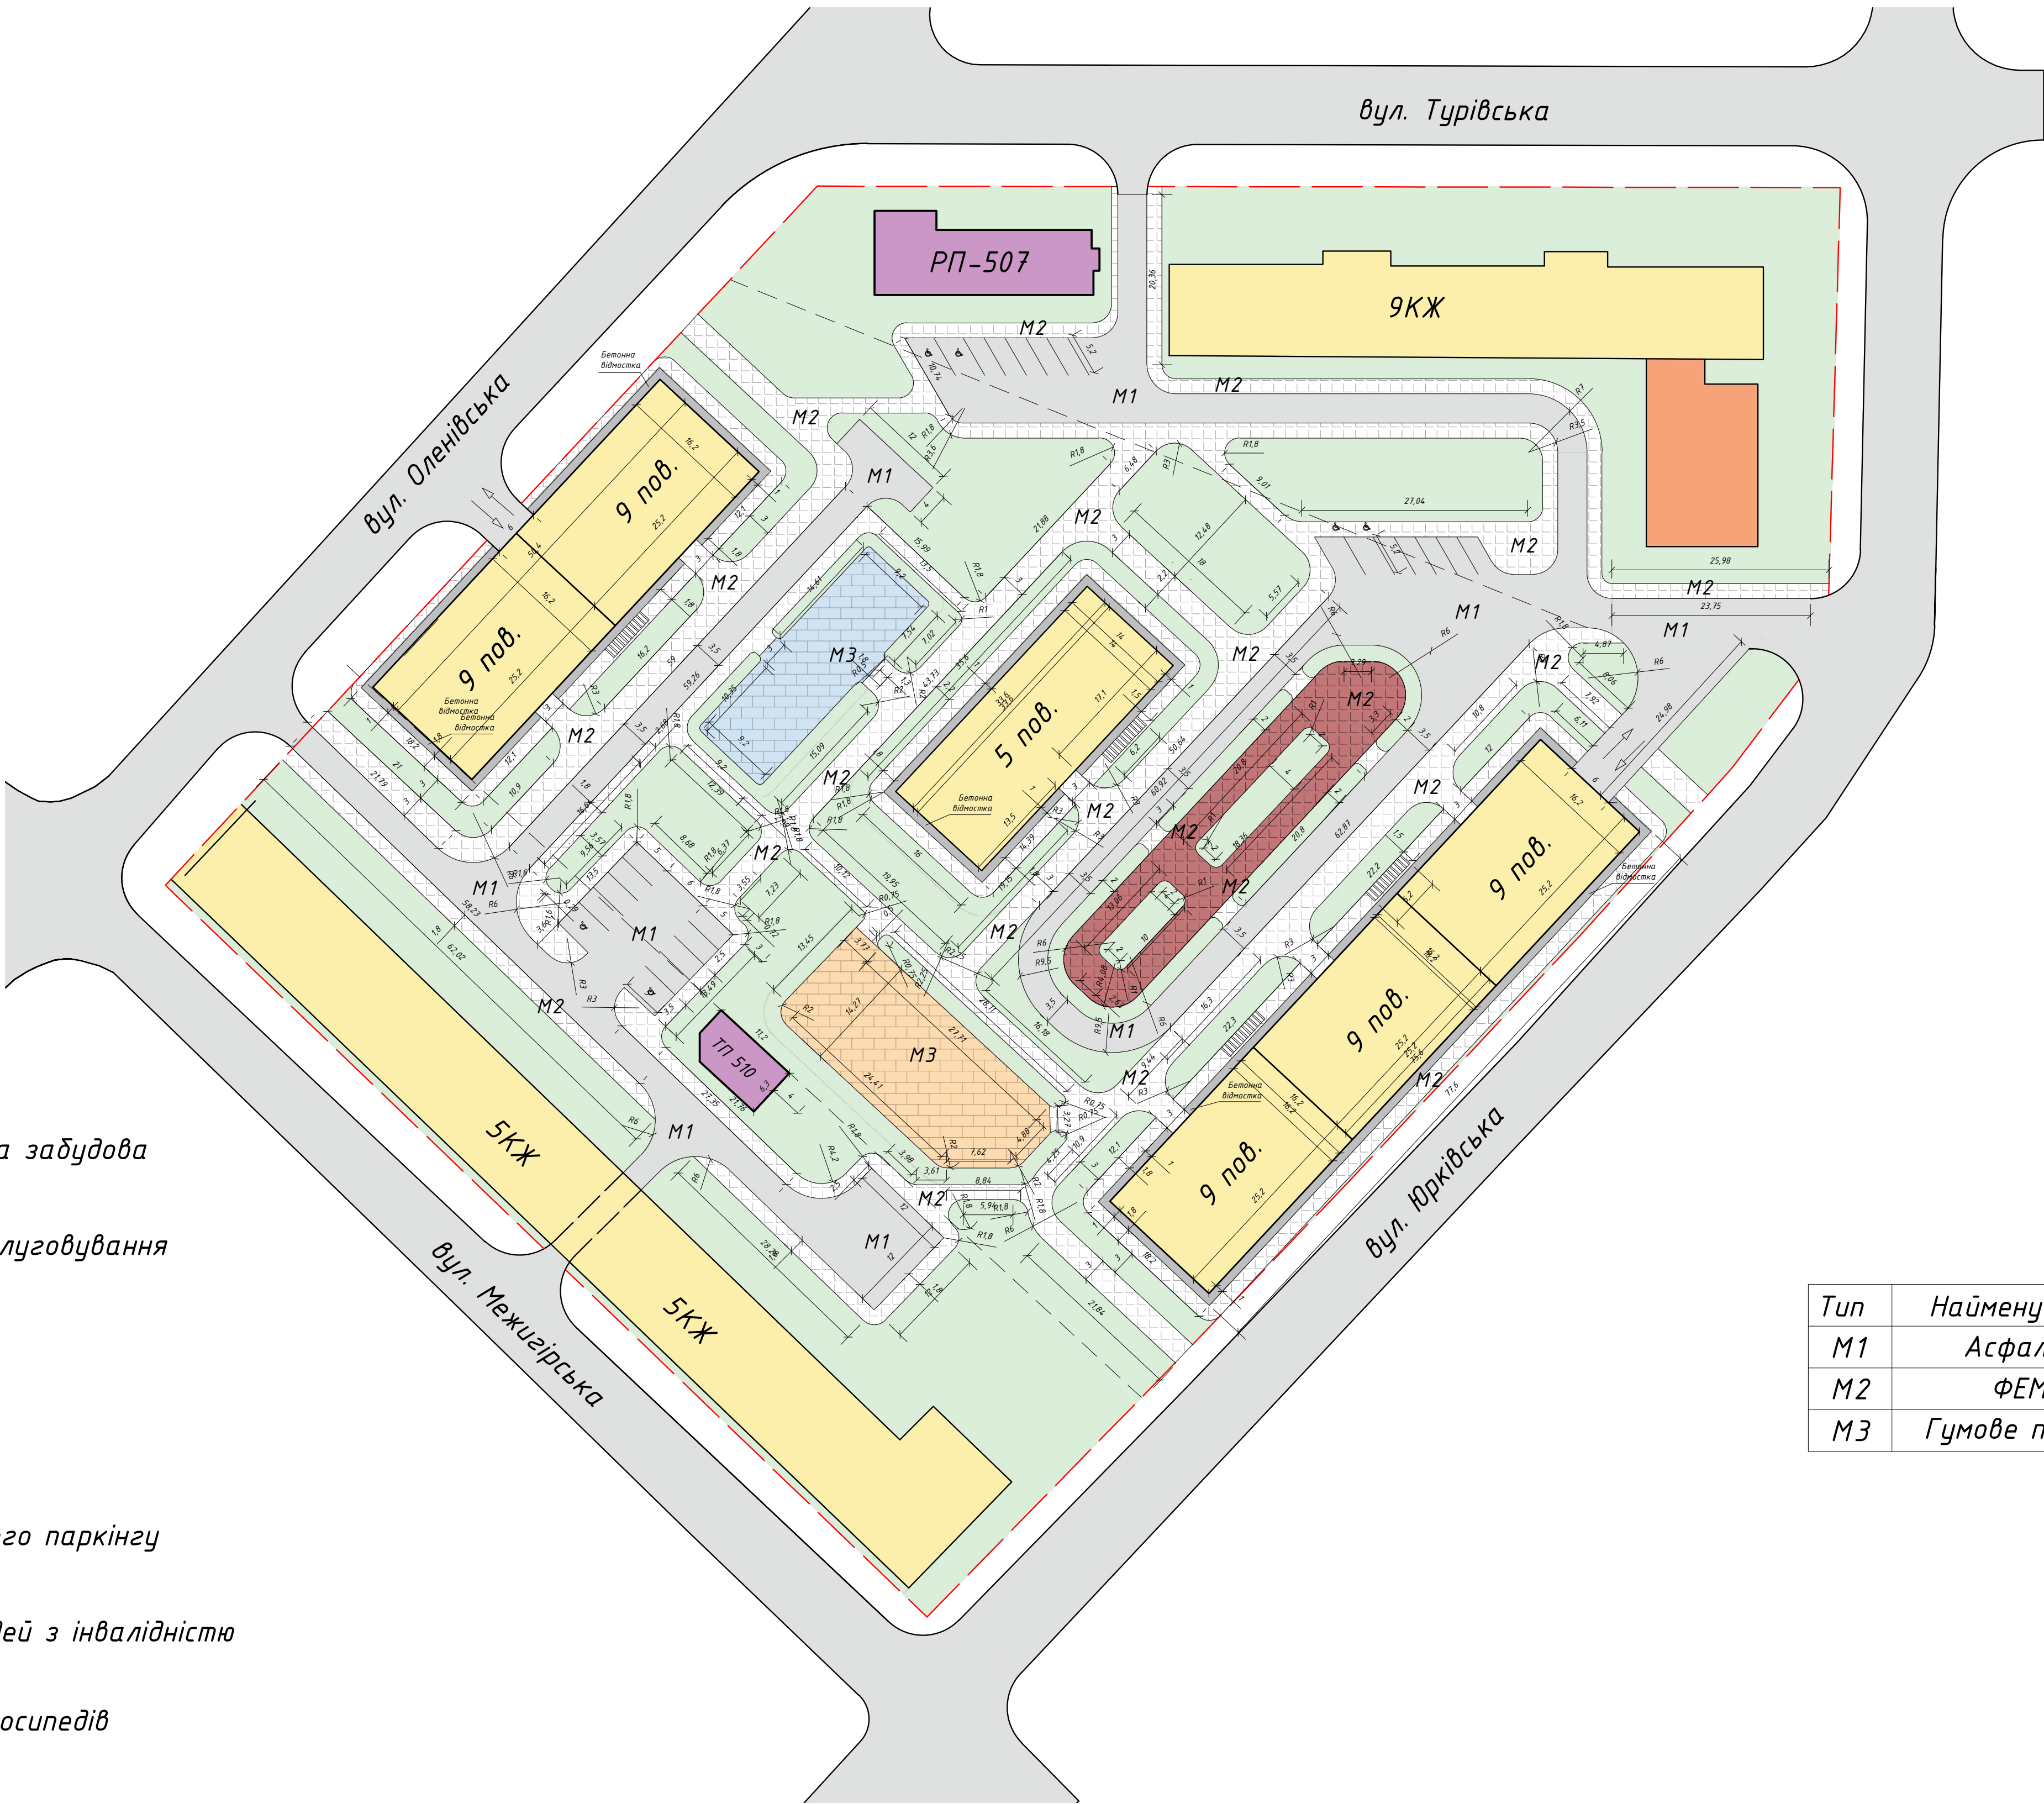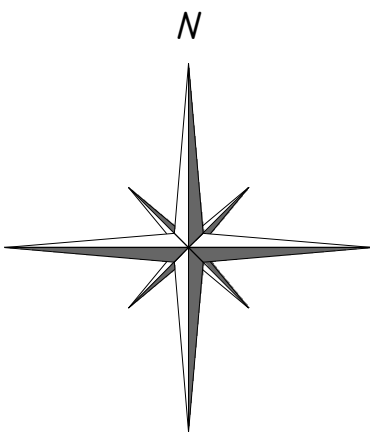План мощення М1:500



Умовні позначення:

- Багатоквартирна житлова забудова
- Заклади громадського обслуговування
- Інженерні об'єкти
- Червоні лінії кварталу
- В'їзд та виїзд із підземного паркінгу
- Паркувальні місця для людей з інвалідністю
- Паркувальні місця для велосипедів
- Дитячі майданчики
- Спортивні майданчики
- Майданчик для відпочинку дорослого населення
- Зелені насадження

| Тип | Найменування    | Позначення  | Площа покриття, м <sup>2</sup> |
|-----|-----------------|-------------|--------------------------------|
| М1  | Асфальт         | <div></div> | 2748                           |
| М2  | ФЕМ             | <div></div> | 3892,9                         |
| М3  | Гумове покриття | <div></div> | 769,4                          |

|                                     |  |  |  |  |  |   |          |         |         |  |
|-------------------------------------|--|--|--|--|--|---|----------|---------|---------|--|
|                                     |  |  |  |  |  | Бакалаврська робота                                                                                   |          |         |         |  |
|                                     |  |  |  |  |  | Реконструкція кварталу в межах вулиць:<br>Оленівська, Турівська, Юрківська<br>та Межигірська (м.Київ) | Стадія   | Маса    | Масштаб |  |
|                                     |  |  |  |  |  |   | У        |         | М 1:500 |  |
|                                     |  |  |  |  |  |   | Аркуш 11 | Архивів | 14      |  |
|                                     |  |  |  |  |  | КНДБА, ф-л. зразків та<br>проектів, наданих<br>на МБ-12 каф.<br>міського<br>господарства              |          |         |         |  |
| Р.О. каф. Арх. Апостолова-Соса Л.О. |  |  |  |  |  | План мощення М1:500                                                                                   |          |         |         |  |
| Р.О. каф. Арх. Апостолова-Соса Л.О. |  |  |  |  |  |   |          |         |         |  |



| №<br>п/п | Найменування               | Умовні позначення | Кількість,<br>шт |
|----------|----------------------------|-------------------|------------------|
| 1        | Лавка садово-паркова       |                   | 44               |
| 2        | Урна вулична               |                   | 56               |
| 3        | Альтанка дерев'яна         |                   | 1                |
| 4        | Тенісний стіл              |                   | 2                |
| 5        | Карусель кругова 4х місця  |                   | 3                |
| 6        | Карусель кругова 3х місця  |                   | 1                |
| 7        | Гірка металева             |                   | 2                |
| 8        | Тренажер 1                 |                   | 1                |
| 9        | Тренажер 2                 |                   | 1                |
| 10       | Тренажер 3                 |                   | 1                |
| 11       | Тренажер 4                 |                   | 2                |
| 12       | Тренажер 5                 |                   | 2                |
| 16       | Бак для побутових відходів |                   | 4                |
| 17       | Ліхтар вуличний            |                   | 106              |

Умовні позначення:

- Багатоквартирна житлова забудова
- Заклади громадського обслуговування
- Інженерні об'єкти
- Червоні лінії кварталу
- В'їзд та виїзд із підземного паркінгу

- Паркувальні місця для велосипедів
- Зелені насадження
- Асфальтне покриття
- ФЕМ (фігурні елементи мощення)
- Паркувальні місця для людей з інвалідністю



| Бакалаврська робота                                                                            |        |                       |        |         |      |
|------------------------------------------------------------------------------------------------|--------|-----------------------|--------|---------|------|
|                                                                                                |        | Стадія                | Маса   | Масштаб |      |
| Зм.                                                                                            | Кільк. | Арх.                  | № док. | Підпис  | Дата |
| Виконала                                                                                       |        | Савич А.А.            |        |         |      |
| Керівниця                                                                                      |        | Апостолова-Сосса Л.О. |        |         |      |
|                                                                                                |        | Аркуш                 | 12     | Аркушів | 16   |
| Реконструкція кварталу в межах вулиць Оленівська, Турівська, Юрківська та Межигірська (м.Київ) |        |                       |        |         |      |
| План малих архітектурних форм та переносних виробів М1:500                                     |        |                       |        |         |      |
| КНУБА, ф-л. дослідники та просторового моделювання, ар. РБГ-62 каф. міського господарства      |        |                       |        |         |      |
| ф.о. зав. кафедри Апостолова-Сосса Л.О.                                                        |        |                       |        |         |      |



Експлікація рослин

| №<br>п/п                  | Найменування                         | Умовні<br>позначення | Кількість,<br>шт |
|---------------------------|--------------------------------------|----------------------|------------------|
| 1                         | Газон Sportmaster                    |                      | 6889.7 м²        |
| Листяні породи дерев      |                                      |                      |                  |
| 2                         | Калина Boule de Neige                |                      | 8                |
| 3                         | Платан східний                       |                      | 2                |
| 4                         | Явір                                 |                      | 4                |
| 5                         | Катальпа бігноєвидна<br>Napa         |                      | 16               |
| 6                         | Верба декоративна<br>Хакуро Нішикі   |                      | 9                |
| Листяні породи чагарників |                                      |                      |                  |
| 7                         | Живопліт з бірючини<br>Atrovirens    |                      | 297.8 м²         |
| 8                         | Живопліт з<br>пухироплідника Diabolo |                      | 218.4 м²         |
| 9                         | Юка сиза                             |                      | 12               |
| 10                        | Гортензія великолиста                |                      | 7                |
| 11                        | Півонія деревовидна                  |                      | 2                |
| Хвойні породи дерев       |                                      |                      |                  |
| 12                        | Модрина європейська                  |                      | 4                |
| 13                        | Сосна веймутава                      |                      | 2                |
| 14                        | Туя західна Danica                   |                      | 12               |
| Хвойні породи чагарників  |                                      |                      |                  |
| 15                        | Ялівець козацький                    |                      | 23               |

Умовні позначення:

- Багатоквартирна житлова забудова
- Заклади громадського обслуговування
- Інженерні об'єкти
- Червоні лінії кварталу
- В'їзд та виїзд із підземного паркінгу
- Паркувальні місця для людей з інвалідністю
- Паркувальні місця для велосипедів

- Дитячі майданчики
- Спортивні майданчики
- Майданчики для відпочинку дорослого населення
- Зелені насадження
- Асфальтне покриття
- ФЕМ (фігурні елементи мощення)
- номер за експлікацією
- кількість рослин у композиції

План озеленення М1:500



|  |  |  |  |  |  |                                                                                                |                                                                                    |            |
|--|--|--|--|--|--|------------------------------------------------------------------------------------------------|------------------------------------------------------------------------------------|------------|
|  |  |  |  |  |  | Бакалаврська робота                                                                            |                                                                                    |            |
|  |  |  |  |  |  | Реконструкція кварталу в межах вулиць Оленівська, Турівська, Юрківська та Межигірська (м.Київ) | Стадія                                                                             | Маса       |
|  |  |  |  |  |  |                                                                                                | У                                                                                  | М 1:500    |
|  |  |  |  |  |  |                                                                                                | Аркуш 13                                                                           | Аркушів 14 |
|  |  |  |  |  |  | План озеленення М1:500                                                                         | КНБА, ф-л. роботи по просторовому навігації, ар. РБГ-62 каф. міського господарства |            |
|  |  |  |  |  |  | ф.о. за кафедр. Апостолова-Сосна Л.О.                                                          |                                                                                    |            |



