РОЗДІЛ 1. КОНЦЕПТУАЛЬНІ ЗАСАДИ ЛАНДШАФТНО-ПЛАНУВАЛЬНОЇ ОРГАНІЗАЦІЇ ТЕРАПЕВТИЧНОГО СЕРЕДОВИЩА

1.1. Теоретичні передумови ландшафтно-планувальної організації терапевтичного середовища

1.2. Досвід проєктування терапевтичного середовища

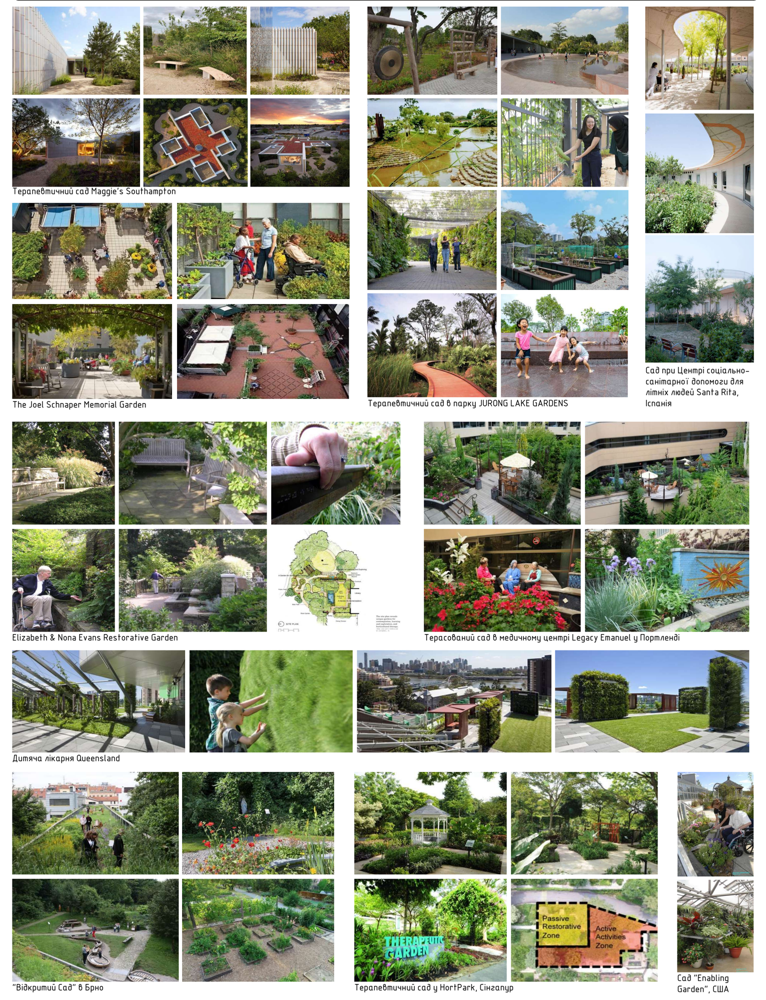

1.3. Фактори і умови, що впливають на ландшафтно-планувальну організацію терапевтичного середовища

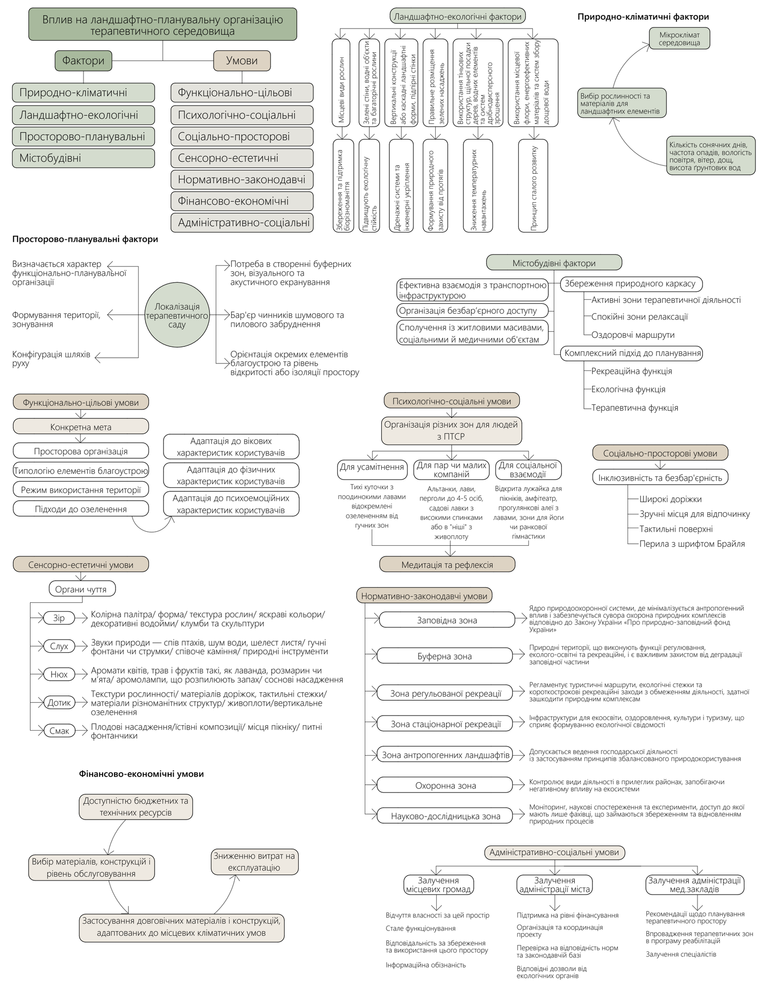

РОЗДІЛ 2. ТЕОРЕТИЧНЕ ОБГРУНТУВАННЯ ЗАХОДІВ ЛАНДШАФТНО-ПЛАНУВАЛЬНОЇ ОРГАНІЗАЦІЇ ТЕРАПЕВТИЧНОГО СЕРЕДОВИЩА

2.1. Принципи ландшафтно-планувальної організації

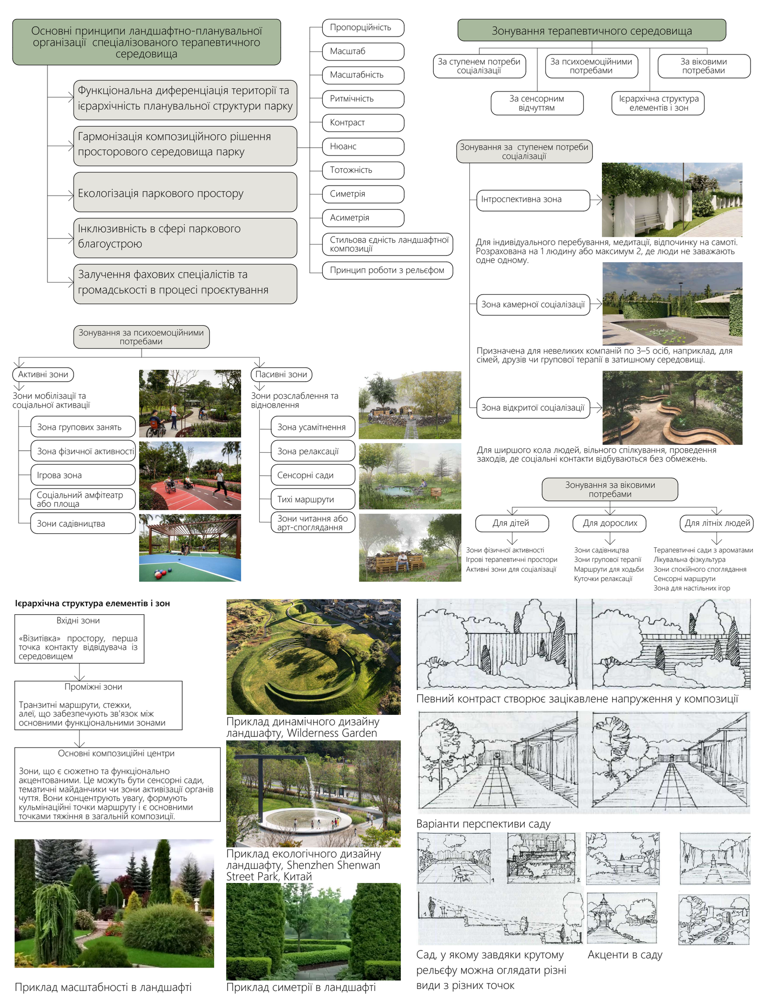

2.2. Засоби та прийоми для створення середовища сприятливого для фізичного та психічного відновлення

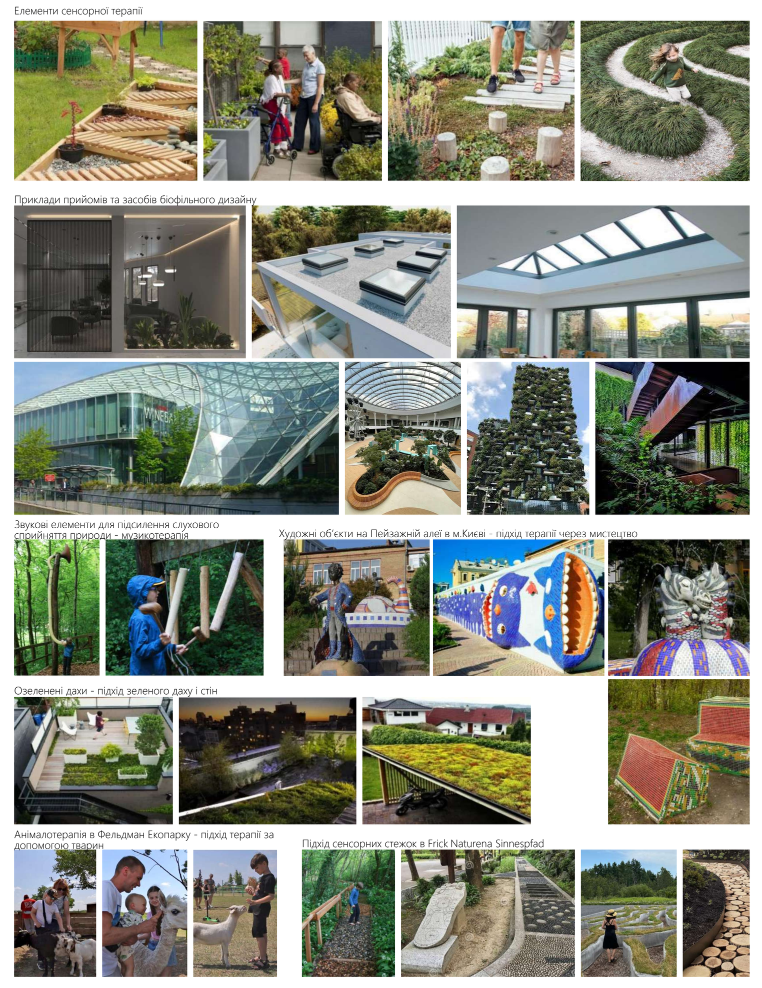

2.3. Сучасні тенденції терапевтичного середовища

РОЗДІЛ 3. ПРОПОЗИЦІЇ ЩОДО ЛАНДШАФТНО-ПЛАНУВАЛЬНОЇ ОРГАНІЗАЦІЇ ТЕРАПЕВТИЧНОГО СЕРЕДОВИЩА

3.1. Аналіз вихідної ситуації території

3.2. Стратегічне моделювання перспективного просторового розвитку досліджуваної території

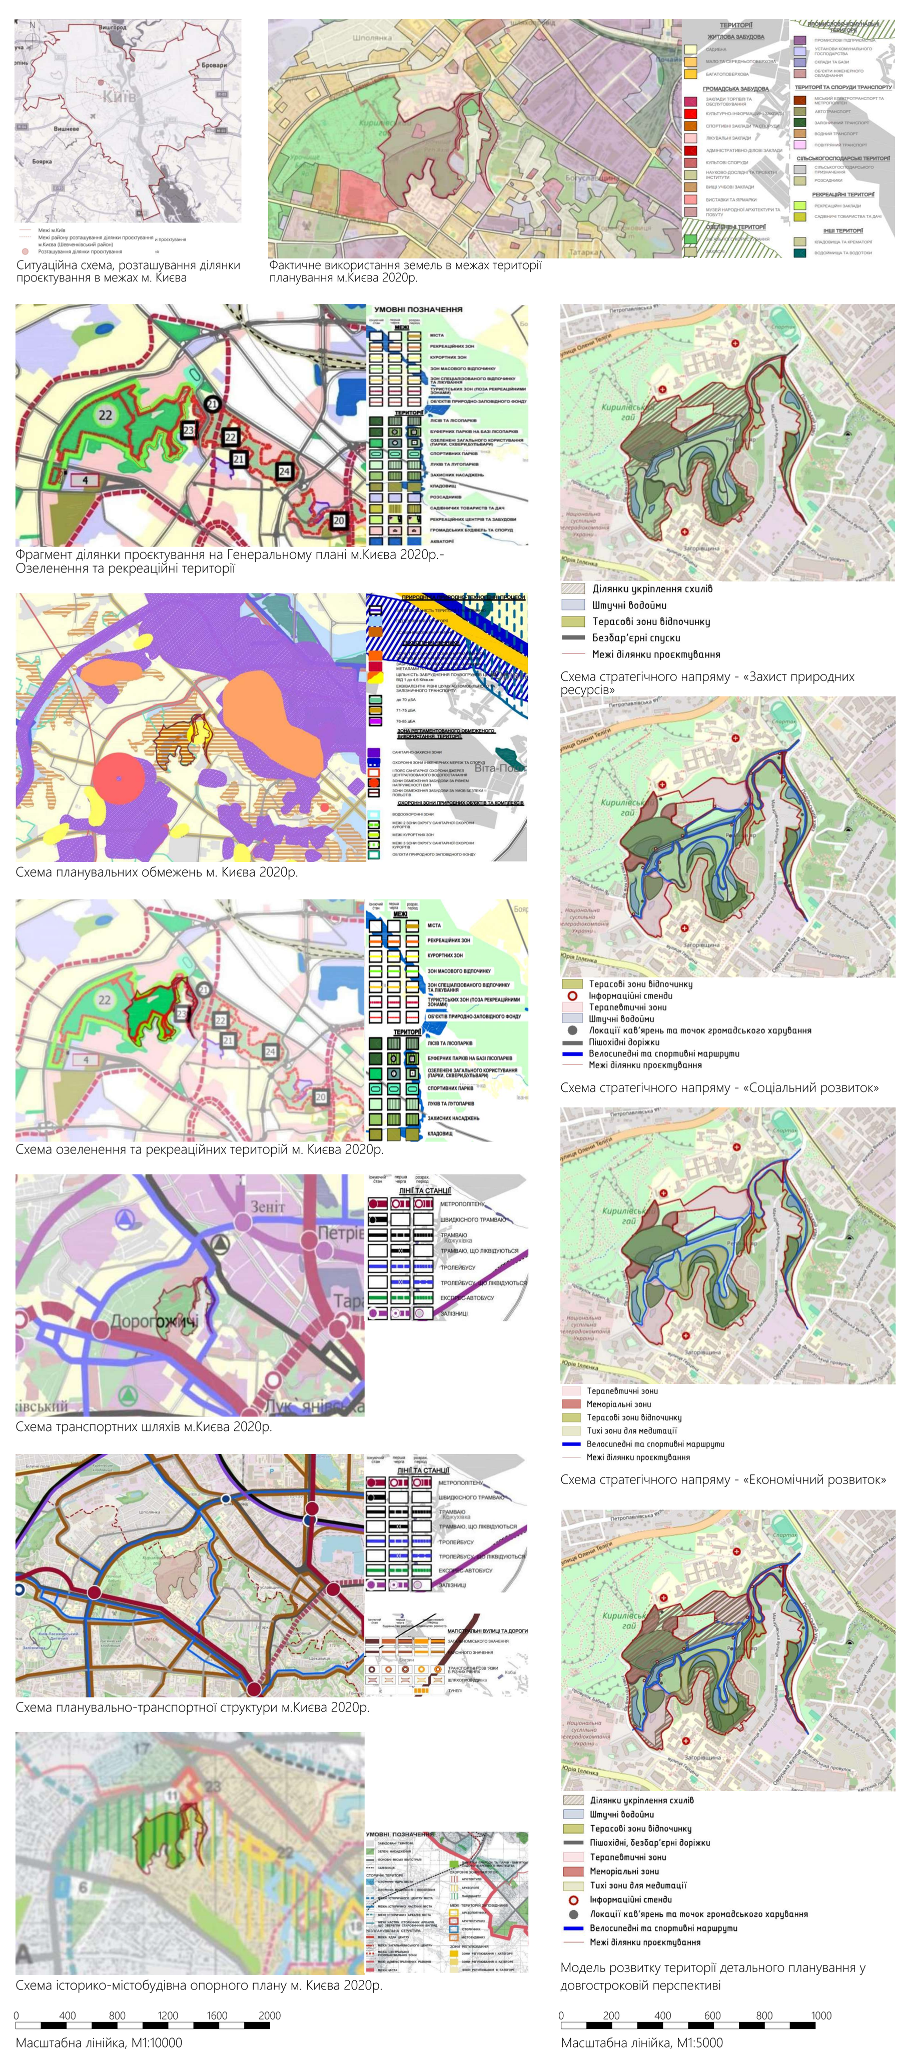

Схема планувальних обмежень м. Києва 2020р.

Схема озеленення та рекреаційних територій м. Києва 2020р.

Схема історико-містобудівна опорного плану м. Києва 2020р.

Масштабна лінійка, М1:10000

Схема стратегічного напряму - «Соціальний розвиток»

Модель розвитку території детального планування у довгостроковій перспективі

Масштабна лінійка, М1:5000

3.3. Проектні пропозиції щодо адаптація території природного урочища Реп'яхів яр під потреби психологічного та фізичного відновлення людей

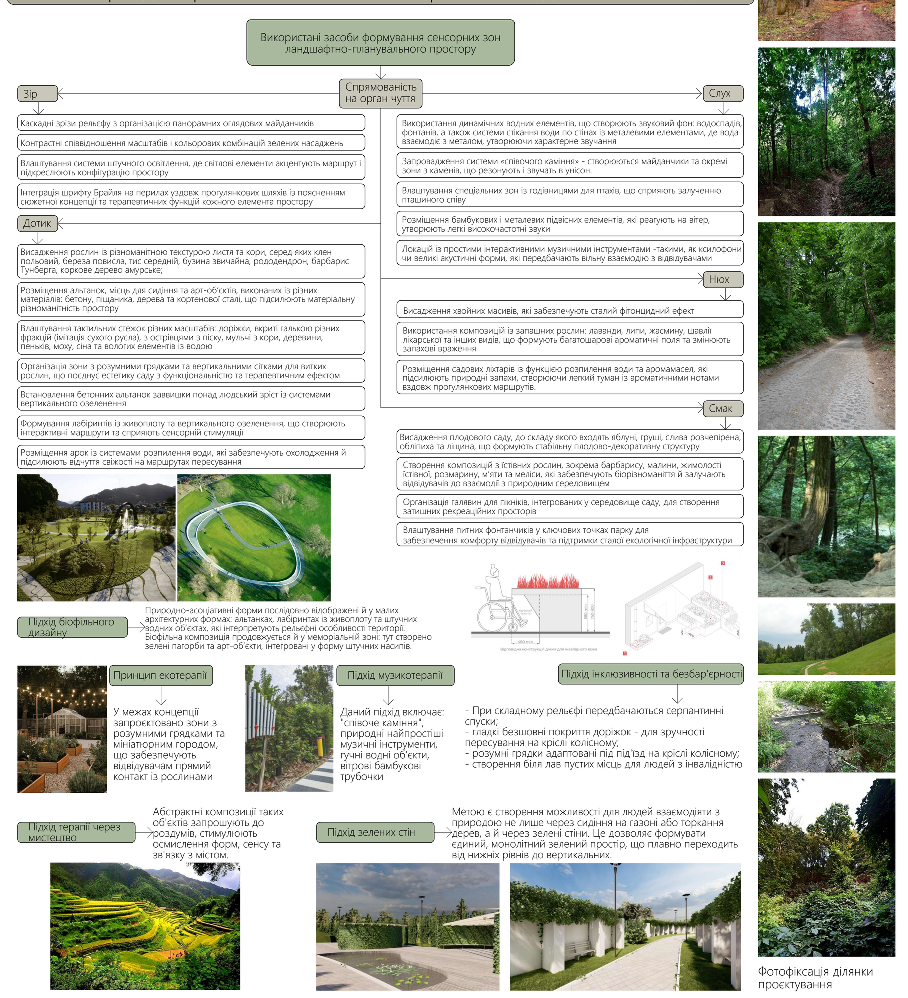

ПРОЄКТНІ РІШЕННЯ

ПРОЄКТ НА ТЕМУ: «СУЧАСНІ ТЕНДЕНЦІЇ ЛАНДШАФТНО-ПЛАНУВАЛЬНОЇ ОРГАНІЗАЦІЇ ТЕРАПЕВТИЧНОГО СЕРЕДОВИЩА (НА ПРИКЛАДІ УРОЧИЩА РЕП'ЯХІВ ЯР У М.КИЄВІ)»

Виконала: студ. гр.МБм-23-1б, Довженко Валерія Володимирівна

Керівник: канд.арх., доцент кафедри містобудування, Войко Наталія Юріївна

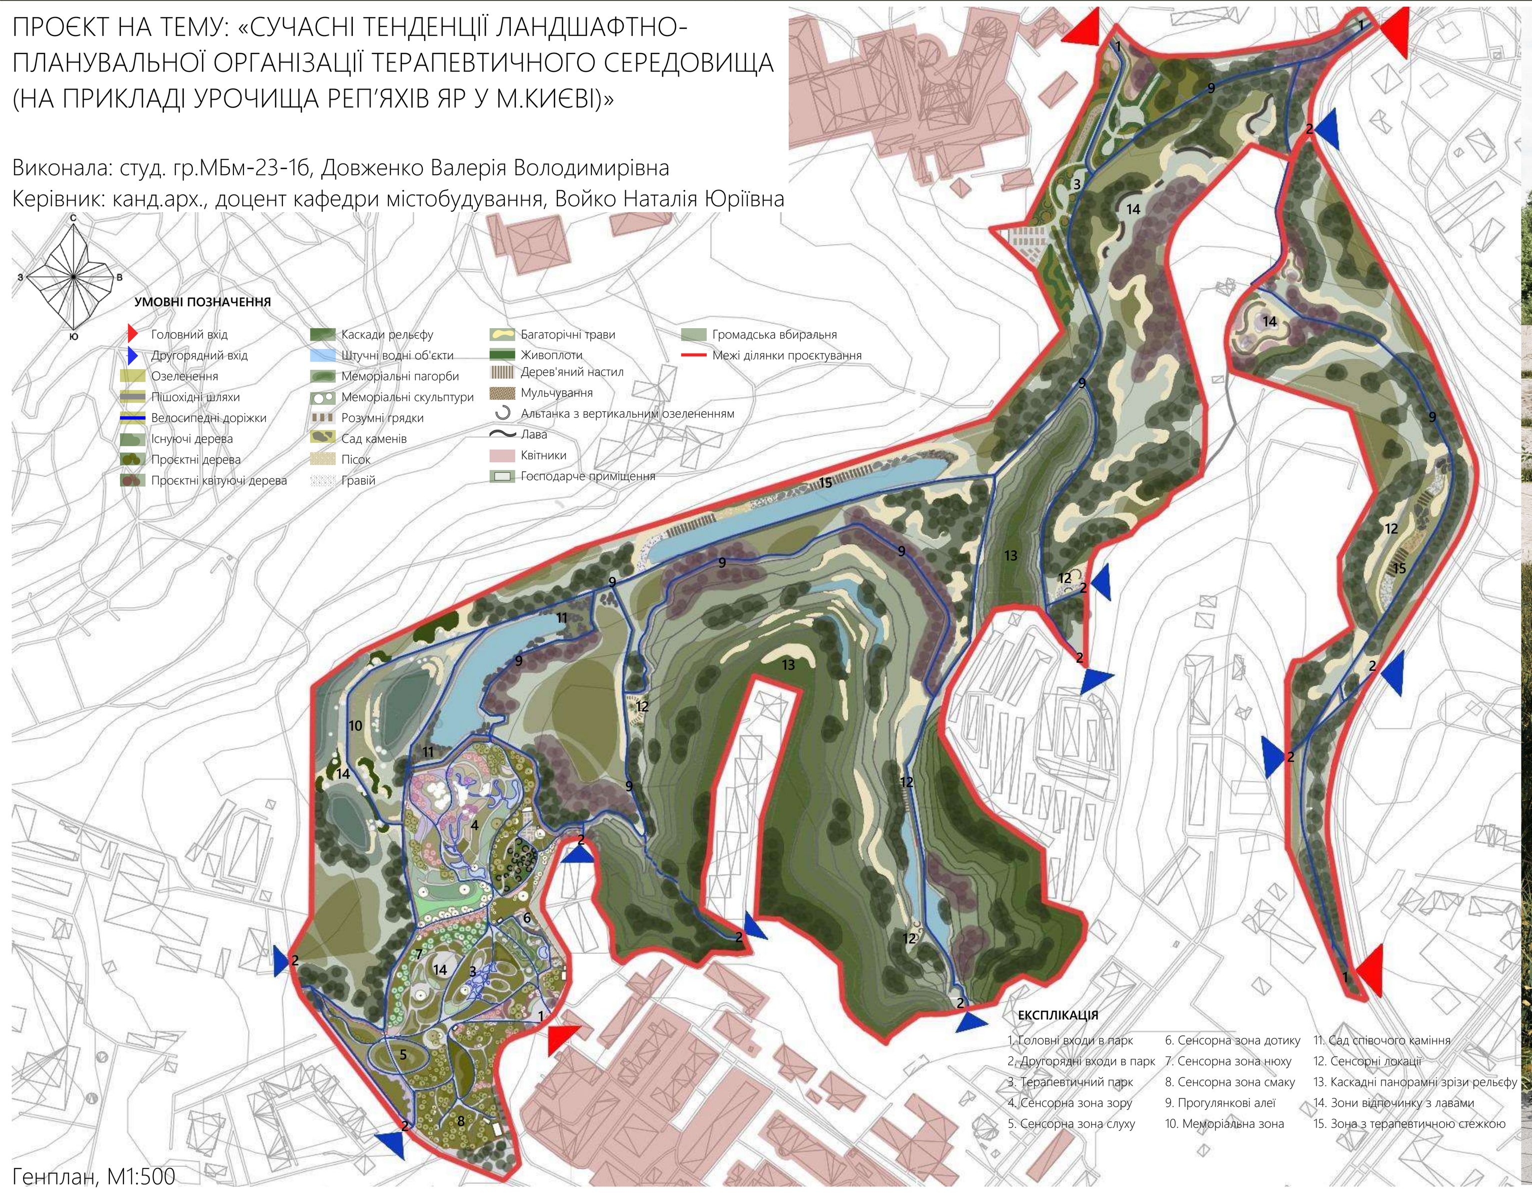

Генплан, М1:500

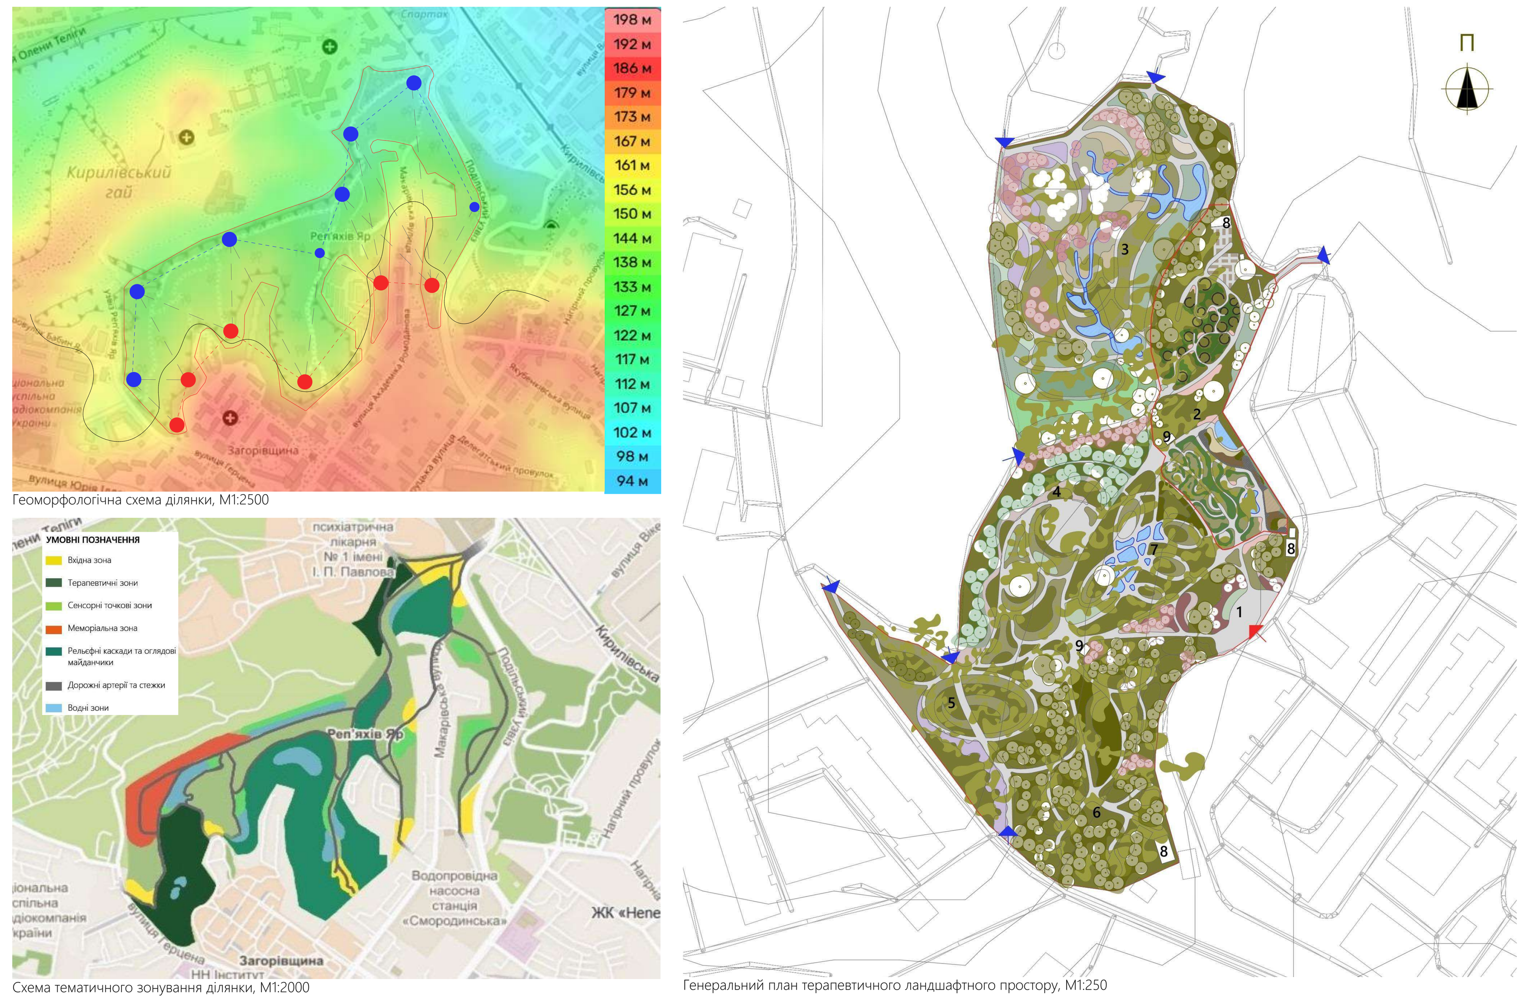

Геоморфологічна схема ділянки, М1:2500

Схема тематичного зонування ділянки, М1:2000

Генеральний план терапевтичного ландшафтного простору, М1:250

УМОВНІ ПОЗНАЧЕННЯ

- Межі ділянки проєктування
- Газон
- Існуючі дерева
- Нові дерева
- Живоплоти
- Квітники
- Водойми
- Гравій різної фракції
- Дерево
- Сіно
- Пісок
- Мульчування корою/шишками
- Мох
- Розумні грядки
- Покриття доріжок №1 (без швів)
- Висотні горизонталі
- Бетонні альтанки з вертикальним озелененням
- Головний вхід
- Другорядний вхід

ЕКСПЛІКАЦІЯ

1. Центральна вхідна зона з логістичною картою
2. Зона тактильного сприйняття
3. Зона візуального досвіду
4. Зона ароматів
5. Зона звукових вражень
6. Зона гастрономічних відчуттів
7. Багатосенсорна інтерактивна зона
8. Господарчі приміщення
9. Громадський санвузол

Об'ємно-просторова модель ділянки проєктування, М1:2000

РОЗДІЛ 4. ЕСТЕТИКА МІСТОБУДУВАННЯ

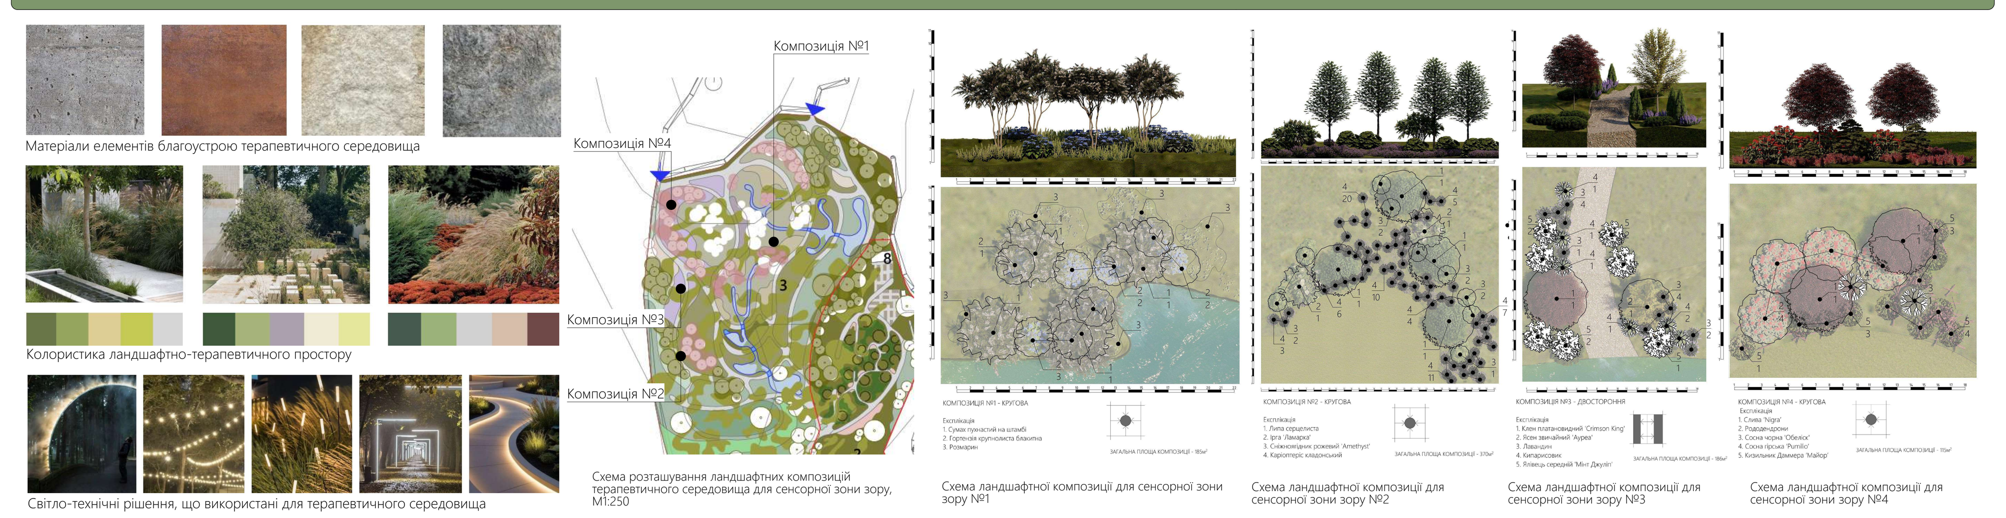

Матеріали елементів благоустрою терапевтичного середовища

Колористика ландшафтно-терапевтичного простору
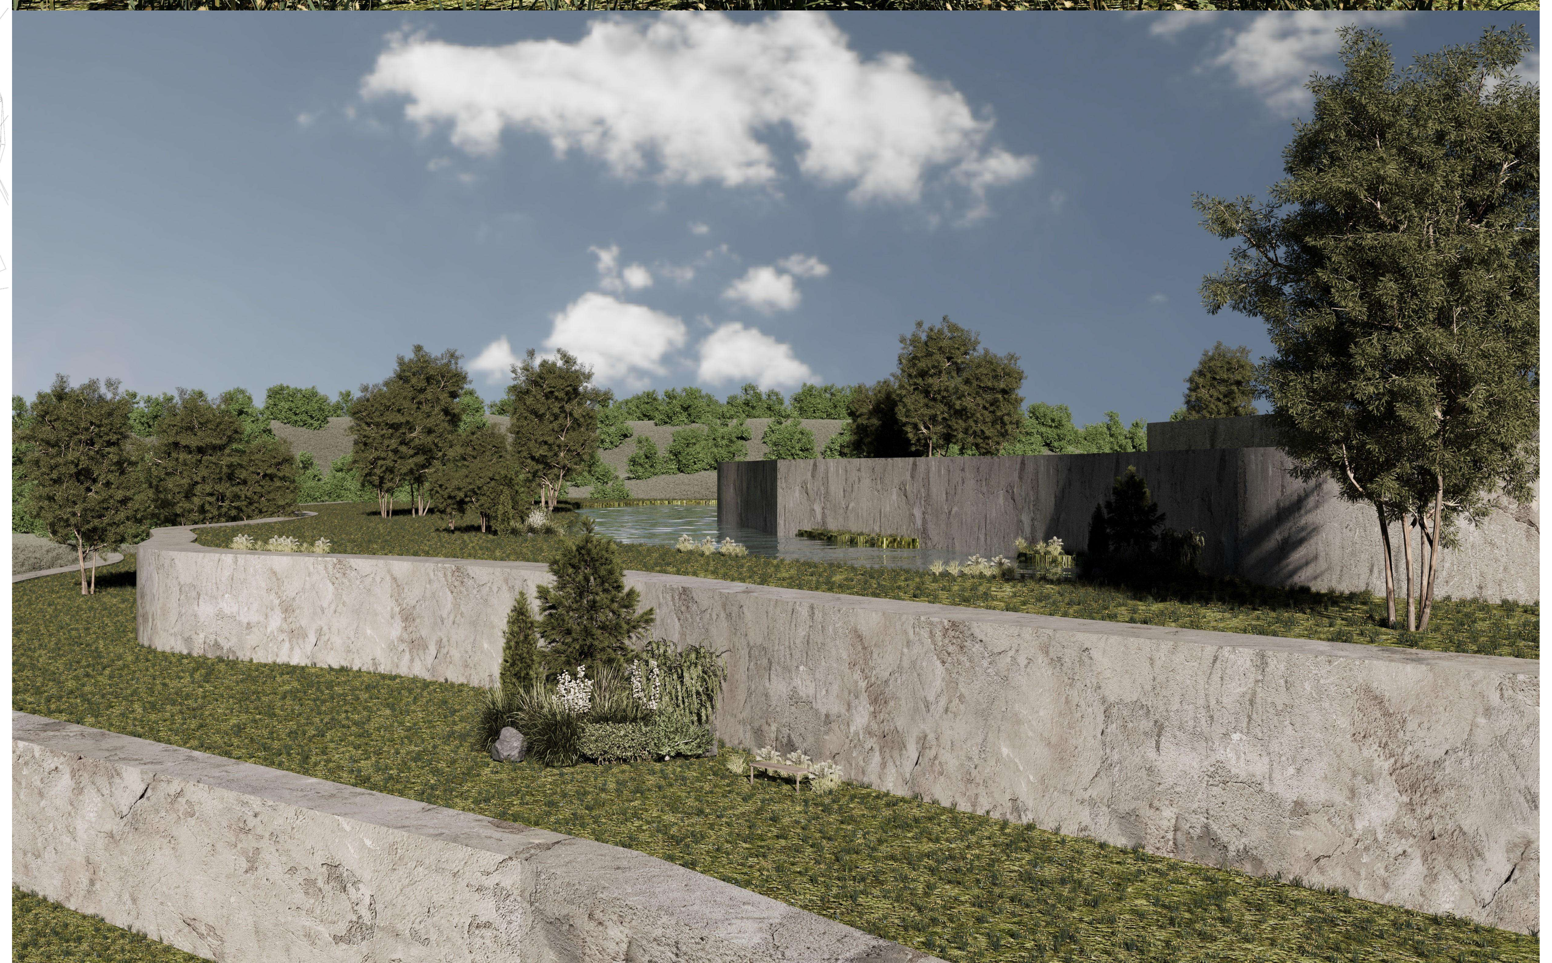
Світло-тіньові рішення, що використані для терапевтичного середовища