

АТЕСТАЦІЙНА РОБОТА НА ЗДОБУТТЯ ОСВІТЬОГО СТУПЕНЯ БАКАЛАВР

на тему:

Ветеринарна клініка у місті Києві


Виконав: студент групи арх-46
191 «Архітектура та містобудування»,
(шифр і назва спеціальності, спеціалізації)

Муравська Вікторія Іванівна

Керівник: Желтовський Володимир Васильович

Рецензент кафедра Дизайну архітектурного середовища

Київ-2023

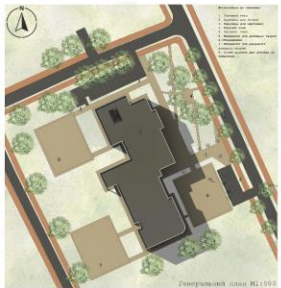







Ветеринарна клініка у місті Києві


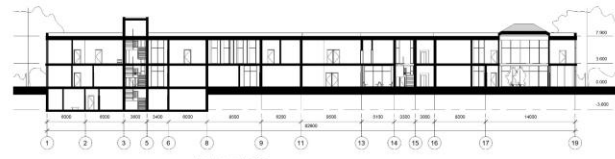

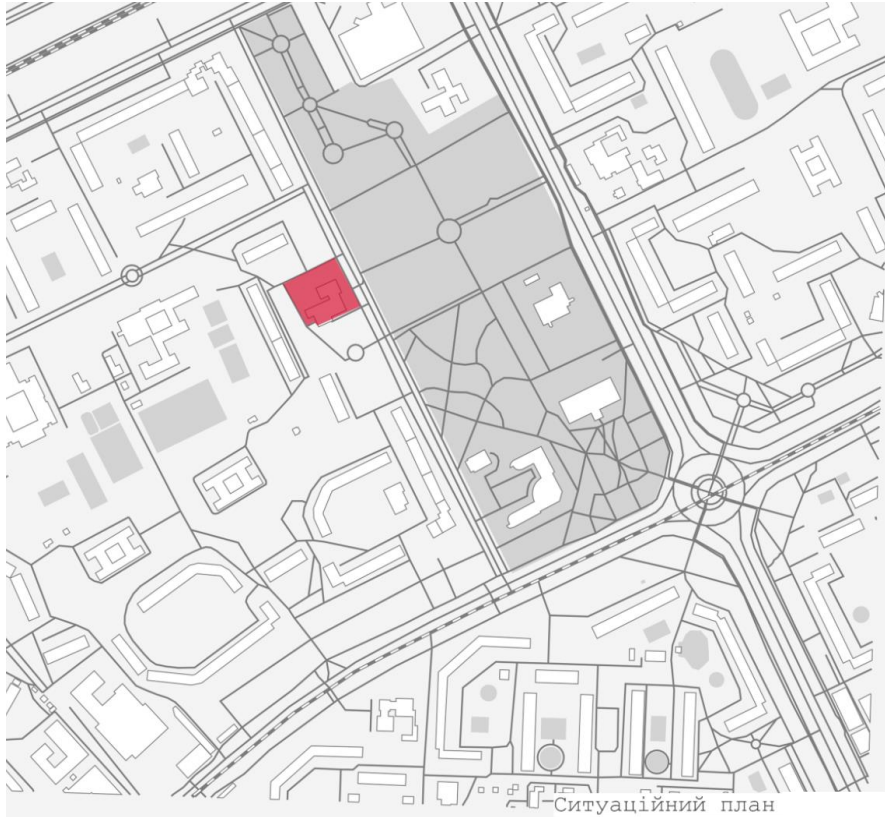

0 50м 250м 500м

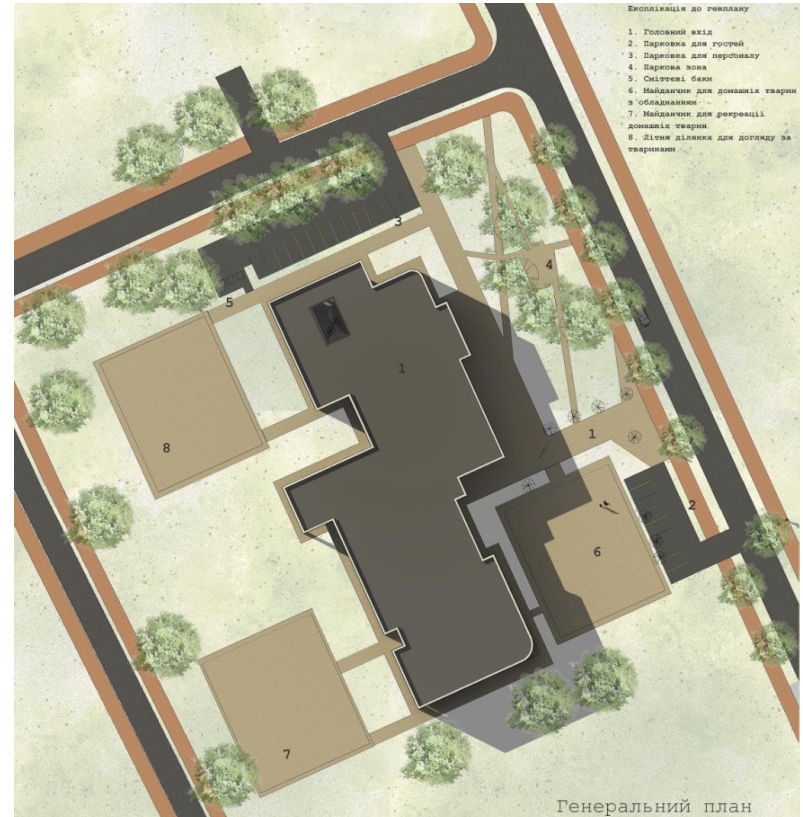


0 5м 25м 50м



План 1-го поверху



План 2-го поверху

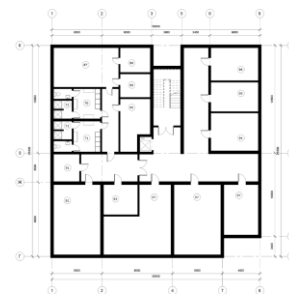

План 3-го поверху



Фасад в осях А-К





Фасад в осях К-А



Фасад в осях 1-19




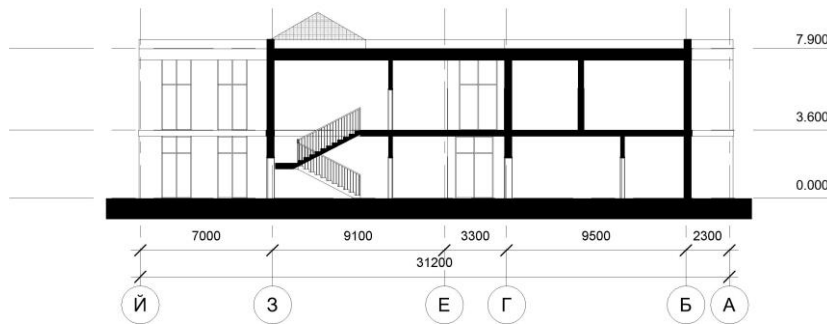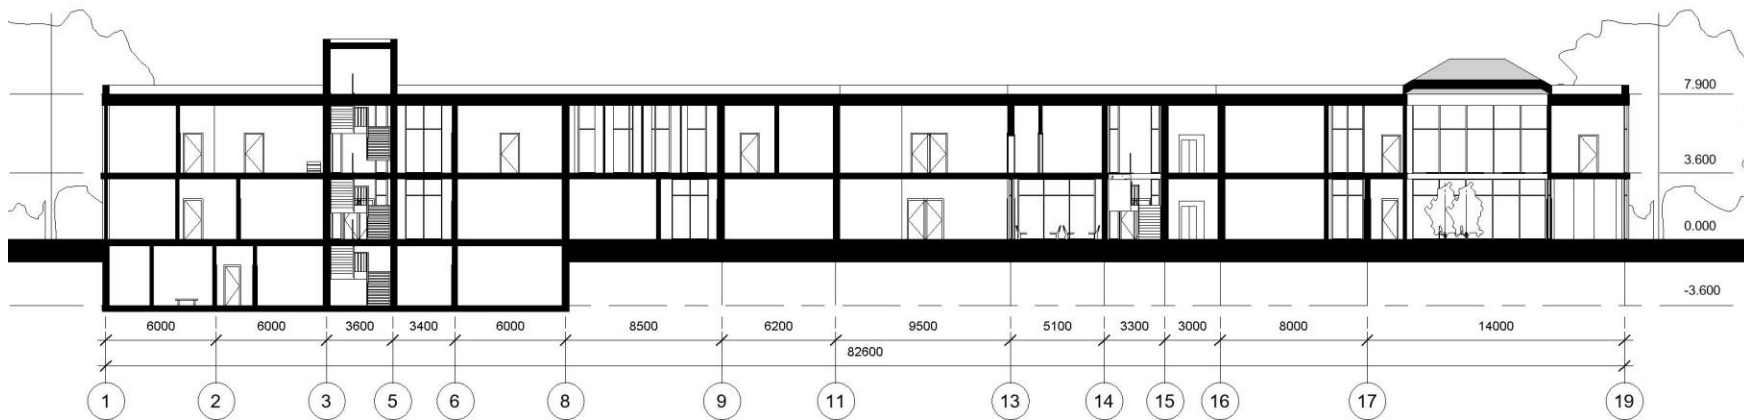






План підлоги M1:100

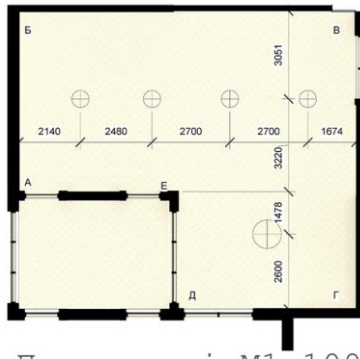

План стелі M1:100

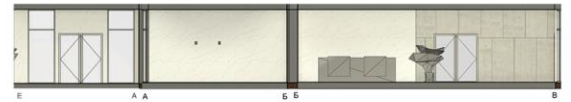

Розгортки стін M1:100

