РОЗДІЛ 1 ТЕОРЕТИЧНІ ЗАСАДИ ТА ДОСВІД ОРГАНІЗАЦІЇ ВІЙСЬКОВИХ КЛАДОВИЩ

1.1. ТЕОРЕТИЧНІ ПЕРЕДУМОВИ ТА ПРАВОВА БАЗА ОРГАНІЗАЦІЇ ВІЙСЬКОВИХ КЛАДОВИЩ

КЛАСИФІКАЦІЯ КЛАДОВИЩ

1.2. СВІТОВИЙ ДОСВІД ОРГАНІЗАЦІЇ ВІЙСЬКОВИХ КЛАДОВИЩ

ЗАРУБІЖНИЙ ДОСВІД

ВІТЧИЗНЯНИЙ ДОСВІД

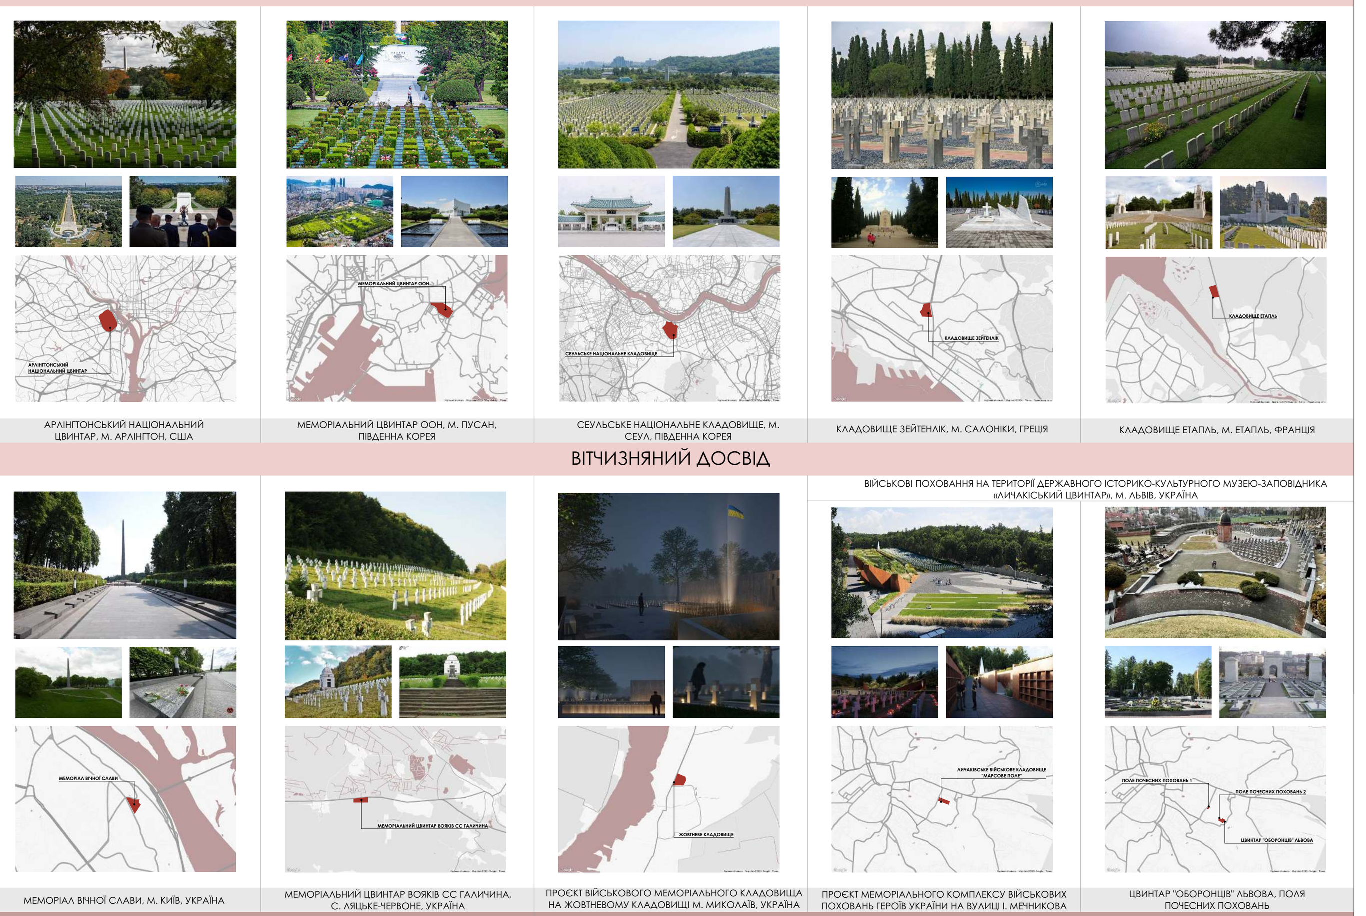

МЕМОРІАЛ ВІЧНОЇ СЛАВИ, М. КИЇВ, УКРАЇНА

МЕМОРІАЛЬНИЙ ЦВИНТАР ВОЯКІВ СС ГАЛИЧИНА, С. ЛЯЦЬКЕ-ЧЕРВОНЕ, УКРАЇНА

ПРОЄКТ ВІЙСЬКОВОГО МЕМОРІАЛЬНОГО КЛАДОВИЩА НА ЖОВТНЕВОМУ КЛАДОВИЩІ М. МИКОЛАЇВ, УКРАЇНА

ПРОЄКТ МЕМОРІАЛЬНОГО КОМПЛЕКСУ ВІЙСЬКОВИХ ПОХОВАНЬ ГЕРОЇВ УКРАЇНИ НА ВУЛИЦІ І. МЕЧНИКОВА

ЦВИНТАР "ОБОРОНЦІВ" ЛЬВОВА, ПОЛЯ ПОЧЕСНИХ ПОХОВАНЬ

1.3. ФАКТОРИ ТА УМОВИ ЩО ВПЛИВАЮТЬ НА ОРГАНІЗАЦІЮ ВІЙСЬКОВИХ КЛАДОВИЩ

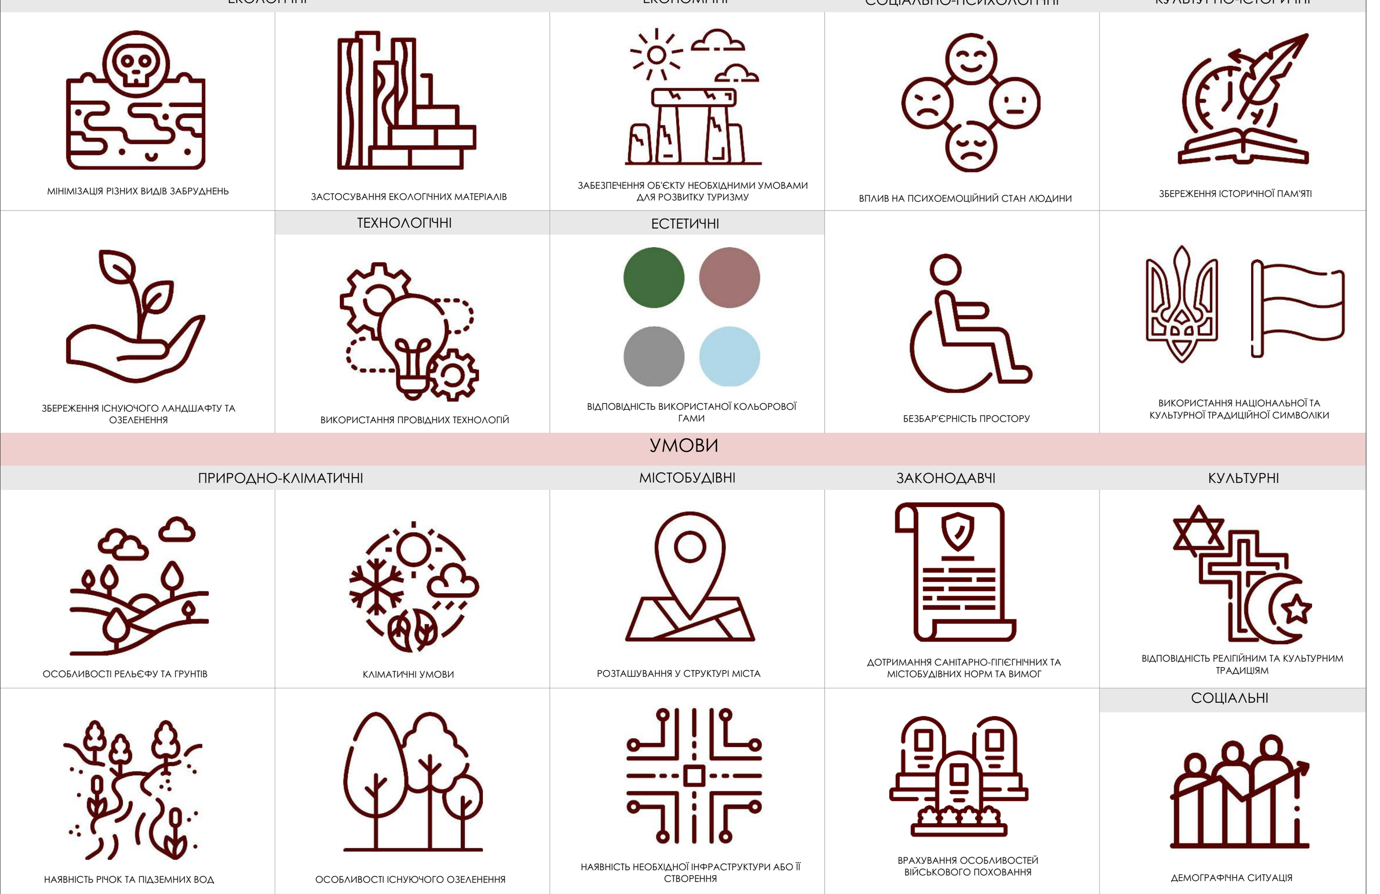

ФАКТОРИ

ЕКОЛОГІЧНІ: МІНІМІЗАЦІЯ РІЗНИХ ВИДІВ ЗАБРУДНЕНЬ; ЗАСТОСУВАННЯ ЕКОЛОГІЧНИХ МАТЕРІАЛІВ; ЗБЕРЕЖЕННЯ ІСНУЮЧОГО ЛАНДШАФТУ ТА ОЗЕЛЕНЕННЯ

ЕКОНОМІЧНІ: ЗАБЕЗПЕЧЕННЯ ОБ'ЄКТУ НЕОБХІДНИМИ УМОВАМИ ДЛЯ РОЗВИТКУ ТУРИЗМУ

СОЦІАЛЬНО-ПСИХОЛОГІЧНІ: ВПЛИВ НА ПСИХОЕМОЦІЙНИЙ СТАН ЛЮДИНИ; БЕЗБАР'ЄРНІСТЬ ПРОСТОРУ

КУЛЬТУРНО-ІСТОРИЧНІ: ЗБЕРЕЖЕННЯ ІСТОРИЧНОЇ ПАМ'ЯТІ; ВИКОРИСТАННЯ НАЦІОНАЛЬНОЇ ТА КУЛЬТУРНОЇ ТРАДИЦІЙНОЇ СИМВОЛІКИ

ТЕХНОЛОГІЧНІ: ВИКОРИСТАННЯ ПРОВІДНИХ ТЕХНОЛОГІЙ

ЕСТЕТИЧНІ: ВІДПОВІДНІСТЬ ВИКОРИСТАНОЇ КОЛЬОРОВОЇ ГАМИ

УМОВИ

ПРИРОДНО-КЛІМАТИЧНІ: ОСОБЛИВОСТІ РЕЛЬЄФУ ТА ГРУНТІВ; КЛІМАТИЧНІ УМОВИ; НАЯВНІСТЬ РІЧОК ТА ПІДЗЕМНИХ ВОД; ОСОБЛИВОСТІ ІСНУЮЧОГО ОЗЕЛЕНЕННЯ

МІСТОБУДІВНІ: РОЗТАШУВАННЯ У СТРУКТУРІ МІСТА; НАЯВНІСТЬ НЕОБХІДНОЇ ІНФРАСТРУКТУРИ АБО ЇЇ СТВОРЕННЯ

ЗАКОНОДАВЧІ: ДОТРИМАННЯ САНІТАРНО-ГІГІЄНІЧНИХ ТА МІСТОБУДІВНИХ НОРМ ТА ВИМОГ; ВРАХУВАННЯ ОСОБЛИВОСТЕЙ ВІЙСЬКОВОГО ПОХОВАННЯ

КУЛЬТУРНІ: ВІДПОВІДНІСТЬ РЕЛІГІЙНИМ ТА КУЛЬТУРНИМ ТРАДИЦІЯМ

СОЦІАЛЬНІ: ДЕМОГРАФІЧНА СИТУАЦІЯ

РОЗДІЛ 2 ТЕОРЕТИЧНЕ ОБГРУНТУВАННЯ ЛАНДШАФТНО-ПЛАНУВАЛЬНОЇ ОРГАНІЗАЦІЇ ВІЙСЬКОВИХ КЛАДОВИЩ

2.1. ЛАНДШАФТНО-ПЛАНУВАЛЬНА ОРГАНІЗАЦІЯ ВІЙСЬКОВИХ КЛАДОВИЩ

ПОРЯДОК ВІЙСЬКОВОГО ПОХОВАЛЬНОГО РИТУАЛУ

АРХІТЕКТУРНО-ПЛАНУВАЛЬНІ ВИМОГИ

ЕКОЛОГІЧНІ ТА САНІТАРНО ГІГІЄНІЧНІ ВИМОГИ

БЛАГОУСТРІЙ ТА ОЗЕЛЕНЕННЯ

ЕРГОНОМІКА ТА ІНКЛЮЗИВНІСТЬ

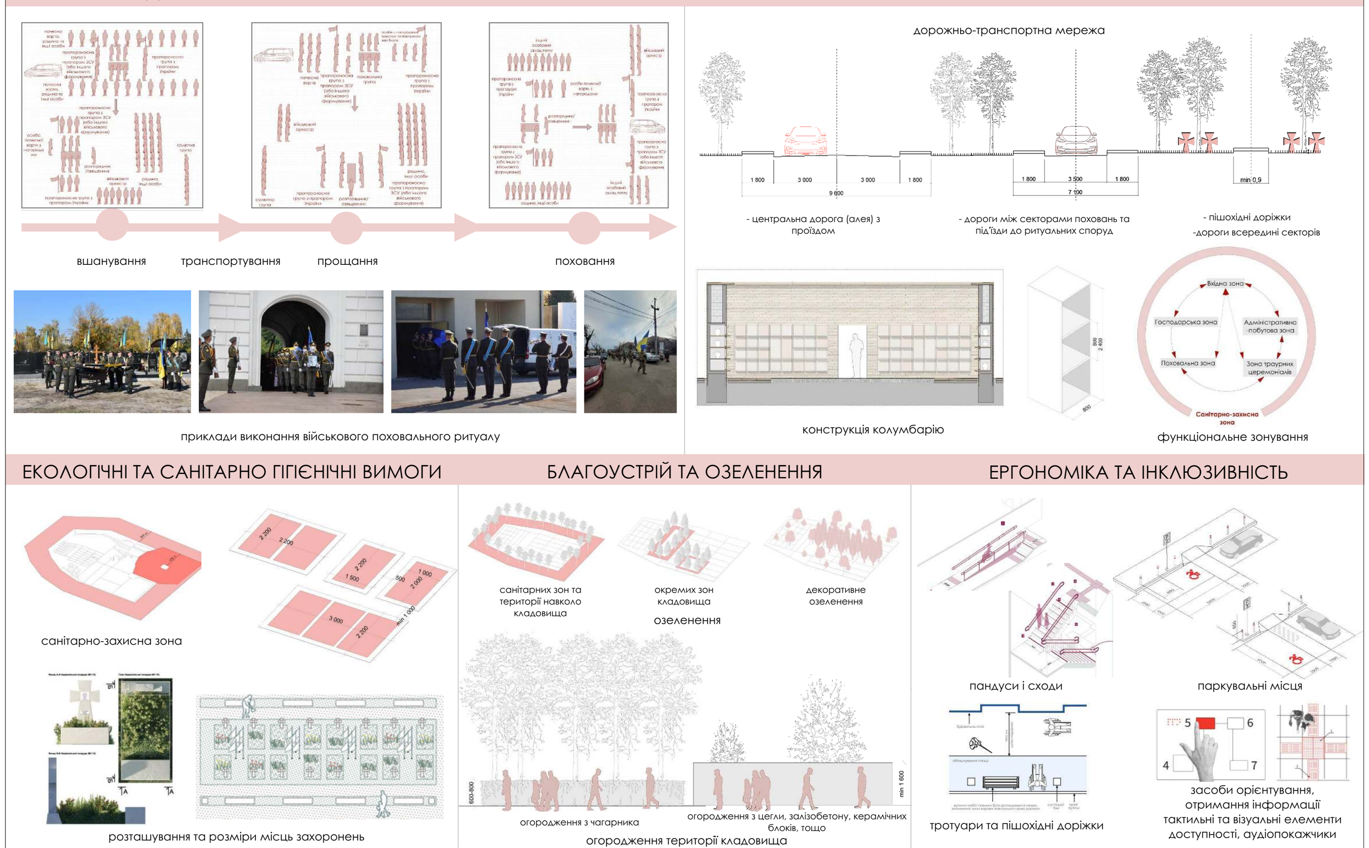

2.2. ЗАСОБИ ТА ПРИЙОМИ ПРОЄКТУВАННЯ ВІЙСЬКОВИХ КЛАДОВИЩ

АРХІТЕКТУРНО-ЛАНДШАФТНІ

ТЕХНІЧНІ ТА ІНЖЕНЕРНІ

ХУДОЖНЬО-КОМПОЗИЦІЙНІ

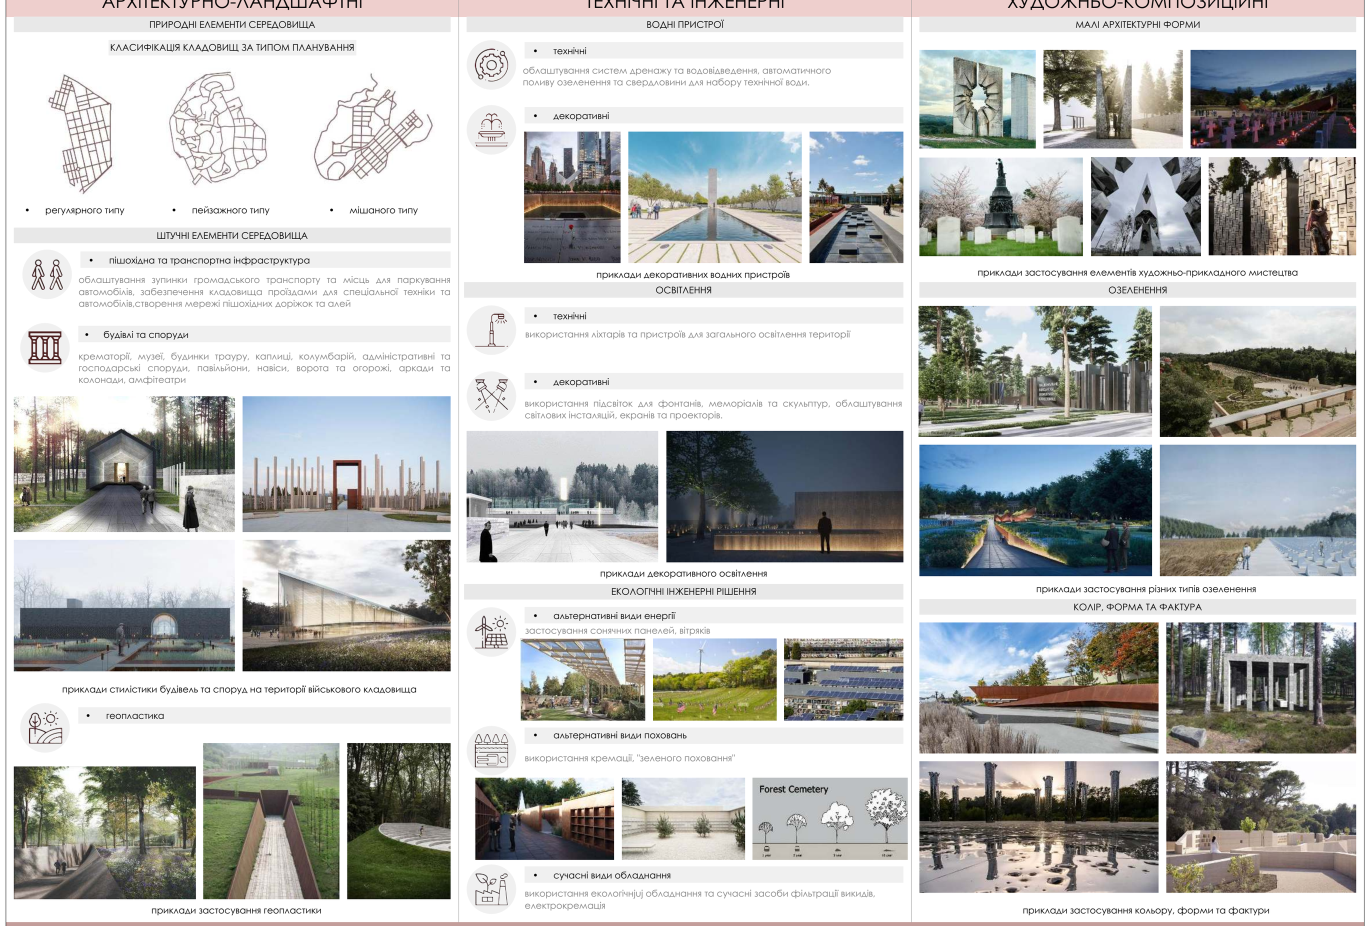

2.3. ПРИНЦИПИ ПРОЄКТУВАННЯ ВІЙСЬКОВИХ КЛАДОВИЩ

ПРИНЦИП ЕКОЛОГІЧНОЇ СТІЙКОСТІ

полягає у створенні простору, що сприяє дотриманню природоекологічного балансу

РЕАЛІЗУЄТЬСЯ НА УМОВАХ

- максимальне збереження або відновлення існуючого ландшафту та озеленення;
- використання потенціалу навколишнього середовища;
- збереження природоекологічного балансу, мінімізація негативного впливу на навколишнє середовище

ЗАХОДИ РЕАЛІЗАЦІЇ

- організація заходів з озеленення території та створення зеленого каркасу
- організація заходів з охорони довкілля
- використання енергозберігаючих технологій та надання переваги сучасним типам інженерно-технічних споруд та будівель

ПРИНЦИП БЕЗБАР'ЄРНОСТІ

полягає у створенні комфортного середовища для усіх груп населення.

РЕАЛІЗУЄТЬСЯ НА УМОВАХ

- гнучкість простору – можливість простору пристосовуватися до необхідних умов та функціонального призначення
- ергономічність
- доступність.

ПРИНЦИПИ ІНКЛЮЗИВНОГО ДИЗАЙНУ: рівність; гнучкість; толерантність; ергономічність; простота та зрозумілість; незначні фізичні зусилля; доступність сприйняття інформації

ЗАХОДИ РЕАЛІЗАЦІЇ

- дотримання інклюзивних норм
- організація території для людей з різним рівнем мобільності
- врахування потреб різних груп відвідувачів

ПРИНЦИП ЕСТЕТИЗАЦІЇ ТА МЕМОРІАЛІЗАЦІЇ

полягає у створенні гармонійного простору кладовища, у якому відображається індивідуальний художній образ, відповідність ландшафтнопланувальної організації тематиці об'єкту.

РЕАЛІЗУЄТЬСЯ НА УМОВАХ

- зрозумілість стилістики проєкту, його меседжів;
- застосування прийомів, символів та образів, що створюють художній образ простору та задають йому необхідної концепції та емоційності;

ЗАХОДИ РЕАЛІЗАЦІЇ

- уникати символів та образів, що сприяють ризику ретравматизації відвідувачів та створенню хибних інтерпритацій
- уникати розважального характеру у підходах до облаштування місць пам'яті;

ПРИНЦИП РЕЛЕВАННОЇ БАГАТОФУНКЦІОНАЛЬНОСТІ ПРОСТОРУ

полягає у забезпеченні території різноманітними функціями

РЕАЛІЗУЄТЬСЯ НА УМОВАХ

-рівномірний розподілу потоків відвідувачів
- вільний доступ до усіх функціональних зон
- наявність різноманітних функцій території

ЗАХОДИ РЕАЛІЗАЦІЇ

- організація ефективного використання території кладовища
- забезпечення території кладовища додатковими функціями, що доповнюють тематику середовища

ПРИНЦИП УЗГОДЖЕННОСТІ ФУНКЦІОНАЛЬНОГО-ПЛАНУВАЛЬНОЇ СТРУКТУРИ ІЗ ВІЙСЬКОВИМ ПОХОВАЛЬНИМ РИТУАЛОМ

полягає у створенні функціонального зонування військового кладовища з урахуванням етапів військового поховального ритуалу

РЕАЛІЗУЄТЬСЯ НА УМОВАХ

- відповідність розмірів функціональних зон параметрам виконання військових почестей;
- відповідність етапності виконання військового поховального ритуалу формуванню функціональних зон

ЗАХОДИ РЕАЛІЗАЦІЇ

- врахування етапності військового поховального ритуалу для формування необхідних функціональних зон;
- забезпечення легкого доступу до цих зон та необхідних елементів благоустрою для здійснення ритуалу.

ПРИНЦИП ШАНОБЛИВОГО УРАХУВАННЯ ЕТНІЧНИХ, РЕЛІГІЙНИХ ТА КУЛЬТУРНИХ ТРАДИЦІЙ

полягає у створенні простору, що враховує особливості традицій різних релігій та етносів.

РЕАЛІЗУЄТЬСЯ НА УМОВАХ

- уникнення прямолінійного використання та зловживання символікою релігійних конфесій.
- врахування потреб та особливостей найбільш розповсюджених на території проєктування релігій

ЗАХОДИ РЕАЛІЗАЦІЇ

- створення типології надгробних пам'ятників, яка буде передбачати форми, прийнятні для різних релігій та народів;
- передбачення молитовних місць для різних релігійних громад;
- передбачення зон для різних видів поховання;

українські традиційні надгробні пам'ятники

релігійно-нейтральні надгробні пам'ятники

РОЗДІЛ 3 ПРОЕКТНІ ПРОПОЗИЦІЇ З ЛАНДШАФТНО-ПЛАНУВАЛЬНОЇ ОРГАНІЗАЦІЇ НАЦІОНАЛЬНОГО ВІЙСЬКОВОГО МЕМОРІАЛЬНОГО КЛАДОВИЩА

3.1. АНАЛІЗ ВИХІДНОЇ СИТУАЦІЇ

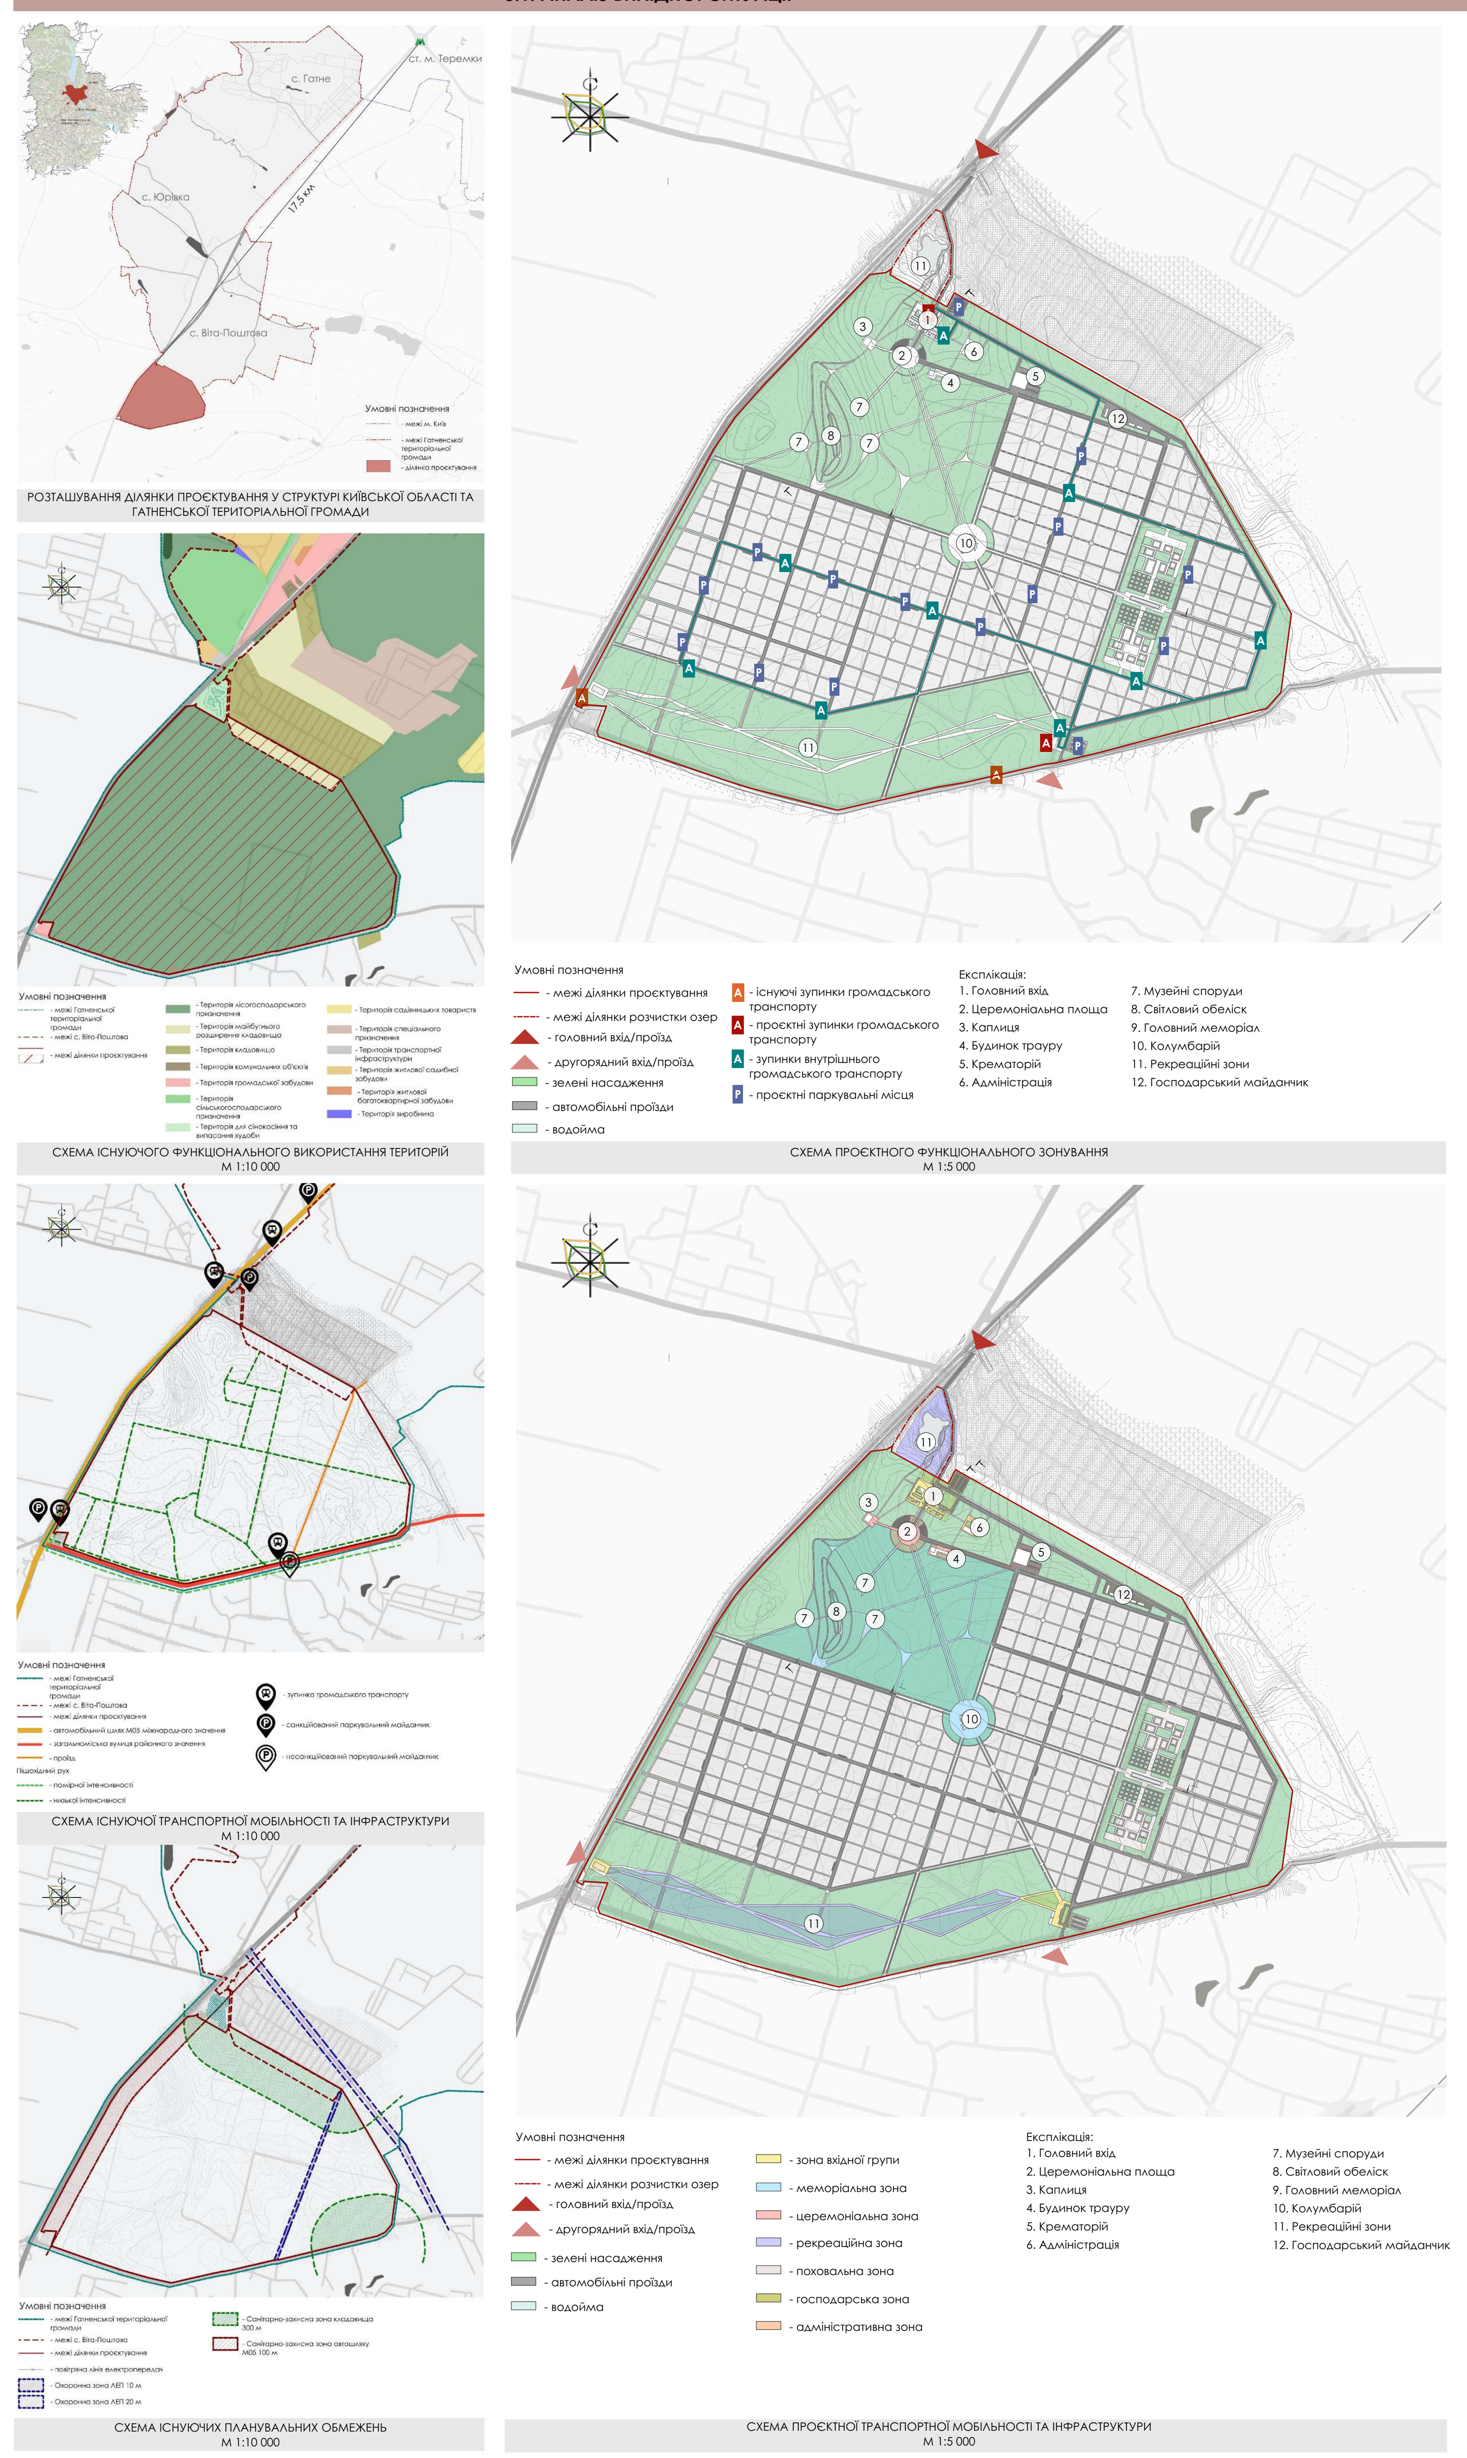
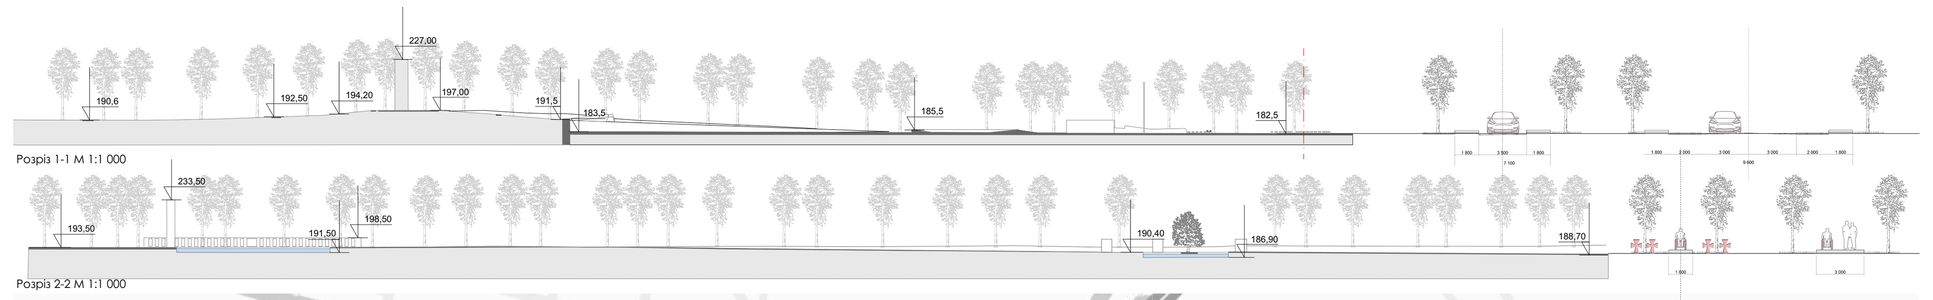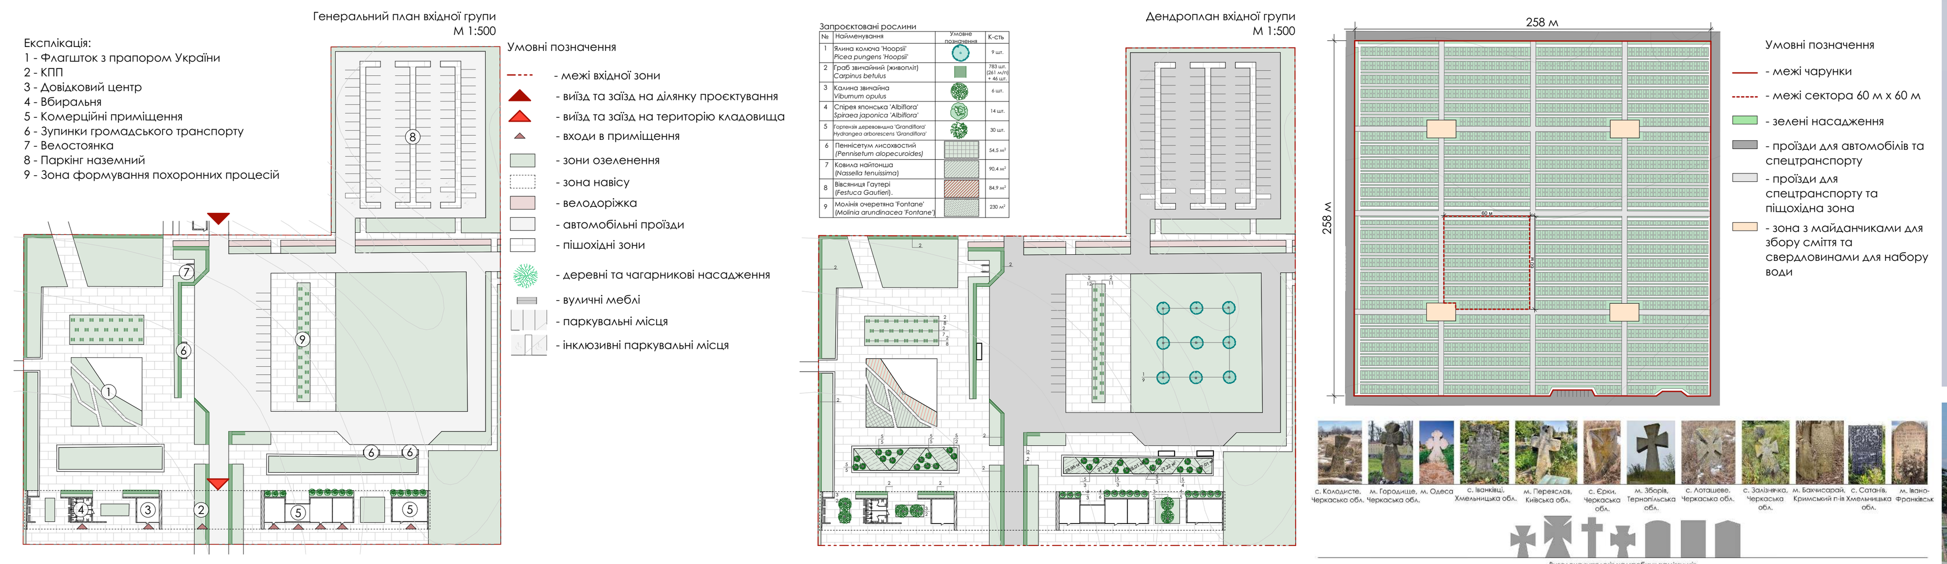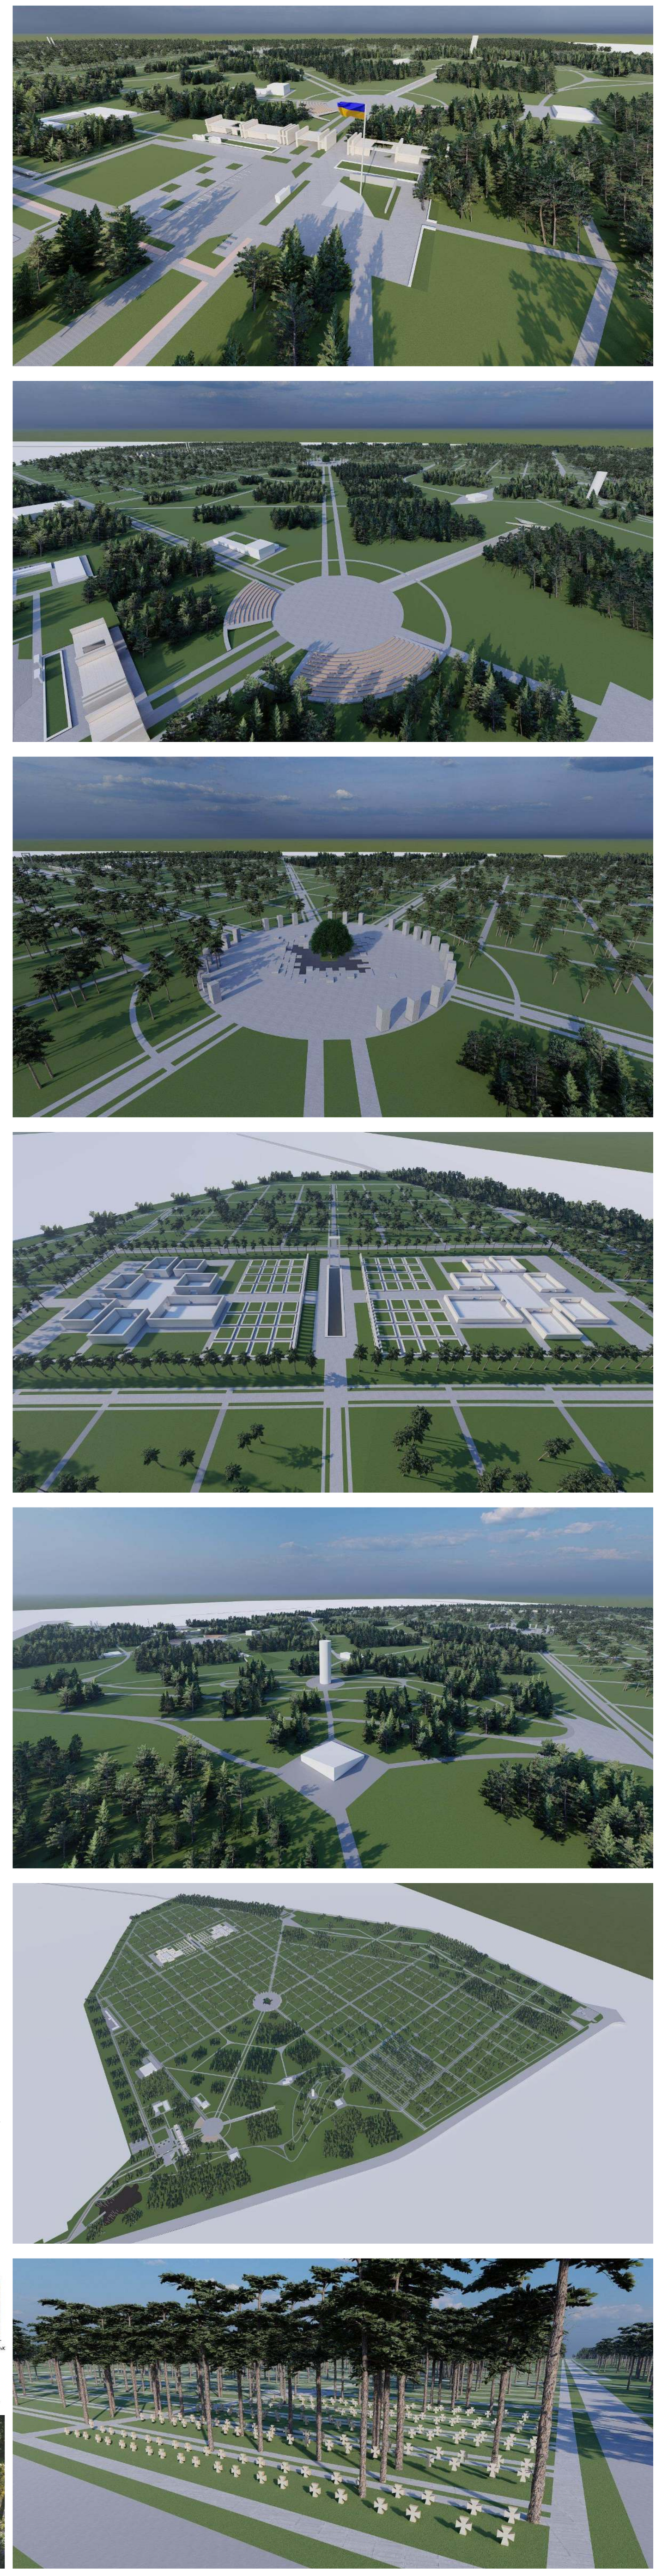
3.2. ЛАНДШАФТНО-ПЛАНУВАЛЬНА ОРГАНІЗАЦІЯ НАЦІОНАЛЬНОГО ВІЙСЬКОВОГО МЕМОРІАЛЬНОГО КЛАДОВИЩА