

**КВАЛІФІКАЦІЙНА ВИПУСКНА РОБОТА
НА ЗДОБУТТЯ ОСВІТНЬОГО СТУПЕНЯ
БАКАЛАВР АРХІТЕКТУРИ**

на тему:

“МУЛЬТИПЛІКАЦІЙНИЙ КОМПЛЕКС У МІСТІ БУЧА КИЇВСЬКОЇ ОБЛАСТІ”

загальним обсягом 6 аркушів формату А1, пояснювальна зписка 73 с.

Виконала: студентка групи АРХ-21-6

191 “Архітектура та містобудування”

Освітньо-професійна програма “Архітектура та містобудування”

(шифр і назва спеціальності, освітньо-наукової програми)

Баронова Дар’я Володимирівна

(прізвище, ім’я, по батькові)

Керівник: доц. Праслова Валентина Олександрівна


ст. викл. Чернятевич Наталія Григорівна

(наук. ступінь, посада, прізвище, ім’я, по-батькові)

Київ - 2025 р.



ЦЕНТР МУЛЬТИПЛІКАЦІЇ У МІСТІ БУЧА КИЇВСЬКОЇ ОБЛАСТІ

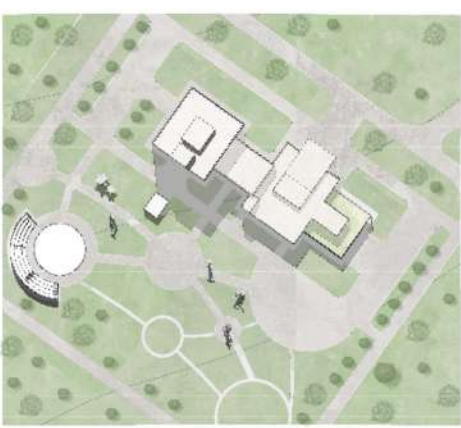

 Генеральний план з благоустроєм площі




План 1-го поверху М 1:100



План 2-го поверху М 1:100

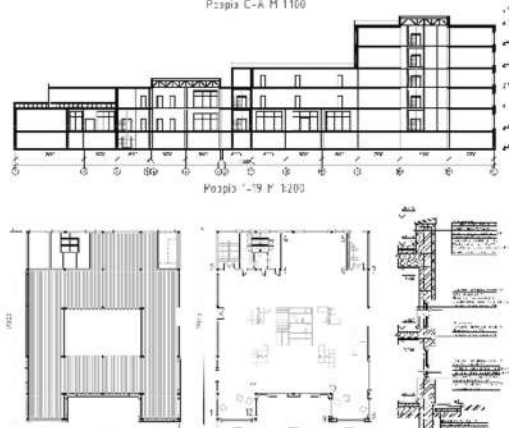

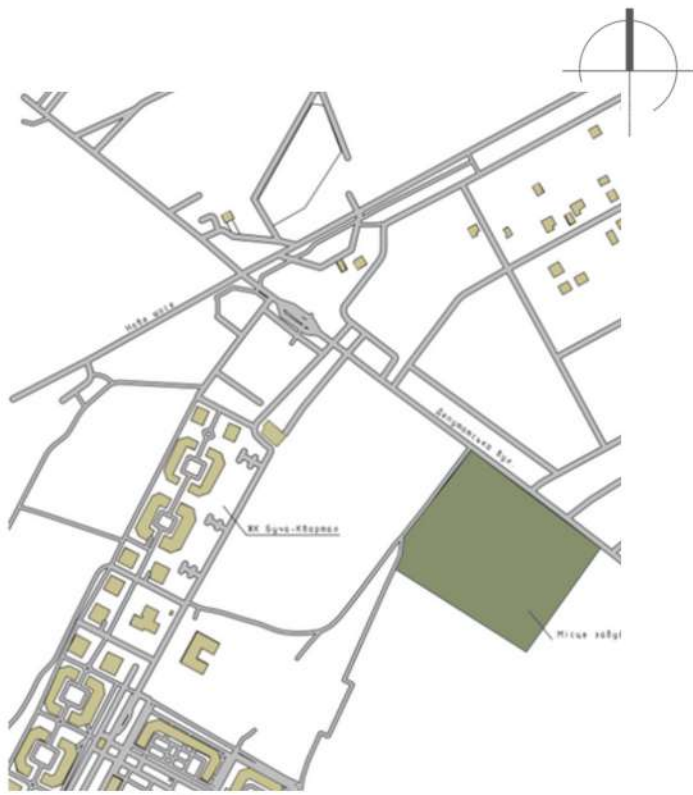

Ситуаційний план

Експлікація до генерального плану

1. Будівля
2. Головний вхід
3. Алея фігур
4. Фудкорт
5. Парковка для автомобілів
6. Парковка для велосипедів
7. Вихід з укриття
8. Хоз. майданчик
9. Амфітеатр





Фотофіксація ділянки



Генеральний план



Перспектива з висоти пташиного польоту

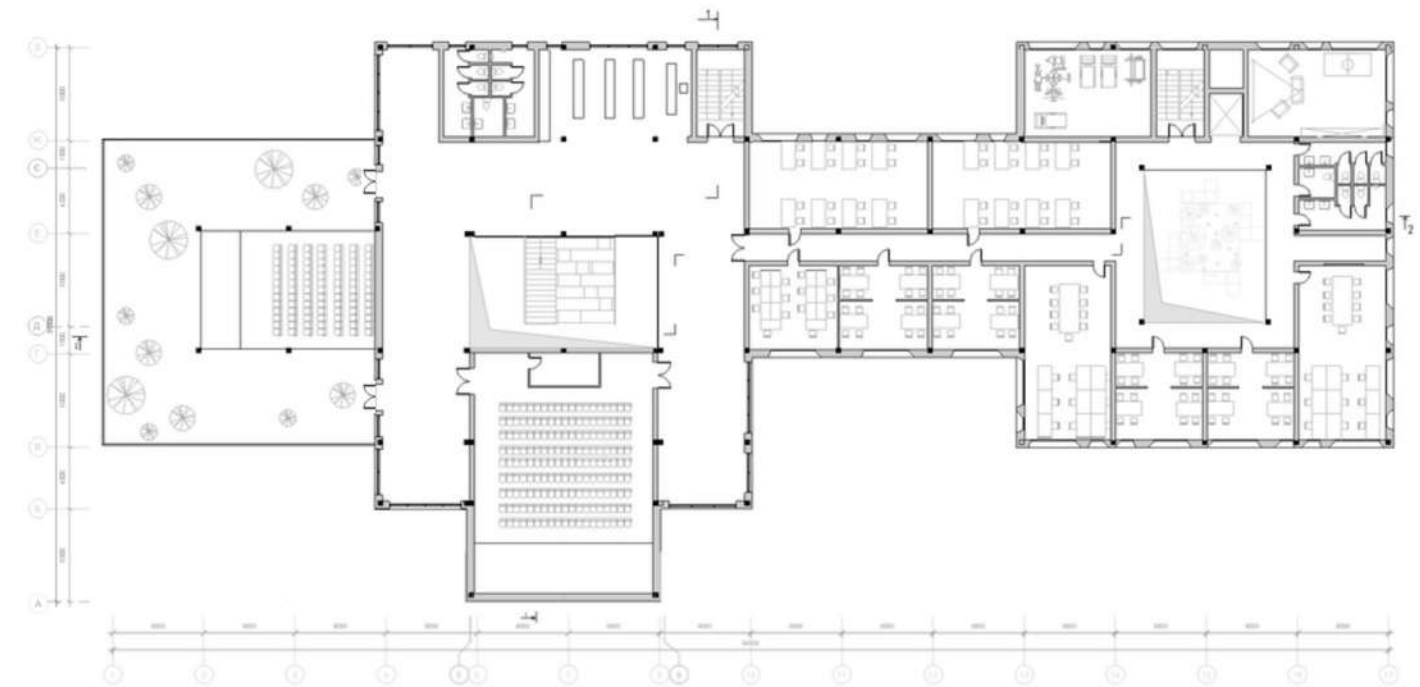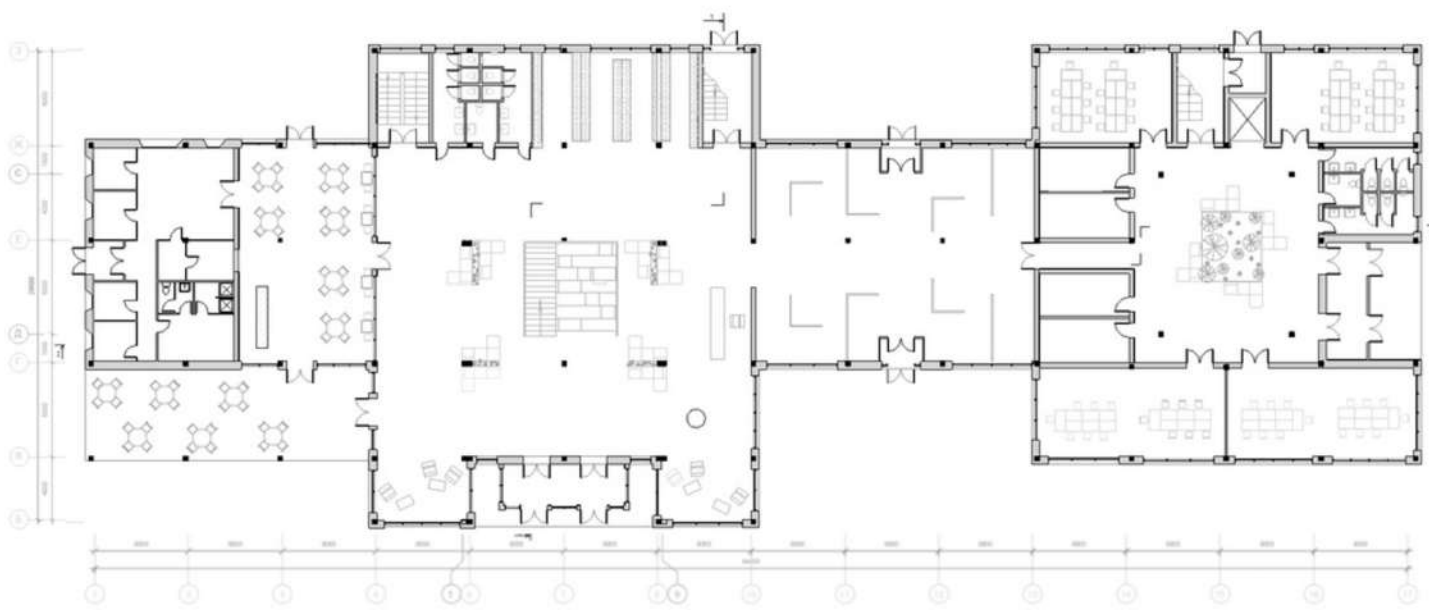

Експлікація до плану 1-го поверху

- | | |
|----------------------|-------------------------------|
| 1. Хол | 10. Комора для продуктів |
| 2. Зона рекреації | 11. Заватнажувальна |
| 3. Рецепція | 12. Гардеробна персоналу |
| 4. Санвузол | 13. Санвузол |
| 5. Гардероб | 14. Душова кімната |
| 6. Їдальня | 15. Тамбур |
| 7. Мийна для посуду | 16. Галерея |
| 8. Холодильна камера | 17. Архів |
| 9. Тарна | 18. Серверна кімната |
| | 19. Відділ роботи з клієнтами |
| | 20. Офісні приміщення |


Експлікація до плану 2-го поверху

- | | |
|-----------------------|---------------------|
| 1. Крамниця | 11. Офіс художників |
| 2. Санвузол | 12. Конференційна |
| 3. Кінотеатр | |
| 4. Вуличний театр | |
| 5. Зелений дах | |
| 6. Спортивна зала | |
| 7. Рекреація | |
| 8. Зона для воркшопів | |
| 9. Консультаційні | |
| 10. Офіс сценаристів | |







План 3-го поверху М 1:200

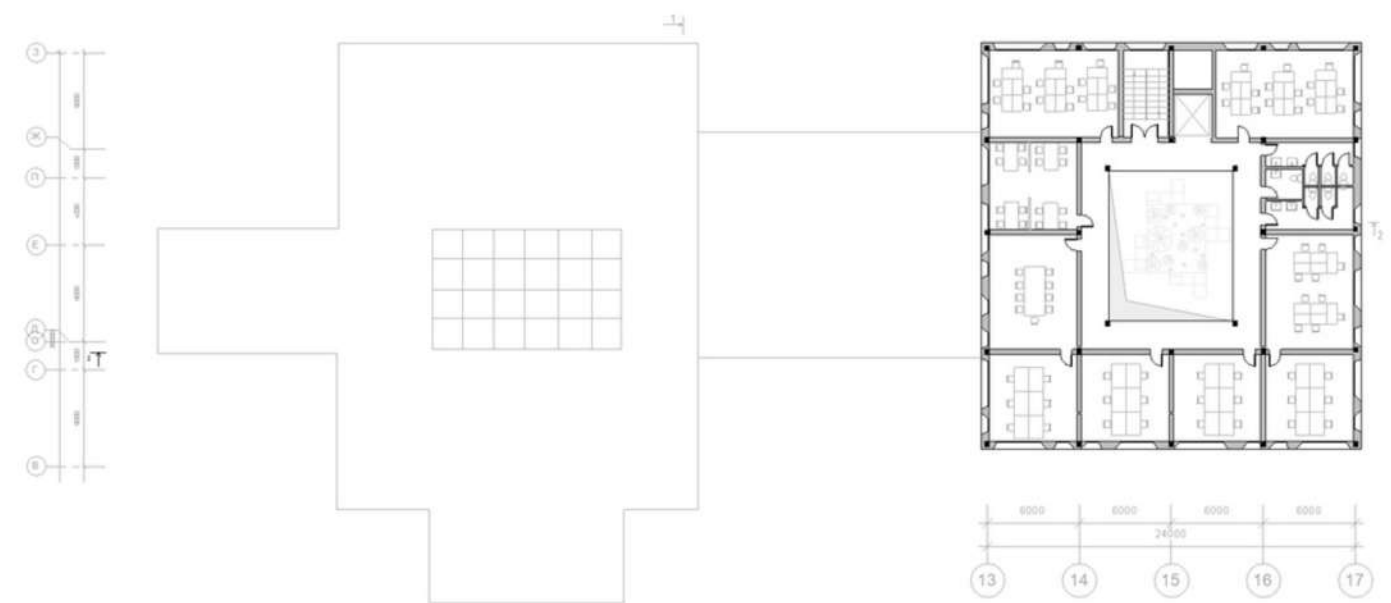

План 4-го поверху М 1:200

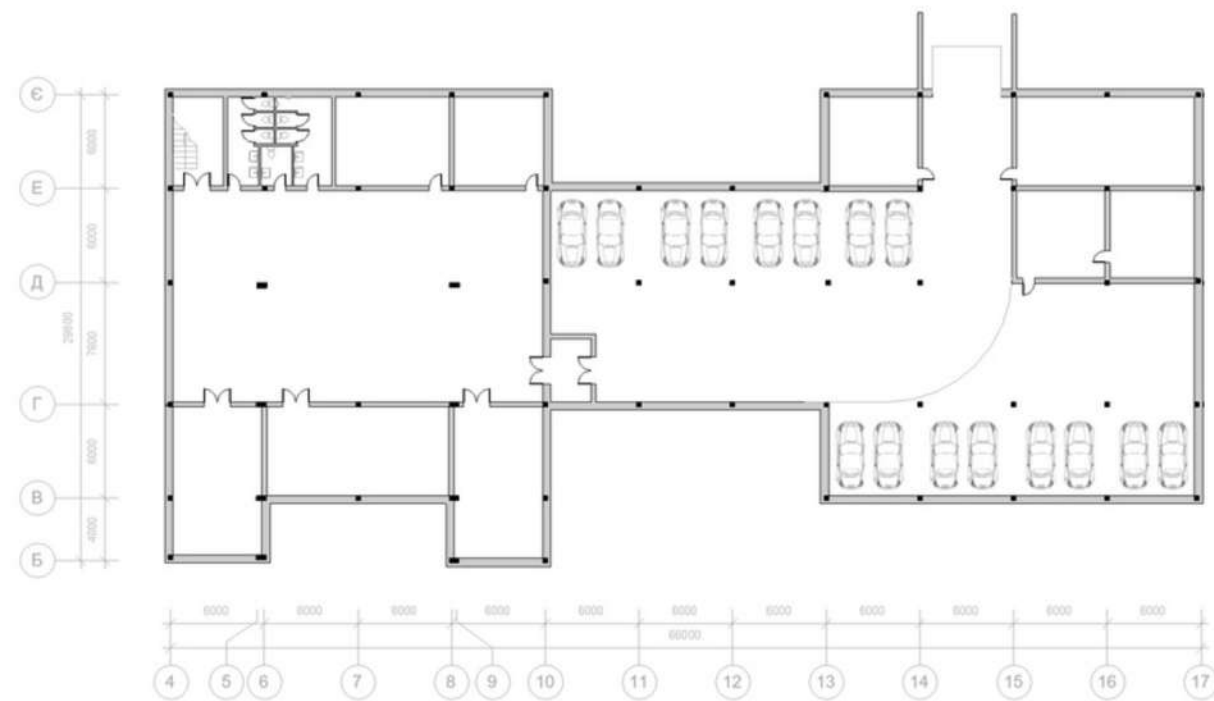

План -1-го поверху М 1:200

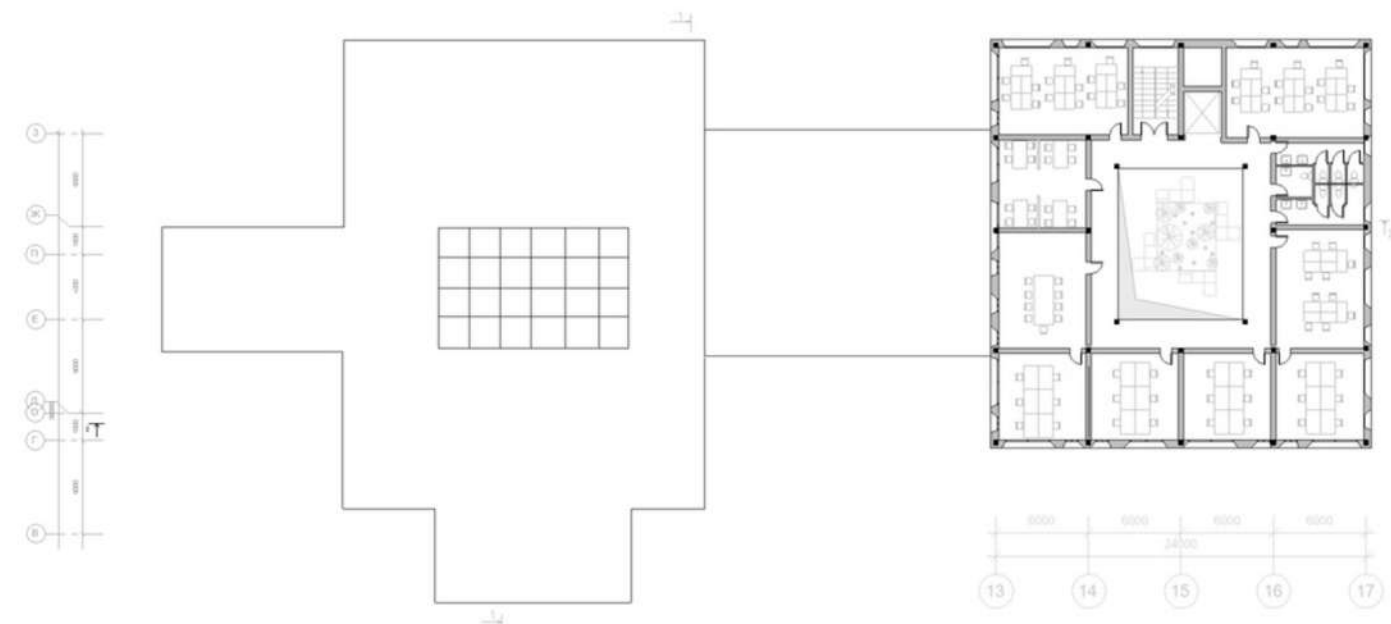

План 5-го поверху М 1:200

Експлікація до плану -1-го поверху

1. Зона рекреації
2. Приміщення медичного пункту
3. Приміщення для аварійних джерел живлення
4. Приміщення для зберігання продовольства

5. Приміщення для зберігання води
6. Підземна парковка
7. Тамбур
8. Охорона
9. Технічне приміщення

Експлікація до плану 3-го поверху

1. Кімната звукозапису
2. Санвузол
3. Кабінет директора
4. Кабінет керівника
5. Монтажна
6. Спортивна зала

7. Рекреація
8. Зона для воркшопів
9. Бухгалтерія
10. Офіс адміністрації
11. Офіс художників
12. Конференційна


Експлікація до плану 4-го поверху

1. Конференційна
2. Санвузол
3. Зона аніматорів
4. Зона 3Д-моделювання
5. Консультаційна


Експлікація до плану 5-го поверху

1. Конференційна
2. Санвузол
3. Зона аніматорів
4. Зона 3Д-моделювання
5. Консультаційна





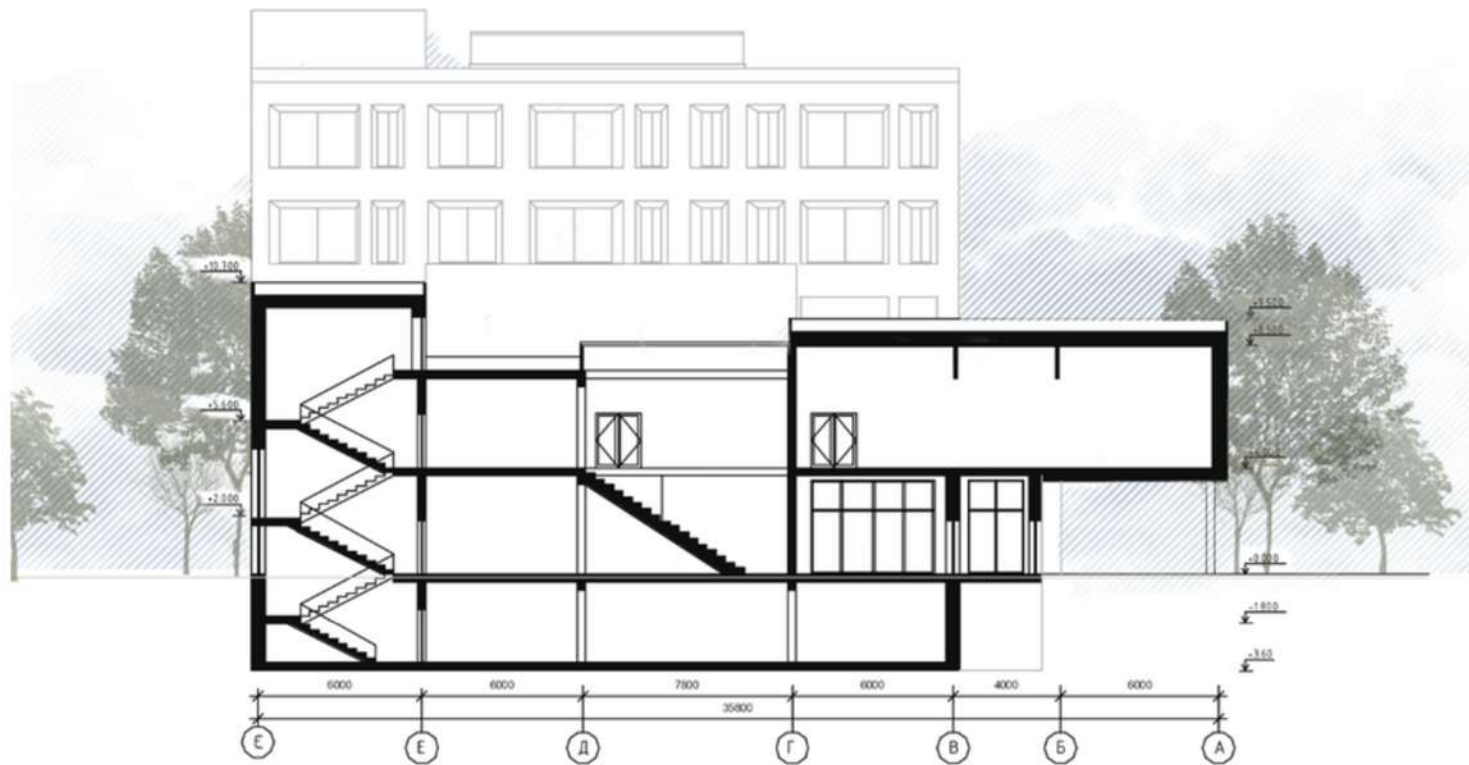

Розріз Е-А М 1:100

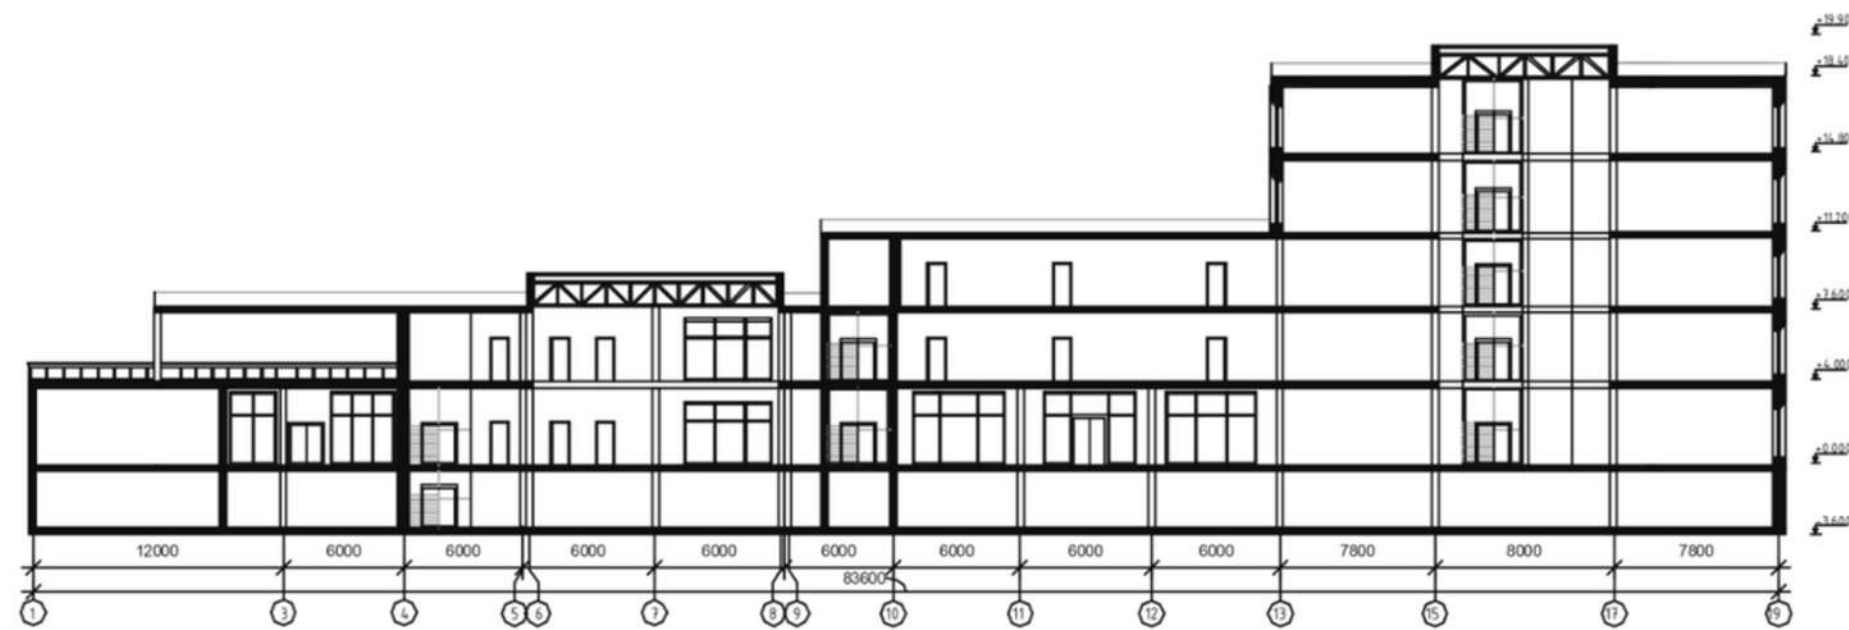


Розріз 1-19 М 1:200

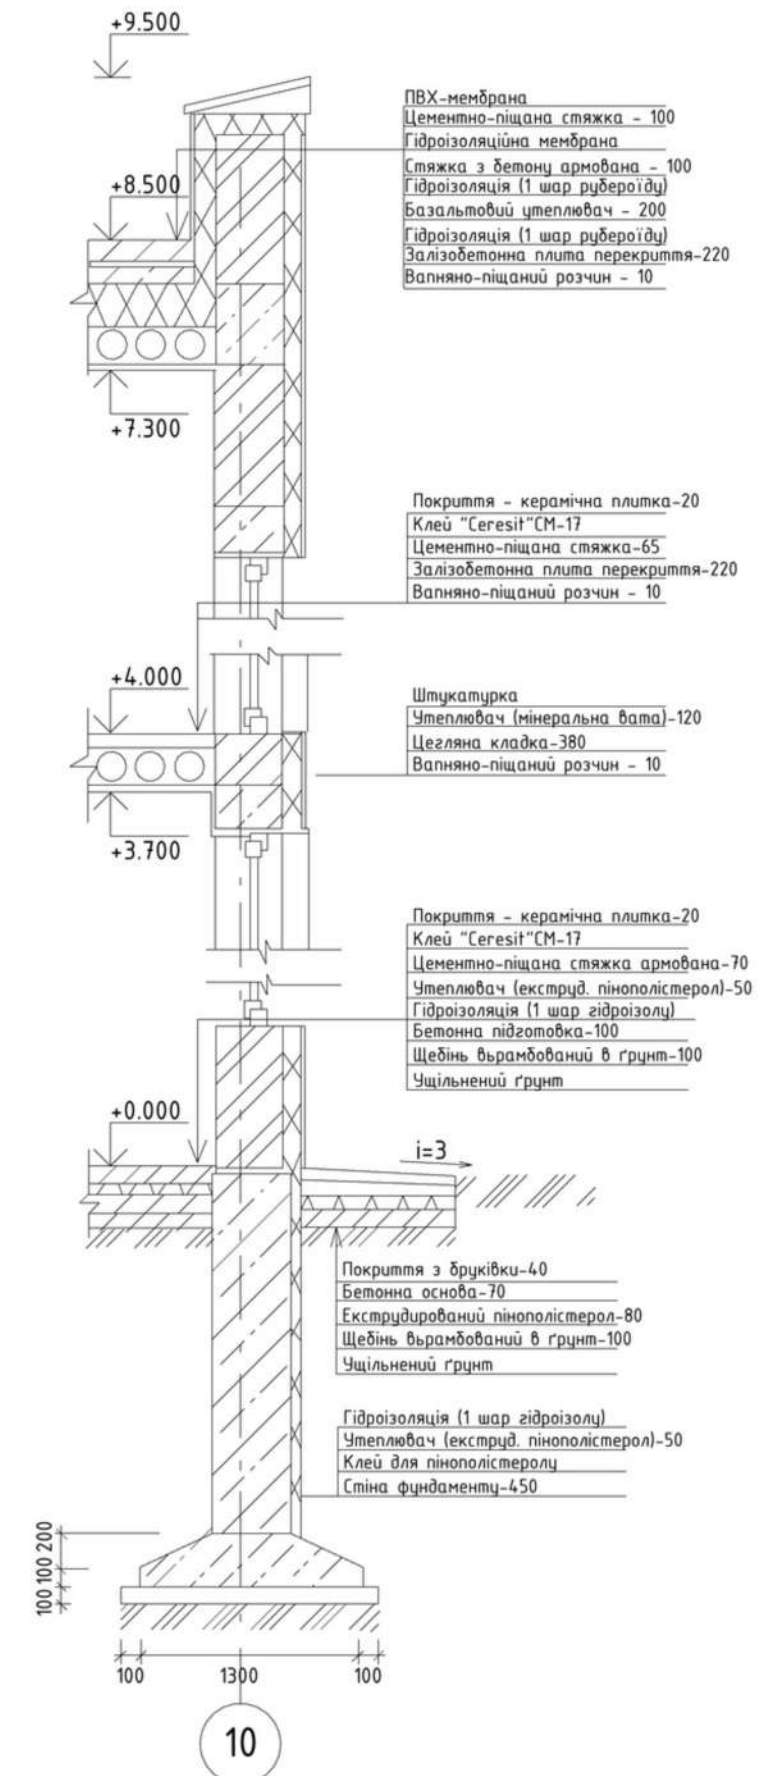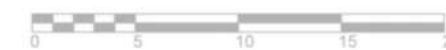


10



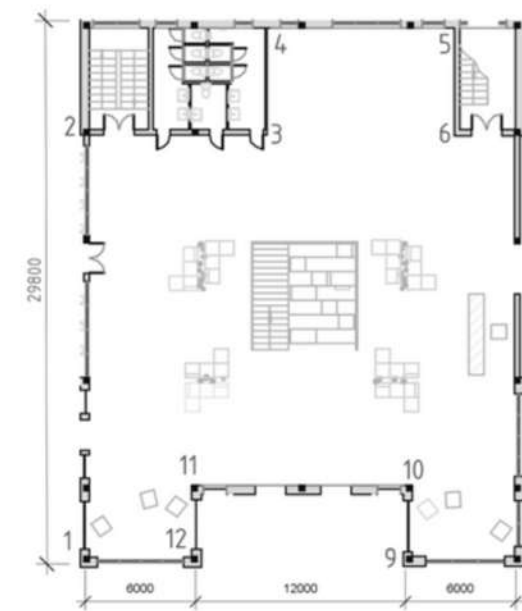

План підлоги з розстановкою обладнання М 1:200

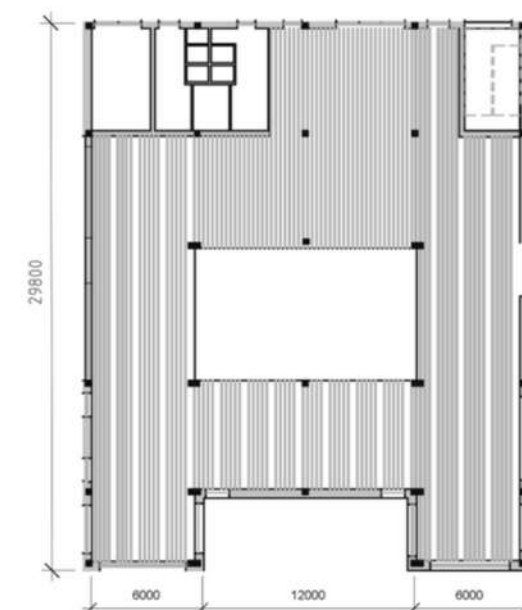

План стелі з розстановкою світильників М 1:200



Розгортка 7-8



Розгортка 1-8




Розгортка 7-2




Розгортка 8-7



ЦЕНТР МУЛЬТИПЛІКАЦІЇ У МІСТІ БУЧА КИЇВСЬКОЇ ОБЛАСТІ

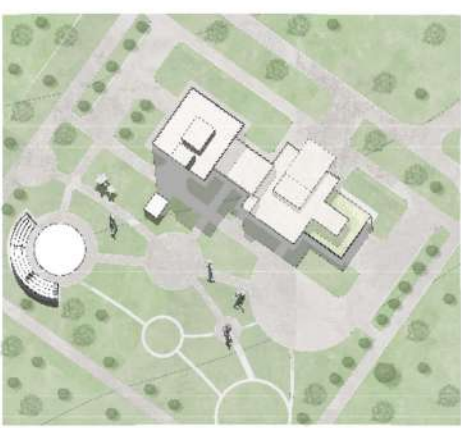


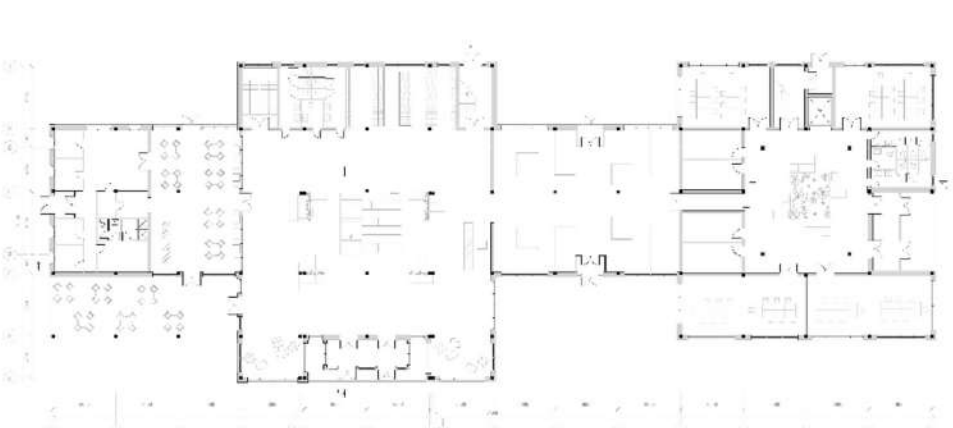

План 1-го поверху М. 1:100



План 2-го поверху М. 1:100

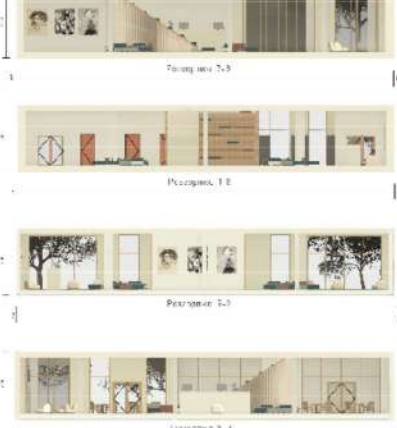







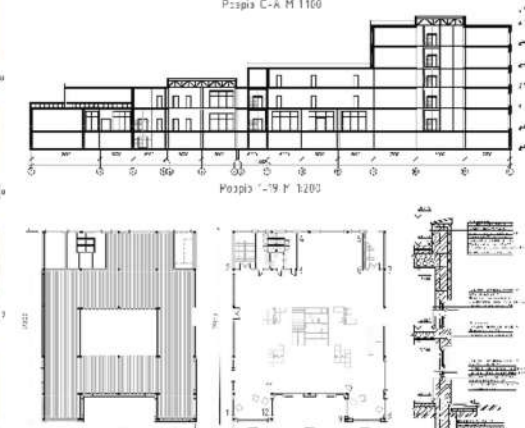




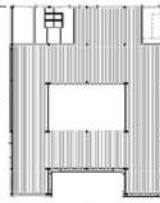





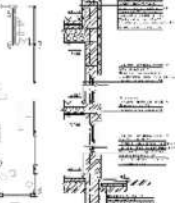



