



Схема теплової мережі

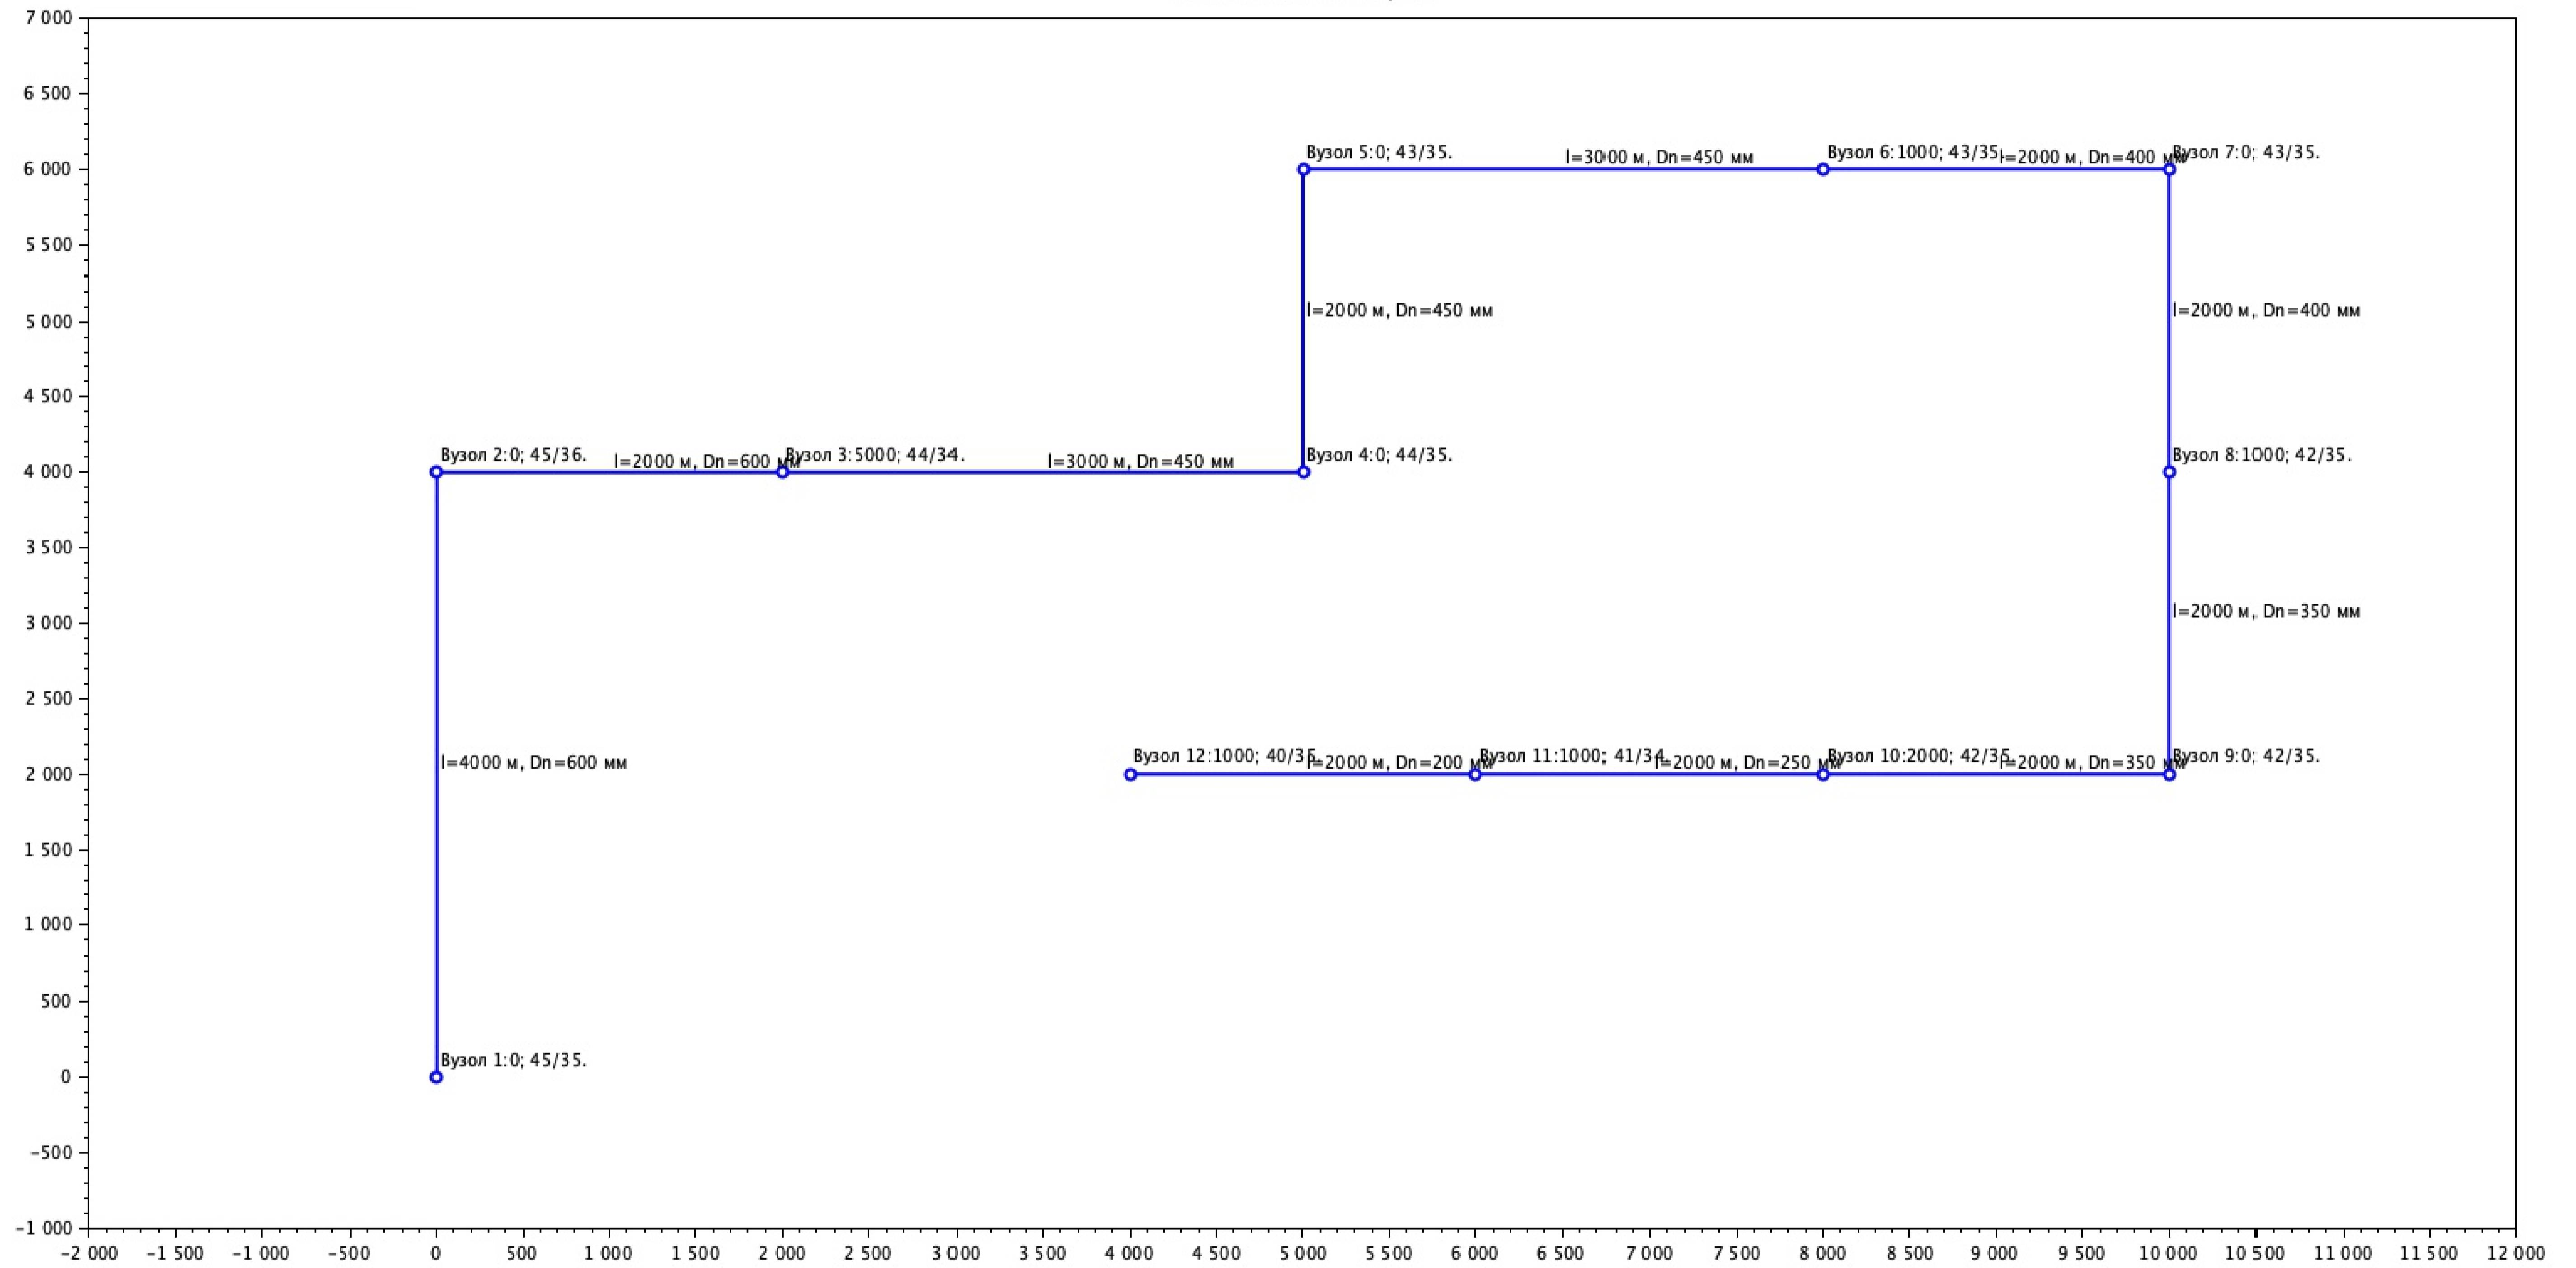

Лист № _____
 Зам. № _____
 Підпис і дата _____

Зм.	Кільк.	Аркуш	№ док.	Підпис	Дата
Розробив		Барилек Д.В.			
Перевірив		Позогов О.Г.			
Низькоенергетичні системи централізованого теплопостачання					
Схема теплової мережі					
		Стадія	Аркуш	Аркушів	
		ДП	1	7	
КНУБА					


Зміна температури навколишнього середовища

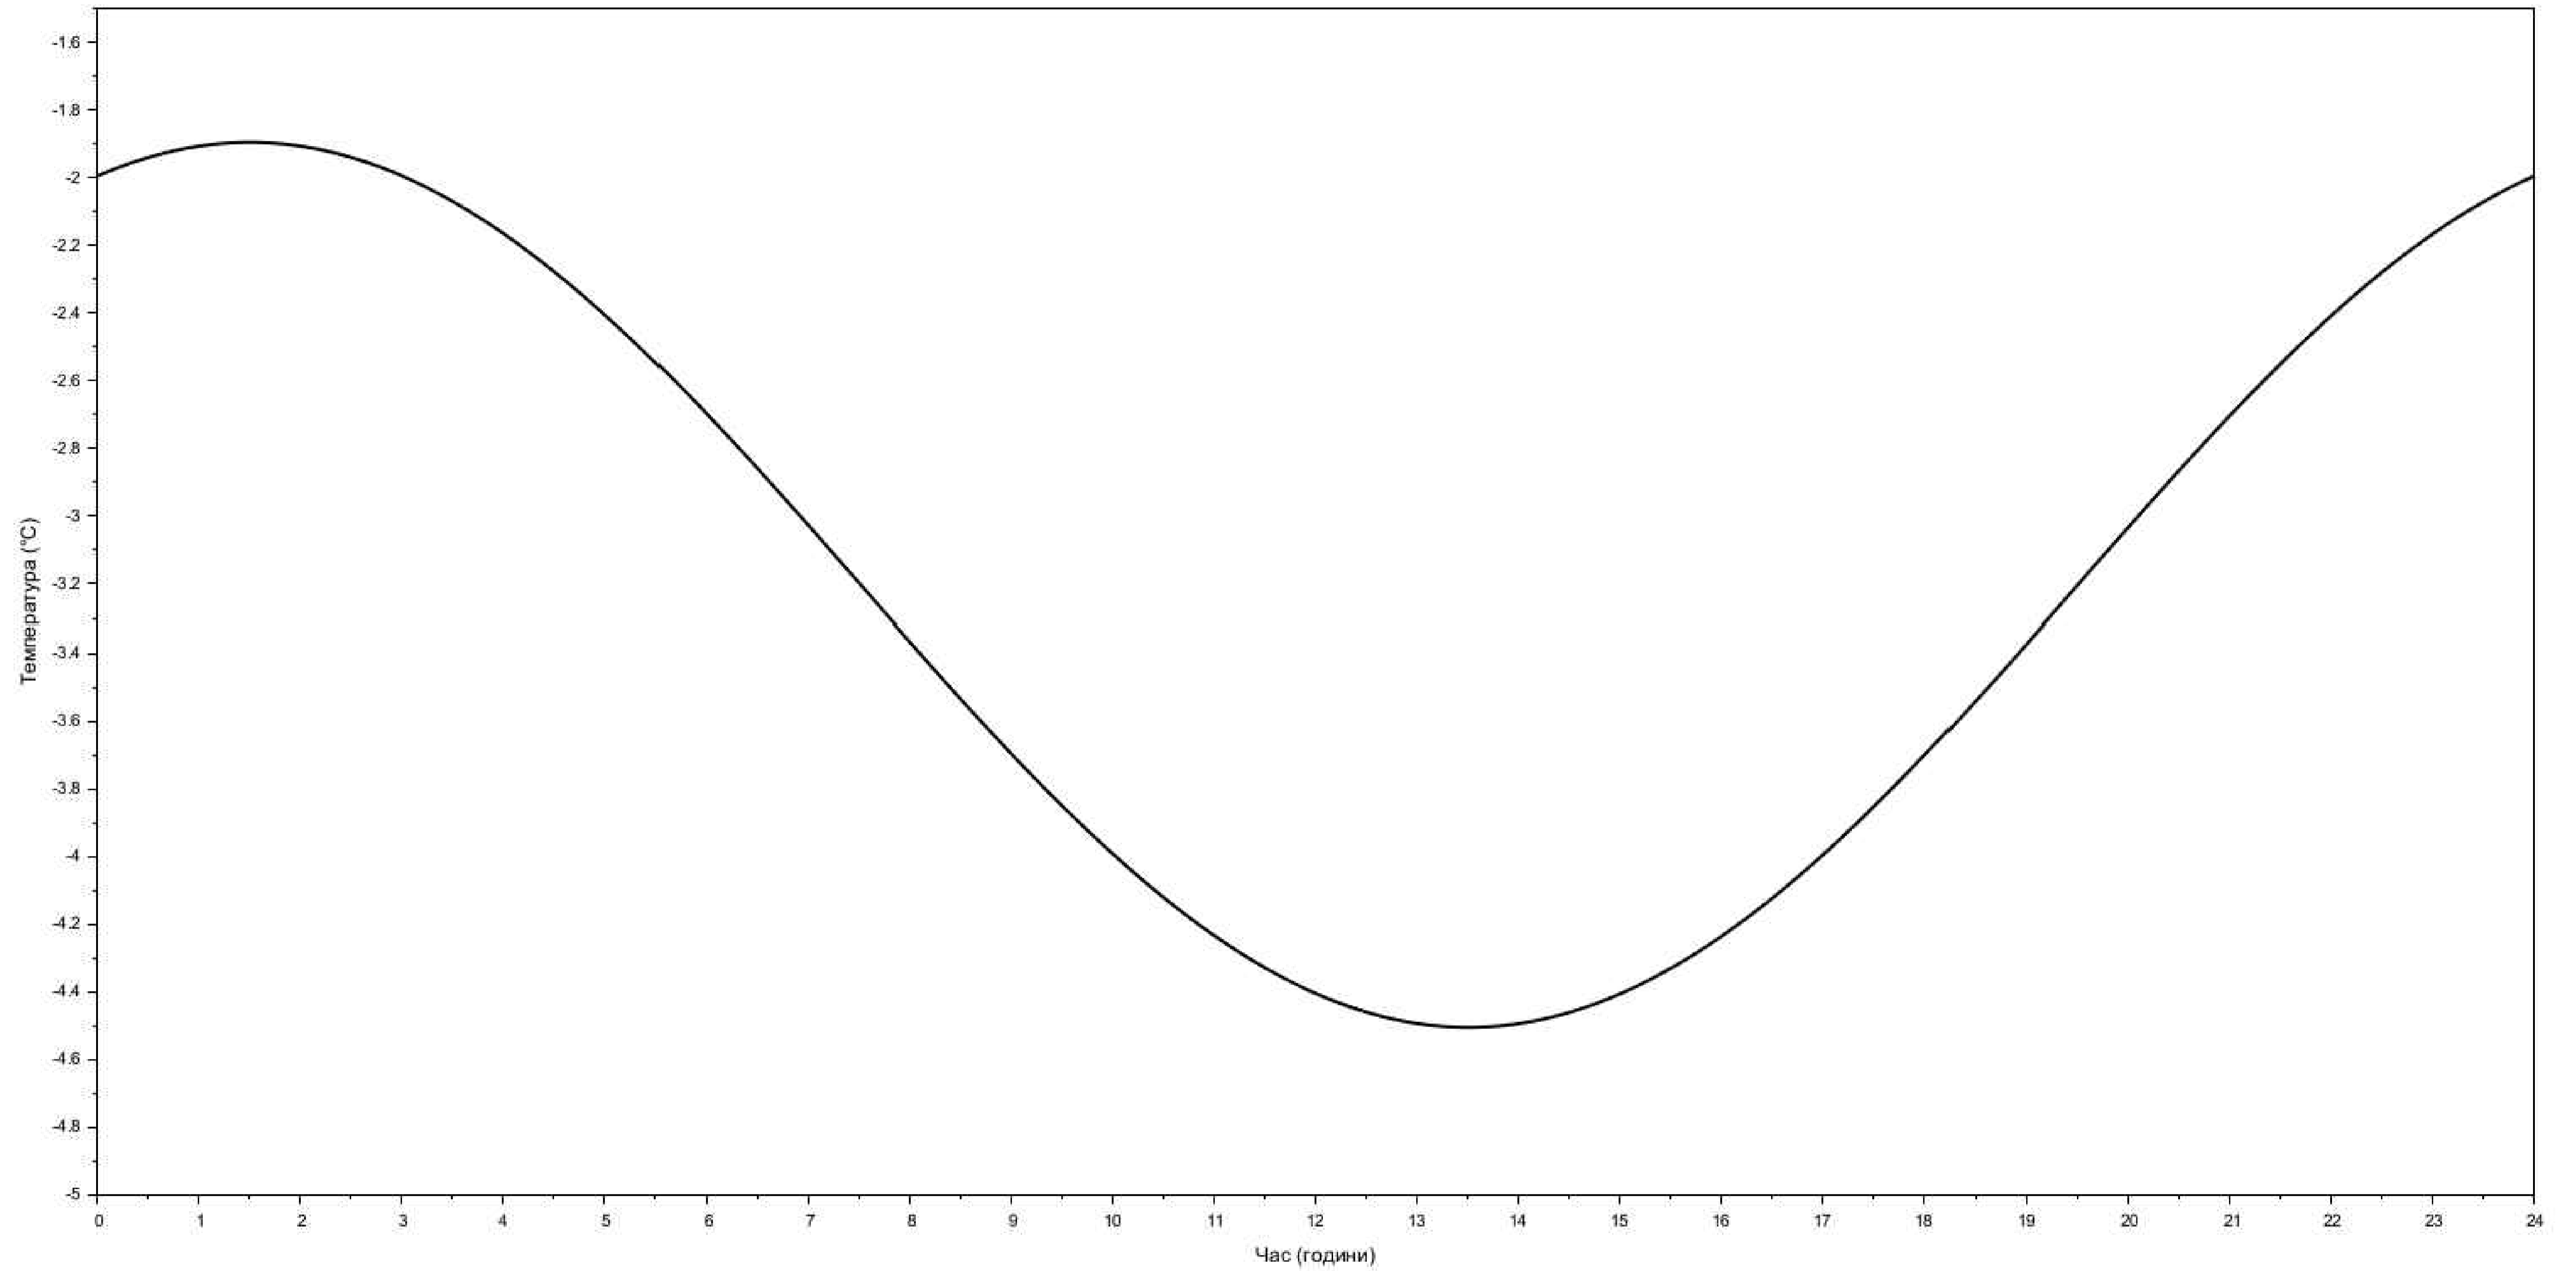

№ в ориєн. Підпис і дата
 Зам. наб. №
 Погодження:

Зм.	Кільк.	Архив	№ док.	Підпис	Дата	Низькоенергетичні системи централізованого теплопостачання			
Розробив		Барилек Д.В.				Зміна температури навколишнього середовища	Стадія	Архив	Архив
Перевірив		Погося О.Г.					ДП	2	7
							КНУБА		


Температури подачі та зворотки в котельні та у споживачів

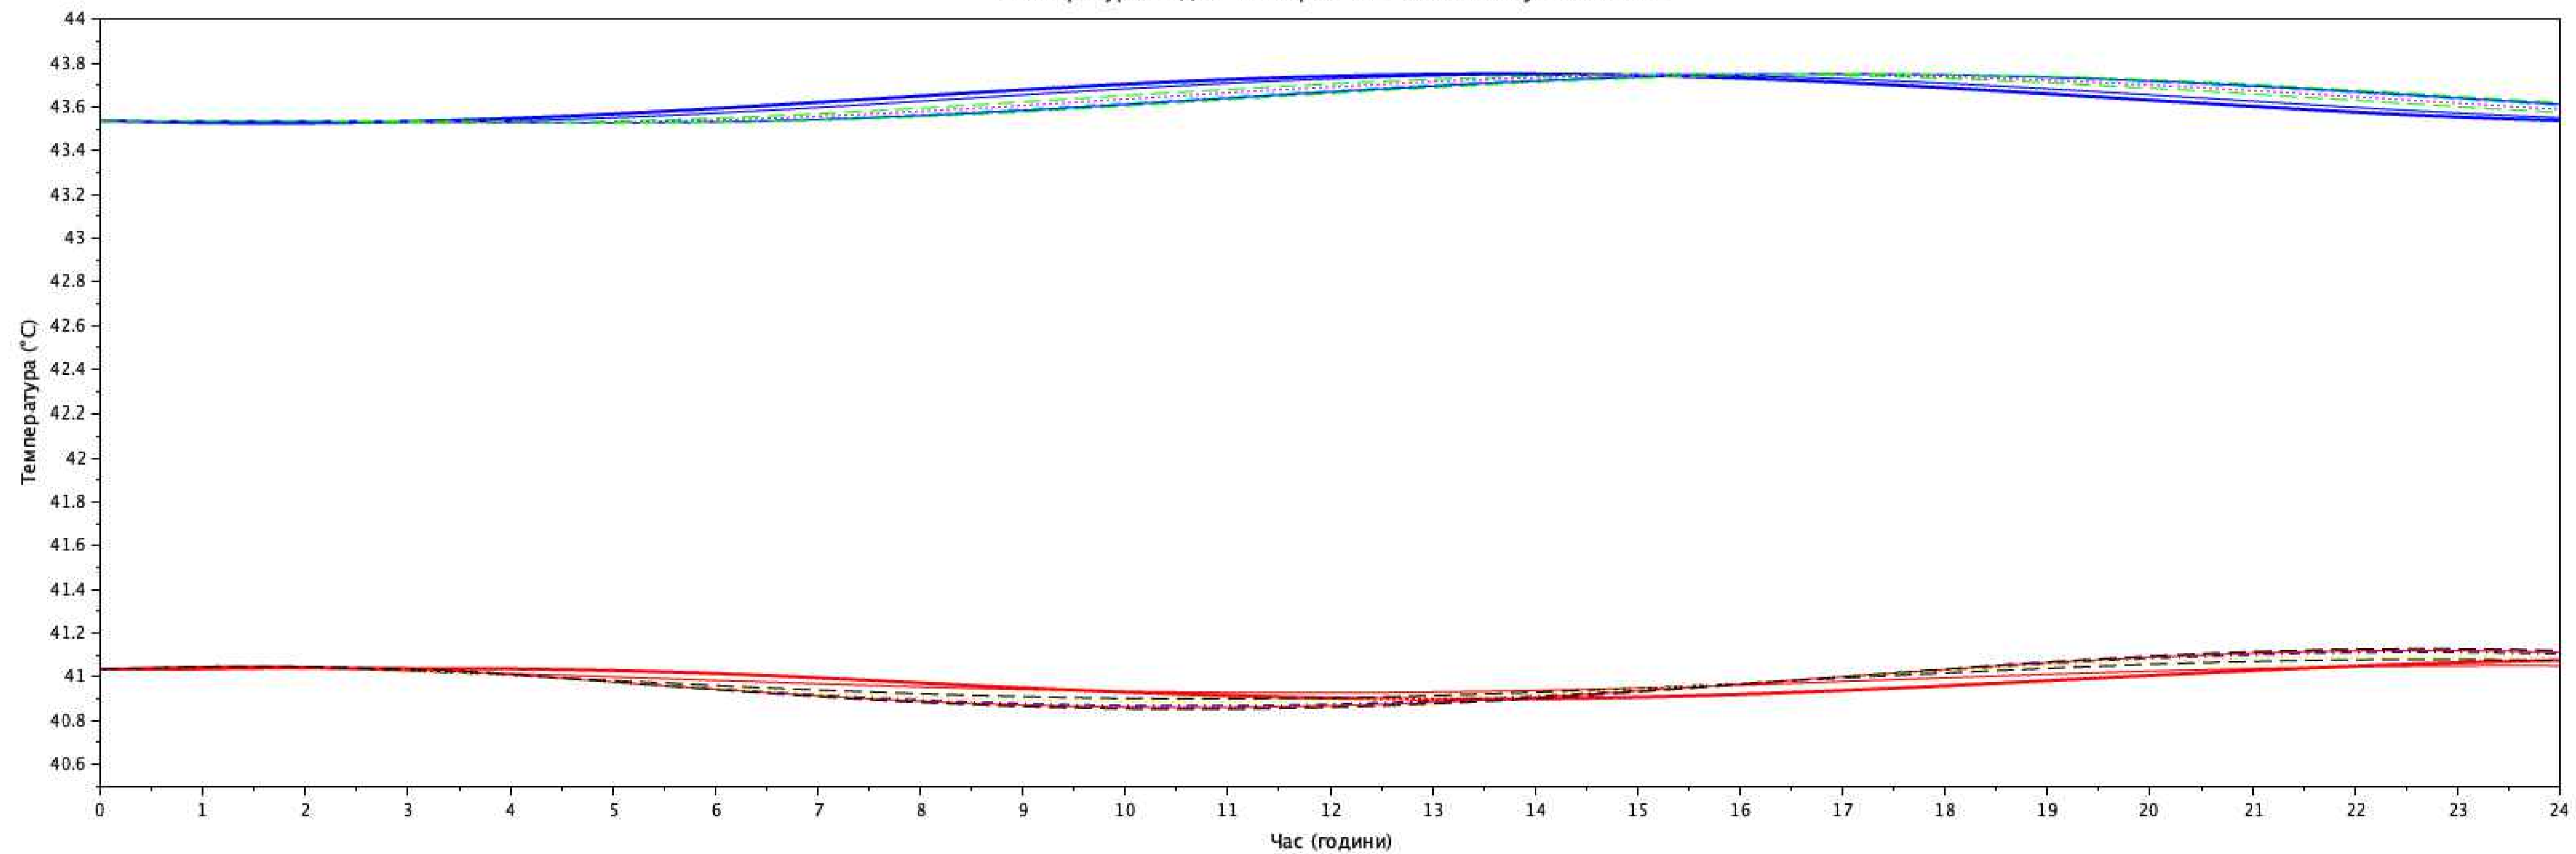

№ в ориг.
Лінійс. і дата
Зак. №, №
Погоджено:

Низькоенергетичні системи централізованого тепlopостачання						
Зм.	Кільк.	Архив	№ док.	Підпис	Дата	
Розробив	Барилек Д.В.					
Перевірив	Погосяв О.Г.					
Температура подачі та зворотки в котельні та у споживачів				Стадія	Архив	Архив
Затримка 45/40°C				ДП	З	7
				КНУБА		


Температури подачі та зворотки в котельні та у споживачів

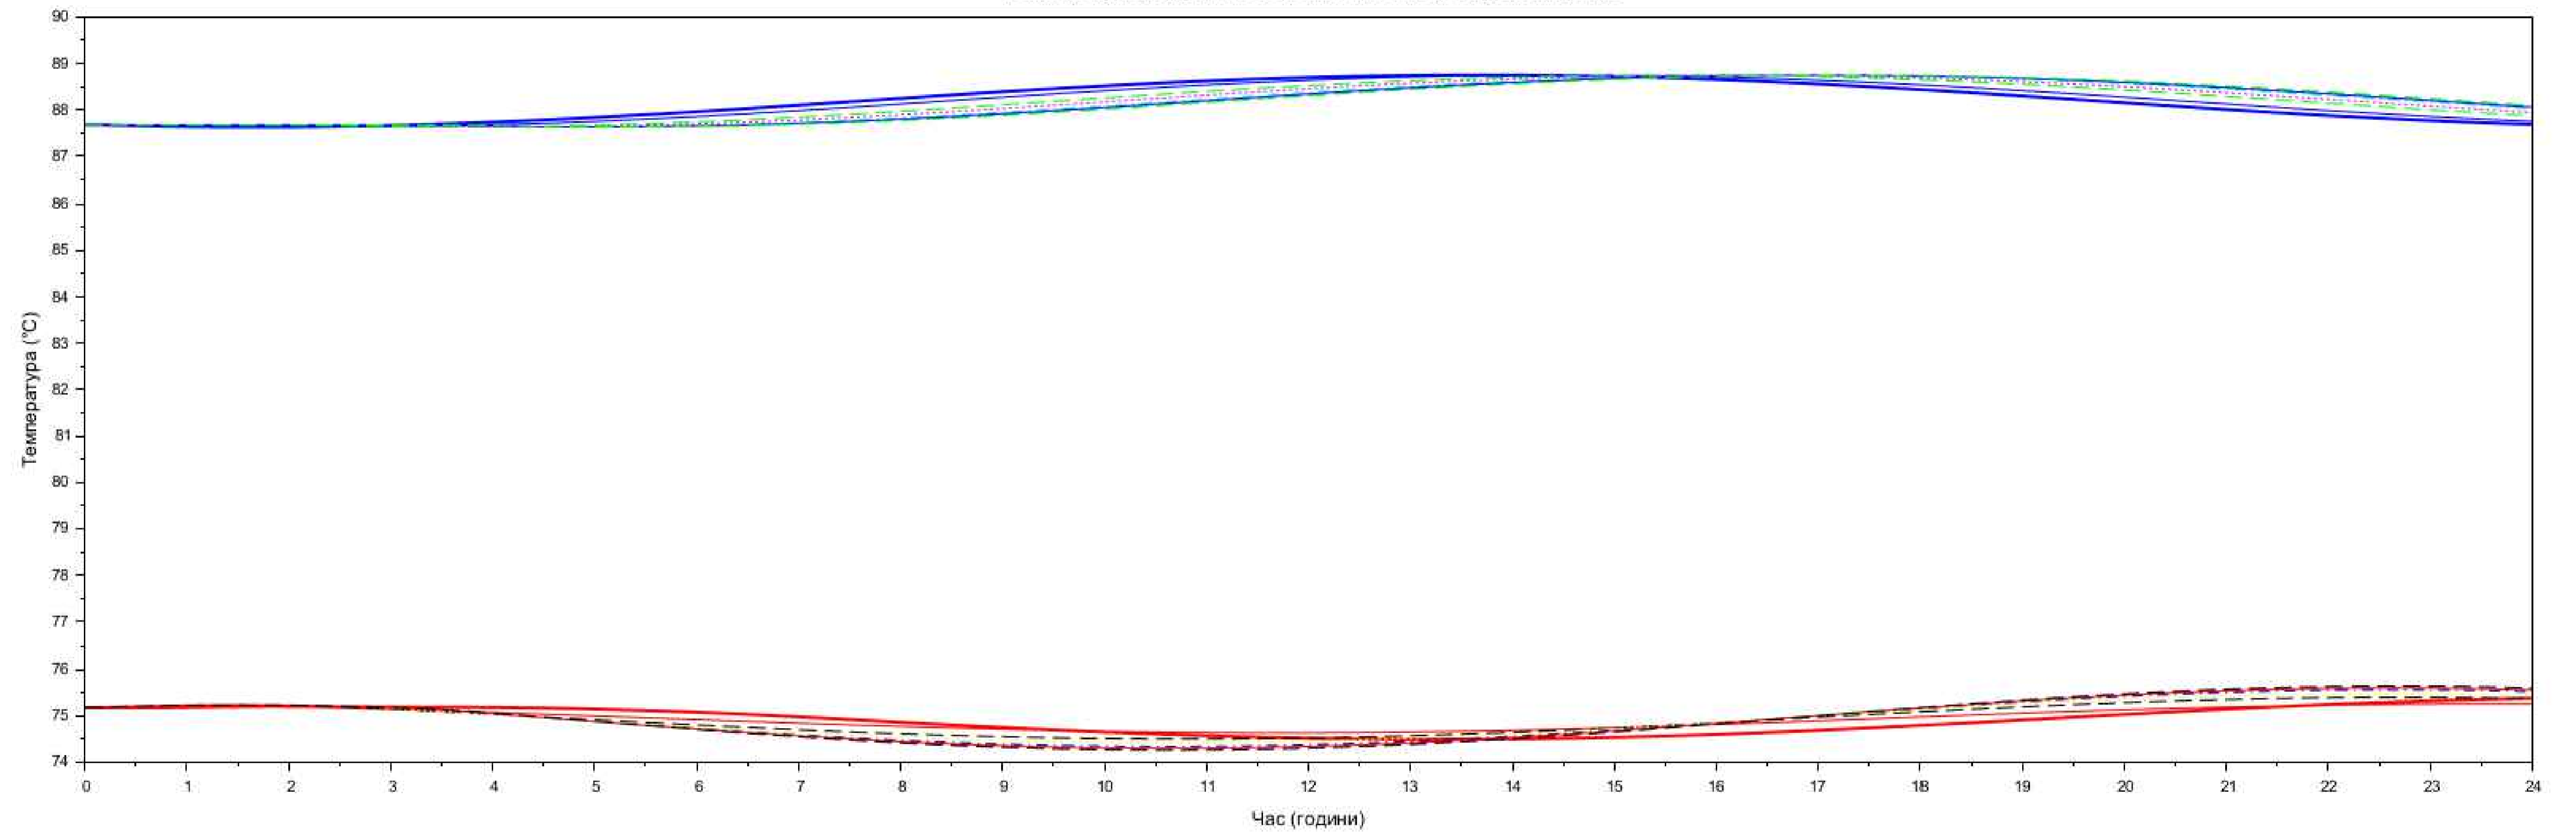

№ в ориг. Підпис і дата
Зак. №, №

Зм.	Кільк.	Аркуш	№ док.	Підпис	Дата
Розробив		Барилек	Д.В.		
Перевірив		Позогов	О.Г.		
Низькоенергетичні системи централізованого тепlopостачання					
Температура подачі та зворотки в котельні та у споживачів					
Затримка 95/70°C				Стадія	Аркуш
				ДП	4
				Аркуш	7
				КНУБА	


Температури подачі та зворотки (80/60)

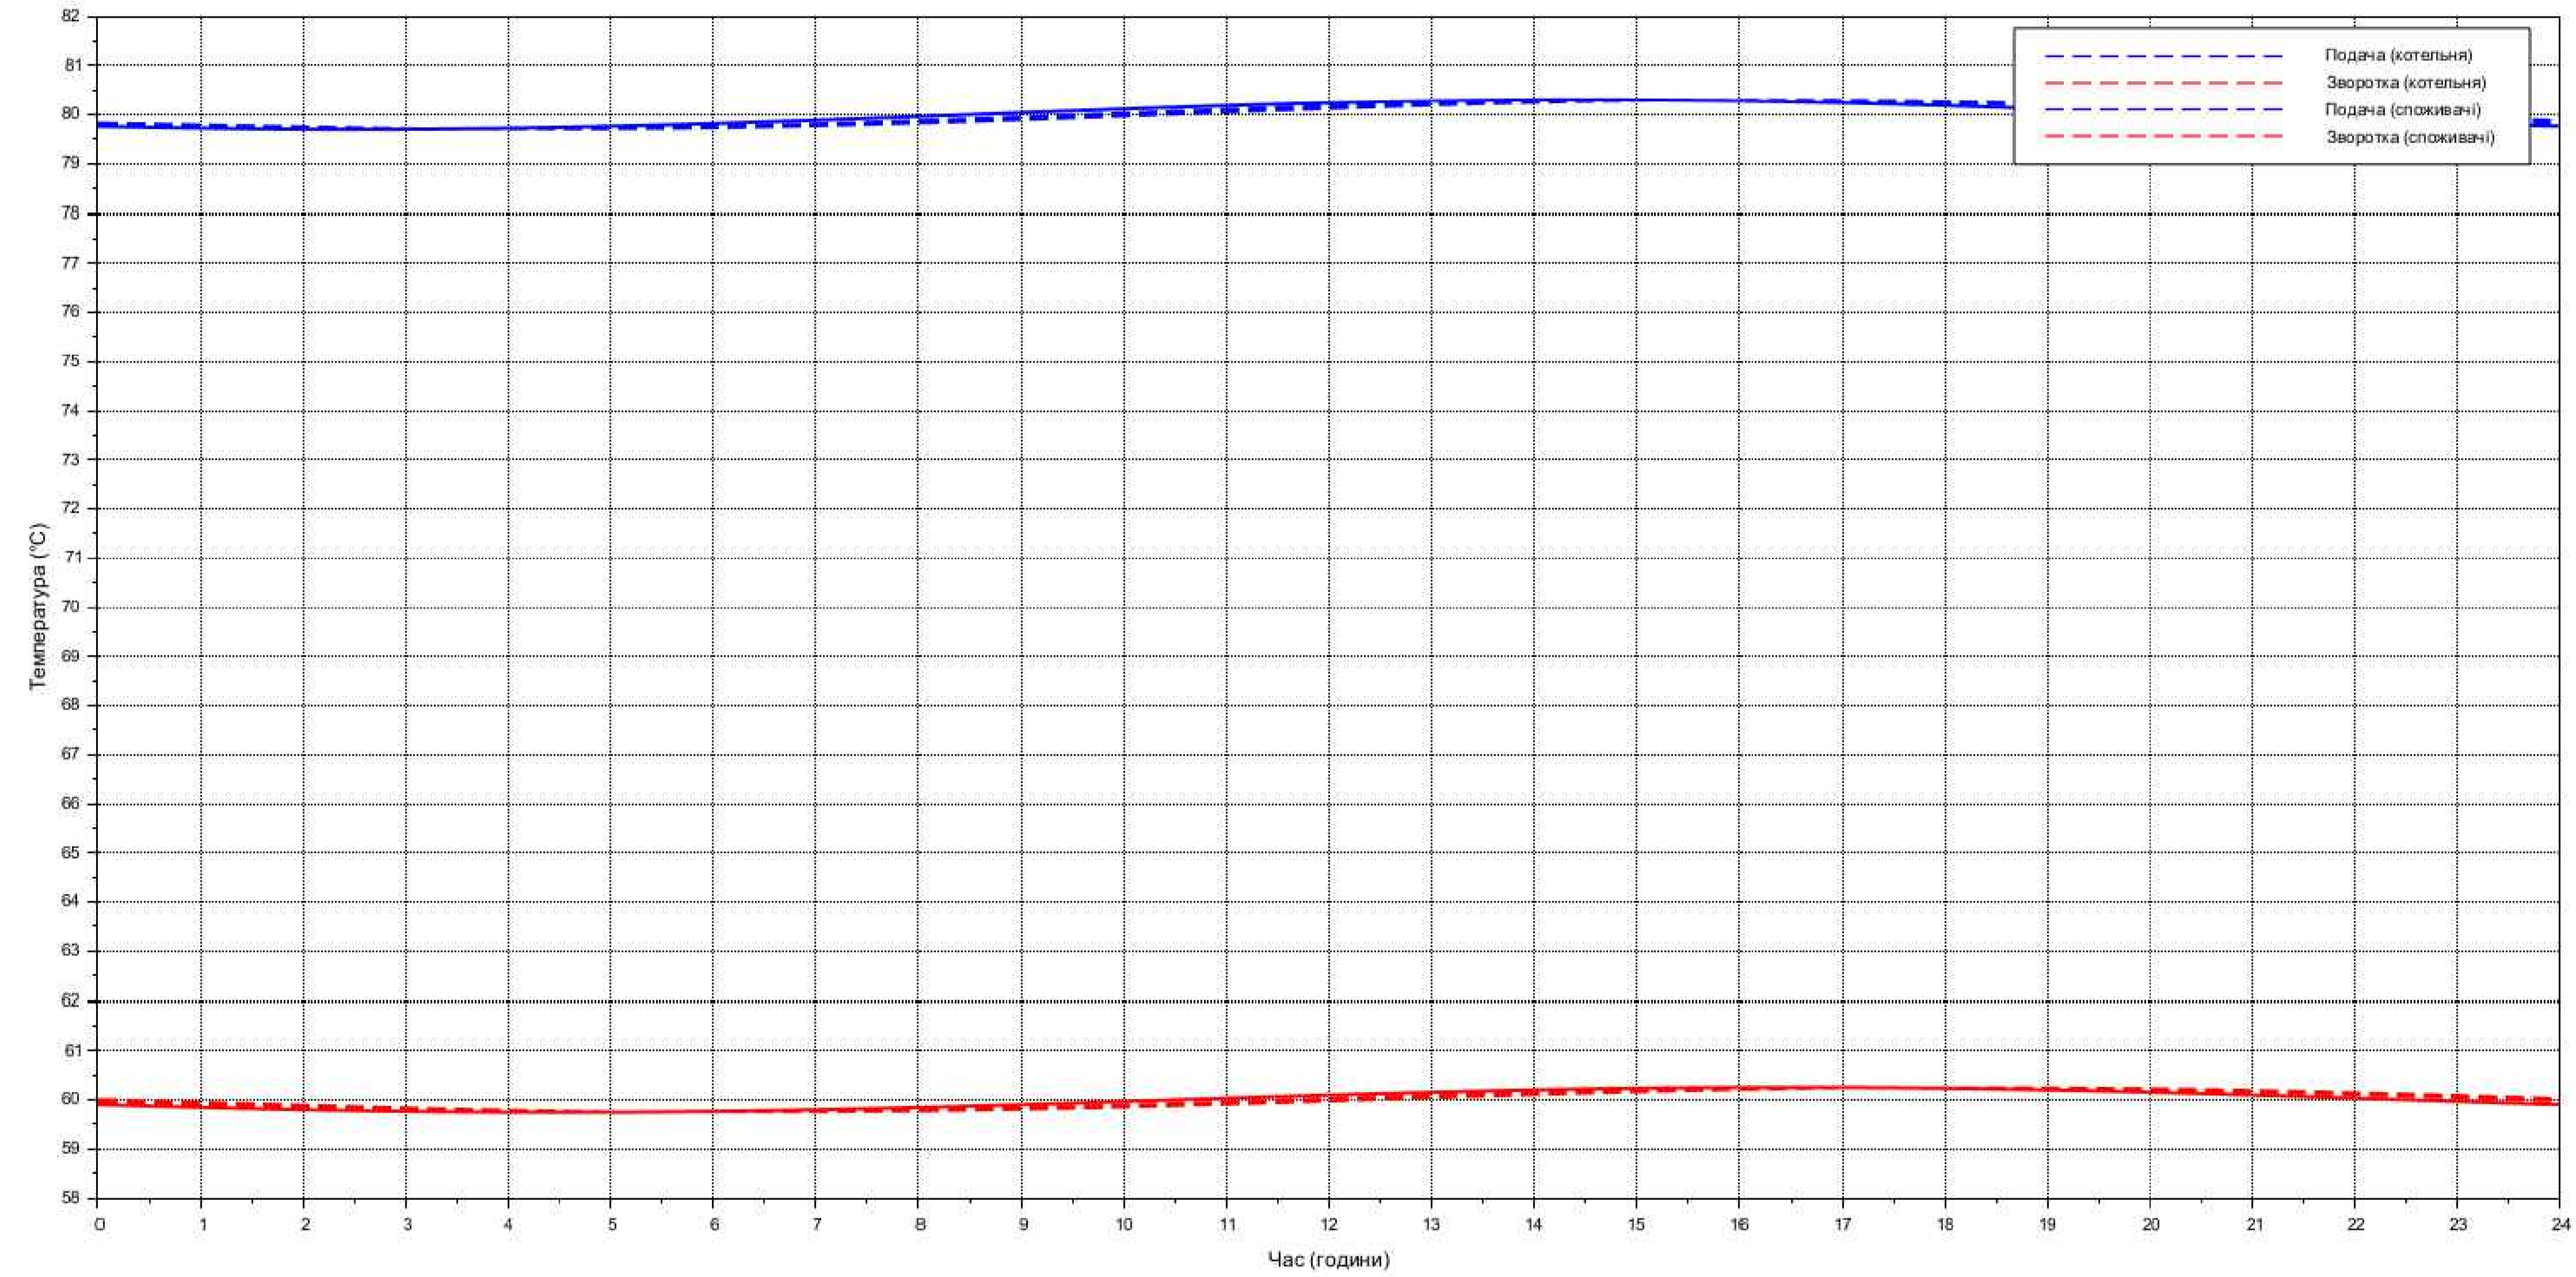

№ в ориг. Підпис і дата
 Підпис і дата
 Зам. №, №
 Підпис і дата

Зм.	Кільк.	Аркуш	№ док.	Підпис	Дата
Розробив		Барилек	Д.В.		
Перевірив		Позогов	О.Г.		
Низькоенергетичні системи централізованого тепlopостачання					
Температура подачі та зворотки в котельні та у споживачів					
Затримка 80/60°C					
Стадія	Аркуш	Аркушів			
ДП	5	7	КНУБА		


Температури подачі та зворотки (130/70)

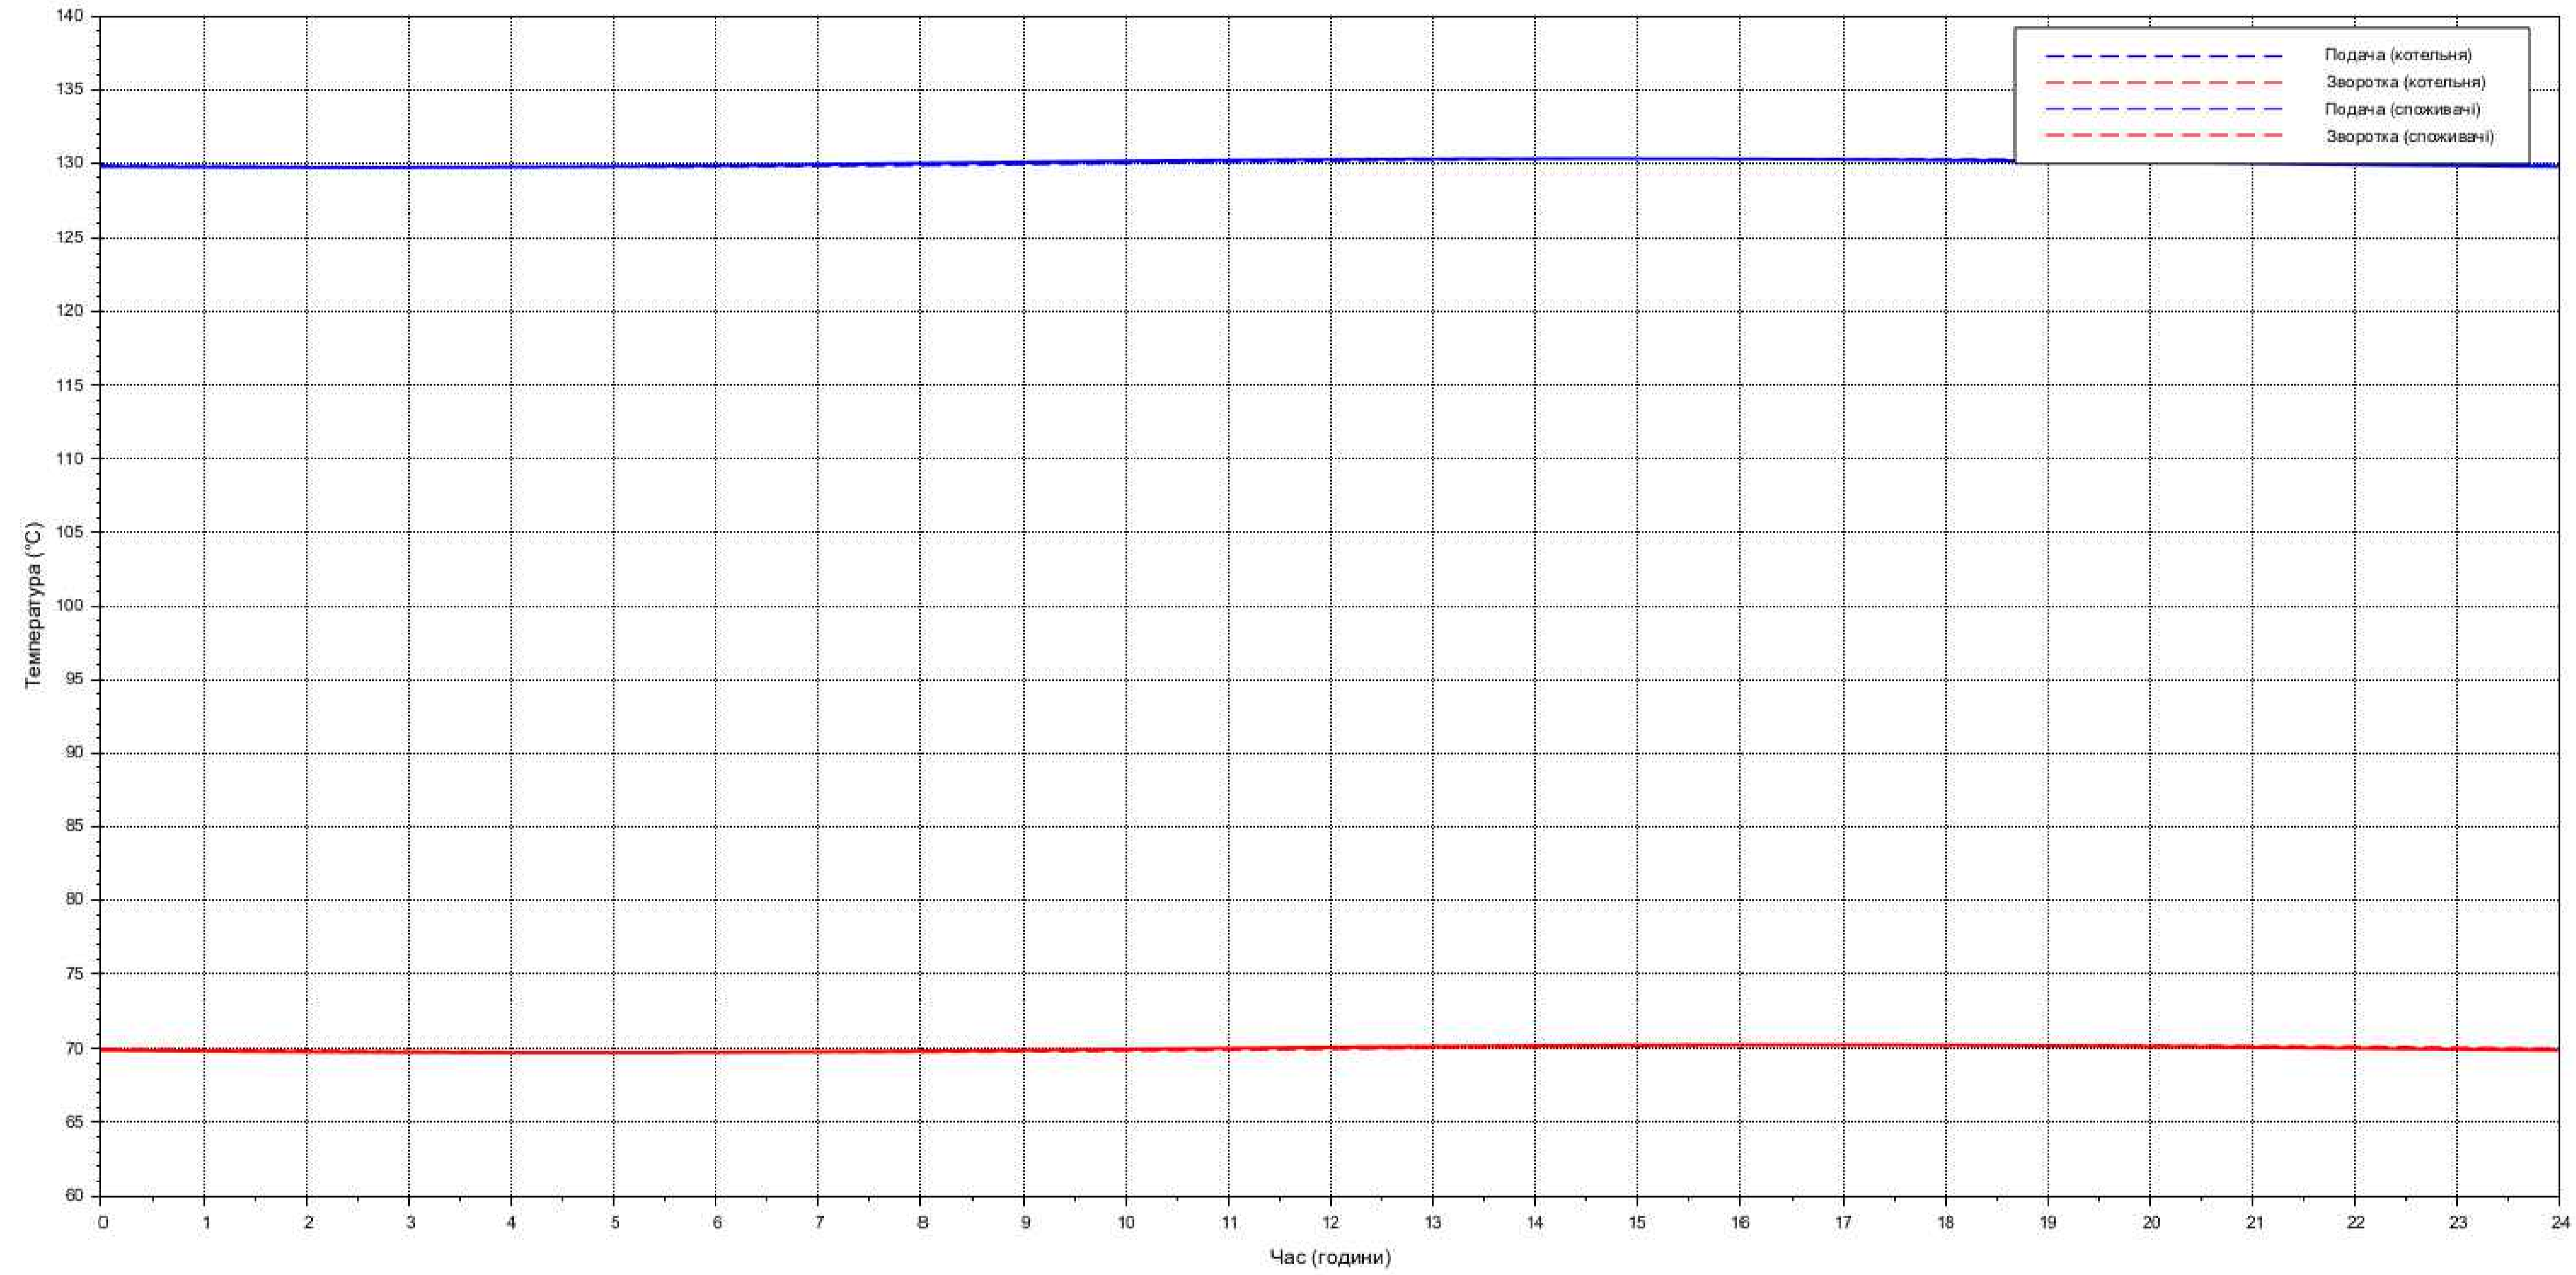

№ в ориг. Підпис і дата
 Зам. № в ориг. Підпис і дата
 Підпис і дата

Низькоенергетичні системи централізованого теплопостачання					
Зм.	Кільк.	Аркуш	№ док.	Підпис	Дата
Розробив	Барилек Д.В.				
Перевірив	Позогов О.Г.				
Температура подачі та зворотки в котельні та у споживачів				Стадія	Аркуш
Затримка 130/70°C				ДП	6 7
				КНУБА	

Температури подачі та зворотки (150/70)

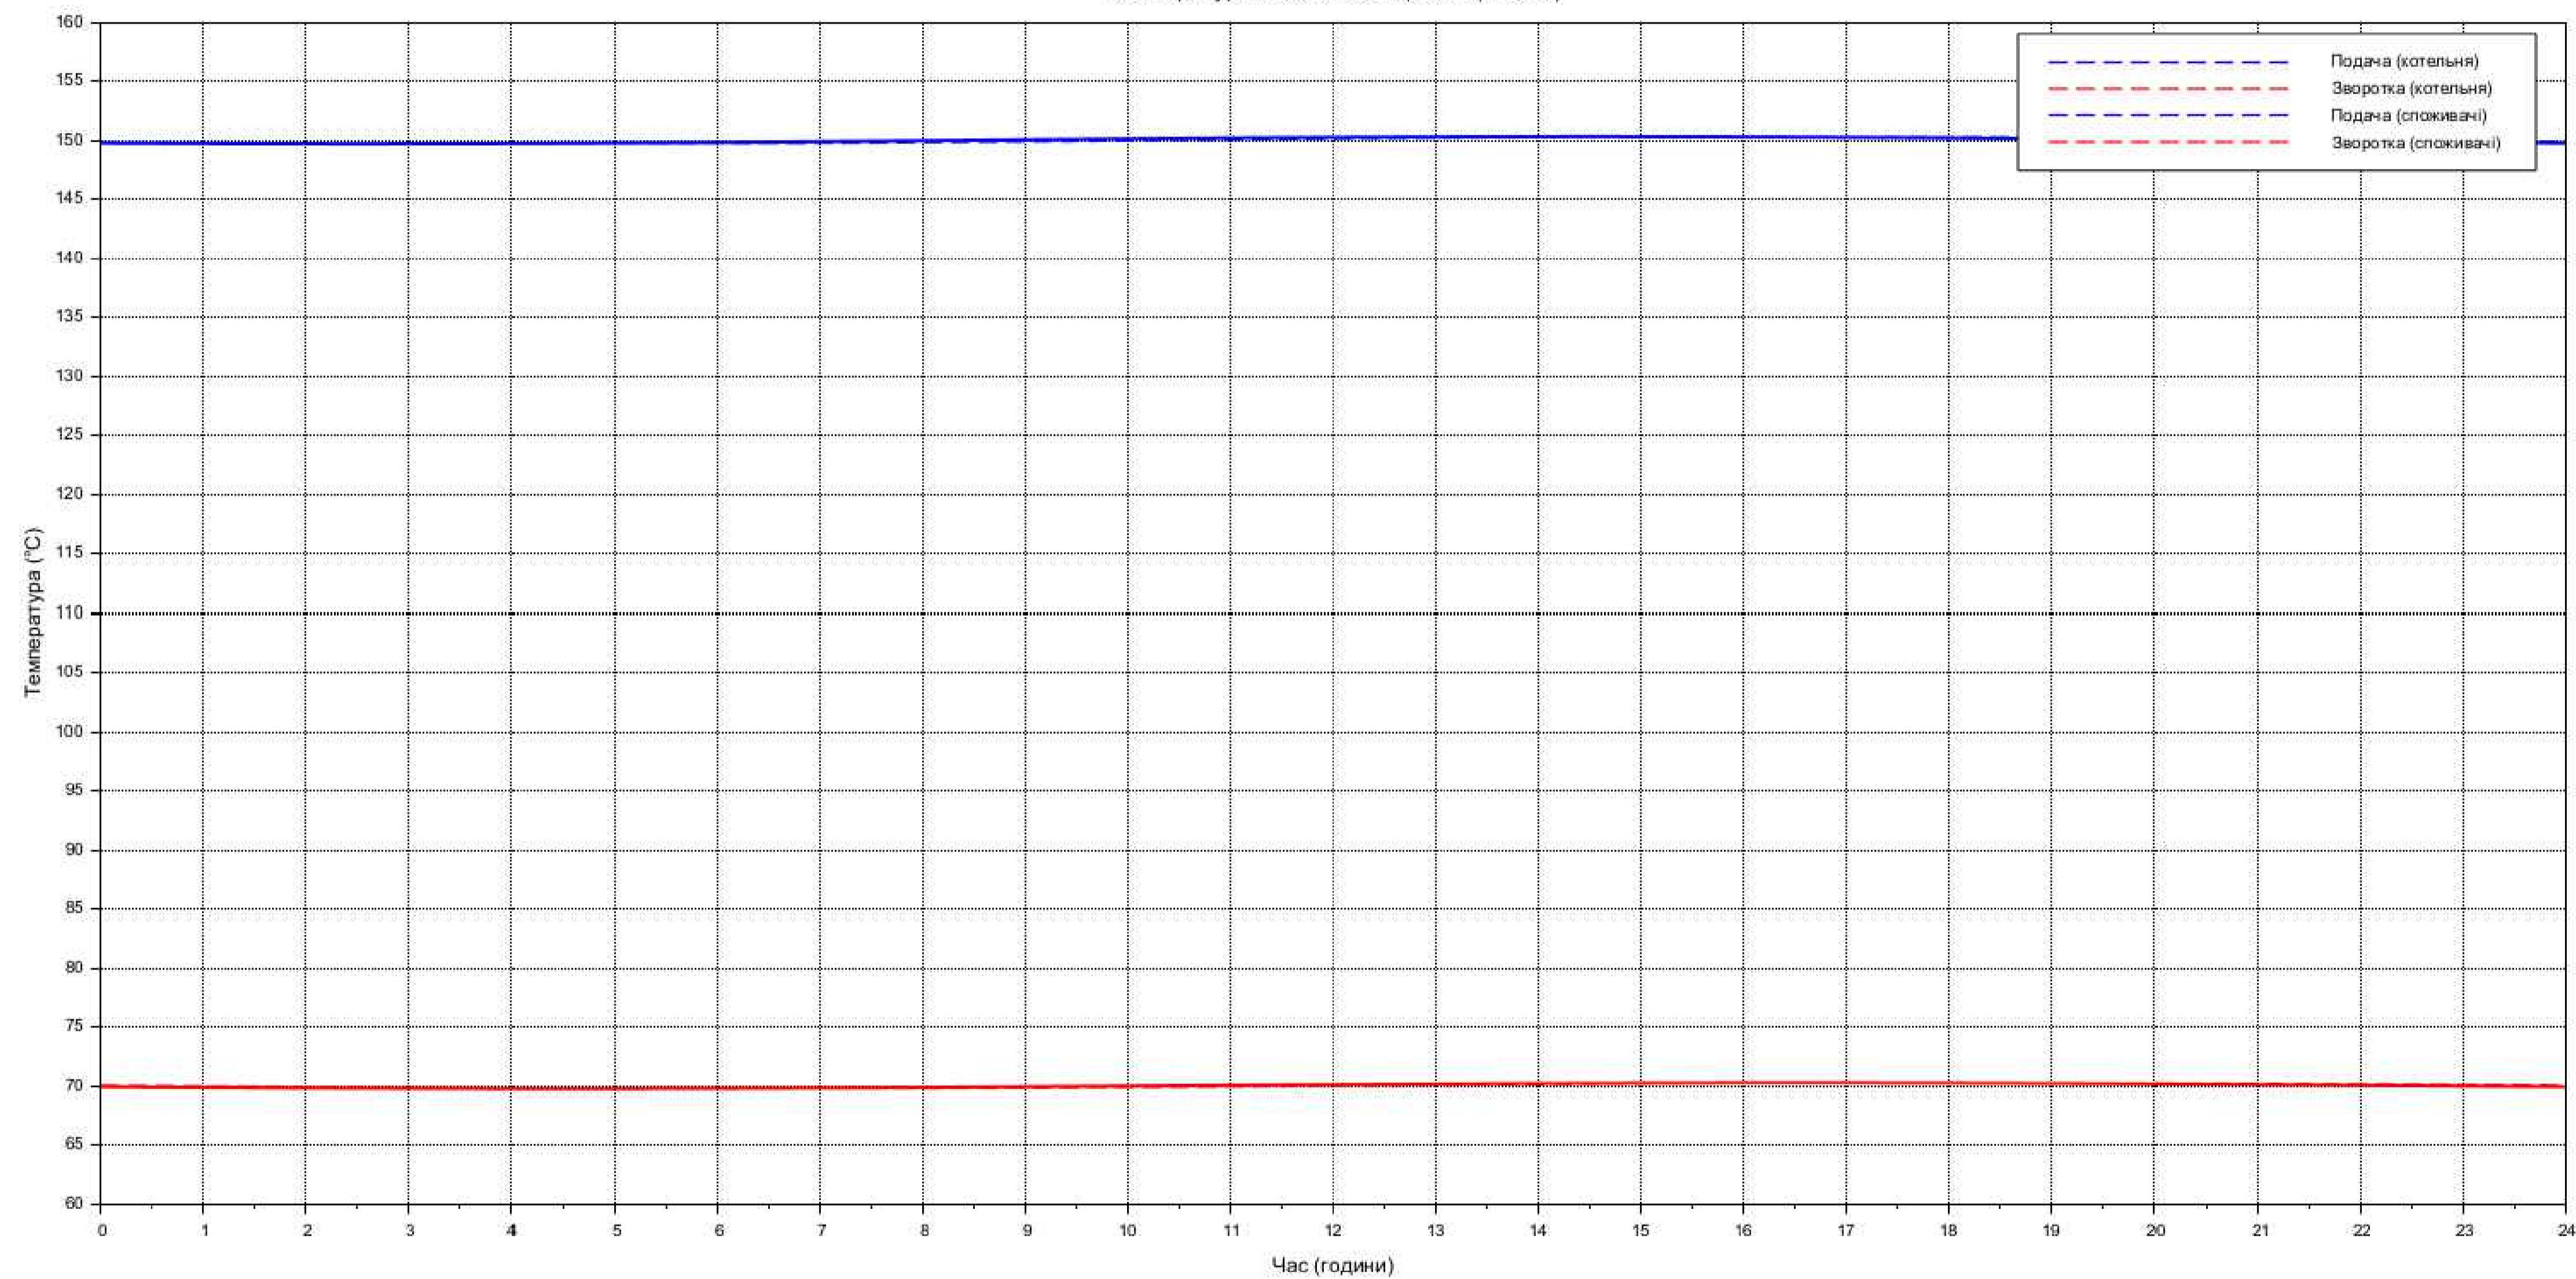

№ в ориг. Підпис і дата
Зак. №, №

Низькоенергетичні системи централізованого тепlopостачання					
Зм.	Кільк.	Аркуш	№ док.	Підпис	Дата
Розробив	Барилек Д.В.				
Перевірив	Позогов О.Г.				
Температура подачі та зворотки в котельні та у споживачів				Стадія	Аркуш
				ДП	7
Затримка 150/70°C				КНУБА	