

АТЕСТАЦІЙНА РОБОТА
НА ЗДОБУТТЯ ОСВІТНЬОГО СТУПЕНЯ БАКАЛАВРА

на тему:

«Галерея сучасного мистецтва в м. Одесі»

Загальним обсягом 5 аркушів формату А1, пояснювальна записка 70с.

Виконав: студент студент групи АРХ-20-1-Б

191 «Архітектура та містобудування»

(шифр і назва спеціальності)

Хівренко Анна Олегівна

(прізвище, ім'я, по батькові)

Керівники: доц. Маслова Марія Олександрівна,

(наук. ступінь, посада, прізвище, ім'я, по батькові)




Київ 2024

ЕКСПОЗИЦІЯ





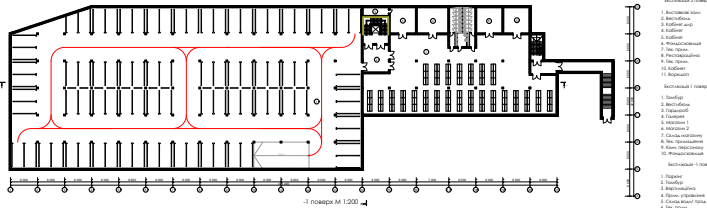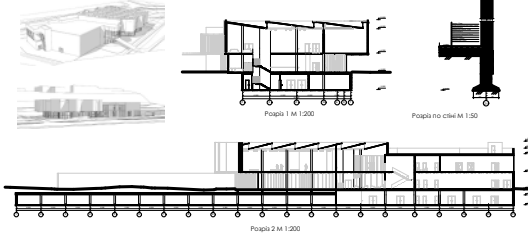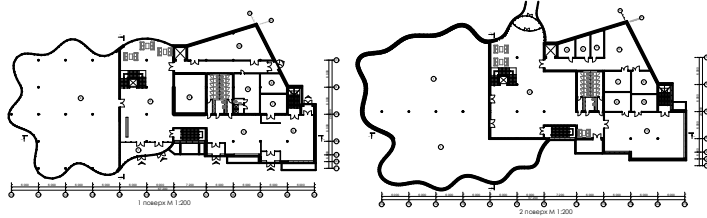





МІСТОБУДІВНЕ РІШЕННЯ




Ситуаційна схема

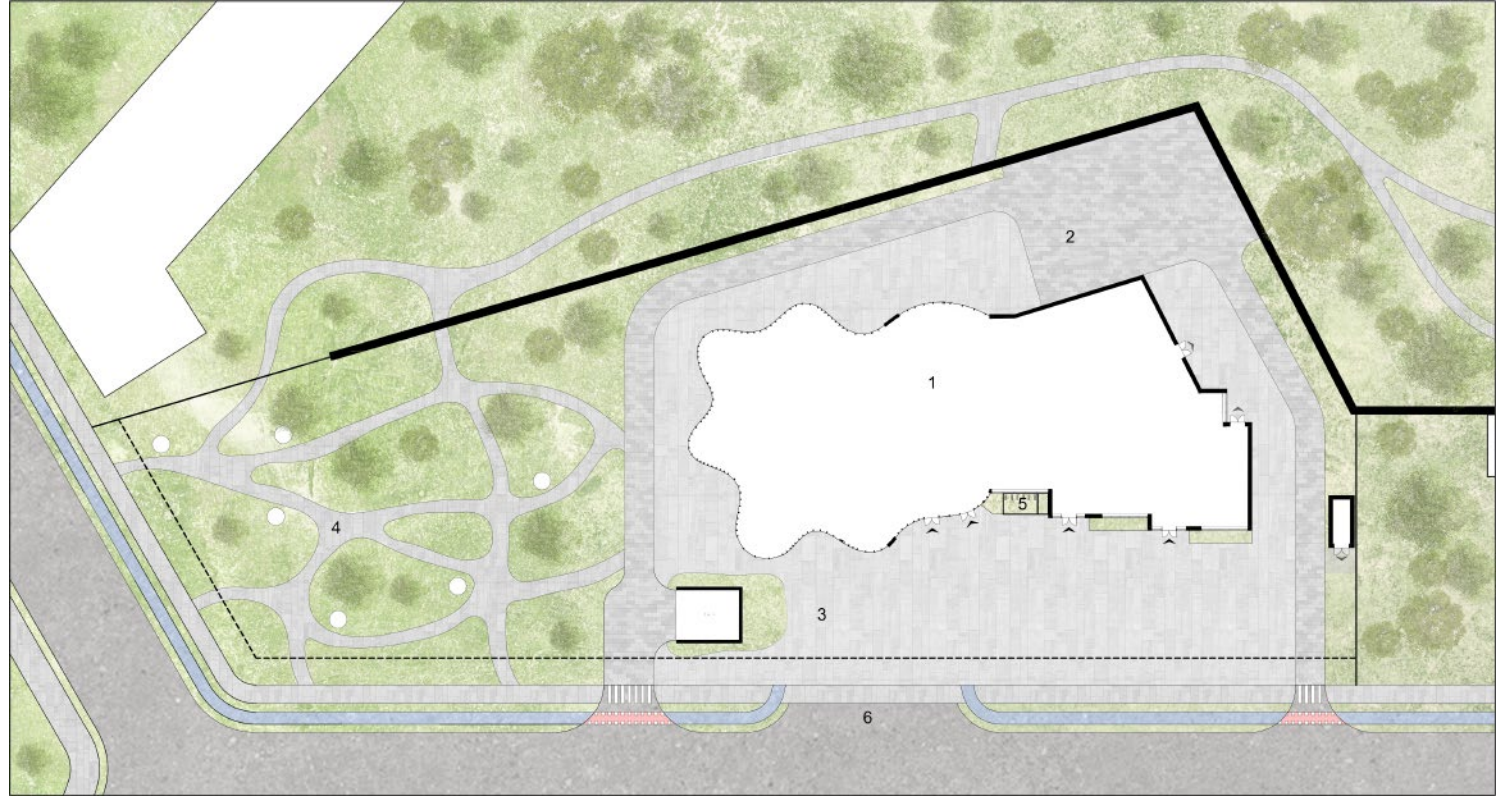

Генеральний план ділянки



Містобудівне рішення

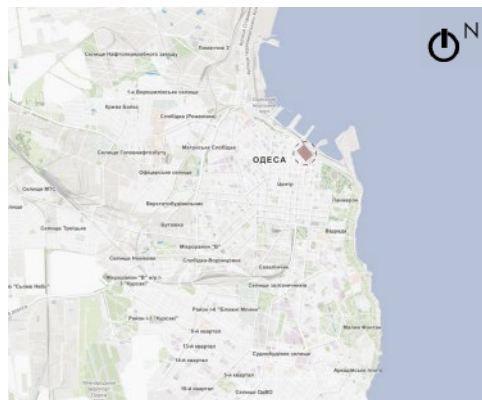

Містобудівна ситуація


Експлікація до генплану

1. Запроектована будівля
2. Господарча зона
3. Заїзд у паркінг
4. Парк
5. Велопарковка
6. Зупинка гром. транс.


Умовні позначення:

- Мощення плитка
- Мощення тротуар
- Плитка дорожня
- Асфальт
- Велодоріжка
- Газон


ПЛАНИ ПОВЕРХІВ

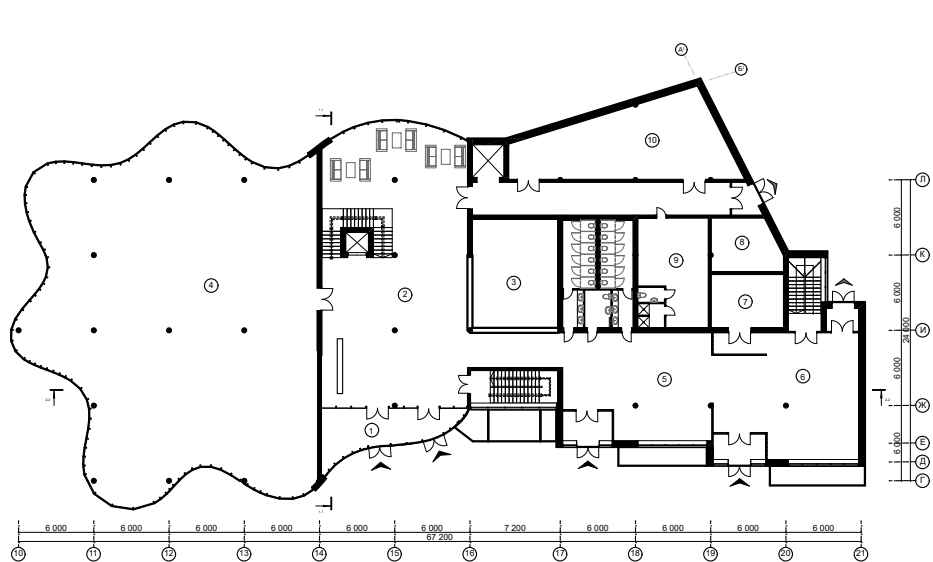

1 поверх

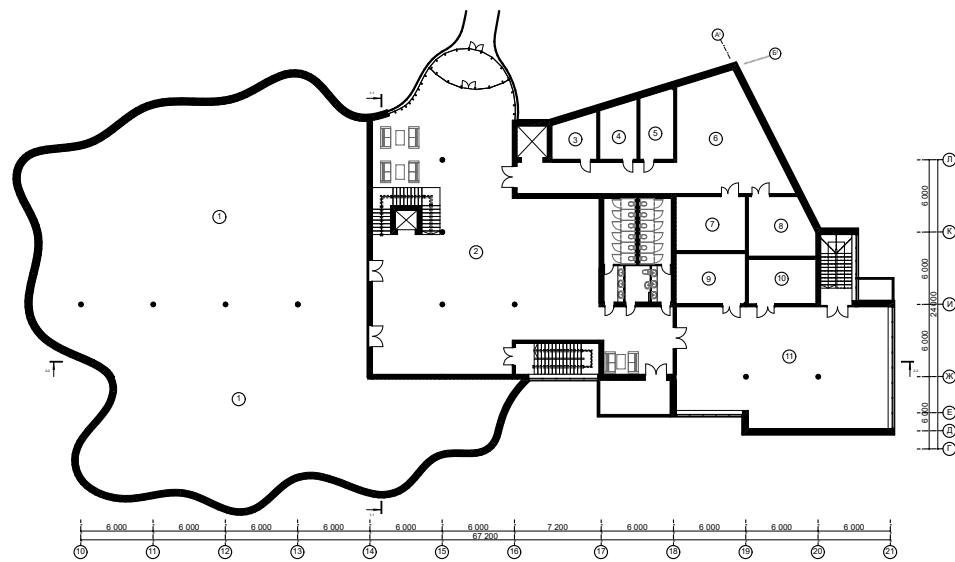

2 поверх

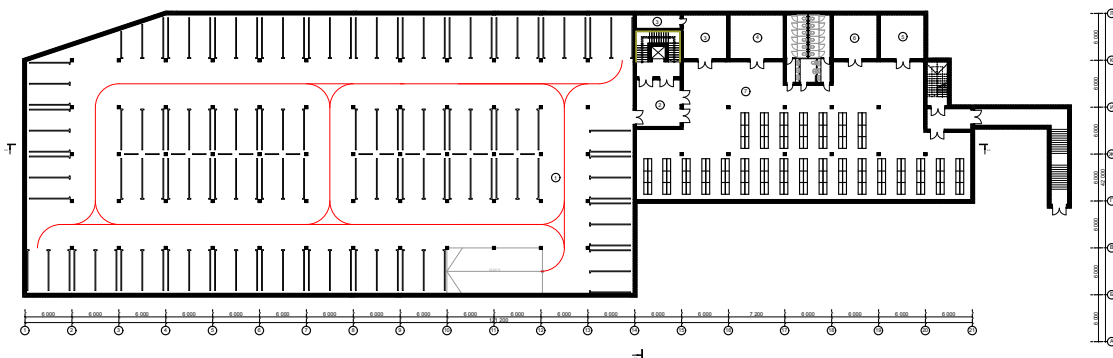

-1 поверх

Експлікація 1 поверх:

1. Тамбур
2. Вестибюль
3. Гардироб
4. Галерея
5. Магазин 1
6. Магазин 2
7. Склад магазину
8. Тех. приміщення
9. Кімн. персоналу
10. Фондосховище

Експлікація -1 поверх:

1. Паркінг
2. Тамбур


Експлікація 2 поверх:

1. Виставкові зали
2. Вестибюль
3. Кабінет дир
4. Кабінет
5. Кабінет
6. Фондосховище
7. Тех. прим.
8. Реставраційна
9. Тех. прим.
10. Кабінет
11. Воркшоп


3. Вертиляційна
4. Прим. управління
5. Склад води/ прод
6. Тех. прим.
7. Укриття




ФАСАДИ І КОНСТРУКТИВНІ РІШЕННЯ

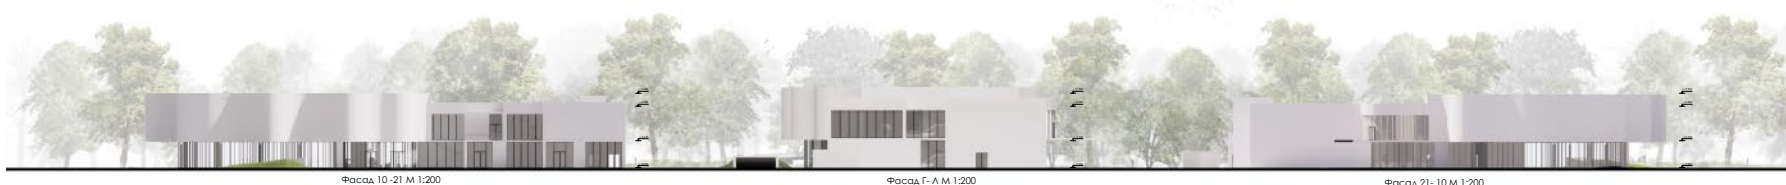

Фасад 10-21 М 1:200

Фасад Г-А М 1:200

Фасад 21-10 М 1:200

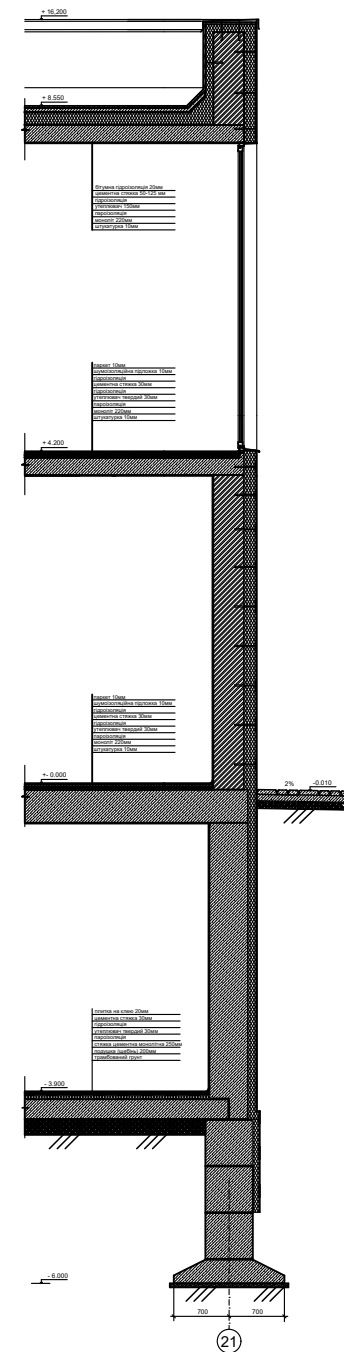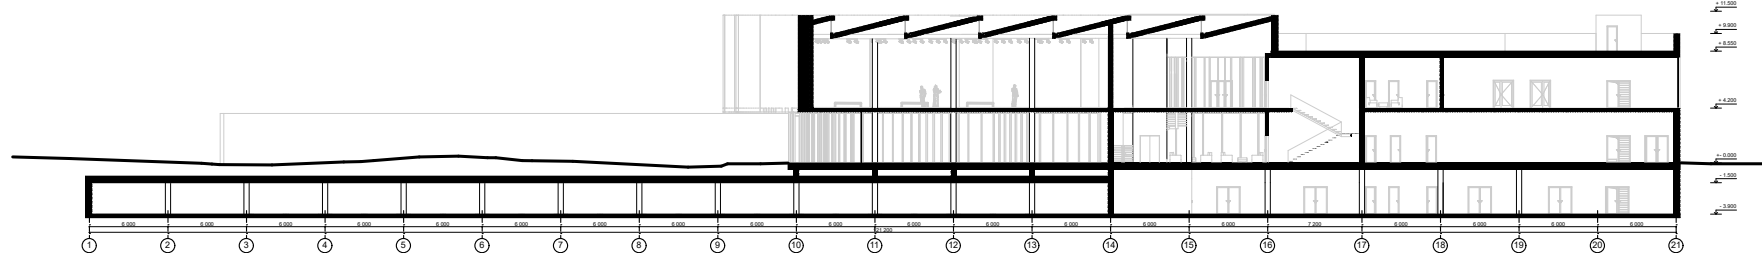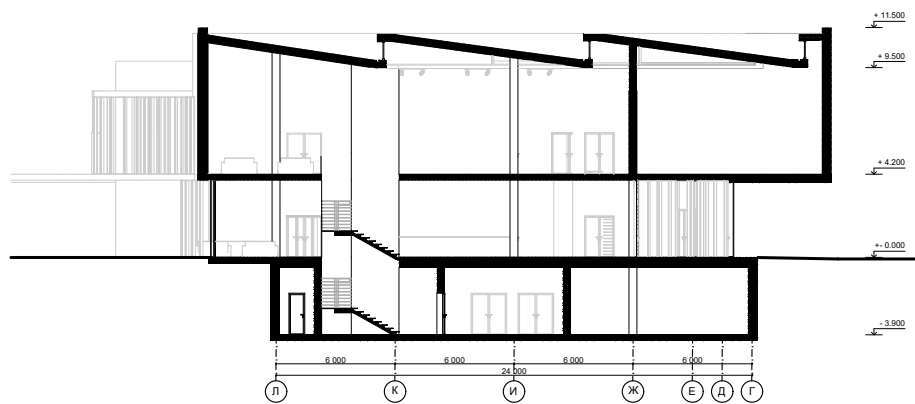


ВІЗУАЛІЗАЦІЯ ОБ'ЄКТУ





ДИЗАЙН ІНТЕР'ЄРУ




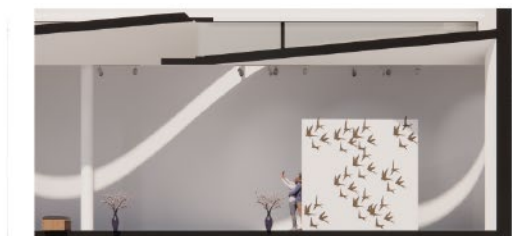


A



Б

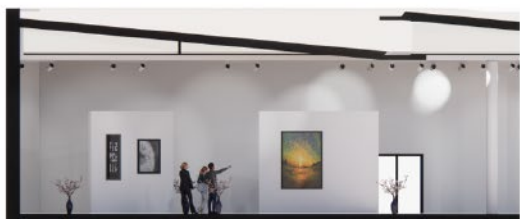


В

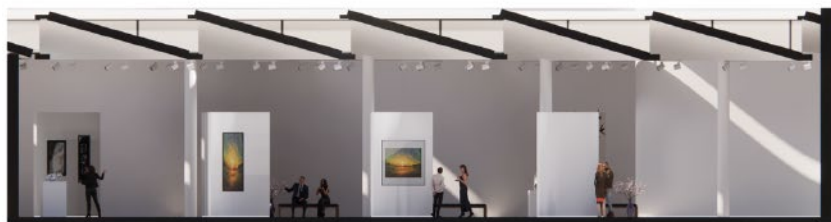


Г

Розгортки приміщення виставкової зали

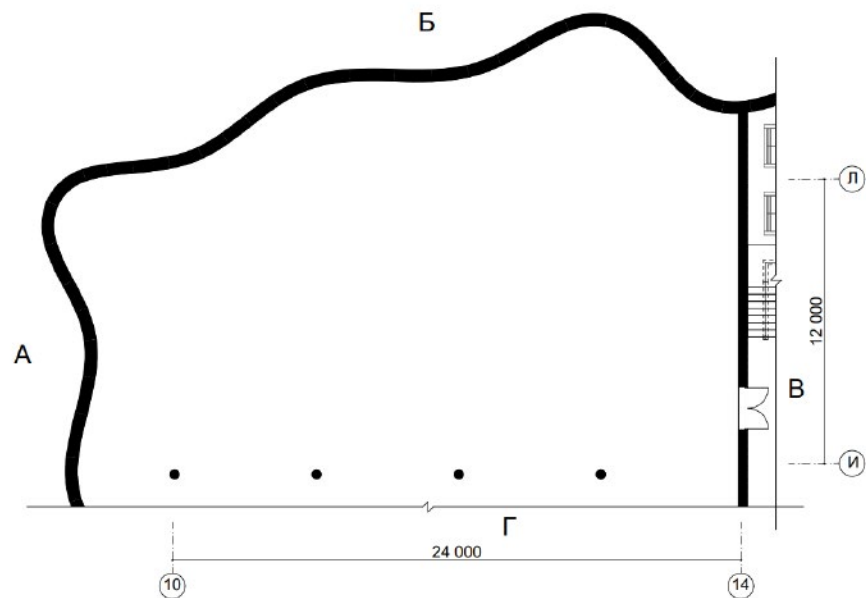

План розстановки обладнання в приміщенні

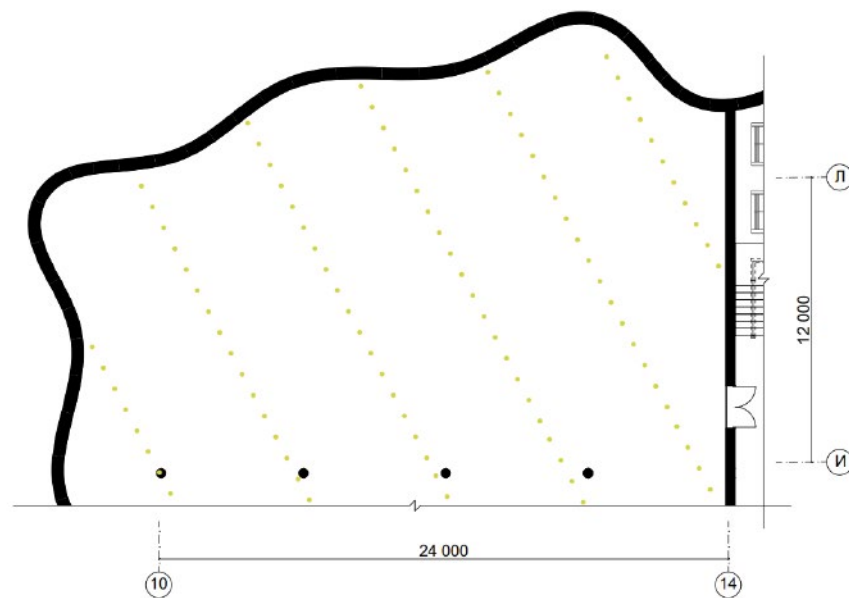

План розстановки освітлювальних приладів в приміщенні