

**КВАЛІФІКАЦІЙНА ВИПУСКНА РОБОТА  
НА ЗДОБУТТЯ ОСВІТНЬОГО СТУПЕНЯ  
БАКАЛАВР АРХІТЕКТУРИ**

на тему:

**«ТЕАТР У МІСТІ ОДЕСА»**

загальним обсягом 6 аркушів формату А1, пояснювальна записка 60 с.

Виконав: студент групи АРХ-21-5

191 «Архітектура та містобудування»,

Освітньо-професійна програма «Архітектура та містобудування»

(шифр і назва спеціальності, освітньо-наукової програми)

**Насобков Захар Сергійович**

(прізвище, ім'я, по батькові)


Керівник: кандидат архітектури, доцент Гарбар Марина Володимирівна

(наук. ступінь, посада, прізвище, ім'я, по батькові)

Київ – 2025 р.




Генеральний план

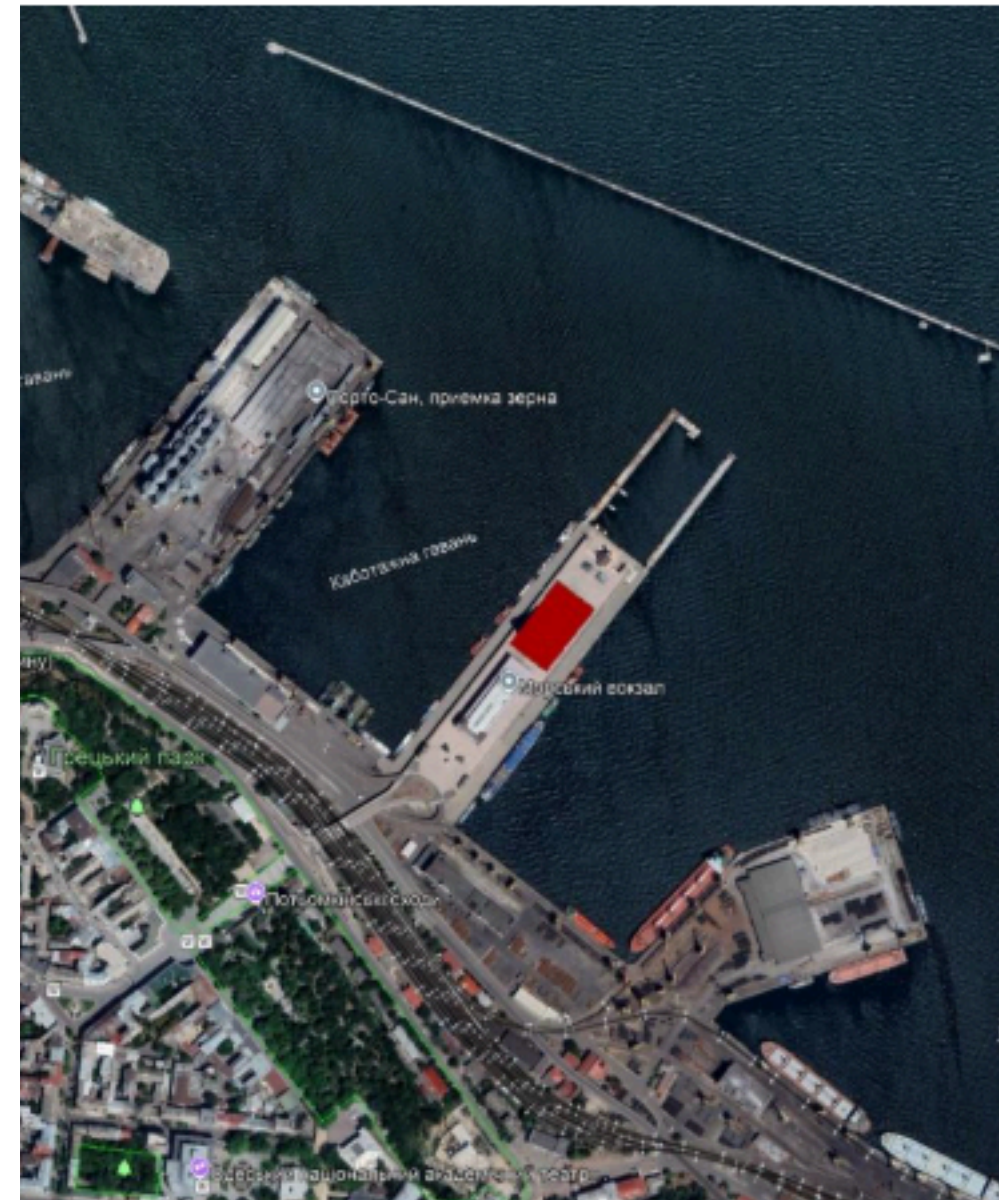


Ситуаційний план




План в рівні -7.20

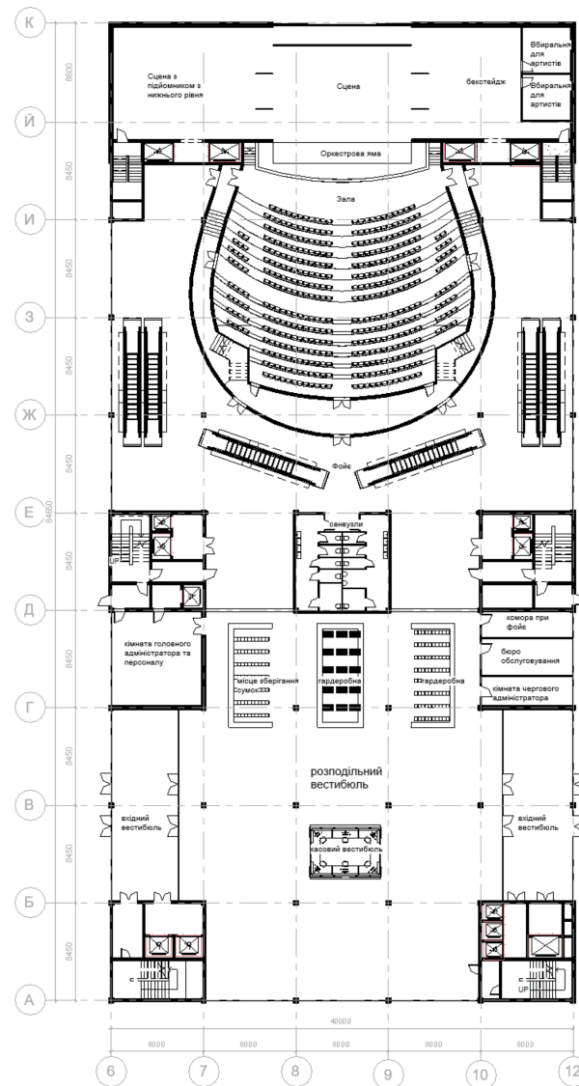


План в рівні +/-0.00

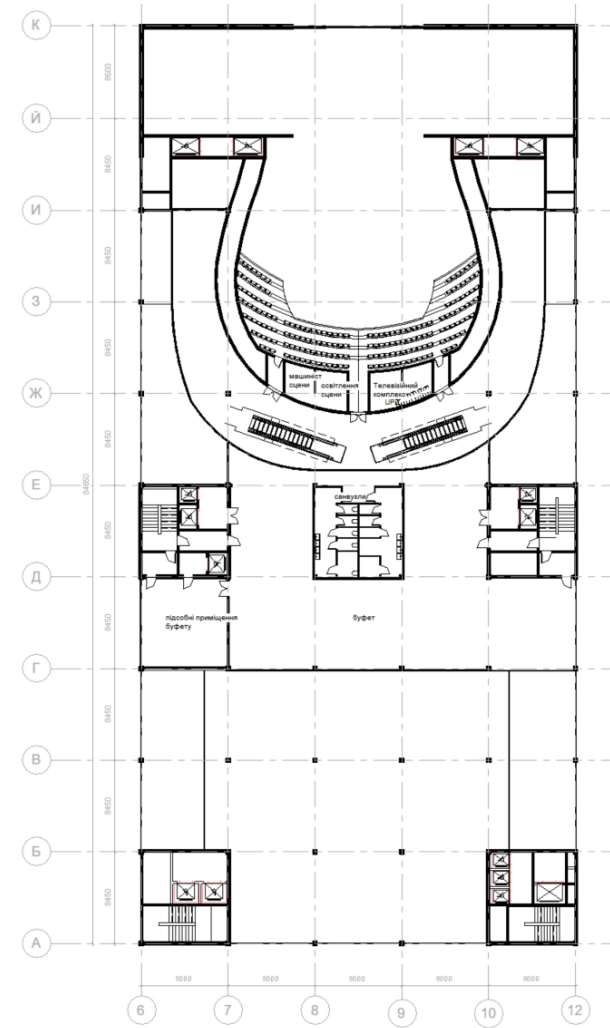


План в рівні +13.40

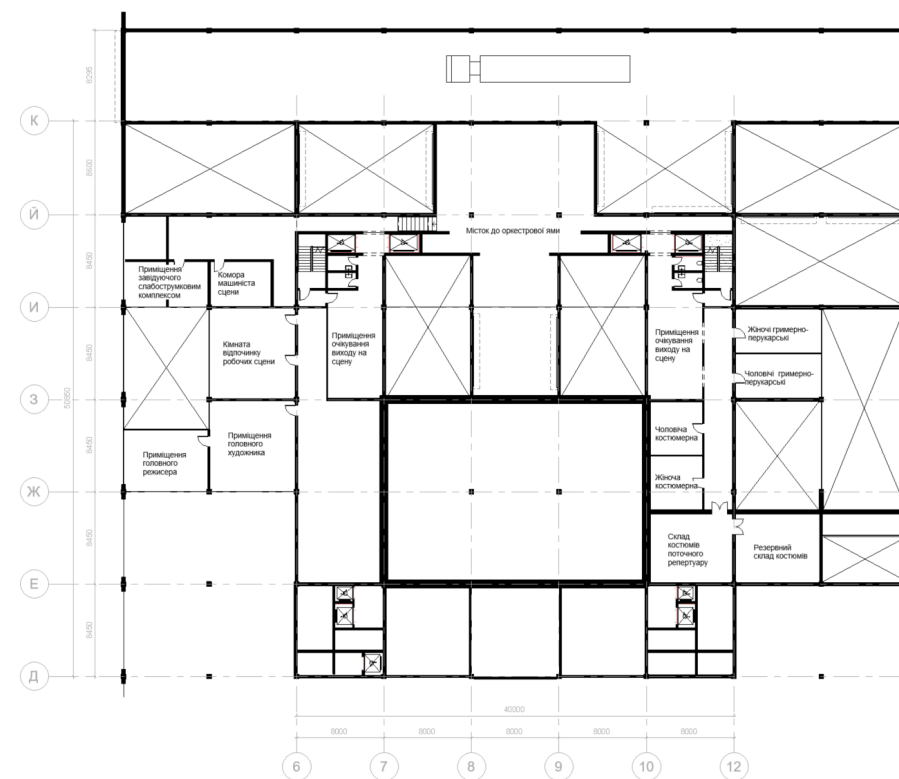

План в рівні +/-3.30

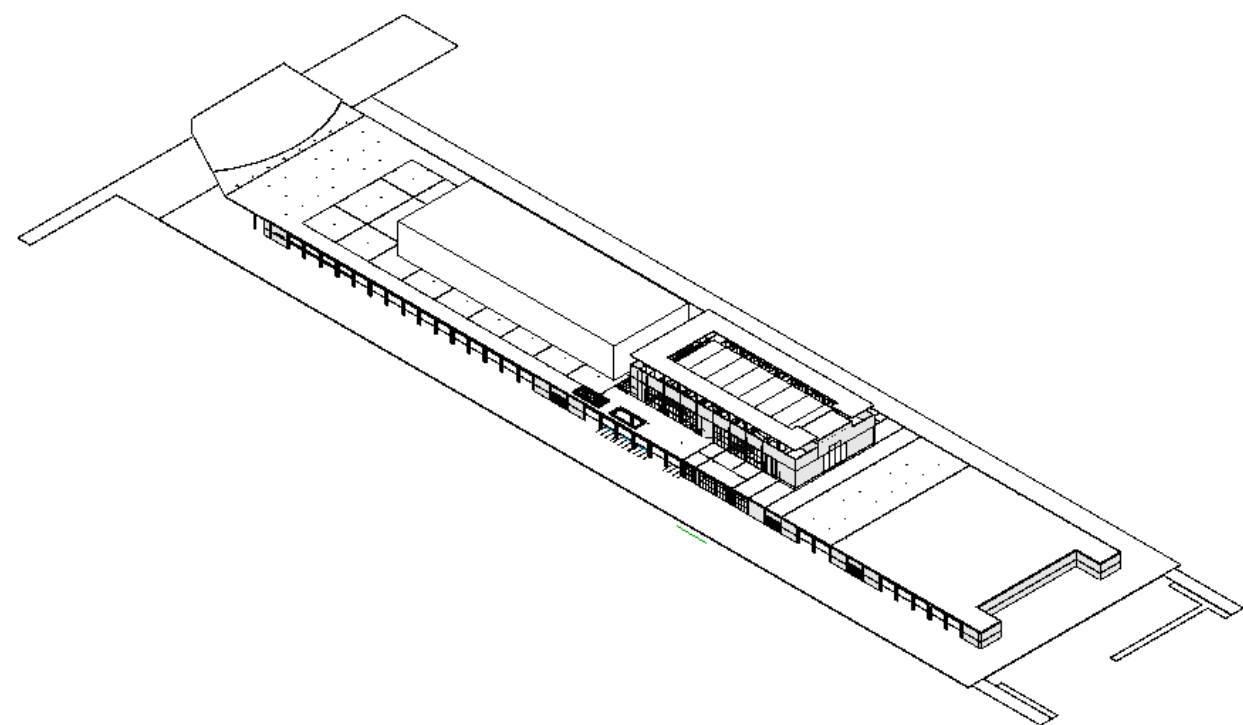


Аксометрія будівлі

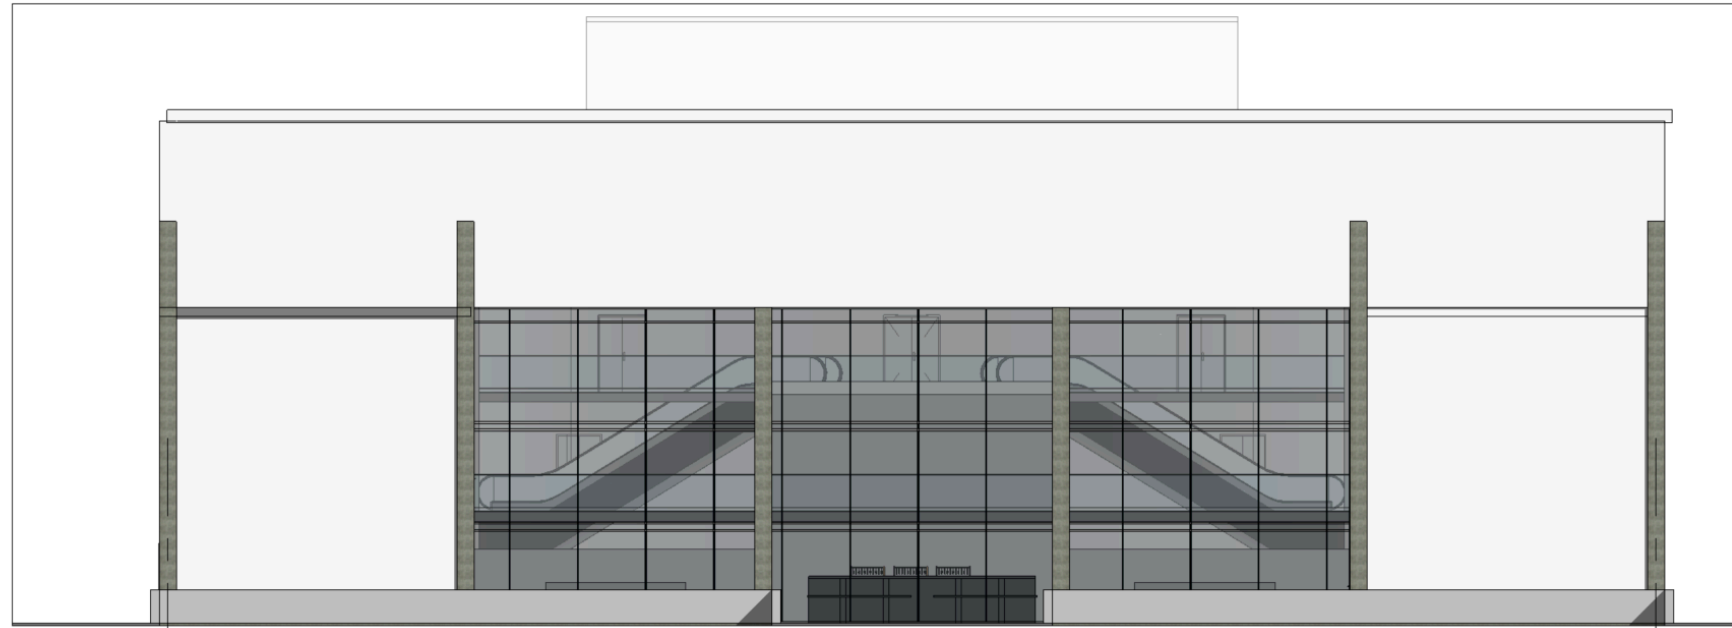

6

Фасад в осях 6-12


12

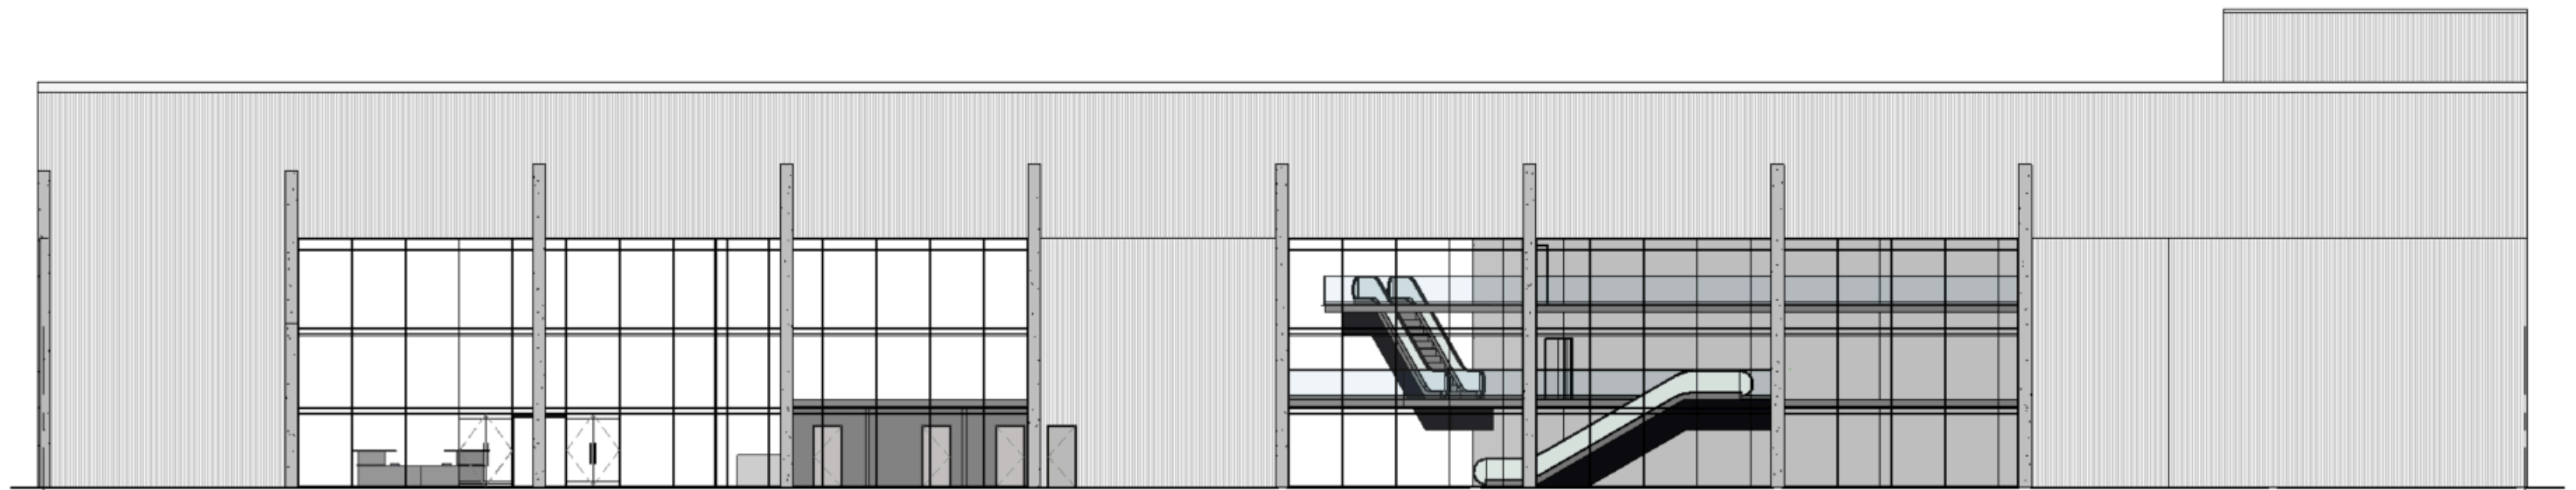


A

Фасад в осях А-К

К

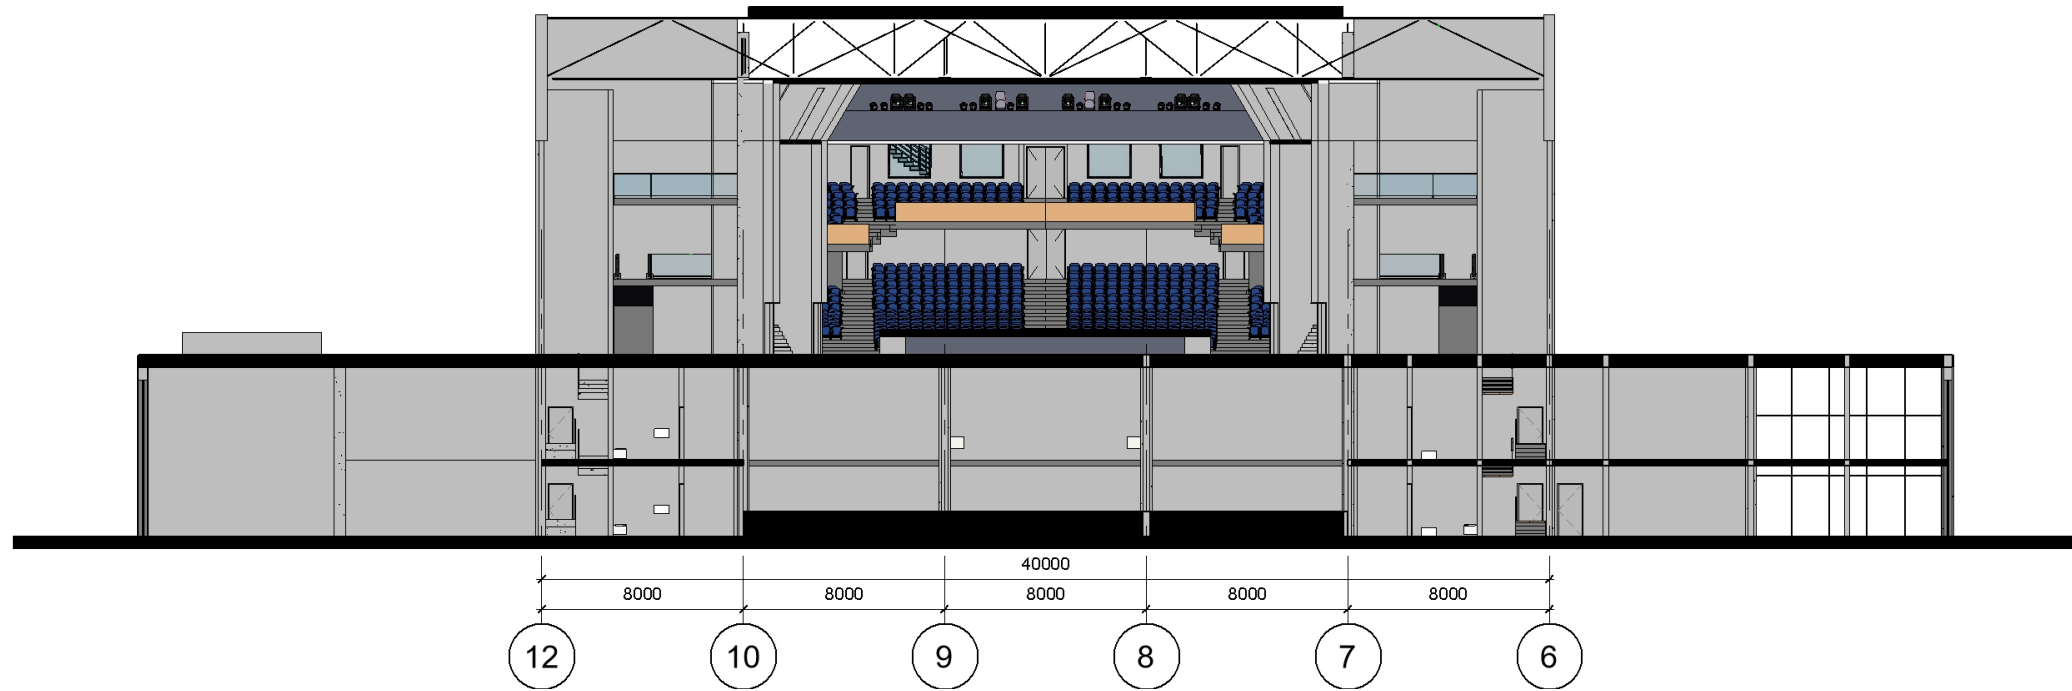

Розріз 1-1

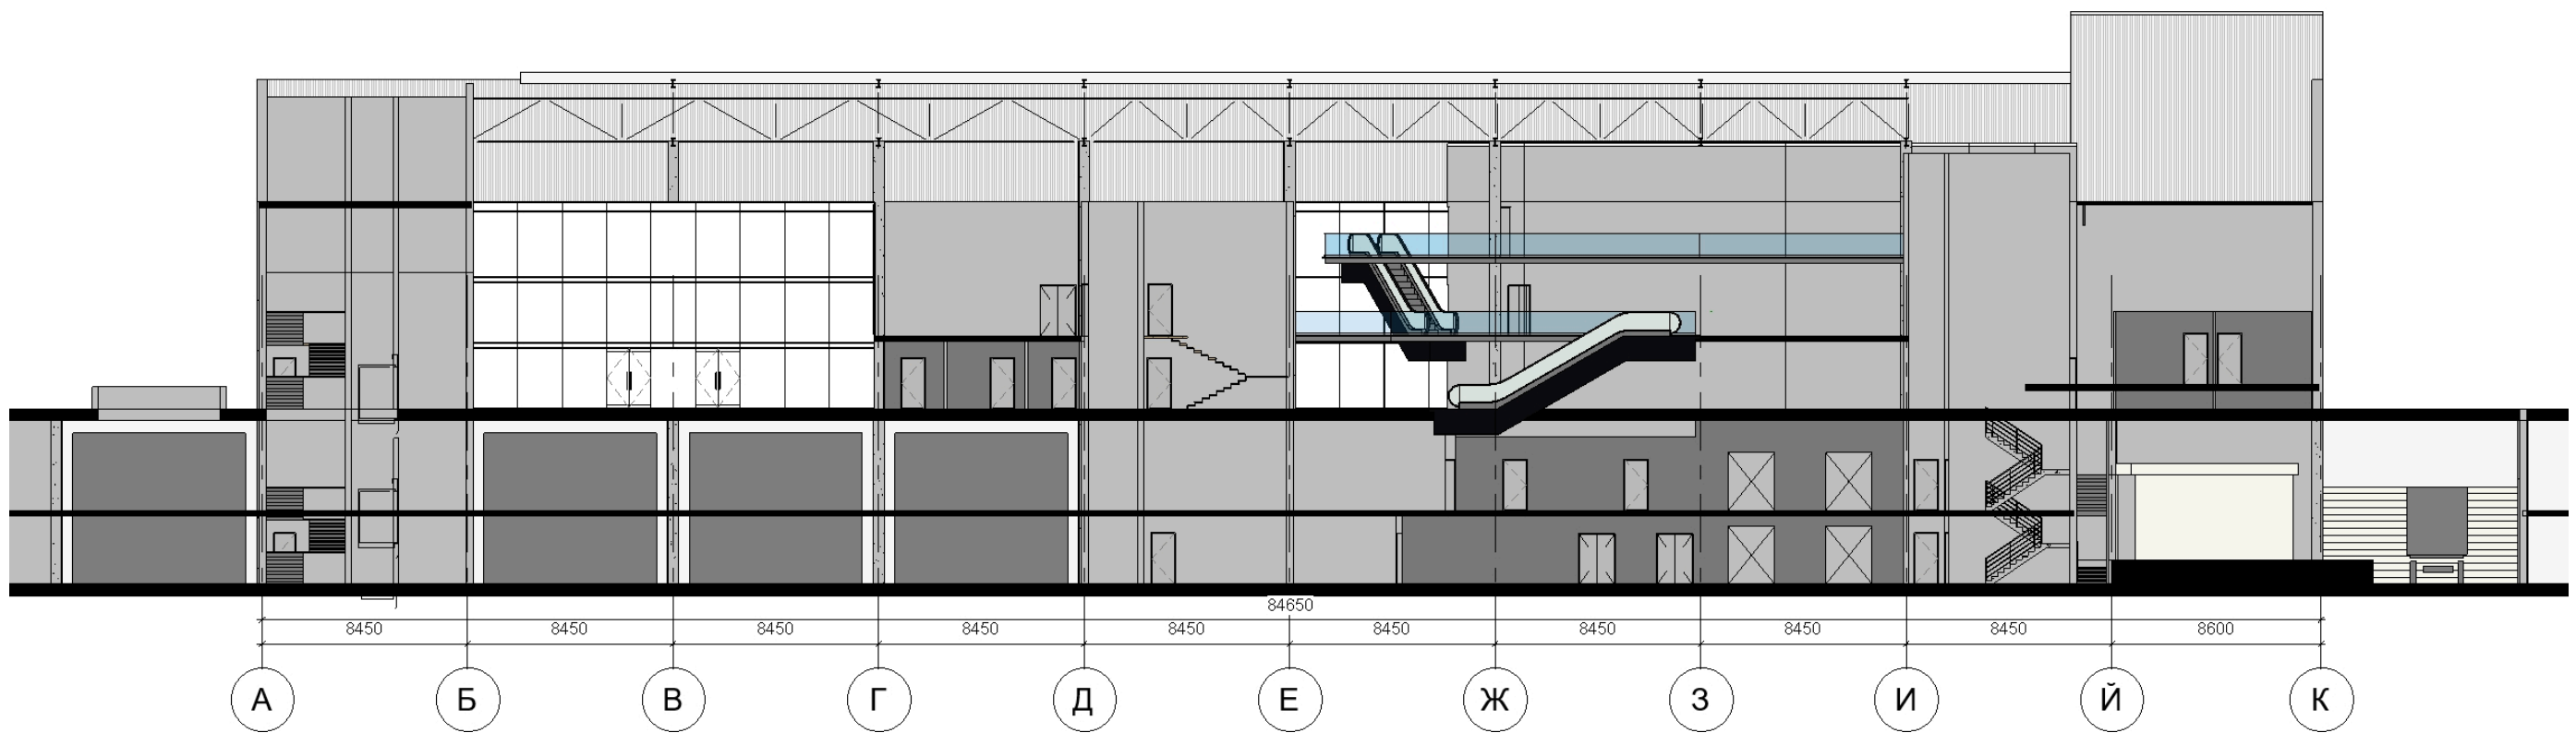

Розріз 2-2



Візуалізація глядацької зали



Візуалізація інтер'єру



Візуалізація будівлі