

АТЕСТАЦІЙНА ВИПУСКНА РОБОТА

На здобуття освітнього ступеню магістра за спеціальністю 192

«Будівництво та цивільна інженерія»

Спеціалізація «Промислове та цивільне будівництво»

*«Застосування монолітної технології зведення будівлі
в умовах загрози обстрілів»*

Актуальність теми: В даний час під час війни данна технологія зведення монолітного будинку є дуже актуальною оскільки, вона дозволяє скоротити термін зведення будинку. Інноваційність моєї ідеї полягає у поєднанні сучасних технологій зведення залізобетонних конструкцій та планувальних рішень з сучасною необхідністю – забезпечення безпеки людей від артилерійської чи тому подібної загрози.

Мета: показати має бачення у вирішенні проблеми забезпечення життєдіяльності людей під час атомної катастрофи чи її подібної загрози.

Відповідно до поставленої мети визначені наступні зобов'язання розкрити:

наукову суть та технологія зведення 5-поверхової будівлі з урахування артилерійської загрози.

технологію та організації діяльності впровадити 5-поверховий будинок

архітектурно-планувальні рішення 5-поверхової будівлі

конструктивні рішення 5-поверхової будівлі

основі і фундаменту 5-поверхової будівлі

економічну частину 5-поверхової будівлі

Об'єкт дослідження: постає монолітне житлове будівництво, технологія зведення будівель і споруд з бетону, яка являється однією з перспективних.

Предмет дослідження: технологія збирання та організація
додаткового виробництва 5-поверхової будівлі.

Новизна у будівництві: застосування сучасного рішення проблем захисту життєдіяльності людей, з урахування сучасної архітектурних та місто-будівельних тенденцій та рішень

Практична цінність: використання цієї ідеї може стати основою для створення сучасних, більш безпечних житлових комплексів та будівель.


[illegible]

Вид згори: 1:2000 М



План зонування 1:2000 М



Топографічний план міста Маріуполь 1:500000 М



Топографічний план місця за будови 1:20000 М



Ситуаційний план 1:20000 М



ЗД від житлового комплексу




Атестаційна робота майстра


Вид південний 1:1000 М



Вид південний 1:1000 М




Вид західний 1:1000 М



Вид західний 1:1000 М



Ситуаційний план

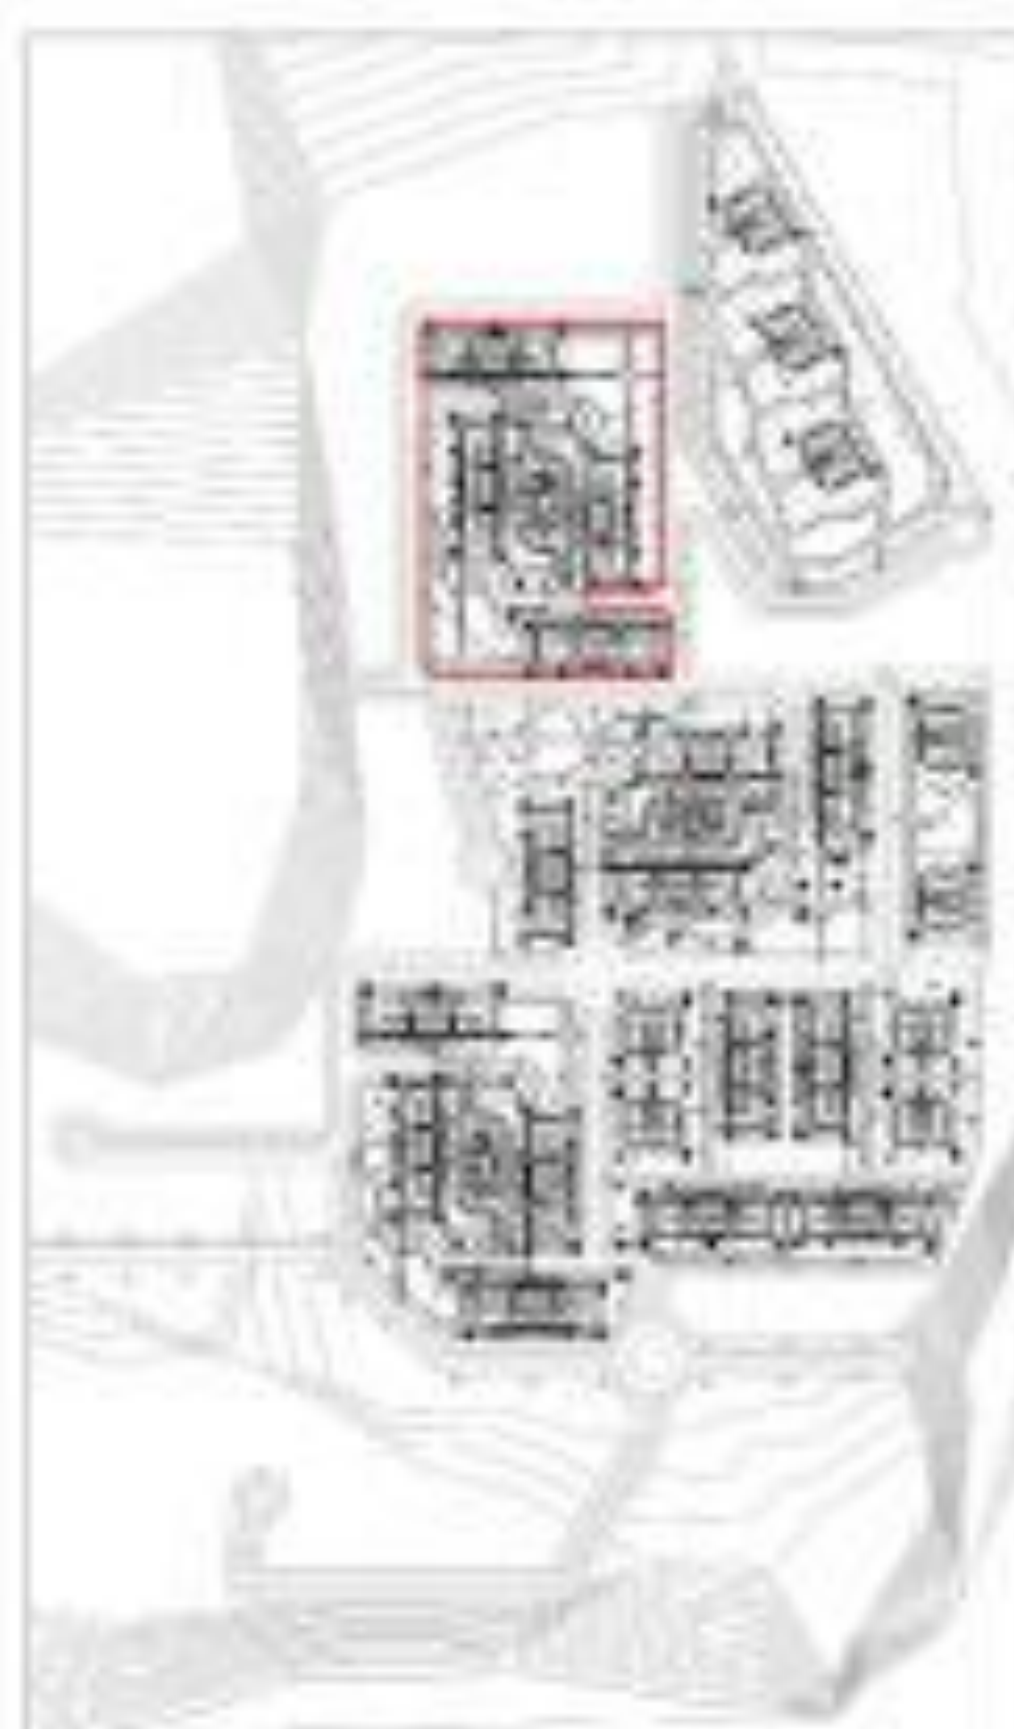

Ситуаційний план



План забудови 1:2000 М



План забудови 1:2000 М

ЗД вид подвір'я П-1_Б 1:1000 М



ЗД вид подвір'я П-1_Б 1:1000 М



Атестаційна робота майстра			

Вид південний 1:500 М




Вид західний 1:500 М



План зрування 1:1000 М



Ситуаційний план 1:2000 М

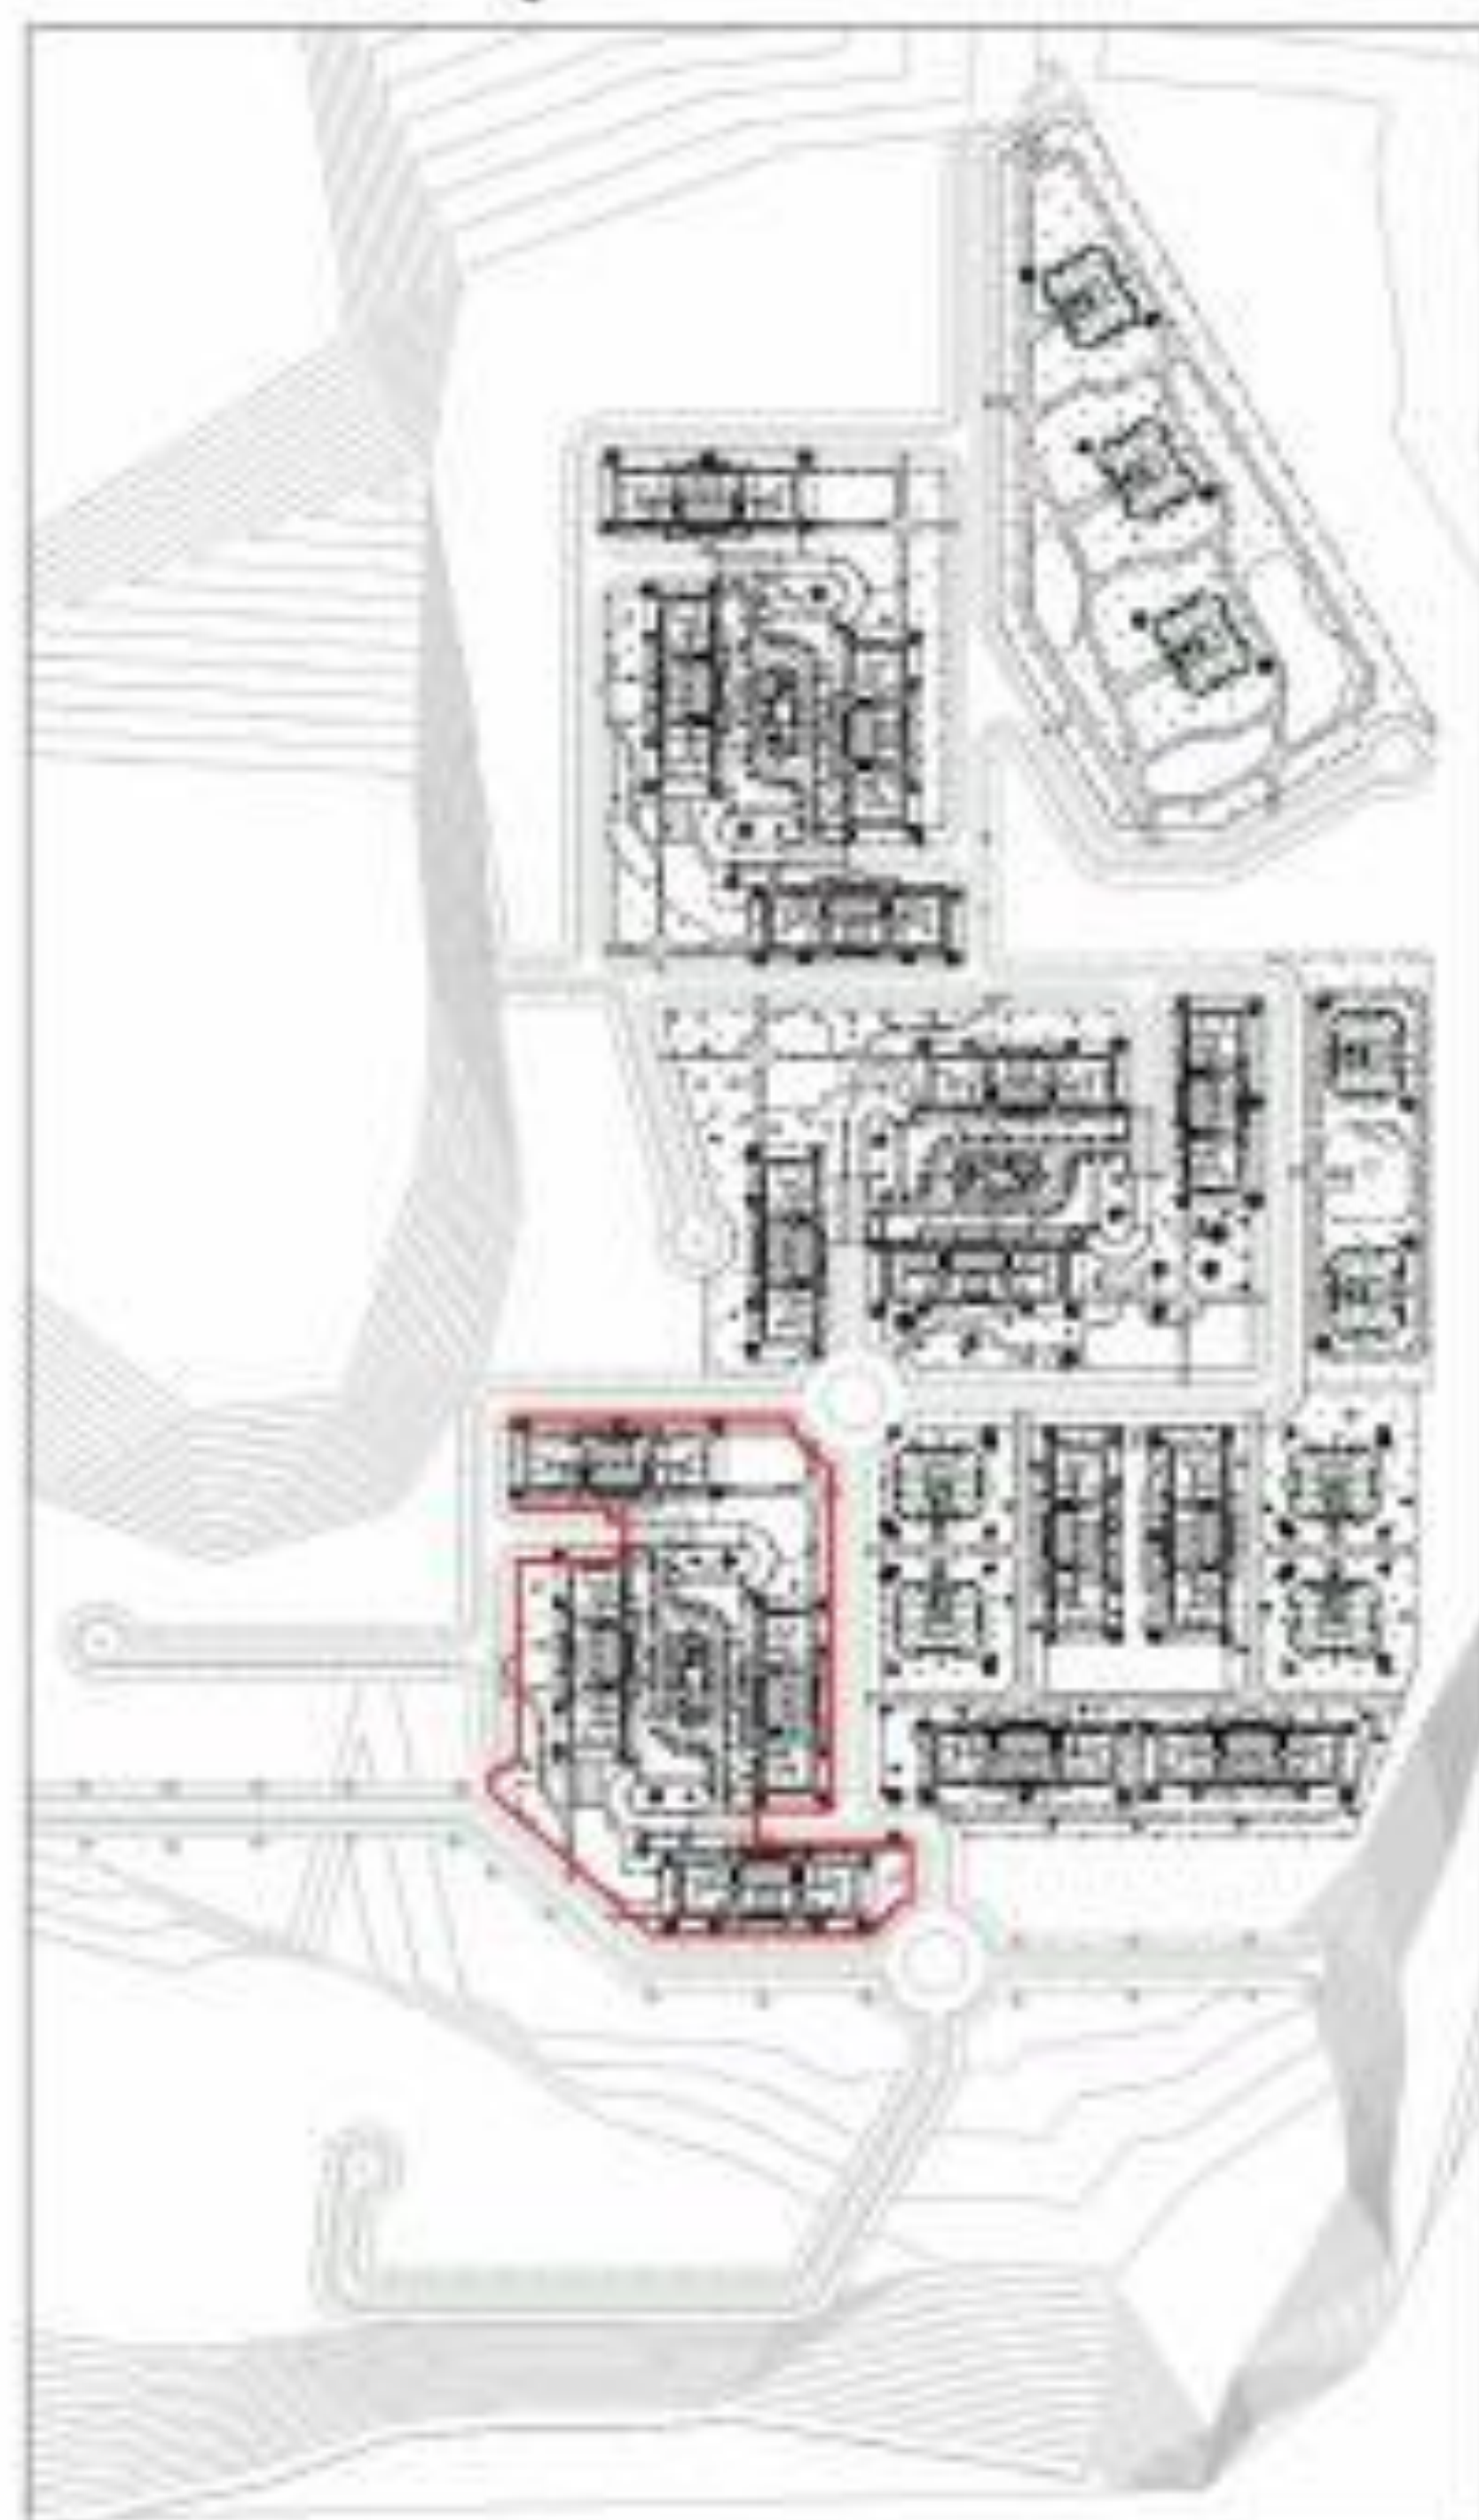

ПДП подвір'я тип П-1_А		

ЗД вид подвір'я П-1_А 1:1000 М



Атестаційна робота майстра			
Фасад Південний по осям 1-25 і 200 М



Фасад Західний по осях Ж-А 1:200 М



Фасад Північний по осям 25-1 1:200 М



Фасад Східний по осям А-Ж 1:200 М



План плоскої покрівлі на відмітці +21.400 1:200 М



План типового поверху (2-5) 1:200 М



План поверх-1 на відмітці +0.400-1.200 М



План підвалу на відмітці -2,600 і 2,00 М




980	Continuous 1	36.25
981	Discontinuous 1	36.25
982	Continuous 2	36.25
983	Discontinuous 2	36.25
1299	Mean	3.93



Житловий будинок тип Б-3

Фасад Північний по осям 12-11:200 М

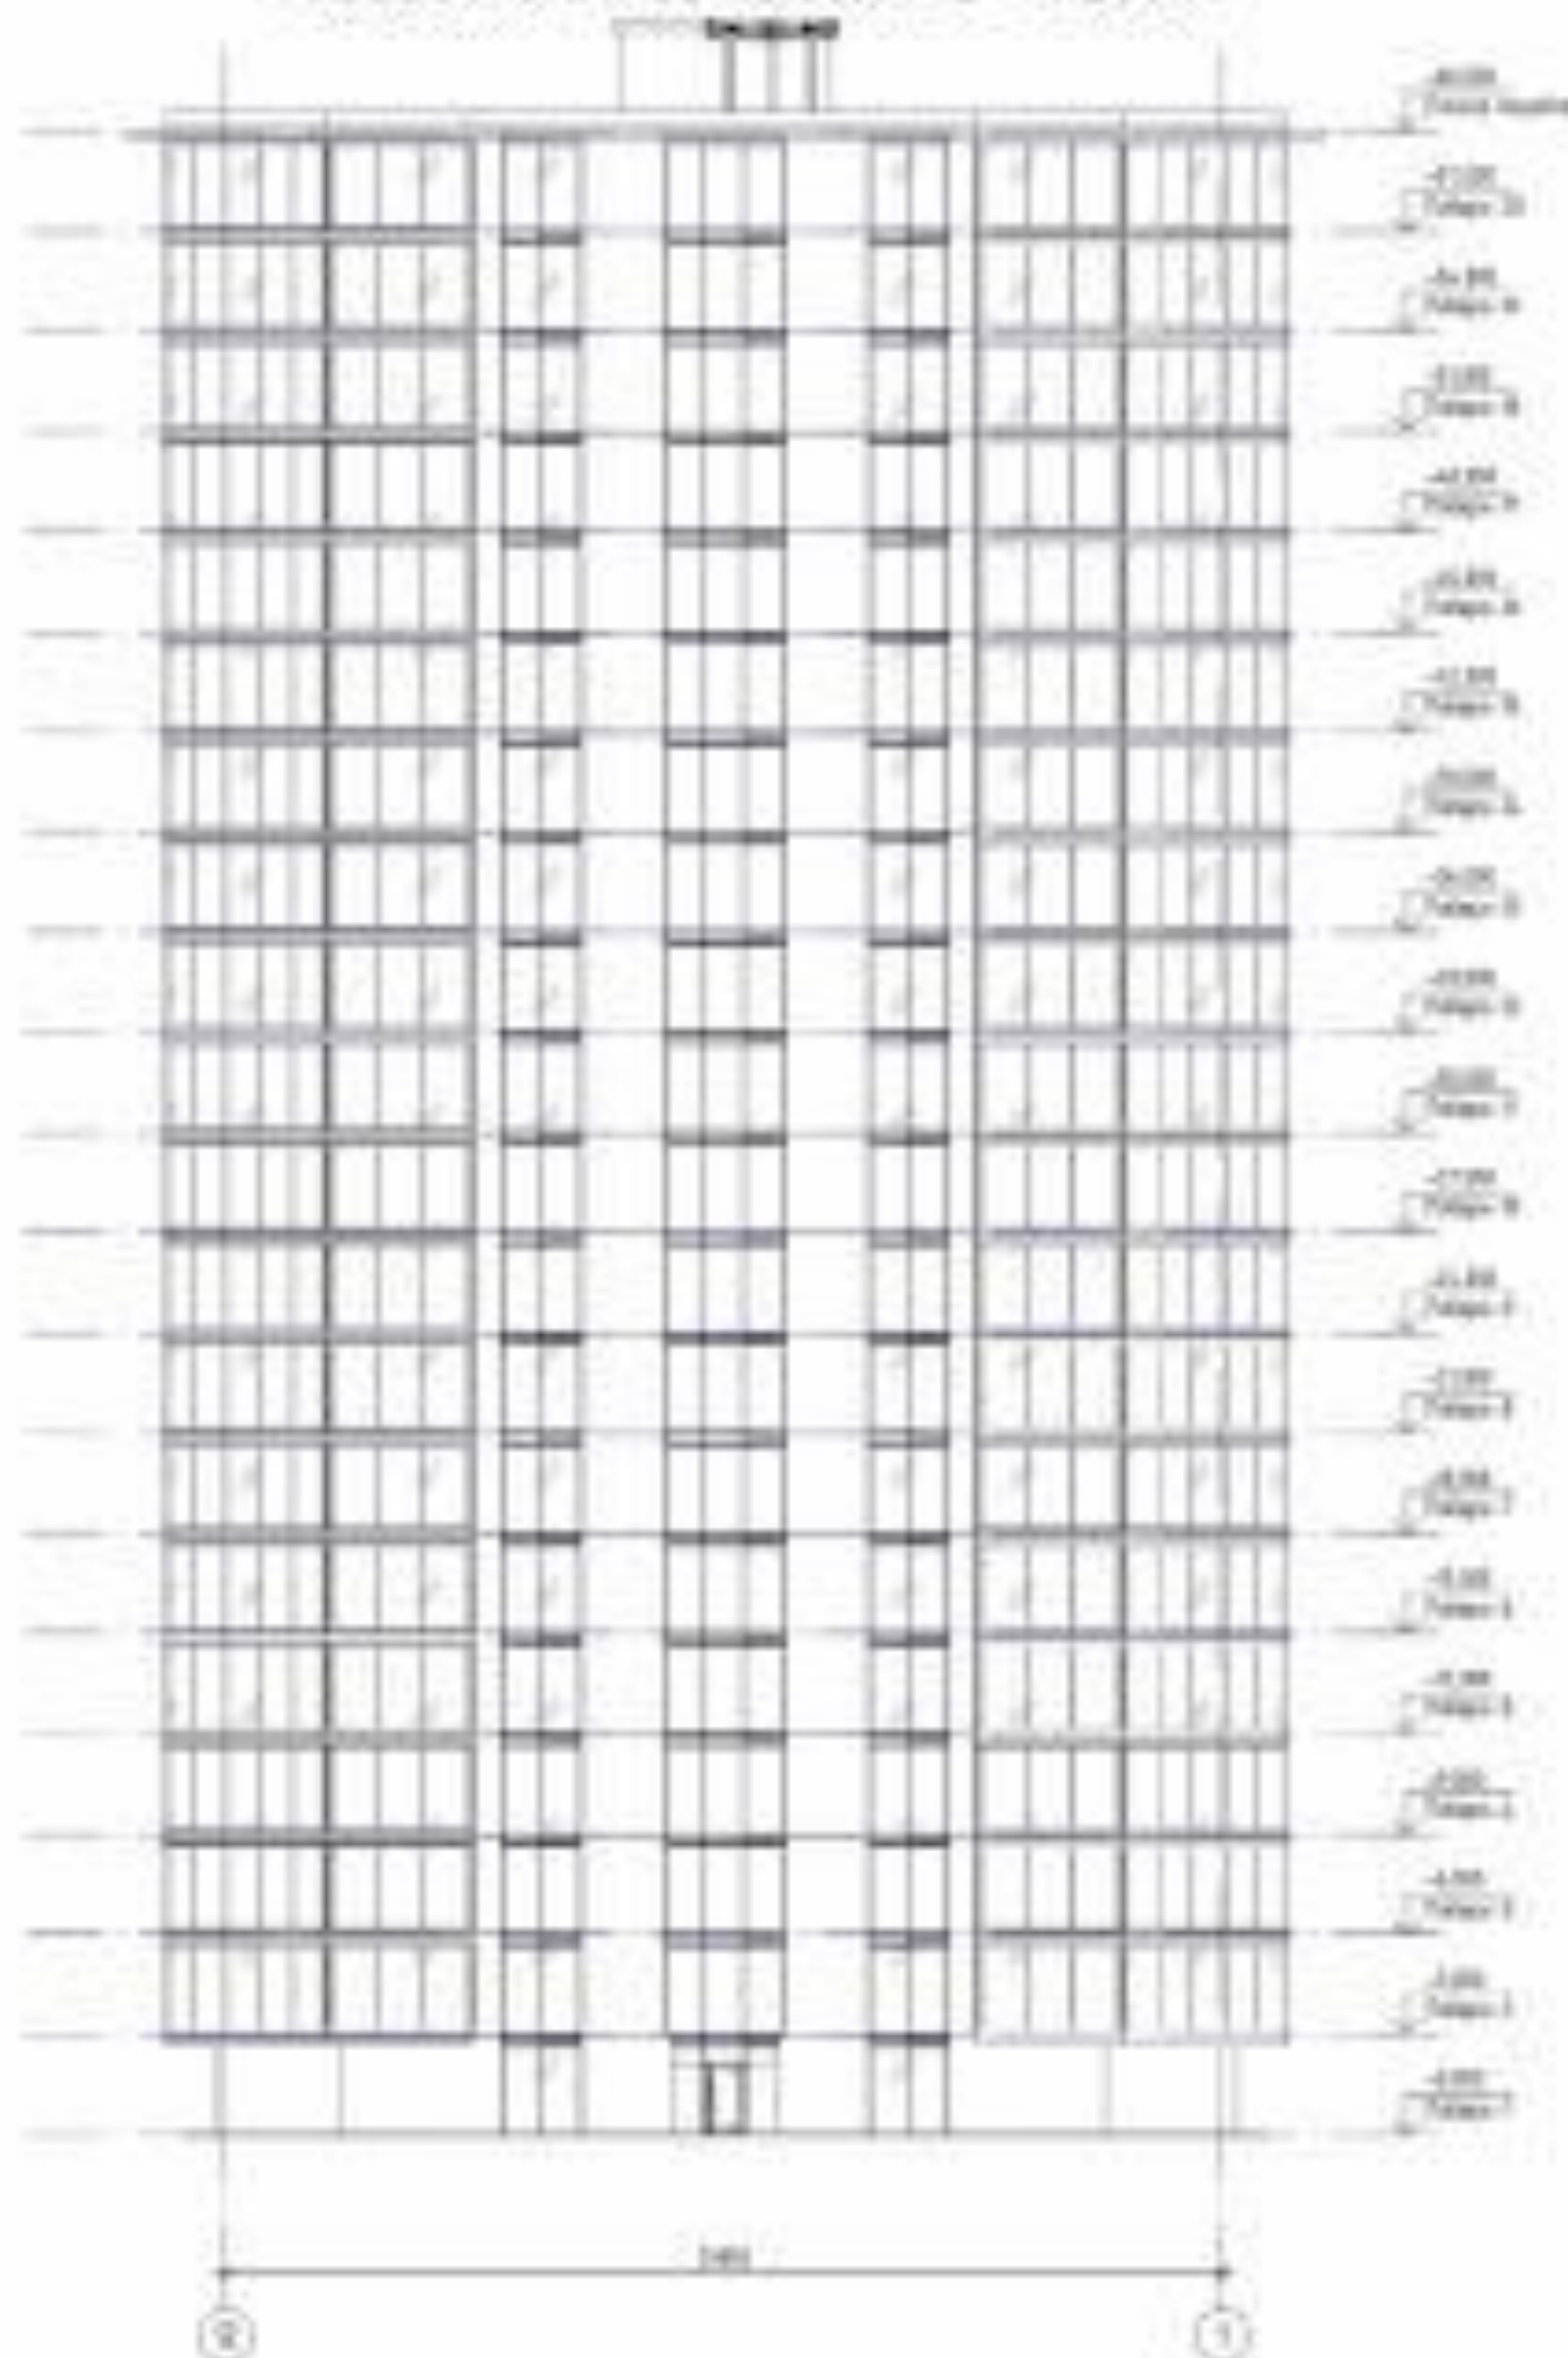


Фасад Західний по осям И-А 1:200 М

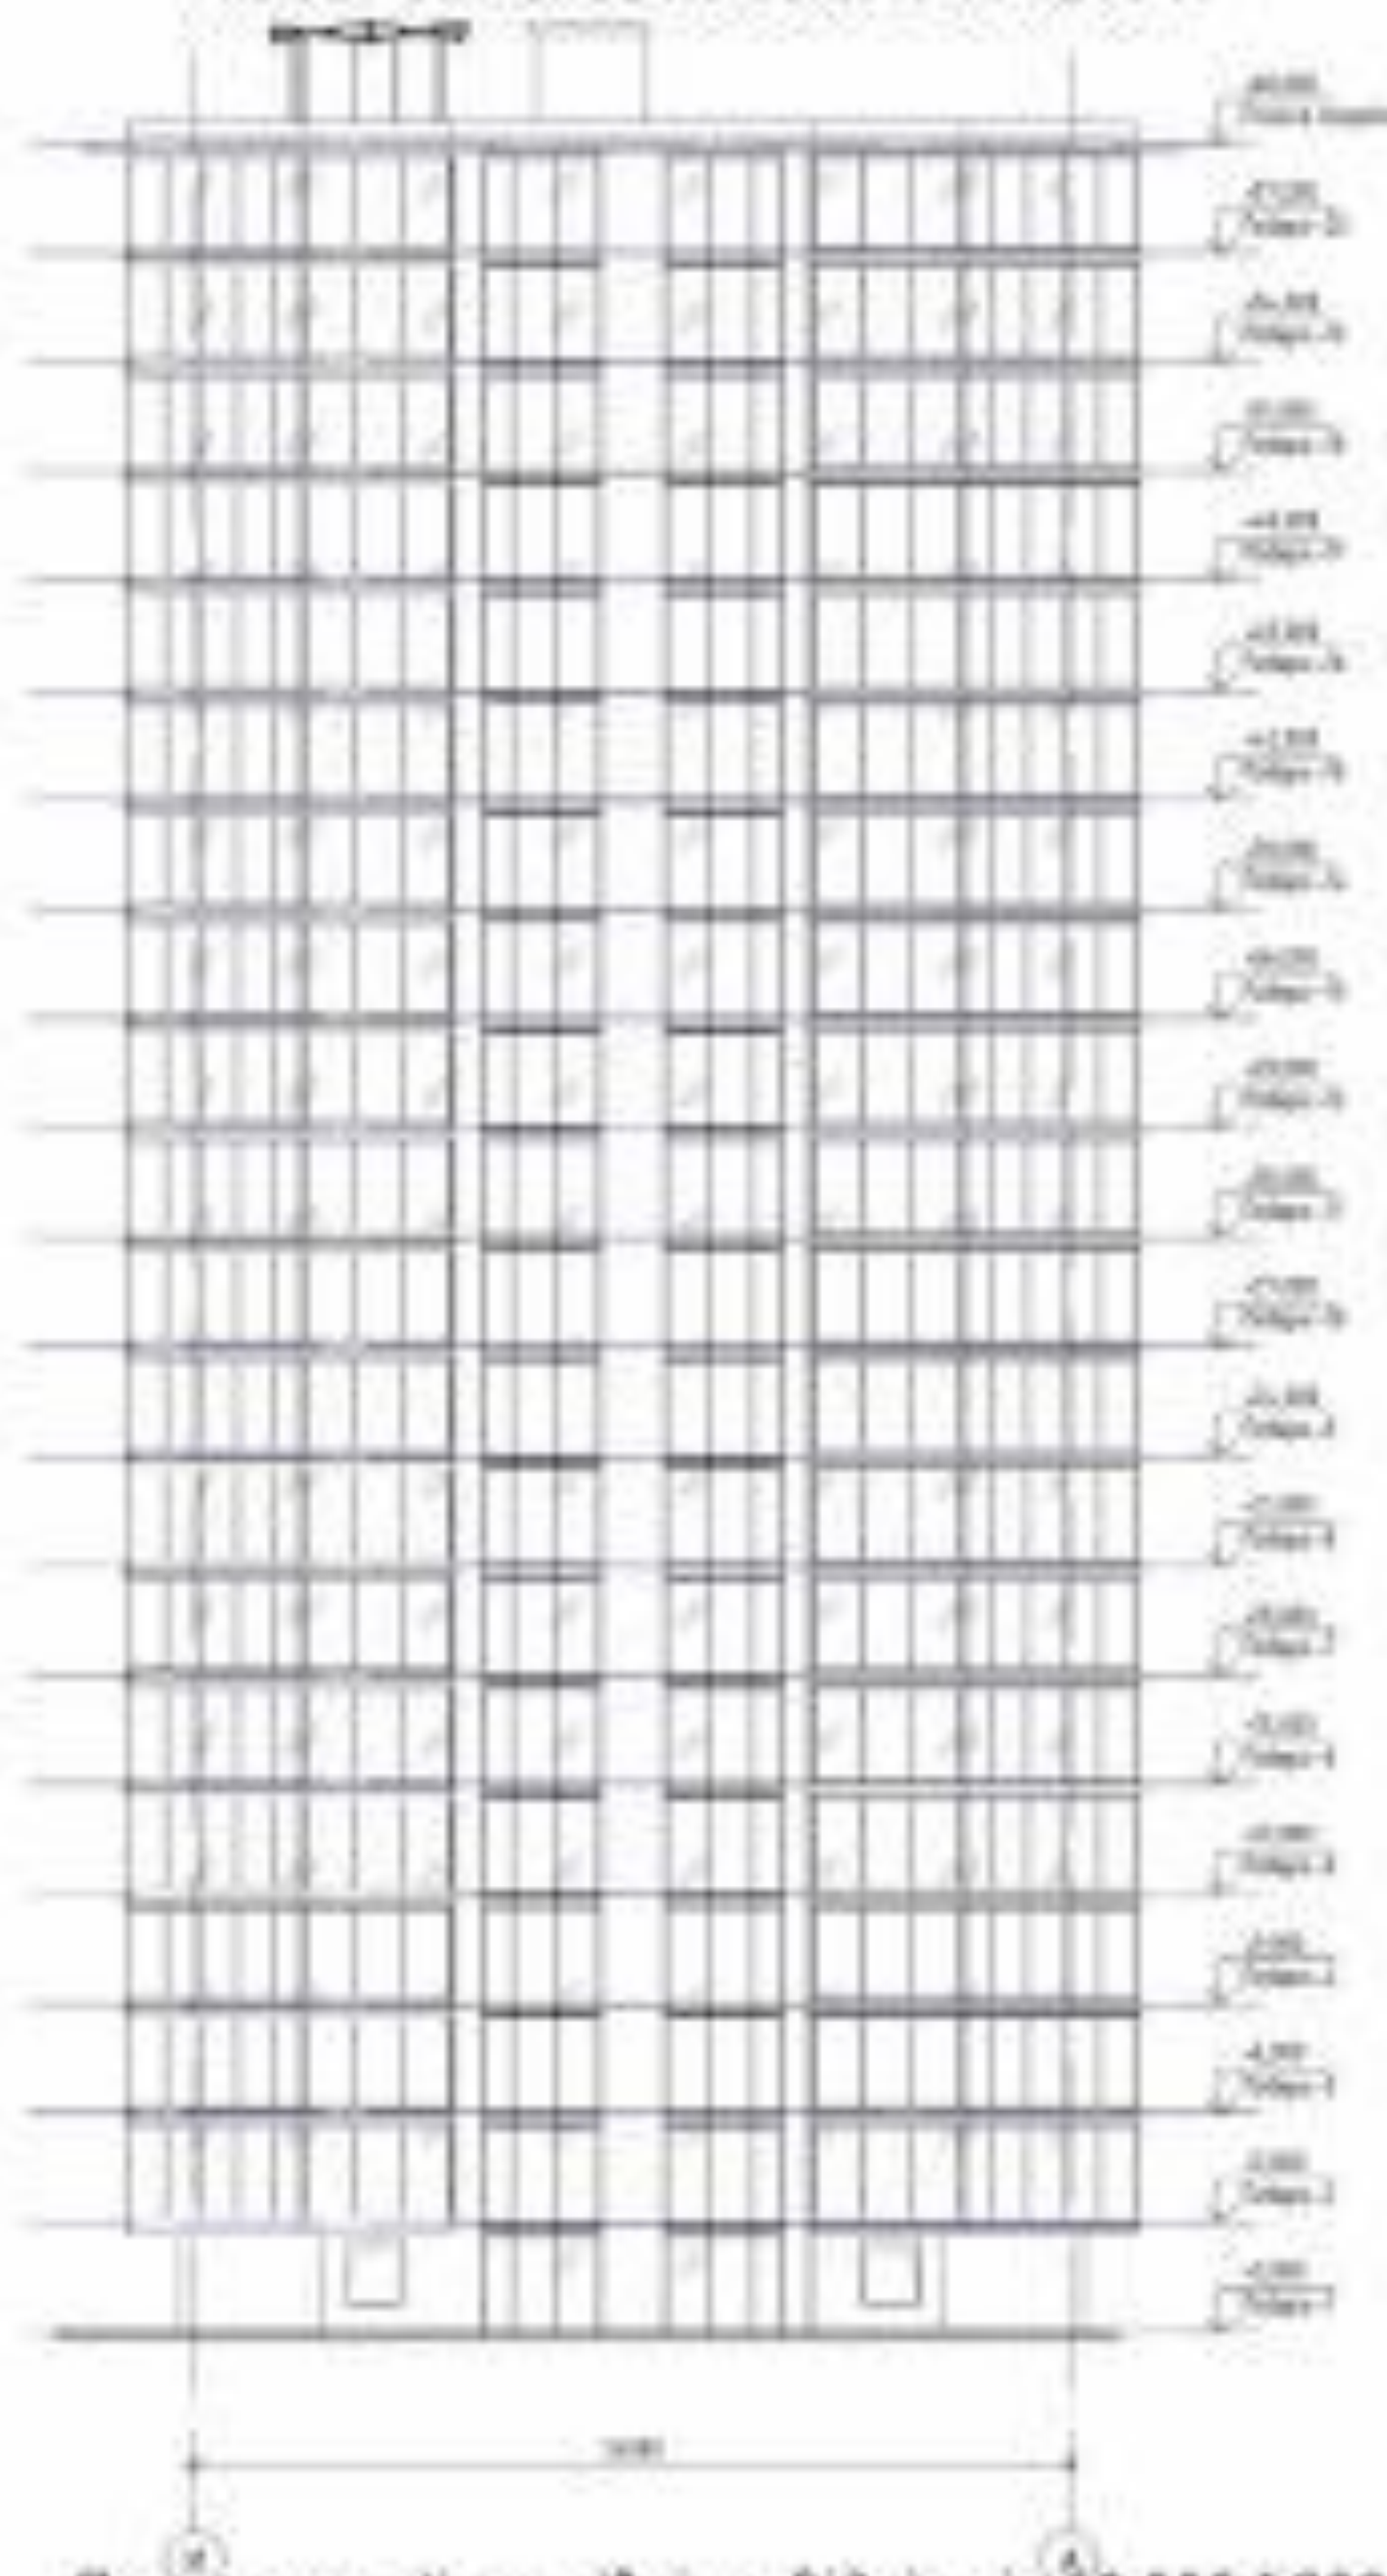

План поверх-1 на відмітці +0.000 1:200 М



План плоскої покрівлі на відмітці +60.000 1:200 М

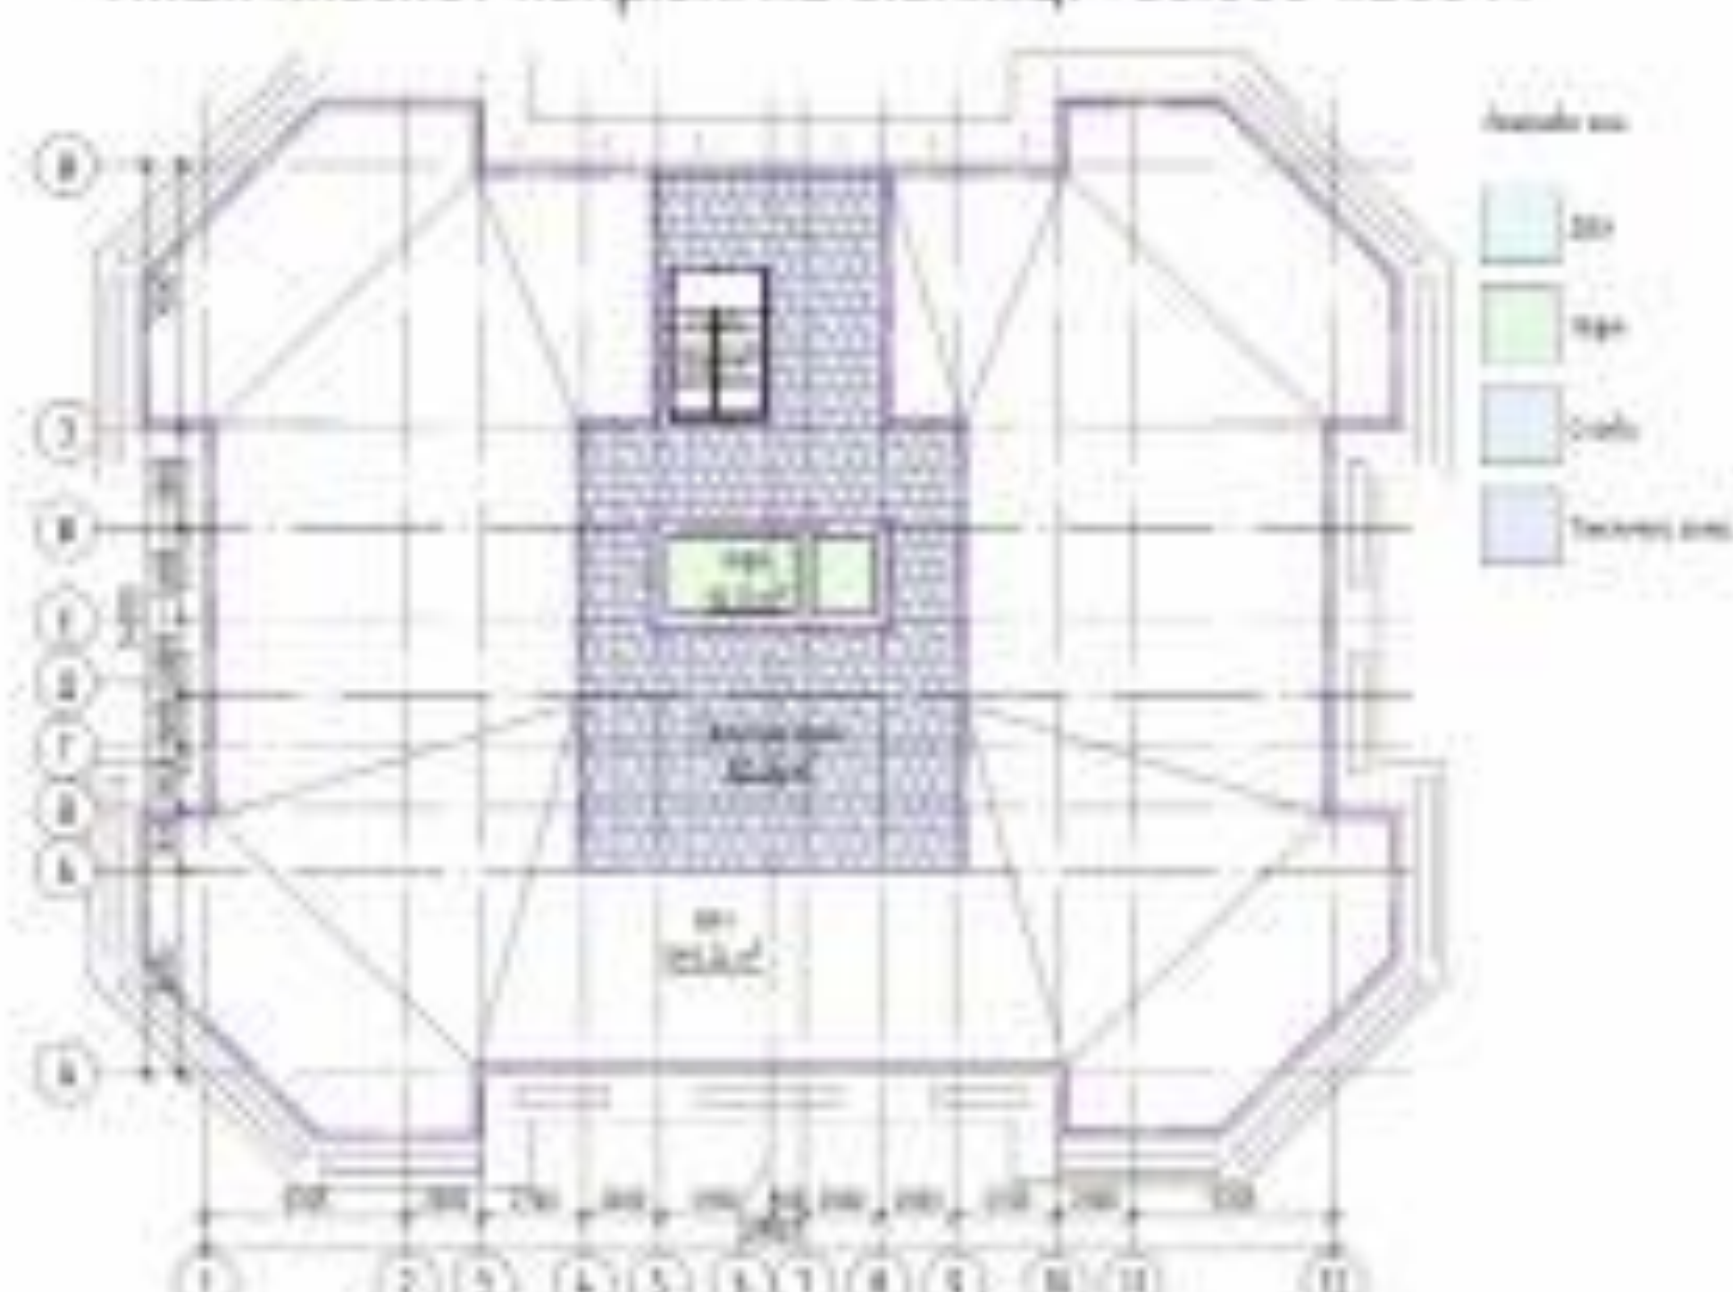

План типового поверху (2-5) 1:200 М



План підвалу на відмітці -2.600 1:200 М




Атестаційна робота майстра			
Розріз-А-А по осях 1-25 1:200 М



Розріз-Б-Б по осях А-Ж 1:200 М

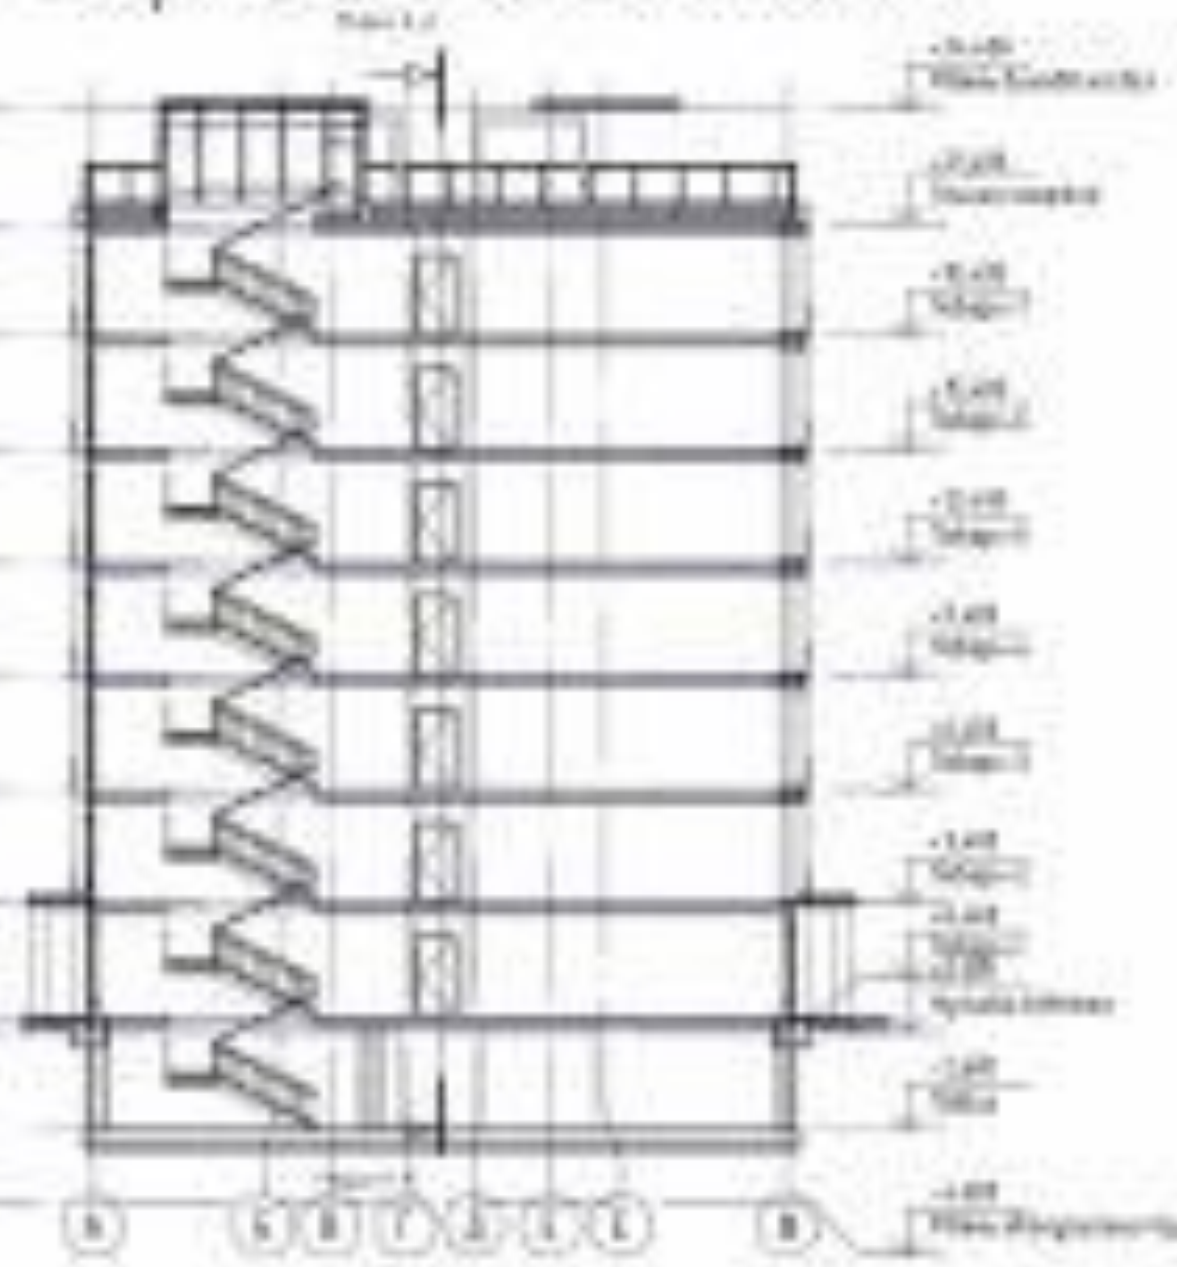


Вузол-5



Вузол-4




Вузол-1

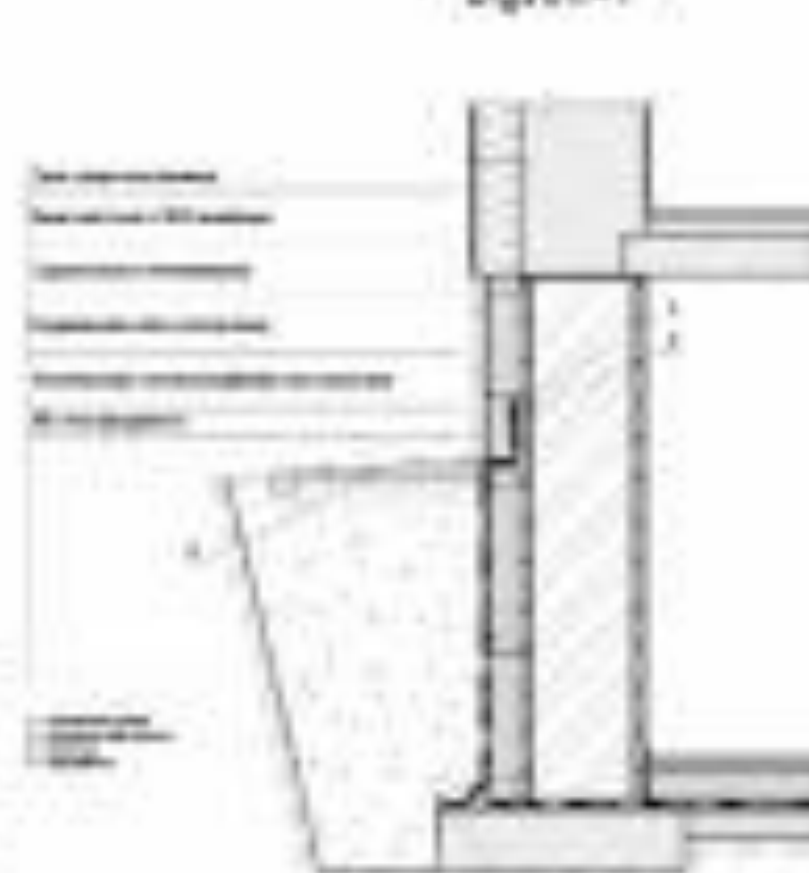

Вузол-2



Вузол-3

 



План ЗБК типового поверху 1:200 М



План ЗБК Поверх-1 1:200 М



План ЗБК підвалу та фундаменту-1 1:200 М



Розріз по стіні 1:100 М



Анотаційна робота майстра			

Розріз-А-А по осях 1-12 1:200 М


Вузол-3




Вузол-1




Вузол-4




Розріз по стіні 1:100 М

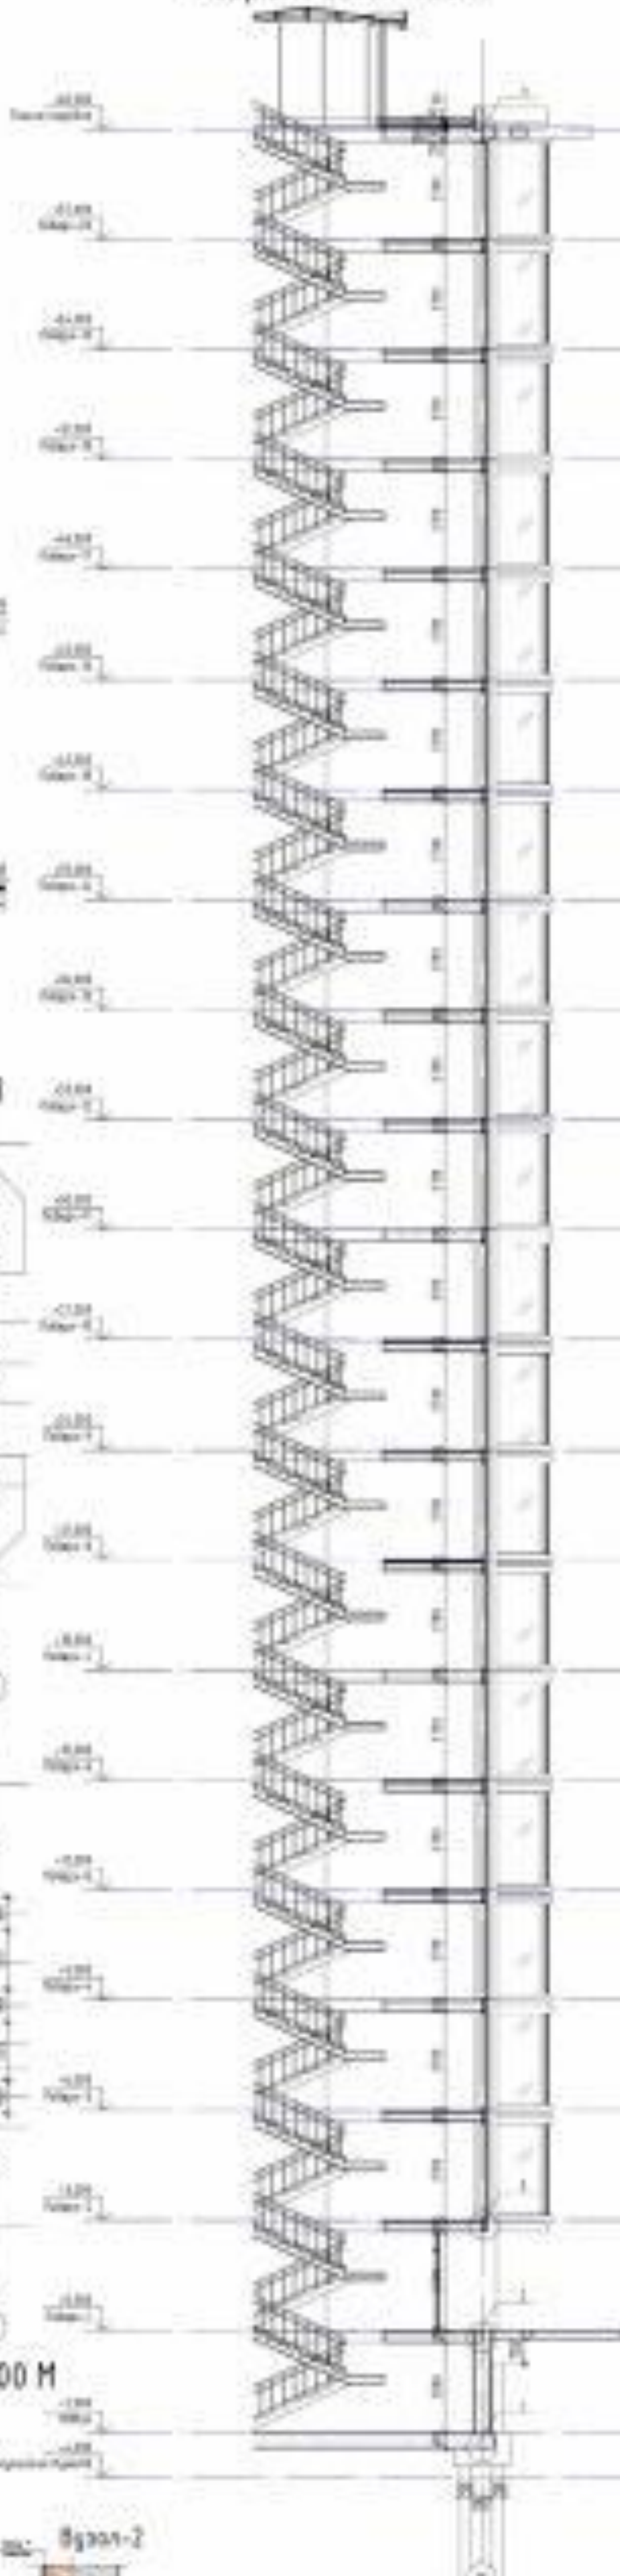


План ЗБК типового поверху 1:200 М

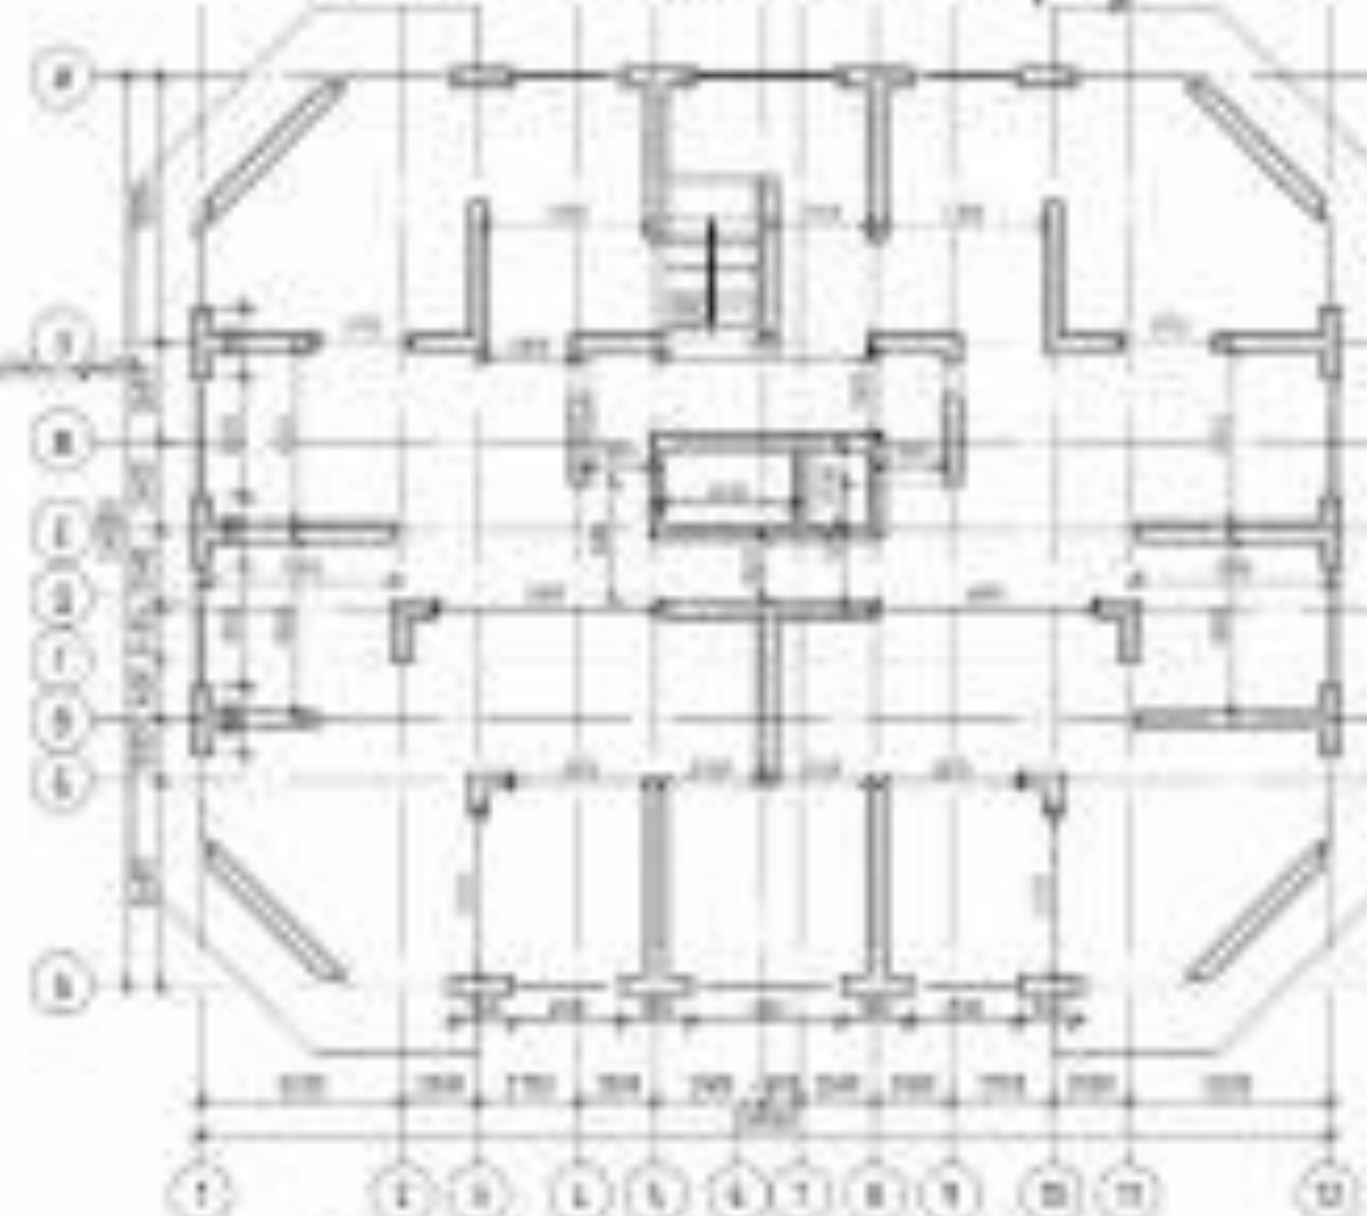


План ЗБК Поверх-1 1:200 М

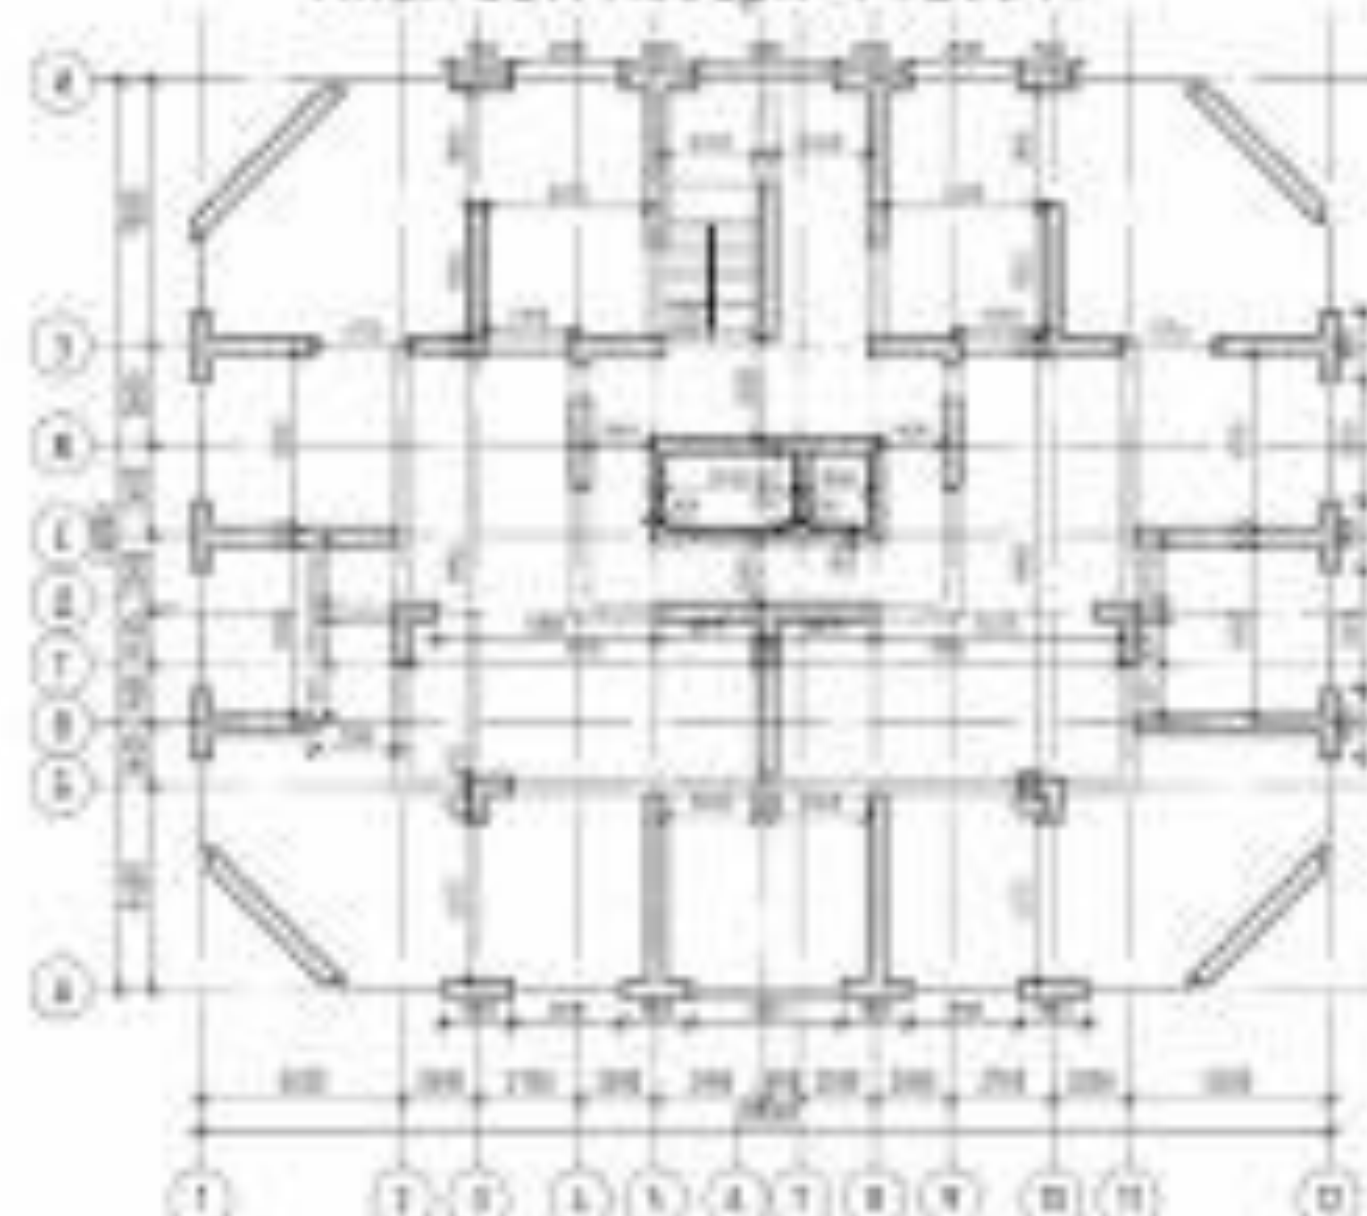

План ЗБК підвалу та фундаменту-1 1:200 М

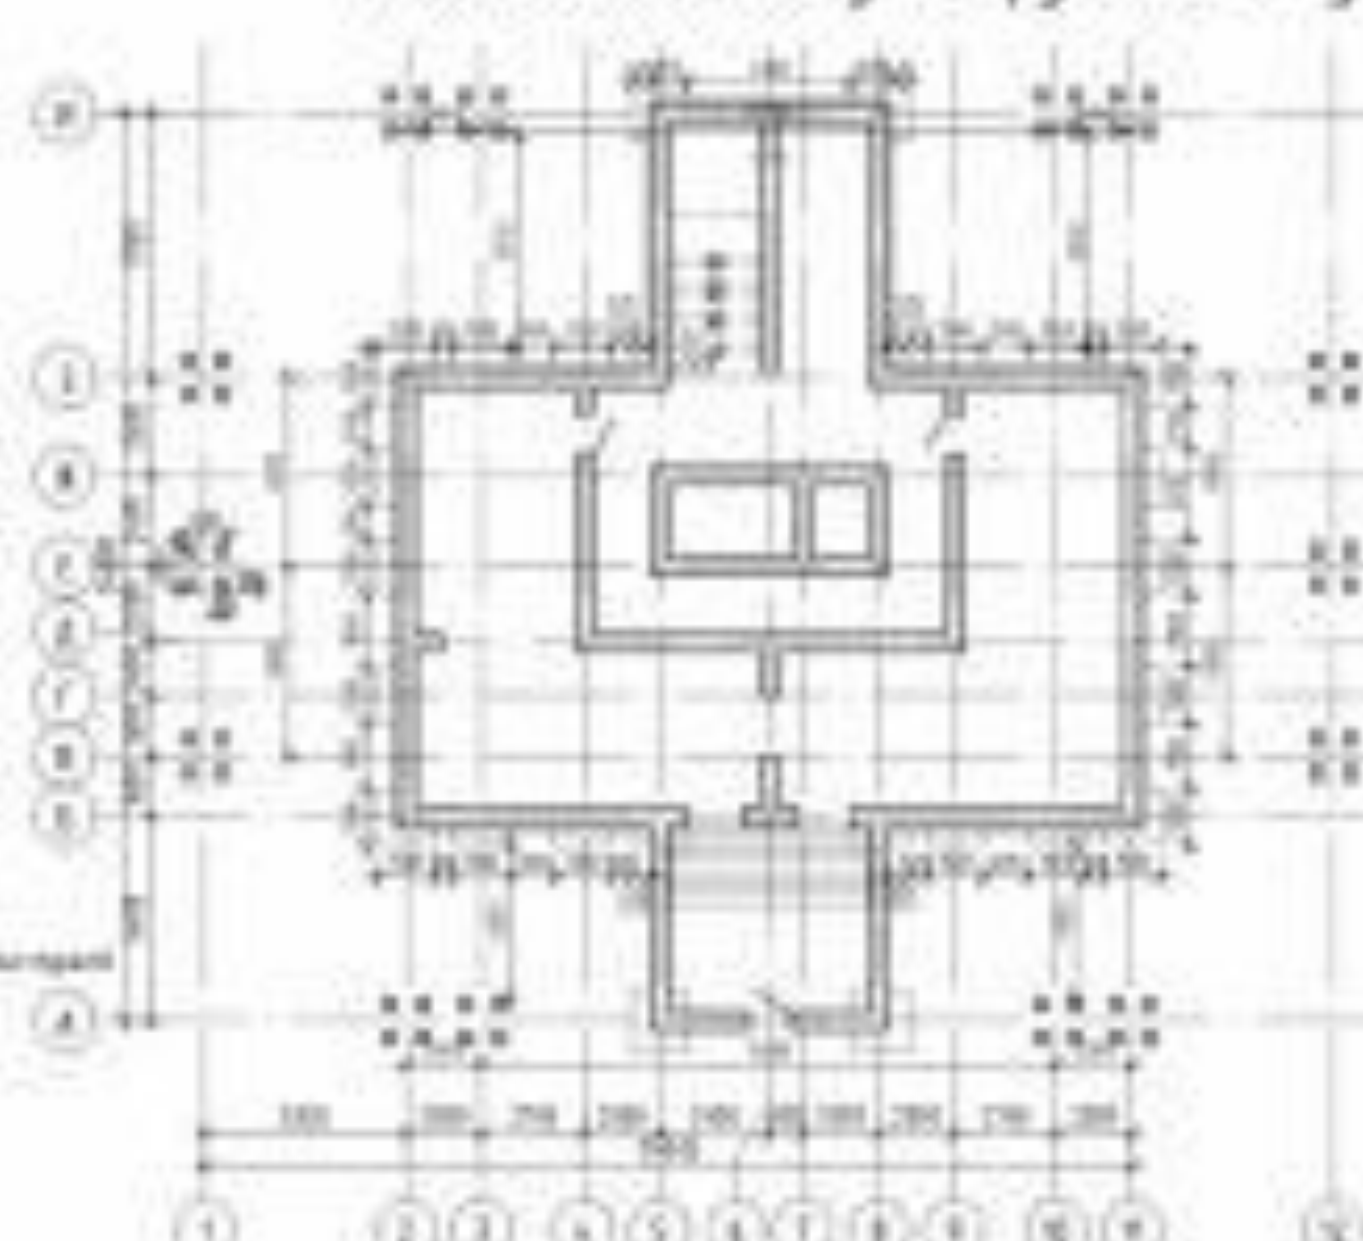

Вузол-2

 


Анотаційна робота наліста


Розріз-Б-Б по осях А-И 1:200 М




Схема несучих ЗБ елементів

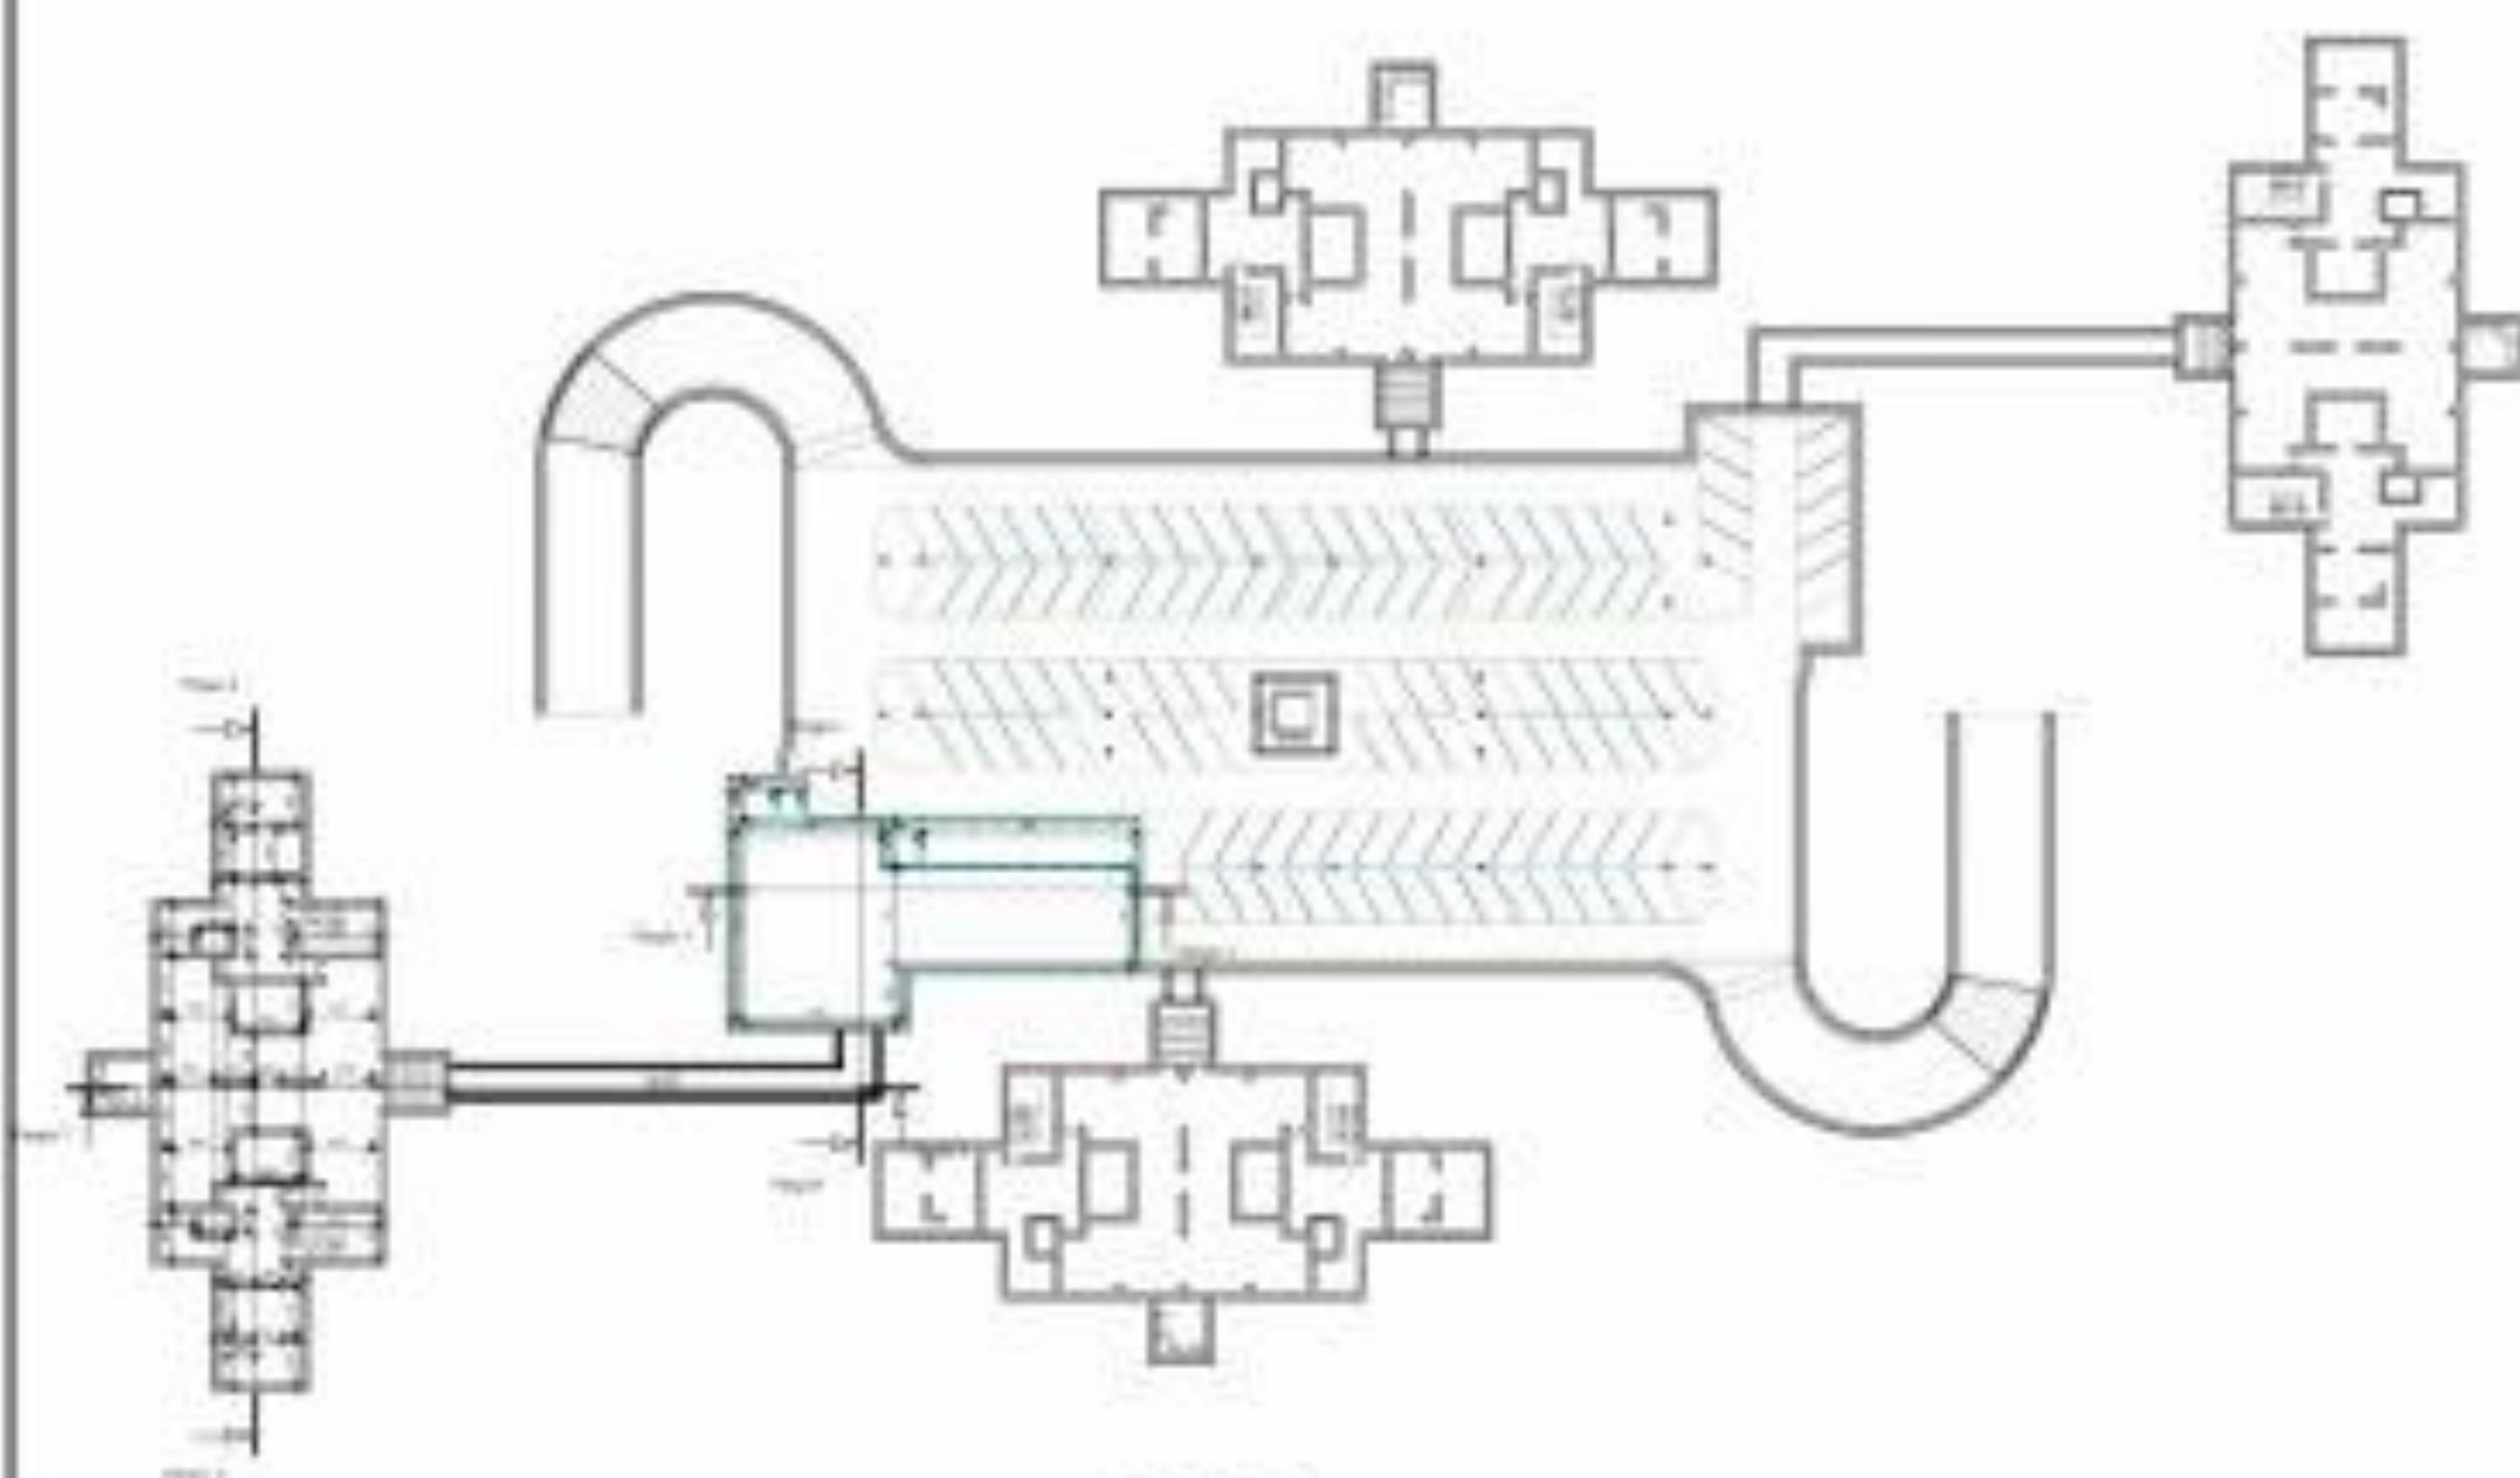





Зонування

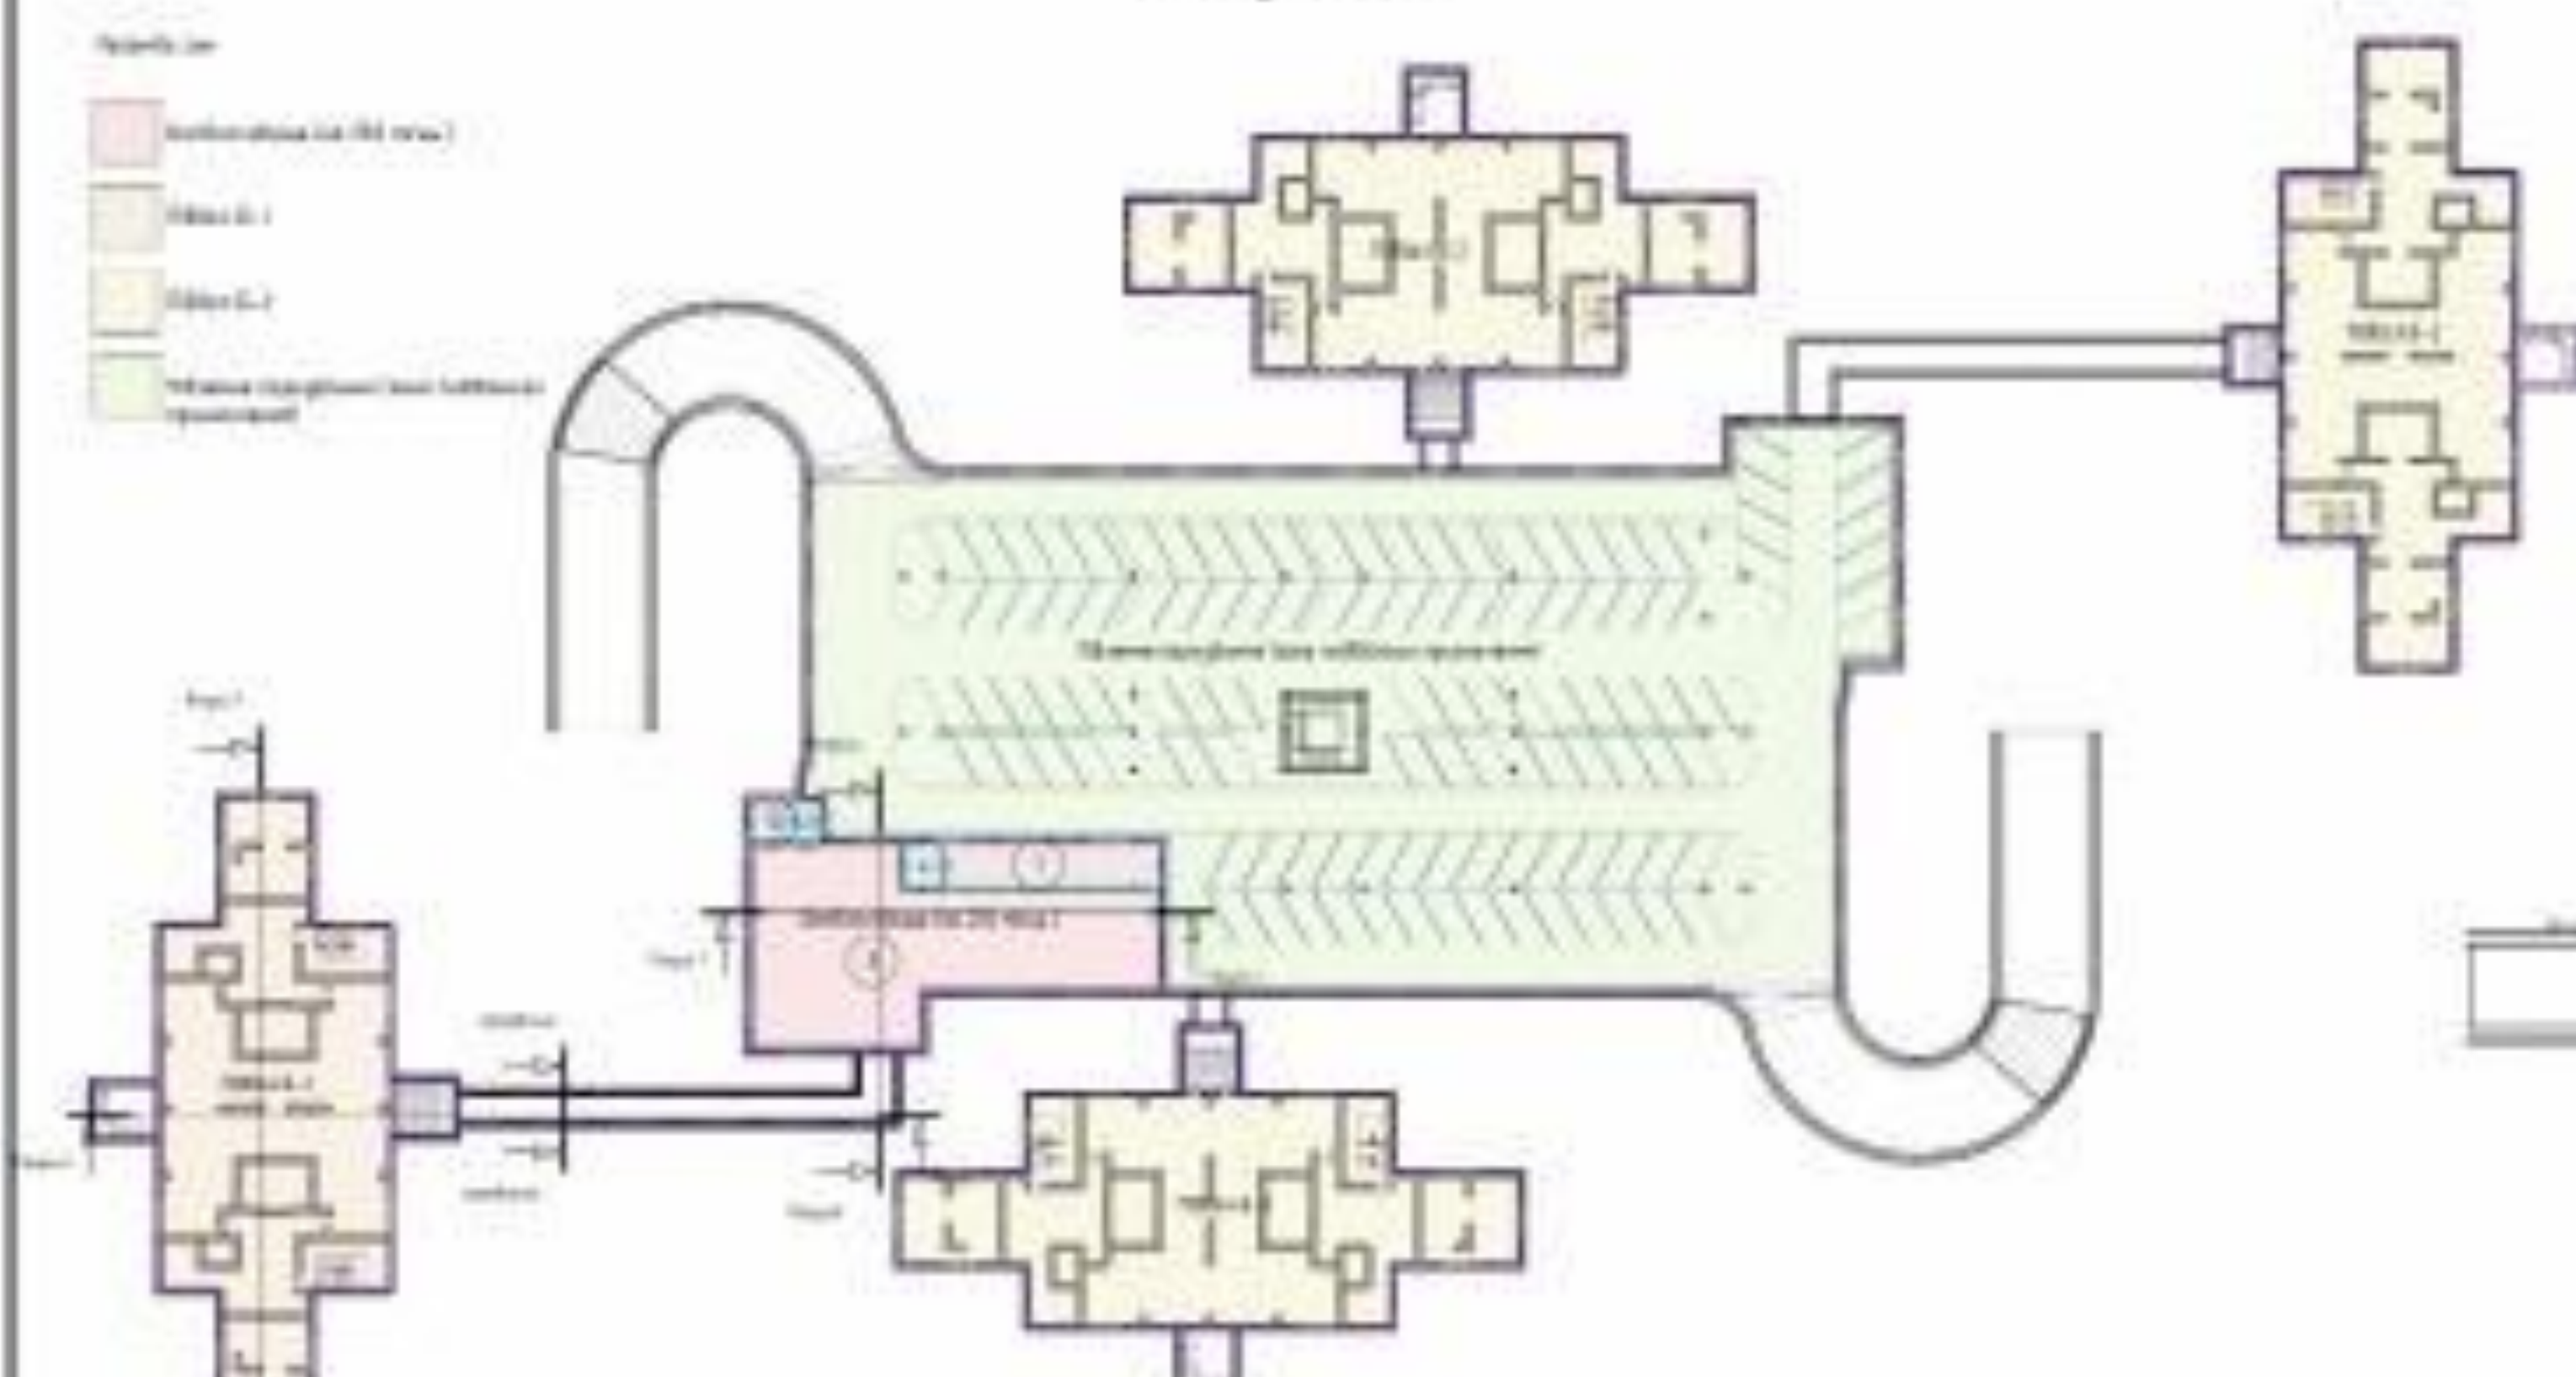


Розріз -4

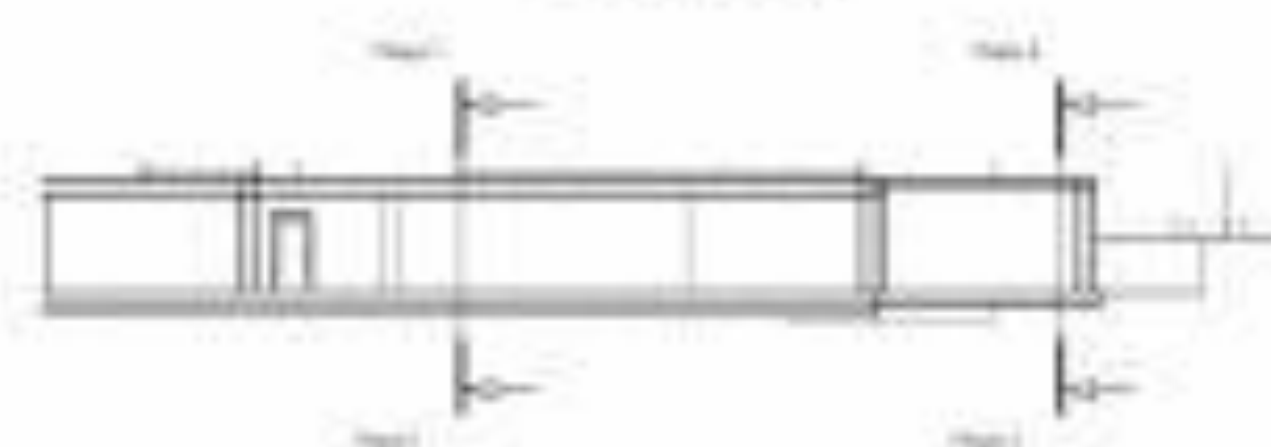

Розріз-1

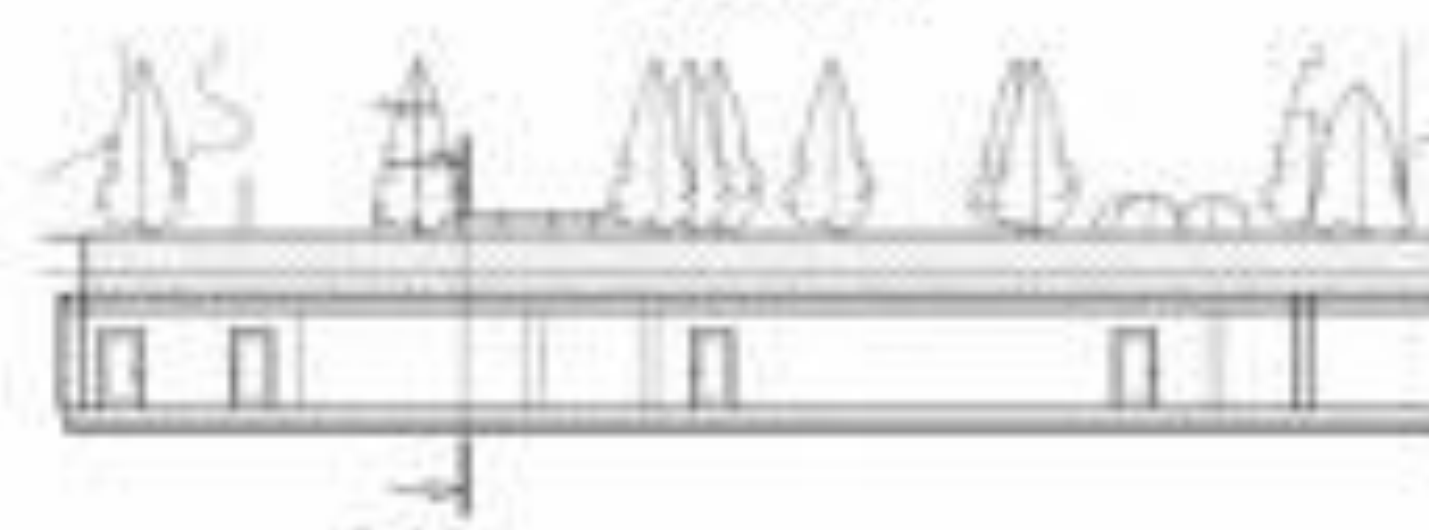


Розріз -2

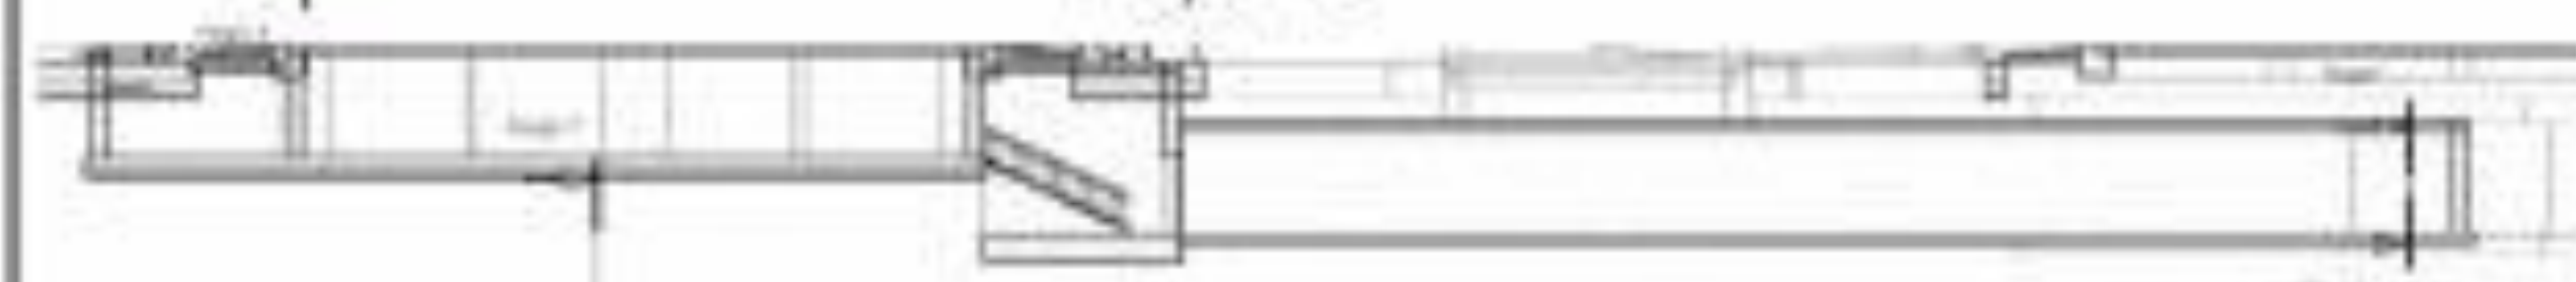

Розріз-3




ЗД від Підвалів та підземного паркування з бомбосховищем


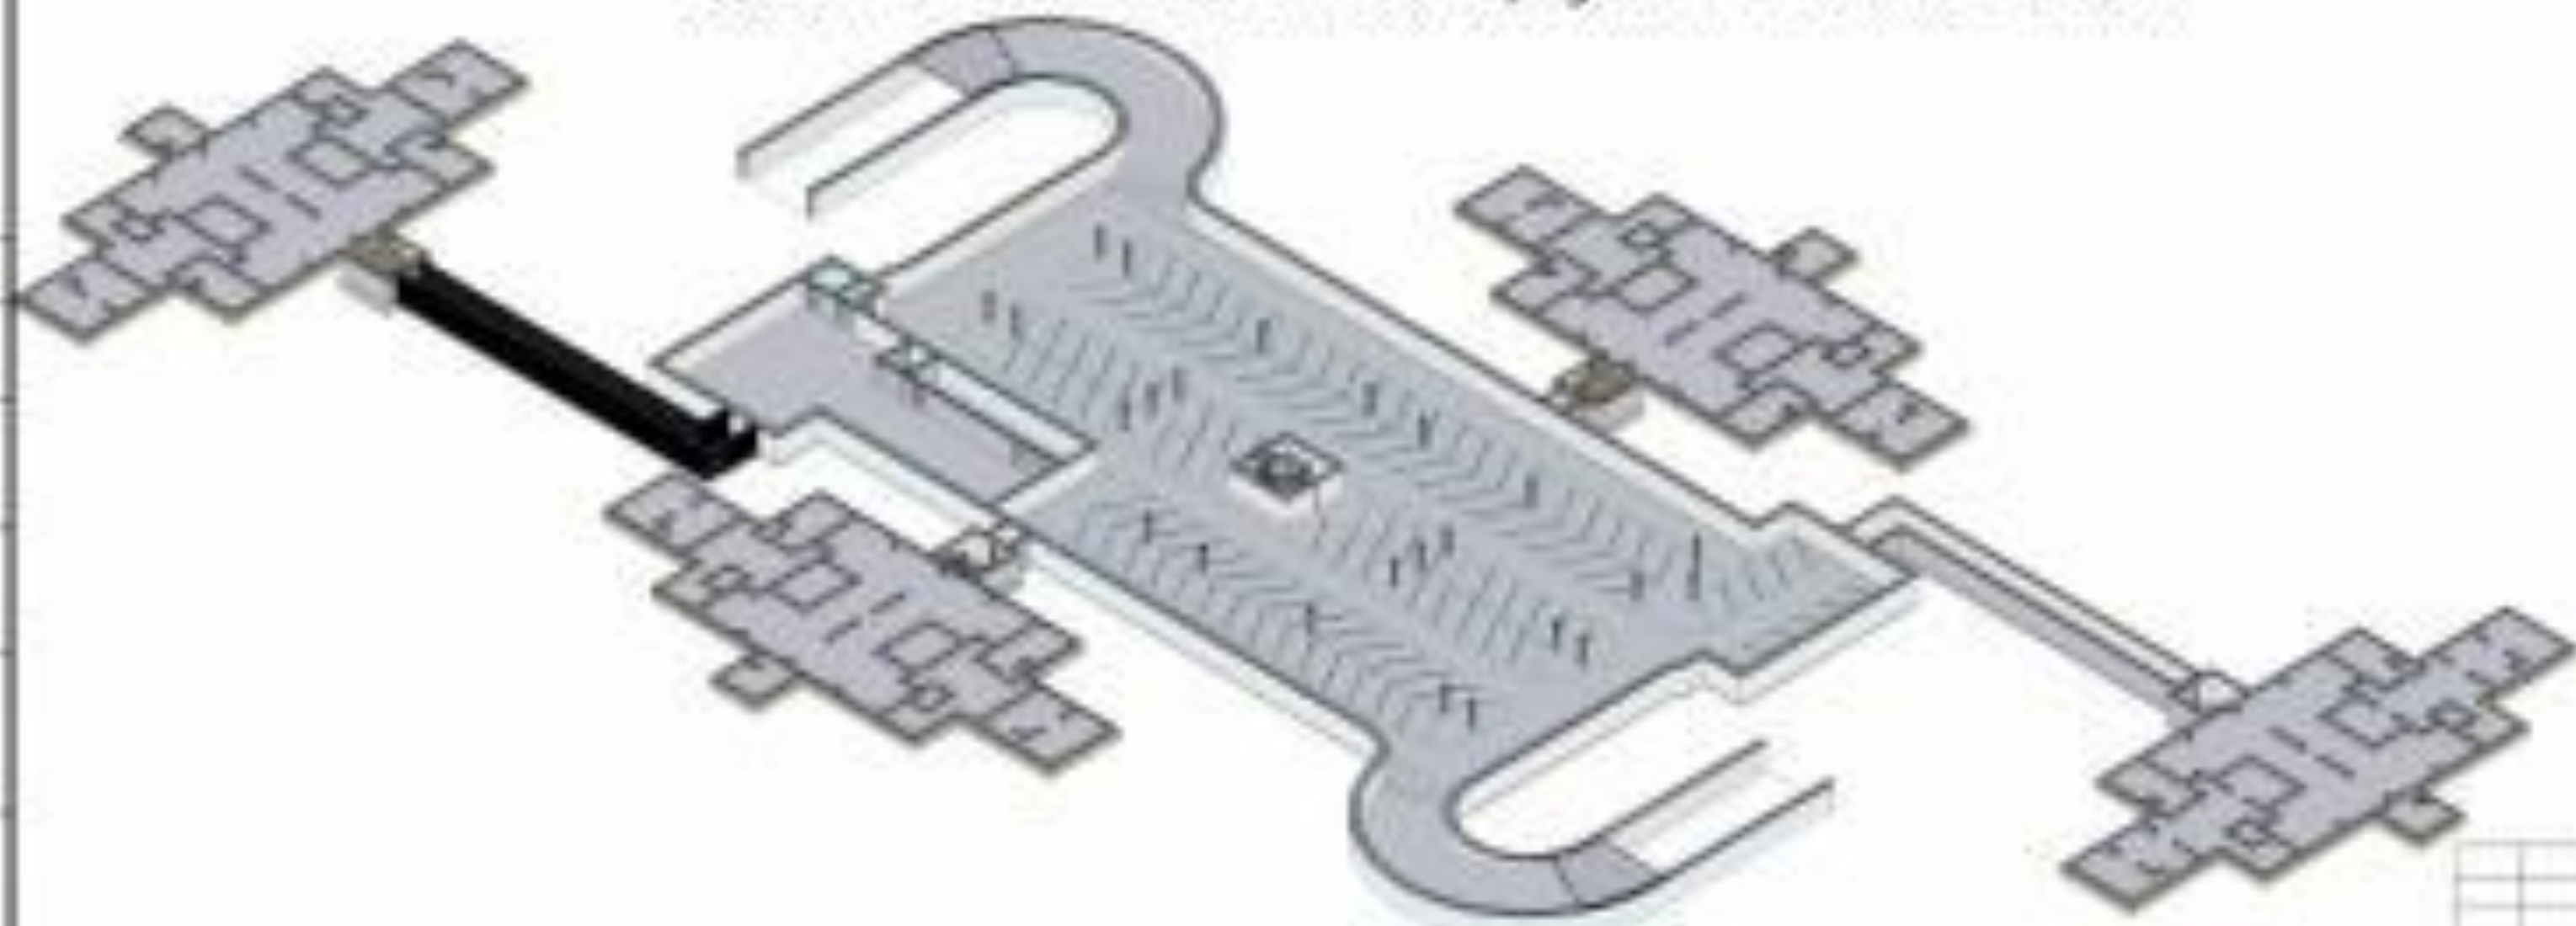


Атестаційна робота майстра		

Техно. серпін зм. бетонувальних робіт

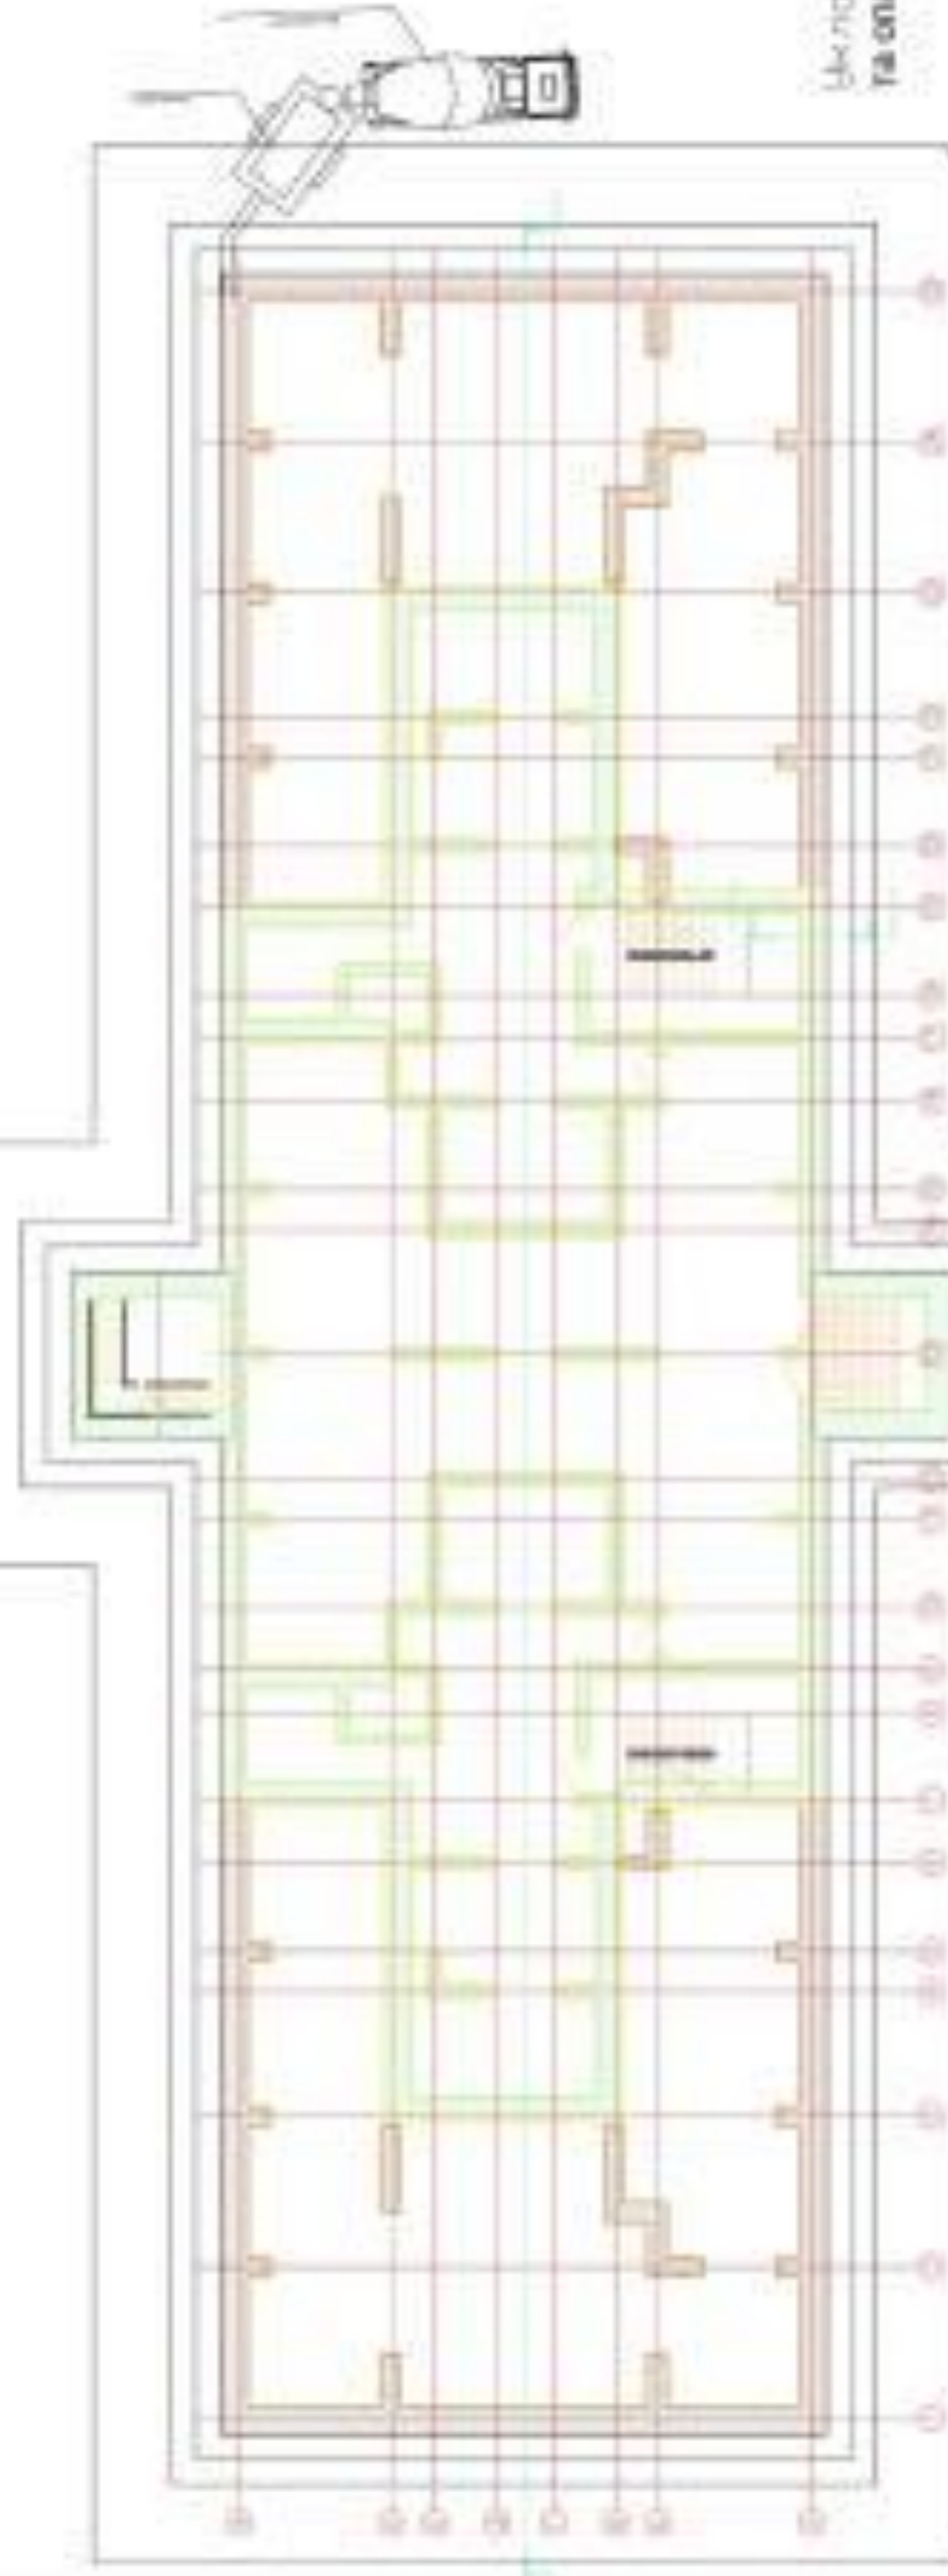


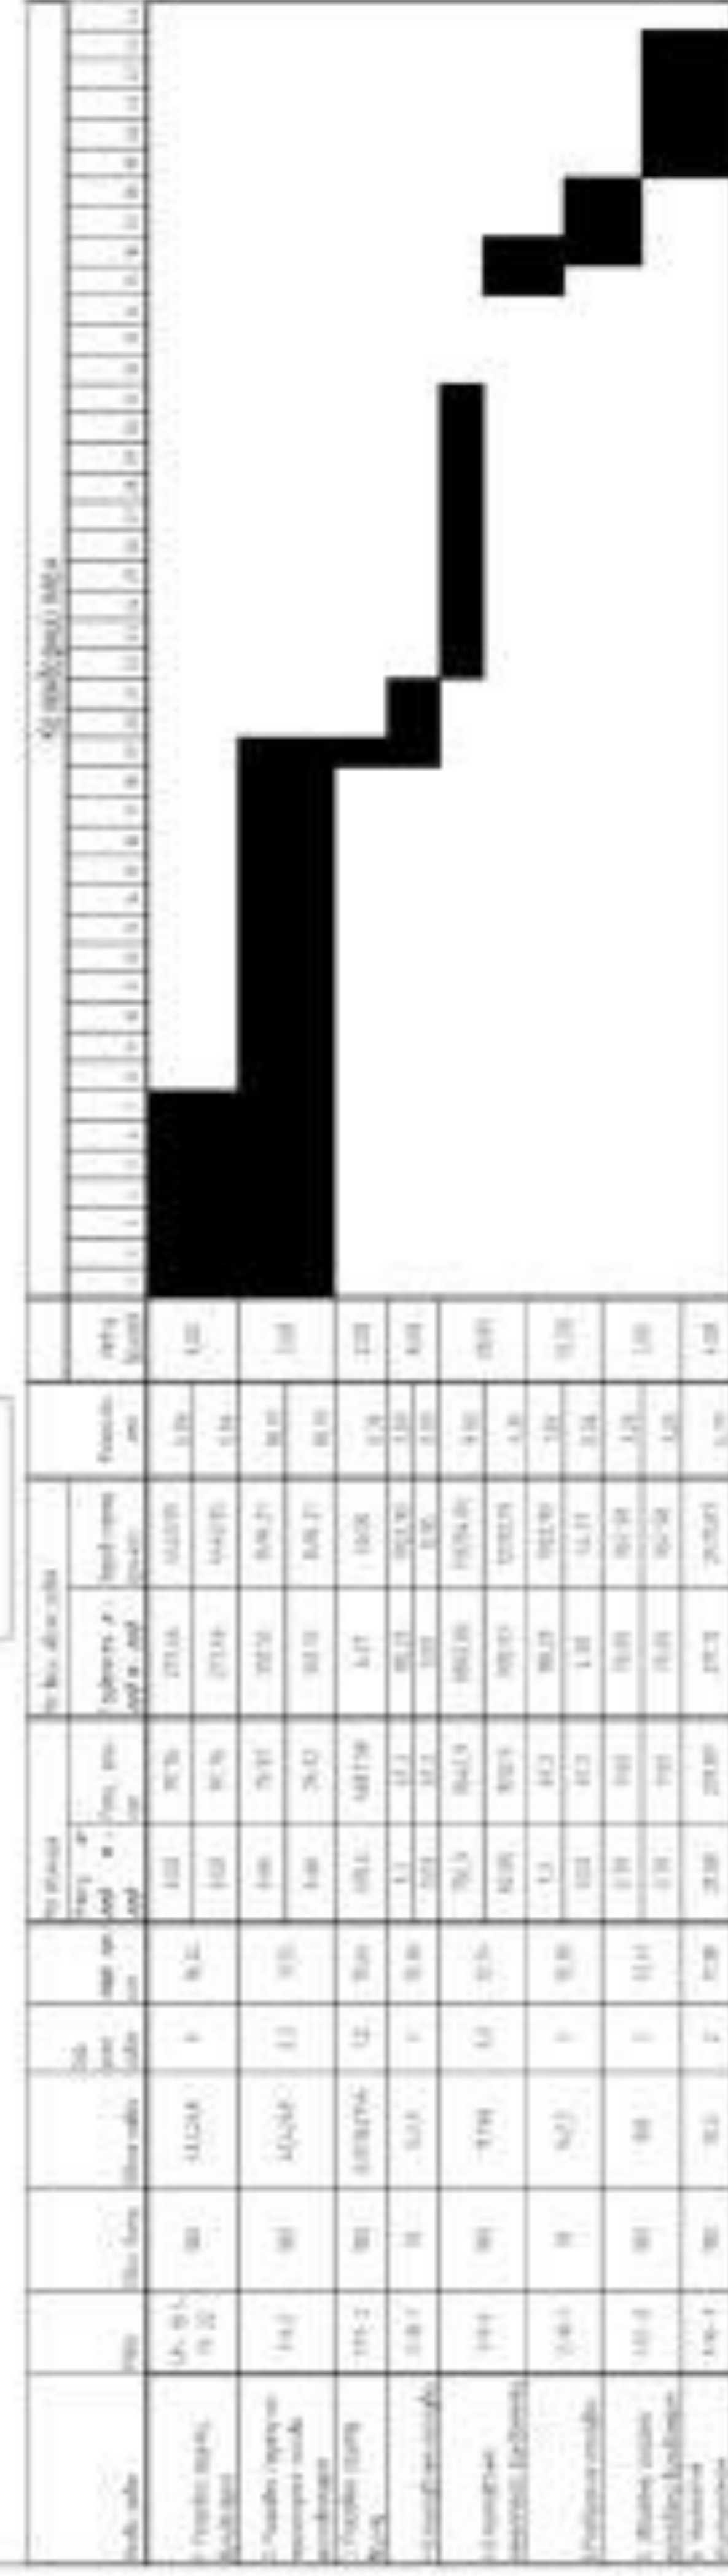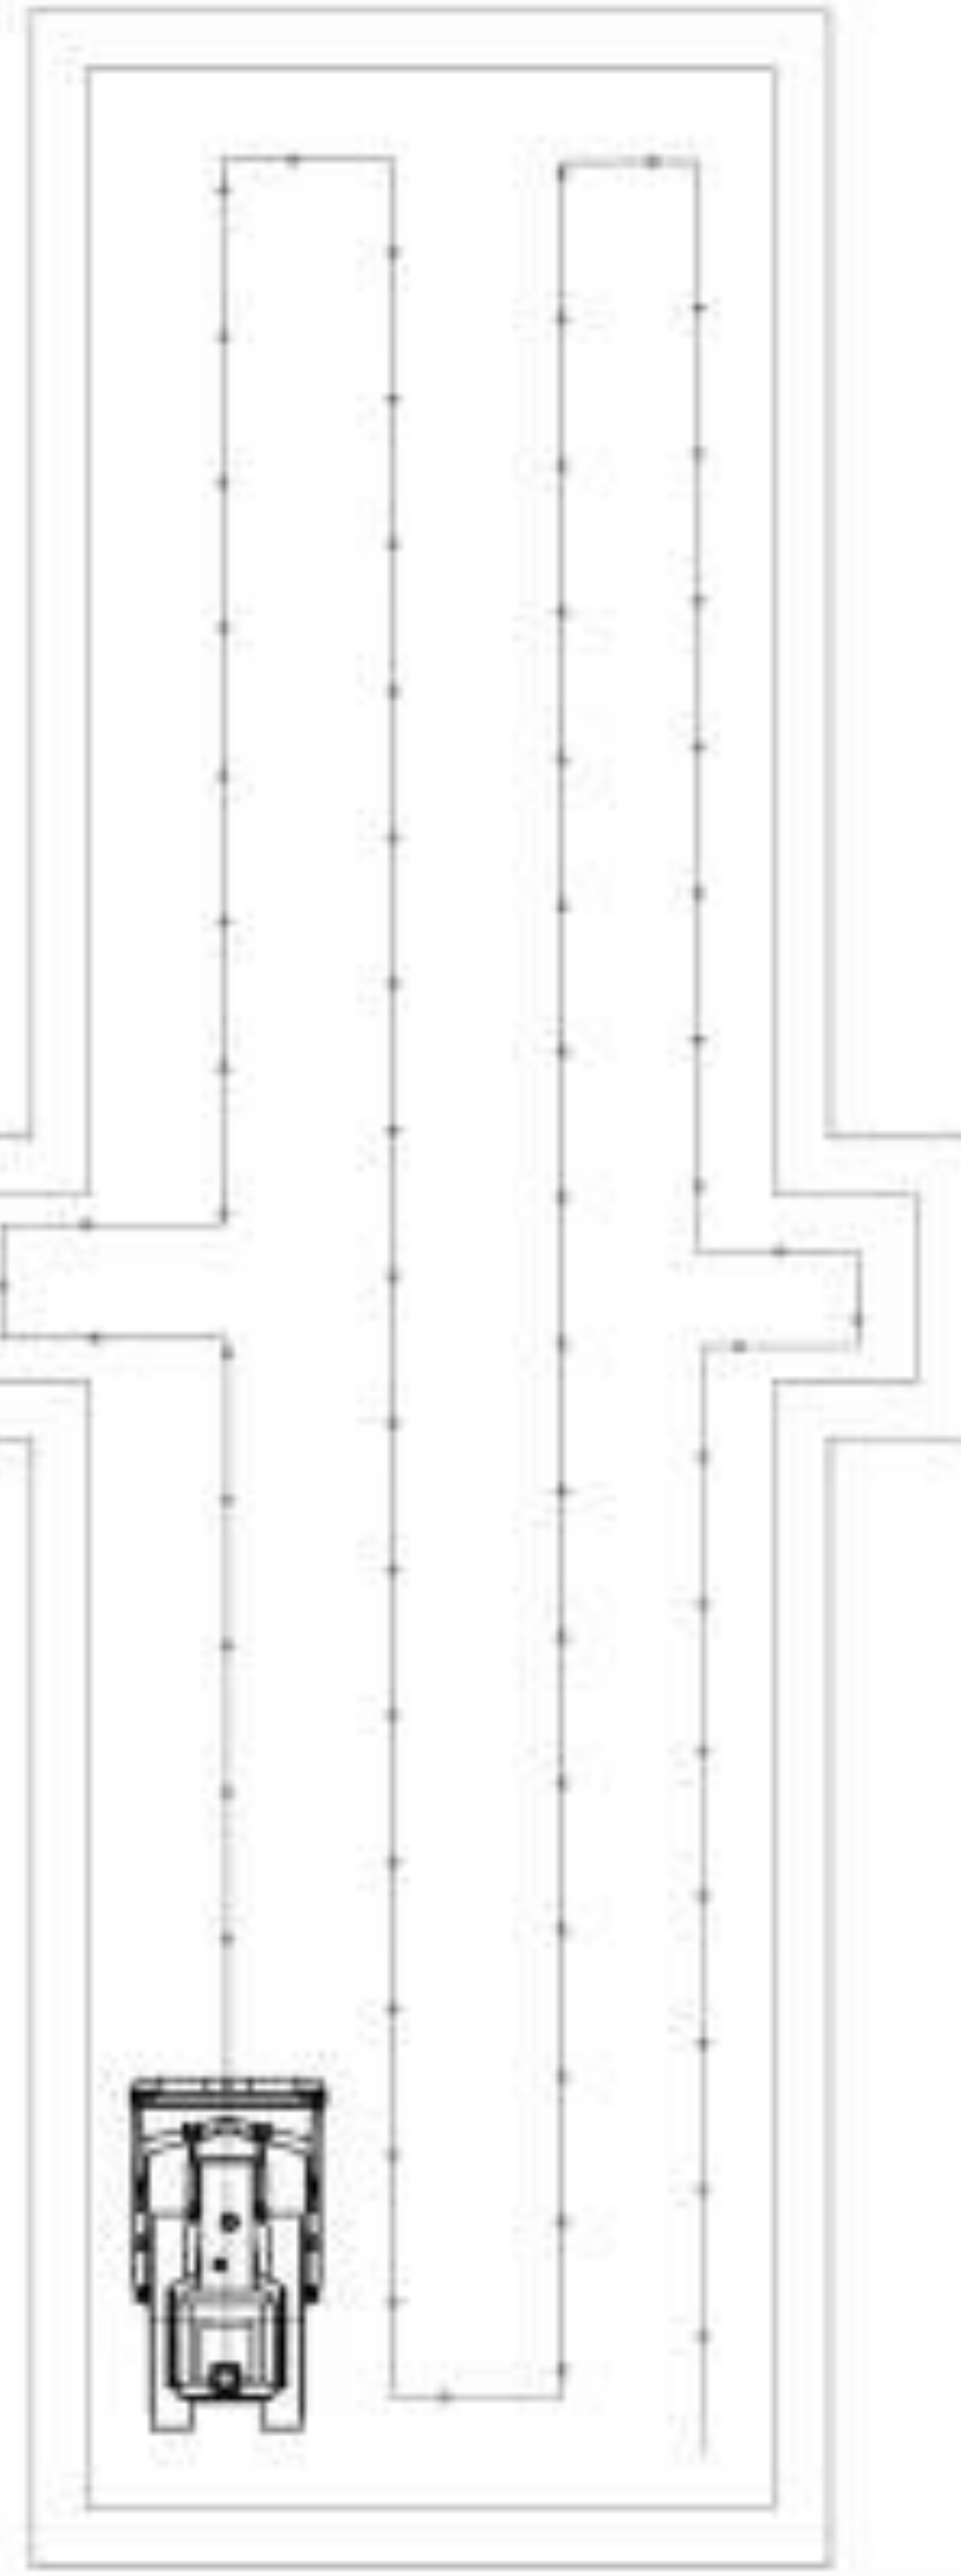









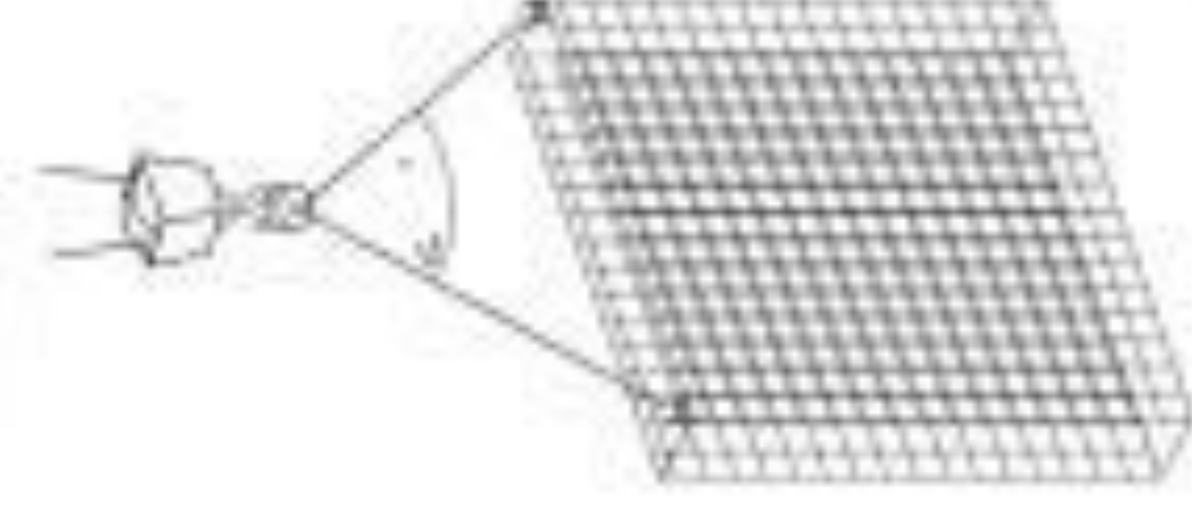







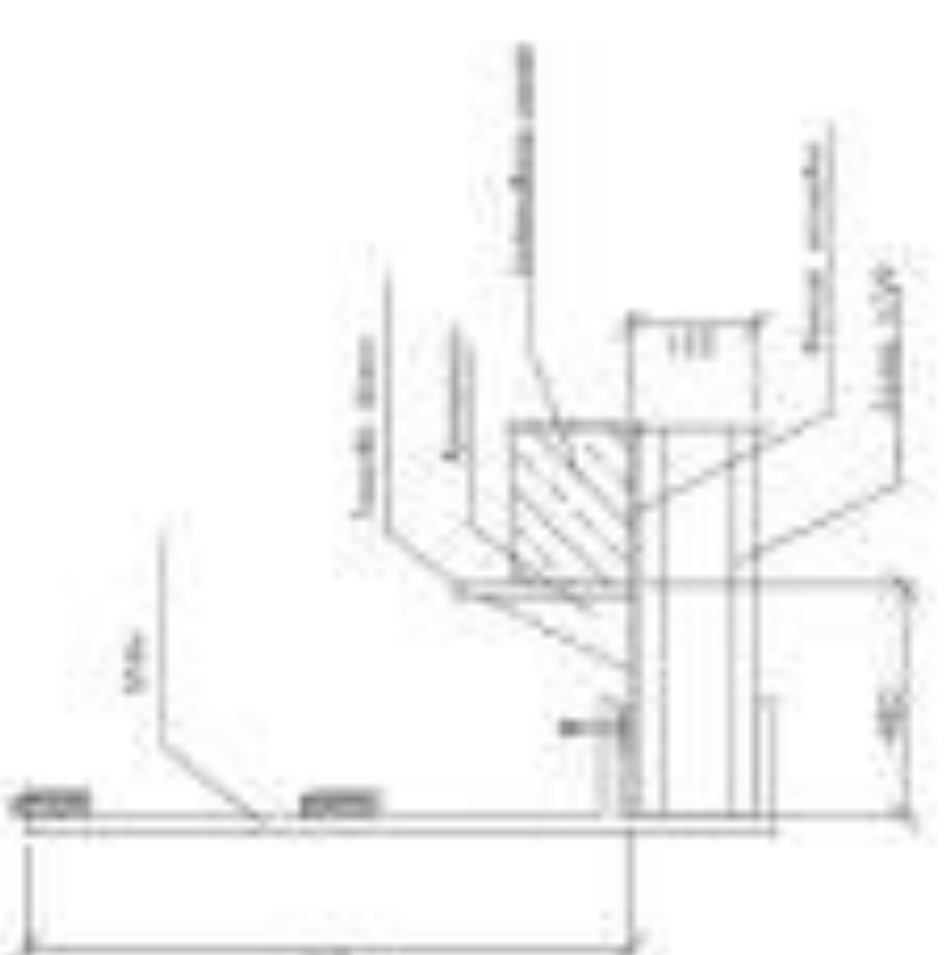


Схема покладі матеріалу

Схема укладання бетонної суміші по захваткам


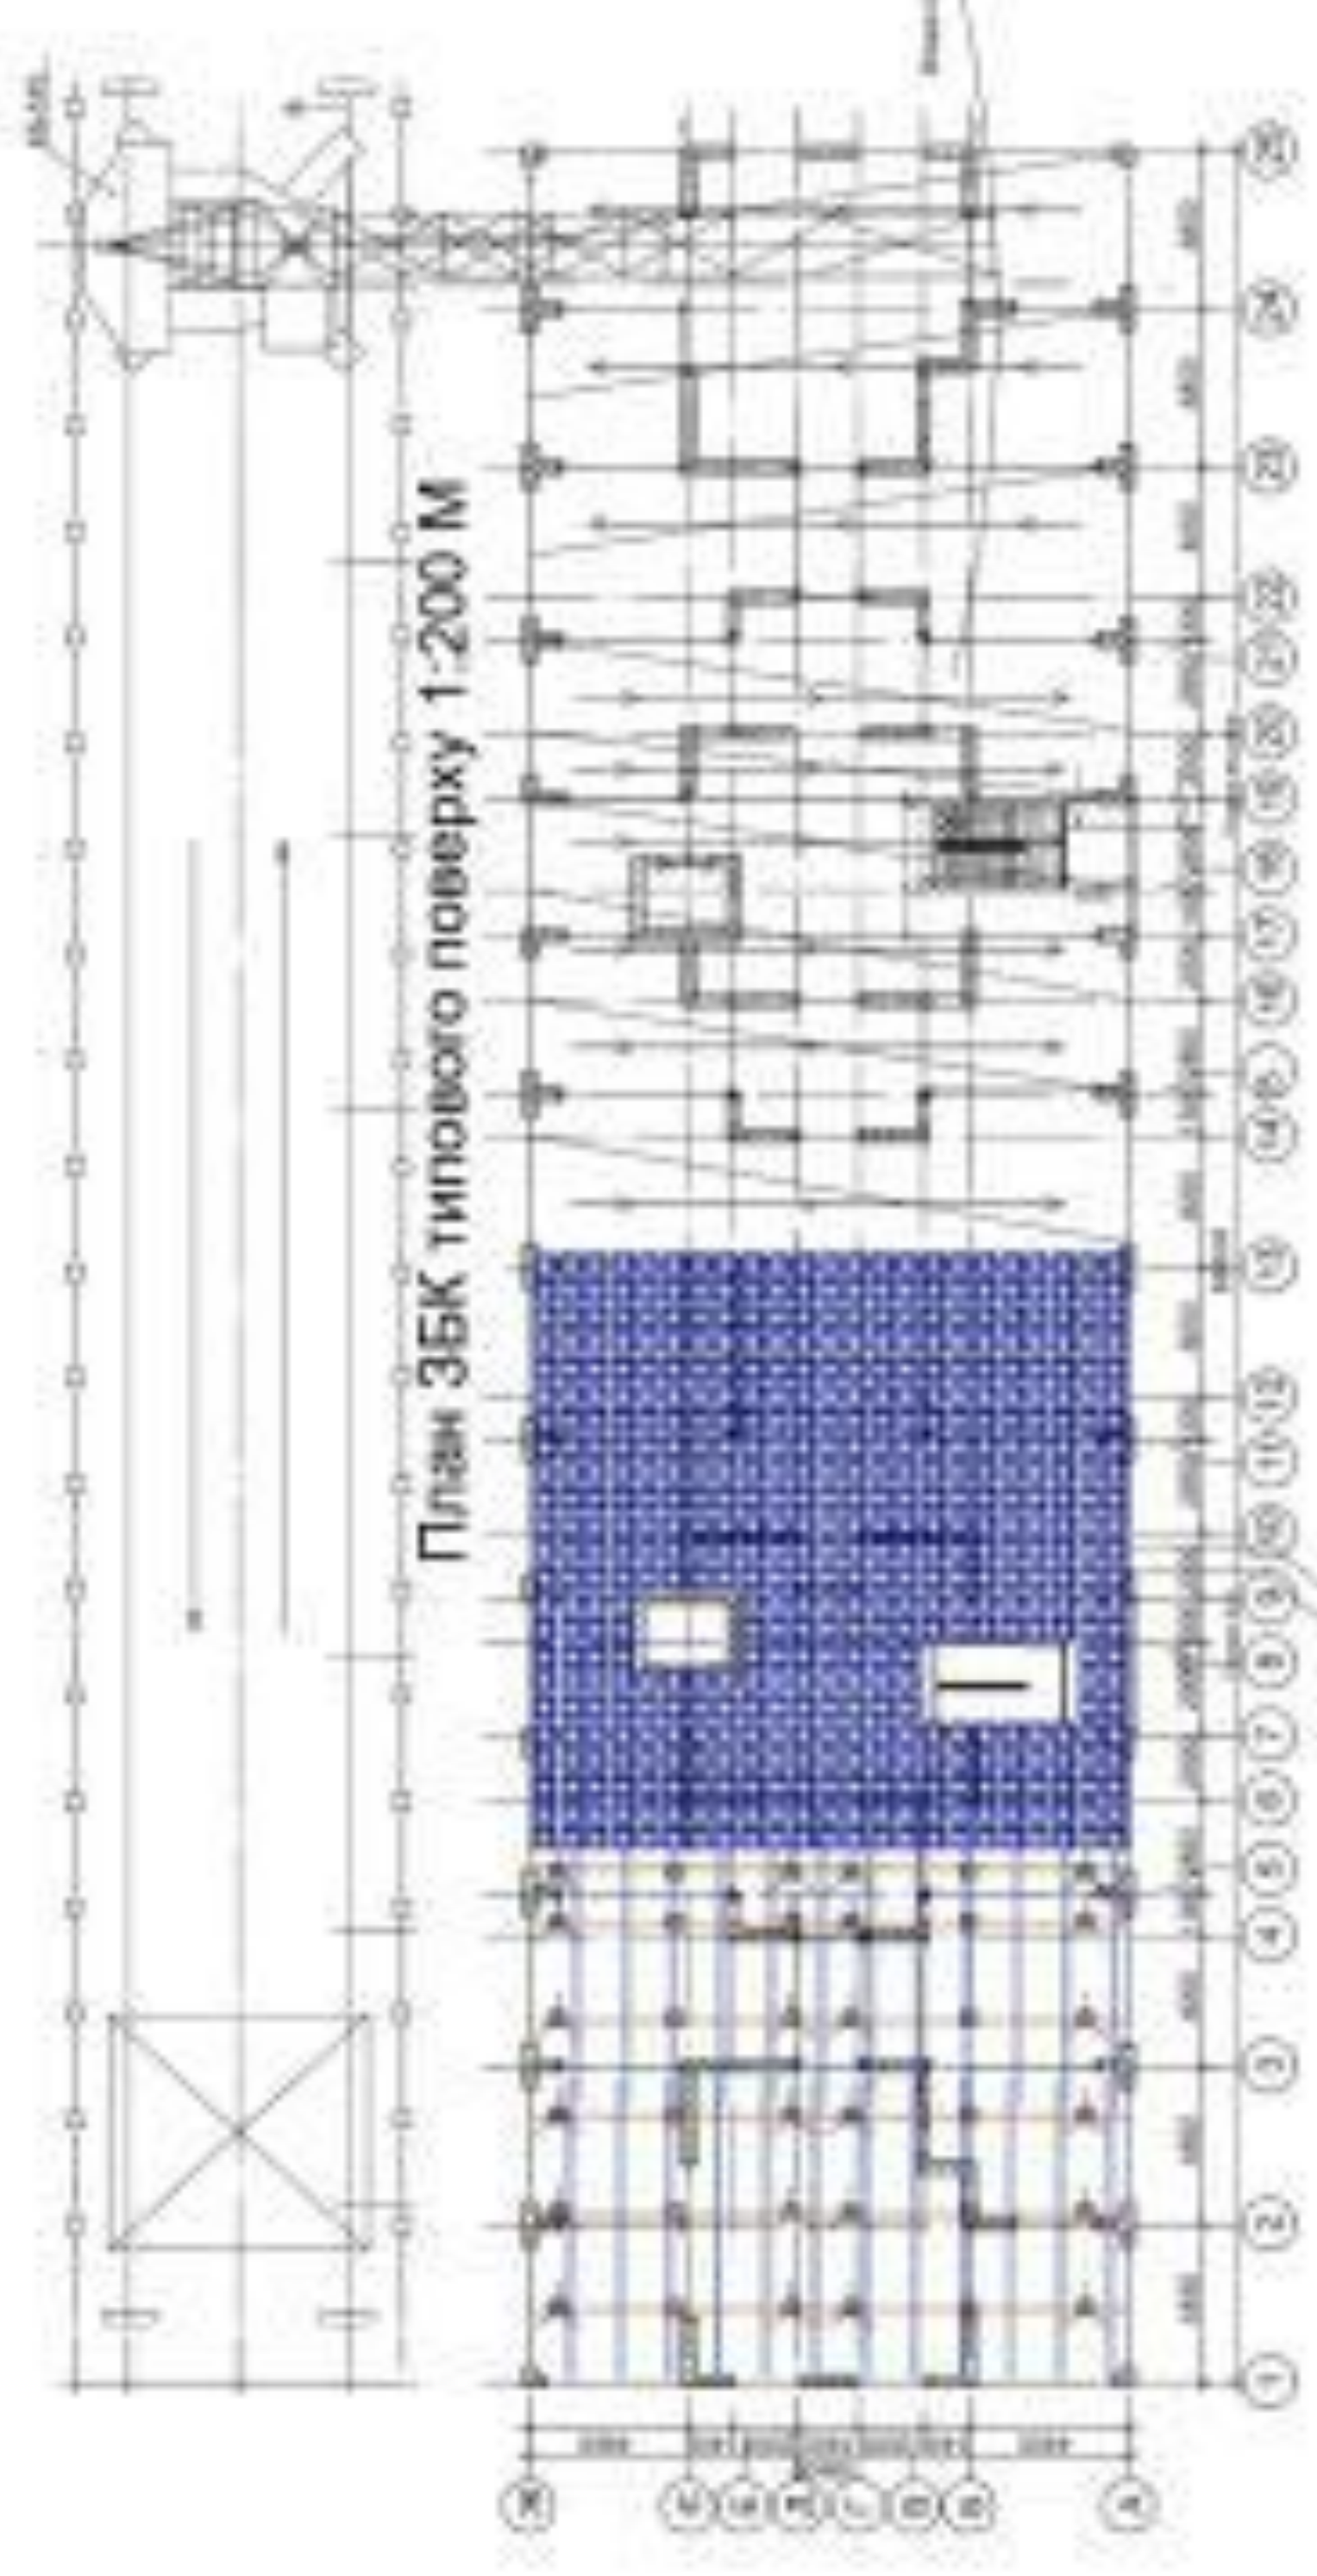


Схема вібрування бетонної суміші

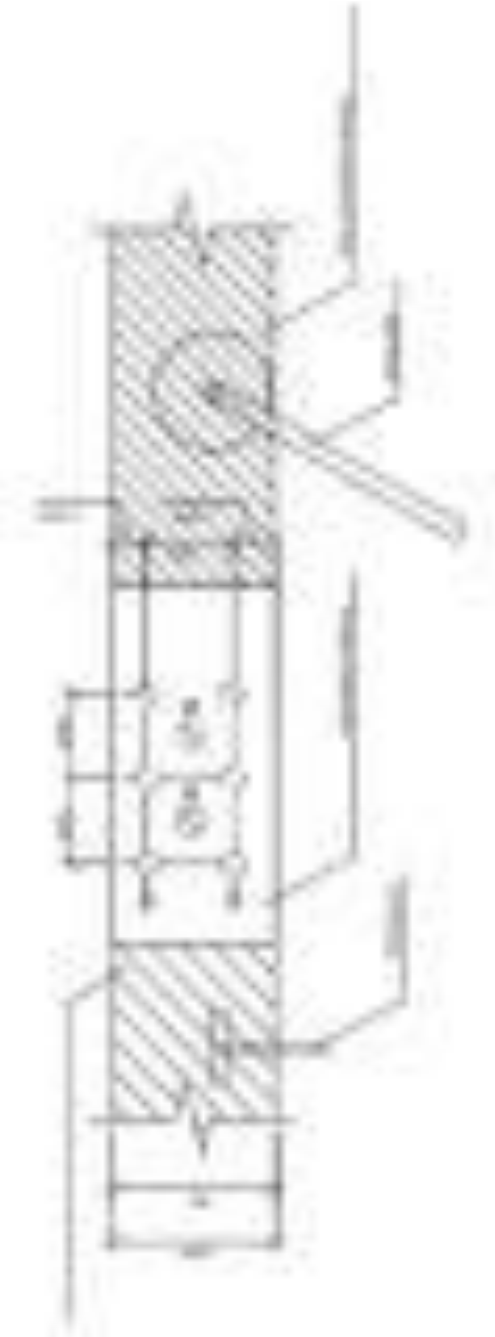

Графік виконання робіт по влаштуванню полегшеної монолітної плити для "іновісційного" варіанту

№	Назва процесу	Обсяг виробництва		Норма Витрата прод., мод.-год	Трив.-ть, мод.-год	К-ть високосів	Трив.-ть		Дні																										
		К-ть	0.18м.				Всього	На захв.	1	2	3	4	5	6	7	8	9	10	11	12	13	14	15	16	17	18	19	20	21	22	23	24			
1	Влаштування опалубки	1504	4	8.25	376	8	6	3																											
2	Влаштування нахл. арм. сітки	1655	4	8.2	331		6	3																											
3	Влаштування вібрув	6880	10	0.12	816		12	6																											
4	Влаштування вібрув. арм. сітки	1655	4	8.2	331		6	3																											
5	Укладання бетонної суміші	2248	4	0.51	108		2	1																											
6	Демонтаж опалубки	1504	4	8.12	188		4	2																											

Схема опалубки плити


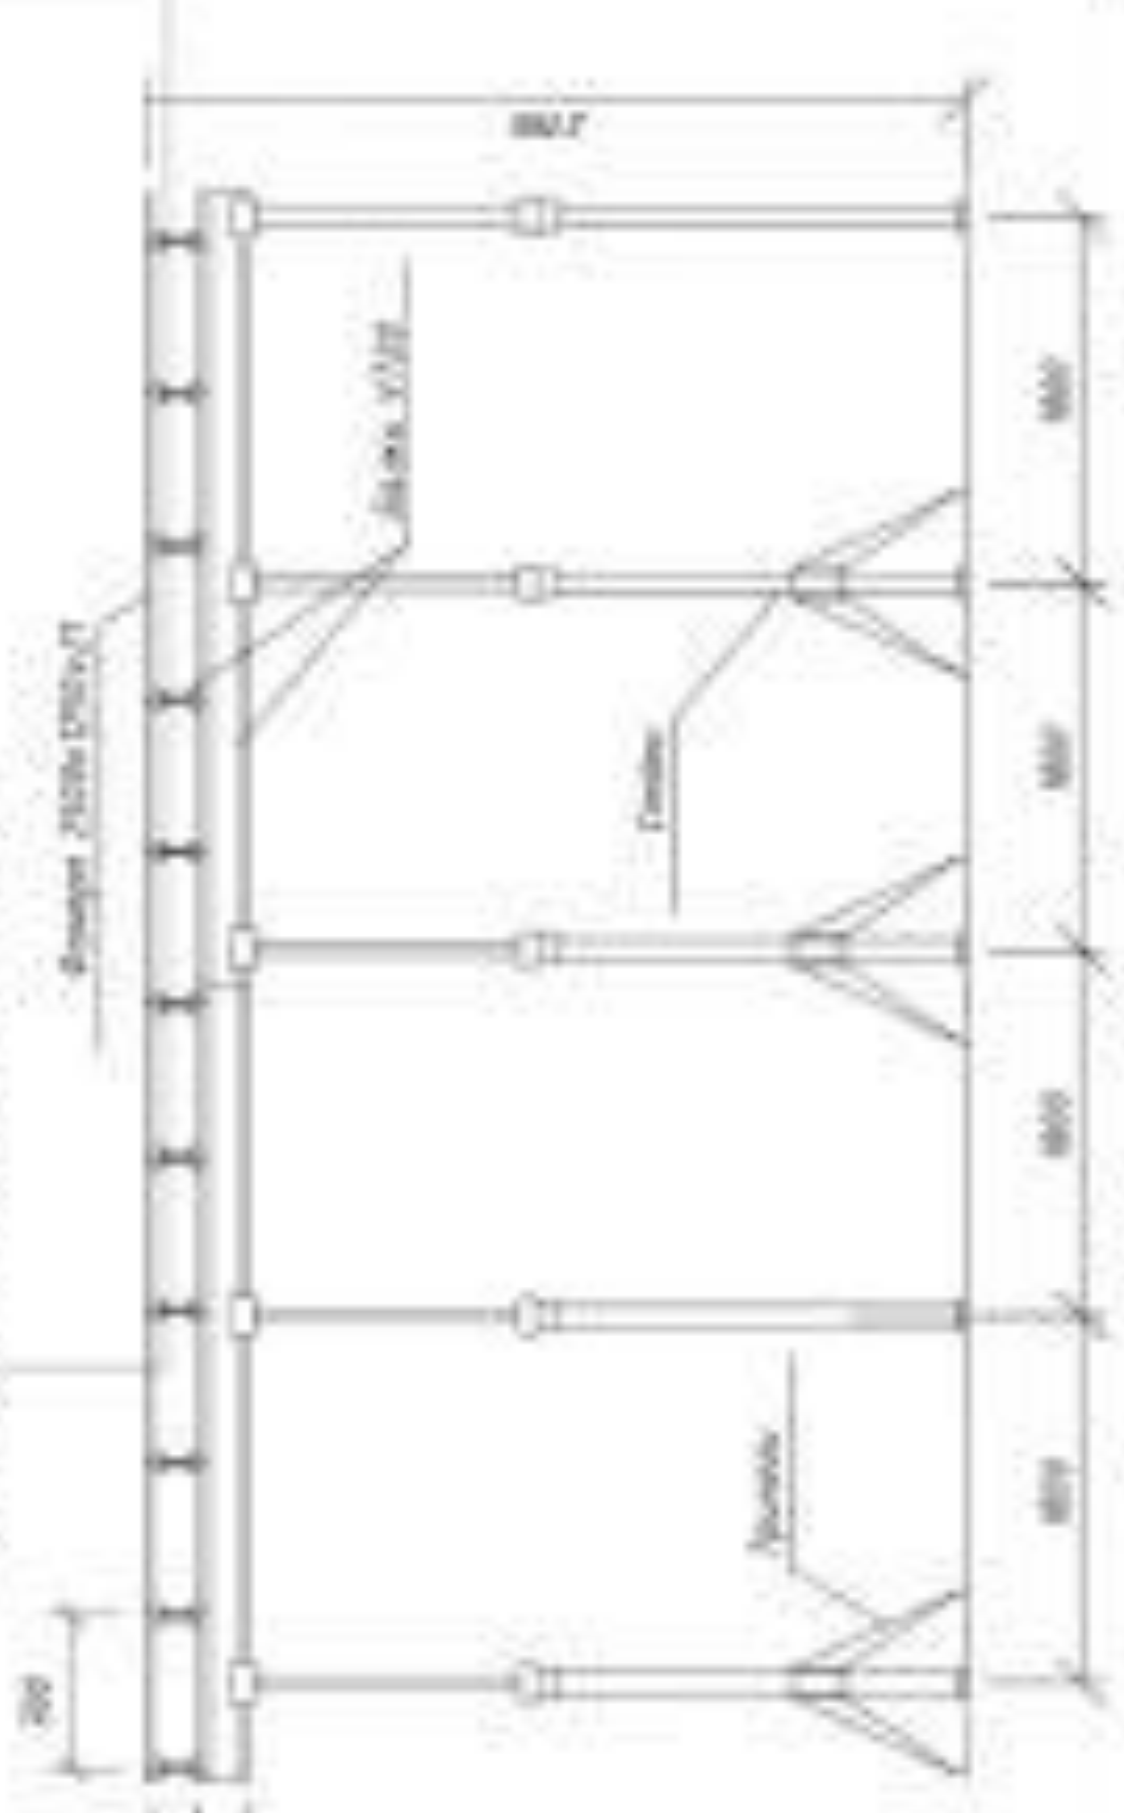


Схема вібрування бетонної суміші



Аналітичний розрахунок матеріалу	
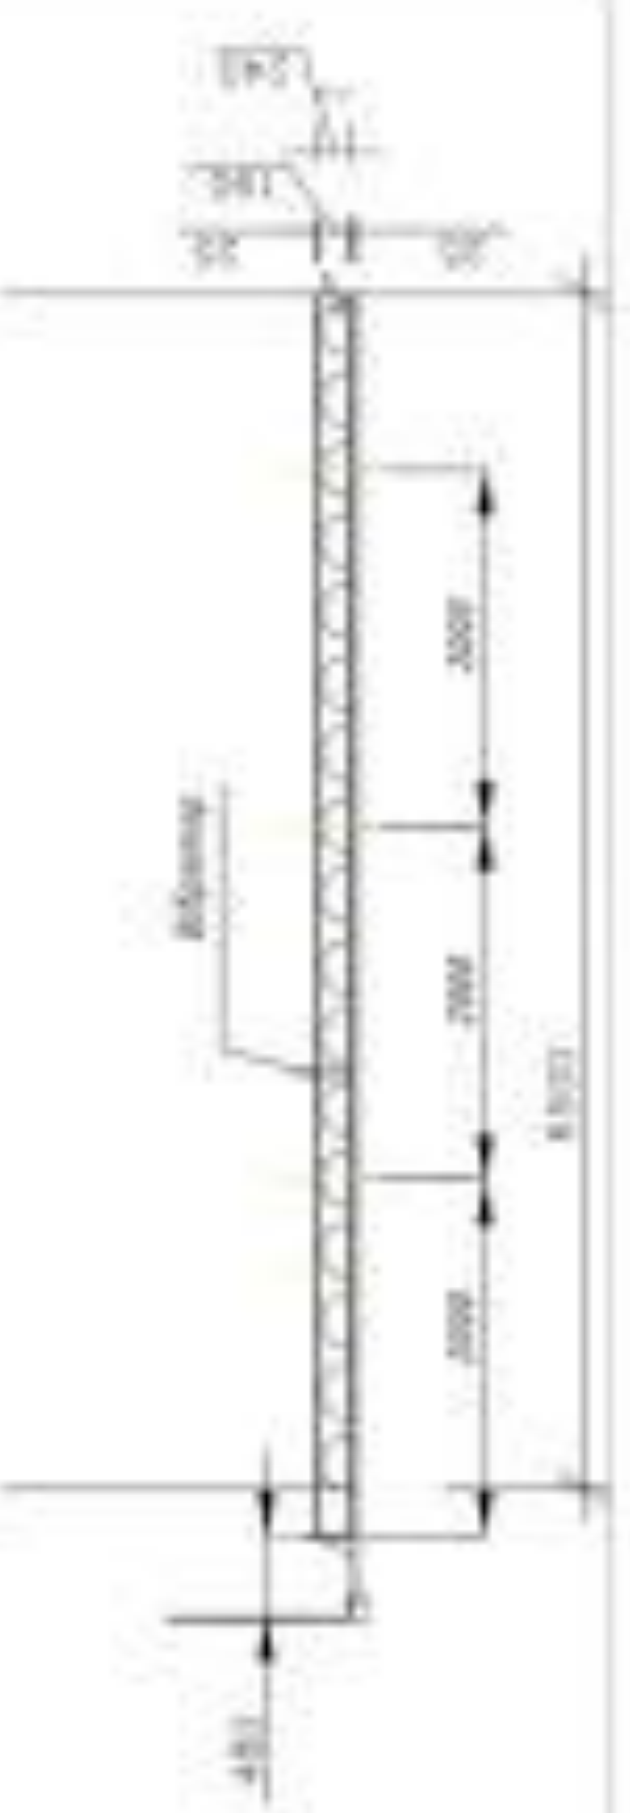