

**КВАЛІФІКАЦІЙНА ВИПУСКНА РОБОТА
НА ЗДОБУТТЯ ОСВІТНЬОГО СТУПЕНЯ
БАКАЛАВР АРХІТЕКТУРИ**

на тему:

«Музей сучасного мистецтва у місті Києві»

загальним обсягом **6** аркушів формату А1, пояснювальна записка **58** с.


Виконав: студентка групи АРХ-21-6
191 «Архітектура та містобудування»,
Освітньо-професійна програма «Архітектура та містобудування»

Таджварі Даніель Мані

Керівник: кандидат архітектури, доцент Чернятевич Наталія Григорівна

Київ – 2025 р.

СИТУАЦІЙНА СХЕМА

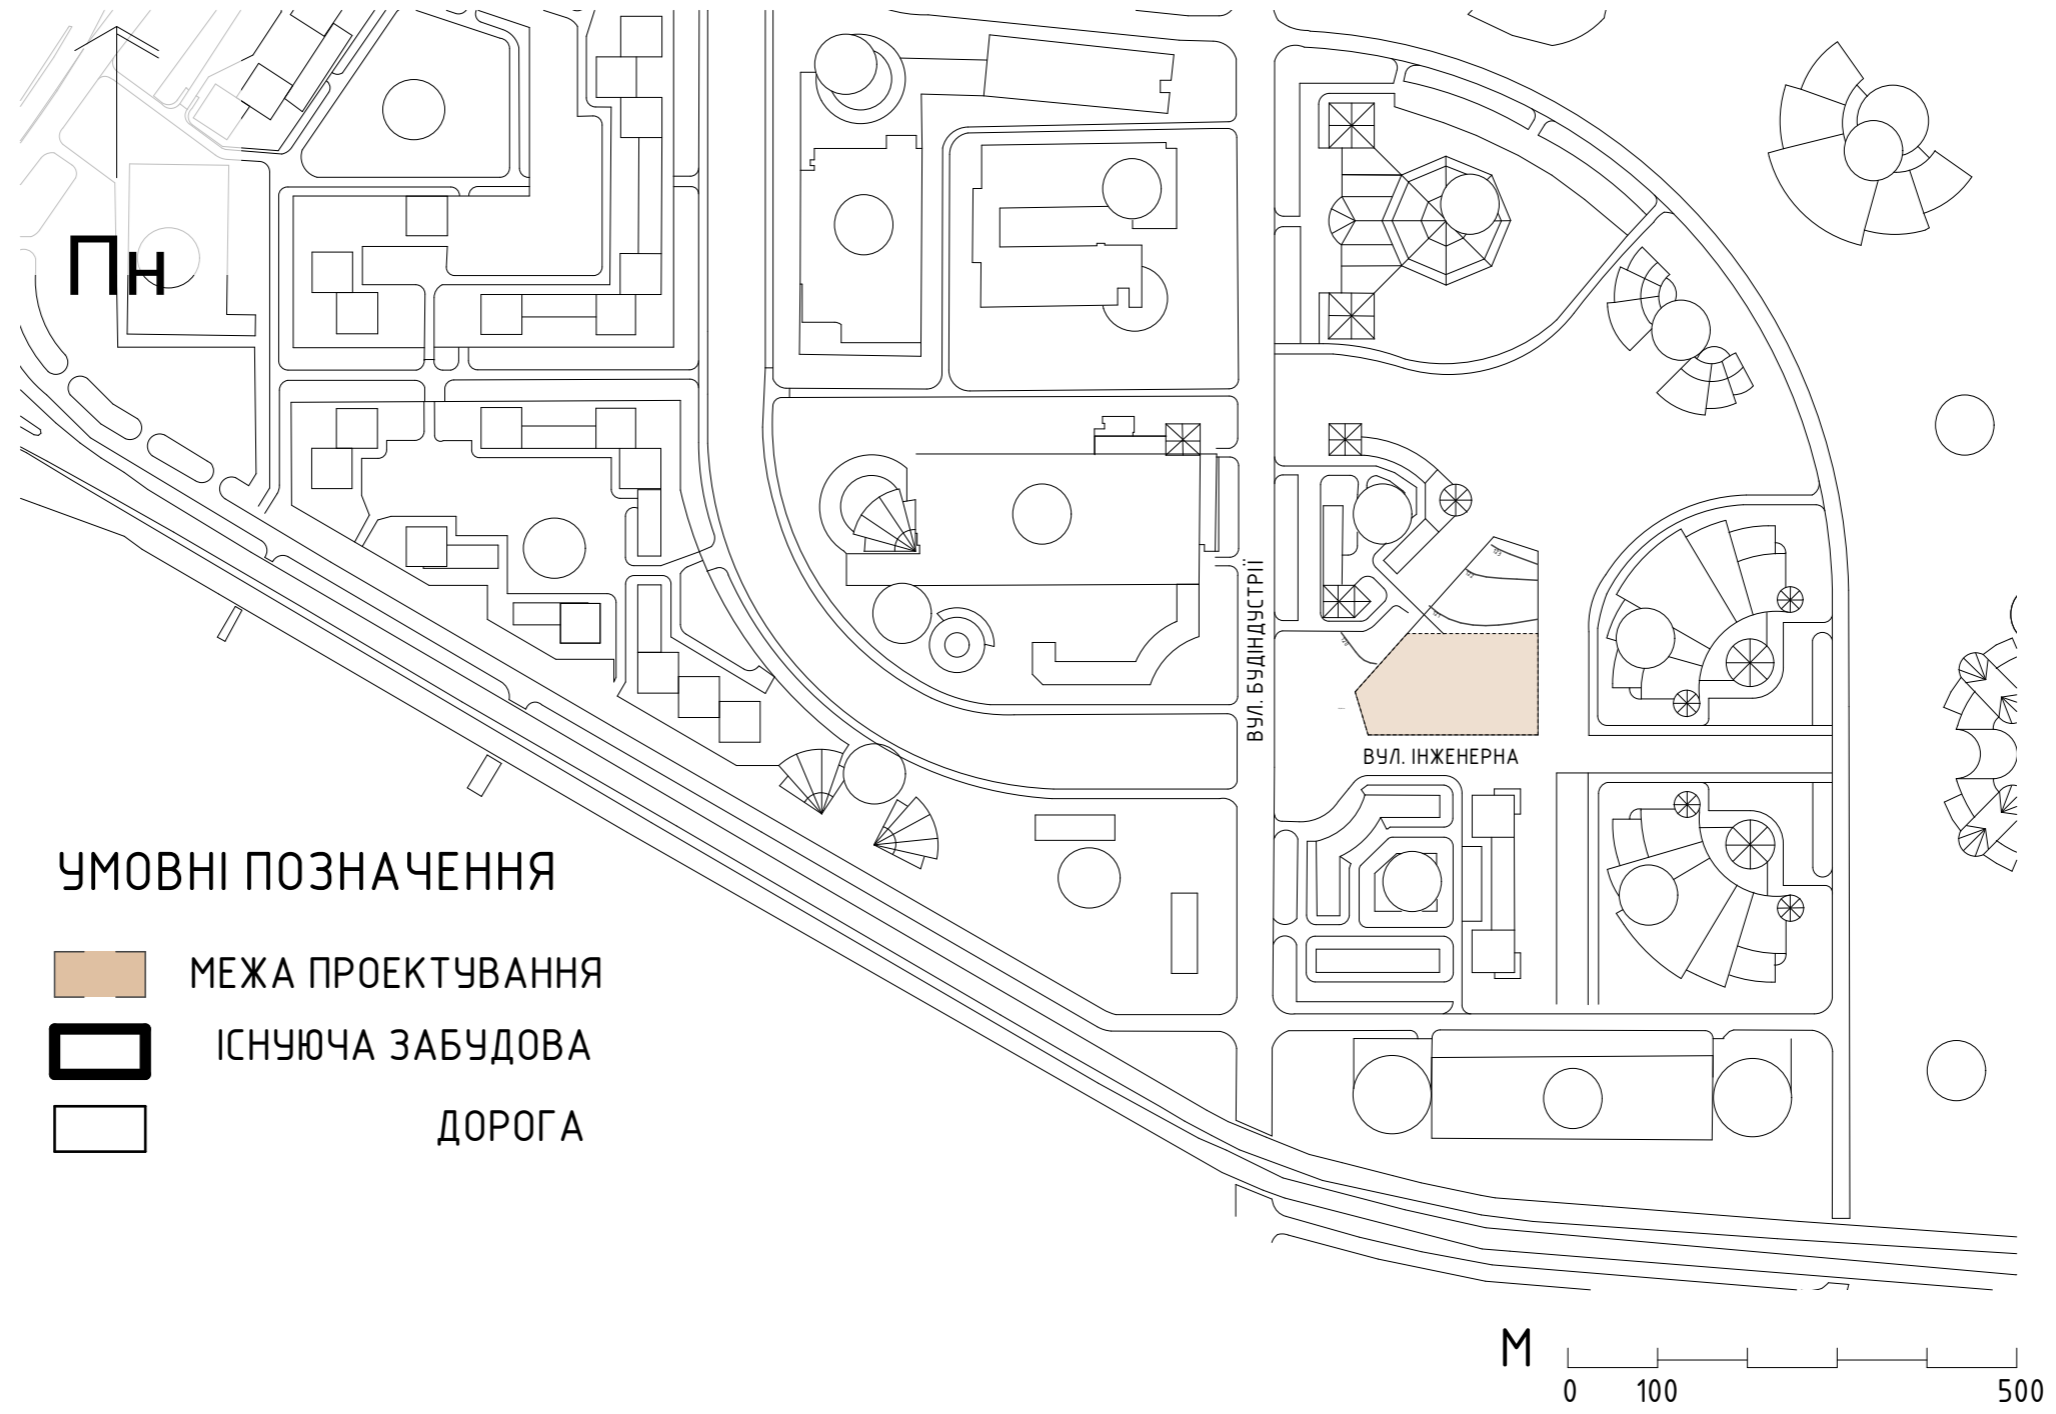




- ЕКСПЛІКАЦІЯ**
- 1.ПРОЄКТОВАНА БУДІВЛЯ
 - 2.АВТОПАРКОВКА
 - 3.ОСНОВНИЙ ШЛЯХ/ПЛОЩА
 - 4.СУХИЙ ФОНТАН
 - 5.ДИТЯЧА ЗОНА
 6. ПРЕЗЕНТАЦІЙНА ЗОНА/ЗОНА СТЕНДІВ
 - 7.ЗОНА ЗАГРУЗКИ/РОЗВОРОТНИЙ МАЙДАНЧИК
 8. СКВЕР
 9. ЗОНА ПОБУТОВИХ ВІДХОДІВ
 - 10.НАВКОЛИШНЯ ЗАБУДОВА

УМОВНІ ПОЗНАЧЕННЯ


-  ІСНЮЮЧА ЗАБУДОВА
-  ПРОЄКТНА БУДІВЛЯ
-  МОЩЕННЯ
-  СУХИЙ ФОНТАН
-  ОЗЕЛЕНЕННЯ
-  ПАРКУВАННЯ
-  МЕЖА ДІЛЯНКИ
-  ЧЕРВОНА ЛІНІЯ

ГЕНЕРАЛЬНИЙ ПЛАН

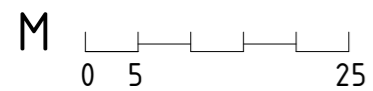

ОСНОВНІ ТЕХНІКО-ЕКОНОМІЧНІ ПОКАЗНИКИ:


ПЛОЩА ДІЛЯНКИ :	0,8744га
ПЛОЩА ЗАБУДОВИ:	1557,19м ²
ЗАГАЛЬНА ПЛОЩА ПРИМІЩЕНЬ:	3736,03м ²
БУДІВЕЛЬНИЙ ОБ'ЄМ :	22783,2м ³
ВИЩЕ 0.000 -	22008,0м ³
НИЩЕ 0.000 -	775,2м ³

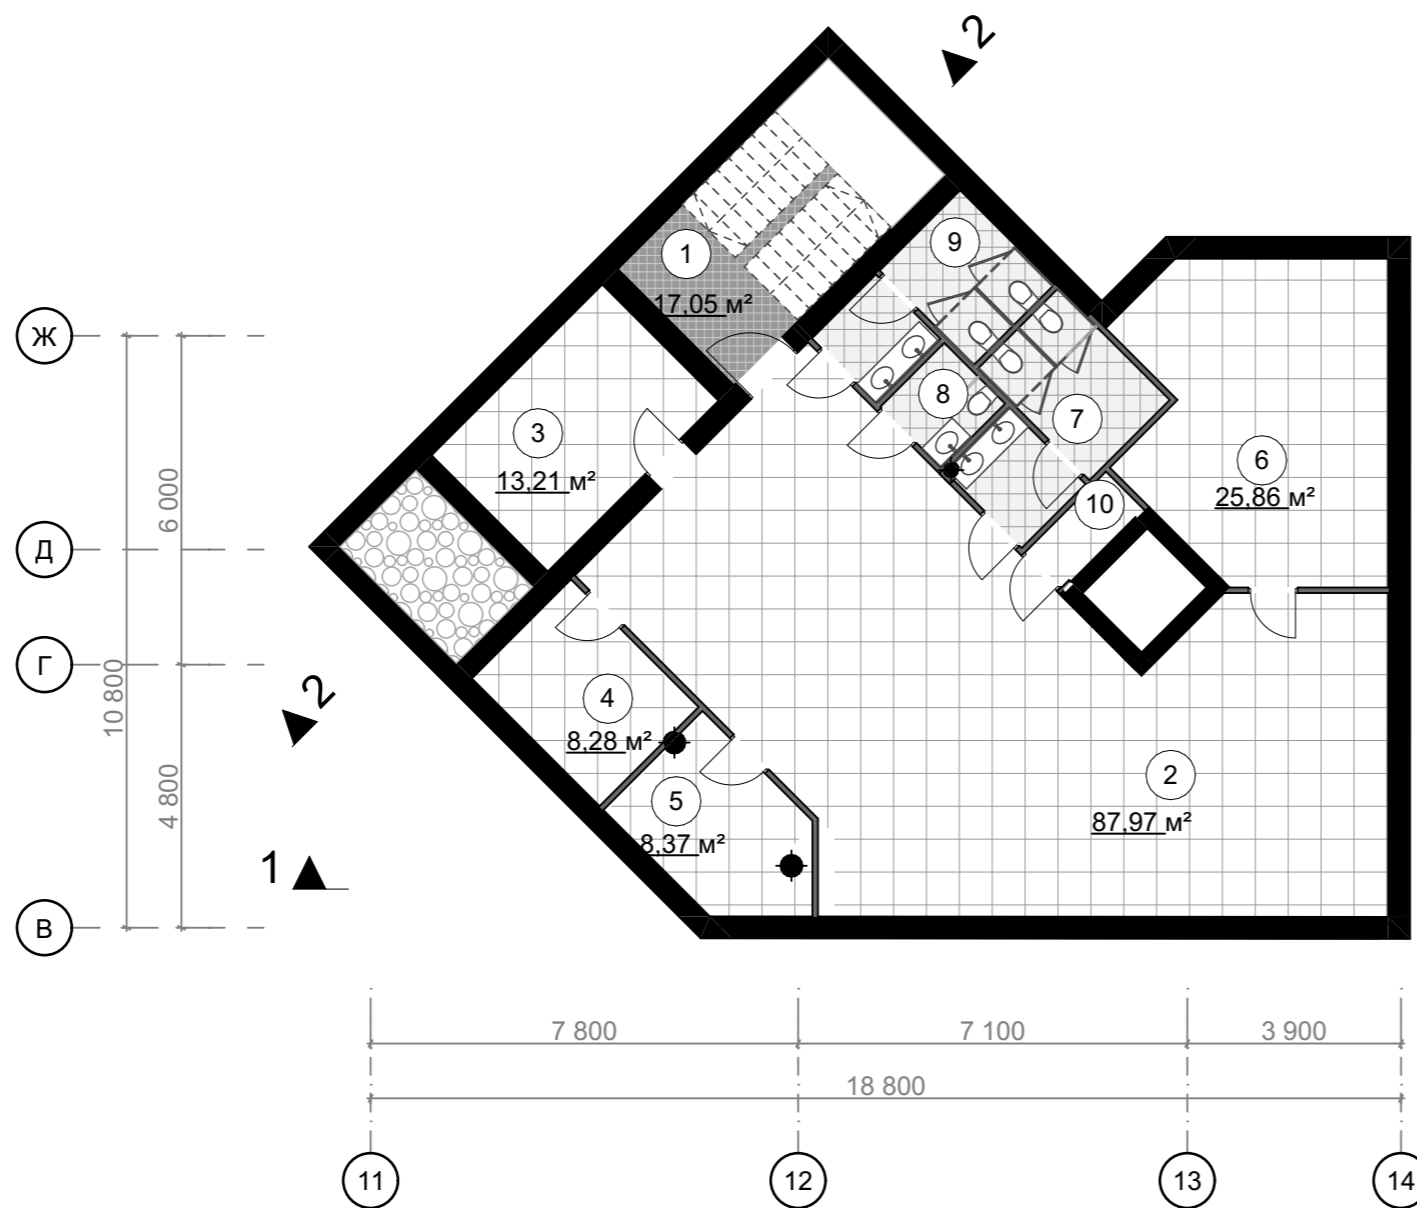

ЕКСПЛІКАЦІЯ


№п/п	Найменування	Площа, м2
1	Сходовий марш	17,05
2	Основне приміщення	87,97
3	Технічне приміщення	13,21
4	Склад	8,28
5	Технічне приміщення	8,37
6	Вентиляційна	25,86
7	Санвузол чоловічий	9,42
8	Санвузол МГН	2,59
9	Санвузол чоловічий	7,90
10	Технічне приміщення	2,01
		182,66 м²

ПЛАН НА ВІДМІТЦІ -3.000

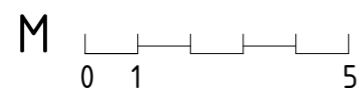



ПЛАН НА ВІДМІТЦІ 0.000

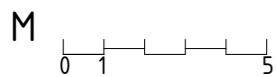




М 0 1 5
ПЛАН НА ВІДМІТЦІ +5.400


№п/п	Найменування	Площа, м ²	№п/п	Найменування	Площа, м ²	№п/п	Найменування	Площа, м ²	№п/п	Найменування	Площа, м ²
1	Сходовий марш	16,11	8	Павільйон	127,36	13	Санвузол	3,21	18	Архів	73,51
2	Гостьовий ліфт	3,01	9	віртуальної реальності	74,50	14	Санвузол	3,35	19	Виставкова зала	322,07
3	Ліфт	5,88	10	Аудиторія / Воркшоп	35,41	15	Приміщення персоналу	65,76	20	Коридор	11,30
4	Ліфтовий хол	13,40	11	Серверна	2,99	16	Роздягальня жіноча	8,18	21	Коридор	4,58
5	Хол	358,57	12	Санвузол	2,99	17	Роздягальня чоловіча	8,53	22	Сходовий марш	19,57
6	Приміщення гідів	31,17									1 221,6
7	Серверна	30,21									6 м²

ЕКСПЛІКАЦІЯ




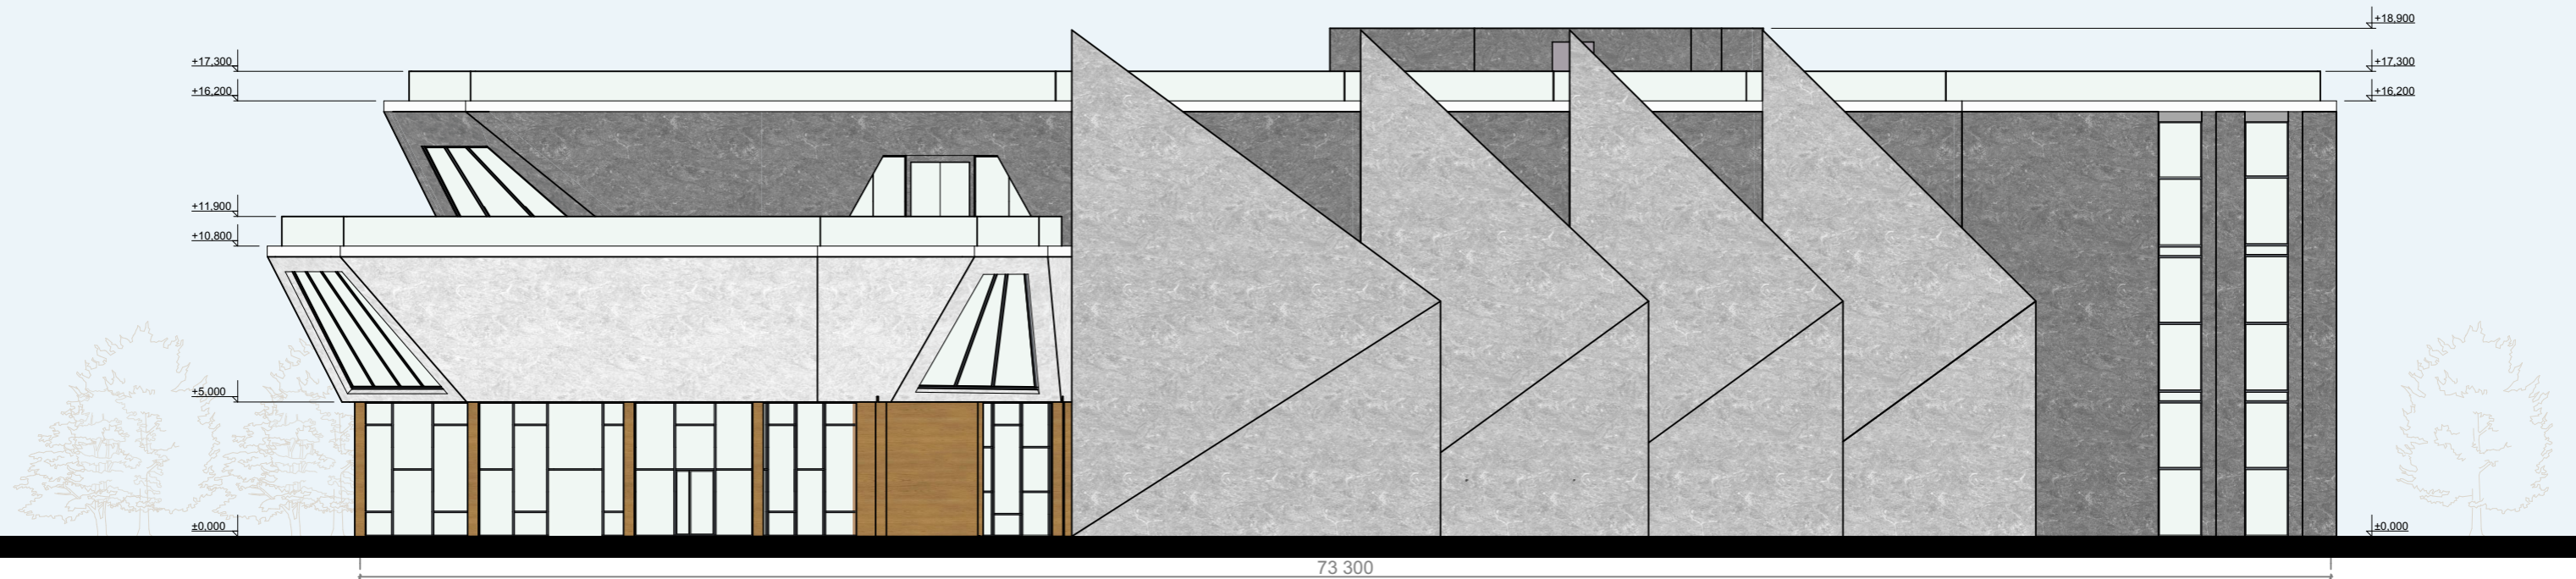


①
ФАСАД В ОСЯХ 1-16

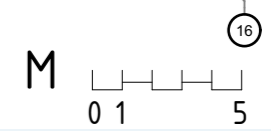


⑩⑥
ФАСАД В ОСЯХ 16-1

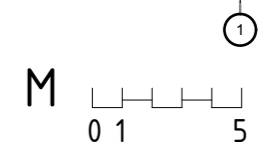

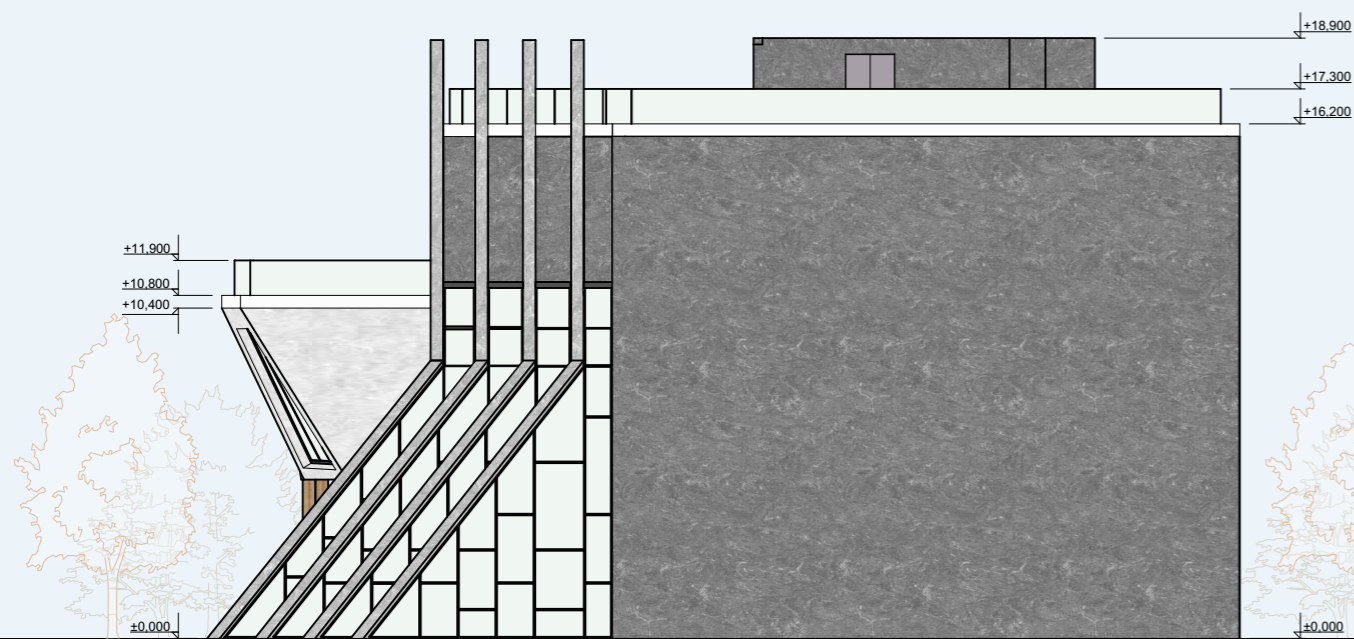



ФАСАД В ОСЯХ А-Н

М
0 1 5

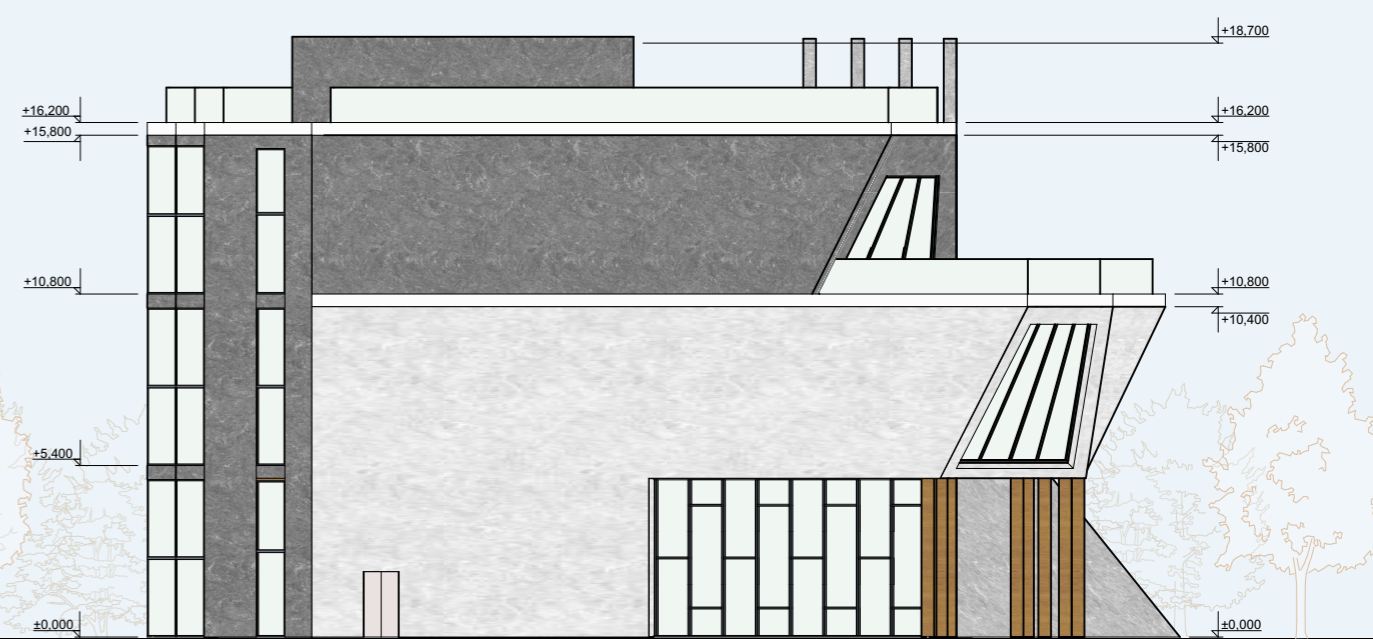


ФАСАД В ОСЯХ Н-А


М
0 1 5

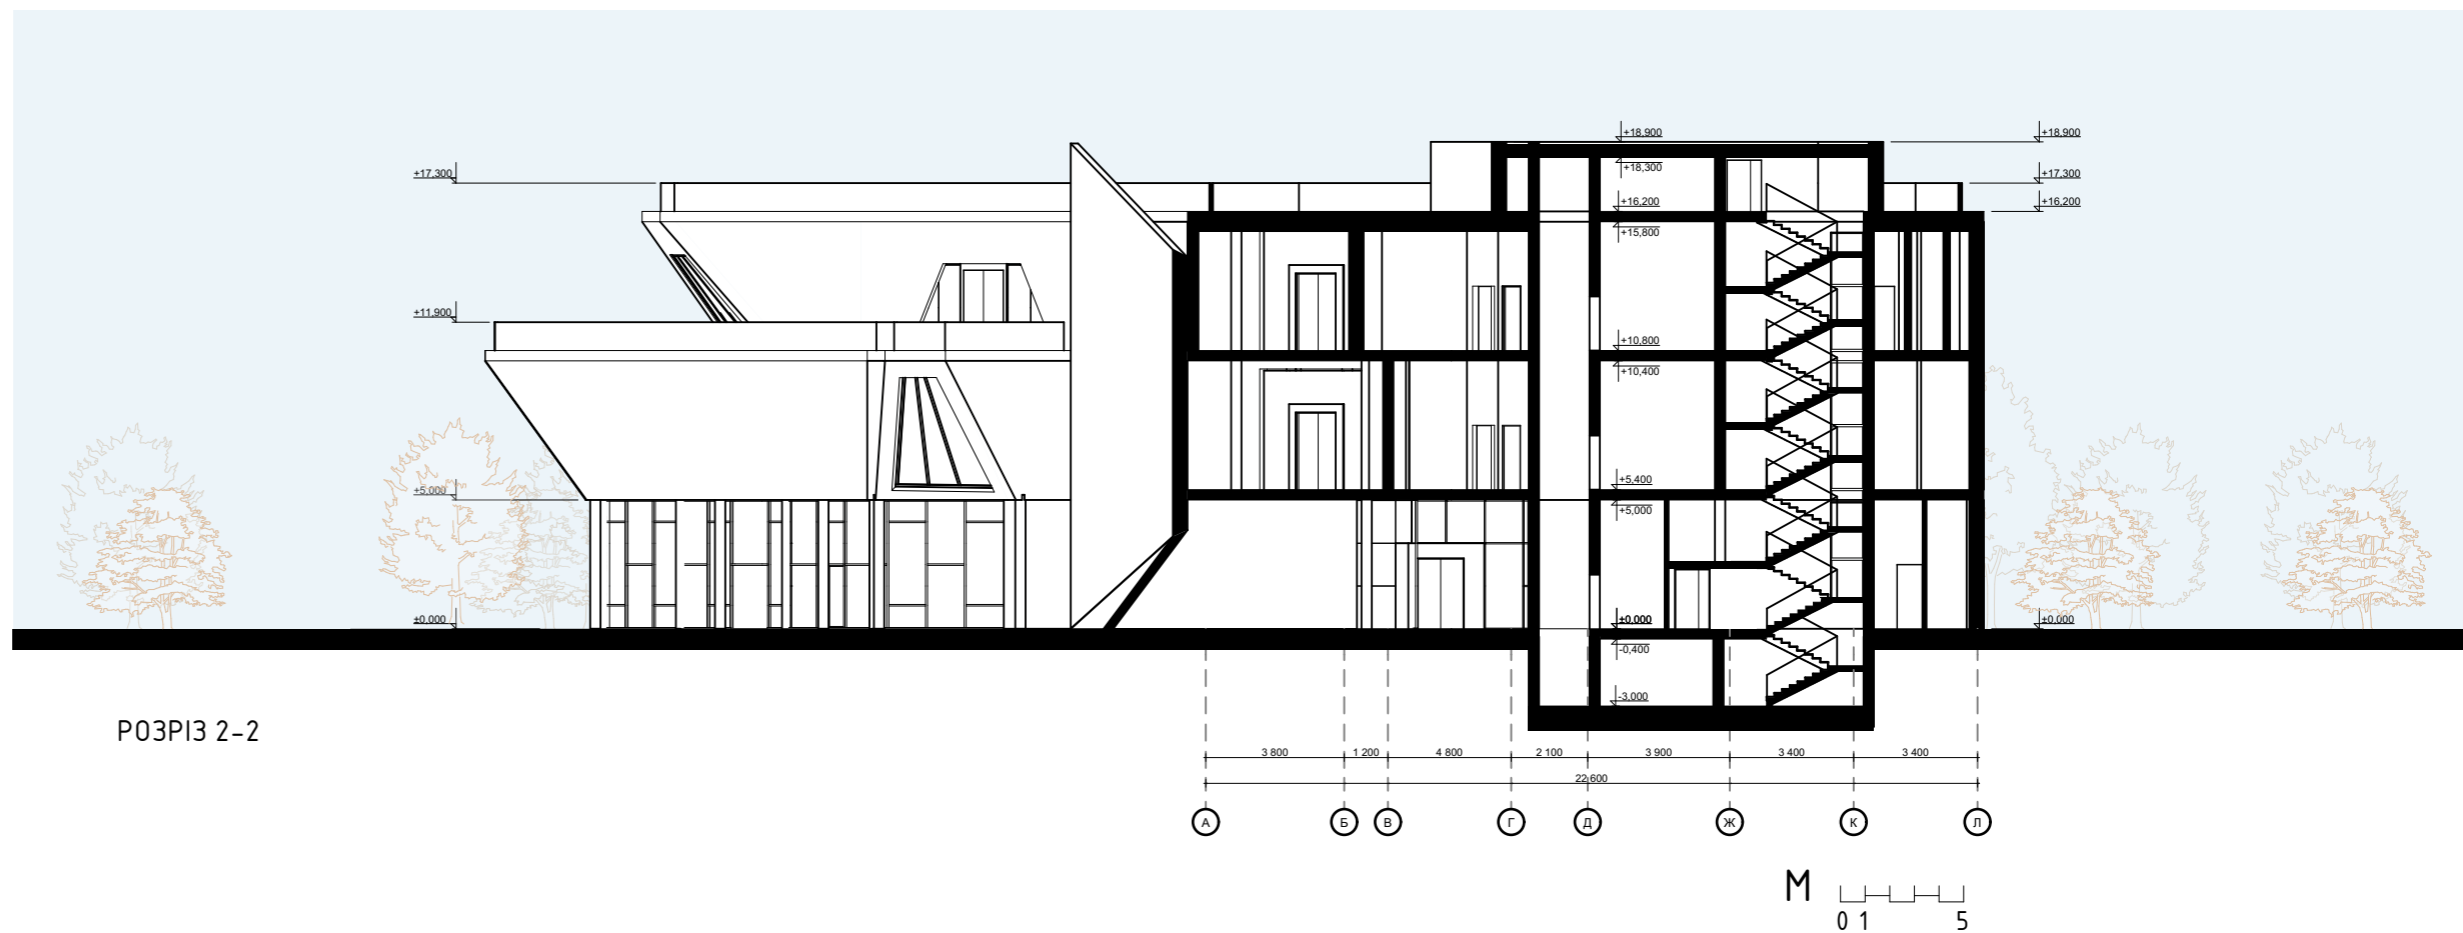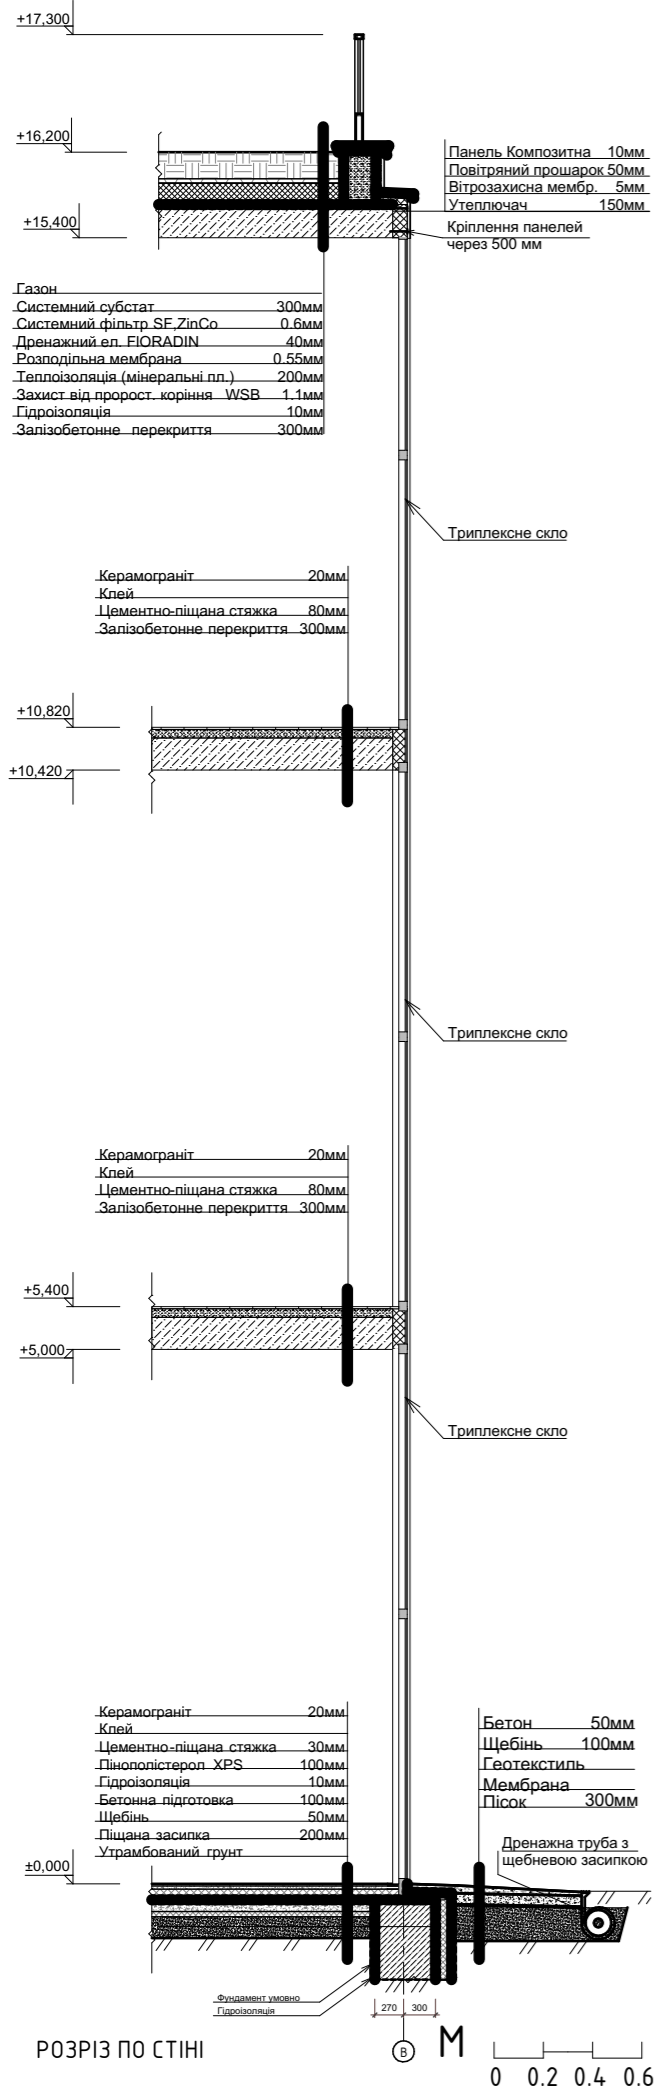




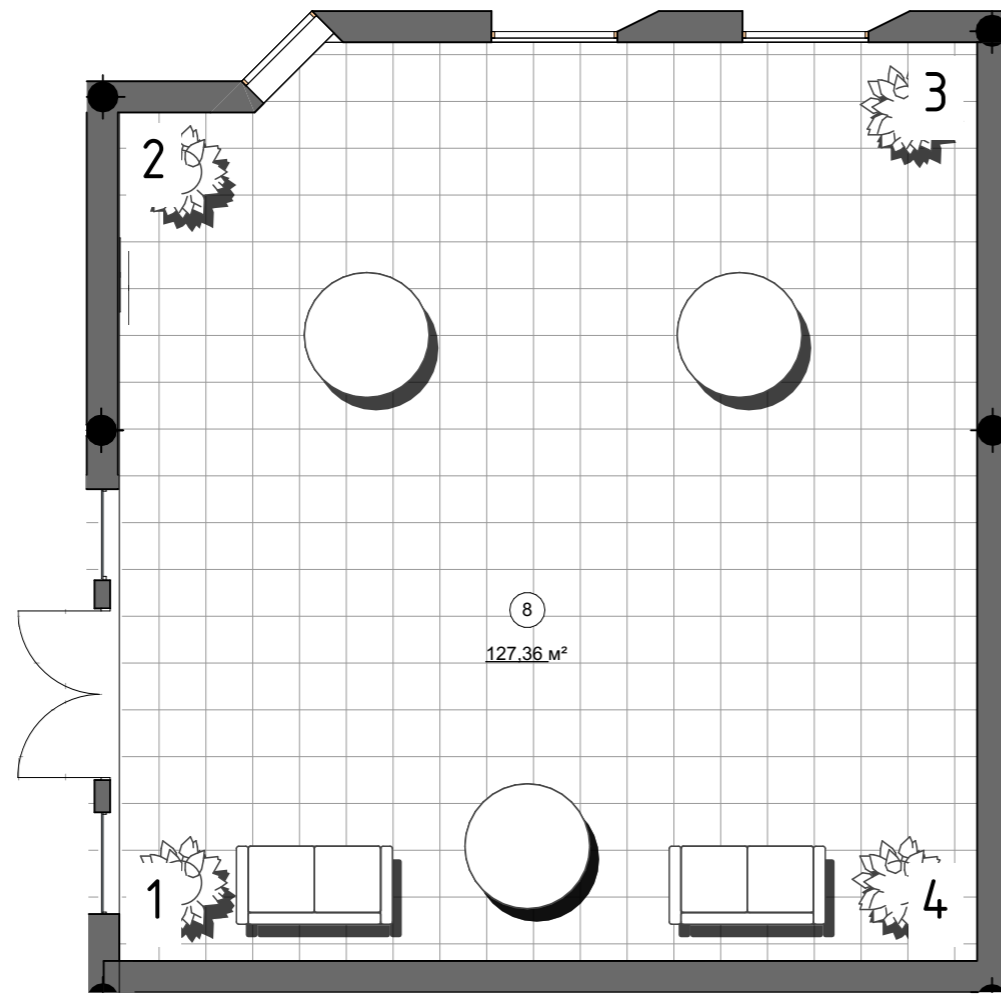


ПЛАН ПРИМІЩЕННЯ ДЛЯ ІНТЕР'ЄР

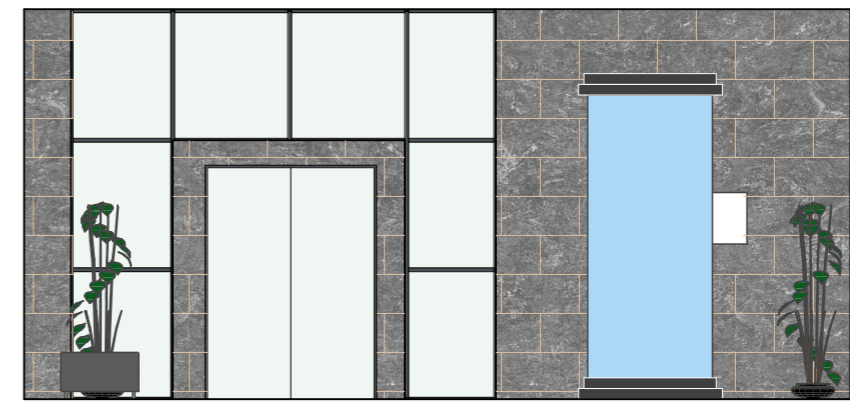


РОЗГОРТКА 1-2

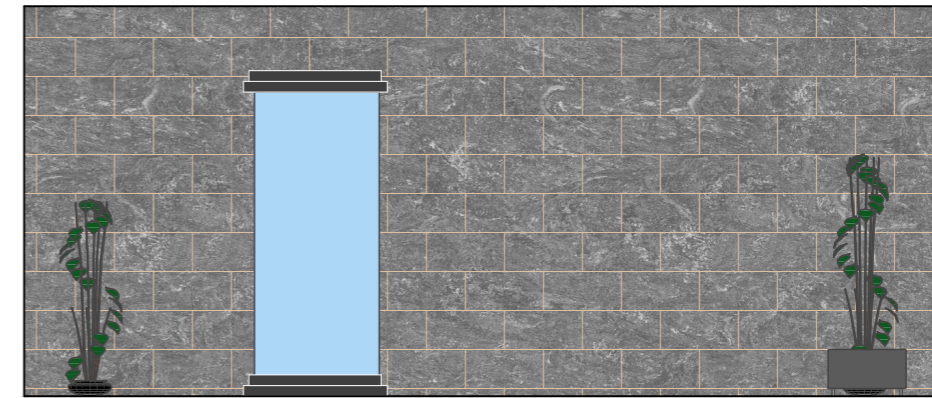


РОЗГОРТКА 3-4

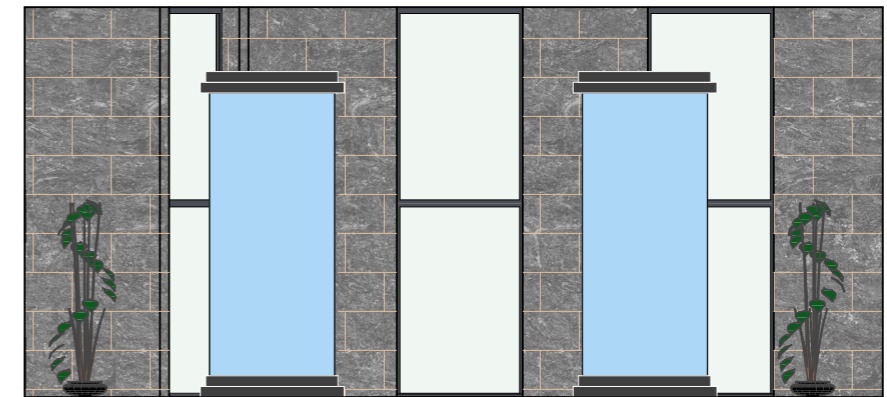

РОЗГОРТКА 2-3

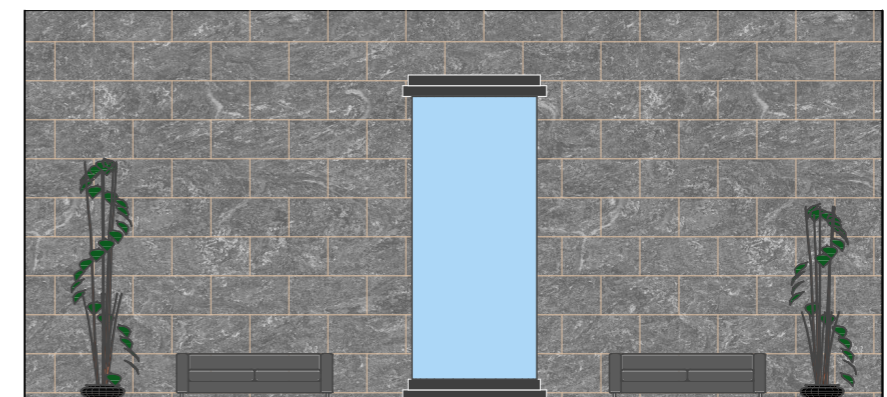

РОЗГОРТКА 4-1










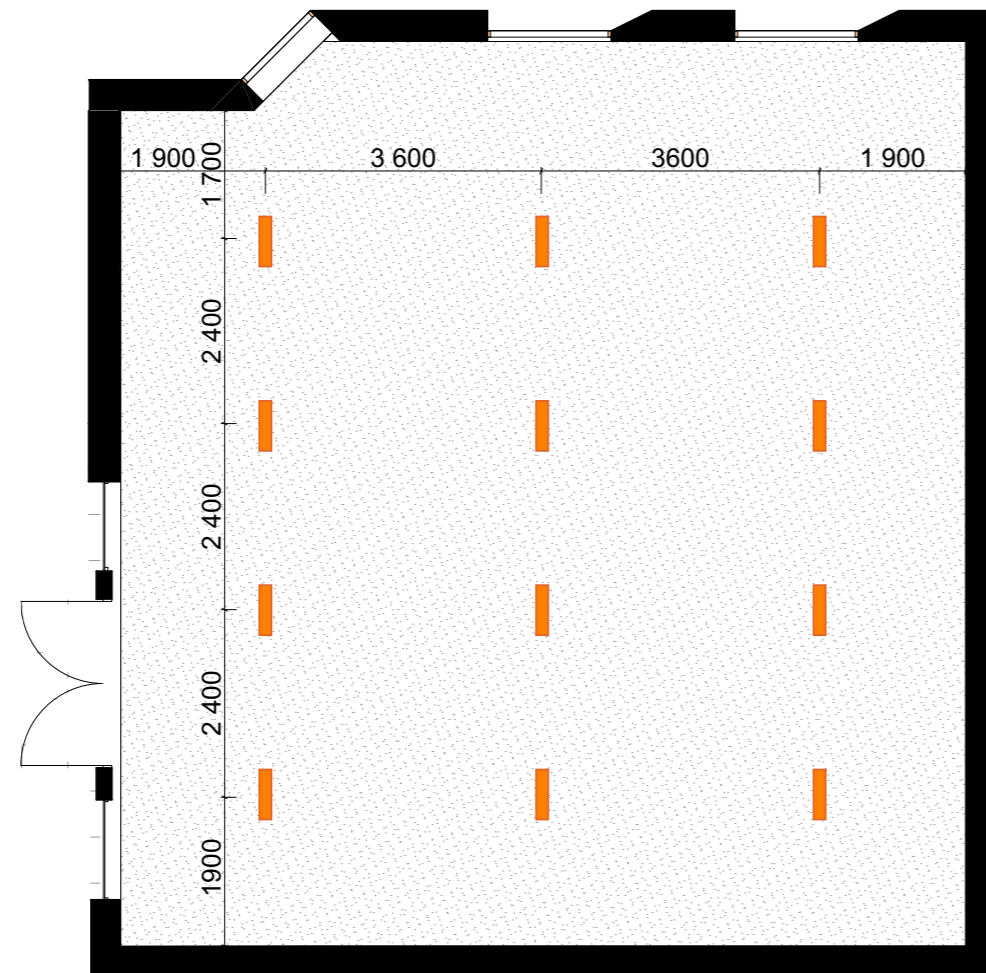


ПЛАН РОЗСТАШУВАННЯ СВІТИЛЬНИКІВ





МУЗЕЙ СУЧАСНОГО МИСТЕЦТВА У МІСТІ КИЄВІ

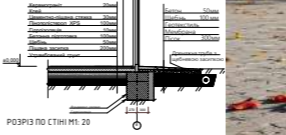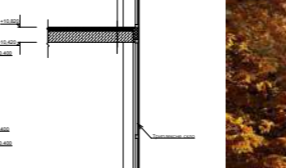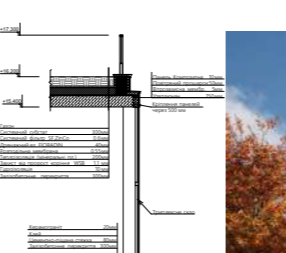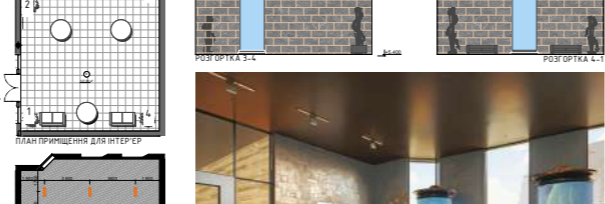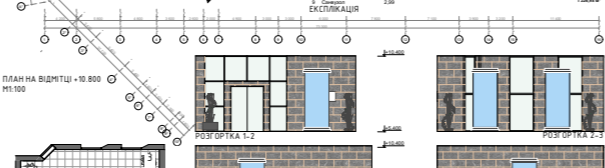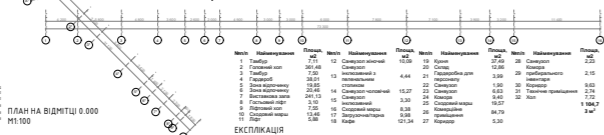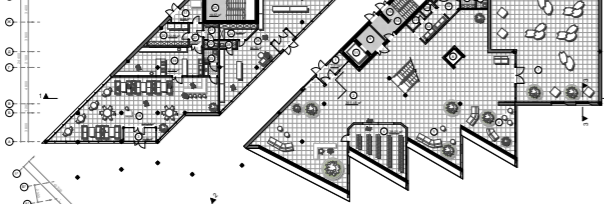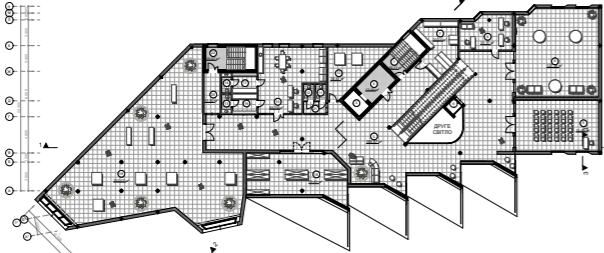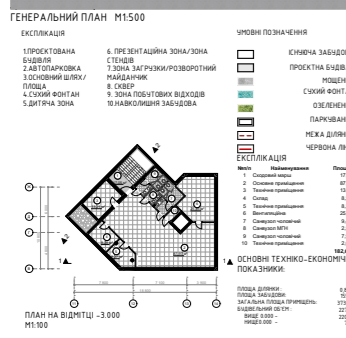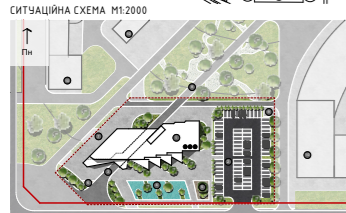

УМОВНІ ПОЗНАЧЕННЯ

- 1. МЕЖА ПРОЕКТУВАННЯ
- 2. ІНЖЕНЕРНА ЗАБЕЗПЕКА
- 3. ДОРОГА

СІТУАЦІЙНА СХЕМА 1:2000

ГЕНЕРАЛЬНИЙ ПЛАН 1:500

ЕКСПЛІКАЦІЯ


УМОВНІ ПОЗНАЧЕННЯ


ЕКСПЛІКАЦІЯ





