

КВАЛІФІКАЦІЙНА ВИПУСКНА РОБОТА
НА ЗДОБУТТЯ ОСВІТНЬОГО СТУПЕНЯ
«БАКАЛАВР АРХІТЕКТУРИ»

на тему :

«КОВОРКІНГ-ЦЕНТР У МІСТІ ІРПЕНІ КИЇВСЬКОЇ ОБЛАСТІ»


загальним обсягом 6 аркушів формату А1, пояснювальна записка 53 с.

Виконала: студентка групи арх-21-6
191 «Архітектура та містобудування»,
Освітньо-професійна програма «Архітектура та містобудування»


Купрієнко Олександра Олександрівна

Керівник: кандидат архітектури, доцент Праслова Валентина Олександрівна


Київ, 2025 р.

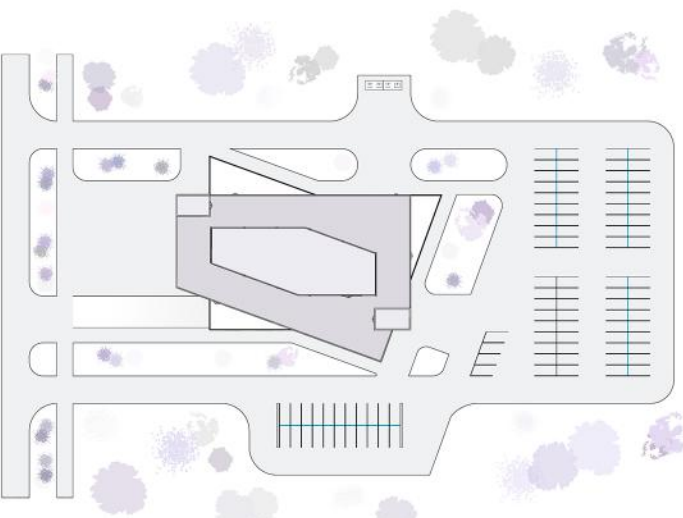

Фасад 1-7 М 1:100

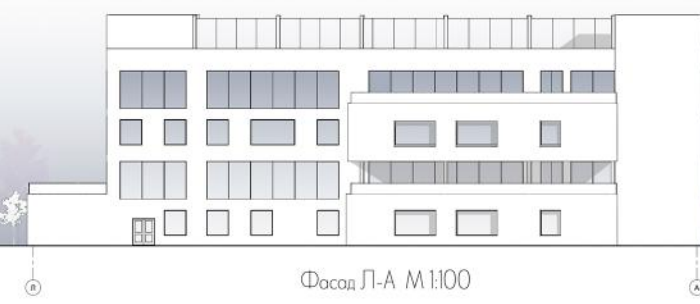

Фасад Л-А М 1:100

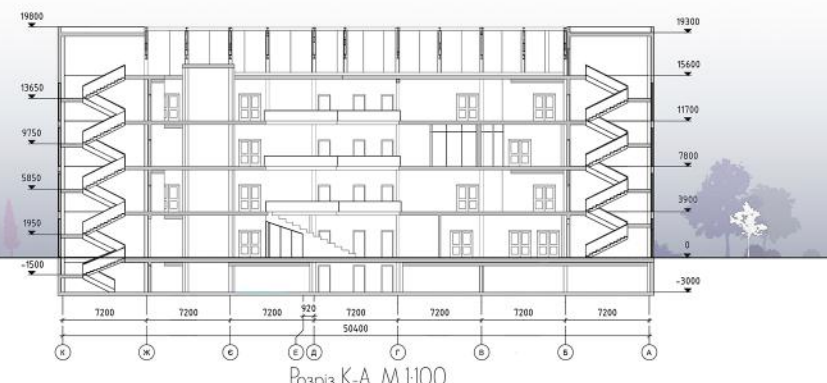



Розріз К-А М 1:100

Генеральний план 1:500




Виканала ст. гр. Арх 21-б
Купренка О.О. Керівник: канд. арх., доцент
Праслова В.О.

Ситуаційний план 1:2000

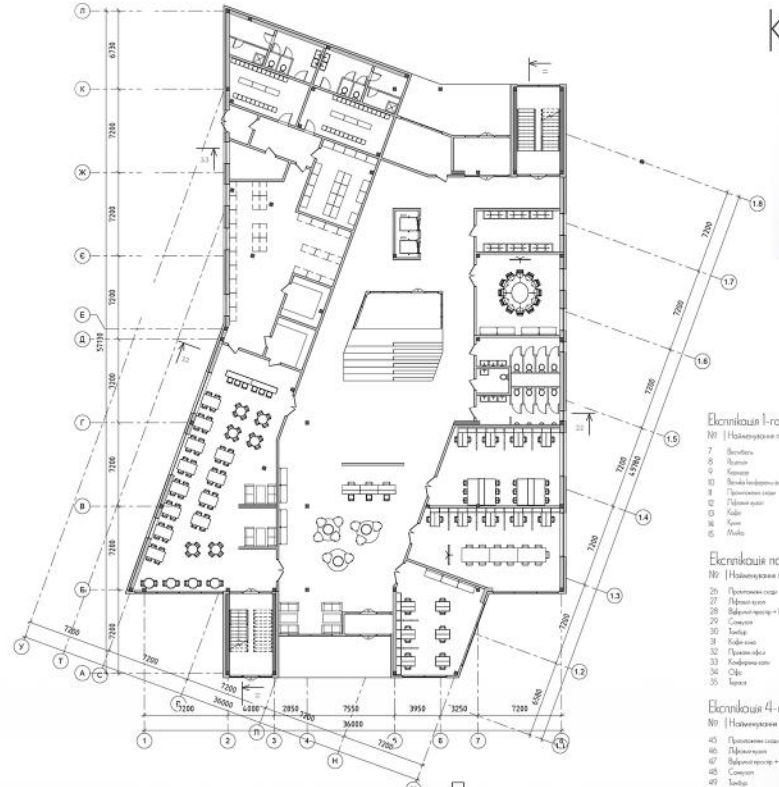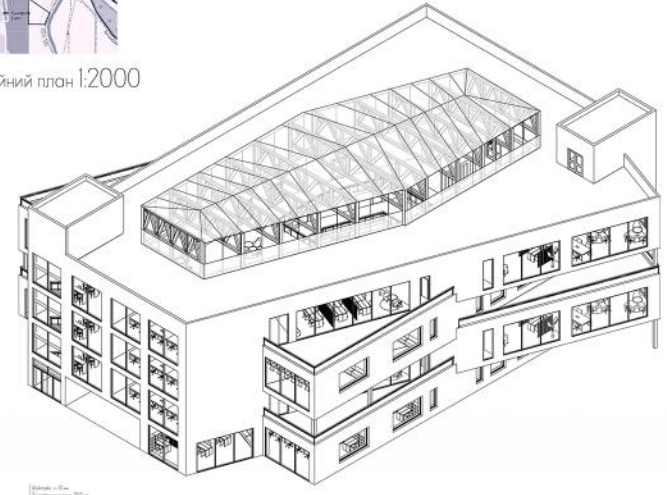


План поверху на відмітці 0.000 М 1:100

Коворкінг-центр у місті Ірпені Київської області

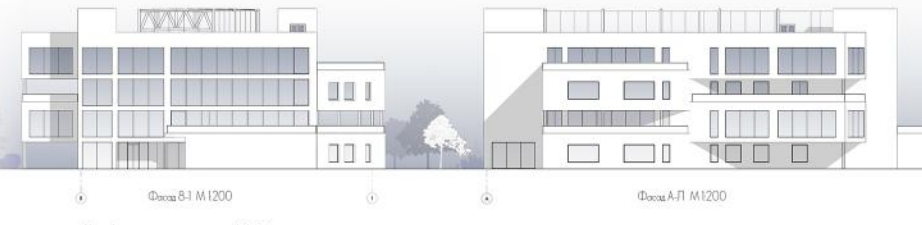

Фасад 8-1 М 1:200

Фасад ЛП М 1:200

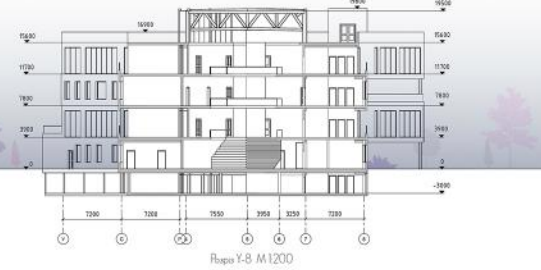

Розріз Y-B М 1:200

Експлікація поверху на відмітці -3.000:

№	Найменування приміщення	Площа, м ²
1	Підземний паркінг	58
2	Силова	40
3	Приміщення адміністративні	43
4	Коридор	50
5	Підземний паркінг	28
6	Аб'єктів	0

Експлікація 1-го поверху:

№	Найменування приміщення	Площа, м ²
7	Підземний паркінг	9
8	Силова	35
9	Приміщення адміністративні	40
10	Коридор	40
11	Підземний паркінг	6
12	Аб'єктів	0
13	Силова	40
14	Коридор	40
15	Підземний паркінг	28
16	Аб'єктів	0

Експлікація поверху на відмітці +3.900:


№	Найменування приміщення	Площа, м ²
17	Підземний паркінг	28
18	Силова	40
19	Приміщення адміністративні	40
20	Коридор	40
21	Підземний паркінг	6
22	Аб'єктів	0
23	Силова	40
24	Коридор	40
25	Підземний паркінг	28
26	Аб'єктів	0

Експлікація поверху на відмітці +7.800:


№	Найменування приміщення	Площа, м ²
27	Підземний паркінг	28
28	Силова	40
29	Приміщення адміністративні	40
30	Коридор	40
31	Підземний паркінг	6
32	Аб'єктів	0
33	Силова	40
34	Коридор	40
35	Підземний паркінг	28
36	Аб'єктів	0

Експлікація 4-го поверху:


№	Найменування приміщення	Площа, м ²
37	Підземний паркінг	28
38	Силова	40
39	Приміщення адміністративні	40
40	Коридор	40
41	Підземний паркінг	6
42	Аб'єктів	0
43	Силова	40
44	Коридор	40
45	Підземний паркінг	28
46	Аб'єктів	0

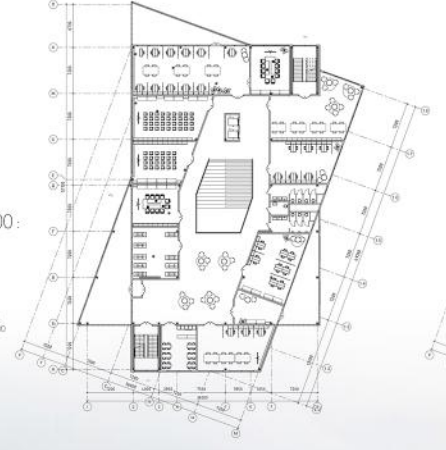



План поверху на відмітці +3.900 М 1:200

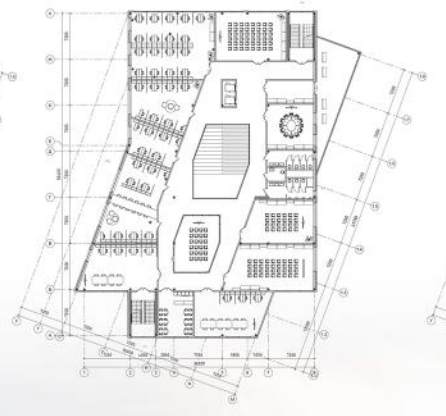



План поверху на відмітці +7.800 М 1:200

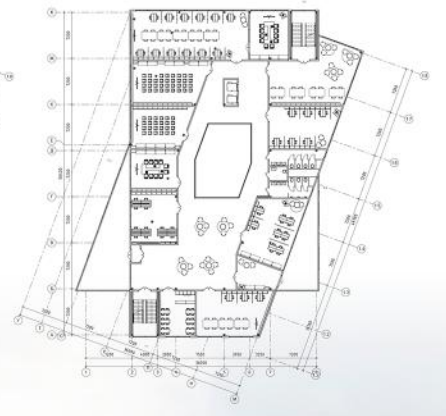


План поверху на відмітці +11.700 М 1:200

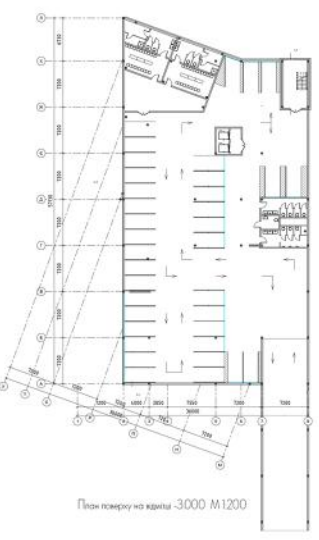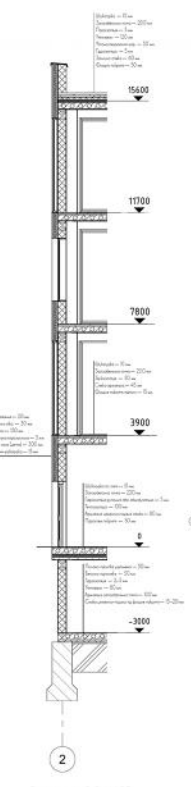

План поверху на відмітці -3.000 М 1:200

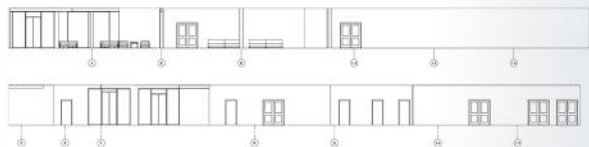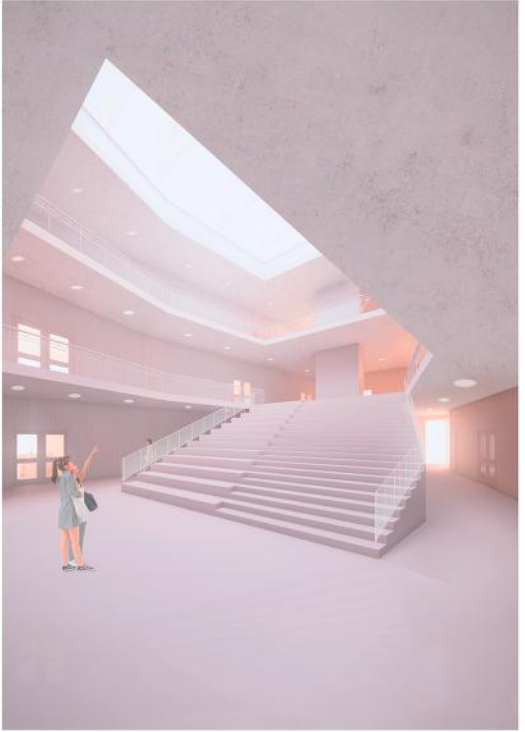

Розріз М 1:50

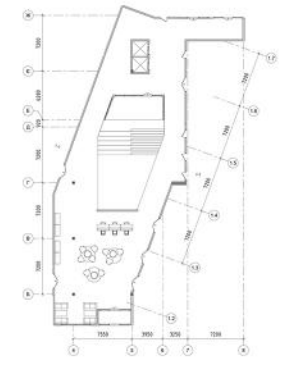


План організованого простору М 1:50



План загальної М 1:50




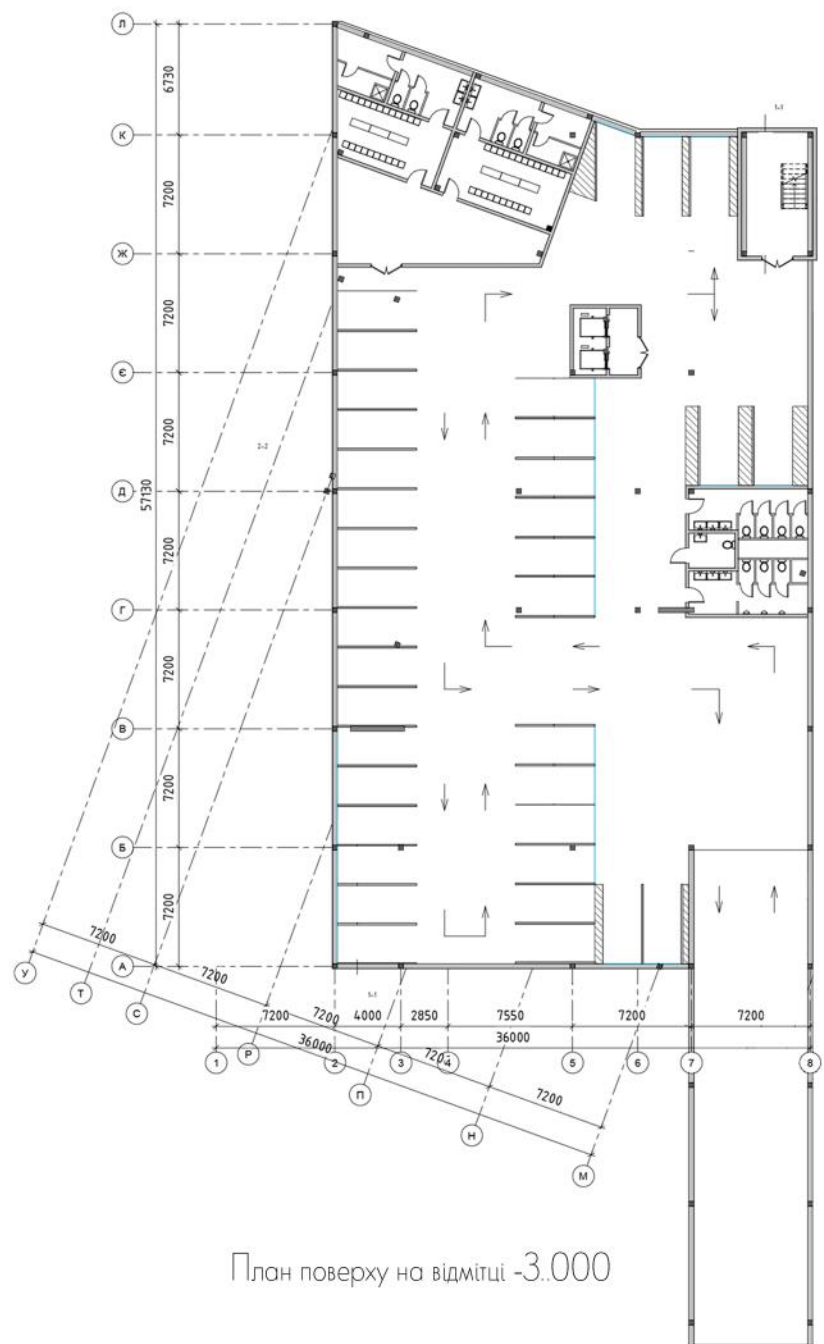

План поверху на відмітці -3.000

Експлікація поверху на відмітці -3.000 :


№	Найменування приміщення	Площа, м ²
1	Підземний паркінг	1211
2	Санвузол	48
3	Приміщення для персоналу	103
4	Коридор	52
5	Противопожежні сходи	28
6	Ліфтовий вузол	15

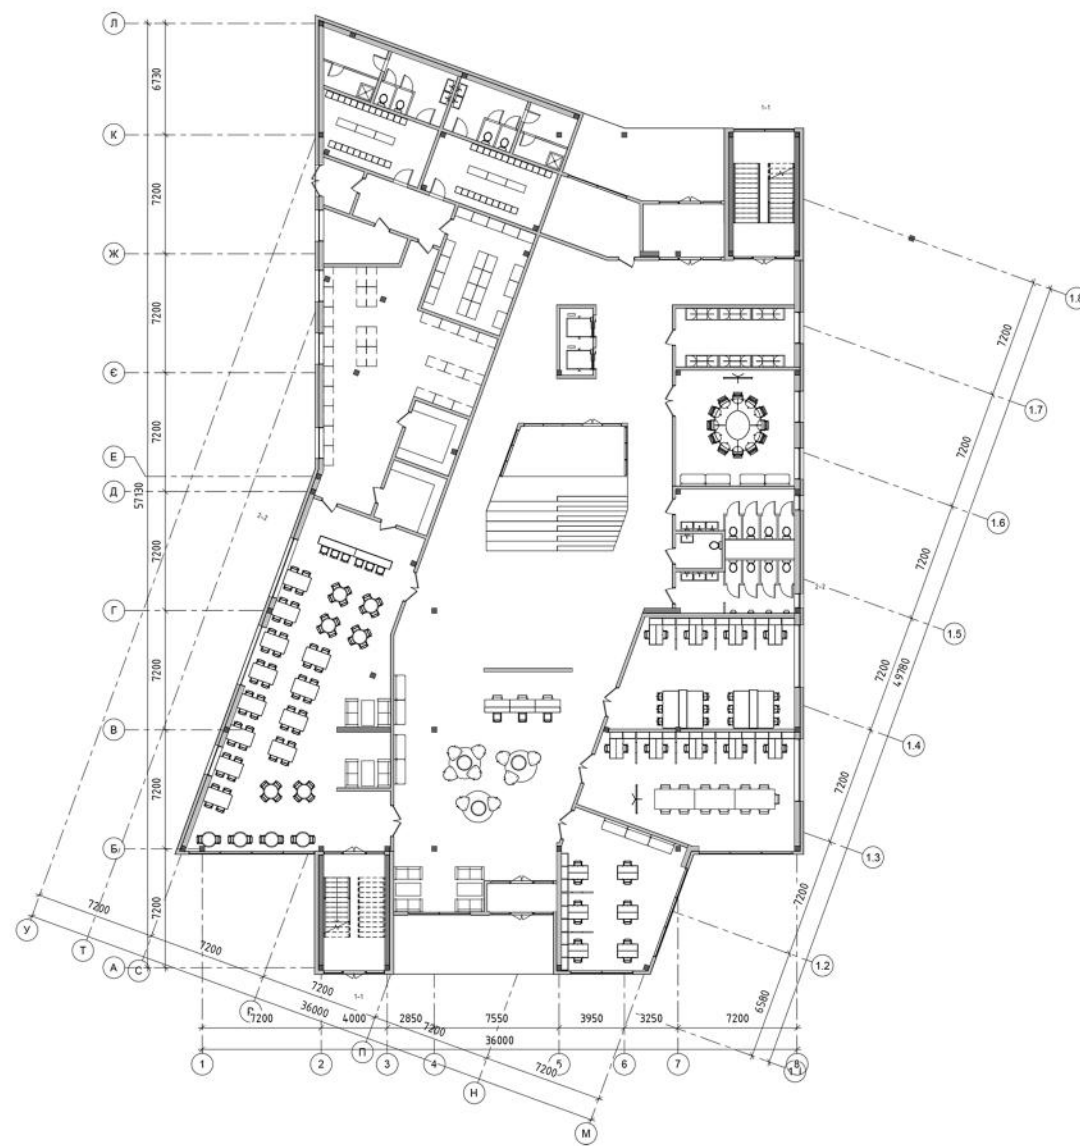

План поверху на відмітці +0.000

Експлікація поверху на відмітці +0.000 :


№	Найменування приміщення	Площа, м ²	№	Найменування приміщення	Площа, м ²
7	Вестиболь	11	16	Холодильна камера	12
8	Рецепція	157	17	Склад	33
9	Коридор	223	18	Технічне приміщення	15,5
10	Велика конференц-зала	102	19	Завантажувальна	15
11	Противопожежні сходи	28	20	Вестиболь (в завантажувальну)	6
12	Ліфтовий вузол	8	21	Приміщення для персоналу	103
13	Кафе	186	22	Адміністрація	58
14	Кухня	100	23	Конференц-зал	80+70+51
15	Мийка	12	24	Санвузол	48
			25	Приватні офіси	26

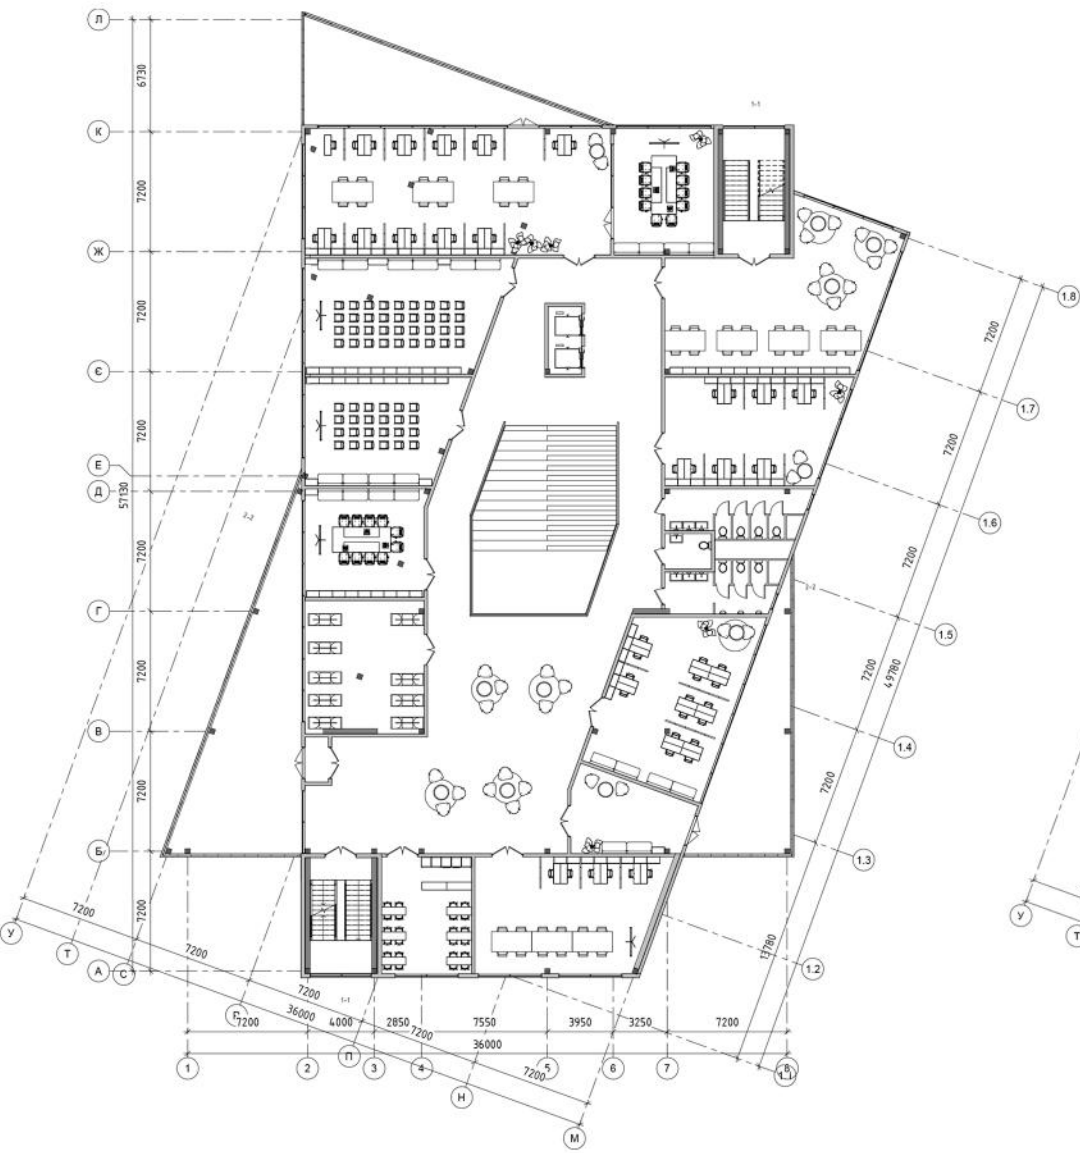

План поверху на відмітці +3.900

Експлікація поверху на відмітці +3.900 :


№	Найменування приміщення	Площа, м ²
26	Противопож. сходи	28
27	Ліфтовий вузол	8
28	Відкритий простір + коридор	439
29	Санвузол	48
30	Тамбур	16
31	Кафе-зона	38
32	Приватні офіси	106+56
33	Конференц-зали	46+47+56+7+9
34	Офіс	75+79+56+1+39
35	Тераса	70

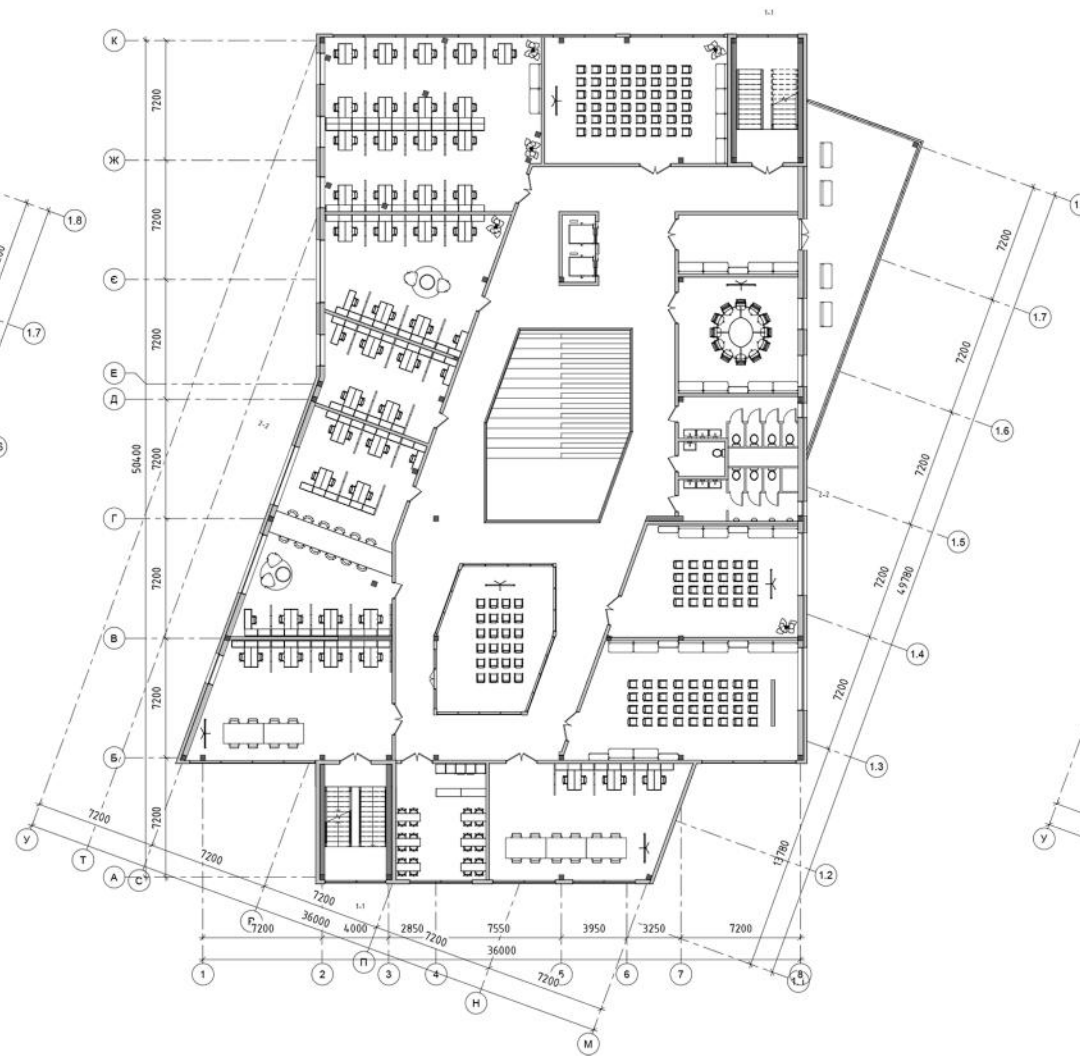

План поверху на відмітці +7.800

Експлікація поверху на відмітці +7.800 :


№	Найменування приміщення	Площа, м ²
36	Противопож. сходи	28
37	Ліфтовий вузол	8
38	Відкритий простір + коридор	398
39	Санвузол	48
40	Тамбур	26
41	Кафе-зона	38
42	Конференц-зали	93+50+70+5+0+84
43	Офіс	134+103+7+41+77+80
44	Тераса	71

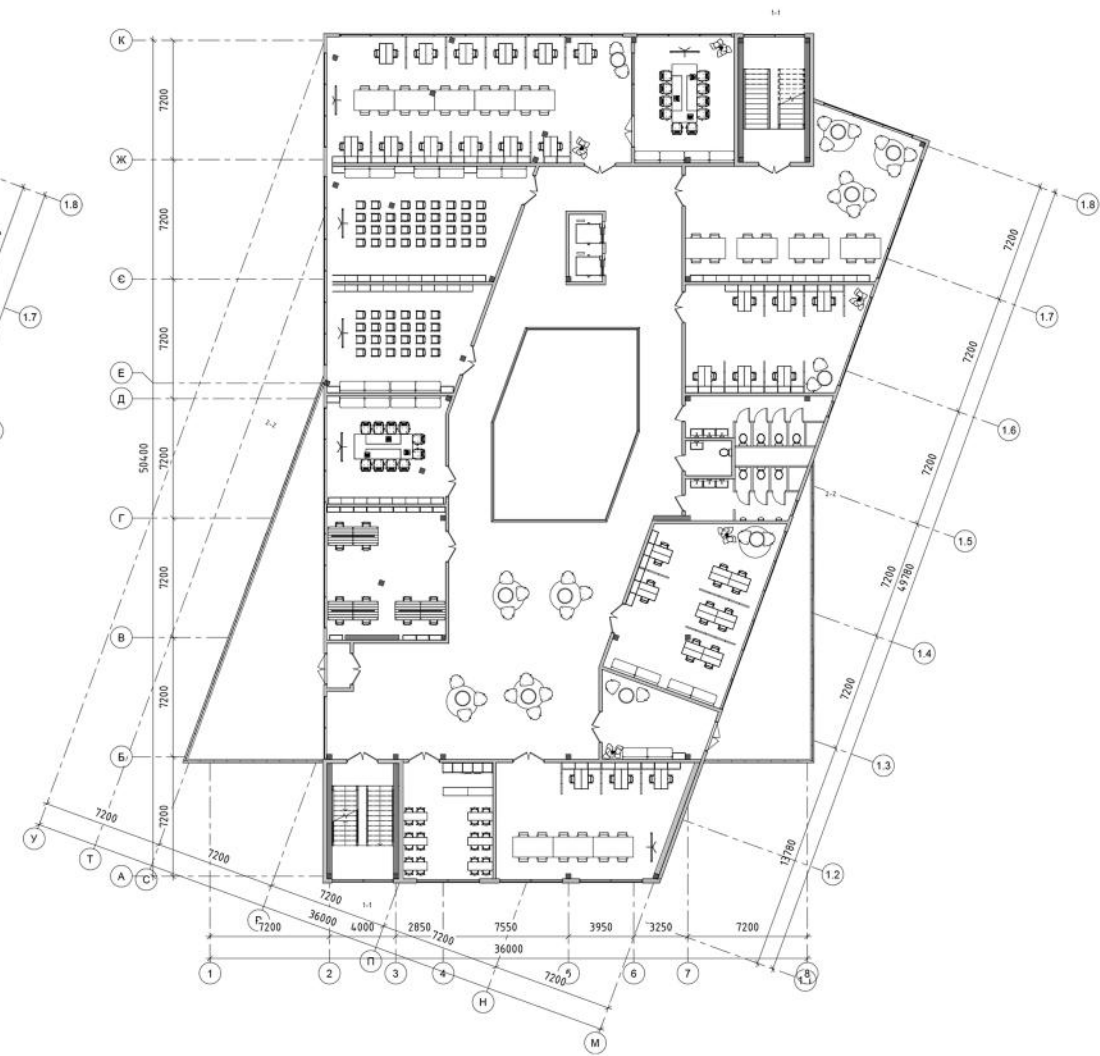

План поверху на відмітці +11.700

Експлікація поверху на відмітці +11.700 :


№	Найменування приміщення	Площа, м ²
45	Противопож. сходи	28
46	Ліфтовий вузол	8
47	Відкритий простір + коридор	439
48	Санвузол	48
49	Тамбур	16
50	Кафе-зона	38
51	Приватні офіси	106
52	Конференц-зали	47+57+79+4
53	Офіс	139+66+79+75
54	Бібліотека	56
55	Тераса	74,5

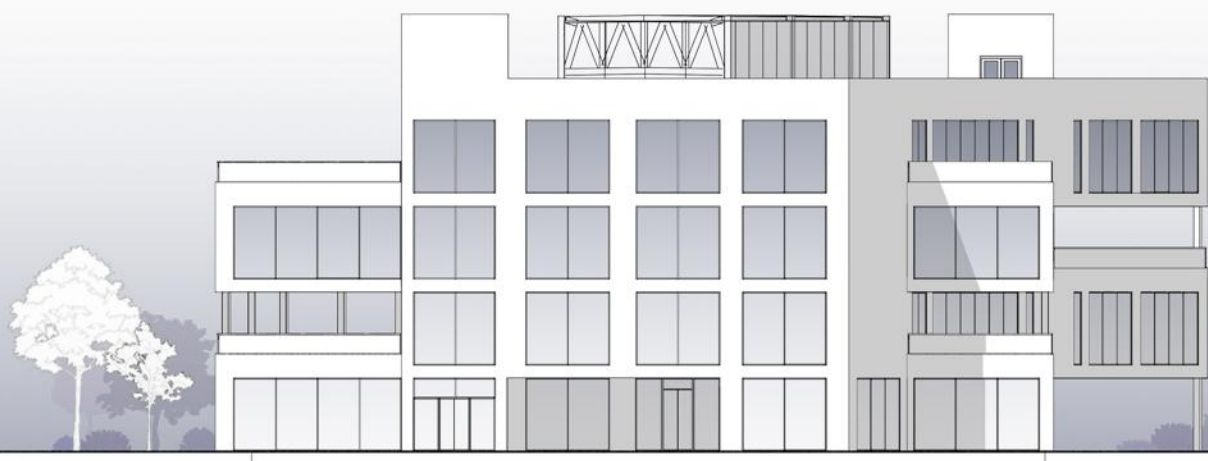

1

Фасад 1-7


7

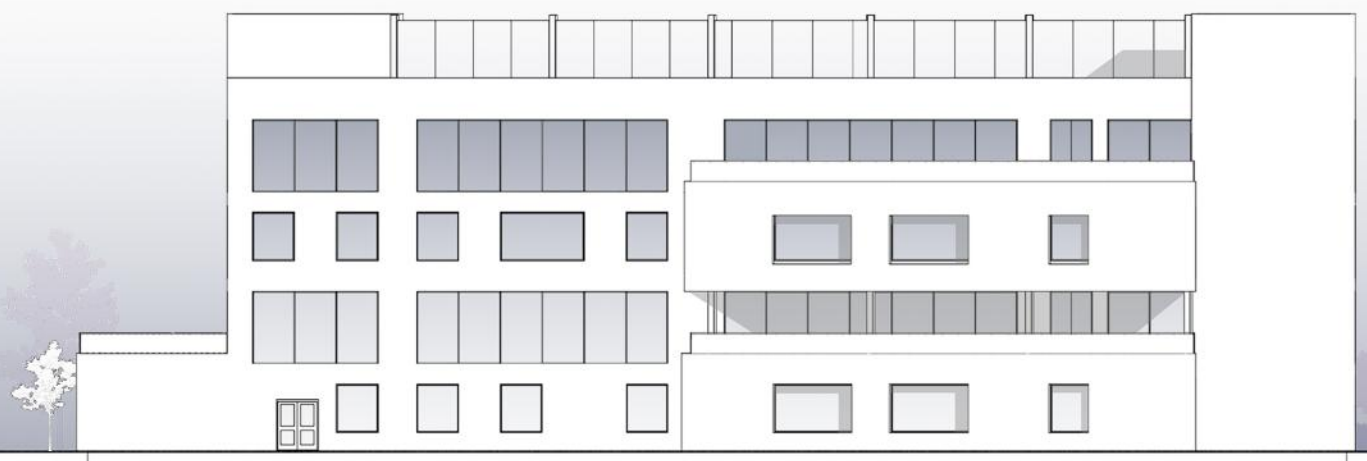

л

Фасад Л-А

А

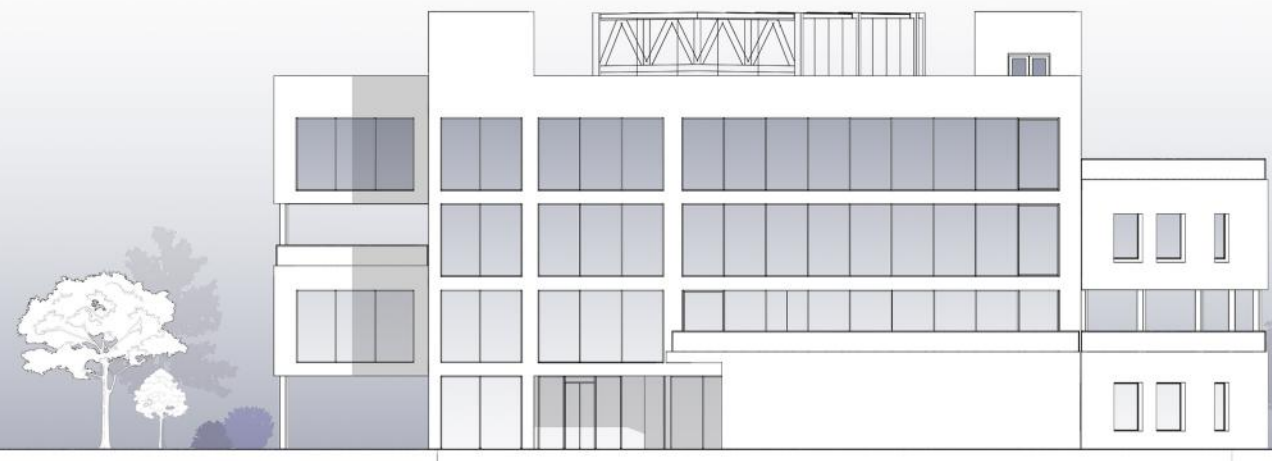

8

Фасад 8-1

1



А


Фасад А-Л

л






Розріз К-А

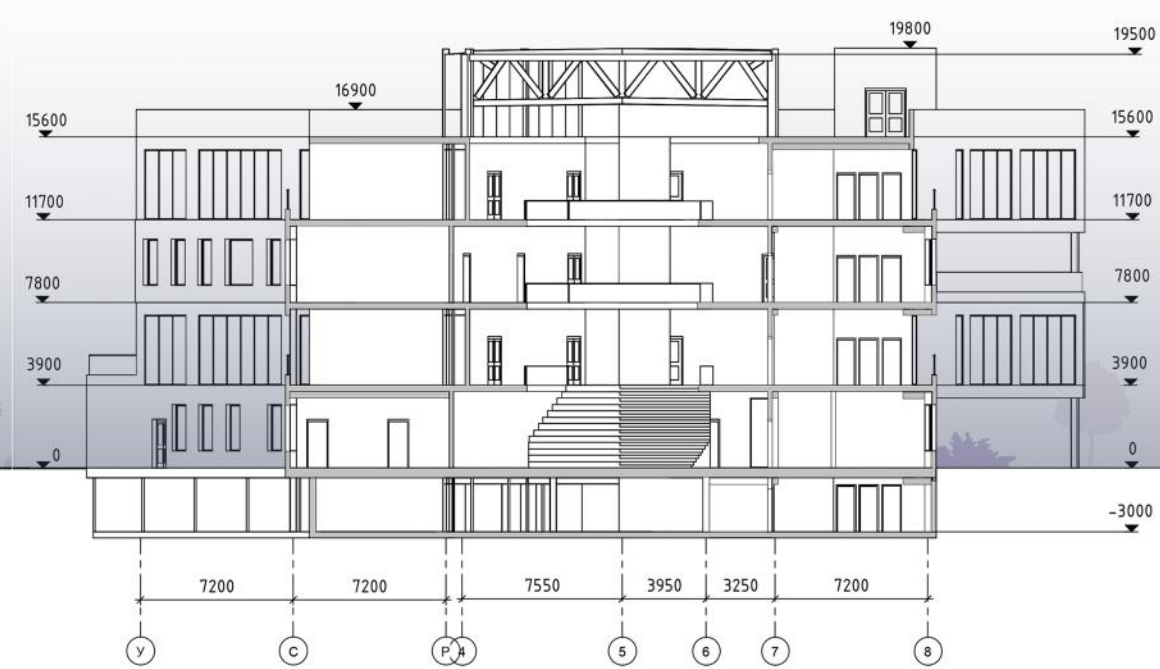


Д...V R

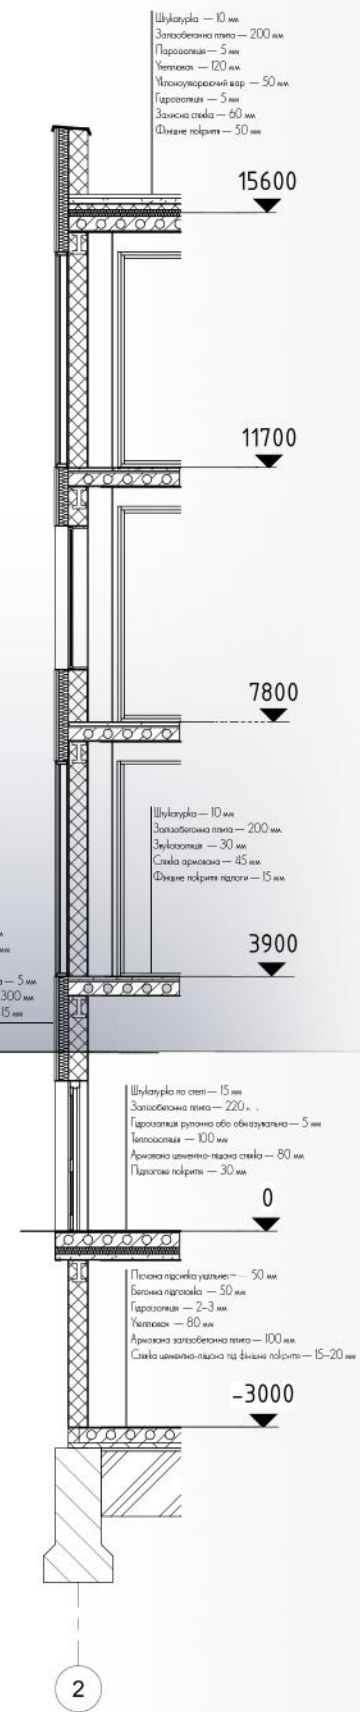


Розріз по стіні






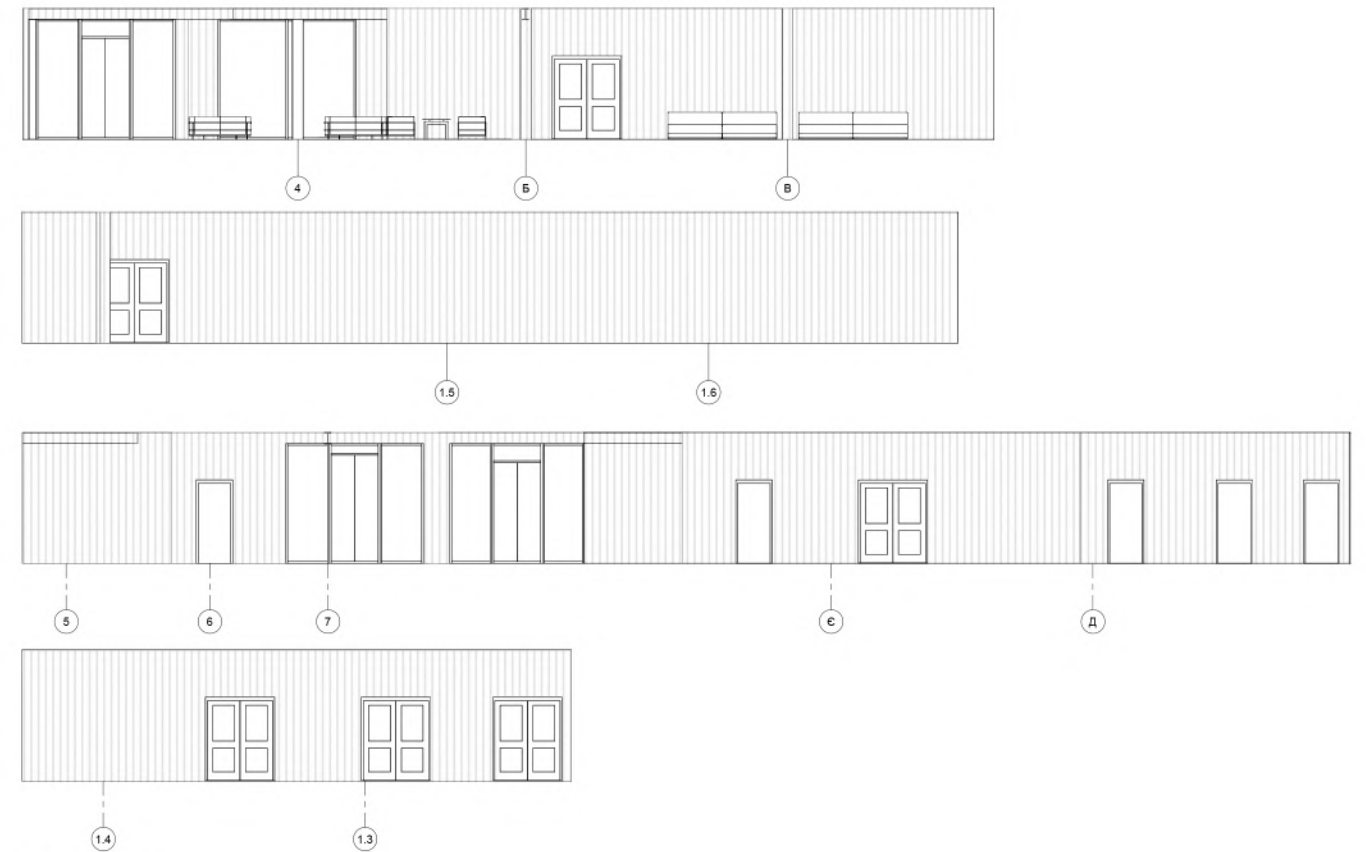


Розгортки

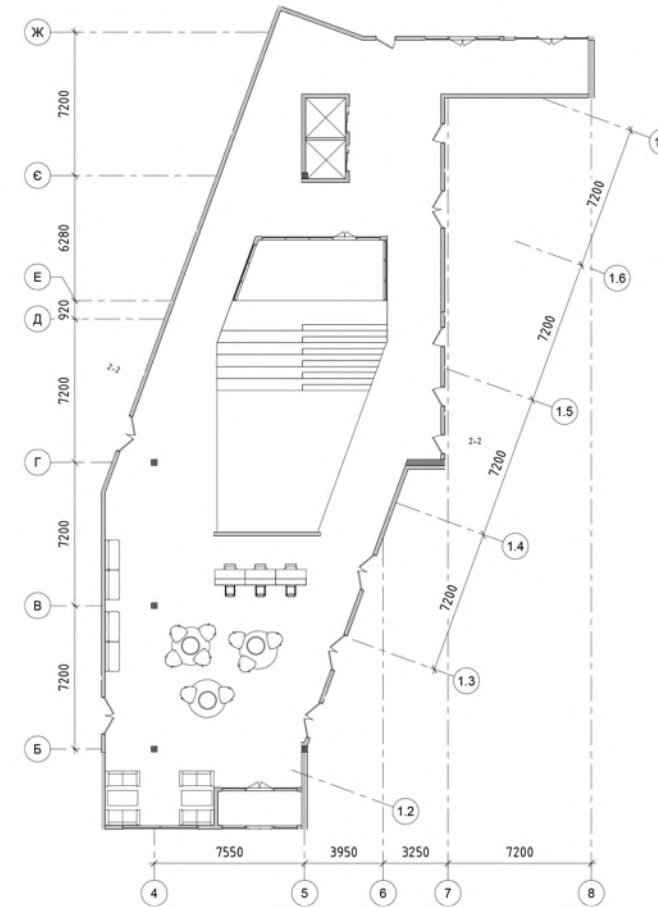


План атриумного простору М 1:50

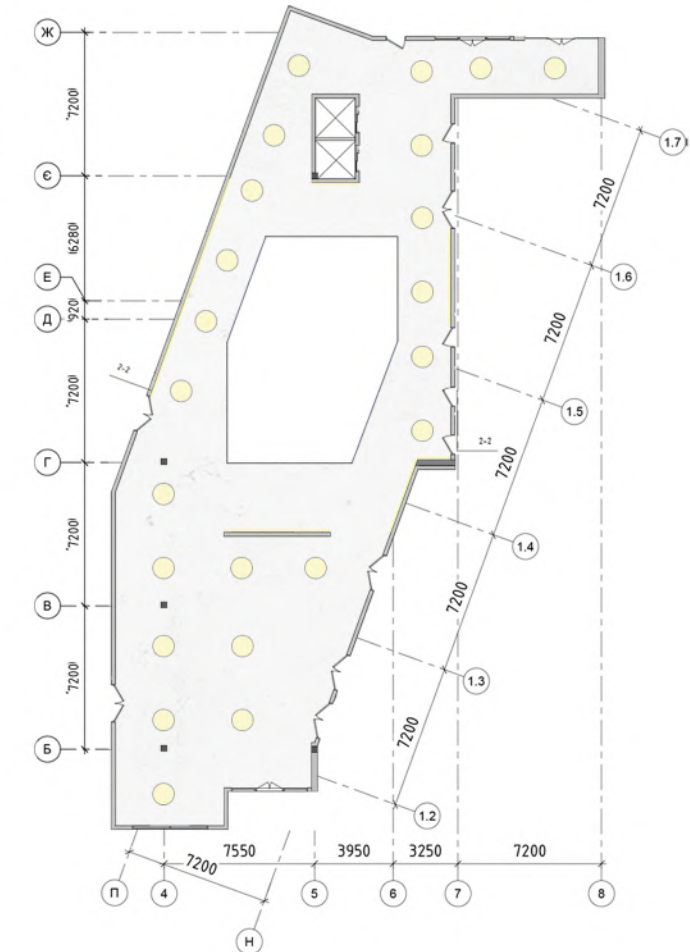


План освітлення М 1:50

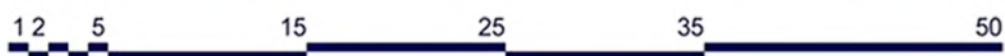


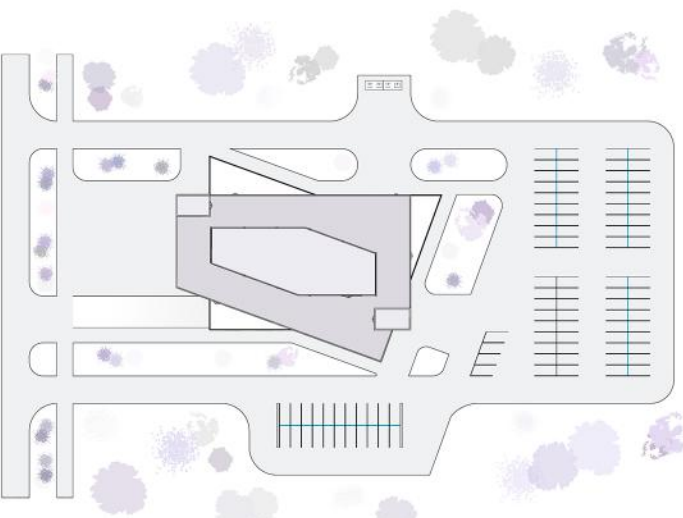

Фасад 1-7 М 1:100

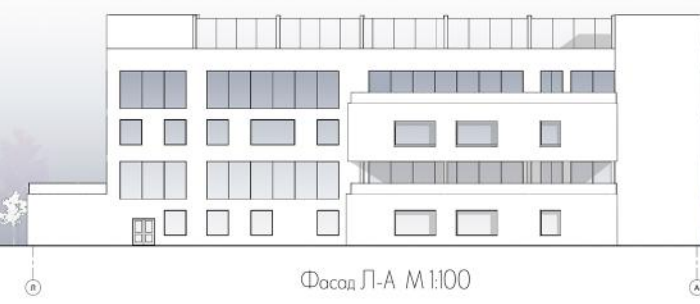

Фасад Л-А М 1:100

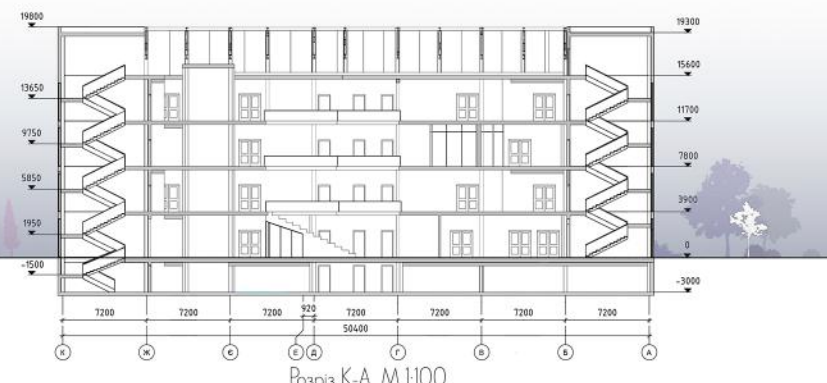



Розріз К-А М 1:100

Генеральний план 1:500




Виканала ст. гр. Арх 21-б
Купренка О.О. Керівник: канд. арх., доцент
Праслова В.О.

Ситуаційний план 1:2000

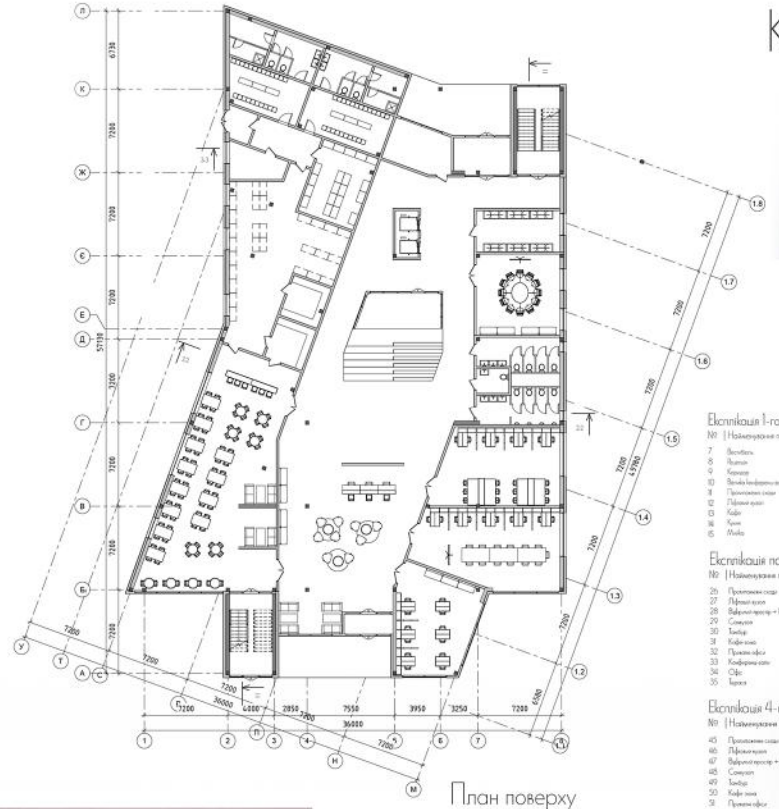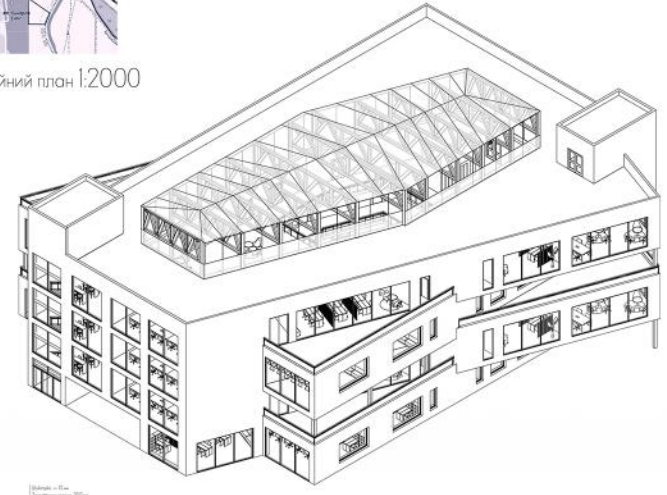


План поверху на відмітці 0.000 М 1:100

Коворкінг-центр у місті Ірпені Київської області

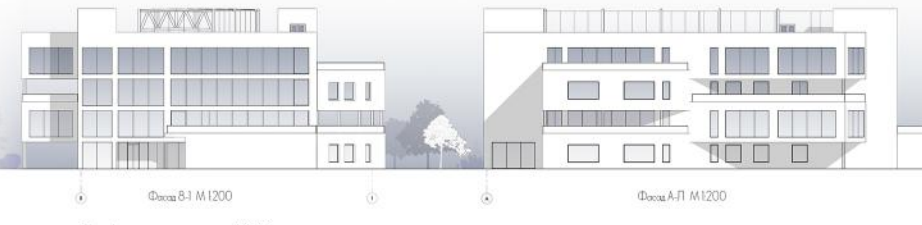

Фасад 8-1 М 1:200

Фасад ЛП М 1:200

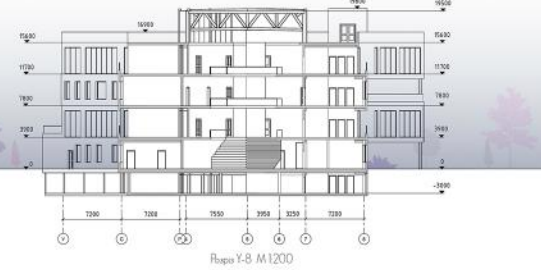

Розріз Y-B М 1:200

Екстація поверху на відмітці -3.000:

№	Найменування приміщення	Площа, м ²
1	Підземний паркінг	58
2	Силова	40
3	Приміщення адміністрації	43
4	Коридор	50
5	Підземний паркінг	28
6	Аб'єкт	0

Екстація 1-го поверху:

№	Найменування приміщення	Площа, м ²
7	Підземний паркінг	17
8	Силова	35
9	Силова	40
10	Силова	40
Екстація поверху на відмітці +3.000:

№	Найменування приміщення	Площа, м ²
37	Підземний паркінг	28
38	Силова	40
39	Силова	40
Екстація поверху на відмітці +7.800:


№	Найменування приміщення	Площа, м ²
37	Підземний паркінг	28
38	Силова	40
39	Силова	40
Екстація 4-го поверху:


№	Найменування приміщення	Площа, м ²
45	Підземний паркінг	28
46	Силова	40
47	Силова	40
План поверху на відмітці +3.900 М 1:200

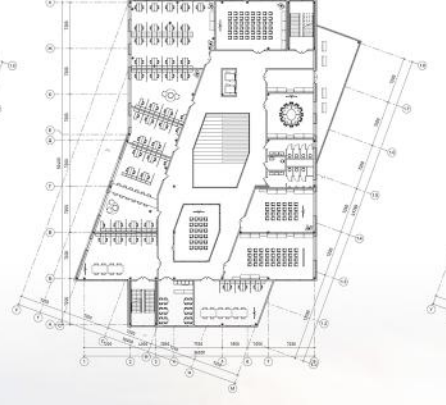



План поверху на відмітці +7.800 М 1:200

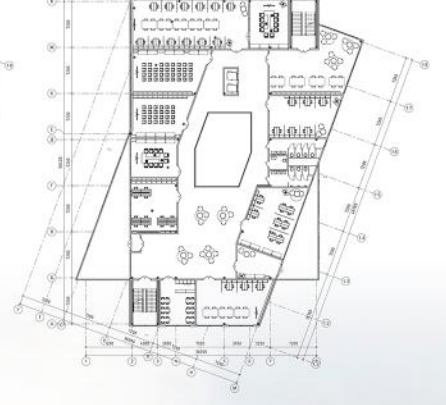


План поверху на відмітці +11.700 М 1:200

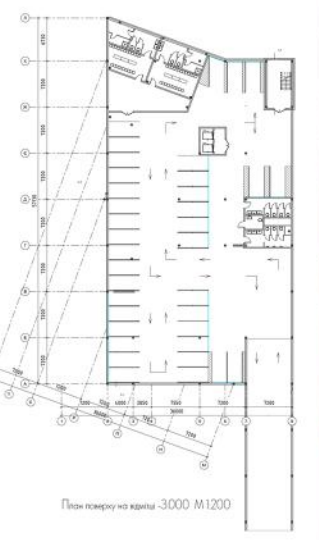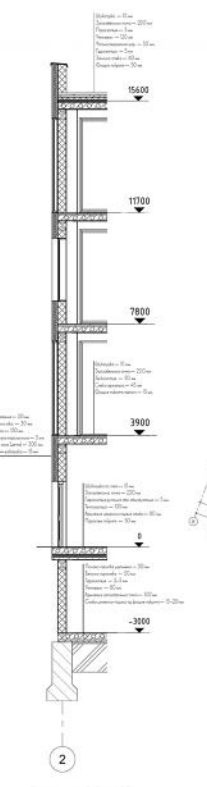

План поверху на відмітці -3.000 М 1:200

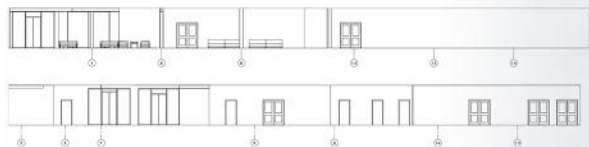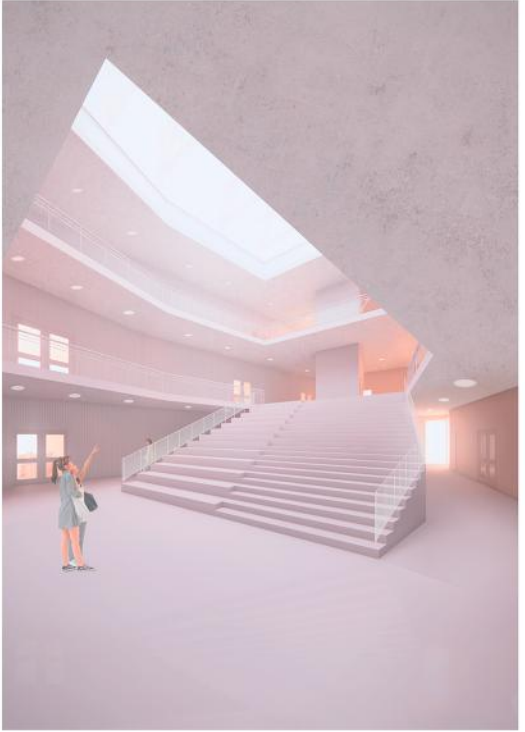

Розріз М 1:50

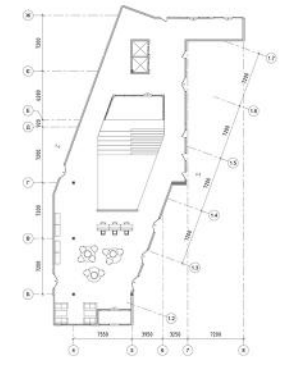

План спільного простору М 1:50



План окремих М 1:50

