

КВАЛІФІКАЦІЙНА ВИПУСКНА РОБОТА НА ЗДОБУТТЯ ОСВІТНЬОГО СТУПЕНЯ БАКАЛАВРА АРХІТЕКТУРИ

на тему:

«ЛІЦЕЙ У М. КИЄВІ»

загальним обсягом 11 аркушів формату А1, пояснювальна записка 75 с.

Виконала: студентка групи АРХ-22-1А

191 «Архітектура та містобудування»,

Освітньо-професійна програма «Архітектура та містобудування»

(шифр і назва спеціальності, освітньо-наукової програми)


Казакова Єва Євгенівна


(шифр і назва спеціальності, освітньо-наукової програми)

Керівники: ст. викл. Вовчок Лілія Леонідівна, доц. Лисюк Геннадій Григорович

(шифр і назва спеціальності, освітньо-наукової програми)

Київ – 2026 р.


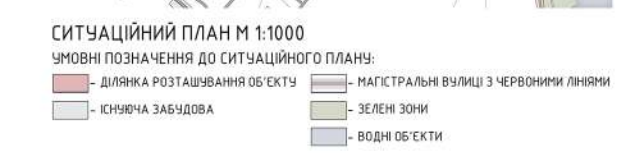


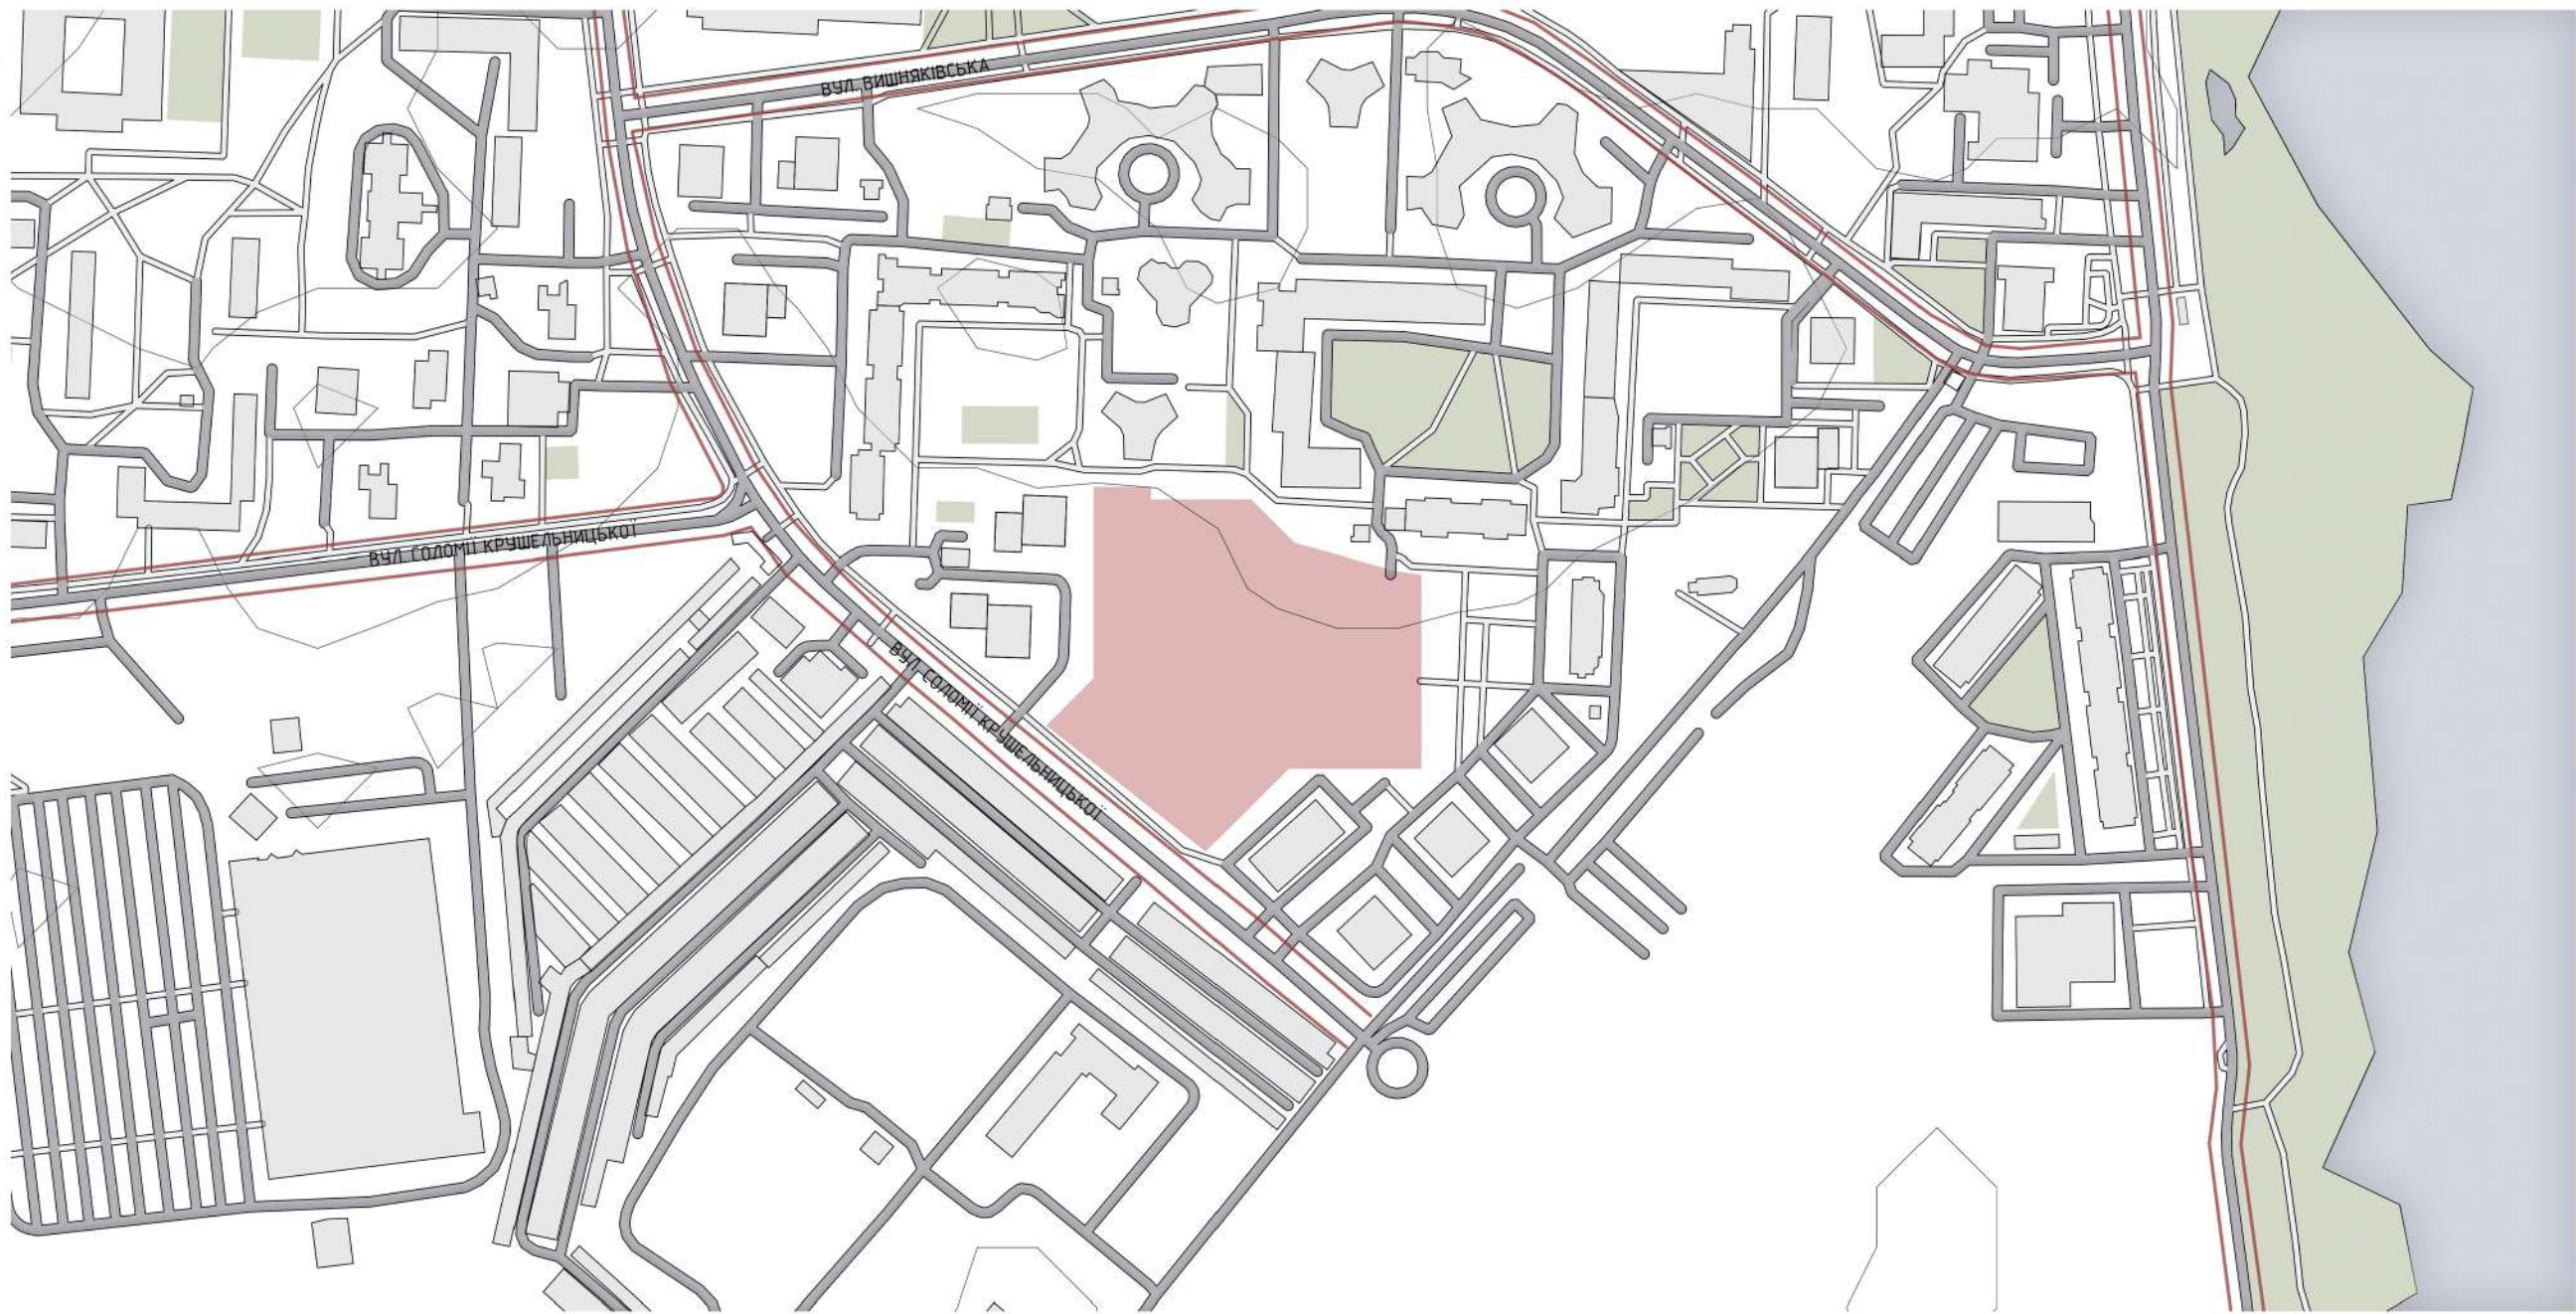

СИТУАЦІЙНИЙ ПЛАН М 1:1000

УМОВНІ ПОЗНАЧЕННЯ ДО СИТУАЦІЙНОГО ПЛАНУ:

- | | | | |
|--|--------------------------------|--|---|
| | - ДІЛЯНКА РОЗТАШУВАННЯ ОБ'ЄКТУ | | - МАГІСТРАЛЬНІ ВУЛИЦІ З ЧЕРВОНИМИ ЛІНІЯМИ |
| | - ІСНЮЧА ЗАБУДОВА | | - ЗЕЛЕНІ ЗОНИ |
| | | | - ВОДНІ ОБ'ЄКТИ |

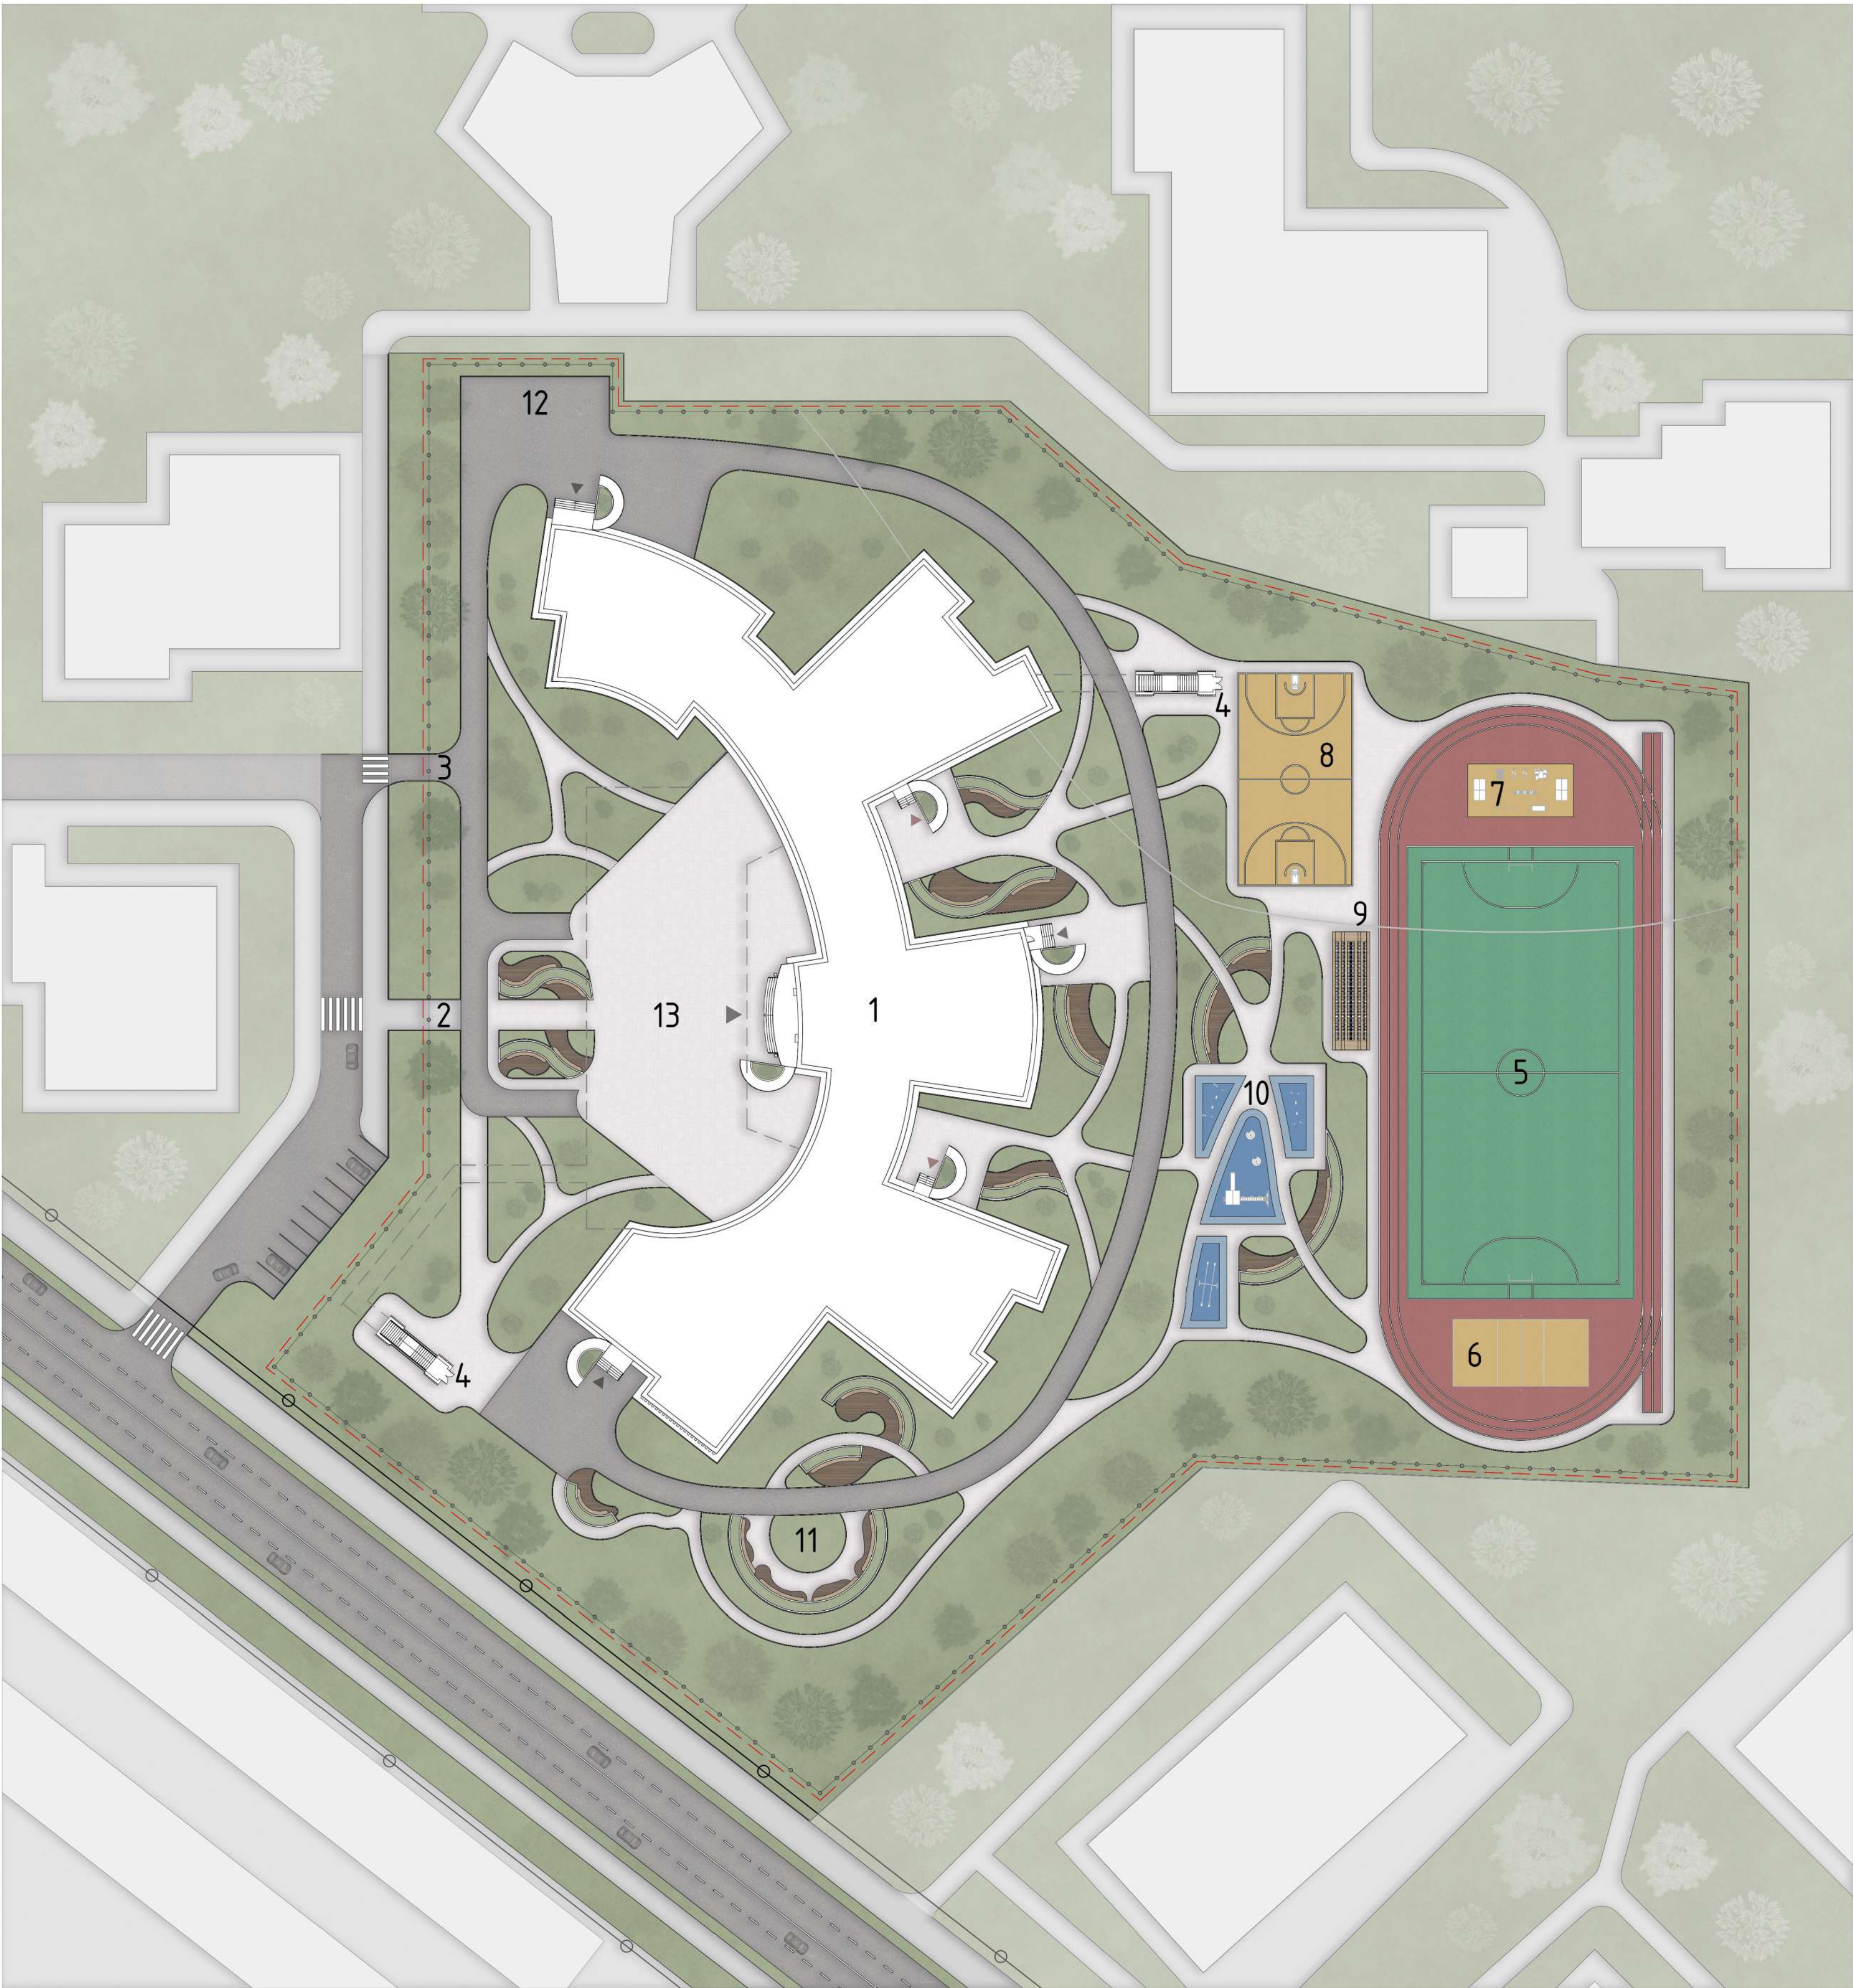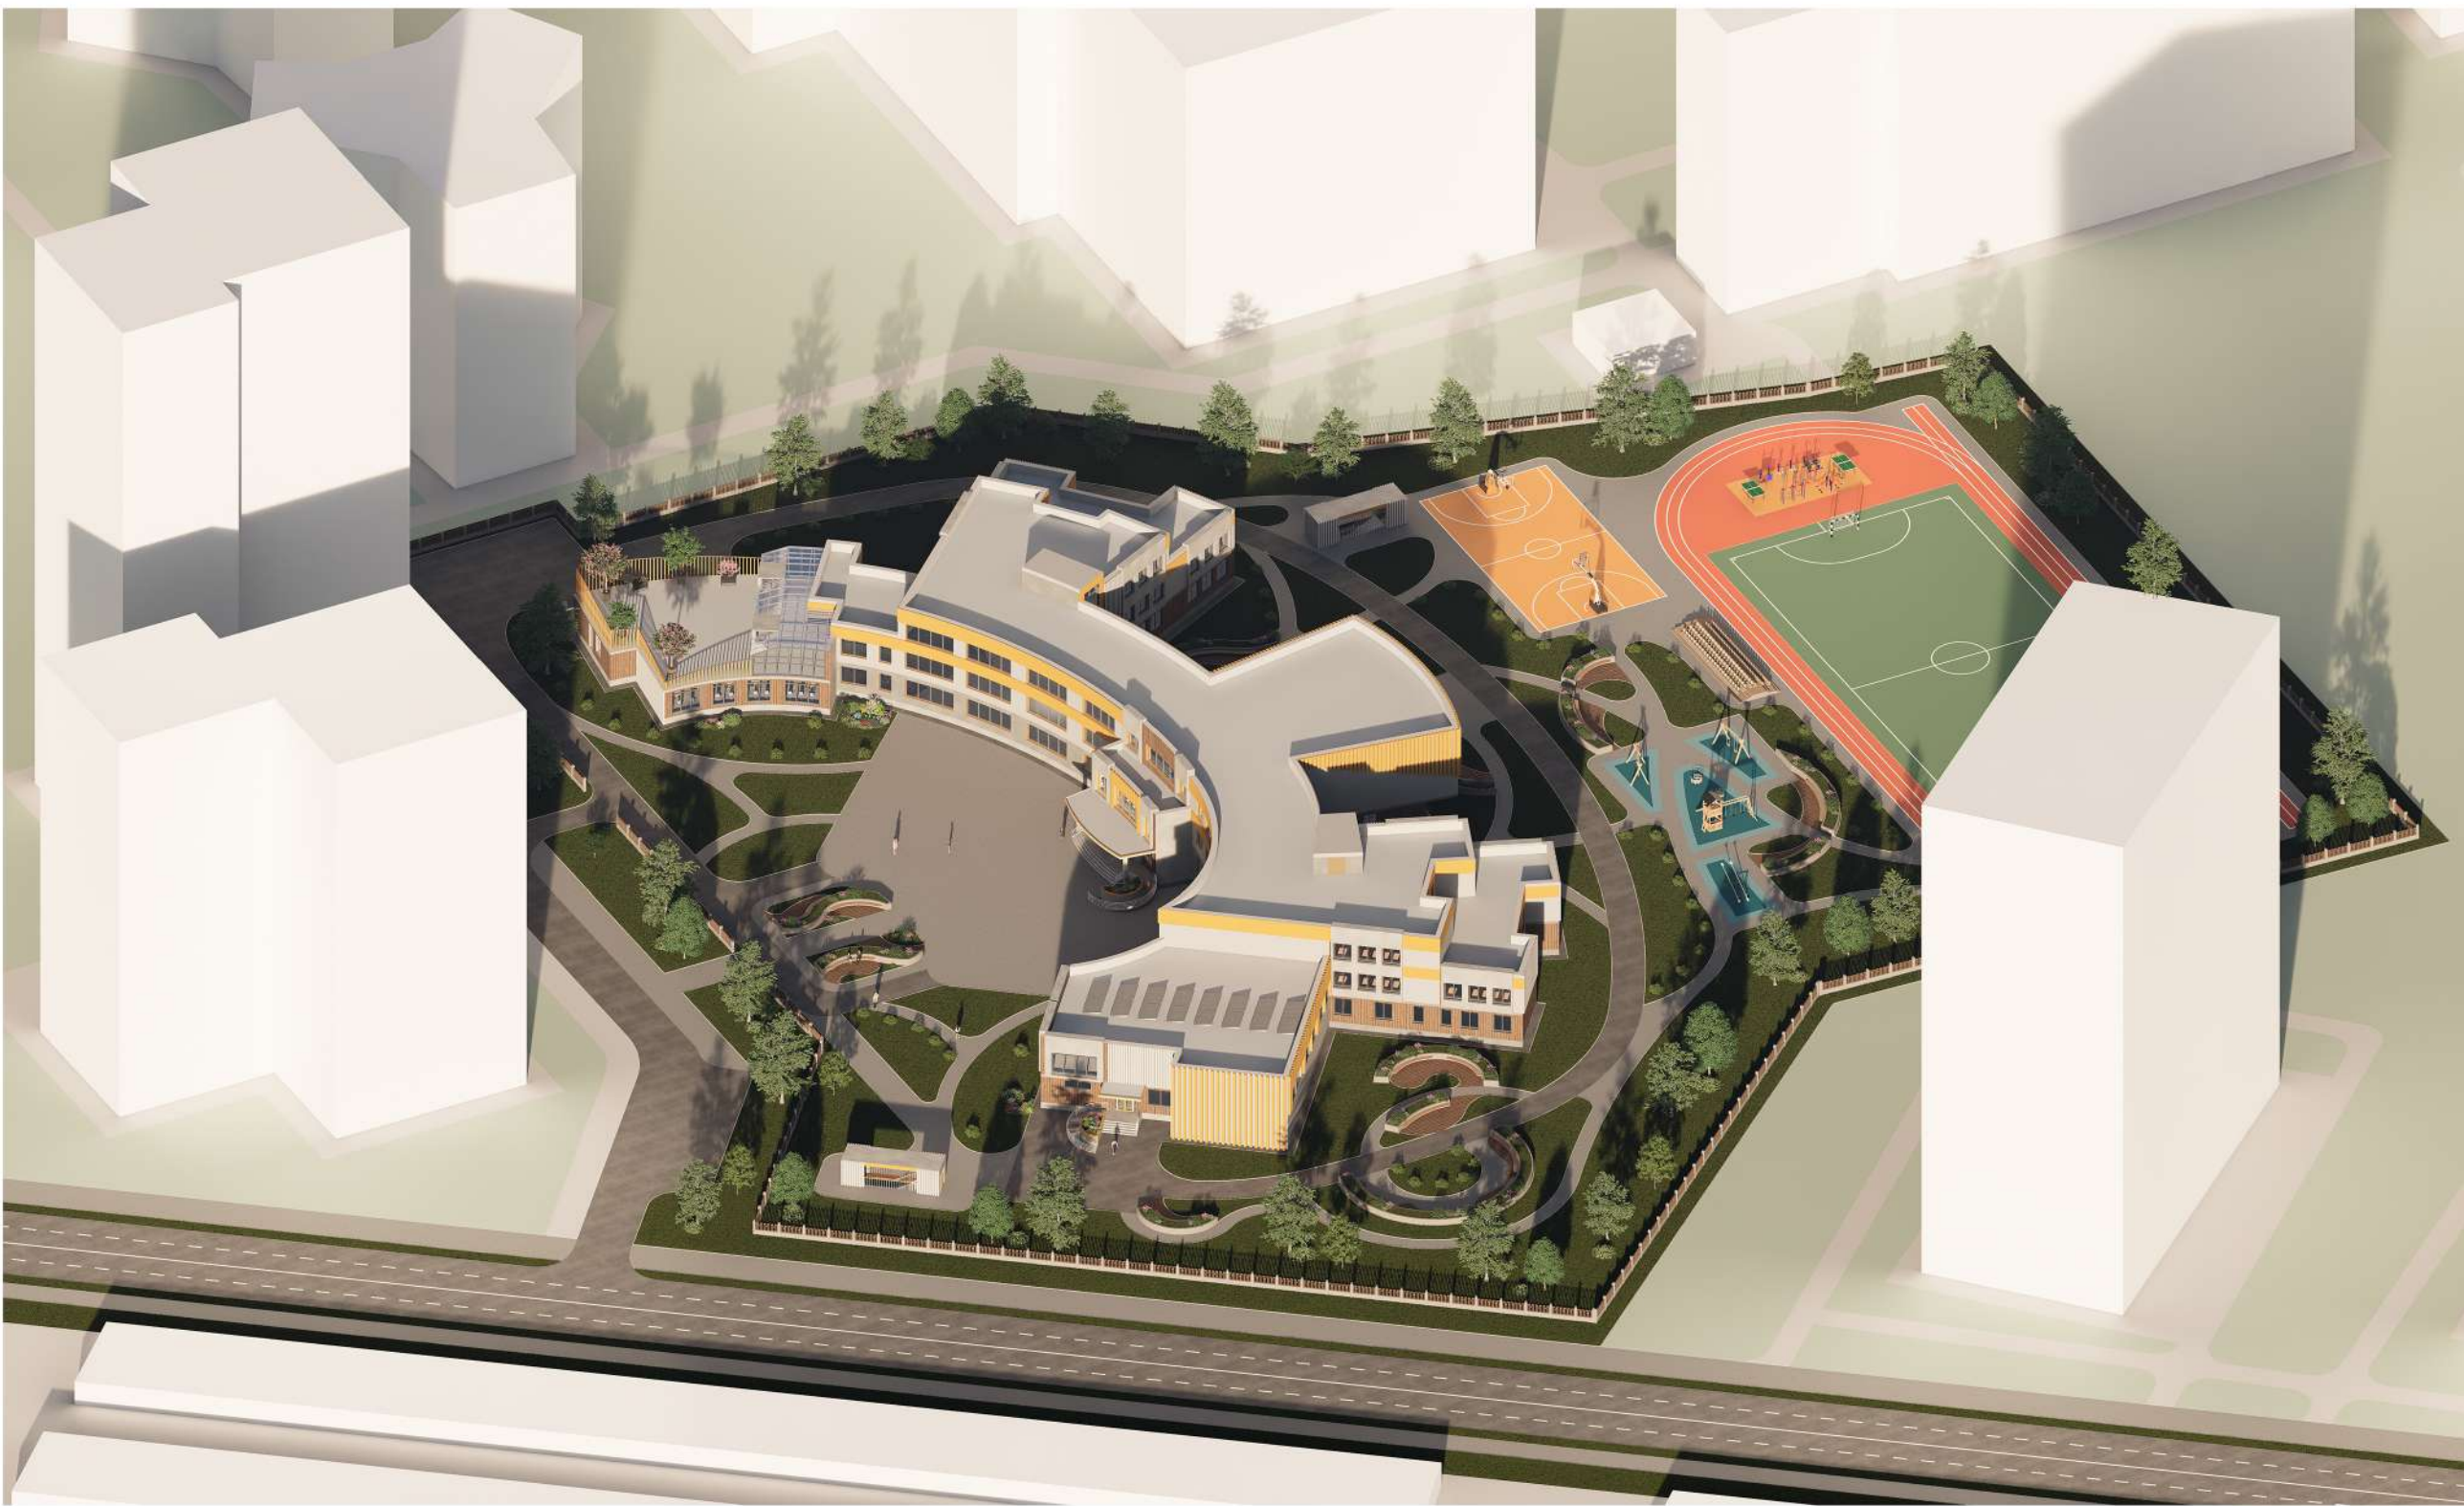


ГЕНЕРАЛЬНИЙ ПЛАН М 1:500

ЕКСПЛІКАЦІЯ ДО ГЕНЕРАЛЬНОГО ПЛАНУ:

- | | |
|---|---|
| 1 - ЛІЦЕЙ | 7 - МАЙДАНЧИК ДЛЯ ЗАНЯТЬ НА ВУЛИЧНИХ ТРЕНАЖЕРАХ |
| 2 - ГОЛОВНИЙ ВХІД | 8 - БАСКЕТБОЛЬНИЙ МАЙДАНЧИК |
| 3 - В'ЇЗД | 9 - ГЛЯДАЦЬКІ ТРИБУНИ |
| 4 - ВХІД В УКРИТТЯ | 10 - ДИТЯЧИЙ ІГРОВИЙ МАЙДАНЧИК |
| 5 - СТАДІОН З КРУГОВОЮ БІГОВОЮ ДОРІЖКОЮ | 11 - ЗОНА ВІДПОЧИНКУ |
| 6 - ВОЛЕЙБОЛЬНИЙ МАЙДАНЧИК | 12 - ГОСПОДАРСЬКИЙ МАЙДАНЧИК |
| | 13 - ПЛОЩА ПЕРЕД ВХОДОМ |

УМОВНІ ПОЗНАЧЕННЯ ДО ГЕНЕРАЛЬНОГО ПЛАНУ:


- | | | | |
|--|-----------------|--|-------------------|
| | - ЧЕРВОНІ ЛІНІЇ | | - ЛИСТЯНІ ДЕРЕВА |
| | - МЕЖІ ДІЯЛКИ | | - ШТУЧНА ТРАВА |
| | - ГОРИЗОНТАЛЬ | | - ГУМОВЕ ПОКРИТТЯ |
| | - ПАРКАН | | - ГУМОВЕ ПОКРИТТЯ |
| | - УКРИТТЯ | | - ГУМОВЕ ПОКРИТТЯ |
| | - ОЗЕЛЕНЕННЯ | | - ЛАВОЧКИ |

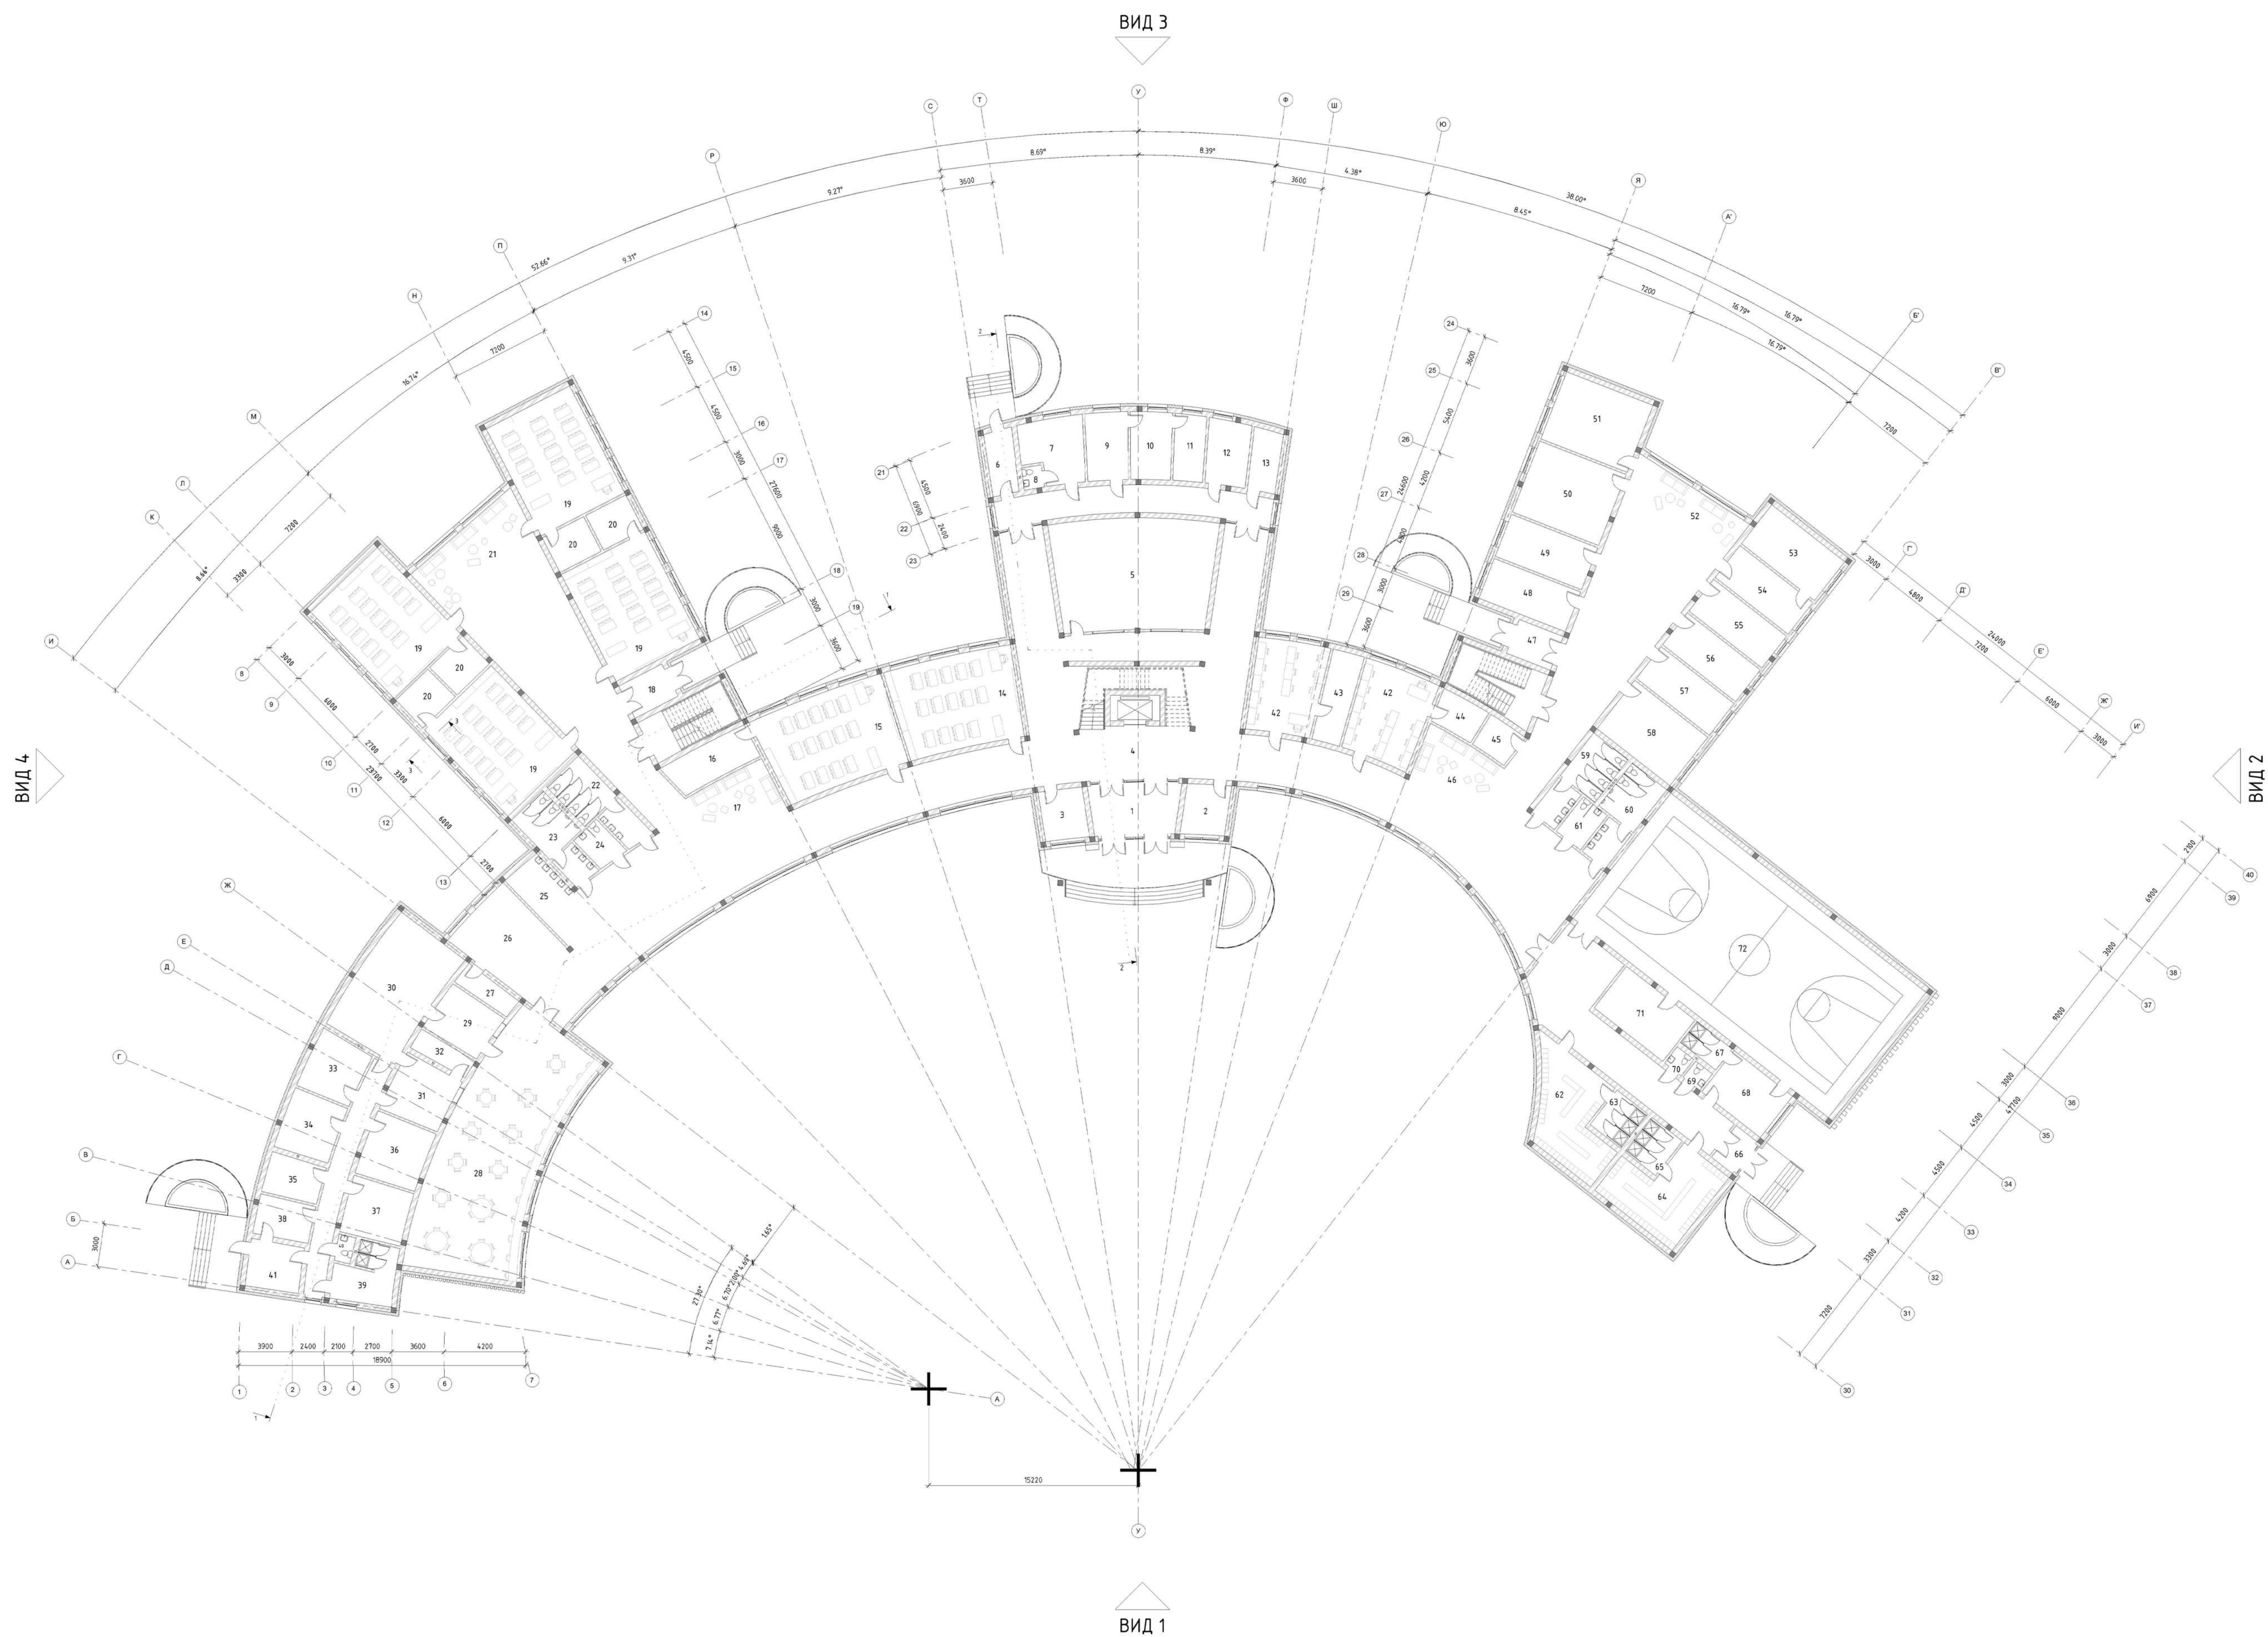

ЕКСПЛІКАЦІЯ ПЛАНУ НА ВІДМІТЦІ +0,000

1 - ТАМБУР	23 м ²
2 - КІМНАТА ОХОРОНИ	12 м ²
3 - КІМНАТА ЧЕРГОВОГО	12 м ²
4 - ВЕСТИБЮЛЬ	100 м ²
5 - ГАРДЕРОБ	90 м ²
6 - ТАМБУР	9 м ²
7 - ЛАЗАРЕТ	19 м ²
8 - САНВУЗОЛ	3 м ²
9 - КАБІНЕТ ЛІКАРЯ	15 м ²
10 - ПРОЦЕДУРНА	15 м ²
11 - ПІДСОБНЕ ПРИМІЩЕННЯ	10 м ²
12 - КАБІНЕТ ЗУБНОГО ЛІКАРЯ	14 м ²
13 - ПРИМІЩЕННЯ ДЕЗИНФЕКЦІЇ	9 м ²
14 - УНІВЕРСАЛЬНИЙ КАБІНЕТ	60 м ²
15 - УНІВЕРСАЛЬНИЙ КАБІНЕТ	60 м ²
16 - ЛАБОРАНТСЬКА	15 м ²
17 - РЕКРЕАЦІЯ	25 м ²
18 - ТАМБУР	9 м ²
19 - УНІВЕРСАЛЬНИЙ КАБІНЕТ	60 м ²
20 - ЛАБОРАНТСЬКА	9 м ²
21 - РЕКРЕАЦІЙНА ЗОНА	30 м ²
22 - ЖІНОЧІЙ САНВУЗОЛ	21 м ²
23 - ЧОЛОВІЧИЙ САНВУЗОЛ	21 м ²
24 - ІНКЛЮЗИВНИЙ САНВУЗОЛ	6 м ²
25 - УМИВАЛЬНЯ	20 м ²
26 - БУФЕТ	37 м ²
27 - ПІДСОБНЕ ПРИМІЩЕННЯ	7 м ²
28 - ЇДАЛЬНЯ	145 м ²
29 - РОЗДАТКОВА	12 м ²
30 - ГАРЯЧИЙ ЦЕХ	60 м ²
31 - МИЙНА	18 м ²
32 - МИЙНА ДЛЯ ЯЄЦЬ	8 м ²
33 - ХОЛОДНИЙ ЦЕХ	16 м ²
34 - М'ЯСО-РИБНИЙ ЦЕХ	16 м ²
35 - ОВОЧЕВИЙ ЦЕХ	12 м ²
36 - ХОЛОДИЛЬНА КАМЕРА	16 м ²
37 - СКЛАД	18 м ²
38 - СКЛАД	11 м ²
39 - КІМНАТА ПЕРСОНАЛУ	16 м ²
40 - САНВУЗОЛ ДЛЯ ПЕРСОНАЛУ	2 м ²
41 - ТАРНА	7 м ²
42 - КАБІНЕТ ІНФОРМАТИКИ	35 м ²
43 - ЛАБОРАНТСЬКА	15 м ²
44 - ЛАБОРАНТСЬКА	9 м ²
45 - ПІДСОБНЕ ПРИМІЩЕННЯ	7 м ²
46 - РЕКРЕАЦІЙНА ЗОНА	25 м ²
47 - ТАМБУР	9 м ²
48 - КАБІНЕТ ЗАСТУПНИКА ДИРЕКТОРА	25 м ²
49 - МЕТОДИЧНИЙ КАБІНЕТ	22 м ²
50 - ВЧИТЕЛЬСЬКА	37 м ²
51 - КІМНАТА ВІДПОЧИНКУ	35 м ²
52 - РЕКРЕАЦІЙНА ЗОНА	30 м ²
53 - ДИРЕКТОР	24 м ²
54 - СЕКРЕТАР	19 м ²
55 - БУХГАЛТЕРІЯ	19 м ²
56 - КАНЦЕЛЯРІЯ	19 м ²
57 - КАБІНЕТ ЗАСТУПНИКА ДИРЕКТОРА	22 м ²
58 - КАБІНЕТ ПСИХОЛОГА	30 м ²
59 - ЖІНОЧІЙ САНВУЗОЛ	21 м ²
60 - ЧОЛОВІЧИЙ САНВУЗОЛ	21 м ²
61 - ІНКЛЮЗИВНИЙ САНВУЗОЛ	6 м ²
62 - ЖІНОЧА РОЗДЯГАЛЬНЯ	47 м ²
63 - ЖІНОЧА ДУШОВА	8 м ²
64 - ЧОЛОВІЧА РОЗДЯГАЛЬНЯ	47 м ²
65 - ЧОЛОВІЧА ДУШОВА	8 м ²
66 - ТАМБУР	5 м ²
67 - ДУШОВА	6 м ²
68 - ТРЕНЕРСЬКА	20 м ²
69 - ЖІНОЧІЙ САНВУЗОЛ	2 м ²
70 - ЧОЛОВІЧИЙ САНВУЗОЛ	2 м ²
71 - ІНВЕНТАРНА	24 м ²
72 - СПОРТИВНИЙ ЗАЛ	270 м ²


ПЛАН НА ВІДМІТЦІ +0,000 М 1:200

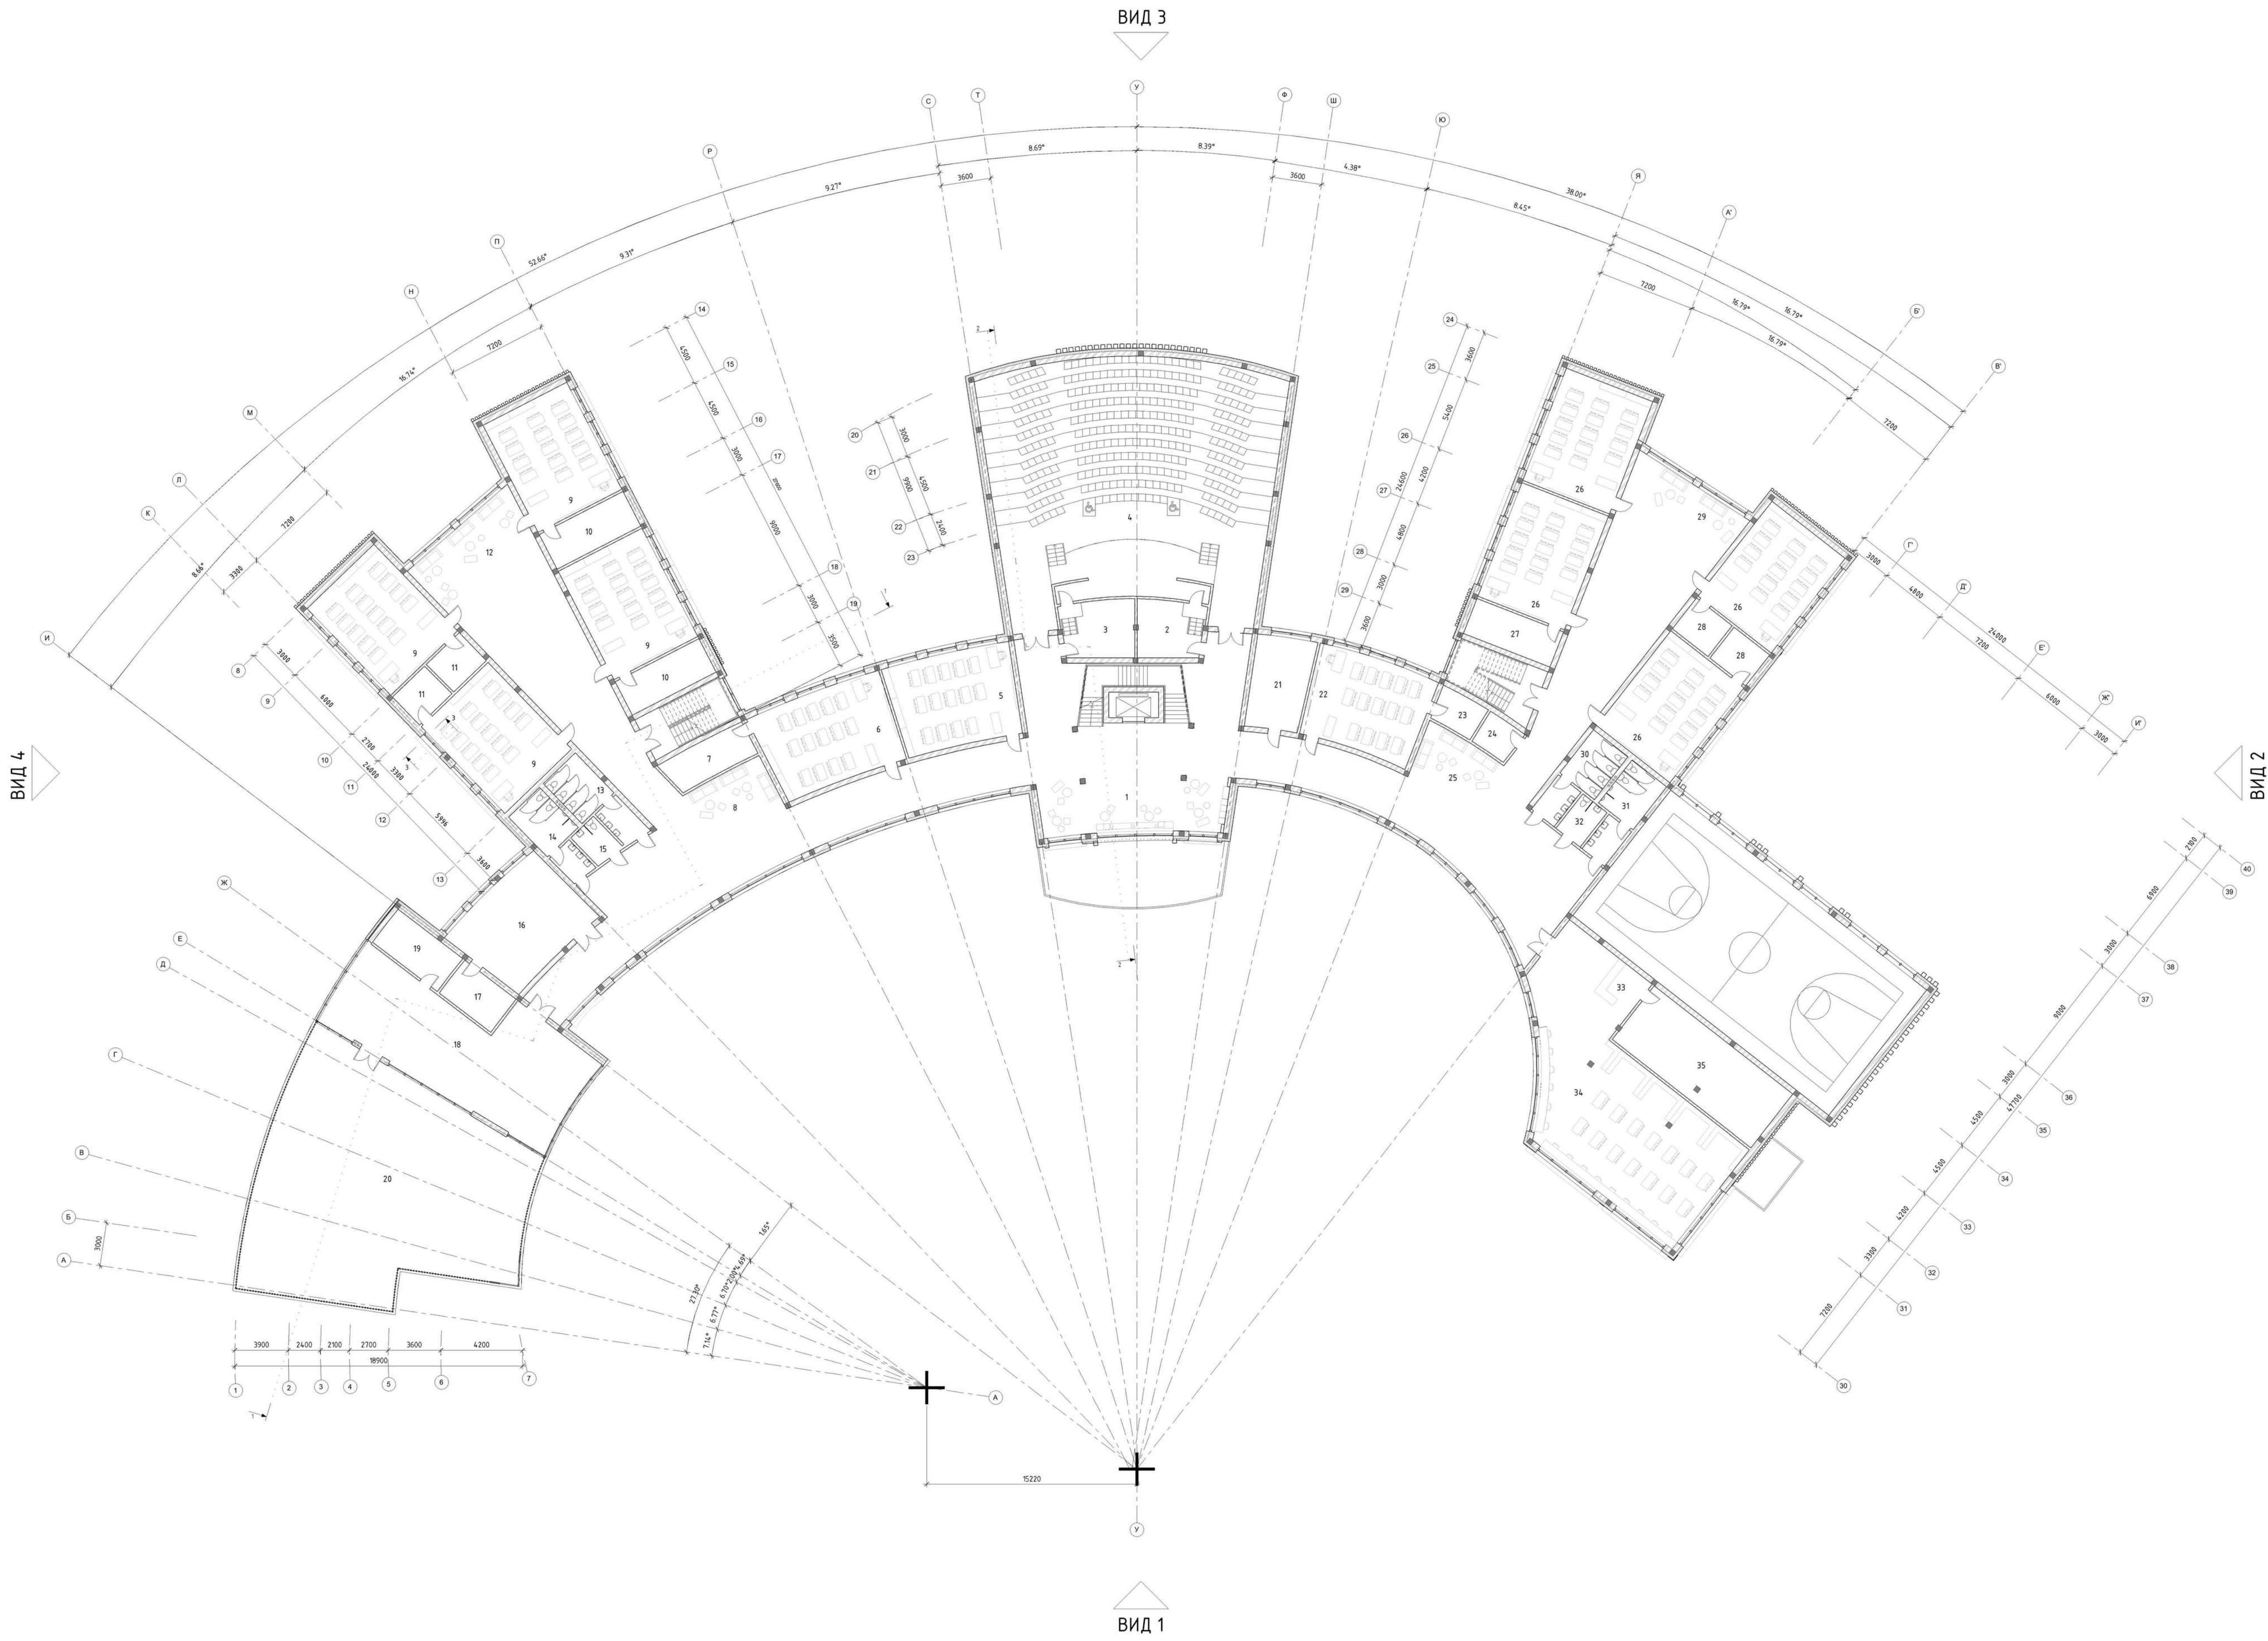

ЕКСПЛІКАЦІЯ ПЛАНУ НА ВІДМІТЦІ +3,600

1 - ХОЛ ПЕРЕД АКТОВОЮ ЗАЛОЮ	90 м ²
2 - ІНВЕНТАРНА	20 м ²
3 - КОСТЮМЕРНА	20 м ²
4 - АКТОВА ЗАЛА	360 м ²
5 - УНІВЕРСАЛЬНИЙ КАБІНЕТ	60 м ²
6 - УНІВЕРСАЛЬНИЙ КАБІНЕТ	60 м ²
7 - ЛАБОРАНТСЬКА	15 м ²
8 - РЕКРЕАЦІЙНА ЗОНА	25 м ²
9 - УНІВЕРСАЛЬНИЙ КАБІНЕТ	60 м ²
10 - ЛАБОРАНТСЬКА	15 м ²
11 - ЛАБОРАНТСЬКА	9 м ²
12 - РЕКРЕАЦІЙНА ЗОНА	30 м ²
13 - ЖІНОЧИЙ САНВУЗОЛ	21 м ²
14 - ЧОЛОВІЧИЙ САНВУЗОЛ	21 м ²
15 - ІНКЛЮЗИВНИЙ САНВУЗОЛ	6 м ²
16 - ПРОФІЛЬНИЙ КАБІНЕТ	60 м ²
17 - ЛАБОРАНТСЬКА	15 м ²
18 - ОРАНЖЕРЕЯ	100 м ²
19 - ІНВЕНТАРНА	17 м ²
20 - ЕКСПЛУАТОВАНИЙ ДАХ	290 м ²
21 - МЕТОДИЧНИЙ КАБІНЕТ	25 м ²
22 - УНІВЕРСАЛЬНИЙ КАБІНЕТ	60 м ²
23 - ЛАБОРАНТСЬКА	9 м ²
24 - ПІДСОБНЕ ПРИМІЩЕННЯ	7 м ²
25 - РЕКРЕАЦІЙНА ЗОНА А	25 м ²
26 - УНІВЕРСАЛЬНИЙ КАБІНЕТ	60 м ²
27 - ЛАБОРАНТСЬКА	15 м ²
28 - ЛАБОРАНТСЬКА	9 м ²
29 - РЕКРЕАЦІЙНА ЗОНА	30 м ²
30 - ЖІНОЧИЙ САНВУЗОЛ	21 м ²
31 - ЧОЛОВІЧИЙ САНВУЗОЛ	21 м ²
32 - ІНКЛЮЗИВНИЙ САНВУЗОЛ	6 м ²
33 - КАТАЛОГ	5 м ²
34 - ЧИТАЛЬНА ЗАЛА	175 м ²
35 - СХОВИЩЕ	60 м ²


ПЛАН НА ВІДМІТЦІ +3,600 М 1:200

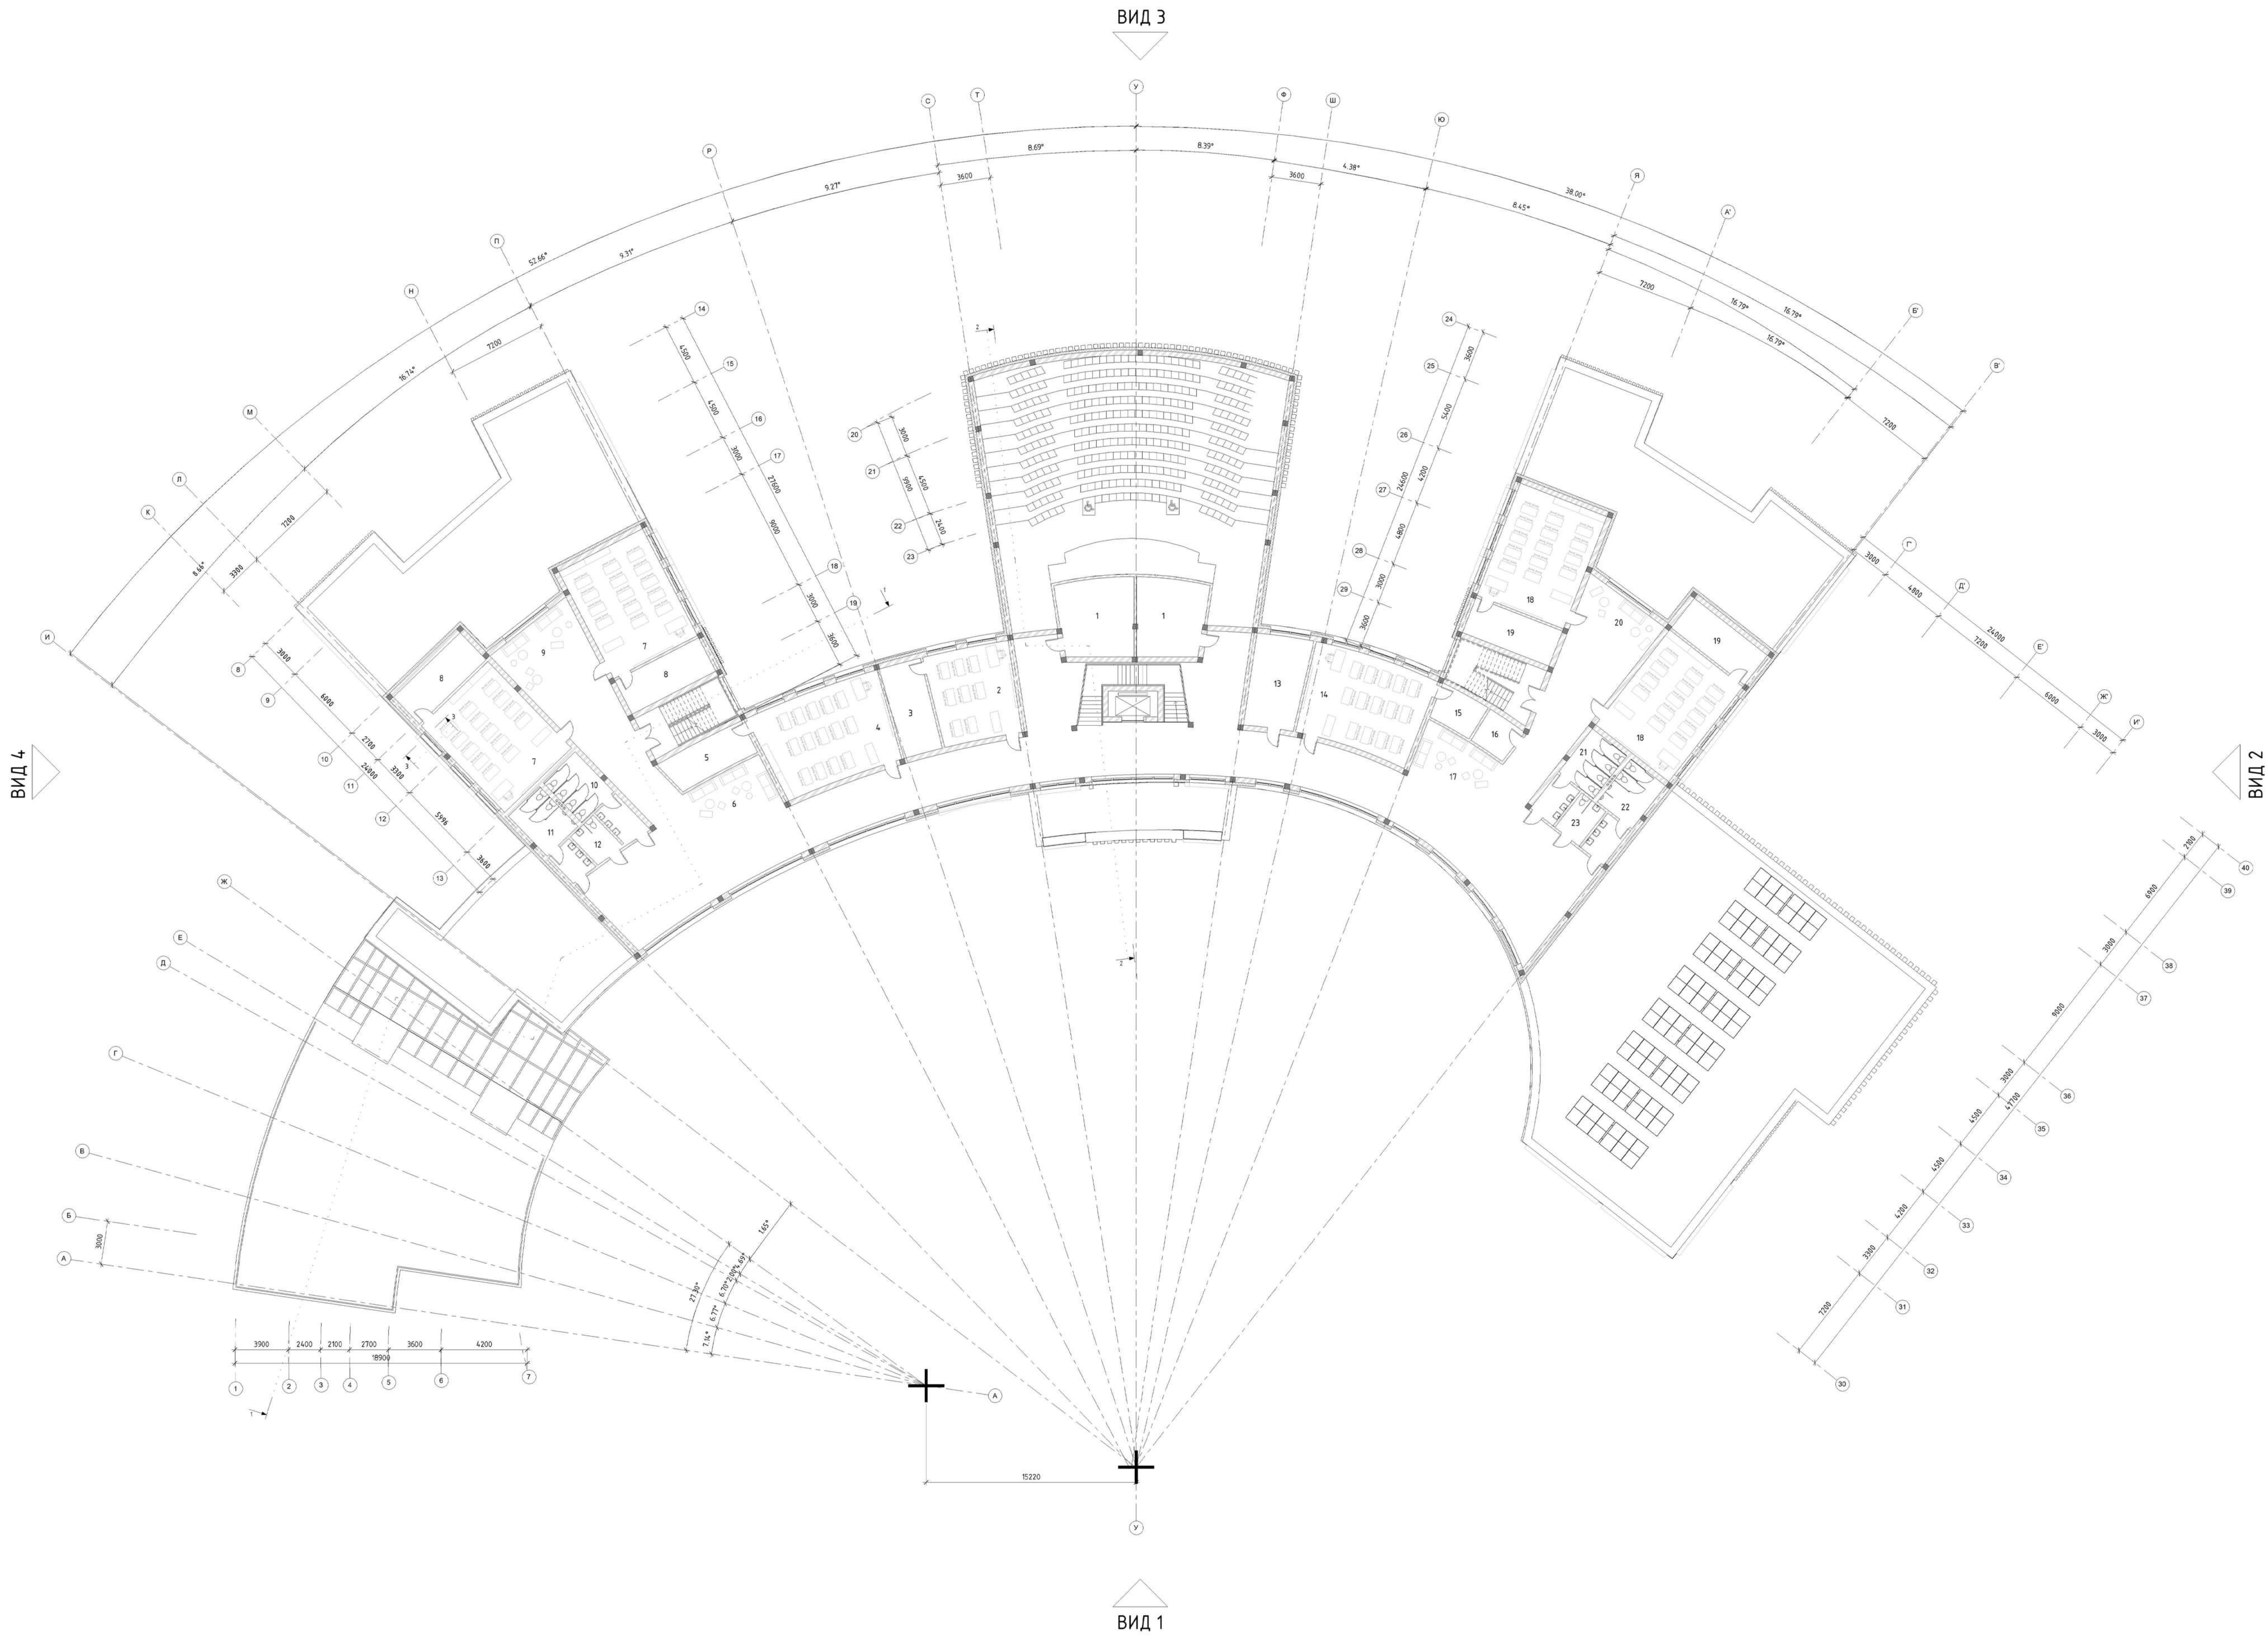

ЕКСПЛІКАЦІЯ ПЛАНУ НА ВІДМІТЦІ +7,200

1 - ТЕХНІЧНЕ ПРИМІЩЕННЯ	25 м ²
2 - КАБІНЕТ ІНОЗЕМНИХ МОВ	40 м ²
3 - ЛАБОРАНТСЬКА	20 м ²
4 - КАБІНЕТ ІНОЗЕМНИХ МОВ	60 м ²
5 - ЛАБОРАНТСЬКА	19 м ²
6 - РЕКРЕАЦІЙНА ЗОНА	25 м ²
7 - УНІВЕРСАЛЬНИЙ КАБІНЕТ	60 м ²
8 - ЛАБОРАНТСЬКА	15 м ²
9 - РЕКРЕАЦІЙНА ЗОНА	30 м ²
10 - ЖІНОЧИЙ САНВУЗОЛ	21 м ²
11 - ЧОЛОВІЧИЙ САНВУЗОЛ	21 м ²
12 - ІНКЛЮЗИВНИЙ САНВУЗОЛ	6 м ²
13 - КАБІНЕТ ЗАСТУПНИКА ДИРЕКТОРА	20 м ²
14 - УНІВЕРСАЛЬНИЙ КАБІНЕТ	6 м ²
15 - ЛАБОРАНТСЬКА	15 м ²
16 - ПІДСОБНЕ ПРИМІЩЕННЯ	7 м ²
17 - РЕКРЕАЦІЙНА ЗОНА	25 м ²
18 - УНІВЕРСАЛЬНИЙ КАБІНЕТ	60 м ²
19 - ЛАБОРАНТСЬКА	15 м ²
20 - РЕКРЕАЦІЙНА ЗОНА	30 м ²
21 - ЖІНОЧИЙ САНВУЗОЛ	21 м ²
22 - ЧОЛОВІЧИЙ САНВУЗОЛ	21 м ²
23 - ІНКЛЮЗИВНИЙ САНВУЗОЛ	6 м ²

ПЛАН НА ВІДМІТЦІ +7,200 М 1:200

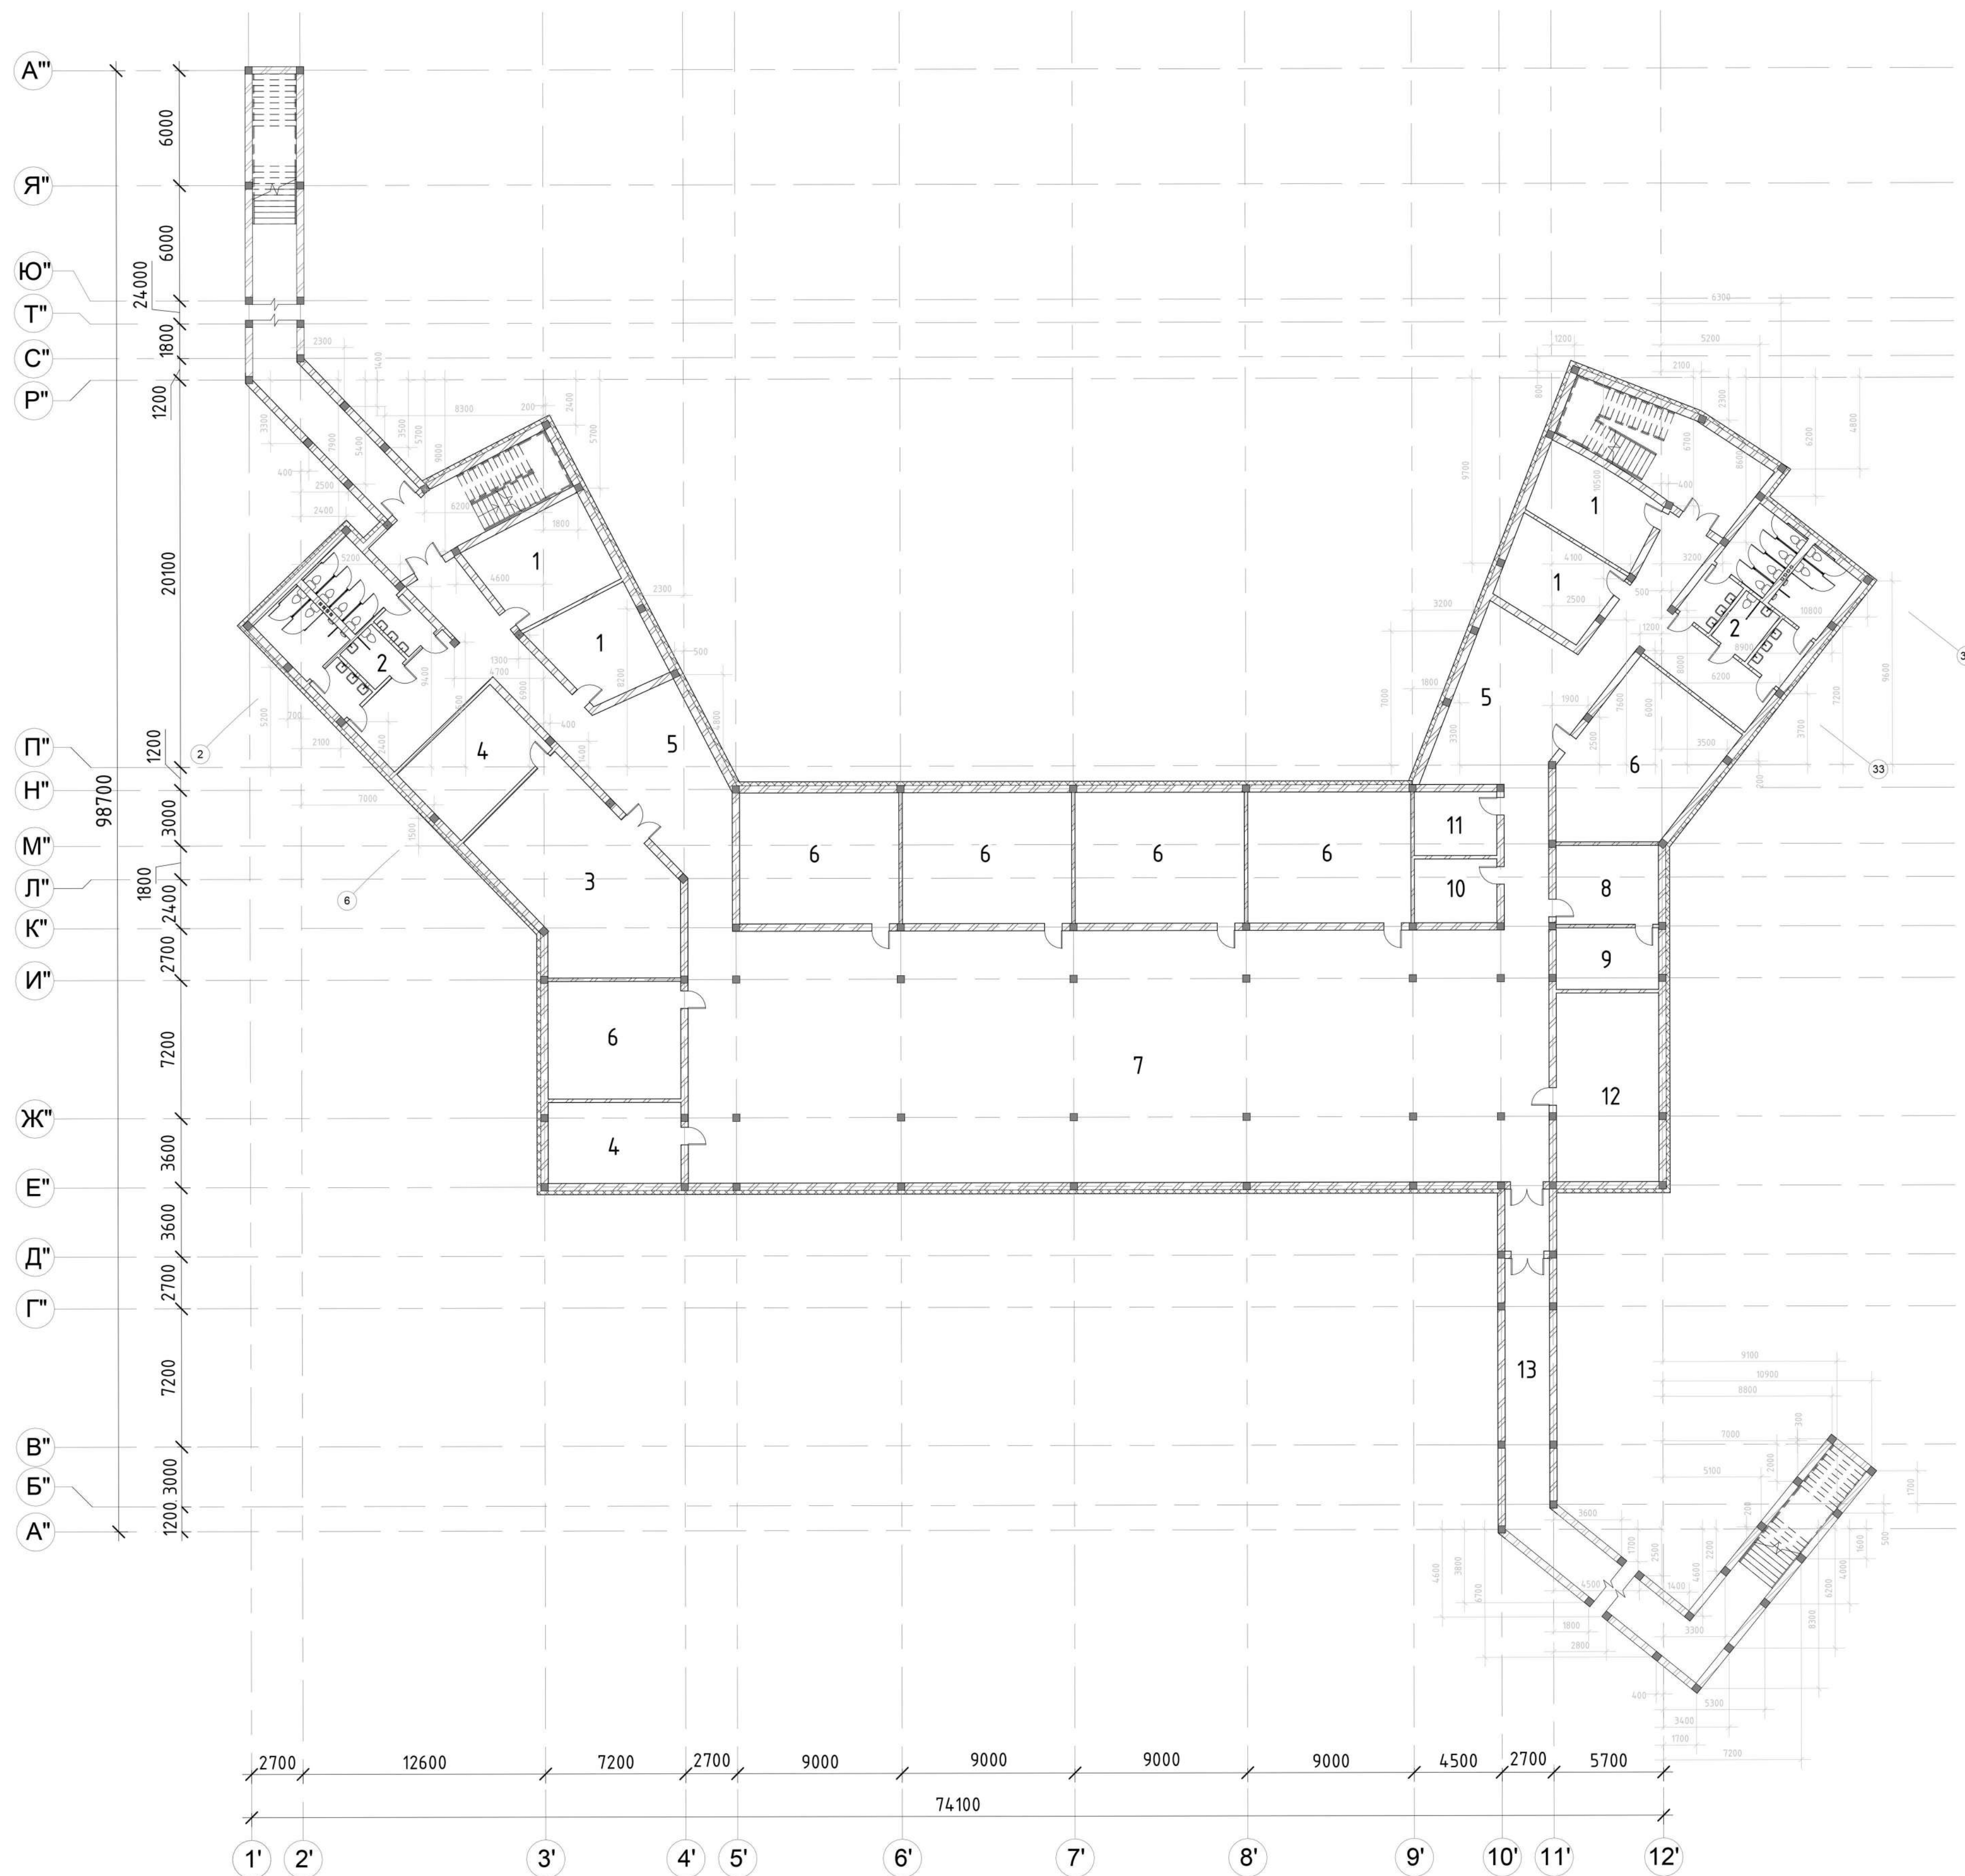

ЕКСПЛІКАЦІЯ ДО ПЛАНУ УКРИТТЯ:

1 - ТЕХНІЧНЕ ПРИМІЩЕННЯ	26 м ²
2 - САНВУЗОЛ	48 м ²
3 - БУФЕТ	80 м ²
4 - СКЛАДСЬКЕ ПРИМІЩЕННЯ	40 м ²
5 - РЕКРЕАЦІЯ	30 м ²
6 - УНІВЕРСАЛЬНИЙ КАБІНЕТ	60 м ²
7 - ВІДКРИТИЙ ПОСТІР УКРИТТЯ	300 м ²
8 - КАБІНЕТ ЛІКАРЯ	22 м ²
9 - ПРОЦЕДУРНА	17 м ²
10 - СКЛАД МЕДИКАМЕНТІВ	14 м ²
11 - КОМОРА	14 м ²
12 - КІМНАТА ПЕРСОНАЛУ	50 м ²
13 - ЕВАКУАЦІЙНИЙ ШЛЯХ	

ПЛАН УКРИТТЯ НА ВІДМІТЦІ -3,900 М 1:200



ВИД 1 М 1:200




ВИД 2 М 1:200




ВИД 3 М 1:200




ВИД 4 М 1:200

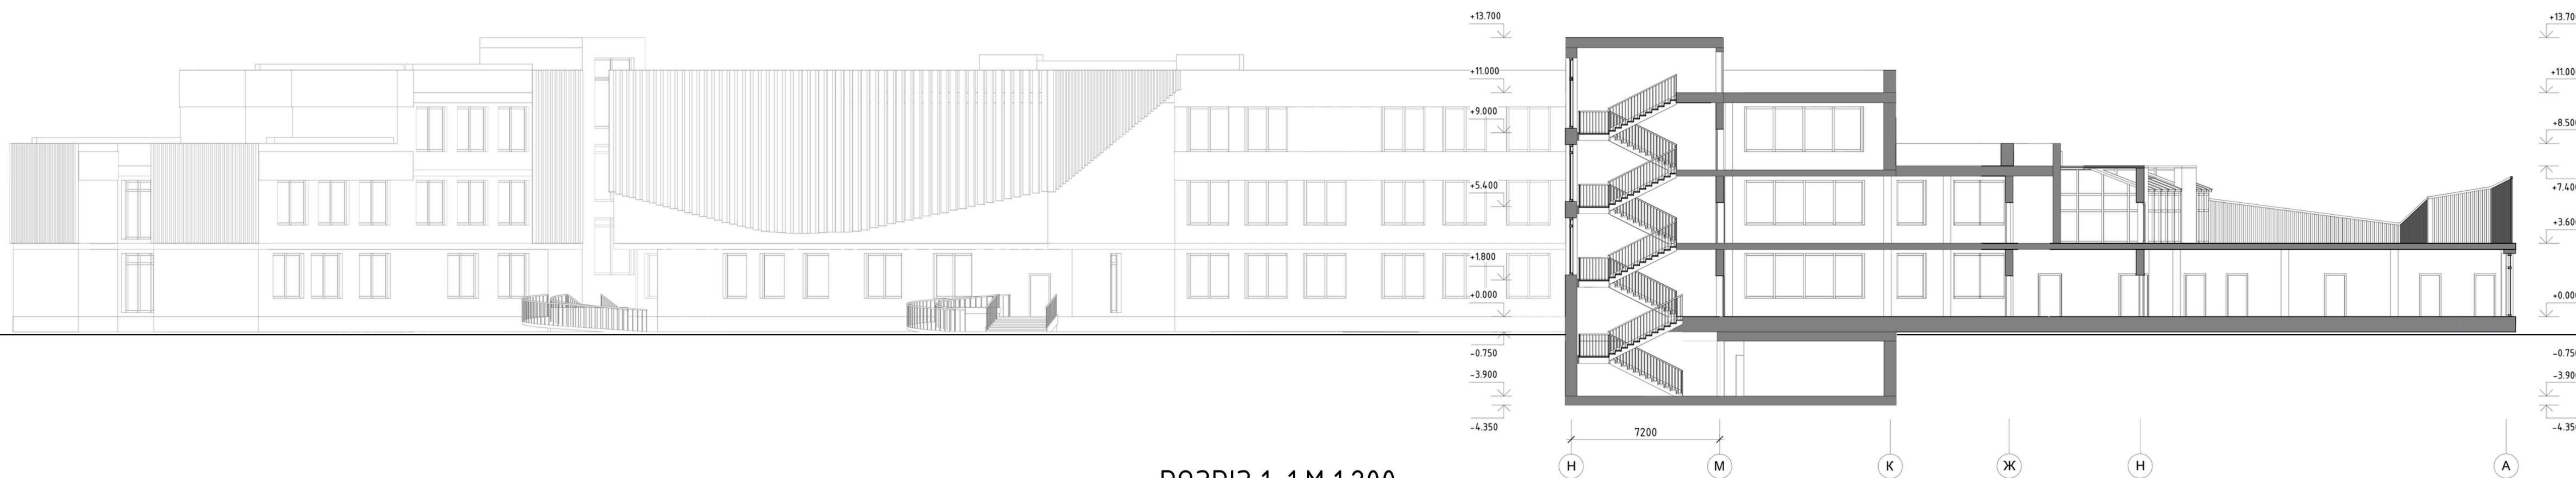

P03PI3 1-1 M 1:200





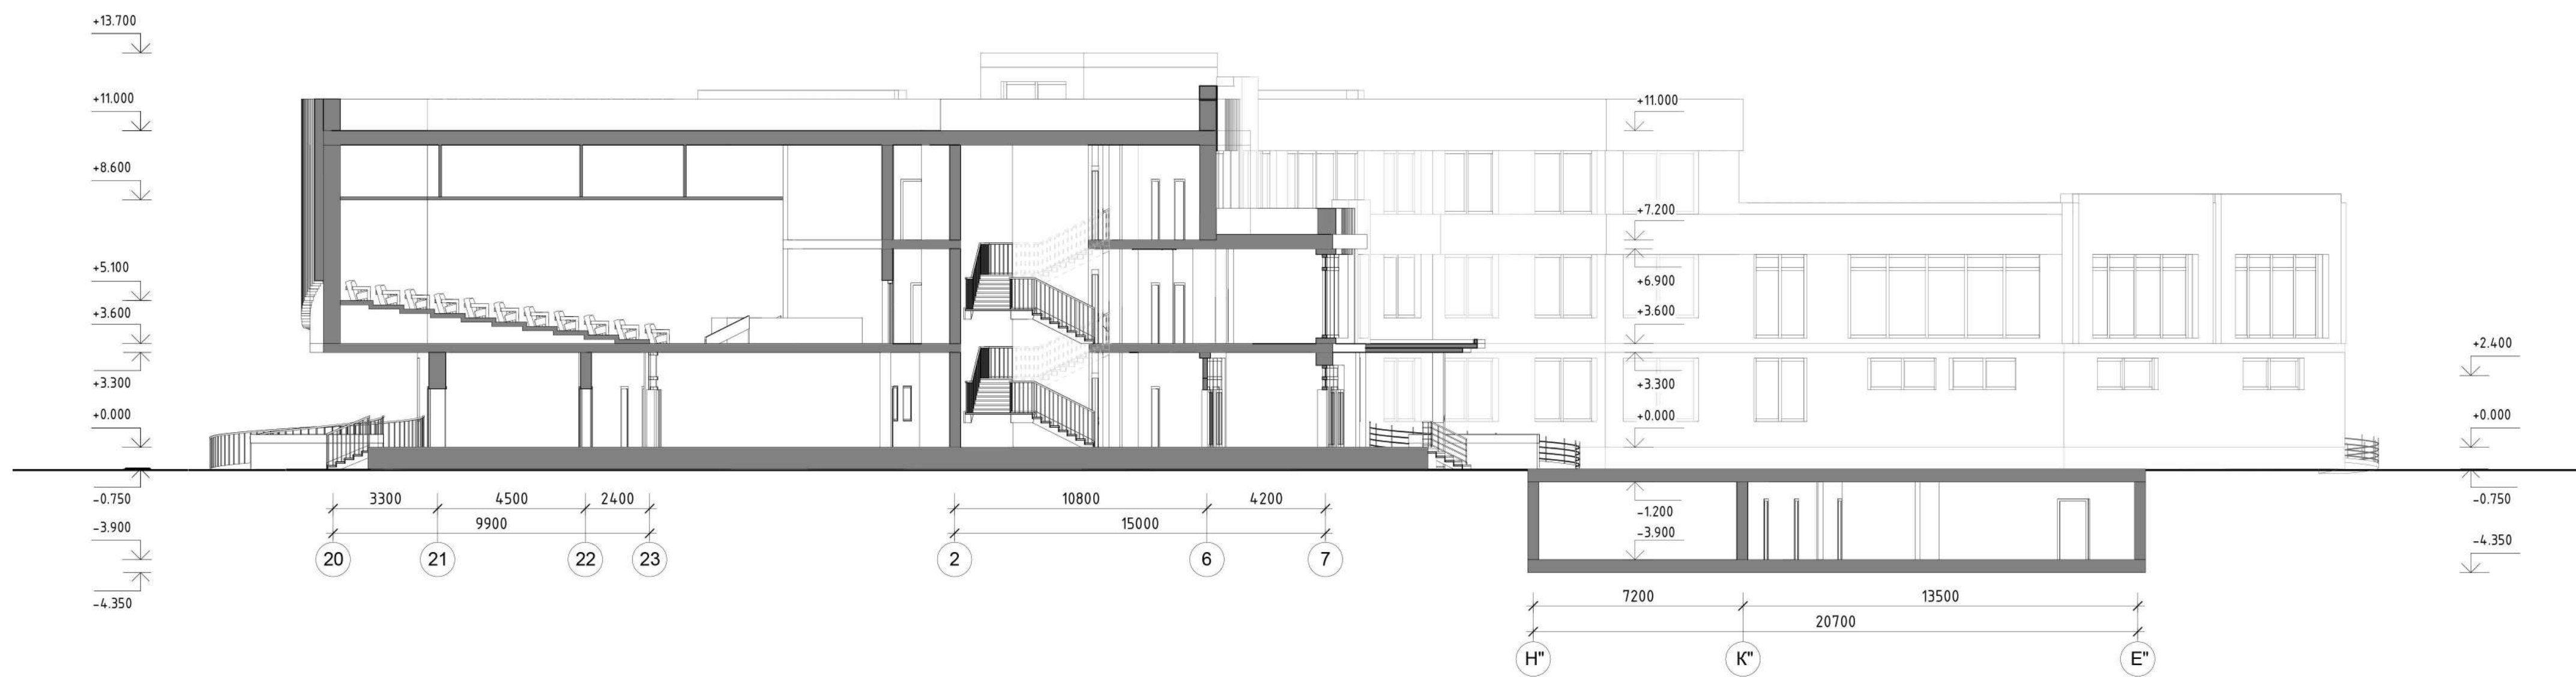



P03PI3 2-2 M 1:200

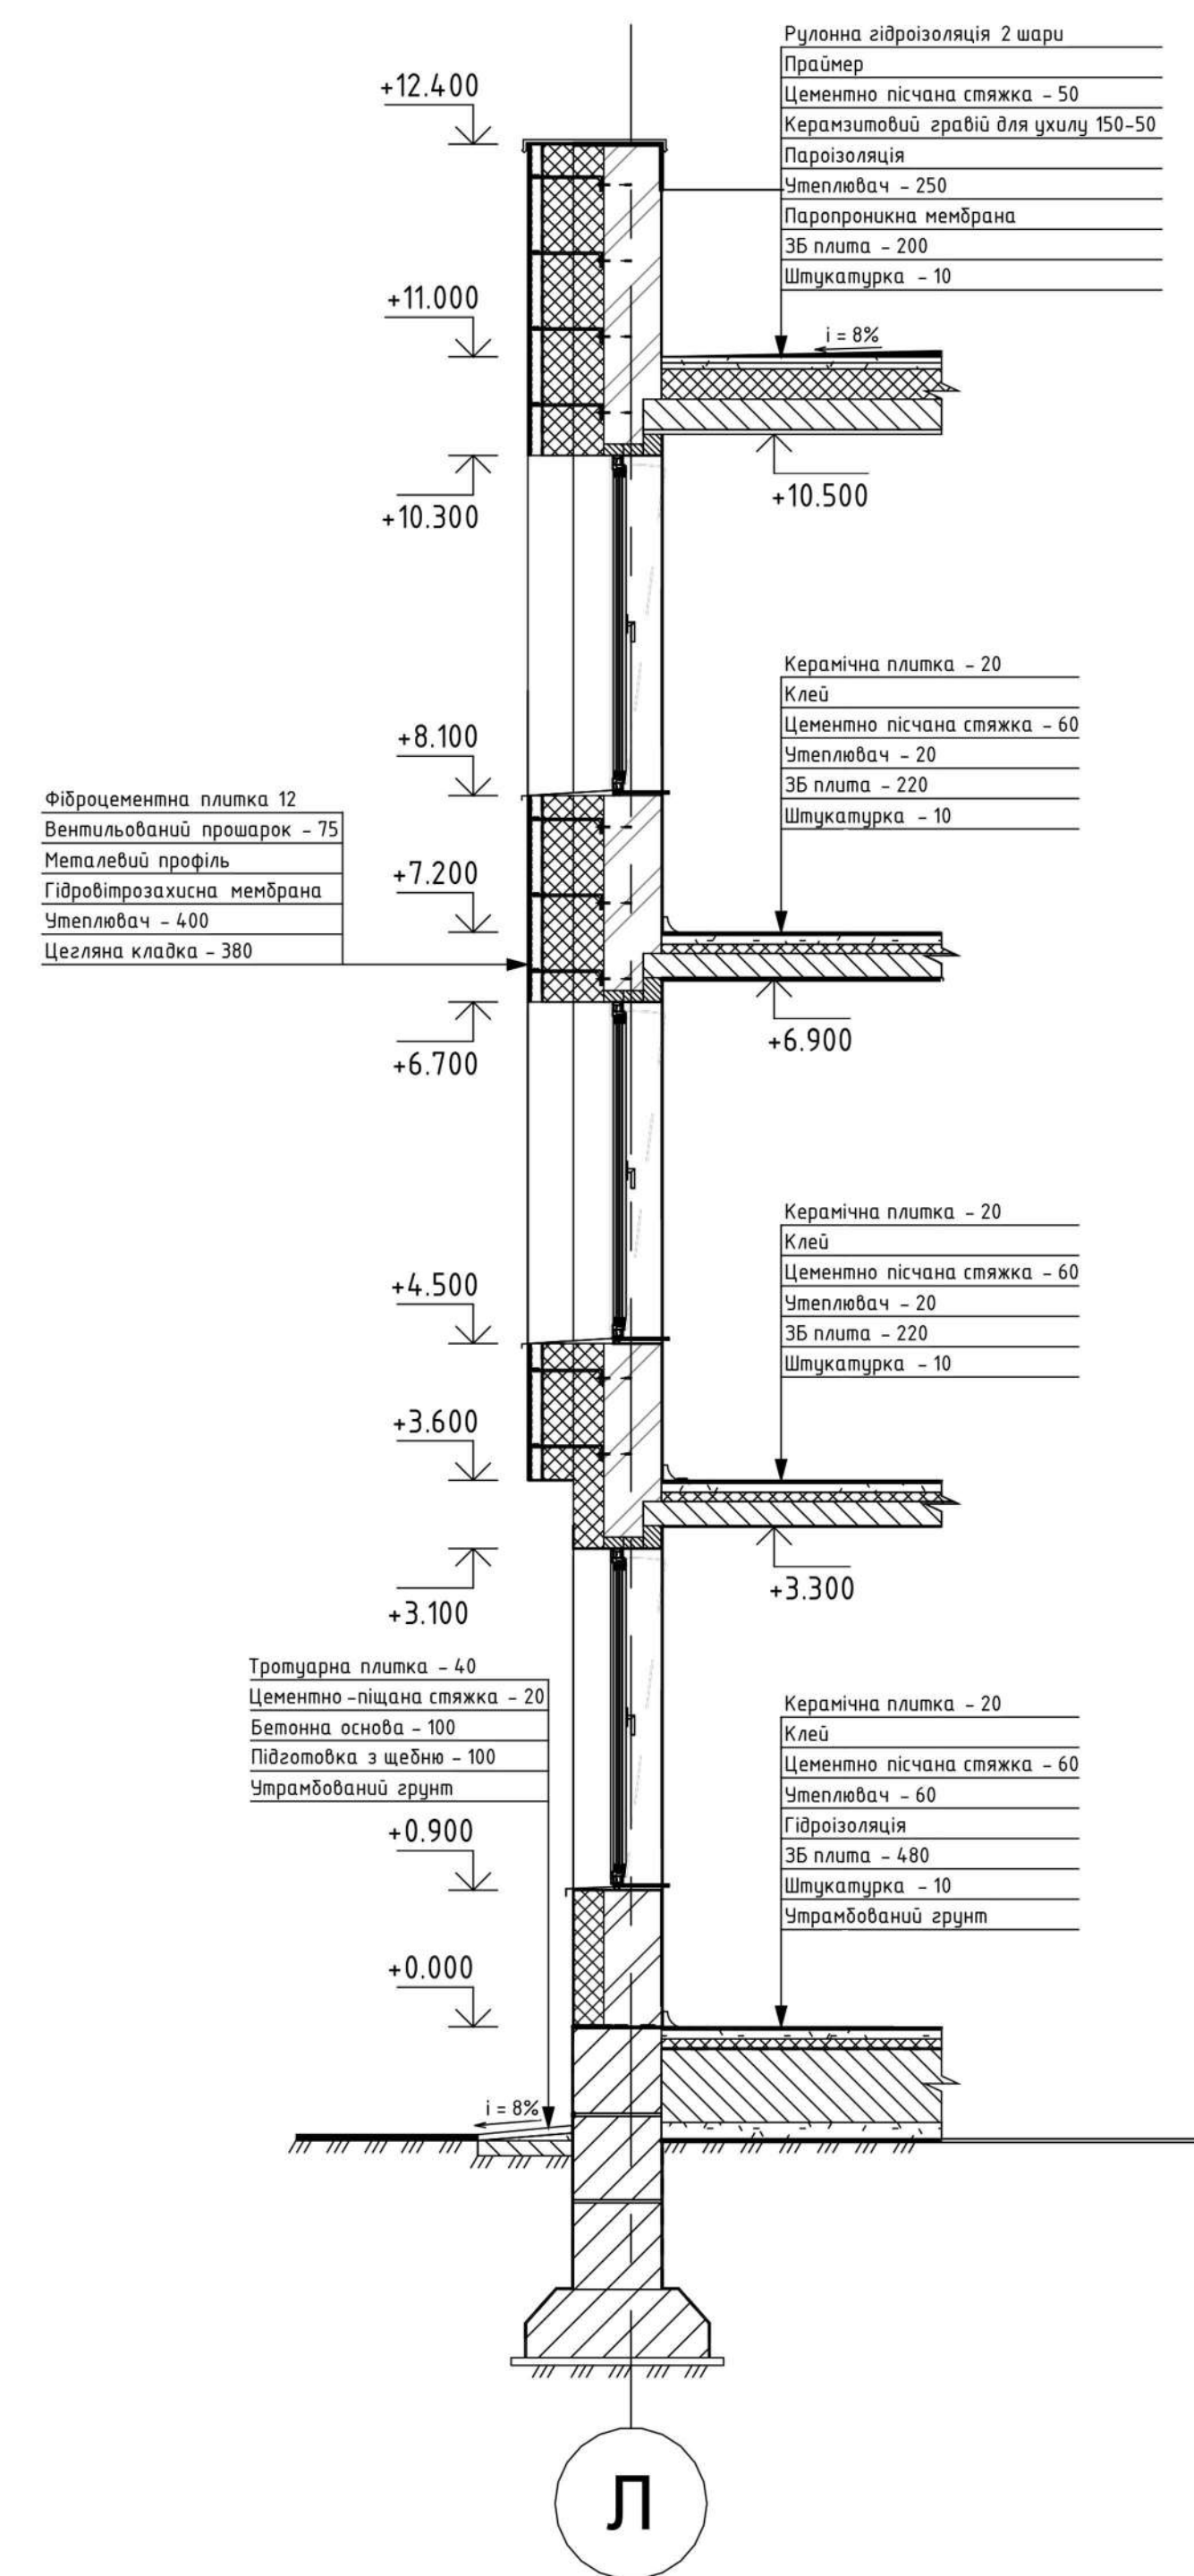

P03PI3 3 - 3 M 1:20



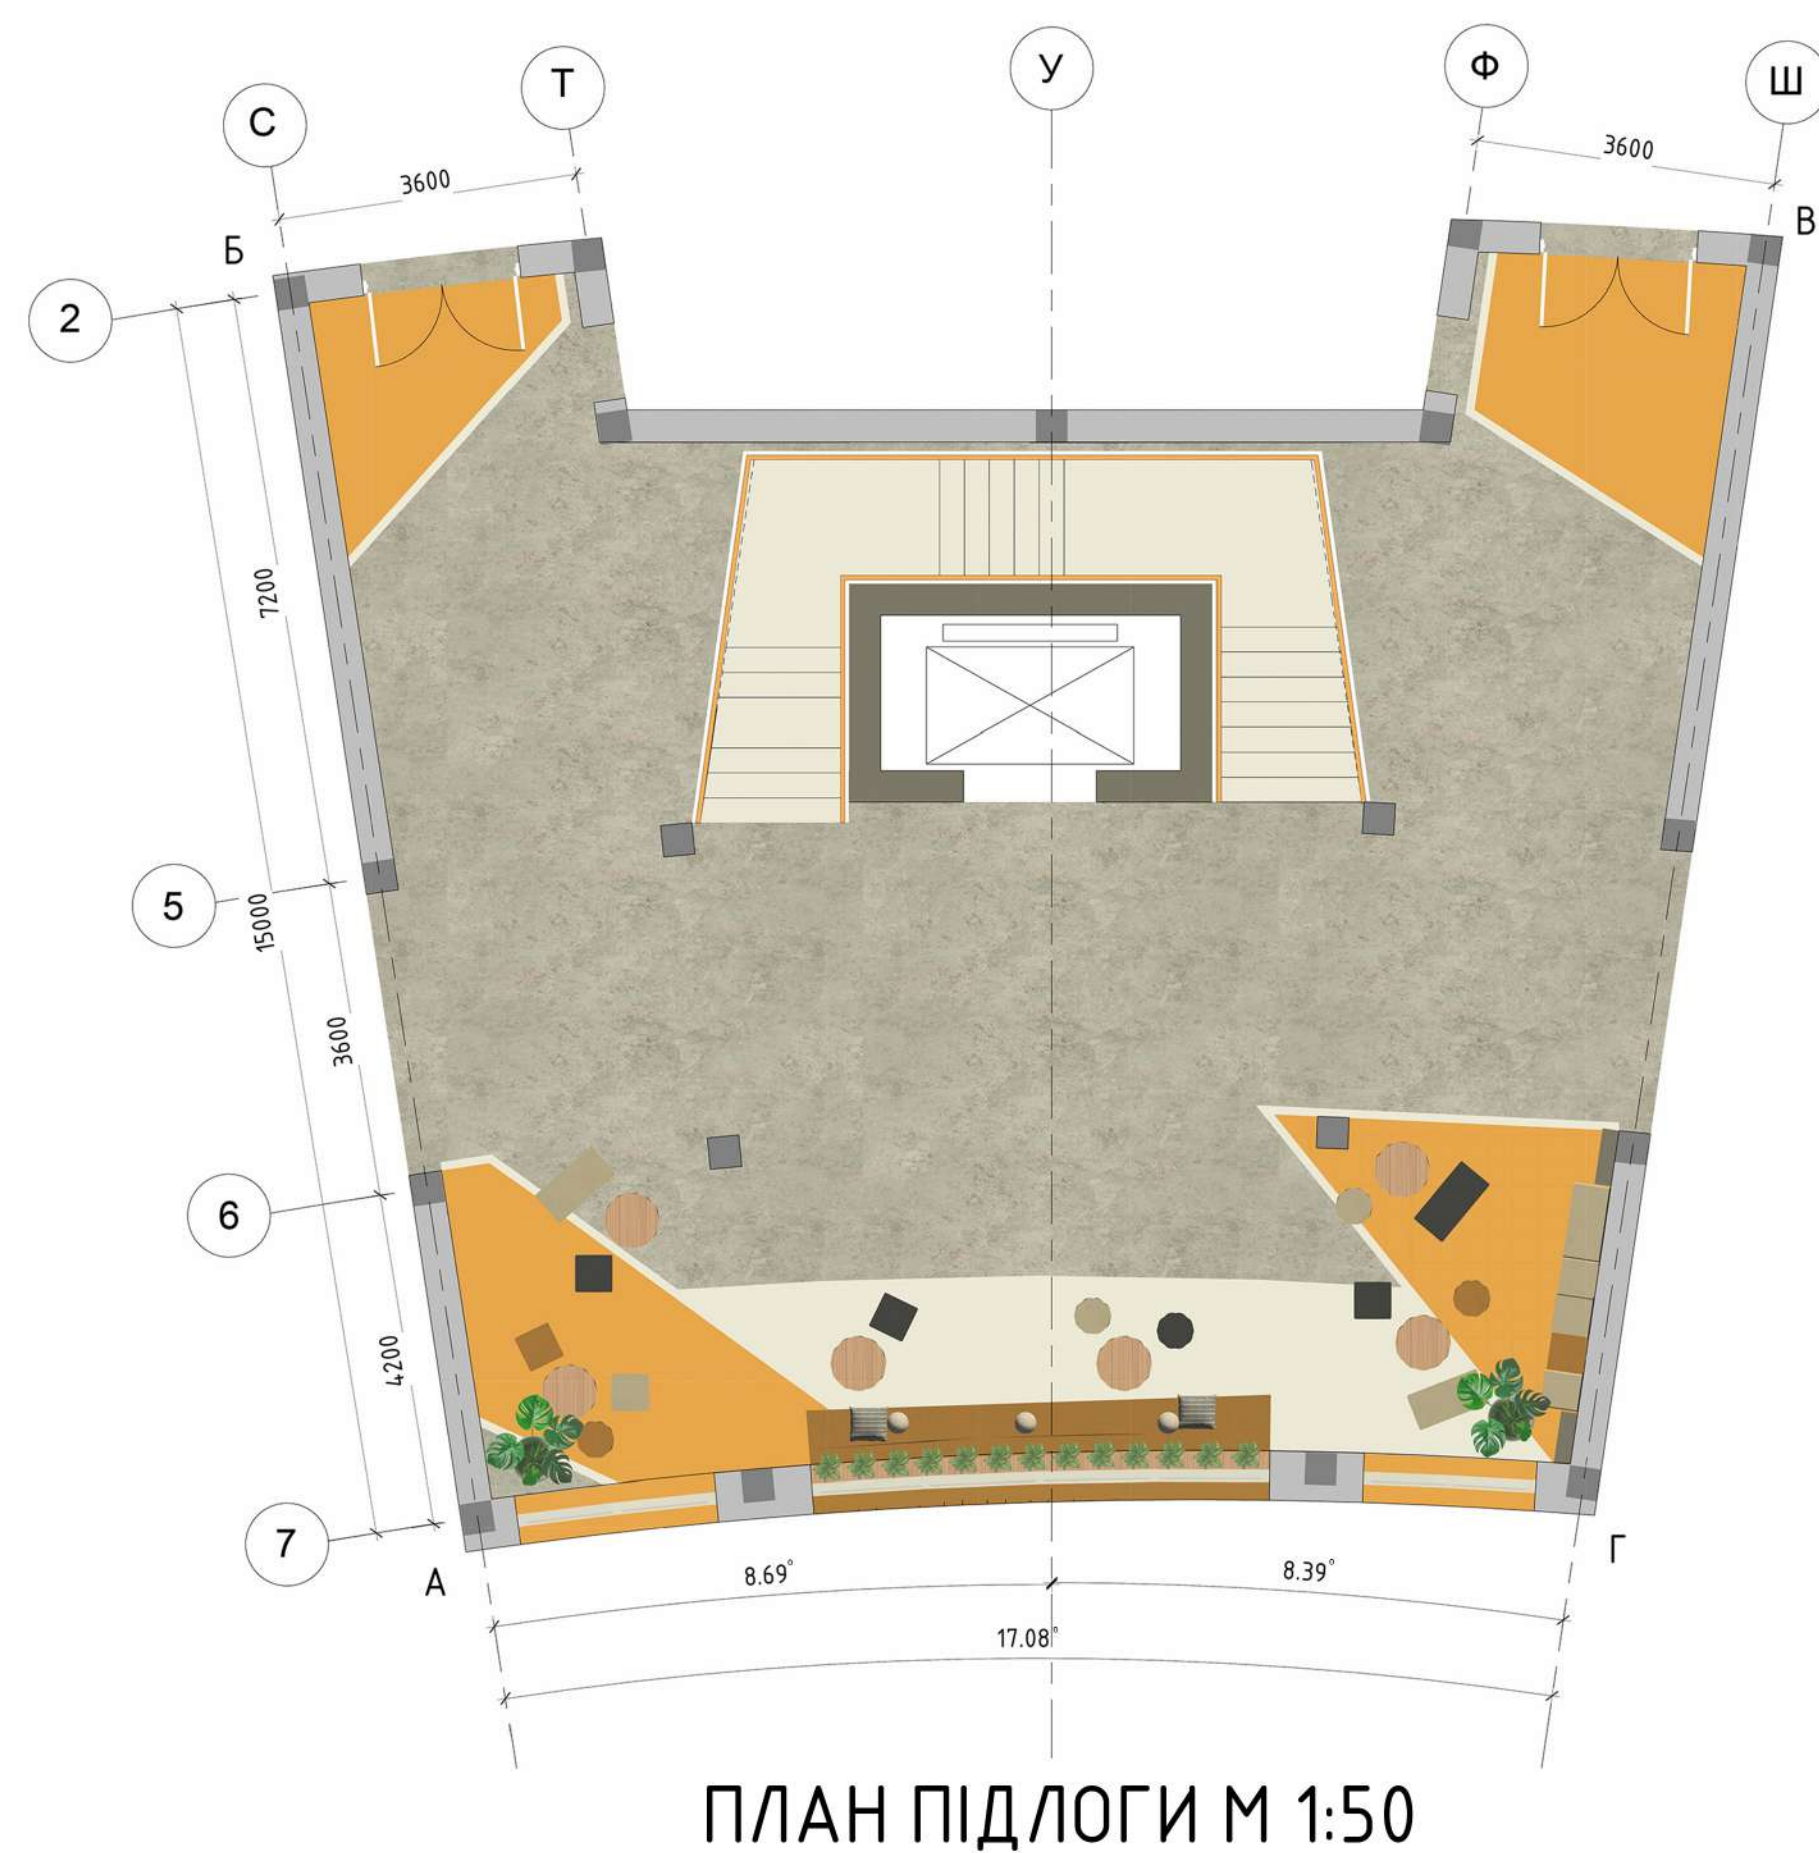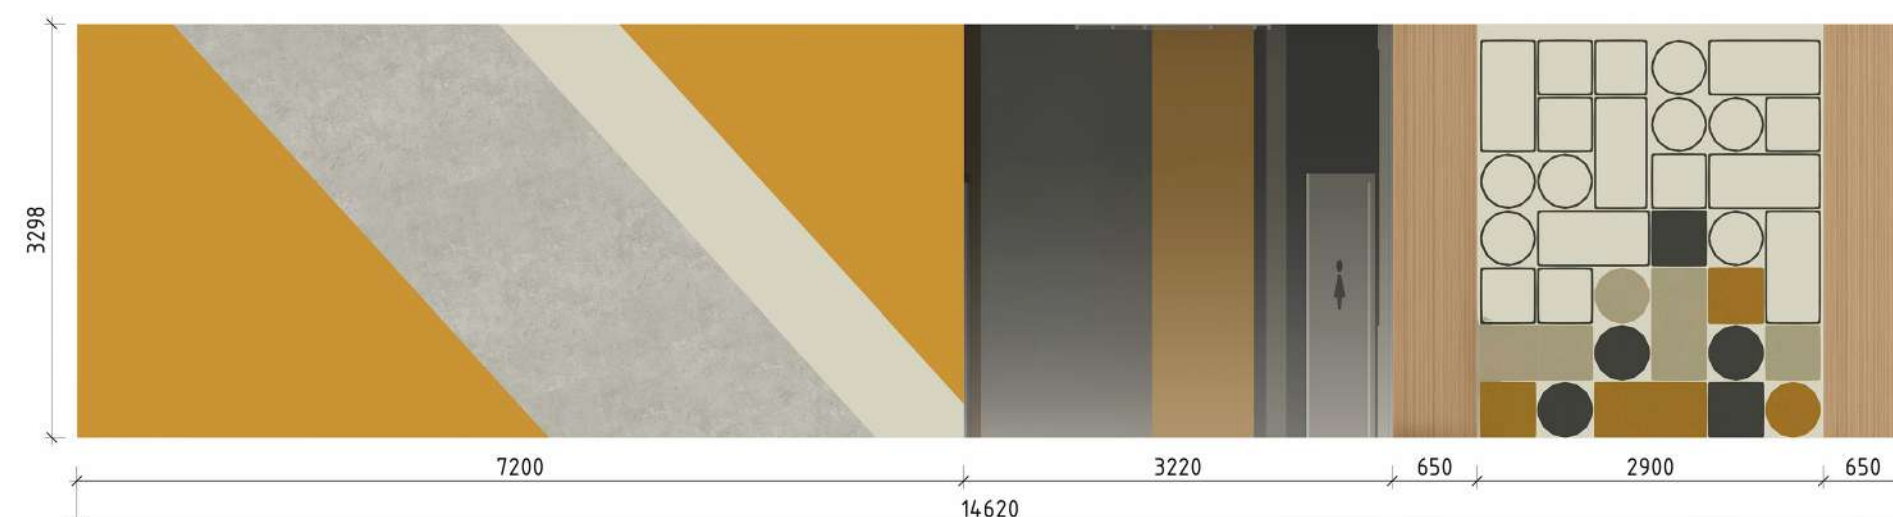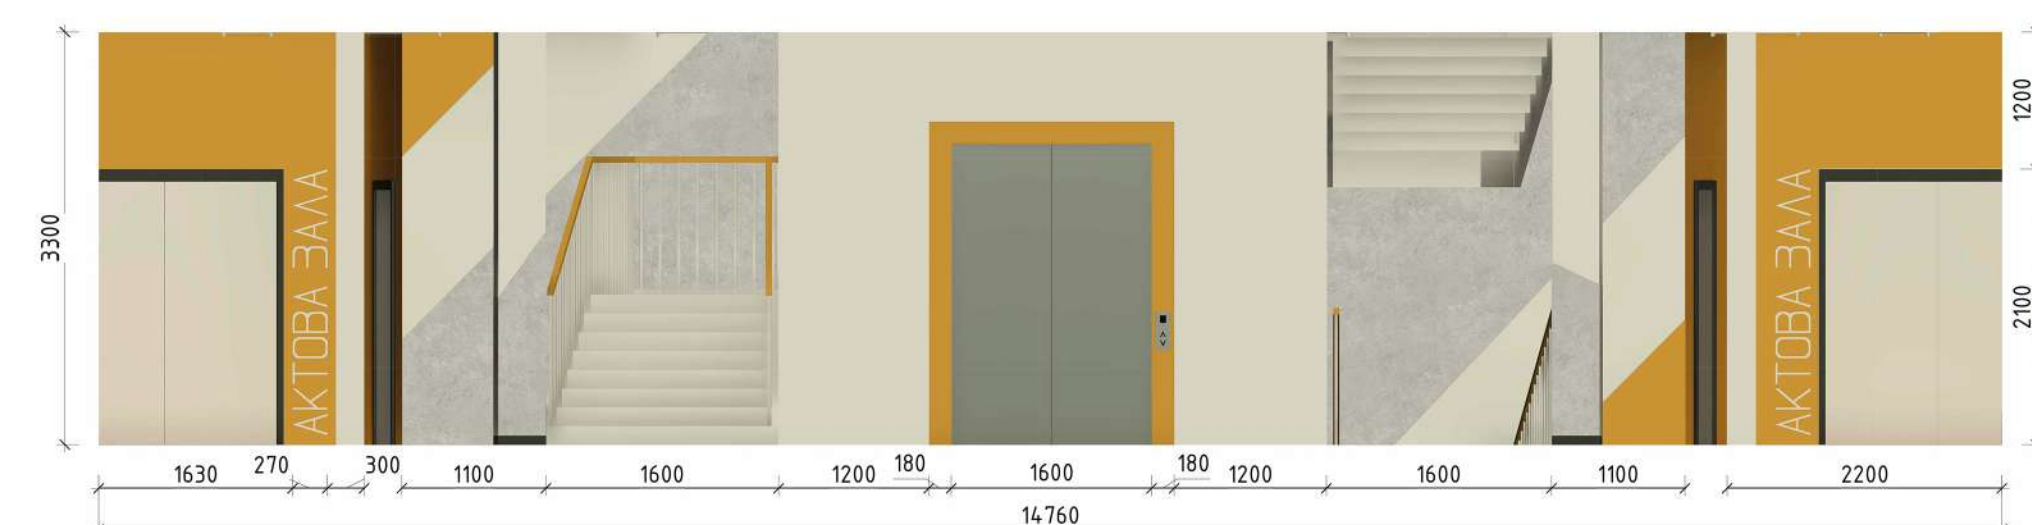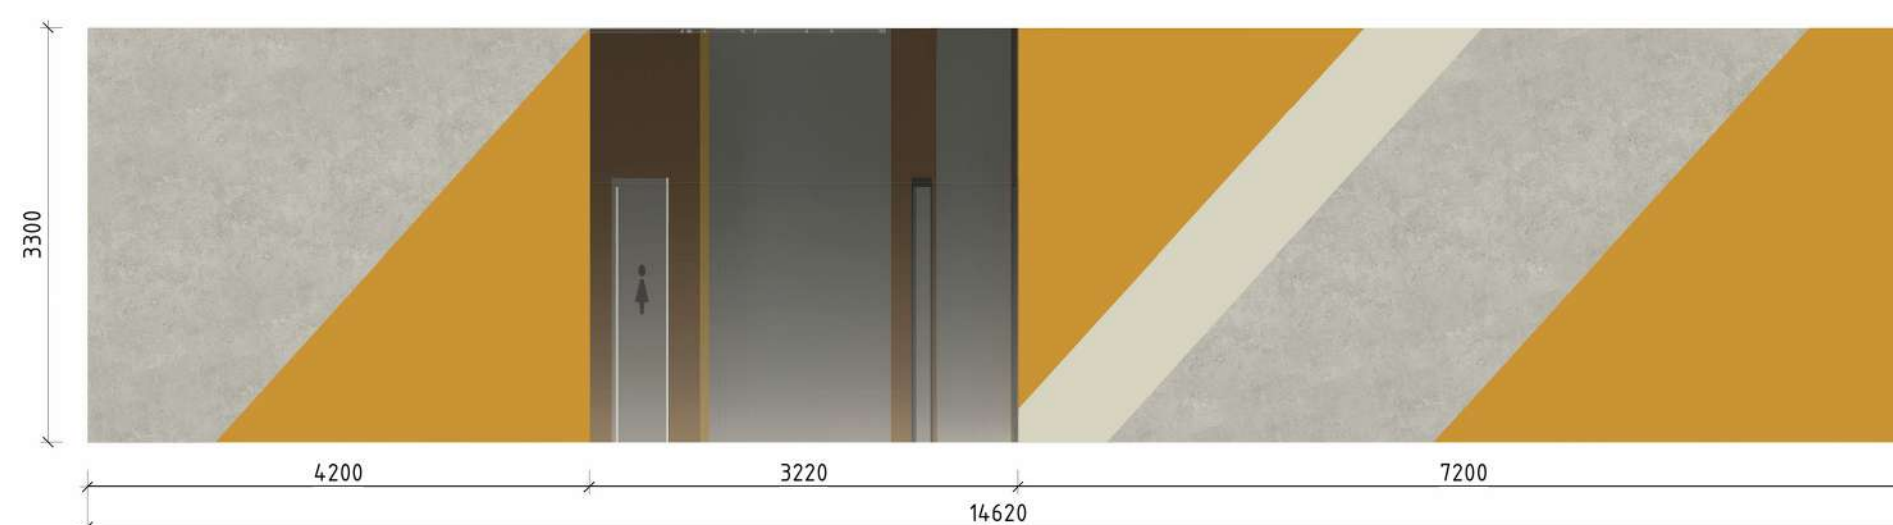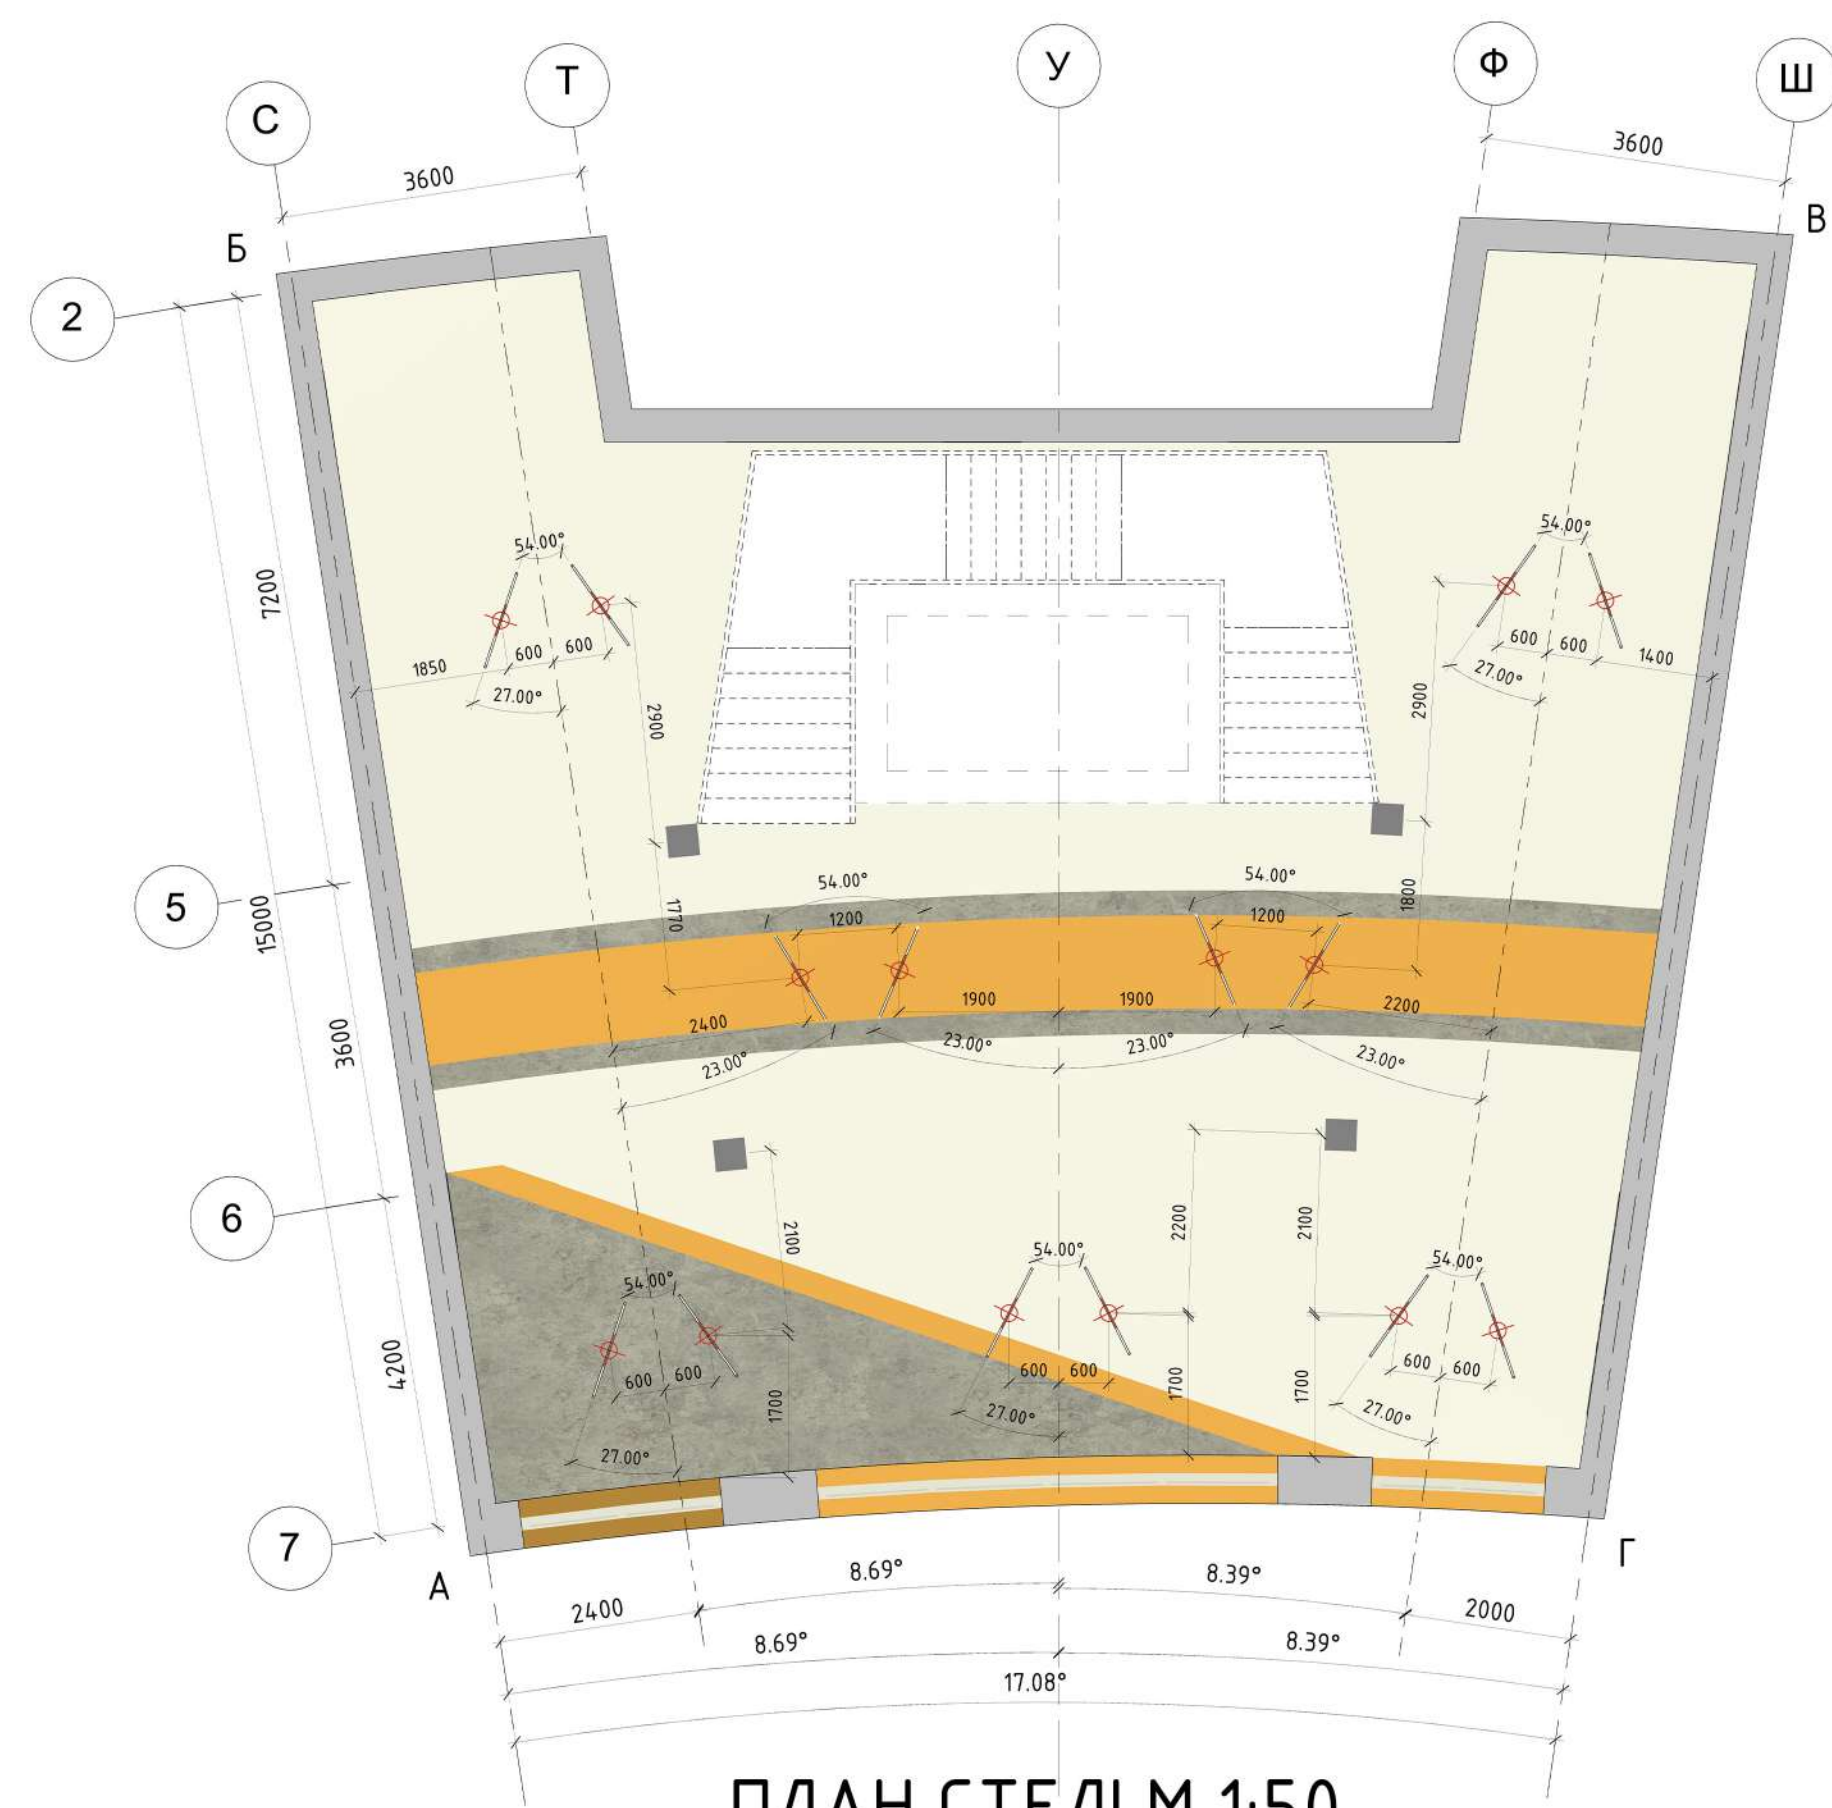

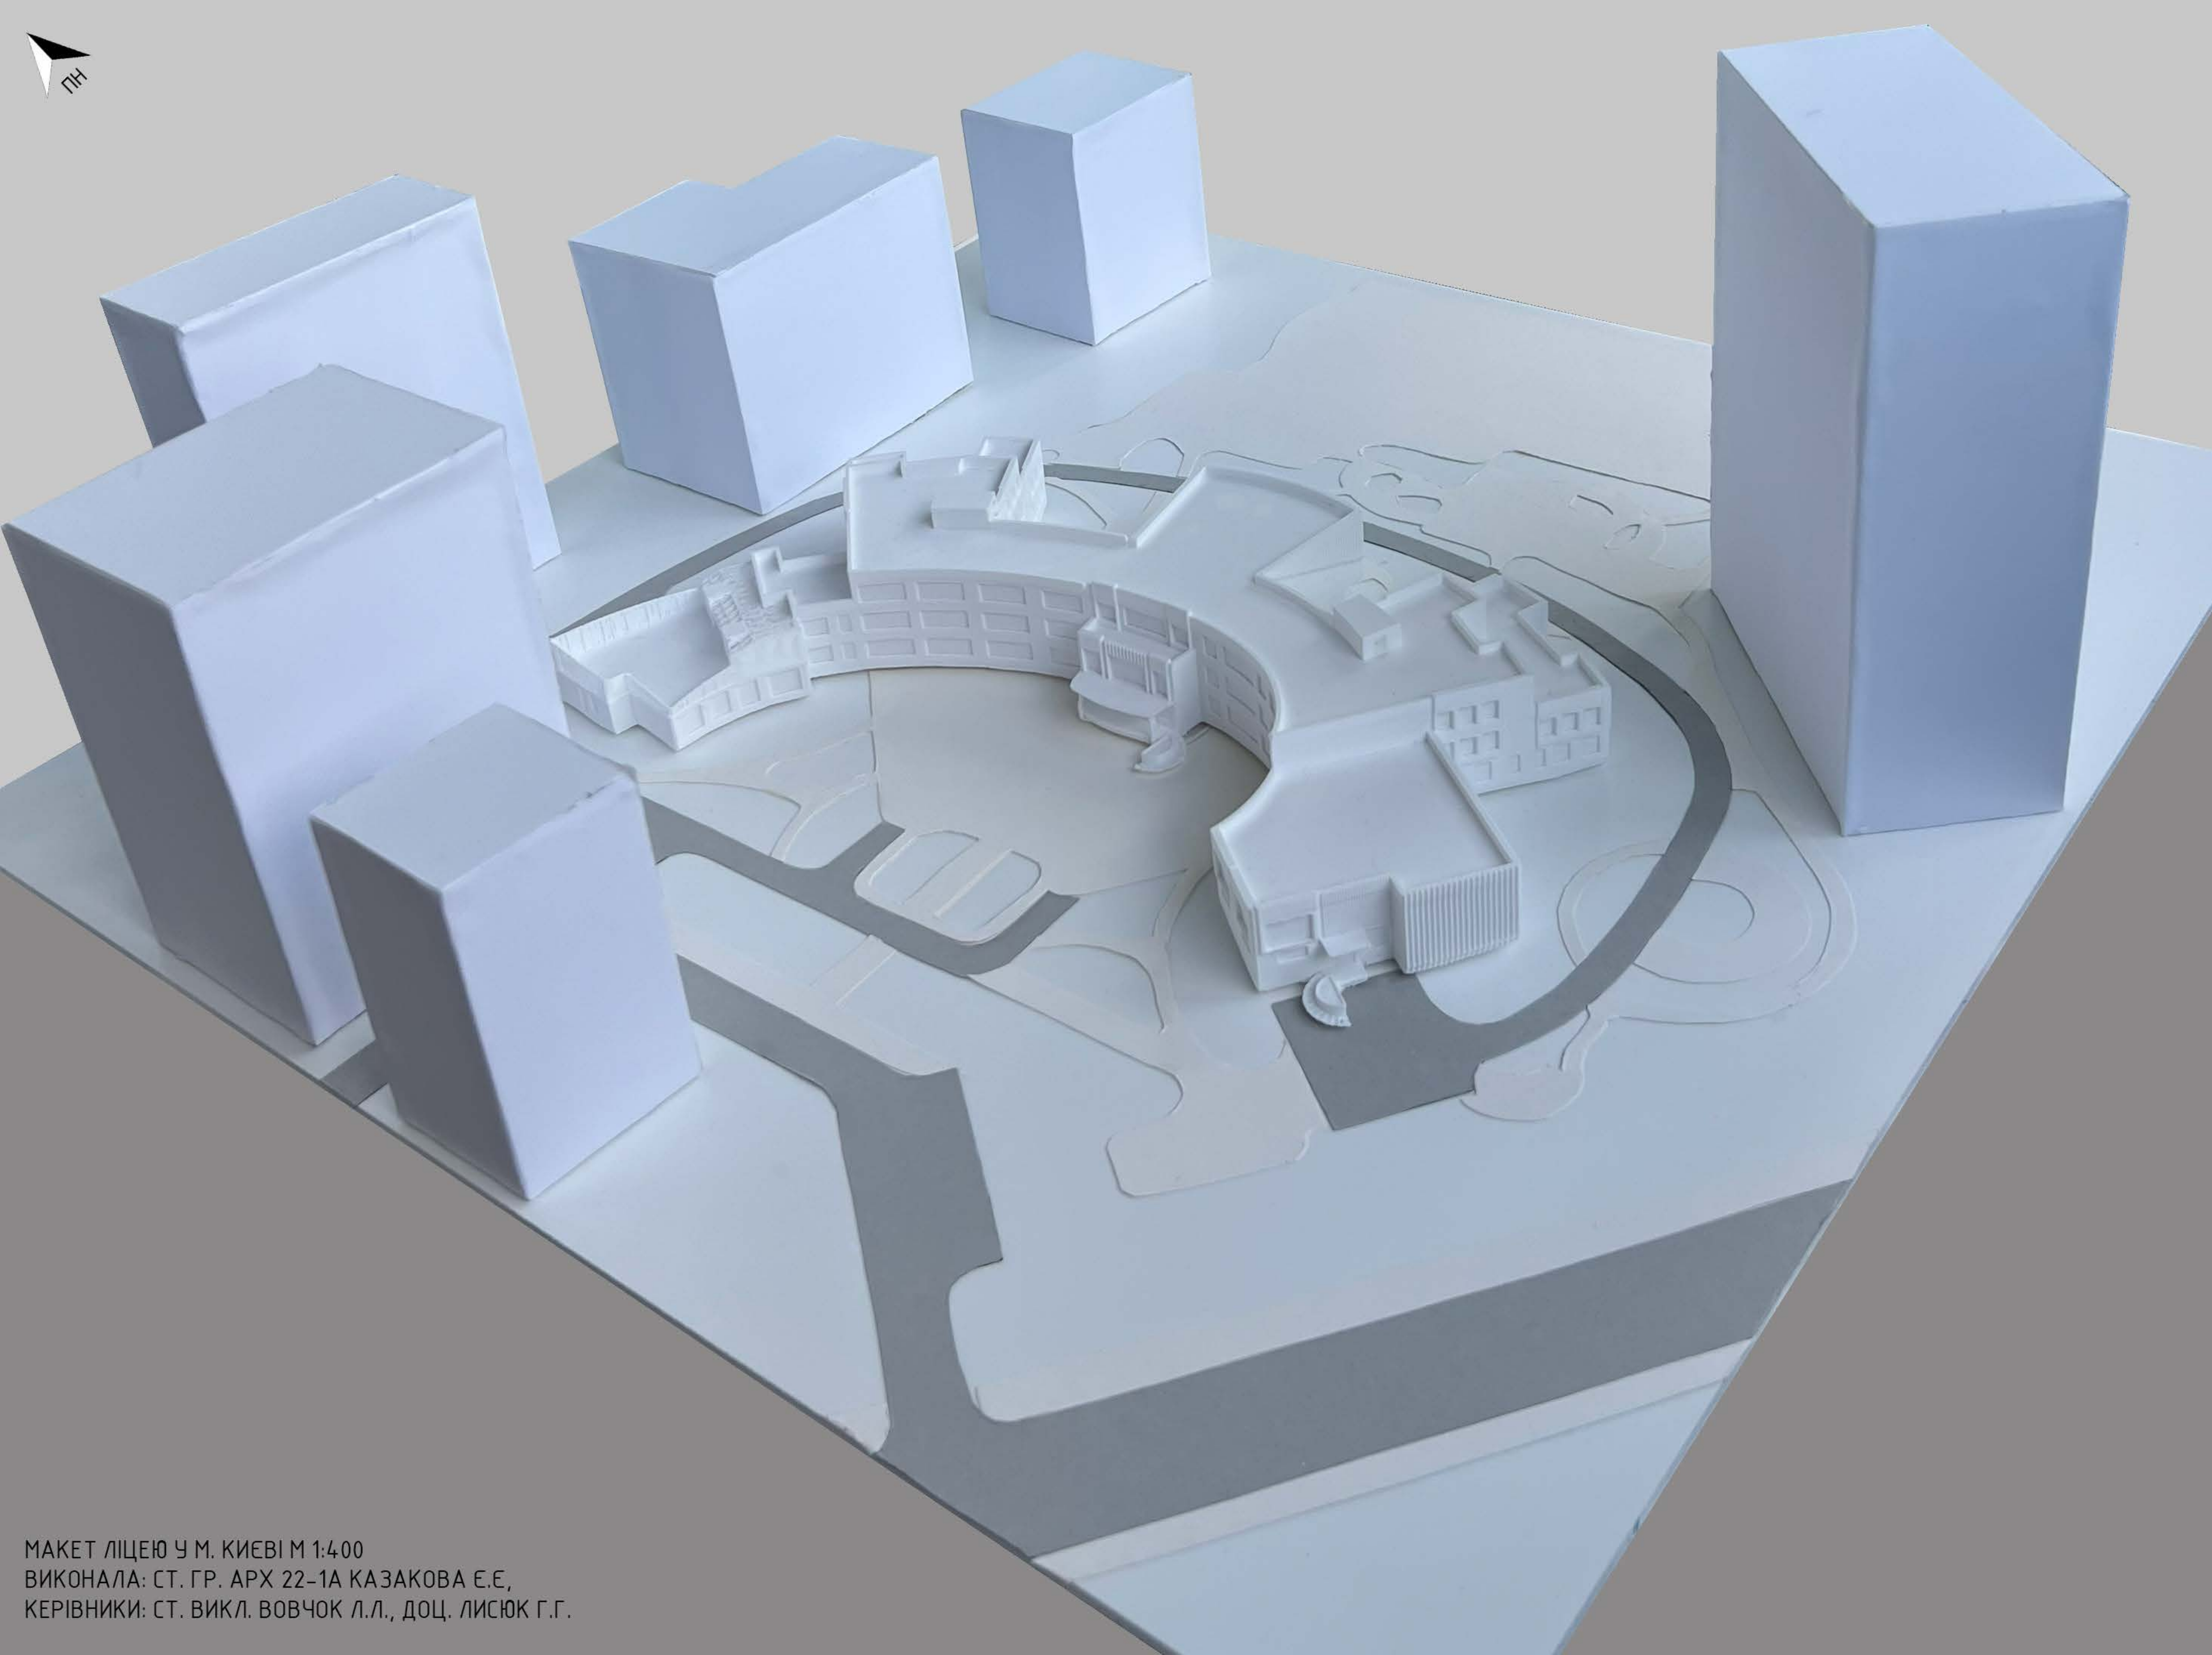

МАКЕТ ЛІЦЕЮ У М. КИЄВІ М 1:400
ВИКОНАЛА: СТ. ГР. АРХ 22-1А КАЗАКОВА Є.Є,
КЕРІВНИКИ: СТ. ВИКЛ. ВОВЧОК Л.Л., ДОЦ. ЛИСЮК Г.Г.

