



КИЇВСЬКИЙ НАЦІОНАЛЬНИЙ УНІВЕРСИТЕТ БУДІВНИЦТВА І АРХІТЕКТУРИ

ФАКУЛЬТЕТ ГЕОІНФОРМАЦІЙНИХ СИСТЕМ І УПРАВЛІННЯ ТЕРИТОРІЯМИ

КАФЕДРА ЗЕМЛЕУСТРОЮ І КАДАСТРУ

АТЕСТАЦІЙНА ВИПУСКНА РОБОТА
НА ЗДОБУТТЯ ОСВІТНЬОГО СТУПЕНЯ БАКАЛАВРА

НА ТЕМУ: «ПРОЕКТ ЗЕМЛЕУСТРОЮ ЩОДО ВІДВЕДЕННЯ ЗЕМЕЛЬНОЇ ДІЛЯНКИ
ДЛЯ ВЕДЕННЯ ОСОБИСТОГО СЕЛЯНСЬКОГО ГОСПОДАРСТВА В С. ПЕКАРІ,
КОНОТОПСЬКОГО РАЙОНУ, СУМСЬКОЇ ОБЛАСТІ»

ВИКОНАЛА СТУДЕНТКА ГРУПИ ЗІК-41

193 ГЕОДЕЗІЯ ТА ЗЕМЛЕУСТРІЙ, ЗЕМЛЕУСТРІЙ ТА КАДАСТР

КОШЕВЕЦЬ ОЛЕКСАНДРА АНДРІЇВНА

КЕРІВНИКИ: Д.Т.Н., ПРОФ., ПЕТРАКОВСЬКА О. С.,

К.Т.Н., ДОЦ., МИХАЛЬОВА М. Ю.

КИЇВ - 2022

НОРМАТИВНО-ПРАВОВЕ ЗАБЕЗПЕЧЕННЯ ЩОДО НАБУТТЯ ПРАВ ВЛАСНОСТІ НА ЗЕМЕЛЬНУ ДІЛЯНКУ


№	НОРМАТИВНО-ПРАВОВИЙ АКТ	ПРАВОВЕ РЕГУЛЮВАННЯ
1	ЗЕМЕЛЬНИЙ КОДЕКС УКРАЇНИ № 2768-III ВІД 25.10.2001 Р., ЗІ ЗМІНАМИ ВІД 01.01.2022 Р., ПІДСТАВА 1089-IX, 1054-IX	СТАТТЯ 118. ВСТАНОВЛЮЄ ПОРЯДОК БЕЗОПЛАТНОЇ ПРИВАТИЗАЦІЇ ЗЕМЕЛЬНИХ ДІЛЯНОК ГРОМАДЯНАМИ СТАТТЯ 121. ВИЗНАЧАЄ НОРМИ БЕЗОПЛАТНОЇ ПЕРЕДАЧІ ЗЕМЕЛЬНИХ ДІЛЯНОК ГРОМАДЯНАМ СТАТТЯ 123. ВСТАНОВЛЮЄ ПОРЯДОК НАДАННЯ ЗЕМЕЛЬНИХ ДІЛЯНОК ДЕРЖАВНОЇ АБО КОМУНАЛЬНОЇ ВЛАСНОСТІ У КОРИСТУВАННЯ СТАТТЯ 186. ВСТАНОВЛЮЄ ПОРЯДОК ЗАТВЕРДЖЕННЯ ПРОЕКТІВ ЗЕМЛЕУСТРОЮ ЩОДО ВІДВЕДЕННЯ ЗЕМЕЛЬНИХ ДІЛЯНОК.
2	ПОДАТКОВИЙ КОДЕКС УКРАЇНИ № 2755-VI ВІД 02.12.2010 Р., ЗІ ЗМІНАМИ ВІД 17.03.2022 Р., ПІДСТАВА 2120-IX	РЕГУЛЮЄ ПИТАННЯ У СФЕРІ СПРАВЛЯННЯ ПОДАТКІВ І ЗБОРІВ СТАТТЯ 289. ВСТАНОВЛЮЄ ПОЛОЖЕННЯ ЩОДО ІНДЕКСАЦІЇ НОРМАТИВНОЇ ГРОШОВОЇ ОЦІНКИ ЗЕМЕЛЬ
3	ЗАКОН УКРАЇНИ «ПРО ЗЕМЛЕУСТРІЙ» № 858-IV, ВІД 22.05.2003 Р., ЗІ ЗМІНАМИ 10.12.2021 Р., ПІДСТАВА 1720-IX	ВИЗНАЧАЄ ПРАВОВІ ТА ОРГАНІЗАЦІЙНІ ОСНОВИ ДІЯЛЬНОСТІ У СФЕРІ ЗЕМЛЕУСТРОЮ І СПРЯМОВАНИЙ НА РЕГУЛЮВАННЯ ВІДНОСИН, ЯКІ ВИНИКАЮТЬ МІЖ ОРГАНАМИ ДЕРЖАВНОЇ ВЛАДИ, ОРГАНАМИ МІСЦЕВОГО САМОВРЯДУВАННЯ, ЮРИДИЧНИМИ ТА ФІЗИЧНИМИ ОСОБАМИ ІЗ ЗАБЕЗПЕЧЕННЯ СТАЛОГО РОЗВИТКУ ЗЕМЛЕКОРИСТУВАННЯ СТАТТЯ 22. ОБҐРУНТОВУЄ ПІДСТАВИ ПРОВЕДЕННЯ ЗЕМЛЕУСТРОЮ СТАТТЯ 27-28. ВИЗНАЧАЄ ПРАВА ТА ОБОВ'ЯЗКИ ЗАМОВНИКІВ І РОЗРОБНИКІВ ДОКУМЕНТАЦІЇ ІЗ ЗЕМЛЕУСТРОЮ СТАТТЯ 50. ВИЗНАЧАЄ ЗМІСТ ПРОЕКТІВ ЗЕМЛЕУСТРОЮ ЩОДО ВІДВЕДЕННЯ ЗЕМЕЛЬНОЇ ДІЛЯНКИ
4	ЗАКОН УКРАЇНИ «ПРО ДЕРЖАВНИЙ ЗЕМЕЛЬНИЙ КАДАСТР» № 3613-VI ВІД 07.07.2011 Р., ЗІ ЗМІНАМИ ВІД 10.12.2021 Р., ПІДСТАВА - 1720-IX	ВСТАНОВЛЮЄ ПРАВОВІ, ЕКОНОМІЧНІ ТА ОРГАНІЗАЦІЙНІ ОСНОВИ ДІЯЛЬНОСТІ У СФЕРІ ДЕРЖАВНОГО ЗЕМЕЛЬНОГО КАДАСТРУ СТАТТЯ 14. ВСТАНОВЛЮЄ СКЛАД ОБМЕЖЕНЬ У ВИКОРИСТАННІ ЗЕМЕЛЬНОЇ ДІЛЯНКИ СТАТТЯ 15. ЗАБЕЗПЕЧУЄ ПЕРЕЛІК ВІДОМОСТЕЙ ПРО ЗЕМЕЛЬНІ ДІЛЯНКИ СТАТТЯ 16. ПРИСВОЄННЯ КАДАСТРОВОГО НОМЕРА ЗЕМЕЛЬНИЙ ДІЛЯНЦІ СТАТТЯ 34. ЗАБЕЗПЕЧУЄ ПЕРЕЛІК ВІДОМОСТЕЙ ПРО СКЛАД КАДАСТРОВОГО ПЛАНУ
5	ЗАКОН УКРАЇНИ «ПРО ОЦІНКУ ЗЕМЕЛЬ» № 1378-IV ВІД 11.12.2003 Р., ЗІ ЗМІНАМИ ВІД 24.07.2021 Р., ПІДСТАВА - 1423-IX	ВИЗНАЧАЄ ПРАВОВІ ЗАСАДИ ПРОВЕДЕННЯ ОЦІНКИ ЗЕМЕЛЬ, ПРОФЕСІЙНОЇ ОЦІНОЧНОЇ ДІЯЛЬНОСТІ У СФЕРІ ОЦІНКИ ЗЕМЕЛЬ В УКРАЇНІ ТА СПРЯМОВАНИЙ НА РЕГУЛЮВАННЯ ВІДНОСИН, ПОВ'ЯЗАНИХ З ПРОЦЕСОМ ОЦІНКИ ЗЕМЕЛЬ, ЗАБЕЗПЕЧЕННЯ ПРОВЕДЕННЯ ОЦІНКИ ЗЕМЕЛЬ, З МЕТОЮ ЗАХИСТУ ЗАКОННИХ ІНТЕРЕСІВ ДЕРЖАВИ ТА ІНШИХ СУБ'ЄКТІВ ПРАВОВІДНОСИН У ПИТАННЯХ ОЦІНКИ ЗЕМЕЛЬ, ІНФОРМАЦІЙНОГО ЗАБЕЗПЕЧЕННЯ ОПОДАТКУВАННЯ ТА РИНКУ ЗЕМЕЛЬ

НОРМАТИВНО-ПРАВОВЕ ЗАБЕЗПЕЧЕННЯ ЩОДО НАБУТТЯ ПРАВ ВЛАСНОСТІ НА ЗЕМЕЛЬНУ ДІЛЯНКУ

№	НОРМАТИВНО-ПРАВОВИЙ АКТ	ПРАВОВЕ РЕГУЛЮВАННЯ
6	ЗАКОН УКРАЇНИ «ПРО ДЕРЖАВНУ РЕЄСТРАЦІЮ РЕЧОВИХ ПРАВ НА НЕРУХОМЕ МАЙНО ТА ЇХ ОБТЯЖЕНЬ» № 1952-IV ВІД 01.07.2004 Р., ЗІ ЗМІНАМИ ВІД 10.12.2021 Р., ПІДСТАВА - 1720-IX	РЕГУЛЮЄ ВІДНОСИНИ, ЩО ВИНИКАЮТЬ У СФЕРІ ДЕРЖАВНОЇ РЕЄСТРАЦІЇ РЕЧОВИХ ПРАВ НА НЕРУХОМЕ МАЙНО ТА ЇХ ОБТЯЖЕНЬ, І СПРЯМОВАНИЙ НА ЗАБЕЗПЕЧЕННЯ ВИЗНАННЯ ТА ЗАХИСТУ ДЕРЖАВОЮ ТАКИХ ПРАВ СТАТТЯ 18. ВИЗНАЧАЄ ПОЛОЖЕННЯ ЩОДО ПРОВЕДЕННЯ ДЕРЖАВНОЇ РЕЄСТРАЦІЇ ПРАВ
7	ЗАКОН УКРАЇНИ «ПРО ОСОБИСТЕ СЕЛЯНСЬКЕ ГОСПОДАРСТВО» № 742-IV ВІД 15.05.2003 Р., ЗІ ЗМІНАМИ ВІД 15.08.2020 Р., ПІДСТАВА 819-IX	ВИЗНАЧАЄ ПРАВОВІ, ОРГАНІЗАЦІЙНІ, ЕКОНОМІЧНІ ТА СОЦІАЛЬНІ ЗАСАДИ ВЕДЕННЯ ОСОБИСТОГО СЕЛЯНСЬКОГО ГОСПОДАРСТВА
8	ЗАКОН УКРАЇНИ «ПРО ТОПОГРАФО - ГЕОДЕЗИЧНУ І КАРТОГРАФІЧНУ ДІЯЛЬНІСТЬ» № 353-XIV ВІД 23.12.1998 Р., ЗІ ЗМІНАМИ 20.08.2021, ПІДСТАВА - 1657-IX	РЕГУЛЮЄ ВІДНОСИНИ У СФЕРІ ТОПОГРАФО-ГЕОДЕЗИЧНОЇ І КАРТОГРАФІЧНОЇ ДІЯЛЬНОСТІ ДЛЯ ЗАБЕЗПЕЧЕННЯ ПОТРЕБ ДЕРЖАВИ І ГРОМАДЯН РЕЗУЛЬТАТАМИ ТОПОГРАФО-ГЕОДЕЗИЧНОЇ І КАРТОГРАФІЧНОЇ ДІЯЛЬНОСТІ
9	ПОСТАНОВА КАБІНЕТУ МІНІСТРІВ УКРАЇНИ «ПРО ЗАТВЕРДЖЕННЯ ПОРЯДКУ ВЕДЕННЯ ДЕРЖАВНОГО ЗЕМЕЛЬНОГО КАДАСТРУ» № 1051-2012-П ВІД 17.10.2012 Р., ЗІ ЗМІНАМИ ВІД 31.12.2021 Р., ПІДСТАВА - 1417-2021-П	ВИЗНАЧАЄ ПРОЦЕДУРУ ТА ВИМОГИ ЩОДО ВЕДЕННЯ ДЕРЖАВНОГО ЗЕМЕЛЬНОГО КАДАСТРУ, ПЕРЕЛІК ТА СКЛАД ДОКУМЕНТІВ, ЩО СТВОРЮЮТЬСЯ ПІД ЧАС ВЕДЕННЯ ДЕРЖАВНОГО ЗЕМЕЛЬНОГО КАДАСТРУ, ЗАЗНАЧАЮТЬСЯ УМОВИ ЇХ КОРИСТУВАННЯ. ВСТАНОВЛЮЄ ПОРЯДОК ПРОЦЕДУРИ ДЕРЖАВНОЇ РЕЄСТРАЦІЇ ЗЕМЕЛЬНОЇ ДІЛЯНКИ
10	НАКАЗ ГОЛОВНОГО УПРАВЛІННЯ ГЕОДЕЗІЇ, КАРТОГРАФІЇ ТА КАДАСТРУ ПРИ КАБІНЕТІ МІНІСТРІВ УКРАЇНИ «ПРО ЗАТВЕРДЖЕННЯ ІНСТРУКЦІЇ З ТОПОГРАФІЧНОГО ЗНІМАННЯ У МАСШТАБАХ 1:5000, 1:2000, 1:1000 ТА 1:500 (ГКНТА-2.04-02-98), № № Z0393-98 ВІД 09.04.1998 Р., ЗІ ЗМІНАМИ ВІД 28.09.1999 Р., ПІДСТАВА - Z0653-99	ВИЗНАЧАЄ ВИМОГИ ДО ВИКОНАННЯ ПОВНОГО КОМПЛЕКСУ РОБІТ ТОПОГРАФІЧНИХ ЗНІМАНЬ: НАПРЯМ ЗАСТОСУВАННЯ ТОПОГРАФІЧНИХ ПЛАНІВ, ЗМІСТ ТОПОГРАФІЧНИХ ПЛАНІВ, ПРОЕКТУВАННЯ ТОПОГРАФО-ГЕОДЕЗИЧНИХ РОБІТ
11	ПОСТАНОВА КАБІНЕТУ МІНІСТРІВ УКРАЇНИ «ПРО ЗАТВЕРДЖЕННЯ МЕТОДИКИ НОРМАТИВНОЇ ГРОШОВОЇ ОЦІНКИ ЗЕМЕЛЬНИХ ДІЛЯНОК» № 1147-2021-П ВІД 03.11.2021	ВСТАНОВЛЮЄ МЕТОДОЛОГІЧНІ ЗАСАДИ ПРОВЕДЕННЯ НОРМАТИВНОЇ ГРОШОВОЇ ОЦІНКИ ЗЕМЕЛЬНИХ ДІЛЯНОК, ЯКА ЗАСТОСОВУЄТЬСЯ У ВИПАДКАХ, ВИЗНАЧЕНИХ ЗАКОНОМ УКРАЇНИ “ПРО ОЦІНКУ ЗЕМЕЛЬ”

ПОРЯДОК НАБУТТЯ ПРАВ ВЛАСНОСТІ НА ЗЕМЕЛЬНУ ДІЛЯНКУ ДЛЯ ВЕДЕННЯ ОСОБИСТОГО СЕЛЯНСЬКОГО ГОСПОДАРСТВА

2

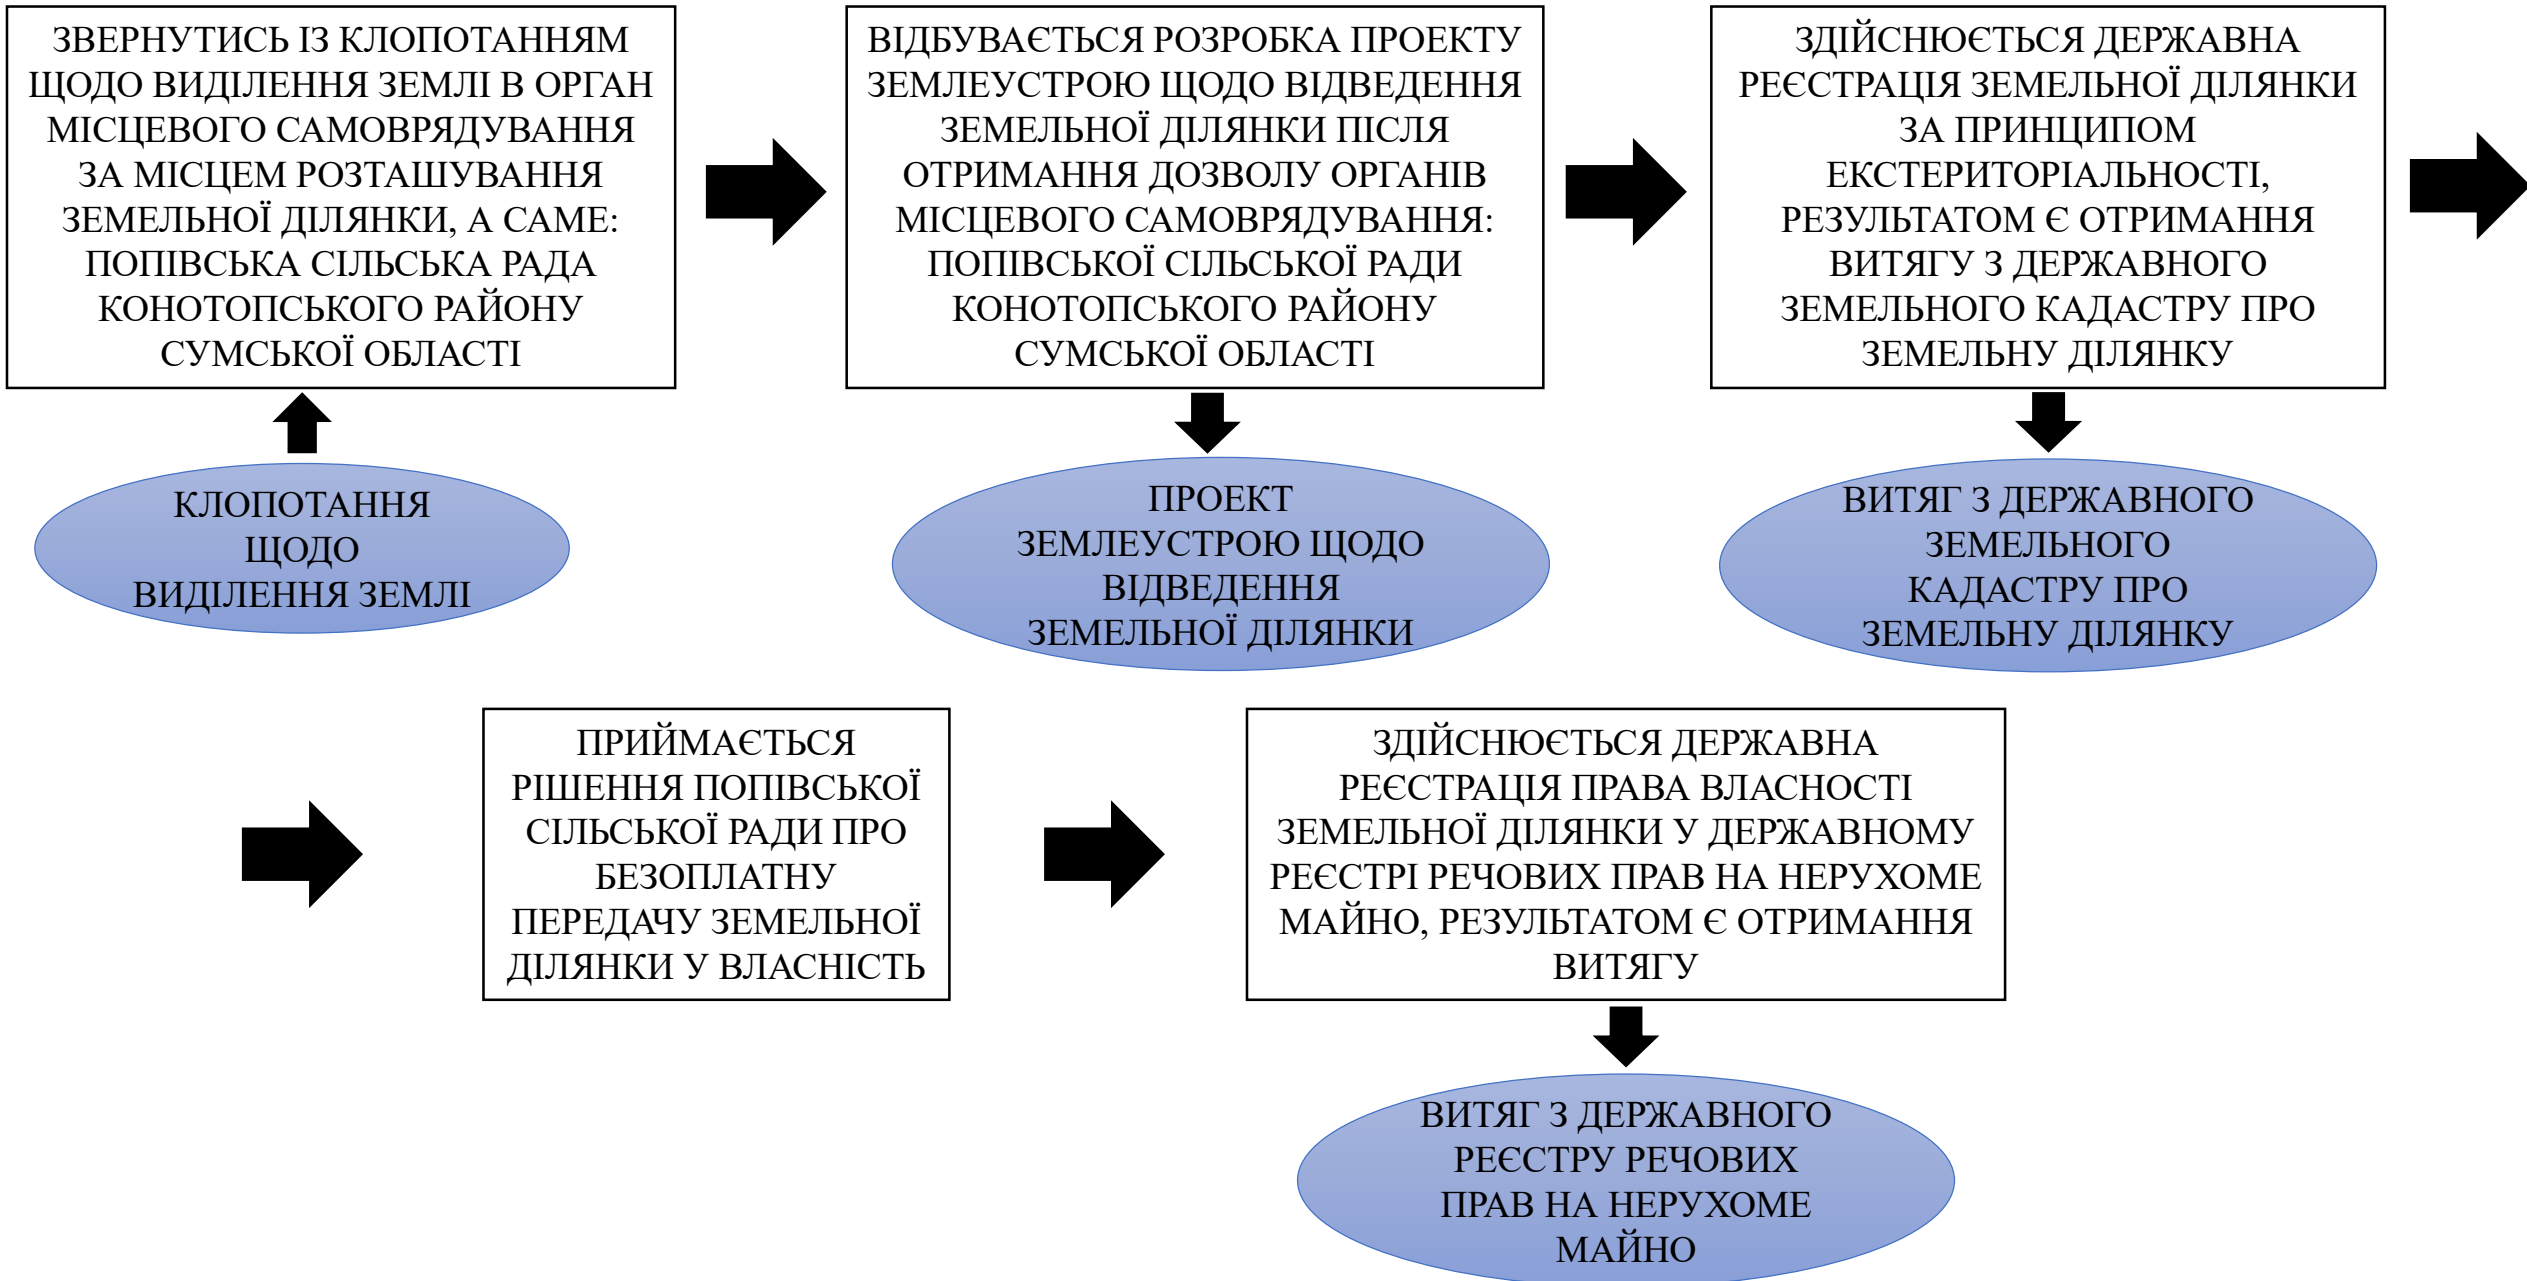



СИТУАЦІЙНА СХЕМА РОЗТАШУВАННЯ ЗЕМЕЛЬНОЇ ДІЛЯНКИ

СХЕМА РОЗТАШУВАННЯ
КОНОТОПСЬКОГО РАЙОНУ
В СУМСЬКІЙ ОБЛАСТІ

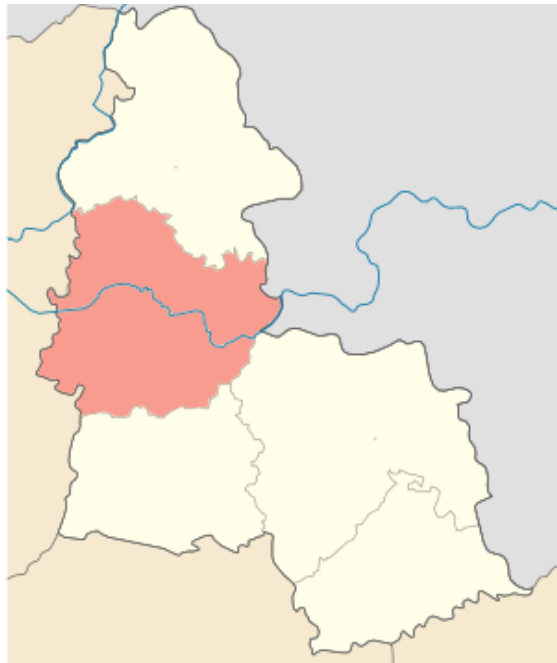


СХЕМА РОЗТАШУВАННЯ
ПОПІВСЬКОЇ ТЕРИТОРІАЛЬНОЇ
ГРОМАДИ В КОНОТОПСЬКОМУ
РАЙОНІ

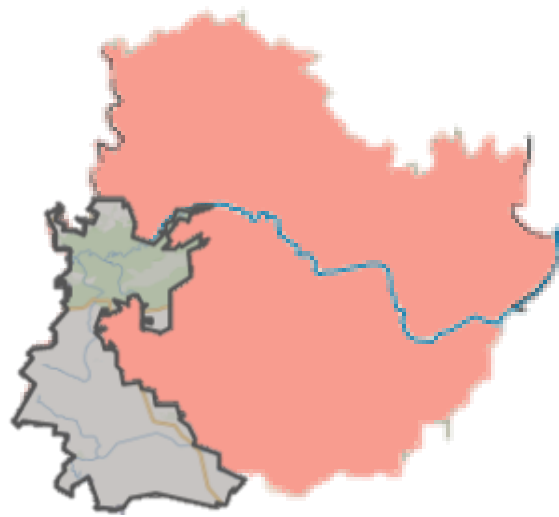


СХЕМА РОЗТАШУВАННЯ СЕЛА
ПЕКАРІ В МЕЖАХ ПОПІВСЬКОЇ
ТЕРИТОРІАЛЬНОЇ ГРОМАДИ



СХЕМА РОЗТАШУВАННЯ
ЗЕМЕЛЬНОЇ ДІЛЯНКИ В
МЕЖАХ КАДАСТРОВОГО
КВАРТАЛУ



УМОВНІ ПОЗНАЧЕННЯ:



- КОНОТОПСЬКИЙ РАЙОН В МЕЖАХ СУМСЬКОЇ ОБЛАСТІ



- ПОПІВСЬКА ТЕРИТОРІАЛЬНА ГРОМАДА В МЕЖАХ
КОНОТОПСЬКОГО РАЙОНУ




- СЕЛО ПЕКАРІ В МЕЖАХ ПОПІВСЬКОЇ ТЕРИТОРІАЛЬНОЇ ГРОМАДИ



- ЗЕМЕЛЬНА ДІЛЯНКА, ЩО ВІДВОДИТЬСЯ




- МЕЖА КАДАСТРОВОГО КВАРТАЛУ

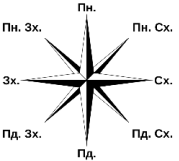

ВИХІДНА ЗЕМЕЛЬНО-КАДАСТРОВА ІНФОРМАЦІЯ

СХЕМА РОЗТАШУВАННЯ ЗЕМЕЛЬНОЇ ДІЛЯНКИ В
МЕЖАХ НАСЕЛЕНОГО ПУНКТУ

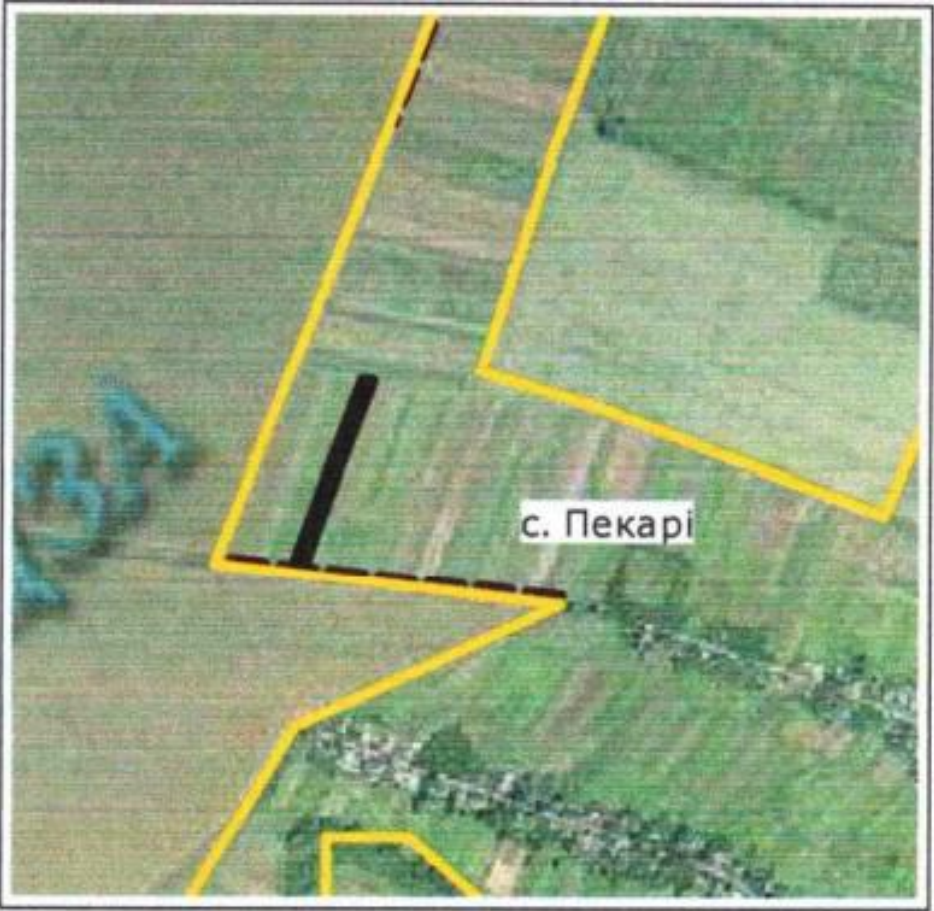


УМОВНІ ПОЗНАЧЕННЯ:


-  - ЗЕМЕЛЬНА ДІЛЯНКА, ЩО ВІДВОДИТЬСЯ
-  - МЕЖА НАСЕЛЕНОГО ПУНКТУ
-  - ІСНУЮЧА ПОЛЬОВА ДОРОГА

МІСЦЕ РОЗТАШУВАННЯ ЗЕМЕЛЬНОЇ ДІЛЯНКИ	СУМСЬКА ОБЛАСТЬ, КОНОТОПСЬКИЙ РАЙОН, С. ПЕКАРІ
КАДАСТРОВИЙ НОМЕР ЗЕМЕЛЬНОЇ ДІЛЯНКИ	5922086400:01:020:_____
КАТЕГОРІЯ ЗЕМЕЛЬ	ЗЕМЛІ СІЛЬСЬКОГОСПОДАРСЬКОГО ПРИЗНАЧЕННЯ
ЦІЛЬОВЕ ПРИЗНАЧЕННЯ ЗЕМЕЛЬНОЇ ДІЛЯНКИ	01.03 ДЛЯ ВЕДЕННЯ ОСОБИСТОГО СЕЛЯНСЬКОГО ГОСПОДАРСТВА
ЗАГАЛЬНА ПЛОЩА ЗЕМЕЛЬНОЇ ДІЛЯНКИ	0,3538 га
ОБТЯЖЕННЯ (ОБМЕЖЕННЯ) ПРАВА ВЛАСНОСТІ (КОРИСТУВАННЯ) ЗЕМЛЕЮ	ОБМЕЖЕННЯ, ЩО ПІДЛЯГАЮТЬ ДЕРЖАВНІЙ РЕЄСТРАЦІЇ ВІДСУТНІ
АГРОВИРОБНИЧА ГРУПА ҐРУНТІВ	53Г – ЧОРНОЗЕМИ ТИПОВІ МАЛОГУМУСНІ ЛЕГКОСУГЛИНКОВІ


ПЛАН ПЕРЕНЕСЕННЯ МЕЖ ЗЕМЕЛЬНОЇ ДІЛЯНКИ В НАТУРУ (НА МІСЦЕВОСТІ)

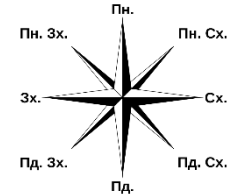

КРЕСЛЕННЯ ПЕРЕНЕСЕННЯ МЕЖ ЗЕМЕЛЬНОЇ ДІЛЯНКИ
В НАТУРУ (ТЕОДЕЛІТНИЙ ХІД)

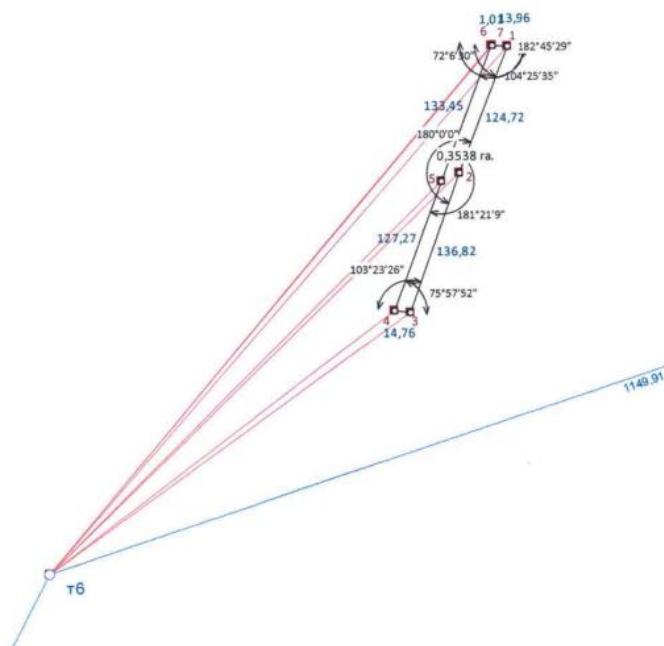

ПЛАН ВСТАНОВЛЕННЯ
МЕЖ ЗЕМЕЛЬНОЇ ДІЛЯНКИ

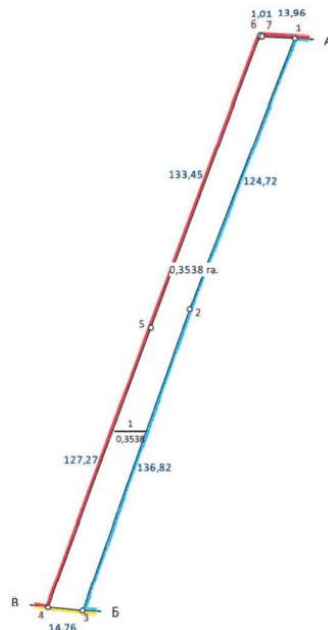


ТАБЛИЦЯ ТОЧОК, ЛІНІЙ, ДИРЕКЦІЙНИХ
ТА ВНУТРІШНІХ КУТІВ

№ Кута	ДИР. КУТ	ВНУТР. КУТ	ЛІНІЙ, М
1	200°51'19,94"	72°6'29,84"	
2	199°30'11,41"	181°21'8,52"	124,72
3	276°6'45,39"	103°23'26,02"	136,82
4	20°8'53,75"	75°57'51,63"	14,76
5	20°8'53,54"	180°0'0,2"	127,27
6	95°43'18,65"	104°25'34,89"	133,45
7	92°57'49,79"	182°45'28,85"	1,01
1	200°51'19,94"	72°6'29,84"	13,96

УМОВНІ ПОЗНАЧЕННЯ:

- - МЕЖА ЗЕМЕЛЬНОЇ ДІЛЯНКИ, ЩО ВІДВОДИТЬСЯ
- - ПРОЕКТНА ПОЛЬОВА ДОРОГА
- - МЕЖА З СУСІДНІМ ЗЕМЛЕВОЛОДІННЯМ
- 17.25 - ВИХІДНІ ПРОМІРИ
- 7 - НОМЕРА ПОВОРОТНИХ ТОЧОК

ТОЧКА СТОЯННЯ Т6	X: 5684244,869	Y: 200085,400
ТОЧКА НАВЕДЕННЯ Т7	X: 5684491,608	Y: 200785,802

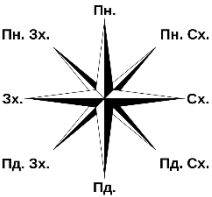


ФРАГМЕНТ КАДАСТРОВОГО ПЛАНУ ЗЕМЕЛЬНОЇ ДІЛЯНКИ

КАДАСТРОВИЙ НОМЕР ЗЕМЕЛЬНОЇ ДІЛЯНКИ: 5922086400:01:020:_____

КАТЕГОРІЯ ЗЕМЕЛЬ	01 ЗЕМЛІ СІЛЬСЬКОГОСПОДАРСЬКОГО ПРИЗНАЧЕННЯ
ЦІЛЬОВЕ ПРИЗНАЧЕННЯ	01.03. ДЛЯ ВЕДЕННЯ ОСОБИСТОГО СЕЛЯНСЬКОГО ГОСПОДАРСТВА
КОД ЦІЛОВОГО ПРИЗНАЧЕННЯ	01.03
В ЗОНІ ДІЇ ОБМЕЖЕНЬ	ОБМЕЖЕННЯ, ЩО ПІДЛЯГАЮТЬ ДЕРЖАВНІЙ РЕЄСТРАЦІЇ ВІДСУТНІ

КАТАЛОГ КООРДИНАТ (МСК-59)
ОКРУЖНОЇ МЕЖІ ЗЕМЕЛЬНОЇ ДІЛЯНКИ

№ 3/П	КООРДИНАТИ		МІРИ ЛІНІЙ
	X	Y	
1	5653732,8950	224057,2160	124,72
2	5653616,3490	224012,8150	
3	5653487,3810	223967,1370	136,82
4	5653488,9530	223952,4580	14,76
5	5653608,4340	223996,2960	127,27
6	5653733,7180	224042,2630	133,45
7	5653733,6170	224043,2710	1,01
1	5653732,8950	224057,2160	13,96

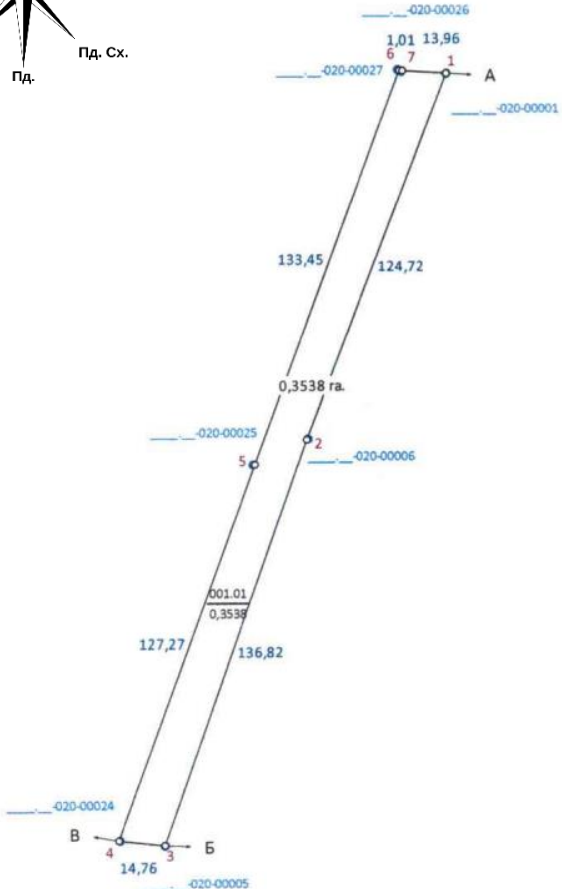

МАСШТАБ 1:2000

ОПИС МЕЖ:
ВІД А ДО Б - ЗЕМЕЛЬНА ДІЛЯНКА ФІЗ. ОСОБИ
(5922086400:01:020:0016);
ВІД Б ДО В – ЗЕМЛІ КОМУНАЛЬНОЇ ВЛАСНОСТІ (ПОЛЬОВА
ДОРОГА) (КАД. НОМЕР НЕ ВИЗНАЧАВСЯ);
ВІД В ДО А – ЗЕМЛІ КОМУНАЛЬНОЇ ВЛАСНОСТІ (КАД. НОМЕР НЕ
ВИЗНАЧАВСЯ).


ЕКСПЛІКАЦІЯ ЗЕМЕЛЬНИХ УГІДЬ

УМОВНІ ПОЗНАЧЕННЯ:


- ЗЕМЕЛЬНА ДІЛЯНКА, ЩО ВІДВОДИТЬСЯ
- МЕЖА ЗЕМЕЛЬНОЇ ДІЛЯНКИ, ЩО ВІДВОДИТЬСЯ
- 17.25 - ВИХІДНІ ПРОМІРИ

ВСЬОГО ЗЕМЕЛЬ, ГЕКТАРІВ	У ТОМУ ЧИСЛІ ЗА ЗЕМЕЛЬНИМИ УГІДДЯМИ, ГЕКТАРІВ
	РІЛЛЯ
ПЛОЩА ЗЕМЕЛЬНОЇ ДІЛЯНКИ 0,3538	0,3538
В ТОМУ ЧИСЛІ В ЗОНІ ДІЇ ОБМЕЖЕНЬ -	-


ПЗ IN4XPLOER
РОБОЧИЙ ПРОСТІР

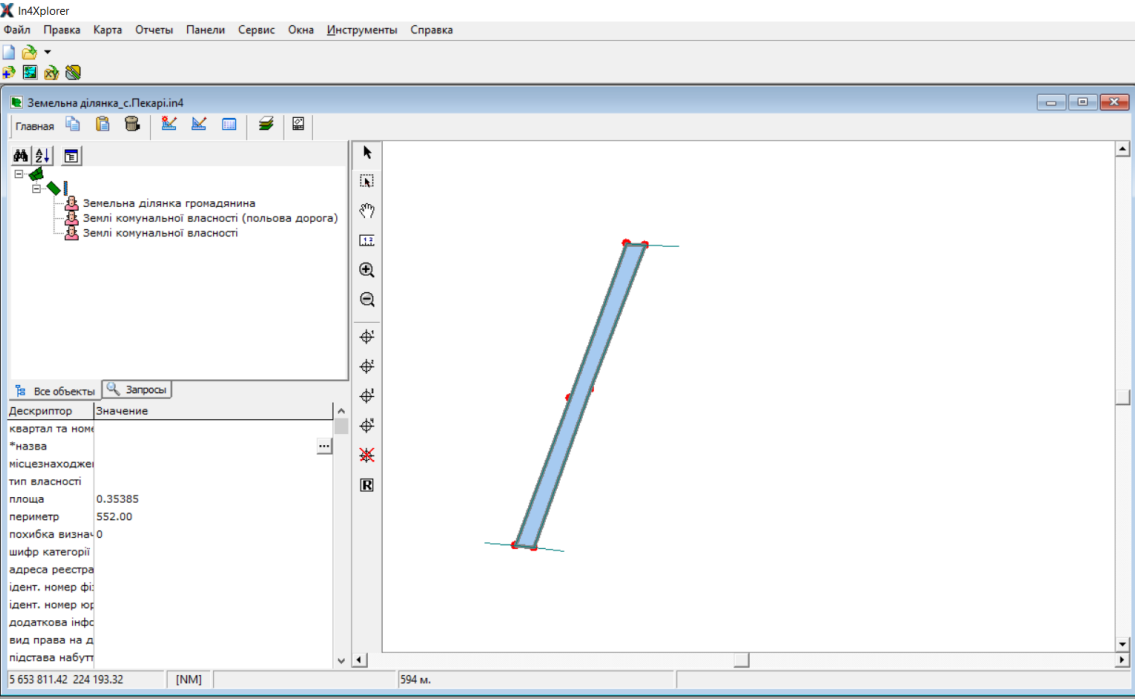


КАТАЛОГ КООРДИНАТ ОБ'ЄКТА

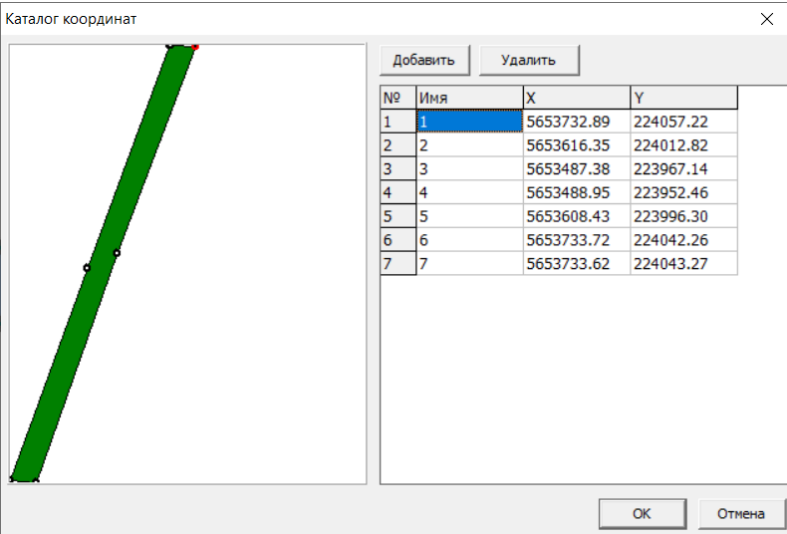


СТВОРЕННЯ XML-ФАЙЛУ

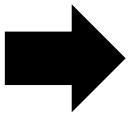

ПЗ IN4CONVERTER
ЗАПОВНЕНІ АТРИБУТИ ОБМІННОГО ФАЙЛУ XML

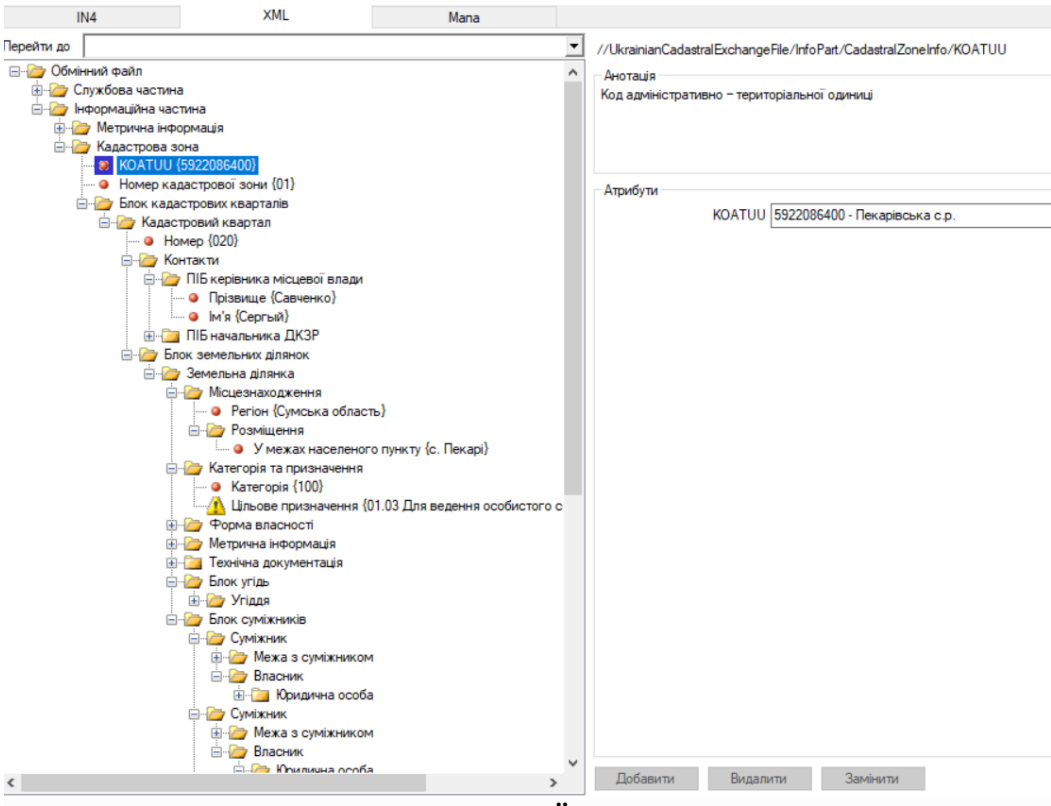


ЗОБРАЖЕННЯ ЗЕМЕЛЬНОЇ ДІЛЯНКИ НА МАПІ

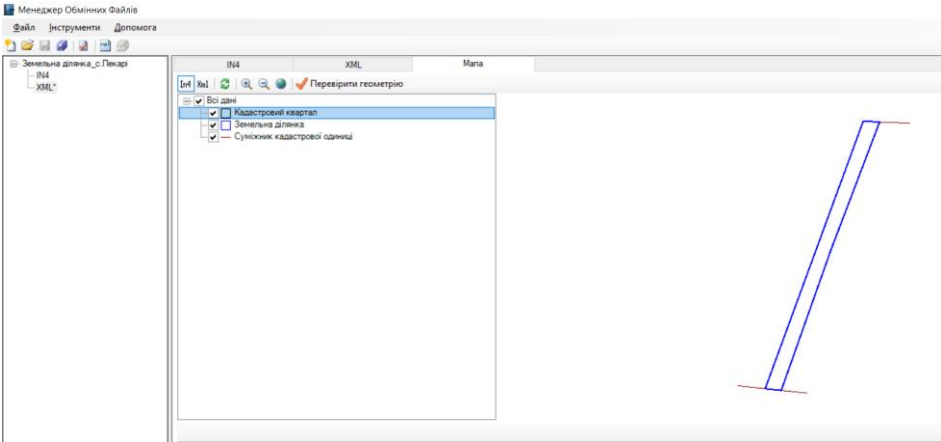

ЗАСТОСУВАННЯ ГІС-ТЕХНОЛОГІЙ ПРИ РОЗРОБЛЕННІ ПРОЕКТУ ЗЕМЛЕУСТРОЮ ЩОДО ВІДВЕДЕННЯ ЗЕМЕЛЬНОЇ ДІЛЯНКИ

ARCGIS

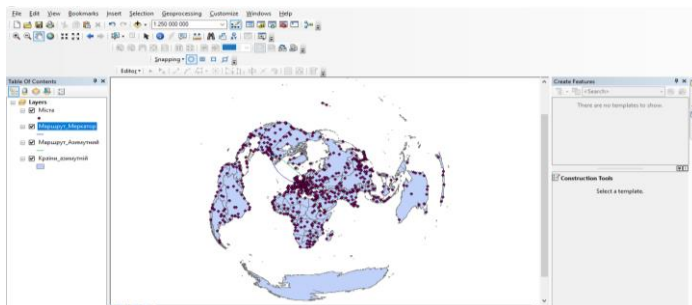


ARCGIS – ЦЕ ПОВНОФУНКЦІОНАЛЬНИЙ КОМПЛЕКС ГЕОІНФОРМАЦІЙНИХ ПРОГРАМНИХ ЗАБЕЗПЕЧЕНЬ. ЗНАХОДИТЬ ЗАСТОСУВАННЯ В ЗЕМЛЕВПОРЯДНИХ ЗАДАЧАХ, ЗЕМЕЛЬНИХ КАДАСТРІВ, ВПОРЯДКУВАННЯ ОБЛІКУ НЕРУХОМОСТІ, ІНЖЕНЕРНИХ МЕРЕЖ ТА КОМУНІКАЦІЙ ТА ІН.

ОСНОВНІ ФУНКЦІЇ ARCGIS:

- ЗБЕРІГАННЯ КАРТОГРАФІЧНИХ ДАНИХ РІЗНИХ ТИПІВ.
- ПОШУК ДАНИХ ЗА ЇХ ПОЛОЖЕННЯМ, АТРИБУТАМИ, РОЗТАШУВАННЯМ ВІДНОСНО ЗАДАНОГО ОБ'ЄКТУ ЧИ ГРУПИ ОБ'ЄКТІВ.
- АНАЛІЗ АТРИБУТІВ ОБ'ЄКТІВ КАРТ, КЛАСИФІКАЦІЯ ДАНИХ.
- АНАЛІЗ ТА ВІДОБРАЖЕННЯ ЗМІН ДАНИХ У ЧАСІ.
- ОФОРМЛЕННЯ РЕЗУЛЬТАТІВ АНАЛІЗУ ДАНИХ У ВИГЛЯДІ РІЗНИХ ТИПІВ КАРТ, КАРТОГРАМ, ДІАГРАМ, МУЛЬТИПЛІКАЦІЙ.
- ЗАБЕЗПЕЧУЄ ІНТЕГРАЦІЮ З ІНШИМИ ГІС-ПАКЕТАМИ.

QUANTUM GIS

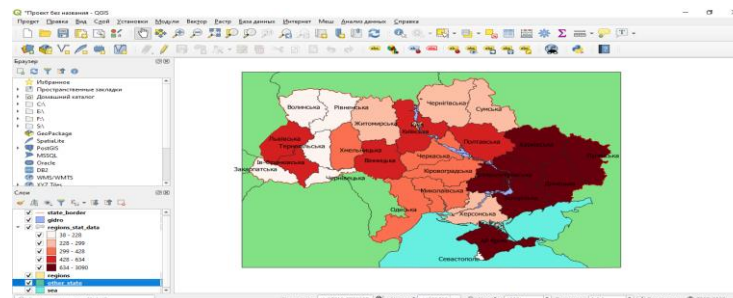


QUANTUM GIS – ФУНКЦІОНАЛЬНО ВІЛЬНА ГЕОІНФОРМАЦІЙНА СИСТЕМА, ДЕ ВИКОНАННЯ ГЕООБРОБКИ (TOOLS) СХОЖІ НА СТАНДАРТНІ ІНСТРУМЕНТИ ARCGIS .

ОСНОВНІ ФУНКЦІЇ QUANTUM GIS :

- ОБРОБКА І АНАЛІЗ ПРОСТОРОВИХ ДАНИХ.
- ПІДГОТОВКА КАРТОГРАФІЧНОЇ ПРОДУКЦІЇ.
- АНАЛІЗ МІСЦЕЗНАХОДЖЕННЯ ОБ'ЄКТІВ, ТОПОЛОГІЧНИХ ВІДНОШЕНЬ, НАЯВНОСТІ ТА ЩІЛЬНОСТІ РОЗПОДІЛУ ОБ'ЄКТІВ.
- РОБОТА З РІЗНИМИ ТИПАМ БАЗ ДАНИХ ПО ПОШУКУ ТА ВИБОРЦІ ІНФОРМАЦІЇ, ПОВ'ЯЗАНОЇ З ПЕВНОЮ ТЕРИТОРІЄЮ ЧИ ОБ'ЄКТАМИ, ФОРМУВАННЯ ЗВІТІВ.
- ОБМІН ДАНИМИ З ІНШИМИ ГІС ТА ІНФОРМАЦІЙНИМИ СИСТЕМАМИ.

DELTA/DIGITALS

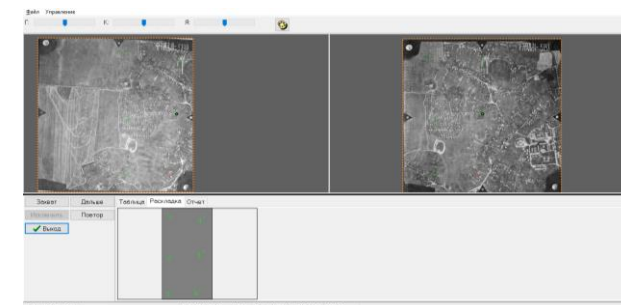

DELTA/DIGITALS – ЦЕ ЛІЦЕНЗІЙНЕ ПРОГРАМНЕ СЕРЕДОВИЩЕ НА СПРОЩЕНІЙ МОВІ ПРОГРАМУВАННЯ, ЯКЕ ДОЗВОЛЯЄ СТВОРЮВАТИ ПРОЦЕДУРИ ВИКОНАННЯ ЗАВДАНЬ ГЕОДЕЗІЇ, КАРТОГРАФІЇ ТА ЗЕМЛЕВПОРЯДКУВАННЯ ЗА ДОПОМОГОЮ ПРОГРАМНОГО КОДУ.

ОСНОВНІ ФУНКЦІЇ DELTA/DIGITALS:

- ОБМІН ЦИФРОВИМИ КАРТАМИ БЕЗ ВТРАТИ ЯКОСТІ ТА ОФОРМЛЕННЯ.
- АВТОМАТИЗАЦІЯ ГЕОДЕЗИЧНИХ РОБІТ, ОБРОБКА ПОЛЬОВИХ ВИМІРІВ.
- СТВОРЕННЯ ОБМІННИХ ФАЙЛІВ XML.
- СТВОРЕННЯ ТОПОГРАФІЧНИХ ТА СПЕЦІАЛЬНИХ КАРТ І ПЛАНІВ.
- СТВОРЕННЯ ТЕКСТОВОЇ І ГРАФІЧНОЇ ДОКУМЕНТАЦІЇ.

ДЯКУЮ ЗА УВАГУ!