

АТЕСТАЦІЙНА РОБОТА
НА ЗДОБУТТЯ ОСВІТНЬОГО СТУПЕНЯ БАКАЛАВР
на тему:
«ХУДОЖНЯ ШКОЛА В МІСТІ ІРПЕНІ КИЇВСЬКОЇ ОБЛАСТІ»

Виконала: студентка групи арх-45
191 «Архітектура та містобудування»,

Жагіріна Тетяна Сергіївна

Керівник: доц., канд. арх. Зінов'єва Олена Сергіївна





Рецензент кафедра ДАС

Київ - 2023р.



ХУДОЖНЯ ШКОЛА В МІСТІ ІРПЕНІ КИЇВСЬКОЇ ОБЛАСТІ

ВИКОНАЛА: СТУДЕНТКА ГРУПИ АРХ - 45 ЖАГРИНА ТЕТЯНА

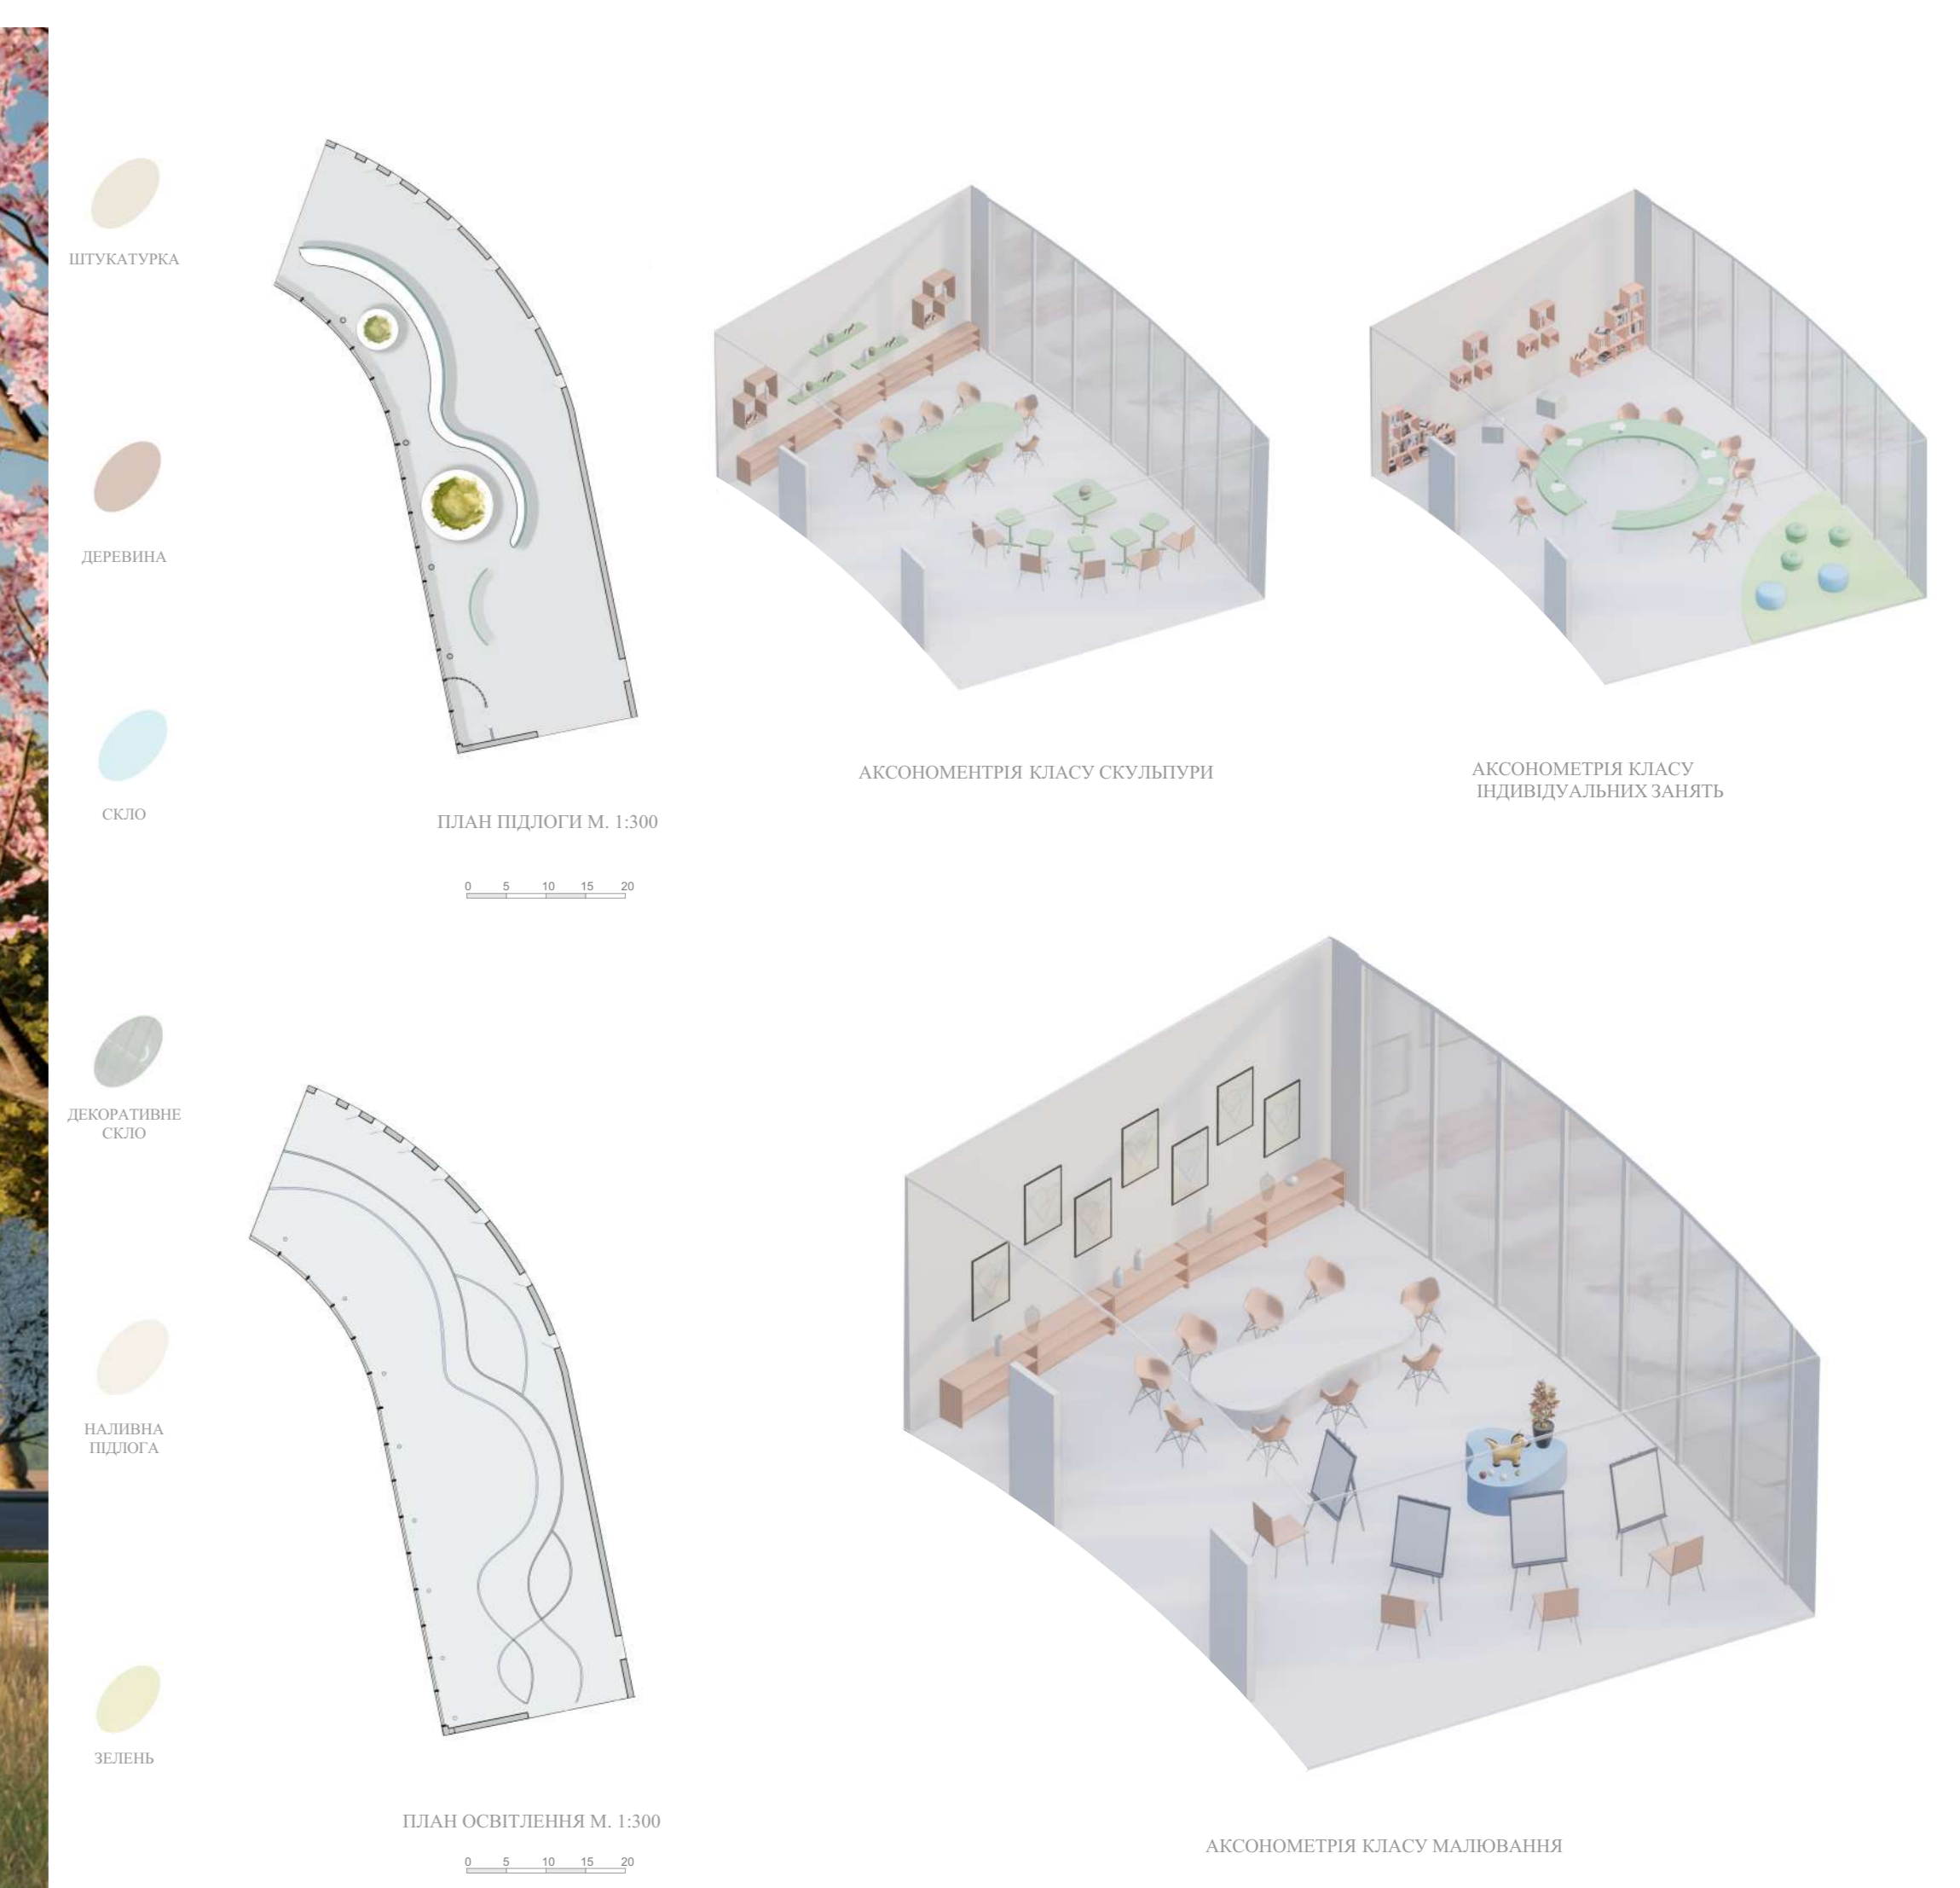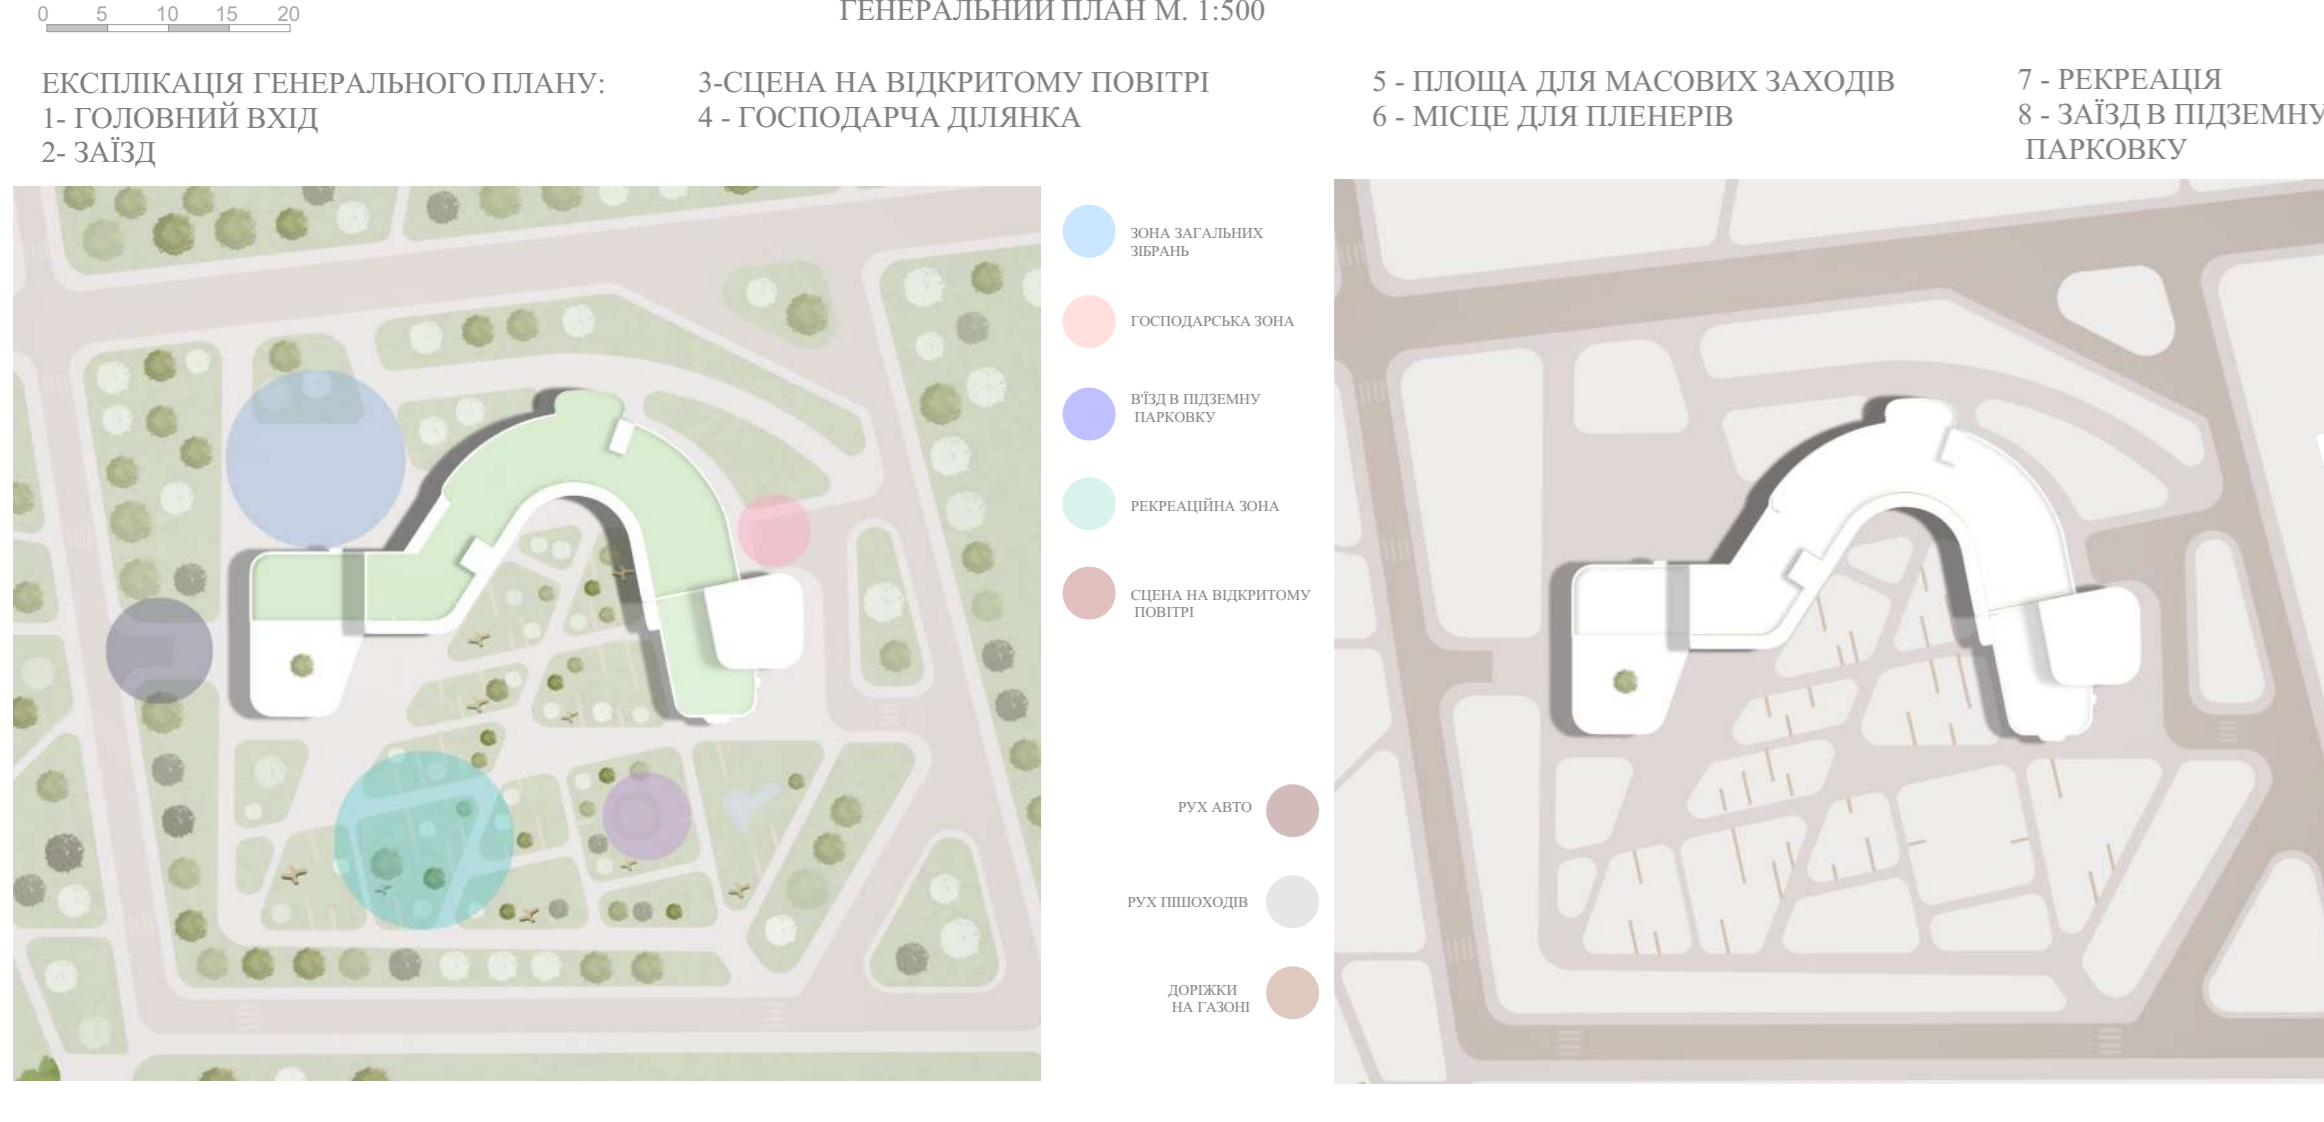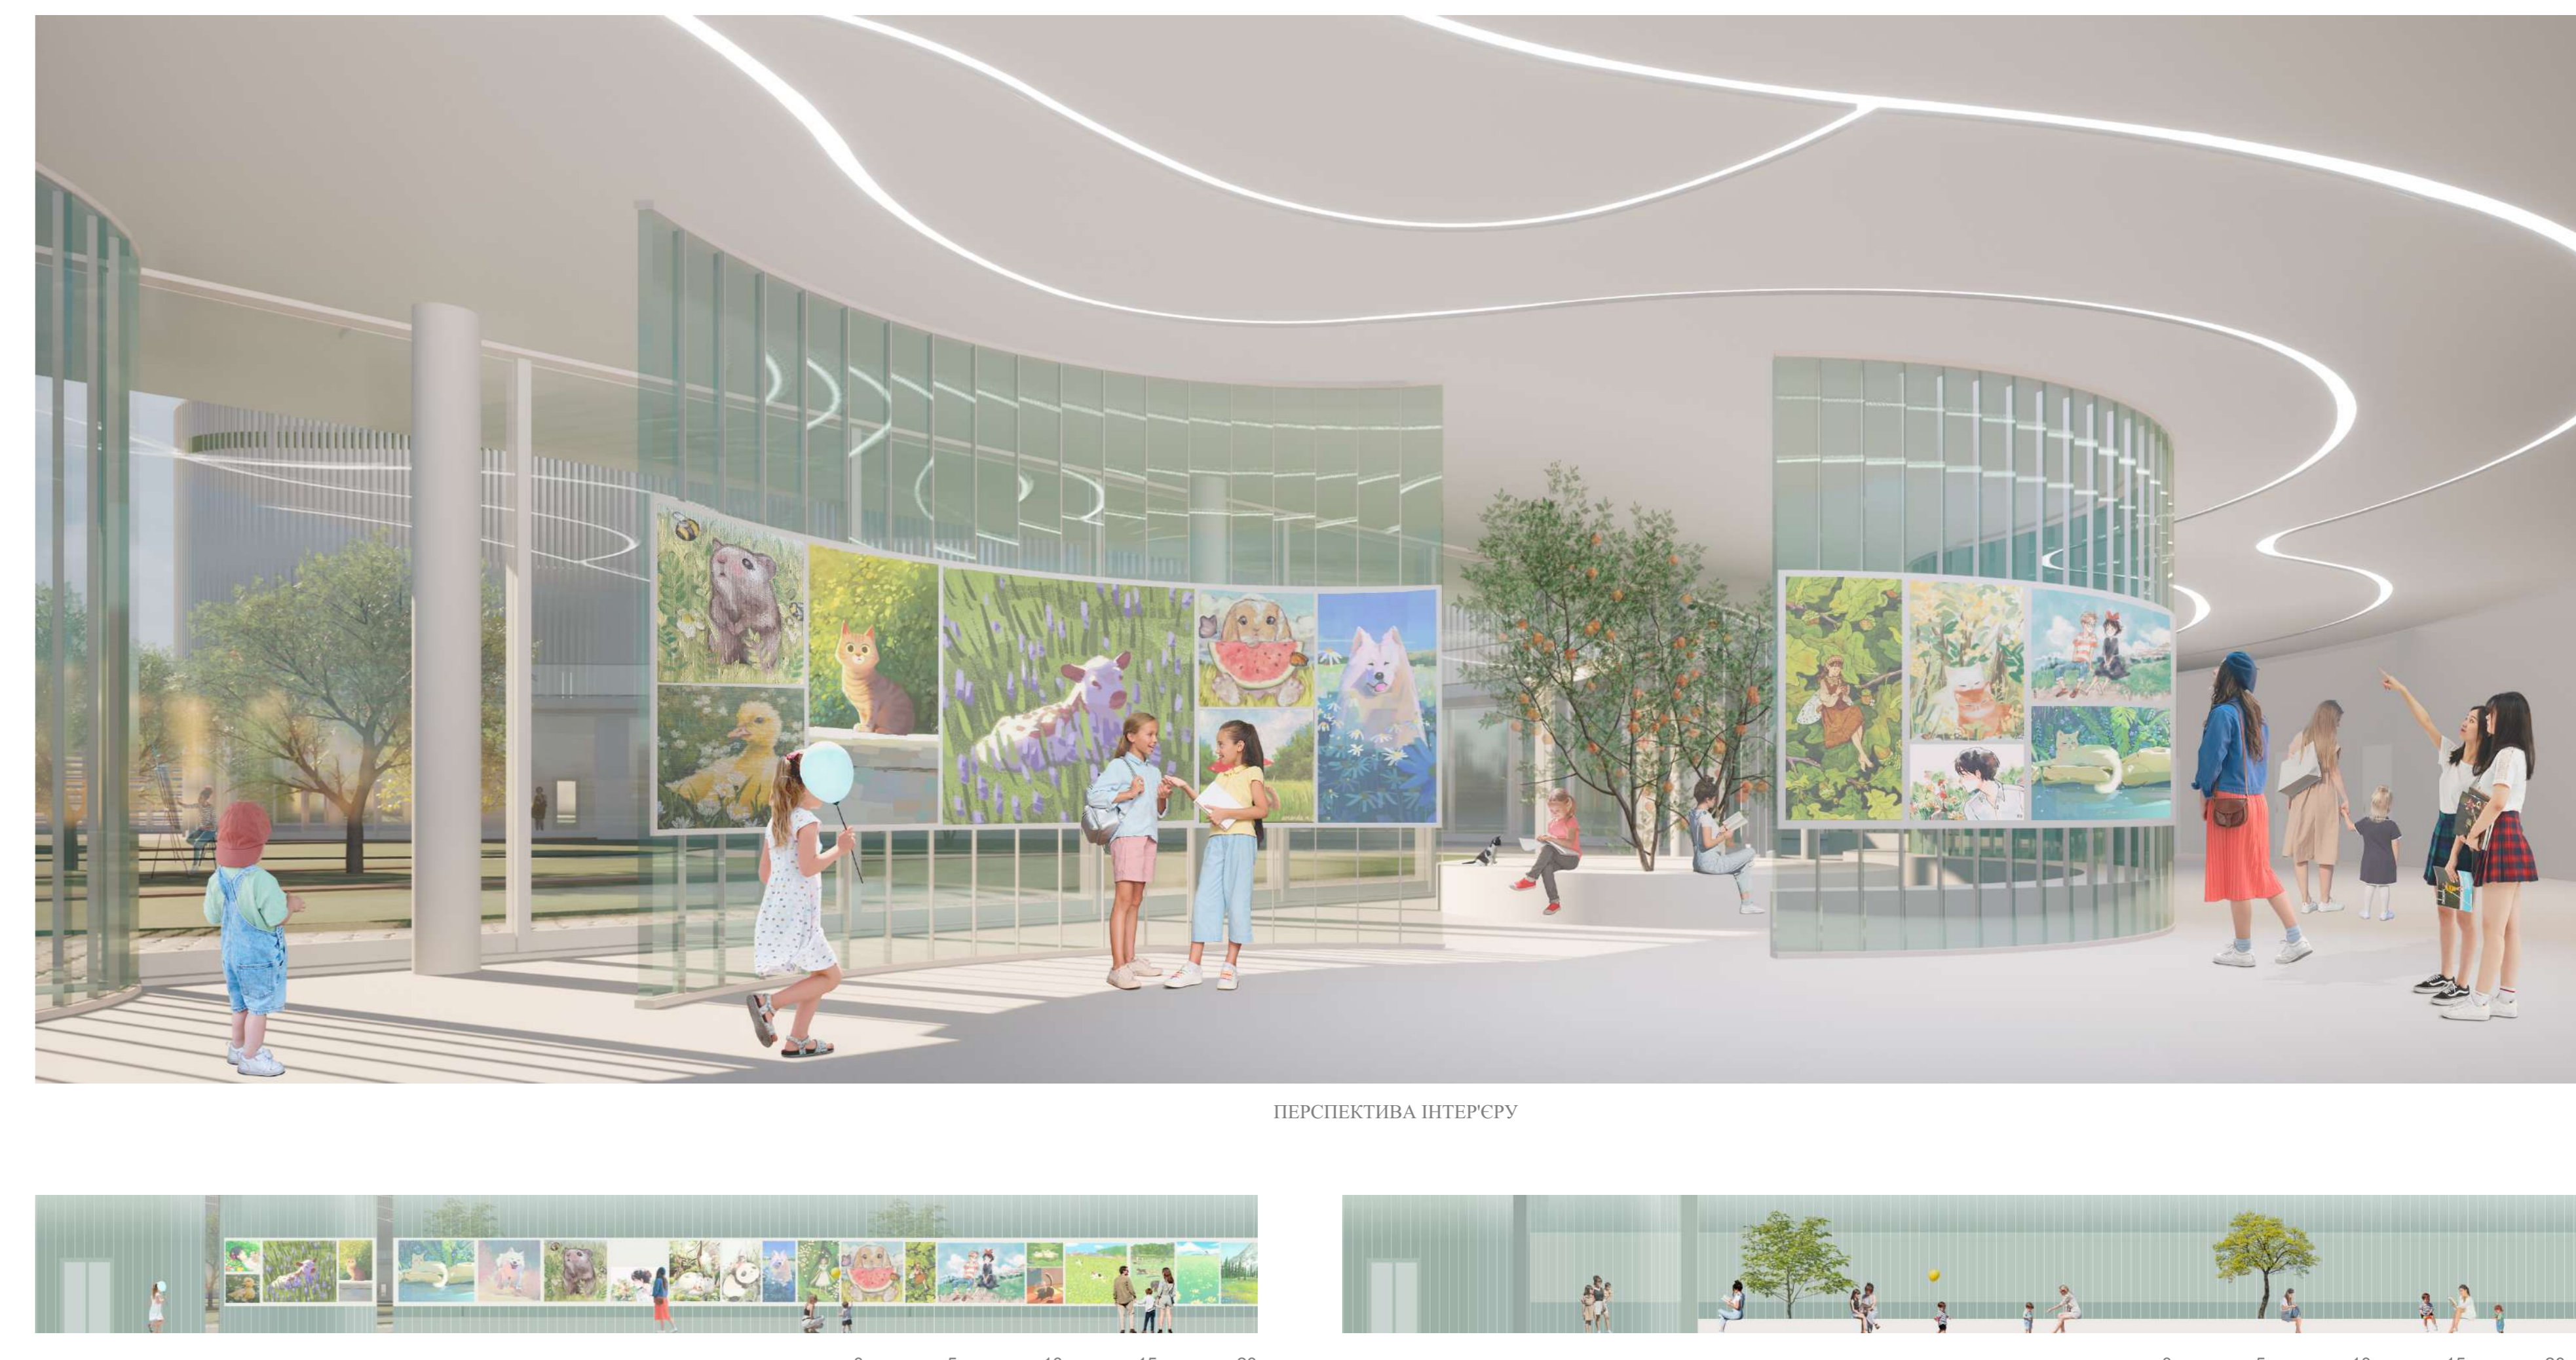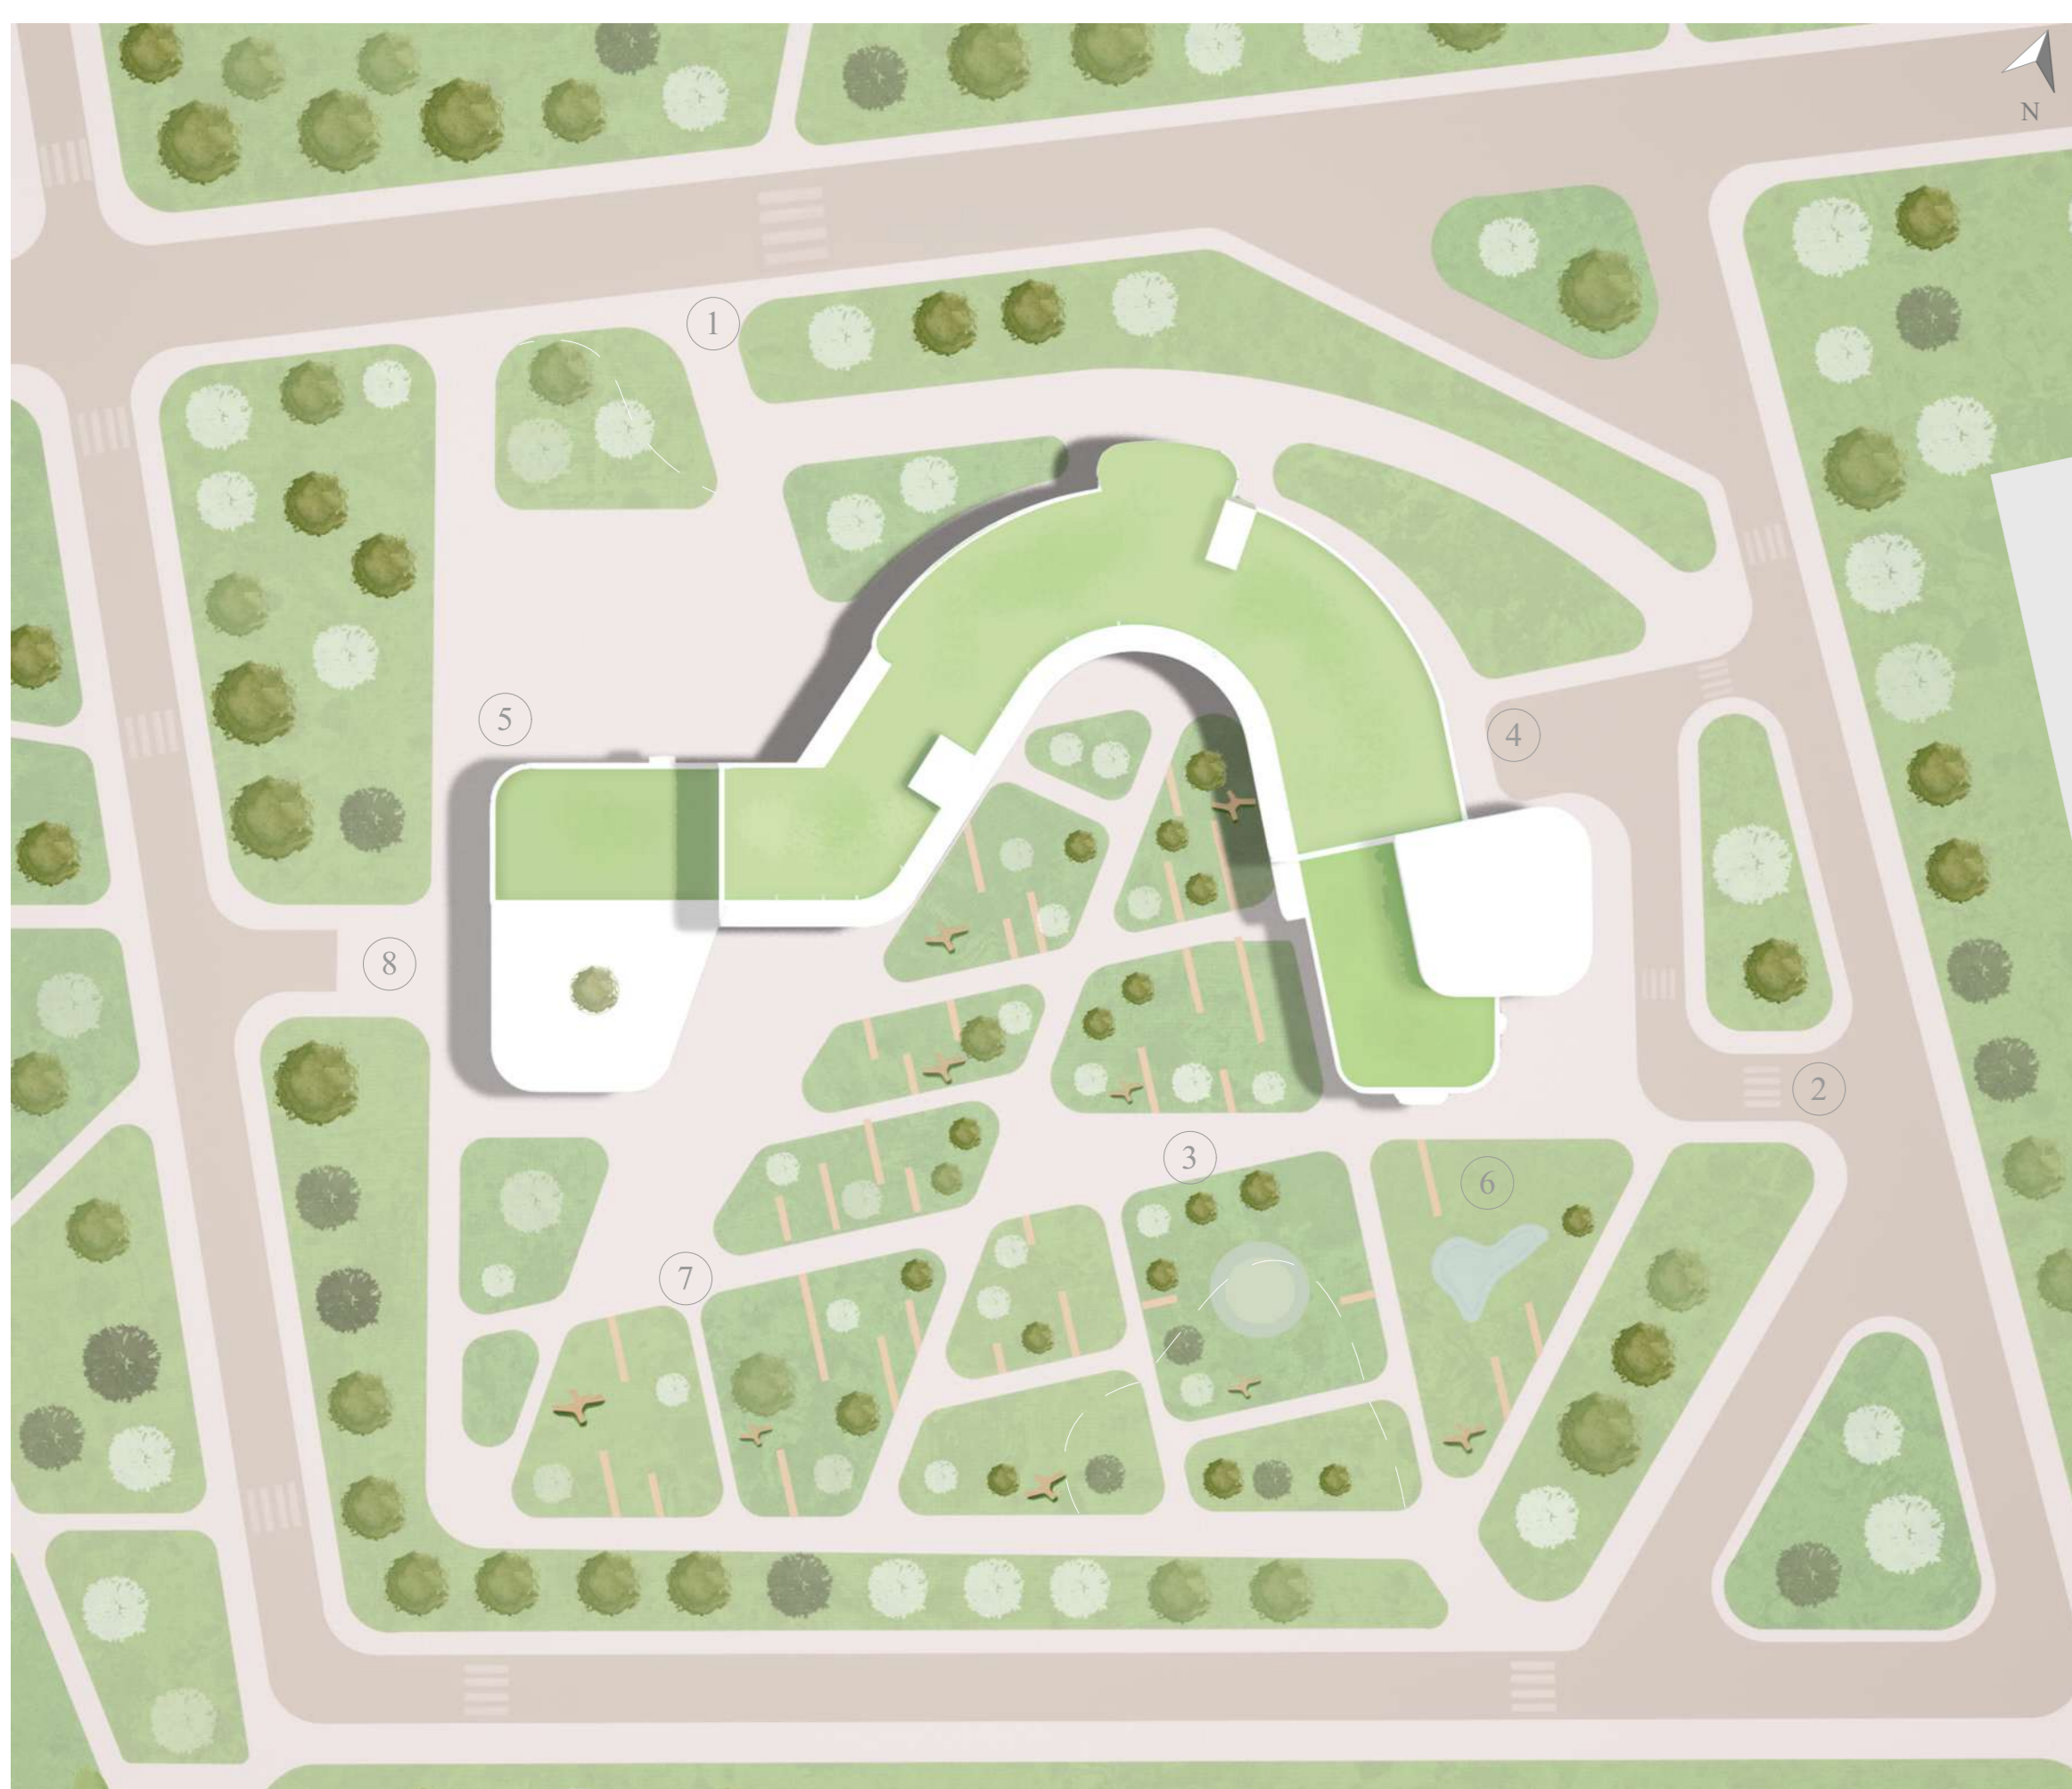



СИТУАЦІЙНИЙ ПЛАН МІСЦЕВОСТІ

0 50 100 150 200

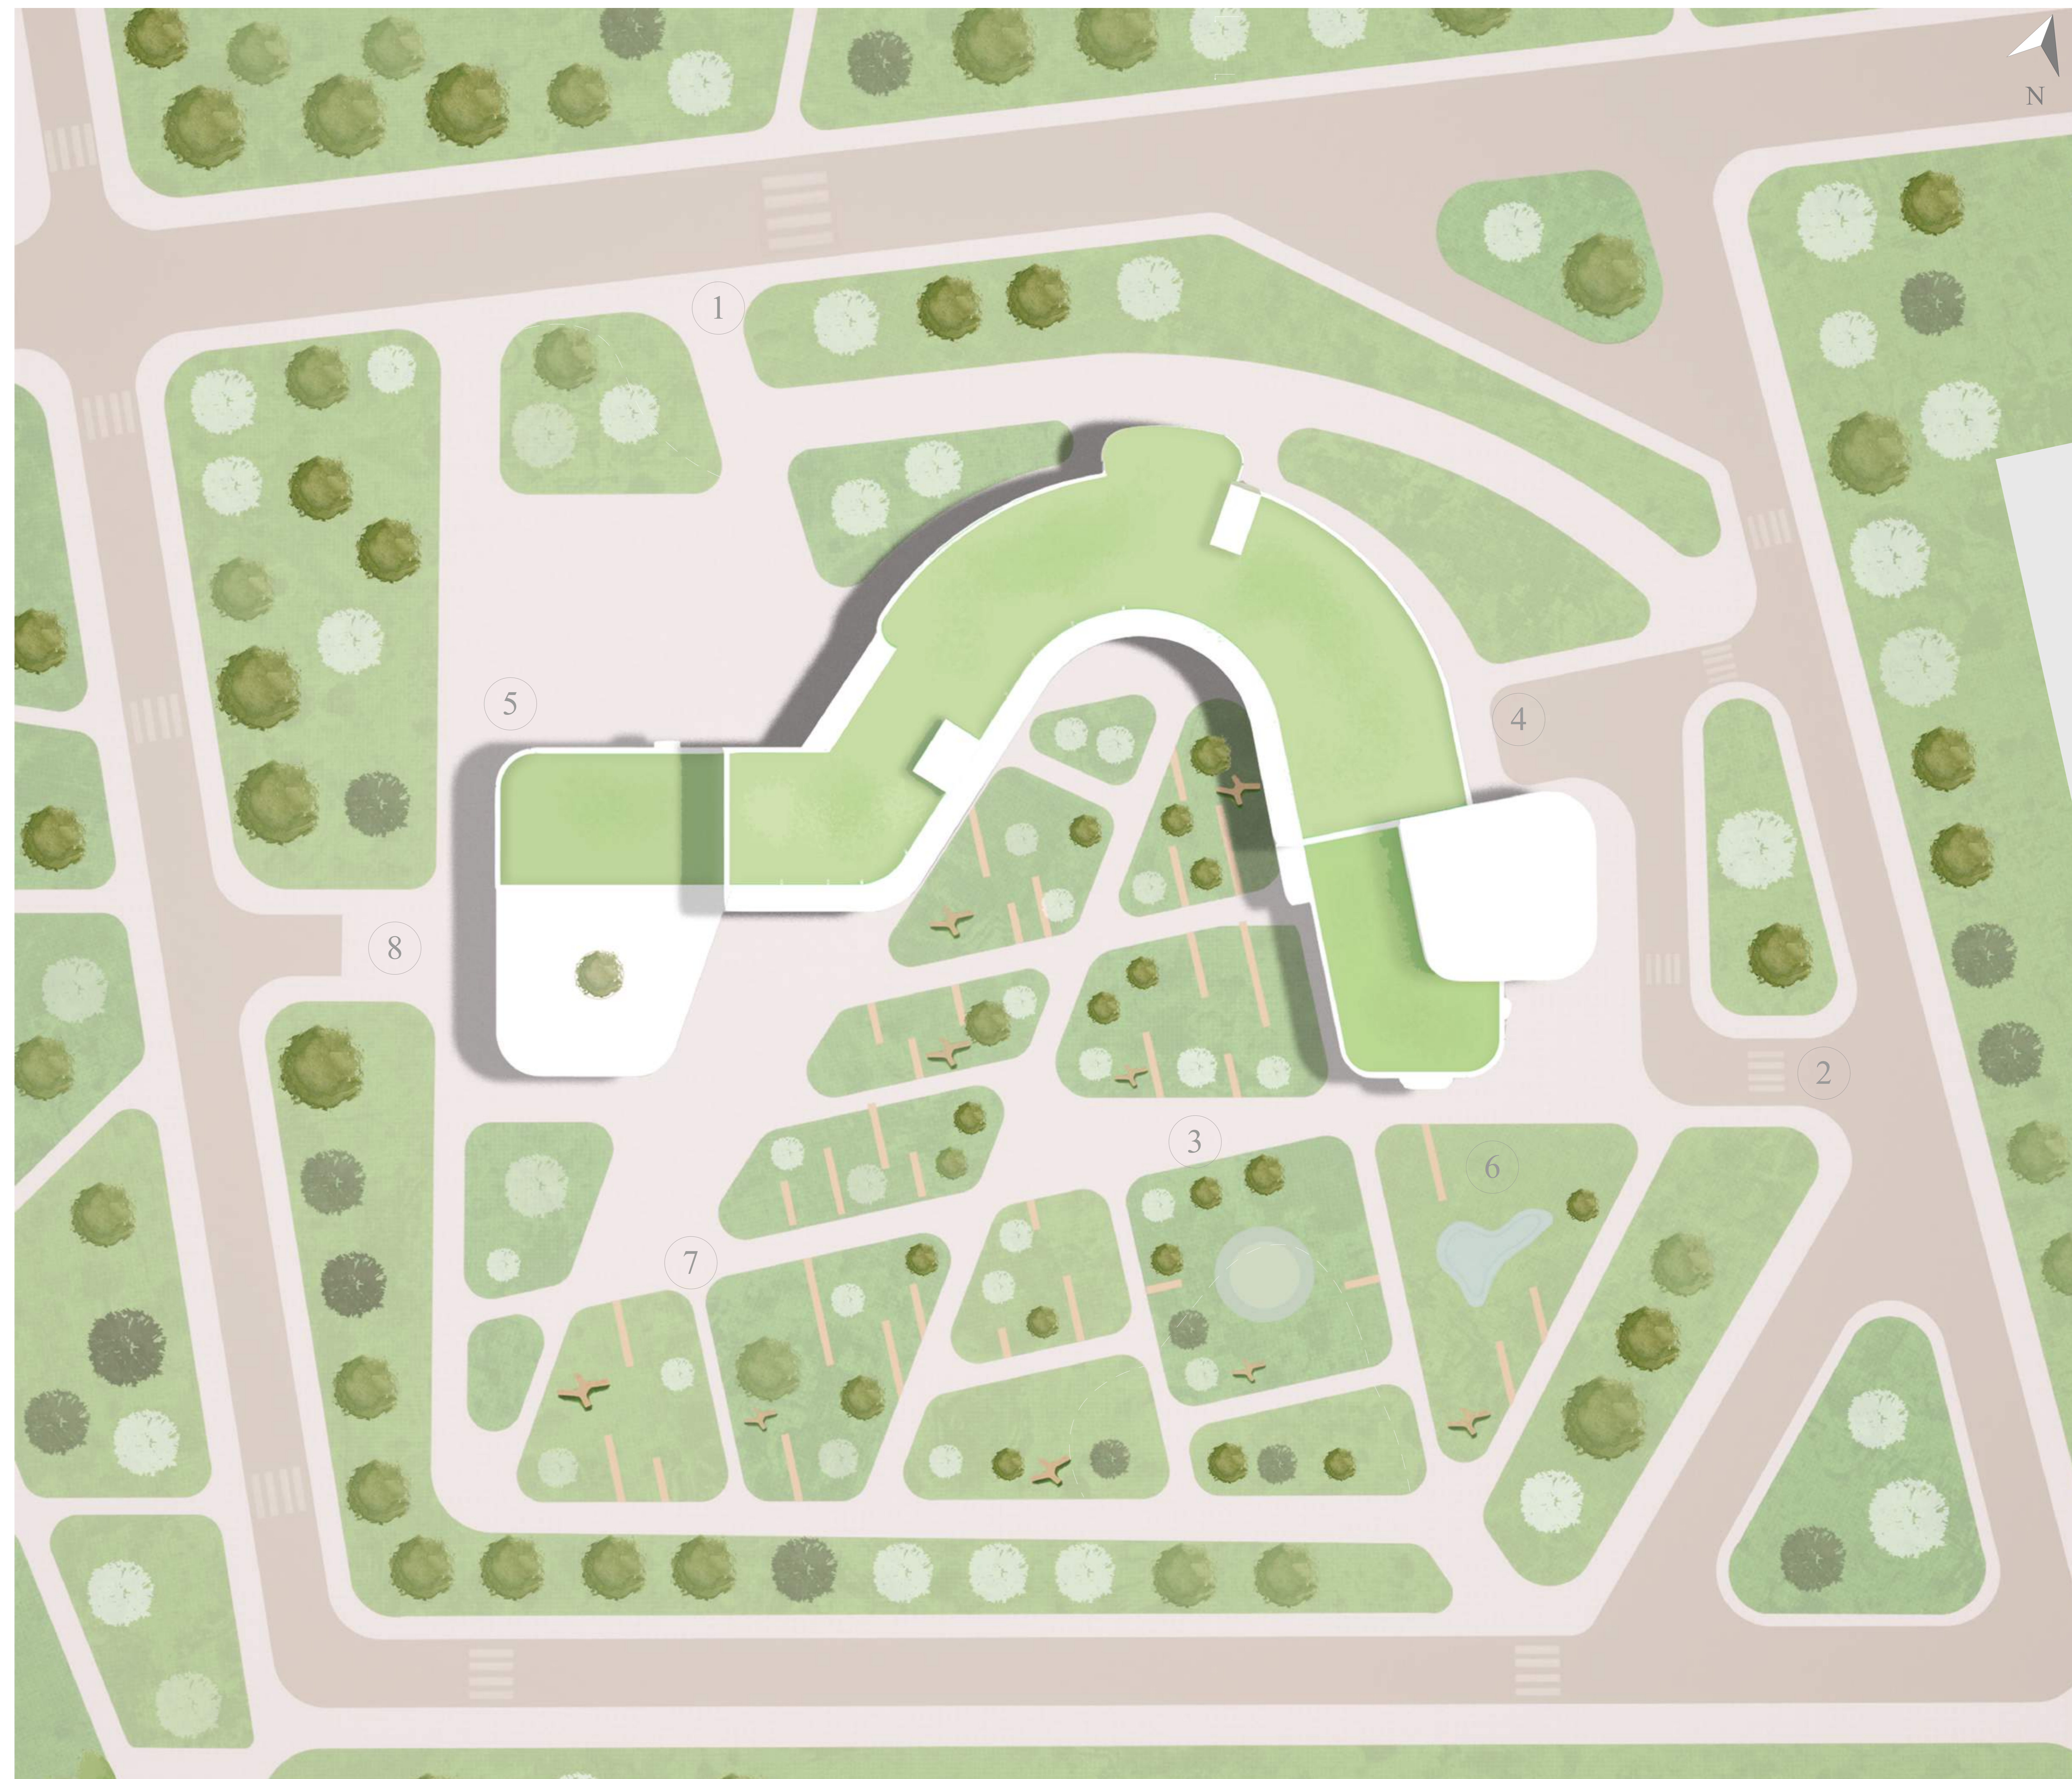


СХЕМА ФУНКЦІОНАЛЬНОГО ЗОНУВАННЯ ГЕНПЛАНУ

- ЗОНА ЗАГАЛЬНИХ ЗБІРАНИЙ
- ГОСПОДАРСЬКА ЗОНА
- ВІЇЗІВ ПІДЗЕМНУ ПАРКОВКУ
- РЕКРЕАЦІЙНА ЗОНА
- СЦЕНА НА ВІДКРИТОМУ ПОВІТРІ
- РУХ АВТО
- РУХ ПІШХОДЦІВ
- ДОРІЖКИ НА ГАЗОНІ



СХЕМА ТРАНСПОРТНО-ПІШОХІДНИХ ПОТОКІВ



ЕКСПЛІКАЦІЯ ГЕНЕРАЛЬНОГО ПЛАНУ:
 1- ГОЛОВНИЙ ВХІД
 2- ЗАЇЗД

3-СЦЕНА НА ВІДКРИТОМУ ПОВІТРІ
 4 - ГОСПОДАРЧА ДІЛЯНКА

5 - ПЛОЩА ДЛЯ МАСОВИХ ЗАХОДІВ
 6 - МІСЦЕ ДЛЯ ПЛЕНЕРІВ

7 - РЕКРЕАЦІЯ
 8 - ЗАЇЗД В ПІДЗЕМНУ ПАРКОВКУ

0 5 10 15 20

ГЕНЕРАЛЬНИЙ ПЛАН



0 5 10 15 20

ФАСАД 1 - 34

ФАСАД 1 - 19


0 5 10 15 20




ПЛАН 1 ПОВЕРХУ

Експлікація 1 поверху

1. Вестибюль + коридор	990
2. Гардеробна	56
3. С/у 4	40
4. Медичний блок	30
5. Виставковий зал	470
6. Макетні майстерні (2)	100
7. Клас індивідуальних занять	70
8. Клас гончарства (2)	140
9. Малий виставковий зал	150
10. Кухонний блок	120
11. Обідня зала	370

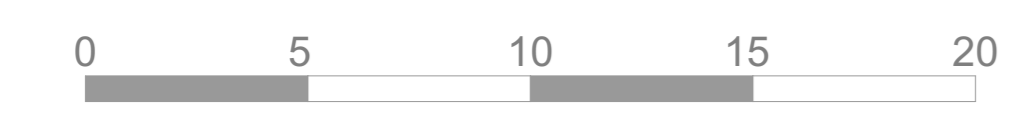

ФАСАДА-М

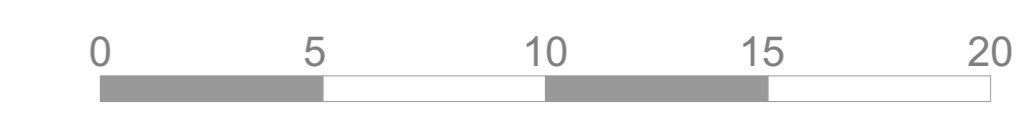


Експлікація 2 поверху

13. Вестибюль + коридор	990
14. Кабінет директора	56
15. С/у	40
16. Каб. Бухгалтера	70
17. Каб заступника директора	140
18. Фотостудія	70
19. Клас малювання (2)	140
20. Виставковий зал	150
21. Клас крійки та шиття	70
22. Гурток лялькового театру	70
23. Клас для занять музикою	120



ПЛАН 2 ПОВЕРХУ

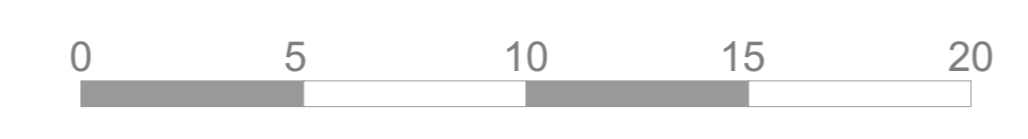




PO3PI3 2-2




PO3PI3 1-1



 



РОЗГОРТКА ІНТЕР'ЄРУ

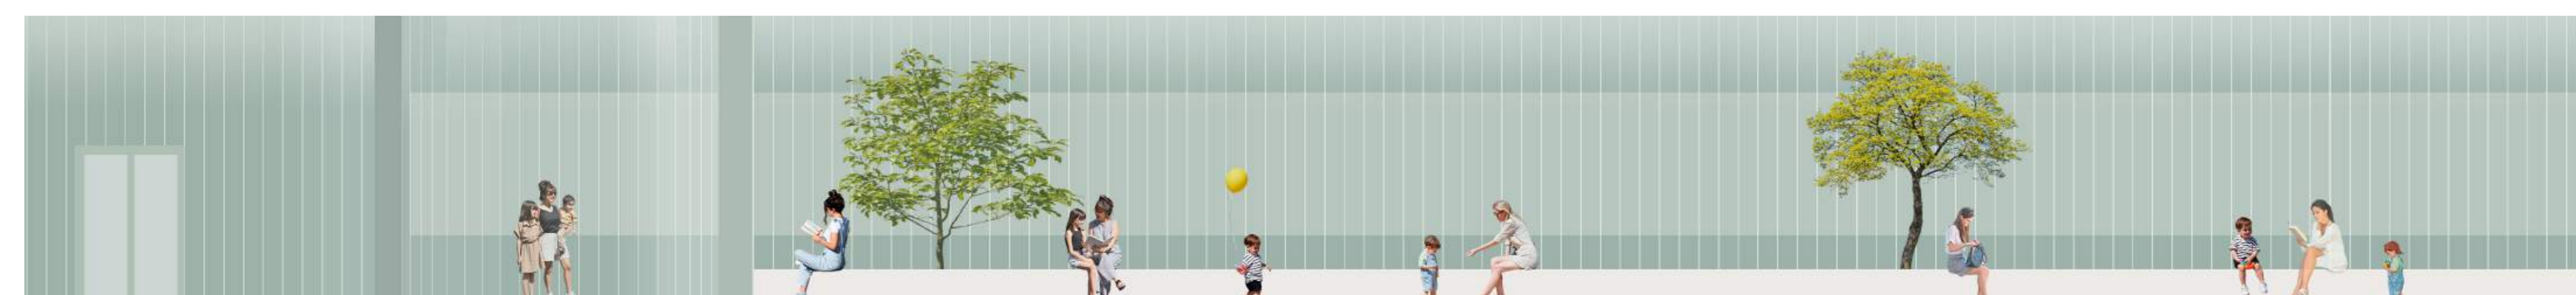


РОЗГОРТКА ІНТЕР'ЄРУ

0 5 10 15 20



ПЛАН ПІДЛОГИ

0 5 10 15

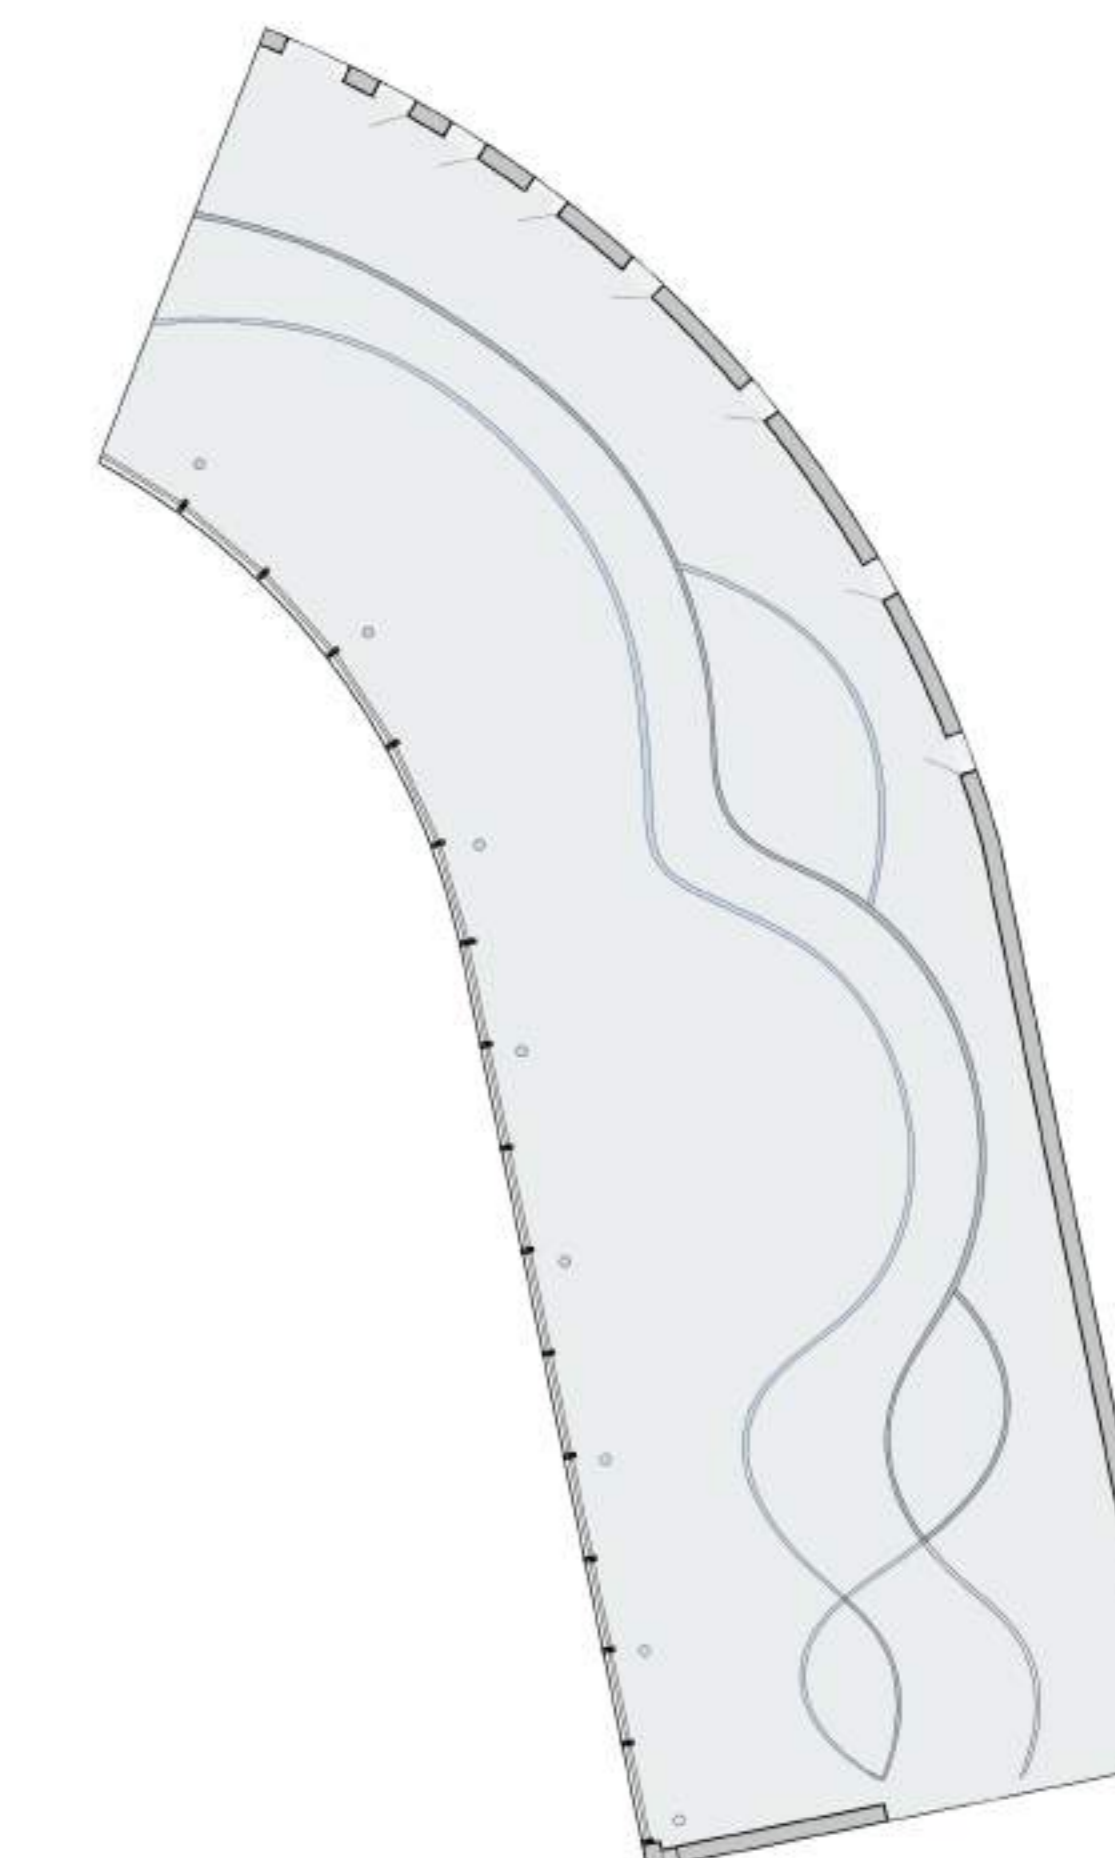


ПЛАН ОСВІТЛЕННЯ


0 5 10 15 20



АКСОНОМЕТРІЯ КЛАСУ МАЛЮВАННЯ

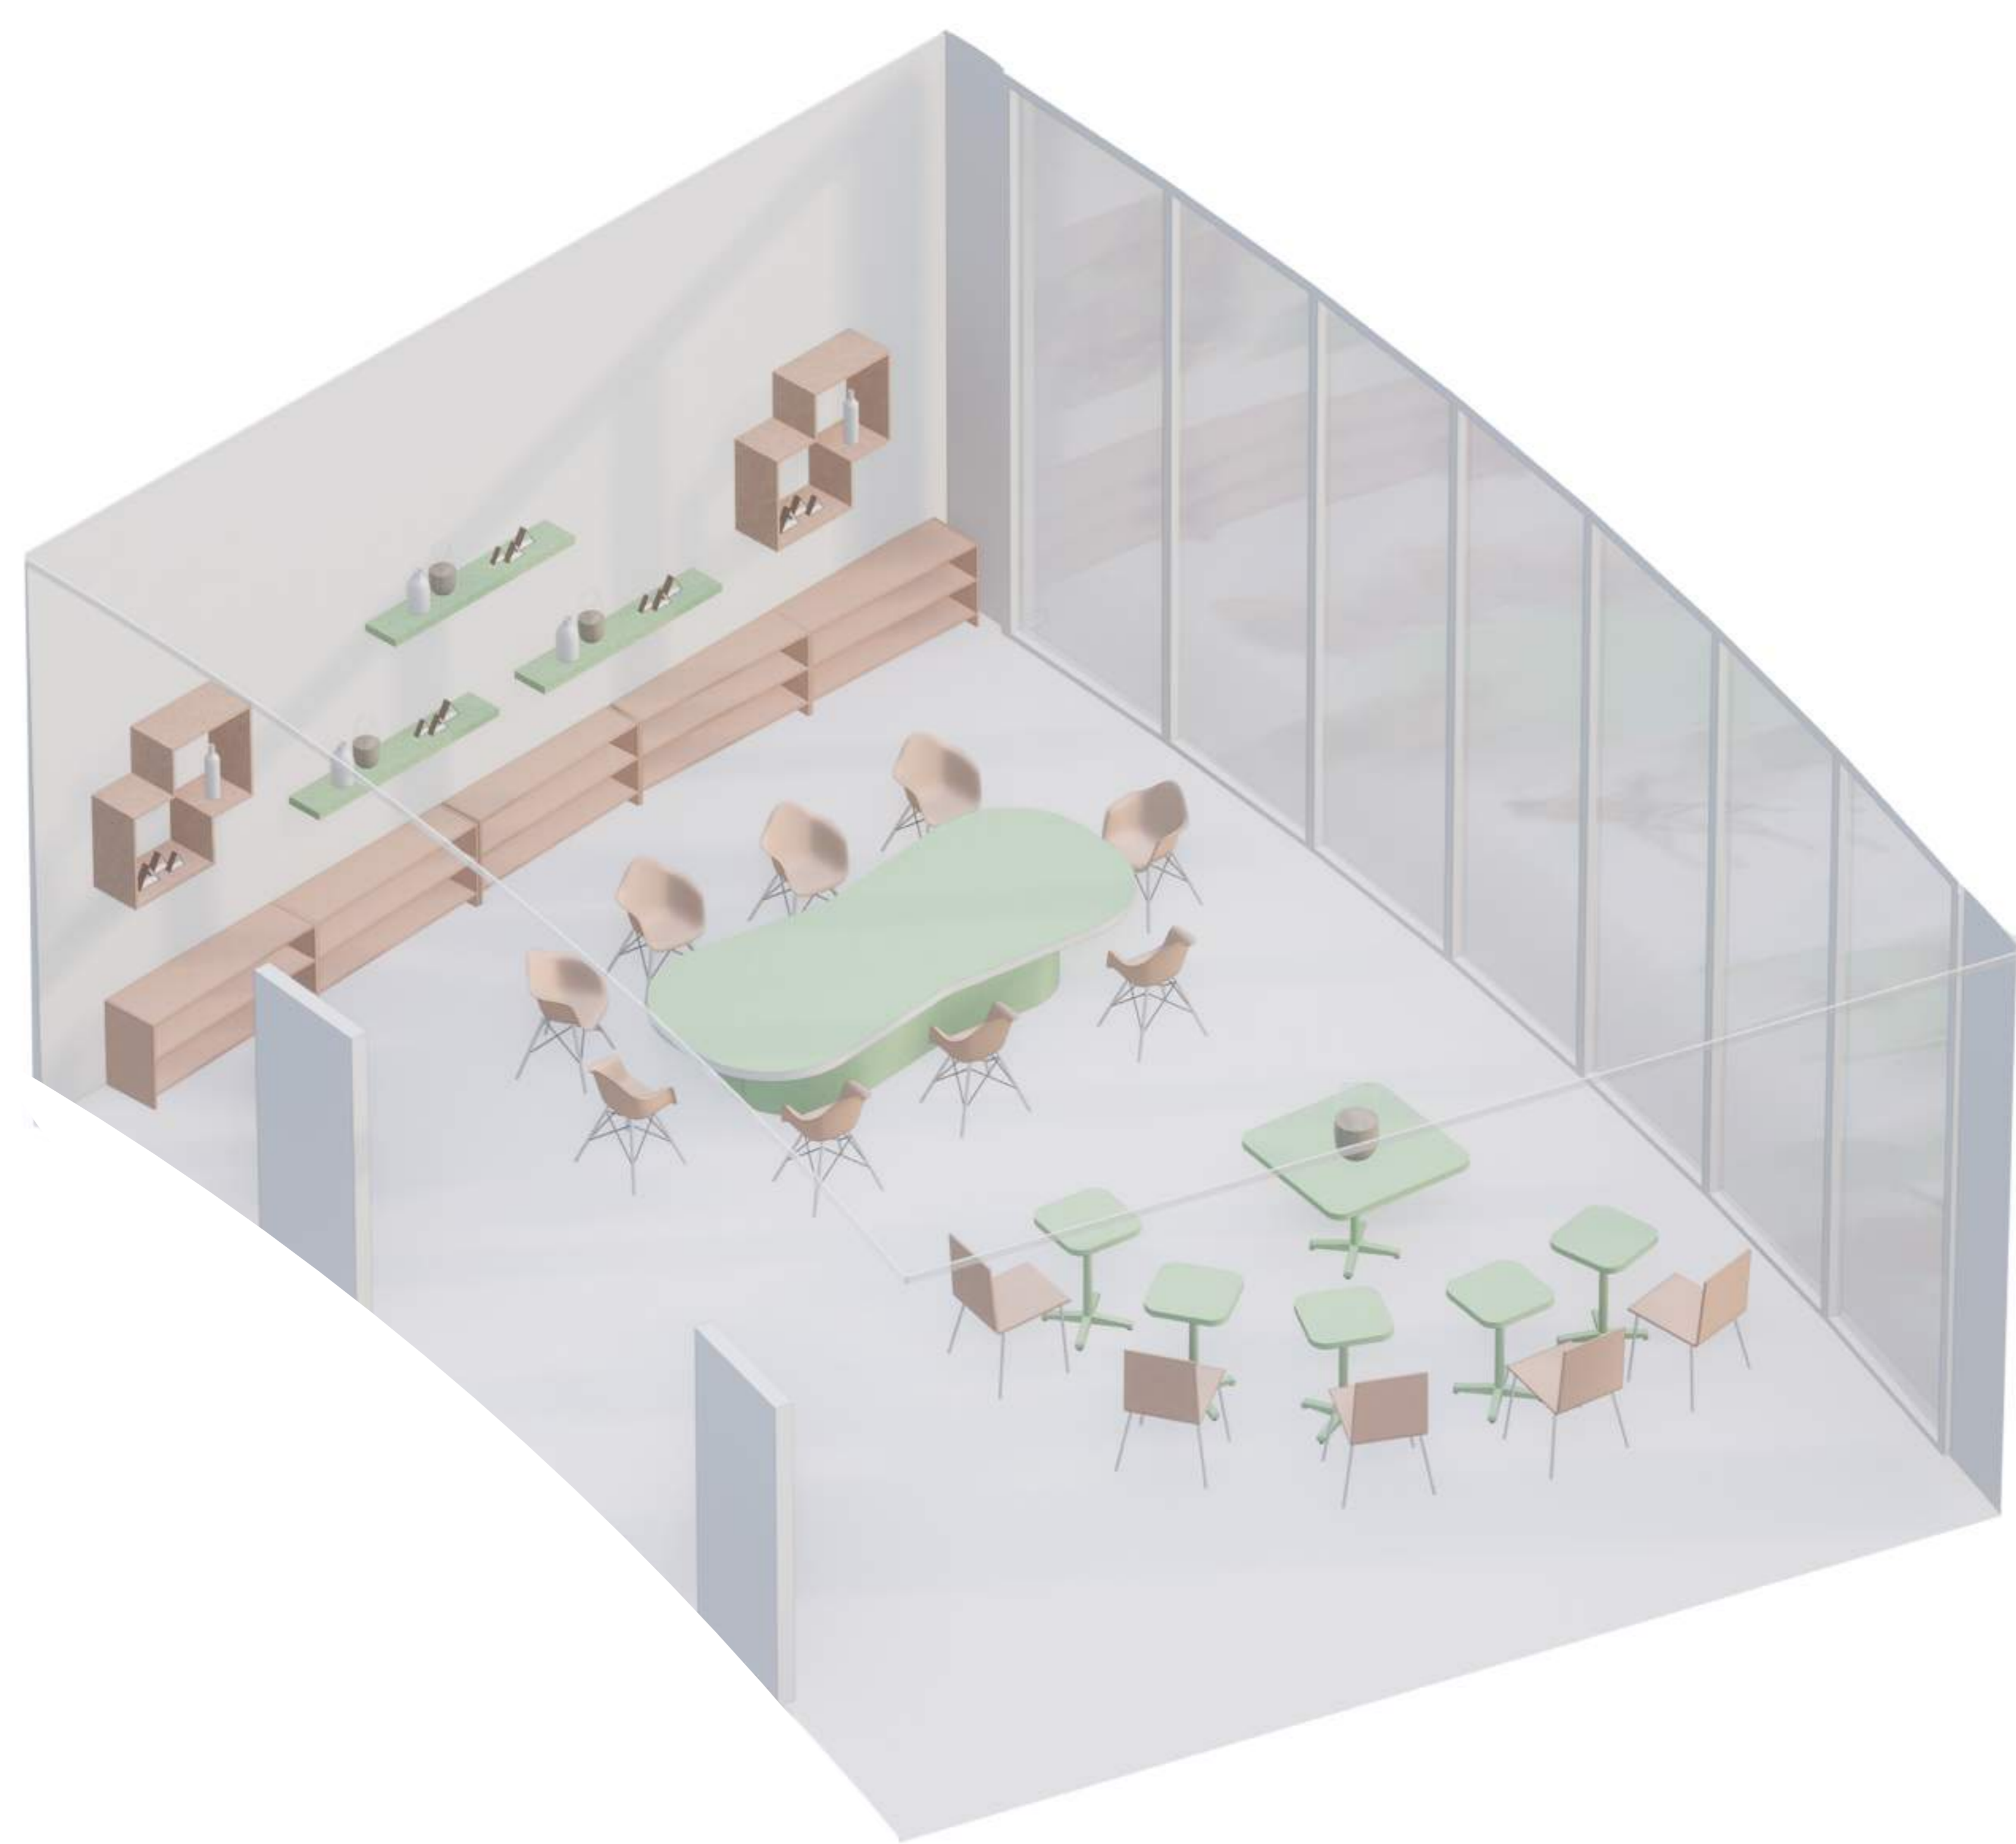

АКСОНОМЕТРІЯ КЛАСУ СКУЛЬПТУРИ

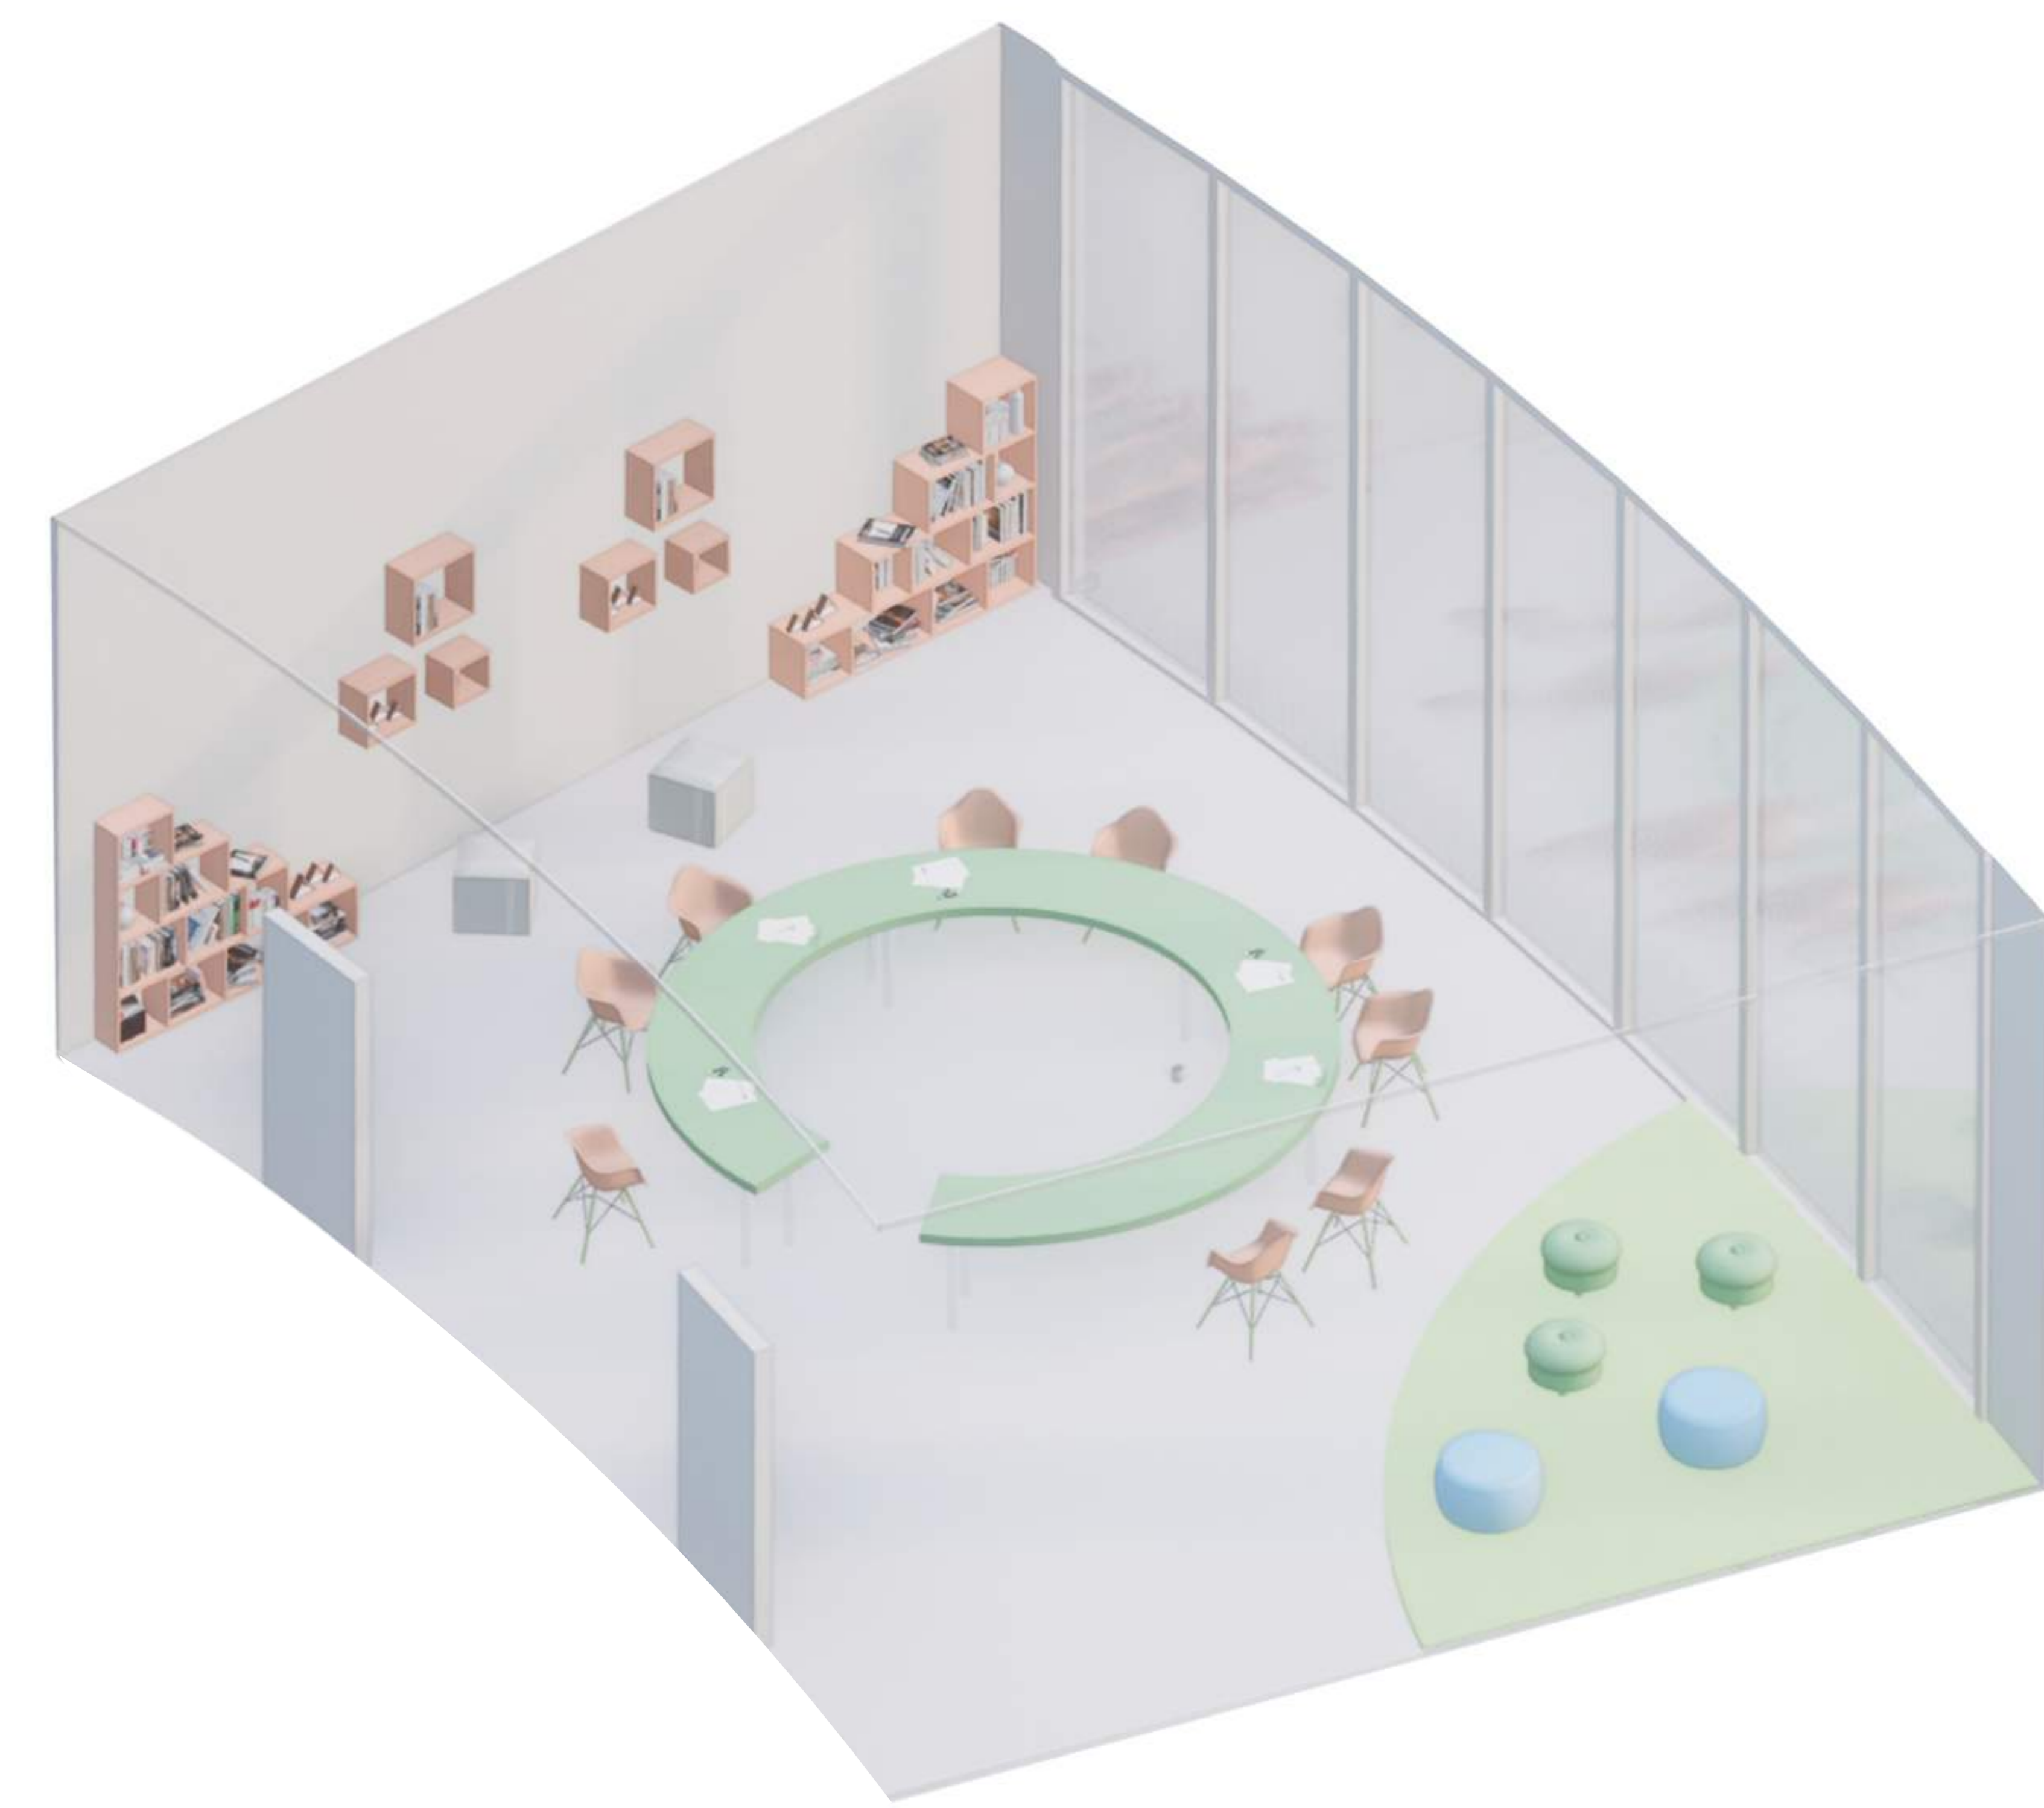

АКСОНОМЕТРІЯ КЛАСУ ІНДИВІДУАЛЬНИХ ЗАНЯТЬ



ХУДОЖНЯ ШКОЛА В МІСТІ ІРПЕНІ КИЇВСЬКОЇ ОБЛАСТІ

ВИКОНАЛА: СТУДЕНТКА ГРУПИ АРХ - 45 ЖАГРИНА ТЕТЯНА

